


CANTEIRO – IMPERIO ATACAREJO – PADOCA

3

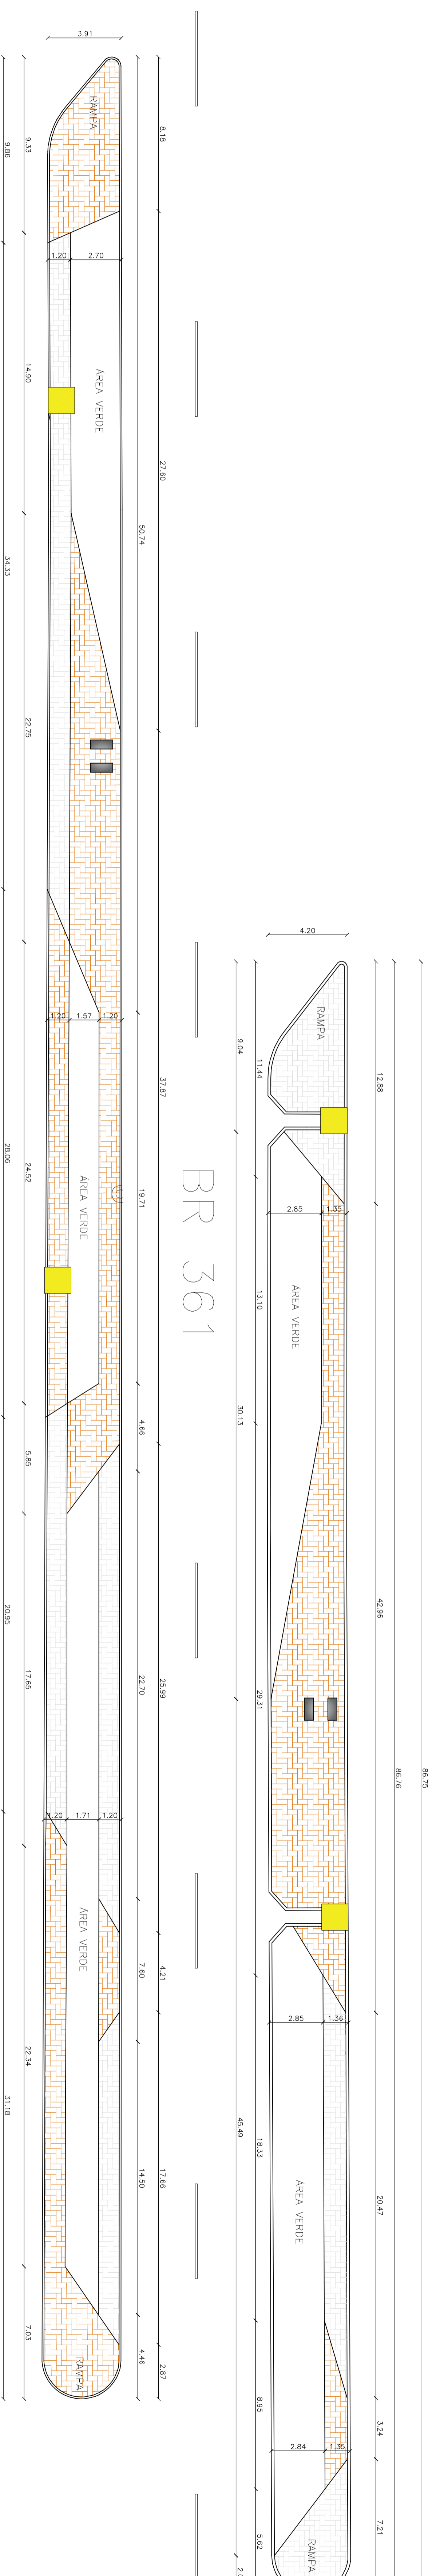

4

1 PLANTA BAIXA

ESCALA 1:50



NOTAS

- COTAS EM METROS;
- COTAS DE NIVEL EM METROS;
- CONTERIR MEDIDAS, ABERTURAS, NIVEIS E PURLIMOS NO LOCAL;
- MEDIDAS EM COTAS PREVALECEM SOBRE O DESENHO;
- ESSE DESENHO DEVE SER IMPRESSO COLORIDO.

DATA PROJETO DESENHO ESCALA
MÃO / 2025 JEAN CARVALHO JEAN CARVALHO INICIADA

PROJETO DE REFORMA DOS CANTEIROS NA PE-430

PROJETISTA PREFEITURA MUNICIPAL DE SÃO JOSÉ DO BELMONTÉ

ENDEREÇO/BR/A AVENIDA EUCLIDES DE CARVALHO - PE 430

ASSINTO: ARQUITETÔNICO

CONTEÚDO: PLANTA BAIXA

PLANTA DE DEMOLIR E CONSTRUIR

01/05

PROJETO DESENVOLVIDO POR:
ENGENHEIRO: Diego da Silva Nascimento - CREA 182187442-PE