


CONFIG. DE IMPRESSÃO		
NUM.	COLOR	ESPESS.
1	7	0.8
2	7	0.25
3	7	0.3
4	7	0.4
5	7	0.5
6	7	0.6
7	7	0.2
8	7	0.1
9	7	0.05
251	251	0.15
252	252	0.15
253	253	0.15
254	254	0.15

Obs.: DEMAIS CORES DEVEM SER UTILIZADAS C/ AS PRÓPRIAS CORES E PENA 0.2

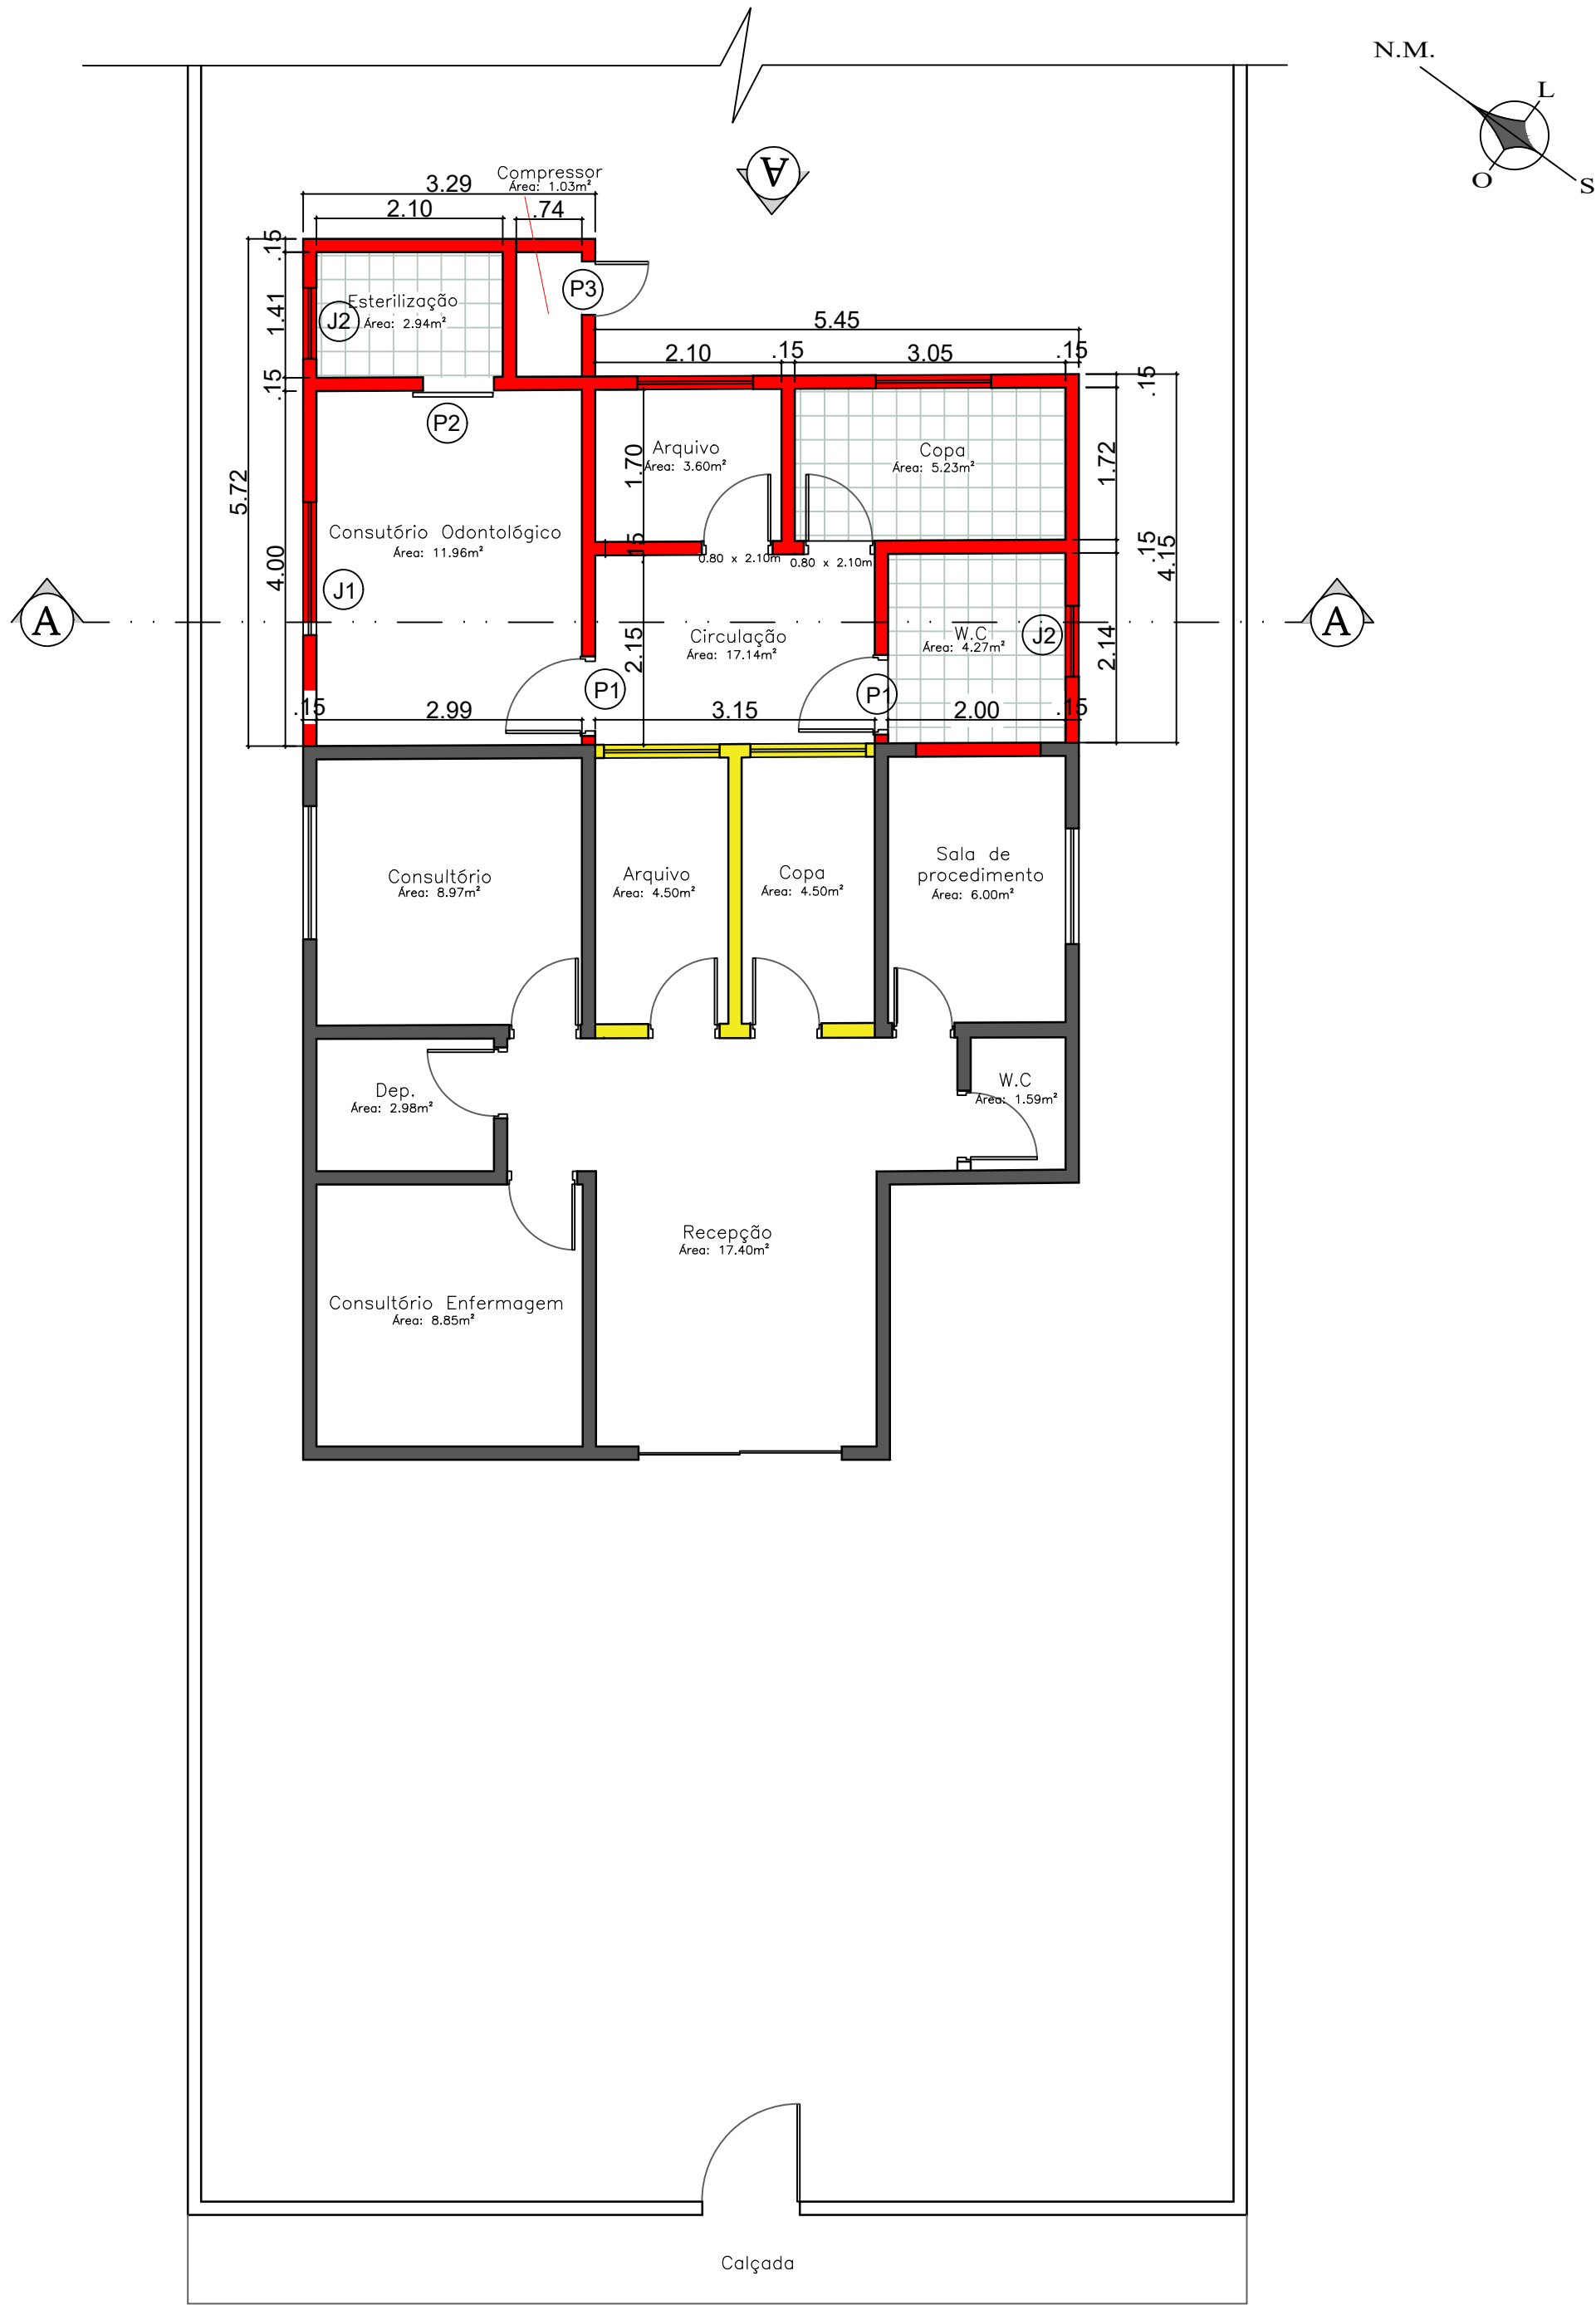

1 PLANTA BAIXA DE REFORMA
1:100

QUADRO DE ÁREAS	
Consultório odontológico	11.96m²
Esterilização	2.94m²
Compressor	1.03m²
Arquivo	3.60m²
Copa	5.23m²
W.C	4.27m²
Circulação	17.14m²
Área útil total: 46.17m²	
Área construída total: 51.82m²	

Obs.: o quadro de áreas apresentado refere-se exclusivamente à área de intervenção do projeto, contemplando apenas os espaços que passarão por reforma/ampliação. As demais áreas existentes, que não sofrerão alterações, não estão incluídas neste quantitativo.

ESQUADRIAS		
Portas		
P1	Porta de madeira com pintura cor cinza. Dimensões: 0.90 x 2.10m	02 unid.
P2	Porta de correr de vidro incolor 1mm Dimensões: 0.90 x 2.10m	01 unid.
P3	Portão de alumínio branco vazado Dimensões: 0.60 x 1.10m	01 unid.
Janelas		
J1	Janela de vidro incolor 1mm com esquadria em alumínio prata. Dimensões: 1.50 x 0.50m	01 unid.
J2	Janela de vidro incolor 1mm com esquadria em alumínio prata. Dimensões: 0.80 x 0.50m	02 unid.

Obs.: as portas da copa e da sala de arquivo, bem como as janelas correspondentes, não foram consideradas nos quantitativos, uma vez que serão reaproveitadas das instalações existentes.

LEGENDA	
Alvenaria	
A DEMOLIR	
A CONSTRUIR	
A MANTER	

REVISÃO	DESCRIÇÃO	REVISADO POR	DATA



PREFEITURA MUNICIPAL DE
PORTO DA FOLHA
ESTADO DE SERGIPE

PRAÇA PADRE MANOEL DE OLIVEIRA – 851– CENTRO, PORTO DA FOLHA–SE, 49.800–000
TEL/FAX: (79) 3349–1902 / E–MAIL: gabinete.portodafolha@gmail.com/ sec.obraspf@gmail.com
WWW.PORTODAFOLHA.SE.GOV.BR

PROJETO, Título, Planta Baixa

PLANTA BAIXA – Projeto Arquitetônico de ampliação de Unidade de Saúde,
Povoado Linda França, Porto da Folha–SE

PROPRIETÁRIO Prefeitura Municipal de Porto da Folha –SE – CNPJ: 13.131.982/0001–00		DATA Agosto/2025	FOLHA A3
VERIFICADO / PROJETO PLANTA BAIXA– REFORMA	Resp. Técnico:		Nº DO DESENHO 01/06
ESCALA 1:100	REVISÃO 0.0	Arq. Itamara Feitosa Farias/ CAU–SE: A128011–2	