




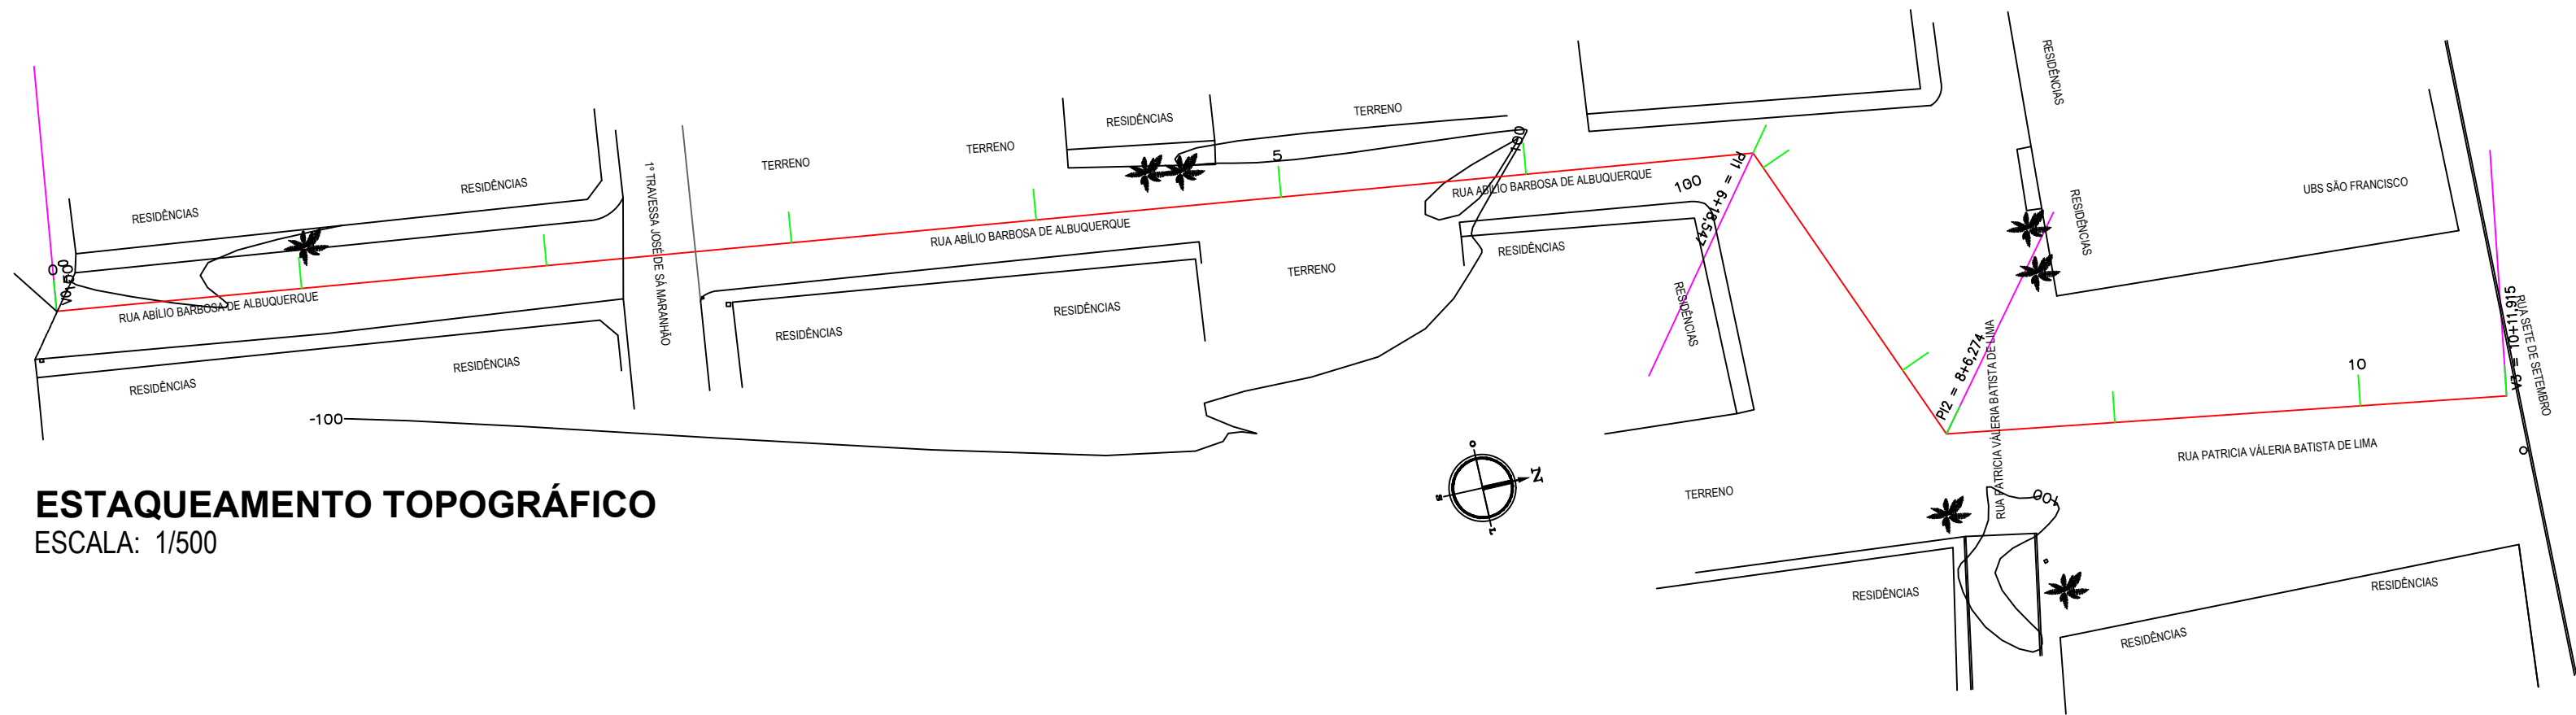


ESTAQUEAMENTO TOPOGRÁFICO
ESCALA: 1/500

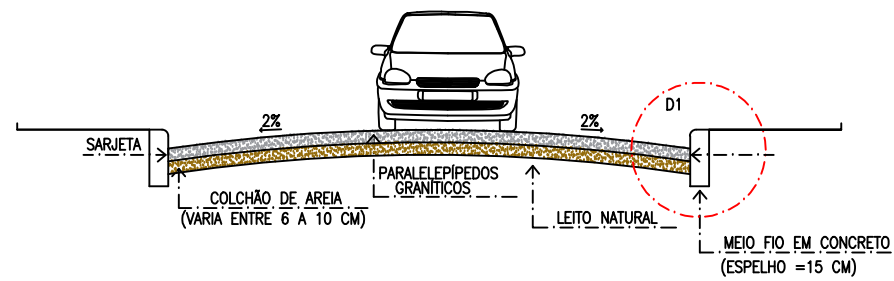

SEÇÃO TRANSVERSAL
ESCALA: 1/60

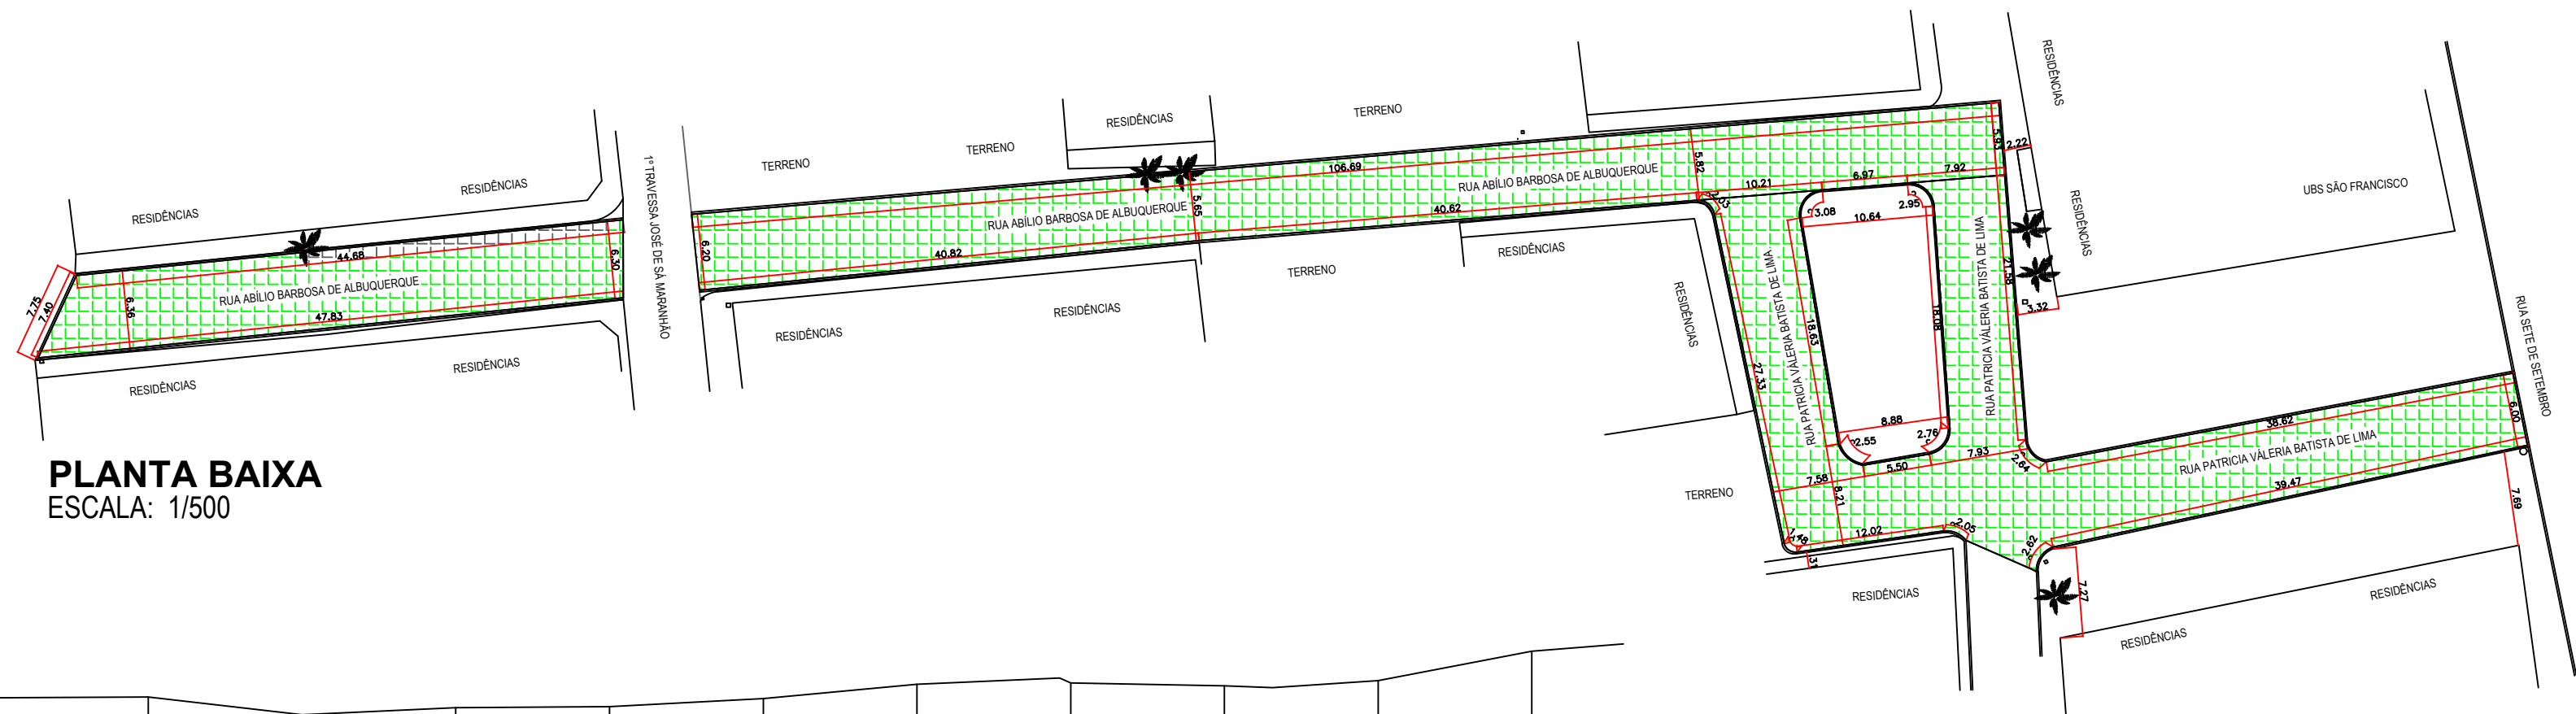


PLANTA BAIXA
ESCALA: 1/500

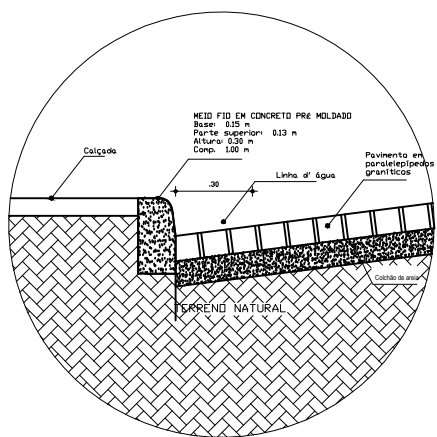

DETALHE 1
ESCALA: 1/30







PERFIL LONGITUDINAL
ESCALA: 1/800

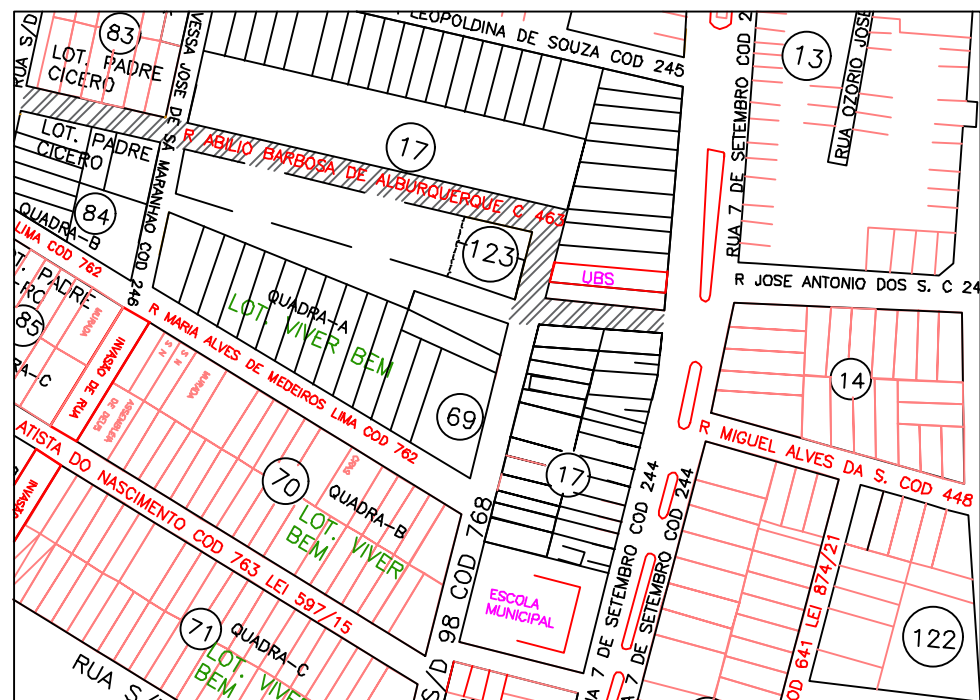


PLANTA DE SITUAÇÃO
SEM ESCALA


PROJETO: PROJETO DE PAVIMENTAÇÃO EM PARALELEPÍPEDOS		
PROPOSTANTE: PREFEITURA MUNICIPAL DE AFOGADOS DA INGAZEIRA CNPJ: 10.346.096/0001-06		
ENDEREÇO: RUA ABÍLIO BARBOSA DE ALBUQUERQUE E TRECHO DA RUA PATRÍCIA VALÉRIA BATISTA DE LIMA, SÃO FRANCISCO, AFOGADOS DA INGAZEIRA - PE.		
DESENHOS: PLANTA BAIXA COM COTAS, PLANTA DE ESTAQUEAMENTO, DETALHAMENTOS, PERFIL LONGITUDINAL, SEÇÃO TRANSVERSAL E PLANTA DE SITUAÇÃO E LOCALIZAÇÃO.		
DATA: MAIO/2026	PRANCHA: 001/001	ESCALAS: INDICADAS
ENG. CIVIL RESPONSÁVEL TÉCNICO: <i>Padro Guedes P. de Lira</i> Eng. Civil Visto-PE 12588794	DESENHO: HUGO MARQUES DA CRUZ LATITUDE: 7° 44' 58.51" S LONGITUDE: 37° 38' 38.23" O	
QUANTITATIVOS: PAVIMENTO: 916,46 M² / MEIO-FIO: 293,97 M TRECHO DA RUA PATRÍCIA VALÉRIA BATISTA DE LIMA PAVIMENTO: 691,13 M² / MEIO-FIO: 216,29 M		

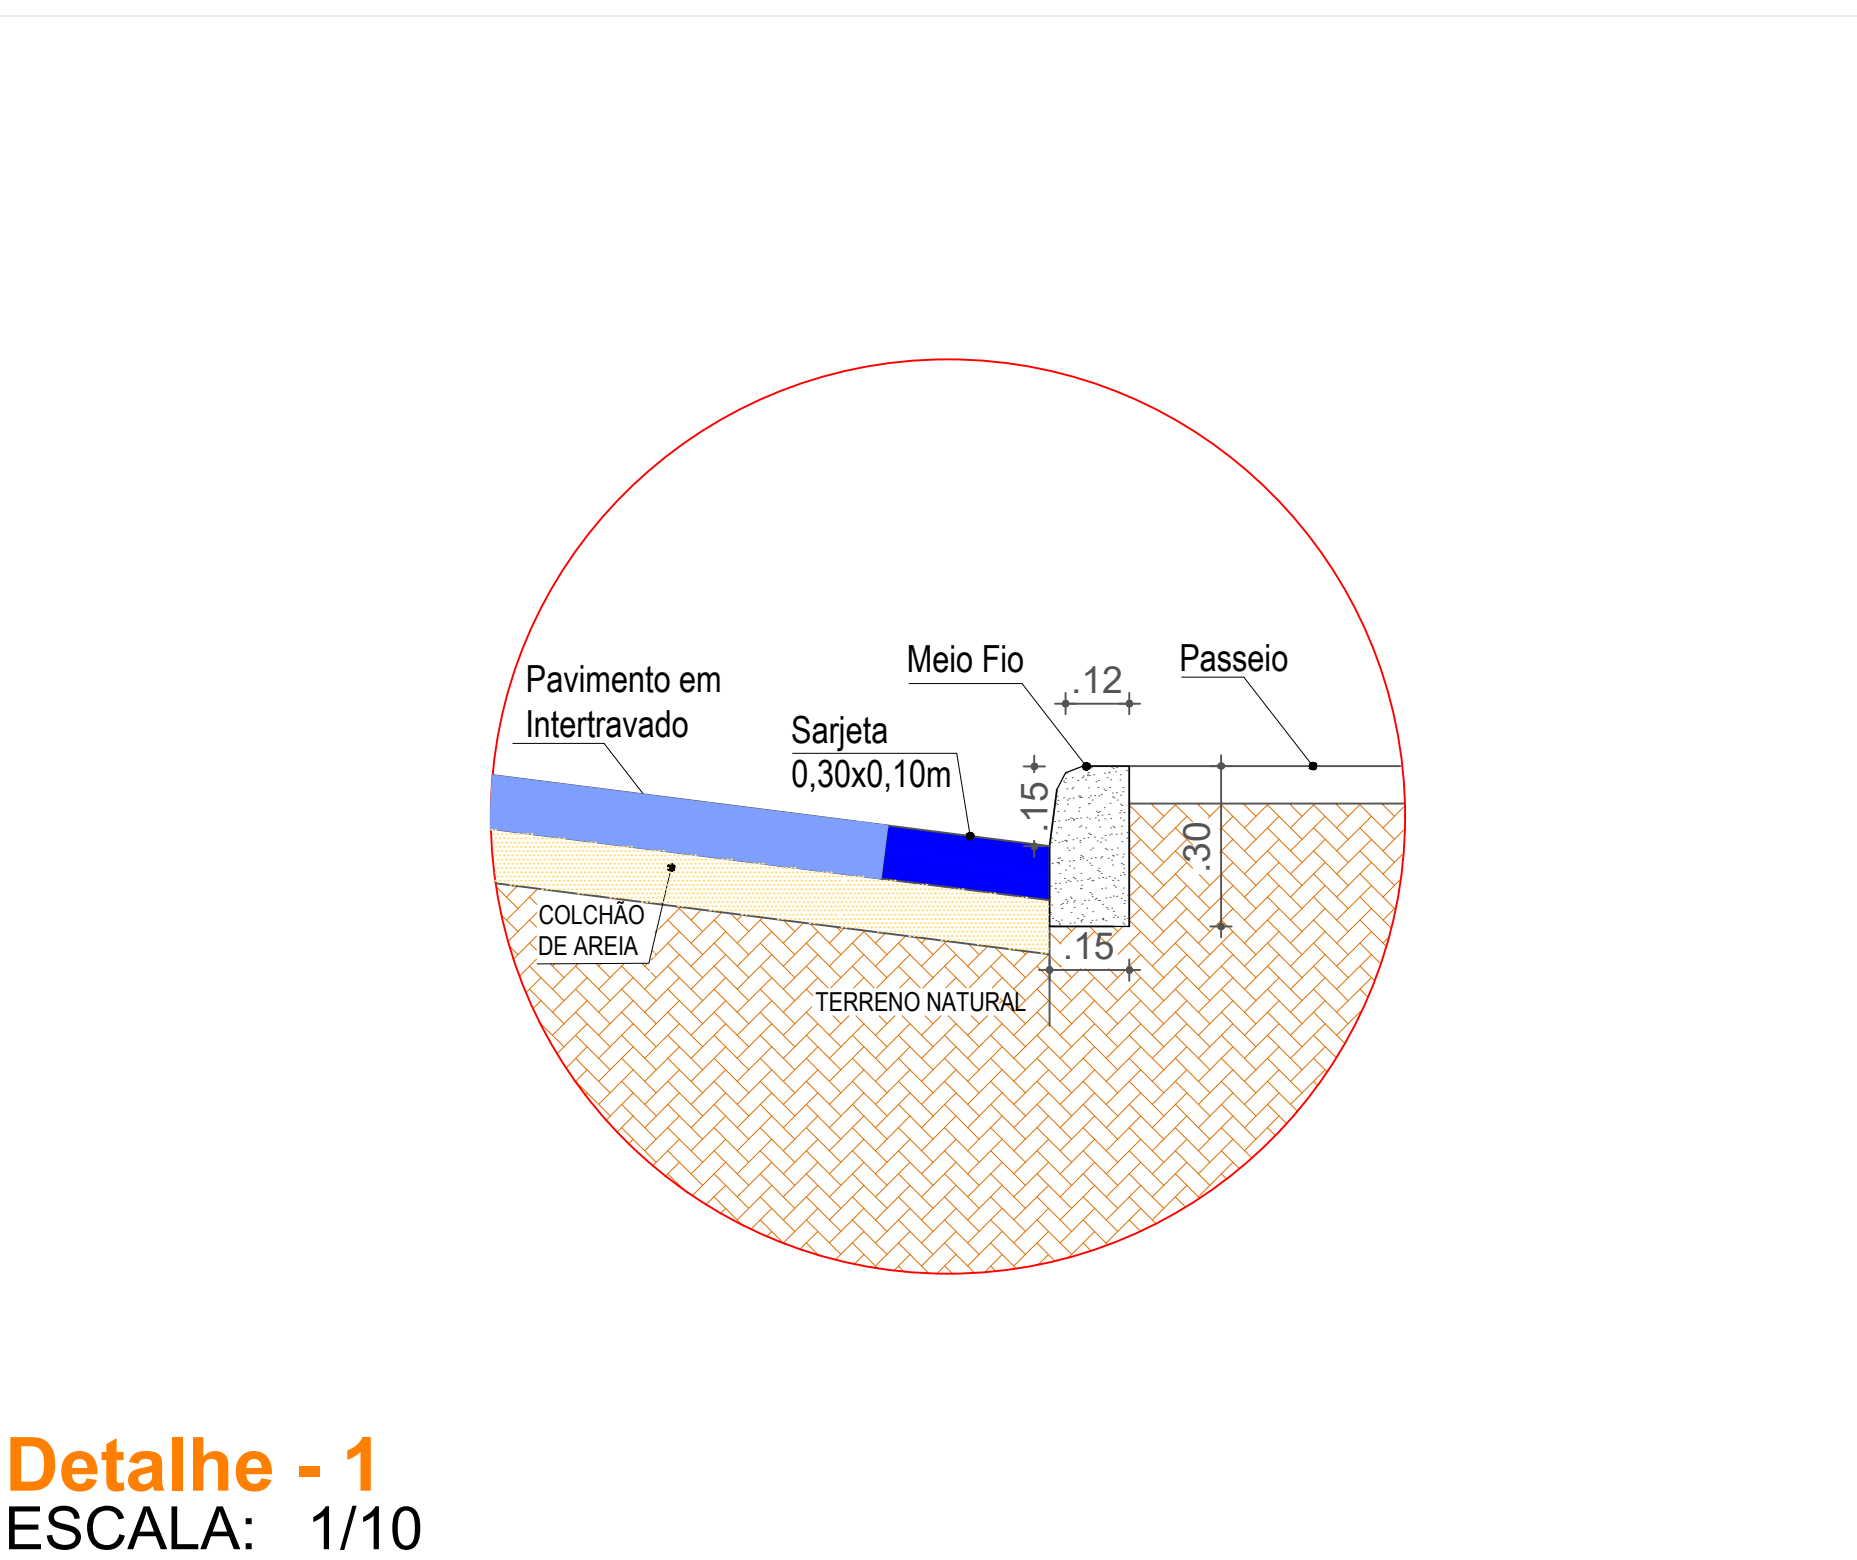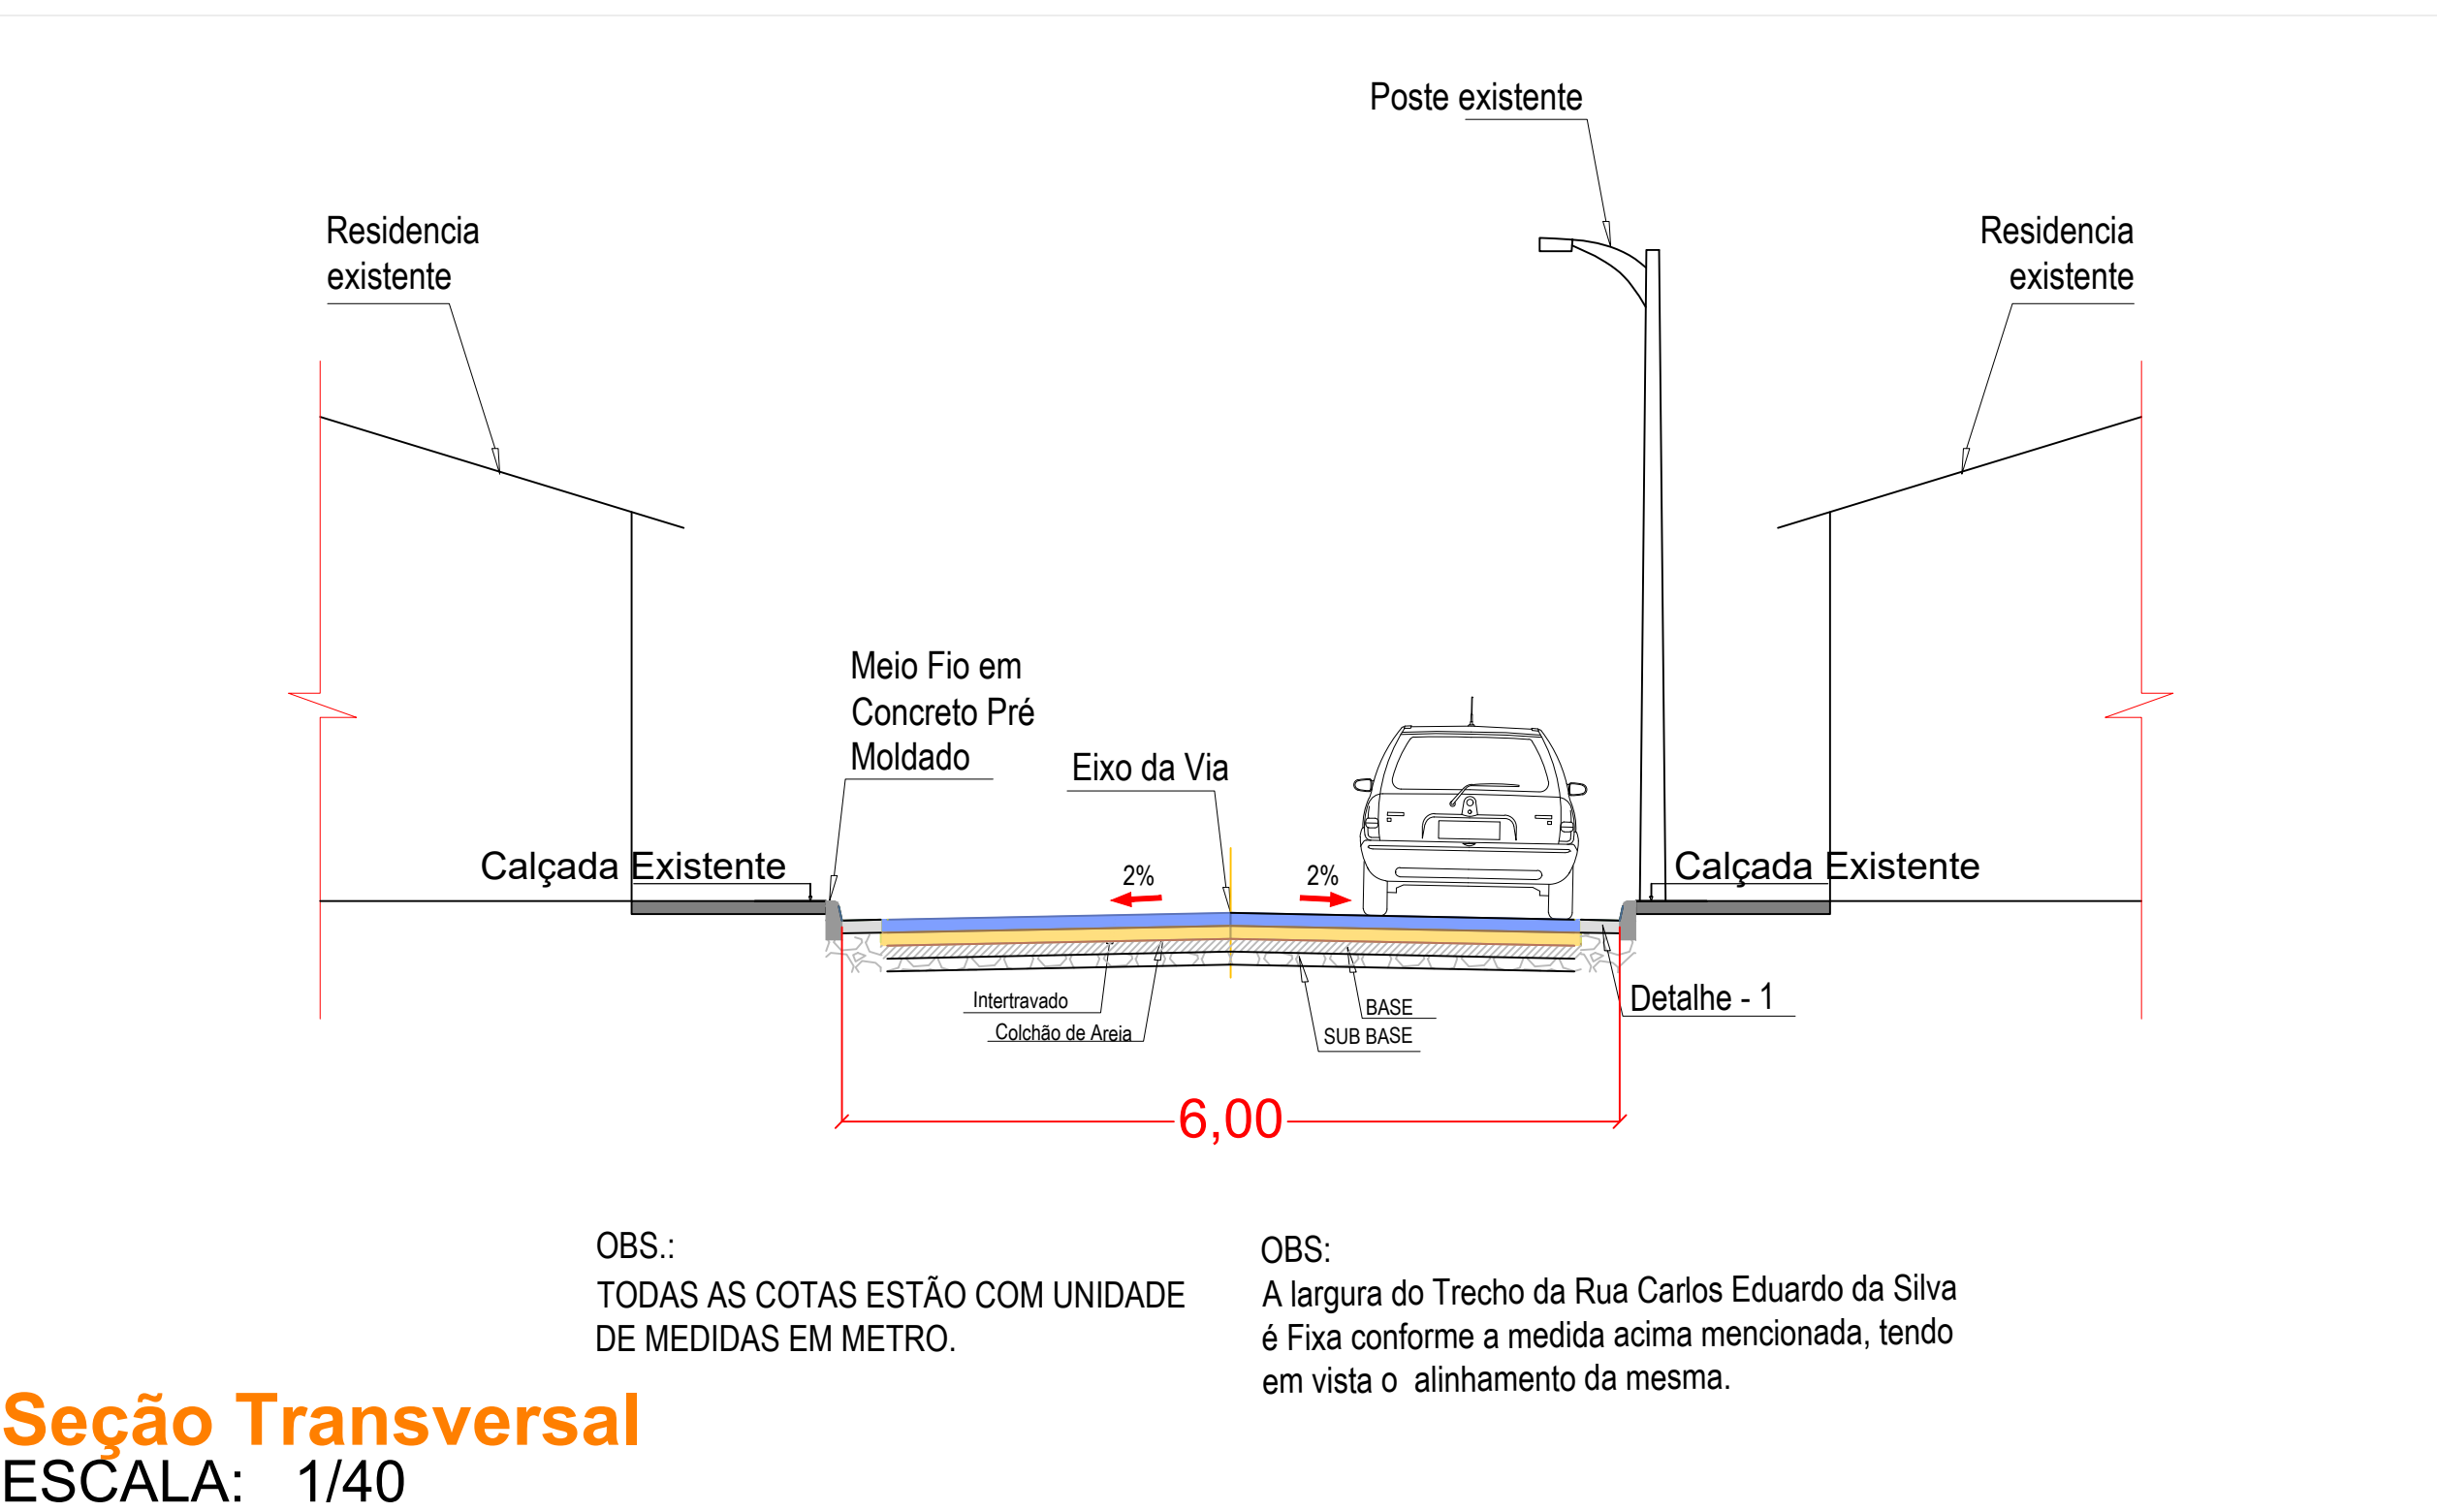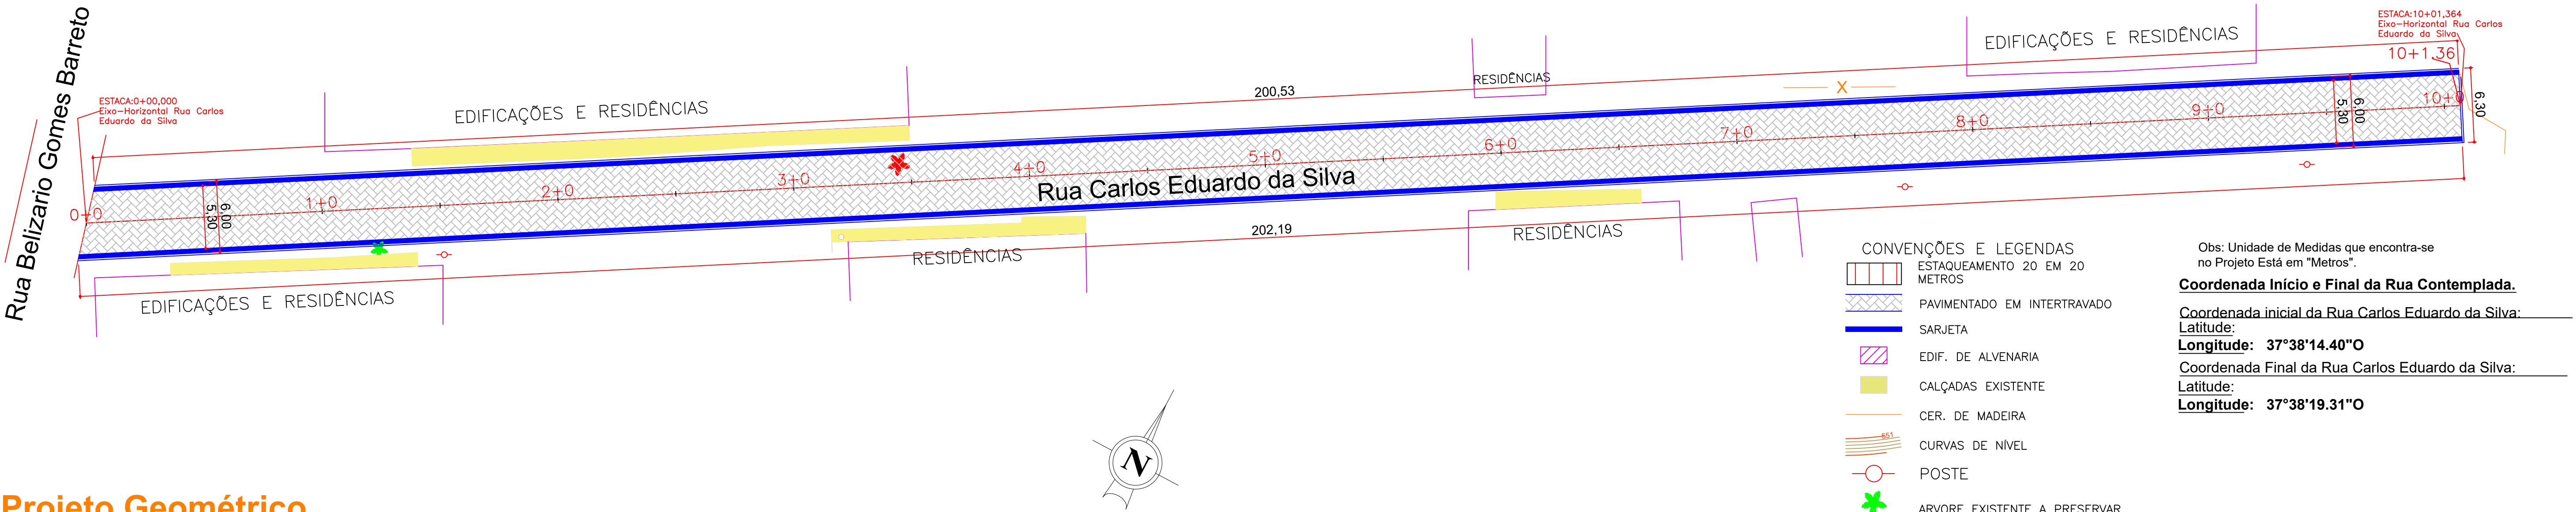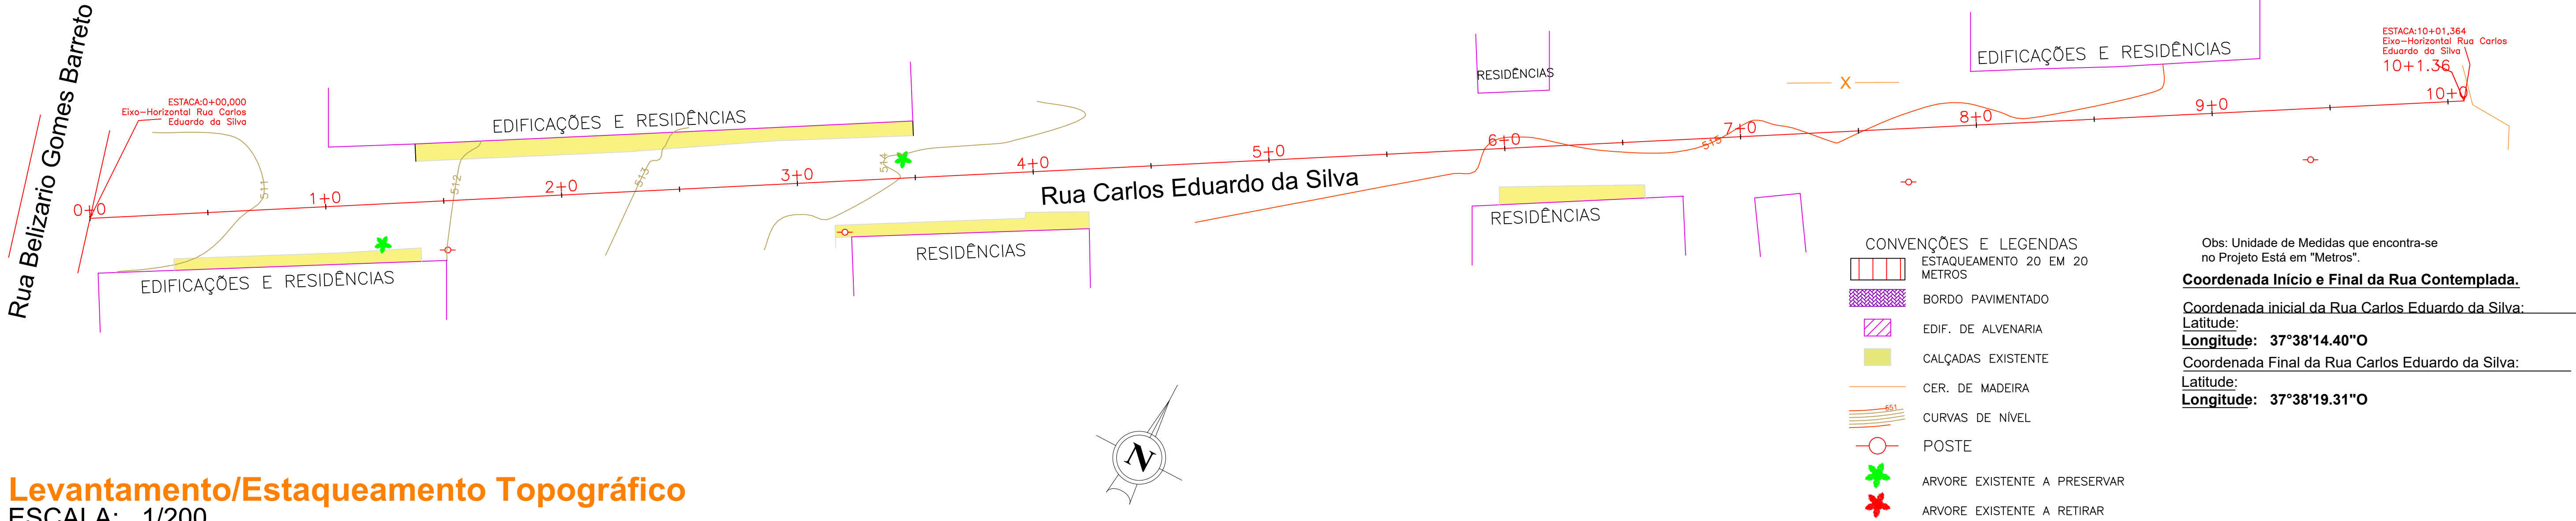

RESPONSÁVEL TÉCNICO:	Documento assinado digitalmente gov.br TITO GABRIEL TEIXEIRA CAJUEIRO DE ALBUQUERQUE Data: 20/09/2025 10:18:55 -0300 Verifique em https://portal.e-cnpj.gov.br
LOCALIDADE:	Rua Carlos Eduardo da Silva, São Cristóvão Zona Urbana Deste Município de Afogados da Ingazeira - PE.
OBJETO:	Pavimentação Em Intertravado Sistema Viário de Afogados da Ingazeira - PE.
ASSUNTO:	PAVIMENTAÇÃO DA RUA CARLOS EDUARDO DA SILVA
PRANCHA:	PROPRIETÁRIO: PREFEITURA MUNICIPAL DE AFOGADOS DA INGAZEIRA - PE
FOLHA 01/02	
LEVANTAMENTO TOPOGRÁFICO/PROJETO:	JOSÉ MESSIAS DA SILVA QUEIROZ - TEC. EM SANEAMENTO
ESCALA: INDICADA	DATA: NOVEMBRO 2025
DADOS:	ÁREA PAVIMENTADA: 1.067,23m² MEIO FIO: 409,02m SARJETA: 402,72m
FOLHA:	A1

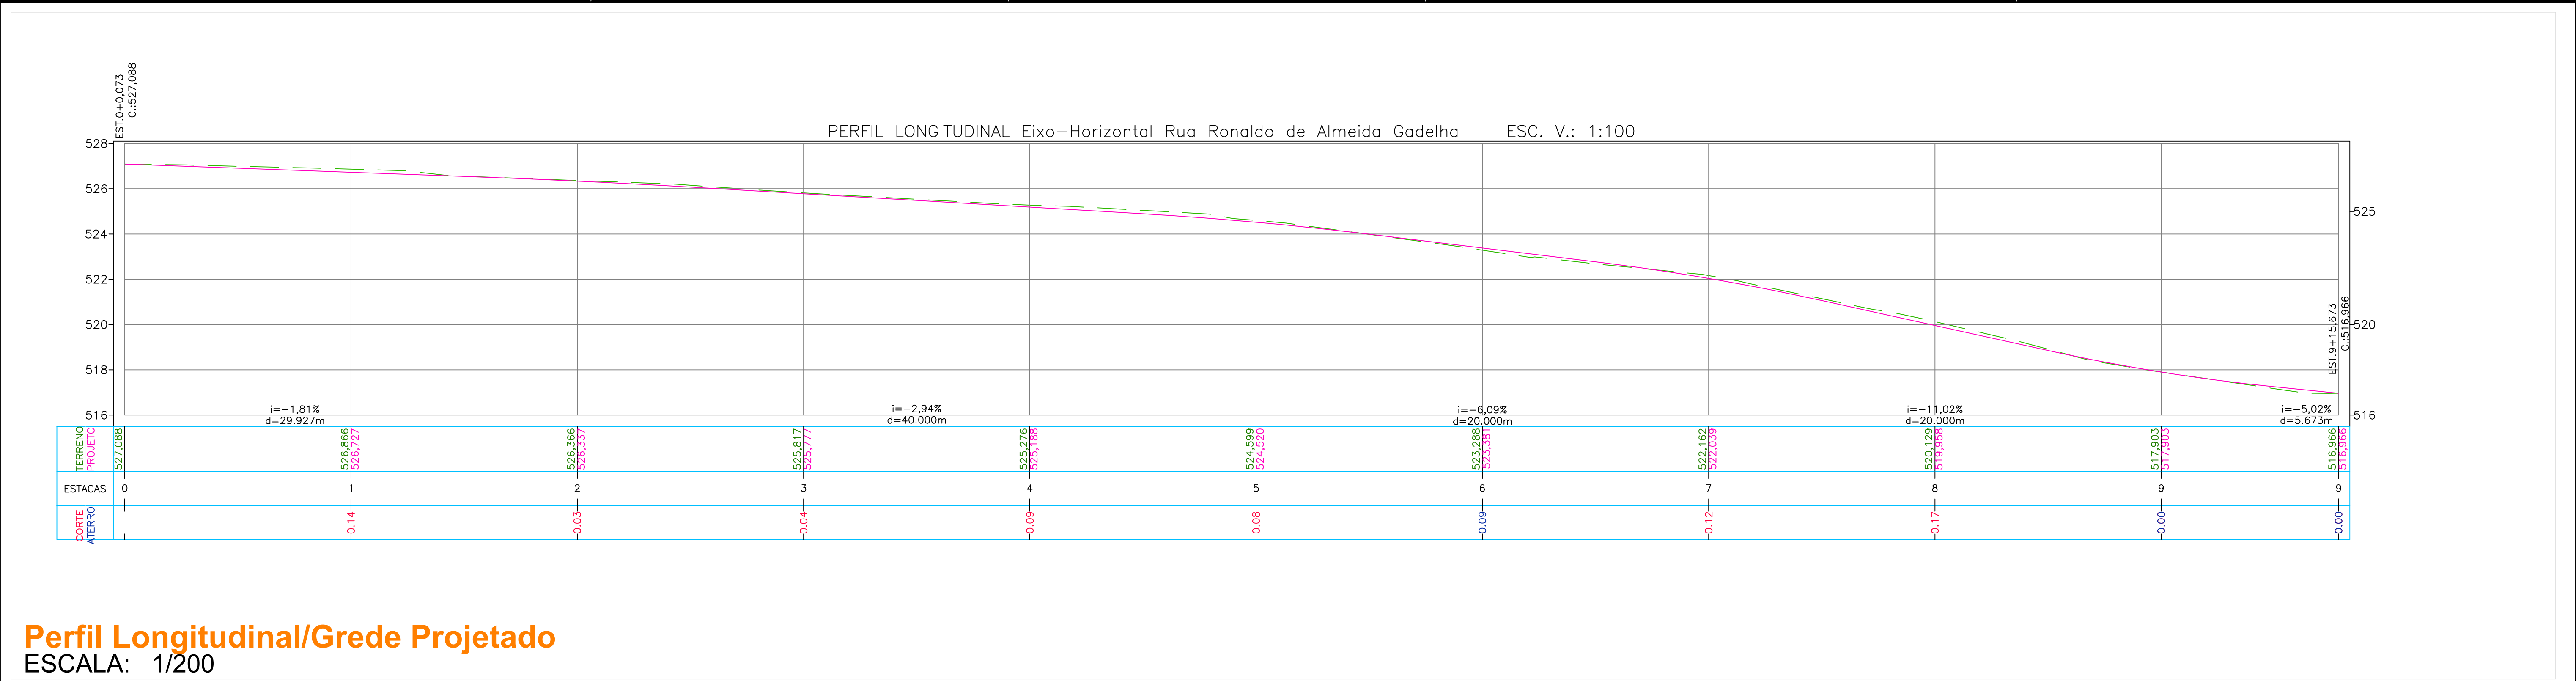

Perfil Longitudinal/Grede Projetado
ESCALA: 1/200

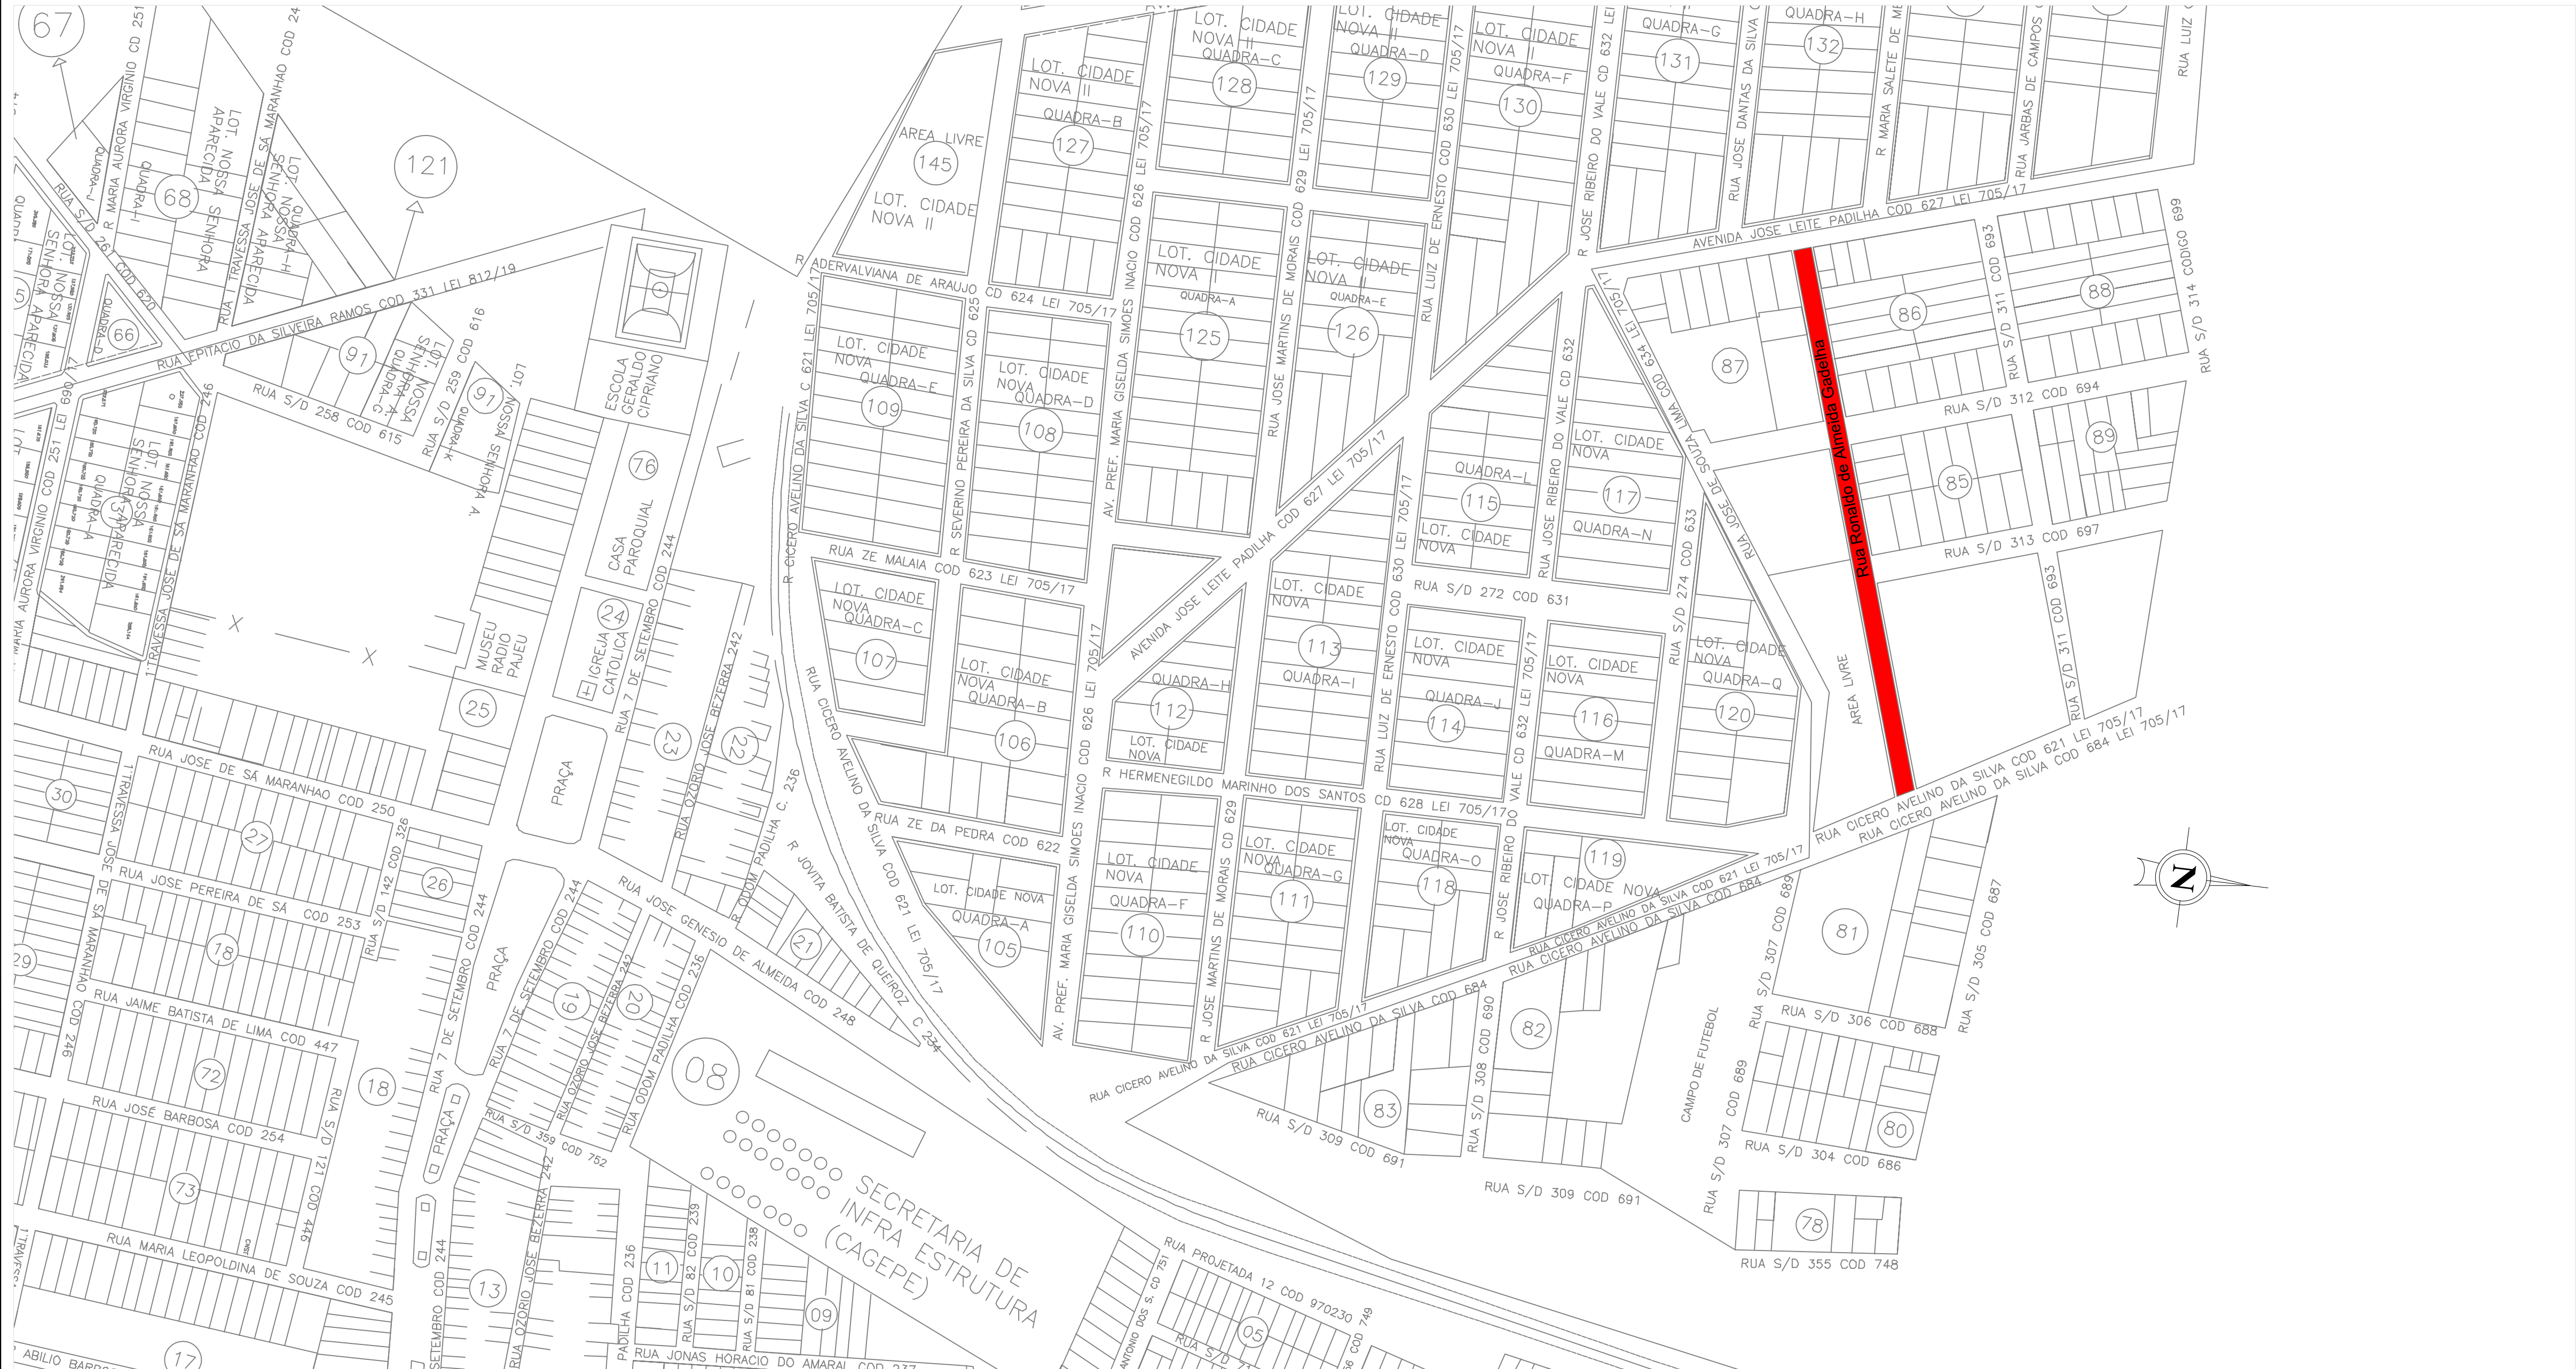

Plata de Situação
ESCALA: 1/1000

RESPONSÁVEL TÉCNICO:

 Documento assinado digitalmente

TITO GABRIEL TEIXEIRA CAJUEIRO DE ALBUQUE

Data: 09/06/2025 10:23:29-0300

Verifique em <https://validar.digov.br>

LOCALIDADE:

Rua Ronaldo de Almeida Gadelha, Bairro Panalto
Zona Urbana Deste Município de Afogados da Ingazeira - PE.

OBJETO:

Pavimentação Em Intertravado
Sistema Viário de Afogados da Ingazeira - PE.

ASSUNTO:

PAVIMENTAÇÃO DA RUA RONALDO DE ALMEIDA GADELHA

PRANCHA:

PROPRIETÁRIO: PREFEITURA MUNICIPAL DE AFOGADOS DA INGAZEIRA - PE

FOLHA 02/02

LEVANTAMENTO TOPOGRÁFICO/PROJETO: JOSÉ MESSIAS DA SILVA QUEIROZ - TEC. EM SANEAMENTO

ESCALA: INDICADA

DATA: JANEIRO 2026

DADOS:

ÁREA PAVIMENTADA: 1.056,84m²


MEIO FIO 403,94m

SARJETA 391,34m

FOLHA:

A1

Av. José Leite Padilha

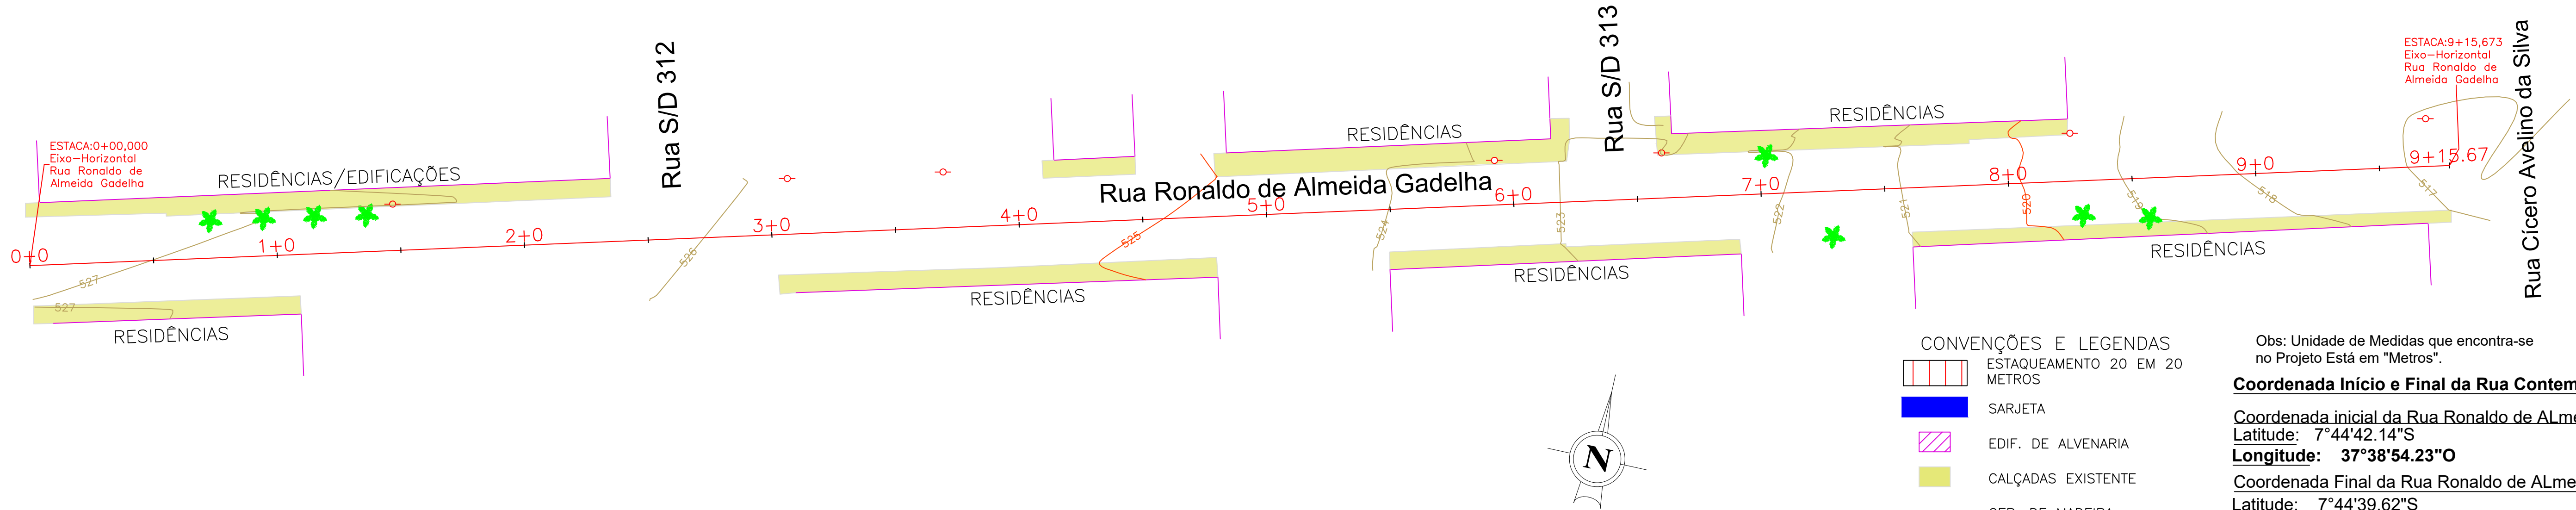

CONVENÇÕES E LEGENDAS

- ESTACQUEAMENTO 20 EM 20 METROS
- SARJETA
- EDIF. DE ALVENARIA
- CALÇADAS EXISTENTE
- CER. DE MADEIRA
- CURVAS DE NÍVEL
- POSTE
- ARVORE EXISTENTE A PRESERVAR
- ARVORE EXISTENTE A RETIRAR

Obs: Unidade de Medidas que encontra-se no Projeto Está em "Metros".


Coordenada Início e Final da Rua Contemplada.

Coordenada inicial da Rua Ronaldo de Almeida Gadelha:
Latitude: 7°44'42.14"S
Longitude: 37°38'54.23"O
Coordenada Final da Rua Ronaldo de Almeida Gadelha:
Latitude: 7°44'39.62"S
Longitude: 37°38'48.00"O

Levantamento/Estaqueamento Topográfico

ESCALA: 1/200

Av. José Leite Padilha

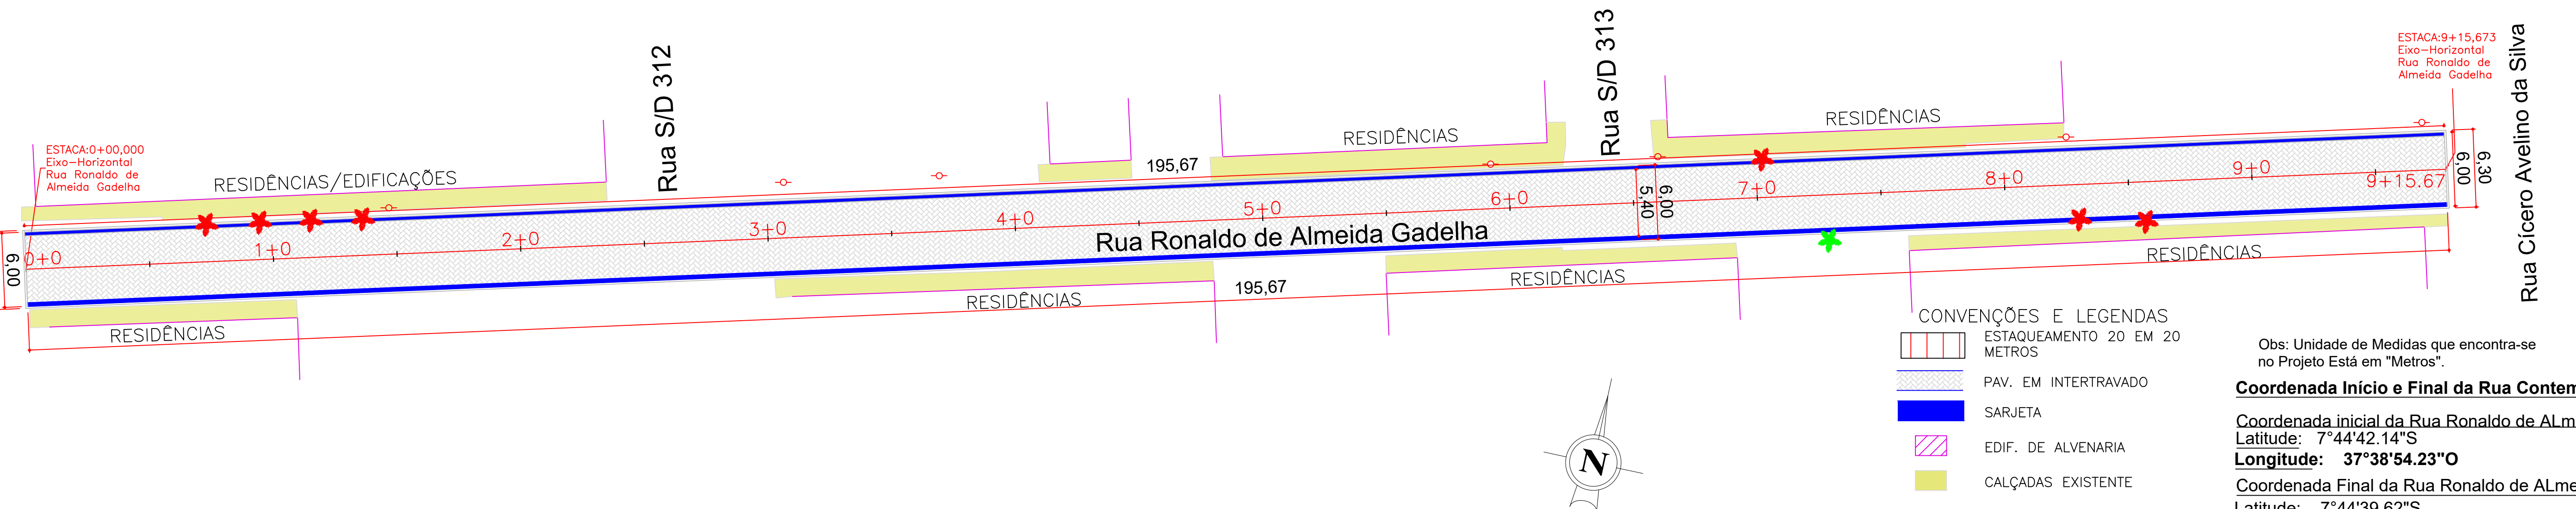

CONVENÇÕES E LEGENDAS

- ESTACQUEAMENTO 20 EM 20 METROS
- PAV. EM INTERTRAVADO
- SARJETA
- EDIF. DE ALVENARIA
- CALÇADAS EXISTENTE
- CER. DE MADEIRA
- CURVAS DE NÍVEL
- POSTE
- ARVORE EXISTENTE A PRESERVAR
- ARVORE EXISTENTE A RETIRAR


Obs: Unidade de Medidas que encontra-se no Projeto Está em "Metros".

Coordenada Início e Final da Rua Contemplada.

Coordenada inicial da Rua Ronaldo de Almeida Gadelha:
Latitude: 7°44'42.14"S
Longitude: 37°38'54.23"O
Coordenada Final da Rua Ronaldo de Almeida Gadelha:
Latitude: 7°44'39.62"S
Longitude: 37°38'48.00"O

Projeto Geométrico

ESCALA: 1/200

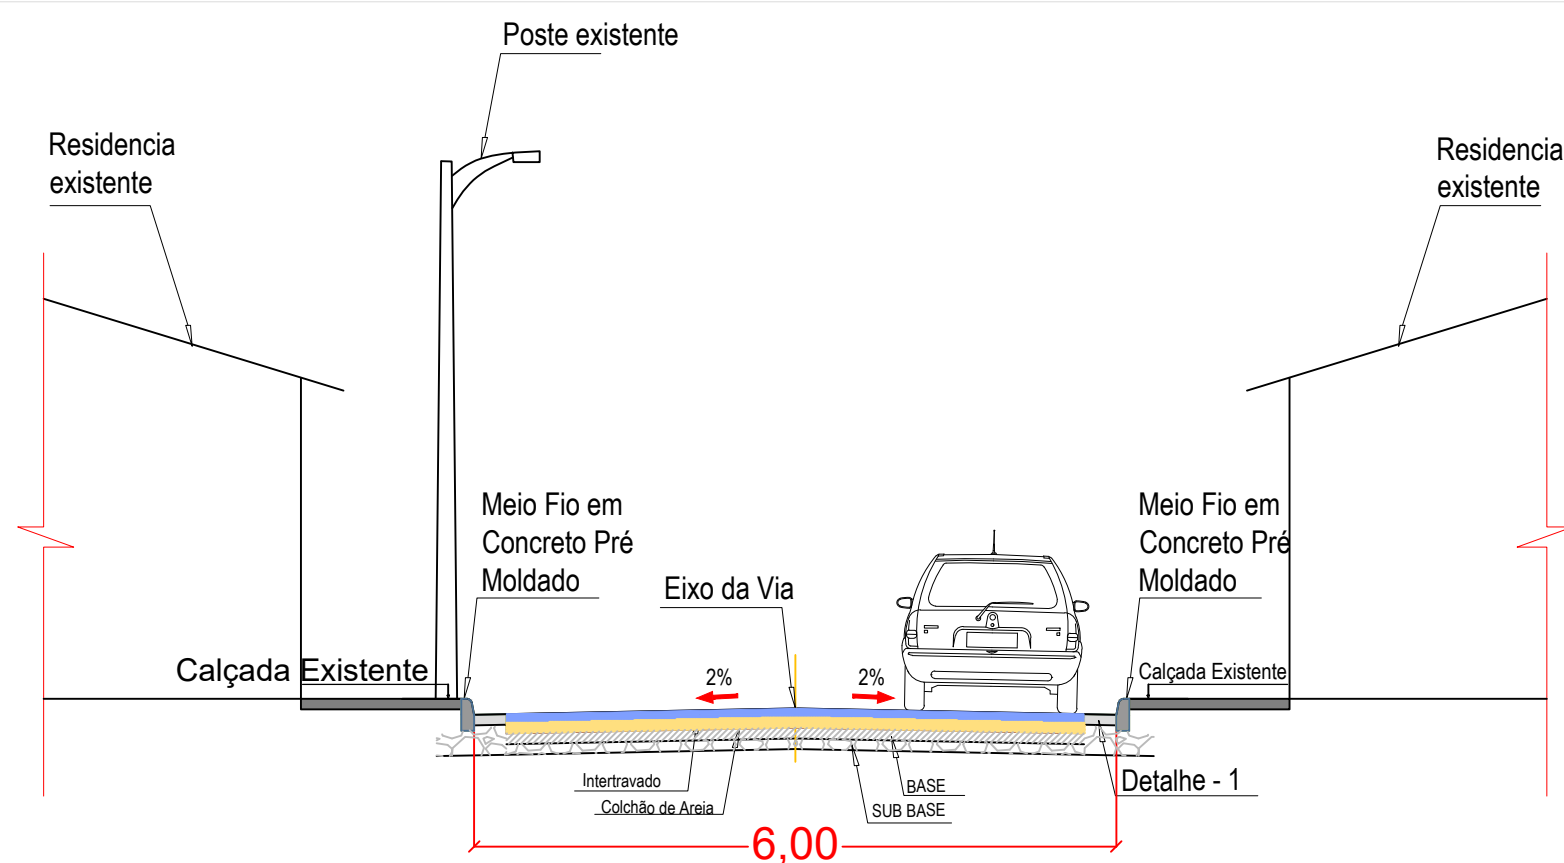


OBS.:
TODAS AS COTAS ESTÃO COM UNIDADE DE MEDIDAS EM METRO.

OBS.:
A largura da Rua Ronaldo de Almeida Gadelha é fixa conforme a medida acima mencionada, tendo em vista o alinhamento da mesma.

Seção Transversal

ESCALA: 1/50

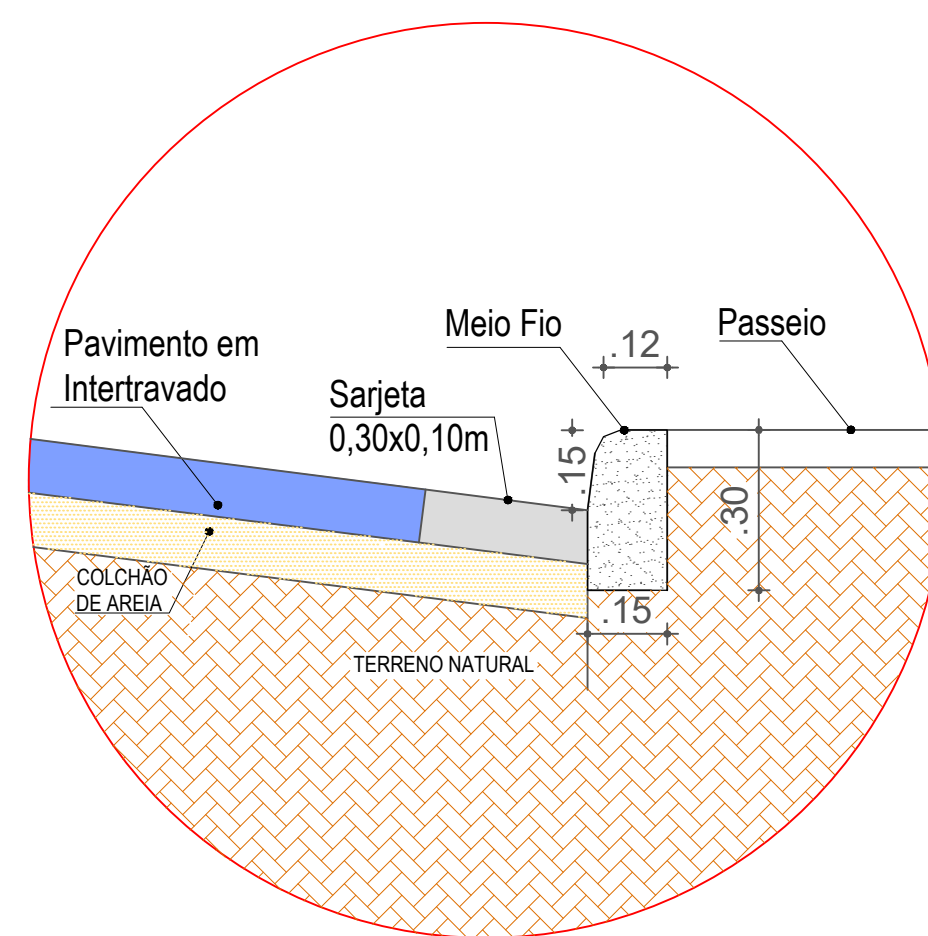

Detalhe - 1

ESCALA: 1/10

RESPONSÁVEL TÉCNICO:

Documento assinado digitalmente
TITO GABRIEL TEIXEIRA CAJUEIRO DE ALBUQUERQUE
Data: 09/06/2026 10:24:39-0300
Verifique em https://validar.dig.br

LOCALIDADE:

Rua Ronaldo de Almeida Gadelha, Bairro Panalto
Zona Urbana Deste Município de Afogados da Ingazeira - PE.

OBJETO:

Pavimentação Em Intertravado
Sistema Viário de Afogados da Ingazeira - PE.

ASSUNTO:

PAVIMENTAÇÃO DA RUA RONALDO DE ALMEIDA GADELHA

PRANCHA: PROPRIETÁRIO: PREFEITURA MUNICIPAL DE AFOGADOS DA INGAZEIRA - PE

FOLHA 01/02


LEVANTAMENTO TOPOGRÁFICO/PROJETO: JOSÉ MESSIAS DA SILVA QUEIROZ - TEC. EM SANEAMENTO

ESCALA: INDICADA


DATA: JANEIRO 2026

DADOS:
ÁREA PAVIMENTADA: 1.056,64m²
MEIO FIO: 403,94m
SARJETA: 391,34m


FOLHA: A1

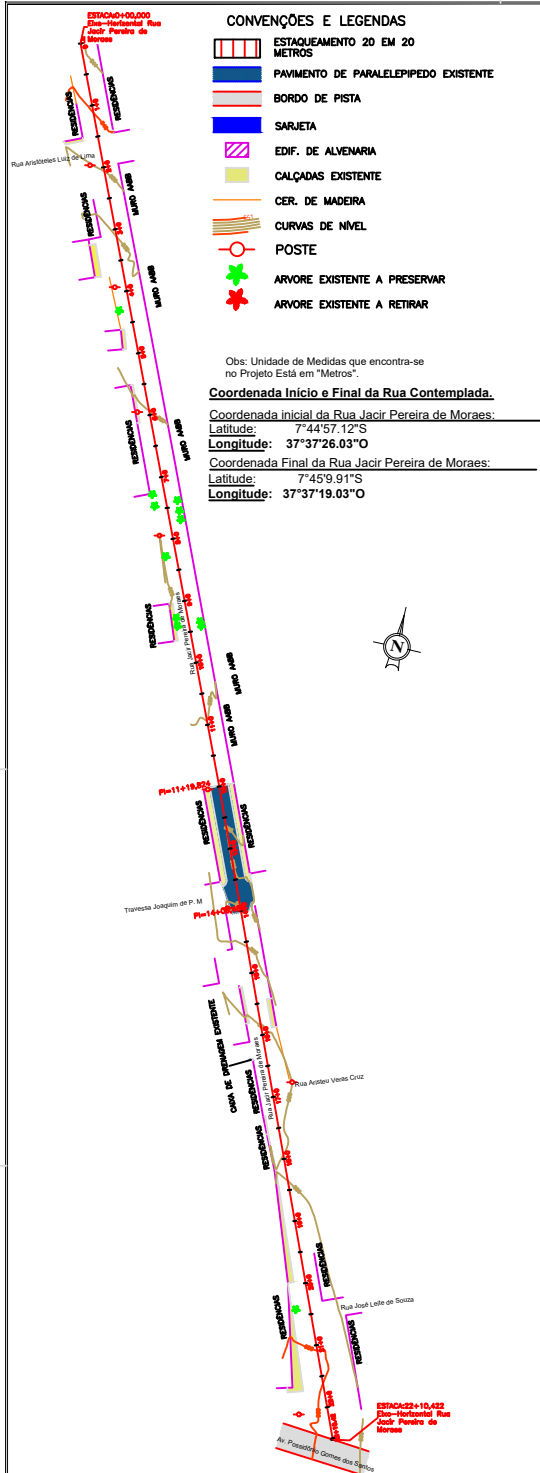

Levantamento/Estaqueamento Topográfico
ESCALA: 1/600

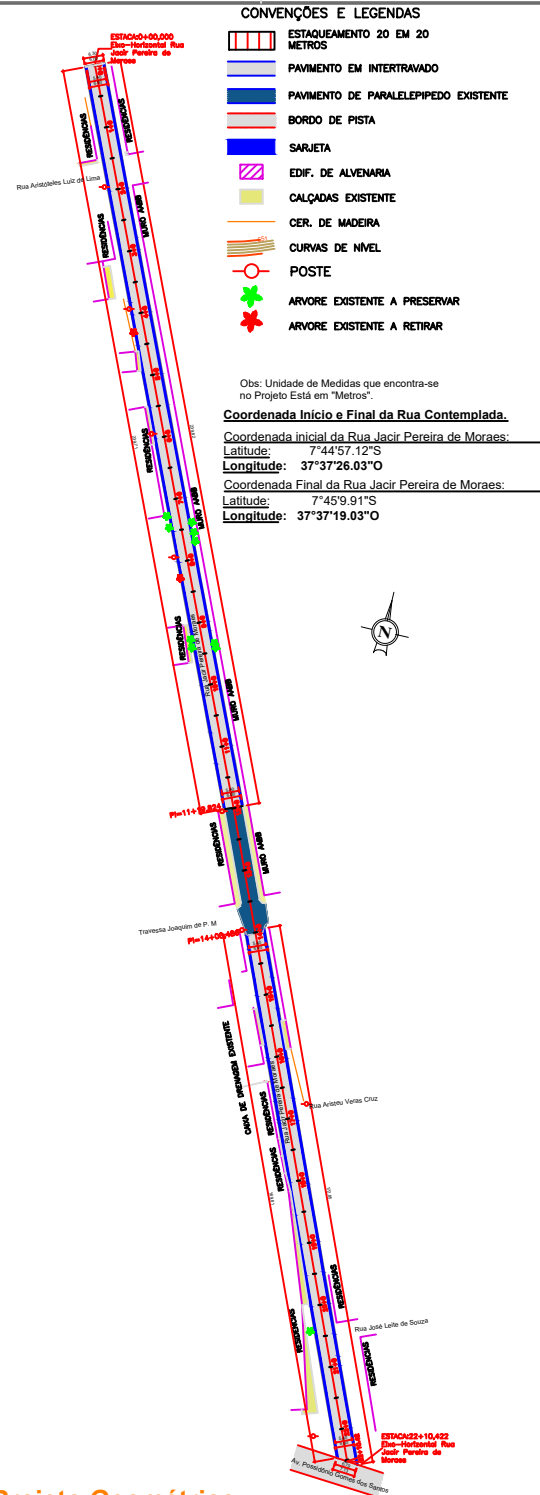


Projeto Geométrico
ESCALA: 1/250

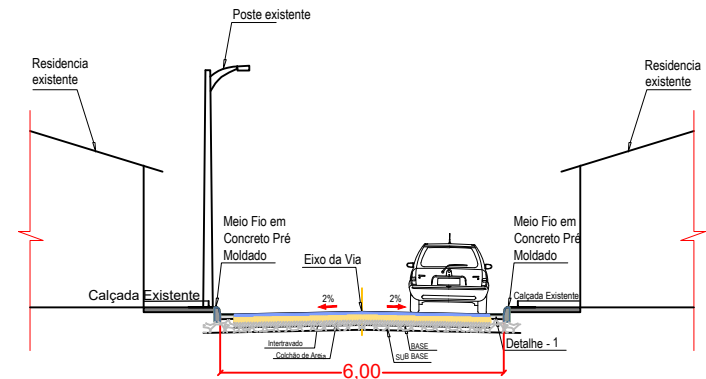

OBS:
TODAS AS COTAS ESTÃO COM UNIDADE DE MEDIDAS EM METRO.

OBS:
A largura da Rua Jacir Pereira de Moraes é fixa conforme a medida acima mencionada, tendo em vista o alinhamento da mesma.

Seção Transversal
ESCALA: 1/40

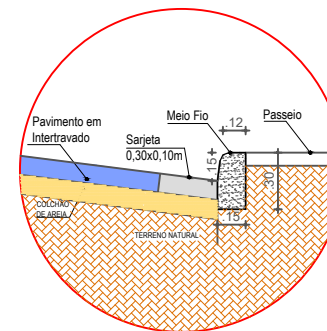

Detalhe - 1
ESCALA: 1/10

Documento assinado digitalmente
gov.br MARIA CECILIA LIRA DE FREITAS ALBUQUERQUE
Data: 10/06/2026 10:18:12-0300
Verifique em <https://validar.iti.gov.br>

RESPONSÁVEL TÉCNICO:

LOCALIDADE: Rua Jacir Pereira de Moraes, Bairro Brotas
Zona Urbana Deste Município de Afogados da Ingazeira - PE.

OBJETO: Pavimentação Em Intertravado
Sistema Viário de Afogados da Ingazeira - PE.

ASSUNTO: PAVIMENTAÇÃO DA JACIR PEREIRA DE MORAES

PRANCHA: PROPRIETÁRIO: PREFEITURA MUNICIPAL DE AFOGADOS DA INGAZEIRA - PE

FOLHA 01/02

LEVANTAMENTO TOPOGRÁFICO/PROJETO: JOSÉ MESSIAS DA SILVA QUEIROZ - TEC. EM SANEAMENTO

ESCALA: INDICADA DATA: JANEIRO 2026

DADOS:
ÁREA PAVIMENTADA: 2.212,52m²
MEIO FIO: 822,19m
SARJETA: 822,19m

FOLHA: A1