




1 PLANTA BAIXA  
ESCALA 1:50

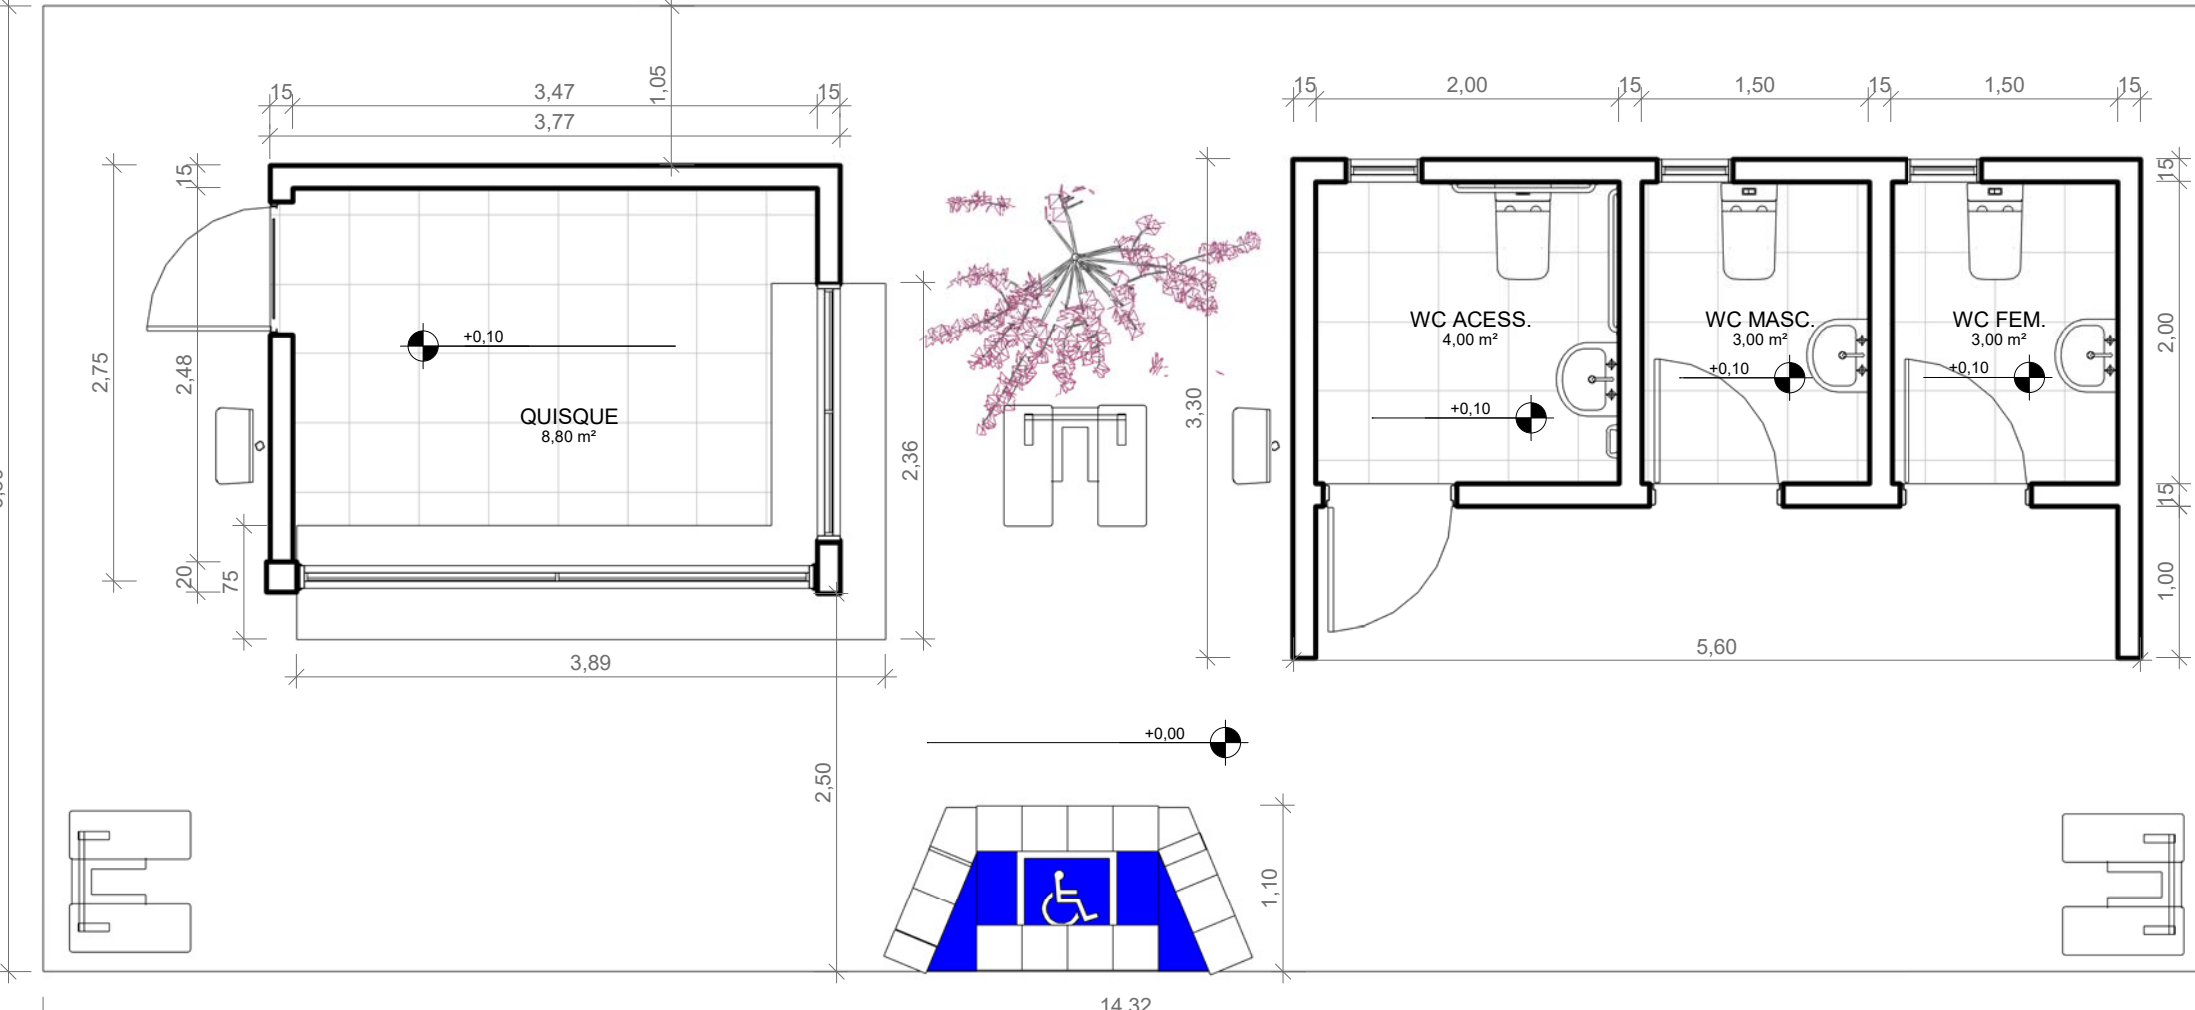

2 PLANTA BAIXA COTADA  
ESCALA 1:50

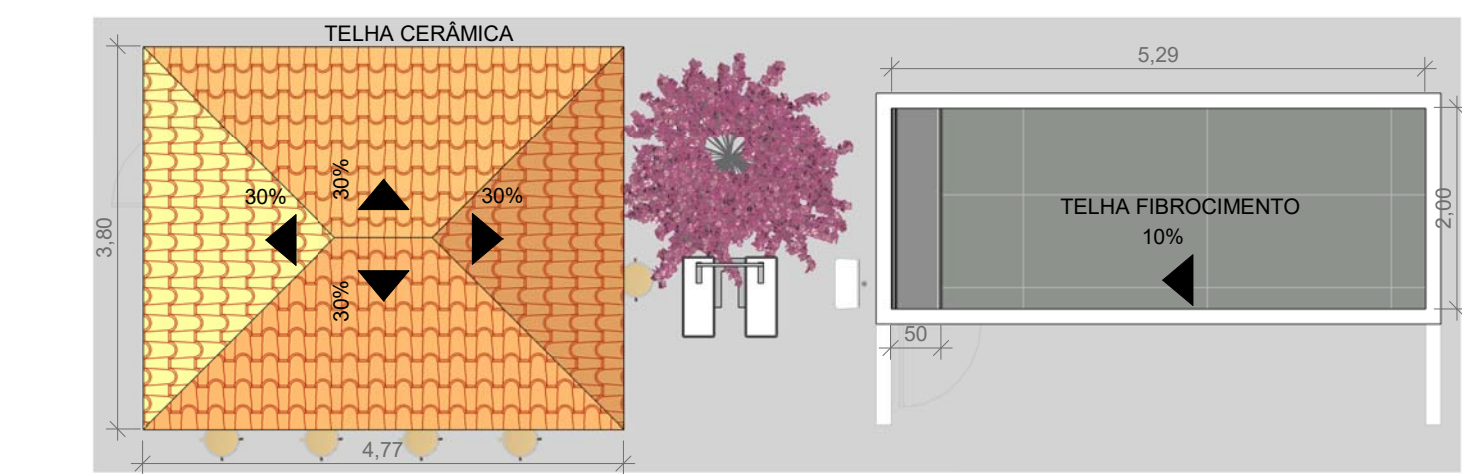


3 PLANTA DE COBERTA  
ESCALA 1:75

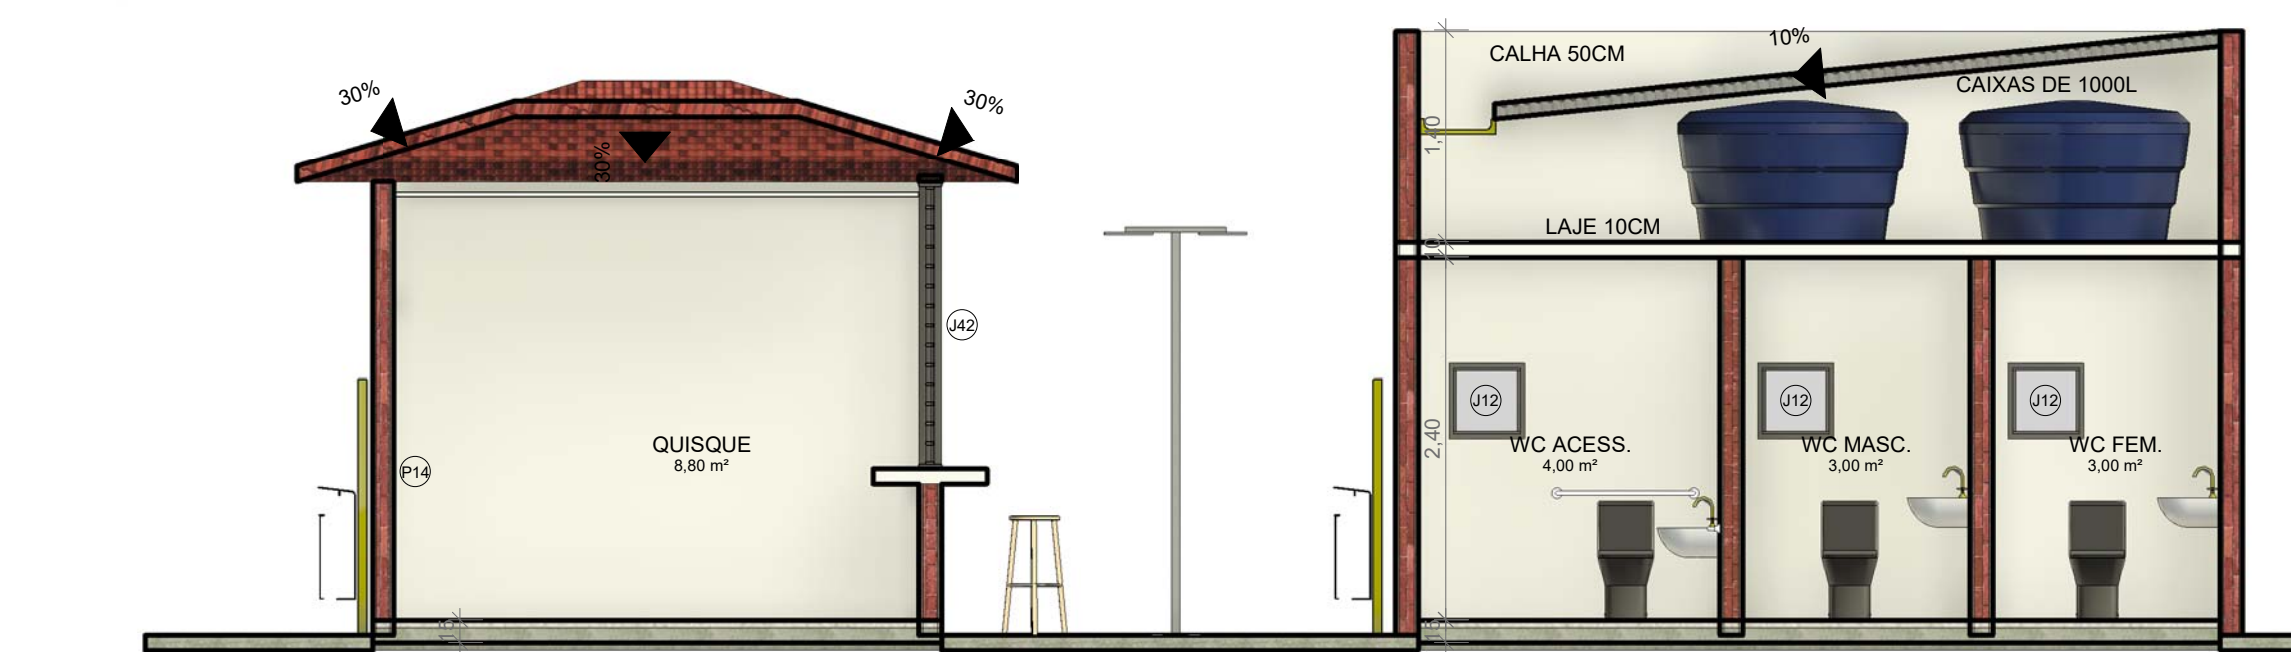


4 CORTE AA  
ESCALA 1:50




5 CORTE BB  
ESCALA 1:50

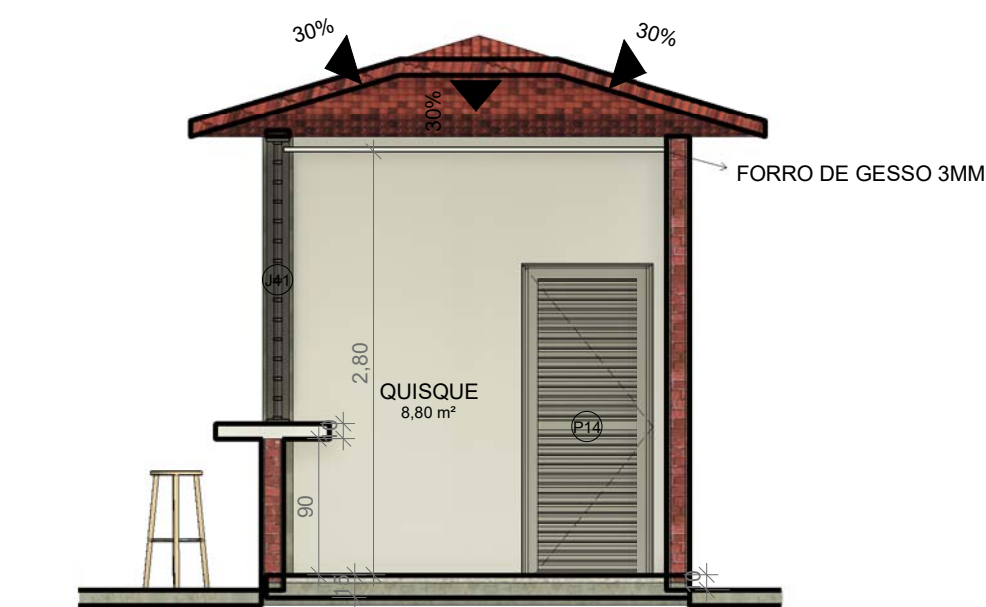


6 CORTE CC  
ESCALA 1:50

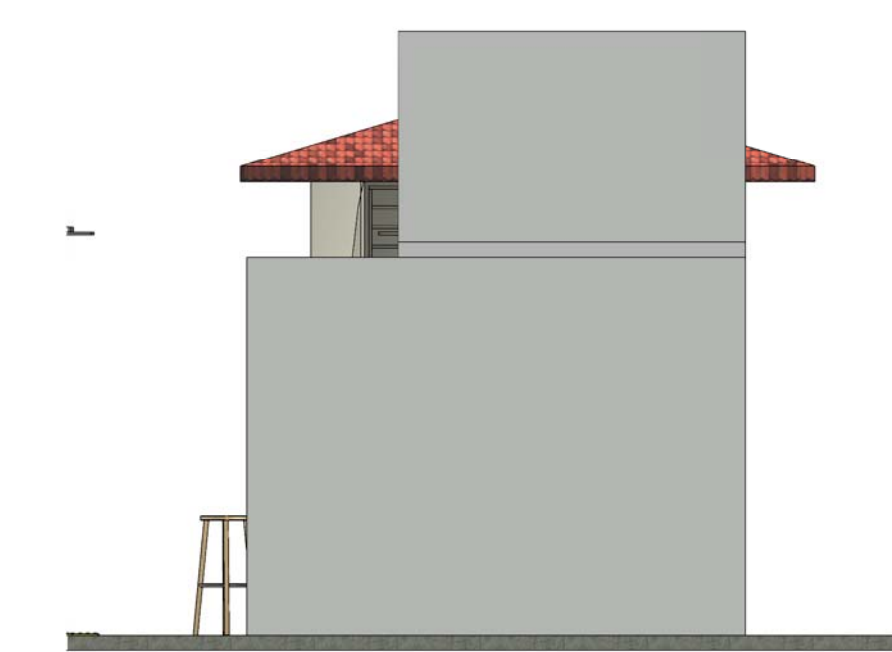


7 FACHADA LESTE  
ESCALA 1:50

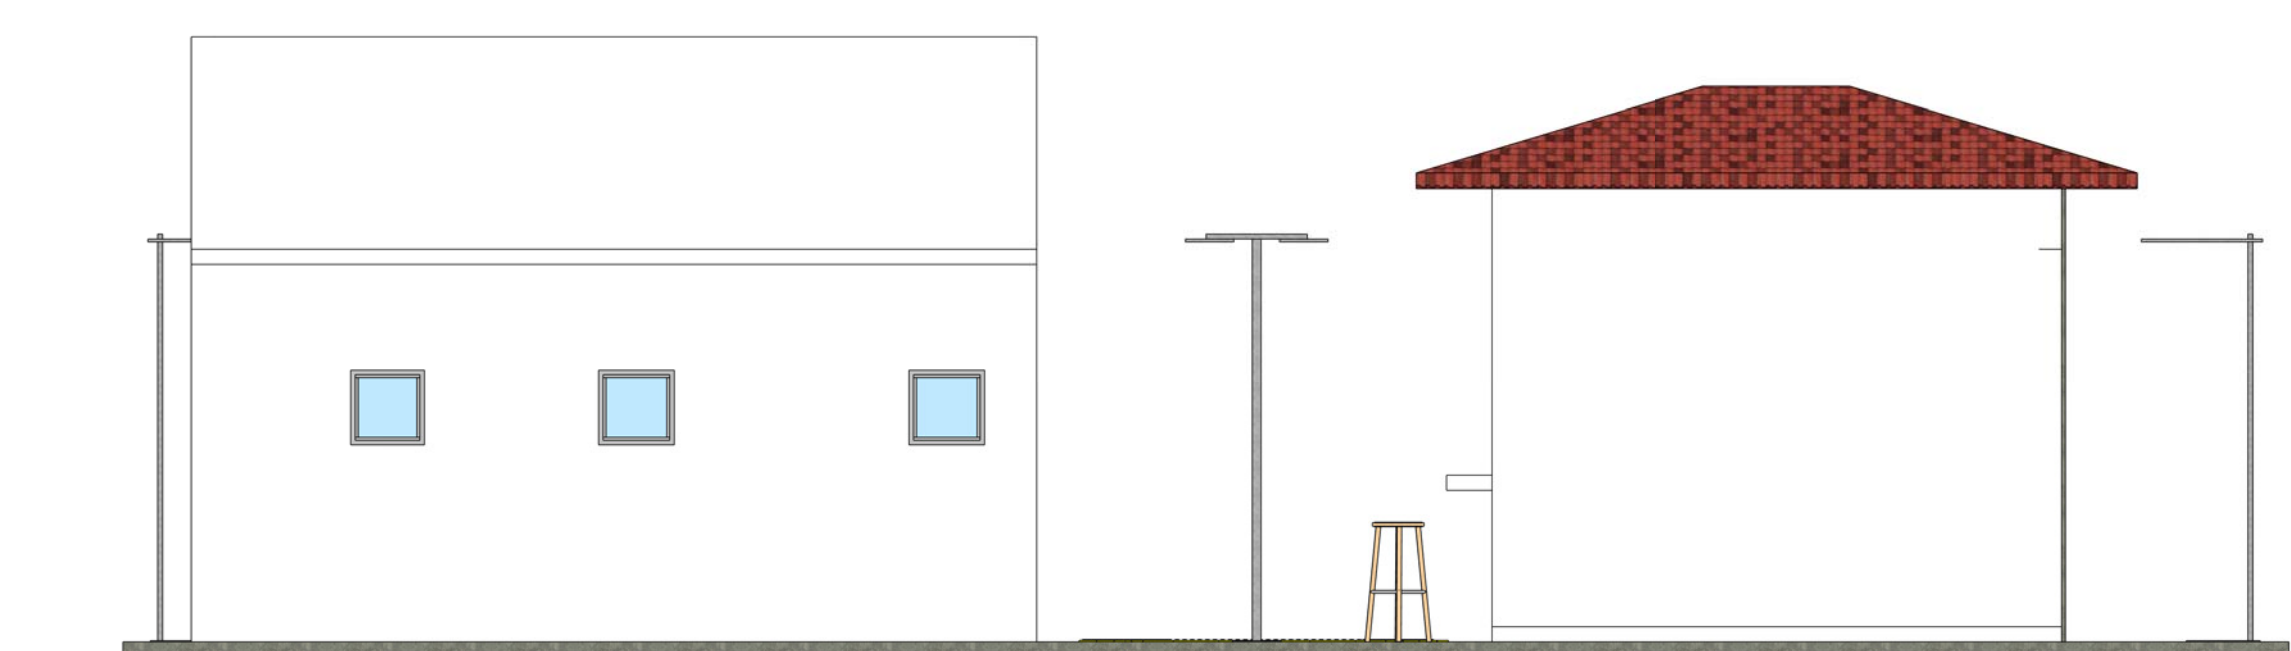


8 FACHADA NORTE  
ESCALA 1:50

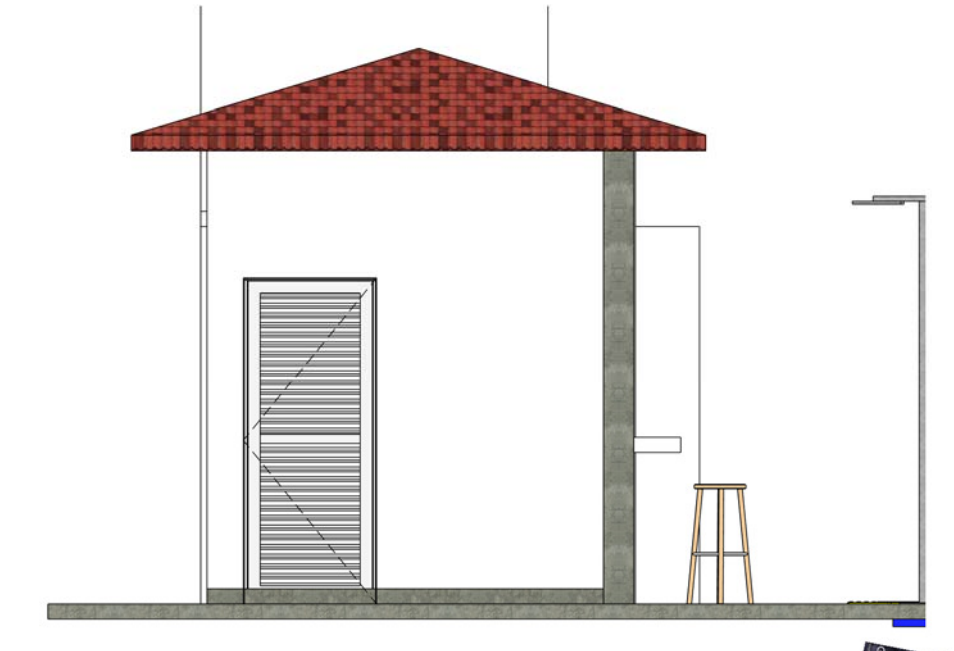


9 FACHADA OESTE  
ESCALA 1:50

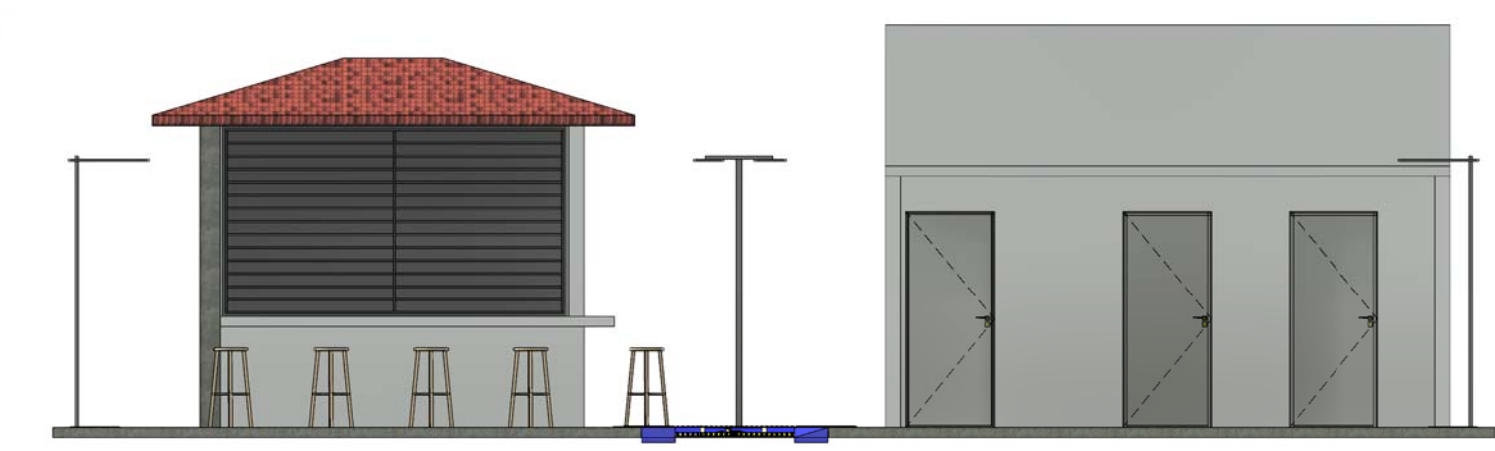

10 FACHADA SUL  
ESCALA 1:75

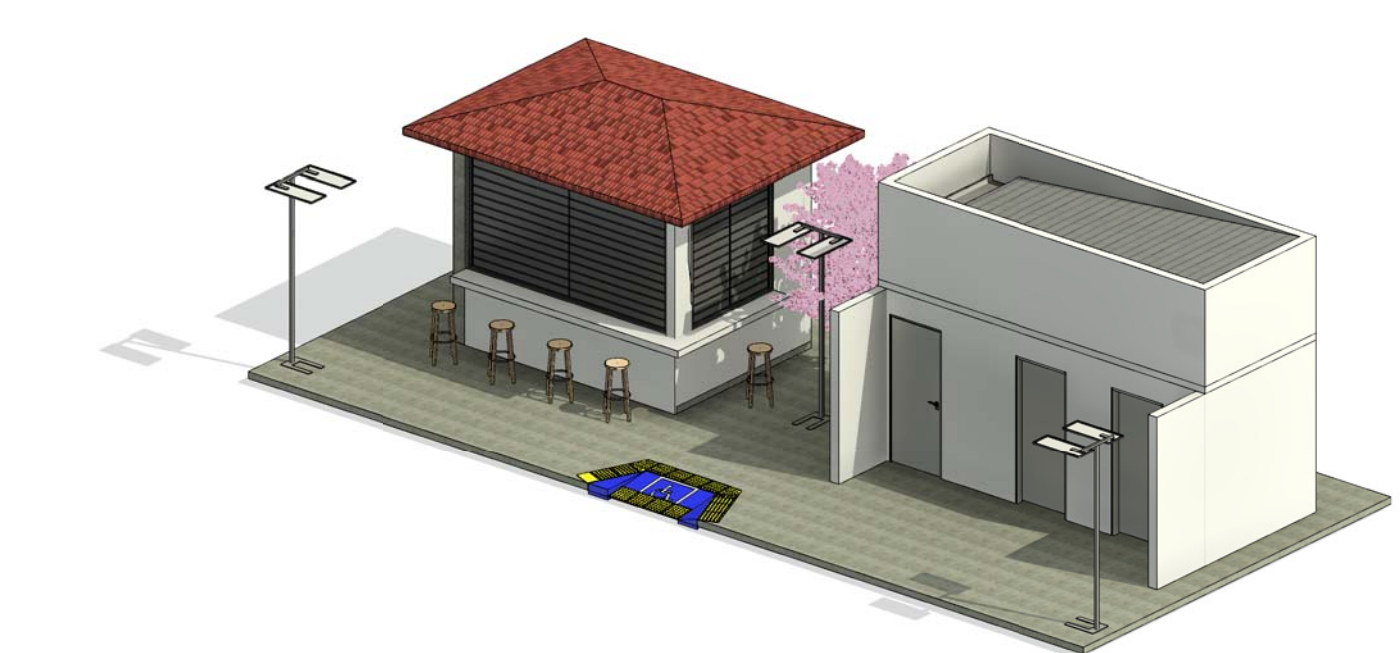

11 {3D}  
ESCALA

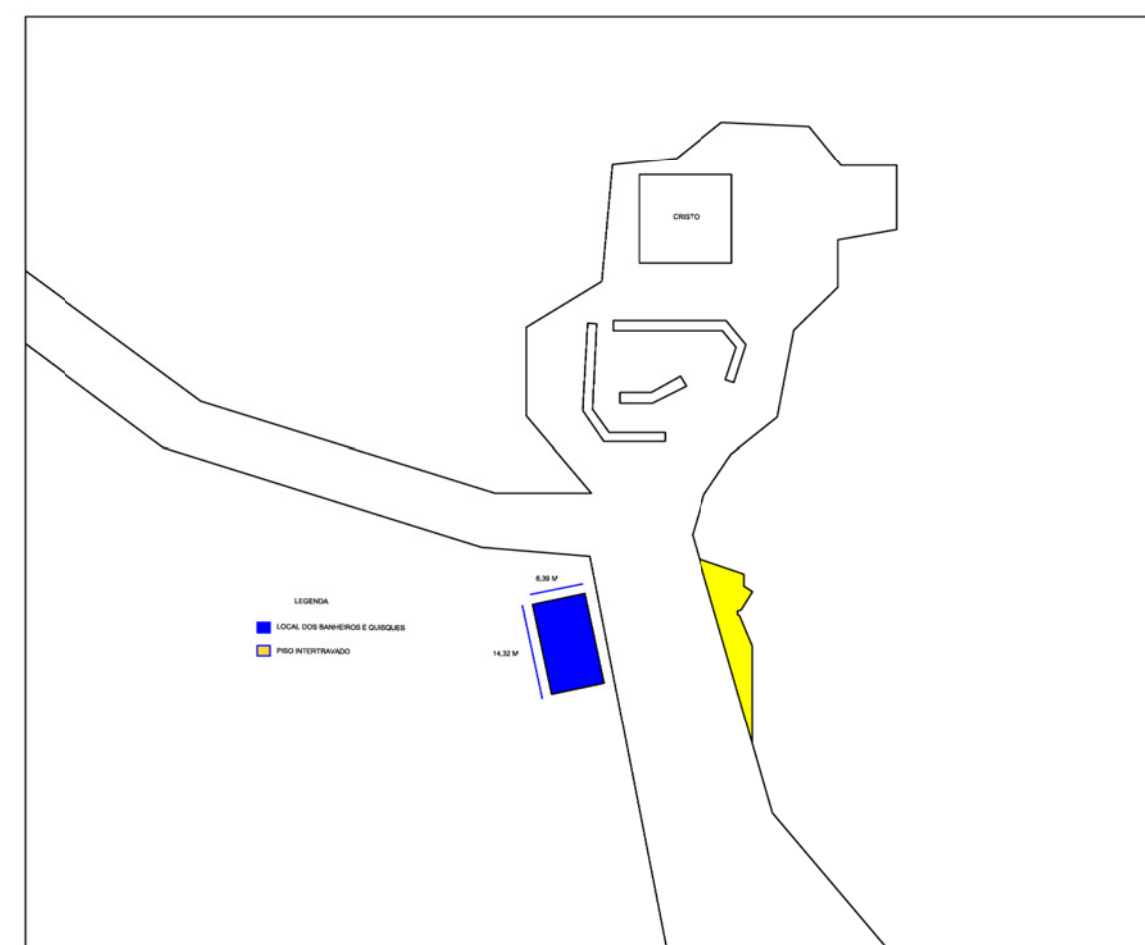

12 PLANTA DE SITUAÇÃO  
SEM ESCALA



13 PLANTA DE LOCALIZAÇÃO  
ESCALA 1:2000

QUANTITATIVO DE PORTAS E GRADIS				
CÓD	QT	COMPRIME NTO	ALTURA	DESCRIÇÃO
P10	3	0.88	2.15	
P14	1	0.88	2.15	

QUANTITATIVO DE JANELAS				
CÓD	QT	COMPRIM ENTO	ALTURA	DESCRIÇÃO
J12	3	0.50	0.50	Janela simples de alumínio e vidro
J41	1	3.40	1.90	Janela simples de alumínio e vidro
J42	1	1.70	1.90	Janela simples de alumínio e vidro

QUADRO GERAL DE ÁREAS INTERNAS				
NOME	NÍVEL	ÁREA	PERÍMET RO	VOLUM E
QUISQUE	PLANTA BAIXA	8.80 m²	12.01	18.38 m³
WC ACESS.	PLANTA BAIXA	4.00 m²	8.00	8.35 m³
WC FEM.	PLANTA BAIXA	3.00 m²	7.00	7.02 m³
WC MASC.	PLANTA BAIXA	3.00 m²	7.00	7.02 m³

Nome / Endereço do empreendimento:		PROPRIETÁRIO:	
PROJETO ARQUITETÔNICO		PREFEITURA MUNICIPAL DE SOLIDÃO-PE CNPJ: 10348050/0001-18	
Eng. Civil Responsável:		ENDEREÇO:	
Ass Eng.: VICENTE CAVALCANTE DE CARVALHO NETTO		Cristo - S/N Bairro Centro - Município de Solidão-PE.	
CARIMBO PREFEITURA	ÁREAS	FOLHA:	
	CONSTRUÍDO: 213.5 m² COBERTURA: 17.36 m²	F01/01	
Título / Assunto:		Modelo:	
PLANTAS BAIXAS, PLANTA DE COBERTA, FACHADAS, CORTES, 3D, PLANTA DE LOCALIZAÇÃO, SITUAÇÃO E QUADRO DE ÁREAS E ESQUADRIAS		CONSTRUÇÃO	
Responsável:	Projeto:	DATA:	ESCALA:
VICENTE CAVALCANTE DE CARVALHO NETTO	JANISON VITOR	19/05/2026	NA PRANCHIA