

A 62

PIER

PIER

EDIFICAÇÃO TRAPICHE

VIZINHO

ÁRVORES EXISTENTES

5 m
4 m
3 m
2 m
1 m
0 m

0 m

25 m

50 m

75 m

100 m

125 m

150 m

175 m

200 m


1 CORTE AA' (TERRENO)
ESC.: 1/100

N




02/17

REALIZAÇÃO	ENDEREÇO	ETAPA	ESCALA
	RUA EUVALDO LUZ, S/N, ORLA FLUVIAL DE TAPEROÁ-BA	ESTUDO PRELIMINAR	1/200
PROJETO	PROJETO URBANO DA PRAÇA DO TRAPICHE		
TÍTULO DA PLANTA	PLANTA DE LEVANTAMENTO CADASTRAL		
ARQUITETA URBANISTA	DATA	REVISÃO	PRANCHIA Nº
MARIANA LIRA QUEIROZ	14/10/2022	R001	
RESPONSÁVEL TÉCNICO	CREADA	ASSINATURA	
HERÁCLITO QUEIROZ	3000022940		

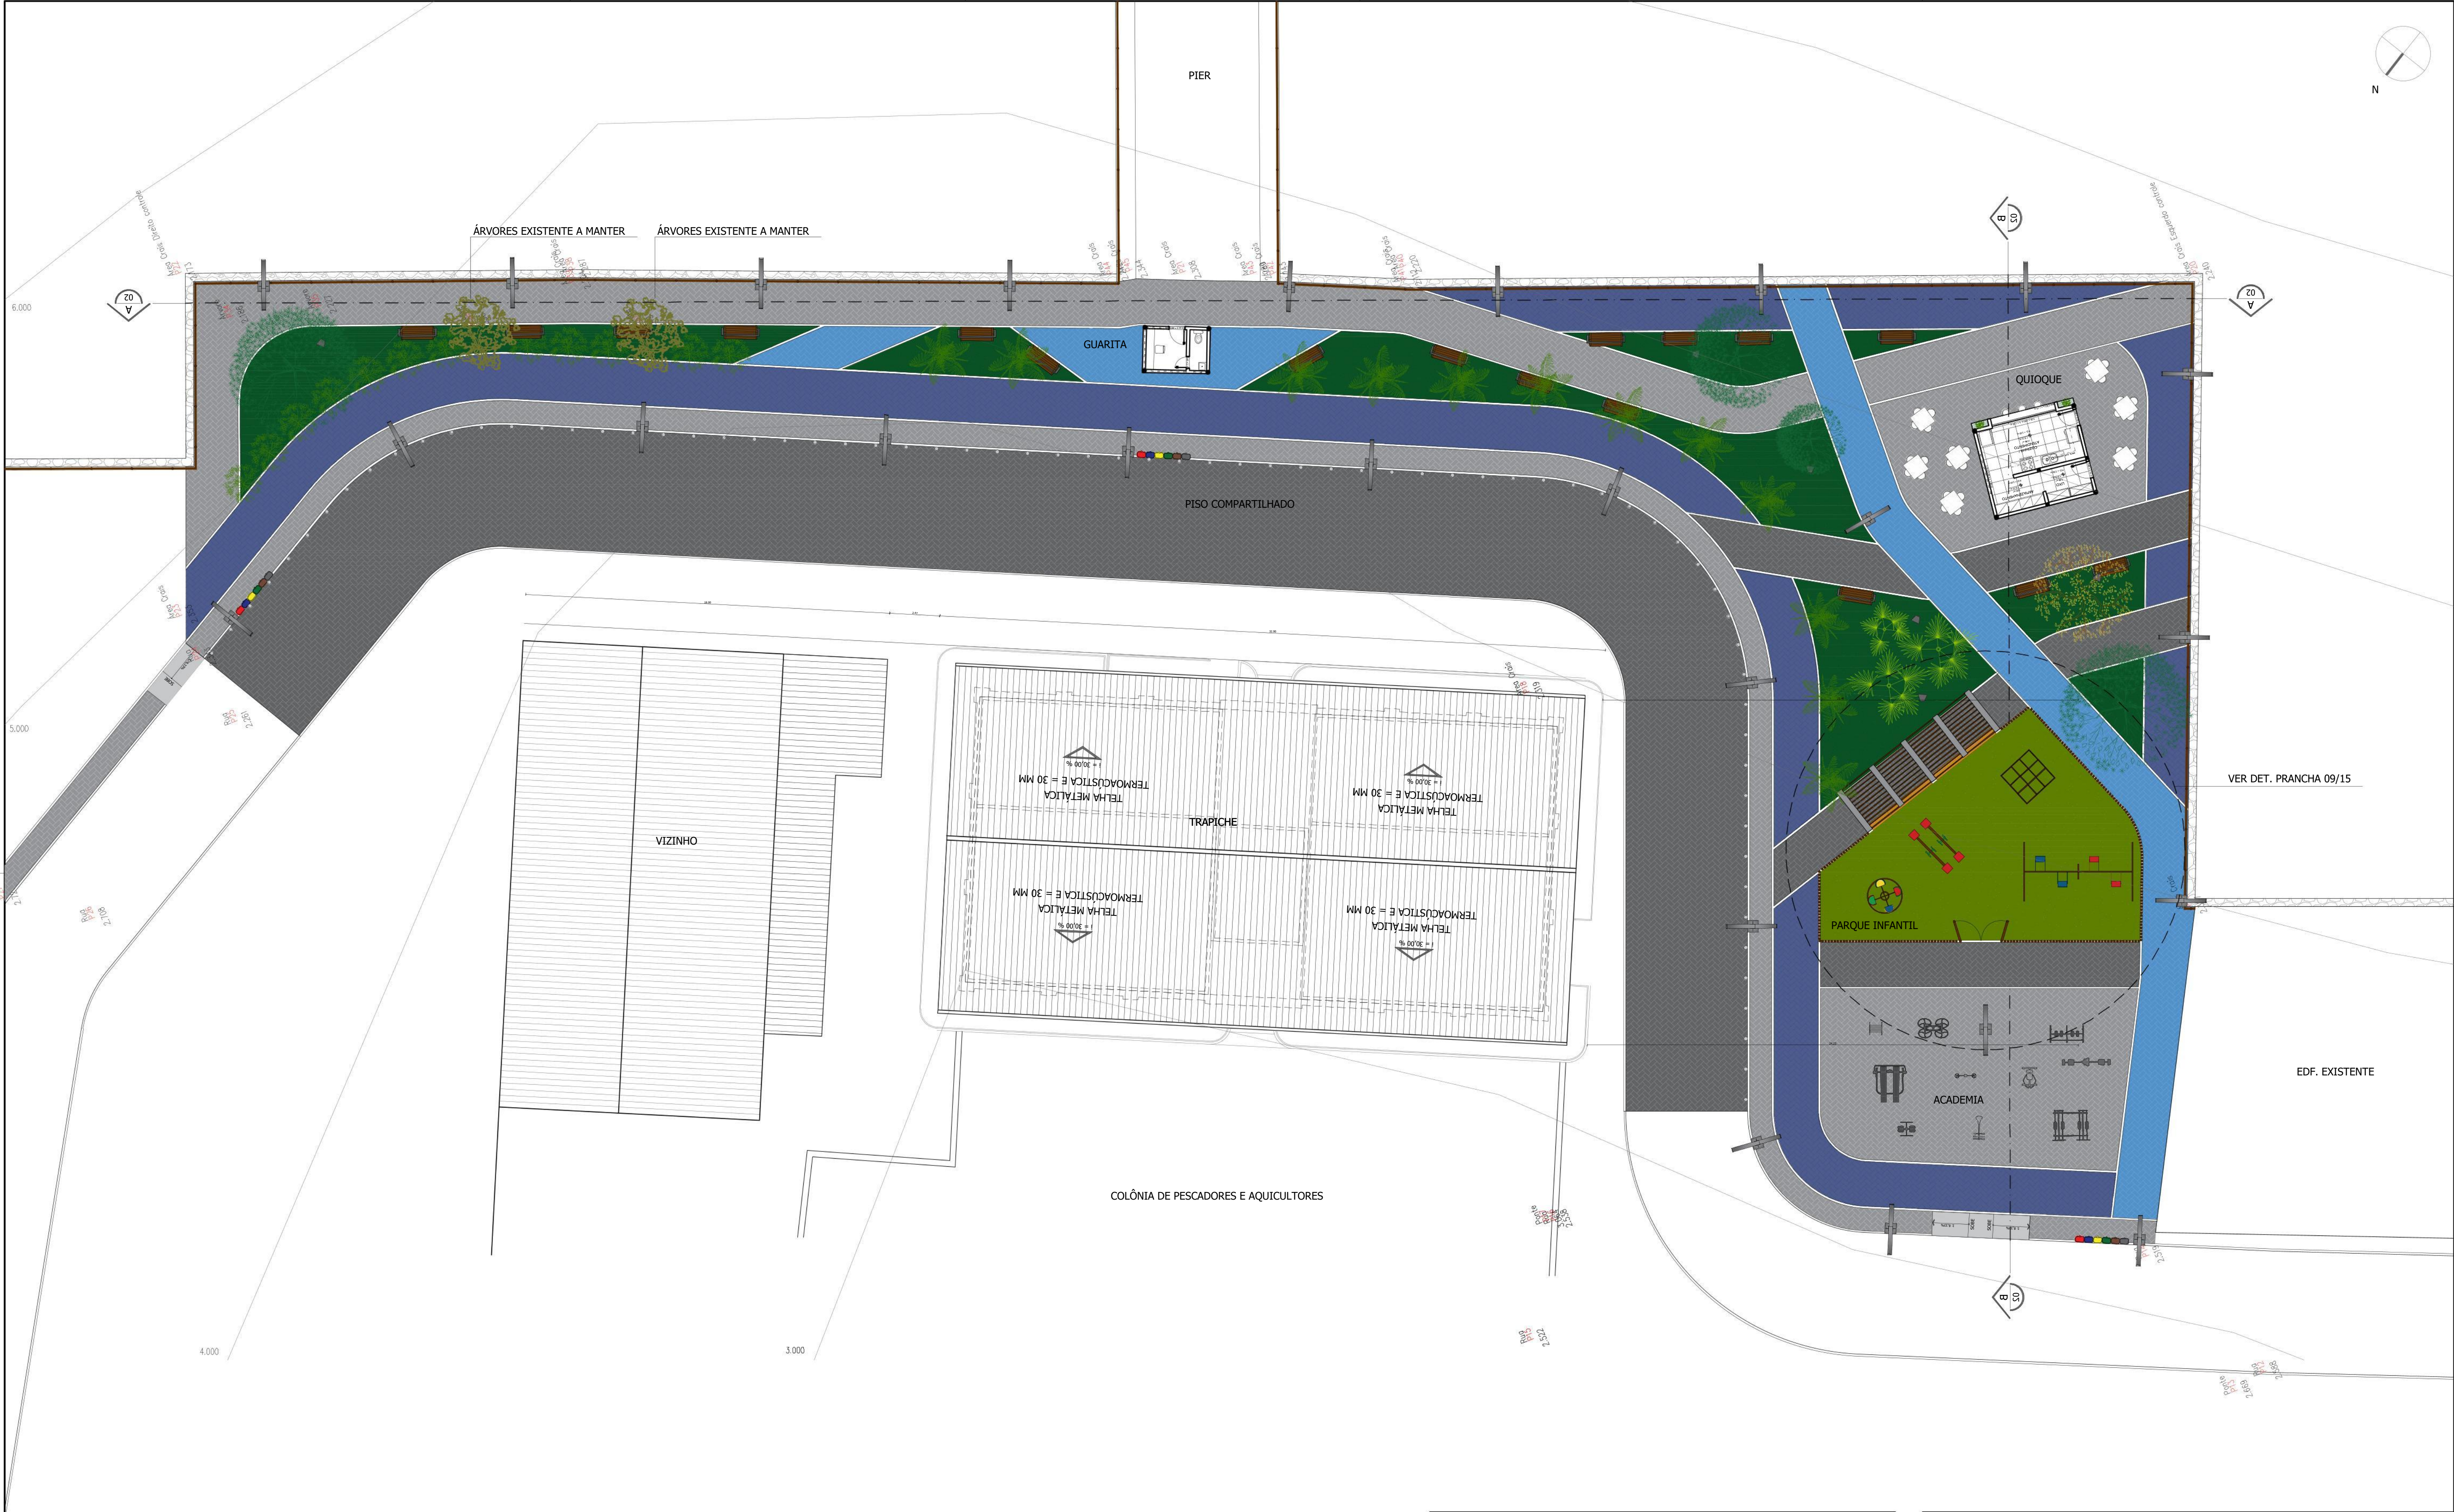

QUADRO DE ÁREAS	
ÁREA TOTAL DO TERRENO	2.349,41 m²
ÁREA TOTAL PAVIMENTADA	1.830,50 m²
ÁREA TOTAL PERMEÁVEL	388,52 m²

REALIZAÇÃO

 **CIAPRA**
BAIXO SUL

Consórcio Intermunicipal das
APAS do Baixo Sul

ENDEREÇO

RUA EUVALDO LUZ, S/N, ORLA FLUVIAL DE TAPEROÁ-BA

PROJETO

PROJETO URBANO DA PRAÇA DO TRAPICHE

ETAPA

ESTUDO PRELIMINAR

TÍTULO DA PLANTA

PLANTA DE SITUAÇÃO

ESCALA

1/150

ARQUITETA URBANISTA

MARIANA LIRA QUEIROZ

DATA

14/10/2022

REVISÃO

R001

PRANCHAS Nº

03/17


RESPONSÁVEL TÉCNICO


HERÁCLITO QUEIROZ

CREABA

3000022940

ASSINATURA



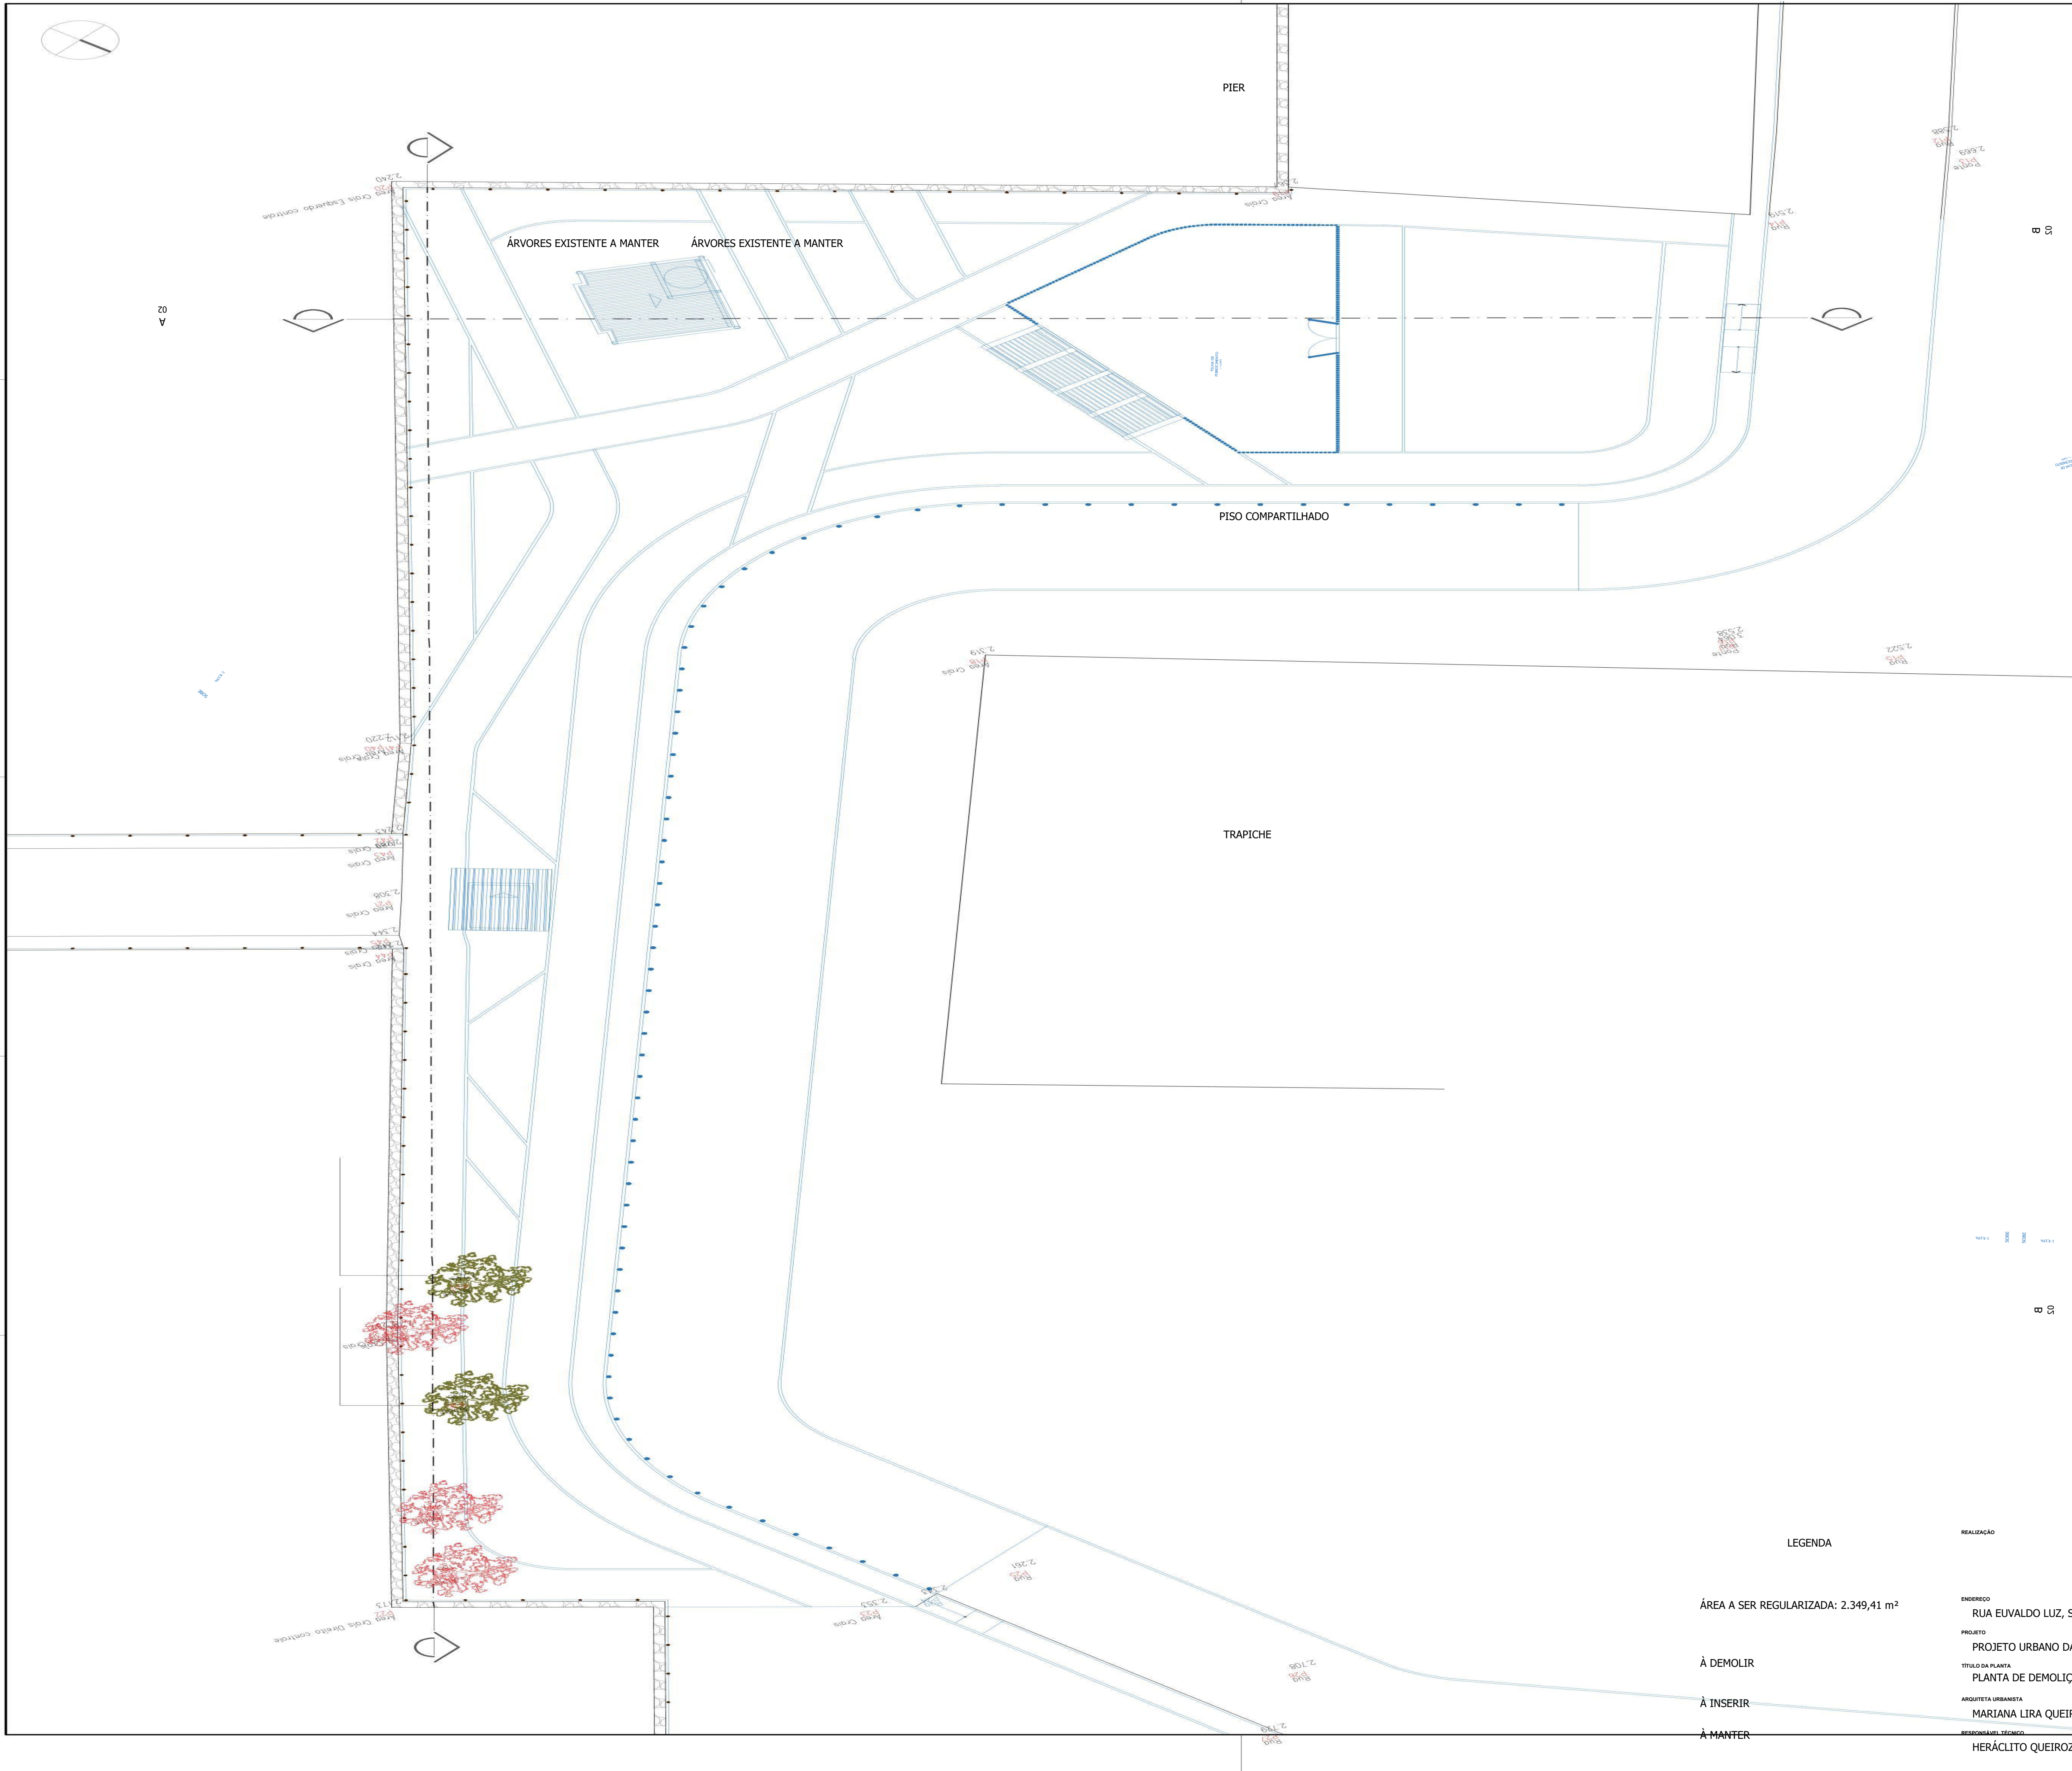

LEGENDA

ÁREA A SER REGULARIZADA: 2.349,41 m²

À DEMOLIR

À INSERIR

À MANter

REALIZAÇÃO

ENDEREÇO
RUA EUVALDO LUZ, S/N, ORLA FLUVIAL DE TAPEROÁ-BA

PROJETO
PROJETO URBANO DA PRAÇA DO TRAPICHE

TÍTULO DA PLANTA
PLANTA DE DEMOLIÇÃO

ARQUITETA URBANISTA
MARIANA LIRA QUEIROZ

RESPONSÁVEL TÉCNICO
HERÁCLITO QUEIROZ

ETAPA
ESTUDO PRELIMINAR

REVISÃO
R001

DATA
14/10/2022

ASSINATURA

CREABA
3000022940

Consórcio Intermunicipal das
APAS do Baixo Sul



2

A

N

ESCALA
1/150

PRANCHIA Nº

04/17

A1 (84,10 x 59,40 cm)




LEGENDA PLANTA ILUMINAÇÃO		LEGENDA PLANTA URBANÍSTICA	
	POSTE DE DUAS PÉTALAS EM AÇO PINTADO NA COR BRANCA ALTURA 6.00 m - LÂMPADA LED 50W	26	 KIT 06 LIXEIRAS PARA COLETA SELETIVA - 50 L 03
			 BANCO DE MADEIRA 17
	ESPETO DE JARDIM LED 6W - COR BRANCO QUENTE	06	 PERGOLADO 01
			 GUARDA-CORPO EM EUCALIPTO TRATADO 131,10 m
			 BRINQUEDOS PARQUE INFANTIL 72
			 BALIZADOR METÁLICO 72

APARELHOS ACADEMIA

PRESSÃO DE PERNAS DUPLO - 01
ELÍPTICO DUPLO - 01
ADUÇÃO E ABDUÇÃO DE PERNAS - 01
ABDOMINAL DUPLO - 01
SIMULADOR DE REMO - 01
SIMULADOR DE CAVALGADA SIMPLES - 01
SIMULADOR DE CAMINHADA DUPLO - 01
ROTAÇÃO DIAGONAL DUPLO - 01
ALONGADOR - 01
EXTENSÃO LOMBAR - 01

OBS.: FIXAR OS APARELHOS EM BASE DE CONCRETO OU EM COVAS ACIMA DE 80 CENTÍMETROS, OBEDECENDO UMA DISTÂNCIA MÍNIMA ENTRE OS BRINQUEDOS DE 1,50m



Consórcio Intermunicipal das
APAS do Baixo Sul

REALIZAÇÃO

ENDEREÇO

RUA EUVALDO LUZ, S/N, ORLA FLUVIAL DE TAPEROÁ-BA

PROJETO

PROJETO URBANO DA PRAÇA DO TRAPICHE

ETAPA

ESTUDO PRELIMINAR

TÍTULO DA PLANTA

PLANTA URBANÍSTICA/ILUMINAÇÃO

ARQUITETA URBANISTA

MARIANA LIRA QUEIROZ

DATA

14/10/2022

REVISÃO

R001

FRANCHA Nº

05/17

RESPONSÁVEL TÉCNICO

HERÁCLITO QUEIROZ

CREABA

3000022940



ASSINATURA












A1 (84,10 x 59,40 cm)

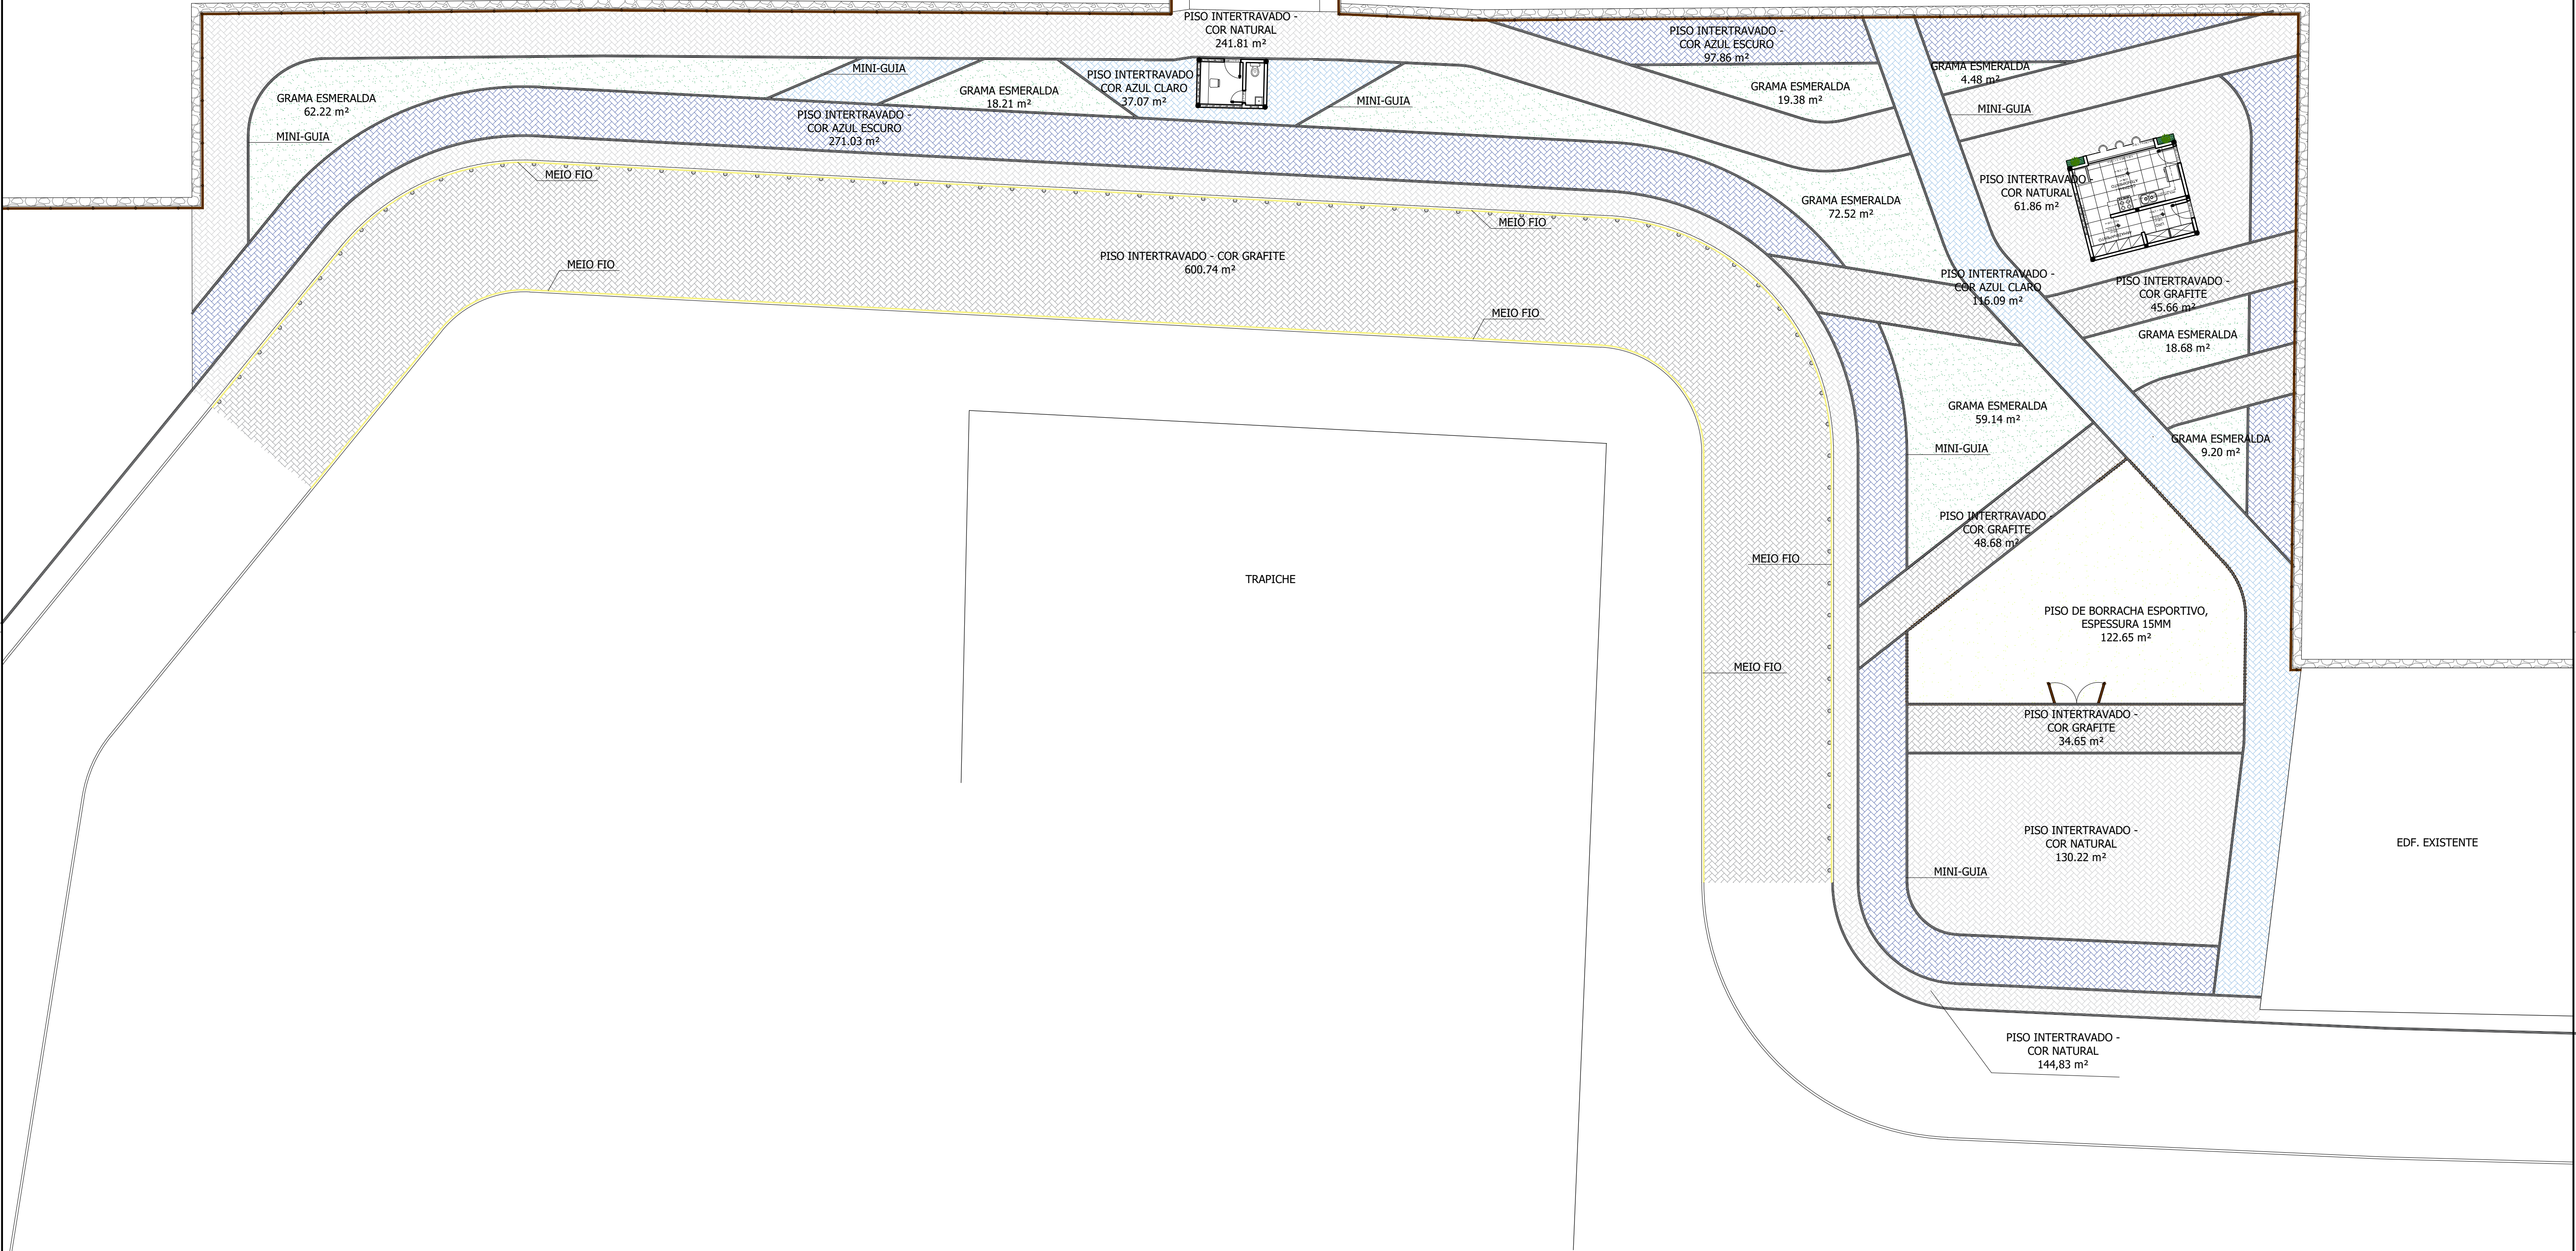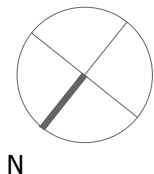





LEGENDA		
	PALMEIRA - RABO DE RAPOSA	12
	ÁRVORE - SIBIPIRUNA	04
	ÁRVORE - IPÊ AMARELO	01
	ARBUSTO - MURTA	12
	ARBUSTO - ORELHA DE ELEFANTE	03
	ÁRVORES EXISTENTE A MANTER	-

REALIZAÇÃO			
		Consórcio Intermunicipal das APAS do Baixo Sul	
ENDEREÇO			
RUA EUVALDO LUZ, S/N, ORLA FLUVIAL DE TAPEROÁ-BA			
PROJETO		ETAPA	
PROJETO URBANO DA PRAÇA DO TRAPICHE		ESTUDO PRELIMINAR	
TÍTULO DA PLANTA			ESCALA
PLANTA PAISAGÍSTICA			1/150
ARQUITETA URBANISTA	DATA	REVISÃO	PRANCHAS Nº
MARIANA LIRA QUEIROZ	14/10/2022	R001	06/17
RESPONSÁVEL TÉCNICO	CRIANÇA	ASSINATURA	
HERÁCLITO QUEIROZ	3000022940		




LEGENDA			
	MEIO-FIO	200,24 m	
	MINIGUIA	759,43 m	
	PISO INTERTRAVADO 20x10x06 - COR: NATURAL	578,72 m²	
	PISO INTERTRAVADO 20x10x06 - COR: GRAFITE	729,73 m²	
	PISO INTERTRAVADO 20x10x06 - COR: AZUL ESCURO	368,89 m²	
	PISO INTERTRAVADO 20x10x06 - COR: AZUL CLARO	153,16 m²	
	GRAMA ESMERALDA	265,87 m²	
	PISO DE BORRACHA ESPORTIVO, ESPESSURA 15MM	122,65 m²	

REALIZAÇÃO			
 Consórcio Intermunicipal das APAS do Baixo Sul			
ENDERECO			
RUA EUVALDO LUZ, S/N, ORLA FLUVIAL DE TAPEROÁ-BA			
PROJETO		ETAPA	
PROJETO URBANO DA PRAÇA DO TRAPICHE		ESTUDO PRELIMINAR	
TITULO DA PLANTA			ESCALA
PLANTA DE PAGINAÇÃO DE PISO / PLANTA MEMÓRIA DE CÁLCULO			1/150
ARQUITETA URBANISTA	DATA	REVISAO	PRANCHAS Nº
MARIANA LIRA QUEIROZ	14/10/2022	R001	07/17
RESPONSÁVEL TÉCNICO	CRIABA	ASSINATURA	
HERÁCLITO QUEIROZ	3000022940		

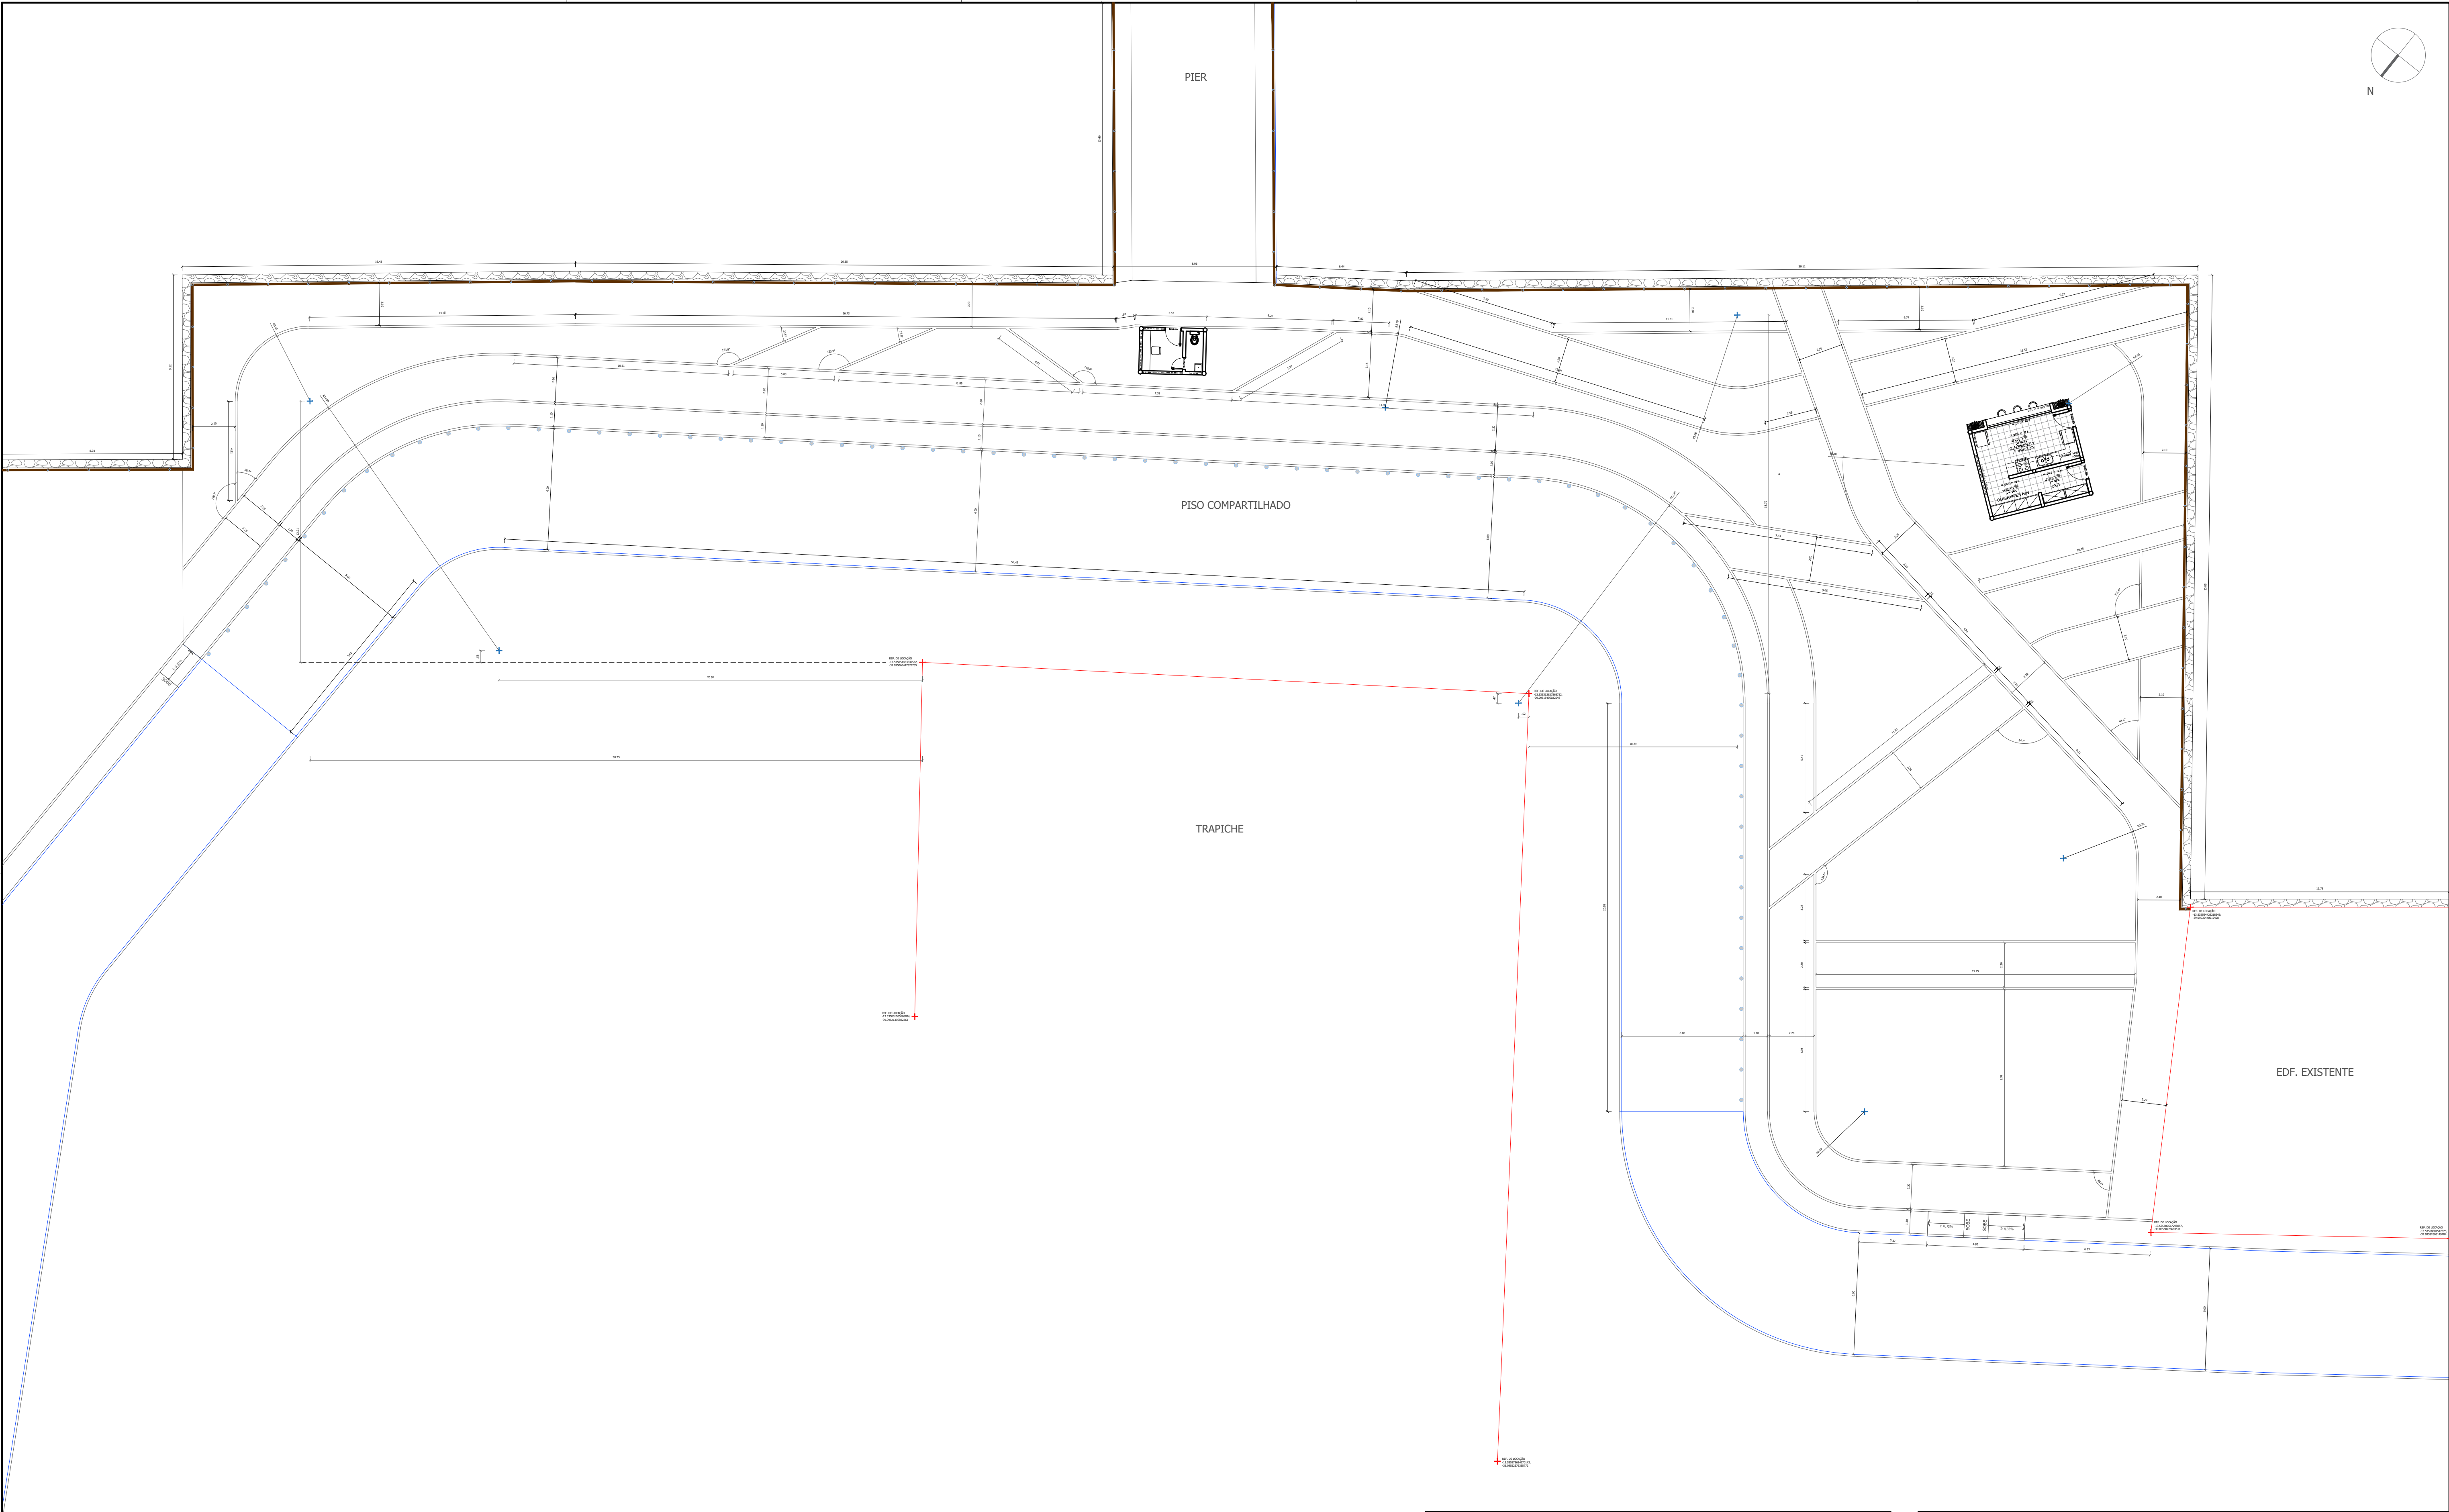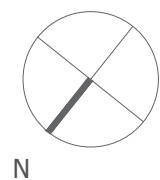

LEGENDA	
REPRESENTAÇÃO	DESCRIÇÃO
+	EIXO DA CIRCUNFERÊNCIA
+	PONTO DE REFERÊNCIA
—	EDF. EXISTENTE
—	VIA EXISTENTE

REALIZAÇÃO			
 Consórcio Intermunicipal das APAS do Baixo Sul			
ENDEREÇO			
RUA EUVALDO LUZ, S/N, ORLA FLUVIAL DE TAPEROÁ-BA			
PROJETO		ETAPA	
PROJETO URBANO DA PRAÇA DO TRAPICHE		ESTUDO PRELIMINAR	
TÍTULO DA PLANTA			
PLANTA GEOMÉTRICA			
ARQUITETA URBANISTA		DATA	
MARIANA LIRA QUEIROZ		14/10/2022	
RESPONSÁVEL TÉCNICO		ASSINATURA	
HERÁCLITO QUEIROZ			
CREABA		CREA-BA 3000022940	
3000022940		08/17	
ESCALA 1/150			

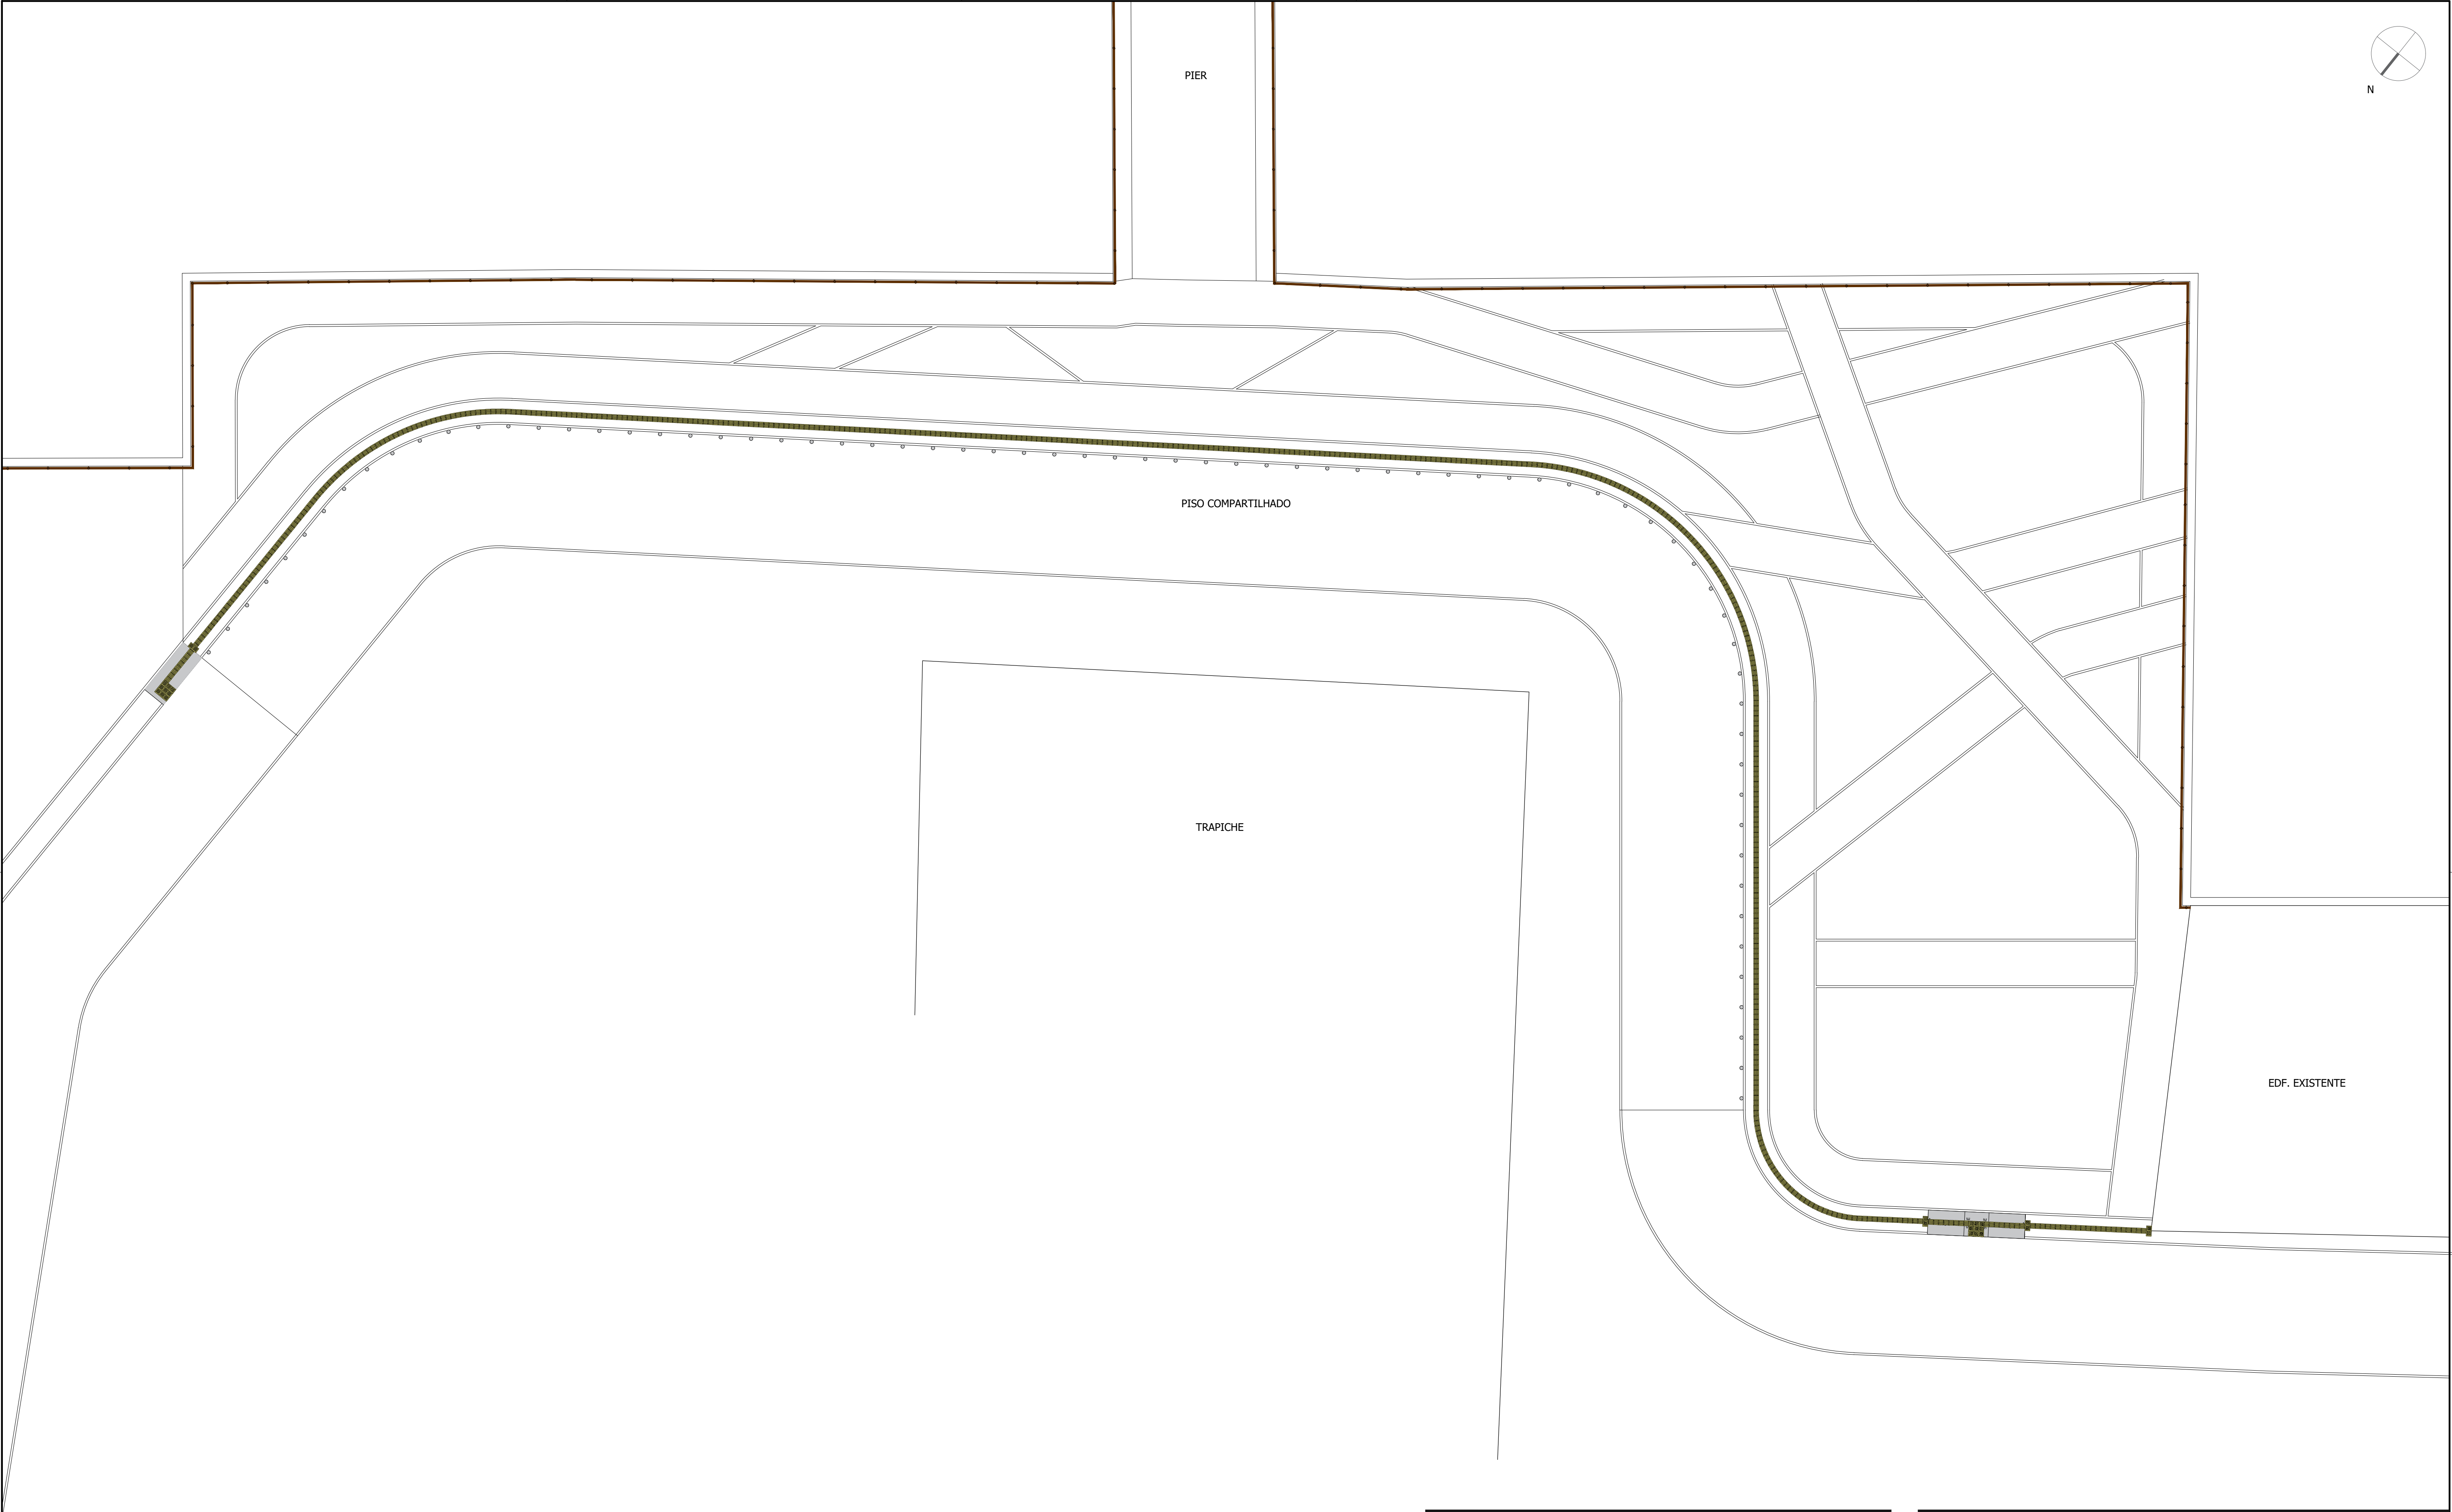

LEGENDA

REPRESENTAÇÃO	DESCRIÇÃO
	PISO TÁTIL ALERTA EM CONCRETO ESTAMPADO QUANTIDADE: 26 PEÇAS MEDIDAS: 25 cm x 25 cm x 25 mm COR: AMARELO
	PISO TÁTIL DIRECIONAL EM CONCRETO ESTAMPADO QUANTIDADE: 528 PEÇAS MEDIDAS: 25 cm x 25cm x 25 mm COR: AMARELO
	RAMPA PNE - ACESSIBILIDADE NBR 9050 INCLINAÇÃO: 8,33%

REALIZAÇÃO

Consórcio Intermunicipal das APAS do Baixo Sul

ENDEREÇO

RUA EUVALDO LUZ, S/N, ORLA FLUVIAL DE TAPEROÁ-BA

PROJETO

PROJETO URBANO DA PRAÇA DO TRAPICHE

ETAPA

ESTUDO PRELIMINAR

TÍTULO DA PLANTA

PLANTA DE ACESSIBILIDADE

ARQUITETA URBANISTA

MARIANA LIRA QUEIROZ

DATA

14/10/2022

REVISÃO

R001

PRANCHAS Nº

09/17


RESPONSÁVEL TÉCNICO

HERÁCLITO QUEIROZ

CRIABA

3000022940


ASSINATURA

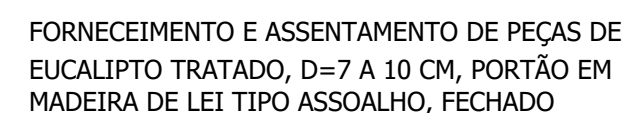


1. APLICAÇÃO DE LONA PLÁSTICA PARA EXECUÇÃO DE PAVIMENTOS DE CONCRETO;
2. EXECUÇÃO DE PASSEIO OU PISO DE CONCRETO COM CONCRETO MOLDADO IN LOCO, FEITO EM OBRA, ACABAMENTO CONVENCIONAL NÃO ARMADO;
3. PISO DE BORRACHA ESPORTIVO, ESPESSURA 15MM, ASSENTAMENTO COM ARGAMASSA.

FIXAÇÃO DOS BRINQUEDOS EM BASE DE CONCRETO OU EM COVAS ACIMA DE 80 CENTÍMETROS, OBEDECENDO UMA DISTÂNCIA MÍNIMA ENTRE OS BRINQUEDOS DE 1,50m


ABNT NBR 16071

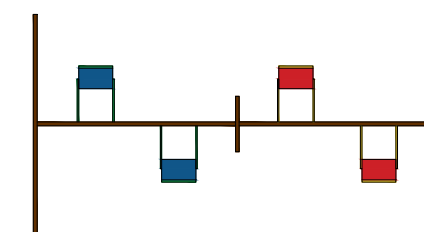

BALANÇO DUPLO, MODELO M117 DA LÚDICO
BRINQUEDOS INTELIGENTES OU SIMILAR

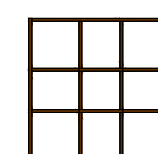

LABIRINTO EM TUBO FERRO FALV. D1 1/2" NA HORIZONTAL E D=1 1/2" NA VERTICAL, DIM. 1.54X1.54X2.04M, REF. SERGIPAL OU SIMILAR

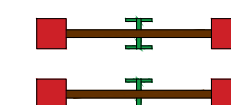

GANGORRA DUPLA, MODELO M119 DA LUDICO
BRINQUEDOS INTELIGENTES OU SIMILAR



GIRA-GIRA CARROSSEL Ø1.70M EM TUBO DE FERRO GALV. DE 1 1/2" E ASSENTO EM CHAPA GALV. E=1/4", SERGIPAK OU SIMILAR



Consórcio Intermunicipal das
APAS do Baixo Sul

ENDERECO

RUA EUVALDO LUZ, S/N, ORLA FLUVIAL DE TAPEROÁ-BA

PROJETO

PROJETO URBANO DA PRAÇA DO TRAPICHE

ETAPA

ESTUDO PRELIMINAR

TÍTULO DA PLANTA

DET. PARQUE INFANTIL

DATA

14/10/2022

| REVISÃO

R001

RESPONSÁVEL TÉCNICO

RESPONSÁVEL TÉCNICO

HERÁCLITO QUEIROZ

CREA/BA

3000022940

ASSINATURA _____


ASSINATURA

| ESCALA


1/100

PRANCHA Nº

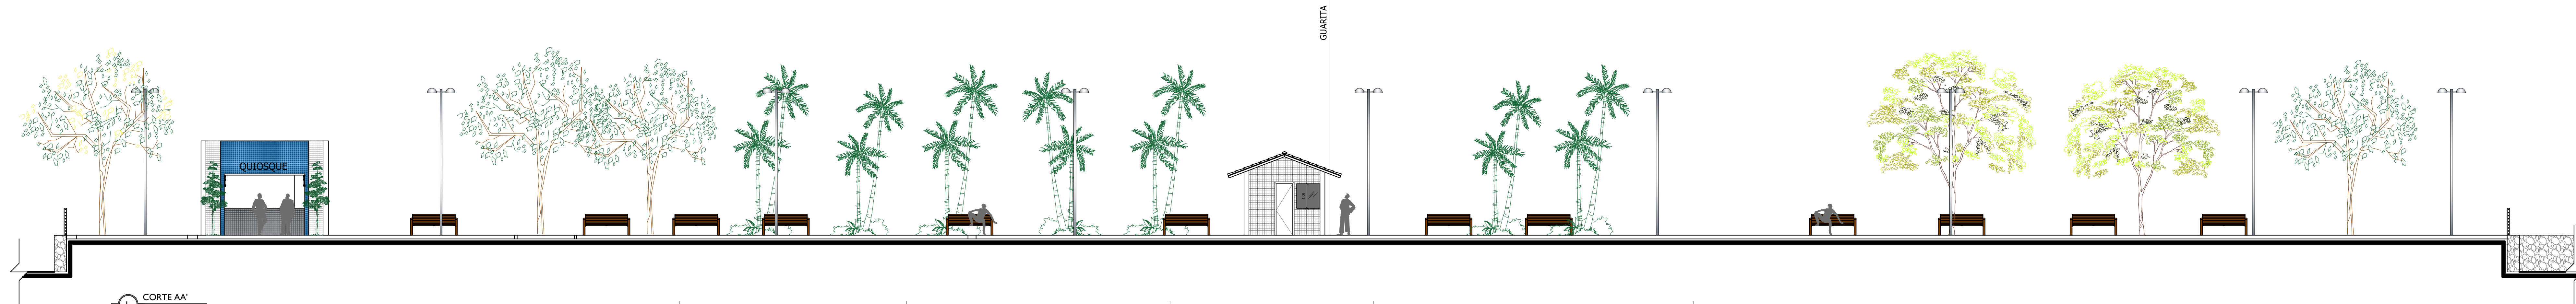

10/17

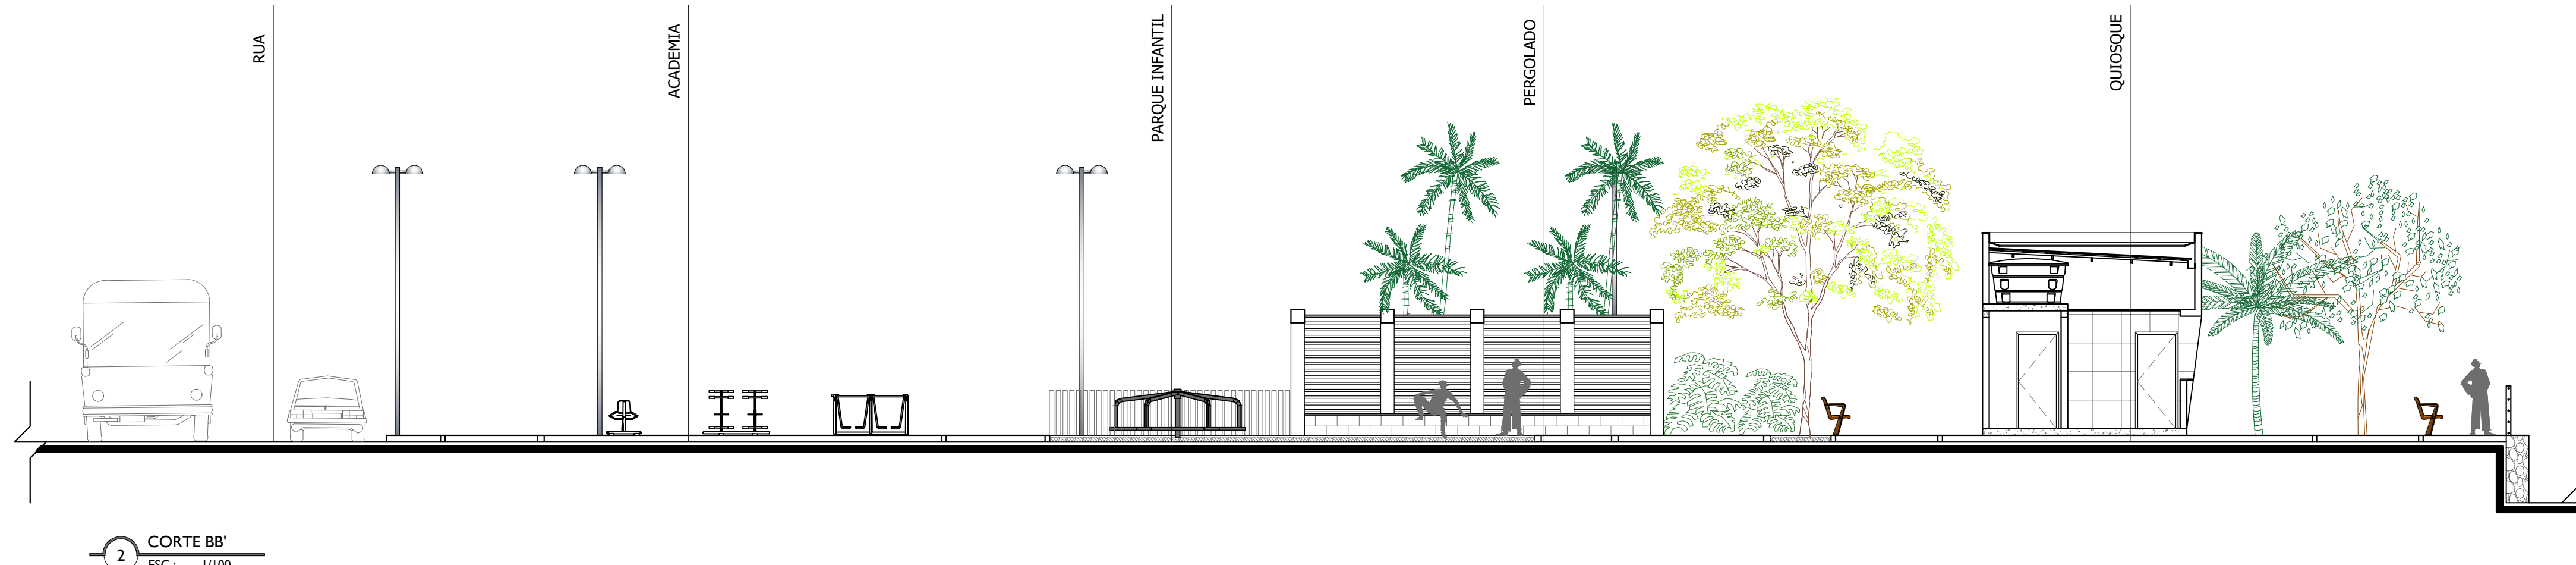


1 CORTE AA'
ESC.: 1/100




2 CORTE BB'
ESC.: 1/100


REALIZAÇÃO			
 Consórcio Intermunicipal das APAS do Baixo Sul			
ENDEREÇO			
RUA EUVALDO LUZ, S/N, ORLA FLUVIAL DE TAPEROÁ-BA			
PROJETO		ETAPA	
PROJETO URBANO DA PRAÇA DO TRAPICHE		ESTUDO PRELIMINAR	
TÍTULO DA PLANTA			ESCALA
CORTES			1/100
ARQUITETA URBANISTA	DATA	REVISÃO	PRANCHA Nº
MARIANA LIRA QUEIROZ	14/10/2022	R001	11/17
RESPONSÁVEL TÉCNICO	CREA/BA	ASSINATURA	
HERÁCLITO QUEIROZ	3000022940		

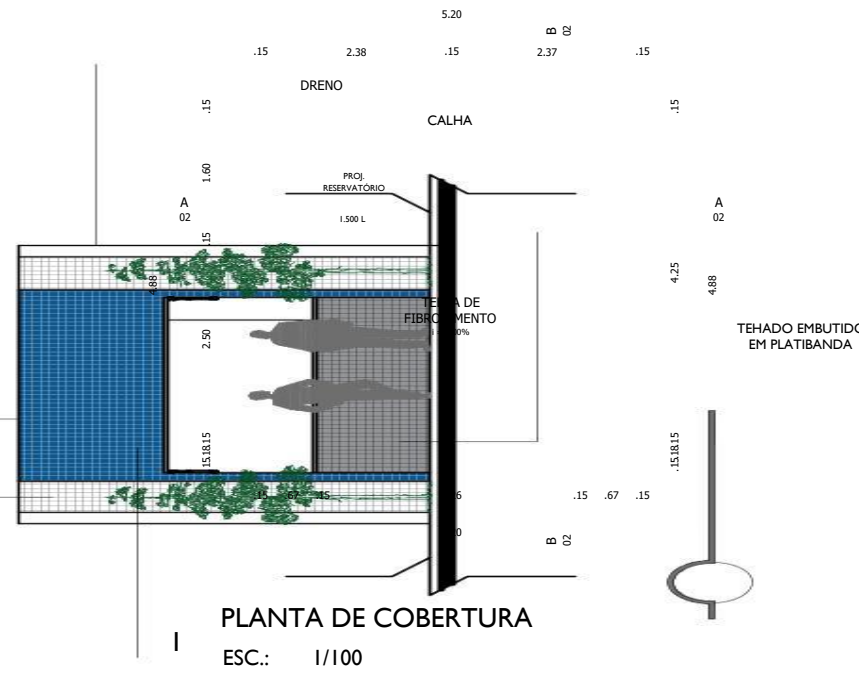


1 PLANTA DE COBERTURA
ESC.: 1/100

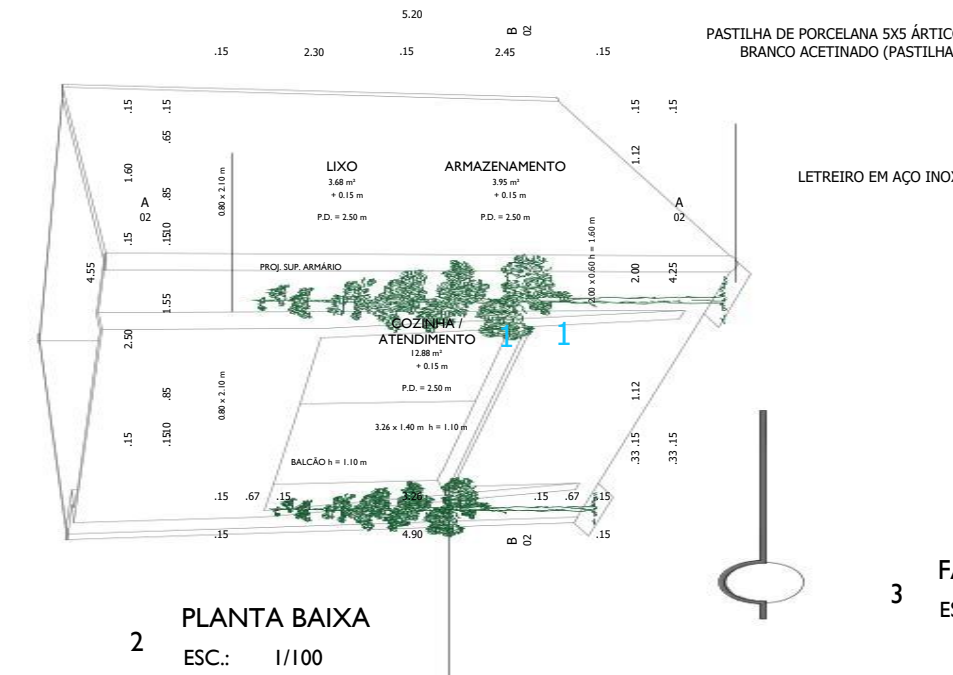


2 PLANTA BAIXA
ESC.: 1/100

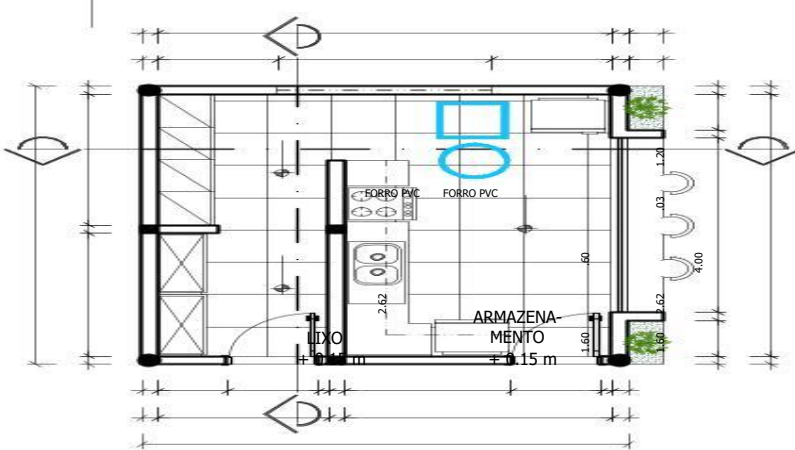


4 CORTA AA'
ESC.: 1/100

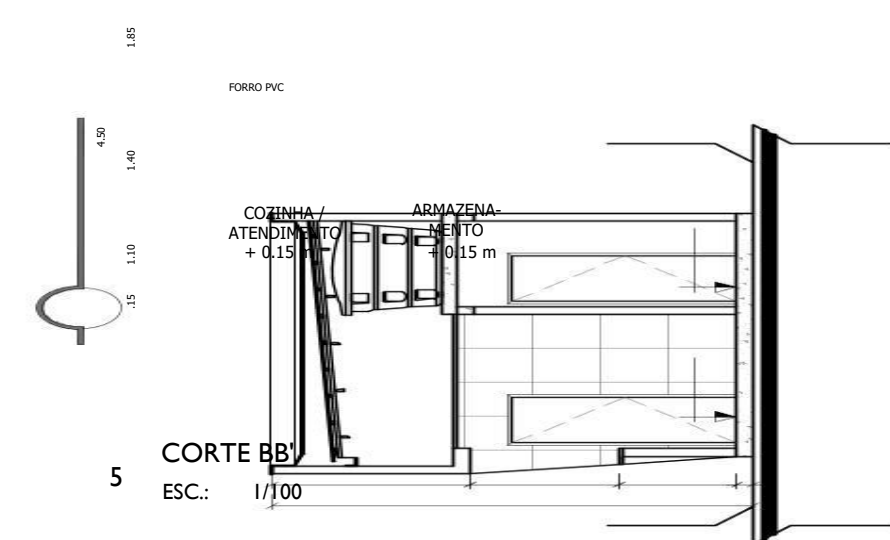


5 CORTA BB'
ESC.: 1/100

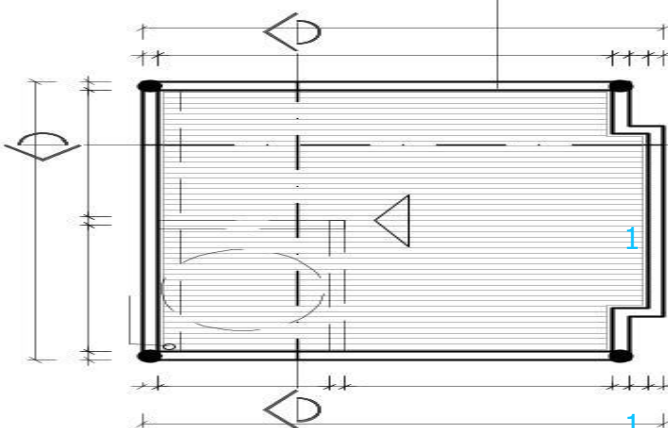

- LEGENDA DE REVESTIMENTOS DE PISO
- REVESTIMENTO CERÂMICO 60X60 COR BRANCA
- LEGENDA DE REVESTIMENTOS DE PAREDE
- REVESTIMENTO CERÂMICO 60X60 COR BRANCA (APLICAÇÃO NA PAREDE INTEIRA)

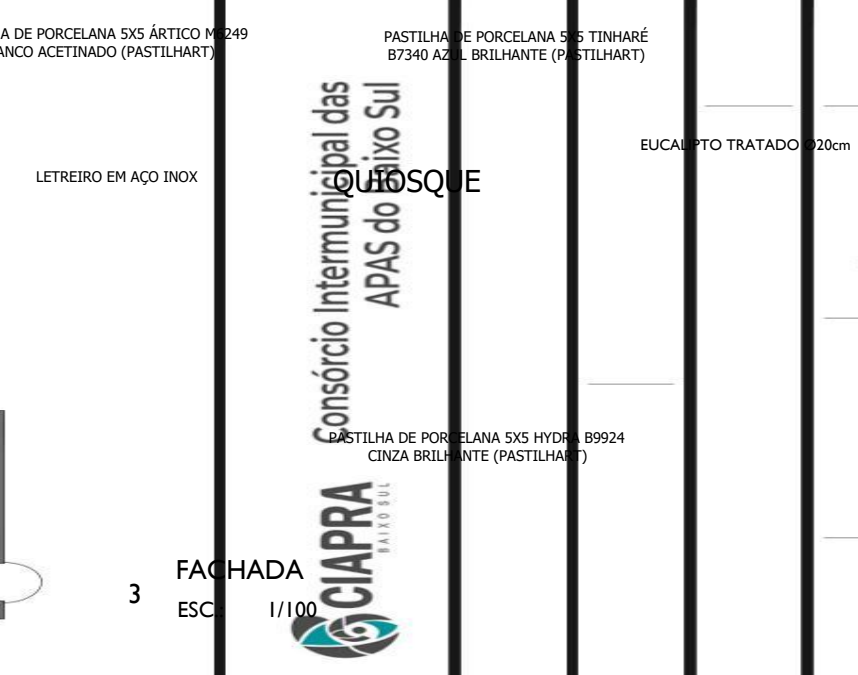

3 FACHADA ESC
1/100

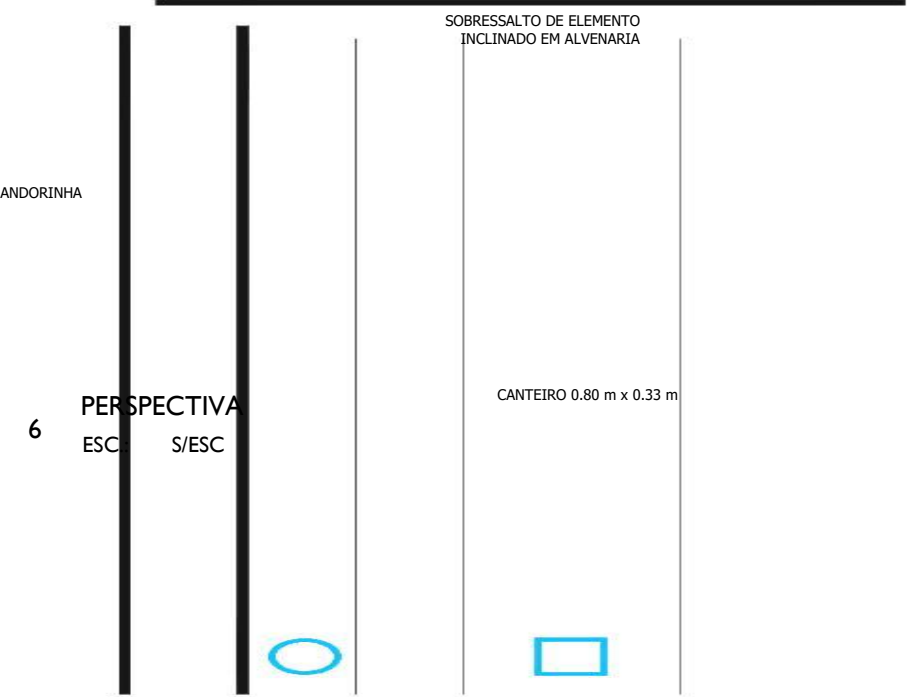

6 PERSPECTIVA
ESC.: S/ESC

REALIZAÇÃO	ETAPA
ENDEREÇO	ESTUDO PRELIMINAR
PROJETO	
TÍTULO DA PLANTA	
ARQUITETA URBANISTA	
DATA	REVISÃO
RESPONSÁVEL TÉCNICO	ASSINATURA

RUA EUVALDO LUZ, S/N, ORLA FLUVIAL DE TAPEROÁ-BA

PROJETO URBANO DA PRAÇA DO TRAPICHE

DETALHAMENTO QUIOSQUE DE ALIMENTAÇÃO

MARIANA LIRA QUEIROZ

14/10/2022





R001

HERÁCLITO QUEIROZ

3000022940

ESCALA 1/100

PRANCHA Nº

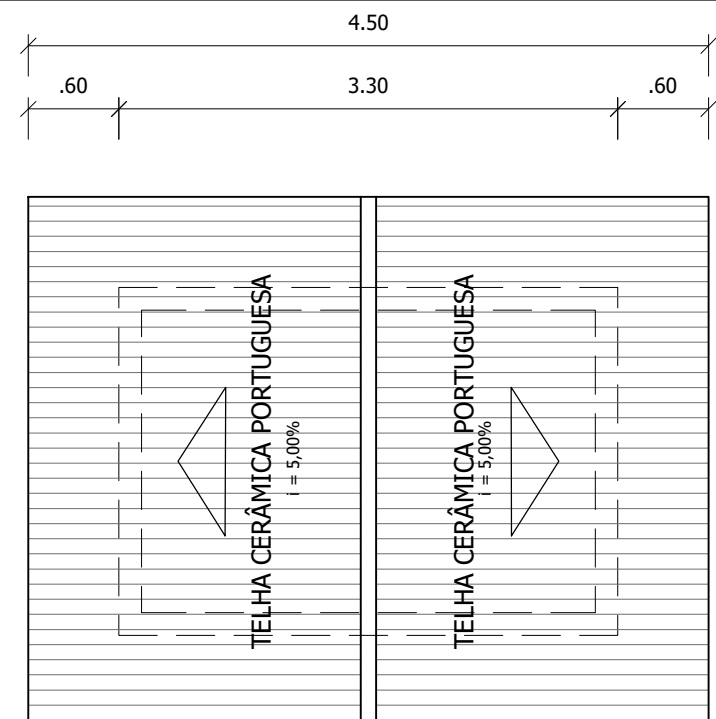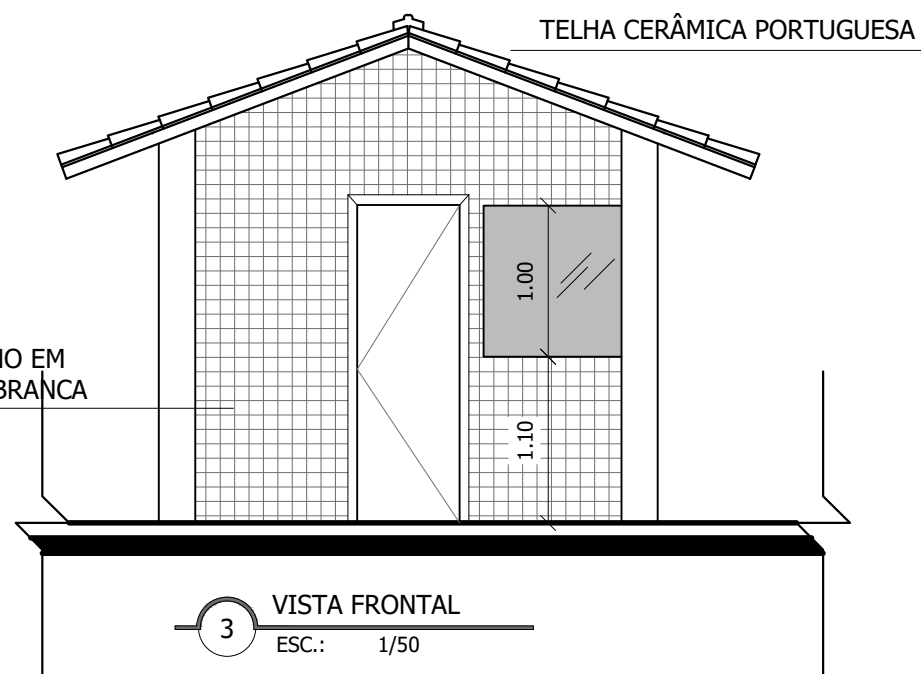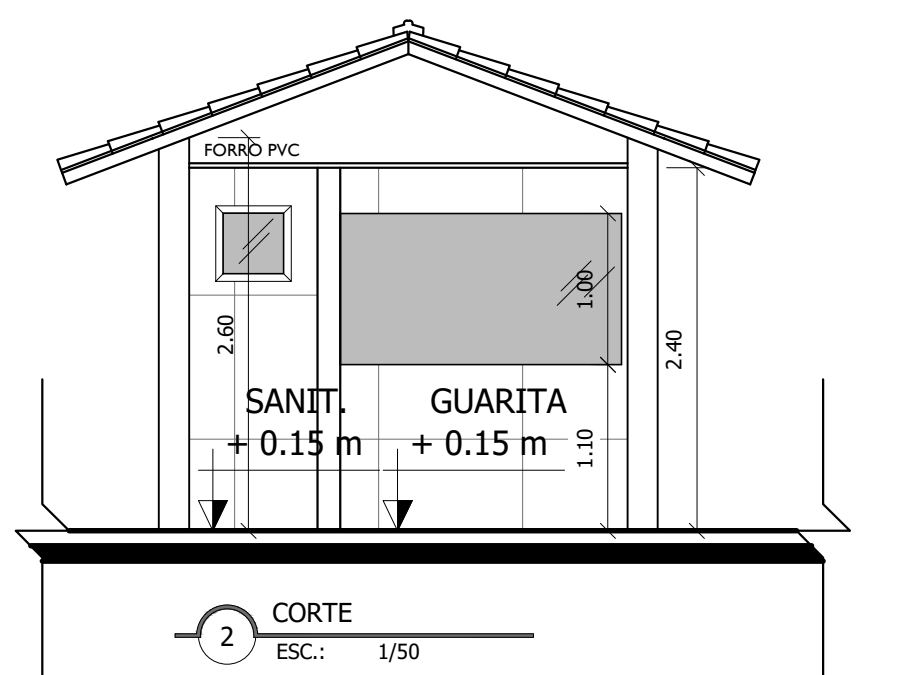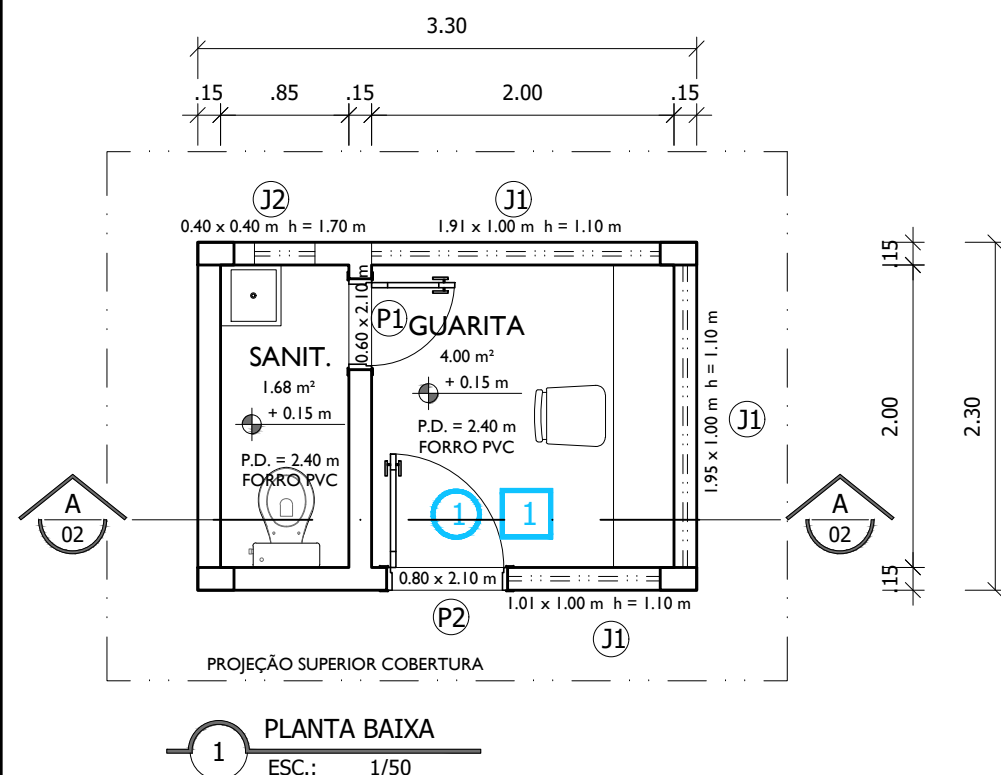

LEGENDA DE PORTA

- ① PORTA METÁLICA 0.60 x 2.10 m
- ② PORTA METÁLICA 0.80 x 2.10 m

LEGENDA DE JANELA

- ① ESQUADRIA DE ALUMÍNIO E VIDRO
- ② BASCULANTE DE ALUMÍNIO E VIDRO 0.40 x 0.40 m h = 1.70 m

LEGENDA DE REVESTIMENTOS DE PISO

- ① REVESTIMENTO CERÂMICO 60X60 COR BRANCA h=2.40 m

LEGENDA DE REVESTIMENTOS DE PAREDE

- ① REVESTIMENTO CERÂMICO 60X60 COR BRANCA (APLICAÇÃO NA PAREDE INTEIRA)

REALIZAÇÃO



Consórcio Intermunicipal das
APAS do Baixo Sul

ENDEREÇO

RUA EUVALDO LUZ, S/N, ORLA FLUVIAL DE TAPEROÁ-BA

PROJETO

PROJETO URBANO DA PRAÇA DO TRAPICHE

ETAPA

ESTUDO PRELIMINAR

TÍTULO DA PLANTA

DETALHAMENTO GUARITA

ESCALA

1/50

ARQUITETA URBANISTA

MARIANA LIRA QUEIROZ

DATA

14/10/2022

REVISÃO

R001

PRANCHA Nº

13/17





RESPONSÁVEL TÉCNICO



HERÁCLITO QUEIROZ



CREA/BA

3000022940

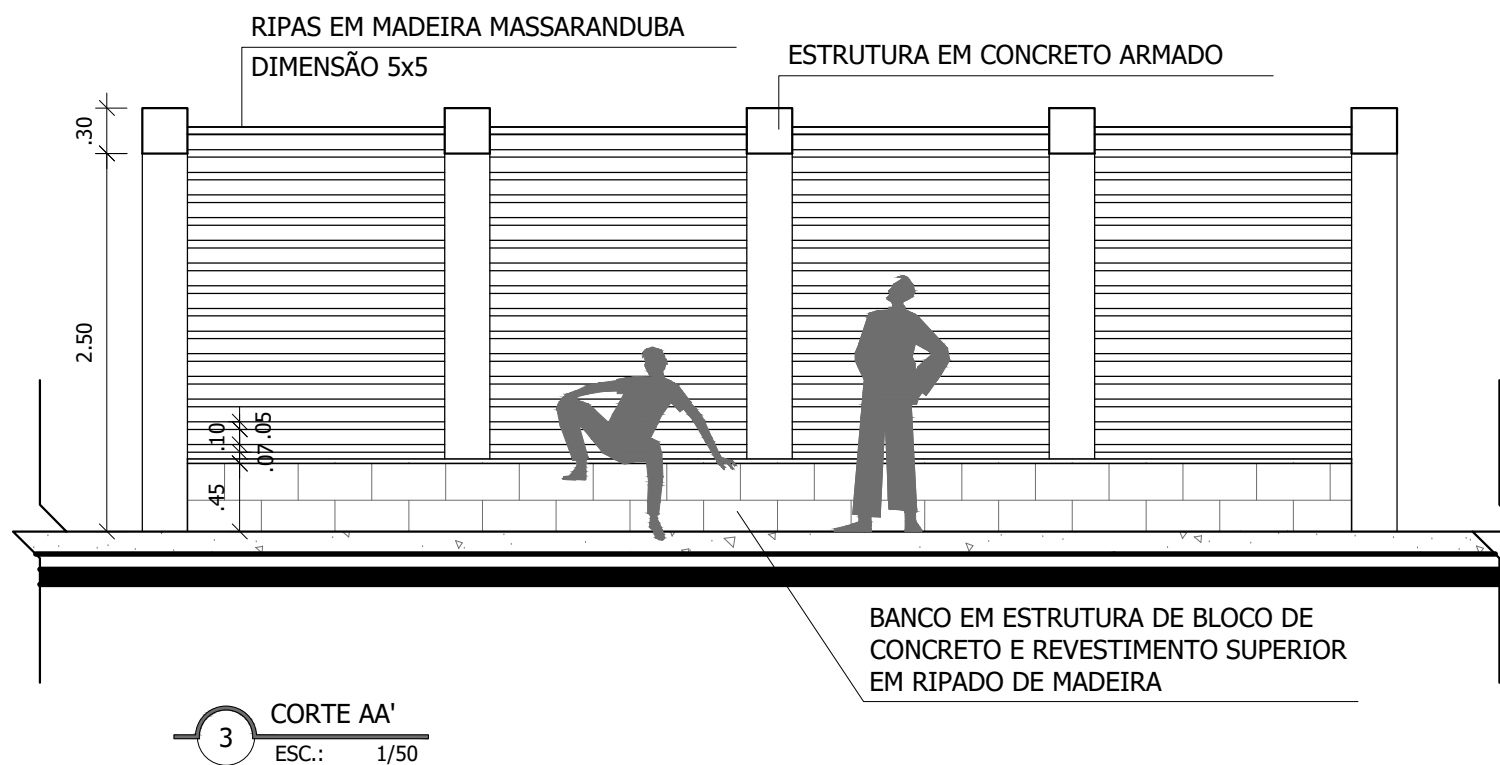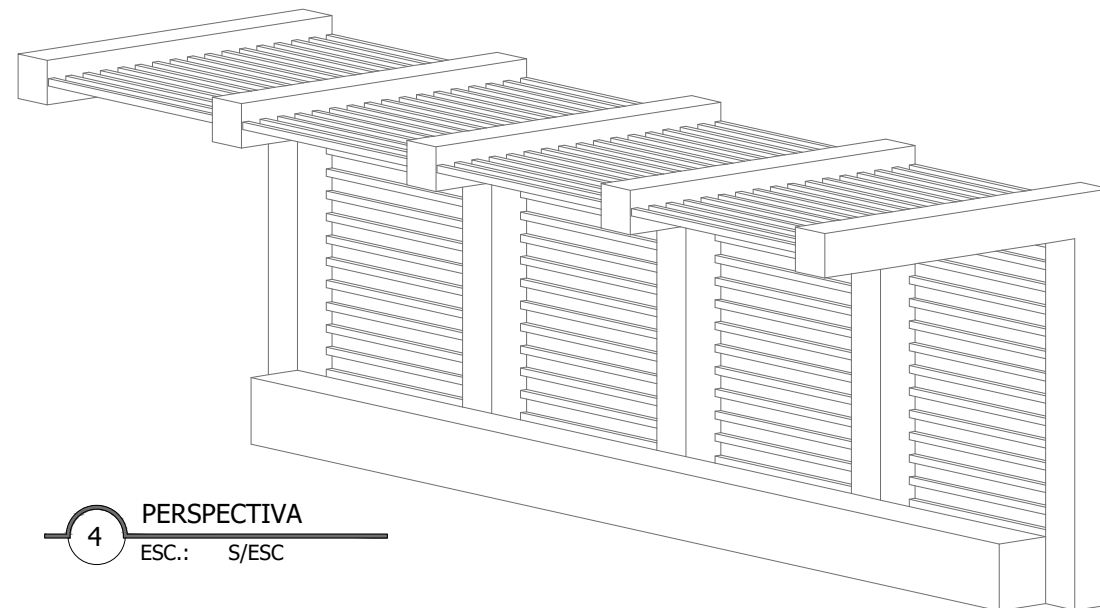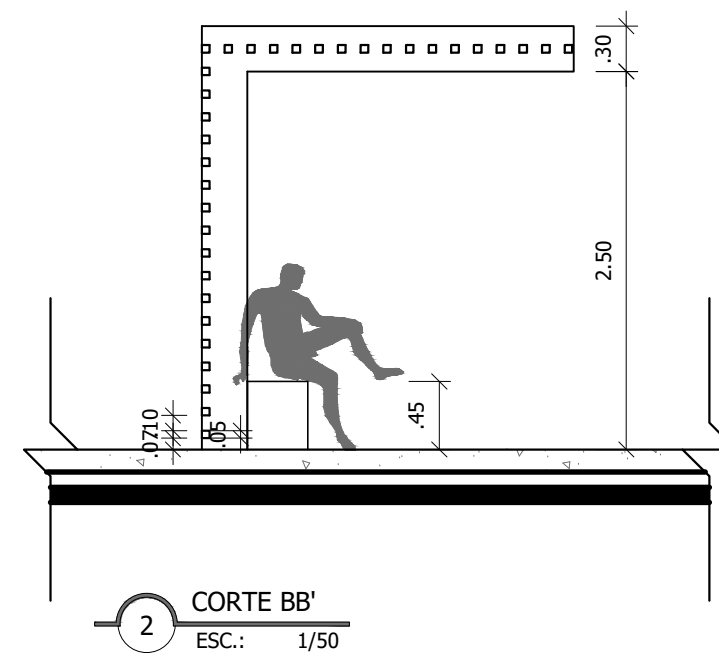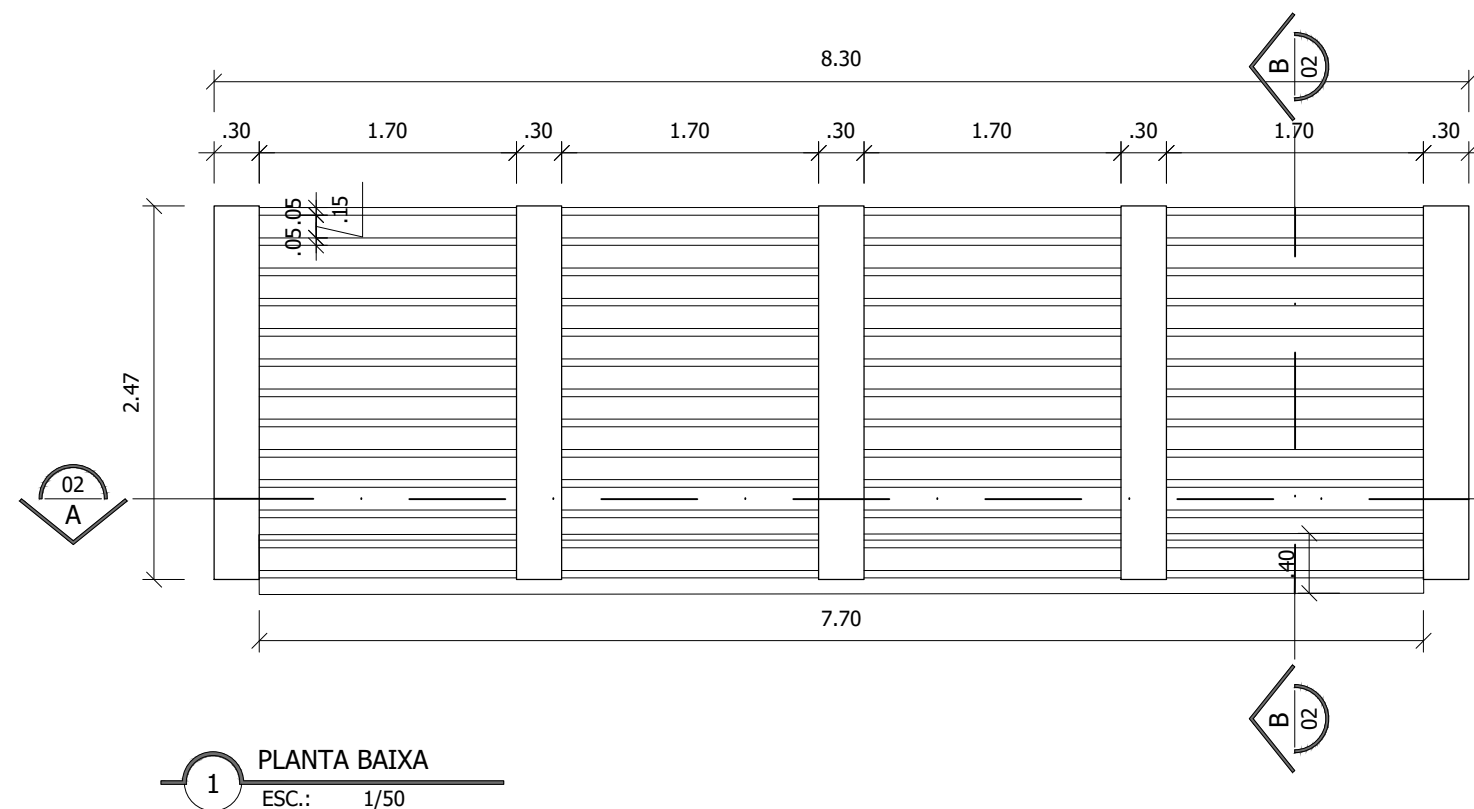
ASSINATURA



REALIZAÇÃO			
 Consórcio Intermunicipal das APAS do Baixo Sul			
ENDEREÇO			
RUA EUVALDO LUZ, S/N, ORLA FLUVIAL DE TAPEROÁ-BA			
PROJETO		ETAPA	
PROJETO URBANO DA PRAÇA DO TRAPICHE		ESTUDO PRELIMINAR	
TÍTULO DA PLANTA			ESCALA
DETALHAMENTO PERGOLADO			1/50
ARQUITETA URBANISTA	DATA	REVISÃO	PRANCHA Nº
MARIANA LIRA QUEIROZ	14/10/2022	R001	14/17
RESPONSÁVEL TÉCNICO	CREA/BA	ASSINATURA	
HERÁCLITO QUEIROZ	3000022940		

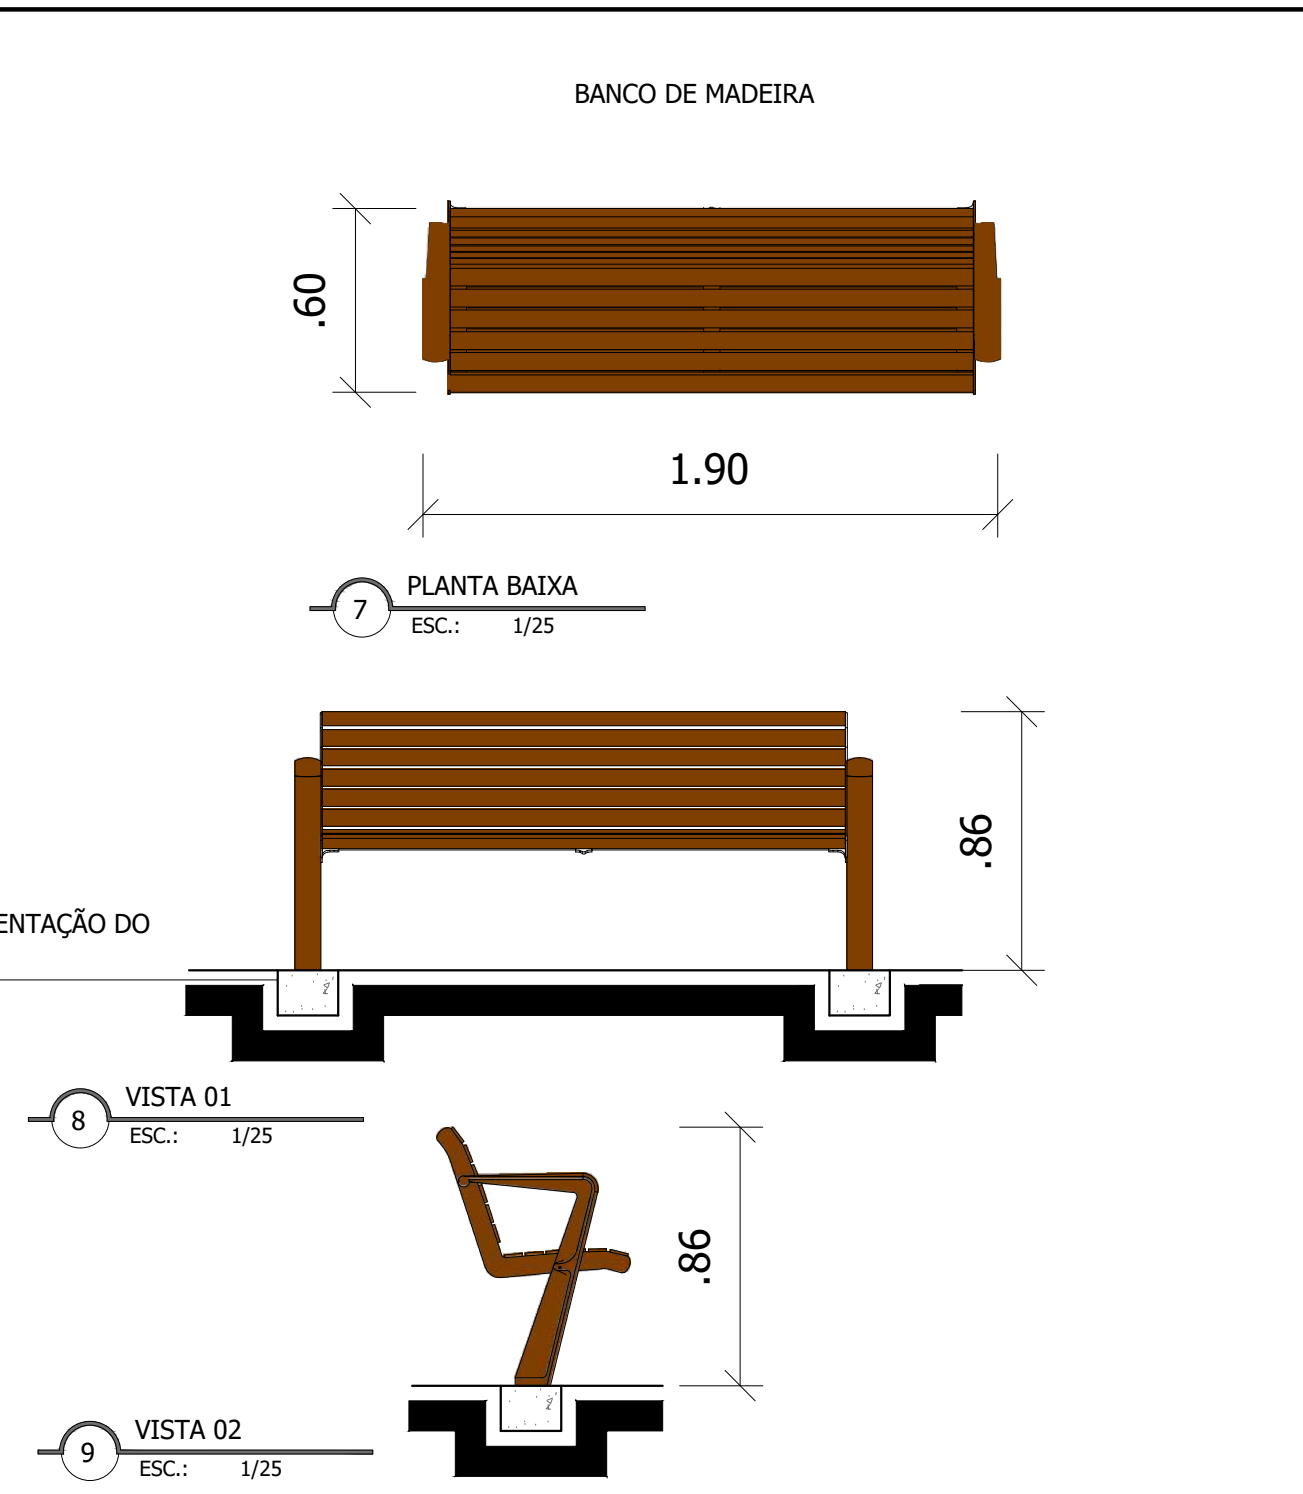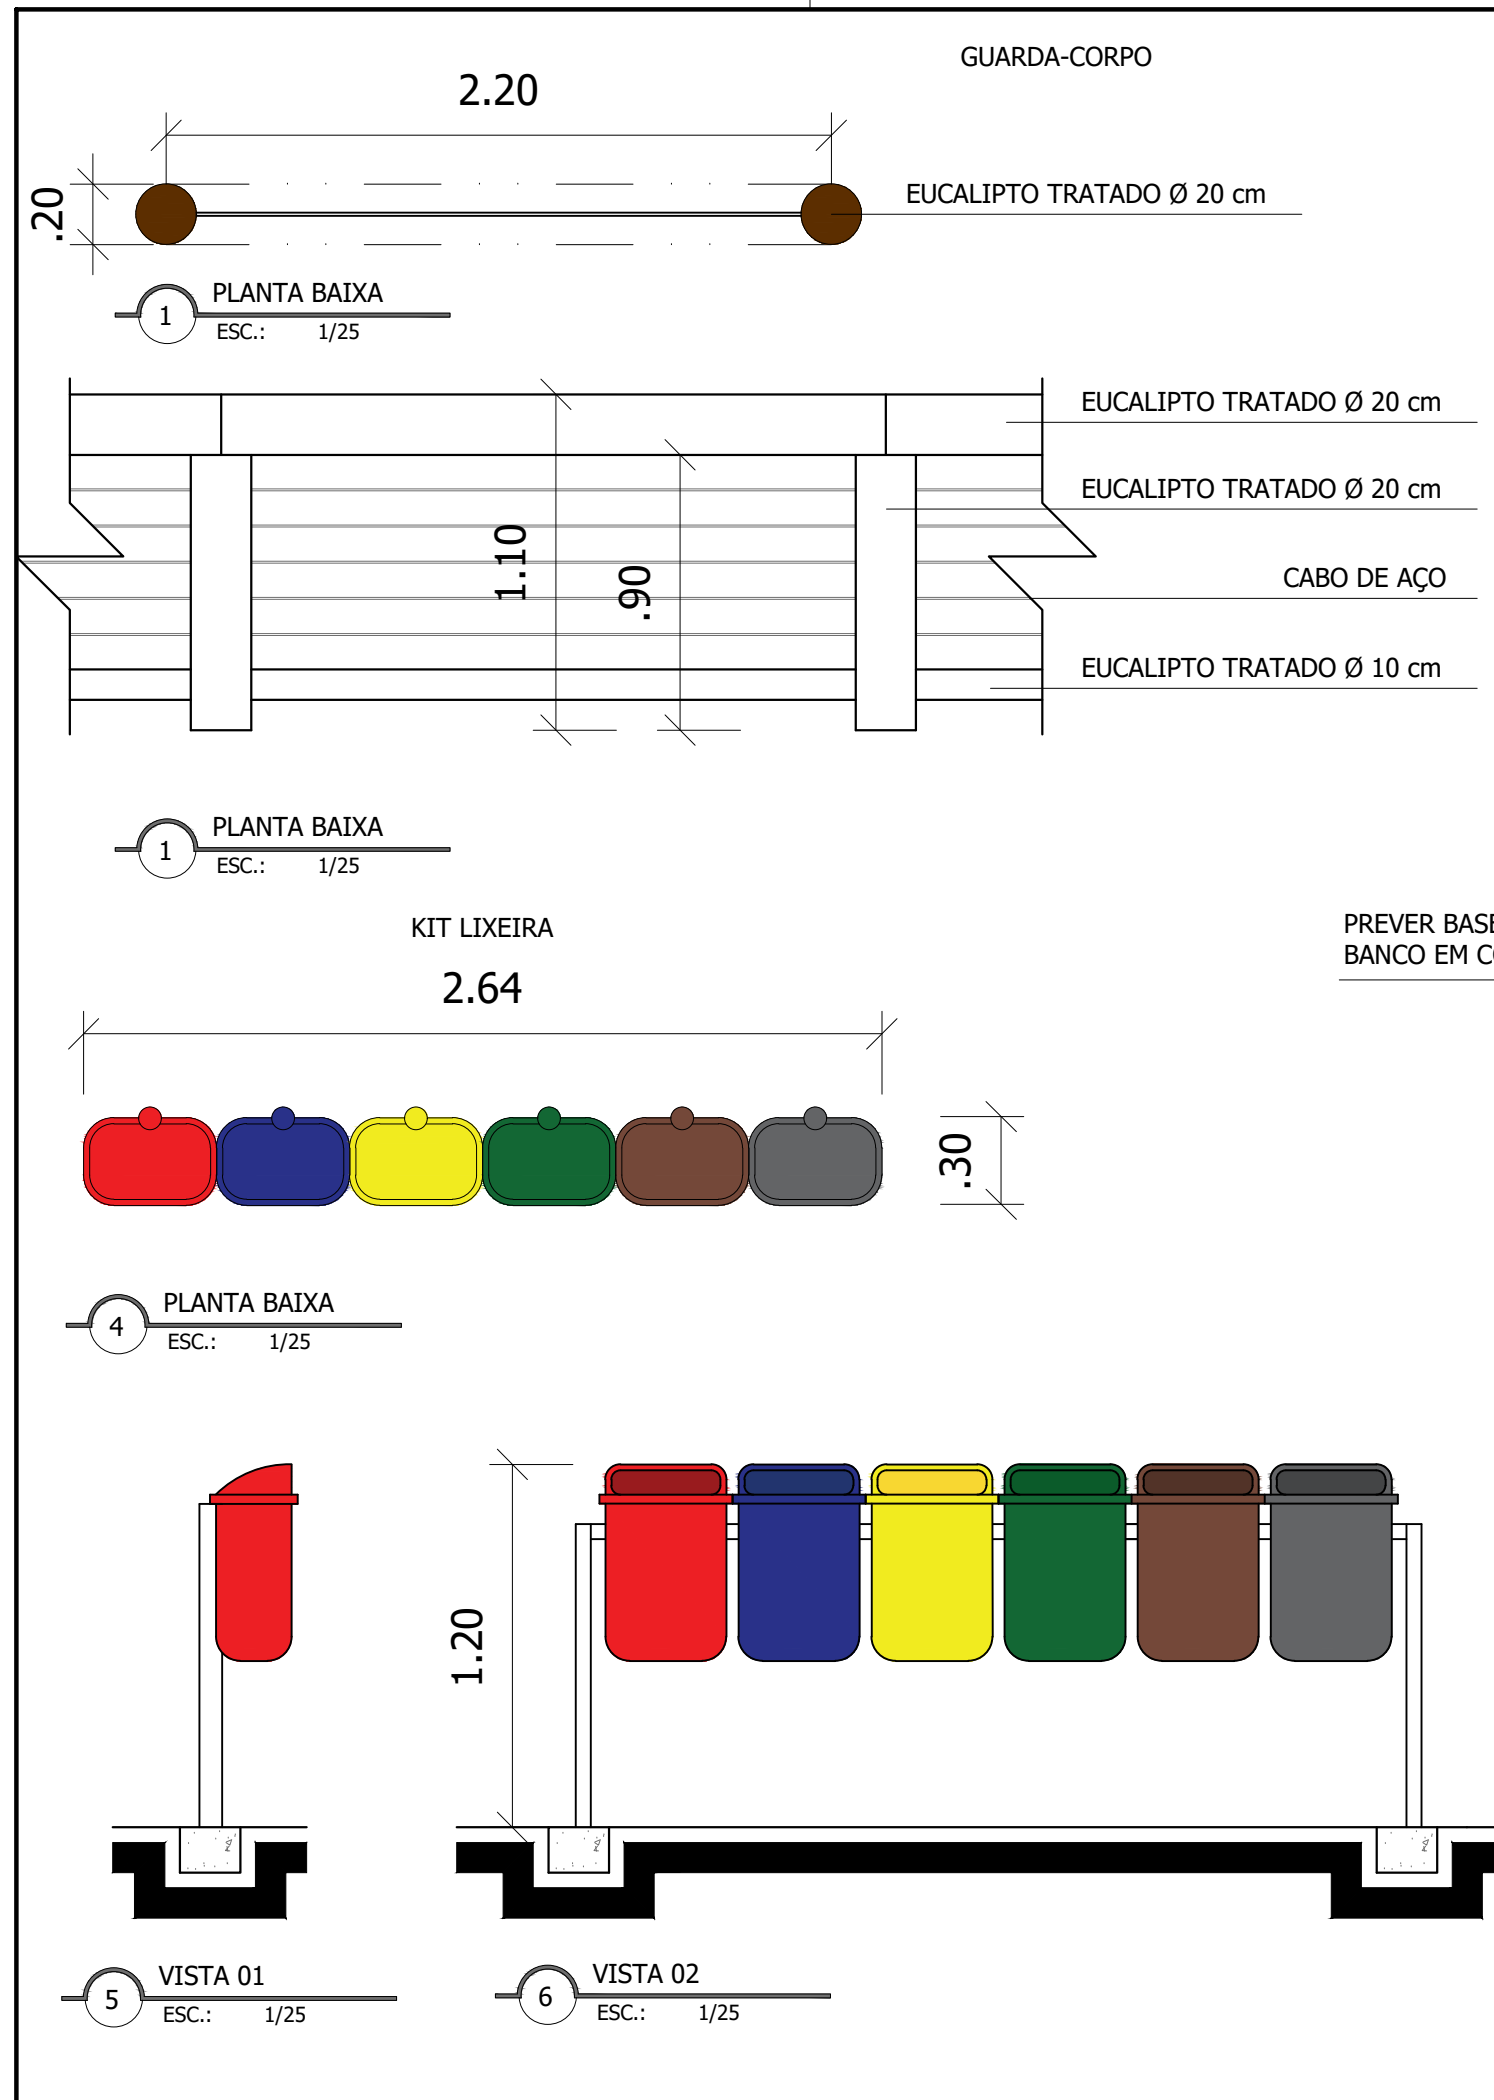

REALIZAÇÃO



CIAPRA

BAIXO SUL

Consórcio Intermunicipal das

APAS do Baixo Sul

ENDEREÇO

RUA EUVALDO LUZ, S/N, ORLA FLUVIAL DE TAPEROÁ-BA

PROJETO

ETAPA

PROJETO URBANO DA PRAÇA DO TRAPICHE

ESTUDO PRELIMINAR

TÍTULO DA PLANTA

ESCALA

DETALHAMENTO MOBILIÁRIO URBANO

1/25

ARQUITETA URBANISTA

DATA

REVISÃO

PRANCHA Nº

MARIANA LIRA QUEIROZ

14/10/2022

R001

15/17


RESPONSÁVEL TÉCNICO

CREA/BA

ASSINATURA


HERÁCLITO QUEIROZ

3000022940



Engenheiro Civil

PRESSÃO DE
PERNAS DUPLO

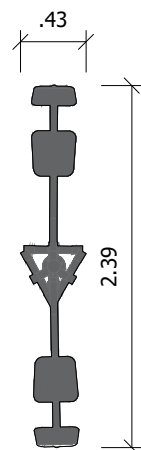


1 VISTA SUPERIOR
ESC.: 1/25



2 PERSPECTIVA
ESC.: 1/25

ELIPTICO DUPLO

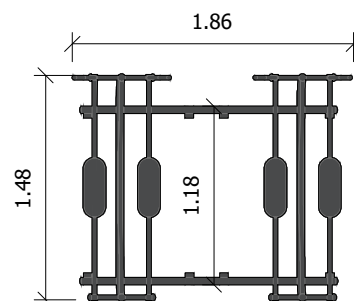


1 VISTA SUPERIOR
ESC.: 1/25



2 PERSPECTIVA
ESC.: 1/25

ADUÇÃO E ABDUÇÃO DE
PERNAS

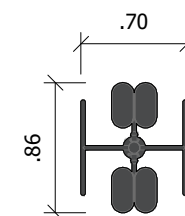


1 VISTA SUPERIOR
ESC.: 1/25



2 PERSPECTIVA
ESC.: 1/25

ABDOMINAL DUPLO

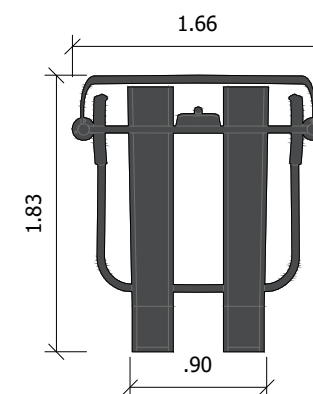


1 VISTA SUPERIOR
ESC.: 1/25



2 PERSPECTIVA
ESC.: 1/25

SIMULADOR DE REMO

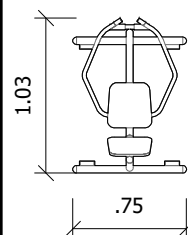


1 VISTA SUPERIOR
ESC.: 1/25



2 PERSPECTIVA
ESC.: 1/25

SIMULADOR DE
CAVALGADA

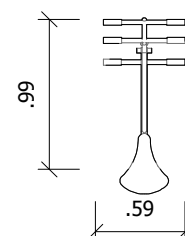


1 VISTA SUPERIOR
ESC.: 1/25



2 PERSPECTIVA
ESC.: 1/25

SIMULADOR DE
CAMINHADA DUPLO

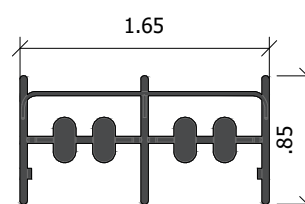


1 VISTA SUPERIOR
ESC.: 1/25




2 PERSPECTIVA
ESC.: 1/25

ROTAÇÃO DIAGONAL
DUPLA - APARELHO
DUPLO

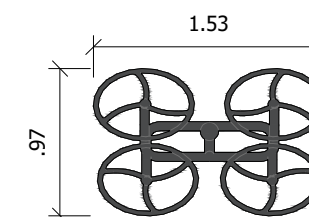


1 VISTA SUPERIOR
ESC.: 1/25

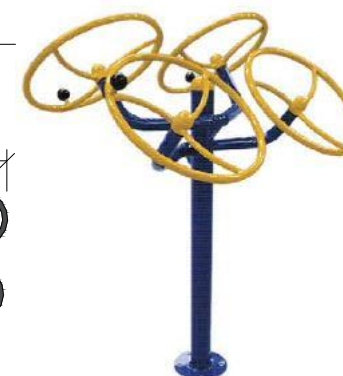

2 PERSPECTIVA
ESC.: 1/25

ALONGADOR

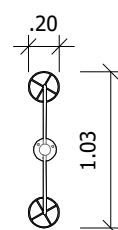


1 VISTA SUPERIOR
ESC.: 1/25



2 PERSPECTIVA
ESC.: 1/25

EXTENSÃO ABDOMINAL

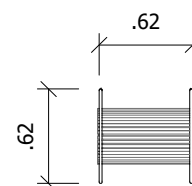

1 VISTA SUPERIOR
ESC.: 1/25



2 PERSPECTIVA
ESC.: 1/25

REALIZAÇÃO



Consórcio Intermunicipal das
APAS do Baixo Sul

ENDEREÇO

RUA EUVALDO LUZ, S/N, ORLA FLUVIAL DE TAPEROÁ-BA

PROJETO

PROJETO URBANO DA PRAÇA DO TRAPICHE

ETAPA

ESTUDO PRELIMINAR

TÍTULO DA PLANTA

MOBILIÁRIO ACADEMIA

ESCALA

1/50

ARQUITETA URBANISTA

MARIANA LIRA QUEIROZ

DATA

14/10/2022

REVISÃO

R001

PRANCHA Nº

16/17

RESPONSÁVEL TÉCNICO

HERÁCLITO QUEIROZ

CREA/BA

3000022940


ASSINATURA

Heráclito Queiroz
Engenheiro Civil
CREA/BA 3000022940

N



-13.532545, -39.153645

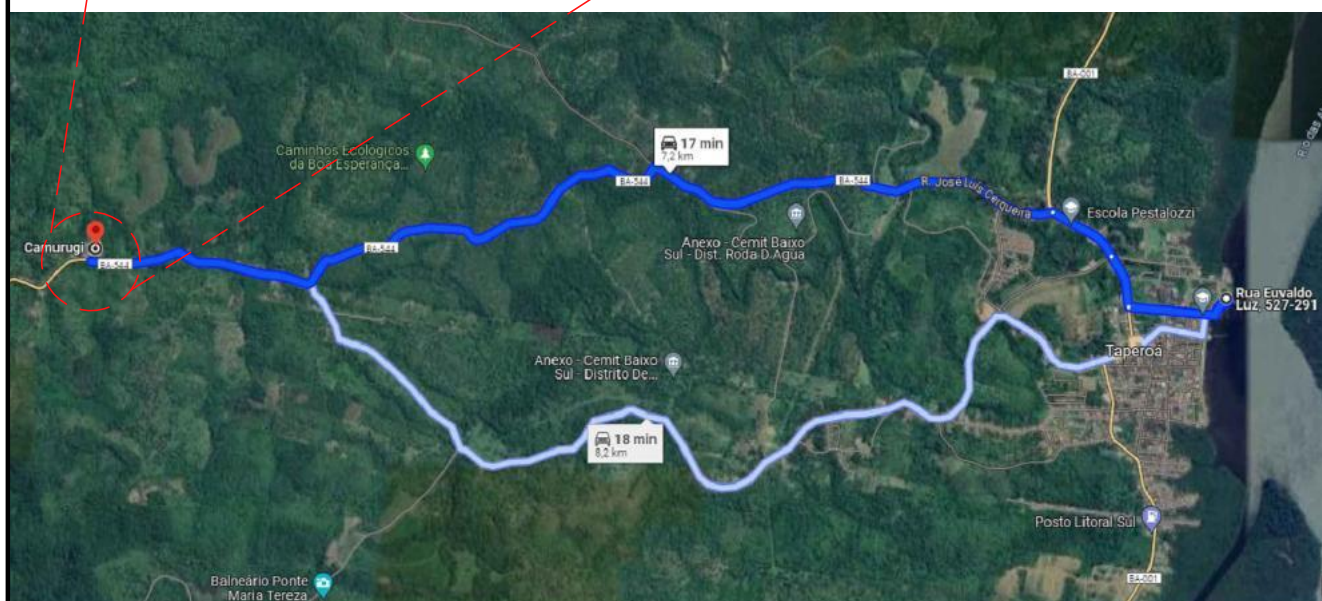

LOCAL DO BOTA-FORA



ROTA: 7,20km (BA-544)

REALIZAÇÃO

Consórcio Intermunicipal das
APAS do Baixo Sul

ENDEREÇO

RUA EUVALDO LUZ, S/N, ORLA FLUVIAL DE TAPEROÁ-BA

PROJETO

PROJETO URBANO DA PRAÇA DO TRAPICHE

ETAPA

ESTUDO PRELIMINAR

TÍTULO DA PLANTA

PLANTA DE LOCALIZAÇÃO DO BOTA-FORA

ESCALA

S/ESC.

ARQUITETA URBANISTA

MARIANA LIRA QUEIROZ

DATA

14/10/2022

REVISÃO

R001

PRANCHA Nº

RESPONSÁVEL TÉCNICO

HERÁCLITO QUEIROZ

CREA/BA

3000022940

ASSINATURA

17/17