


02 PERSPECTIVA CORTE (FINAL)
ESCALA 1:100



03 PLANTA DE SITUAÇÃO
ESCALA 1:2000

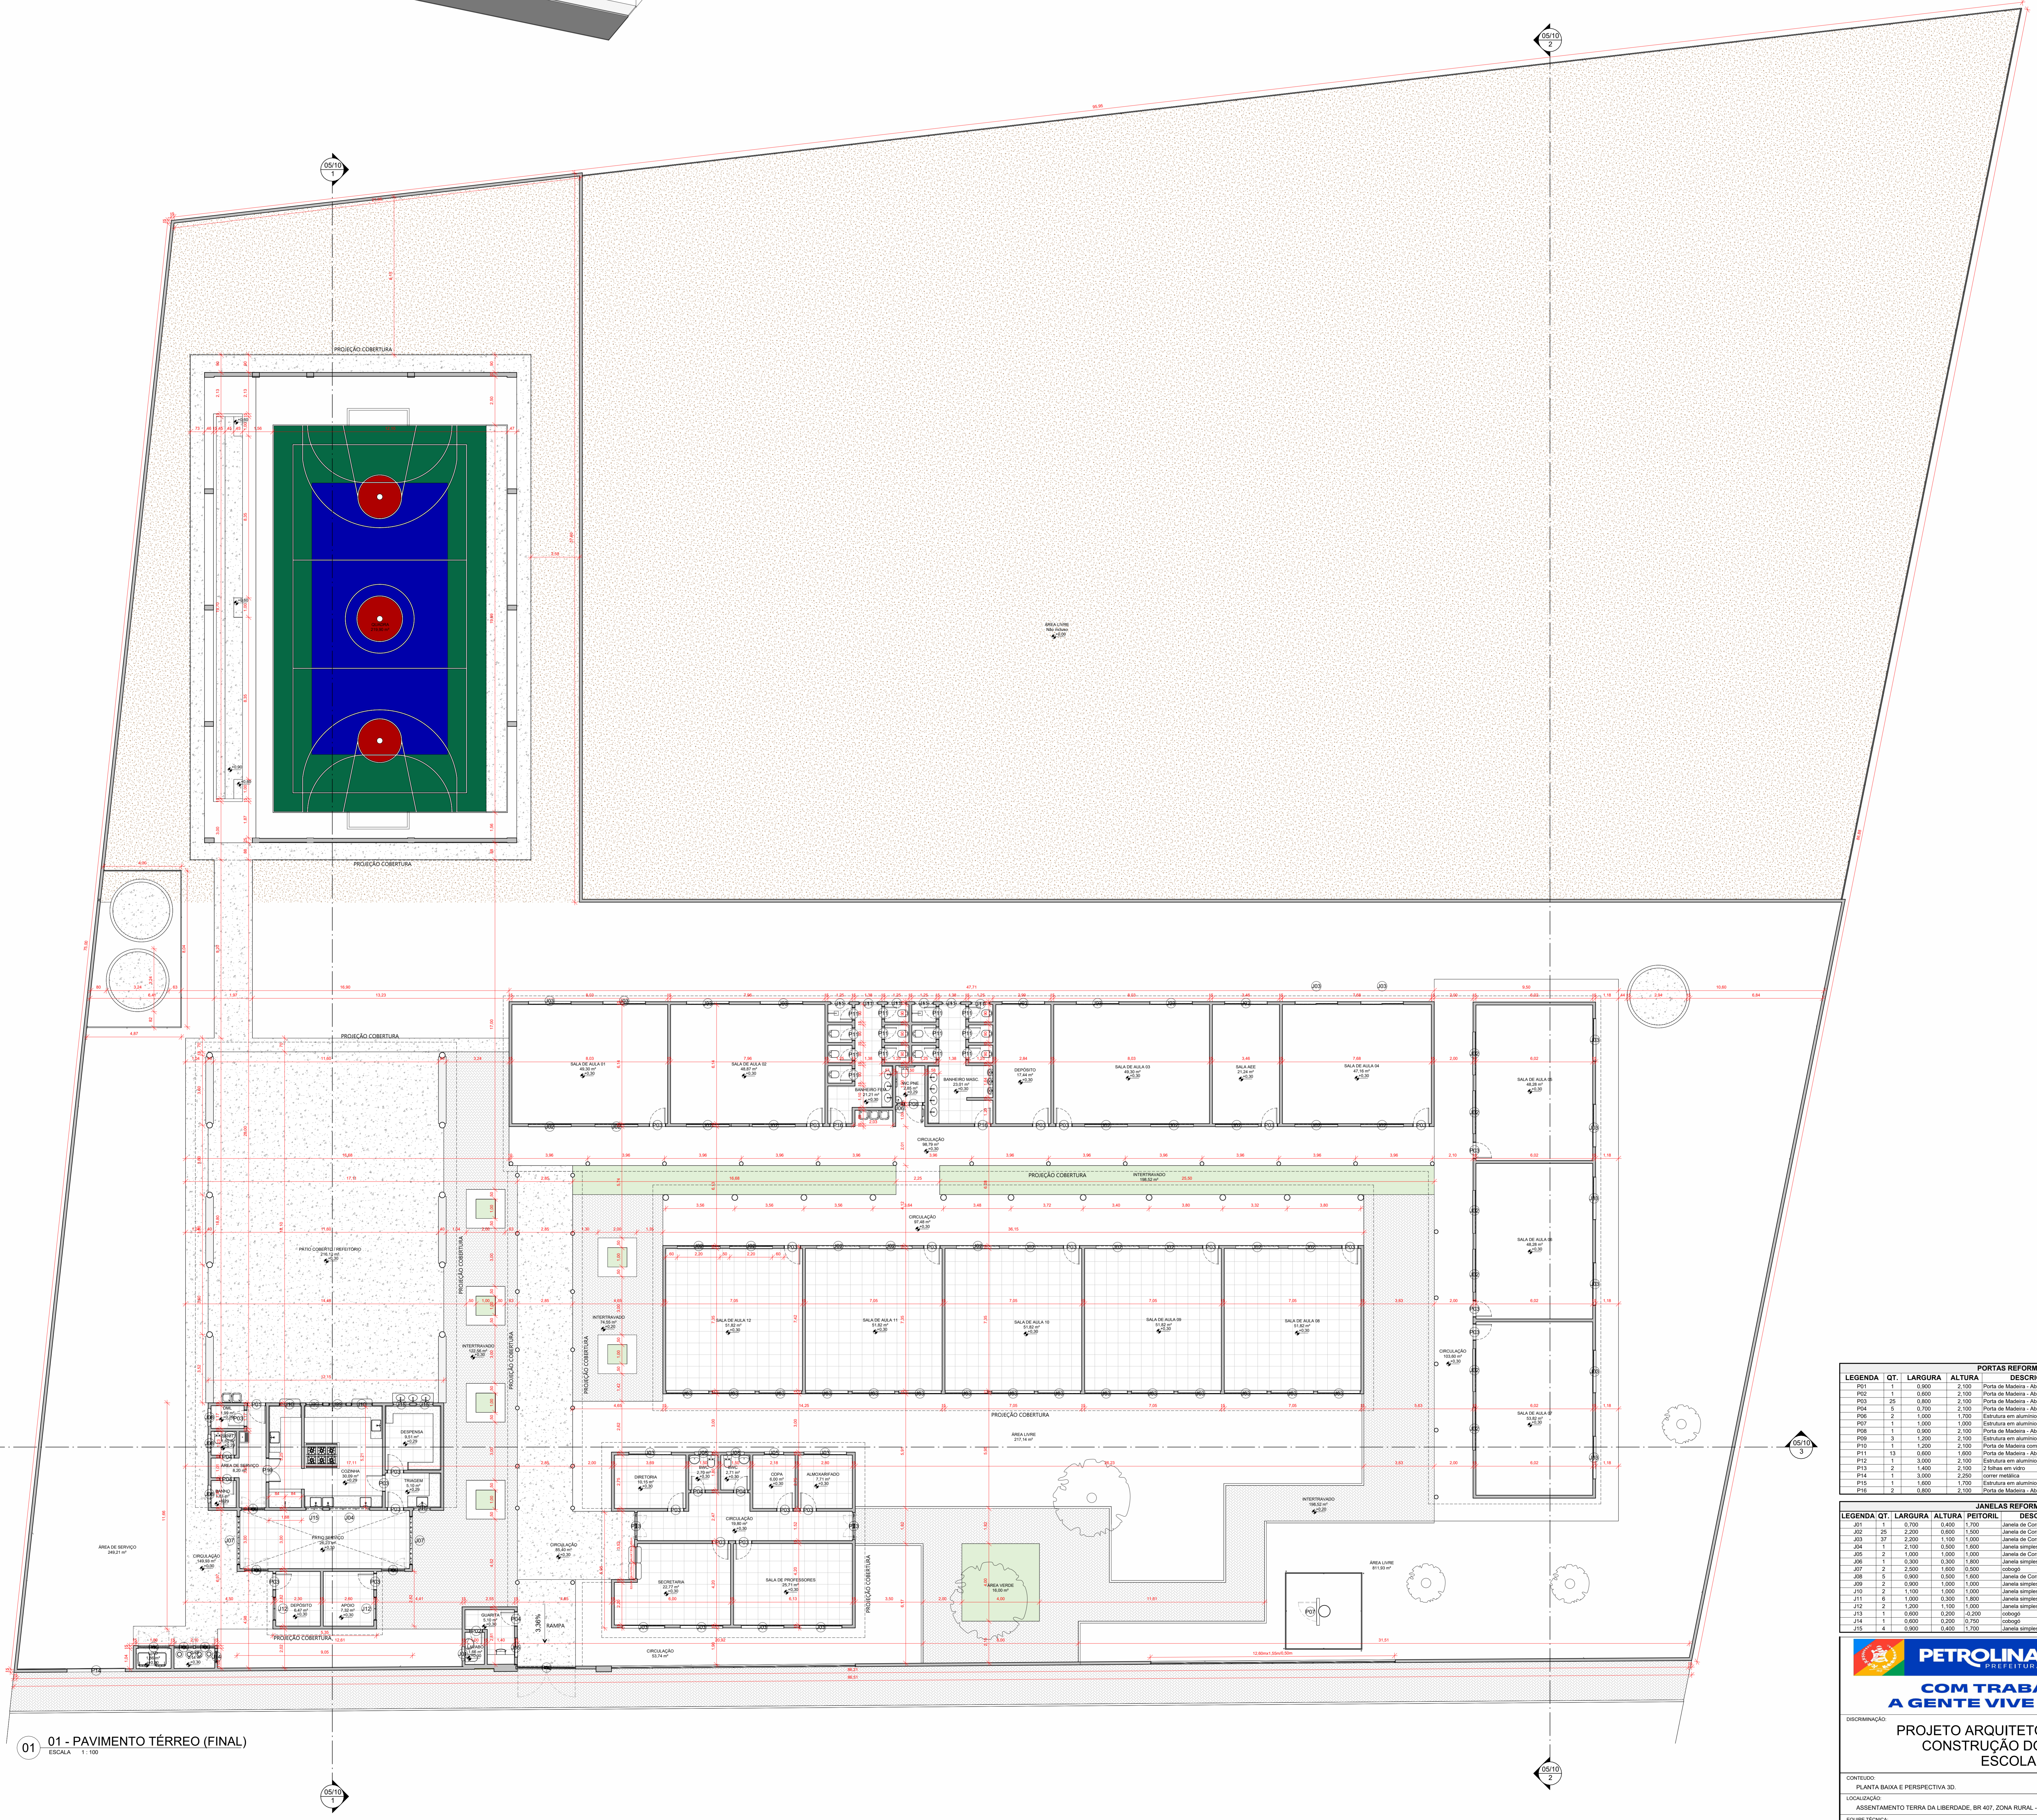

01 01 - PAVIMENTO TÉRREO (FINAL)
ESCALA 1:100

LEGENDA				PORTAS REFORMA		JANELAS REFORMA	
QT.	LARGURA	ALTIMETRIA	DESCRIÇÃO (TIPO MATERIAL DETALHE)	QT.	LARGURA	ALTIMETRIA	DESCRIÇÃO (TIPO MATERIAL DETALHE)
001	1	0,900	Porta de Madeira - Aberta	001	1	0,900	Janela de Coromil - Alumínio e Vidro 2 Folhas
002	1	0,900	Porta de Madeira - Aberta	002	25	2,200	Janela de Coromil - Alumínio e Vidro 2 Folhas
003	25	0,900	Porta de Madeira - Aberta	003	37	2,200	Janela de Coromil - Alumínio e Vidro 2 Folhas
004	5	0,700	Porta de Madeira - Aberta	004	1	2,100	Janela de Coromil - Alumínio e Vidro 2 Folhas
005	2	1,000	Porta de Madeira - Aberta	005	2	1,000	Janela de Coromil - Alumínio e Vidro 2 Folhas
006	1	0,900	Porta de Madeira - Aberta	006	5	0,300	Janela de Coromil - Alumínio e Vidro 2 Folhas
007	1	0,900	Porta de Madeira - Aberta	007	2	2,000	Janela de Coromil - Alumínio e Vidro 2 Folhas
008	1	0,900	Porta de Madeira - Aberta	008	2	0,900	Janela de Coromil - Alumínio e Vidro 2 Folhas
009	1	0,900	Porta de Madeira - Aberta	009	5	0,300	Janela de Coromil - Alumínio e Vidro 2 Folhas
010	1	0,900	Porta de Madeira - Aberta	010	2	0,900	Janela de Coromil - Alumínio e Vidro 2 Folhas
011	13	0,900	Porta de Madeira - Aberta	011	2	1,000	Janela de Coromil - Alumínio e Vidro 2 Folhas
012	1	0,900	Porta de Madeira - Aberta	012	2	1,000	Janela de Coromil - Alumínio e Vidro 2 Folhas
013	2	1,000	Porta de Madeira - Aberta	013	1	0,900	Janela de Coromil - Alumínio e Vidro 2 Folhas
014	1	0,900	Porta de Madeira - Aberta	014	1	0,900	Janela de Coromil - Alumínio e Vidro 2 Folhas
015	1	0,900	Porta de Madeira - Aberta	015	1	0,900	Janela de Coromil - Alumínio e Vidro 2 Folhas
016	2	0,900	Porta de Madeira - Aberta	016	2	0,900	Janela de Coromil - Alumínio e Vidro 2 Folhas

PETROLINA PREFEITURA DE PETROLINA

COM TRABALHO, A GENTE VIVE MELHOR

SECRETARIA DE EDUCAÇÃO CULTURA E ESPORTE

PROJETO ARQUITETÔNICO PARA CONSTRUÇÃO DO ANEXO ESCOLA

CONTEÚDO: PLANTA BAIXA E PERSPECTIVA 3D.

LOCALIZAÇÃO: ASSENTAMENTO TERRA DA LIBERDADE, BR 407, ZONA RURAL - PETROLINA/PE

PROJETO: EQUIPE TÉCNICA: RICARDO TORRES E LUAN FERRERIRA L. DE SOUZA

PROJETADE: 03/10

DATA: 02/2023



VERIFICAÇÃO DAS ASSINATURAS



Código para verificação: E805-A4C1-35A7-B035

Este documento foi assinado digitalmente pelos seguintes signatários nas datas indicadas:



AMANDA RIBEIRO REGINALDO (CPF 121.XXX.XXX-10) em 31/03/2026 15:57:52 GMT-03:00

Papel: Parte

Emitido por: Sub-Autoridade Certificadora 1Doc (Assinatura 1Doc)

Para verificar a validade das assinaturas, acesse a Central de Verificação por meio do link:

<https://petrolina.1doc.com.br/verificacao/E805-A4C1-35A7-B035>