



01 PLANTA BAIXA - MIRANTE
ESCALA 1:75



02 PLANTA DE COBERTURA - MIRANTE
ESCALA 1:75

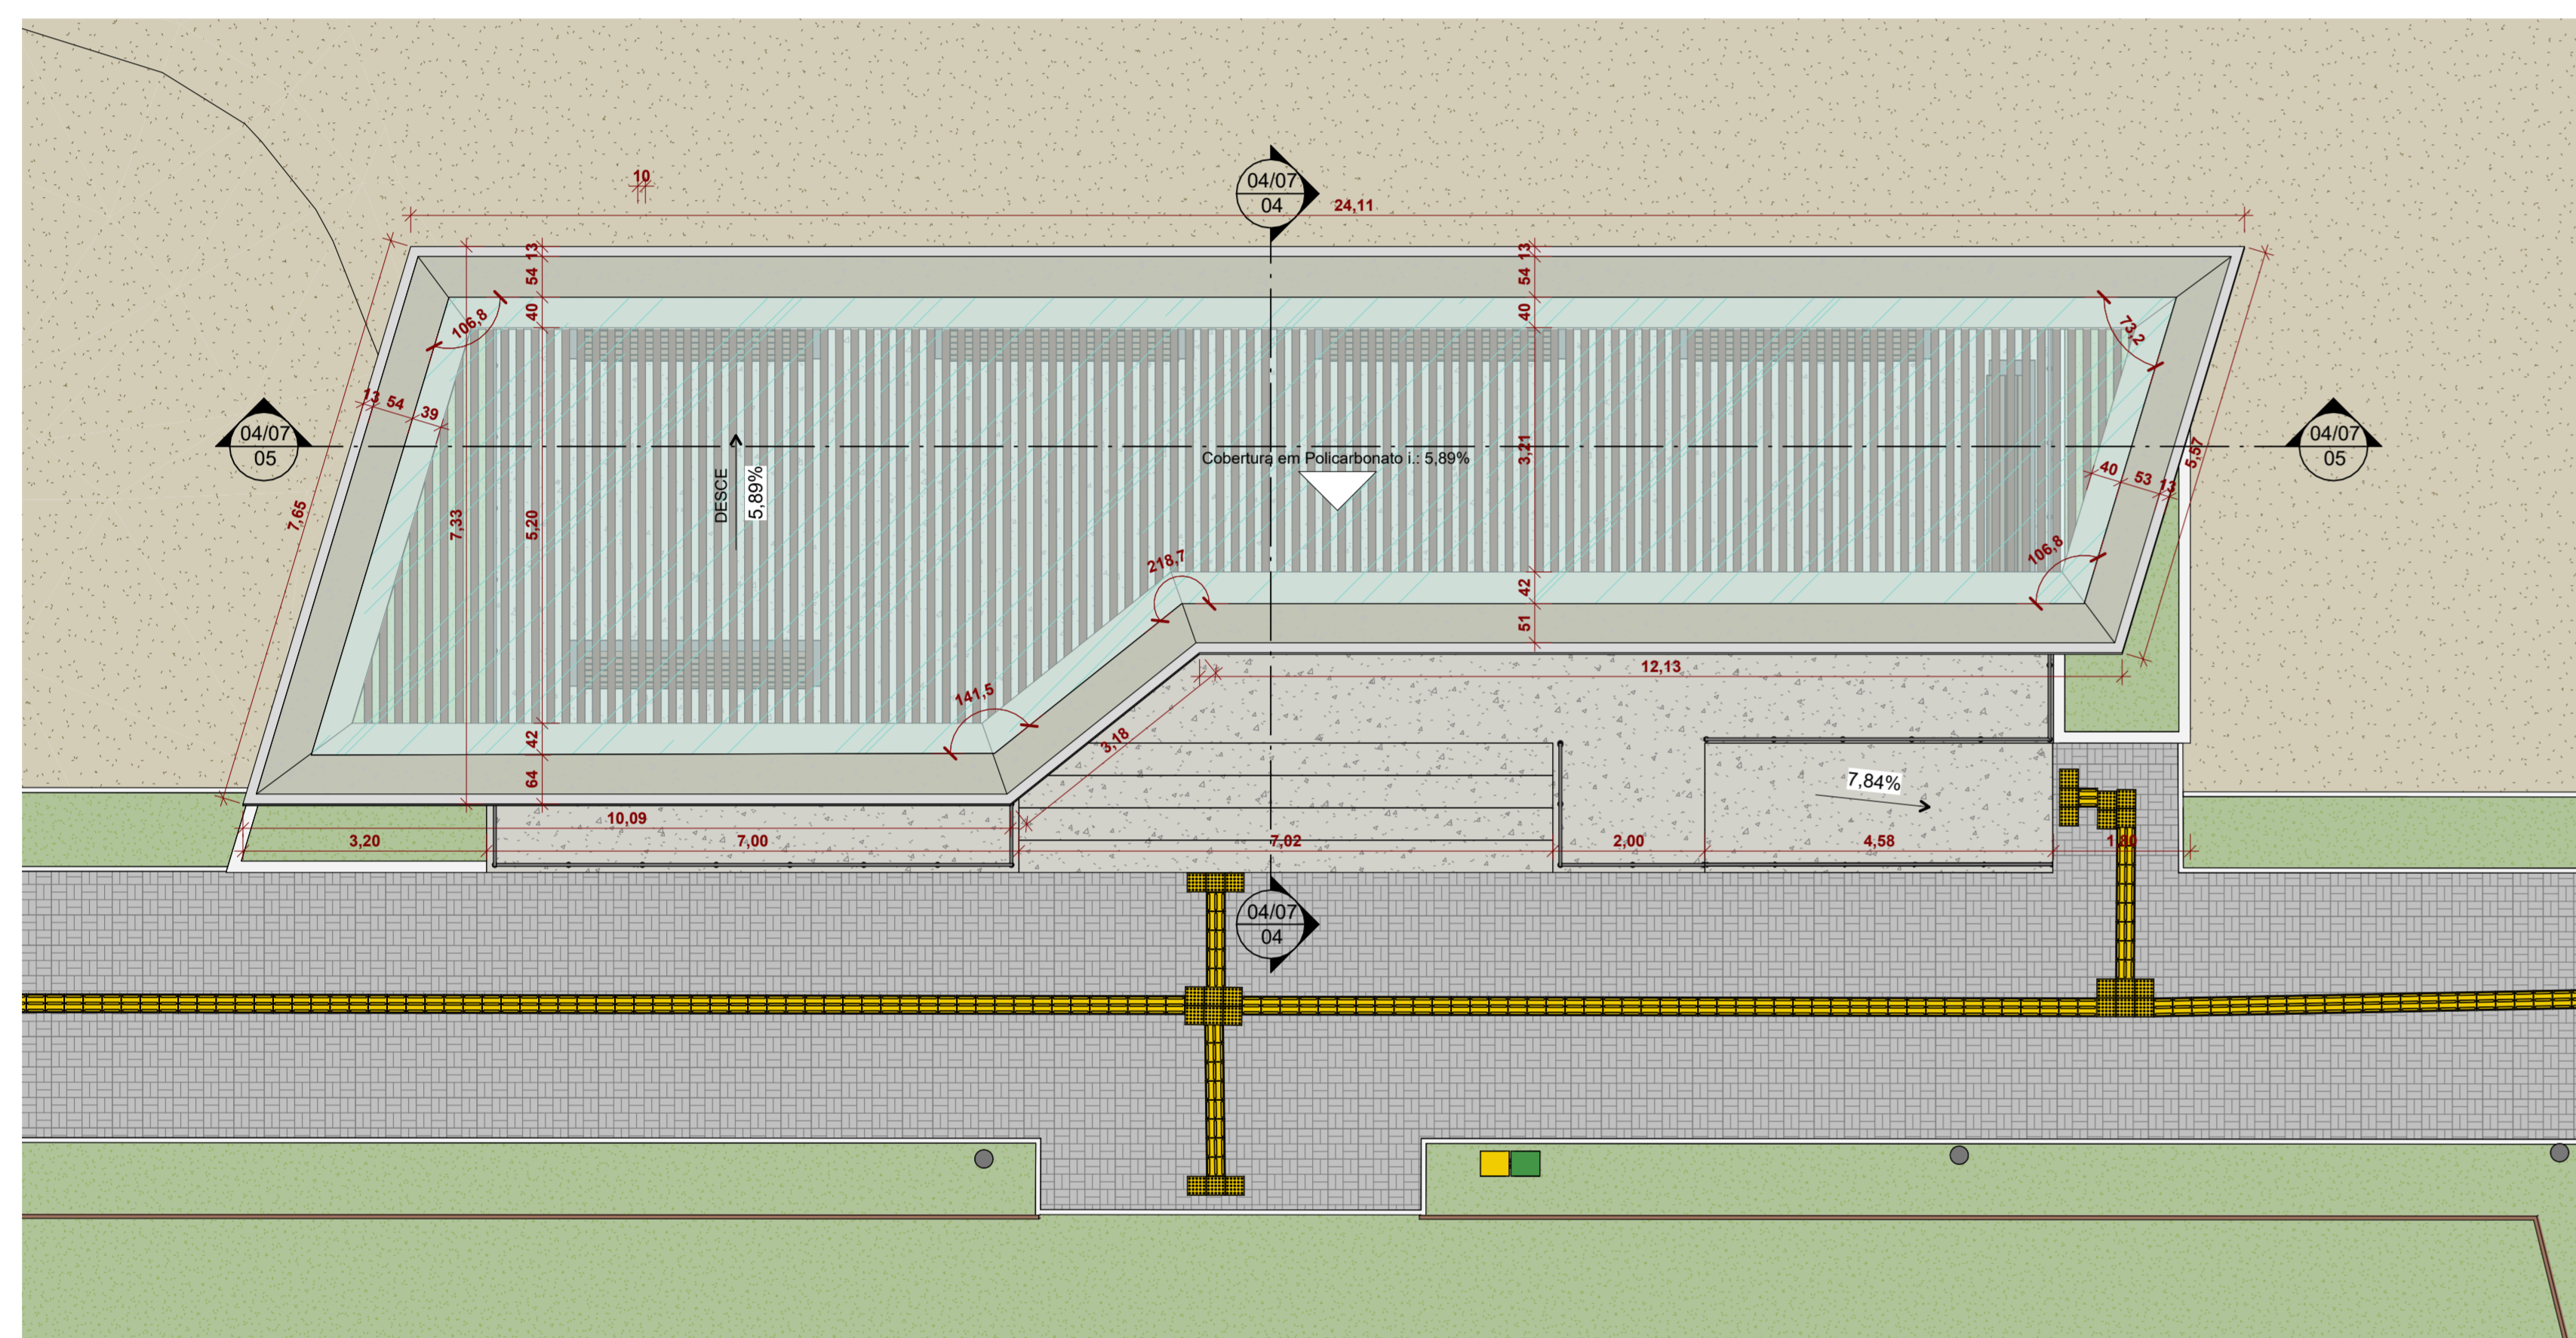


03 PERSPECTIVA ISOMÉTRICA - MIRANTE
ESCALA

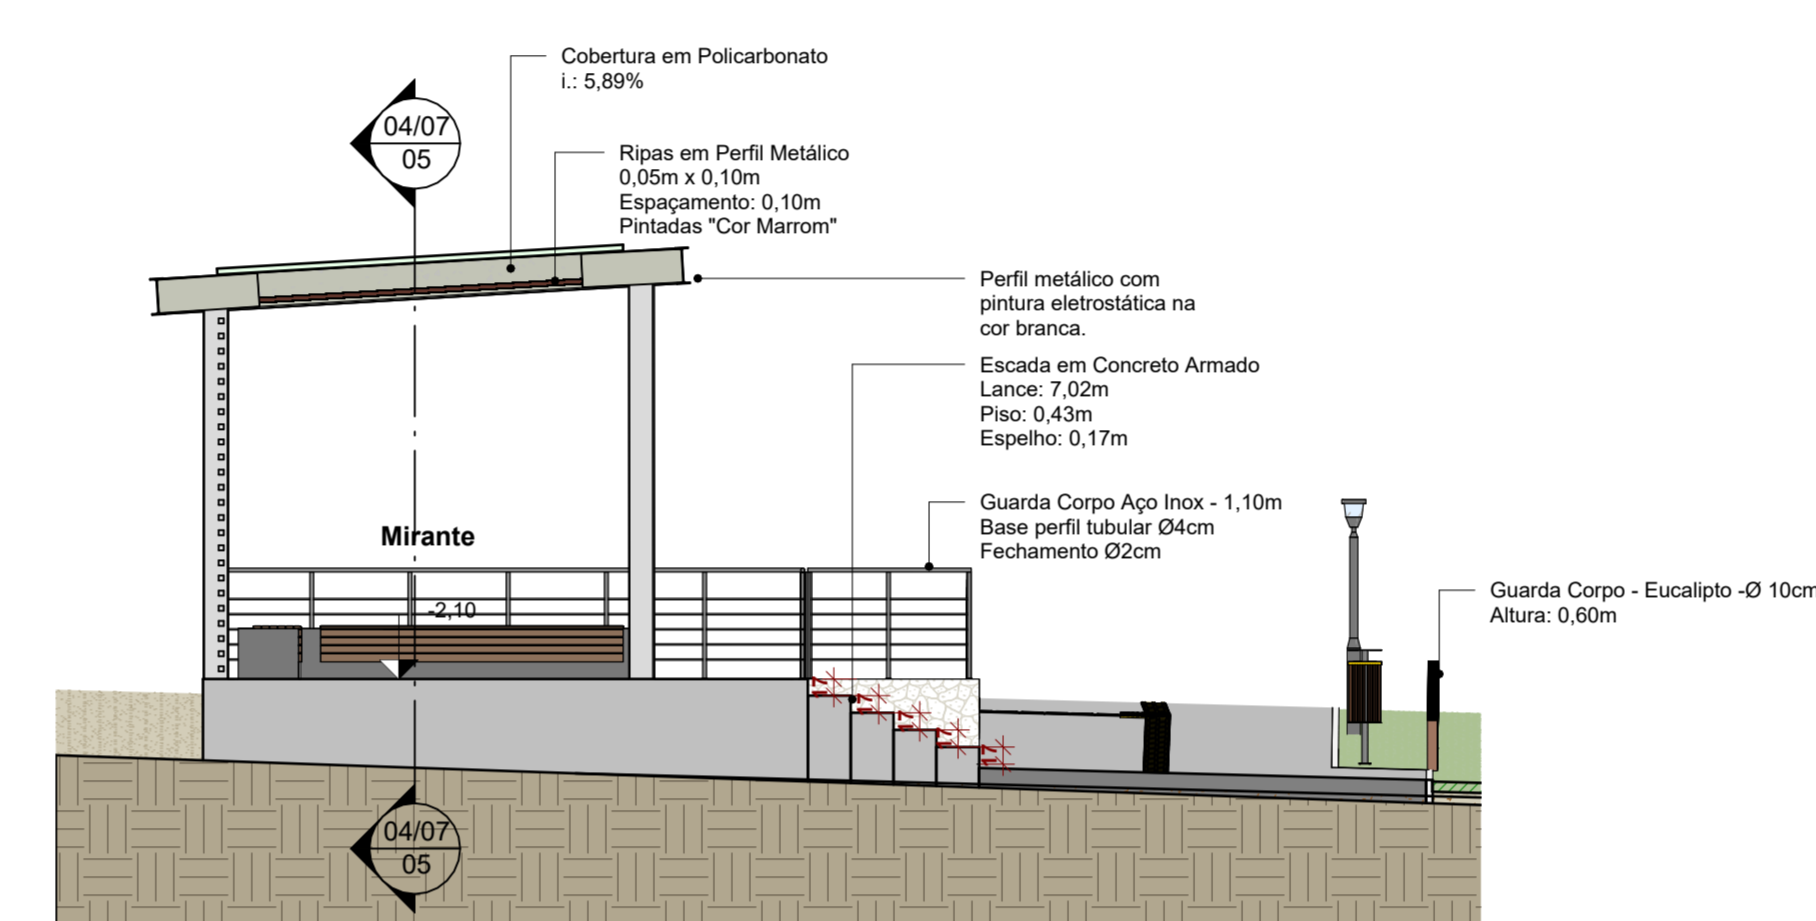


04 CORTE LONGITUDINAL - MIRANTE
ESCALA 1:75




06 MAQUETE ELETRÔNICA 01
ESCALA 1:1

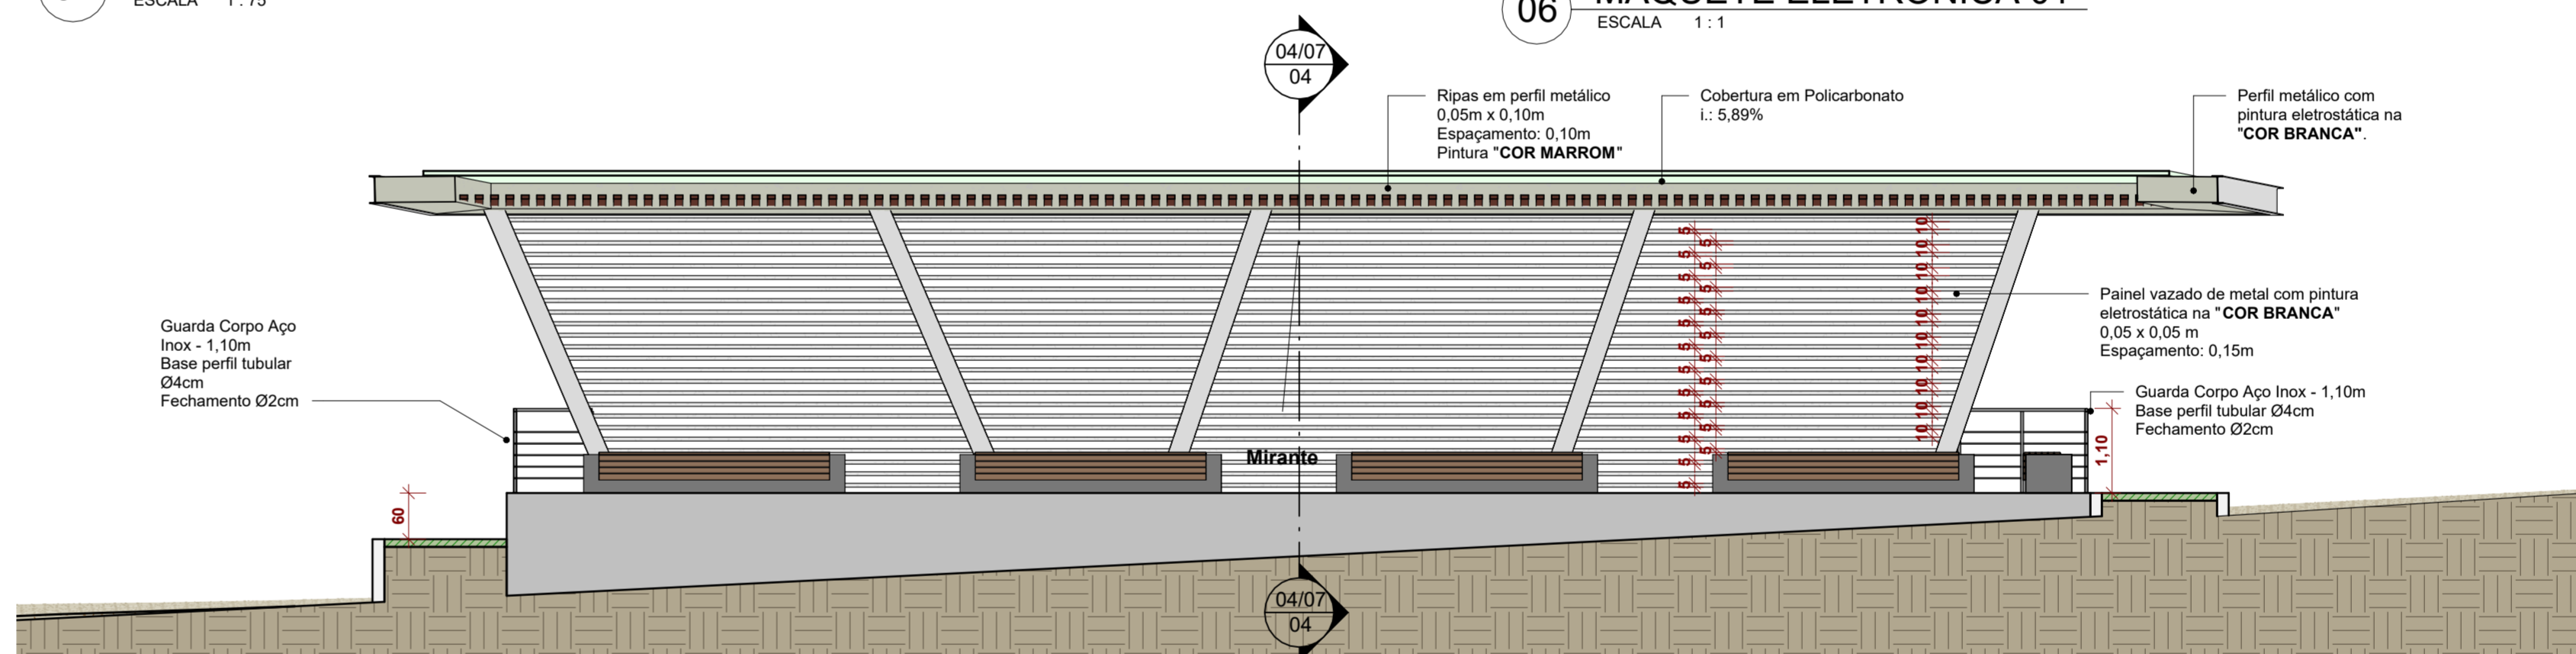


05 CORTE TRANSVERSAL - MIRANTE
ESCALA 1:75

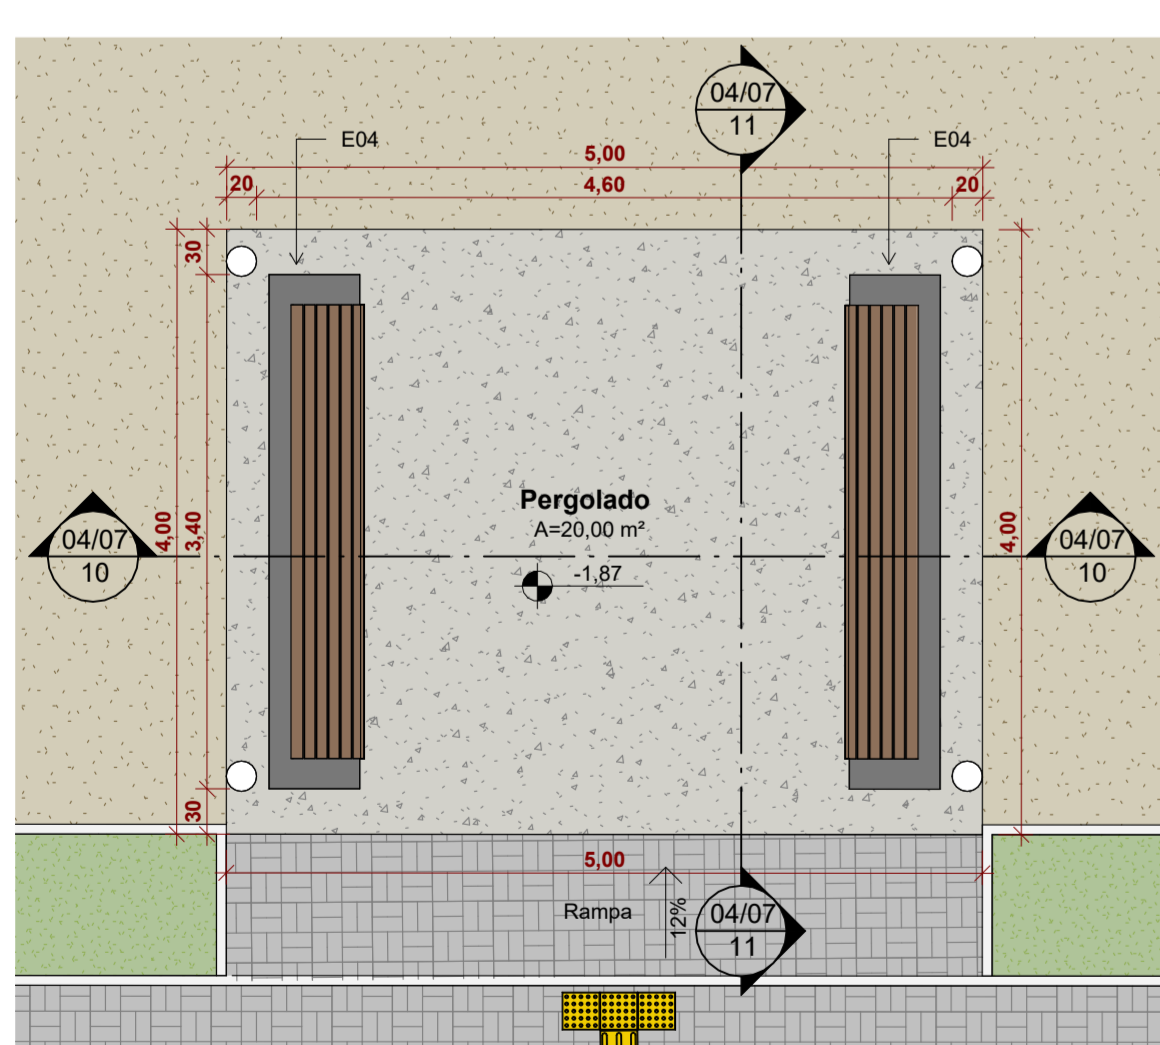


07 PLANTA BAIXA - PERGOLADO
ESCALA 1:50

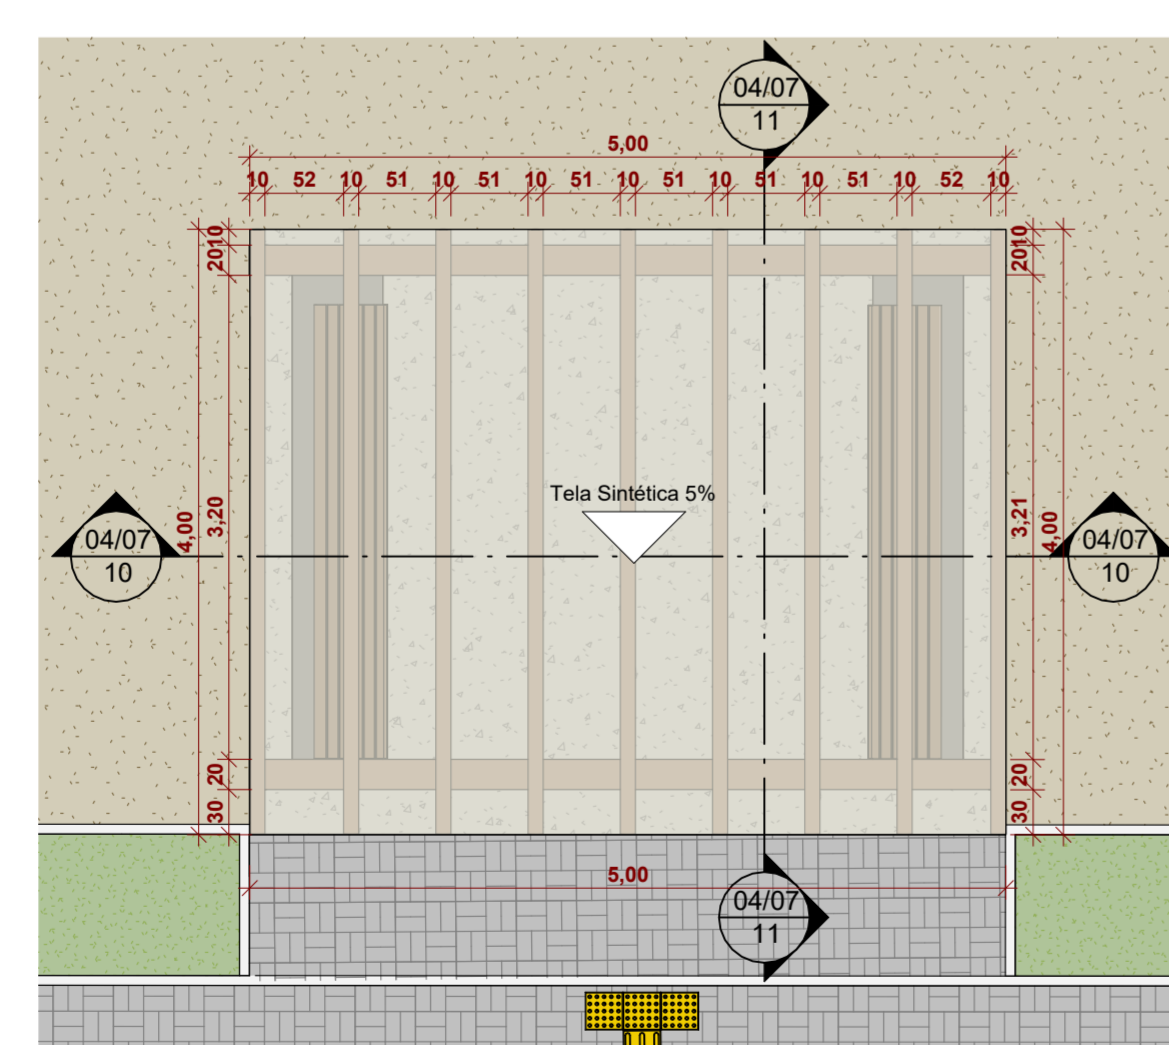


08 PLANTA DE COBERTURA - PERGOLADO
ESCALA 1:50

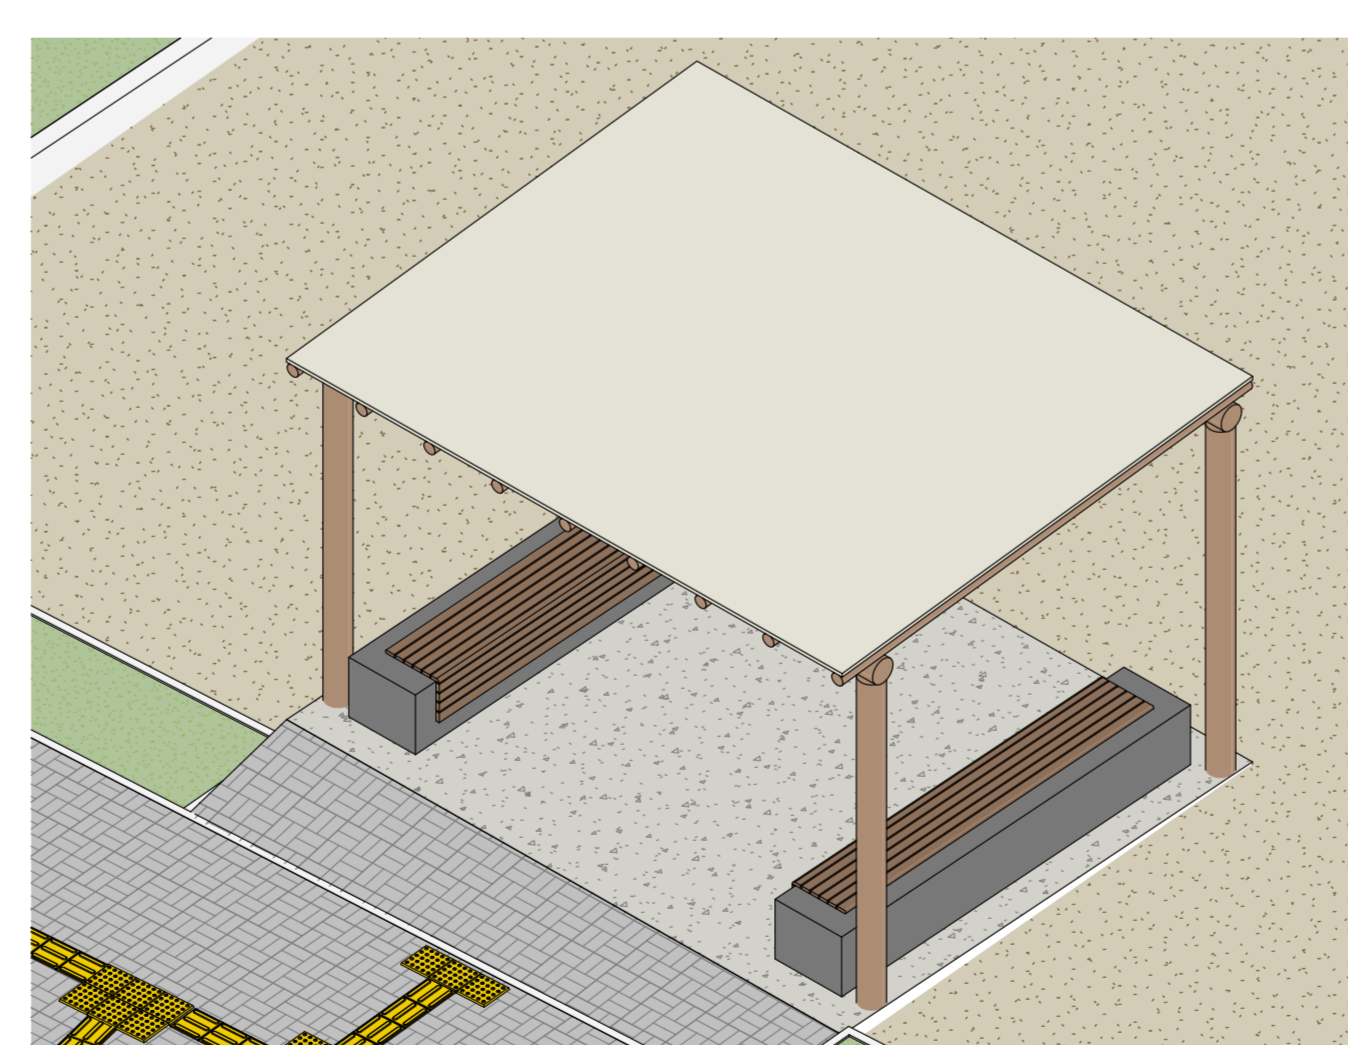

09 PERSPECTIVA ISOMÉTRICA - PERGOLADO
ESCALA

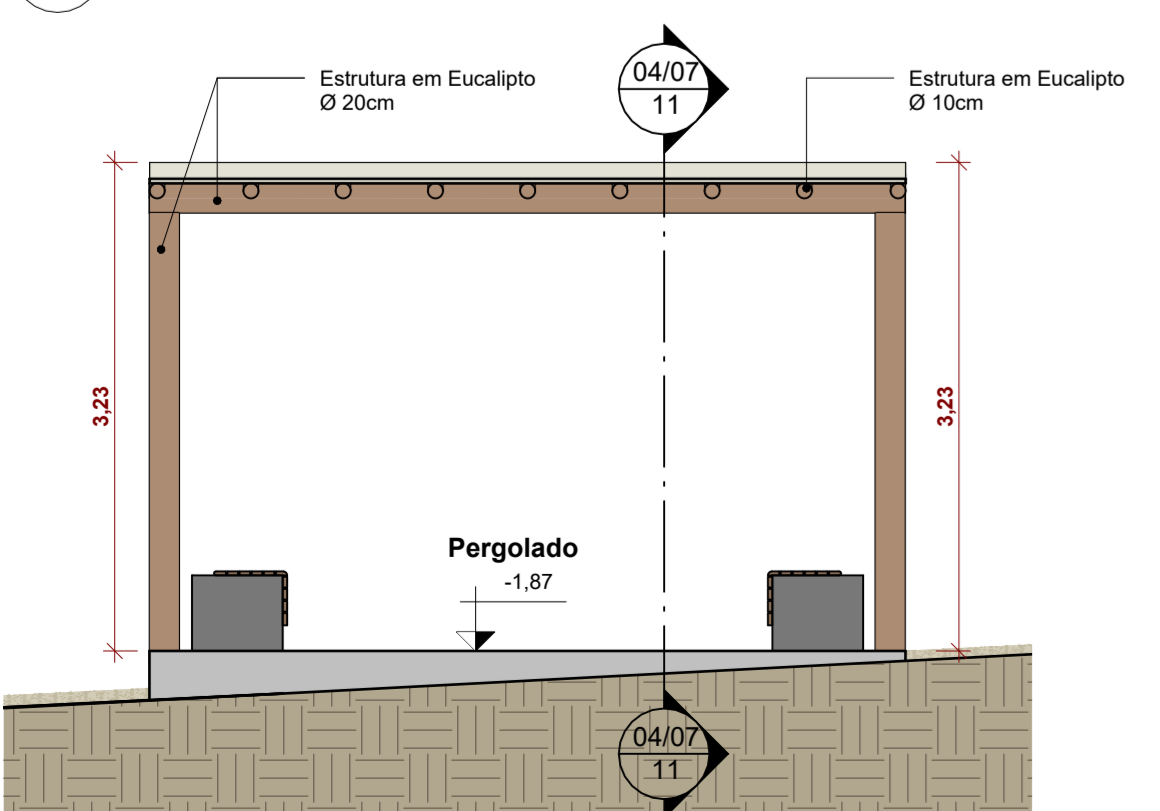


10 CORTE TRANSVERSAL - PERGOLADO
ESCALA 1:50

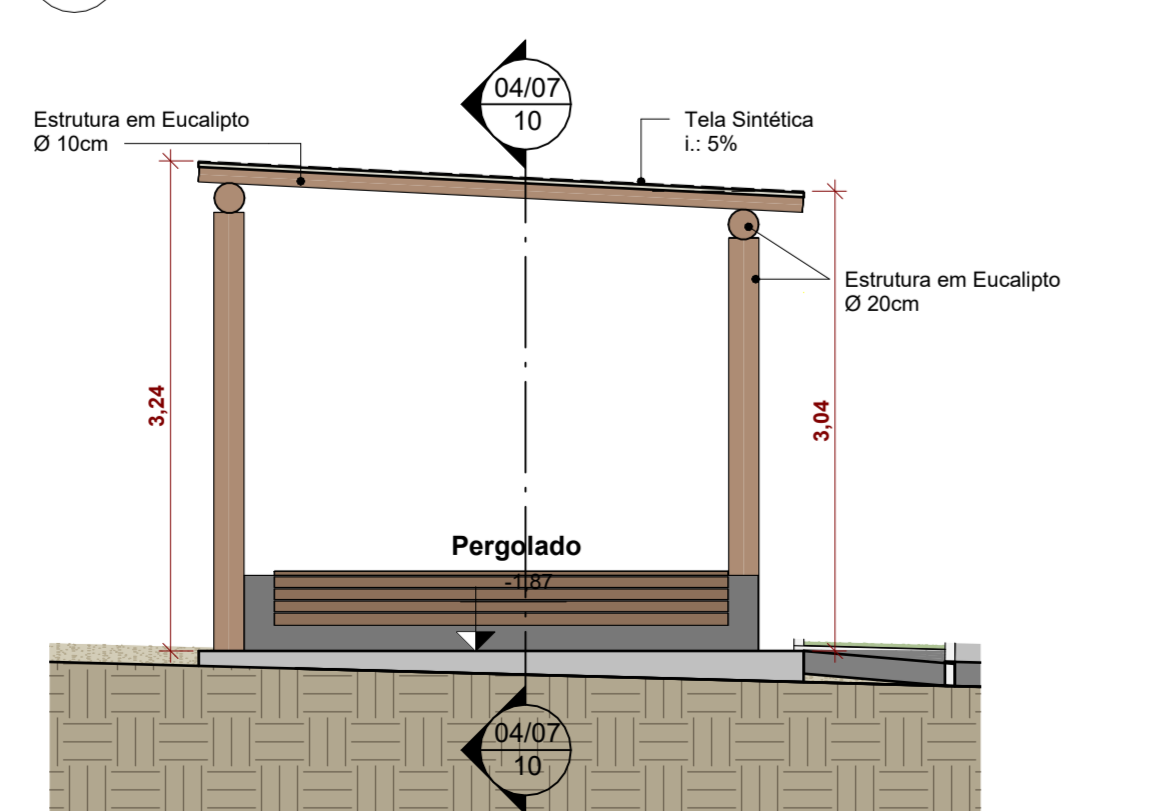

11 CORTE LONGITUDINAL - PERGOLADO
ESCALA 1:50




12 MAQUETE ELETRÔNICA 02
ESCALA 1:1

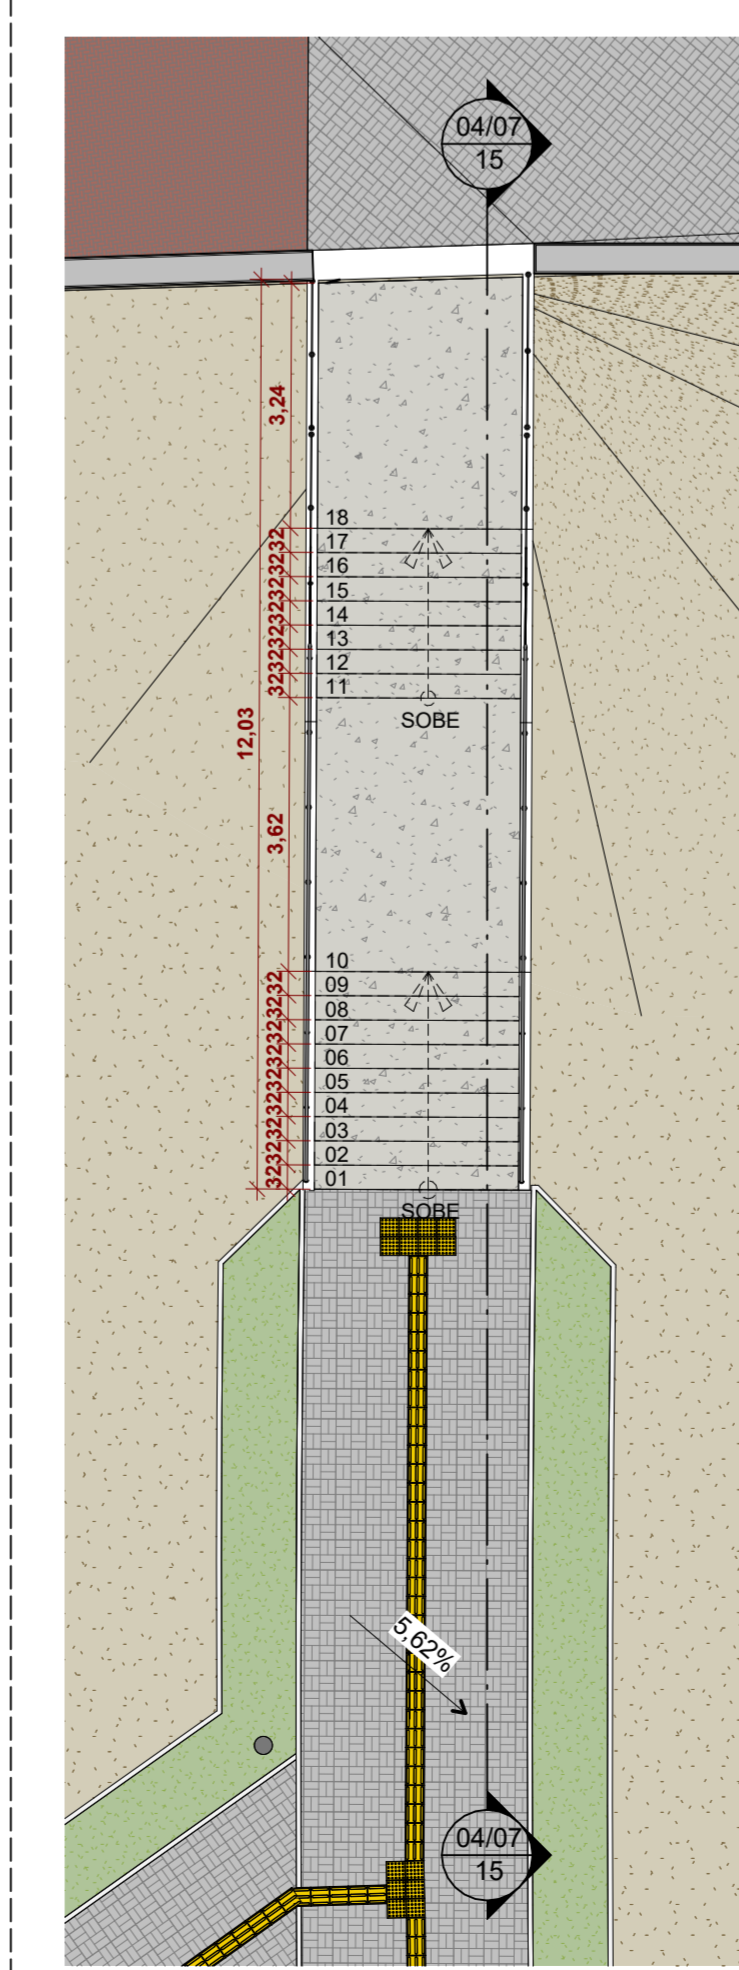

13 PLANTA BAIXA - ESCADA A CONSTRUIR
ESCALA 1:100



14 MAQUETE ELETRÔNICA 03
ESCALA 1:1

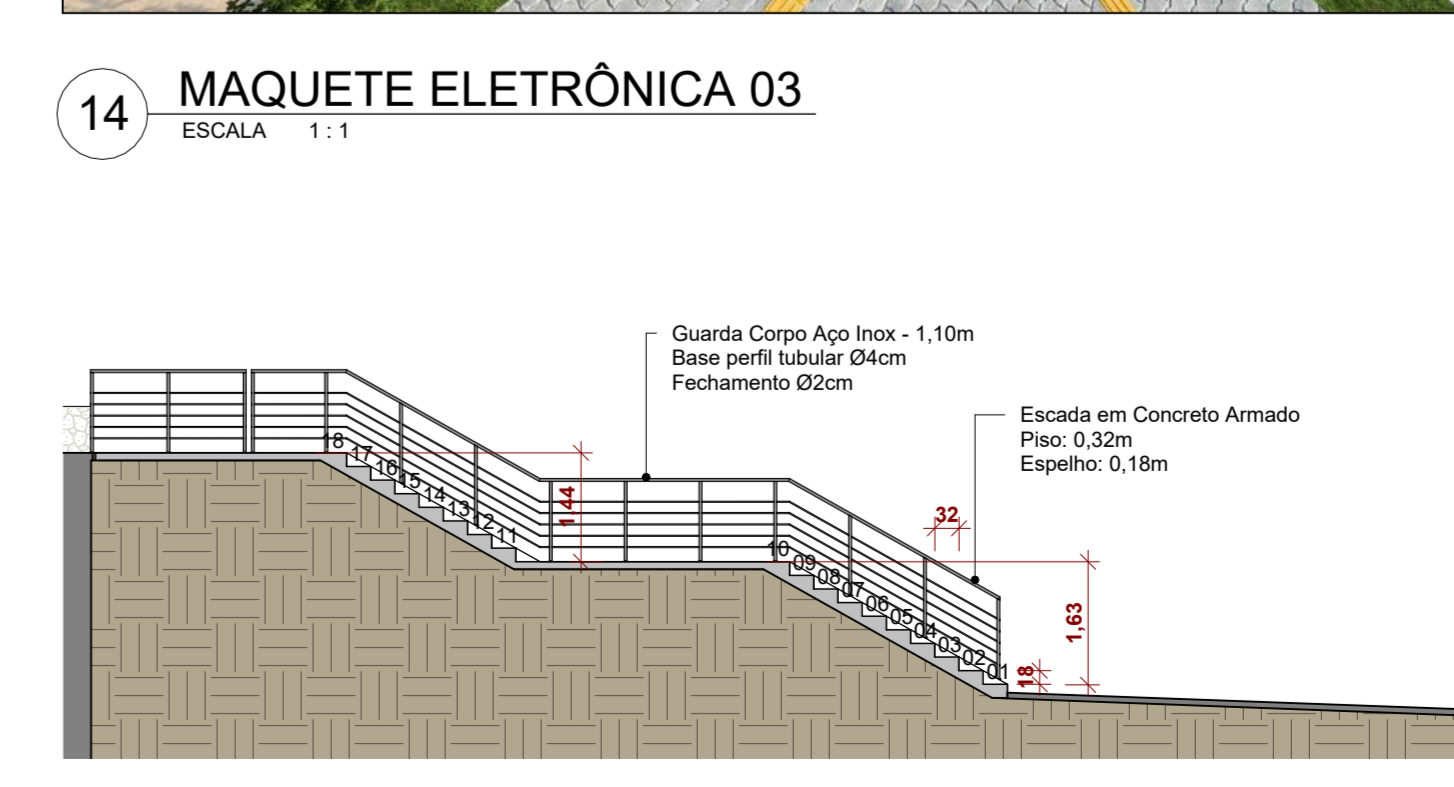

15 CORTE - ESCADA A CONSTRUIR
ESCALA 1:100

LEGENDA DE EQUIPAMENTOS			
CÓDIGO	DESCRIÇÃO	QTD.	PERSPECTIVA
E01	Bicicletário	2	
E02	Conjunto Mesa + 4 Bancos face de concreto	14	
E03	Lixeiras	9	
E04	Banco hexagonal	10	
E05	Banco	11	
E06	Placa orientativa sobre exercícios SINAPI 42438	1	
E07	Simulador de caminhada SINAPI 42433	1	
E08	Rotação vertical de eixo SINAPI 42437	1	
E09	Alongador com bola elástica SINAPI 42428	1	
E10	Pressão de pernas triplo SINAPI 42431	1	
E11	Simulador de caminhada SINAPI 42434	1	
E12	Balanco SINAPI 44420	1	
E13	Garganta SINAPI 44422	2	
E14	Playground estilo "Casa do Tazartan" com dois balanços, escorregador, e rede	1	
E15	Totem de concreto	1	

GAMA ARQUITETURA
RUA ANTÔNIO CUNHA, Nº12, ORLA, PETROLINA/PE | GAMA@ANDRIGAMA.COM
(071) 9858 6869 | INSTAGRAM: @AGAMARQUITETURA

PROJETO ARQUITETÔNICO
TERMINAL FLUVIAL

PROPRIETÁRIO: PREFEITURA MUNICIPAL DE PETROLINA
AUTOR: ARQ. ANDRÉ GAMA ROSARIO
RESPONSÁVEL TÉCNICO: CAU Nº 473897-2

ENDEREÇO: AV. CARLOS DE SA, CENTRO, PETROLINA/PE

ÁREAS: INDICADAS

CONTEÚDO:

DATA: ABRIL 2025
DESENHO: ANTONIO LUCAS
ESCALAS: INDICADAS
PRANCHA: 04/07

REVISÃO: ELABORAÇÃO DA PRANCHA 0707, COMO MEMORIAL DE QUANTITATIVOS