




1 Planta Baixa Humanizada
ESCALA 1:200




2 Situação - Satélite
ESCALA 1:1000

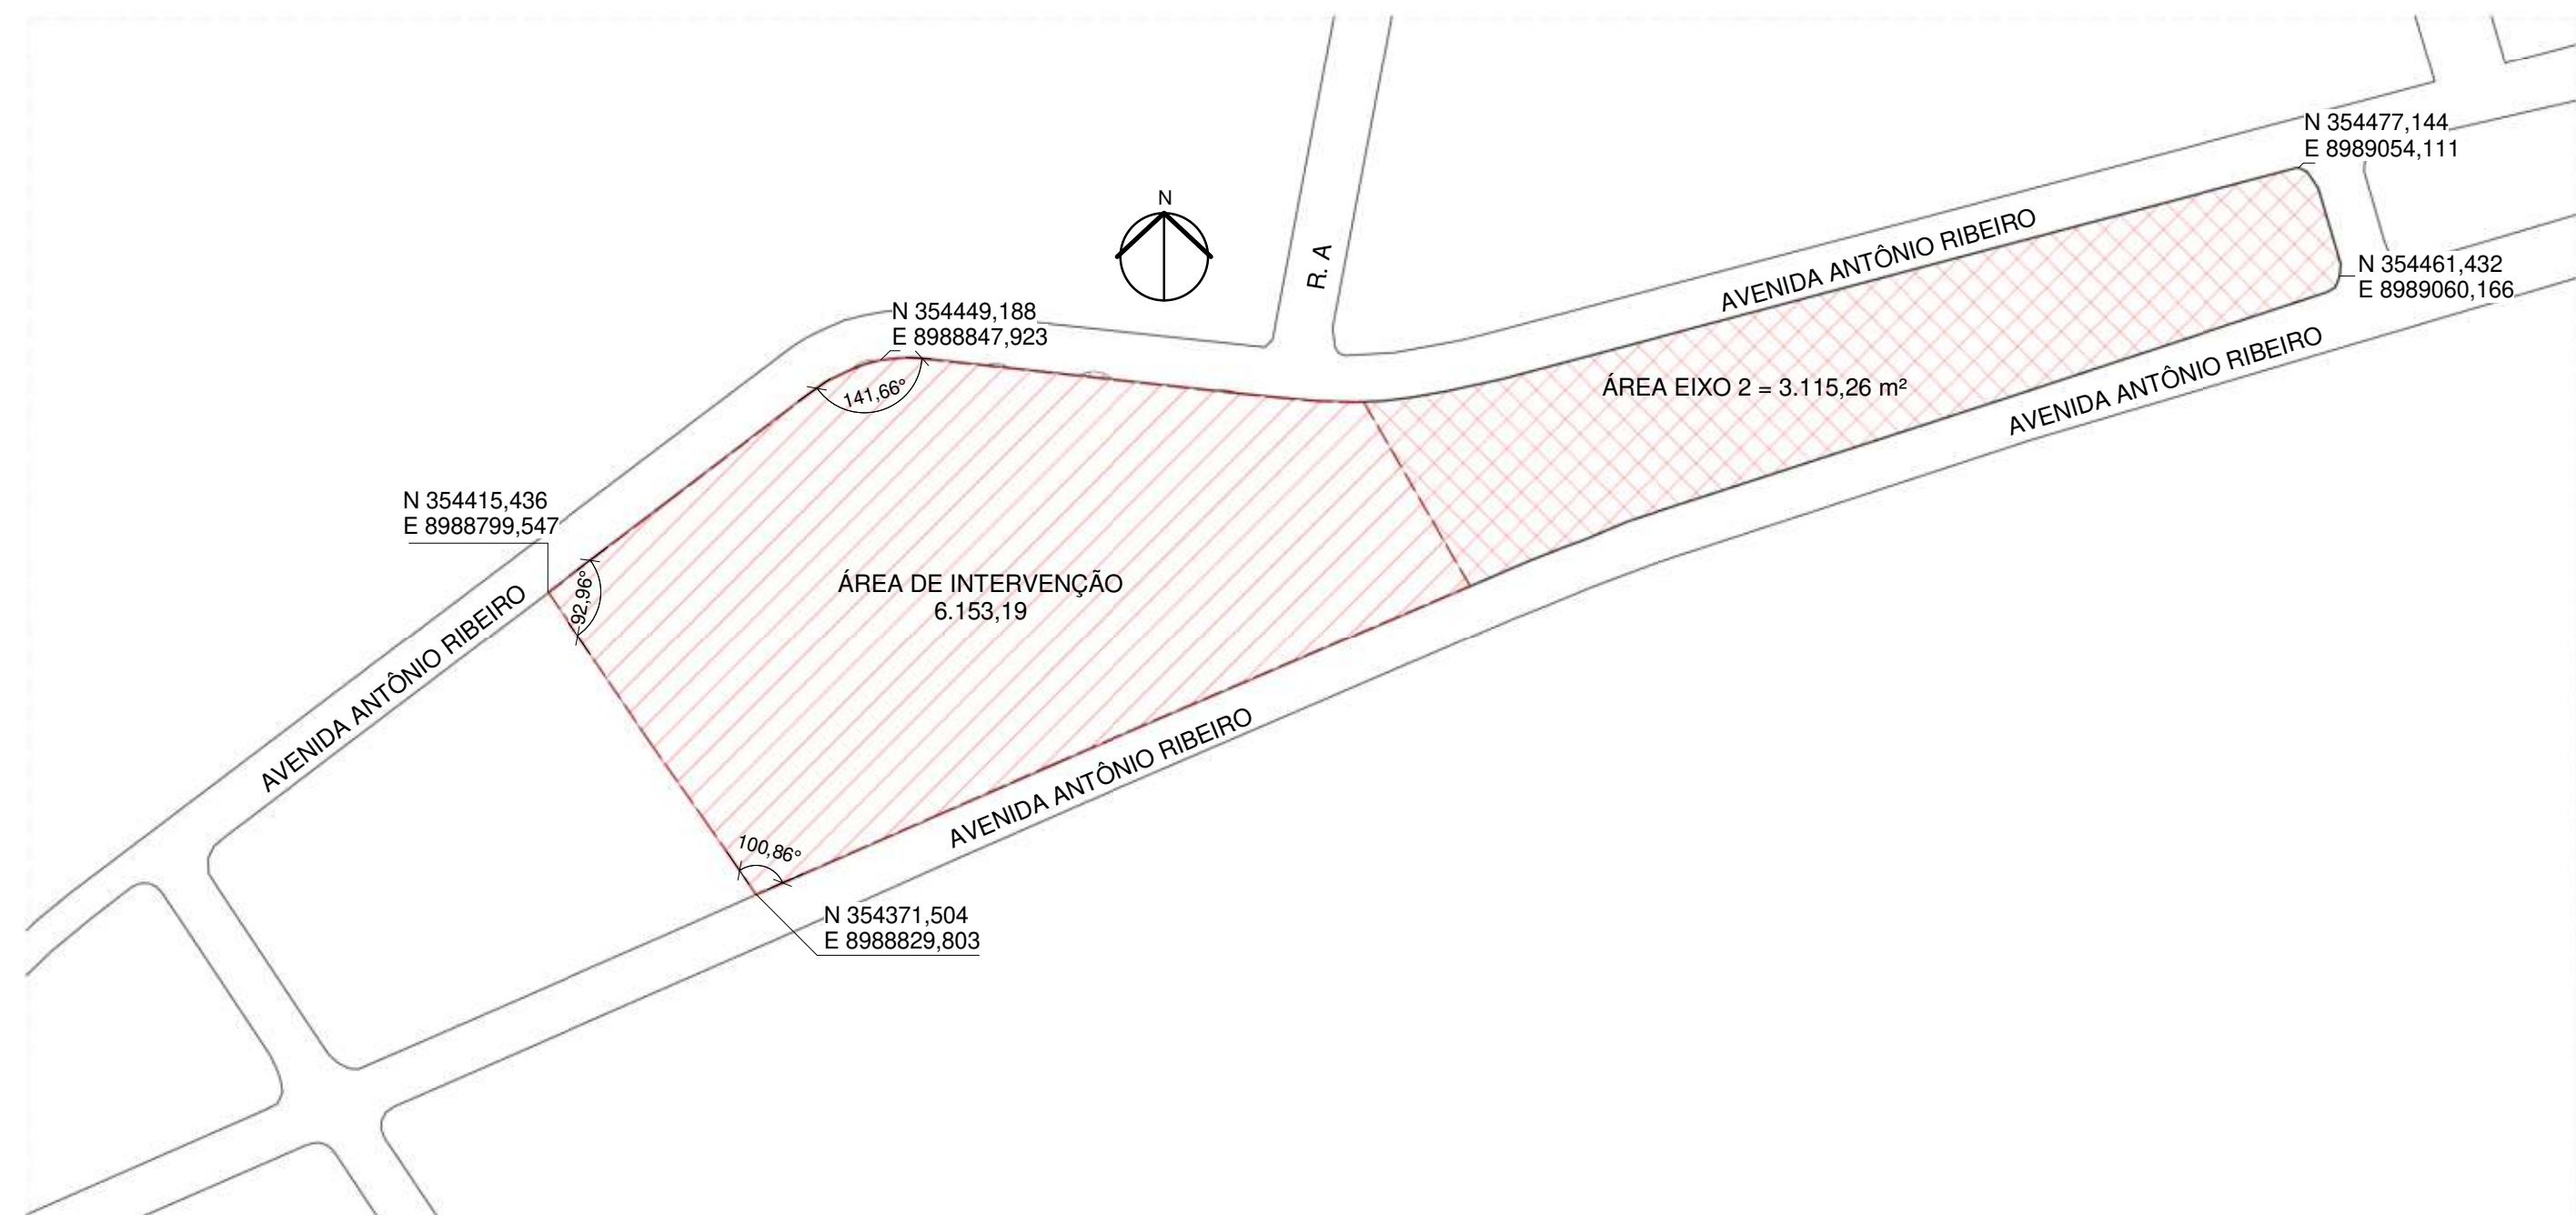


3 Situação
ESCALA 1:1000




5 Perspectiva Área dos Parquinhos
ESCALA 1:200

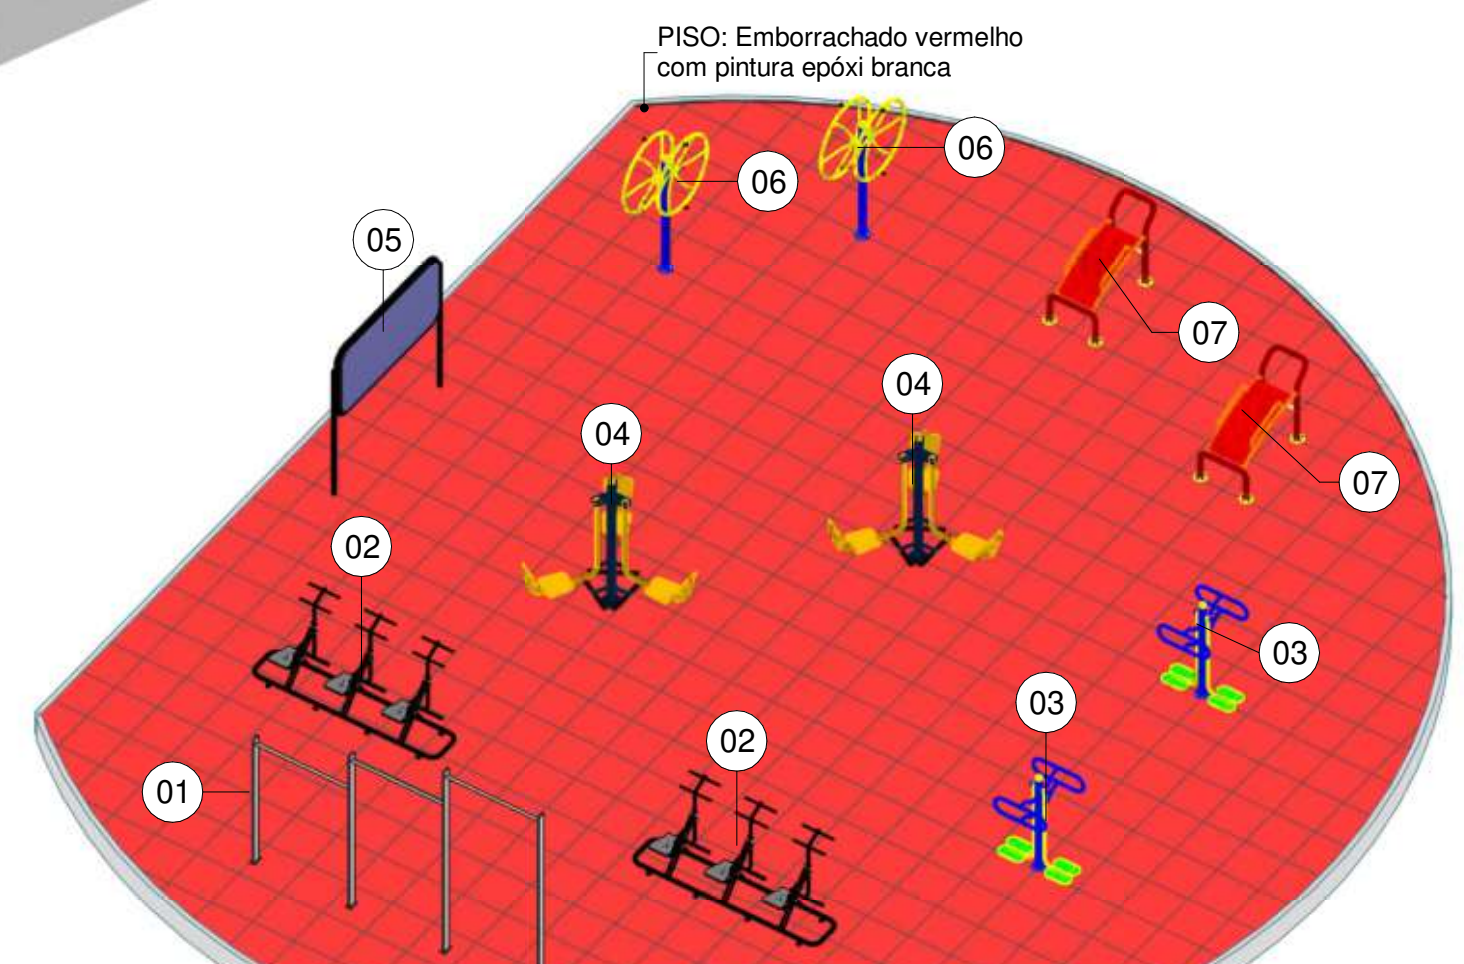


6 Persp. Ampliada Academia
ESCALA 1:200

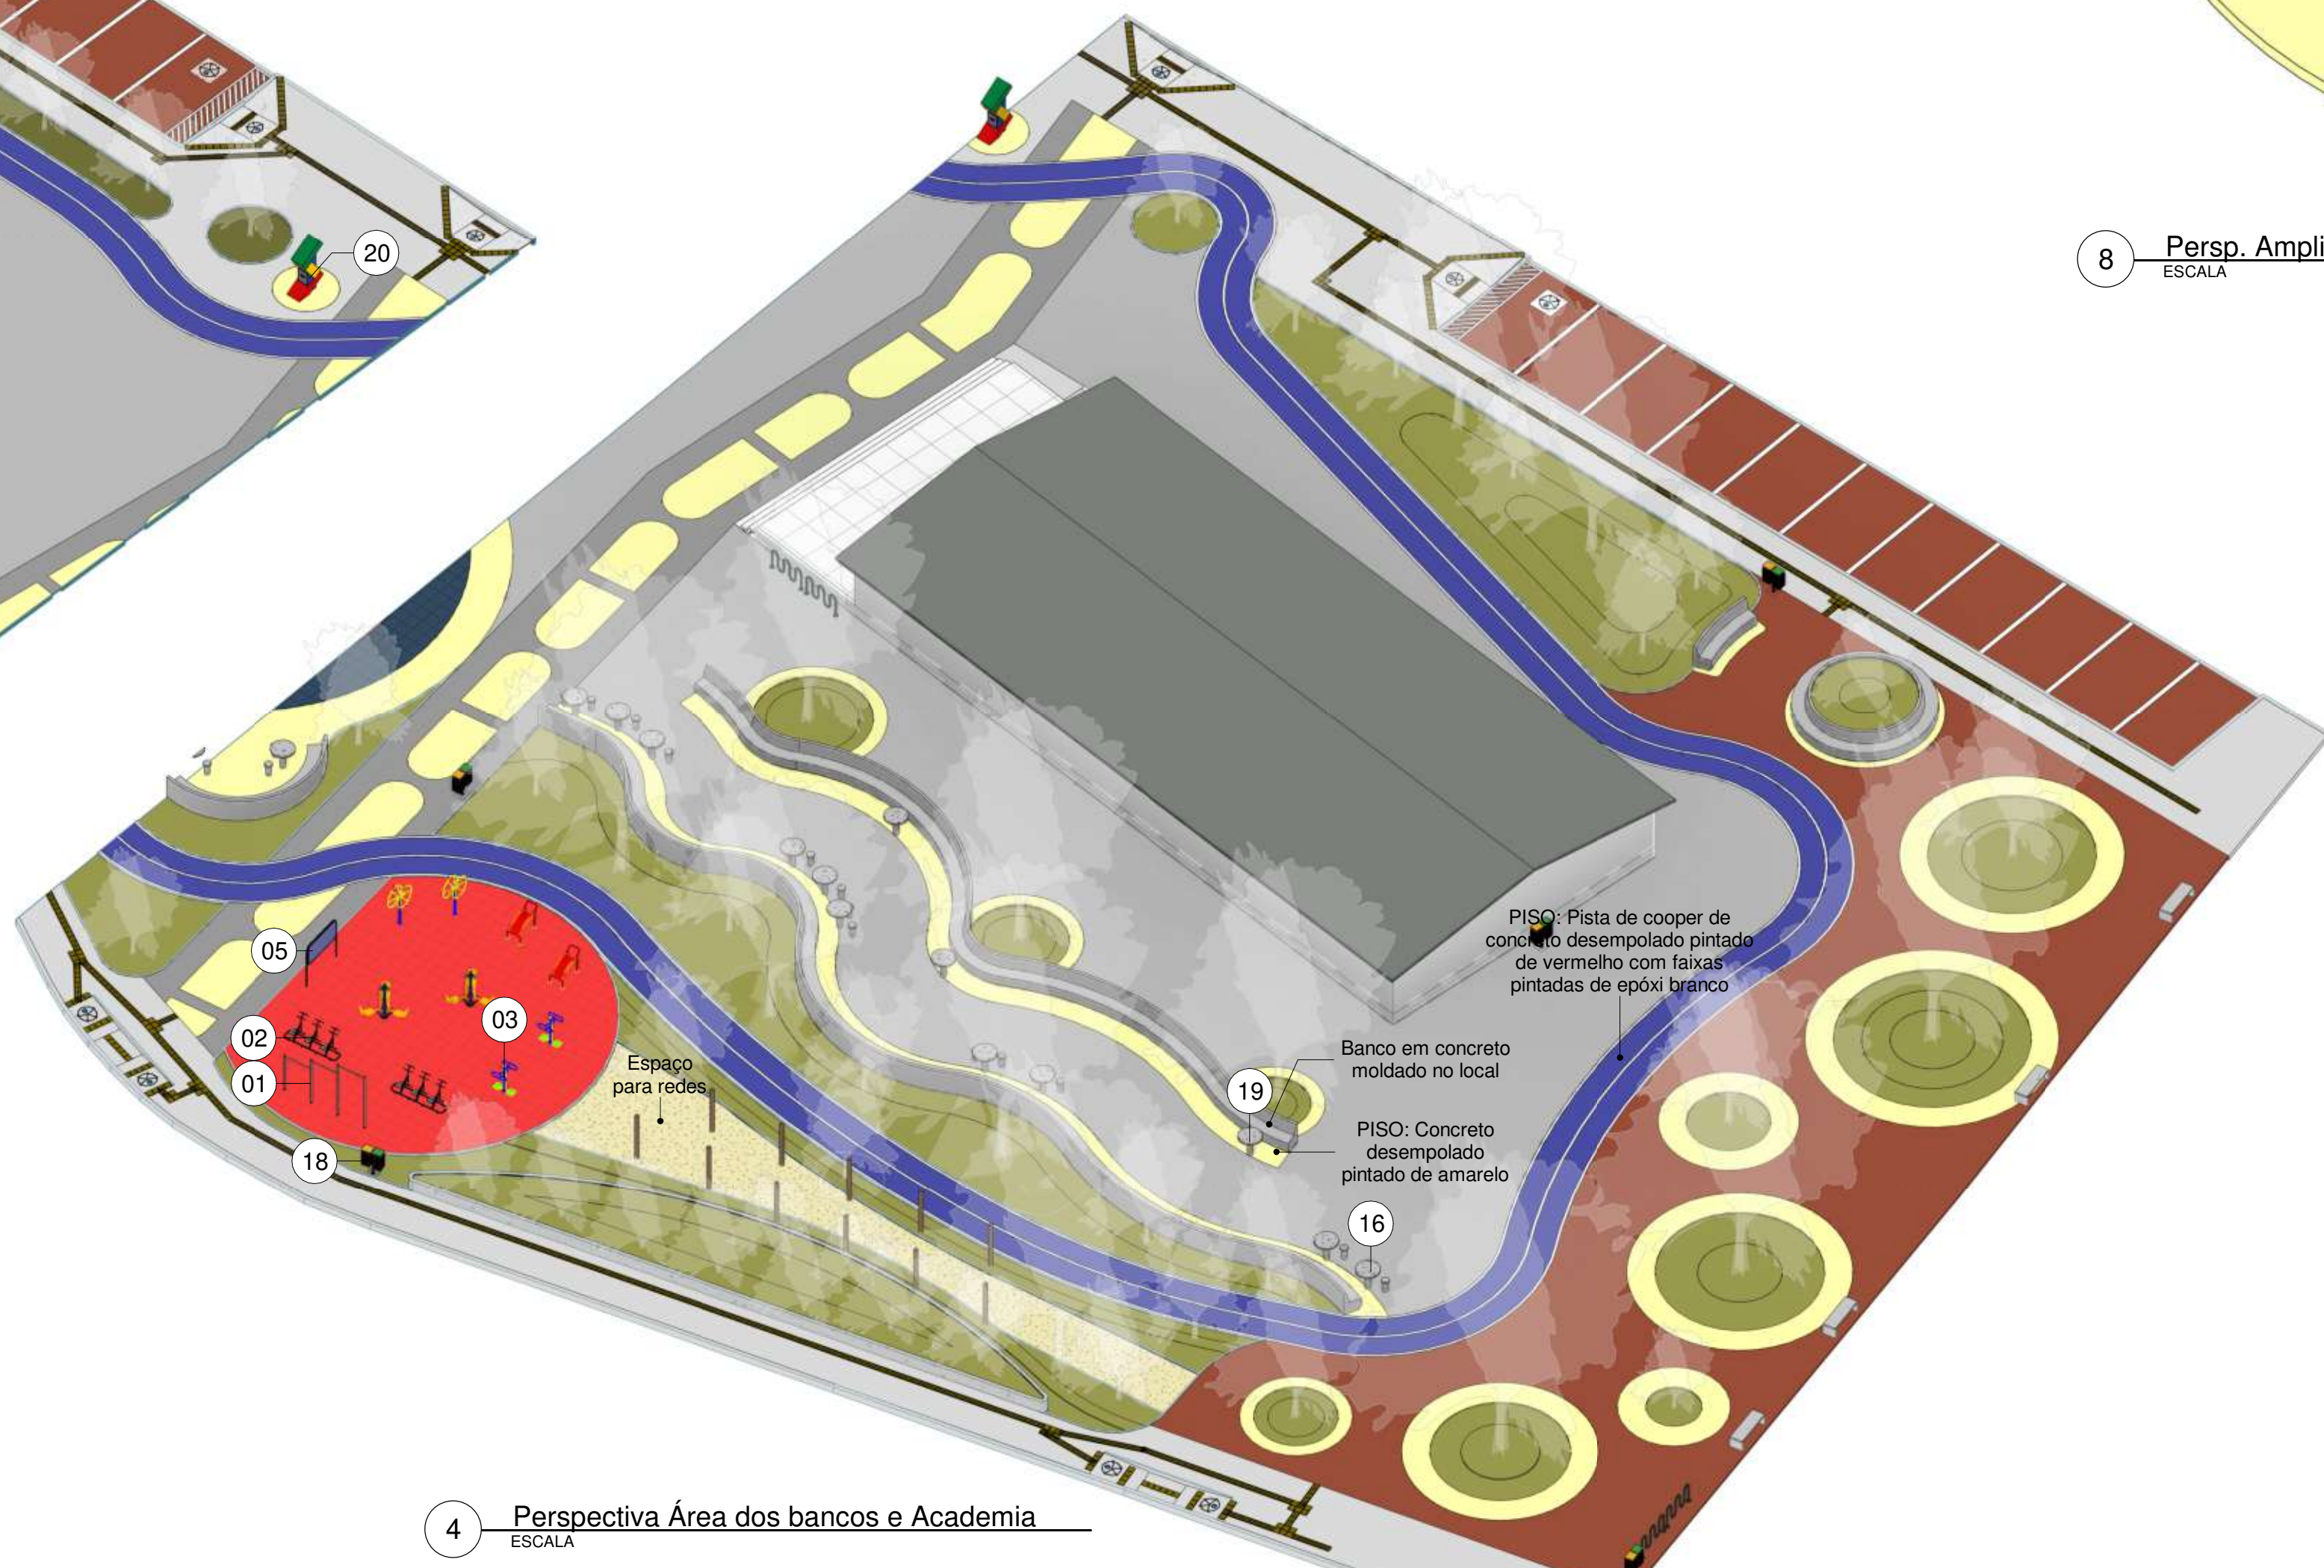


4 Perspectiva Área dos bancos e Academia
ESCALA 1:200

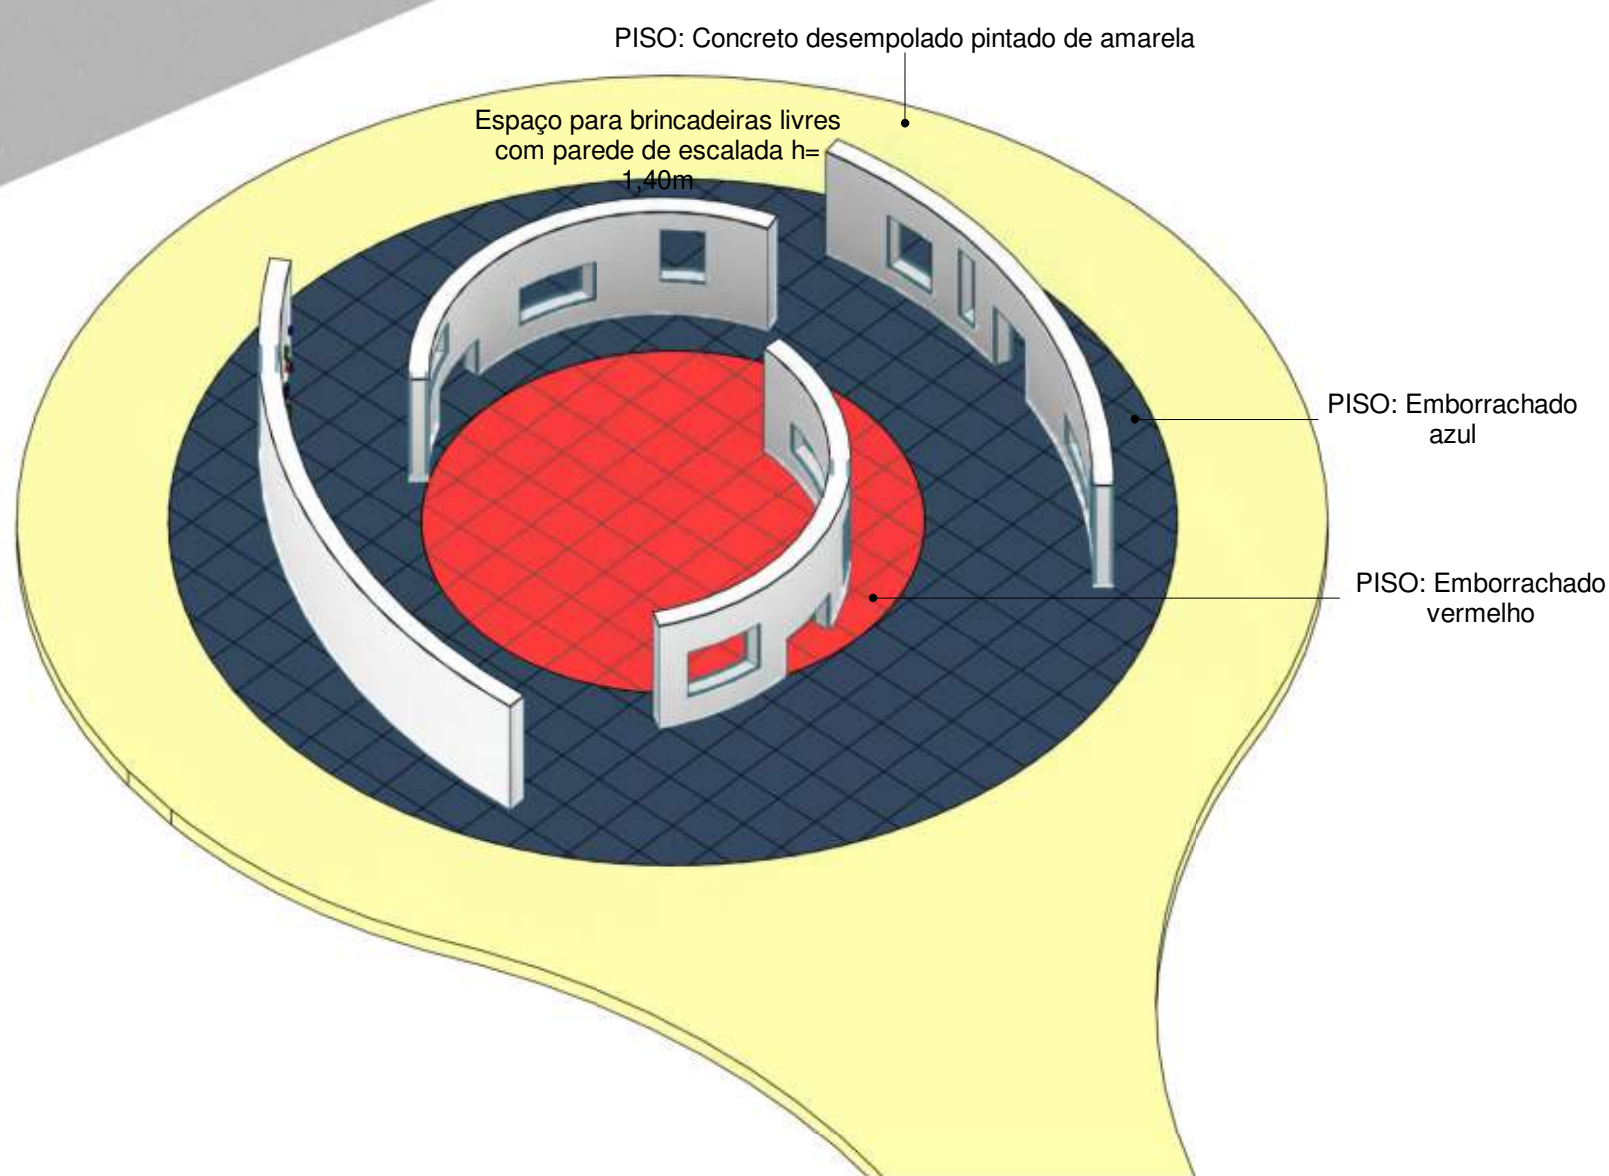

9 Persp. Ampliada Parquinhos 03
ESCALA 1:200

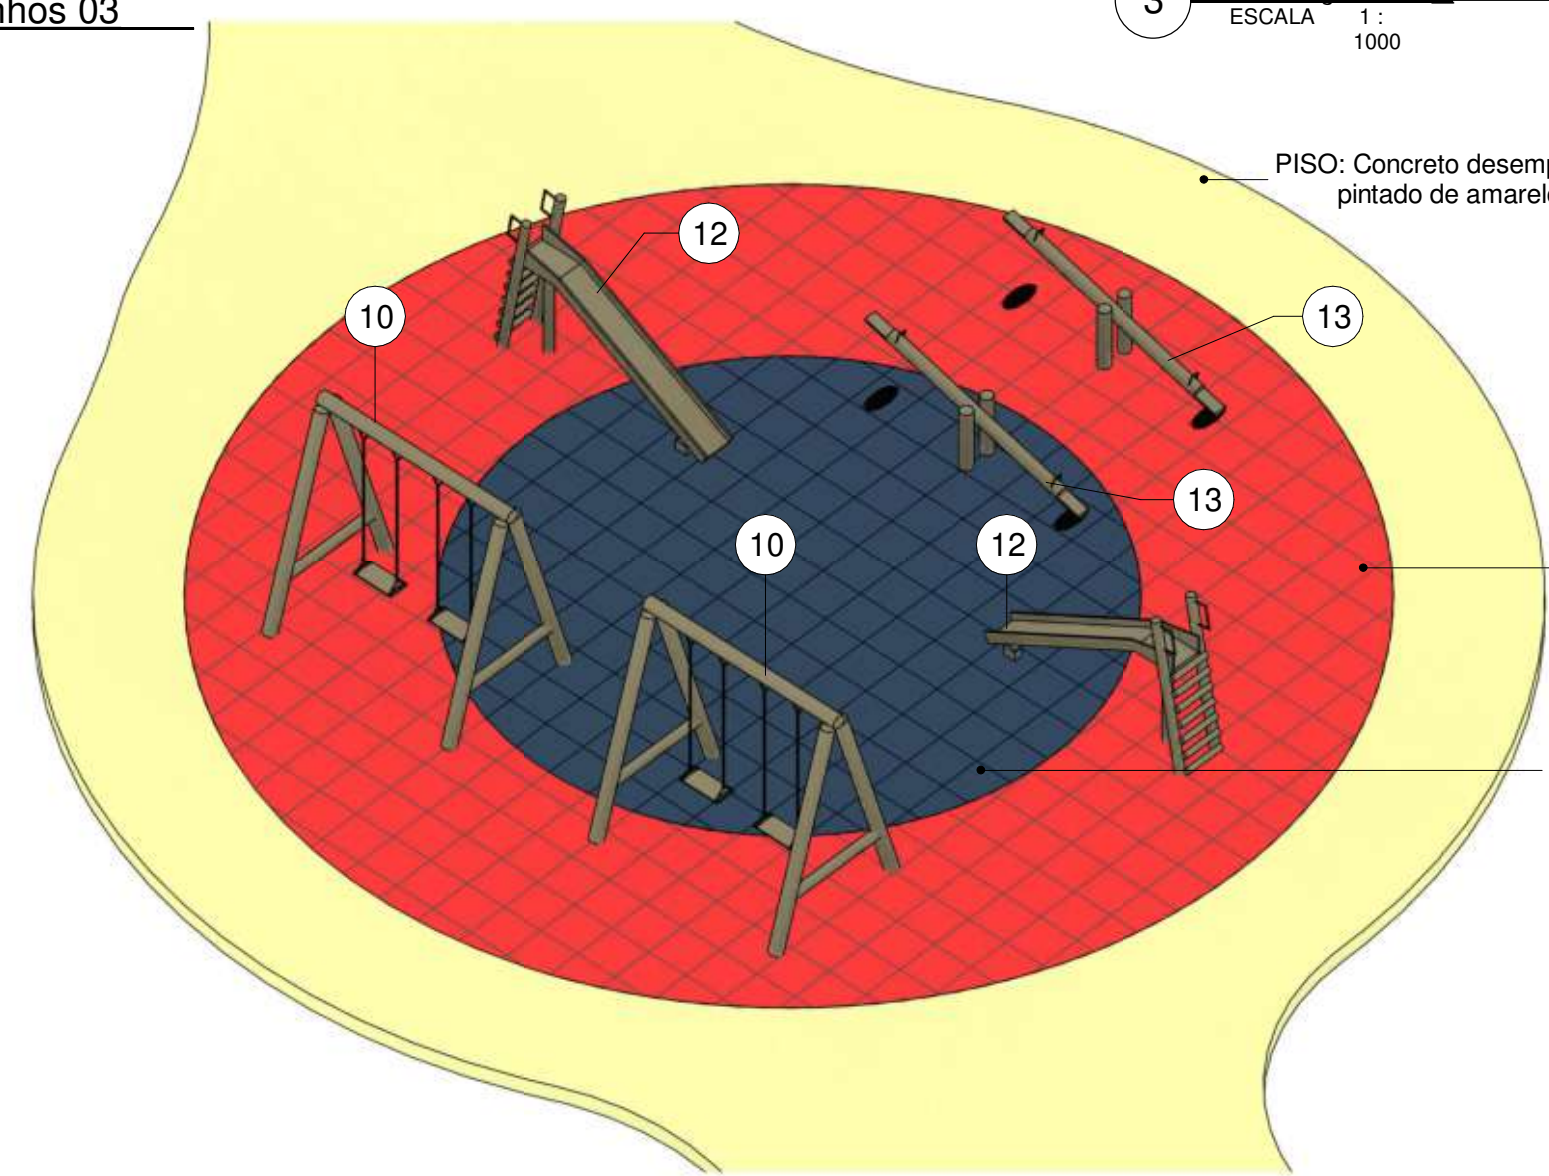

8 Persp. Ampliada Parquinhos 02
ESCALA 1:200

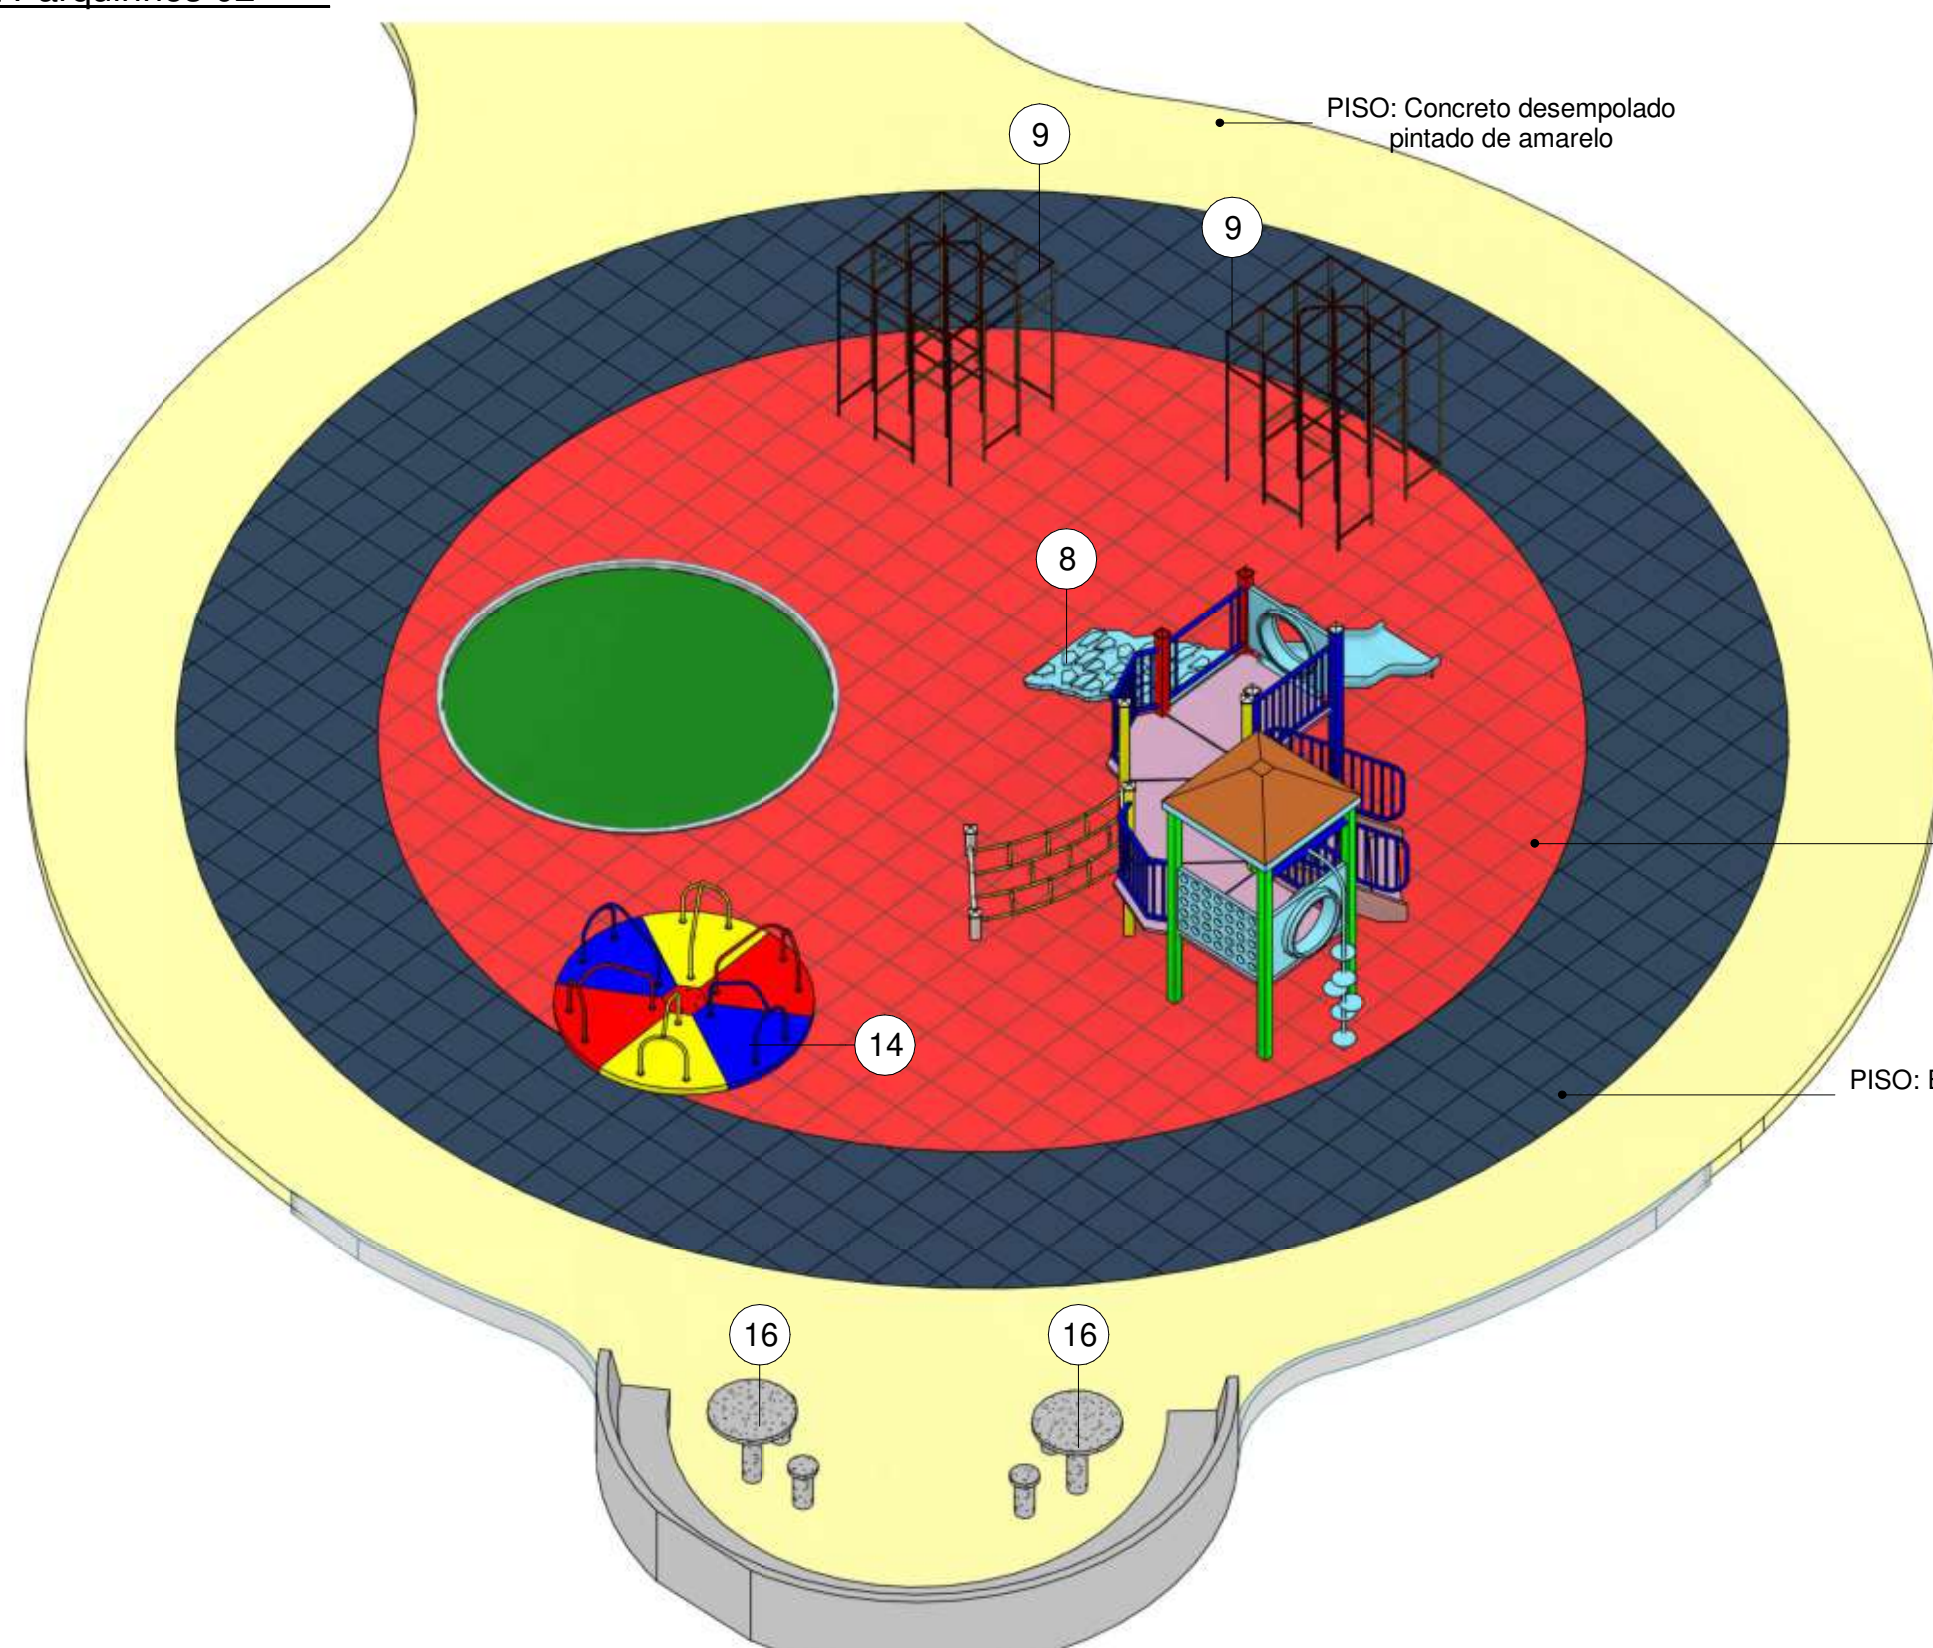

7 Persp. Ampliada Parquinhos 01
ESCALA 1:200

EQUIPAMENTOS - ACADEMIA			
CÓDIGO	TIPO	QNTD	Descrição
01	Barra Tripla	1	JOGO DE BARRAS FIXAS EM 3 ALTURAS FABRICADO EM TUBOS DE AÇO CARBONO DE DIÂMETRO 14 x 3,3" - ESPESURA DO AÇO DE 3MM - PINTURA NO PROCESSO ELETROSTÁTICO - EQUIPAMENTO DE GINÁSTICA PARA ACADEMIA AO AR LIVRE - ACADEMIA DA TERCEIRA DADE - ATII - FORNECIMENTO (SIMILAR A ESPECIFICAÇÃO TÉCNICA DO INSUMU 42434 DO SINAPI 12/2024)
02	Simulador de Cavalegada Tripla	2	SIMULADOR DE CAVALGADA TRIPLA EM TUBO DE AÇO CARBONO - PINTURA NO PROCESSO ELETROSTÁTICO - EQUIPAMENTO DE GINÁSTICA PARA ACADEMIA AO AR LIVRE - ACADEMIA DA TERCEIRA DADE - ATII - FORNECIMENTO (SIMILAR A ESPECIFICAÇÃO TÉCNICA DO INSUMU 42434 DO SINAPI 12/2024)
03	Simulador de Surf Duplo	2	SURF DUPLA EM TUBO DE AÇO CARBONO - PINTURA NO PROCESSO ELETROSTÁTICO - EQUIPAMENTO DE GINÁSTICA PARA ACADEMIA AO AR LIVRE - ACADEMIA DA TERCEIRA DADE - ATII - FORNECIMENTO (SIMILAR A ESPECIFICAÇÃO TÉCNICA DO INSUMU 42434 DO SINAPI 12/2024)
04	Leg press tripla	2	PRESSÃO DE PERNAS TRIPLA EM TUBO DE AÇO CARBONO - PINTURA NO PROCESSO ELETROSTÁTICO - EQUIPAMENTO DE GINÁSTICA PARA ACADEMIA AO AR LIVRE - ACADEMIA DA TERCEIRA DADE - ATII - FORNECIMENTO (SIMILAR A ESPECIFICAÇÃO TÉCNICA DO INSUMU 42434 DO SINAPI 12/2024)
05	Placa de orientação	1	VER DETALHAMENTO A PARTE
06	Roda Dupla	2	ROTAÇÃO VERTICAL DUPLA EM TUBO DE AÇO CARBONO - PINTURA NO PROCESSO ELETROSTÁTICO - EQUIPAMENTO DE GINÁSTICA PARA ACADEMIA AO AR LIVRE - ACADEMIA DA TERCEIRA DADE - ATII - FORNECIMENTO (SIMILAR A ESPECIFICAÇÃO TÉCNICA DO INSUMU 42434 DO SINAPI 12/2024)
07	Equipamento de abdominal	2	APARELHO DE ABDOMINAL EM TUBO DE AÇO CARBONO COM PINTURA NO PROCESSO ELETROSTÁTICO

EQUIPAMENTOS - PARQUINHO			
CÓDIGO	TIPO	QNTD	Descrição
8	Playground	1	PLAYGROUND INFANTIL DE MADEIRA PLÁSTICA COM 2 CASINHAS DE TÁZEAN (UMA COBERTA E OUTRA DESCOBERTA), ESCORREGADOR, RAMPA DE OBSTÁCULOS E ESCADA
9	Gaiola Labirinto	2	GAIOLA LABIRINTO TIPO "T" PARA PARQUINHO - ESTRUTURA METÁLICA EM TUBOS DE AÇO CARBONO (Ø=40MM, E=2,65MM) COM PINTURA AUTOMOTIVA - TAMAÑO 2,00 X 2,00 M
10	Balancos	2	BALANÇO DE 2 LUGARES PARA PARQUINHO - COM ESTRUTURA DE MADEIRA TRATADA - PRODUTO COM TORÇAS DE EUCALÍPTO DE REFORTEAMENTO, TRATADAS COM O SISTEMA DE AUTOCALVA - FORNECIMENTO
12	Escorregador	2	BALANÇO DE 2 LUGARES PARA PARQUINHO - COM ESTRUTURA DE MADEIRA TRATADA - PRODUTO COM TORÇAS DE EUCALÍPTO DE REFORTEAMENTO, TRATADAS COM O SISTEMA DE AUTOCALVA - FORNECIMENTO
13	Gangorra	2	GANGORRA PARA PARQUINHO SIMPLES - 1 PRANCHAS (2 LUGARES) - COM ESTRUTURA DE MADEIRA TRATADA - PRODUTO COM TORÇAS DE EUCALÍPTO DE REFORTEAMENTO, TRATADAS COM O SISTEMA DE AUTOCALVA - FORNECIMENTO
14	Gira Gira Colorido	1	GIRA GIRA TIPO "T" PARA PARQUINHO - ESTRUTURA METÁLICA EM TUBO DE AÇO CARBONO (Ø=40MM, E=2,65MM) COM PINTURA AUTOMOTIVA - TAMAÑO 2,00 X 2,00 M

EQUIPAMENTOS - OUTROS			
CÓDIGO	TIPO	QNTD	Descrição
15	Biciclotário em aço	8	BICICLOTÁRIO MODELO "S" - DIMENSÕES 2,4X10,91 CM, FABRICADO EM TUDO CIRCULAR DE AÇO DE DIÂMETRO 2" - ESPESURA DE 4,70MM - ACABAMENTO EM PINTURA ELETROSTÁTICA - FIXAÇÃO CHUMBADA
16	Conjunto de mesa com 2 bancos	12	EXECUÇÃO MESA DE JOGOS DE CONCRETO - COM TAMPO CIRCULAR DE 0,90M DE DIÂMETRO CONFORME PROJETO ESTRUTURAL - EXECUÇÃO DE 2 BANCOS DE CONCRETO PARA MESA DE JOGOS COM TAMPO CIRCULAR DE 0,90M DE DIÂMETRO CONFORME PROJETO ESTRUTURAL
17	Conjunto de mesa com 4 bancos	2	EXECUÇÃO MESA DE JOGOS DE CONCRETO - COM TAMPO CIRCULAR DE 0,90M DE DIÂMETRO CONFORME PROJETO ESTRUTURAL - EXECUÇÃO DE 4 BANCOS DE CONCRETO PARA MESA DE JOGOS COM TAMPO CIRCULAR DE 0,90M DE DIÂMETRO CONFORME PROJETO ESTRUTURAL
18	Lixeira ecológica PMP	10	LIXEIRA DUPLA - COM CAPACIDADE VOLUMÉTRICA DE NO MÍNIMO 60L - FABRICADA EM TUBO DE AÇO CARBONO - GESTOS EM MADEIRA PLÁSTICA OU SIMILAR - TAMPA EM AÇO CARBONO - PINTURA NO PROCESSO ELETROSTÁTICO
19	Mesa de concreto redonda	3	EXECUÇÃO MESA DE JOGOS DE CONCRETO - COM TAMPO CIRCULAR DE 0,90M DE DIÂMETRO CONFORME PROJETO ESTRUTURAL
20	Totem - Prefeitura de Petrolina	1	VER DETALHAMENTO A PARTE

PREFEITURA MUNICIPAL DE PETROLINA
ADMINISTRAÇÃO SIMÃO DURANDO FILHO

SECRETARIA DE INFRAESTRUTURA E MOBILIDADE
SECRETÁRIO MUNICIPAL RODRIGO JACOBINA

PROPRIETÁRIO: RODRIGO JACOBINA SANTOS, CNPJ 08.041.912/0001-17

RESPONSÁVEL TÉCNICO DO PROJETO: IGOR FILIPE DE CASTRO ALMEIDA NEVES - ENGENHEIRO CIVIL - INSCRIÇÃO Nº 00000116

RESPONSÁVEL TÉCNICO PELA OBRA:

LOCAL: LAT: 9° 8'40.76"S LONG: 40°19'29.36"O


PROJETO: Projeto Executivo

ART/RVT: ASSINTO: Nº DA FOLHA: PE01/06

RESPONSÁVEL TÉCNICO: ASSINTO: PLANTA HUMANA

DATA: ESCALA: OBSERVAÇÃO:

COMO INDICADO

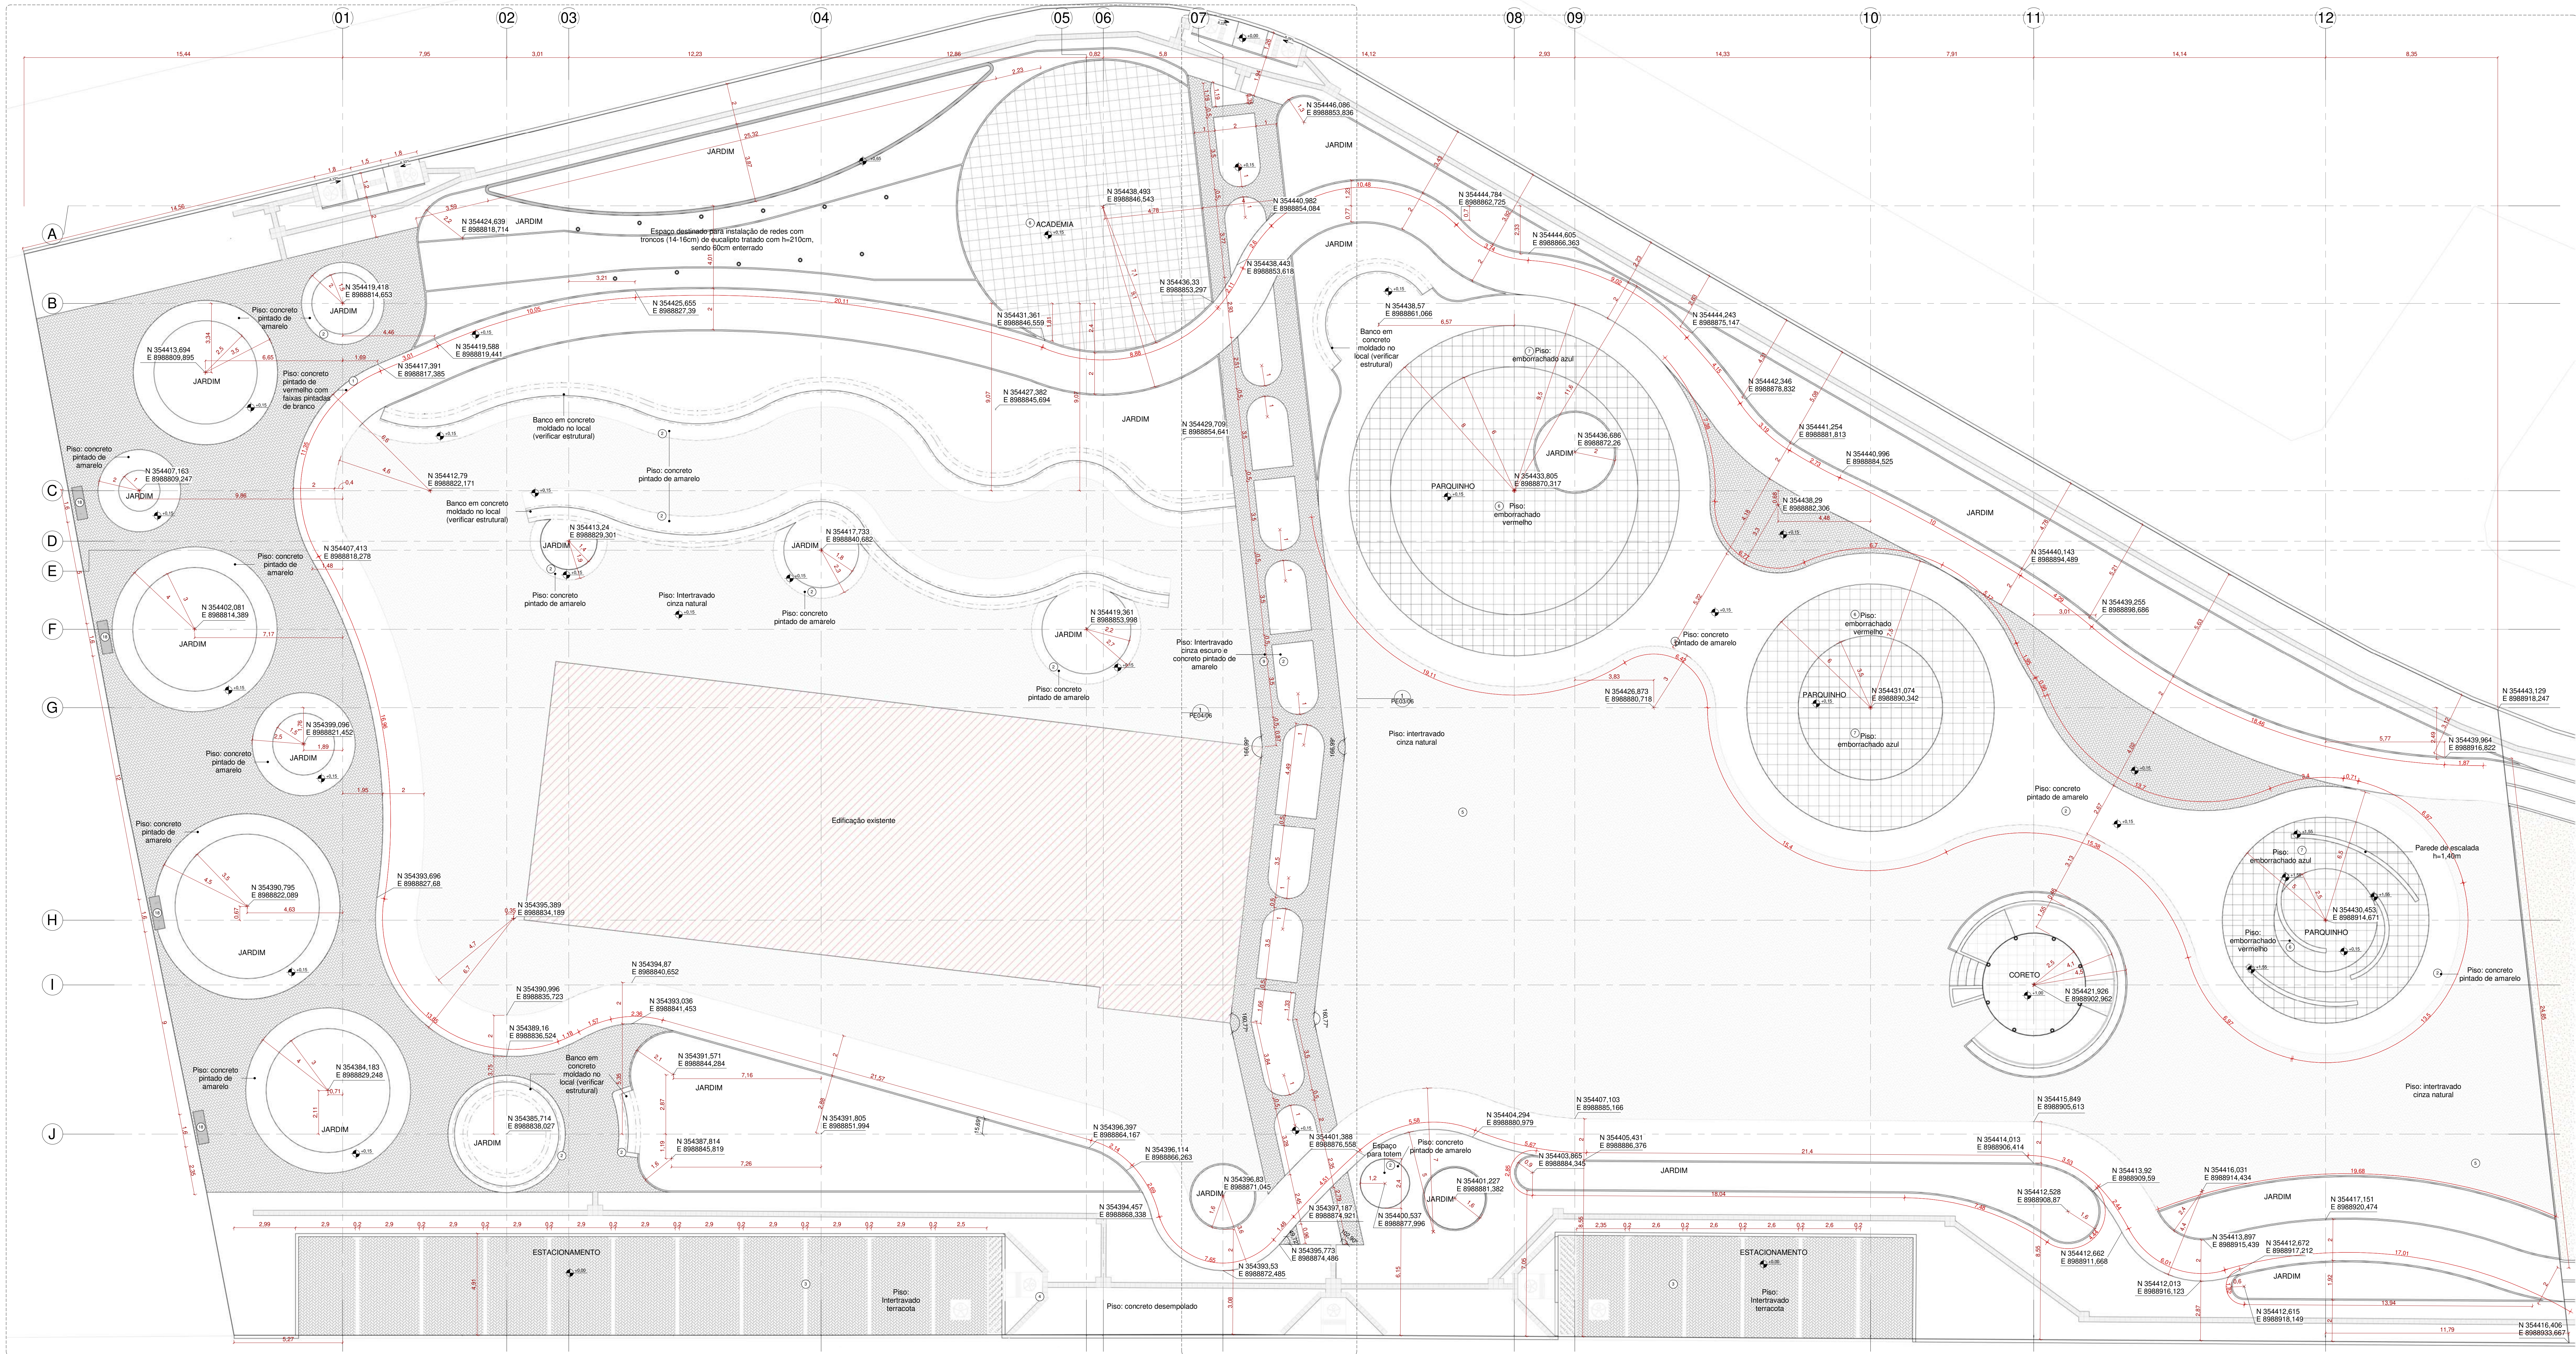

1 Passeio
ESCALA: 1:100

QUANTITATIVO MEIO FIO

TIPO	LINEAR (m)
Misto 6 cm - CURVO	349,842
Misto 6 cm - RETO	235,862
Misto 10 cm - RETO	352,85

Revestimento cerâmico antideslizante para piso, 60x45cm, na cor terracota, Portobello ou similar - B&M	17,26 m²
Revestimento cerâmico antideslizante para piso, 60x45cm, na cor terracota, Portobello ou similar - PISO COBERTO, PATAMAR E ESCADA	28,12 m²

QUANTITATIVO DE PISO

COD.	TIPO	ÁREA
1	EIXO 1 - Pista de Cooper	322,32 m²
2	Concreto desmoldado com pintura epóxi na cor amarelo	574,25 m²
3	Intertravado terracota (10x20x6cm)	681,10 m²
4	PASSEIO - Concreto desmoldado	618,68 m²
5	Intertravado natural cinza claro (20x10x5cm)	1486,48 m²
6	Emborrachado vermelho	335,14 m²
7	Emborrachado azul	185,36 m²
8	EIXO 1 - Pintura epóxi branca	70,37 m²
8.1	EIXO 1 - Pintura epóxi branca - ESTACIONAMENTO	20,15 m²
9	Intertravado gralite (20x10x5)	119,22 m²
10	Área média	70,95 m²

QUANTITATIVO CORETO - PISO

NOME	ÁREA
Coreto - Bloco Bom	31,73 m²
Coreto - Painel fixado - 01 ripas verticais	10,61 m²
Coreto - Pintura Externa	47,10 m²
Coreto - Reboco com impermeabilização	51,71 m²
Coreto - Tapa da mureta da rampa - Pintura Externa	4,04 m²

QUANTITATIVO DE PISO TÁTIL

TIPO	UNID.	DESCRIÇÃO
ALERTA 25X25 cm	210	PISO TÁTIL DE ALERTA EM PLACA DE CONCRETO PRE MOLDADO 25x25cm, COR AMARELO
DIRECIONAL 25X25 cm	980	PISO TÁTIL DIRECIONAL EM PLACA DE CONCRETO PRE MOLDADO 25x25cm, COR AMARELO

QUANTITATIVO PAREDE

TIPO	ÁREA
CANTEROS - Bloco Bom	24,26 m²
Reboco com impermeabilização	46,35 m²
Resina Acrílica para concreto	26,21 m²
TOPO DOS BANCOS E CANTEROS - Reboco Impermeabilizado	6,75 m²
TOPO DOS BANCOS E CANTEROS - Resina acrílica para concreto	6,75 m²

QUANTITATIVO CORETO - PAREDES

TIPO	ÁREA
CORETO - Bloco Bom	31,73 m²
CORETO - Painel fixado - 01 ripas verticais	10,61 m²
CORETO - Pintura Externa	47,10 m²
CORETO - Reboco com impermeabilização	51,71 m²
CORETO - Tapa da mureta da rampa - Pintura Externa	4,04 m²

QUANTITATIVO PAREDE PARQUINHO

TIPO	ÁREA
Bloco 14cm	27,67 m²
PAREDE PARQUINHO - Pintura Externa	57,16 m²
PAREDE PARQUINHO - Reboco com impermeabilização	56,43 m²
TOPO DAS PAREDES PARQUINHO - Reboco Impermeabilizado	4,15 m²
TOPO PAREDES PARQUINHO - Pintura externa	4,67 m²

QUANTITATIVO BANCO PRE-MOLDADO




COD.	TIPO	ÁREA
16	Banco Base 8cm - Concreto	2,33 m²
18	Banco Apoio 8cm - Concreto	1,58 m²

PREFEITURA MUNICIPAL DE PETROLINA
ADMINISTRAÇÃO SÍMÃO DURANDO FILHO



SECRETARIA DE INFRAESTRUTURA E MOBILIDADE
SECRETARIO MUNICIPAL RODRIGO JACOBINA

PROPRIETÁRIO: RODRIGO JACOBINA SANTOS, CPT 03.674.719-17
LOCAL: LAT: 9° 8' 40,76" S LONG.: 40° 19' 29,36" O
PROJETO: Projeto Executivo
RESPONSÁVEL TÉCNICO: RODRIGO JACOBINA SANTOS, CPT 03.674.719-17
ASSUNTO: PAVIMENTAÇÃO
Nº DA FOLHA: PE02/06
DATA: 18/06/2024
ESCALA: 1:100
OBRAS AUTORIZADAS RESERVADAS NA FORMA DA LEI, ESTE PROJETO NÃO PODE SER UTILIZADO PARA OUTROS FINS SEM A AUTORIZAÇÃO DA EMPRESA AUTORA.

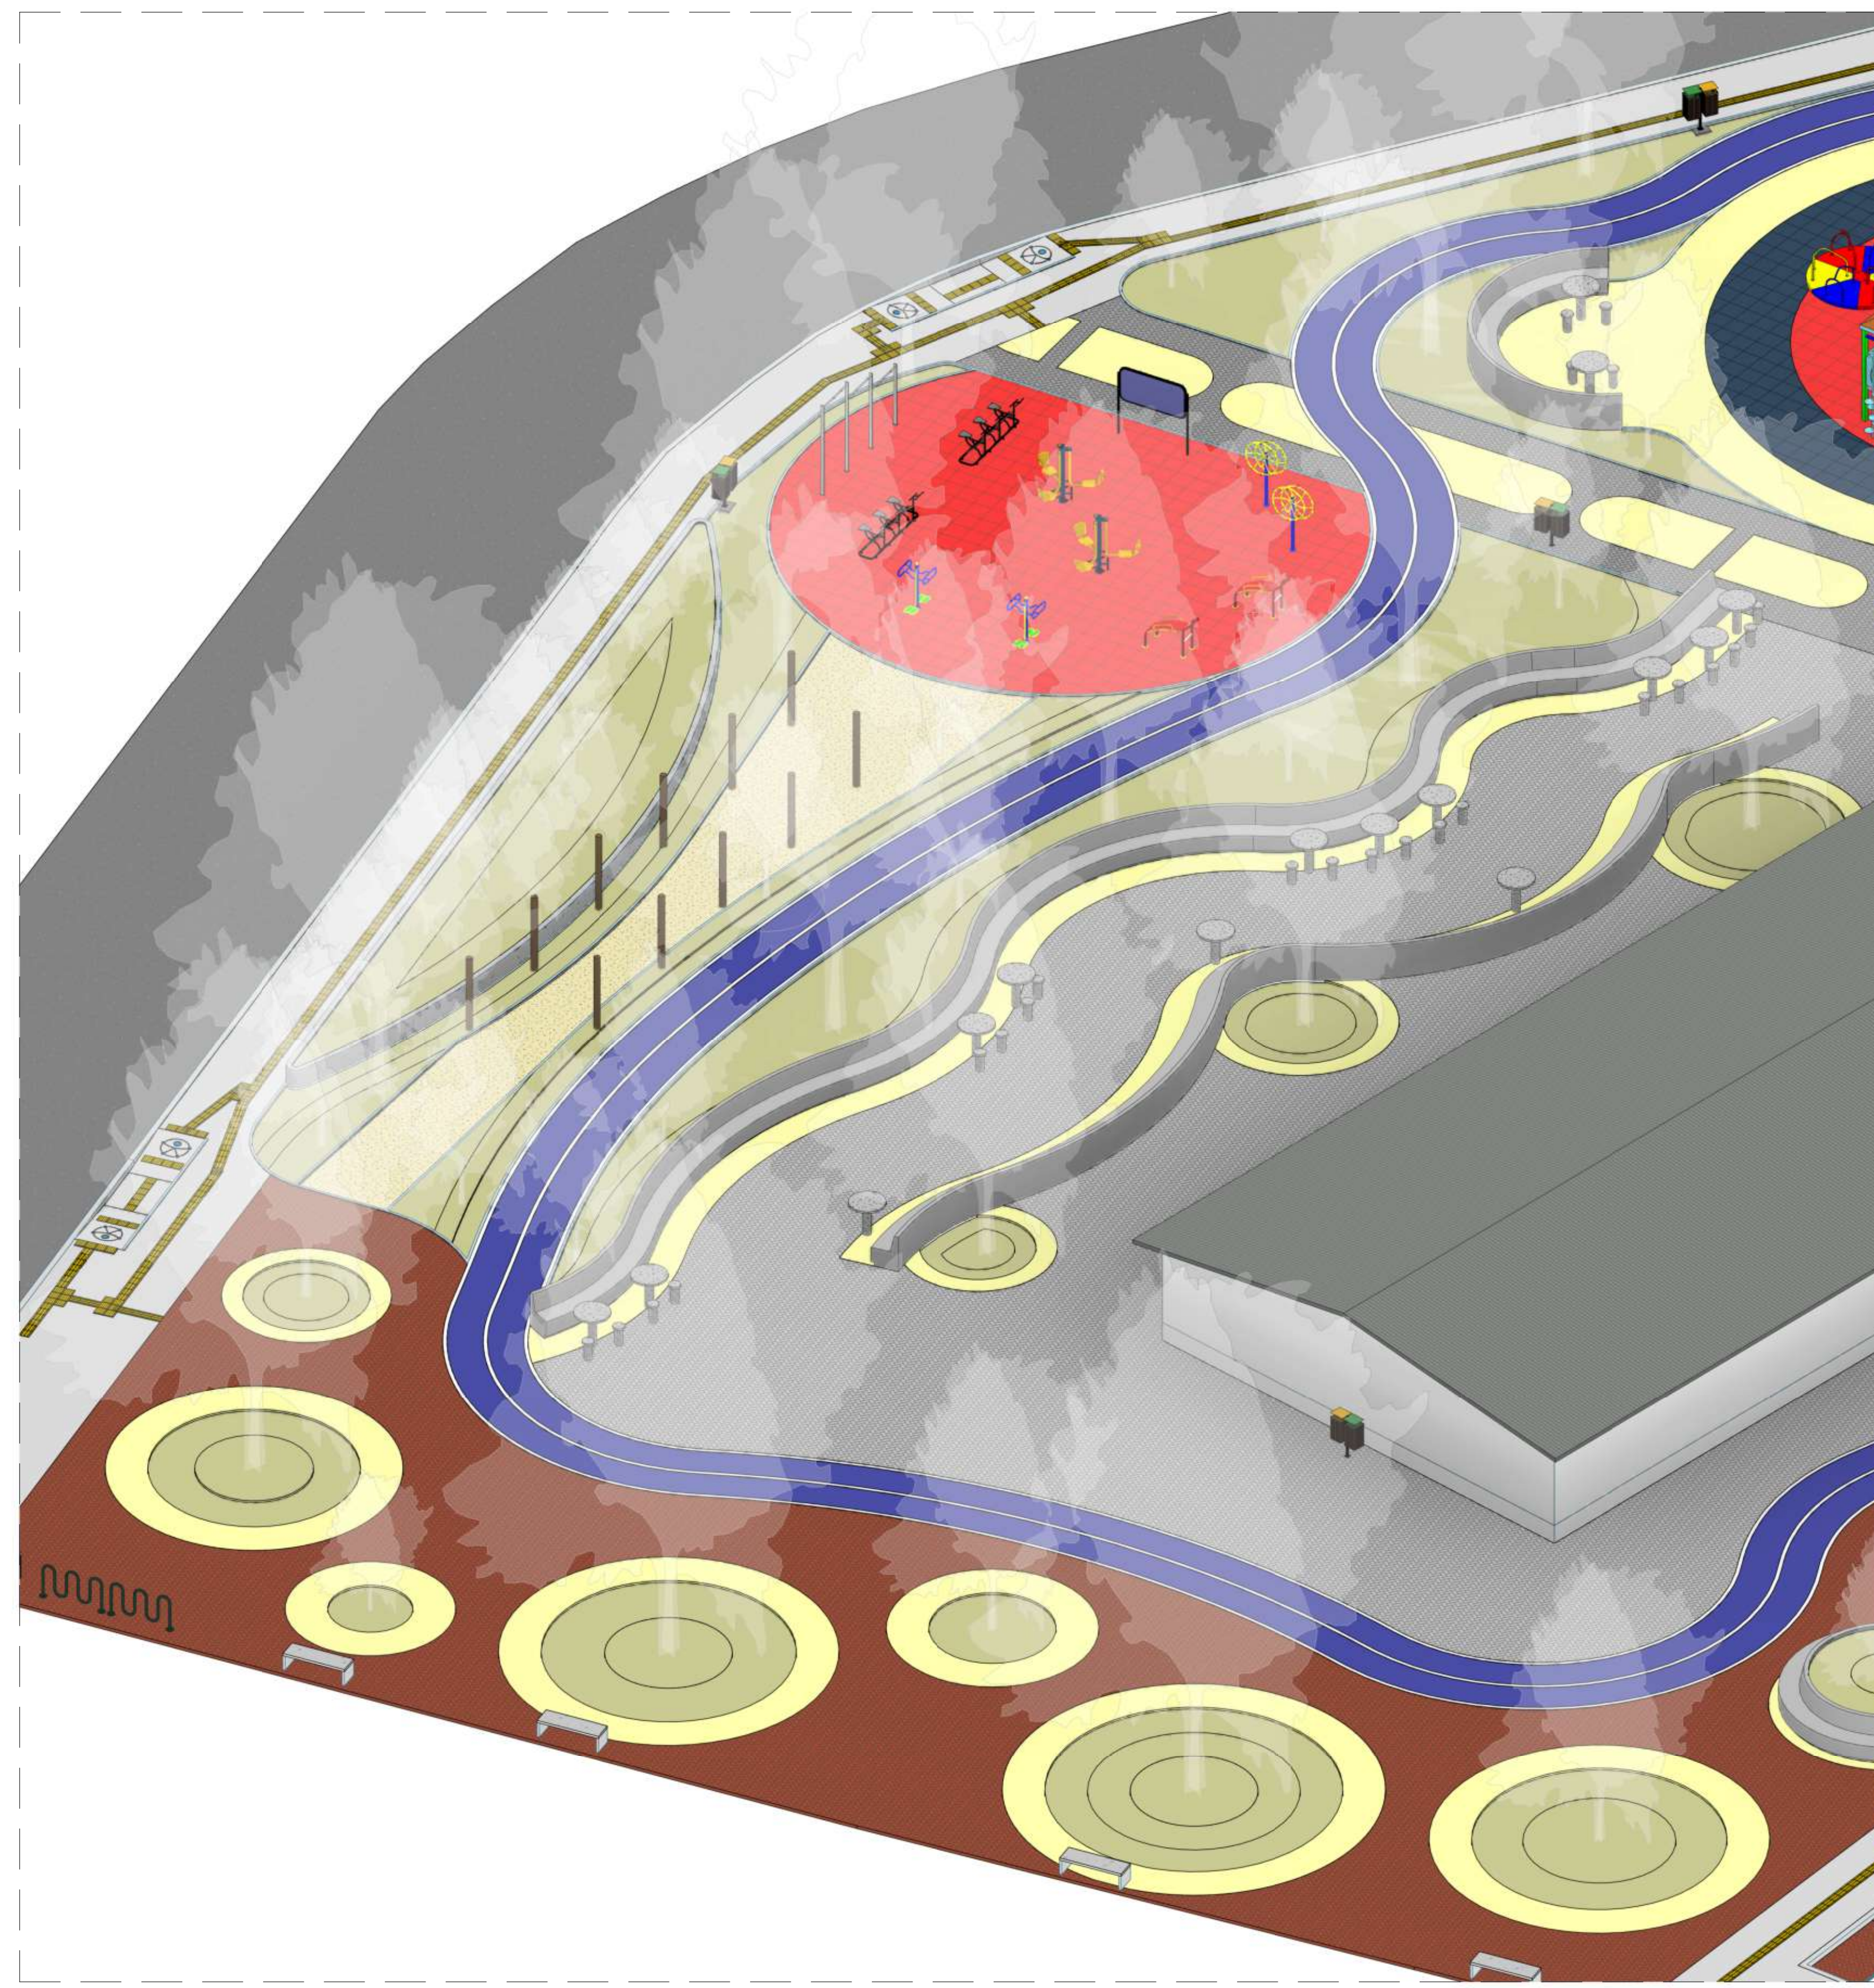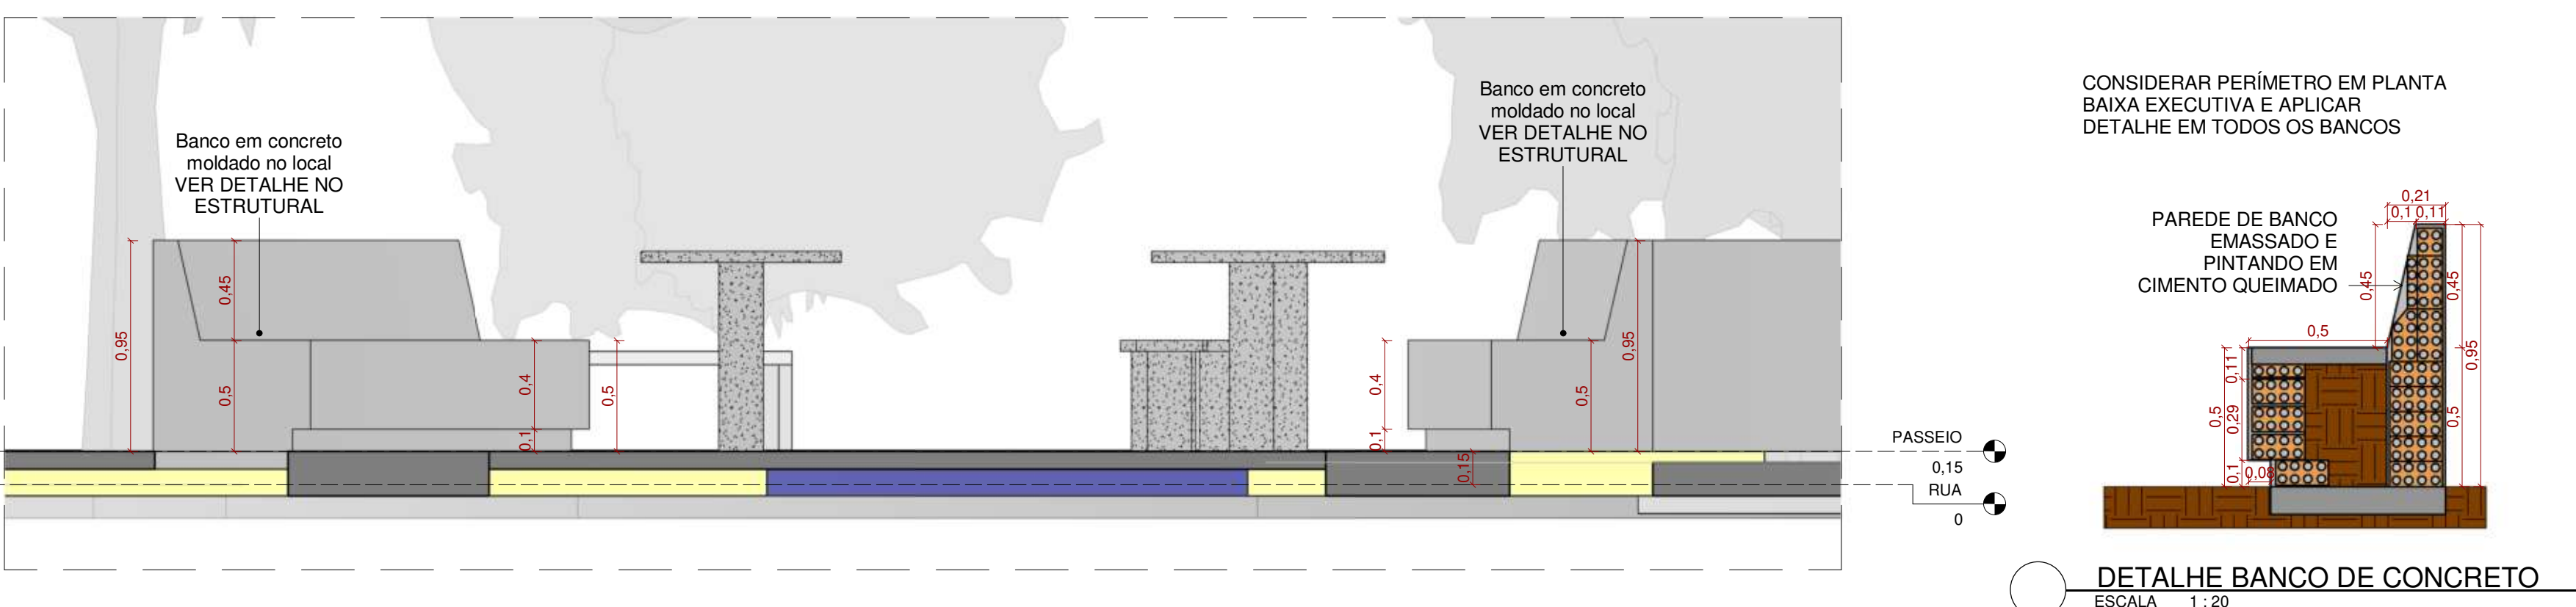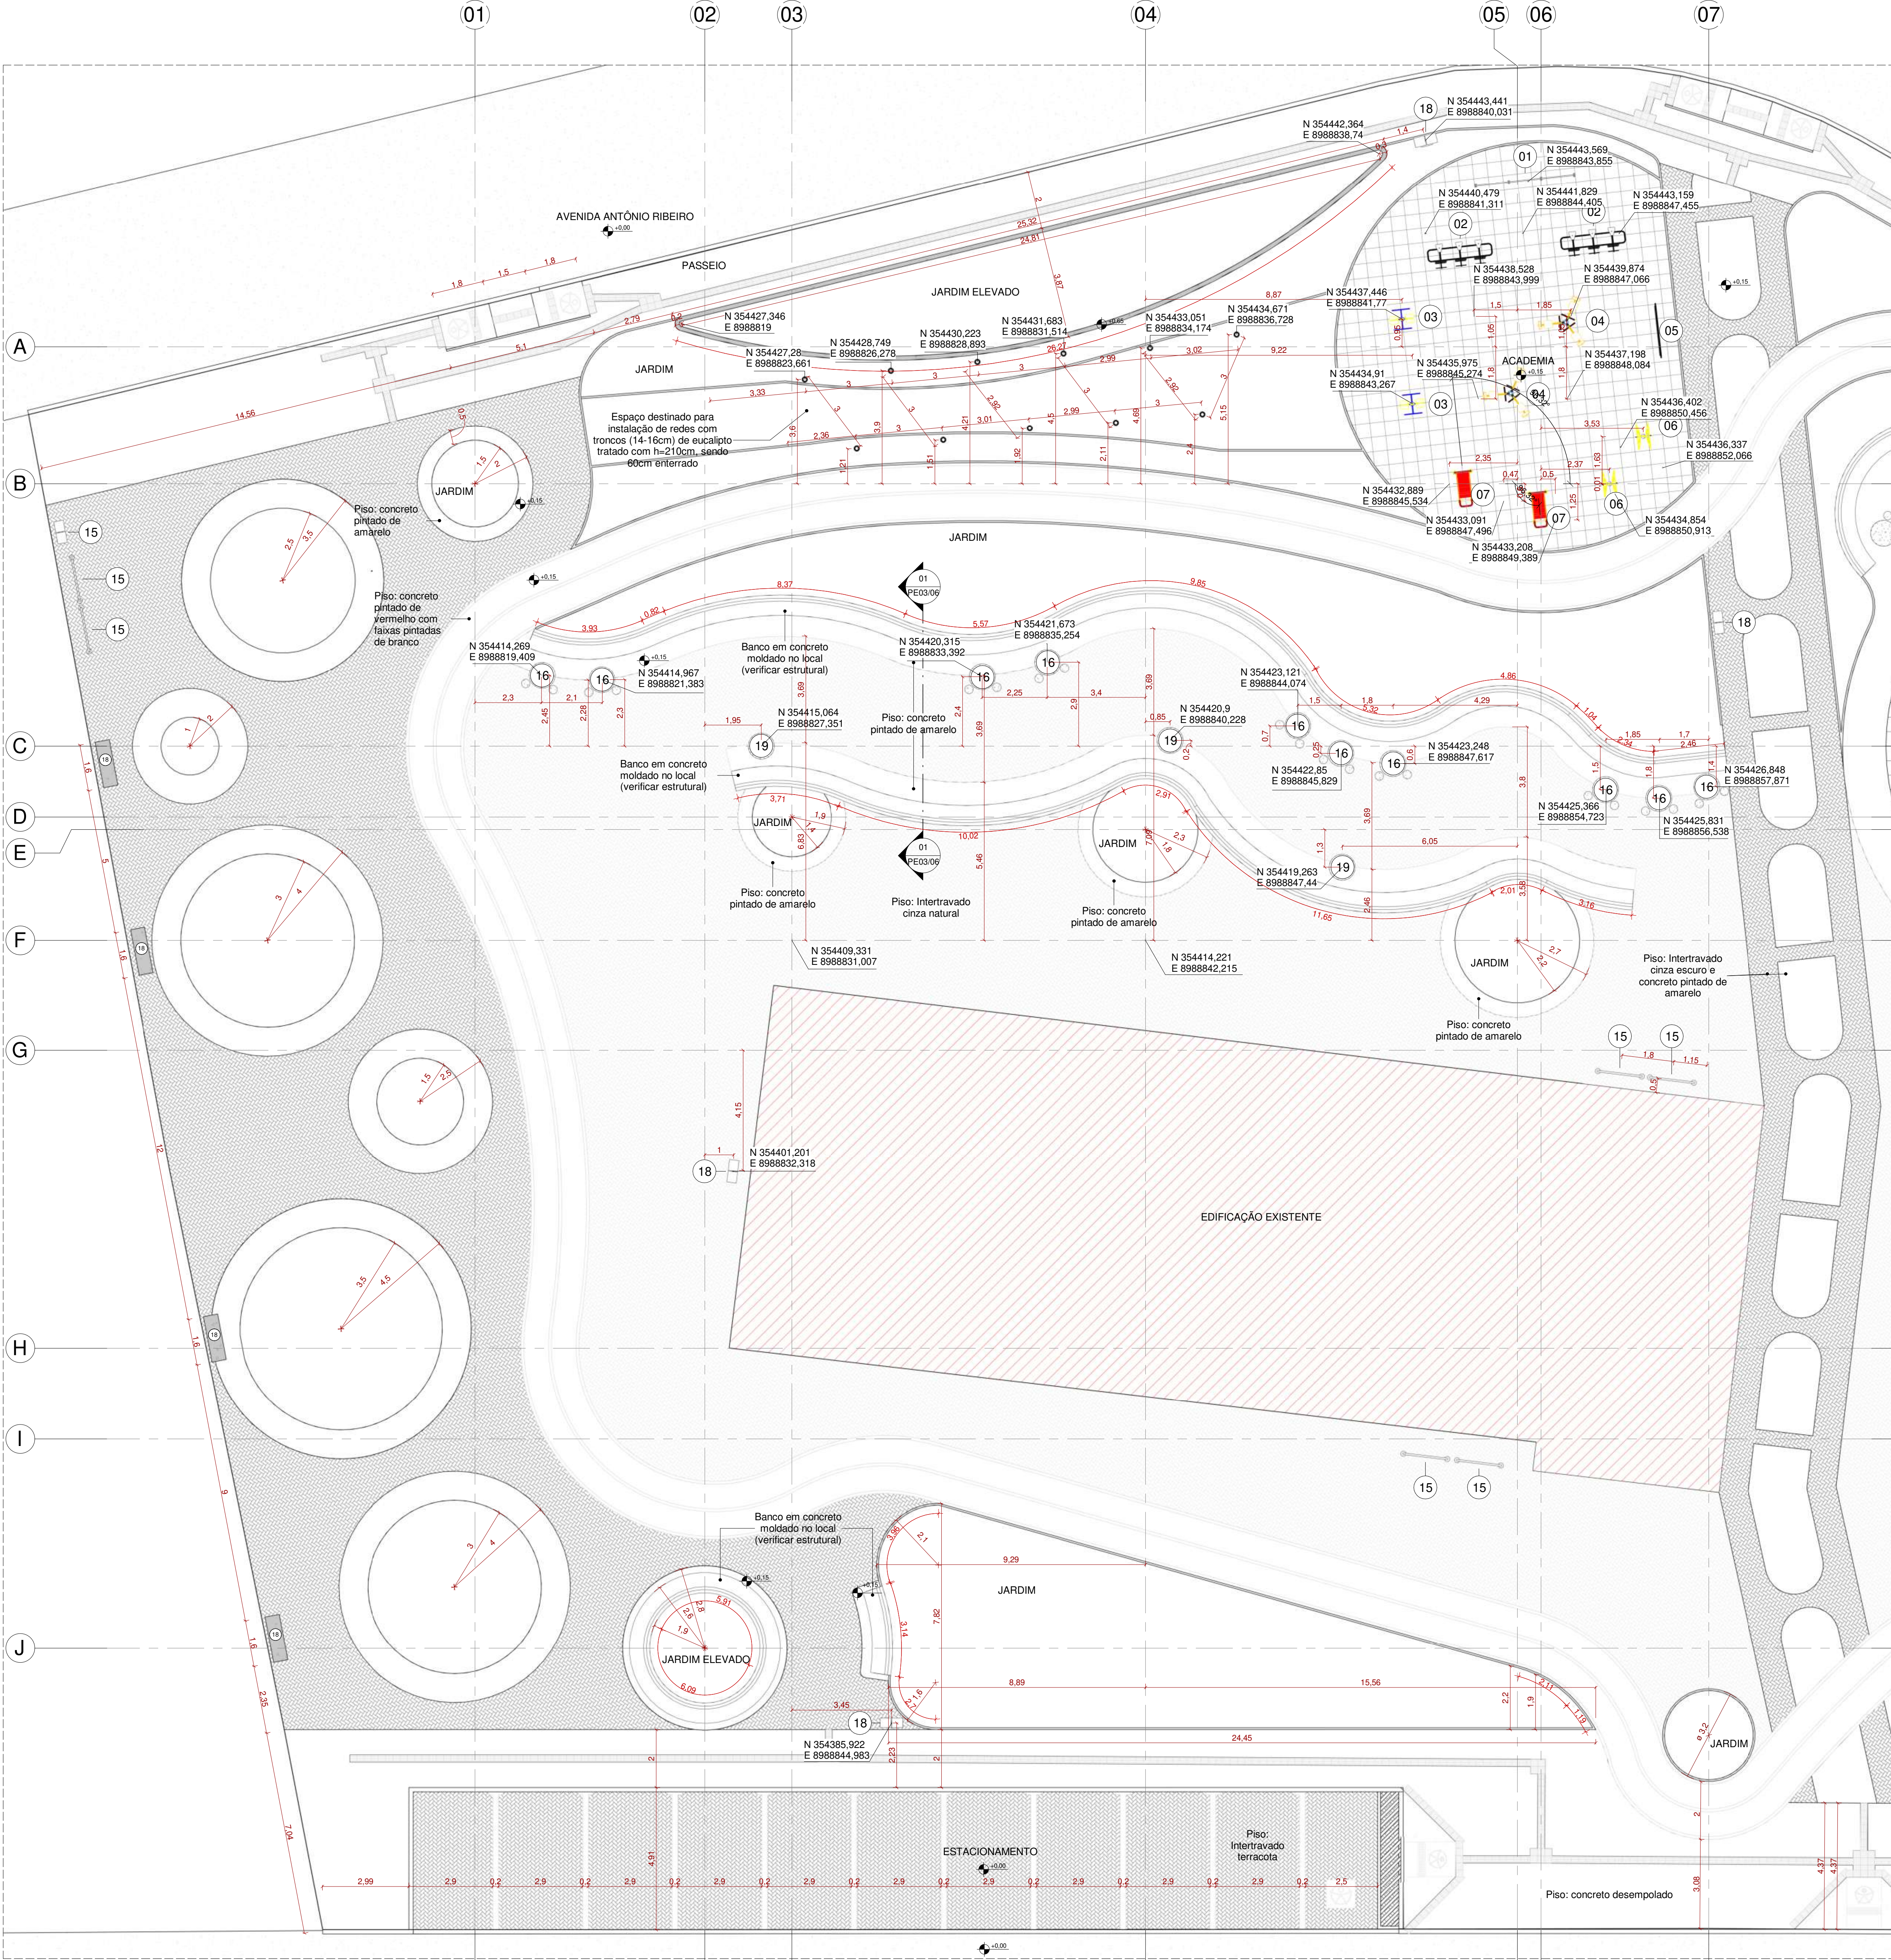

2 Perspectiva Academia e Bancos
ESCALA

EQUIPAMENTOS - ACADEMIA			
CÓDIGO	TIPO	QNTD	Descrição
01	Barra Tripla	1	JOGO DE BARRAS FIXAS EM 3 ALTURAS FABRICADO EM TUBOS DE AÇO CARBONO DE DIÂMETRO 1 1/2 x 3/4 - ESPESURA DO AÇO DE 3MM - PINTURA NO PROCESSO ELETROSTÁTICO - EQUIPAMENTO DE GINÁSTICA PARA ACADEMIA AO AR LIVRE
02	Simulador de Cavalo	2	SIMULADOR DE CAVALO TRIPLA EM TUBO DE AÇO CARBONO - PINTURA NO PROCESSO ELETROSTÁTICO - EQUIPAMENTO DE GINÁSTICA PARA ACADEMIA AO AR LIVRE - ACADEMIA DA TERCEIRA IDADE - ATII - FORNECIMENTO (SIMILAR A ESPECIFICAÇÃO TÉCNICA DO INSUMO 42434 DO SINAPI 12/2024)
03	Simulador de Surf Duplo	2	SURF DUPLO EM TUBO DE AÇO CARBONO - PINTURA NO PROCESSO ELETROSTÁTICO - EQUIPAMENTO DE GINÁSTICA PARA ACADEMIA AO AR LIVRE - ACADEMIA DA TERCEIRA IDADE - ATII - FORNECIMENTO (SIMILAR A ESPECIFICAÇÃO TÉCNICA DO INSUMO 42434 DO SINAPI 12/2024)
04	Leg press tripla	2	PRESSÃO DE PERNAS TRIPLA EM TUBO DE AÇO CARBONO - PINTURA NO PROCESSO ELETROSTÁTICO - EQUIPAMENTO DE GINÁSTICA PARA ACADEMIA AO AR LIVRE - ACADEMIA DA TERCEIRA IDADE - ATII - FORNECIMENTO (SIMILAR A ESPECIFICAÇÃO TÉCNICA DO INSUMO 42434 DO SINAPI 12/2024)
05	Placa de orientação	1	VER DETALHAMENTO A PARTE.
06	Roda Dupla	2	ROTAÇÃO VERTICAL DUPLO EM TUBO DE AÇO CARBONO - PINTURA NO PROCESSO ELETROSTÁTICO - EQUIPAMENTO DE GINÁSTICA PARA ACADEMIA AO AR LIVRE - ACADEMIA DA TERCEIRA IDADE - ATII - FORNECIMENTO (SIMILAR A ESPECIFICAÇÃO TÉCNICA DO INSUMO 42437 DO SINAPI 12/2024)
07	Equipamento de abdominal	2	APARELHO DE ABDOMINAL EM TUBO DE AÇO CARBONO COM PINTURA NO PROCESSO ELETROSTÁTICO


EQUIPAMENTOS - OUTROS			
CÓDIGO	TIPO	QNTD	Descrição
15	Bicicleta em aço	8	BICICLETA TIPO MODELO "S" - DIMENSÕES 54x18x91 CM - FABRICADO EM TUBO CIRCULAR DE AÇO DE DIÂMETRO 2" - ESPESURA DE 47MM - ACABAMENTO EM PINTURA ELETROSTÁTICA - PISADA ORÇAMENTAL
16	Conjunto de mesa com 2 bancos	12	EXECUÇÃO MESA DE JOGOS DE CONCRETO COM TAMPO CIRCULAR DE 0,90M DE DIÂMETRO CONFORME PROJETO ESTRUTURAL - EXECUÇÃO DE 8 BANCOS DE CONCRETO PARA MESA DE JOGOS COM TAMPO CIRCULAR DE 0,90M DE DIÂMETRO CONFORME PROJETO ESTRUTURAL
17	Conjunto de mesa com 4 bancos	9	EXECUÇÃO MESA DE JOGOS DE CONCRETO COM TAMPO CIRCULAR DE 0,90M DE DIÂMETRO CONFORME PROJETO ESTRUTURAL - EXECUÇÃO DE 4 BANCOS DE CONCRETO PARA MESA DE JOGOS COM TAMPO CIRCULAR DE 0,90M DE DIÂMETRO CONFORME PROJETO ESTRUTURAL
18	Lixeira ecológica PMP	10	LIXEIRA DUPLO COM CAPACIDADE VOLUMÉTRICA DE NO MÍNIMO 10L - FABRICADA EM TUBO DE AÇO CARBONO - CESTOS EM MADEIRA PLÁSTICA OU SIMILAR, TAMPA EM AÇO CARBONO E PINTURA NO PROCESSO ELETROSTÁTICO
19	Mesa de concreto redonda	3	EXECUÇÃO MESA DE JOGOS DE CONCRETO COM TAMPO CIRCULAR DE 0,90M DE DIÂMETRO CONFORME PROJETO ESTRUTURAL
20	Totem - Prefeitura de Petrolina	1	VER DETALHAMENTO A PARTE.




PREFEITURA MUNICIPAL DE PETROLINA
ADMINISTRAÇÃO SIMÃO DURANDO FILHO
SECRETARIA DE INFRAESTRUTURA E MOBILIDADE
SECRETÁRIO MUNICIPAL RODRIGO JACOBINA


PROPRIETÁRIO: "RODRIGO JACOBINA BARROS" CPF: 004.574.751-17
RESPONSÁVEL TÉCNICO DO PROJETO: "JOÃO PAULO DE CASTRO ALMEIDA NEVES" - ENGENHEIRO CIVIL - INSC. Nº 10.000.111-1
RESPONSÁVEL TÉCNICO EXECUTORA:

LOCAL: LAT.: 9° 8'40.76"S LONG.: 40°19'29.36"O
Projeto Executivo
ART. 171
RESPONSÁVEL TÉCNICO: "JOÃO PAULO DE CASTRO ALMEIDA NEVES" - ENGENHEIRO CIVIL - INSC. Nº 10.000.111-1
ASSUNTO: DETALHAMENTO SETOR 01
Nº DA FOLHA: PE03/06
DATA: 14/04/2025
ESCALA: Como indicado
OBSERVAÇÃO: DIREITOS AUTORAIS RESERVADOS NA FORMA DA LEI 5958. ESTE PROJETO NÃO PODE SER UTILIZADO PARA APLICAÇÕES DE CONSTRUÇÃO SEM APRO.

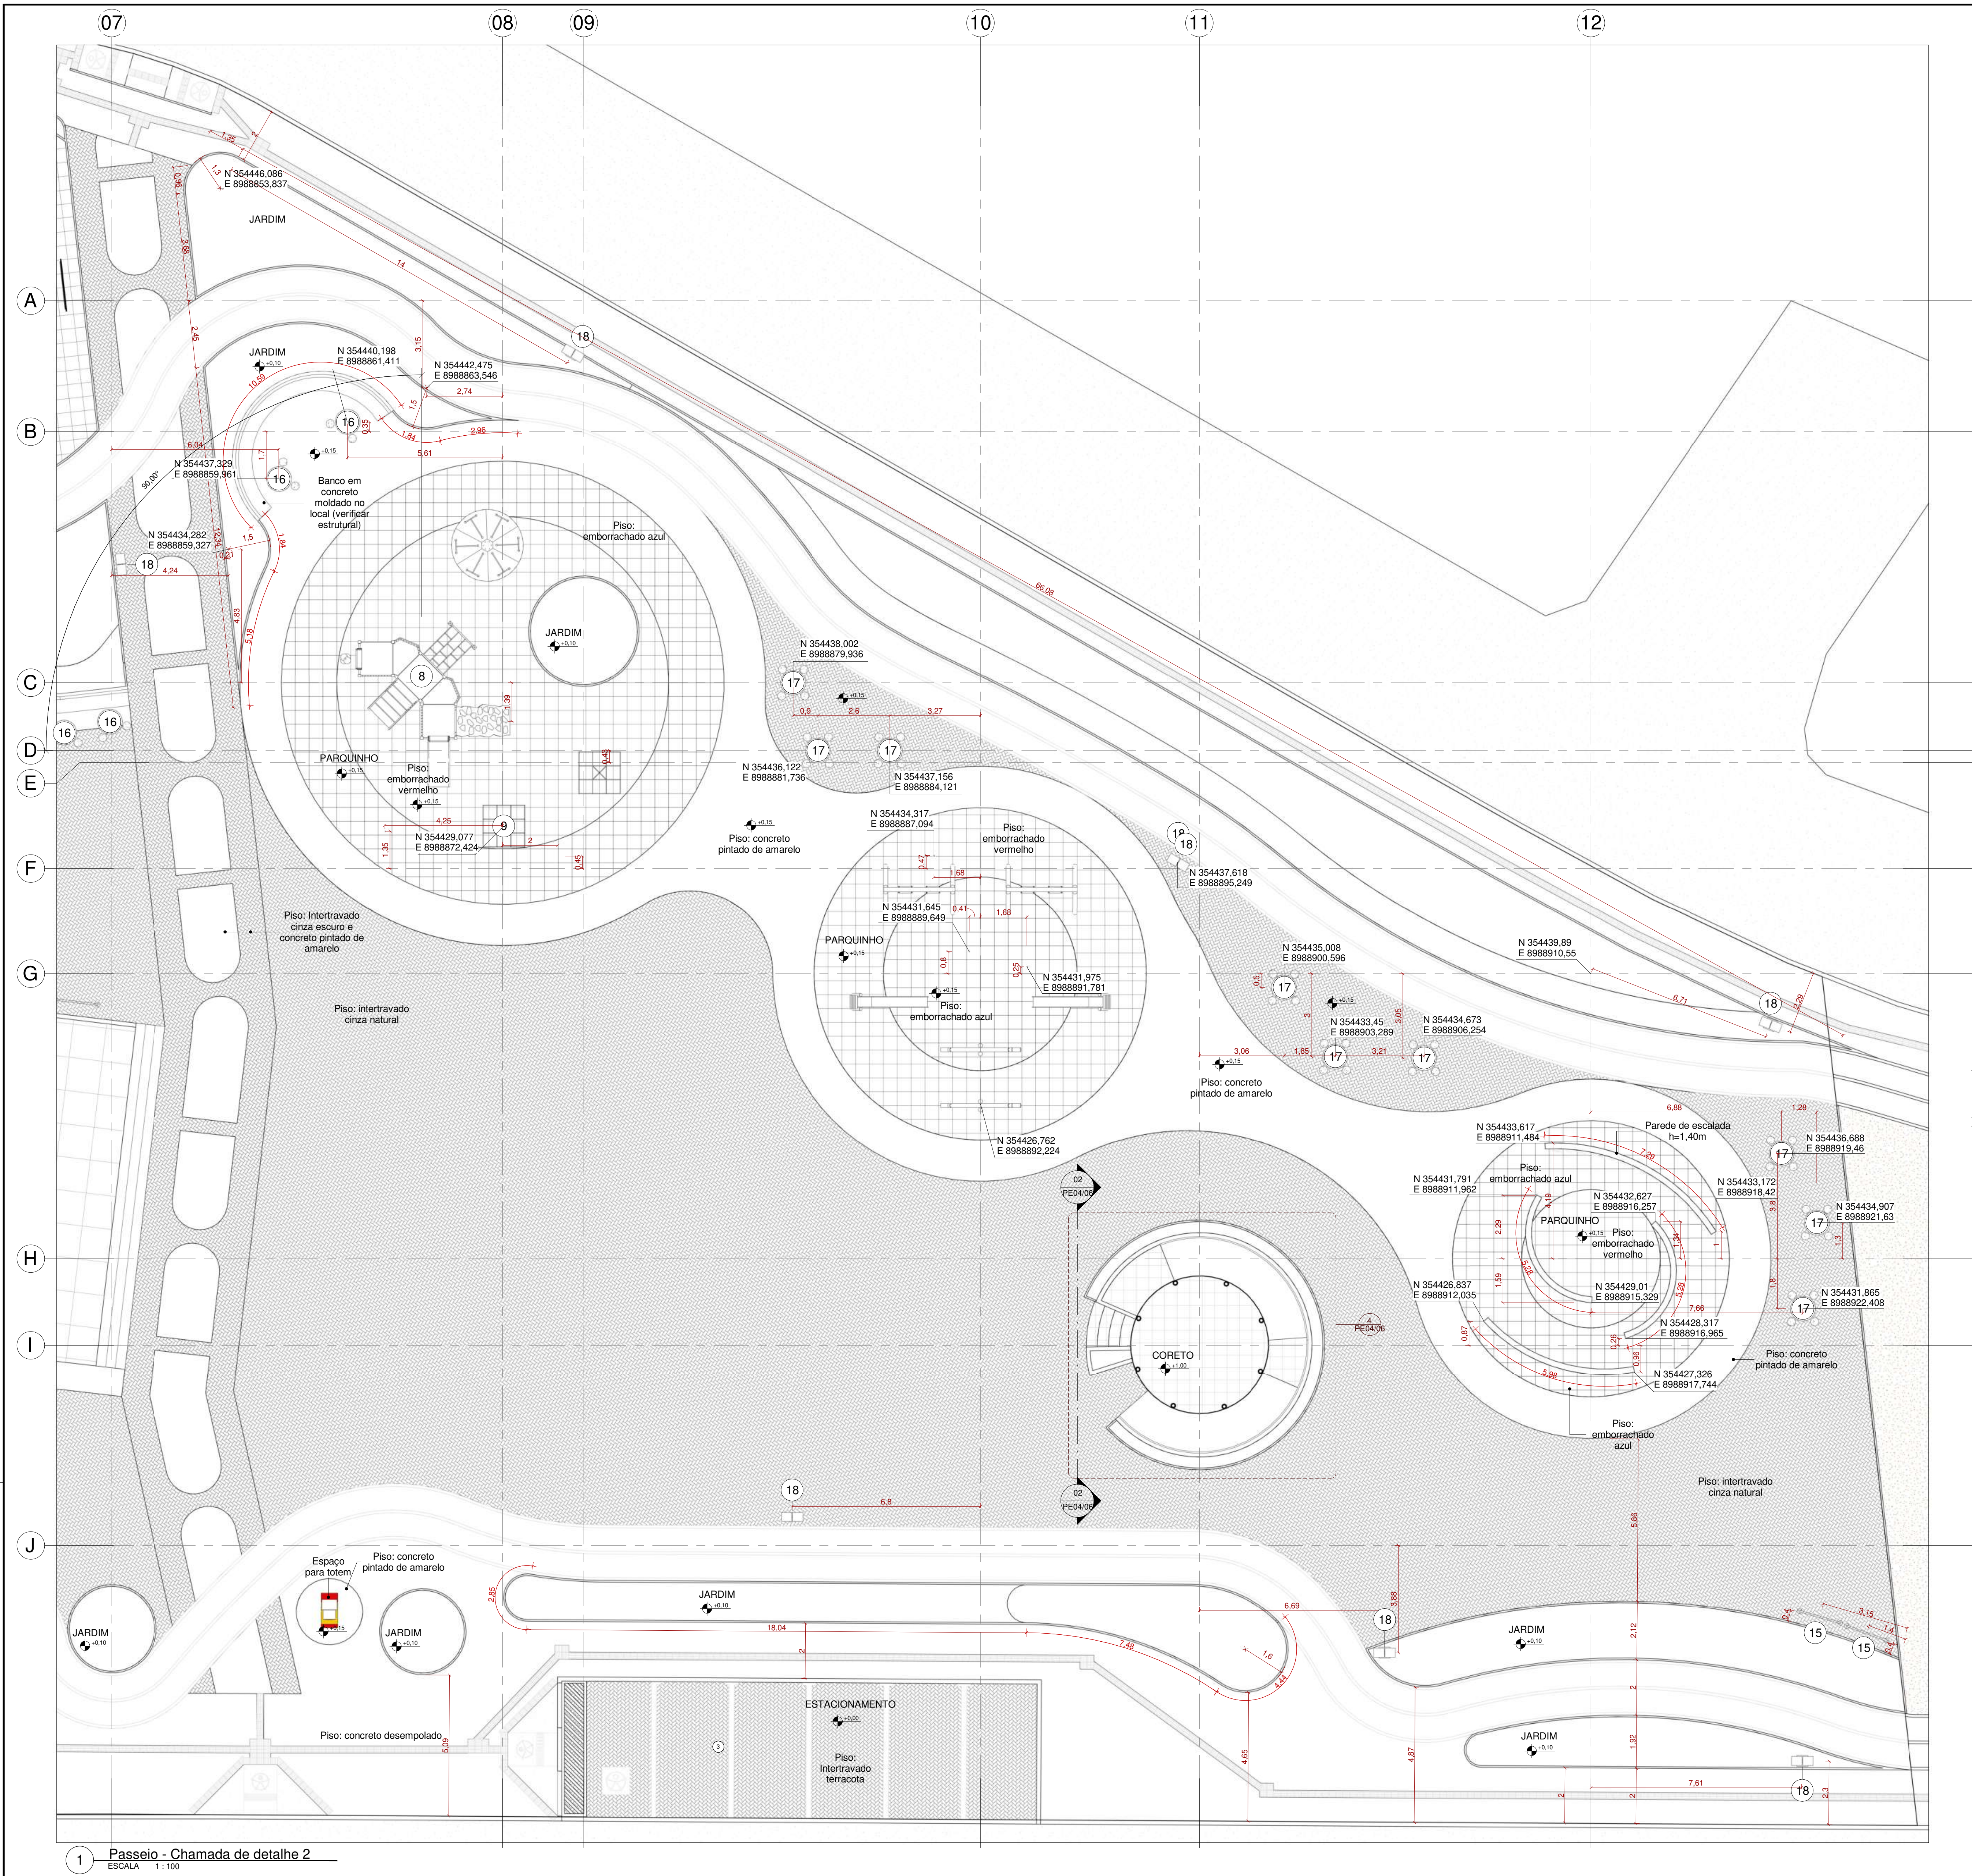

1 Passeio - Chamada de detalhe 2
ESCALA 1:100

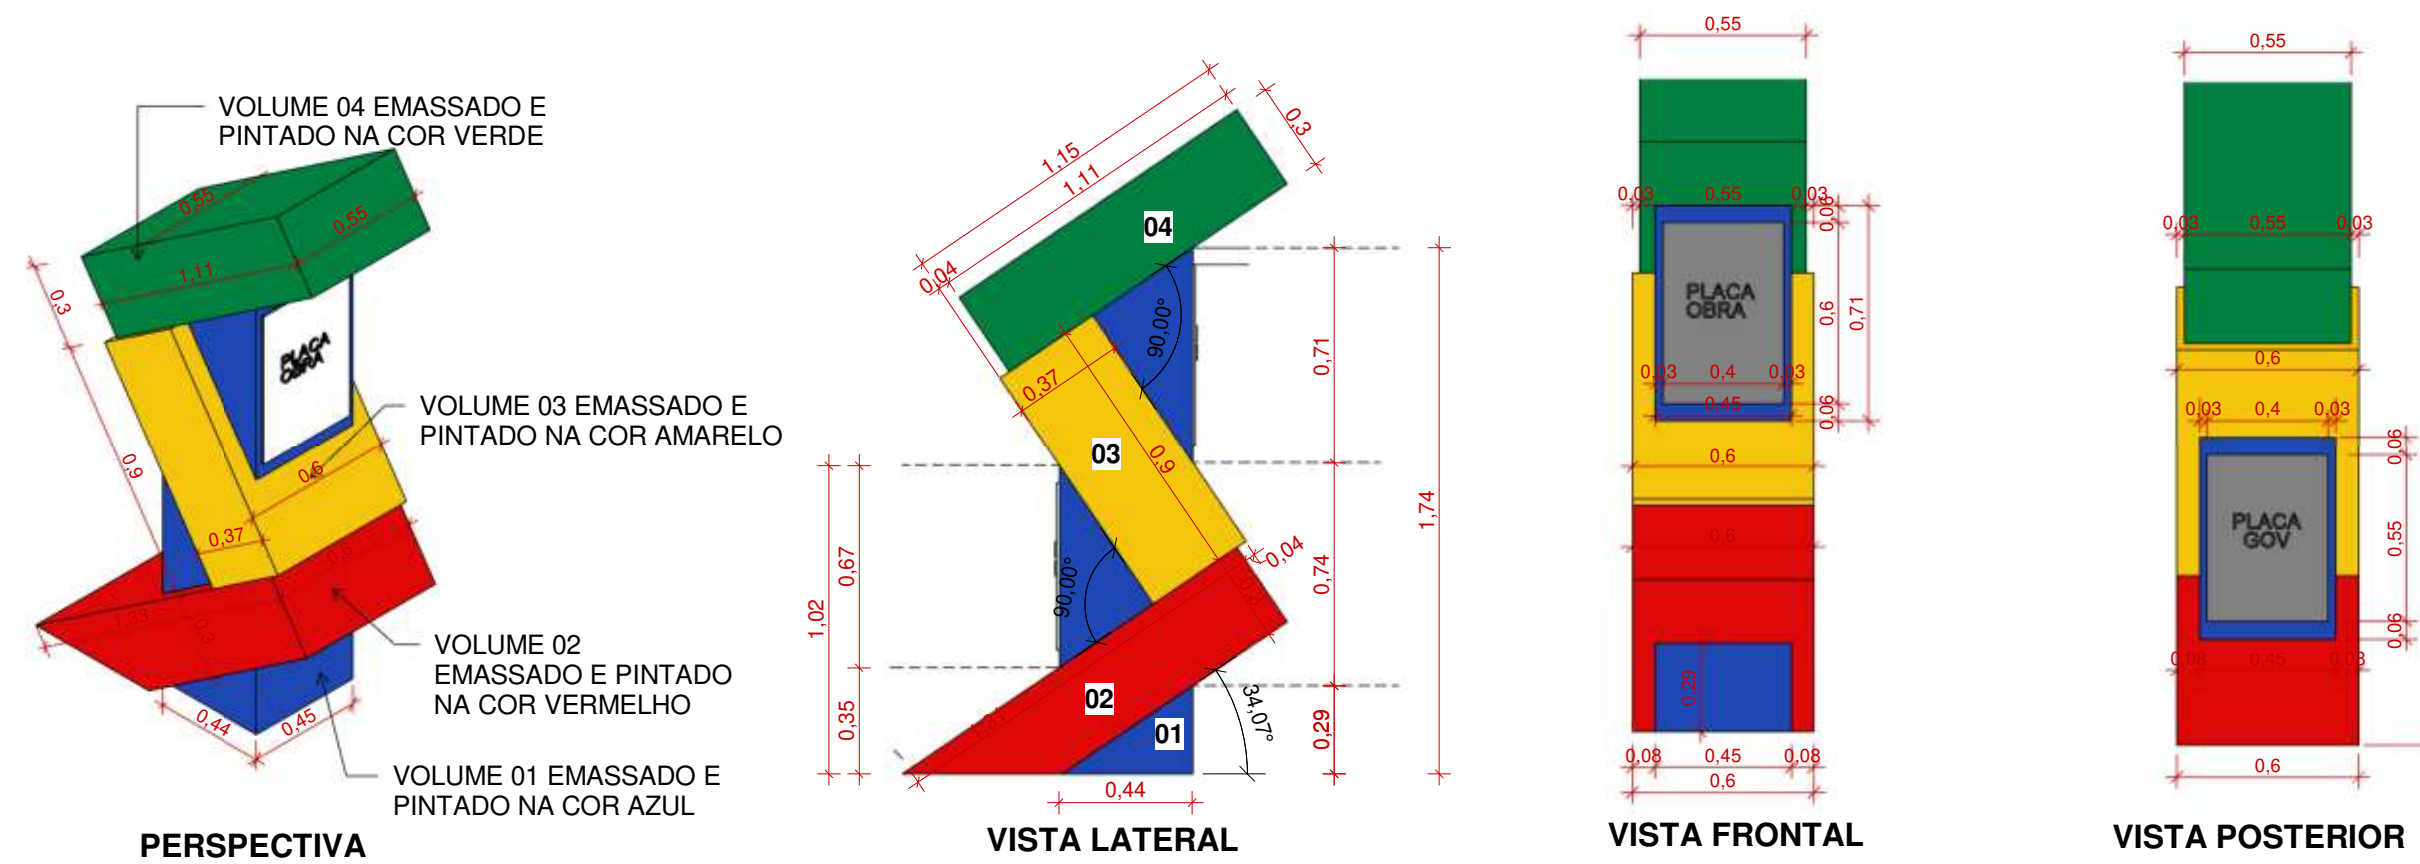

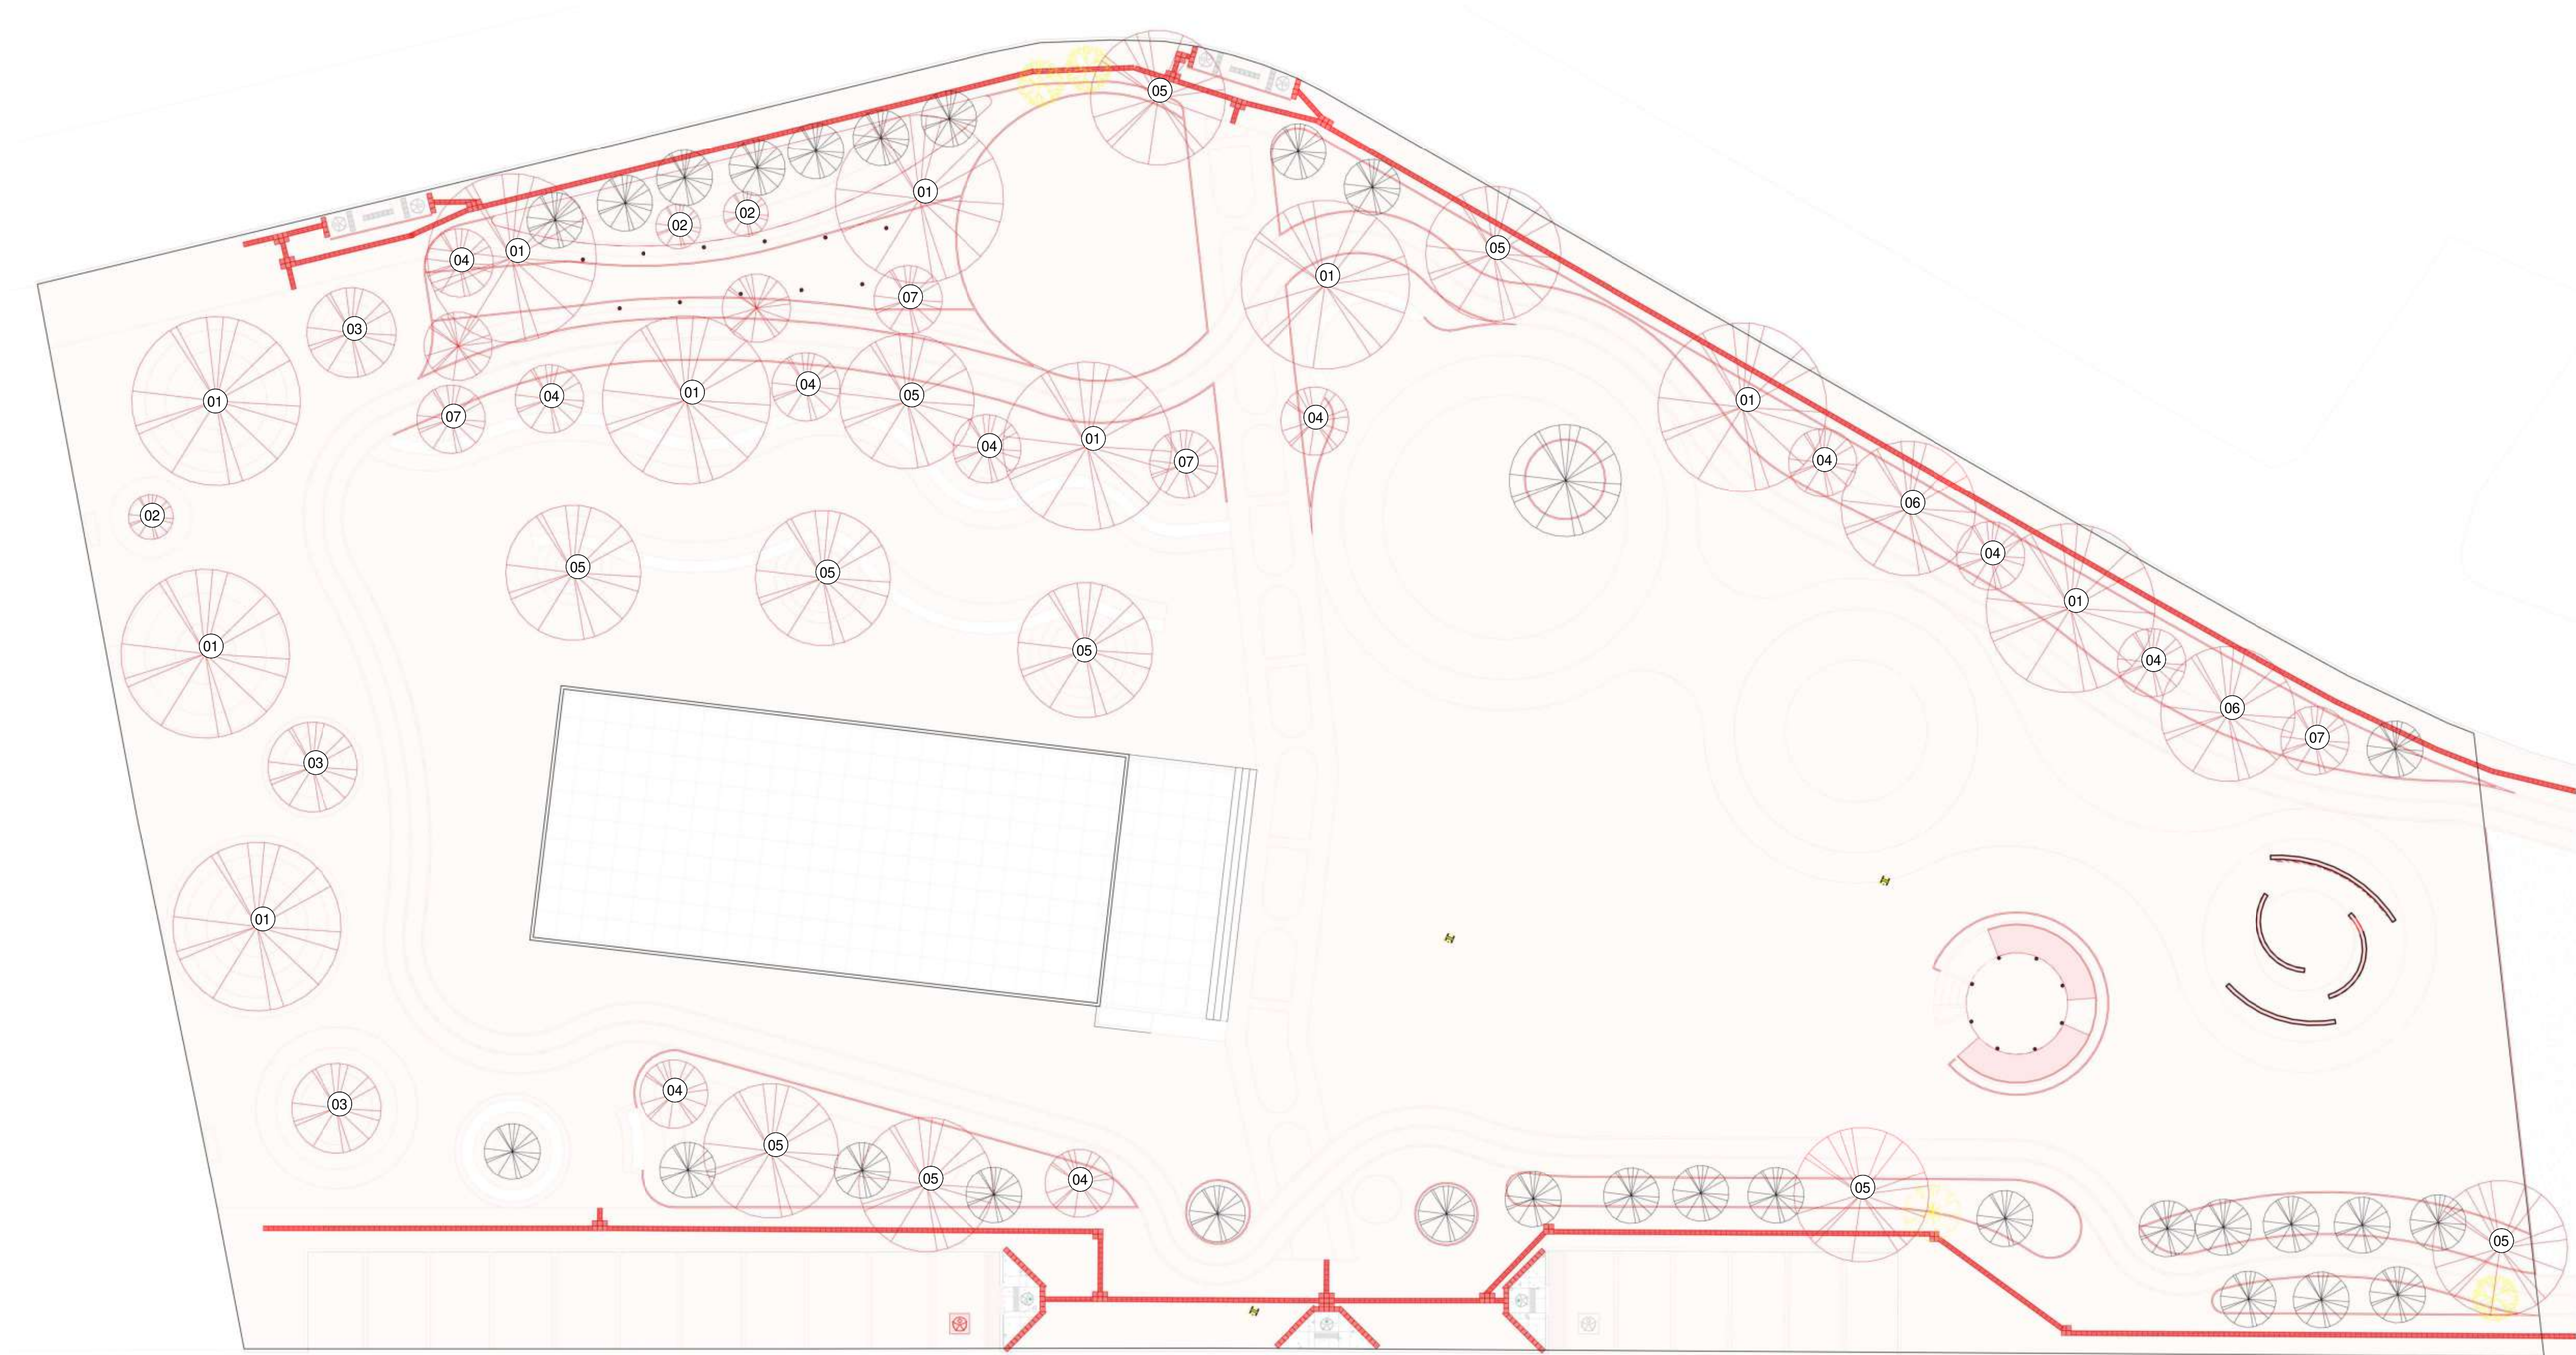


1 Vegetação Arbórea - Supressão

ESCALA 1:200

LEGENDA DE PLANTA DE REFORMA

	A DEMOLIR
	A CONSTRUIR
	EXISTENTE

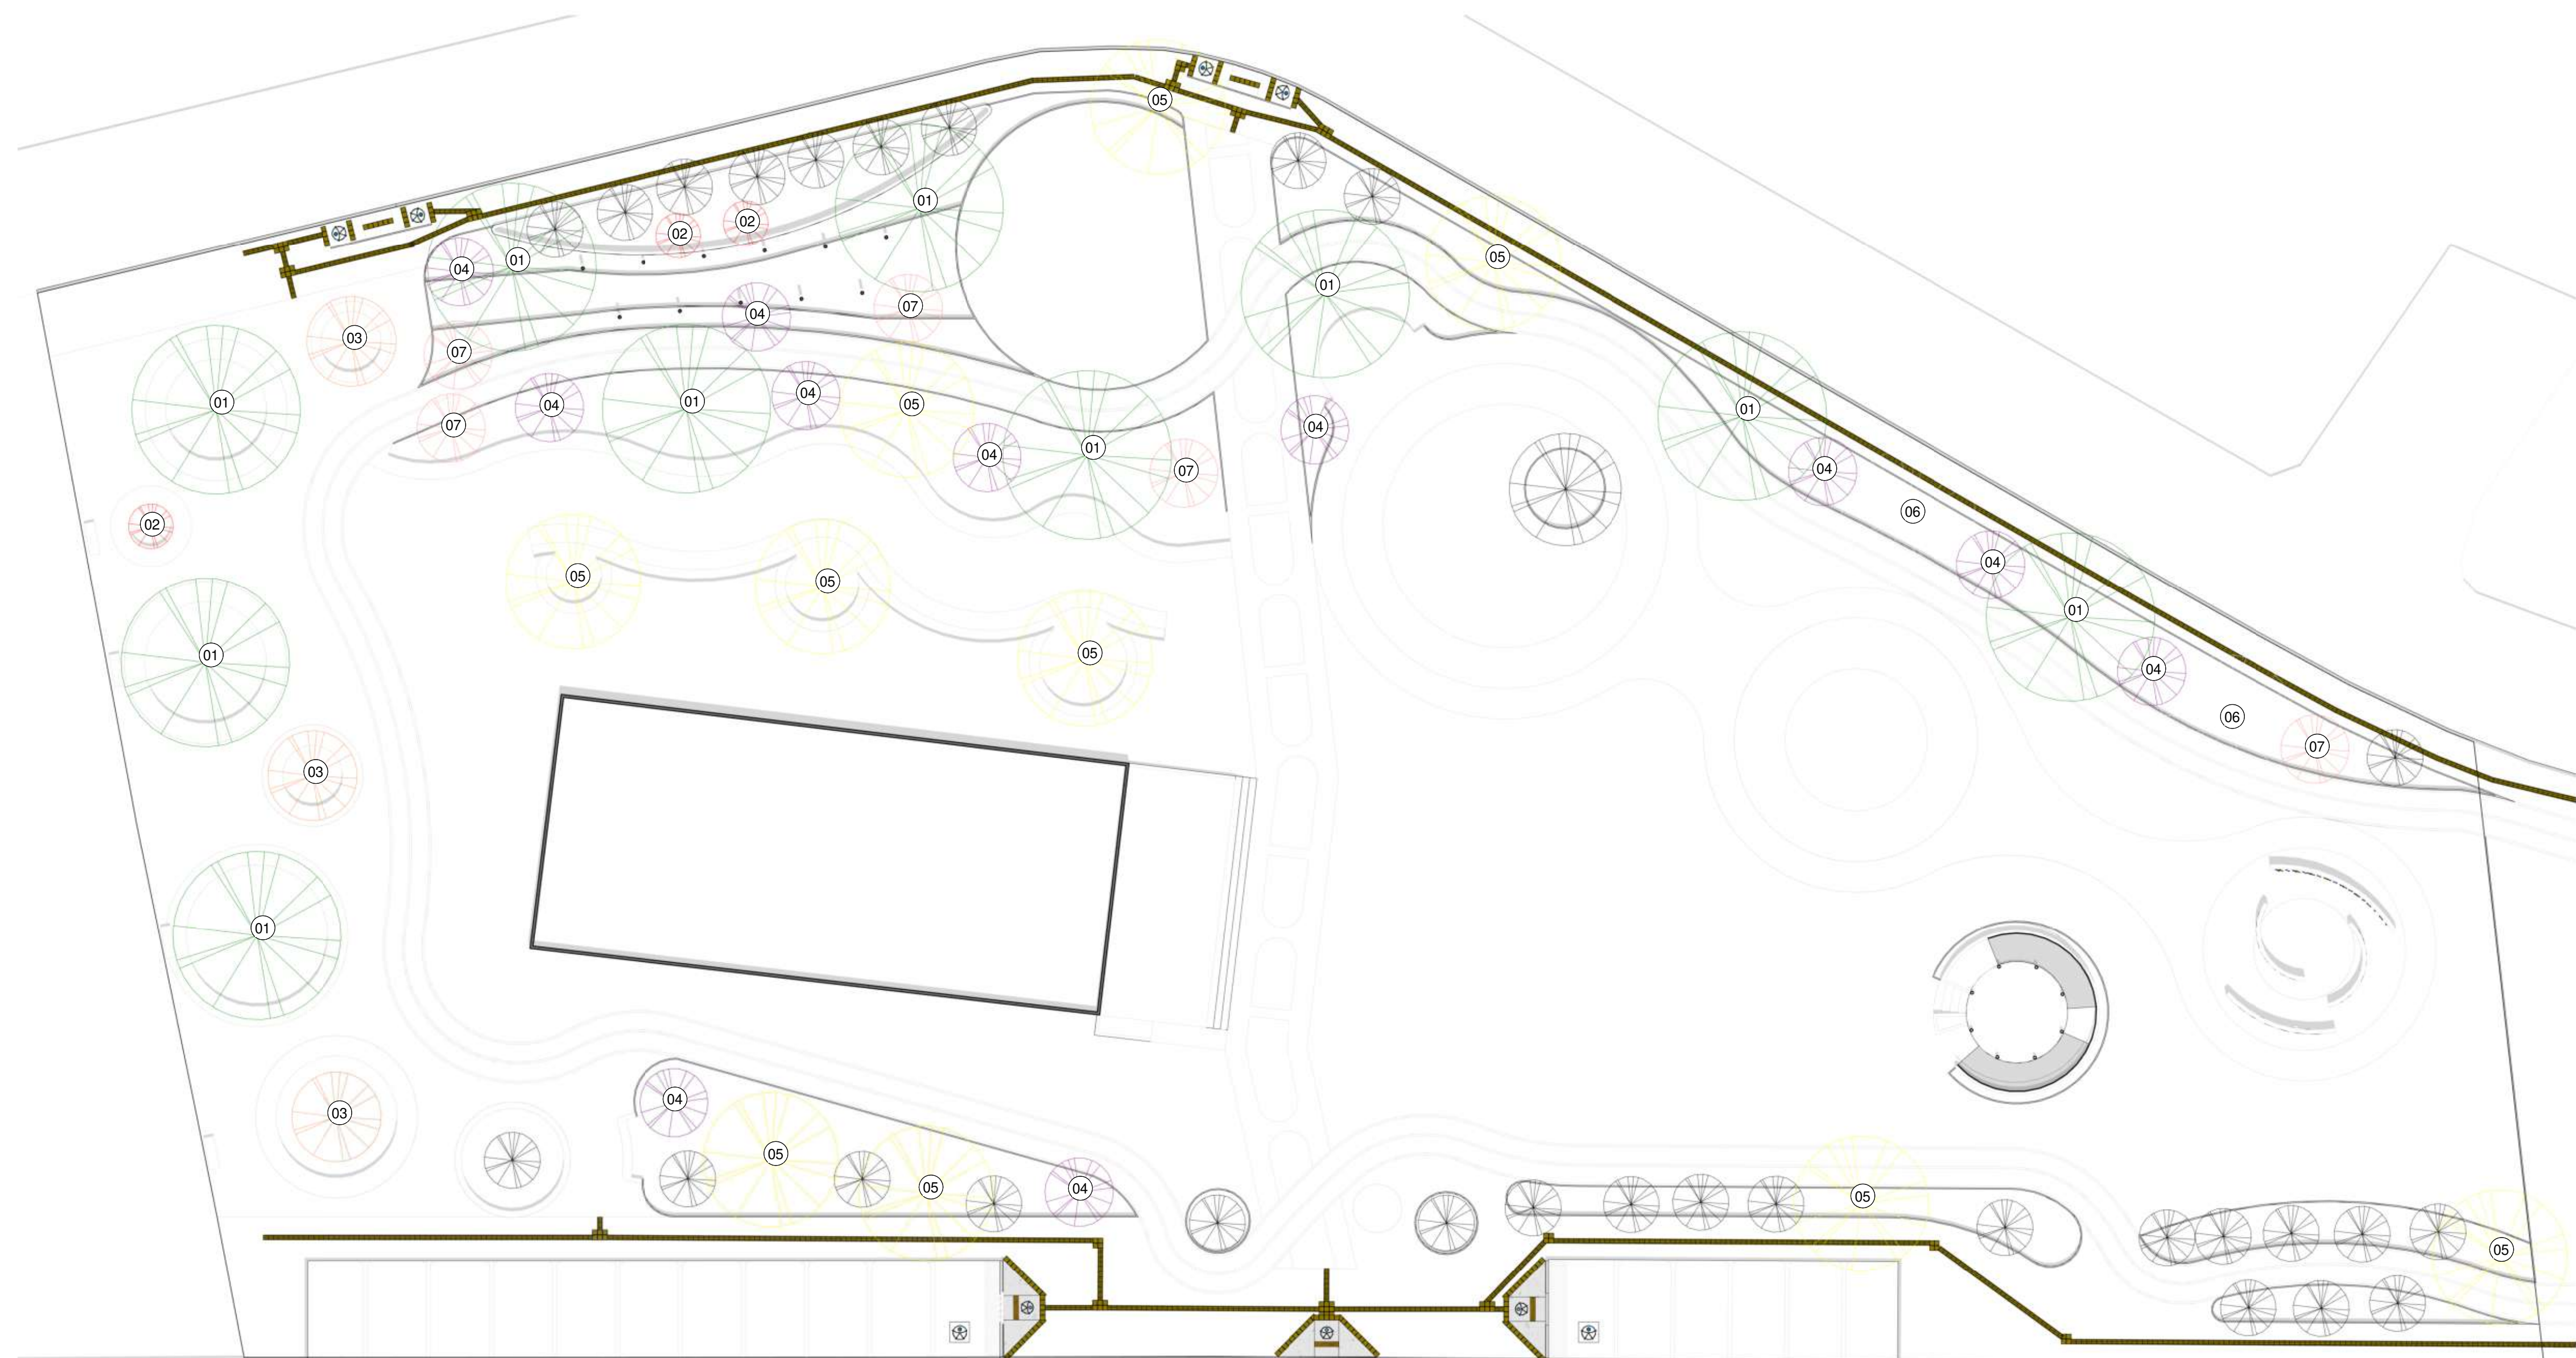

2 Vegetação Arbórea - Final

ESCALA 1:200

MEMORIAL BOTÂNICO - ARBÓREAS			
COD.	Imagem	TIPO	QNTD
01		Oxi (Licania tomentosa)	10
02		Pitangueira (Eugenia uniflora)	3
03		Cajueiro (Anacardium occidentale)	3
04		Pata de Vaca de Flor Rosa (Bauhinia purpurea L.)	11
05		Crabeira (Tabebuia aurea)	10
06		IPÊ BRANCO (Tabebuia roseo-alba)	2
07		Rosedal Rosa (Lagerstroemia indica)	5

PREFEITURA MUNICIPAL DE PETROLINA
ADMINISTRAÇÃO SIMÃO DURANDO FILHO
SECRETARIA DE INFRAESTRUTURA E MOBILIDADE
SECRETARIO MUNICIPAL RODRIGO JACOBINA

PROPRIETARIO: RODRIGO JACOBINA SANTOS, CPF: 004.574.715-17			
RESPONSÁVEL TÉCNICO DO PROJETO: JOÃO PAULO DE CASTRO ALMEIDA NEVES, ENGENHEIRO CIVIL, INSC. Nº 11.003.011-1			
RESPONSÁVEL TÉCNICO PELA OBRA:			
LOCAL: LAT.: 9° 8'40.76"S LONG.: 40°19'29.36"O			
PROJETO: Projeto Executivo			
ART/RHT	ASSUNTO:	Nº DA FOLHA:	
RESPONSÁVEL TÉCNICO: JOÃO PAULO DE CASTRO ALMEIDA NEVES, ENGENHEIRO CIVIL, INSC. Nº 11.003.011-1	VEGETAÇÃO ARBÓREA	PE05/06	
DATA:	ESCALA:	OBSERVAÇÃO:	
JUN/2020	Como indicado	DIREITOS AUTORAIS RESERVADOS NA FORMA DA LEI 5766, ESTE PROJETO NÃO PODE SER UTILIZADO PARA OUTRAS OBRAS SEM APROVAÇÃO DO CONSTRUTOR ORIGINAL.	



VERIFICAÇÃO DAS ASSINATURAS



Código para verificação: 11A6-ACFB-11A4-D24E

Este documento foi assinado digitalmente pelos seguintes signatários nas datas indicadas:



IGOR FHILPE DE CASTRO ALMEIDA NEVES (CPF 065.XXX.XXX-58) em 30/06/2026 15:32:52

GMT-03:00

Papel: Parte

Emitido por: Sub-Autoridade Certificadora 1Doc (Assinatura 1Doc)

Para verificar a validade das assinaturas, acesse a Central de Verificação por meio do link:

<https://petrolina.1doc.com.br/verificacao/11A6-ACFB-11A4-D24E>