




1 CORTE 01
ESCALA: 1 : 75

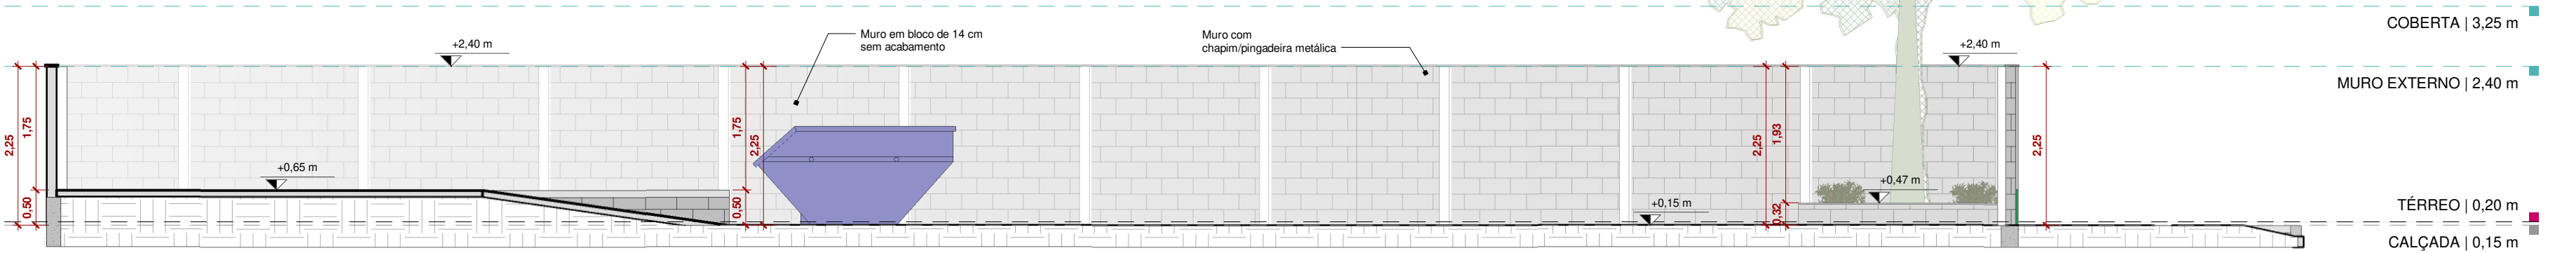


2 CORTE 02
ESCALA: 1 : 75

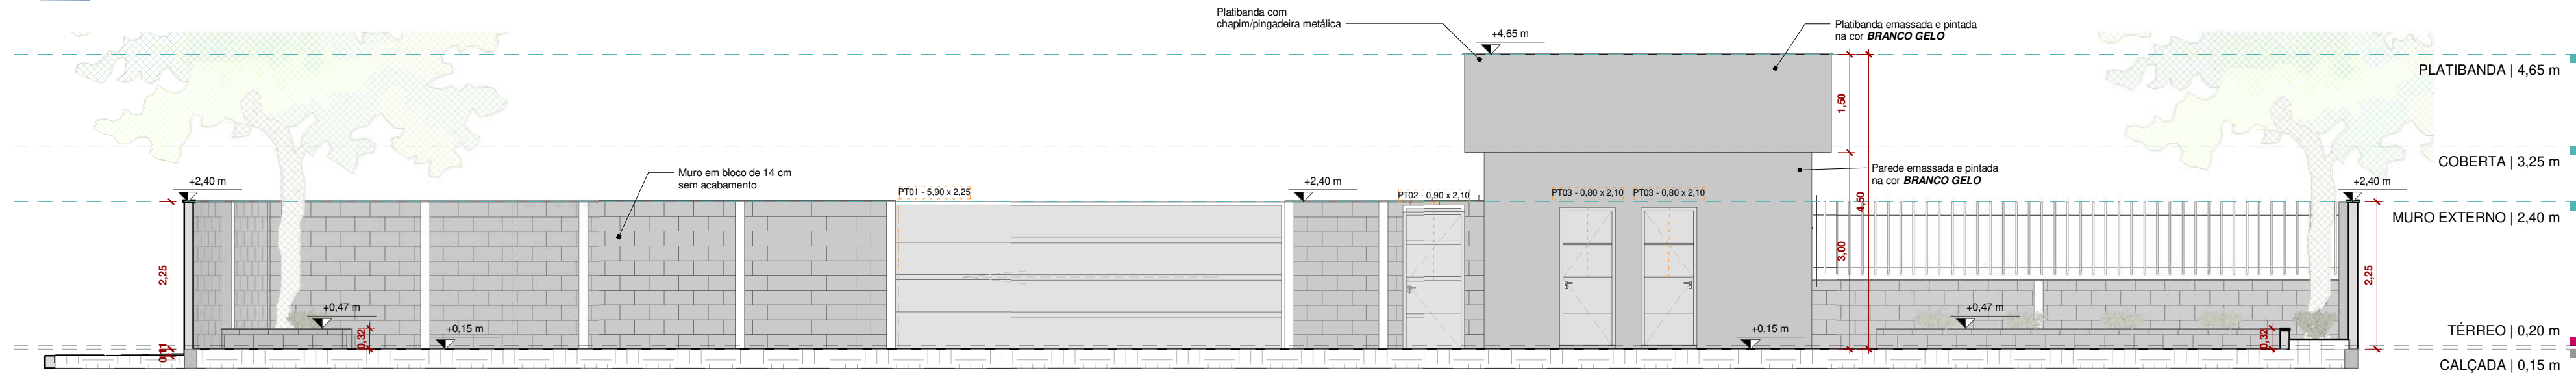

3 CORTE 03
ESCALA: 1 : 75

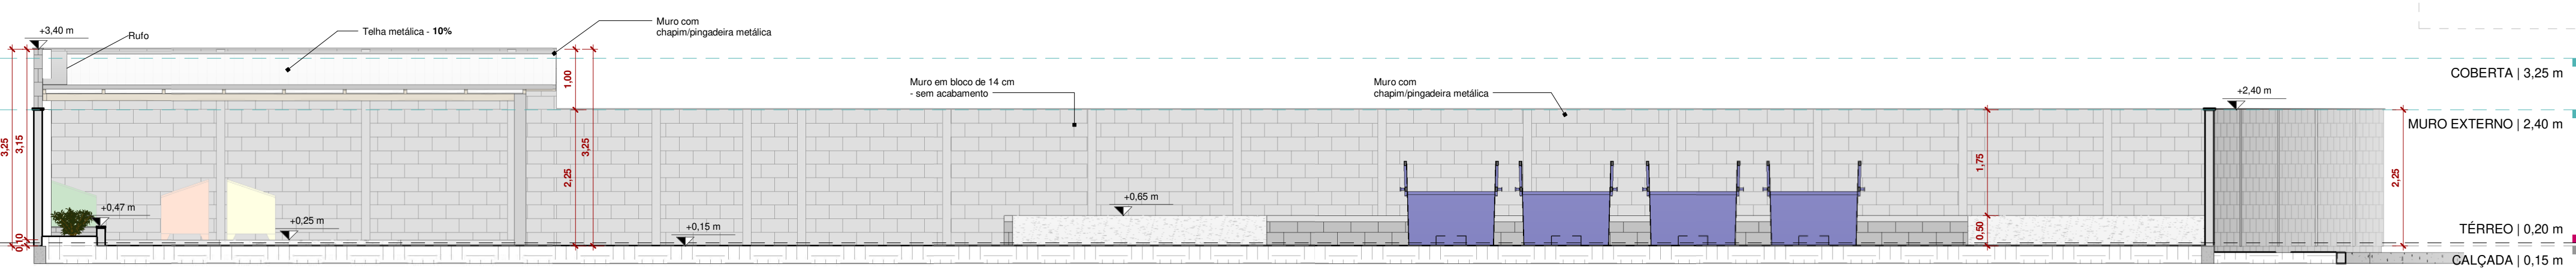


4 CORTE 04
ESCALA: 1 : 75

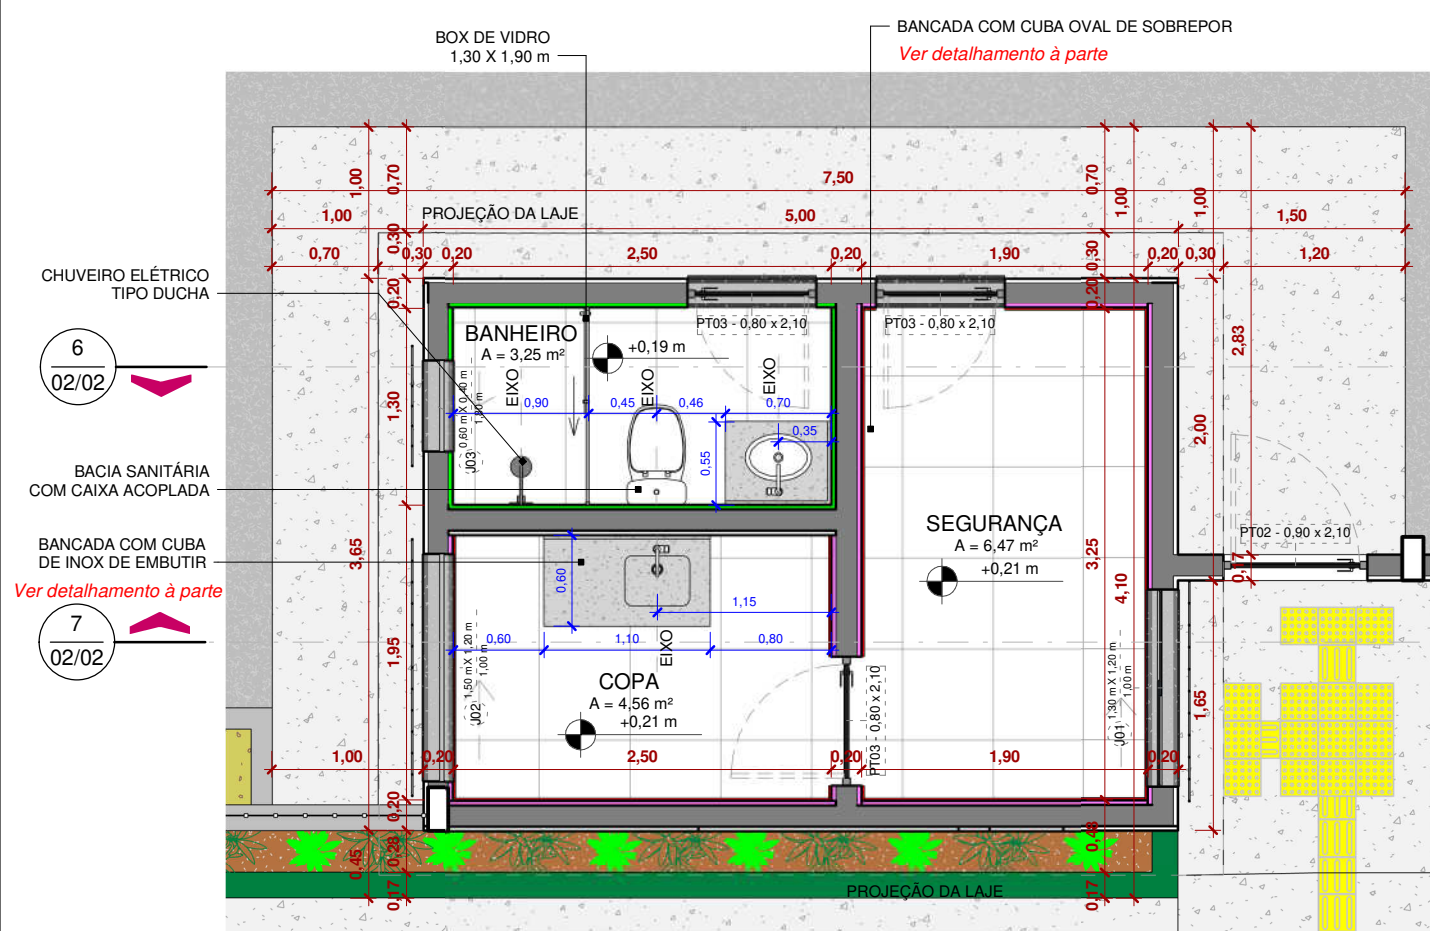


5 PLANTA BAIXA - EDIFICAÇÃO
ESCALA: 1 : 50

PAREDES		
Imagem	TPO	ÁREA (m²)
	Acabamento externo - Para pintura	113,91
	Acabamento interno - Para pintura	36,08
	Acabamento interno - Para revestimento cerâmico	25,11


RODAPÉS LINEARES		
IMAGEM	Tipo	COMPRIMENTO (m)
	RODAPÉ CERÂMICO 60X60 CM ACETINADO	13,63

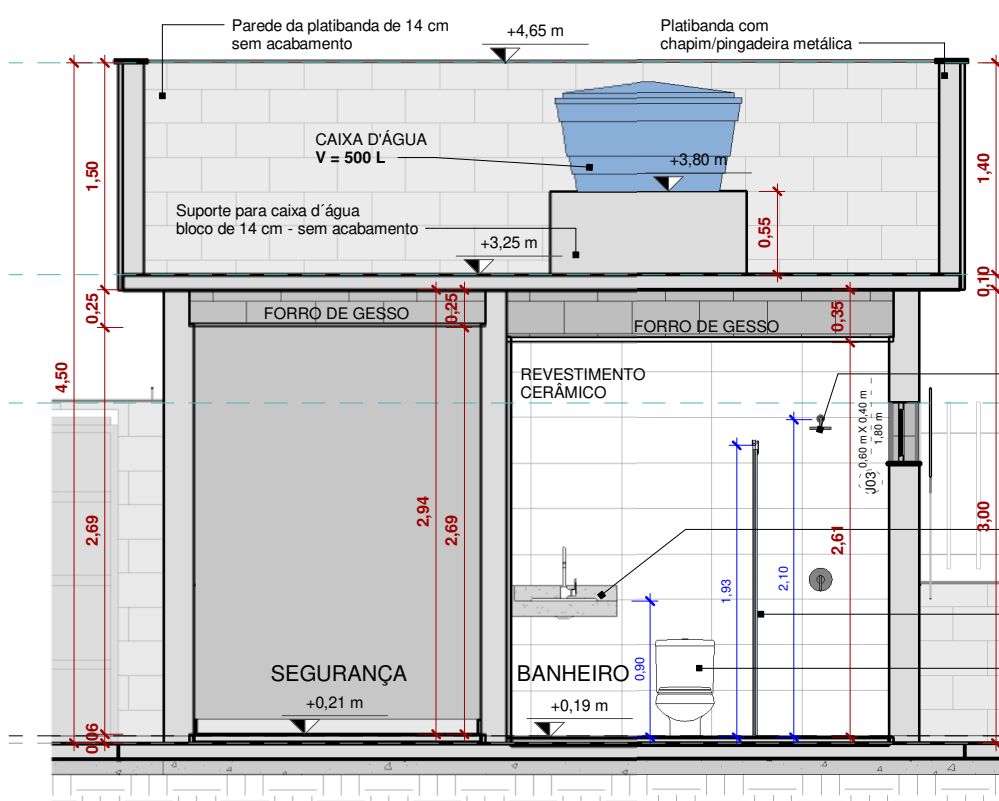


6 CORTE AA - EDIFICAÇÃO
ESCALA: 1 : 50

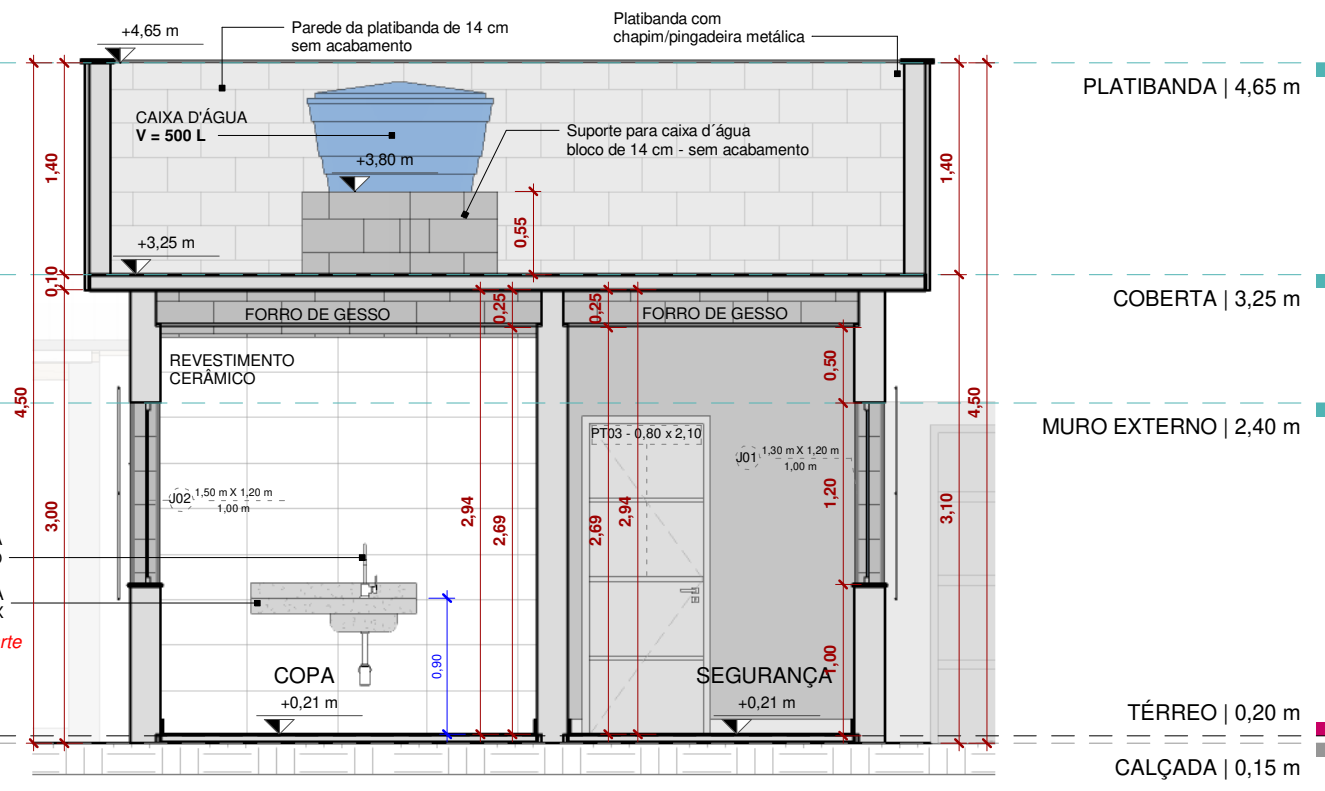

7 CORTE BB - EDIFICAÇÃO
ESCALA: 1 : 50

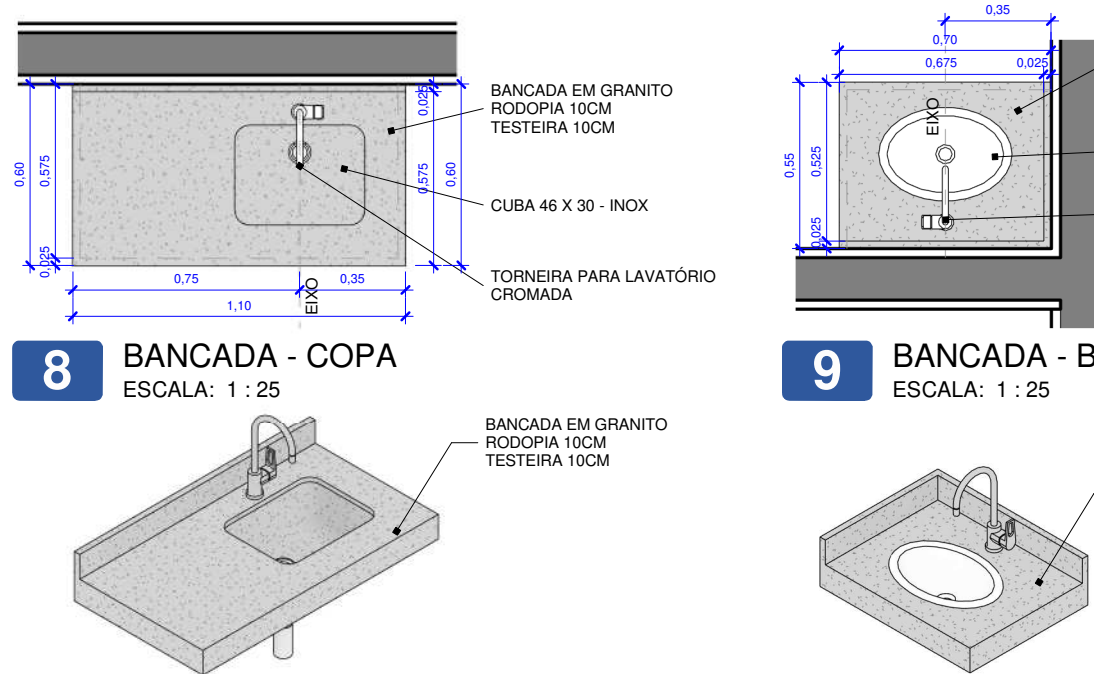

8.1 PERSPECTIVA - CUBA/COPA
ESCALA:

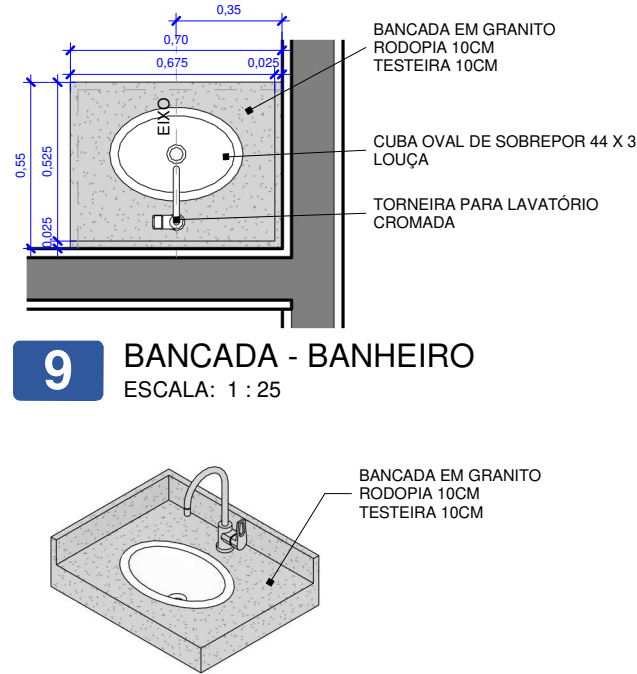

9.1 PERSPECTIVA - CUBA/BANHEIRO
ESCALA:

ESQUADRIAS / PORTAS					
INDICADOR	UND.	ALTURA	LARGURA	MODELO	DESCRIÇÃO
PT01	1	2,25 m	5,90 m	PORTÃO DE CORRER - 1 FOLHA	PORTÃO EM FERRO GALVANIZADO PINTADO DE BRANCO
PT02	1	2,10 m	0,90 m	ABRIR - 1 FOLHA	PORTÃO DE METAL PINTADO NA COR BRANCO
PT03	3	2,10 m	0,80 m	ABRIR - 1 FOLHA	PORTA EM ALUMÍNIO PINTADA NA COR BRANCO
TOTAL	5				

ESQUADRIAS / JANELAS					
INDICADOR	UND.	DIMENSÕES (cm)		MODELO	DESCRIÇÃO
		LARGURA	ALTURA		
J01	1	1,30 m	1,20 m	1,56	ESQUADRIA EM ALUMÍNIO BRANCO E VIDRO INCOLOR
J02	1	1,50 m	1,20 m	1,80	ESQUADRIA EM ALUMÍNIO BRANCO E VIDRO INCOLOR
J03	1	0,60 m	0,40 m	0,24	ESQUADRIA EM ALUMÍNIO BRANCO E VIDRO INCOLOR
TOTAL	3			3,60	

FORROS		
Tipo	ÁREA (m²)	Ambiente
FORRO DE GESSO	3,48	BANHEIRO
FORRO DE GESSO	6,47	SEGURANÇA
FORRO DE GESSO	4,63	COPA

TELHADOS	
DESCRIÇÃO	ÁREA (m²)
Telhado em telhas metálicas trapezoidais termoacústicas	46,98

ACABAMENTO CANTEIROS	
Tipo	ÁREA (m²)
Acabamento acima dos canteiros externos	2,36
Acabamento acima dos canteiros internos	6,45

MEIO FIO	
TIPO	Comprimento
Meio-fio reto 15cm	17,64 m

PISO TÁTIL	
TIPO	CONTAGEM
ALERTA 25X25 cm	68
DIRECIONAL 25X25 cm	75

PINTURA E REVESTIMENTO	
Material: Nome	Material: Área
CERÂMICA 35X45 CM ACETINADO	25,11 m²
ECOPONTO - AMARELO	2,89 m²
ECOPONTO - AZUL	3,21 m²
ECOPONTO - BRANCO GELO	75,78 m²
ECOPONTO - BRANCO GELO - INTERNO	36,08 m²
ECOPONTO - VERDE	28,1 m²
ECOPONTO - VERMELHO	3,92 m²

BLOCO	
TPO	ÁREA (m²)
BLOCO 14 CM - CAIXA D'ÁGUA	1,35
BLOCO 14 CM - CANTEIROS EXTERNOS	4,85
BLOCO 14 CM - CANTEIROS INTERNOS	10,83

PISOS	
Tipo	ÁREA (m²)
BRITA 5 CM	682,14
CONCRETO	91,23
CONCRETO ARMADO	227,86
PEITORIL GRANITO	0,75
PISO CERAMICO 45X45CM ACETINADO	13,95
RADIER - GUARITA	23,78
SOLEIRA GRANITO	0,37

VEGETAÇÃO			
Imagem	Tipo	Contagem	Marca
	DIANELLA	13	1
	ESPADA DE SÃO JORGE	12	2
	IPÊ AMARELO	4	3
	MOREIA	18	4

FORRAÇÃO		
Imagem	TIPO	ÁREA (m²)
	SEIXO BRITADO	45,81

PREFEITURA MUNICIPAL DE PETROLINA
ADMINISTRAÇÃO SIMÃO DURANDO FILHO



SECRETARIA DE INFRAESTRUTURA E MOBILIDADE
SECRETARIO MUNICIPAL RODRIGO JACOBINA

PROPRIETÁRIO - RODRIGO JACOBINA - CPF: 034.574.715-17
RESPONSÁVEL TÉCNICO DO PROJETO - IGOR FILIPE DE CASTRO ALMEIDA NEVES - ENGENHEIRO CIVIL RN CREA nº 052106211-0

LOCAL:
{9°21'52.02"S; 40°32'20.49"O}, QUATI, PETROLINA - PE

PROJETO:
PROJETO EXECUTIVO - ECOPONTO

OBSERVAÇÃO:
Não

ASSUNTO:
CORTES, ELEVACÕES, PLANTA BAIXA - EDIFICAÇÃO, CORTES - EDIFICAÇÃO, DETALHES DE BANCADAS E TABELAS DE QUANTITATIVOS

Nº DA FOLHA:
02/02

DIREITOS AUTORAIS RESERVADOS NA FORMA DA LEI 5714, ESTE PROJETO NÃO PODE SER UTILIZADO PARA AMPLIAÇÕES OU CONSTRUÇÕES SIMILARES.

QUADRO DE ÁREAS:
ÁREA DO TERRENO: 1056,29 m²
ÁREA CONSTRUÍDA: 58,36 m²
ÁREA DA COBERTA: 70,96 m²
ÁREA PERMEÁVEL: 714,61 m² (87,65%)
TAXA DE OCUPAÇÃO (TO): 6,68%
COEFICIENTE DE APROVEITAMENTO (CA): 0,065

DATA:
09/07/2026

ESCALA:
COMO INDICADO



VERIFICAÇÃO DAS ASSINATURAS



Código para verificação: E5C4-E961-9494-B314

Este documento foi assinado digitalmente pelos seguintes signatários nas datas indicadas:



IGOR FHILPE DE CASTRO ALMEIDA NEVES (CPF 065.XXX.XXX-58) em 15/07/2026 11:46:03

GMT-03:00

Papel: Parte

Emitido por: Sub-Autoridade Certificadora 1Doc (Assinatura 1Doc)

Para verificar a validade das assinaturas, acesse a Central de Verificação por meio do link:

<https://petrolina.1doc.com.br/verificacao/E5C4-E961-9494-B314>