


TABELA DE EQUIPAMENTOS - ACADEMIA DO IDOSOS (EMPRESA ZIOBER)


SÍMBOLO	QUANTITATIVO
	01
	01
	01
	01
	01
	01
	01
	01

TABELA DE EQUIPAMENTOS - ACADEMIA DE MUSCULAÇÃO (EMPRESA MUDE)


SÍMBOLO	QUANTITATIVO
	01
	01
	01
	01
	01
	01
	01
	01
	01
	01
	01
	01

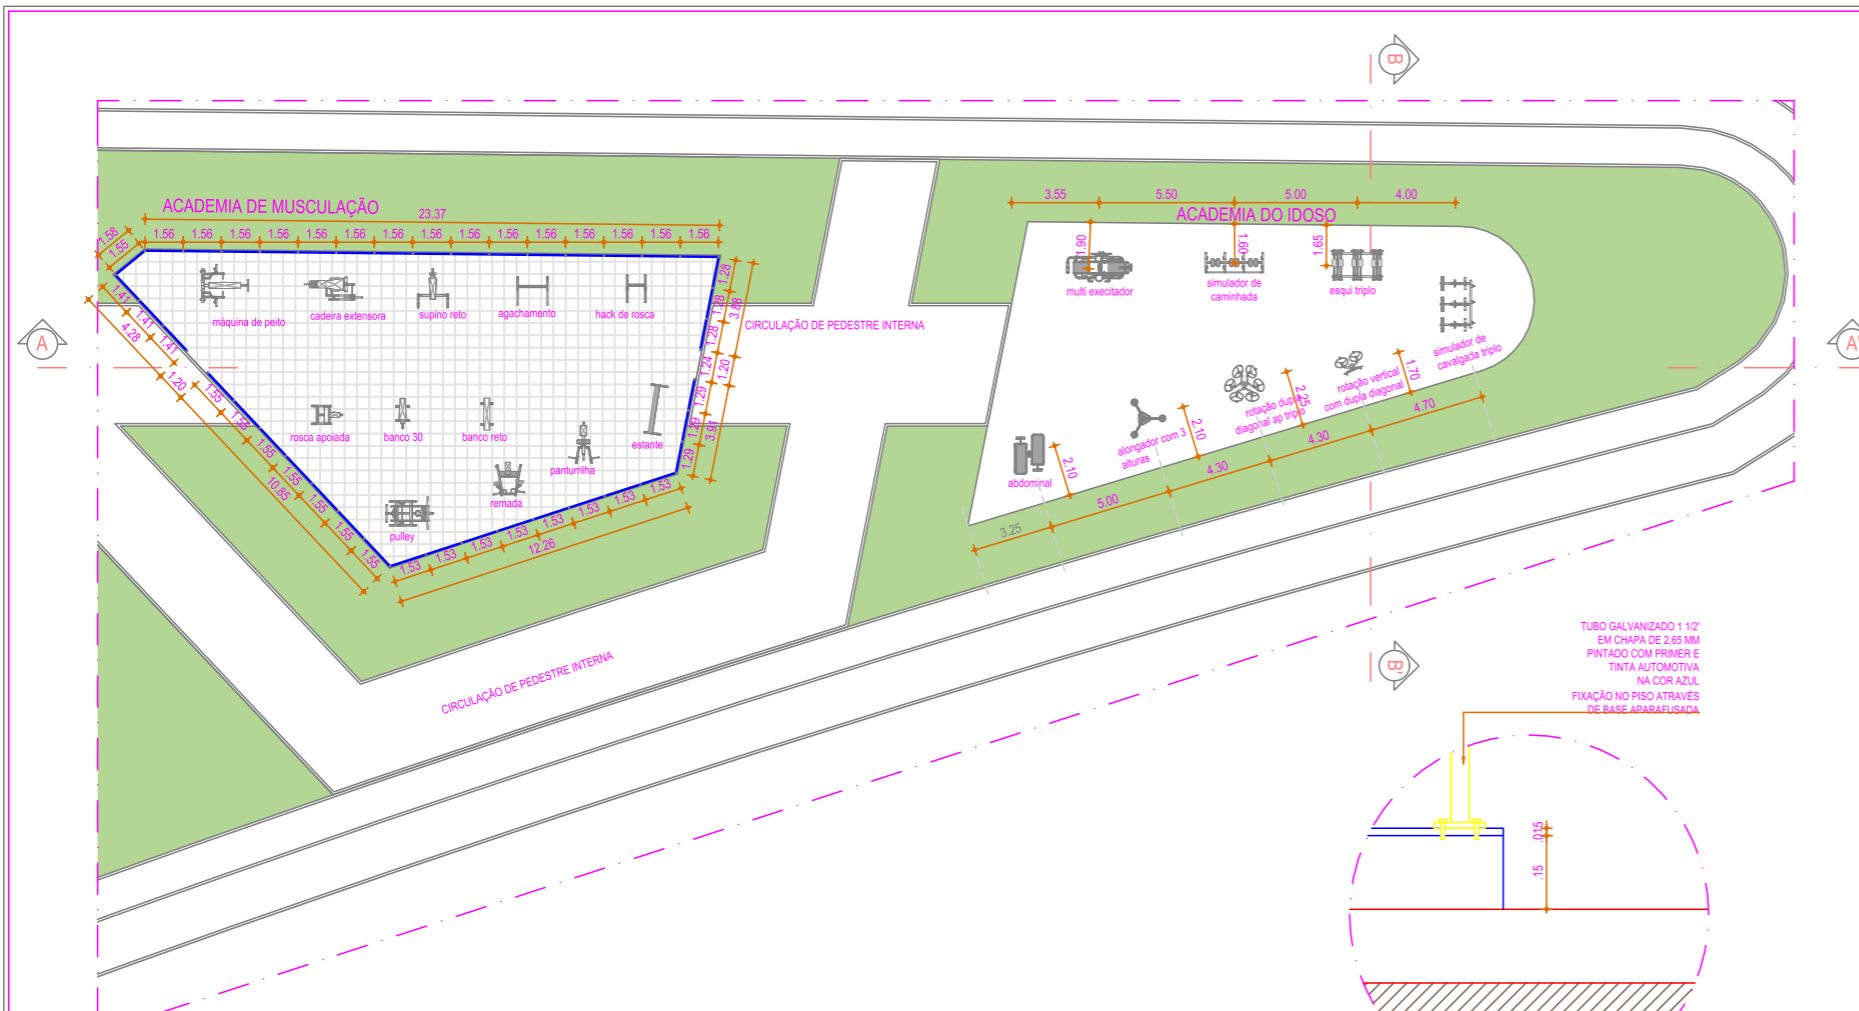


01 PLANTA BAIXA - ACADEMIA DE MUSCULAÇÃO E ACADEMIA DE IDOSO
ESC. 1/200

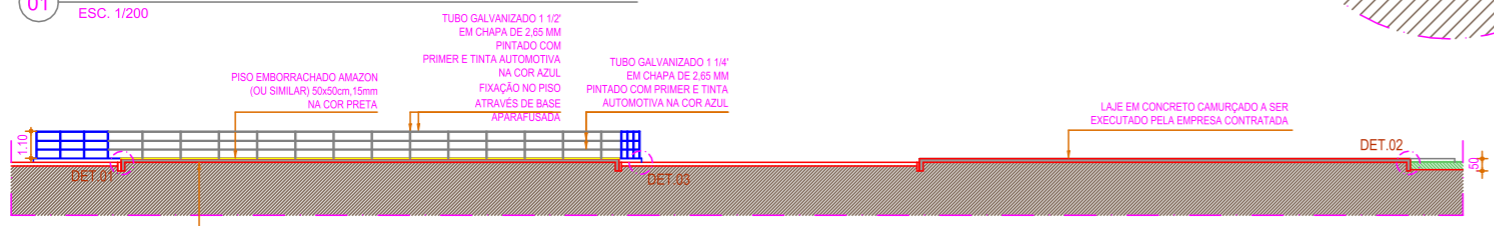

02 CORTE AA' - ACADEMIA DE MUSCULAÇÃO E ACADEMIA DE IDOSO
ESC. 1/200

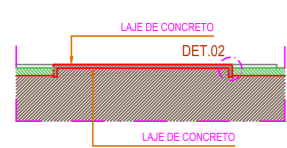

03 CORTE BB' - ACADEMIA DE MUSCULAÇÃO E ACADEMIA DE IDOSO
ESC. 1/200

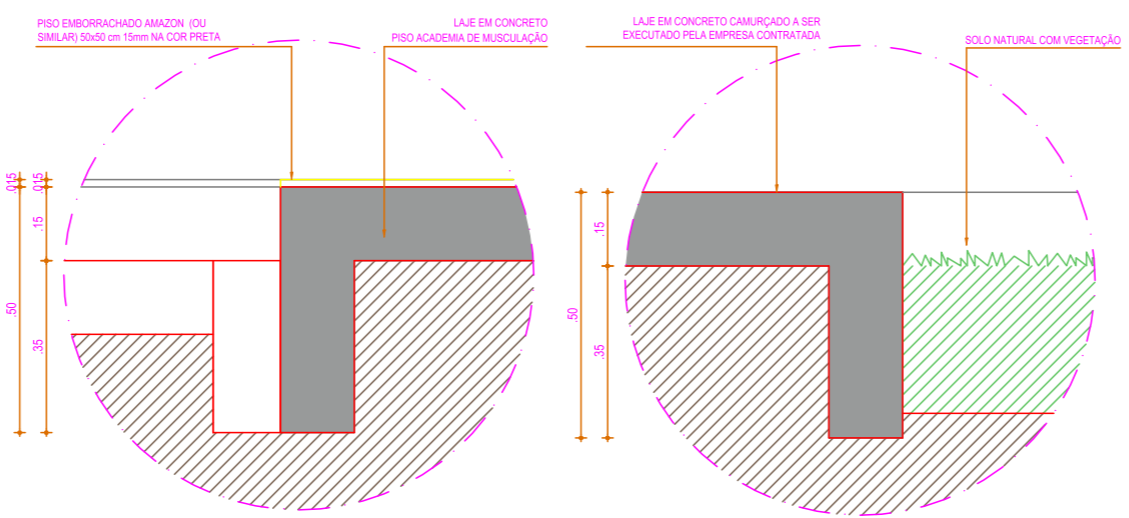

04 DETALHE 01
ESC. 1/10

05 DETALHE 02
ESC. 1/10

06 DETALHE 03
ESC. 1/10

REVISÃO:	DESCRIÇÃO:	DATA:
 PREFEITURA DO JABOATÃO DOS GUARARAPES SECRETARIA DE MUNICIPAL DE INFRAESTRUTURA SECRETARIA EXECUTIVA DE SANEAMENTO E DE ELABORAÇÃO DE PROJETOS DE OBRAS GERÊNCIA DE PROJETOS		
OBRA/PROJETO: PROJETO DO PARQUE DA CIDADE		
ENDEREÇO: CANTEIRO CENTRAL DA ANTIGA BR-101, CEDIDA PELO DER E DNIT, PRÓXIMO AO CENTRO CULTURAL MIGUEL ARRARES - JABOATÃO DOS GUARARAPES/PE		
CONTEÚDO: PROJETO EXECUTIVO DA ACADEMIA DE MUSCULAÇÃO E ACADEMIA DO IDOSO		
PROPRIETÁRIO: PREFEITURA MUNICIPAL DO JABOATÃO DOS GUARARAPES - PE CNPJ: 10.377.679/0001-96	ESCALA: 1/200 e 1/10	
RESPONSÁVEL TÉCNICO: ALEX SILVA RAMOS CREA PE: 25122-D/PE	DATA: ABRIL/2023	
ARQUIVO: PARQUE DA CIDADE JABOATÃO_Executivo_P02 e 03_Academia G08.09.10_R01.dwg	PRANCHA: 01/01	