
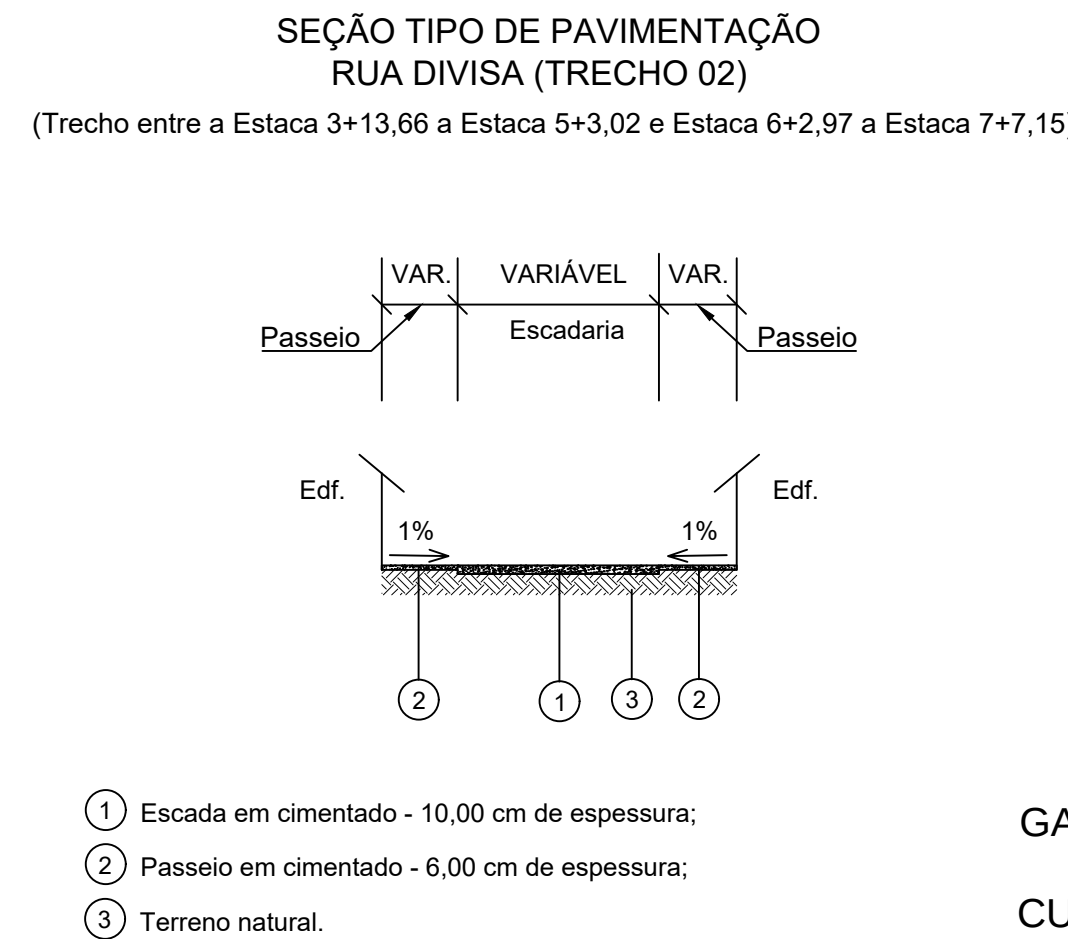
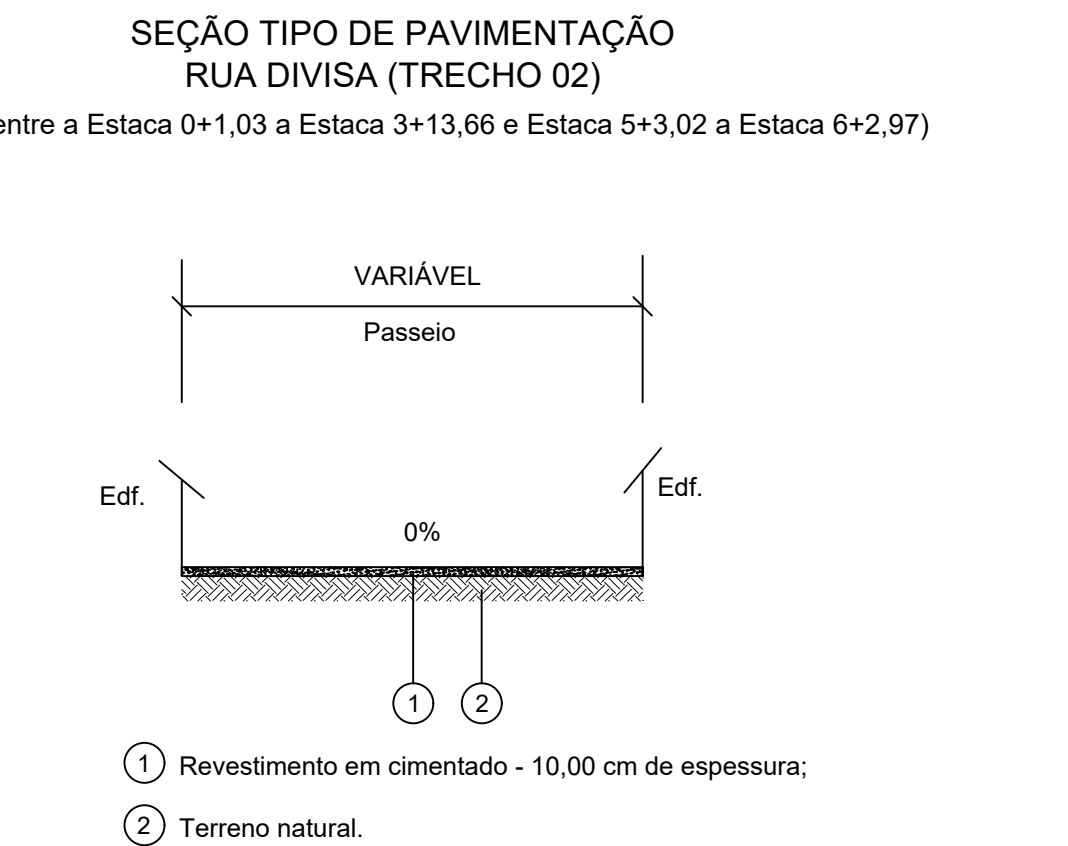
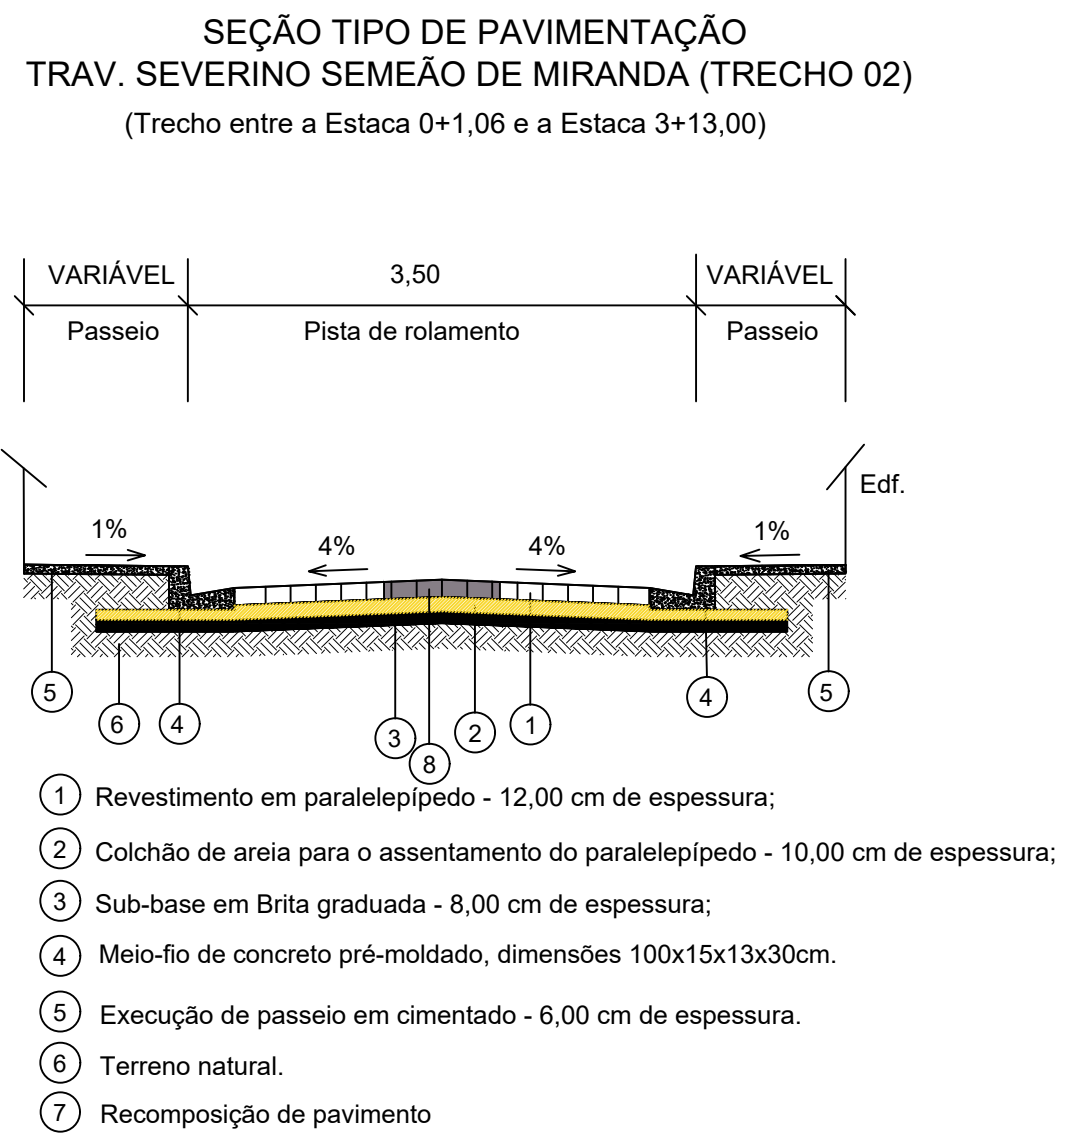
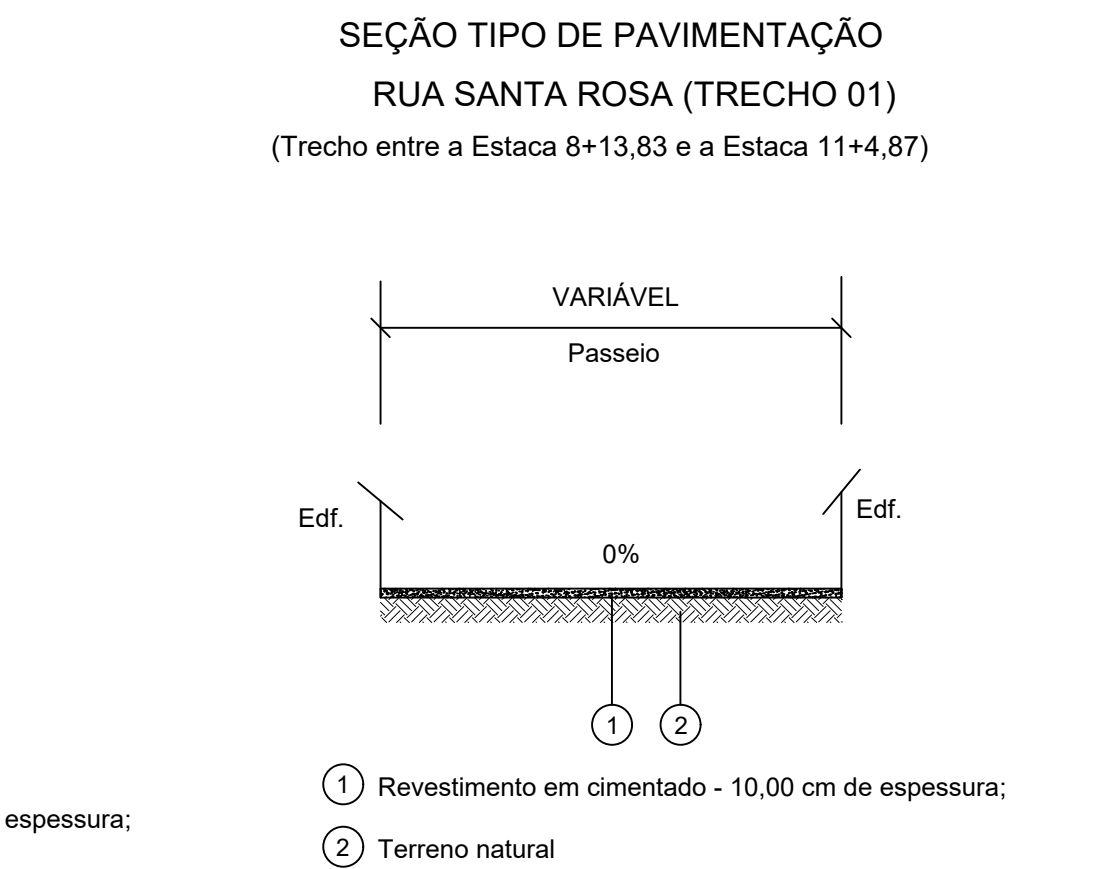
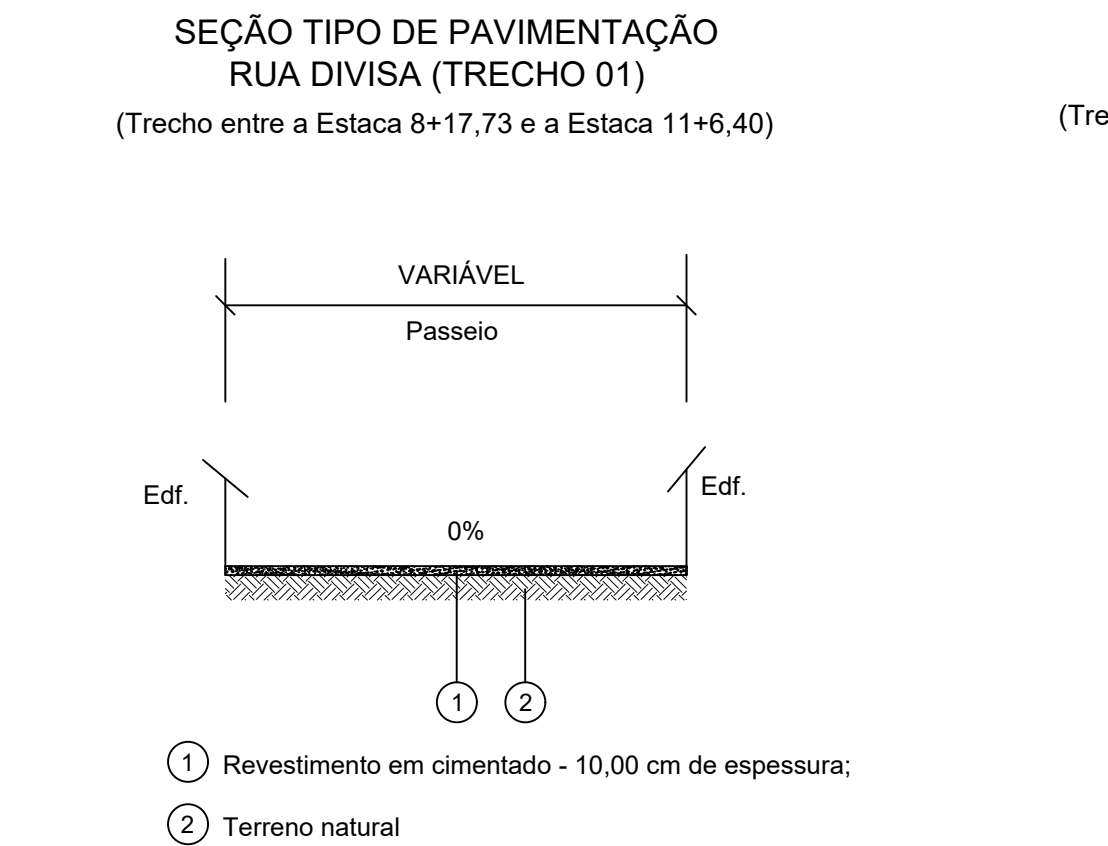
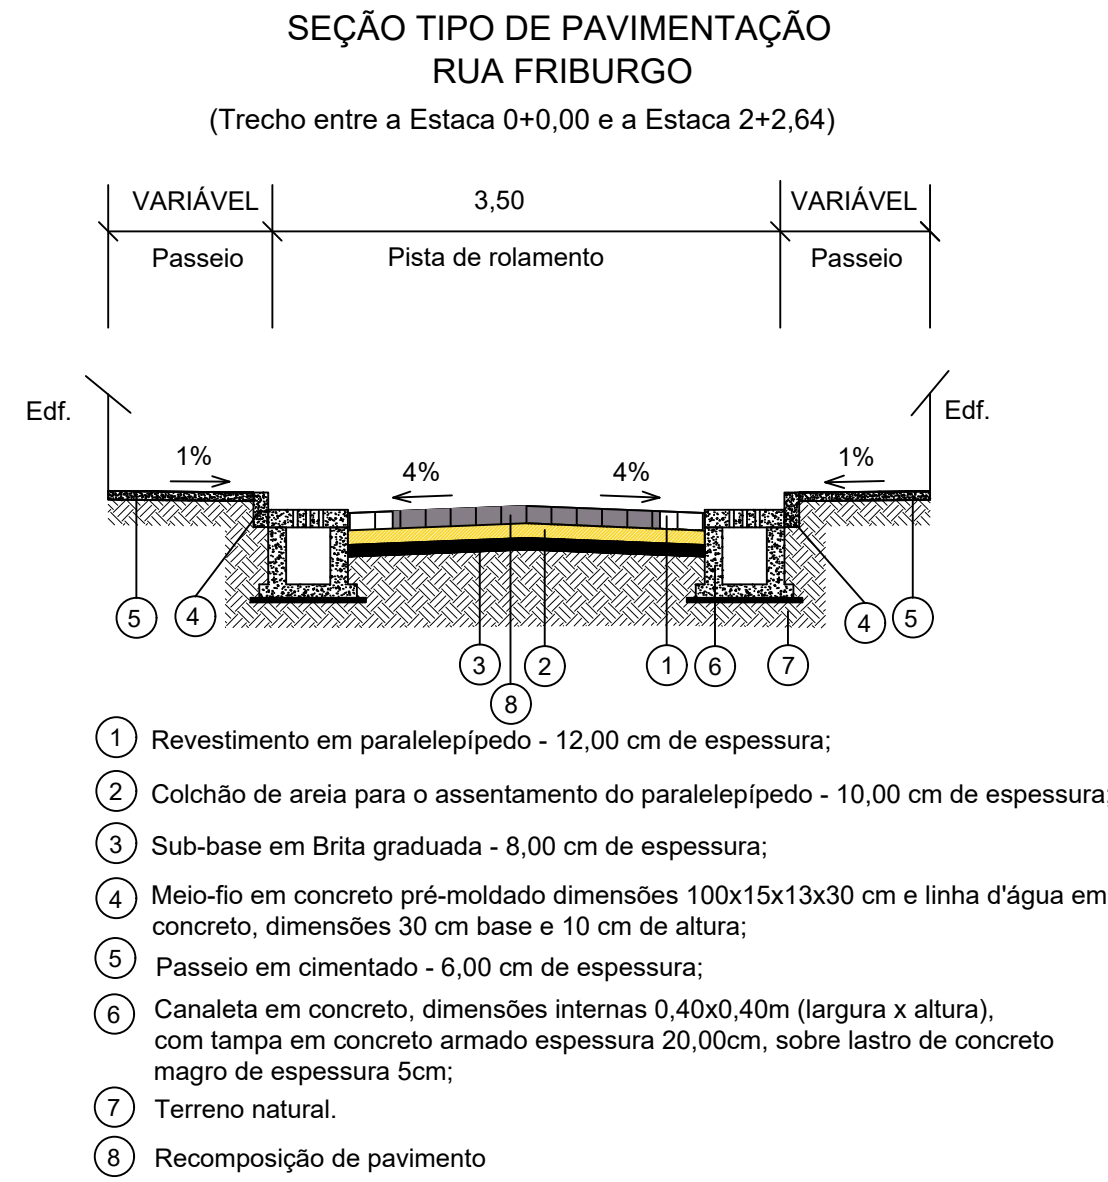
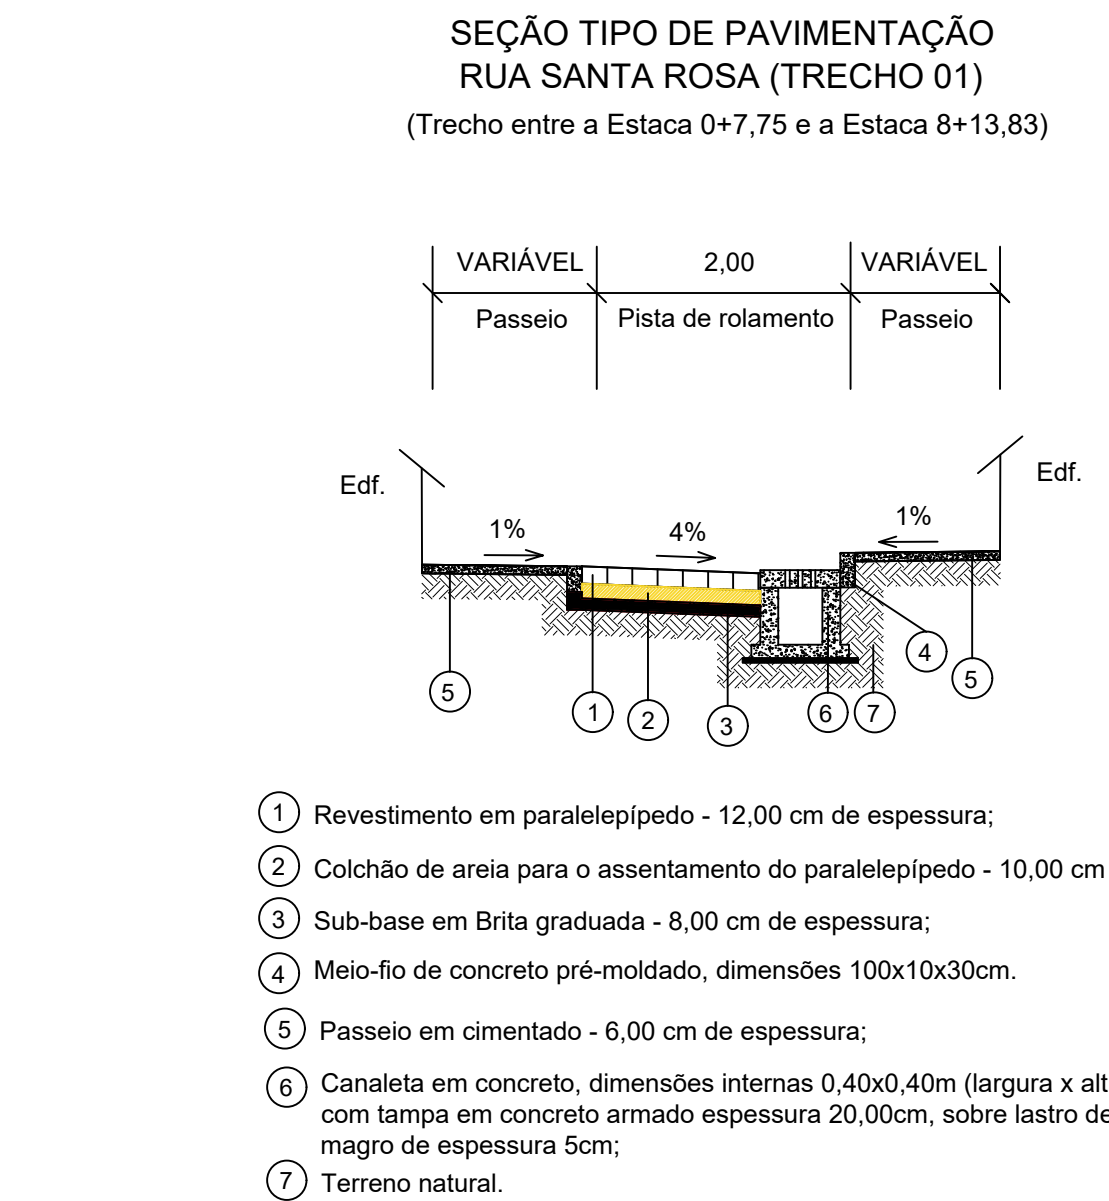
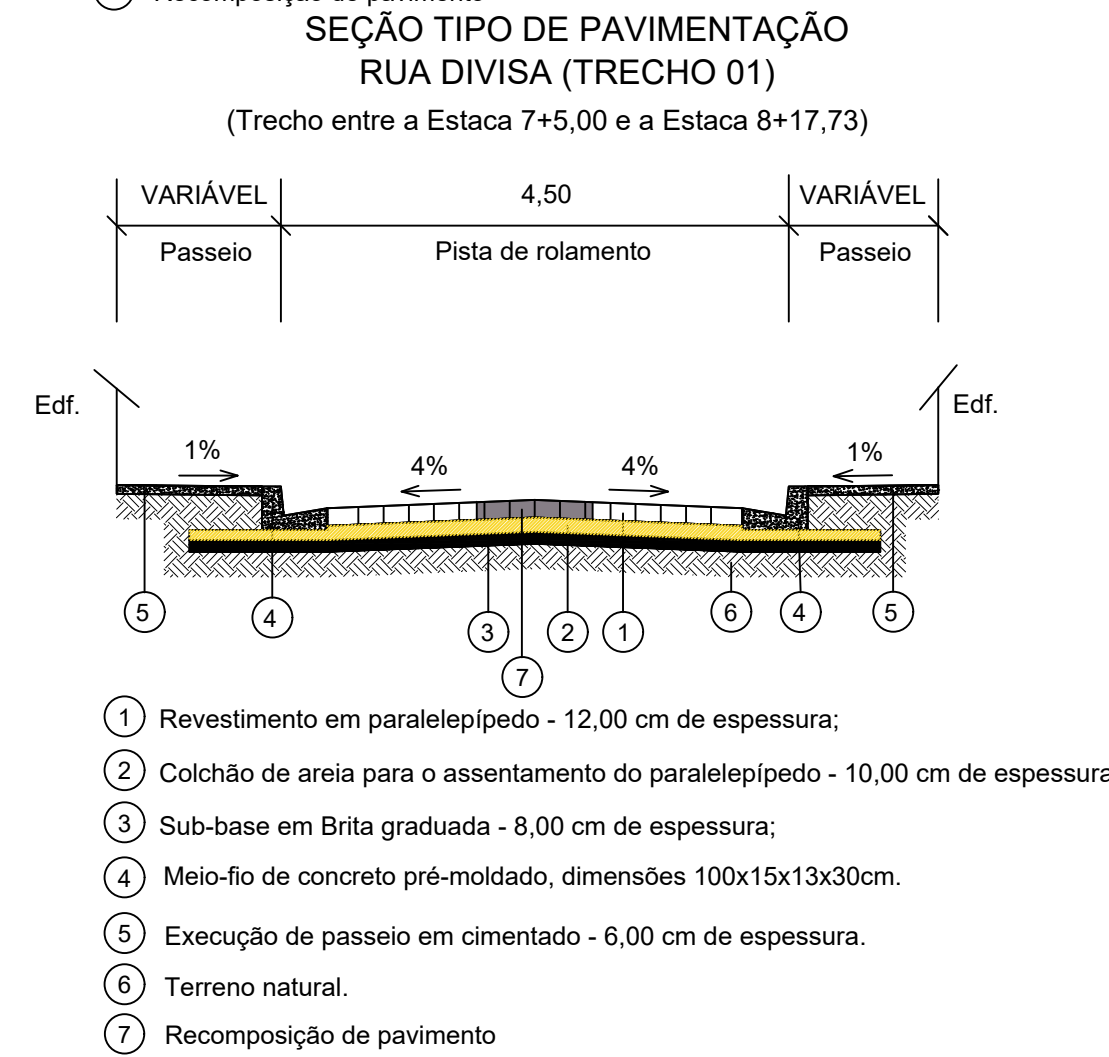
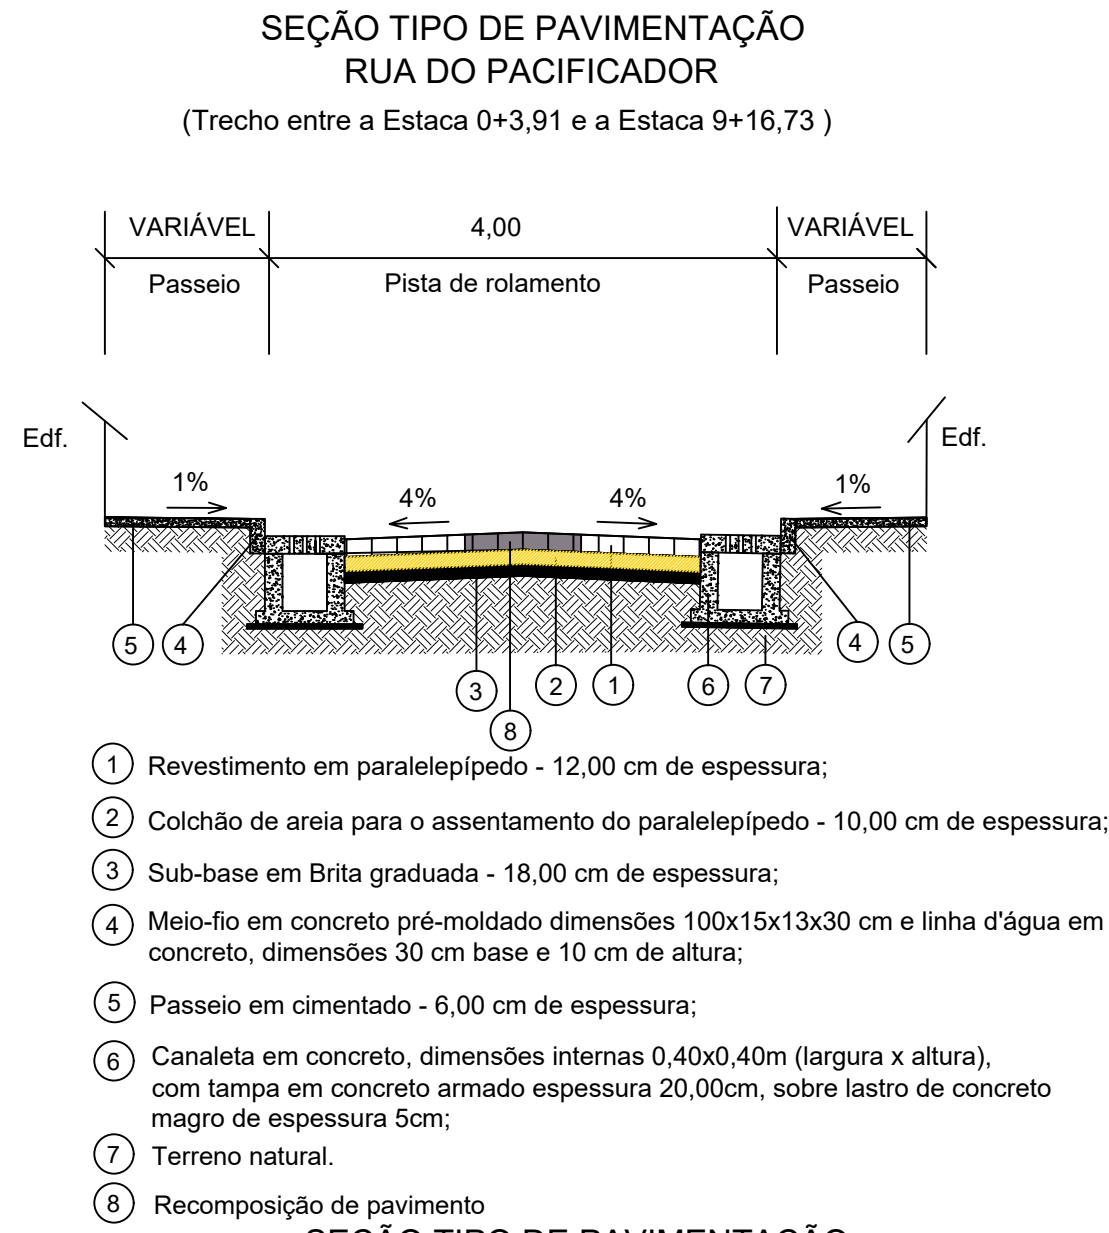
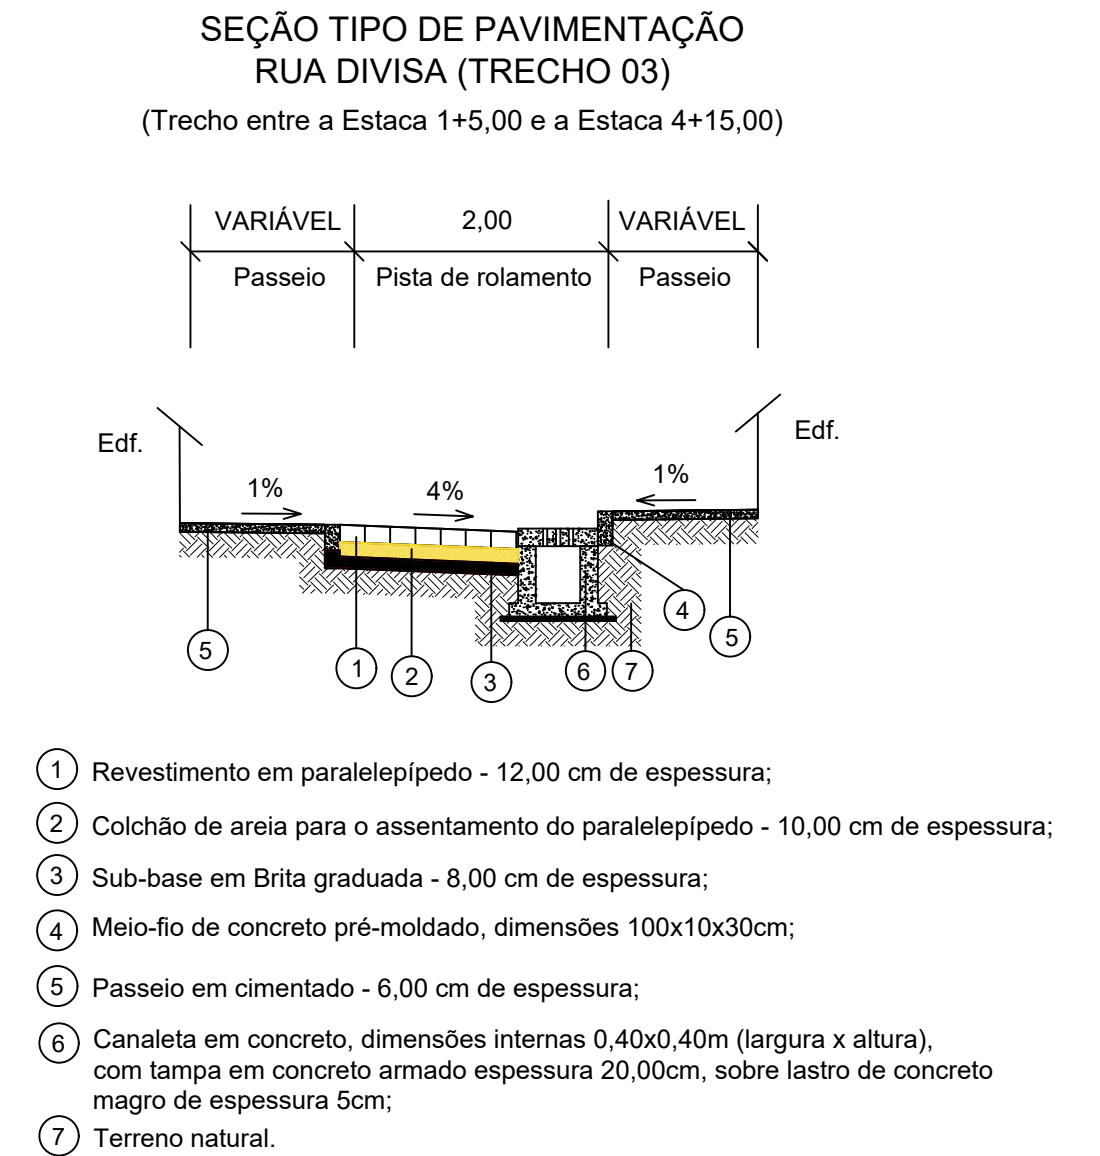
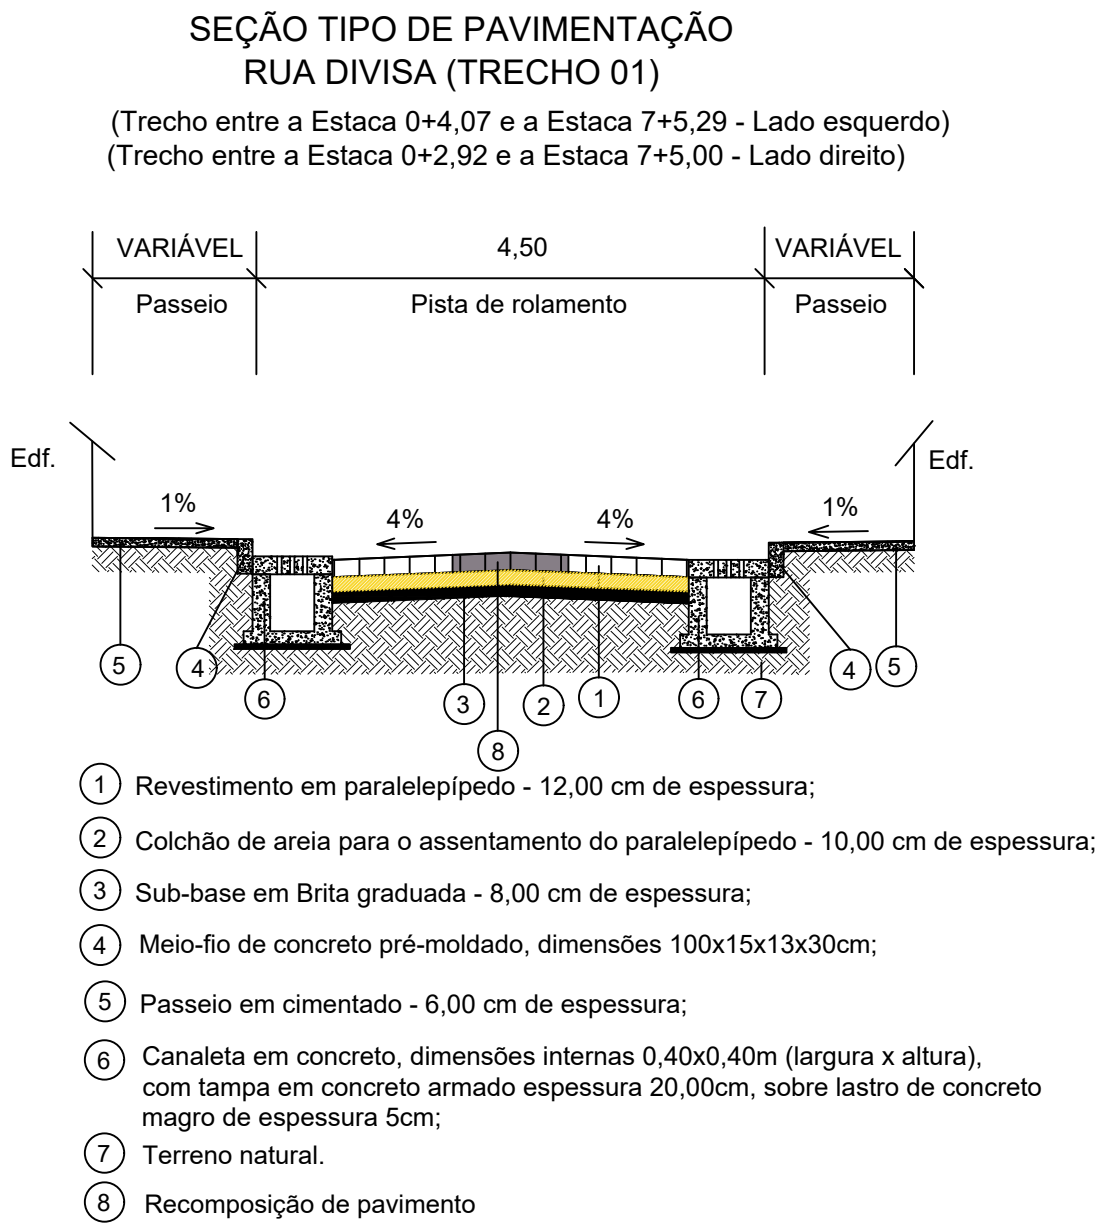


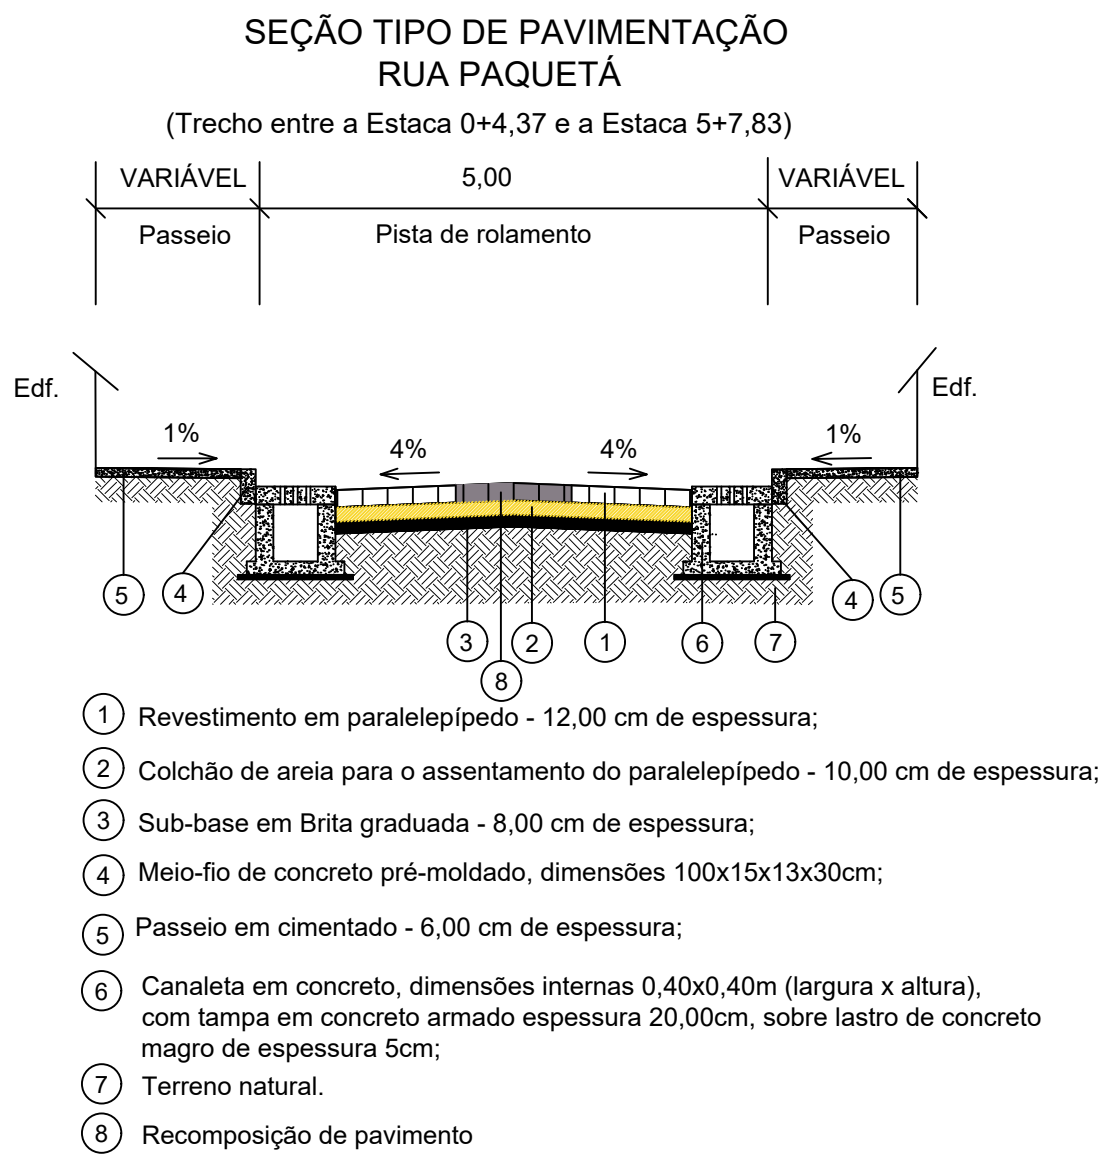

GABRIEL PORTO DE OLIVEIRA
CUNHA:03640910290

Assinado digitalmente por GABRIEL PORTO DE OLIVEIRA CUNHA:03640910290
ND: CN=BR, CN=GABRIEL PORTO DE OLIVEIRA CUNHA:03640910290, CN=CPF-Brasil, OU=RPB e CPF A1
Pessoa: Eu sou o autor deste documento
Data: 2026.04.27 15:30:15-0300'
Post: PDF Reader Versão: 2026.1.0

QUADRO DE MODIFICAÇÕES				
REV.	DATA	DESCRIÇÃO	RESP.	
R00	10/02/2026	Emissão Inicial	Inaldo S.S. Junior	
R01	10/04/2026	Substituição Logo da Prefeitura	Inaldo S.S. Junior	

OBSERVAÇÕES TÉCNICAS

- O projeto Arquetônico deve ser a base dos projetos complementares;
- Este documento é propriedade intelectual do autor e só poderá ser alterado, copiado ou divulgado com prévia autorização;
- Toda dúvida, sugestão ou observação deverá ser submetida ao autor do projeto, antes da execução da obra. Alterações serão aprovadas apenas mediante autorização escrita do mesmo;
- Todas as medidas e níveis (horizontais e verticais) deverão ser conferidos in loco antes da execução da obra.

Proprietário:
Prefeitura Municipal de Olinda
CNPJ:10.404.184/0001-09

Autor do projeto:
Inaldo S.S. Junior
CREA-PA 1519608276

Responsável técnico:
Gabriel Porto de Oliveira Cunha
CREA-PA 1520117647

Bauhaus
Group


Projeto:
ESTUDO DE BACIA HIDROGRÁFICA (BLOCO 01)
End.: UE3 (SAPUCAIA) E UE4 (AGUAZINHA) - OLINDA/PE

Conteúdo:

SEÇÃO TIPO


Assunto: Projeto Executivo de Terraplanagem, Pavimentação, Drenagem, Esgoto e Sinalização de Sapucaia (UE03) e AguaZinha (UE04)			
Arquivo:	PMO_BLOC01_INF_VIA_001_PE_R01		
Data:	10/04/2026	Revisão:	R01
Área:		Desenvolvimento:	Inaldo S.S. Junior
Etapa do projeto:		Local:	Olinda-PE
Projeto Executivo		Escala:	Sem Escala

SEÇÃO TIPO DE PAVIMENTAÇÃO
2ª TRAVESSA DA DIVISA
(Trecho entre a Estaca 0+2,67 e a Estaca 0+17,61)

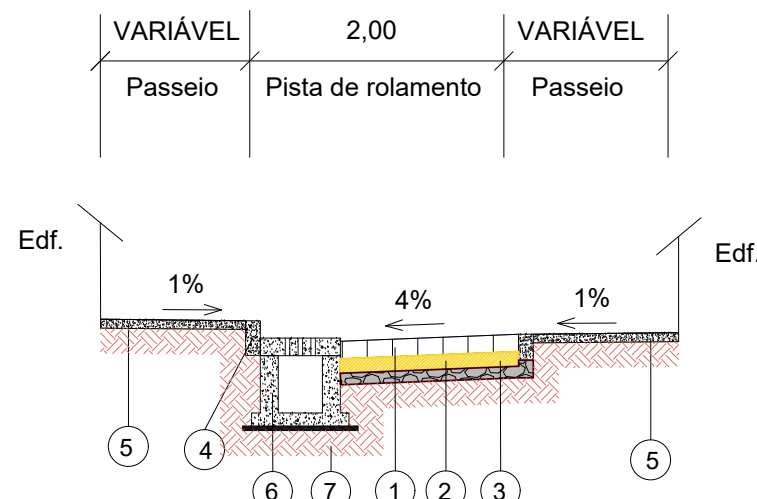


- 1 Revestimento em paralelepípedo - 12,00 cm de espessura;
- 2 Colchão de areia para o assentamento do paralelepípedo - 10,00 cm de espessura;
- 3 Sub-base em Brita graduada - 8,00 cm de espessura;
- 4 Meio-fio de concreto pré-moldado, dimensões 100x15x13x30cm.
- 5 Execução de passeio em cimentado - 6,00 cm de espessura;
- 6 Canaleta em concreto, dimensões internas 0,40x0,40m (largura x altura), com tampa em concreto armado espessura 20,00cm, sobre lastro de concreto magro de espessura 5cm;
- 7 Terreno natural.

SEÇÃO TIPO DE PAVIMENTAÇÃO
RUA URÂNIO
(Trecho entre a Estaca 0+3,27 a Estaca 3+7,00)

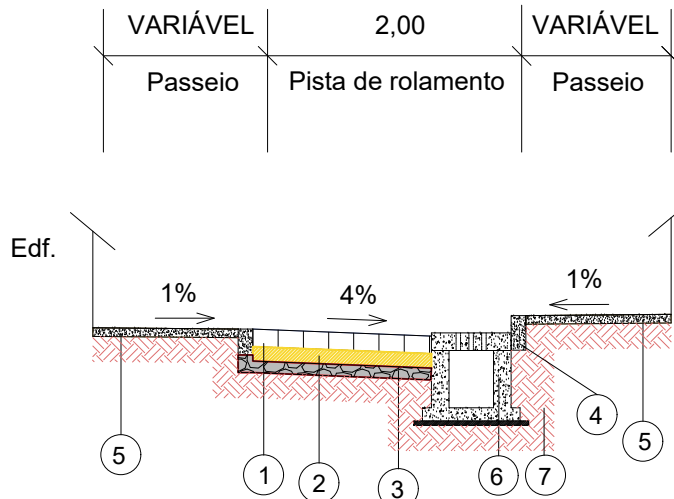


- 1 Revestimento em paralelepípedo - 12,00 cm de espessura;
- 2 Colchão de areia para o assentamento do paralelepípedo - 10,00 cm de espessura;
- 3 Sub-base em Brita graduada - 8,00 cm de espessura;
- 4 Meio-fio em concreto pré-moldado dimensões 100x15x13x30 cm e linha d'água em concreto, dimensões 30 cm base e 10 cm de altura;
- 5 Execução de passeio em cimentado - 6,00 cm de espessura;
- 6 Canaleta em concreto, dimensões internas 0,40x0,40m (largura x altura), com tampa em concreto armado espessura 20,00cm, sobre lastro de concreto magro de espessura 5cm;
- 7 Terreno natural.

SEÇÃO TIPO DE PAVIMENTAÇÃO
2ª TRAVESSA DA DIVISA
(Trecho entre a Estaca 0+17,61 e a Estaca 3+17,49)

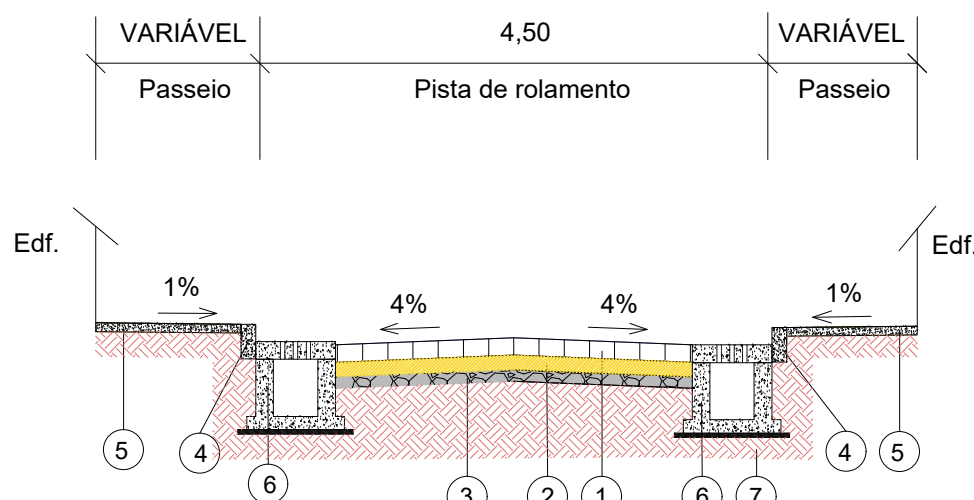


- 1 Revestimento em paralelepípedo - 12,00 cm de espessura;
- 2 Colchão de areia para o assentamento do paralelepípedo - 10,00 cm de espessura;
- 3 Sub-base em Brita graduada - 8,00 cm de espessura;
- 4 Meio-fio de concreto pré-moldado, dimensões 100x15x13x30cm;
- 5 Execução de passeio em cimentado - 6,00 cm de espessura;
- 6 Canaleta em concreto, dimensões internas 0,40x0,40m (largura x altura), com tampa em concreto armado espessura 20,00cm, sobre lastro de concreto magro de espessura 5cm;
- 7 Terreno natural.

SEÇÃO TIPO DE PAVIMENTAÇÃO
TRAVESSA SANTA ROSA
(Trecho entre a Estaca 0+0,00 e a Estaca 0+15,58)

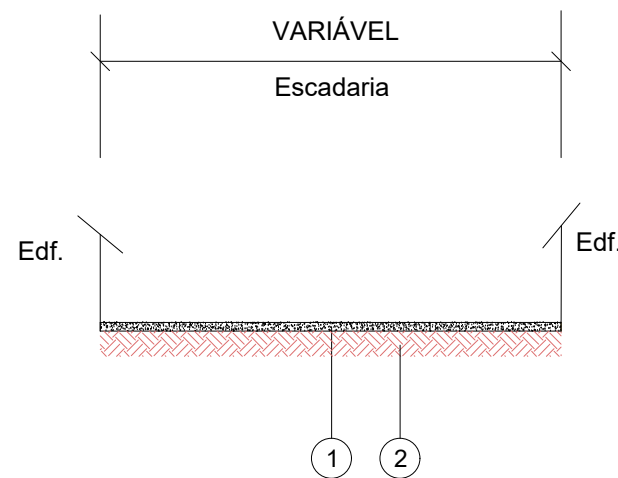


- 1 Revestimento em cimentado - 10,00 cm de espessura;
- 2 Terreno natural.

SEÇÃO TIPO DE PAVIMENTAÇÃO
RUA SANTA ROSA (TRECHO 02)
(Trecho entre a Estaca 0+0,00 e a Estaca 6+2,54)

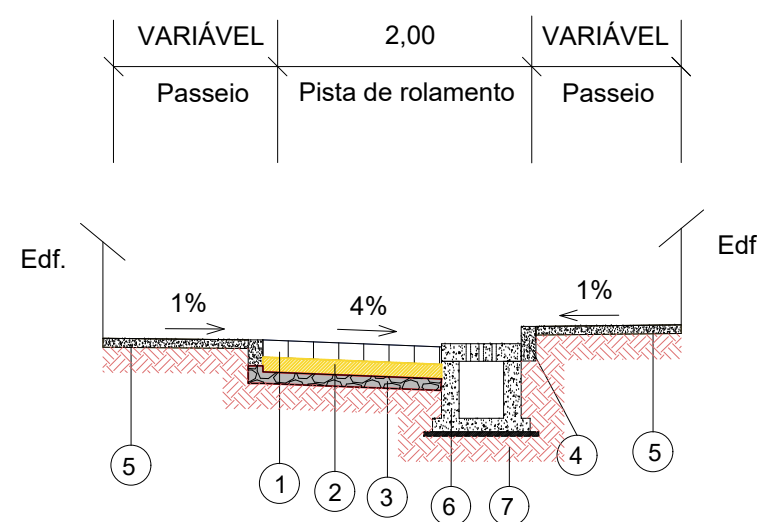


- 1 Revestimento em paralelepípedo - 12,00 cm de espessura;
- 2 Colchão de areia para o assentamento do paralelepípedo - 10,00 cm de espessura;
- 3 Sub-base em Brita graduada - 8,00 cm de espessura;
- 4 Meio-fio de concreto pré-moldado, dimensões 100x10x30cm;
- 5 Execução de passeio em cimentado - 6,00 cm de espessura.
- 6 Canaleta em concreto, dimensões internas 0,40x0,40m (largura x altura), com tampa em concreto armado espessura 20,00cm, sobre lastro de concreto magro de espessura 5cm;
- 7 Terreno natural.

SEÇÃO TIPO DE PAVIMENTAÇÃO
ESCADARIA 1
(Trecho entre a Estaca 0+1,20 a Estaca 1+18,50)

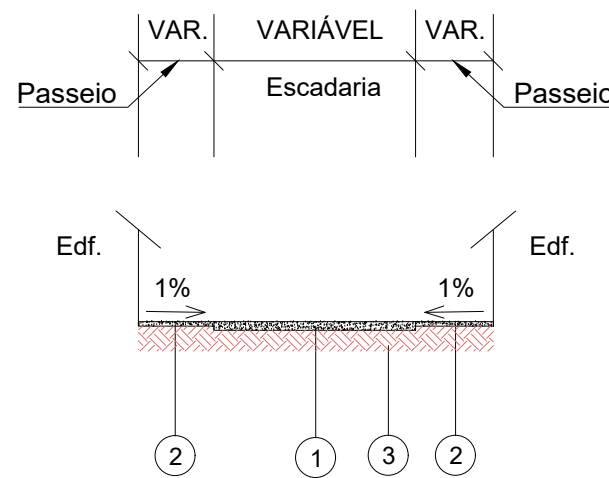


- 1 Escada em cimentado - 10,00 cm de espessura;
- 2 Execução de passeio em cimentado - 6,00 cm de espessura.
- 3 Terreno natural

SEÇÃO TIPO DE PAVIMENTAÇÃO
TRAVESSA SANTA ROSA
(Trecho entre a Estaca 0+15,58 e a Estaca 4+2,11)

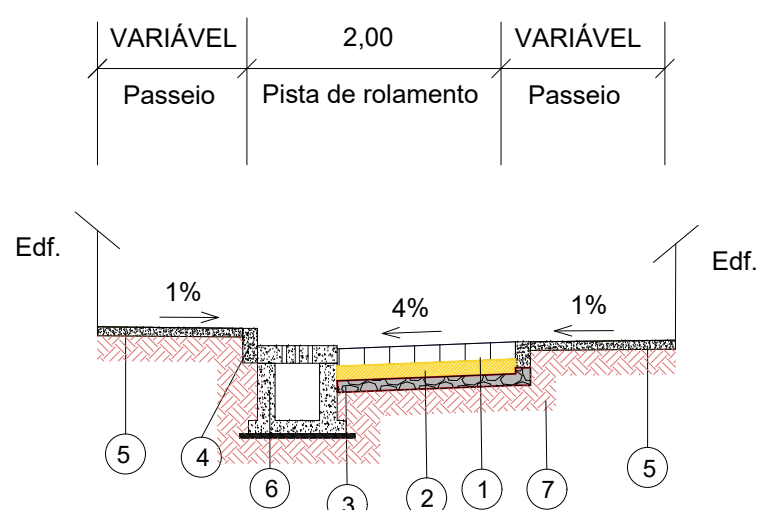


- 1 Revestimento em paralelepípedo - 12,00 cm de espessura;
- 2 Colchão de areia para o assentamento do paralelepípedo - 10,00 cm de espessura;
- 3 Sub-base em Brita graduada - 8,00 cm de espessura;
- 4 Meio-fio de concreto pré-moldado, dimensões 100x15x13x30cm;
- 5 Execução de passeio em cimentado - 6,00 cm de espessura;
- 6 Canaleta em concreto, dimensões internas 0,40x0,40m (largura x altura), com tampa em concreto armado espessura 20,00cm, sobre lastro de concreto magro de espessura 5cm;
- 7 Terreno natural.

SEÇÃO TIPO DE PAVIMENTAÇÃO
1ª TRAVESSA SEVERINO SEMEÃO DE MIRANDA (TRECHO 01)
(Trecho entre a Estaca 0+0,00 e a Estaca 7+2,00)

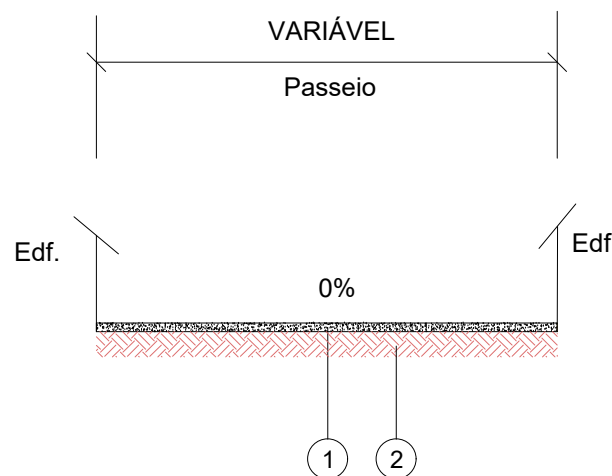


- 1 Revestimento em cimentado - 10,00 cm de espessura;
- 2 Terreno natural

SEÇÃO TIPO DE PAVIMENTAÇÃO
ESCADARIA 1
(Trecho entre a Estaca 1+18,50 e a Estaca 2+1,10)

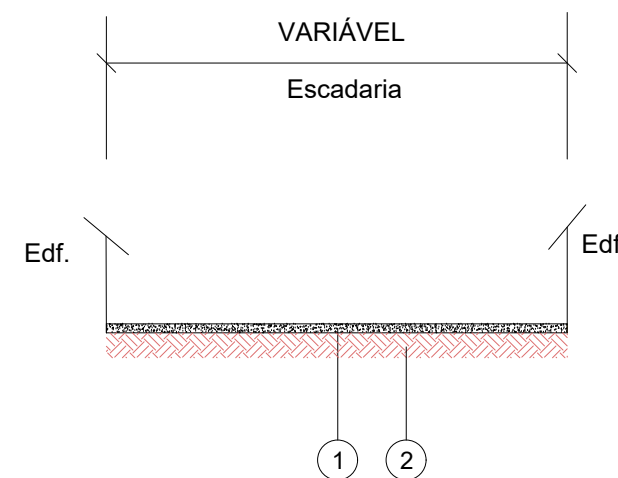


- 1 Revestimento em cimentado - 10,00 cm de espessura;
- 2 Terreno natural

SEÇÃO TIPO DE PAVIMENTAÇÃO
RUA Z
(Trecho entre a Estaca 0+15,23 e a Estaca 1+19,36)

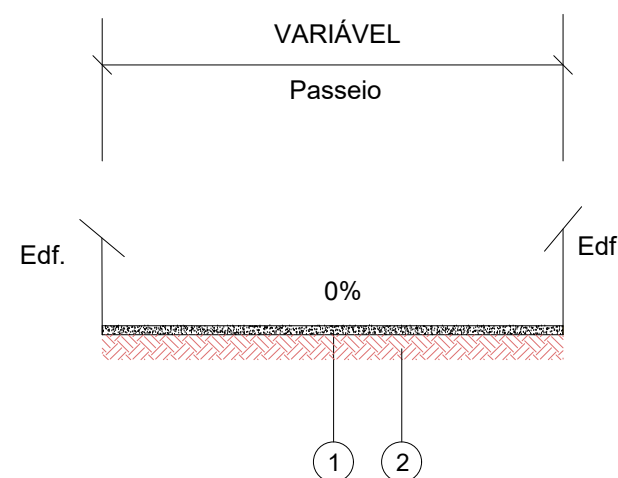

- 1 Revestimento em cimentado - 10,00 cm de espessura;
- 2 Terreno natural

SEÇÃO TIPO DE PAVIMENTAÇÃO
RUA SANTA ROSA (TRECHO 02)
(Trecho entre a Estaca 0+0,00 e a Estaca 0+11,67)

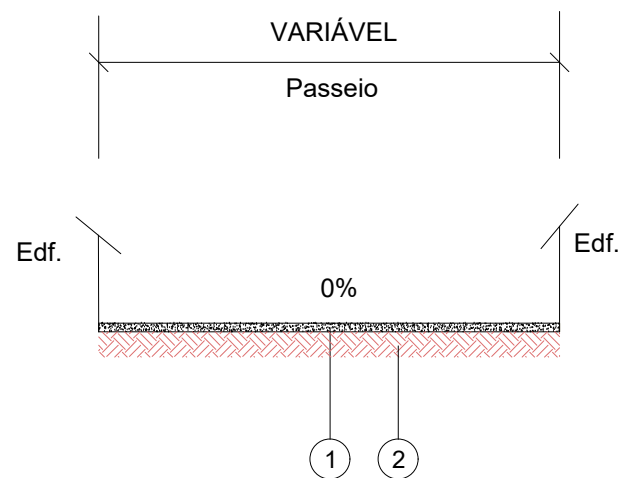

- 1 Revestimento em cimentado - 10,00 cm de espessura;
- 2 Terreno natural

GABRIEL PORTO DE OLIVEIRA
CUNHA:03640910290

Assinado digitalmente por GABRIEL PORTO DE OLIVEIRA CUNHA:03640910290
ND: C=BR, CN=GABRIEL PORTO DE OLIVEIRA CUNHA:03640910290, O=ICP-Brasil, OU=RFB e-CPF-AL
Razão: Eu sou o autor deste documento
Localização:
Data: 2026.04.27 15:30:38-0300
Foxit PDF Reader Versão: 2026.1.0

QUADRO DE MODIFICAÇÕES			
REV.	DATA	DESCRIÇÃO	RESP.
R00	10/02/2026	Emissão Inicial	Inaldo S.S. Junior
R01	10/04/2026	Substituição Logo da Prefeitura	Inaldo S.S. Junior

OBSERVAÇÕES TÉCNICAS	
- O projeto Arquitetônico deve ser a base dos projetos complementares;	
- Este documento é propriedade intelectual do autor e só poderá ser alterado, copiado ou divulgado com prévia autorização;	
- Toda dúvida, sugestão ou observação deverá ser submetida ao autor do projeto, antes da execução da obra. Alterações serão aprovadas apenas mediante autorização escrita do mesmo;	
- Todas as medidas e níveis (horizontais e verticais) deverão ser conferidos logo antes da execução da obra.	

Proprietário: Prefeitura Municipal de Olinda CNPJ:10.404.184/0001-09
Autor do projeto: Inaldo S.S. Junior CREA-PA 1519608276
Responsável técnico: Gabriel Porto de Oliveira Cunha CREA-PA 1520117647




Projeto: ESTUDO DE BACIA HIDROGRÁFICA (BLOCO 01) End.: UE3 (SAPUCAIA) E UE4 (AGUAZINHA) - OLINDA/PE
Conteúdo: SEÇÃO TIPO

Assunto: Projeto Executivo de Terraplanagem, Pavimentação, Drenagem, Esgoto e Sinalização de Sapucaia (UE03) e AguaZinha (UE04)			VÁRIO
Arquivo: PMO_BLOCO1_INF_VIA_002_PE_R01			
Data: 10/04/2026	Revisão: R01	Desenvolvimento: Inaldo S.S. Junior	
Área:	Prancha: 002 002/ 018		
Etapa do projeto: Projeto Executivo	Local: Olinda-PE	Escala: Sem Escala	

SEÇÃO TIPO DE PAVIMENTAÇÃO
RUA A


(Trecho entre a Estaca 0+3,27 a Estaca 1+0,00)

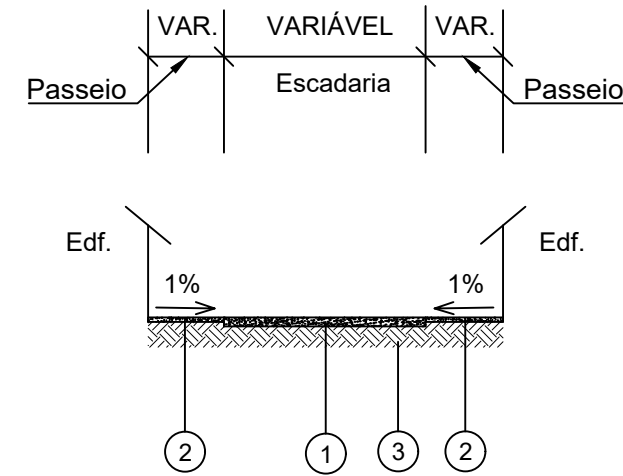

- 1 Escada em cimentoado - 10,00 cm de espessura;
- 2 Passeio em cimentoado - 6,00 cm de espessura;
- 3 Terreno natural.

SEÇÃO TIPO DE PAVIMENTAÇÃO
RUA A


(Trecho entre a Estaca 1+0,00 e a Estaca 1+5,86)

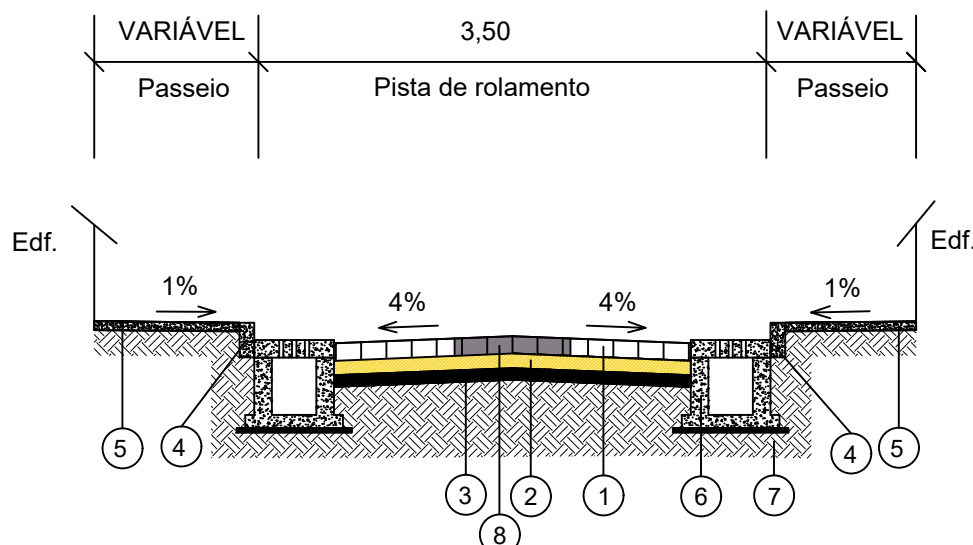

- 1 Revestimento em paralelepípedo - 12,00 cm de espessura;
- 2 Colchão de areia para o assentamento do paralelepípedo - 10,00 cm de espessura;
- 3 Sub-base em Brita graduada - 8,00 cm de espessura;
- 4 Meio-fio de concreto pré-moldado, dimensões 100x15x13x30cm.
- 5 Passeio em cimentoado - 6,00 cm de espessura;
- 6 Canaleta em concreto, dimensões internas 0,40x0,40m (largura x altura), com tampa em concreto armado espessura 20,00cm, sobre lastro de concreto magro de espessura 5cm;
- 7 Terreno natural.
- 8 Recomposição de pavimento

SEÇÃO TIPO DE PAVIMENTAÇÃO
BECO 2


(Trecho entre a Estaca 0+0,00 e a Estaca 1+2,30)

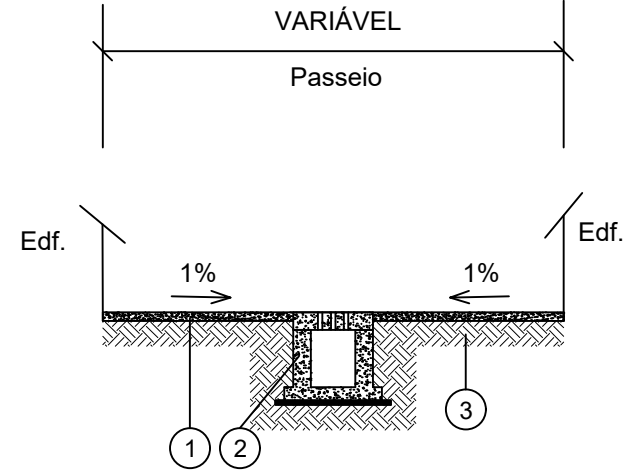

- 1 Revestimento em cimentoado - 10,00 cm de espessura;
- 2 Canaleta em concreto, dimensões internas 0,40x0,40m (largura x altura), com tampa em concreto armado espessura 20,00cm, sobre lastro de concreto magro de espessura 5cm.
- 3 Terreno natural

SEÇÃO TIPO DE PAVIMENTAÇÃO
RUA Z


(Trecho entre a Estaca 0+1,77 e a Estaca 0+17,10)

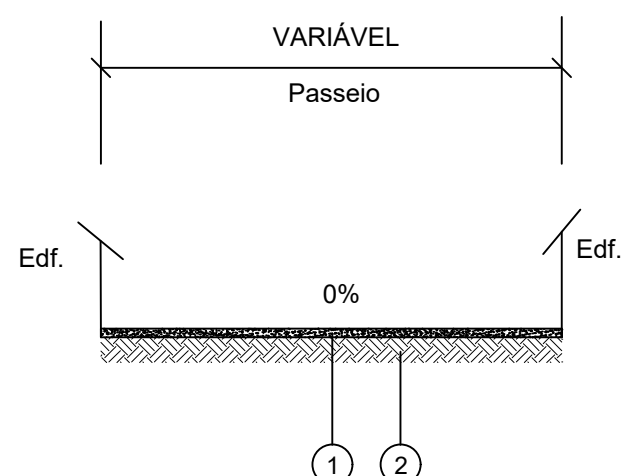

- 1 Revestimento em cimentoado - 10,00 cm de espessura;
- 2 Terreno natural

SEÇÃO TIPO DE PAVIMENTAÇÃO
RUA QUARTINHA


(Trecho entre a Estaca 0+0,00 e a Estaca 1+8,88)

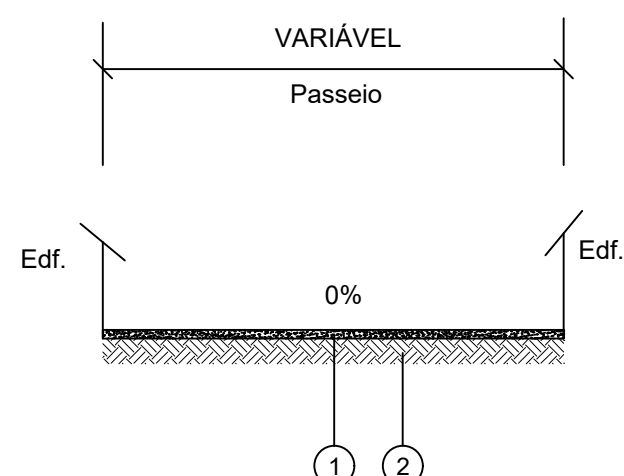

- 1 Revestimento em cimentoado - 10,00 cm de espessura;
- 2 Terreno natural

SEÇÃO TIPO DE PAVIMENTAÇÃO
BECO 1


(Trecho entre a Estaca 0+1,06 e a Estaca 1+0,15)

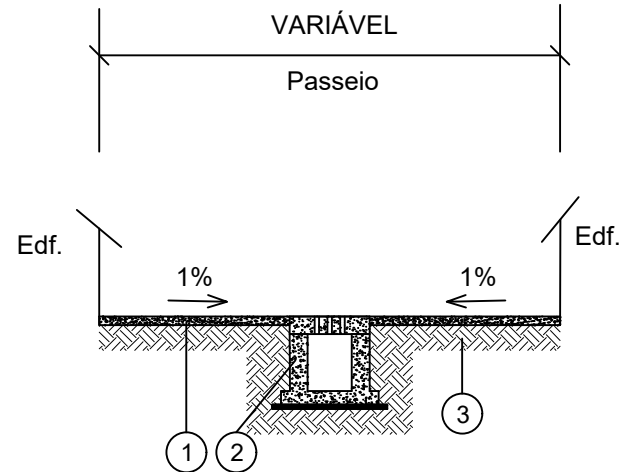

- 1 Revestimento em cimentoado - 10,00 cm de espessura;
- 2 Canaleta em concreto, dimensões internas 0,40x0,40m (largura x altura), com tampa em concreto armado espessura 20,00cm, sobre lastro de concreto magro de espessura 5cm.
- 3 Terreno natural

SEÇÃO TIPO DE PAVIMENTAÇÃO
RUA PEDESTRE 1


(Trecho entre a Estaca 0+0,50 a Estaca 0+6,21)

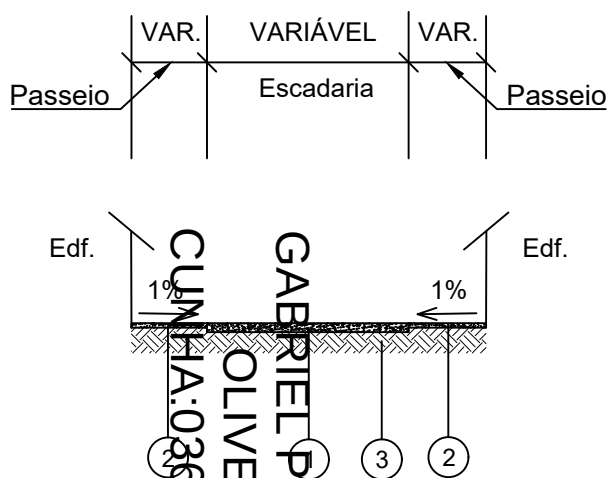

- 1 Escada em cimentoado - 10,00 cm de espessura;
- 2 Execução de passeio e 6,00 cm de espessura.
- 3 Terreno natural

SEÇÃO TIPO DE PAVIMENTAÇÃO
RUA SEVERINO SEMEÃO DE MIRANDA


(Trecho entre a Estaca 0+0,00 e a Estaca 4+10,64)

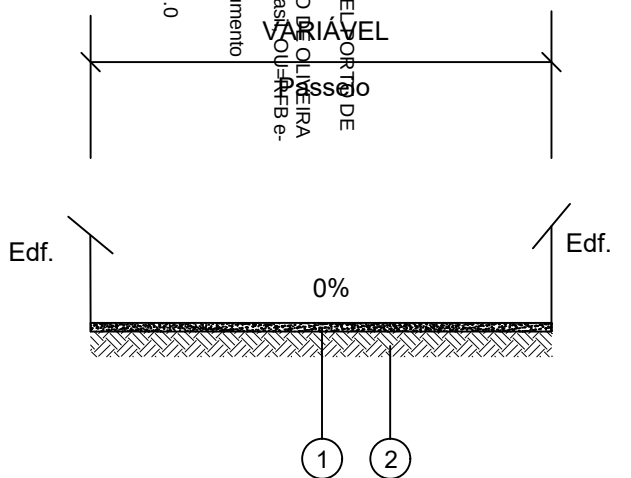

- 1 Revestimento em cimentoado - 10,00 cm de espessura;
- 2 Terreno natural

SEÇÃO TIPO DE PAVIMENTAÇÃO
RUA PEDESTRE 1


(Trecho entre a Estaca 0+6,21 e a Estaca 3+6,10)

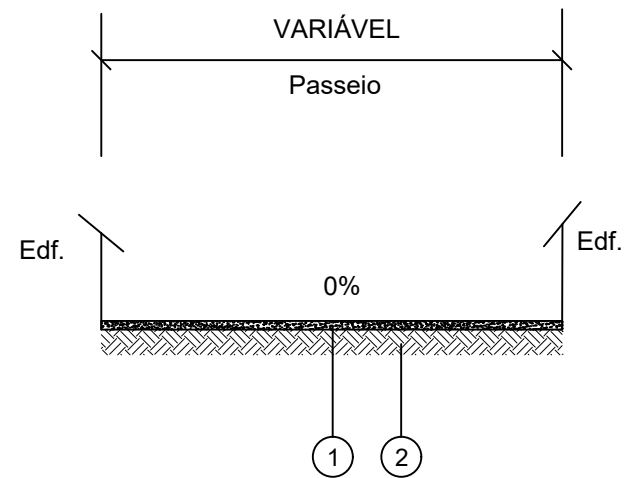

- 1 Revestimento em cimentoado - 10,00 cm de espessura;
- 2 Terreno natural

SEÇÃO TIPO DE PAVIMENTAÇÃO
RUA D


(Trecho entre a Estaca 0+0,00 e a Estaca 2+3,68)

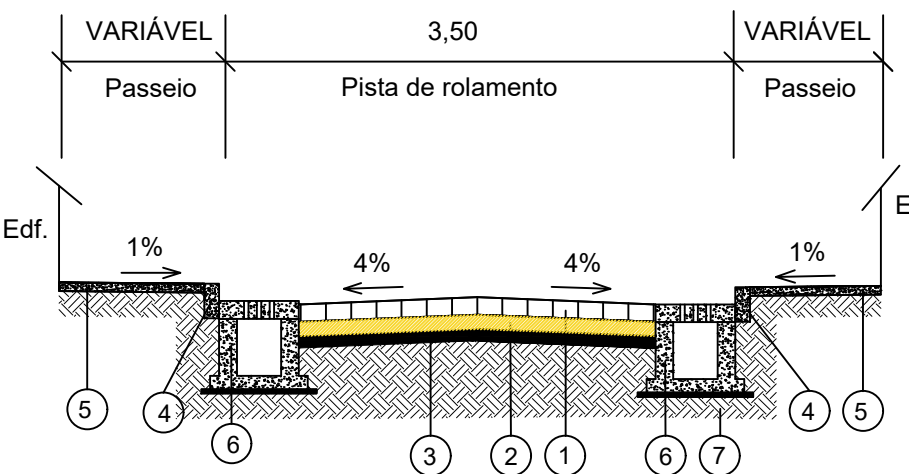

- 1 Revestimento em paralelepípedo - 12,00 cm de espessura;
- 2 Colchão de areia para o assentamento do paralelepípedo - 10,00 cm de espessura;
- 3 Sub-base em Brita graduada - 8,00 cm de espessura;
- 4 Meio-fio em concreto pré-moldado dimensões 100x15x13x30 cm e linha d'água em concreto, dimensões 30 cm base e 10 cm de altura;
- 5 Execução de passeio em cimentoado - 6,00 cm de espessura.
- 6 Canaleta em concreto, dimensões internas 0,40x0,40m (largura x altura), com tampa em concreto armado espessura 20,00cm, sobre lastro de concreto magro de espessura 5cm;
- 7 Terreno natural.

SEÇÃO TIPO DE PAVIMENTAÇÃO
BECO 3


(Trecho entre a Estaca 0+0,00 e a Estaca 3+14,55)

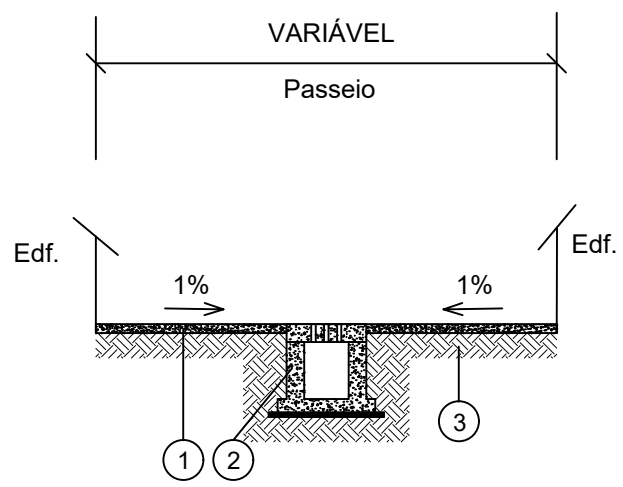

- 1 Revestimento em cimentoado - 10,00 cm de espessura;
- 2 Canaleta em concreto, dimensões internas 0,40x0,40m (largura x altura), com tampa em concreto armado espessura 20,00cm, sobre lastro de concreto magro de espessura 5cm.
- 3 Terreno natural

SEÇÃO TIPO DE PAVIMENTAÇÃO
RUA B


(Trecho entre a Estaca 0+0,00 e a Estaca 3+19,93)

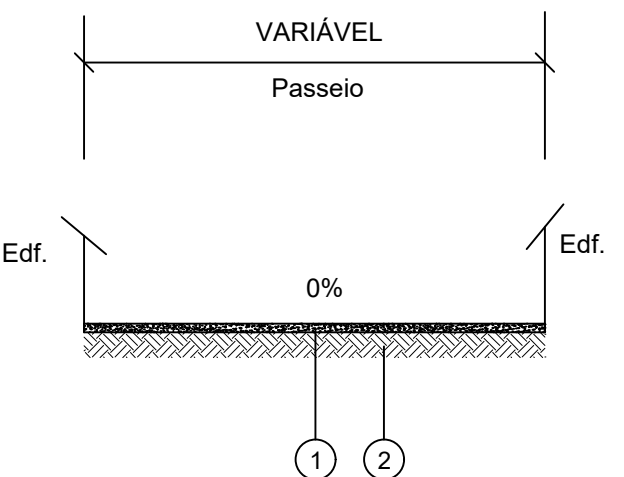

- 1 Revestimento em cimentoado - 10,00 cm de espessura;
- 2 Terreno natural

SEÇÃO TIPO DE PAVIMENTAÇÃO
CORREDOR BECO 5


(Trecho entre a Estaca 0+15,23 e a Estaca 1+19,36)

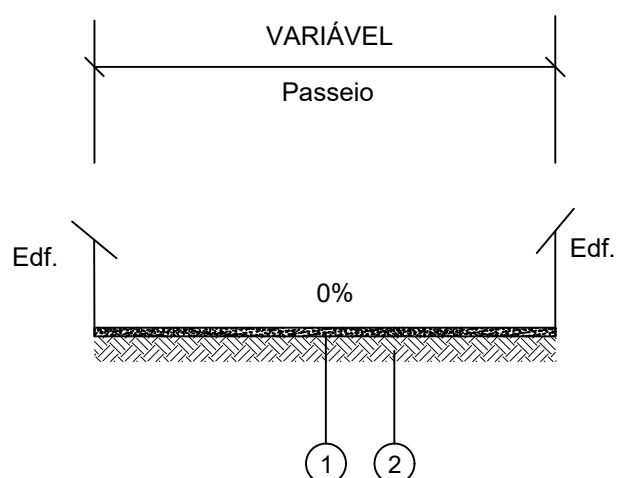

- 1 Revestimento em cimentoado - 10,00 cm de espessura;
- 2 Terreno natural

SEÇÃO TIPO DE PAVIMENTAÇÃO
BECO 4


(Trecho entre a Estaca 0+0,00 e a Estaca 3+14,55)

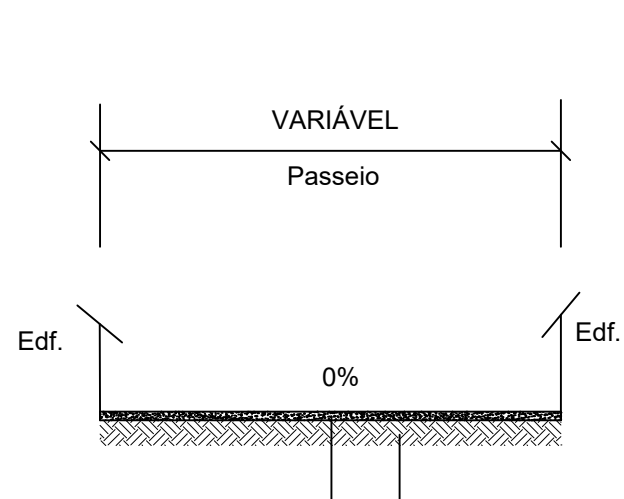

- 1 Revestimento em cimentoado - 10,00 cm de espessura;
- 2 Terreno natural

SEÇÃO TIPO DE PAVIMENTAÇÃO
RUA SEVERINO SEMEÃO DE MIRANDA


(Trecho entre a Estaca 0+0,00 e a Estaca 3+7,21)

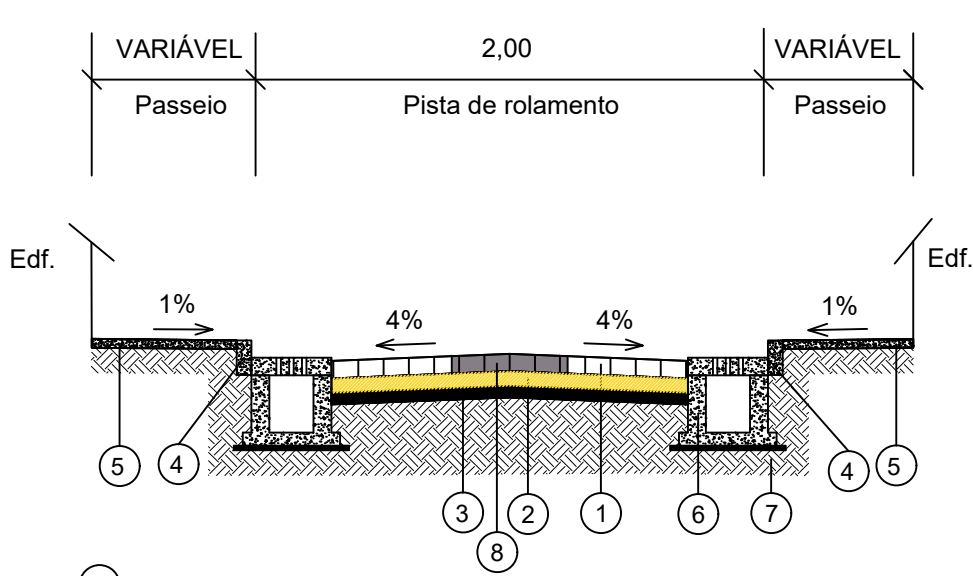

- 1 Revestimento em paralelepípedo - 12,00 cm de espessura;
- 2 Colchão de areia para o assentamento do paralelepípedo - 10,00 cm de espessura;
- 3 Sub-base em Brita graduada - 8,00 cm de espessura;
- 4 Meio-fio em concreto pré-moldado dimensões 100x15x13x30 cm e linha d'água em concreto, dimensões 30 cm base e 10 cm de altura;
- 5 Passeio em cimentoado - 6,00 cm de espessura;
- 6 Canaleta em concreto, dimensões internas 0,40x0,40m (largura x altura), com tampa em concreto armado espessura 20,00cm, sobre lastro de concreto magro de espessura 5cm;
- 7 Terreno natural.
- 8 Recomposição de pavimento

SEÇÃO TIPO DE PAVIMENTAÇÃO
RUA SEVERINO SEMEÃO DE MIRANDA

(Trecho entre a Estaca 3+7,21 e a Estaca 4+10,64)

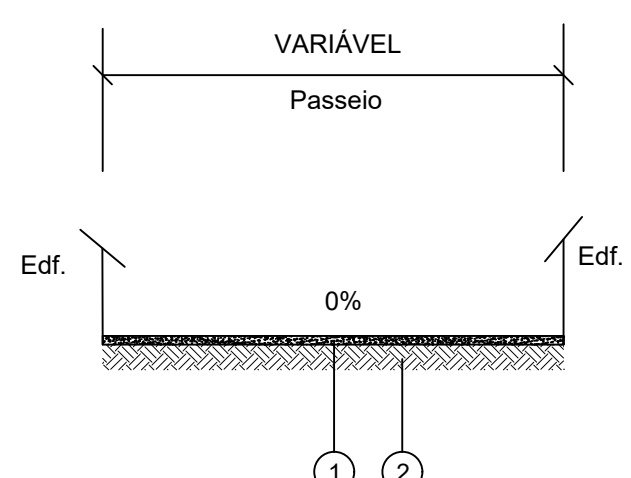

- 1 Revestimento em cimentoado - 10,00 cm de espessura;
- 2 Terreno natural.

GABRIEL PORTO
DE OLIVEIRA
CUNHA:0364091029

0

Assinado digitalmente por GABRIEL PORTO DE OLIVEIRA CUNHA:0364091029
NO: C=BR, CN=GABRIEL PORTO DE OLIVEIRA CUNHA:0364091029, O=ICP-Brasil, OU=IPEA e CPF-A1
Data: 2025.04.27 15:31:09-03'00'
Foxit PDF Reader Versão: 2025.1.0

QUADRO DE MODIFICAÇÕES				
REV.	DATA	DESCRIÇÃO	RESP.	
R00	10/02/2026	Emissão Inicial	Inaldo S.S. Junior	
R01	10/04/2026	Substituição Logo da Prefeitura	Inaldo S.S. Junior	

OBSERVAÇÕES TÉCNICAS	
- O projeto Arquitetônico deve ser a base dos projetos complementares;	
- Este documento é propriedade intelectual do autor e só poderá ser alterado, copiado ou divulgado com prévia autorização;	
- Toda dúvida, sugestão ou observação deverá ser submetida ao autor do projeto, antes da execução da obra. Alterações serão aprovadas apenas mediante autorização escrita do mesmo;	
- Todas as medidas e níveis (horizontais e verticais) deverão ser conferidos logo antes da execução da obra.	

Proprietário:
Prefeitura Municipal de Olinda
CNPJ:10.404.184/0001-09

Autor do projeto:
Inaldo S.S. Junior
CREA-PA 1519608276

Responsável técnico:
Gabriel Porto de Oliveira Cunha
CREA-PA 1520117647

Bauhaus Group

Projeto:
ESTUDO DE BACIA HIDROGRÁFICA (BLOCO 01)
End.: UE3 (SAPUCAIA) E UE4 (AGUAZINHA) - OLINDA/PE

Conteúdo:
SEÇÃO TIPO


Assunto: Projeto Executivo de Terraplanagem, Pavimentação, Drenagem, Esgoto e Sinalização de Sapucaia (UE03) e Aguarzinha (UE04)			
Arquivo:	PMO_BLOCO1_INF_VIA_003_PE_R01		
Data:	10/04/2026	Revisão:	R01
Área:		Desenvolvimento:	Inaldo S.S. Junior
		Prancha:	003/018
Etapa do projeto:	Local:	Escala:	
Projeto Executivo	Olinda-PE	Sem Escala	

VÁRIO


Folha

A1


MEIO-FIO COM SARJETA

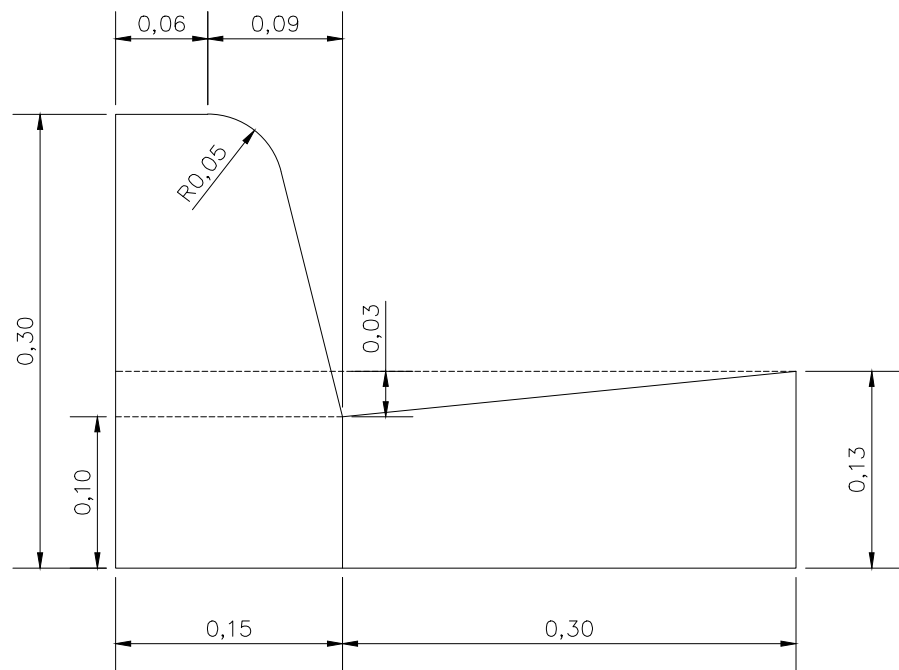

MEIO-FIO SEM SARJETA

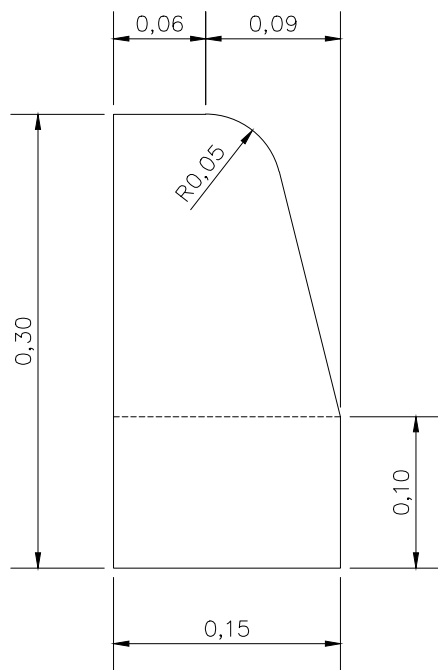

MEIO-FIO REBAIXADO SEM SARJETA

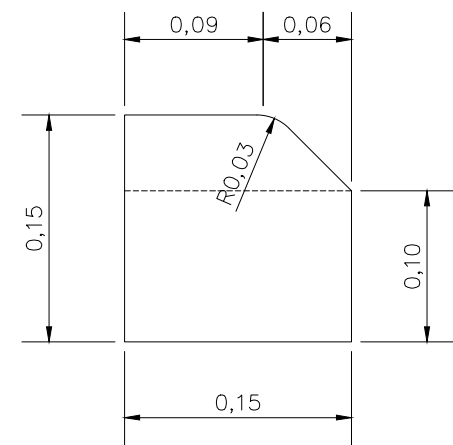


NOTA:


- Meio-fio em Concreto Pré-Moldados
- 1-escavação da porção anexa ao bordo do pavimento, obedecendo aos alinhamentos, cotas e dimensões indicado no projeto;
 - 2-execução de base com 10cm de espessura em pó de pedra para regularização do terreno e apoio dos meios-fios. Para pavimentos em paralelepípedo ou intertravado usar o colchão de areia do próprio pavimento;
 - 3-instalação e assentamento dos meios-fios pré-moldados, de forma compatível com o projeto-tipo considerado;
 - 4-rejuntamento com argamassa cimentoareia, traço 1:3, em massa.
 - 5-os meios-fios ou guias deverão ser pré-moldados em fôrmas metálicas ou de madeira revestida que conduza a igual acabamento, sendo submetidos a adensamento por vibração. As peças deverão ter no máximo 1,0m, devendo esta dimensão ser reduzida para segmentos em curvas.

Obs.: Para garantir maior resistência dos meios-fios a impactos laterais, quando estes não forem contidos por canteiros ou passeios, serão aplicadas escoras de concreto magro, em forma de "bolas" espaçadas de 3,0m.


MEIO-FIO COM SARJETA

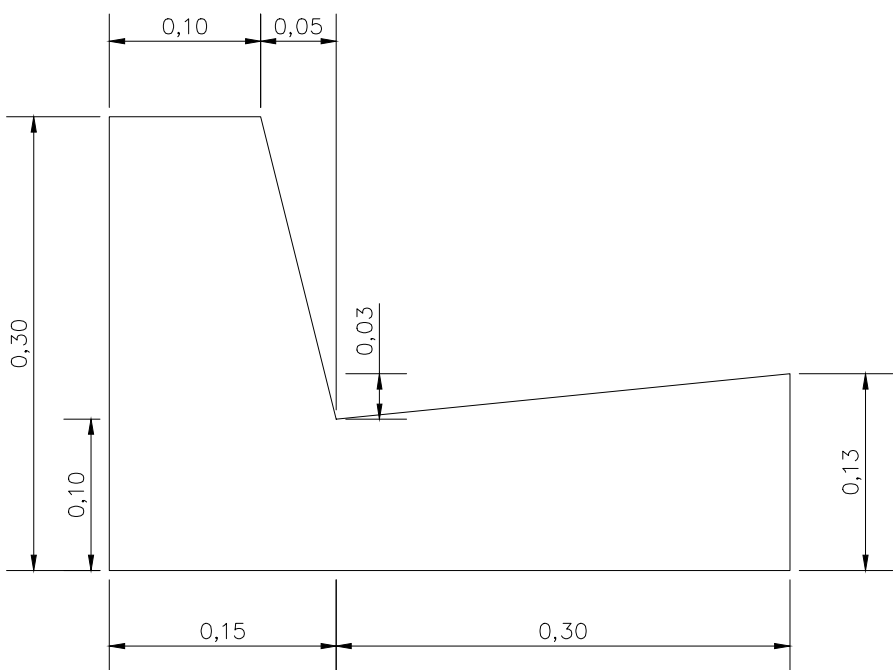


MEIO-FIO SEM SARJETA

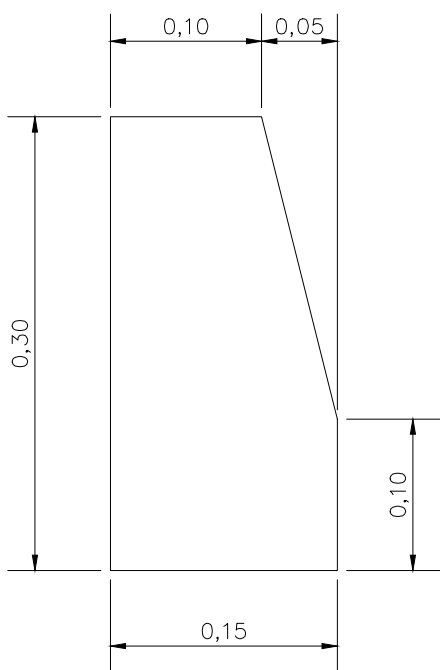

MEIO-FIO REBAIXADO SEM SARJETA

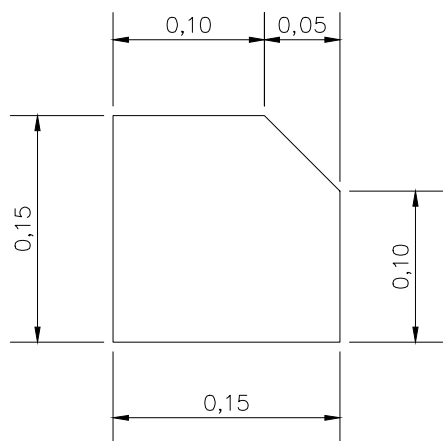

MEIO-FIO REBAIXADO COM SARJETA

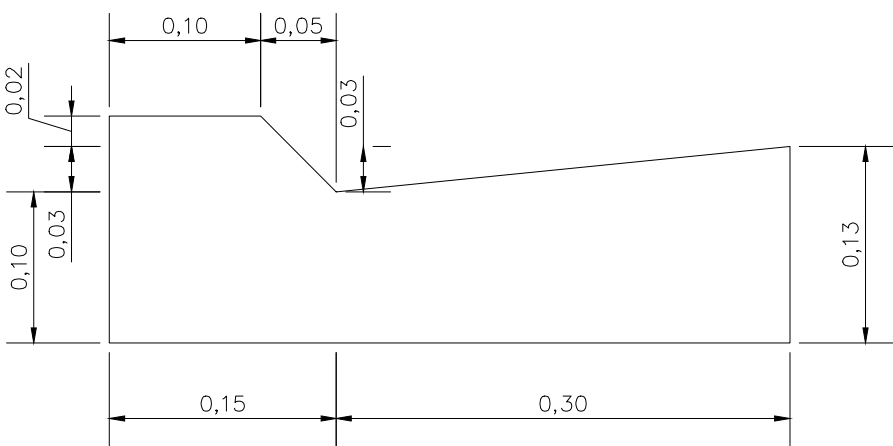

NOTA:

- Meio-fio em Concreto Pré-Moldados
- 1-escavação da porção anexa ao bordo do pavimento, obedecendo aos alinhamentos, cotas e dimensões indicado no projeto;
 - 2-execução de base com 10cm de espessura em pó de pedra para regularização do terreno e apoio dos meios-fios. Para pavimentos em paralelepípedo ou intertravado usar o colchão de areia do próprio pavimento;
 - 3-instalação e assentamento dos meios-fios pré-moldados, de forma compatível com o projeto-tipo considerado;
 - 4-rejuntamento com argamassa cimentoareia, traço 1:3, em massa.
 - 5-os meios-fios ou guias deverão ser pré-moldados em fôrmas metálicas ou de madeira revestida que conduza a igual acabamento, sendo submetidos a adensamento por vibração. As peças deverão ter no máximo 1,0m, devendo esta dimensão ser reduzida para segmentos em curvas.

Obs.: Para garantir maior resistência dos meios-fios a impactos laterais, quando estes não forem contidos por canteiros ou passeios, serão aplicadas escoras de concreto magro, em forma de "bolas" espaçadas de 3,0m.

GABRIEL PORTO DE OLIVEIRA
CUNHA:03640910290

Assinado digitalmente por GABRIEL PORTO DE OLIVEIRA CUNHA:03640910290
ND: C=BR, CN=GABRIEL PORTO DE OLIVEIRA CUNHA:03640910290, O=ICP-Brasil, OU=RFB e CPF: AL
Razão: Eu sou o autor deste documento
Localização:
Data: 2026.04.27 15:30:38-0300
Foxit PDF Reader Versão: 2026.1.0

QUADRO DE MODIFICAÇÕES			
REV.	DATA	DESCRIÇÃO	RESP.
R00	10/02/2026	Emissão Inicial	Inaldo S.S. Junior
R01	10/04/2026	Substituição Logo da Prefeitura	Inaldo S.S. Junior

OBSERVAÇÕES TÉCNICAS	
- O projeto Arquetécnico deve ser a base dos projetos complementares;	
- Este documento é propriedade intelectual do autor e só poderá ser alterado, copiado ou divulgado com prévia autorização;	
- Toda dúvida, sugestão ou observação deverá ser submetida ao autor do projeto, antes da execução da obra. Alterações serão aprovadas apenas mediante autorização escrita do mesmo;	
- Todas as medidas e níveis (horizontais e verticais) deverão ser conferidos no local antes da execução da obra.	














Proprietário: Prefeitura Municipal de Olinda CNPJ:10.404.184/0001-09
Autor do projeto: Inaldo S.S. Junior CREA-PA 1519608276
Responsável técnico: Gabriel Porto de Oliveira Cunha CREA-PA 1520117647



Projeto:	ESTUDO DE BACIA HIDROGRÁFICA (BLOCO 01)
End:	UE3 (SAPUCAIA) E UE4 (AGUAZINHA) - OLINDA/PE
Conteúdo:	DETALHES DE MEIO-FIO

Assunto: Projeto Executivo de Terraplanagem, Pavimentação, Drenagem, Esgoto e Sinalização de Sapucaia (UE03) e AguaZinha (UE04)			VIÁRIO
Arquivo: PMO_BLOCO1_INF_VIA_004_PE_R01			
Data: 10/04/2026	Revisão: R01	Desenvolvimento: Inaldo S.S. Junior	
Área:	Prancha: 004 004/ 018		
Etapas do projeto: Projeto Executivo	Local: Olinda-PE	Escala: 1/5	

R. DA DIVISA (TRECHO 1)

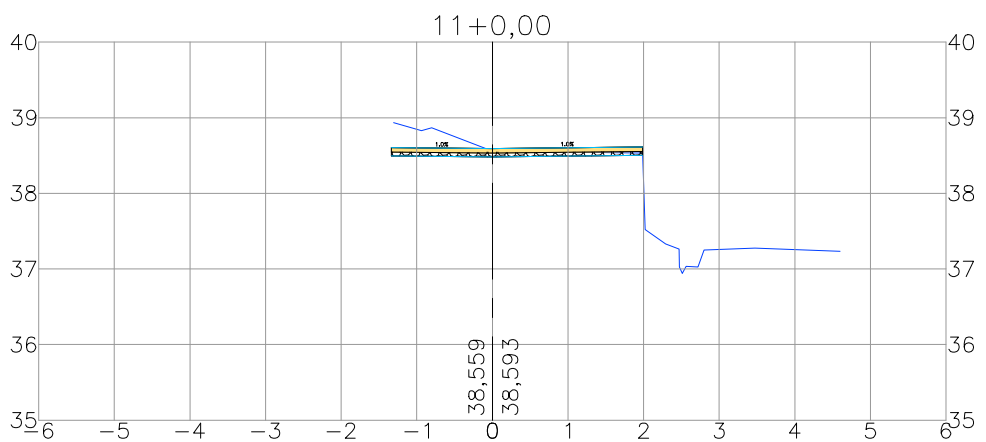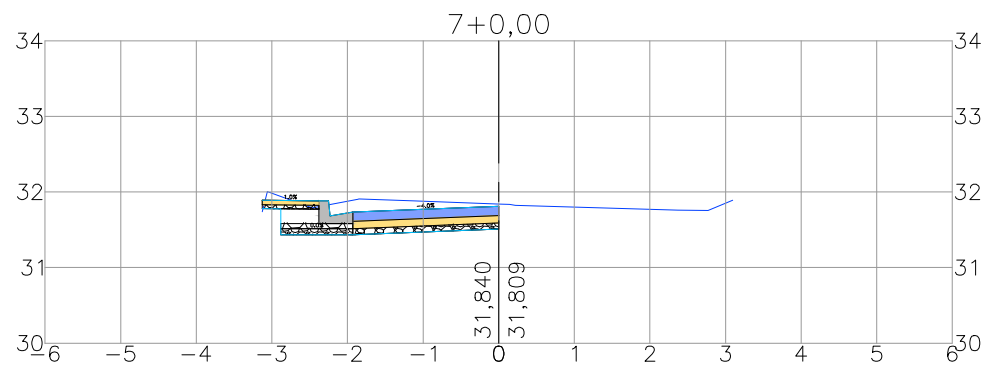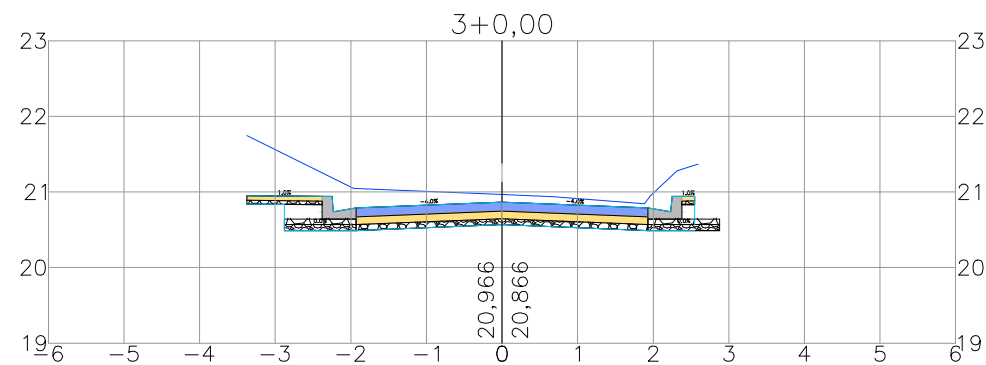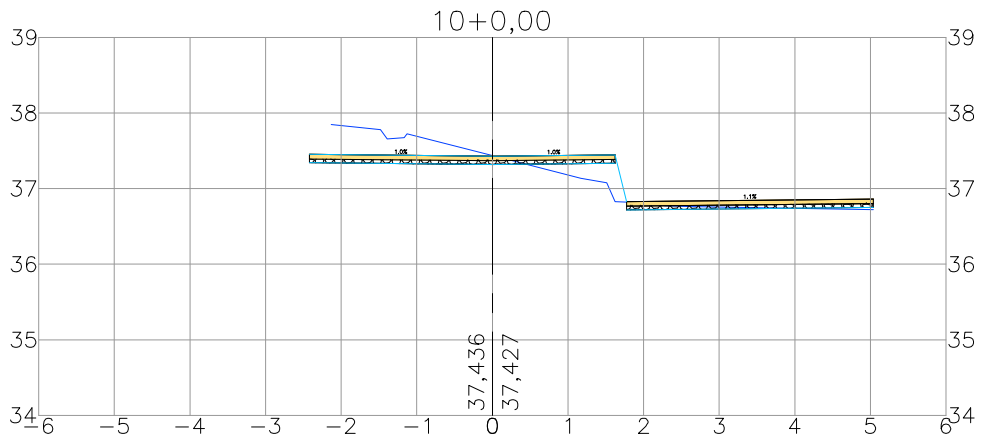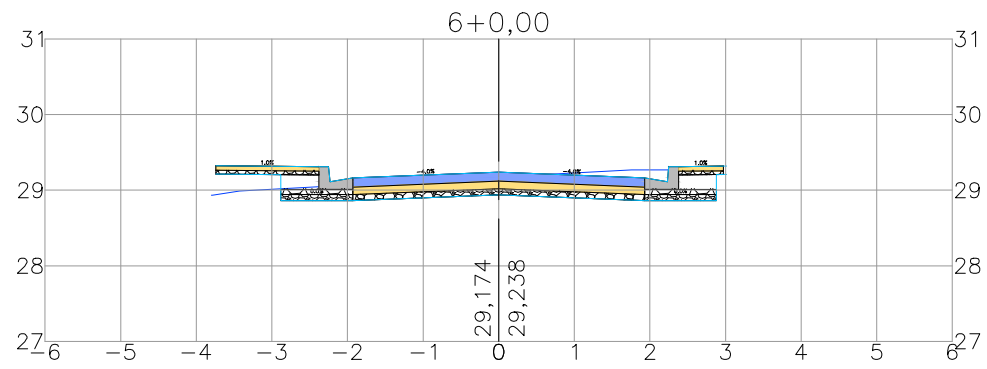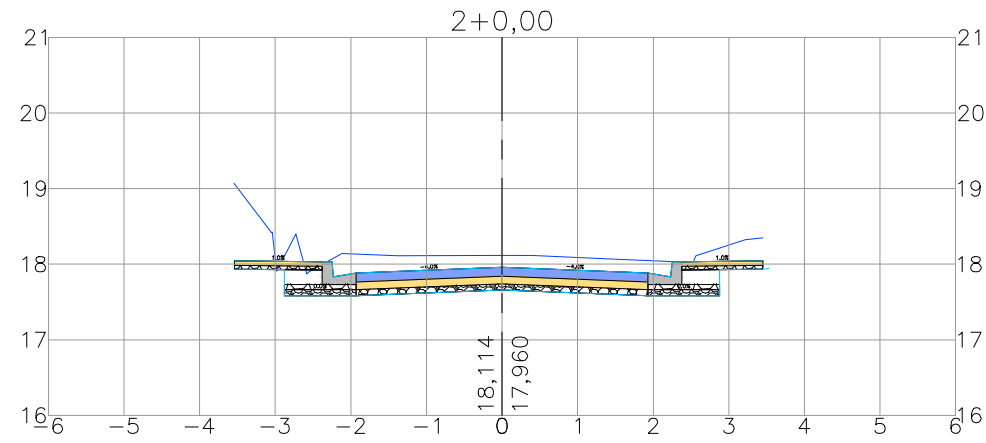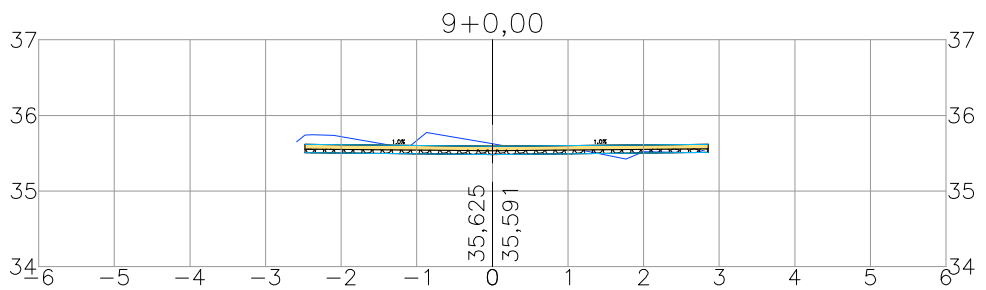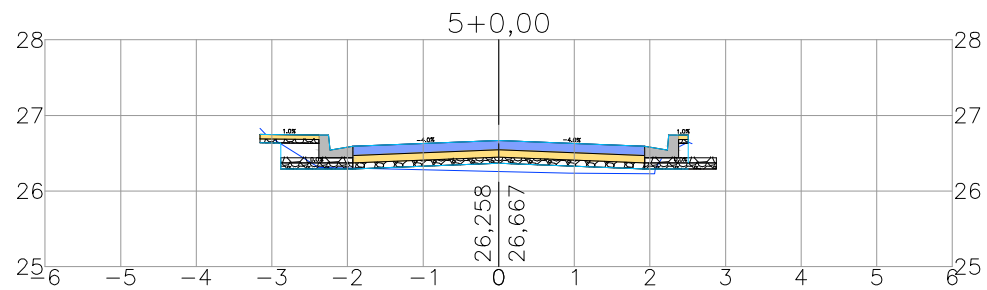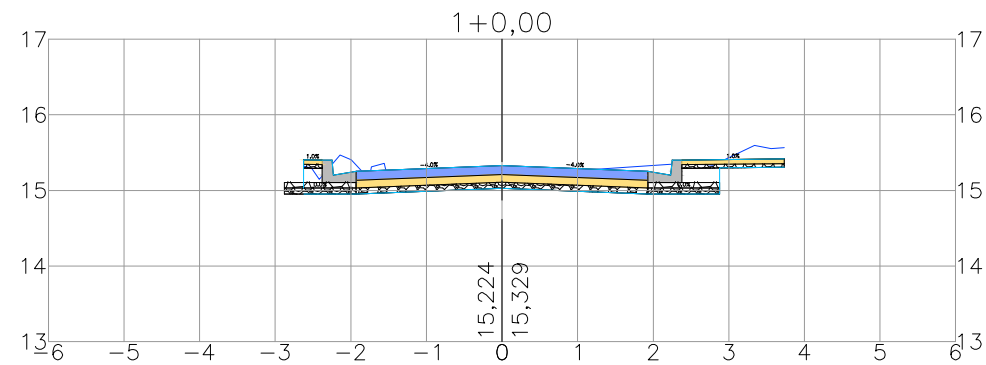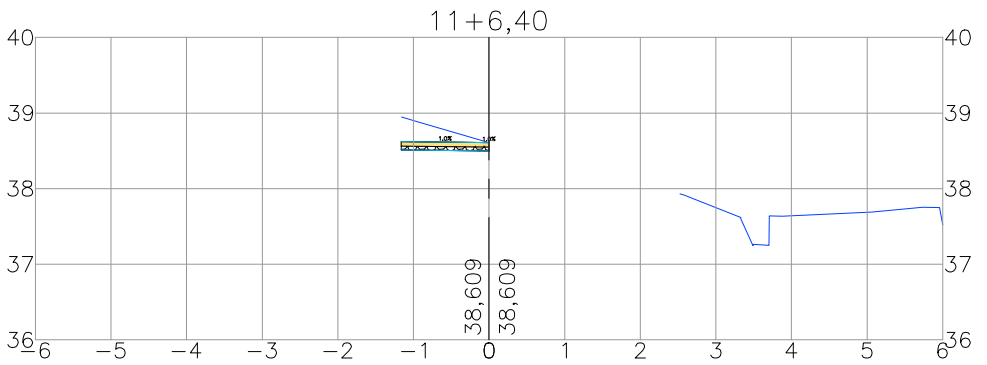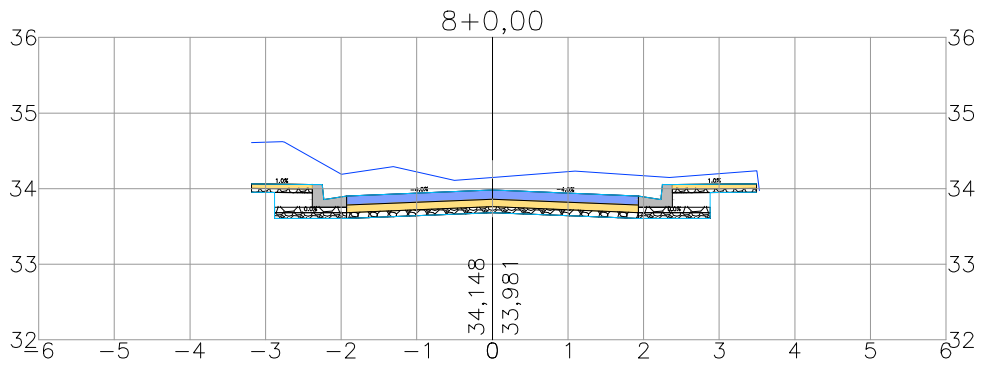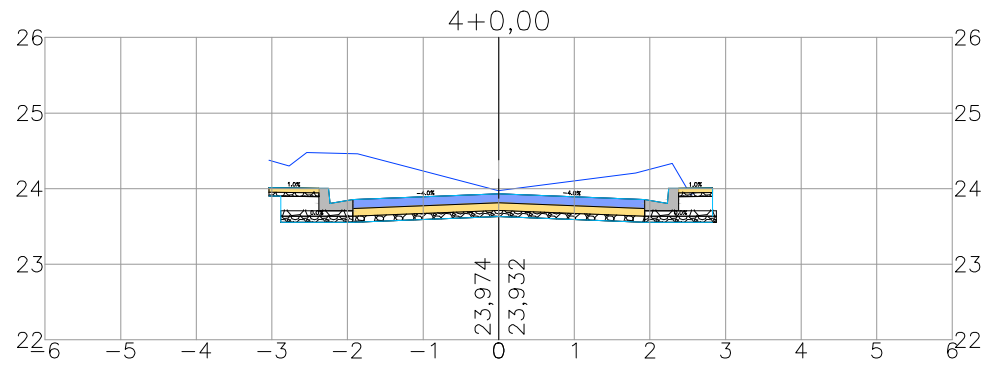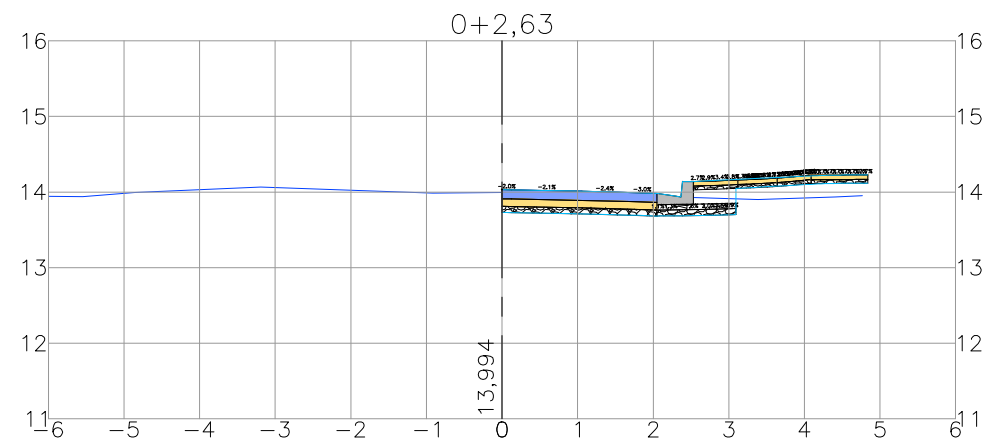

CONVENÇÕES

- TERRENO NATURAL
- SUPERFÍCIE DE TERRENO DO TERRAPLENADO
- ESCADA PROJETADA
- CANALETA PROJETADA
- PAVIMENTO EM PARALELO PROJETADO

QUADRO DE MODIFICAÇÕES				
REV.	DATA	DESCRIÇÃO	RESP.	
R00	10/02/2026	Emissão Inicial	Inaldo S.S. Junior	
R01	10/04/2026	Substituição Logo da Prefeitura	Inaldo S.S. Junior	

OBSERVAÇÕES TÉCNICAS	
- O projeto Arquitetônico deve ser a base dos projetos complementares;	
- Este documento é propriedade intelectual do autor e só poderá ser alterado, copiado ou divulgado com prévia autorização;	
- Toda dúvida, sugestão ou observação deverá ser submetida ao autor do projeto, antes da execução da obra. Alterações serão aprovadas apenas mediante autorização escrita do mesmo;	
- Todas as medidas e níveis (horizontais e verticais) deverão ser conferidos in loco antes da execução da obra.	

Proprietário: Prefeitura Municipal de Olinda CNPJ:10.404.184/0001-09
Autor do projeto: Inaldo S.S. Junior CREA-PA 1519608276
Responsável técnico: Gabriel Porto de Oliveira Cunha CREA-PA 1520117647









Projeto:	ESTUDO DE BACIA HIDROGRÁFICA (BLOCO 01)
End.:	UE3 (SAPUCAIA) E UE4 (AGUAZINHA) - OLINDA/PE
Conteúdo:	SEÇÃO TRANSVERSAL - TIPO PAVIMENTO











Assunto: Projeto Executivo de Terraplanagem, Pavimentação, Drenagem, Esgoto e Sinalização de Sapucaia (UE03) e AguaZinha (UE04)			
Arquivo:	PMO_BLOCO1_INF_VIA_005_PE_R01		
Data:	10/04/2026	Revisão:	R01
Área:		Desenvolvimento:	Inaldo S.S. Junior
Etapas do projeto:		Local:	Olinda-PE
Projeto Executivo		Escala:	HOR: 1:100 E VER: 1:100

GABRIEL PORTO DE OLIVEIRA
CUNHA:03640910290

Assinado digitalmente por GABRIEL PORTO DE OLIVEIRA CUNHA:03640910290
ND: C=BR, CN=GABRIEL PORTO DE OLIVEIRA CUNHA:03640910290, O=ICP-Brasil, OU=RFB e CPF: AL
Razão: Eu sou o autor deste documento
Localização:
Data: 2026.04.27 15:30:38-0300
Foxit PDF Reader Versão: 2026.1.0

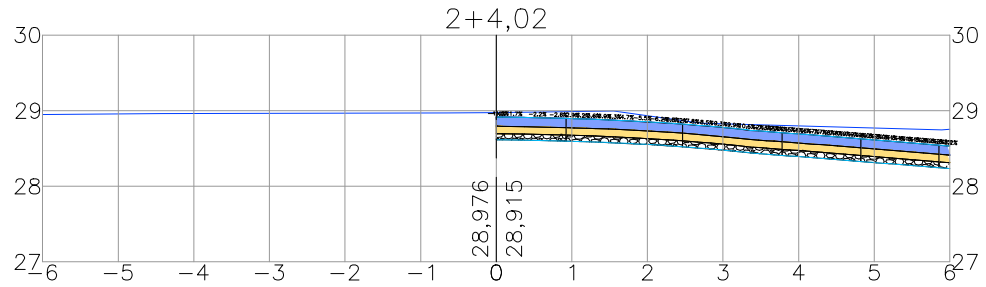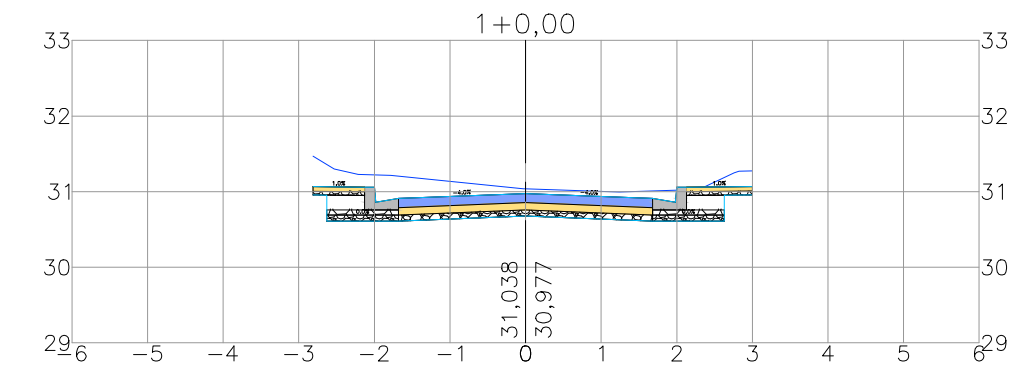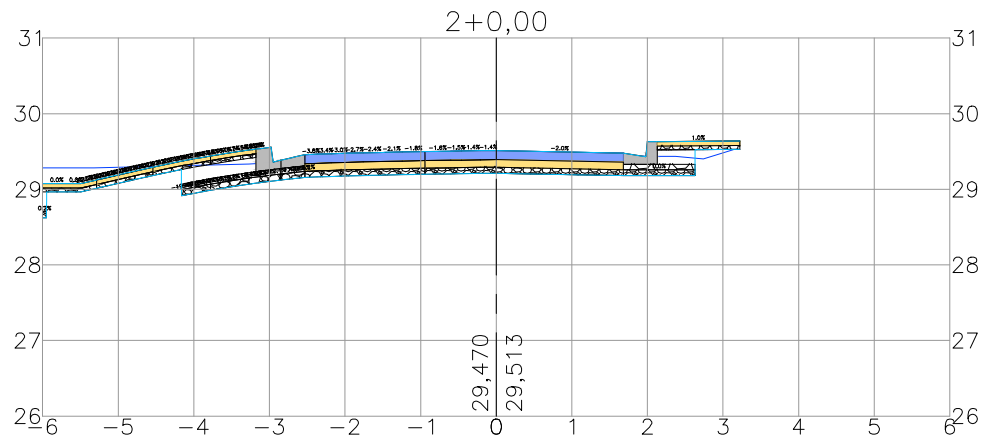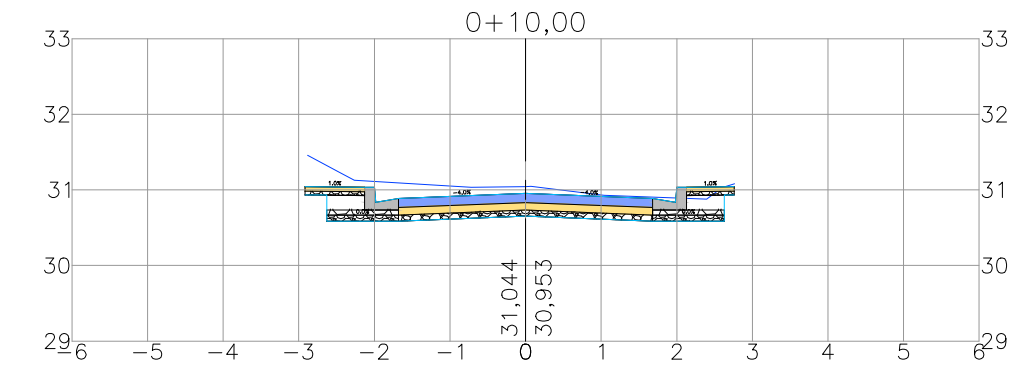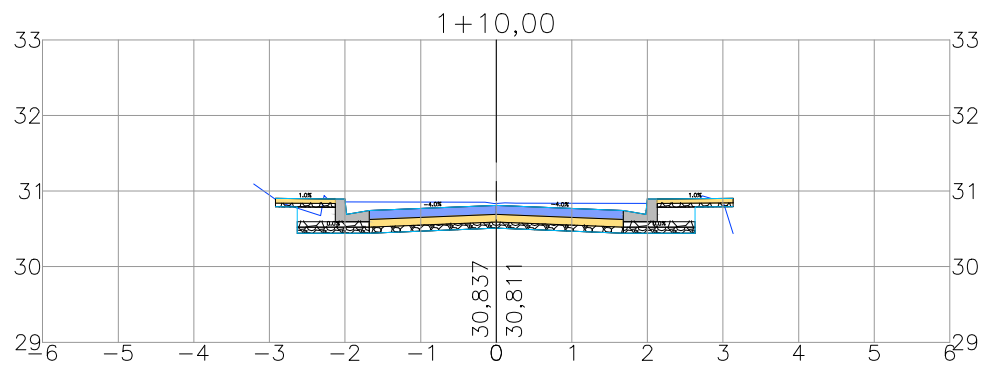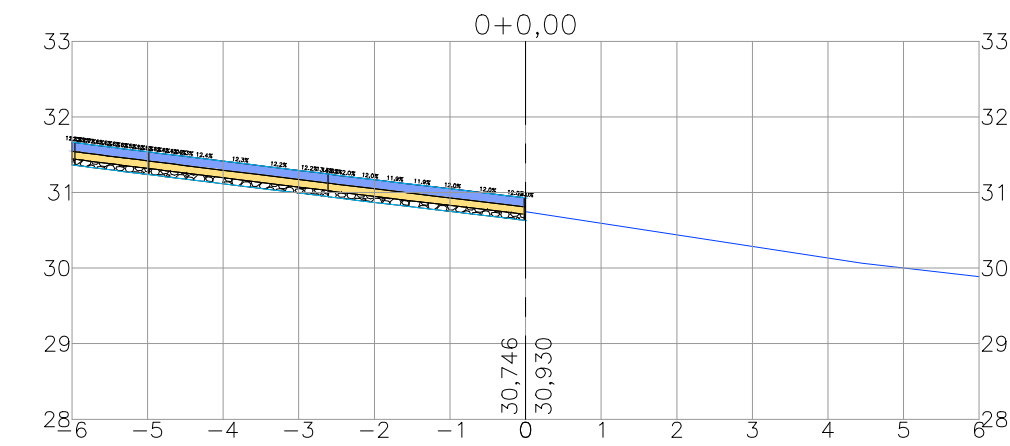

RUA DO PACIFICADOR

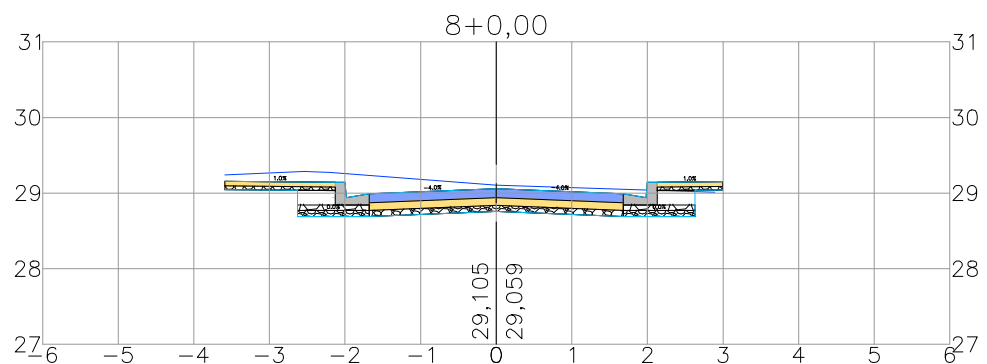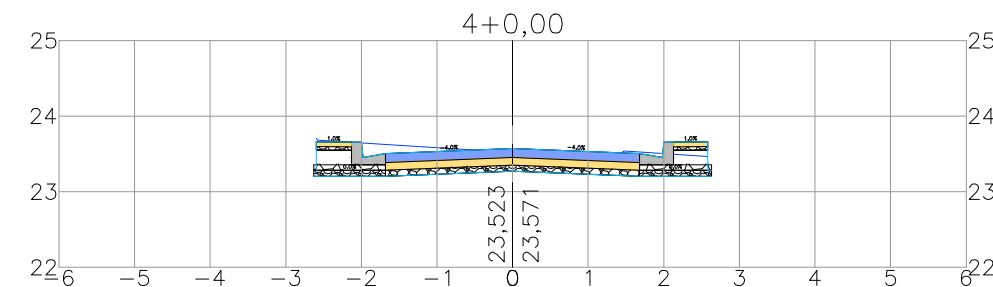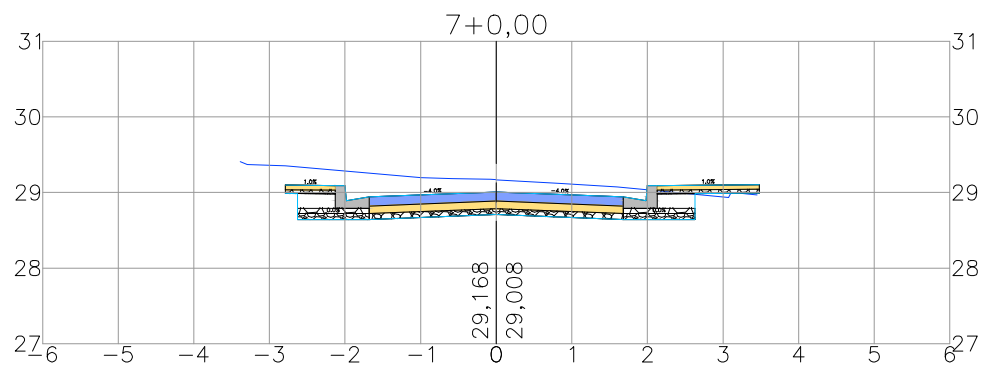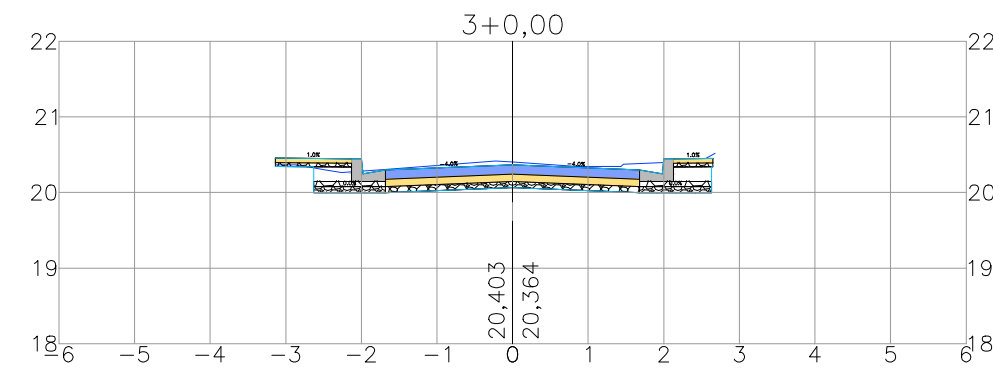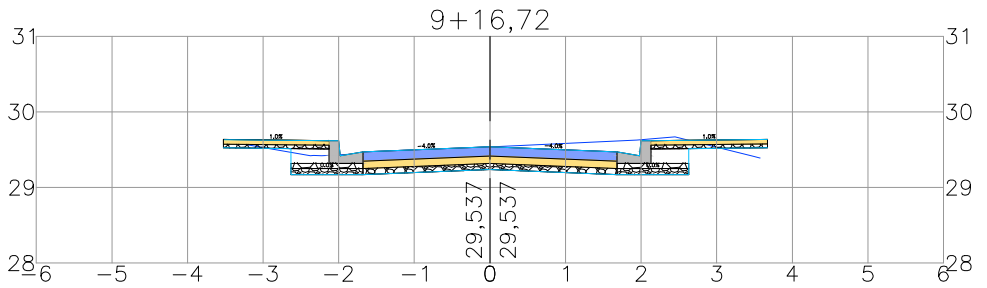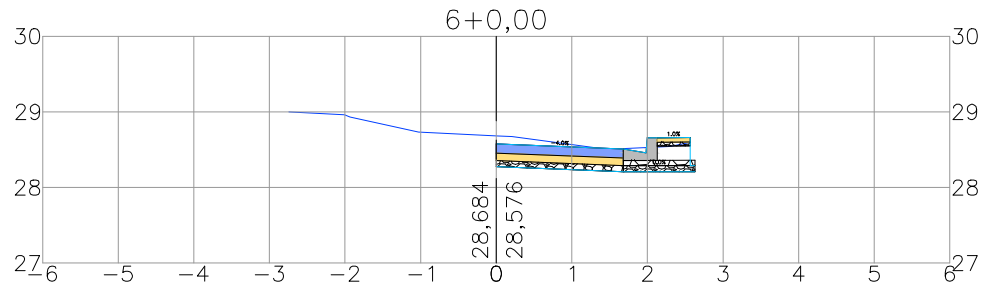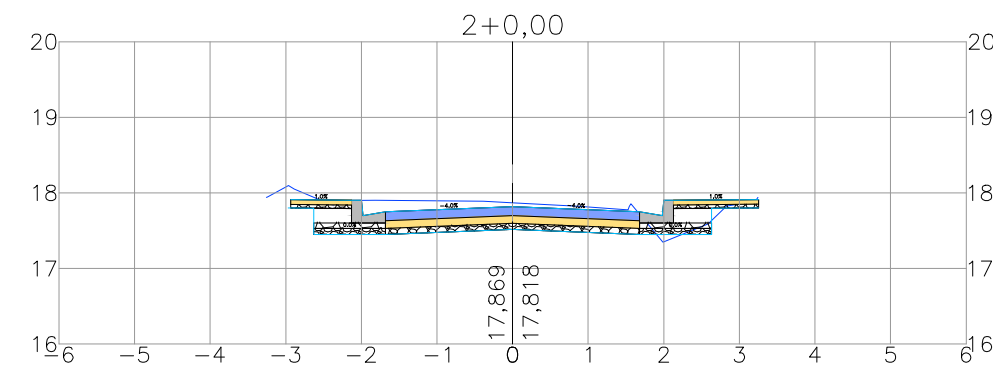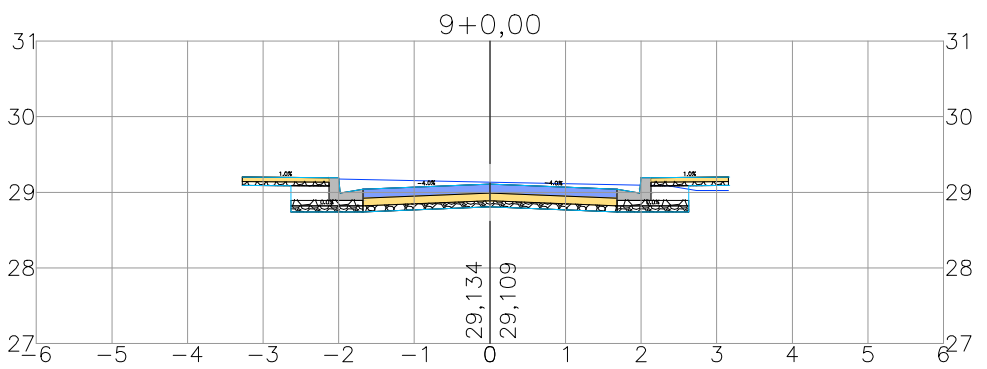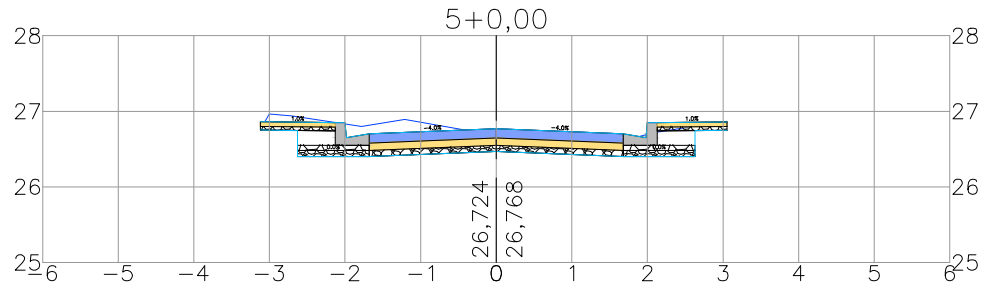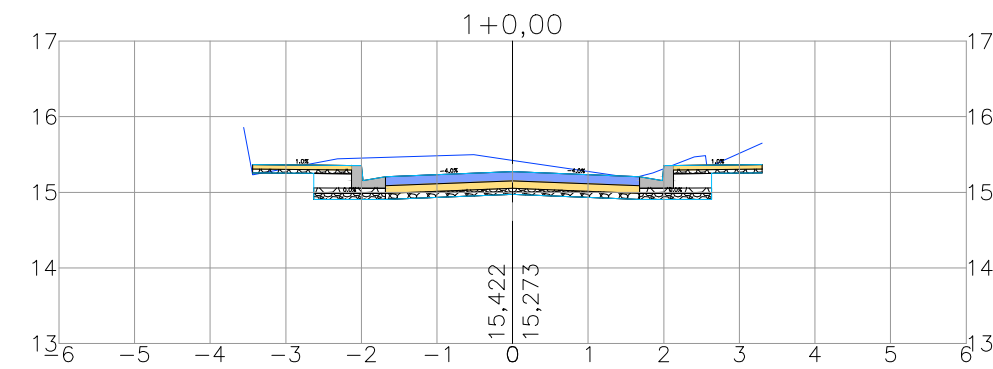

CONVENÇÕES

- TERRENO NATURAL
- SUPERFÍCIE DE TERRENO DO TERRAPLENADO
- ESCALDA PROJETADA
- CANALETA PROJETADA
- PAVIMENTO EM PARALELO PROJETADO

QUADRO DE MODIFICAÇÕES				
REV.	DATA	DESCRIÇÃO	RESP.	
R00	10/02/2026	Emissão Inicial	Inaldo S.S. Junior	
R01	10/04/2026	Substituição Logo da Prefeitura	Inaldo S.S. Junior	

- OBSERVAÇÕES TÉCNICAS
- O projeto Arquitetônico deve ser a base dos projetos complementares;
 - Este documento é propriedade intelectual do autor e só poderá ser alterado, copiado ou divulgado com prévia autorização;
 - Toda dúvida, sugestão ou observação deverá ser submetida ao autor do projeto, antes da execução da obra. Alterações serão aprovadas apenas mediante autorização escrita do mesmo;
 - Todas as medidas e níveis (horizontal e vertical) deverão ser conferidos/in loco antes da execução da obra.

Proprietário: Prefeitura Municipal de Olinda CNPJ:10.404.184/0001-09
Autor do projeto: Inaldo S.S. Junior CREA-PA 1519608276
Responsável técnico: Gabriel Porto de Oliveira Cunha CREA-PA 1520117647




Projeto:	ESTUDO DE BACIA HIDROGRÁFICA (BLOCO 01)
End:	UE3 (SAPUCAIA) E UE4 (AGUAZINHA) - OLINDA/PE
Conteúdo:	SEÇÃO TRANSVERSAL - TIPO PAVIMENTO

Assunto: Projeto Executivo de Terraplanagem, Pavimentação, Drenagem, Esgoto e Sinalização de Sapucaia (UE03) e AguaZinha (UE04)		
Arquivo:	PMO_BLOCO1_INF_VIA_008_PE_R01	
Data:	10/04/2026	Revisão: R01
Área:		Desenvolvimento: Inaldo S.S. Junior
Etapas do projeto:		Local: Olinda-PE
Projeto Executivo		Escala: HOR:1:100 E VER:1/100


GABRIEL PORTO DE OLIVEIRA
CUNHA:03640910290

Assinado digitalmente por GABRIEL PORTO DE OLIVEIRA CUNHA:03640910290
ND: C=BR, CN=GABRIEL PORTO DE OLIVEIRA CUNHA:03640910290, O=ICP-Brasil, OU=RFB e CPF: AL
Razão: Eu sou o autor deste documento
Localização:
Data: 2026.04.27 15:30:38-0300
Foxit PDF Reader Versão: 2026.1.0

R. URÂNIO

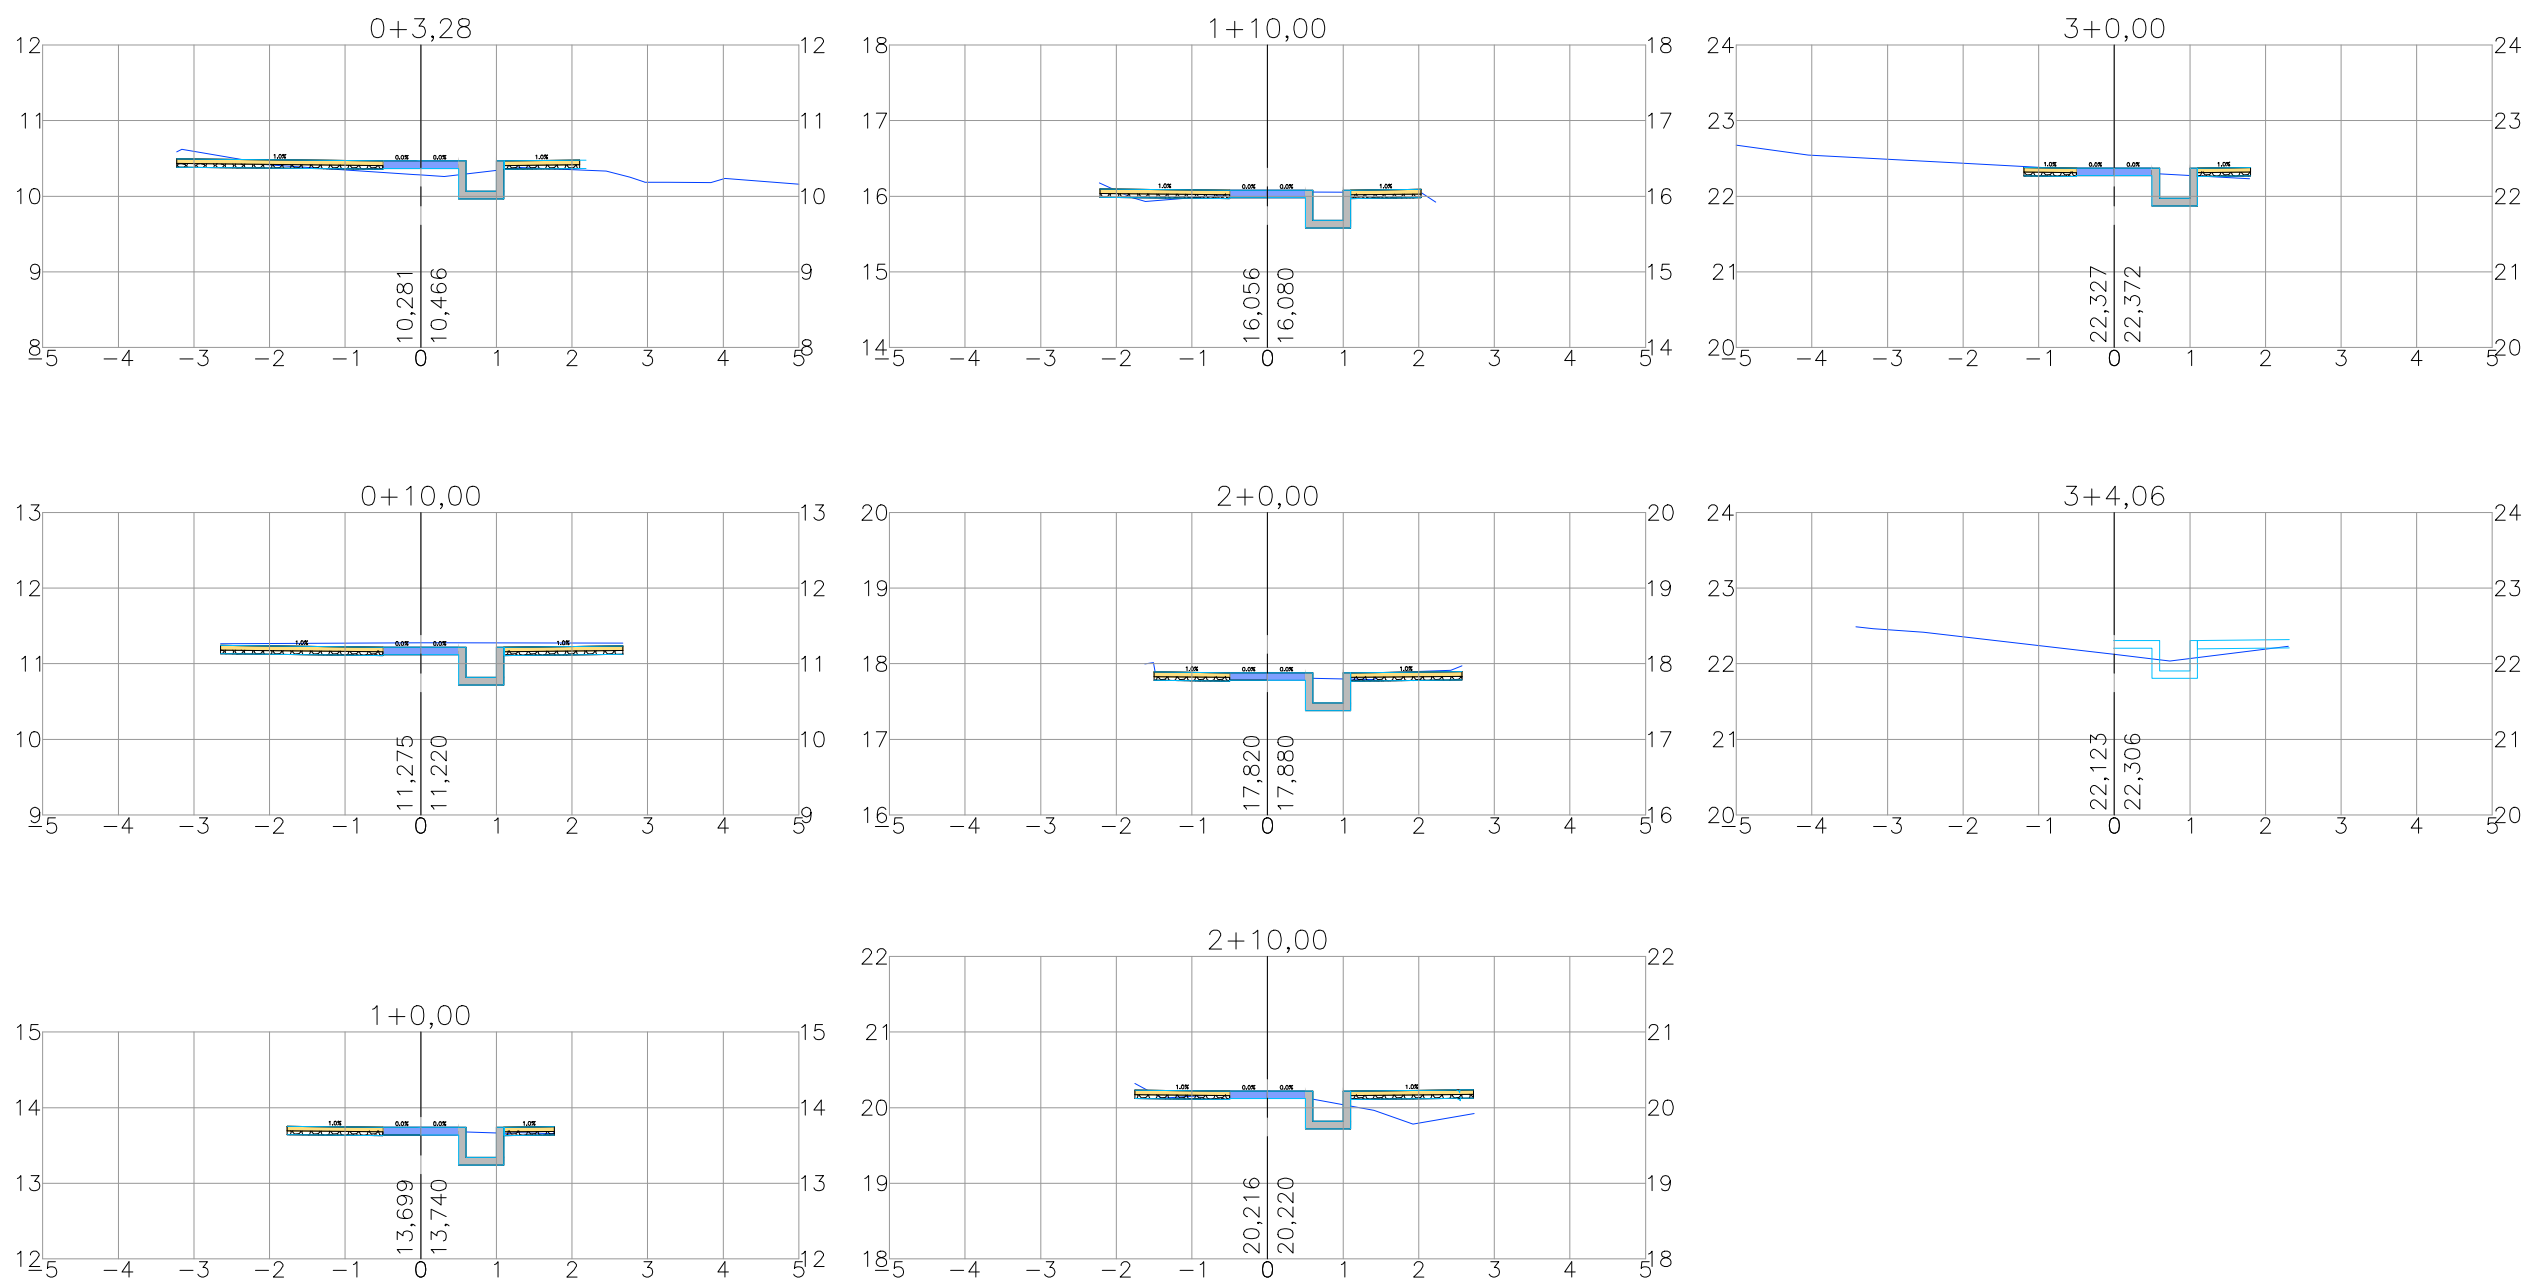

RUA SANTA ROSA (TRECHO 1)

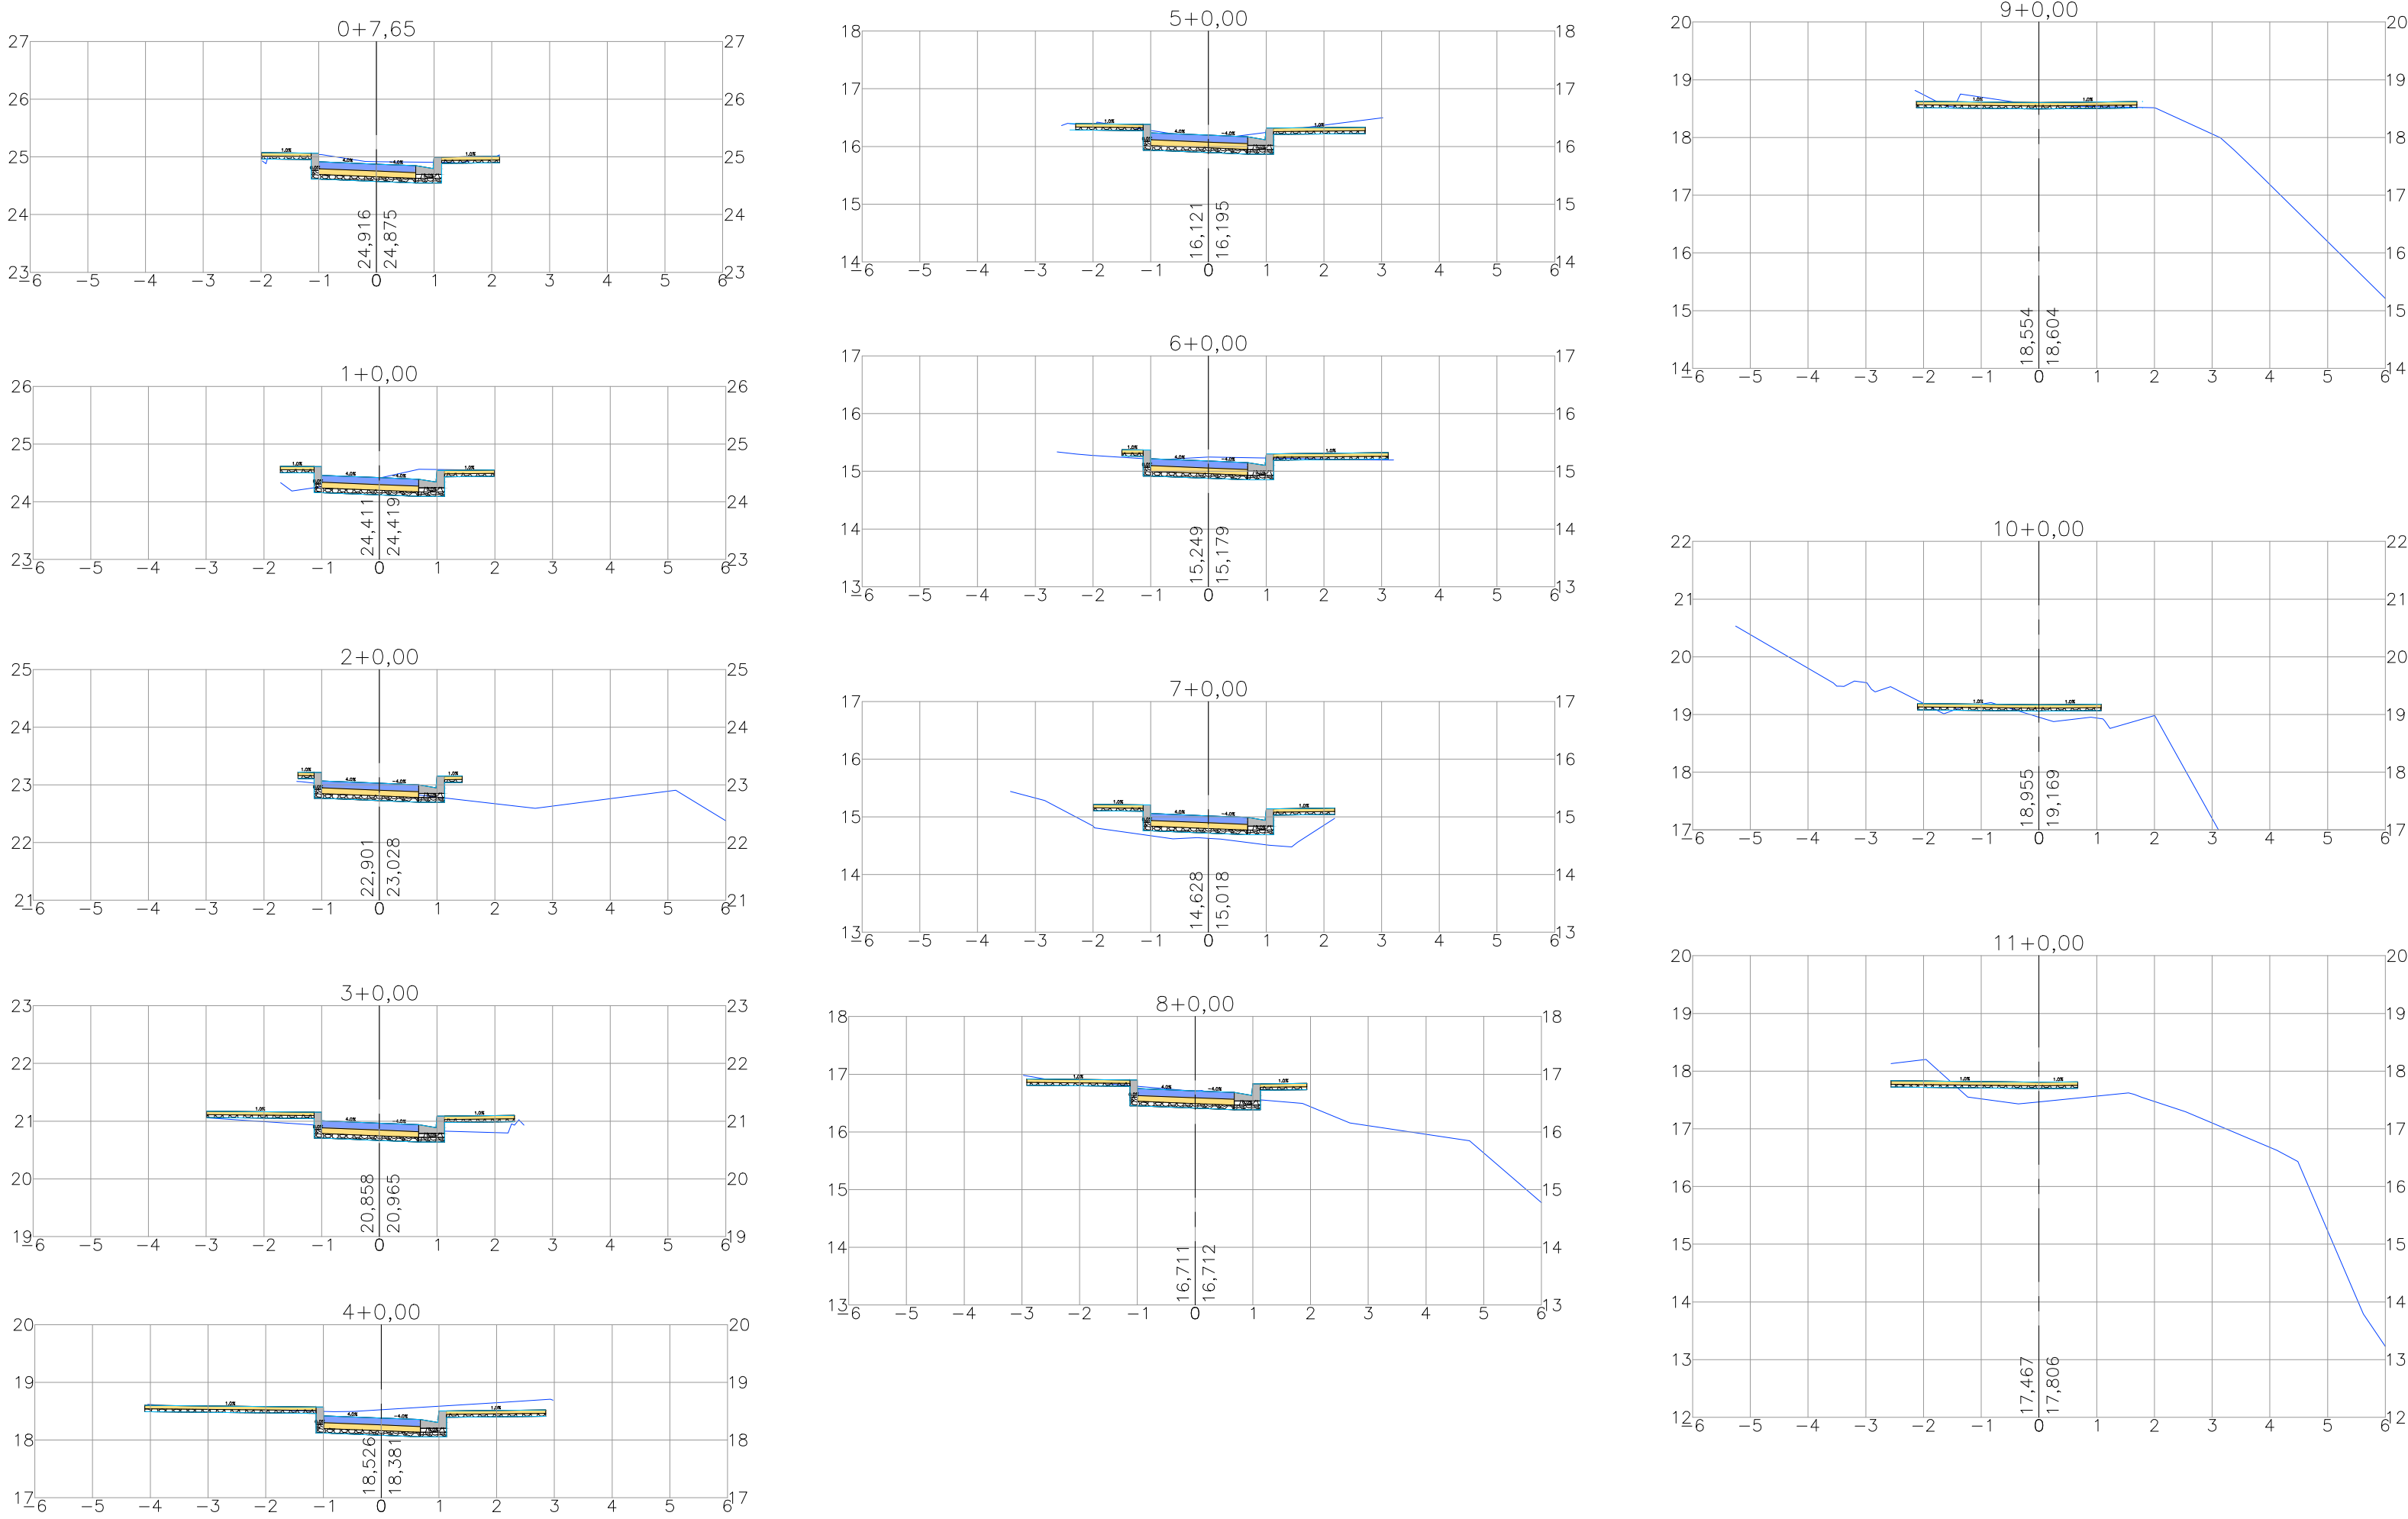

CONVENÇÕES

- TERRENO NATURAL
- SUPERFÍCIE DE TERRENO DO TERRAPLENADO
- ESCADA PROJETADA
- CANALETA PROJETADA
- PAVIMENTO EM PARALELO PROJETADO

QUADRO DE MODIFICAÇÕES				
REV.	DATA	DESCRIÇÃO	RESP.	
R00	10/02/2026	Emissão Inicial	Inaldo S.S. Junior	
R01	10/04/2026	Substituição Logo da Prefeitura	Inaldo S.S. Junior	

OBSERVAÇÕES TÉCNICAS

- O projeto Arquitetônico deve ser a base dos projetos complementares;
- Este documento é propriedade intelectual do autor e só poderá ser alterado, copiado ou divulgado com prévia autorização;
- Toda dúvida, sugestão ou observação deverá ser submetida ao autor do projeto, antes da execução da obra. Alterações serão aprovadas apenas mediante autorização escrita do mesmo;
- Todas as medidas e níveis (horizontais e verticais) deverão ser conferidos in loco antes da execução da obra.

Proprietário:
Prefeitura Municipal de Olinda
CNPJ:10.404.184/0001-09

Autor do projeto:
Inaldo S.S. Junior
CREA-PA 1519608276

Responsável técnico:
Gabriel Porto de Oliveira Cunha
CREA-PA 1520117647

Bauhaus Group

OLINDA

Projeto: ESTUDO DE BACIA HIDROGRÁFICA (BLOCO 01)
End.: UE3 (SAPUCAIA) E UE4 (AGUAZINHA) - OLINDA/PE

Conteúdo: SEÇÃO TRANSVERSAL - TIPO PAVIMENTO

Assunto: Projeto Executivo de Terraplanagem, Pavimentação, Drenagem, Esgoto e Sinalização de Sapucaia (UE03) e AguaZinha (UE04)

Arquivo: PMO_BLOCO1_INF_VIA_007_PE_R01

Data: 10/04/2026 Revisão: R01 Desenvolvimento: Inaldo S.S. Junior

Área: Prancha: 007/018

Etapa do projeto: Projeto Executivo Local: Olinda-PE Escala: HORIZ: 1:100 E VERT: 1:100

GABRIEL PORTO DE OLIVEIRA
CUNHA:03640910290


Assinado digitalmente por GABRIEL PORTO DE OLIVEIRA CUNHA:03640910290
ND: C=BR, CN=GABRIEL PORTO DE OLIVEIRA CUNHA:03640910290, O=ICP-Brasil, OU=RFB e CPF: AL
Razão: Eu sou o autor deste documento
Localização:
Data: 2026.04.27 15:30:38-0300
Foxit PDF Reader Versão: 2026.1.0

VÍÁRIO



Folha

A1

RUA A

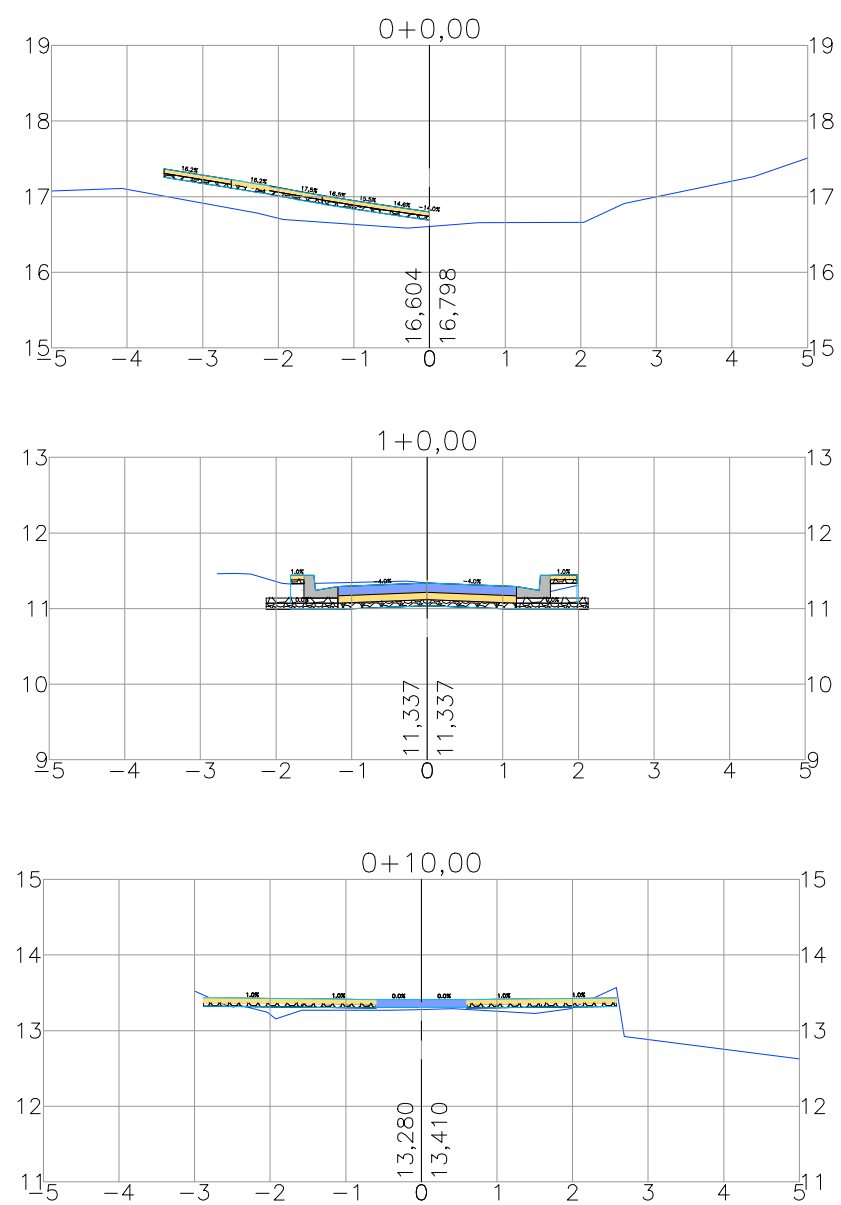

RUA PAQUETÁ

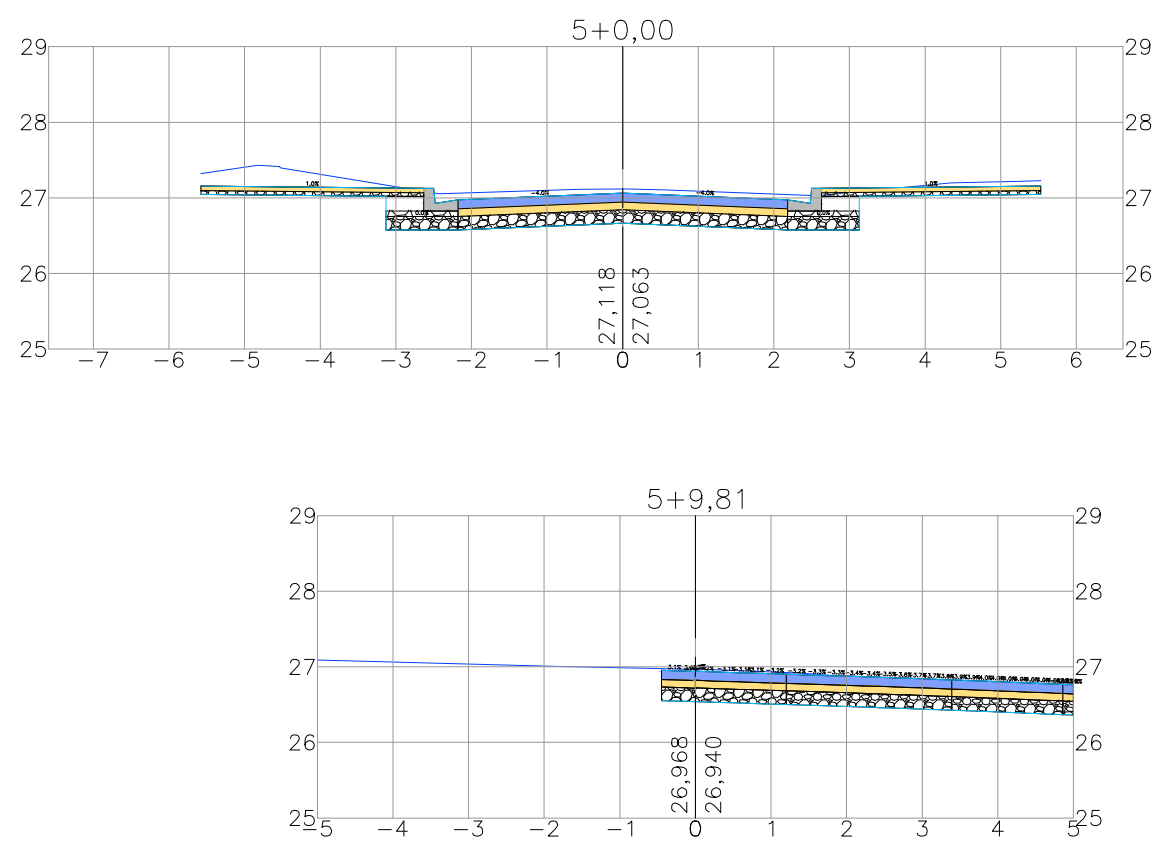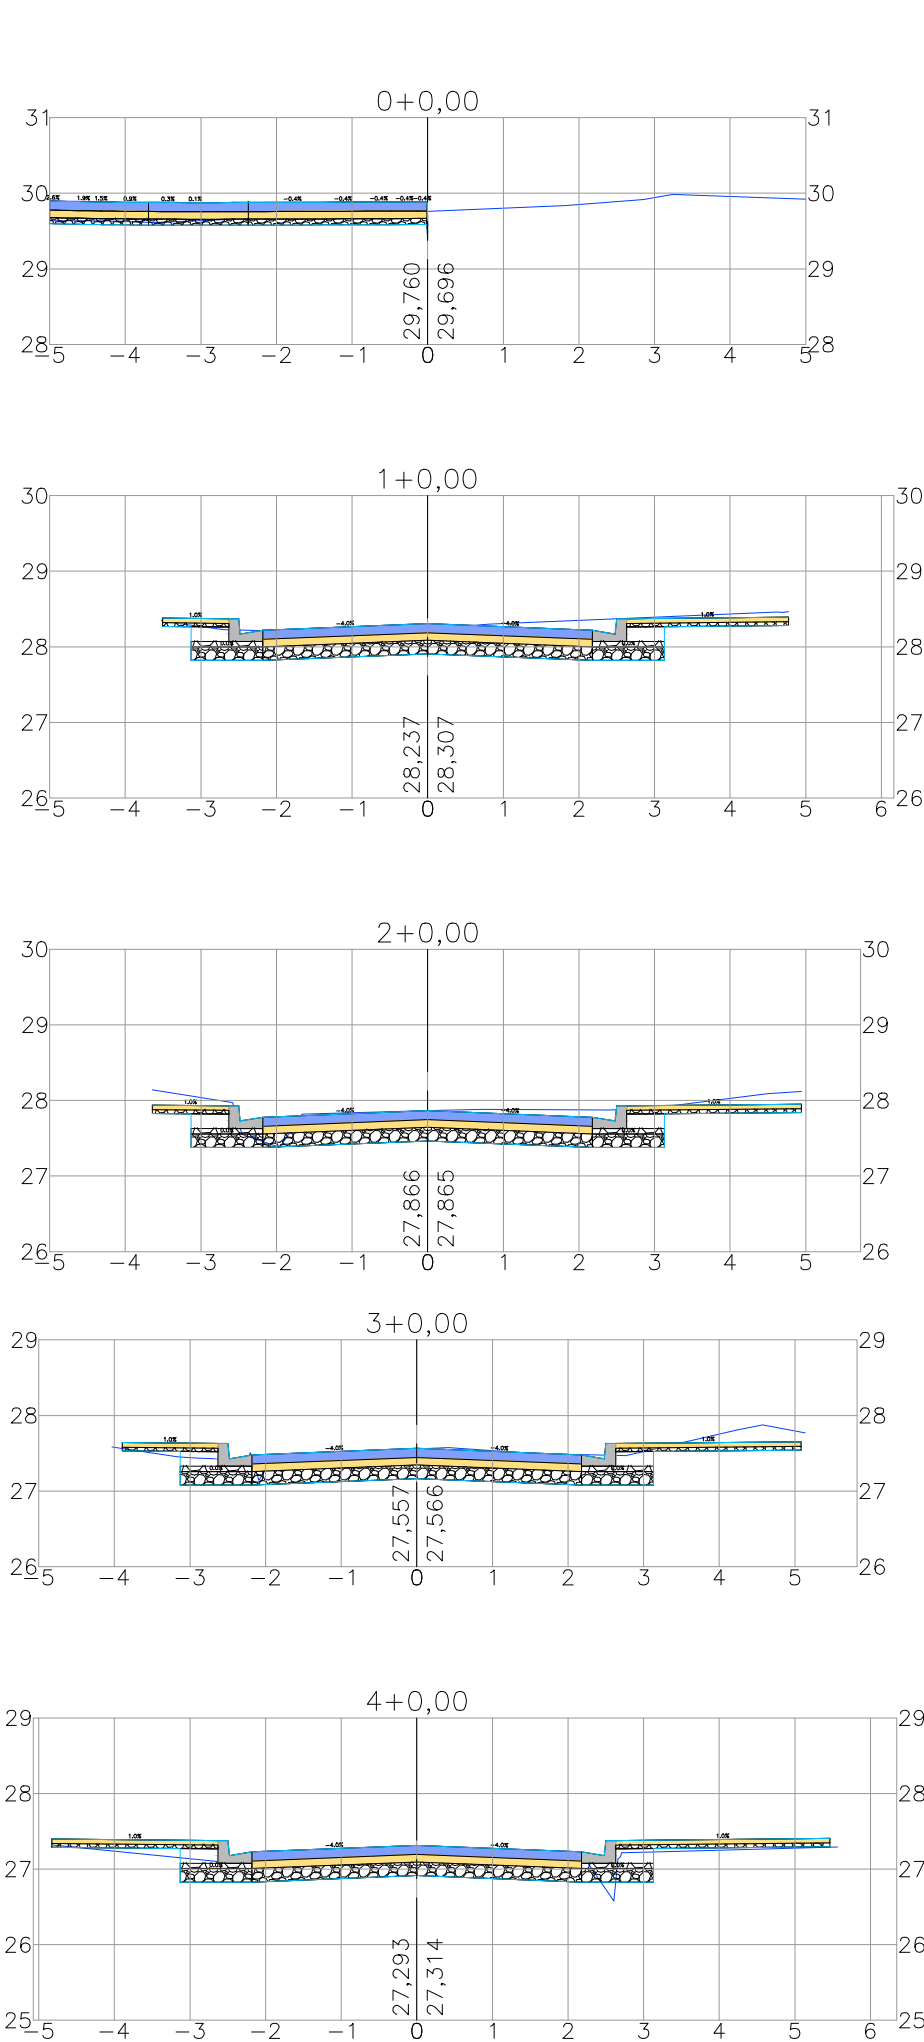

CONVENÇÕES

- TERRENO NATURAL
- SUPERFÍCIE DE TERRENO DO TERRAPLENADO
- ESCALDA PROJETADA
- CANALETA PROJETADA
- PAVIMENTO EM PARALELO PROJETADO

QUADRO DE MODIFICAÇÕES			
REV.	DATA	DESCRIÇÃO	RESP.
R00	10/02/2026	Emissão Inicial	Inaldo S.S. Junior
R01	10/04/2026	Substituição Logo da Prefeitura	Inaldo S.S. Junior

OBSERVAÇÕES TÉCNICAS

- O projeto Arqueológico deve ser a base dos projetos complementares;
- Este documento é propriedade intelectual do autor e só poderá ser alterado, copiado ou divulgado com prévia autorização;
- Toda dúvida, sugestão ou observação deverá ser submetida ao autor do projeto, antes da execução da obra. Alterações serão aprovadas apenas mediante autorização escrita do mesmo;
- Todas as medidas e níveis (horizontais e verticais) deverão ser conferidos in loco antes da execução da obra.

Proprietário: Prefeitura Municipal de Olinda CNPJ:10.404.184/0001-09
Autor do projeto: Inaldo S.S. Junior CREA-PA 1519608276
Responsável técnico: Gabriel Porto de Oliveira Cunha CREA-PA 1520117647








Projeto: ESTUDO DE BACIA HIDROGRÁFICA (BLOCO 01) End.: UE3 (SAPUCAIA) E UE4 (AGUAZINHA) - OLINDA/PE
Conteúdo: SEÇÃO TRANSVERSAL - TIPO PAVIMENTO

Assunto: Projeto Executivo de Terraplanagem, Pavimentação, Drenagem, Esgoto e Sinalização de Sapucaia (UE03) e Aguaçuinha (UE04)			VIÁRIO <
--	--	--	---







GABRIEL PORTO DE OLIVEIRA
CUNHA:03640910290

Assinado digitalmente por GABRIEL PORTO DE OLIVEIRA CUNHA:03640910290
ND: C=BR, CN=GABRIEL PORTO DE OLIVEIRA CUNHA:03640910290, O=ICP-Brasil, OU=RFB e CPF: AL
Razão: Eu sou o autor deste documento
Localização:
Data: 2026.04.27 15:30:38-03'00'
Foxit PDF Reader Versão: 2026.1.0

RUA FRIBURGO

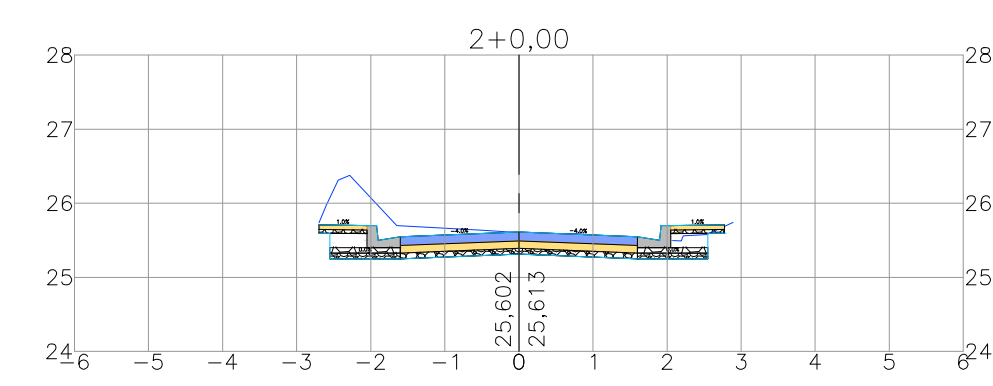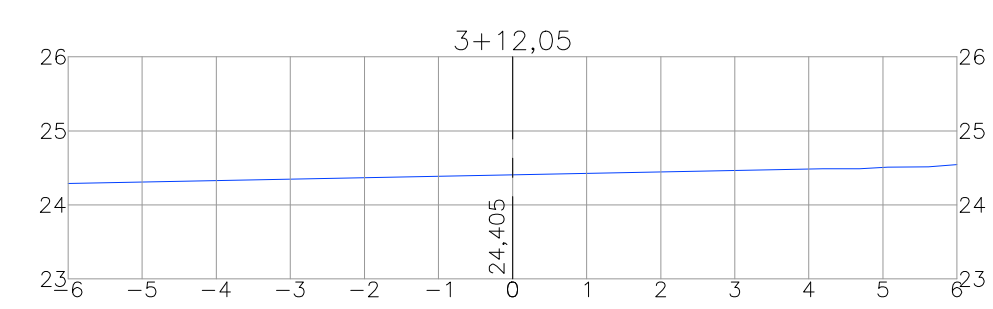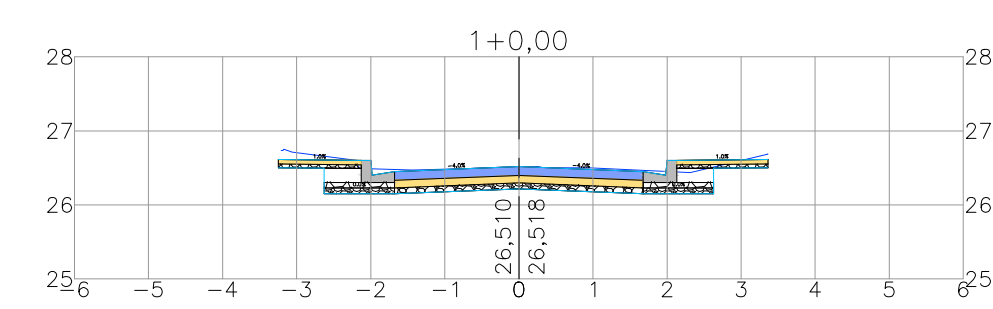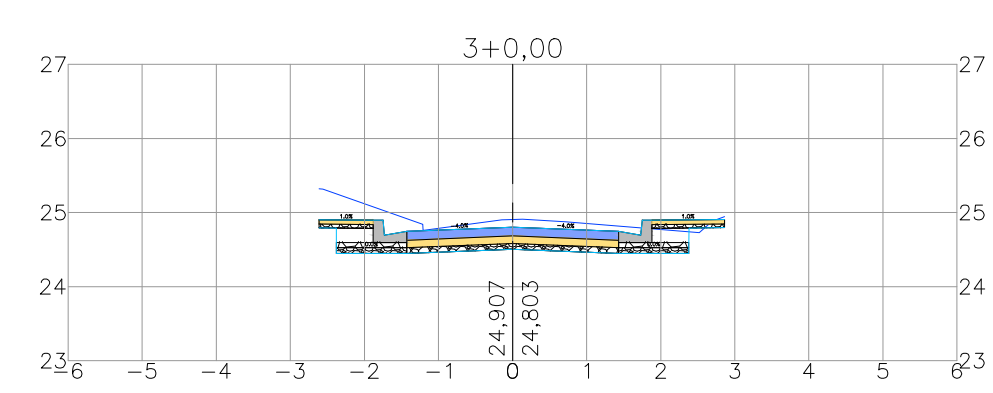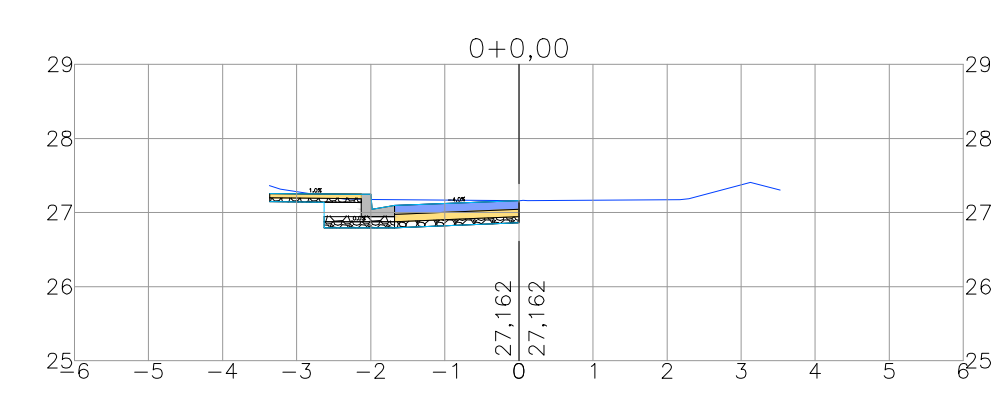

RUA SEVERINO SEMEÃO DE MIRANDA

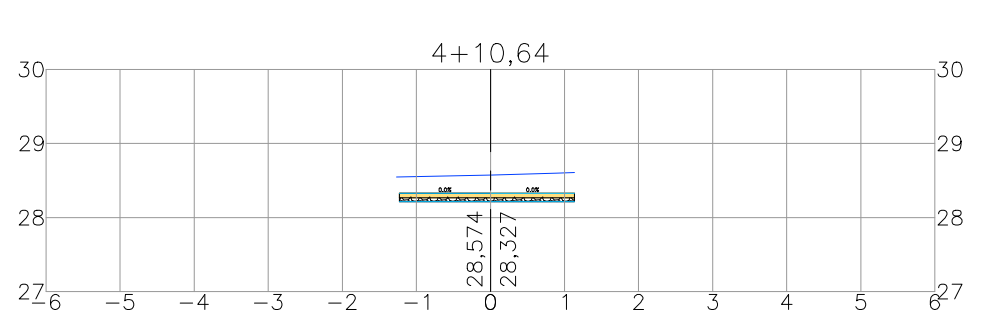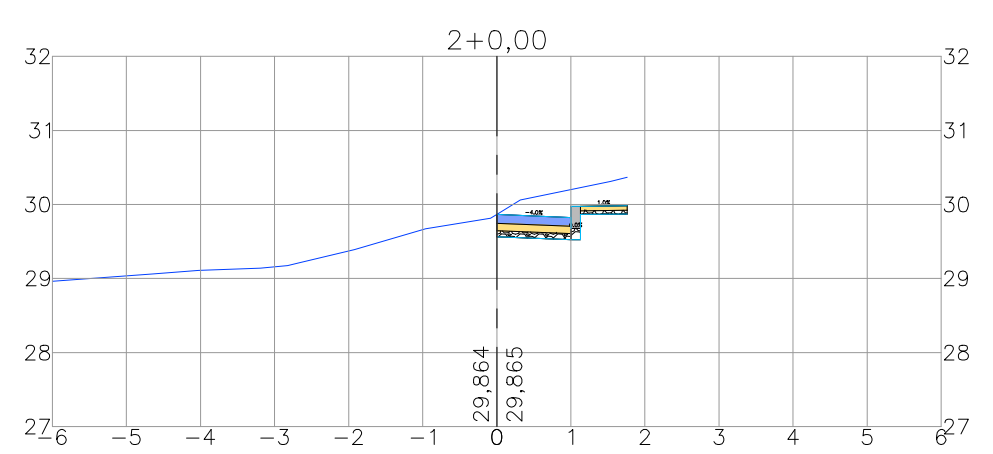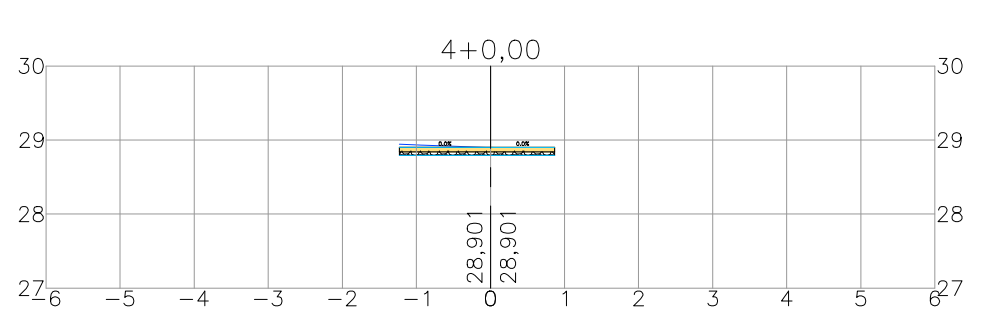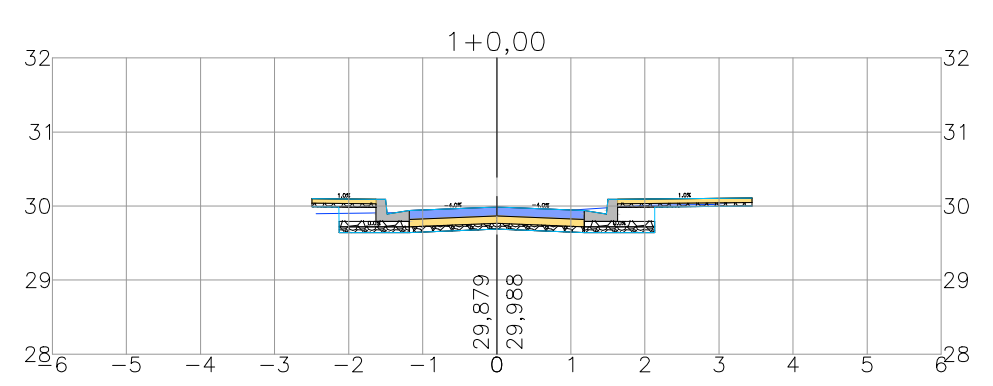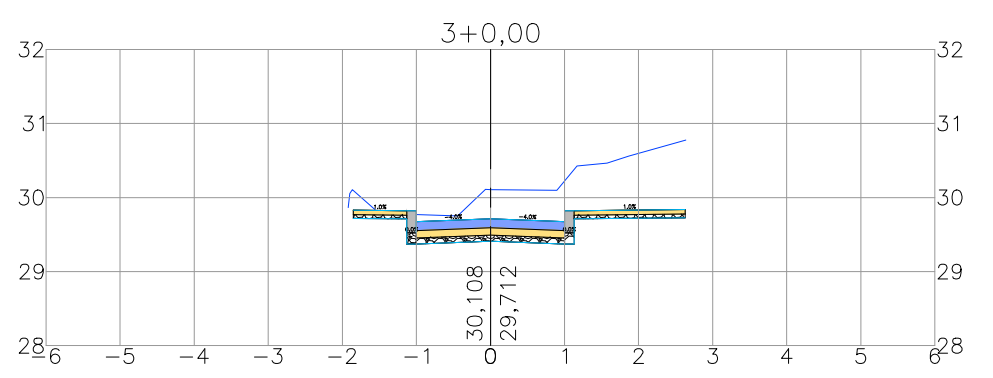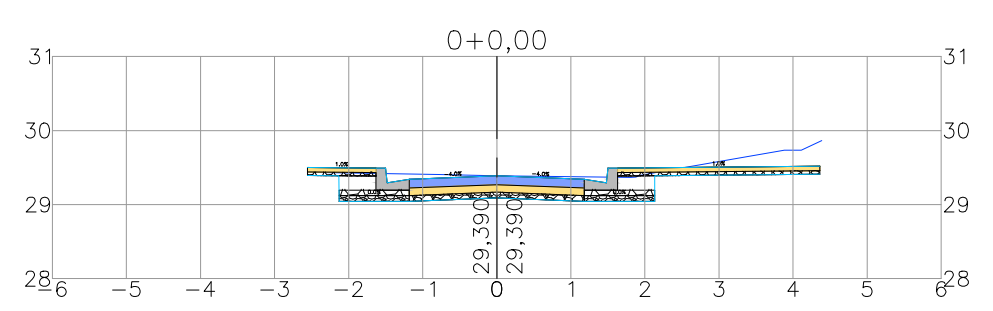

CONVENÇÕES

- TERRENO NATURAL
- SUPERFÍCIE DE TERRENO DO TERRAPLENADO
- ESCADA PROJETADA
- CANALETA PROJETADA
- PAVIMENTO EM PARALELO PROJETADO

QUADRO DE MODIFICAÇÕES			
REV.	DATA	DESCRIÇÃO	RESP.
R00	10/02/2026	Emissão Inicial	Inaldo S.S. Junior
R01	10/04/2026	Substituição Logo da Prefeitura	Inaldo S.S. Junior

OBSERVAÇÕES TÉCNICAS	
- O projeto Arquitetônico deve ser a base dos projetos complementares;	
- Este documento é propriedade intelectual do autor e só poderá ser alterado, copiado ou divulgado com prévia autorização;	
- Toda dúvida, sugestão ou observação deverá ser submetida ao autor do projeto, antes da execução da obra. Alterações serão aprovadas apenas mediante autorização escrita do mesmo;	
- Todas as medidas e níveis (horizontais e verticais) deverão ser conferidos in loco antes da execução da obra.	

Proprietário: Prefeitura Municipal de Olinda CNPJ:10.404.184/0001-09
Autor do projeto: Inaldo S.S. Junior CREA-PA 1519608276
Responsável técnico: Gabriel Porto de Oliveira Cunha CREA-PA 1520117647




Projeto: ESTUDO DE BACIA HIDROGRÁFICA (BLOCO 01) End.: UE3 (SAPUCAIA) E UE4 (AGUAZINHA) - OLINDA/PE
Conteúdo: SEÇÃO TRANSVERSAL - TIPO PAVIMENTO

Assunto: Projeto Executivo de Terraplanagem, Pavimentação, Drenagem, Esgoto e Sinalização de Sapucaia (UE03) e Aguaçuinha (UE04)	
Arquivo: PMO_BLOCO1_INF_VIA_009_PE_R01	
Data: 10/04/2026	Revisão: R01
Área:	Desenvolvimento: Inaldo S.S. Junior
	Prancha: 009/016
Etapas do projeto: Projeto Executivo	Local: Olinda-PE
	Escala: HOR: 1:100 E VER: 1:100


GABRIEL PORTO DE OLIVEIRA
CUNHA:03640910290

Assinado digitalmente por GABRIEL PORTO DE OLIVEIRA CUNHA:03640910290
ND: C=BR, CN=GABRIEL PORTO DE OLIVEIRA CUNHA:03640910290, O=ICP-Brasil, OU=RFB e CPF: AL
Razão: Eu sou o autor deste documento
Localização:
Data: 2026.04.27 15:30:38-03'00"
Foxit PDF Reader Versão: 2026.1.0

R. PEDESTRE 1

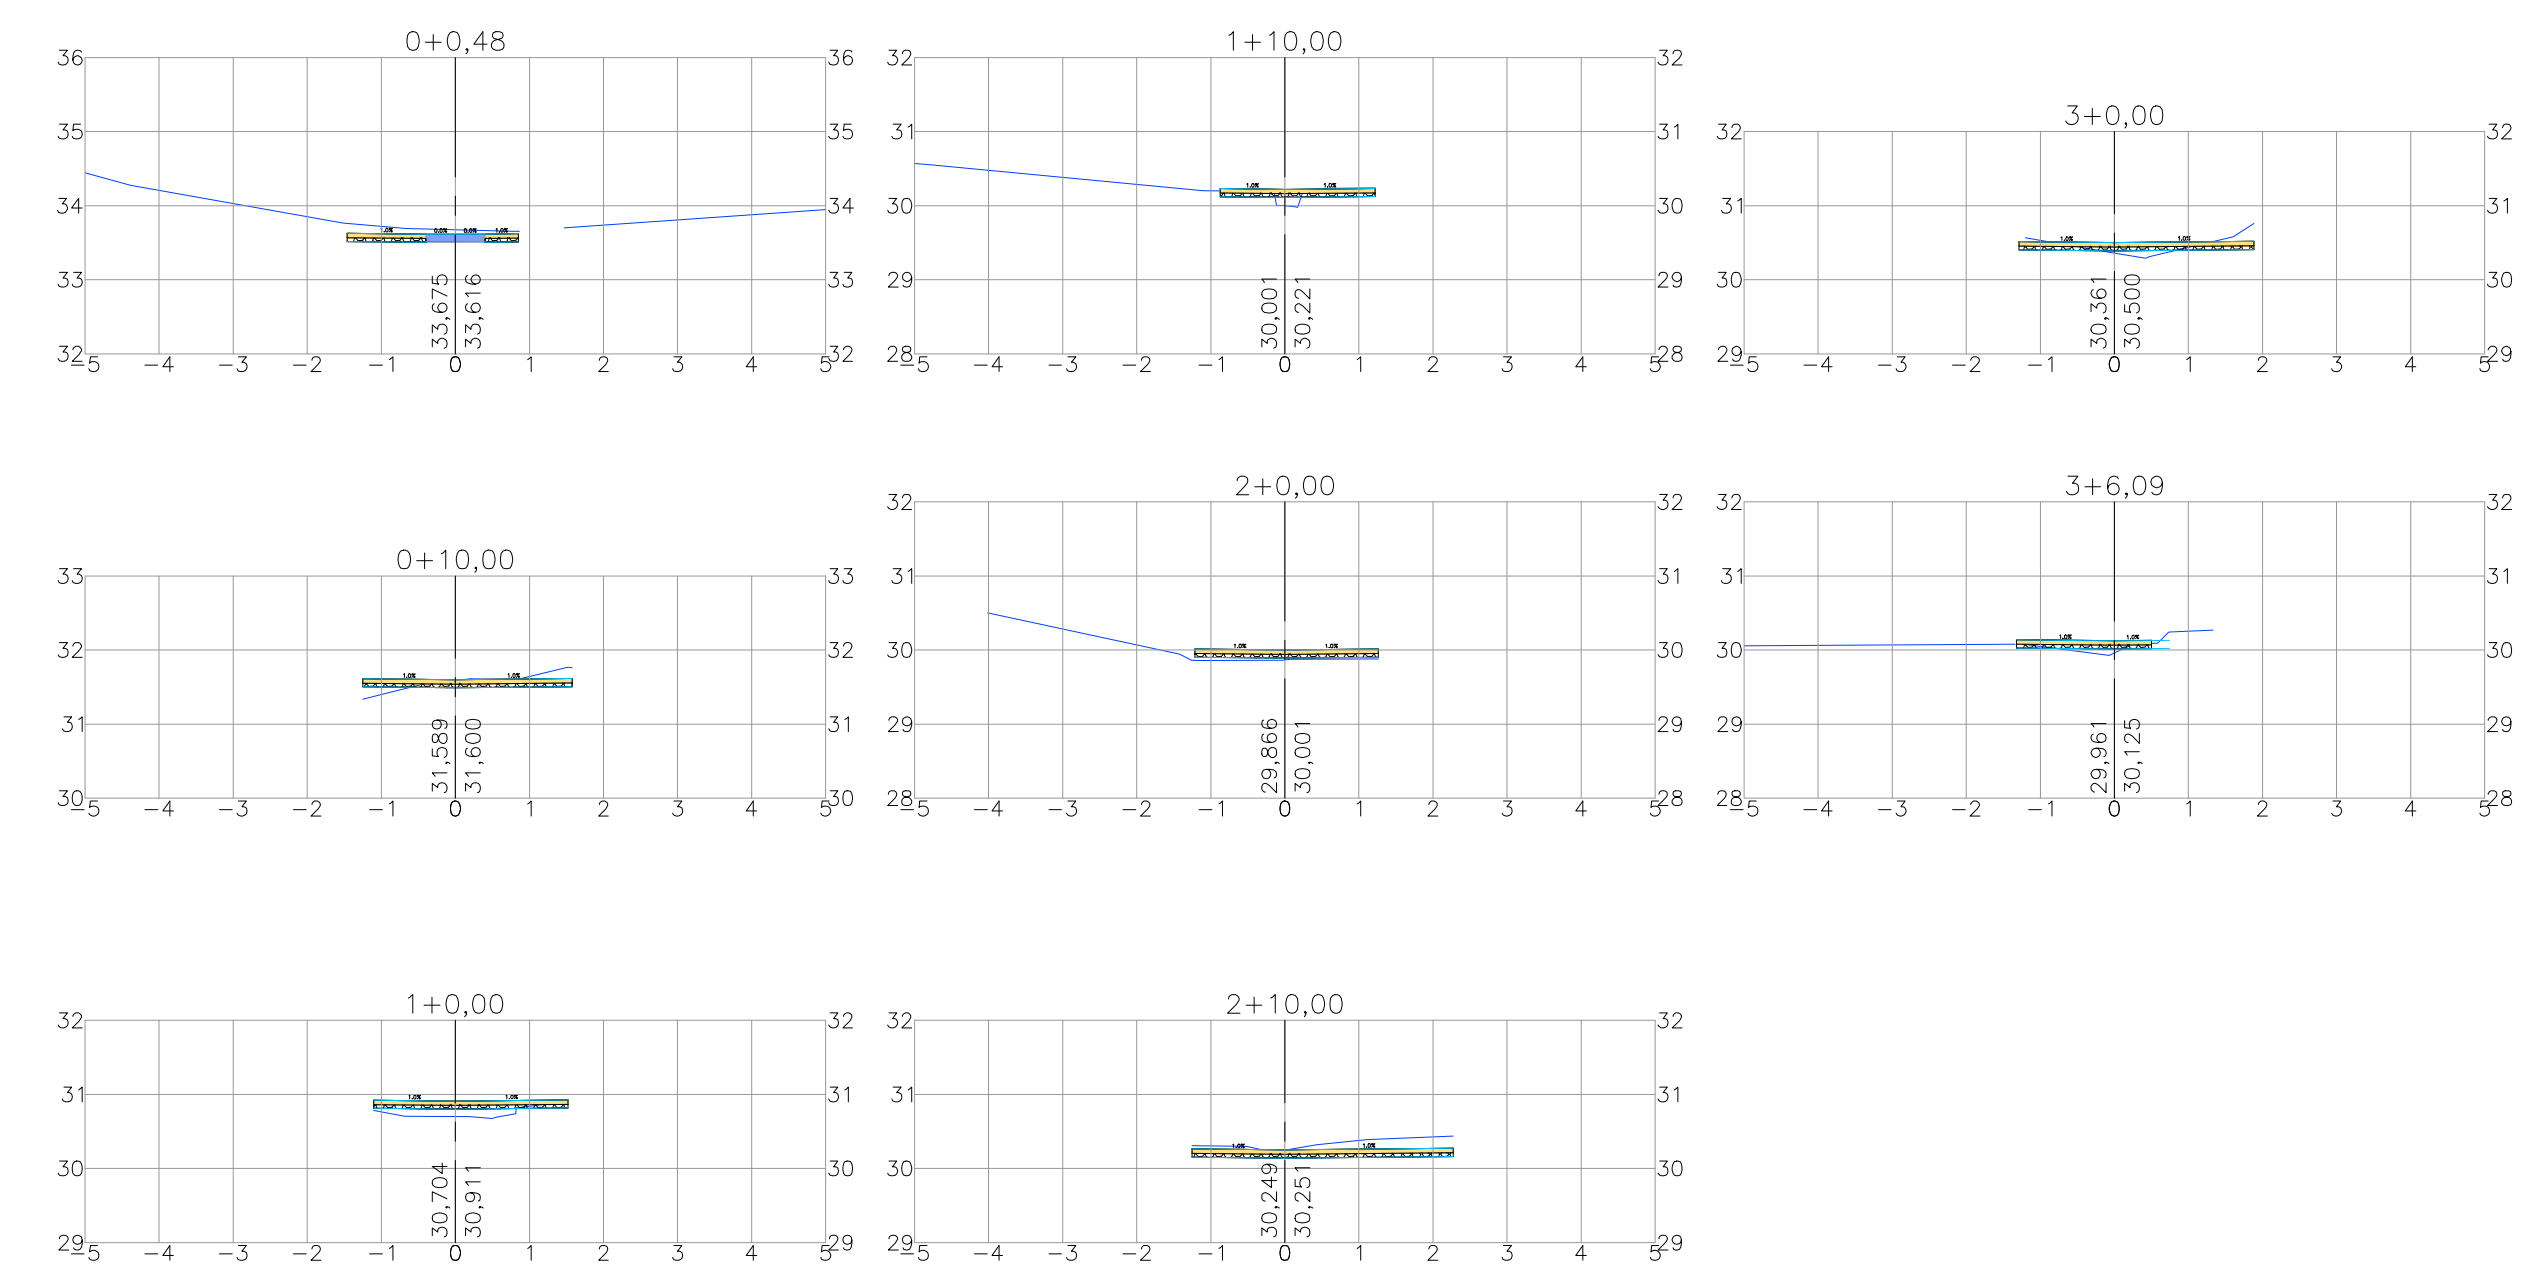

RUA B

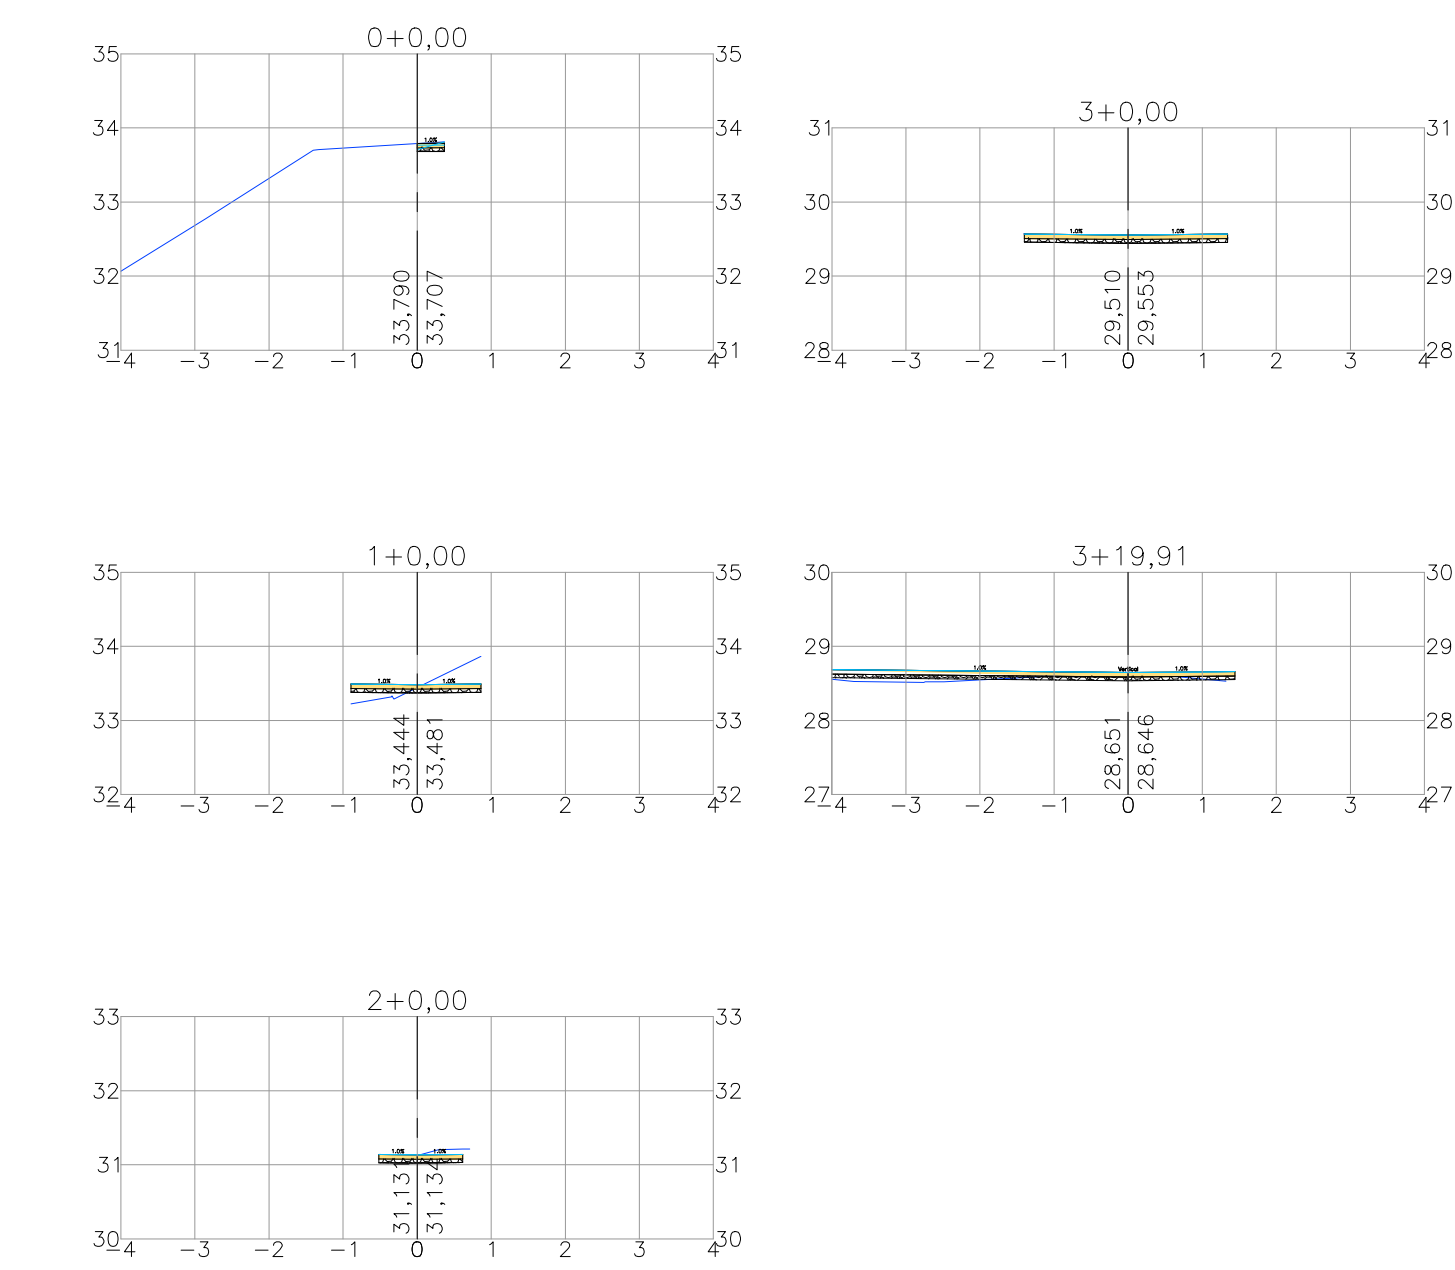

CONVENÇÕES

- TERRENO NATURAL
- SUPERFÍCIE DE TERRENO DO TERRAPLENADO
- ESCALADA PROJETADA
- CANALETA PROJETADA
- PAVIMENTO EM PARALELO PROJETADO

GABRIEL PORTO DE OLIVEIRA
CUNHA:03640910290

Assinado digitalmente por GABRIEL PORTO DE OLIVEIRA CUNHA:03640910290
ND: C=BR, CN=GABRIEL PORTO DE OLIVEIRA CUNHA:03640910290, O=ICP-Brasil, OU=RFB e CPF: AL
Razão: Eu sou o autor deste documento
Localização:
Data: 2025.04.27 15:30:38-0300
Foxit PDF Reader Versão: 2026.1.0

QUADRO DE MODIFICAÇÕES			
REV.	DATA	DESCRIÇÃO	RESP.
R00	10/02/2026	Emissão Inicial	Inaldo S.S. Junior
R01	10/04/2026	Substituição Logo da Prefeitura	Inaldo S.S. Junior

OBSERVAÇÕES TÉCNICAS

- O projeto Arquitetônico deve ser a base dos projetos complementares;
- Este documento é propriedade intelectual do autor e só poderá ser alterado, copiado ou divulgado com prévia autorização;
- Toda dúvida, sugestão ou observação deverá ser submetida ao autor do projeto, antes da execução da obra. Alterações serão aprovadas apenas mediante autorização escrita do mesmo;
- Todas as medidas e níveis (horizontais e verticais) deverão ser conferidos in loco antes da execução da obra.

Proprietário:
Prefeitura Municipal de Olinda
CNPJ:10.404.184/0001-09

Autor do projeto:
Inaldo S.S. Junior
CREA-PA 1519608276

Responsável técnico:
Gabriel Porto de Oliveira Cunha
CREA-PA 1520117647






Projeto: ESTUDO DE BACIA HIDROGRÁFICA (BLOCO 01)
End.: UE3 (SAPUCAIA) E UE4 (AGUAZINHA) - OLINDA/PE









Conteúdo: SEÇÃO TRANSVERSAL - TIPO PAVIMENTO

Assunto: Projeto Executivo de Terraplanagem, Pavimentação, Drenagem, Esgoto e Sinalização de Sapucaia (UE03) e Aguaçuinha (UE04)			
Arquivo:	PMO_BLOCO1_INF_VIA_010_PE_R01		
Data:	10/04/2026	Revisão:	R01
Área:		Desenvolvimento:	Inaldo S.S. Junior
Etapas do projeto:		Local:	Olinda-PE
Projeto Executivo		Escala:	HOR: 1:100 E VER: 1:100

1ª TV. SEVERINO SEMEÃO DE MIRANDA (TRECHO 2)

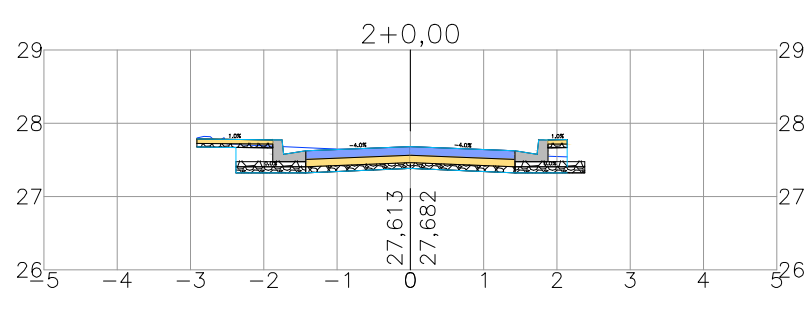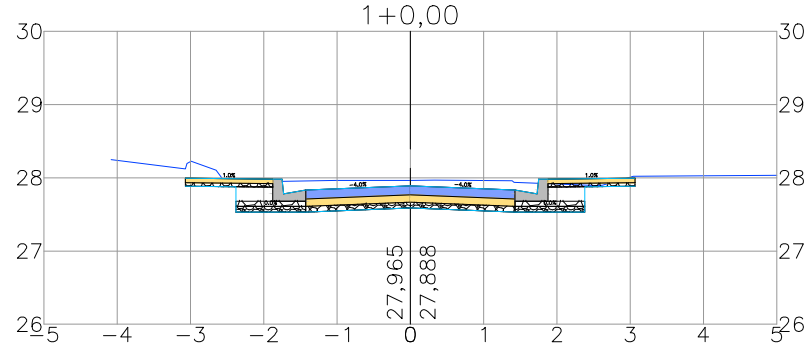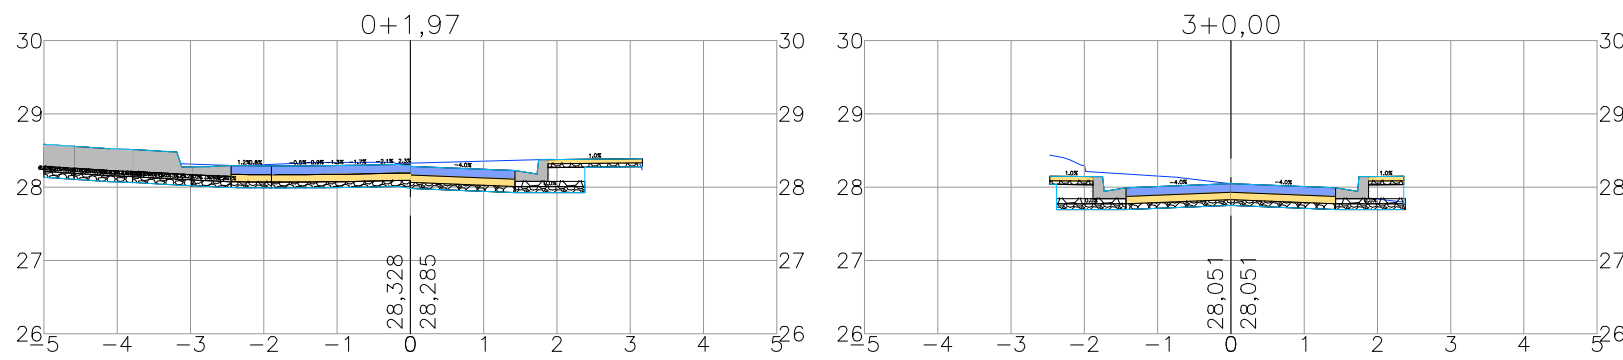

RUA SANTA ROSA (TRECHO 2)

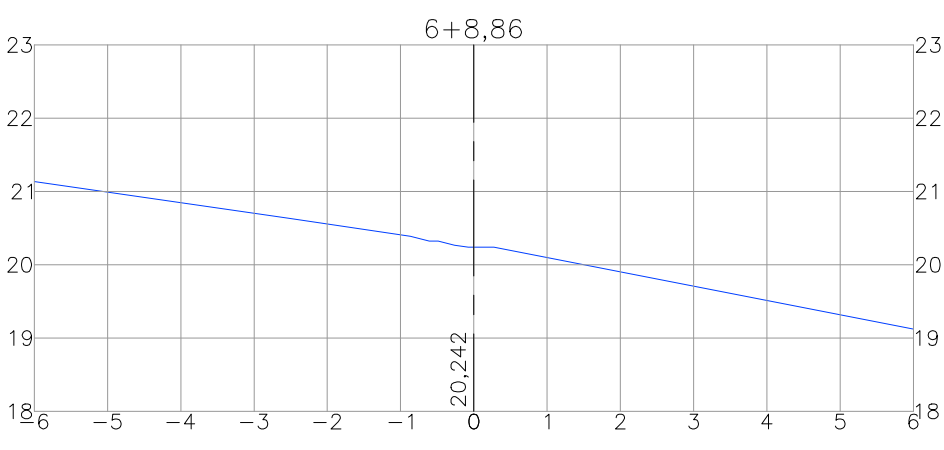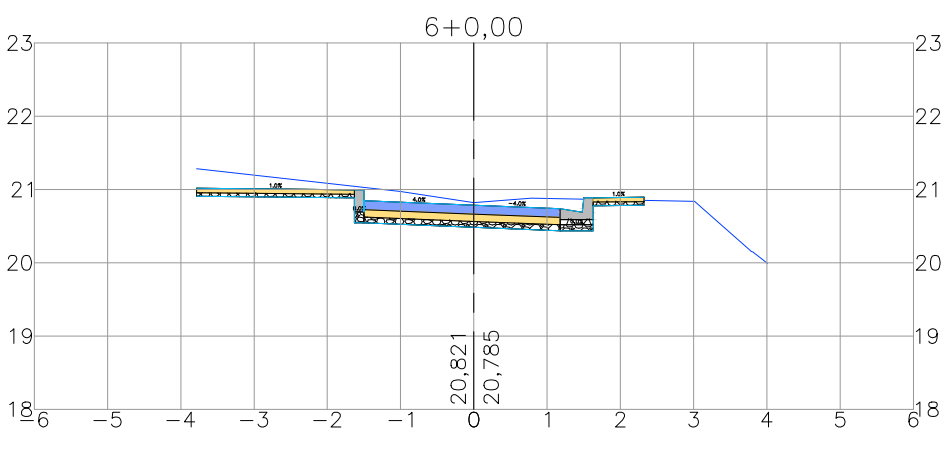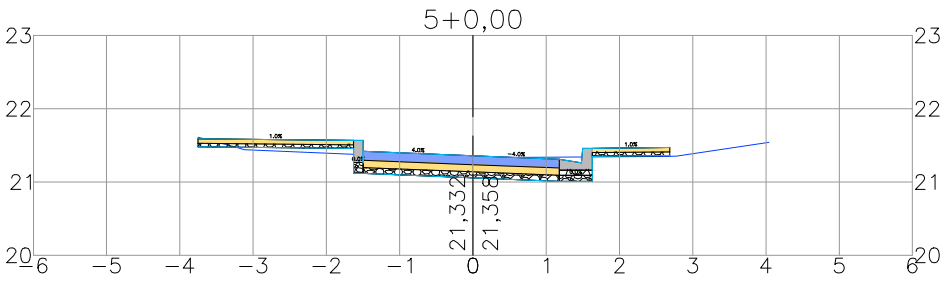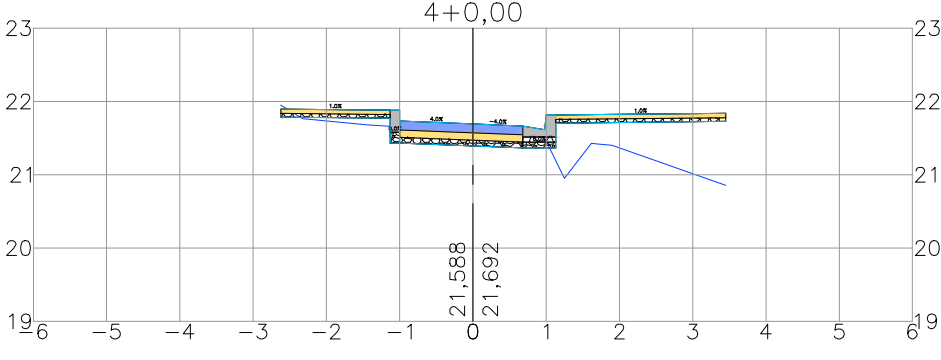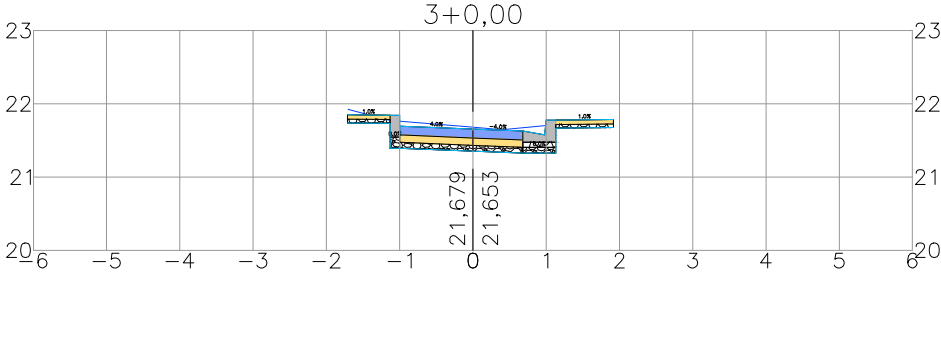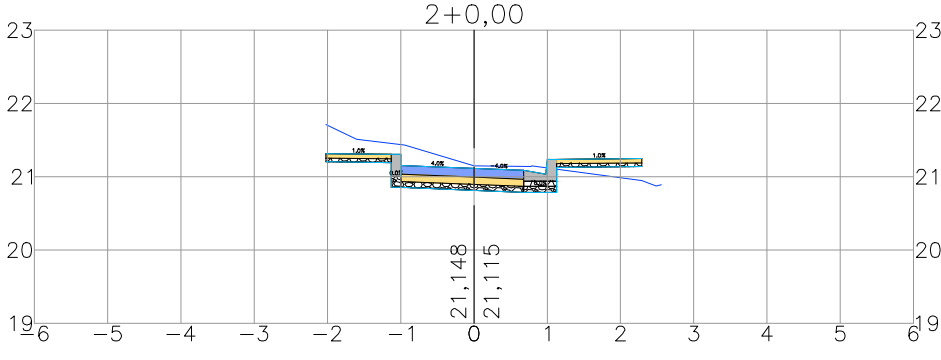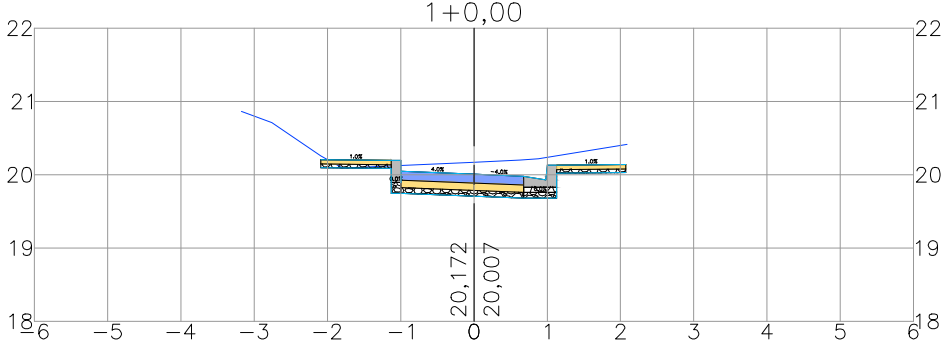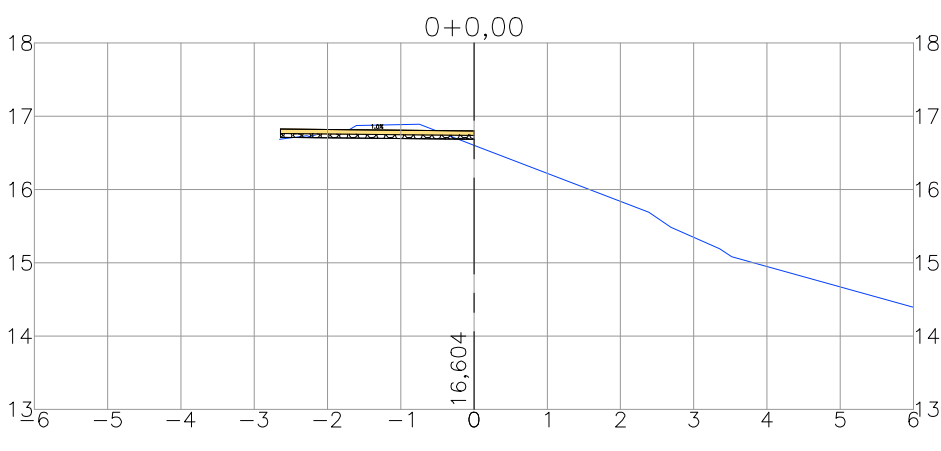

CONVENÇÕES

- TERRENO NATURAL
- SUPERFÍCIE DE TERRENO DO TERRAPLENADO
- ESCADA PROJETADA
- CANALETA PROJETADA
- PAVIMENTO EM PARALELO PROJETADO

QUADRO DE MODIFICAÇÕES			
REV.	DATA	DESCRIÇÃO	RESP.
R00	10/02/2026	Emissão Inicial	Inaldo S.S. Junior
R01	10/04/2026	Substituição Logo da Prefeitura	Inaldo S.S. Junior

OBSERVAÇÕES TÉCNICAS

- O projeto Arquitetônico deve ser a base dos projetos complementares;
- Este documento é propriedade intelectual do autor e só poderá ser alterado, copiado ou divulgado com prévia autorização;
- Toda dúvida, sugestão ou observação deverá ser submetida ao autor do projeto, antes da execução da obra. Alterações serão aprovadas apenas mediante autorização escrita do mesmo;
- Todas as medidas e níveis (horizontais e verticais) deverão ser conferidos in loco antes da execução da obra.

Proprietário: Prefeitura Municipal de Olinda CNPJ:10.404.184/0001-09
Autor do projeto: Inaldo S.S. Junior CREA-PA 1519608276
Responsável técnico: Gabriel Porto de Oliveira Cunha CREA-PA 1520117647




Projeto: ESTUDO DE BACIA HIDROGRÁFICA (BLOCO 01) End.: UE3 (SAPUCAIA) E UE4 (AGUAZINHA) - OLINDA/PE
Conteúdo: SEÇÃO TRANSVERSAL - TIPO PAVIMENTO

Assunto: Projeto Executivo de Terraplenagem, Pavimentação, Drenagem, Esgoto e Sinalização de Sapucaia (UE03) e Aguaçuinha (UE04)			VIÁRIO
Arquivo: PMO_BLOCO1_INF_VIA_011_PE_R01			
Data: 10/04/2026	Revisão: R01	Desenvolvimento: Inaldo S.S. Junior	
Área:		Prancha: 011 011/018	
Etapas do projeto:	Local:	Escala: HOR: 1/100 E VER: 1/100	
Projeto Executivo	Olinda-PE		


GABRIEL PORTO DE OLIVEIRA
CUNHA:03640910290

Assinado digitalmente por GABRIEL PORTO DE OLIVEIRA CUNHA:03640910290
ND: C=BR, CN=GABRIEL PORTO DE OLIVEIRA CUNHA:03640910290, O=ICP-Brasil, OU=RFB e CPF: AL
Razão: Eu sou o autor deste documento
Localização:
Data: 2026.04.27 15:30:38-03'00"
Foxit PDF Reader Versão: 2026.1.0


TV. RUA DO PACIFICADOR

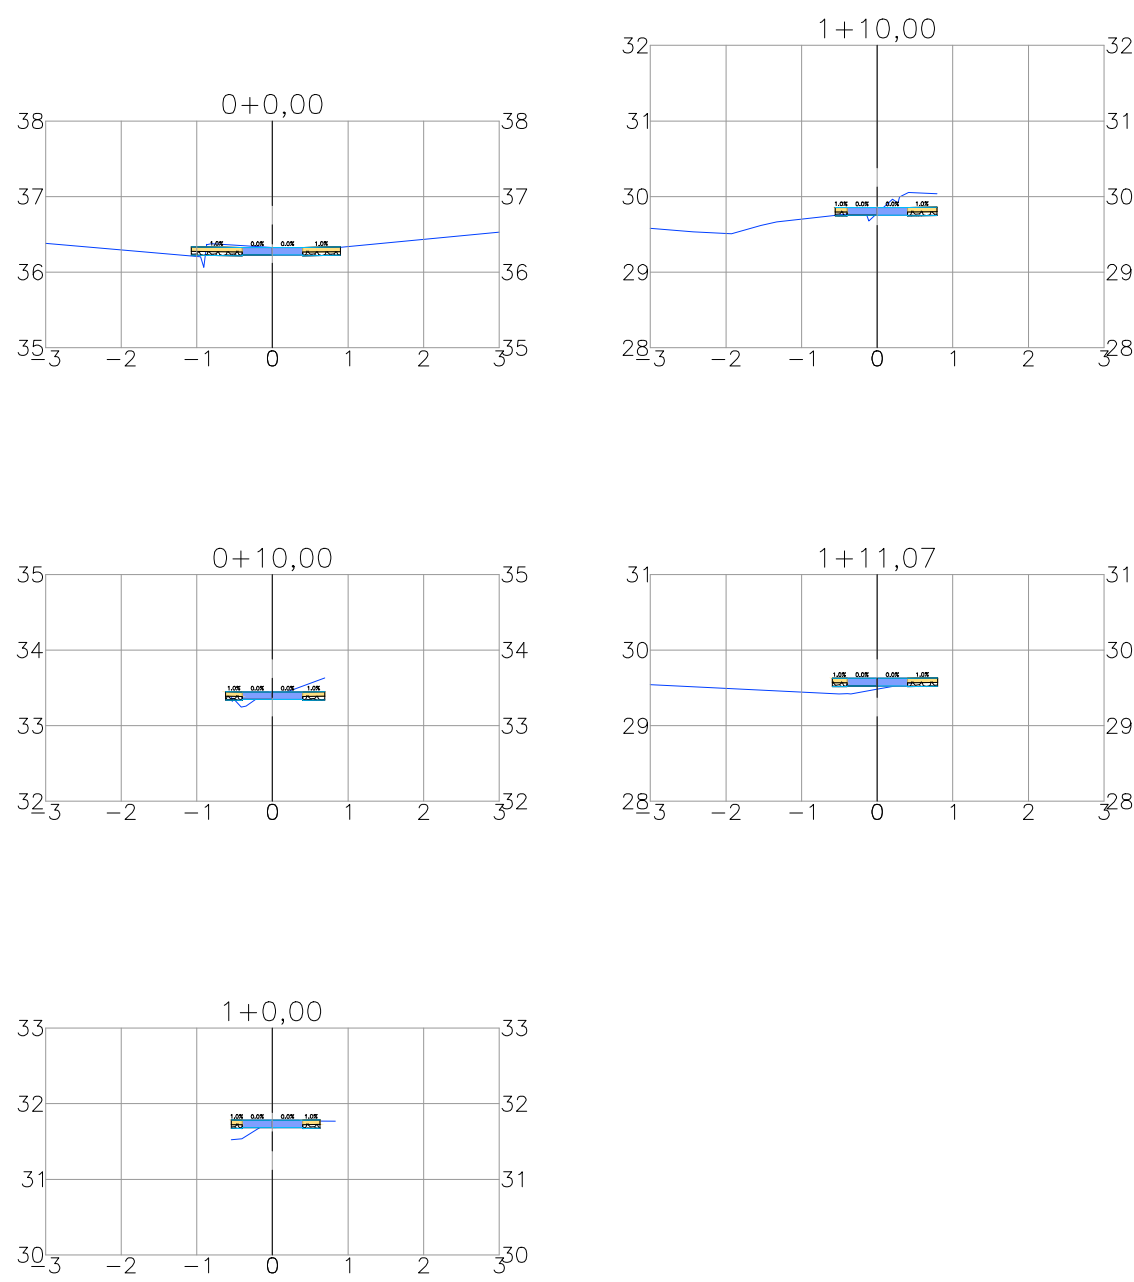


RUA Z

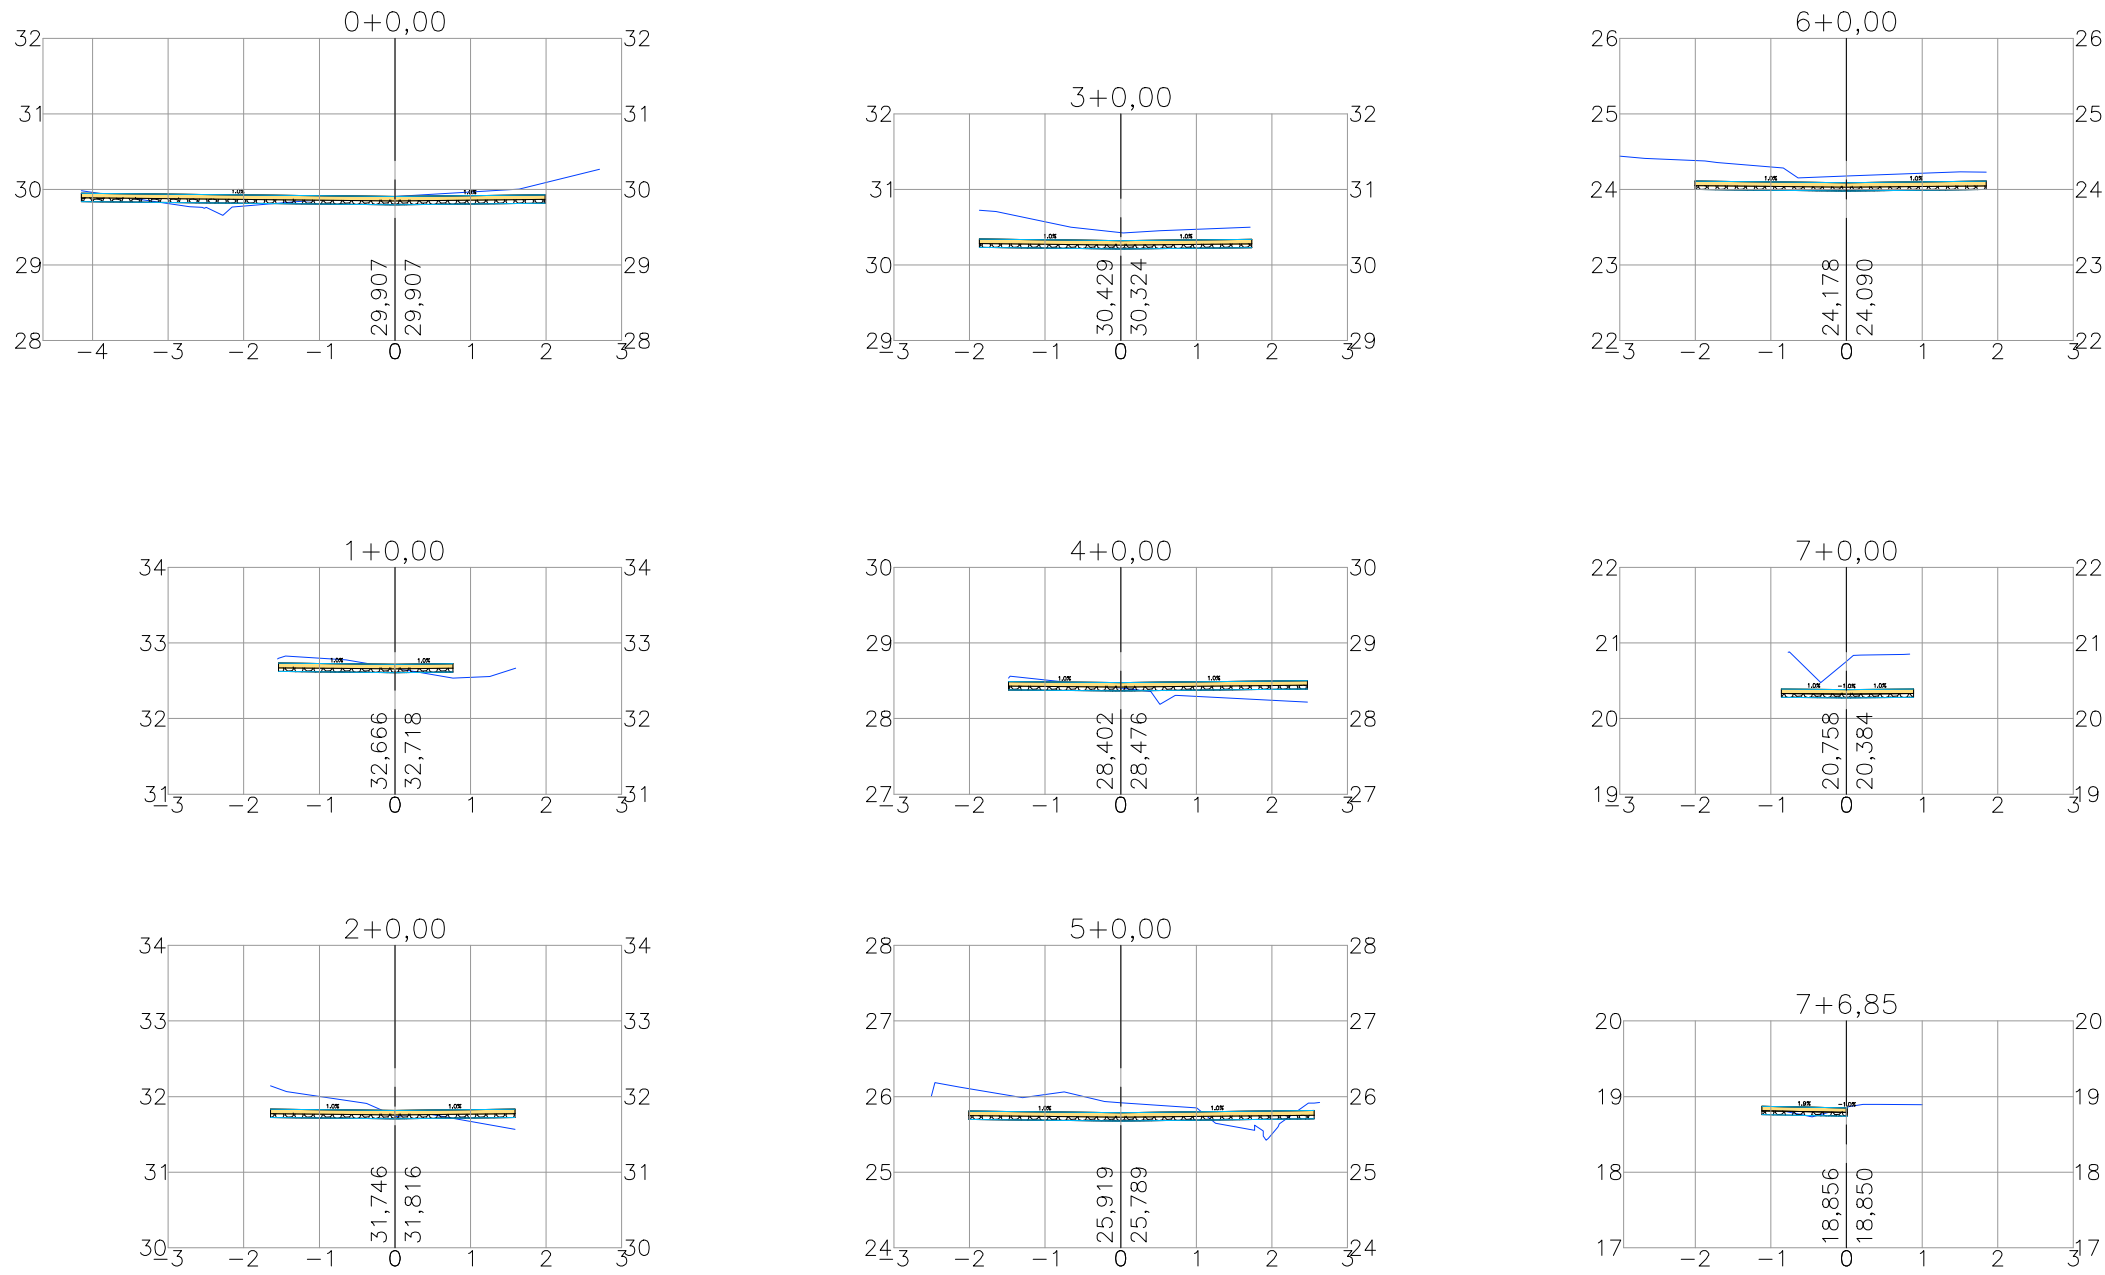

TRAV. Z

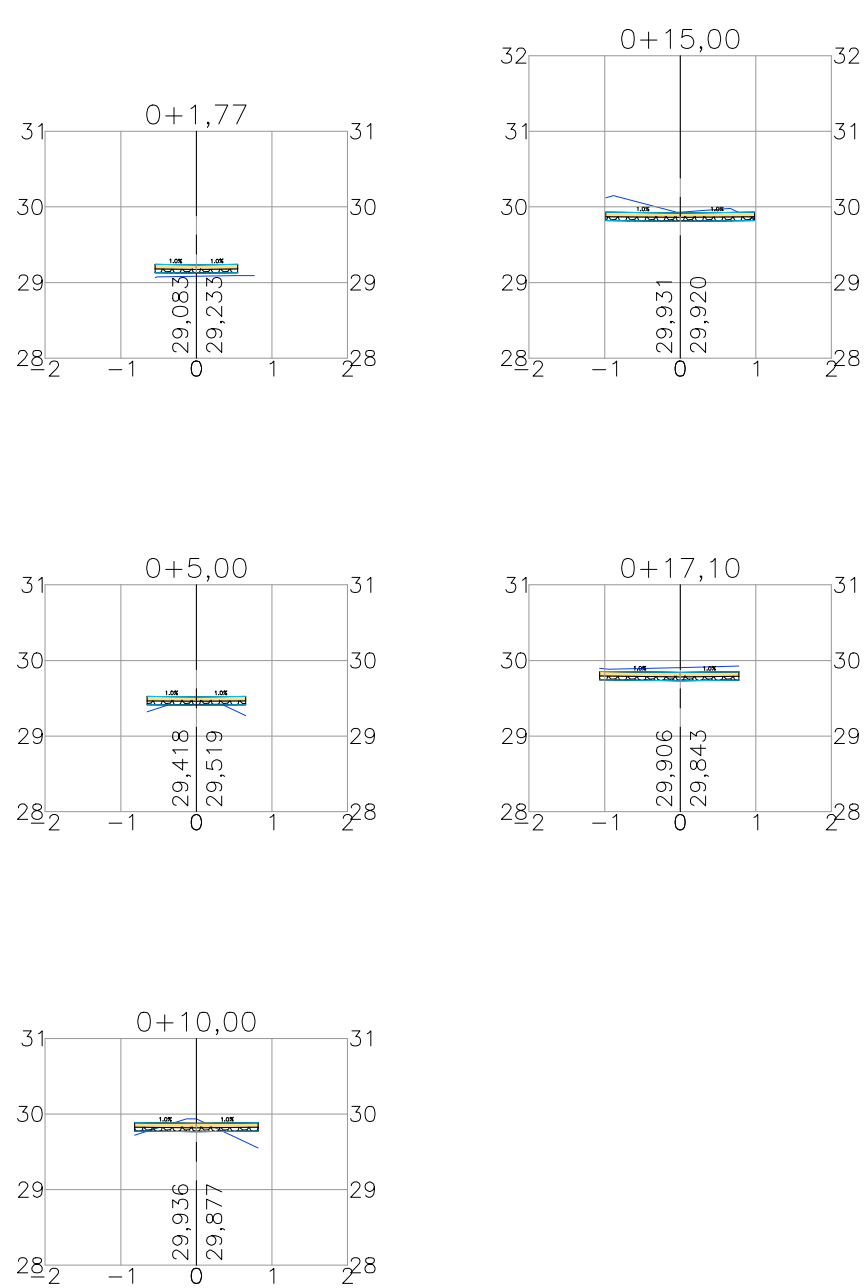

RUA QUARTINHA

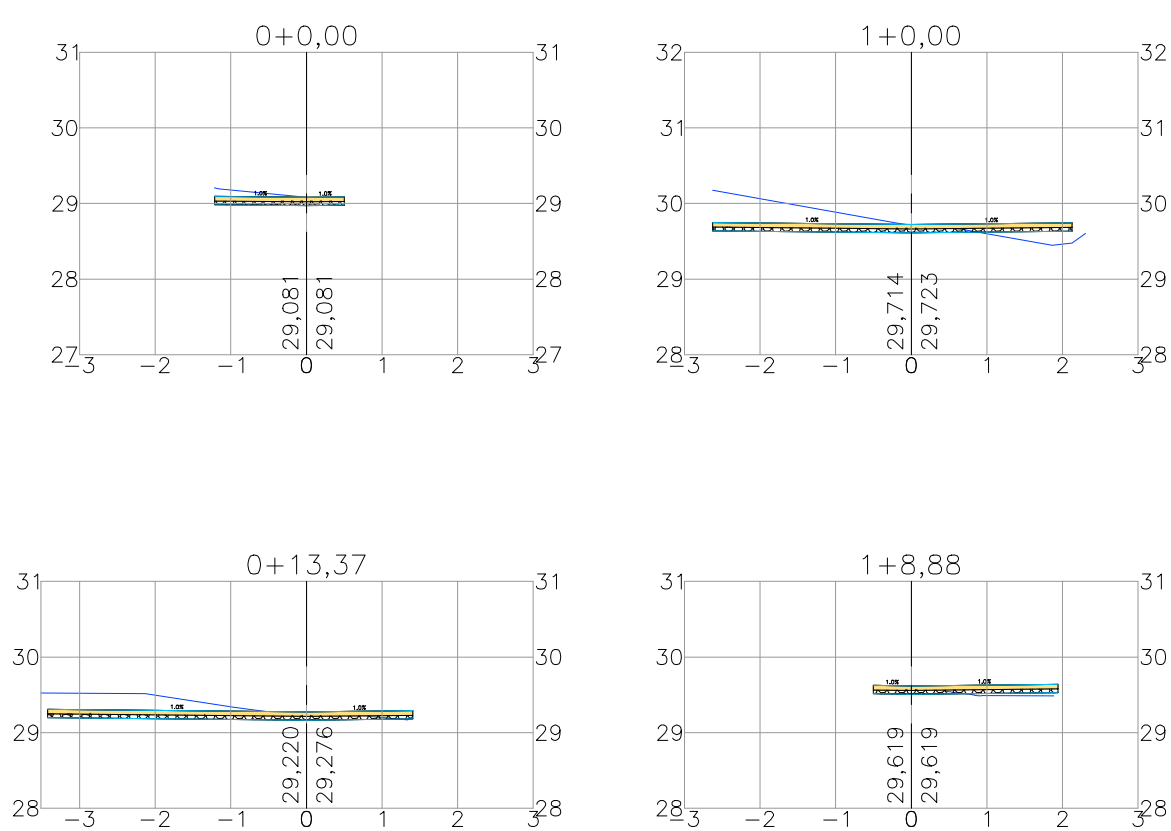

CONVENÇÕES

- TERRENO NATURAL
- SUPERFÍCIE DE TERRENO DO TERRAPLENADO
- ESCALDA PROJETADA
- CANALETA PROJETADA
- PAVIMENTO EM PARALELO PROJETADO

QUADRO DE MODIFICAÇÕES			
REV.	DATA	DESCRIÇÃO	RESP.
R00	10/02/2026	Emissão Inicial	Inaldo S.S. Junior
R01	10/04/2026	Substituição Logo da Prefeitura	Inaldo S.S. Junior

OBSERVAÇÕES TÉCNICAS

- O projeto Arquitetônico deve ser a base dos projetos complementares;
- Este documento é propriedade intelectual do autor e só poderá ser alterado, copiado ou divulgado com prévia autorização;
- Toda dúvida, sugestão ou observação deverá ser submetida ao autor do projeto, antes da execução da obra. Alterações serão aprovadas apenas mediante autorização escrita do mesmo;
- Todas as medidas e níveis (horizontais e verticais) deverão ser conferidos in loco antes da execução da obra.

Proprietário:
Prefeitura Municipal de Olinda
CNPJ:10.404.184/0001-09

Autor do projeto:
Inaldo S.S. Junior
CREA-PA 1519608276

Responsável técnico:
Gabriel Porto de Oliveira Cunha
CREA-PA 1520117647



Projeto:
ESTUDO DE BACIA HIDROGRÁFICA (BLOCO 01)
End.: UE3 (SAPUCAIA) E UE4 (AGUAZINHA) - OLINDA/PE










Conteúdo:
SEÇÃO TRANSVERSAL - TIPO PAVIMENTO

Assunto: Projeto Executivo de Terraplenagem, Pavimentação, Drenagem, Esgoto e Sinalização de Sapucaia (UE03) e AguaZinha (UE04)		
Arquivo:	PMO_BLOCO1_INF_VIA_012_PE_R01	
Data:	Revisão: R01	Desenvolvimento: Inaldo S.S. Junior
Área:	Prancha: 012/ 018	
Etapa do projeto:	Local: Olinda-PE	Escala: HORIZ: 1:100 E VERT: 1:100






GABRIEL PORTO DE OLIVEIRA
CUNHA:03640910290

Assinado digitalmente por GABRIEL PORTO DE OLIVEIRA CUNHA:03640910290
ND: C=BR, CN=GABRIEL PORTO DE OLIVEIRA CUNHA:03640910290, O=ICP-Brasil, OU=RFB e-CPF-AL
Razão: Eu sou o autor deste documento
Localização: Data: 2026.04.27 15:30:38-0300
Foxit PDF Reader Versão: 2026.1.0

1º TV. SEVERINO SEMEÃO DE MIRANDA (TRECHO 1)

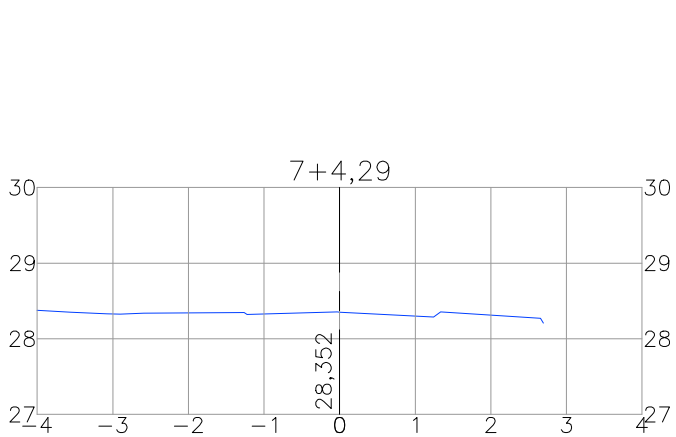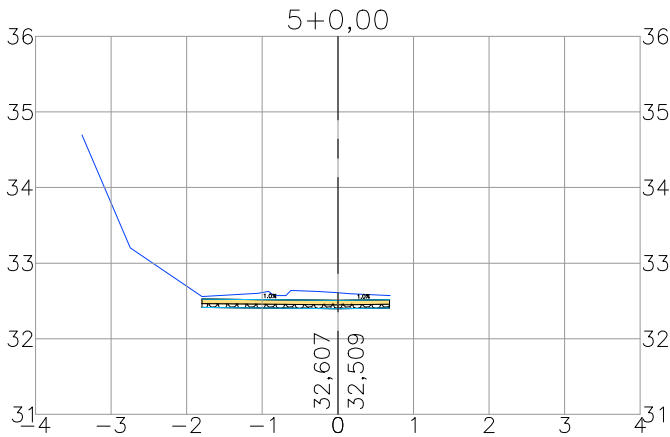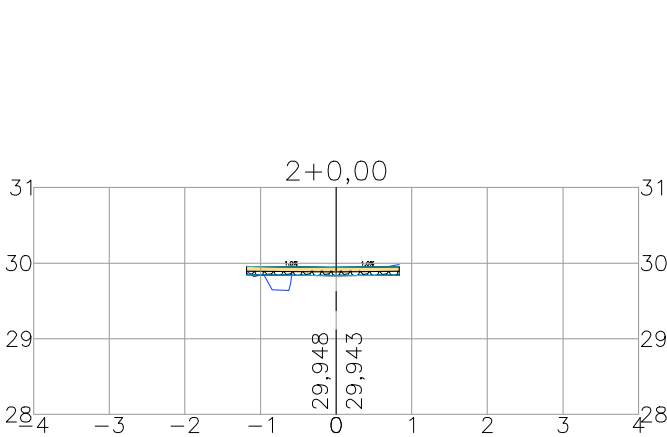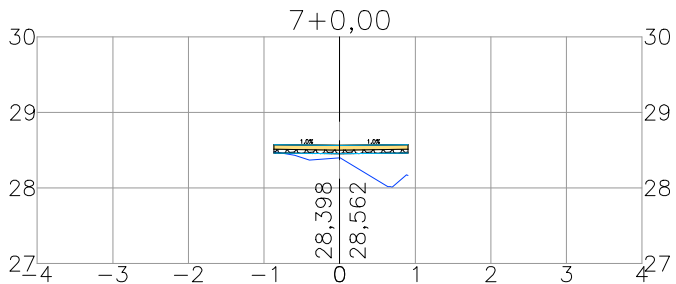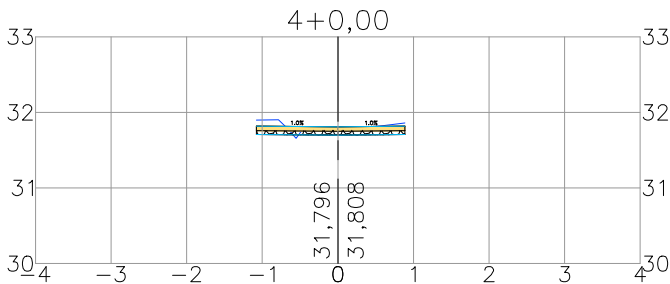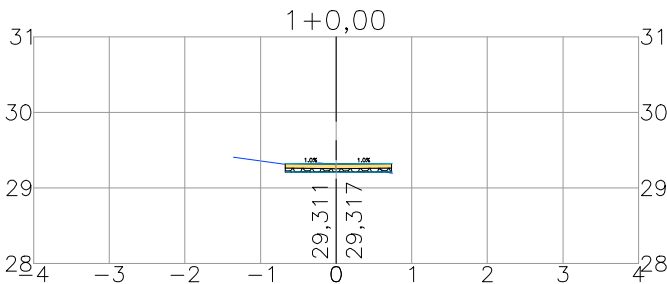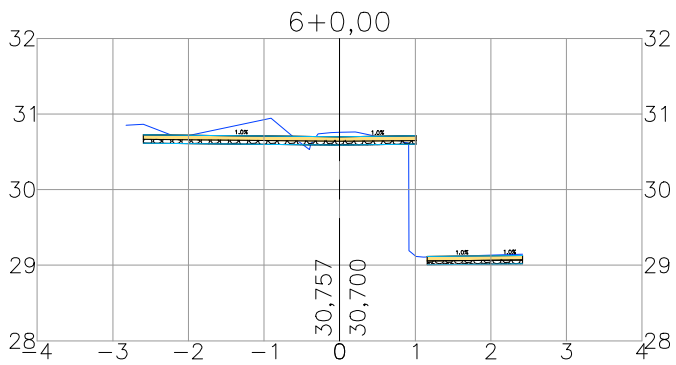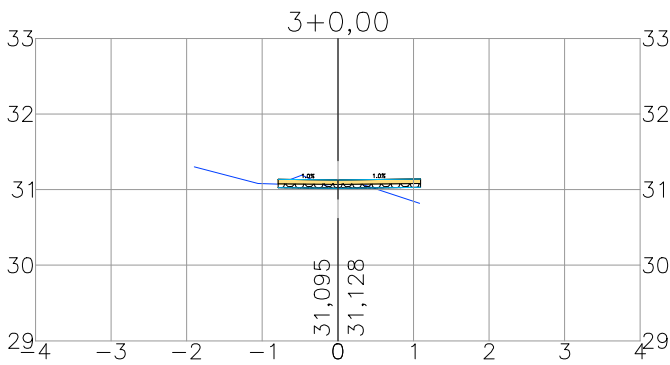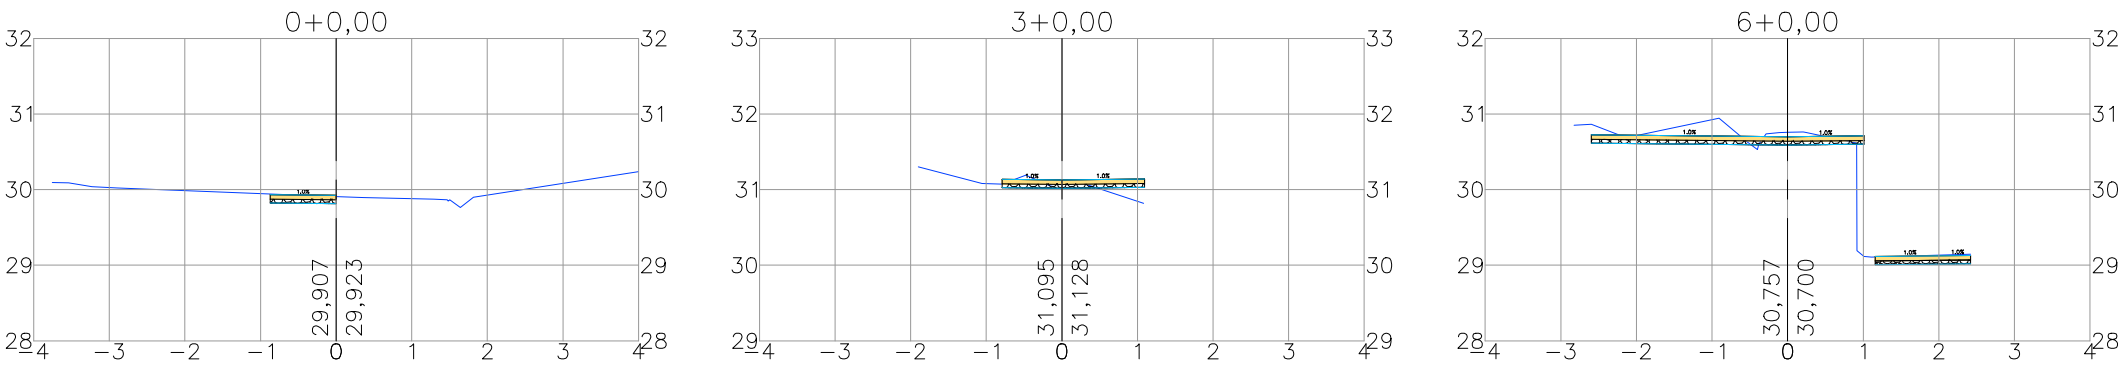

RUA C

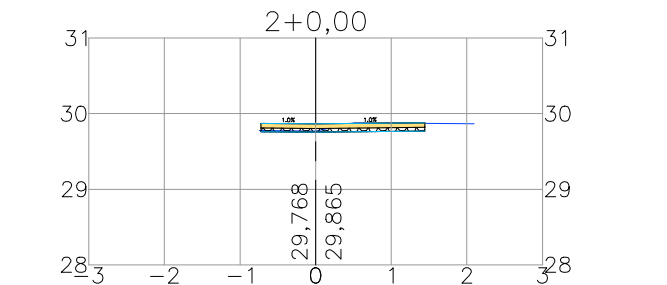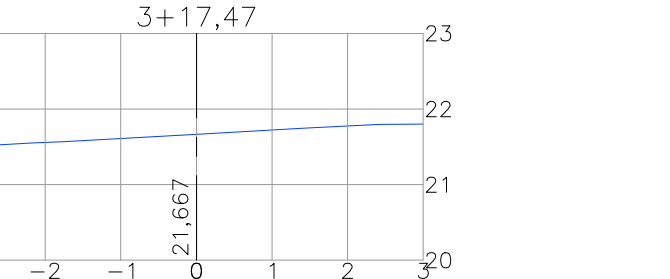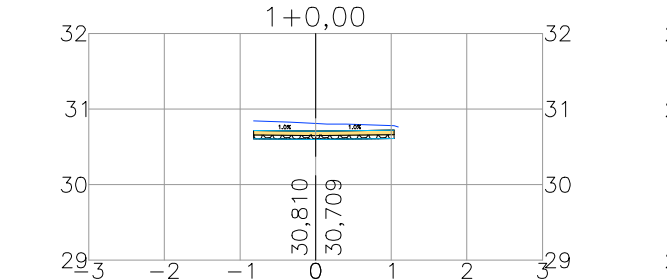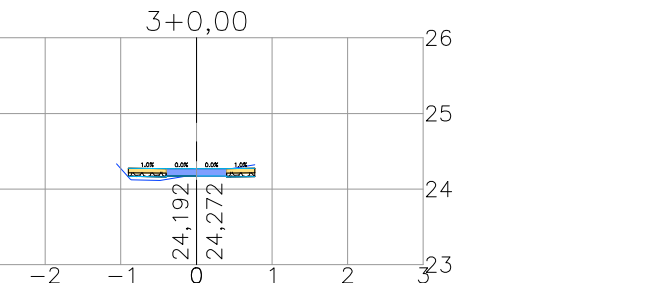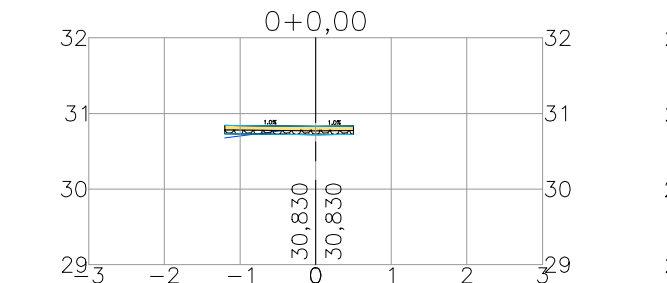

CONVENÇÕES

- TERRENO NATURAL
- SUPERFÍCIE DE TERRENO DO TERRAPLENADO
- ESCADA PROJETADA
- CANALETA PROJETADA
- PAVIMENTO EM PARALELO PROJETADO

GABRIEL PORTO DE OLIVEIRA
CUNHA:03640910290

Assinado digitalmente por GABRIEL PORTO DE OLIVEIRA CUNHA:03640910290
ND: C=BR, CN=GABRIEL PORTO DE OLIVEIRA CUNHA:03640910290, O=ICP-Brasil, OU=RFB e-CPF-AL
Razão: Eu sou o autor deste documento
Localização:
Data: 2025.04.27 15:30:38-0300
Foxit PDF Reader Versão: 2026.1.0

QUADRO DE MODIFICAÇÕES		
REV.	DATA	DESCRIÇÃO
R00	10/02/2026	Emissão Inicial
R01	10/04/2026	Substituição Logo da Prefeitura

OBSERVAÇÕES TÉCNICAS

- O projeto Arquitetônico deve ser a base dos projetos complementares;
- Este documento é propriedade intelectual do autor e só poderá ser alterado, copiado ou divulgado com prévia autorização;
- Toda dúvida, sugestão ou observação deverá ser submetida ao autor do projeto, antes da execução da obra. Alterações serão aprovadas apenas mediante autorização escrita do mesmo;
- Todas as medidas e níveis (horizontais e verticais) deverão ser conferidos in loco antes da execução da obra.




Proprietário: Prefeitura Municipal de Olinda CNPJ:10.404.184/0001-09
Autor do projeto: Inaldo S.S. Junior CREA-PA 1519608276
Responsável técnico: Gabriel Porto de Oliveira Cunha CREA-PA 1520117847






Projeto: ESTUDO DE BACIA HIDROGRÁFICA (BLOCO 01) End.: UE3 (SAPUCAIA) E UE4 (AGUAZINHA) - OLINDA/PE
Conteúdo: SEÇÃO TRANSVERSAL - TIPO PAVIMENTO

Assunto: Projeto Executivo de Terraplanagem, Pavimentação, Drenagem, Esgoto e Sinalização de Sapucaia (UE03) e Aguzinha (UE04)			VIÁRIO INF
Arquivo: PMO_BLOCO1_INF_VIA_013_PE_R01			
Data: 10/04/2026	Revisão: R01	Desenvolvimento: Inaldo S.S. Junior	
Área:	Prancha: 013 013/ 018		
Etapa do projeto: Projeto Executivo	Local: Olinda-PE	Escala: HOR: 1/100 E VER: 1/100	

1º TV. SEVERINO SEMEÃO DE MIRANDA (TRECHO 1)

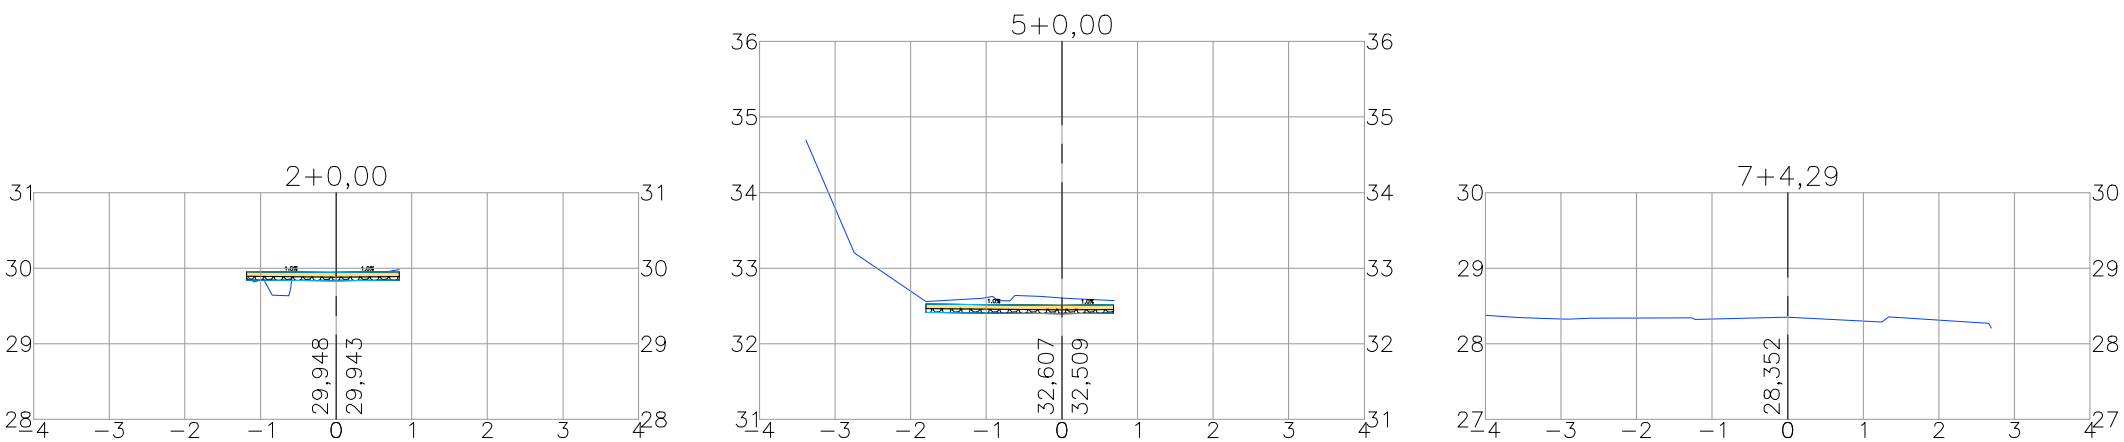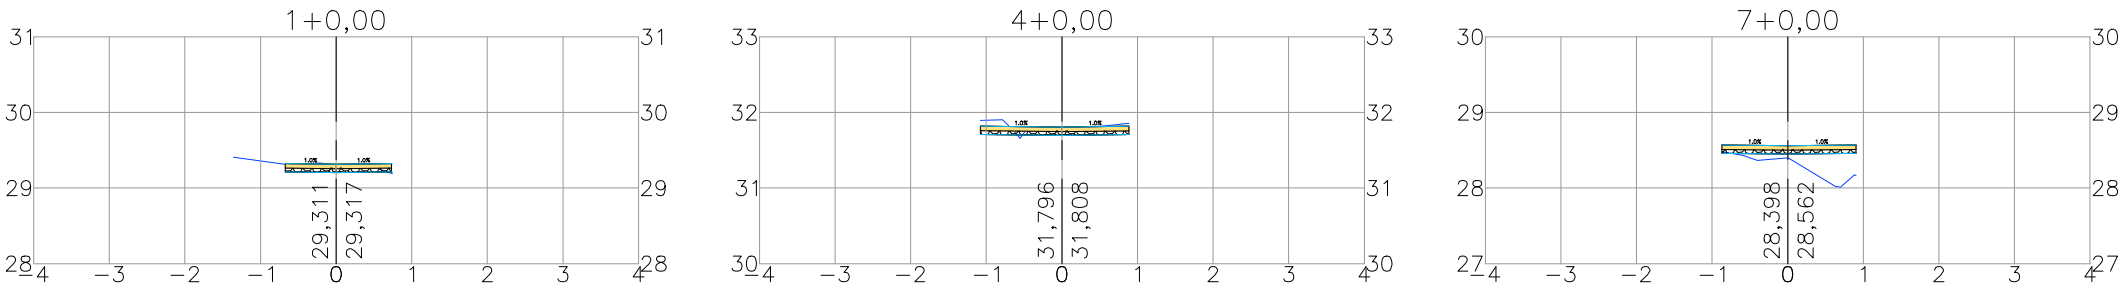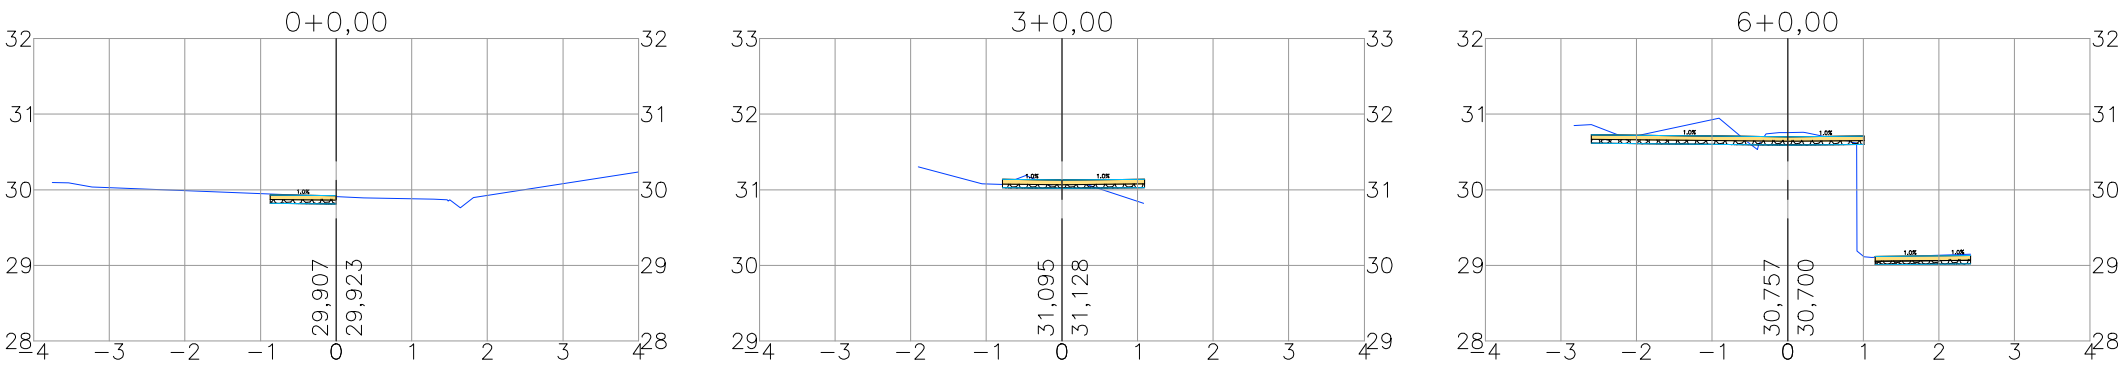

RUA C

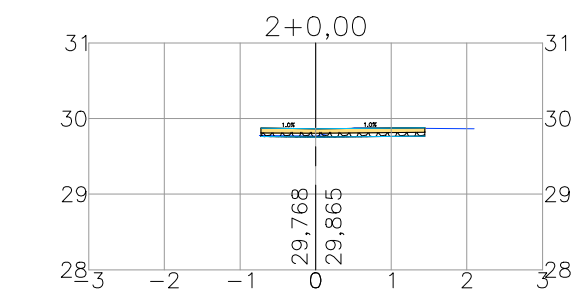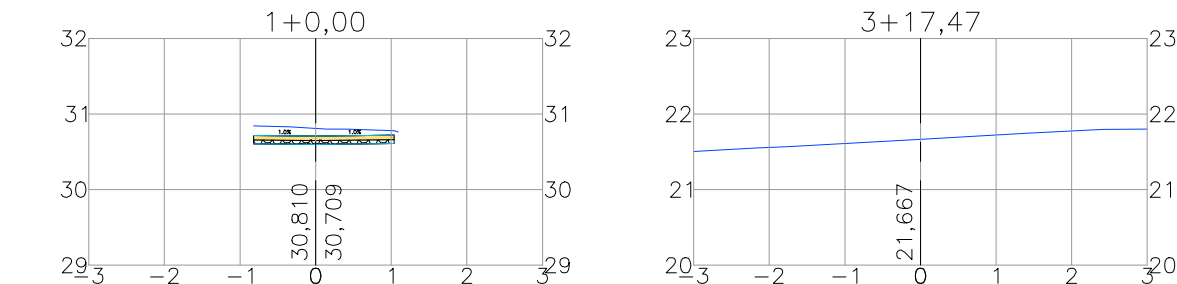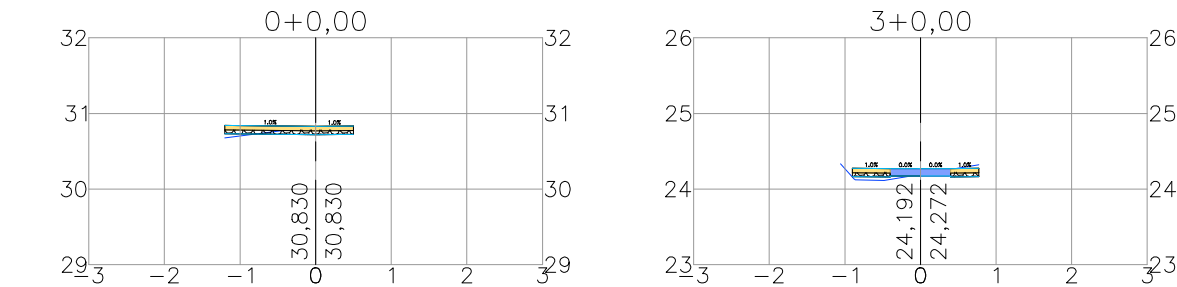

CONVENÇÕES

- TERRENO NATURAL
- SUPERFÍCIE DE TERRENO DO TERRAPLENADO
- ESCALADA PROJETADA
- CANALETA PROJETADA
- PAVIMENTO EM PARALELO PROJETADO

QUADRO DE MODIFICAÇÕES		
REV.	DATA	DESCRIÇÃO
R00	10/02/2026	Emissão Inicial
R01	10/04/2026	Substituição Logo da Prefeitura

OBSERVAÇÕES TÉCNICAS

- O projeto Arquitetônico deve ser a base dos projetos complementares;
- Este documento é propriedade intelectual do autor e só poderá ser alterado, copiado ou divulgado com prévia autorização;
- Toda dúvida, sugestão ou observação deverá ser submetida ao autor do projeto, antes da execução da obra. Alterações serão aprovadas apenas mediante autorização escrita do mesmo;
- Todas as medidas e níveis (horizontais e verticais) deverão ser conferidos in loco antes da execução da obra.

Proprietário: Prefeitura Municipal de Olinda CNPJ:10.404.184/0001-09
Autor do projeto: Inaldo S.S. Junior CREA-PA 1519608276
Responsável técnico: Gabriel Porto de Oliveira Cunha CREA-PA 1520117647




Projeto: ESTUDO DE BACIA HIDROGRÁFICA (BLOCO 01) End.: UE3 (SAPUCAIA) E UE4 (AGUAZINHA) - OLINDA/PE
Conteúdo: SEÇÃO TRANSVERSAL - TIPO PAVIMENTO

Assunto: Projeto Executivo de Terraplanagem, Pavimentação, Drenagem, Esgoto e Sinalização de Sapucaia (UE03) e Aguzinha (UE04)			VÍARIO <
--	--	--	---


GABRIEL PORTO DE OLIVEIRA
CUNHA:03640910290

Assinado digitalmente por GABRIEL PORTO DE OLIVEIRA CUNHA:03640910290
ND: C=BR, CN=GABRIEL PORTO DE OLIVEIRA CUNHA:03640910290, O=ICP-Brasil, OU=RFB e CPF: AL
Razão: Eu sou o autor deste documento
Localização:
Data: 2026.04.27 15:30:38-03'00'
Foxit PDF Reader Versão: 2026.1.0


BECO 1

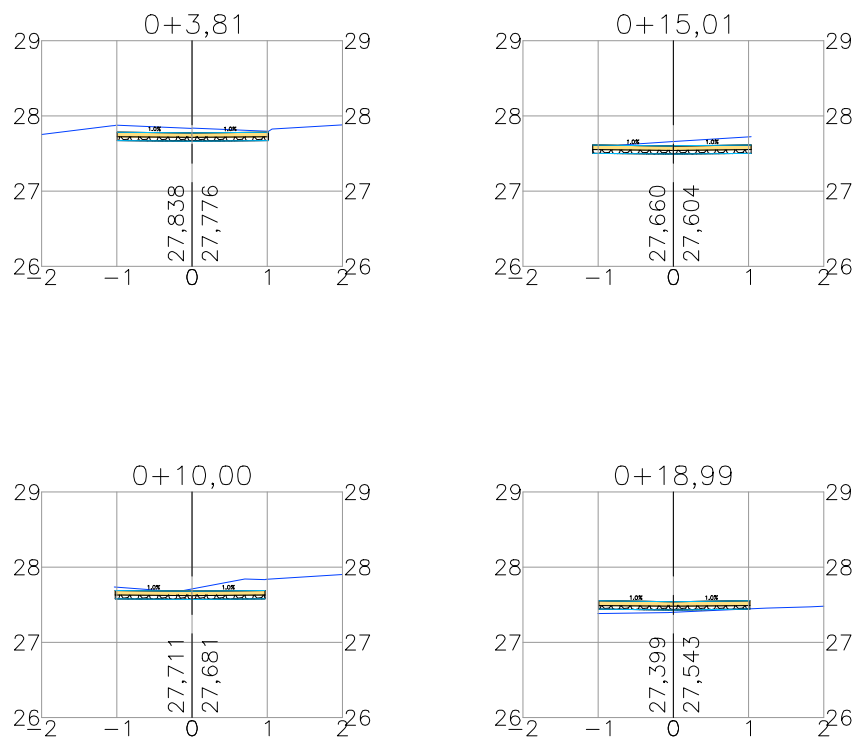

BECO 2

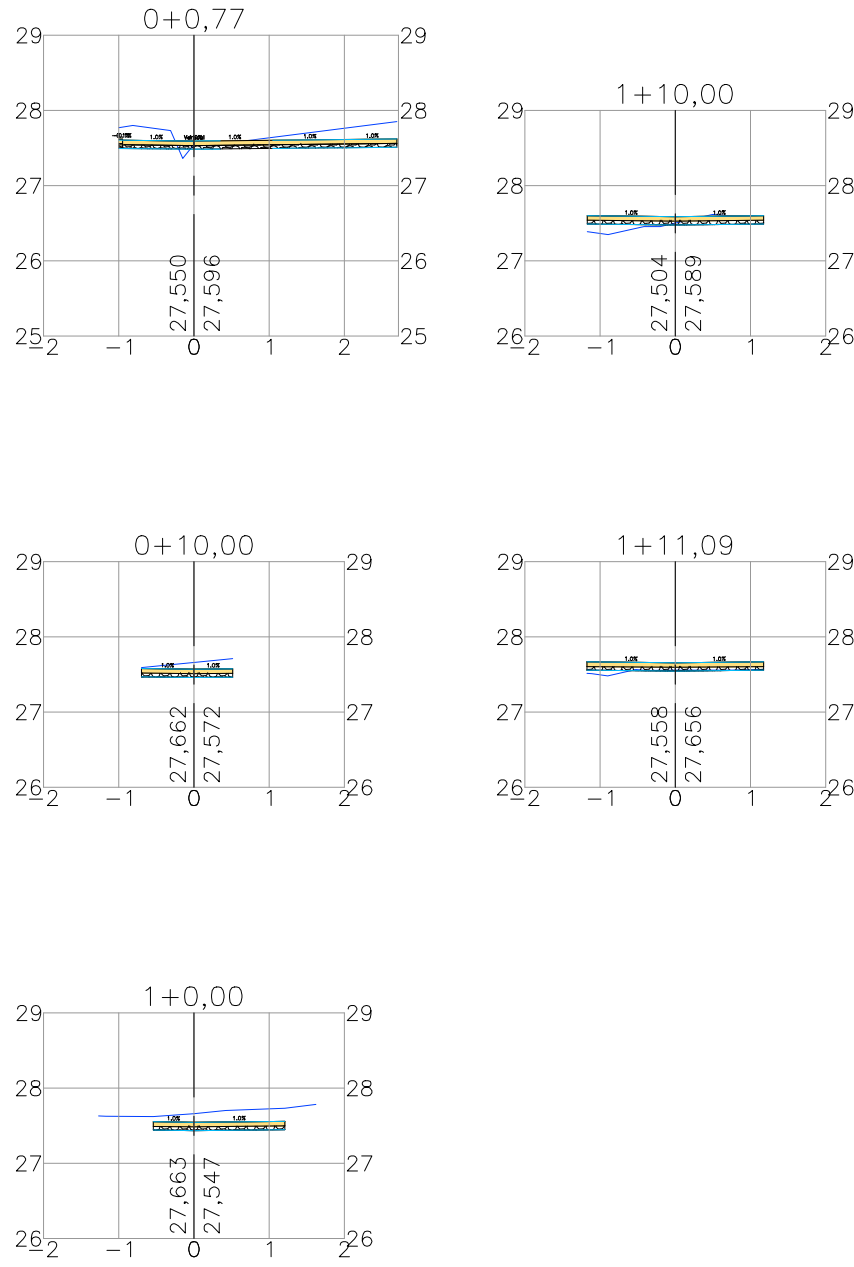

BECO 3

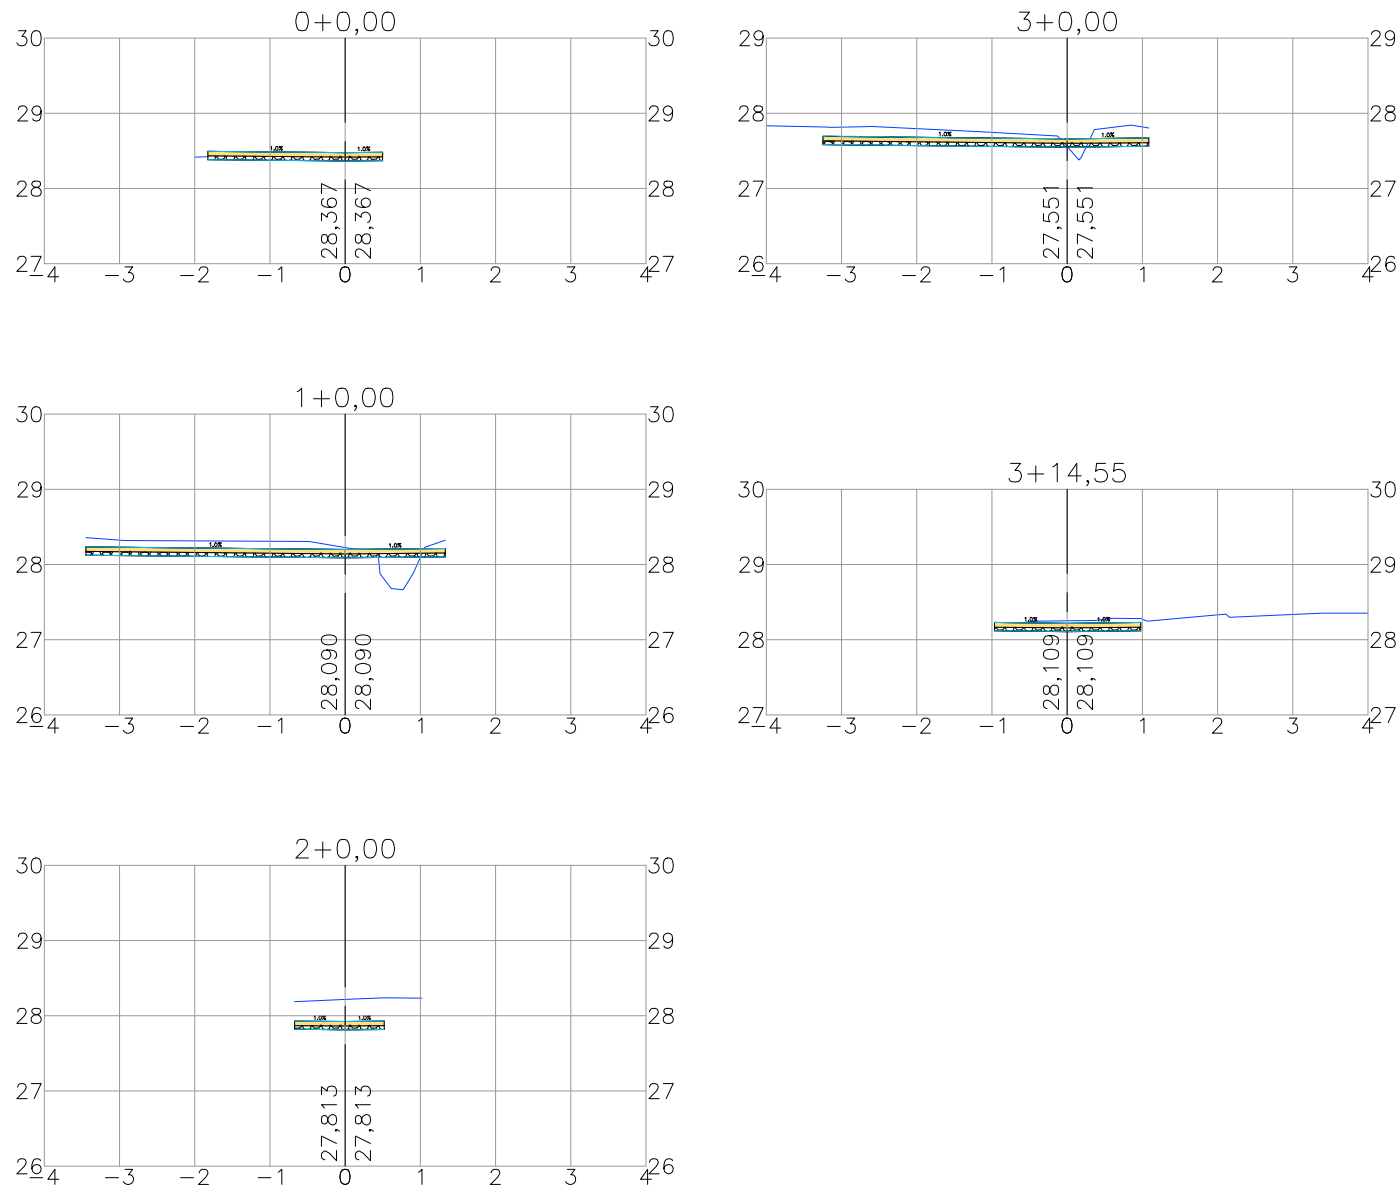





- CONVENÇÕES
- TERRENO NATURAL
 - SUPERFÍCIE DE TERRENO DO TERRAPLENADO
 - ESCADA PROJETADA
 - CANALETA PROJETADA
 - PAVIMENTO EM PARALELO PROJETADO

GABRIEL PORTO DE OLIVEIRA
CUNHA:03640910290




Assinado digitalmente por GABRIEL PORTO DE OLIVEIRA CUNHA:03640910290
ND: C=BR, CN=GABRIEL PORTO DE OLIVEIRA CUNHA:03640910290, O=ICP-Brasil, OU=RFB e-CPF-AL
Razão: Eu sou o autor deste documento
Localização:
Data: 2025.04.27 15:30:38-0300
Foxit PDF Reader Versão: 2026.1.0

QUADRO DE MODIFICAÇÕES			
REV.	DATA	DESCRIÇÃO	RESP.
R00	10/02/2026	Emissão Inicial	Inaldo S.S. Junior
R01	10/04/2026	Substituição Logo da Prefeitura	Inaldo S.S. Junior
OBSERVAÇÕES TÉCNICAS			
- O projeto Arquitetônico deve ser a base dos projetos complementares;			
- Este documento é propriedade intelectual do autor e só poderá ser alterado, copiado ou divulgado com prévia autorização;			
- Toda dúvida, sugestão ou observação deverá ser submetida ao autor do projeto, antes da execução da obra. Alterações serão aprovadas apenas mediante autorização escrita do mesmo;			
- Todas as medidas e níveis (horizontais e verticais) deverão ser conferidos in loco antes da execução da obra.			
Proprietário: Prefeitura Municipal de Olinda CNPJ:10.404.184/0001-09			
Autor do projeto: Inaldo S.S. Junior CREA-PA 1519608276			
Responsável técnico: Gabriel Porto de Oliveira Cunha CREA-PA 1520117647			
Projeto: ESTUDO DE BACIA HIDROGRÁFICA (BLOCO 01) End.: UE3 (SAPUCAIA) E UE4 (AGUAZINHA) - OLINDA/PE			
Conteúdo: SEÇÃO TRANSVERSAL - TIPO PAVIMENTO			
Assunto: Projeto Executivo de Terraplanagem, Pavimentação, Drenagem, Explot e Sinalização de Sapucaia (UE03) e Aguaçuinha (UE04)			
Arquivo: PMO_BLOCO1_INF_VIA_015_PE_R01			
Data: 10/04/2026		Revisão: R01	Desenvolvimento: Inaldo S.S. Junior
Área:		Prancha: 015/018	
Etapa do projeto: Projeto Executivo		Local: Olinda-PE	Escala: HOR:1:100 E VER:1:100

2 TV. DA DIVISA

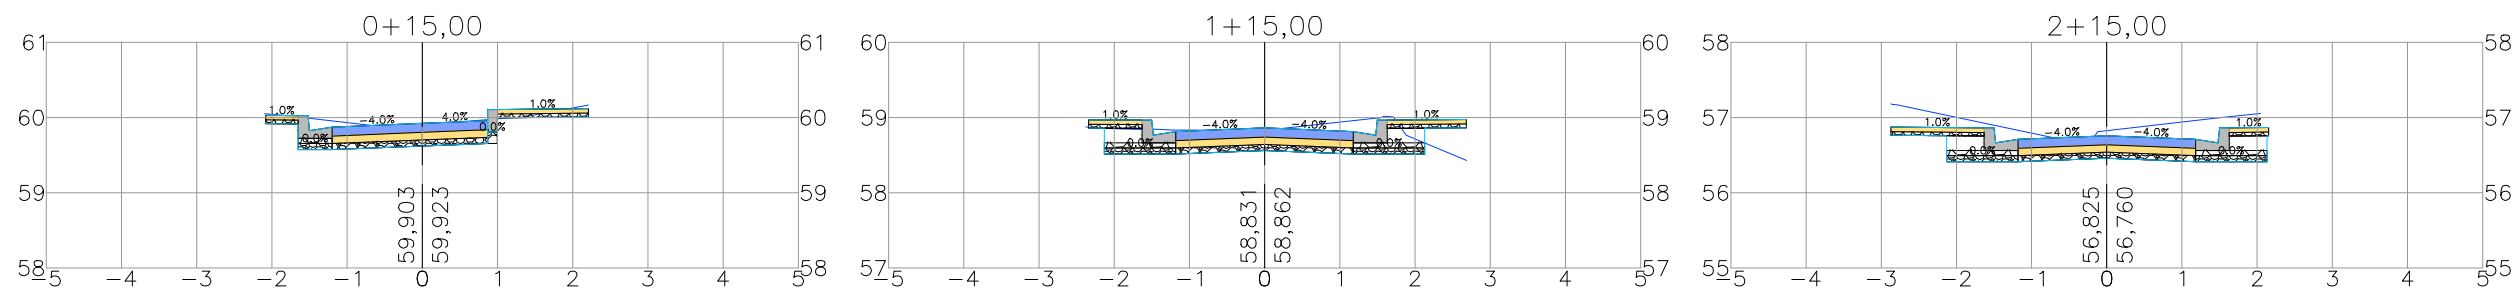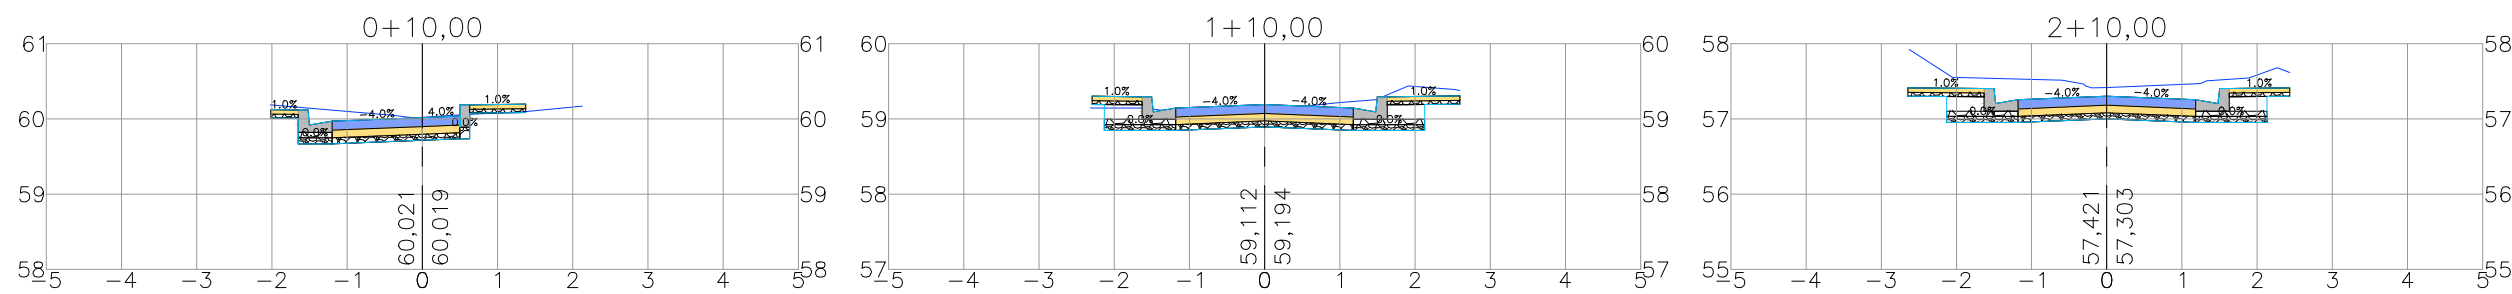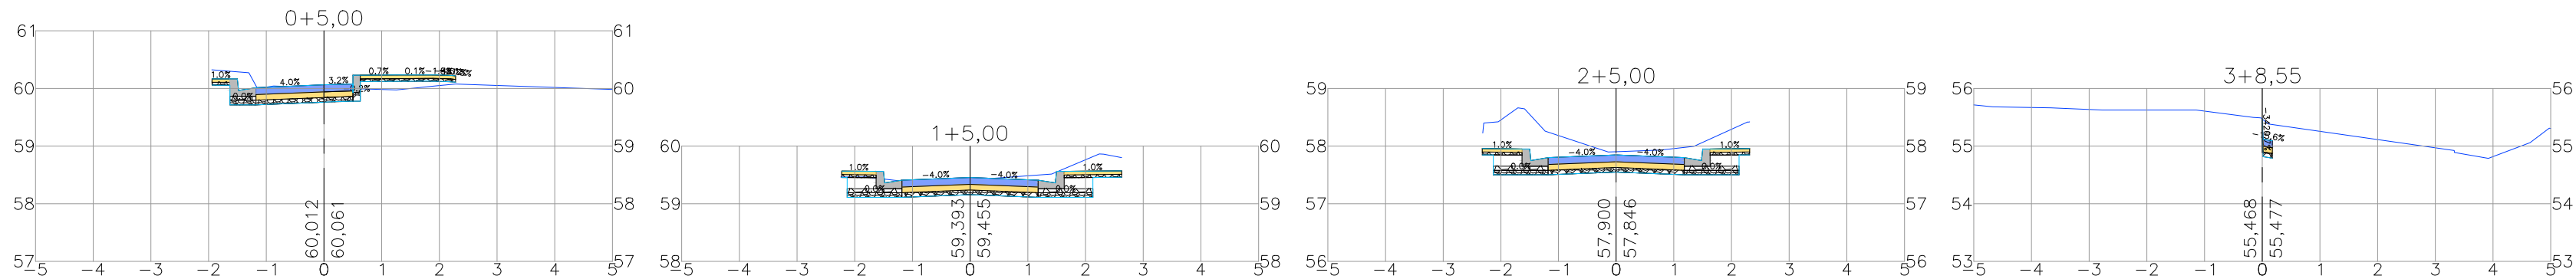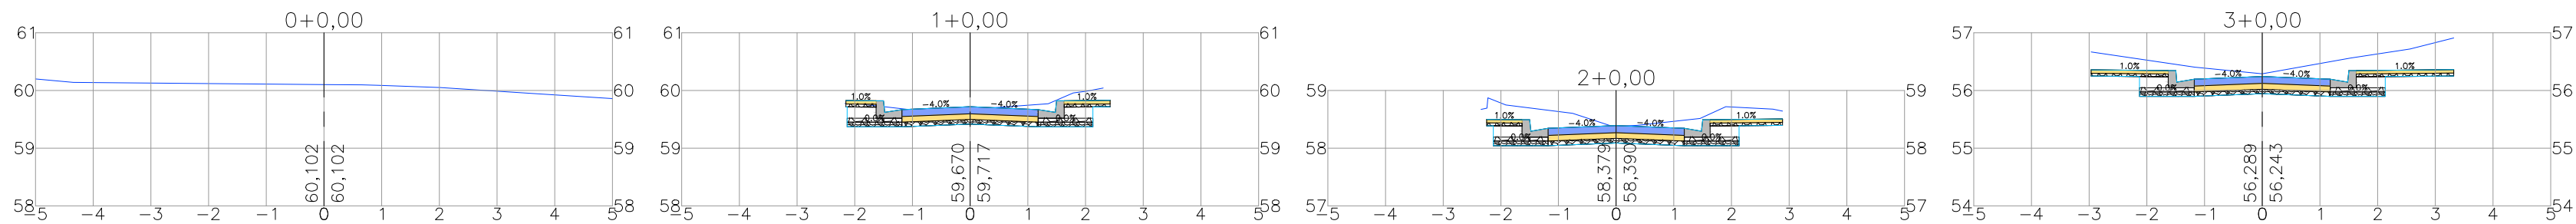

1ª TV. RUA SANTA ROSA

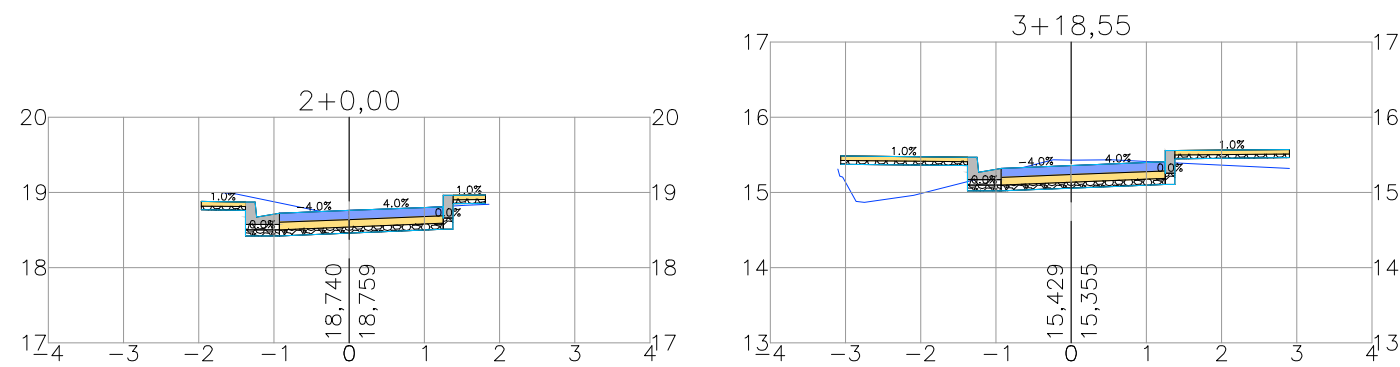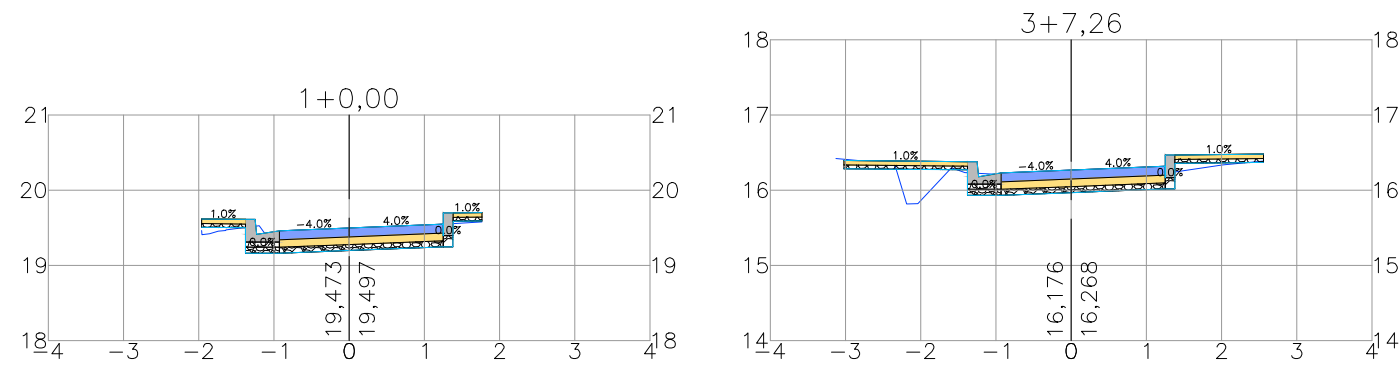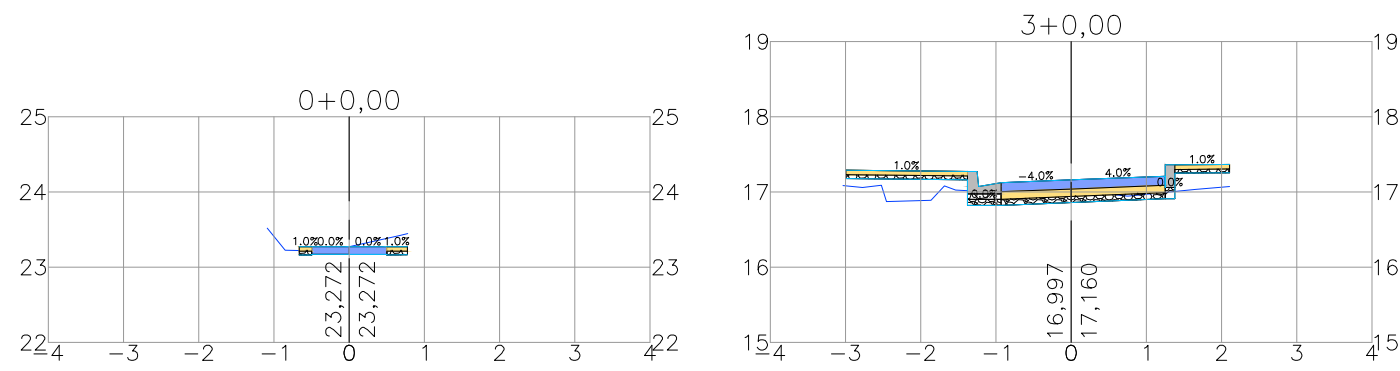

CONVENÇÕES

- TERRENO NATURAL
- SUPERFÍCIE DE TERRENO DO TERRAPLENADO
- ESCADA PROJETADA
- CANAleta PROJETADA
- PAVIMENTO EM PARALELO PROJETADO

GABRIEL PORTO DE OLIVEIRA
CUNHA:03640910290

Assinado digitalmente por GABRIEL PORTO DE OLIVEIRA CUNHA:03640910290
ND: C=BR, CN=GABRIEL PORTO DE OLIVEIRA CUNHA:03640910290, O=ICP-Brasil, OU=RFB e-CPF-AL
Razão: Eu sou o autor deste documento
Localização:
Data: 2025.04.27 15:30:38-0300
Foxit PDF Reader Versão: 2026.1.0

QUADRO DE MODIFICAÇÕES			
REV.	DATA	DESCRIÇÃO	RESP.
R00	10/02/2026	Emissão Inicial	Inaldo S.S. Junior
R01	10/04/2026	Substituição Logo da Prefeitura	Inaldo S.S. Junior

OBSERVAÇÕES TÉCNICAS

- O projeto Arquitetônico deve ser a base dos projetos complementares;
- Este documento é propriedade intelectual do autor e só poderá ser alterado, copiado ou divulgado com prévia autorização;
- Toda dúvida, sugestão ou observação deverá ser submetida ao autor do projeto, antes da execução da obra. Alterações serão aprovadas apenas mediante autorização escrita do mesmo;
- Todas as medidas e níveis (horizontais e verticais) deverão ser conferidos/in loco antes da execução da obra.

Proprietário: Prefeitura Municipal de Olinda CNPJ:10.404.184/0001-09
Autor do projeto: Inaldo S.S. Junior CREA-PA 1519608276
Responsável técnico: Gabriel Porto de Oliveira Cunha CREA-PA 1520117647




Projeto: ESTUDO DE BACIA HIDROGRÁFICA (BLOCO 01) End.: UE3 (SAPUCAIA) E UE4 (AGUAZINHA) - OLINDA/PE
Conteúdo: SEÇÃO TRANSVERSAL - TIPO PAVIMENTO

Assunto: Projeto Executivo de Terraplanagem, Pavimentação, Drenagem, Esgoto e Sinalização de Sapucaia (UE03) e AguaZinha (UE04)			
Arquivo: PMO_BLOCO1_INF_VIA_016_PE_R01	Revisão: R01	Desenvolvimento: Inaldo S.S. Junior	Prancha: 016/ 016
Data: 10/04/2026		Local: Olinda-PE	
Escala do projeto: Projeto Executivo		Escala: HOR:1:100 E VER:1:100	

Figure 1 displays six plots showing the evolution of the function $f(x)$ for different values of α (0+0,00, 1+10,00, 2+0,00, 0+10,00, 1+0,00, 2+10,00). The plots show the function $f(x)$ (blue curve) and the function $f(x)$ with a shaded region (green curve) for different values of α . The x-axis ranges from -4 to 4, and the y-axis ranges from 13 to 17. The plots show that as α increases, the function $f(x)$ approaches a constant value of 15. The plots are arranged in a 3x2 grid.

VIÁRIO	INF
--------	-----

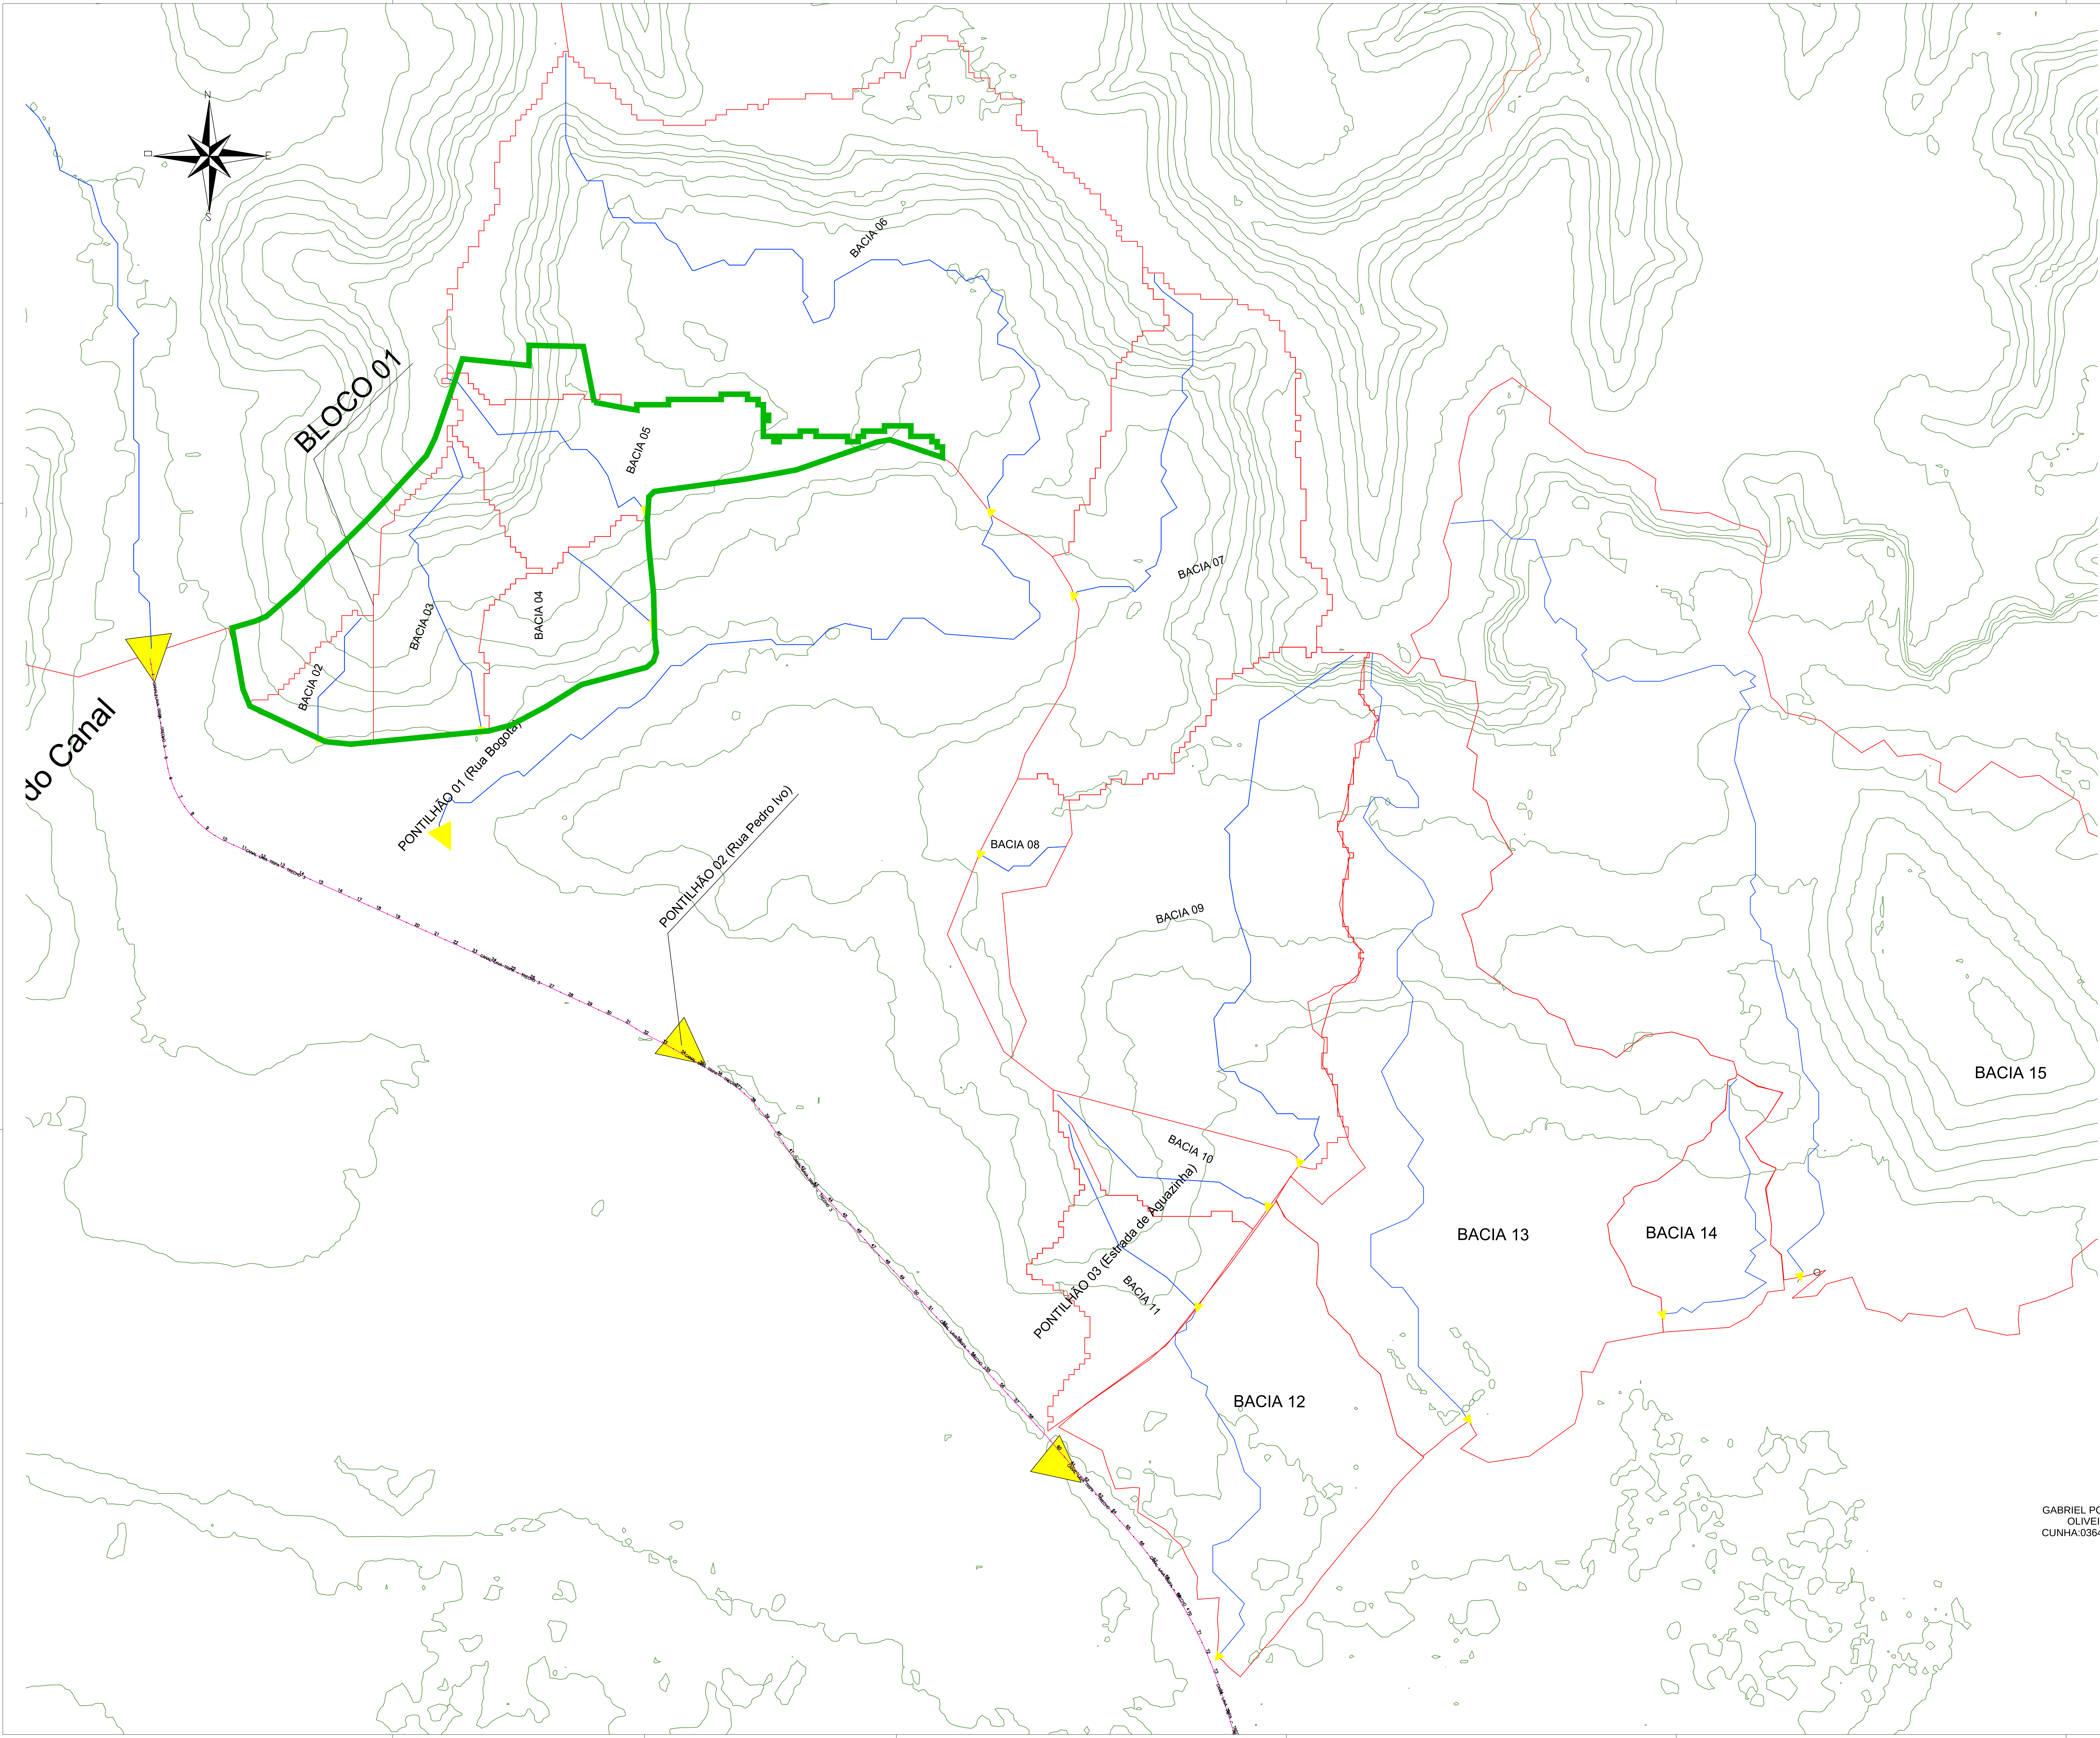

- CONVENÇÕES
- DELIMITAÇÃO DAS BACIAS
 - TALVEGUE PRINCIPAL
 - EIXO DO CANAL LAVA TRIPA
 - EXUTÓRIO
 - BLOCO 01 (BACIAS 02, 03, 04 e 05)

QUADRO RESUMO BACIA HIDROGRÁFICA						
Bacia	Área	Comp. Talvegue	COTA Montante	COTA Usante	Diferença de nível	Coef. G ou Run-off
BACIA 02	0,0083 Km²	0,13Km	30,00	10,00	20,00	0,7
BACIA 03	0,028 Km²	0,31Km	58,00	10,00	48,00	0,7
BACIA 04	0,021 Km²	0,10Km	28,00	10,00	18,00	0,7
BACIA 05	0,035 Km²	0,29Km	60,00	25,00	35,00	0,7

QUADRO DE MODIFICAÇÕES		
REV.	DATA	DESCRIÇÃO
R00	10/02/2008	Elaboração Inicial
R01	10/04/2008	Substituição Logo da Prefeitura

OBSERVAÇÕES TÉCNICAS

- O projeto Arquitetônico deve ser o base dos projetos complementares;

- Este documento é propriedade intelectual do autor e só poderá ser alterado, copiado ou divulgado com a sua autorização;

- Toda dúvida, sugestão ou observação deverá ser submetida ao autor do projeto, antes da execução da obra. Alterações serão aprovadas apenas mediante autorização escrita no presente;

- Todos as medidas e níveis (horizontais e verticais) deverão ser conferidos logo antes da execução da obra.

Proprietário:
Prefeitura Municipal de Olinda
CNPJ: 210.404.184/0001-09

Autor do projeto:
Inácio S.S. Junior
CREA-PA 151968276

Responsável técnico:
Gabriel Porto de Oliveira Cunha
CREA-PA 1520117647

Bauhaus
Group

Projeto: ESTUDO DE BACIA HIDROGRÁFICA (BLOCO 01)
EML: 151968276-1520117647-01-OLINDA-PE

Conteúdo: ESTUDO DE BACIA HIDROGRÁFICA (BLOCO 01)

Assunto: Projeto Executivo de Terraplenagem, Parametragem, Dimensionamento, Engenharia e Instalação de Saneamento (SANEAMENTO E AGUA) (151968276-1520117647-01-OLINDA-PE)

Arquivo: PMO_BLOCO01_INF_DRE_001_P01_R01

Data: 10/04/2008
Ano: 2008
Rev: R01
Folha: 001
Total: 012

Elaborado por: Local: Olinda-PE
Projeto Executivo: Local: Olinda-PE

GABRIEL PORTO DE OLIVEIRA CUNHA:03640910290




	EDIFICAÇÕES
	MURO
	MEIO-FIO EXISTENTE
	EIXO DE PROJETO
	TERRENO NATURAL
	POSTE DE BAIXA TENSÃO
	CANAL / CANALETA EXISTENTE
	PORTÃO
	CALÇADAS PROJETADAS
	PAVIMENTO PROJETO
	MEIO FIO COM LINHA D'ÁGUA PROJETADO
	CANALETA COM TAMPA PROJETADA 40 x 40
	CANALETA COM TAMPA PROJETADA 50 x 50
	CAIXA DE PASSAGEM DE ESGOTO CONDOMINIAL EXISTENTE
	POÇO DE VISITA EXISTENTE DA REDE DE ESGOTO
	RN
	LIXEIRA
	ÁRVORE
	CAIXA DE LIGAÇÃO PROJETADA DA REDE DE DRENAGEM
	POÇO DE VISITA TIPO GAVETA PROJETADO DA REDE DE DRENAGEM
	PAVIMENTO EM PARALELO EXISTENTE
	CALÇADA EXISTENTE

RUA	Largura da via
Rua da Divisa (Trecho 01)	1,55 m
Rua do Pacificador	1,55 m
Rua Eng ^a Ana Karla (Rua A)	1,55 m
1 ^o Tv. Severino Semeão de Miranda (Trecho 2)	1,55 m
Rua Paqueta	1,55 m
Rua Friburgo	2,25 m

OBSERVAÇÕES TÉCNICAS

- O projeto Arquitetônico deve ser a base dos projetos complementares;
- Este documento é propriedade intelectual do autor e só poderá ser alterado, copiado ou divulgado com prévia autorização;
- Toda dúvida, sugestão ou observação deverá ser submetida ao autor do projeto, antes da execução da obra. Alterações serão aprovadas apenas mediante autorização escrita do mesmo;
- Todas as medidas e níveis (horizontais e verticais) deverão ser conferidos *in loco* antes da execução da obra.

Responsável técnico:
Gabriel Porto de Oliveira Cunha
CREA-PA 1520117647

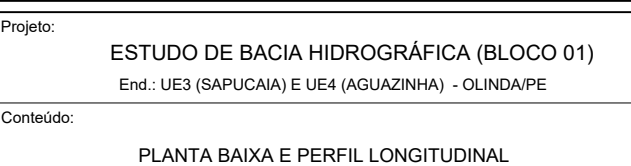

Folha
A1

PLANTA BAIXA
ESCALA 1/1000