
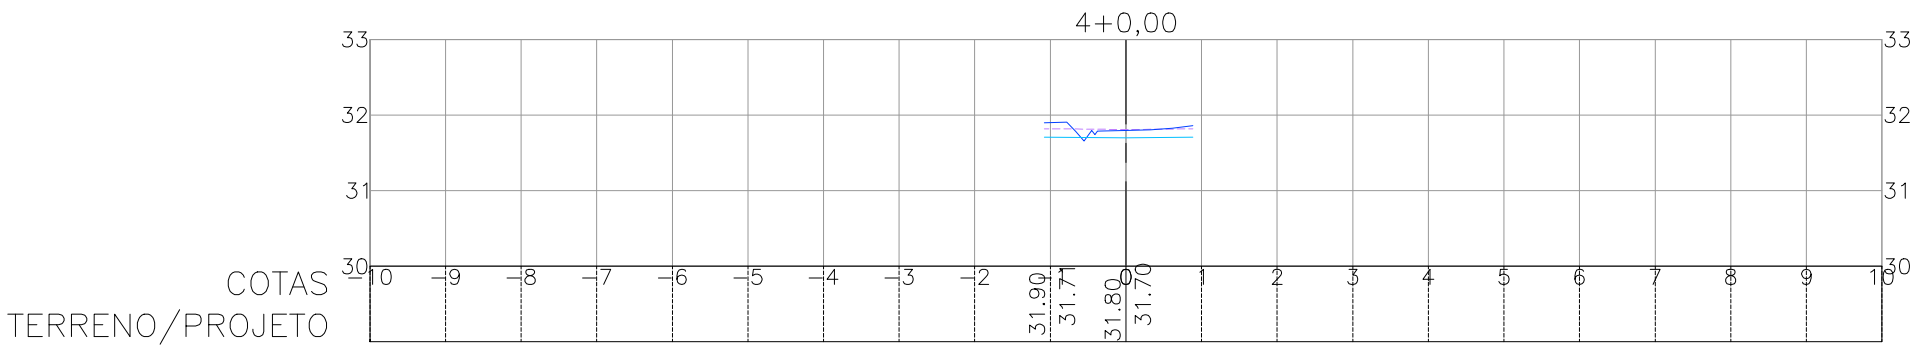
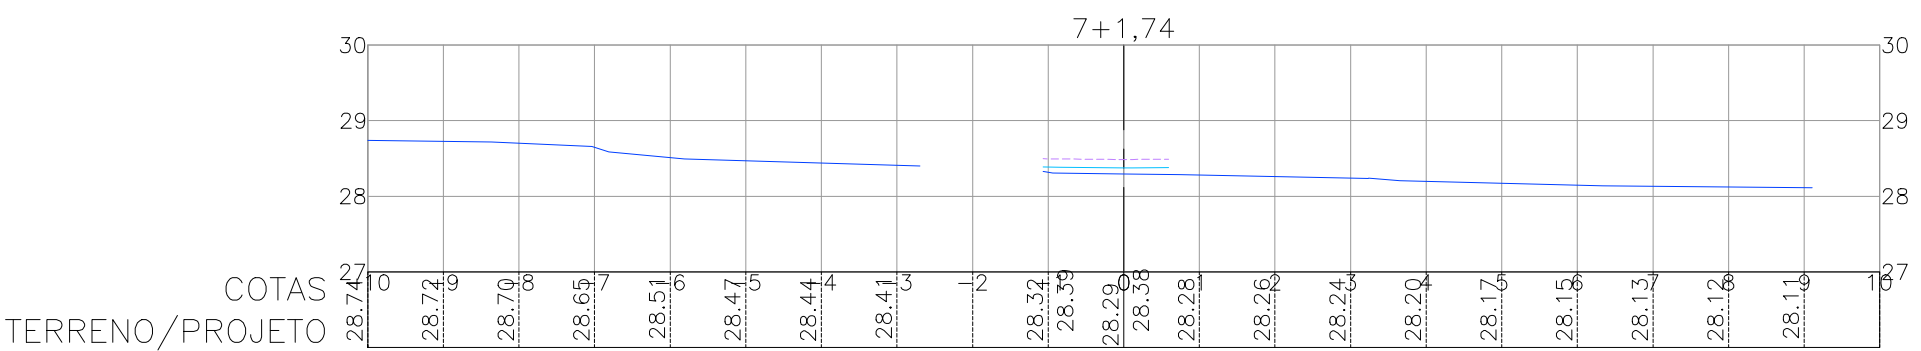
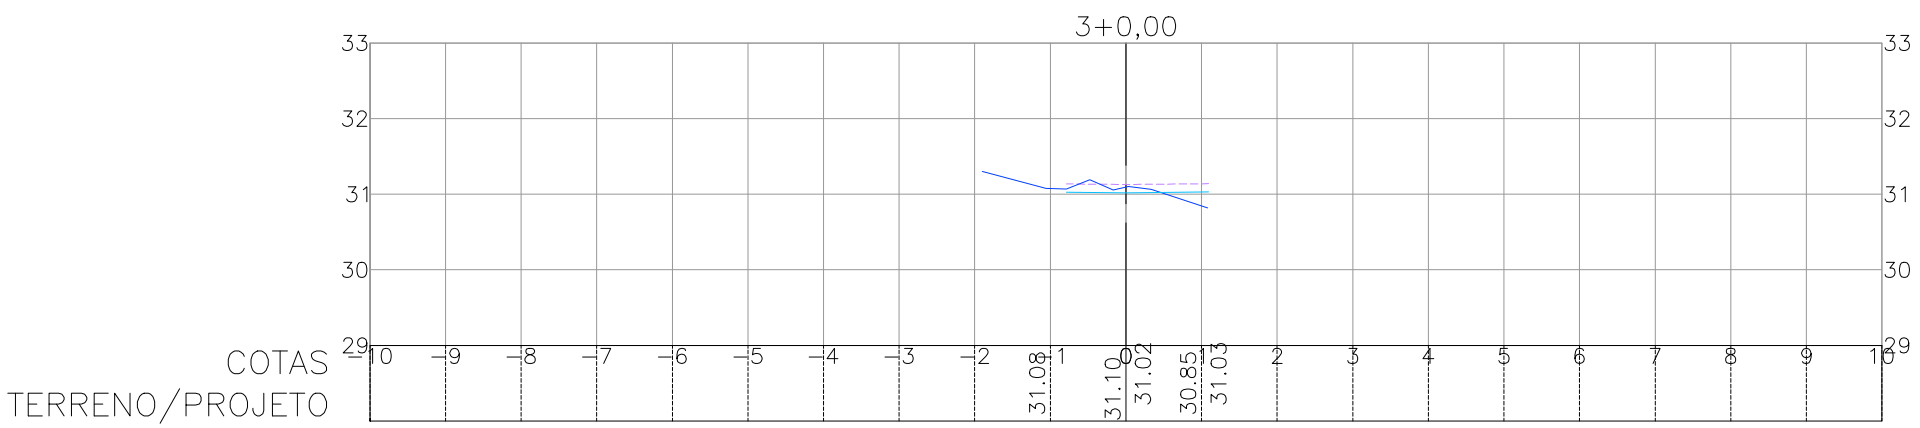
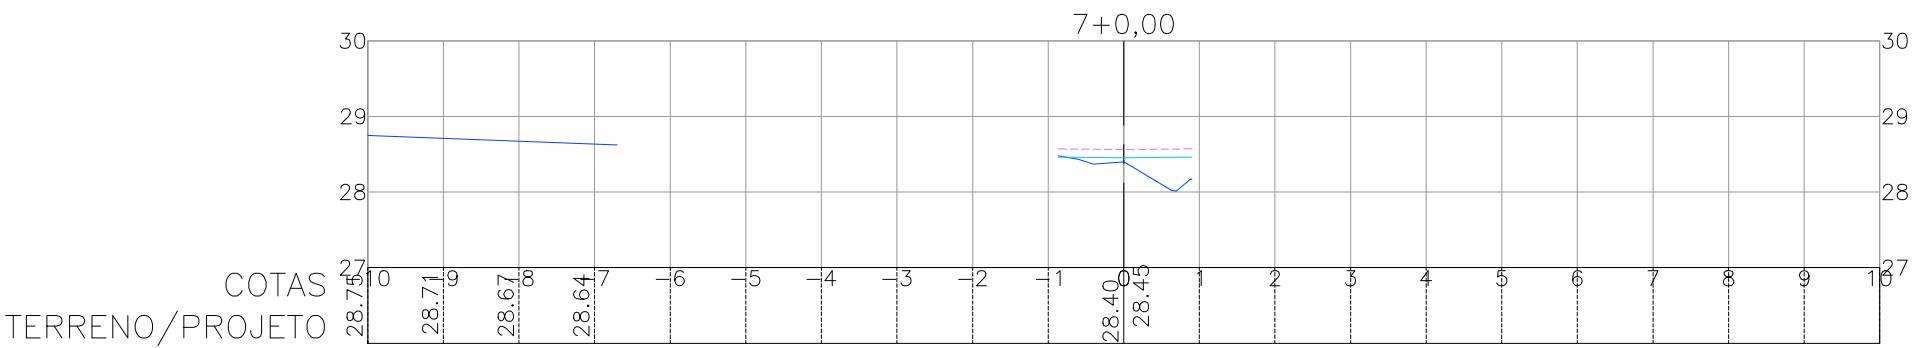
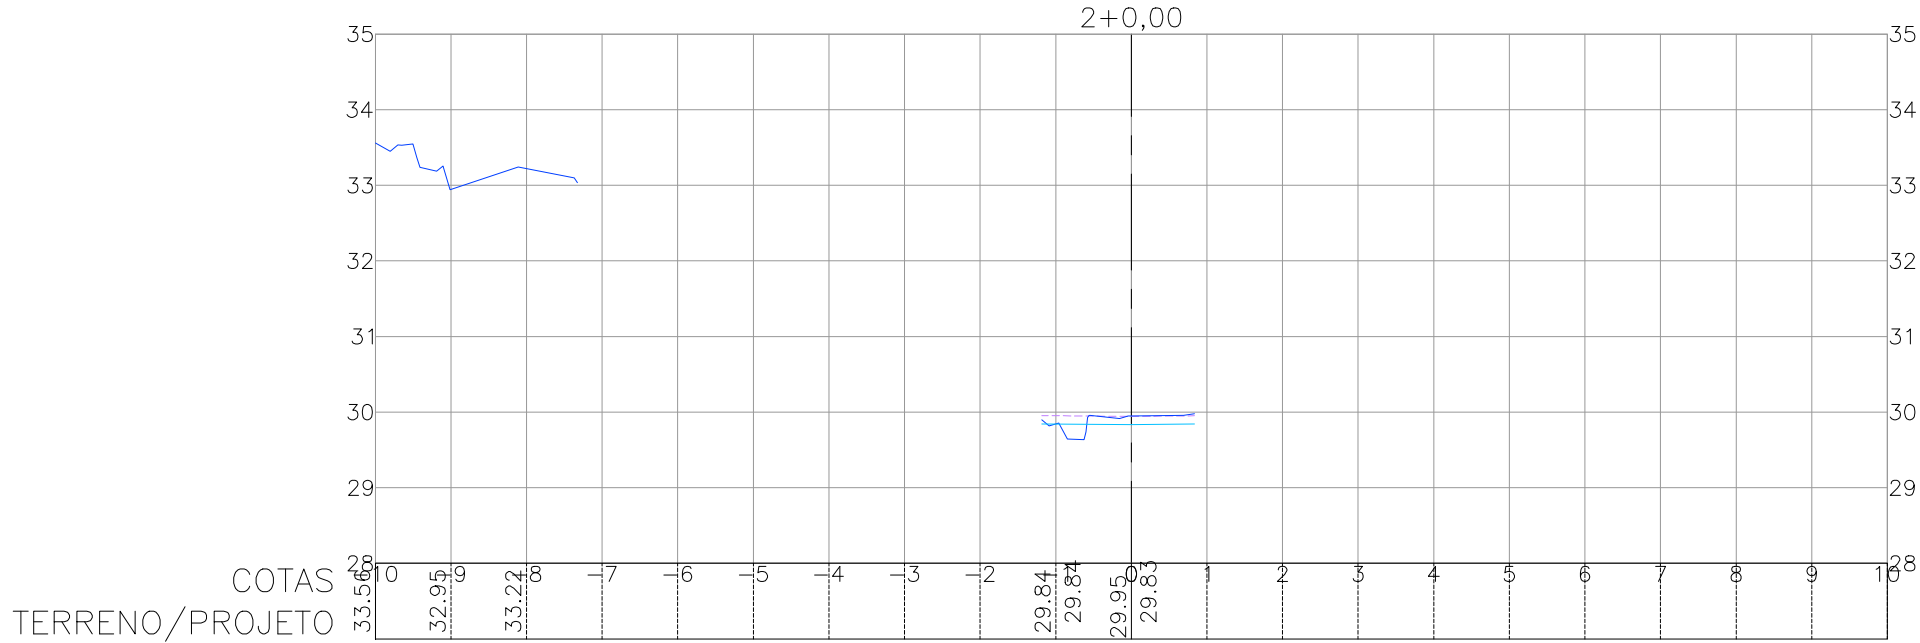
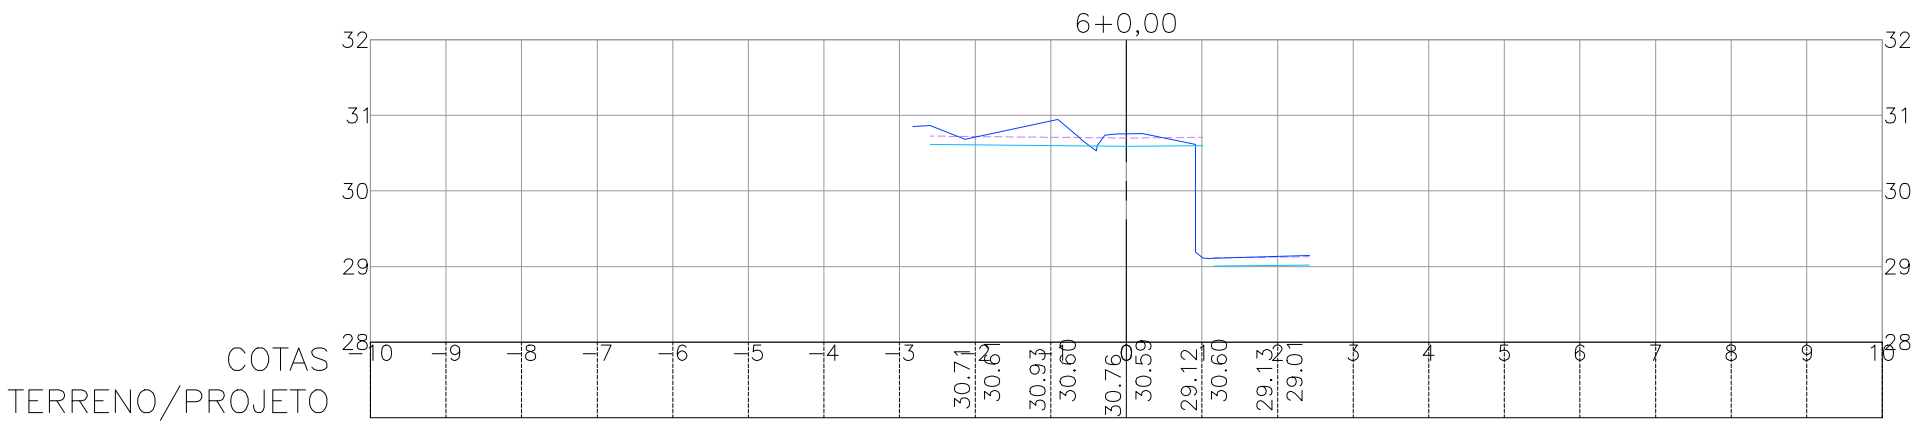
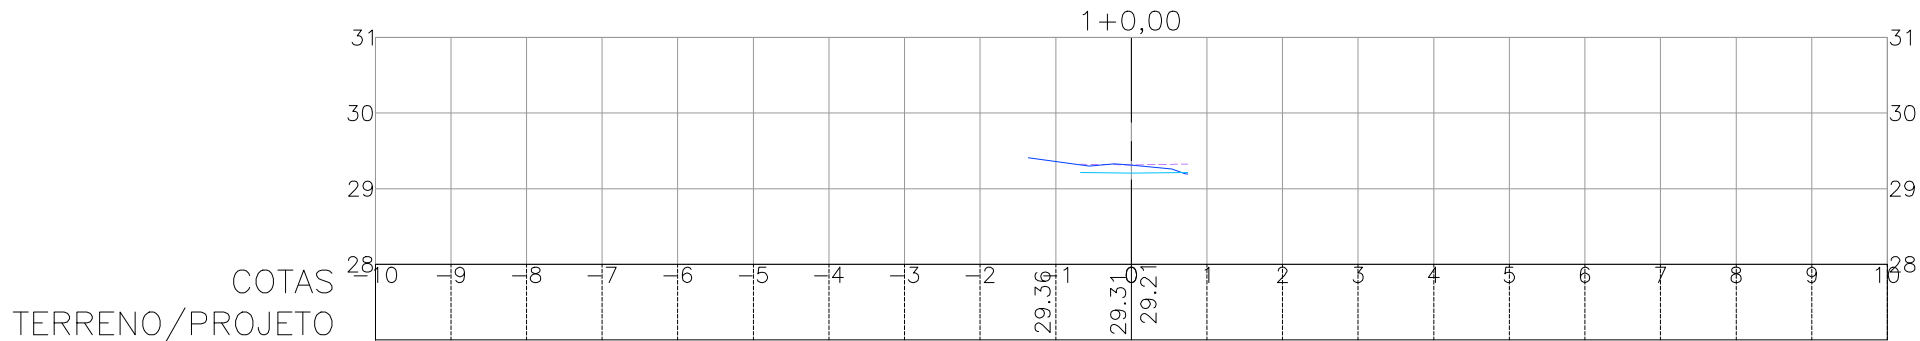
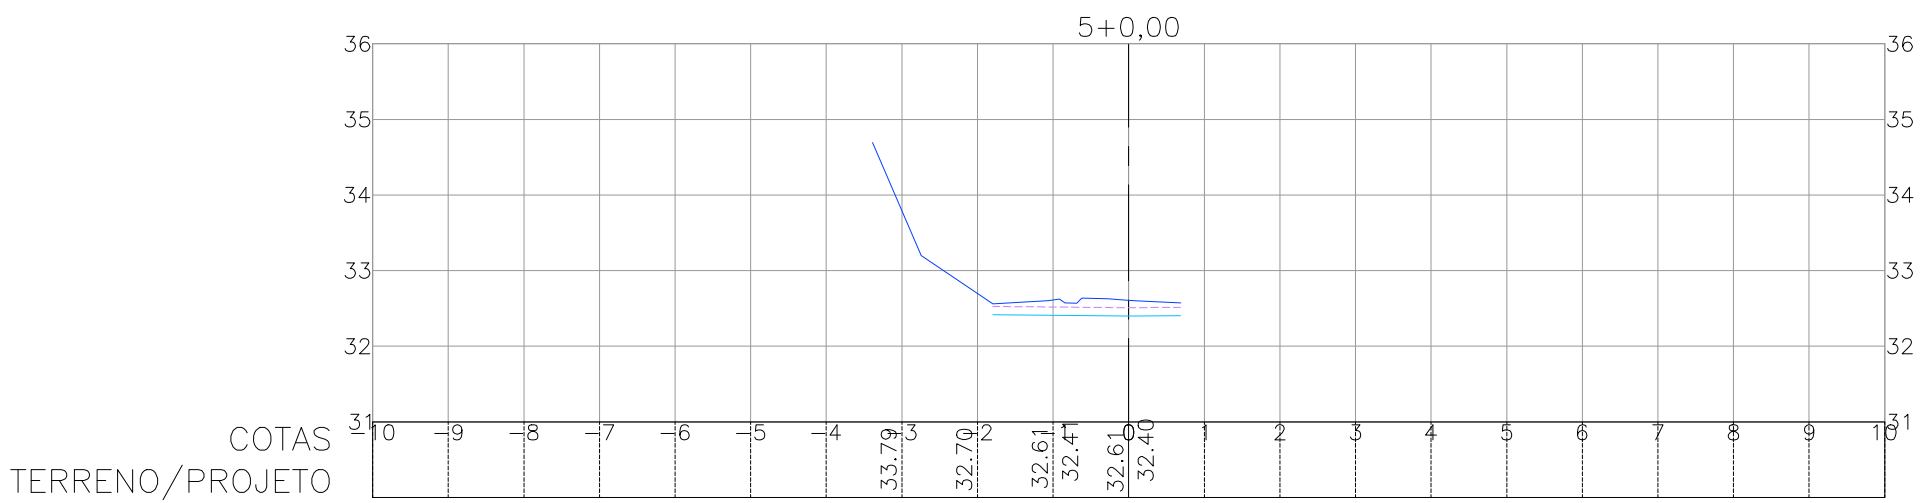


1ª TRAVESSA SEVERINO SEMEÃO DE MIRANDA (TRECHO 01)

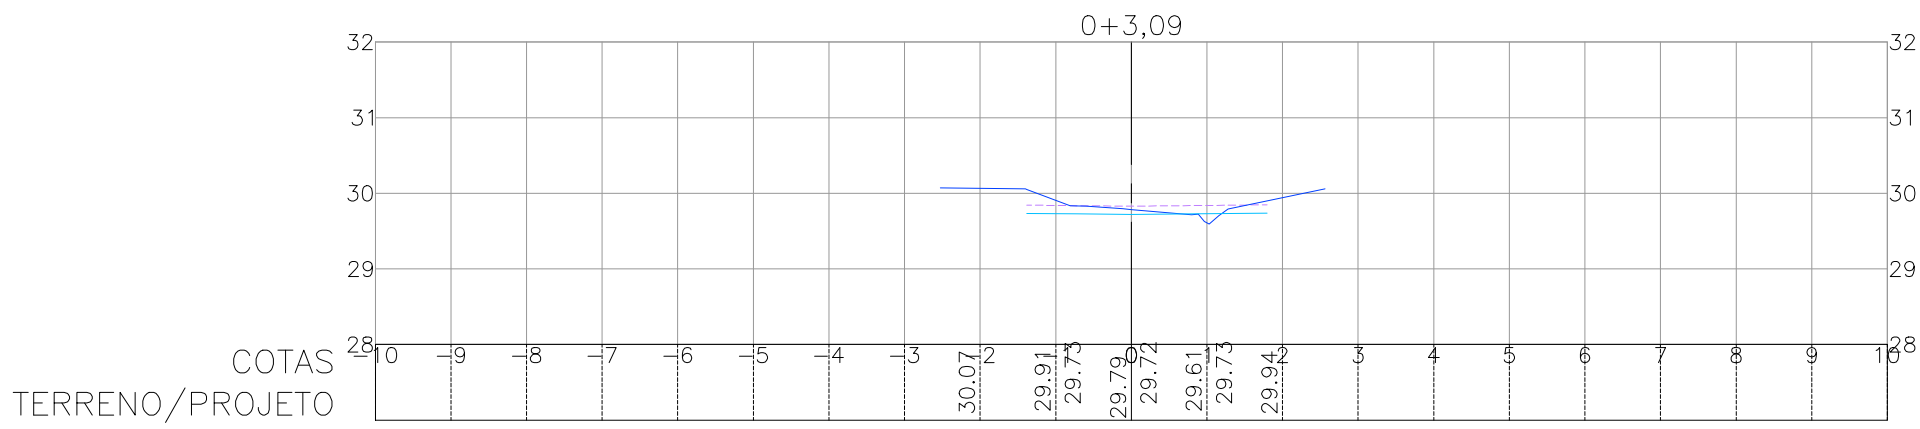

- CONVENÇÕES
- TERRENO NATURAL
 - SUPERFÍCIE DE TERRENO DO TERRAPLENADO
 - SUPERFÍCIE DE PROJETO

GABRIEL PORTO DE OLIVEIRA
CUNHA:03640910290

Assinado digitalmente por GABRIEL PORTO DE OLIVEIRA CUNHA:03640910290
DN: CN=GABRIEL PORTO DE OLIVEIRA CUNHA:03640910290, O=CP-Brasil, OU=INTEGRA, C=BR
Resol: Eu sou o autor deste documento
Localização:
Data: 2026.04.10 15:59:12-03'00'
Fonte: PDF Reader Versão: 2026.1.0

QUADRO DE MODIFICAÇÕES			
REV.	DATA	DESCRIÇÃO	RESP.
R00	10/02/2026	Emissão Inicial	Inaldo S.S. Junior
R01	10/04/2026	Substituição Logo da Prefeitura	Inaldo S.S. Junior

OBSERVAÇÕES TÉCNICAS

- O projeto Arquitetônico deve ser a base dos projetos complementares;
- Este documento é propriedade intelectual do autor e só poderá ser alterado, copiado ou divulgado com prévia autorização;
- Toda dúvida, sugestão ou observação deverá ser submetida ao autor do projeto, antes da execução da obra. Alterações serão aprovadas apenas mediante autorização escrita do mesmo;
- Todas as medidas e níveis (horizontais e verticais) deverão ser conferidos in loco antes da execução da obra.

Proprietário:
Prefeitura Municipal de Olinda
CNPJ:10.404.184/0001-09

Autor do projeto:
Inaldo S.S. Junior
CREA-PA 1519608276

Responsável técnico:
Gabriel Porto de Oliveira Cunha
CREA-PA 1520117647











Projeto: ESTUDO DE BACIA HIDROGRÁFICA (BLOCO 01)
End: UE3 (SAPUCAIA) E UE4 (AGUAZINHA) - OLINDA/PE

Seções Transversais de Terraplanagem




Assunto: Projeto Executivo de Terraplanagem, Pavimentação, Drenagem, Esgoto e Sinalização de Sapucaia (UE03) e Aguaçuinha (UE04)			
Arquivo:	PMO_BLOCO1_INF_TER_006_PE_R01		
Data:	10/04/2026	Revisão:	R01
Área:		Desenvolvimento:	Inaldo S.S. Junior
Etapas do projeto:		Local:	Olinda-PE
Projeto Executivo		Escala:	HOR: 1:100 E VER: 1:100

RUA URÂNIO

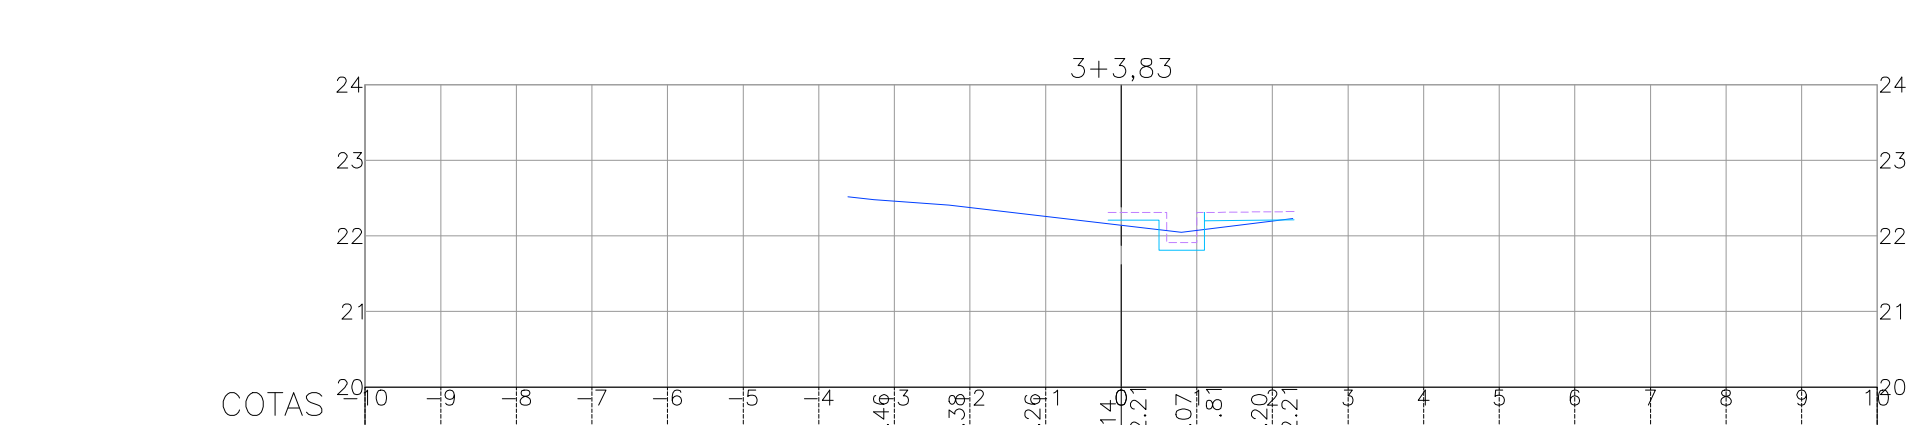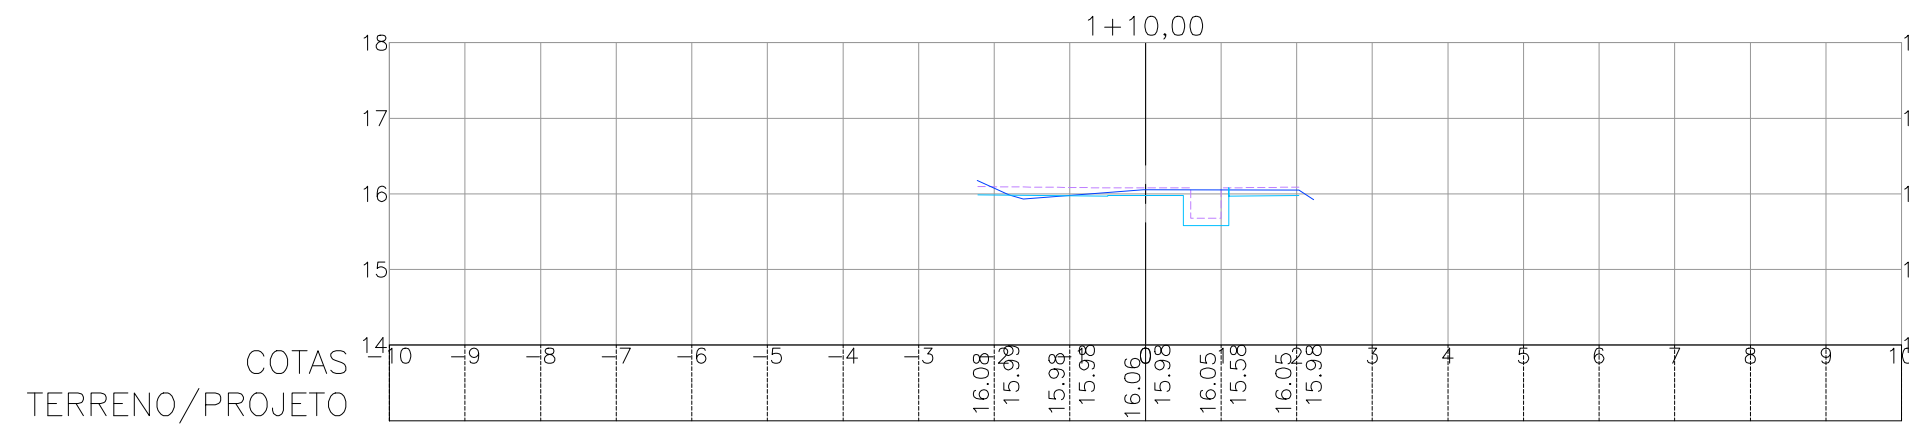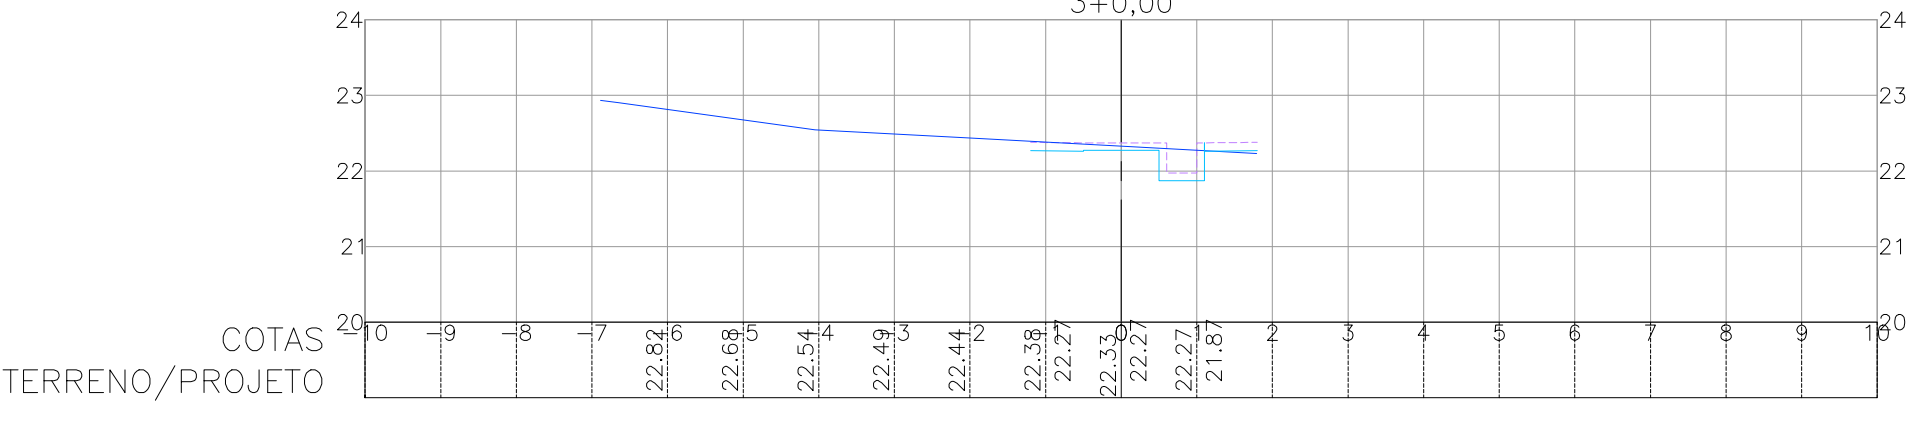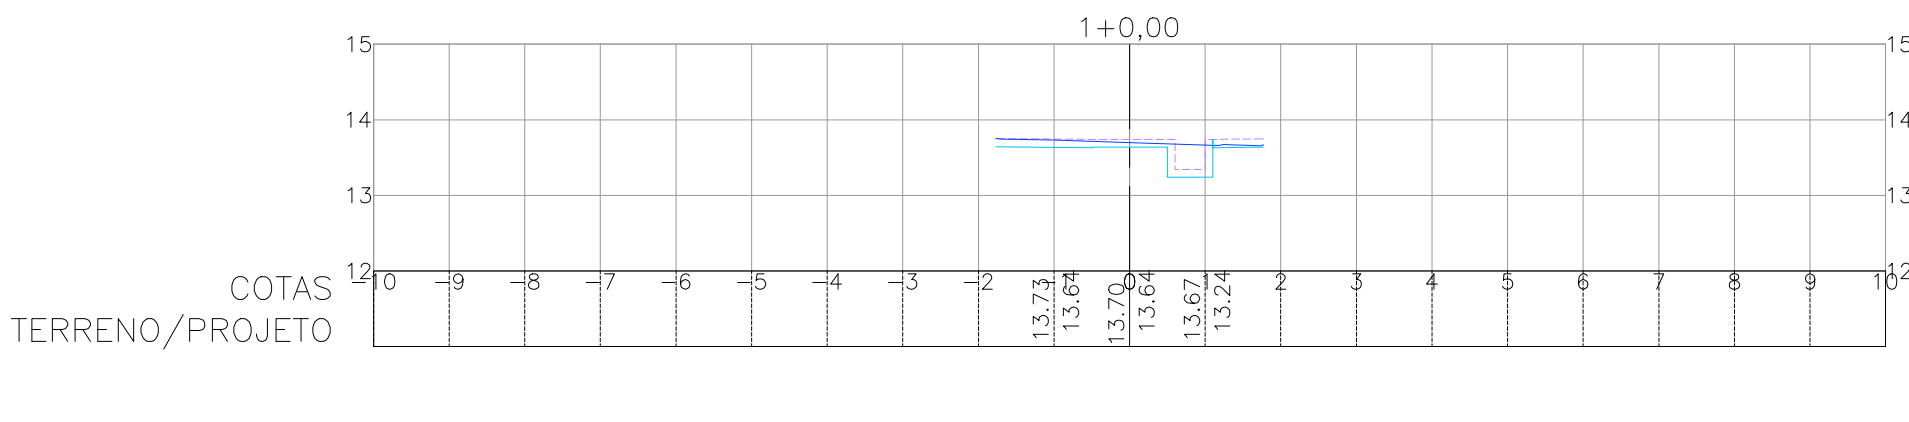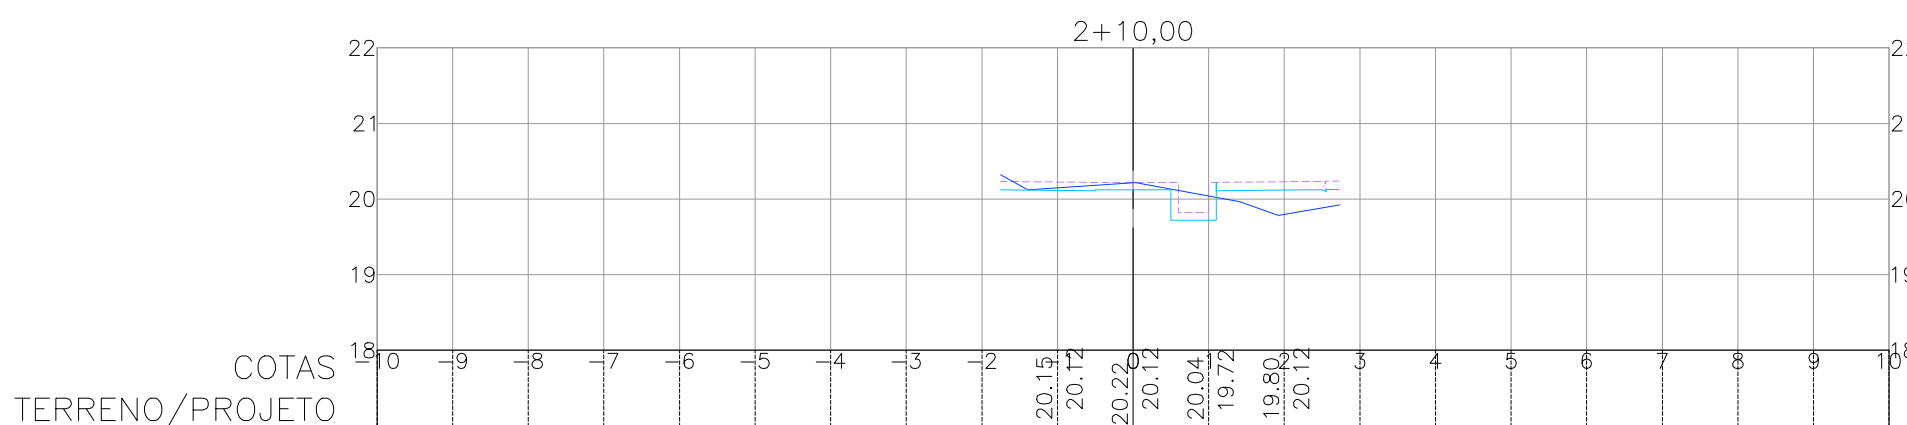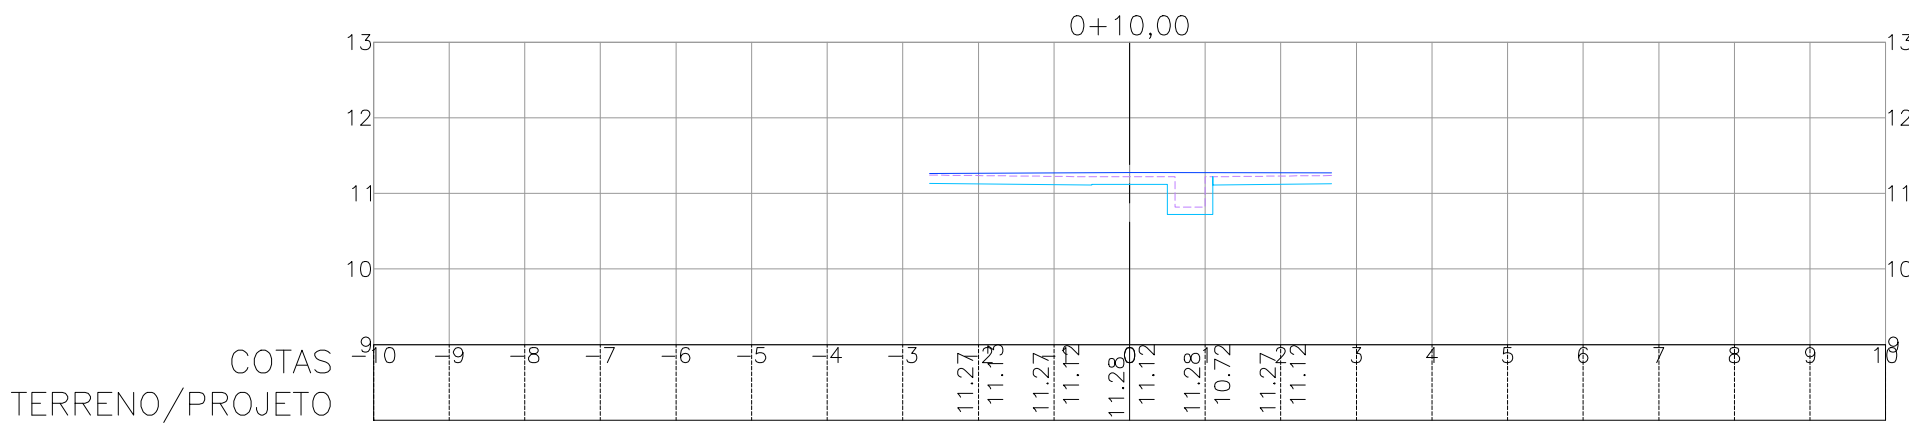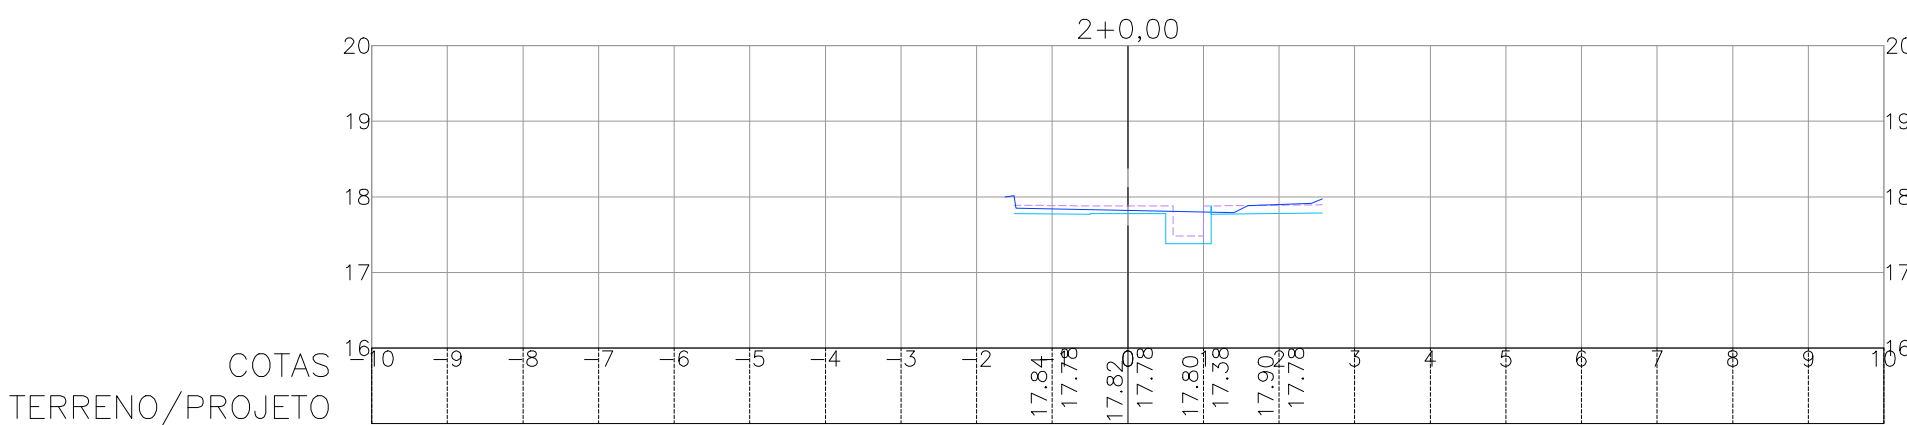
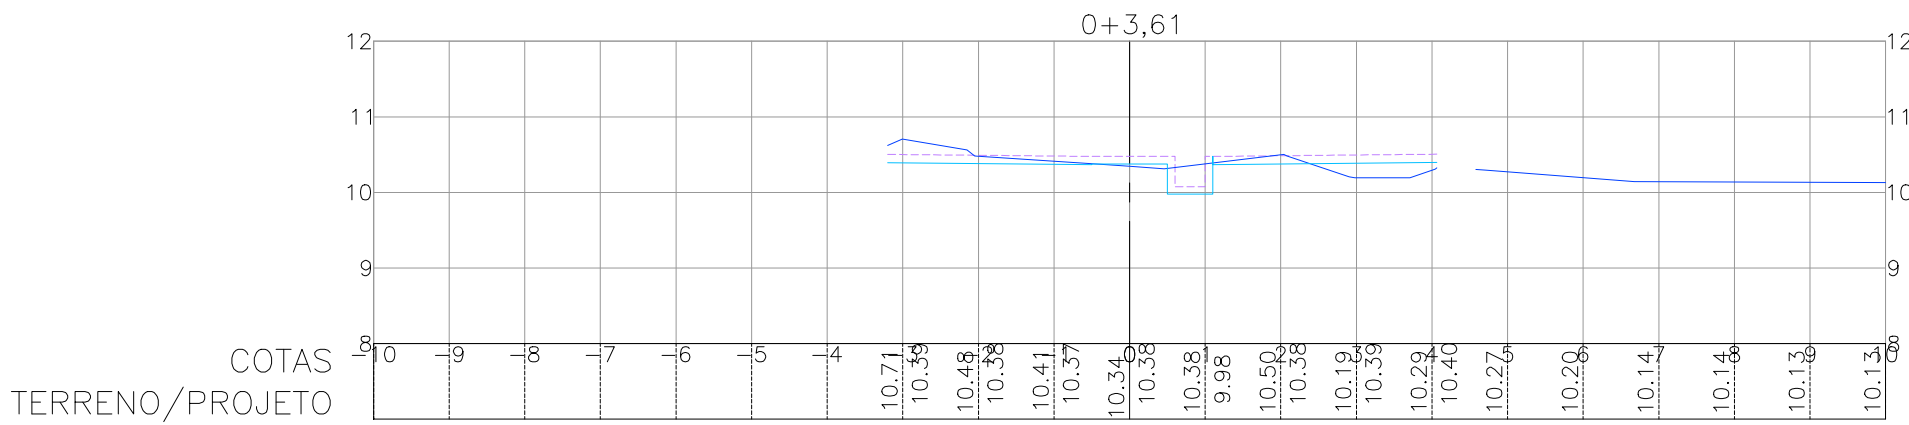


- CONVENÇÕES
- TERRENO NATURAL
 - SUPERFÍCIE DE TERRENO DO TERRAPLENADO
 - SUPERFÍCIE DE PROJETO

BECO 5

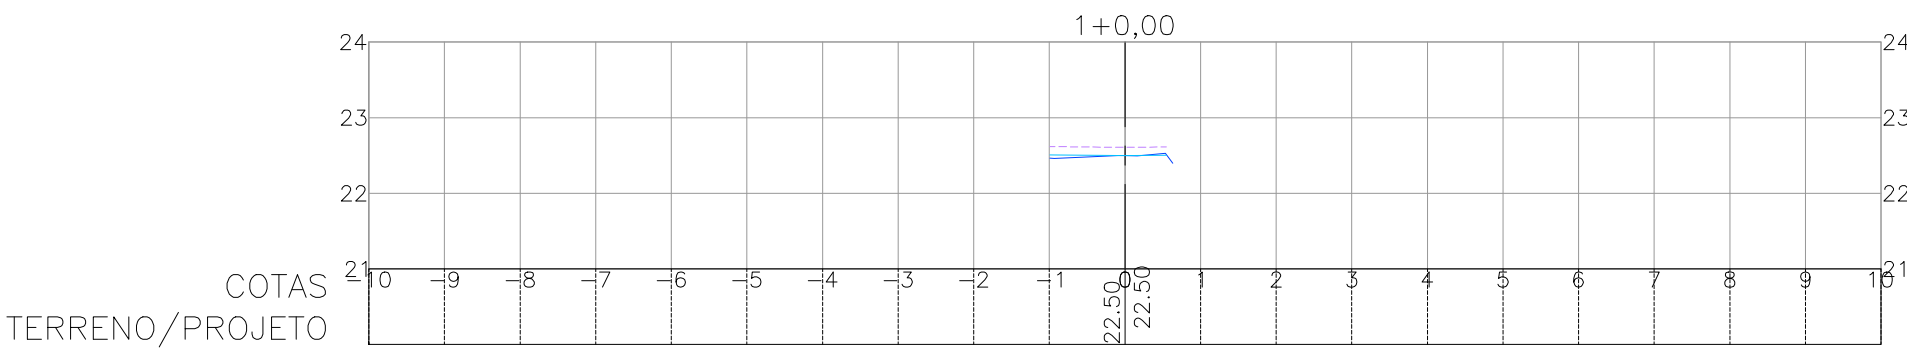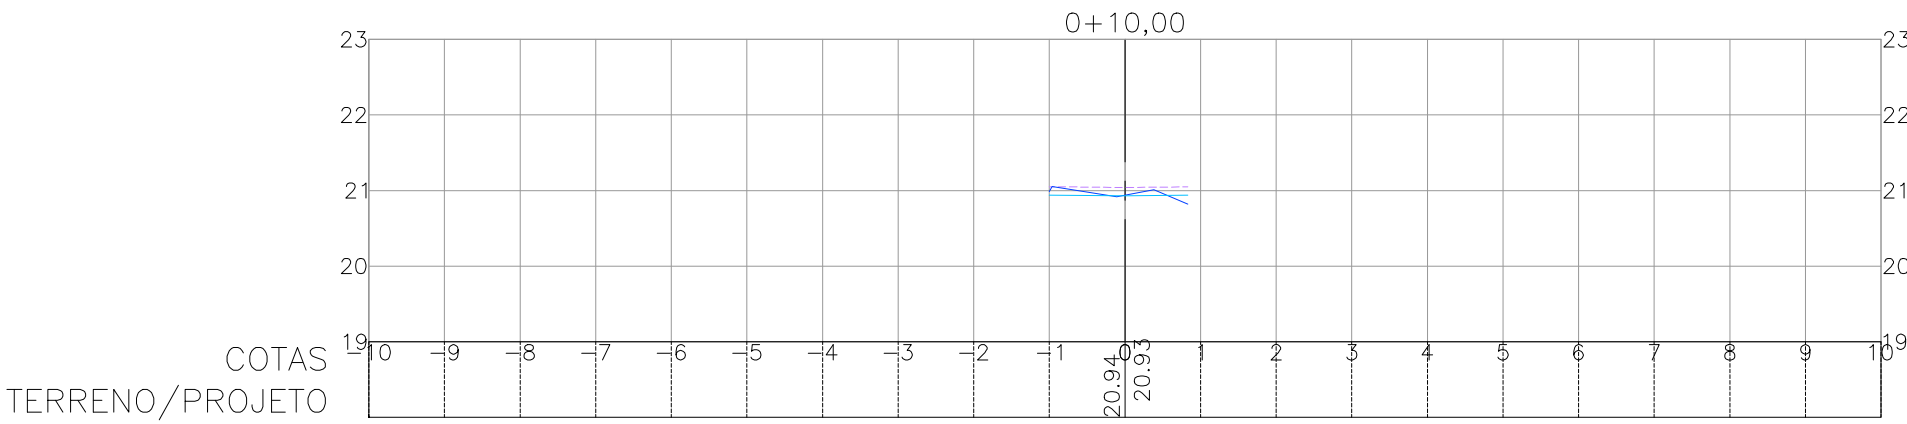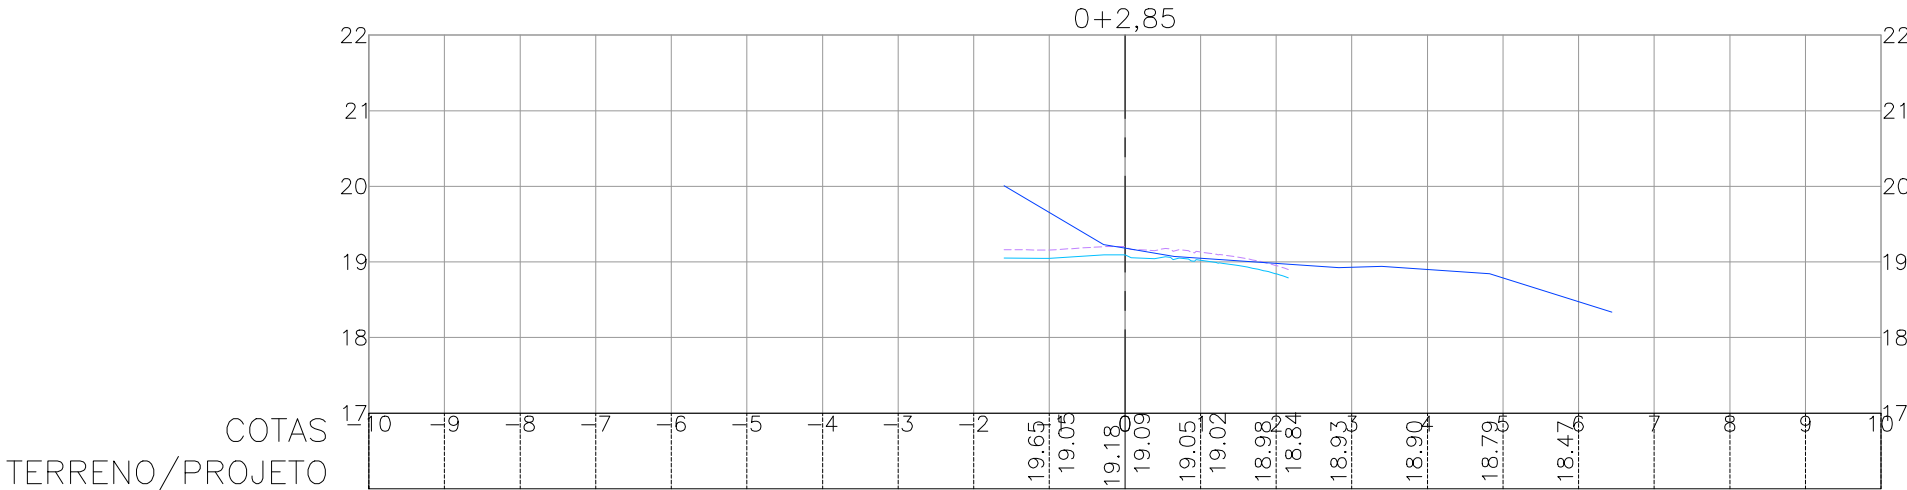

BECO 5

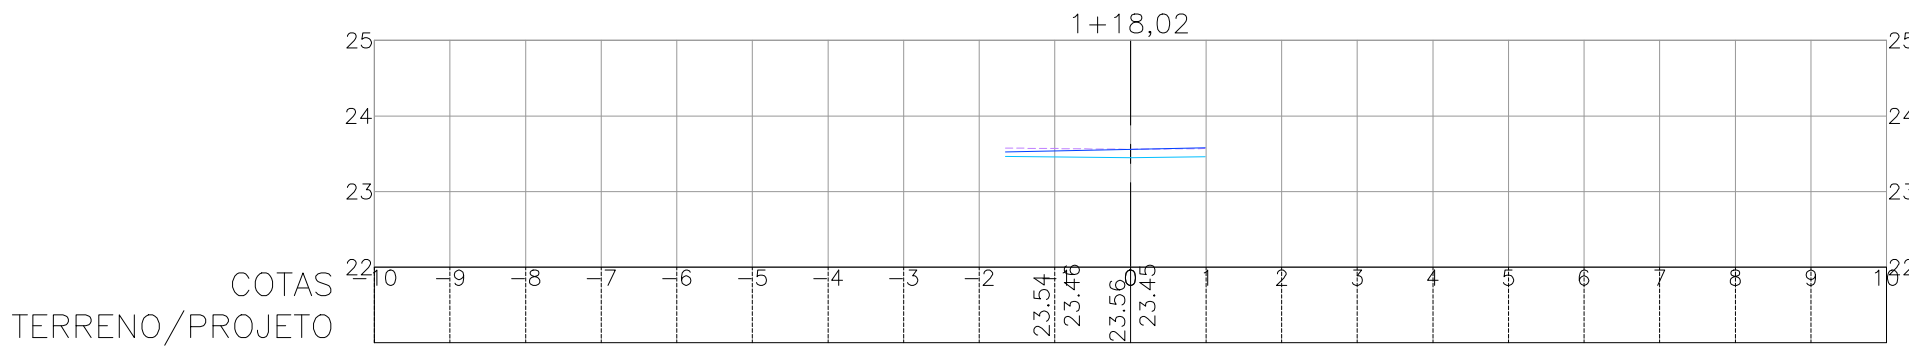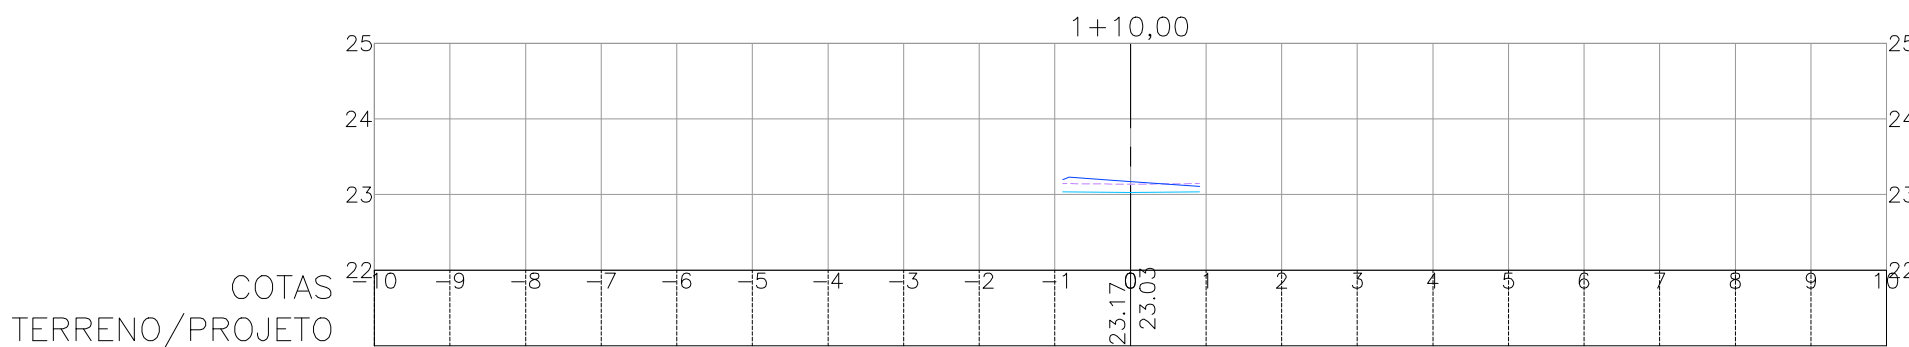

GABRIEL PORTO DE OLIVEIRA
CUNHA:03640910290

Assinado digitalmente por GABRIEL PORTO DE OLIVEIRA CUNHA:03640910290
DN: CN=GABRIEL PORTO DE OLIVEIRA CUNHA, O=3640910290, C=BR, email=GABRIEL.CUNHA@GABRIELPORTO.COM.BR
Resol: Eu sou o autor deste documento
Data: 2026.04.10 15:59:12-03'00'
Fonte: PDF-Reader Versão: 2026.1.0

QUADRO DE MODIFICAÇÕES			
REV.	DATA	DESCRIÇÃO	RESP.
R00	10/02/2026	Emissão Inicial	Inaldo S.S. Junior
R01	10/04/2026	Substituição Logo da Prefeitura	Inaldo S.S. Junior

OBSERVAÇÕES TÉCNICAS

- O projeto Arquitetônico deve ser a base dos projetos complementares;
- Este documento é propriedade intelectual do autor e só poderá ser alterado, copiado ou divulgado com prévia autorização;
- Toda dúvida, sugestão ou observação deverá ser submetida ao autor do projeto, antes da execução da obra. Alterações serão aprovadas apenas mediante autorização escrita do mesmo;
- Todas as medidas e níveis (horizontais e verticais) deverão ser conferidos logo antes da execução da obra.

Proprietário:
Prefeitura Municipal de Olinda
CNPJ:10.404.184/0001-09

Autor do projeto:
Inaldo S.S. Junior
CREA-PA 1519608276

Responsável técnico:
Gabriel Porto de Oliveira Cunha
CREA-PA 1520117647

Bauhous Group

OINDA

Projeto:
ESTUDO DE BACIA HIDROGRÁFICA (BLOCO 01)
End.: UE3 (SAPUCAIA) E UE4 (AGUAZINHA) - OLINDA/PE

Conteúdo:
Seções Transversais de Terraplanagem

Assunto: Projeto Executivo de Terraplanagem, Pavimentação, Drenagem, Esgoto e Sinalização de Sapucaia (UE03) e AguaZinha (UE04)

Arquivo:
PMO_BLOCO1_INF_TER_007_PE_R01

Data:
10/04/2026

Revisão:
R01

Desenvolvimento:
Inaldo S.S. Junior

Área:

Prancha:
007
007/ 022

Etapa do projeto:
Projeto Executivo

Local:
Olinda-PE




Escala:
HOR: 1/100 E
VER: 1/100

TERRAPLANAGEM





INE

Folha
A1

TRAVESSA Z

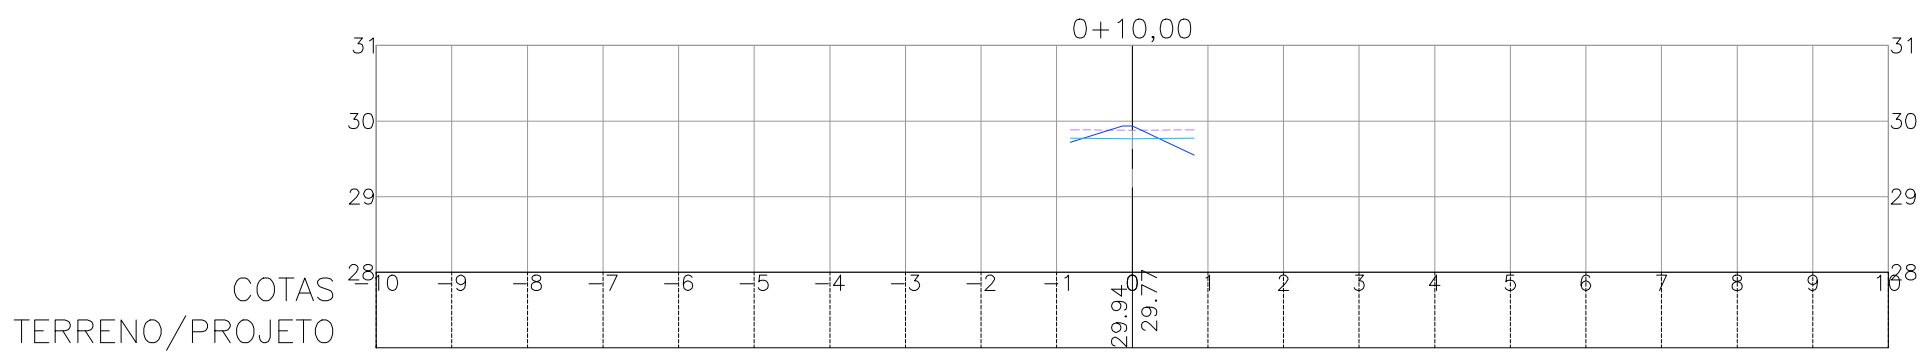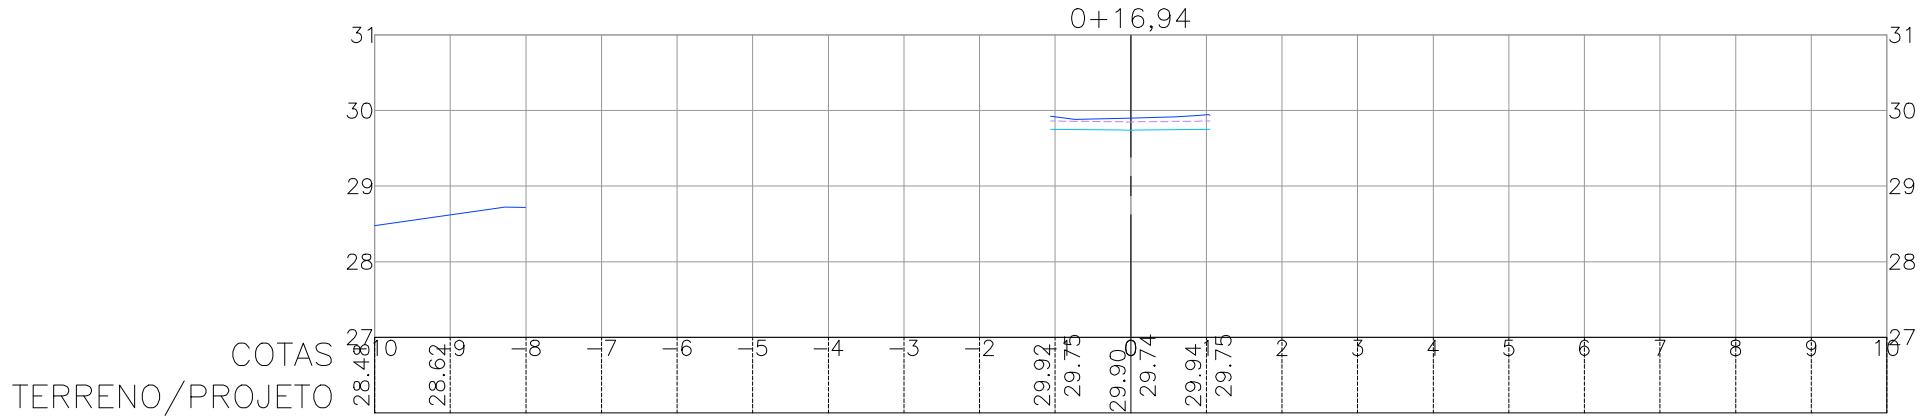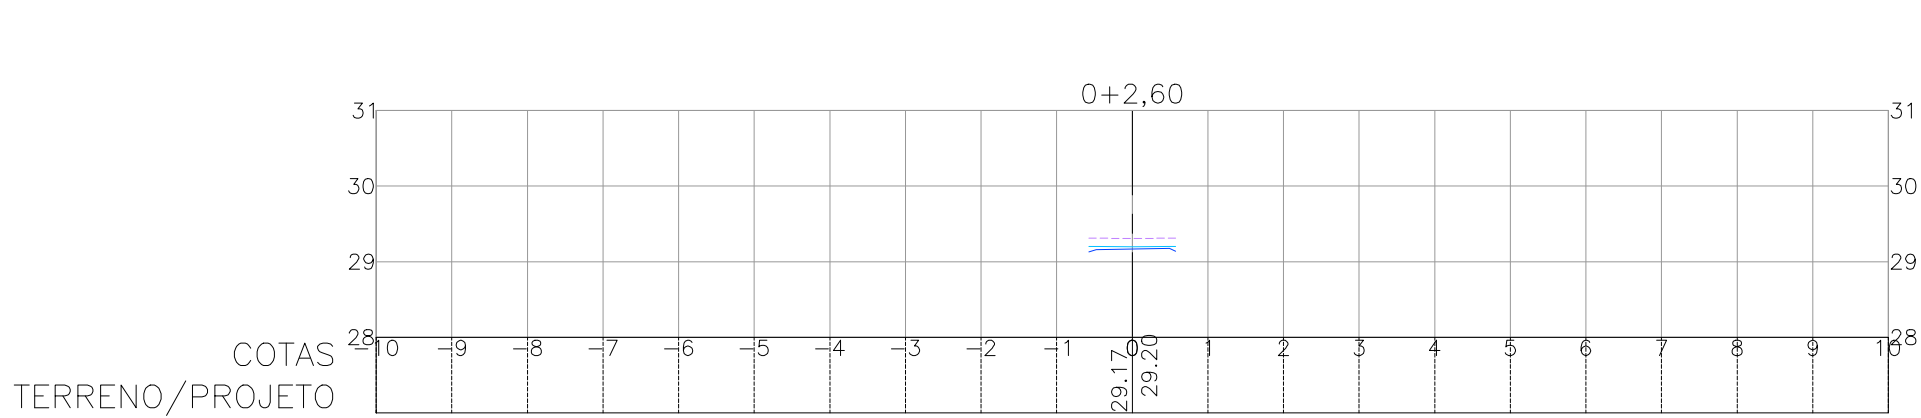

RUA QUARTINHA

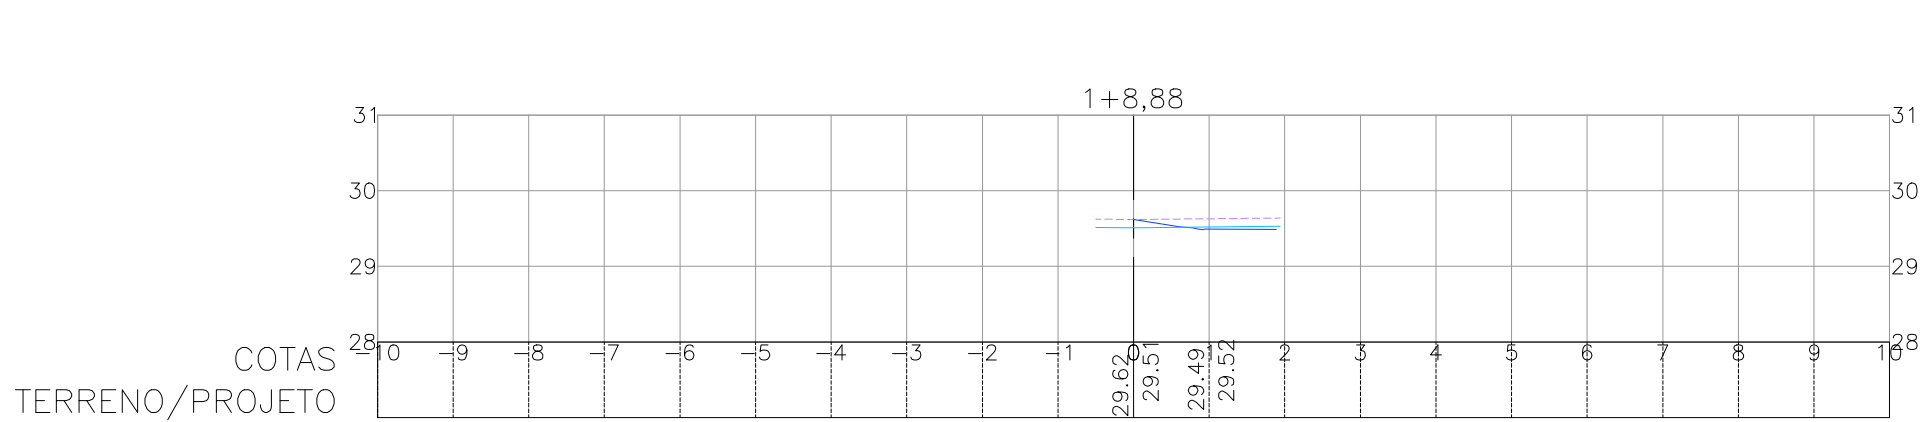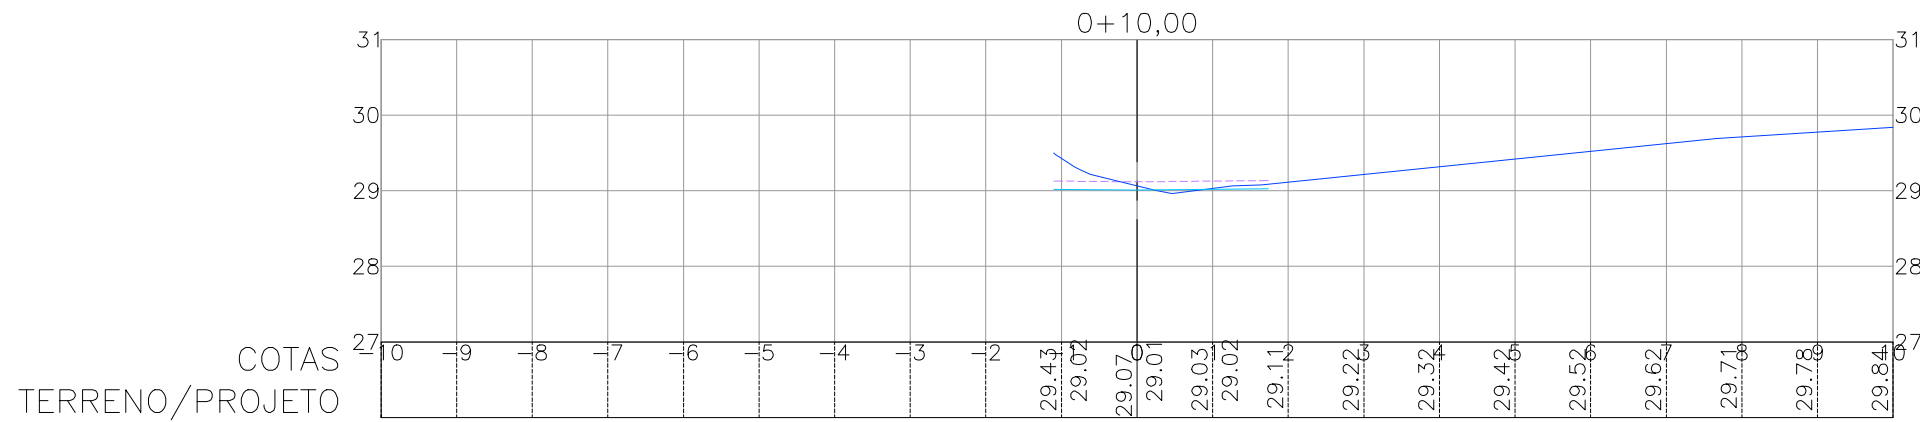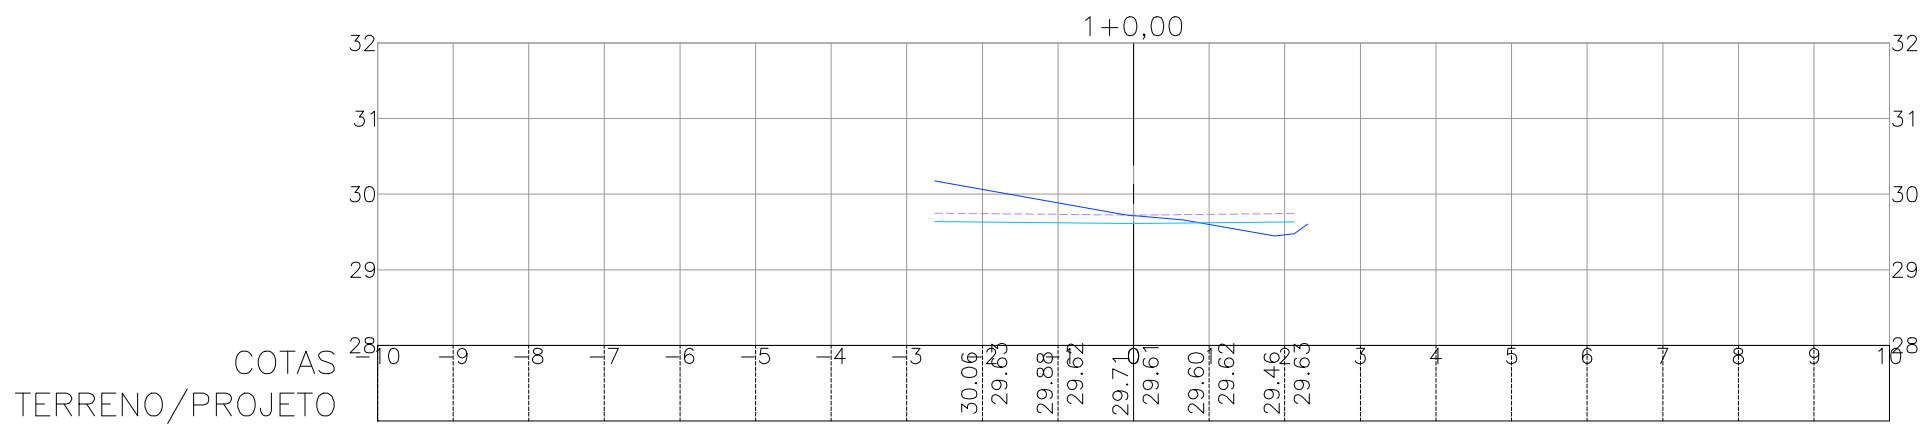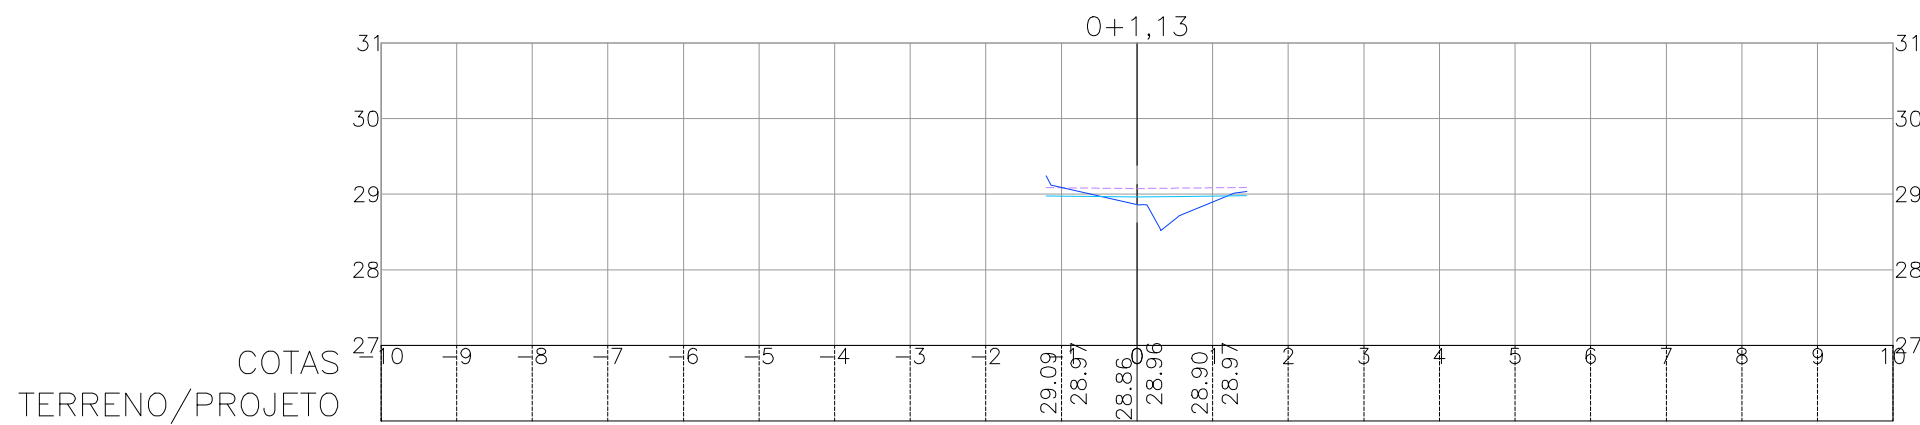

CONVENÇÕES

- TERRENO NATURAL
- SUPERFÍCIE DE TERRENO DO TERRAPLENADO
- SUPERFÍCIE DE PROJETO

QUADRO DE MODIFICAÇÕES			
REV.	DATA	DESCRIÇÃO	RESP.
R00	10/02/2026	Emissão Inicial	Inaldo S.S. Junior
R01	10/04/2026	Substituição Logo da Prefeitura	Inaldo S.S. Junior

OBSERVAÇÕES TÉCNICAS	
- O projeto Arquitetônico deve ser a base dos projetos complementares;	
- Este documento é propriedade intelectual do autor e só poderá ser alterado, copiado ou divulgado com prévia autorização;	
- Toda dúvida, sugestão ou observação deverá ser submetida ao autor do projeto, antes da execução da obra. Alterações serão aprovadas apenas mediante autorização escrita do mesmo;	
- Todas as medidas e níveis (horizontais e verticais) deverão ser conferidos in loco antes da execução da obra.	

Proprietário: Prefeitura Municipal de Olinda CNPJ:10.404.184/0001-09
Autor do projeto: Inaldo S.S. Junior CREA-PA 1519608276
Responsável técnico: Gabriel Porto de Oliveira Cunha CREA-PA 1520117647







Projeto: ESTUDO DE BACIA HIDROGRÁFICA (BLOCO 01) End.: UE3 (SAPUCAIA) E UE4 (AGUAZINHA) - OLINDA/PE
Conteúdo: Seções Transversais de Terraplanagem

Assunto: Projeto Executivo de Terraplanagem, Pavimentação, Drenagem, Esgoto e Sinalização de Sapucaia (UE03) e AguaZinha (UE04)			
Arquivo: PMO_BLOCO1_INF_TER_008_PE_R01			
Data: 10/04/2026	Revisão: R01	Desenvolvimento: Inaldo S.S. Junior	
Área:			Prancha: 008/022
Etapa do projeto: Projeto Executivo	Local: Olinda-PE	Escala: 1:100 E	VER: 1/106






GABRIEL PORTO DE OLIVEIRA
CUNHA:03640910290

Assinado digitalmente por GABRIEL PORTO DE OLIVEIRA CUNHA:03640910290
DN: cn=GABRIEL PORTO DE OLIVEIRA CUNHA, o=3640910290, ou=CP, email=GABRIEL@OLINDA-PE.GOV.BR, c=BR
Resol: Eu sou o autor deste documento
Localização:
Data: 2026.04.10 16:59:12-03'00'
Font: PDF Reader Versão: 2026.1.0

RUA A

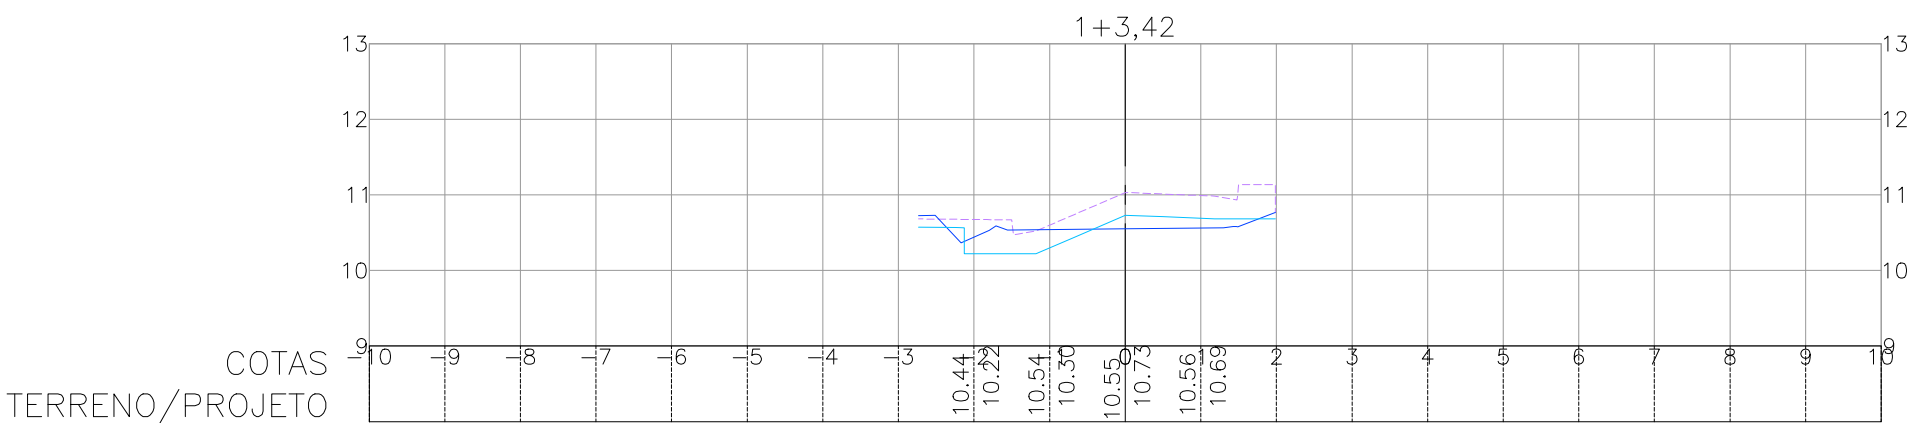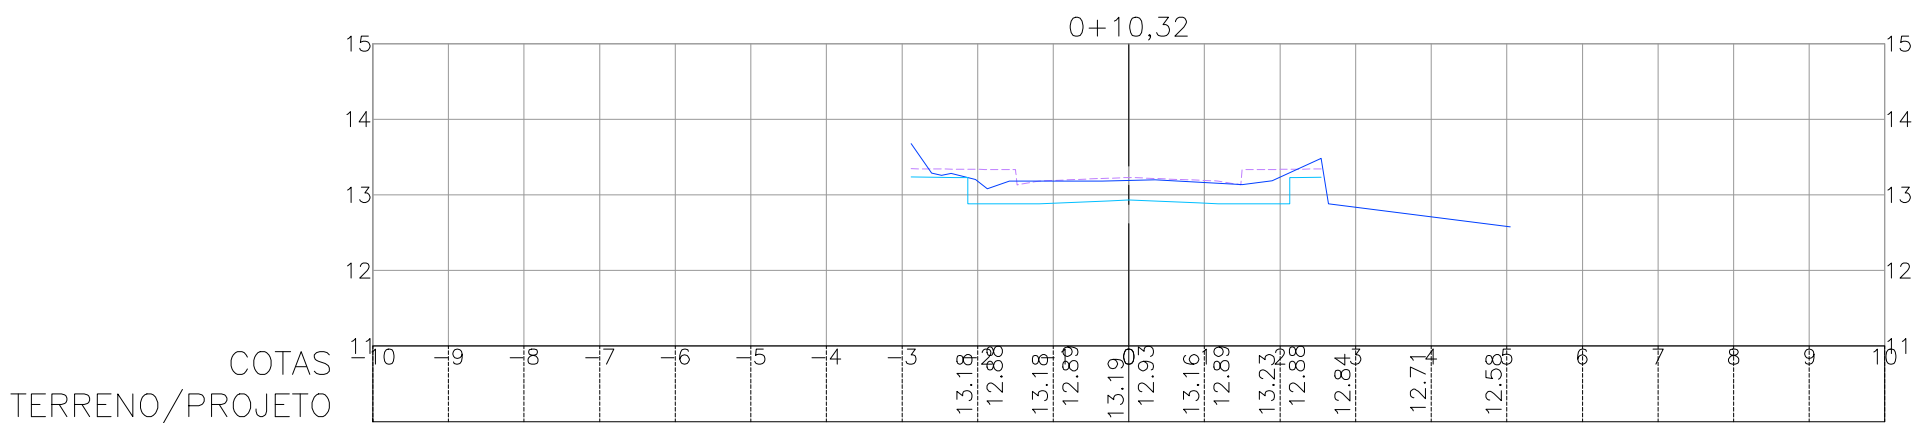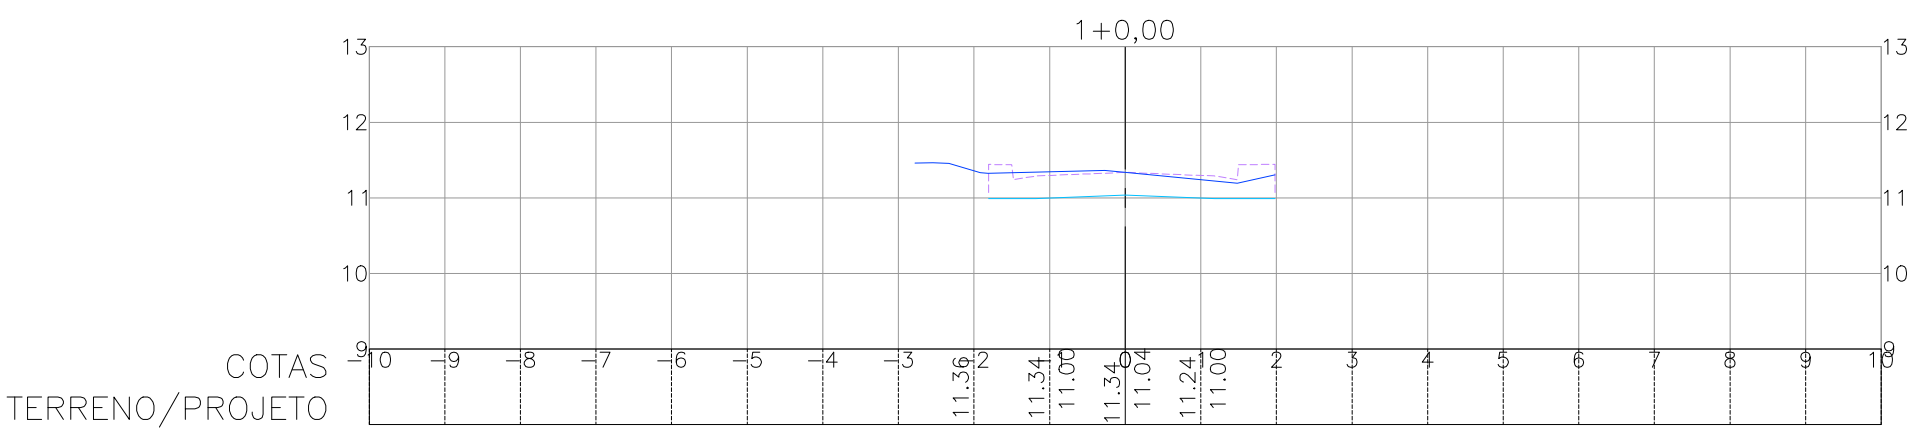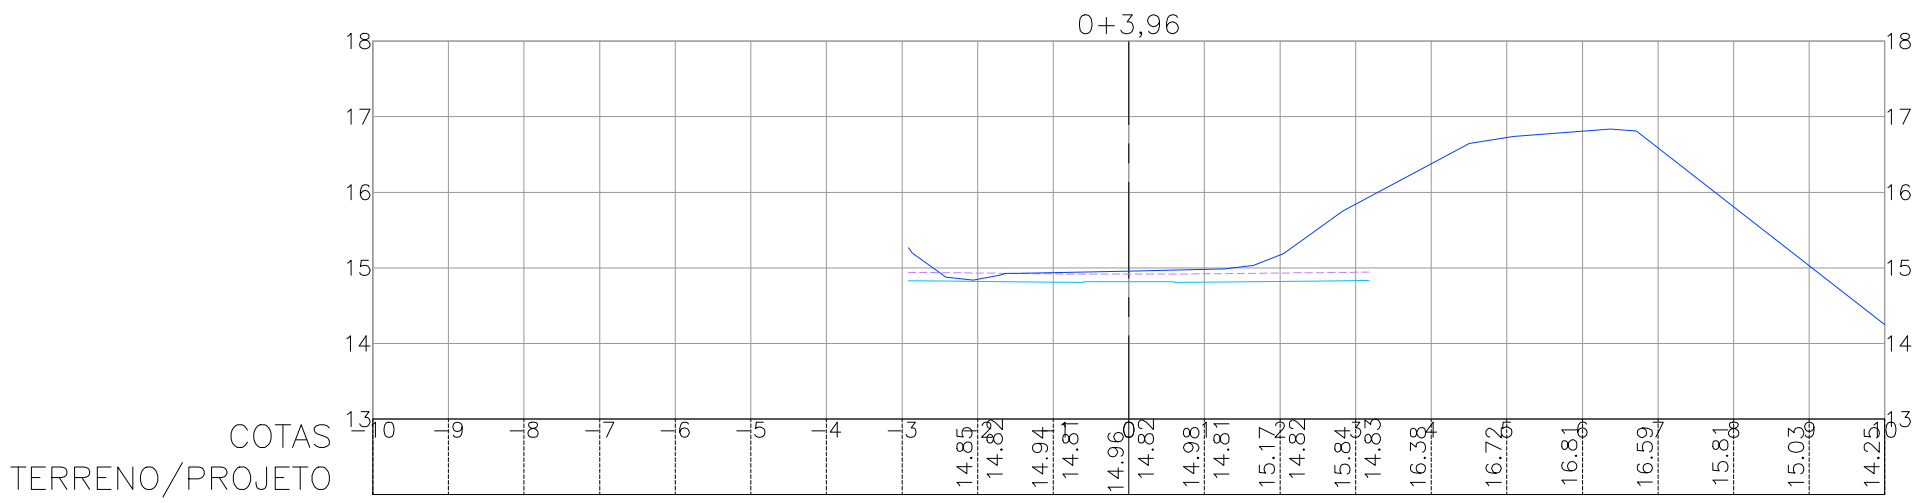

1ª TRAVESSA RUA SANTA ROSA

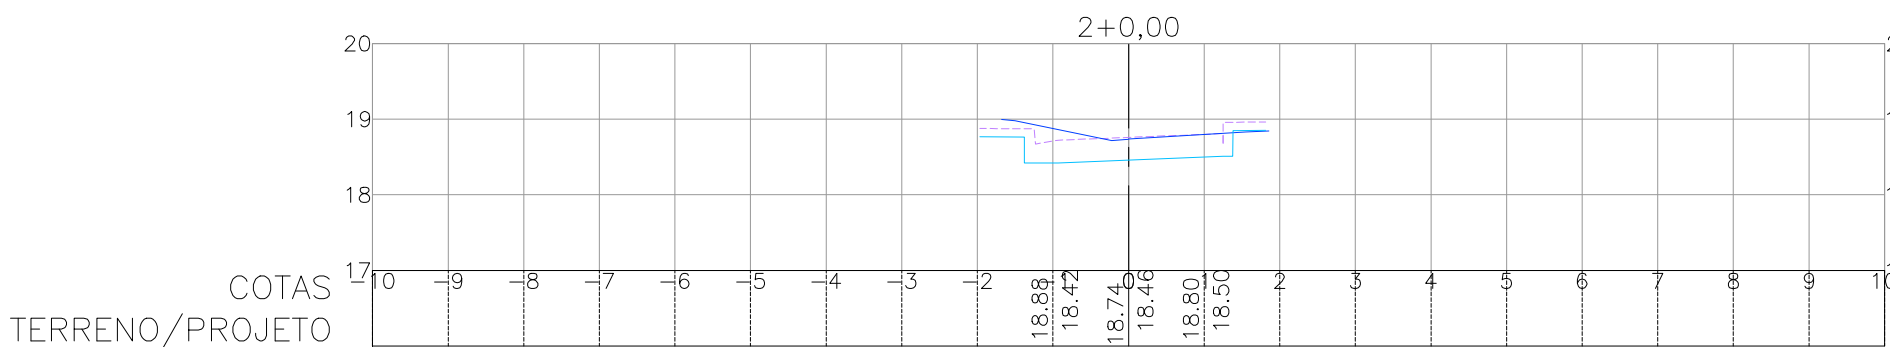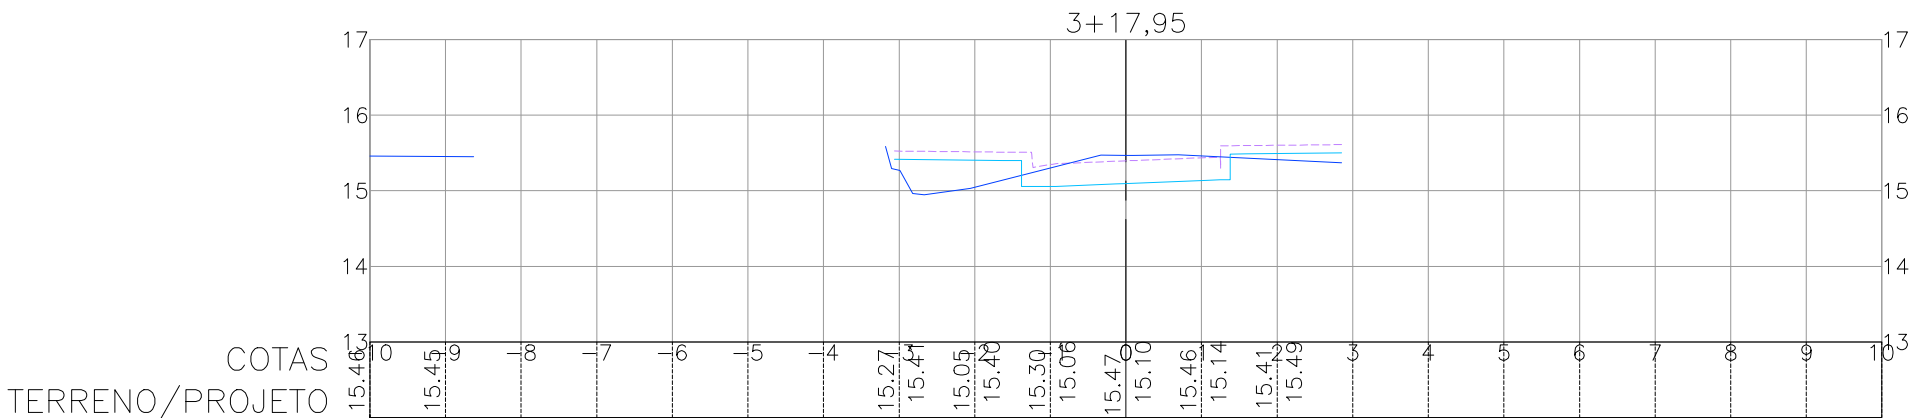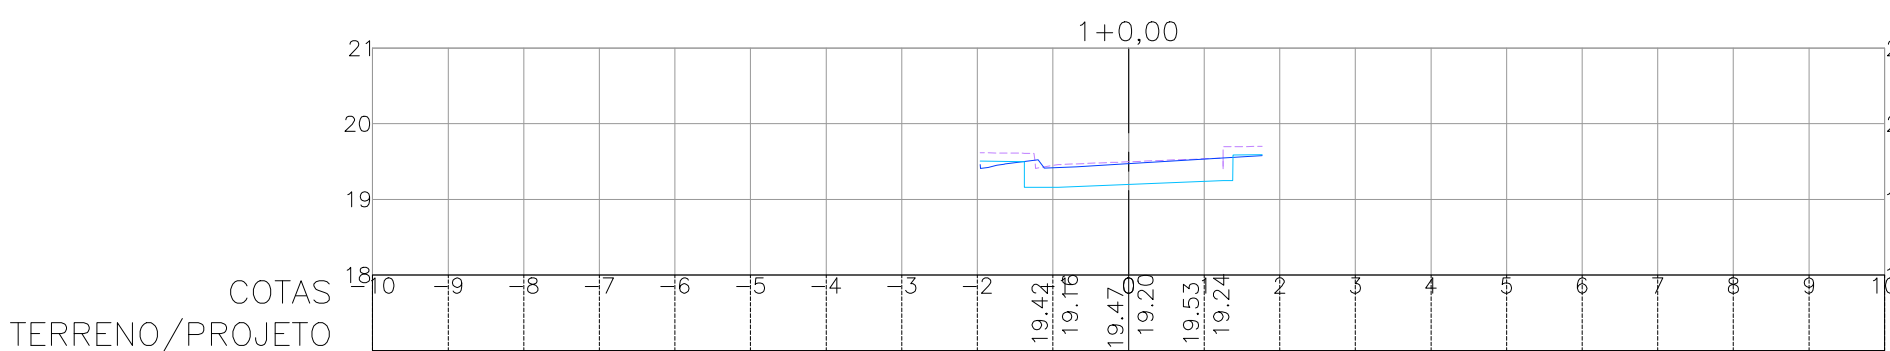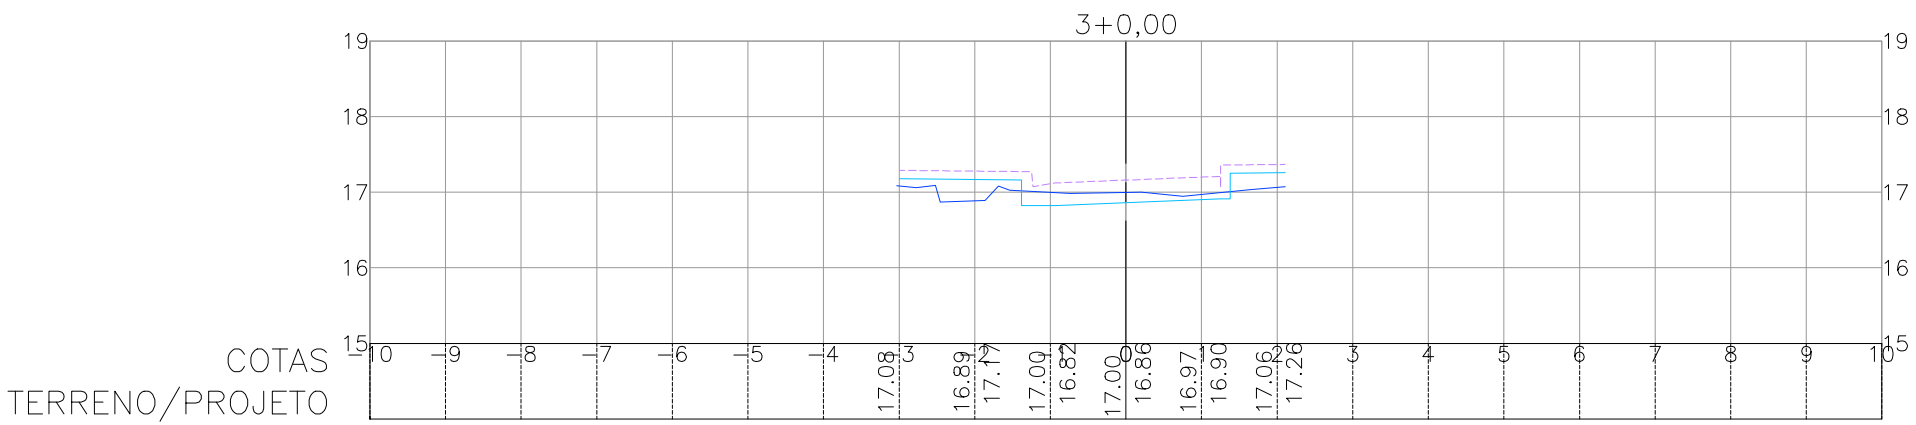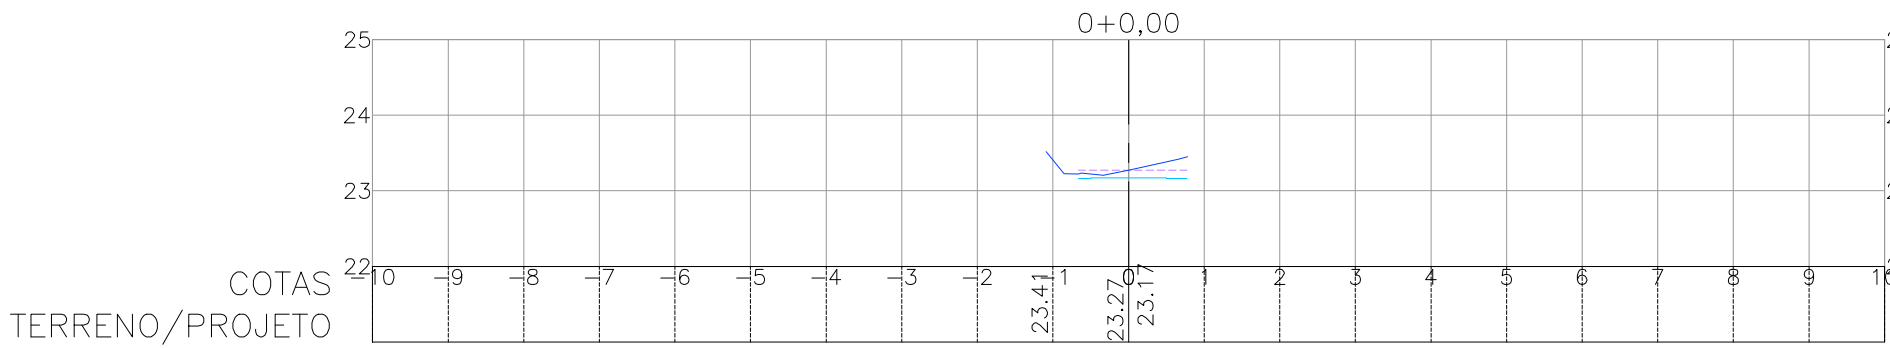

CONVENÇÕES

- TERRENO NATURAL
- SUPERFÍCIE DE TERRENO DO TERRAPLENADO
- SUPERFÍCIE DE PROJETO

QUADRO DE MODIFICAÇÕES			
REV.	DATA	DESCRIÇÃO	RESP.
R00	10/02/2026	Emissão Inicial	Inaldo S.S. Junior
R01	10/04/2026	Substituição Logo da Prefeitura	Inaldo S.S. Junior

OBSERVAÇÕES TÉCNICAS

- O projeto Arqueológico deve ser a base dos projetos complementares;
- Este documento é propriedade intelectual do autor e só poderá ser alterado, copiado ou divulgado com prévia autorização;
- Toda dúvida, sugestão ou observação deverá ser submetida ao autor do projeto, antes da execução da obra. Alterações serão aprovadas apenas mediante autorização escrita do mesmo;
- Todas as medidas e níveis (horizontais e verticais) deverão ser conferidos in loco antes da execução da obra.

Proprietário:
Prefeitura Municipal de Olinda
CNPJ:10.404.184/0001-09

Autor do projeto:
Inaldo S.S. Junior
CREA-PA 1519608276

Responsável técnico:
Gabriel Porto de Oliveira Cunha
CREA-PA 1520117647

GABRIEL PORTO DE OLIVEIRA
CUNHA:03640910290



Projeto: ESTUDO DE BACIA HIDROGRÁFICA (BLOCO 01)
End.: UE3 (SAPUCAIA) E UE4 (AGUAZINHA) - OLINDA/PE

Conteúdo: Seções Transversais de Terraplanagem

Assunto: Projeto Executivo de Terraplanagem, Pavimentação, Drenagem, Esgoto e Sinalização de Sapucaia (UE03) e AguaZinha (UE04)







Arquivo: PMO_BLOCO1_INF_TER_009_PE_R01

Data: 10/04/2026 Revisão: R01 Desenvolvimento: Inaldo S.S. Junior

Área: Prancha: 009/022






Etapa do projeto: Projeto Executivo Local: Olinda-PE Escala: 1:100 E VER: 1/100

1ª TRAVESSA DA DIVISA

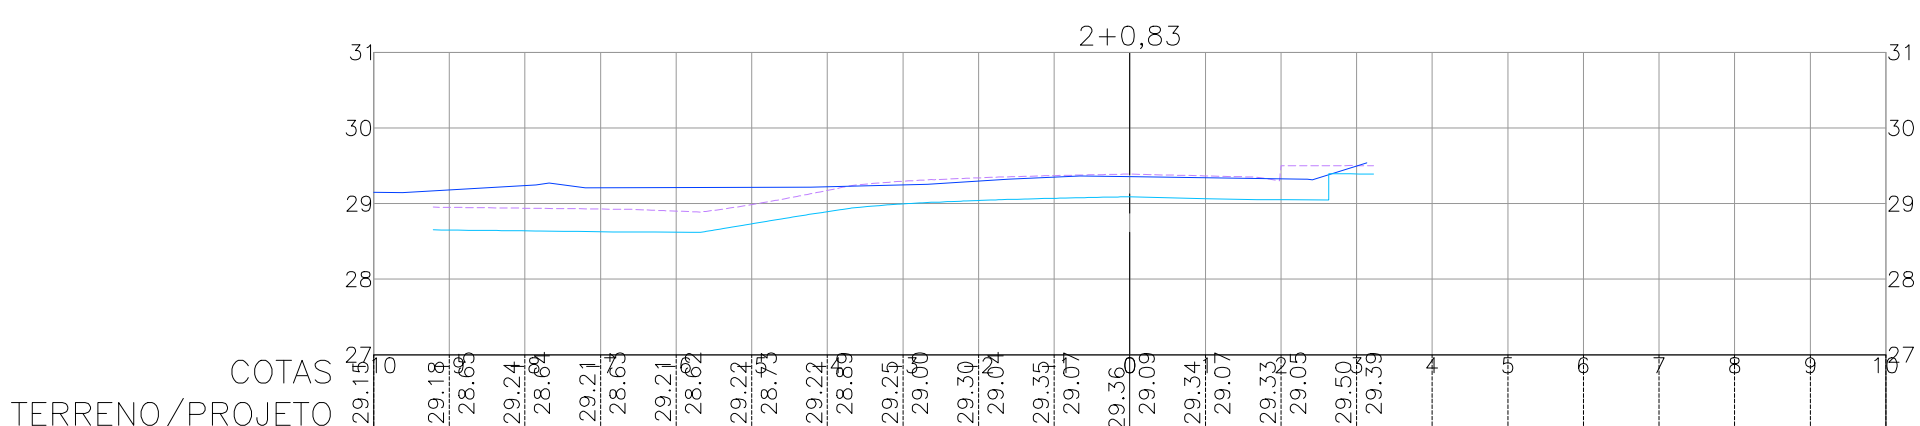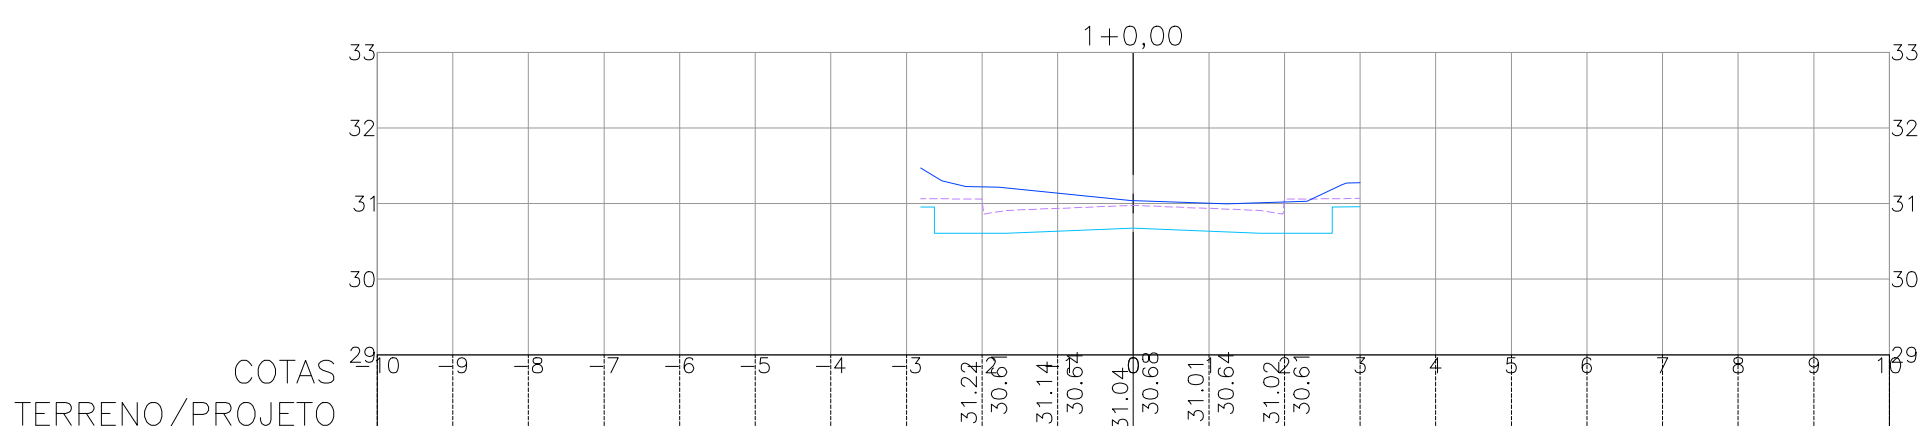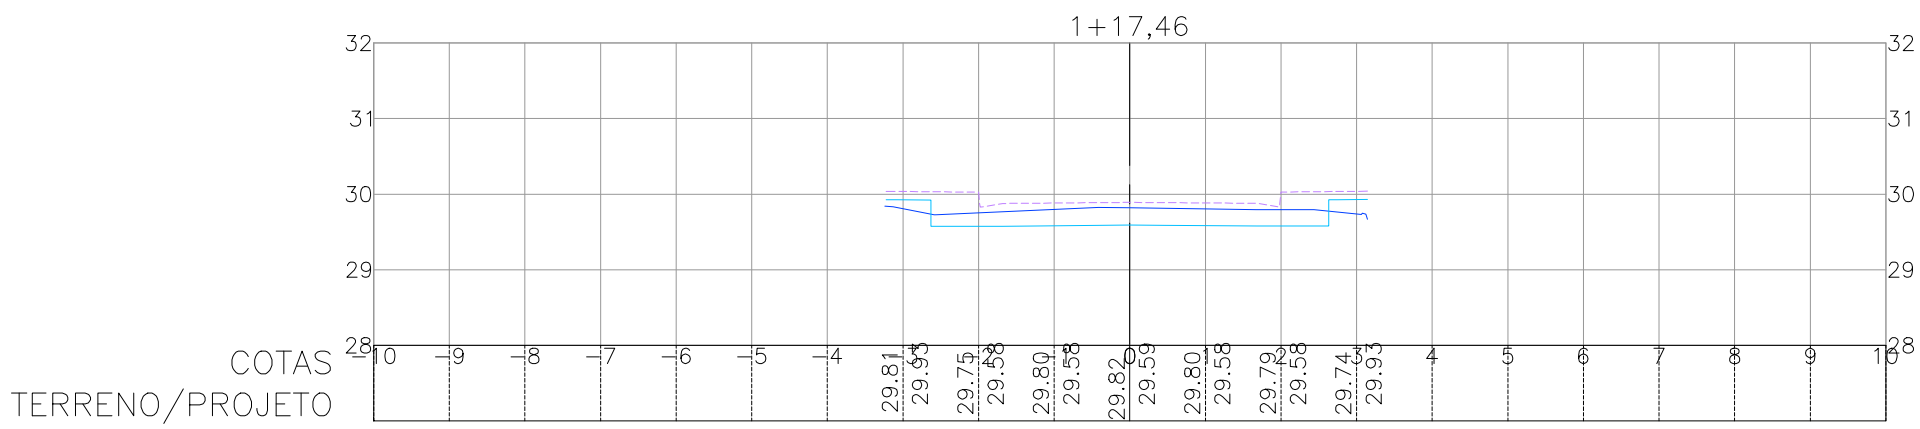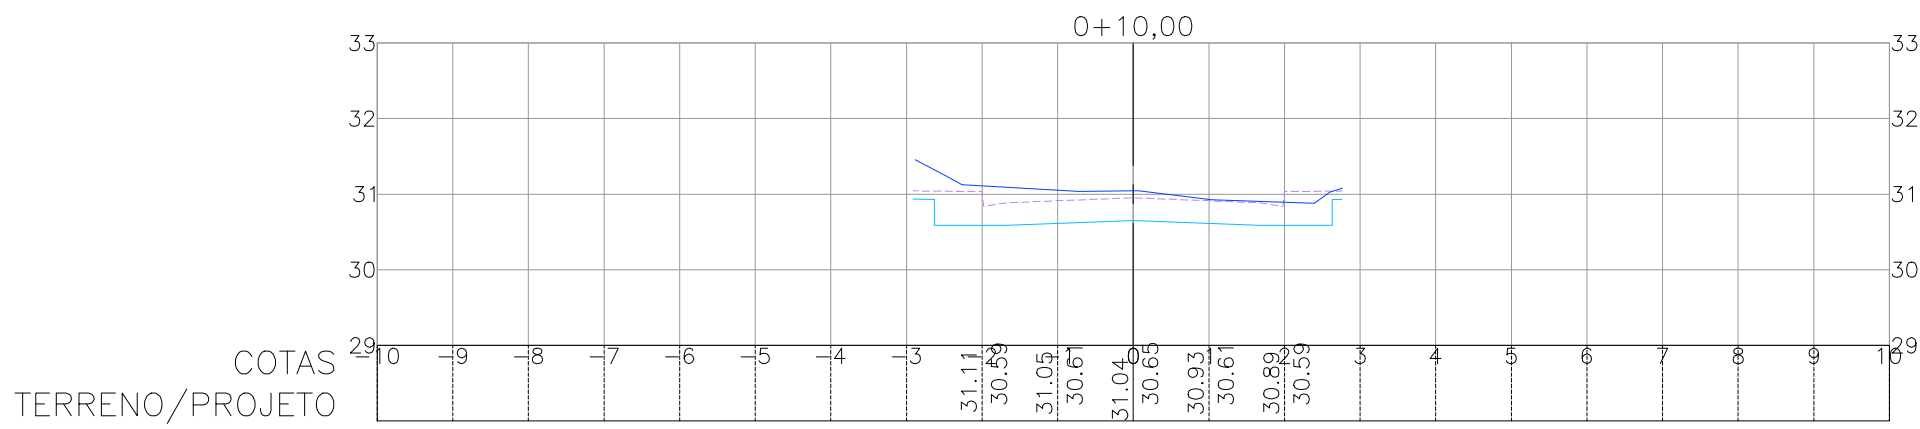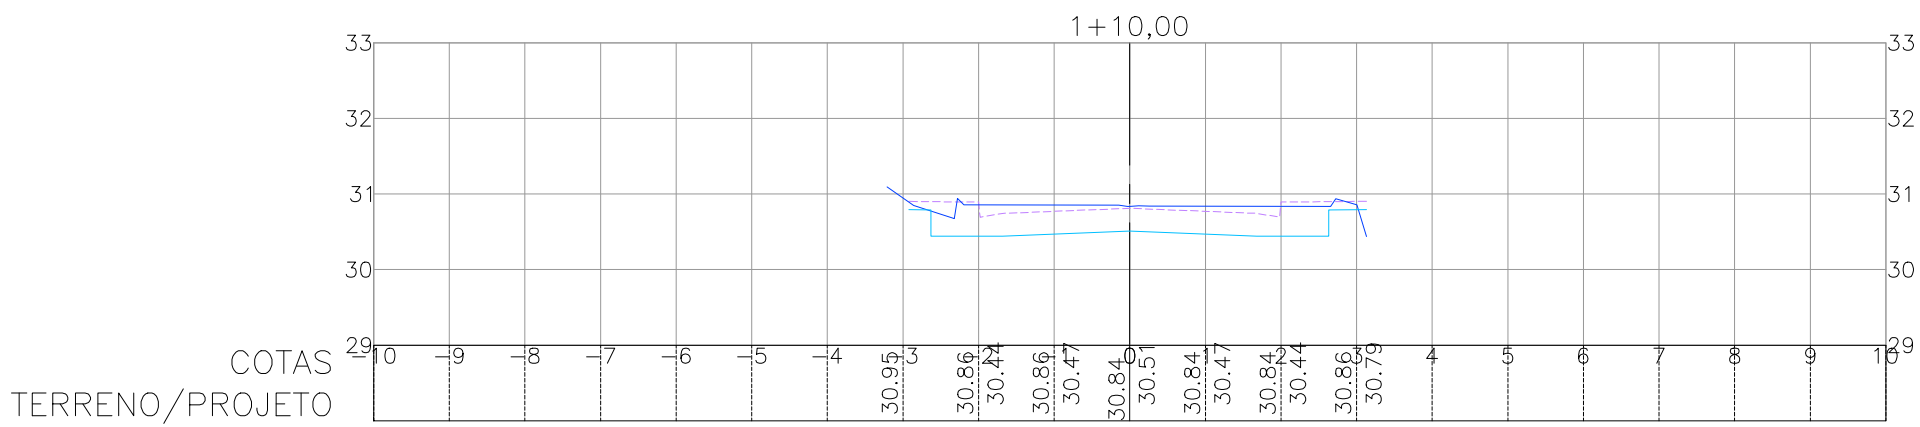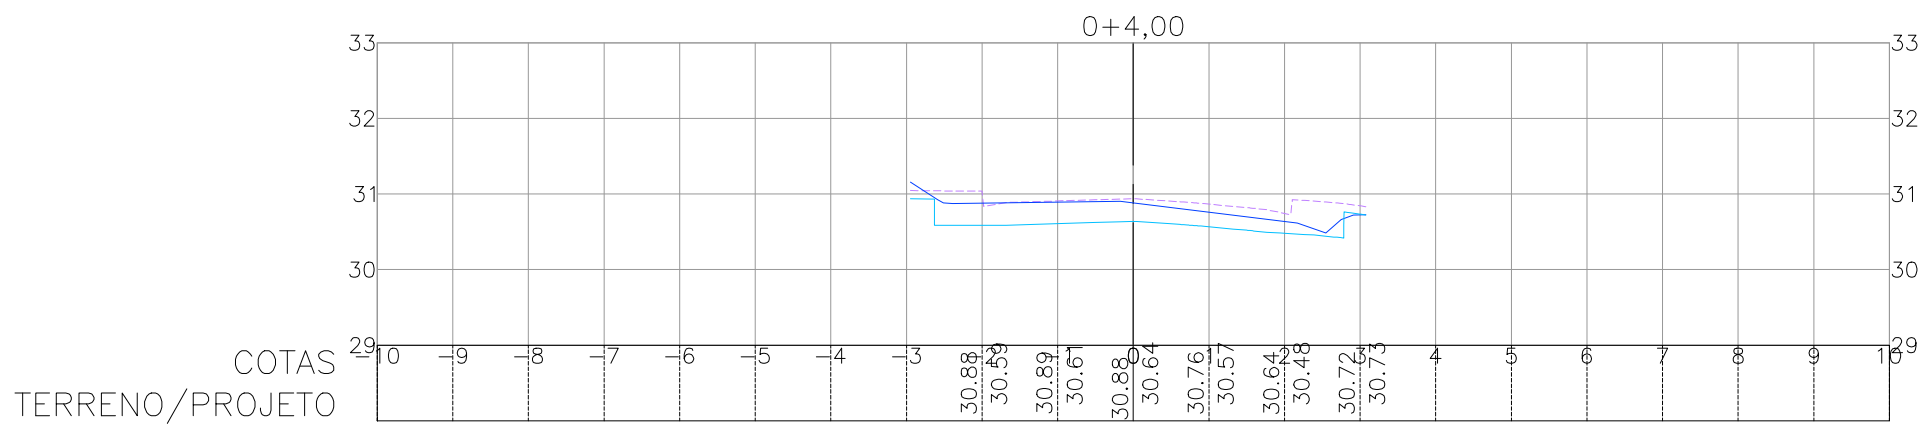

TRAVESSA RUA DO PACIFICADOR

- CONVENÇÕES
- TERRENO NATURAL
 - SUPERFÍCIE DE TERRENO DO TERRAPLENADO
 - SUPERFÍCIE DE PROJETO

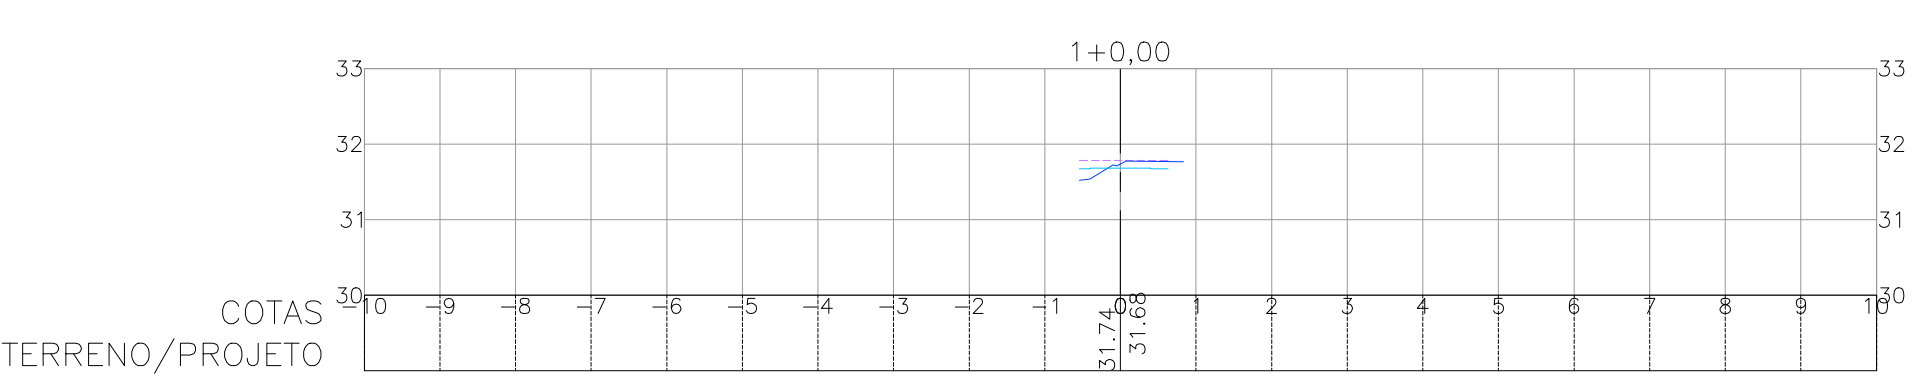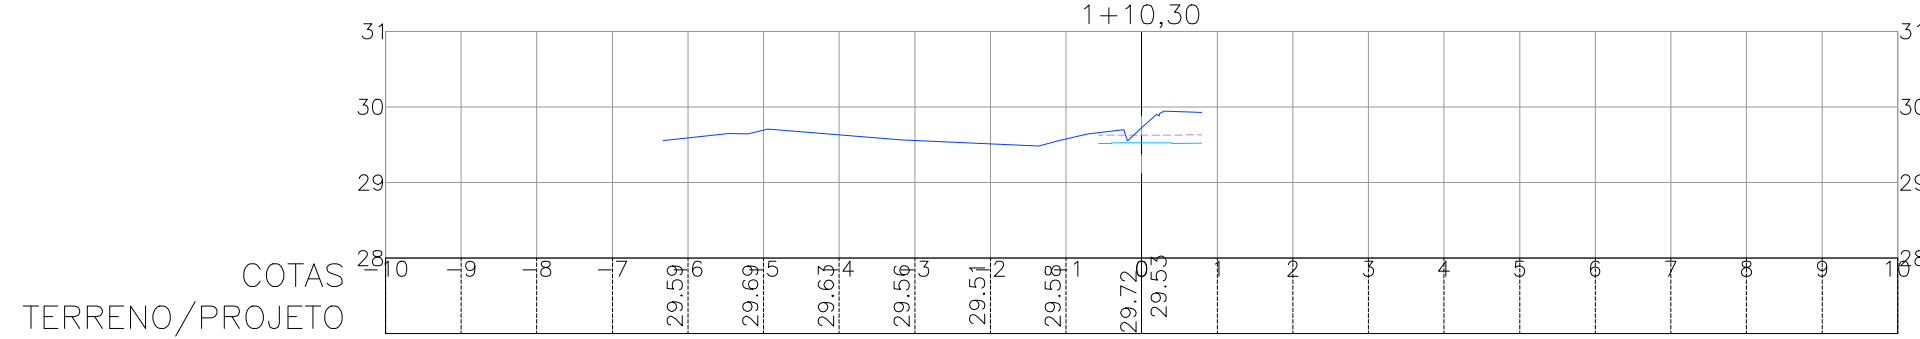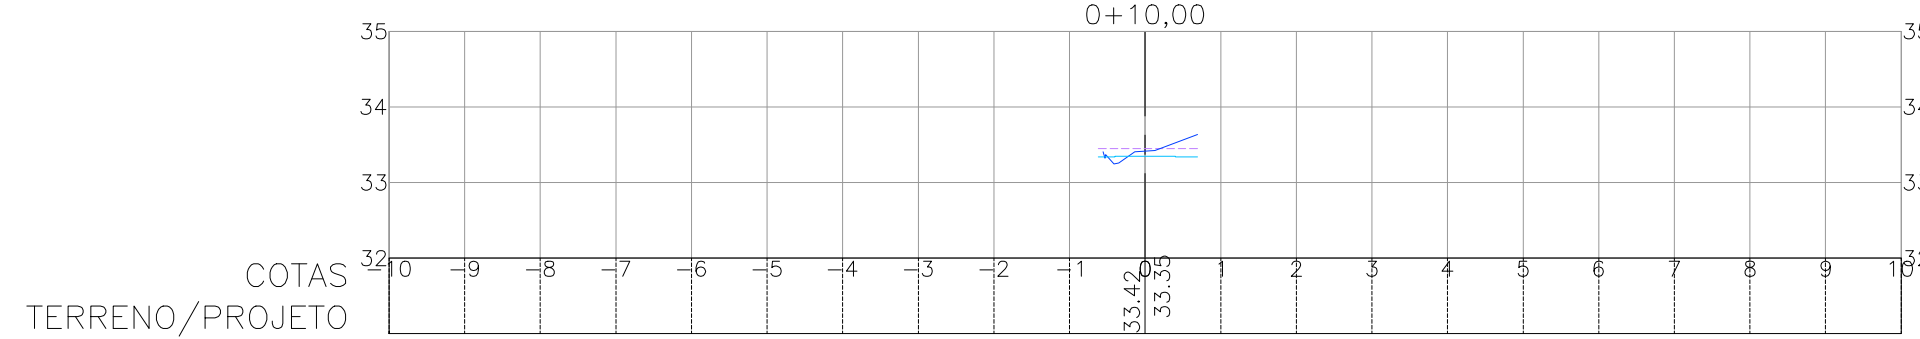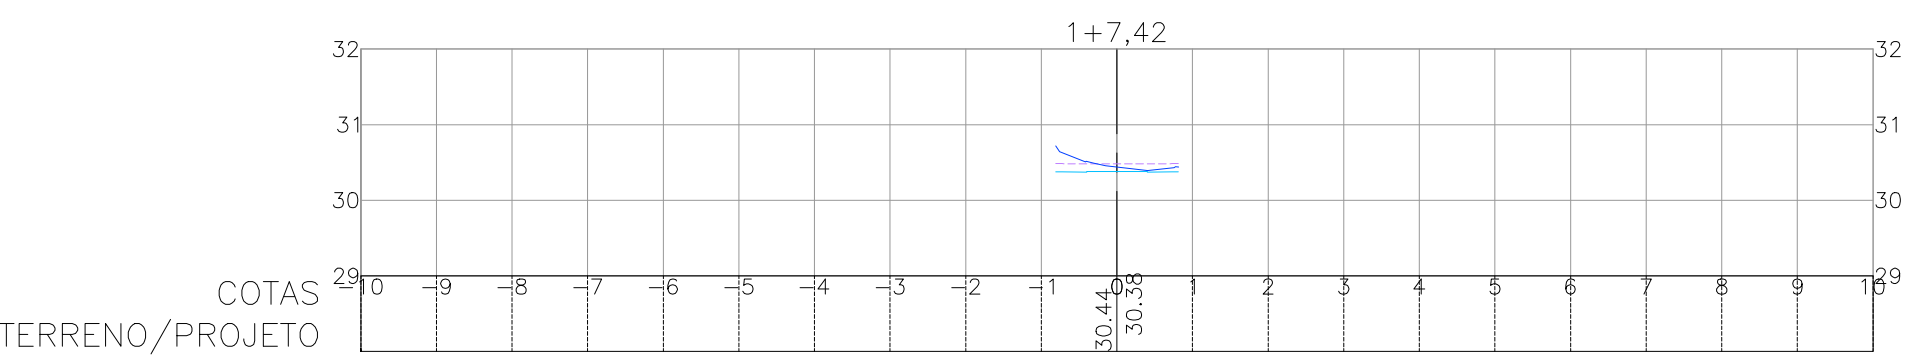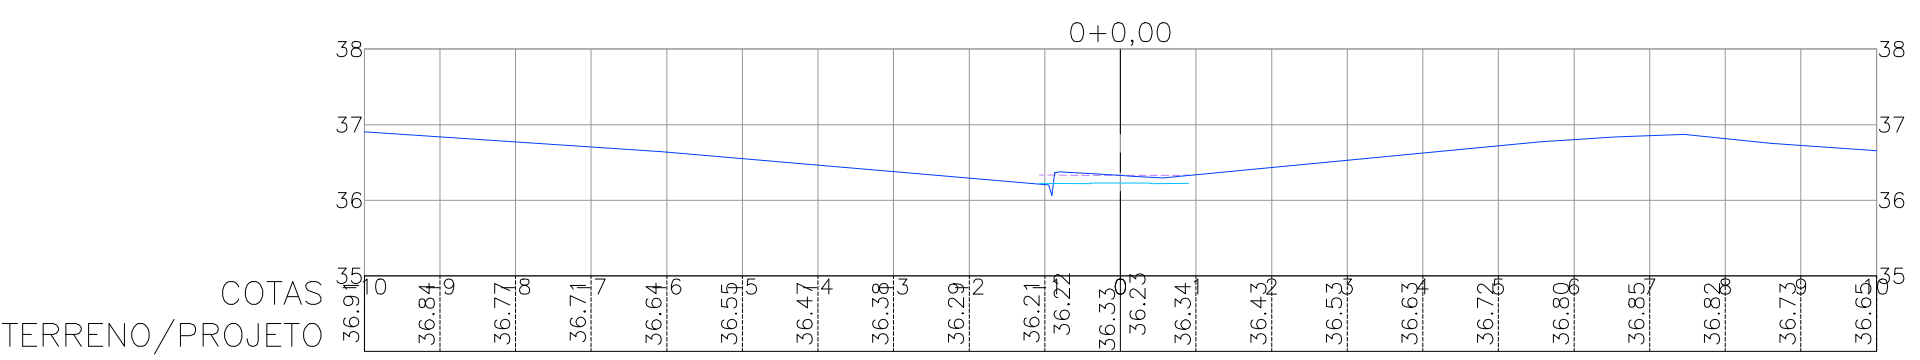

GABRIEL PORTO DE OLIVEIRA
CUNHA:03640910290

Assinado digitalmente por GABRIEL PORTO DE OLIVEIRA CUNHA:03640910290
CN=CABR. CN=GABRIEL PORTO DE OLIVEIRA CUNHA:03640910290, O=CP-Basil, OU=PE e CPF 03640910290
Releio: Eu sou o autor deste documento
Localização:
Data: 2026.04.10 15:59:12-03'00'
Font: PDF Reader Versão: 2026.1.0

QUADRO DE MODIFICAÇÕES			
REV.	DATA	DESCRIÇÃO	RESP.
R00	10/02/2026	Emissão Inicial	Inaldo S.S. Junior
R01	10/04/2026	Substituição Logo da Prefeitura	Inaldo S.S. Junior

OBSERVAÇÕES TÉCNICAS

- O projeto Arquitetônico deve ser a base dos projetos complementares;
- Este documento é propriedade intelectual do autor e só poderá ser alterado, copiado ou divulgado com prévia autorização;
- Toda dúvida, sugestão ou observação deverá ser submetida ao autor do projeto, antes da execução da obra. Alterações serão aprovadas apenas mediante autorização escrita do mesmo;
- Todas as medidas e níveis (horizontais e verticais) deverão ser conferidos in loco antes da execução da obra.

Proprietário:
Prefeitura Municipal de Olinda
CNPJ:10.404.184/0001-09

Autor do projeto:
Inaldo S.S. Junior
CREA-PA 1519608276

Responsável técnico:
Gabriel Porto de Oliveira Cunha
CREA-PA 1520117647












Projeto: ESTUDO DE BACIA HIDROGRÁFICA (BLOCO 01)
End.: UE3 (SAPUCAIA) E UE4 (AGUAZINHA) - OLINDA/PE

Conteúdo: Seções Transversais de Terraplanagem

Assunto: Projeto Executivo de Terraplanagem, Pavimentação, Drenagem, Esgoto e Sinalização de Sapucaia (UE03) e AguaZinha (UE04)			
Arquivo:	PMO_BLOCO1_INF_TER_010_PE_R01	Revisão:	Desenvolvimento:
Data:	10/04/2026	R01	Inaldo S.S. Junior
Área:	Prancha: 010 010' 022		
Etapas do projeto:	Local: Olinda-PE	Escala: HOR: 1:100 E	VER: 1:100.
Projeto Executivo			

RUA DA DIVISA (TRECHO 02)

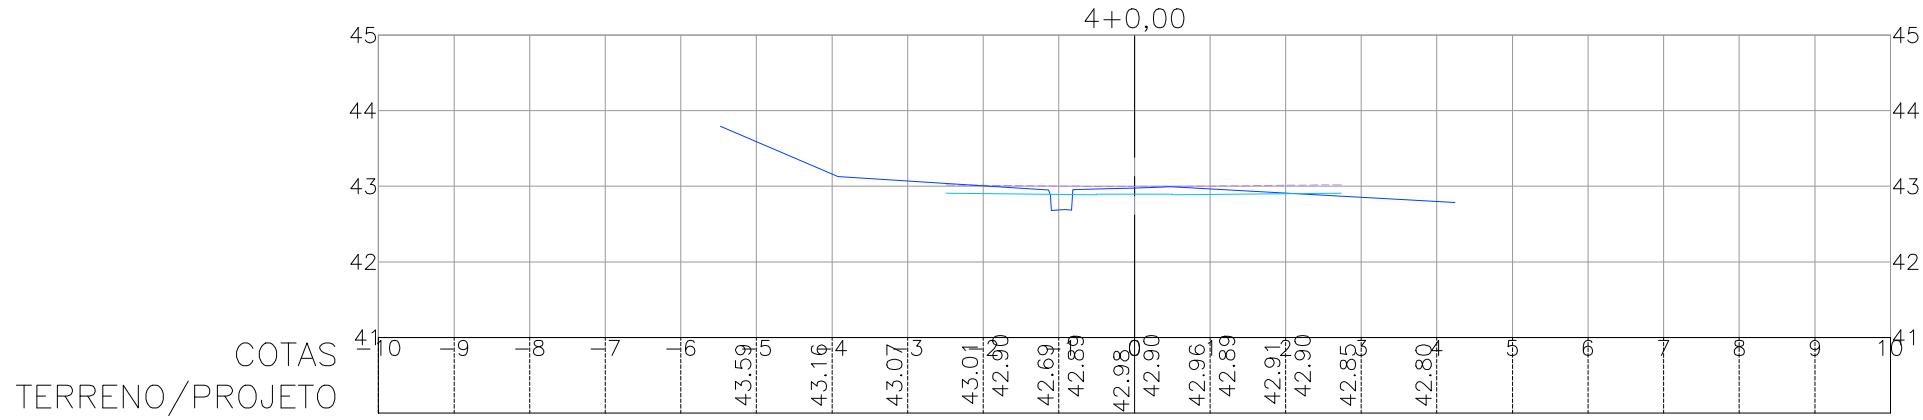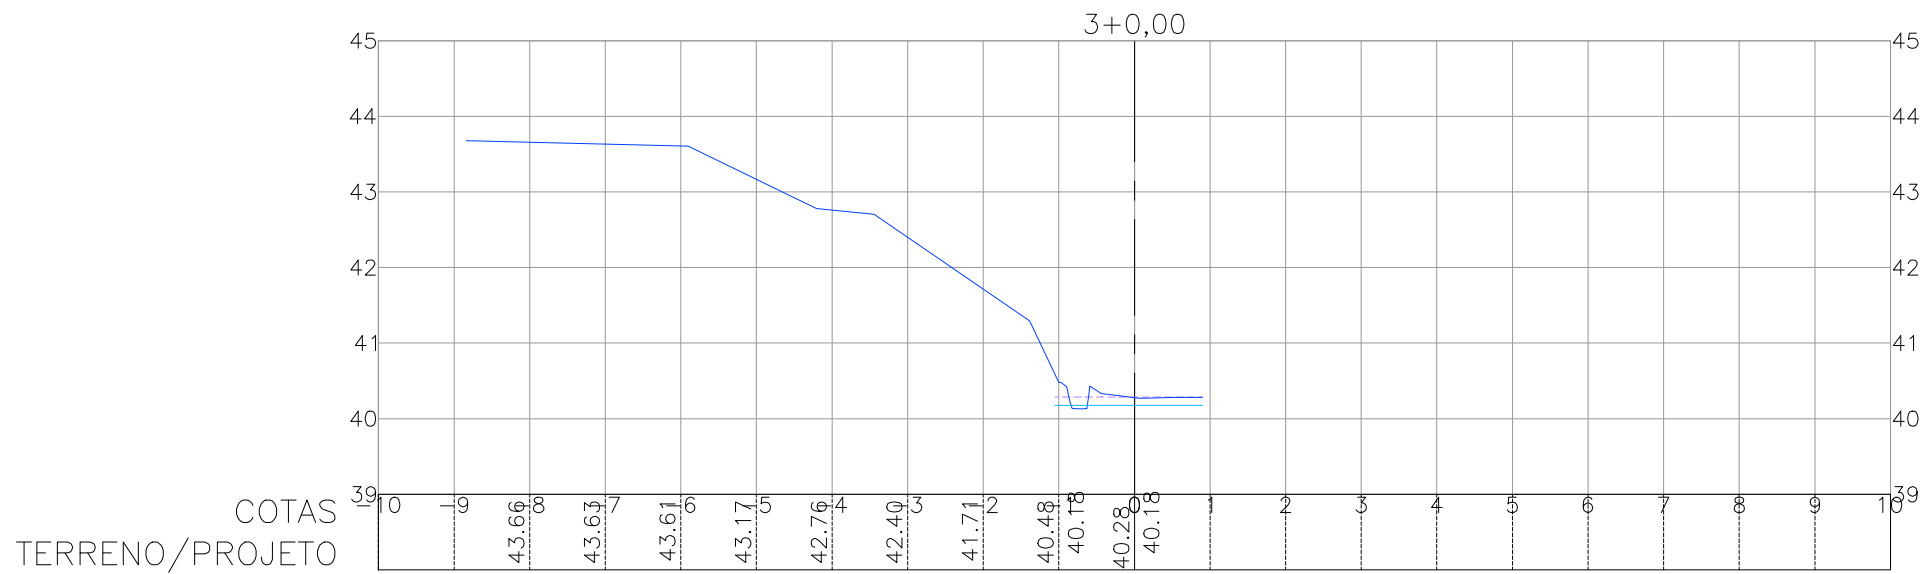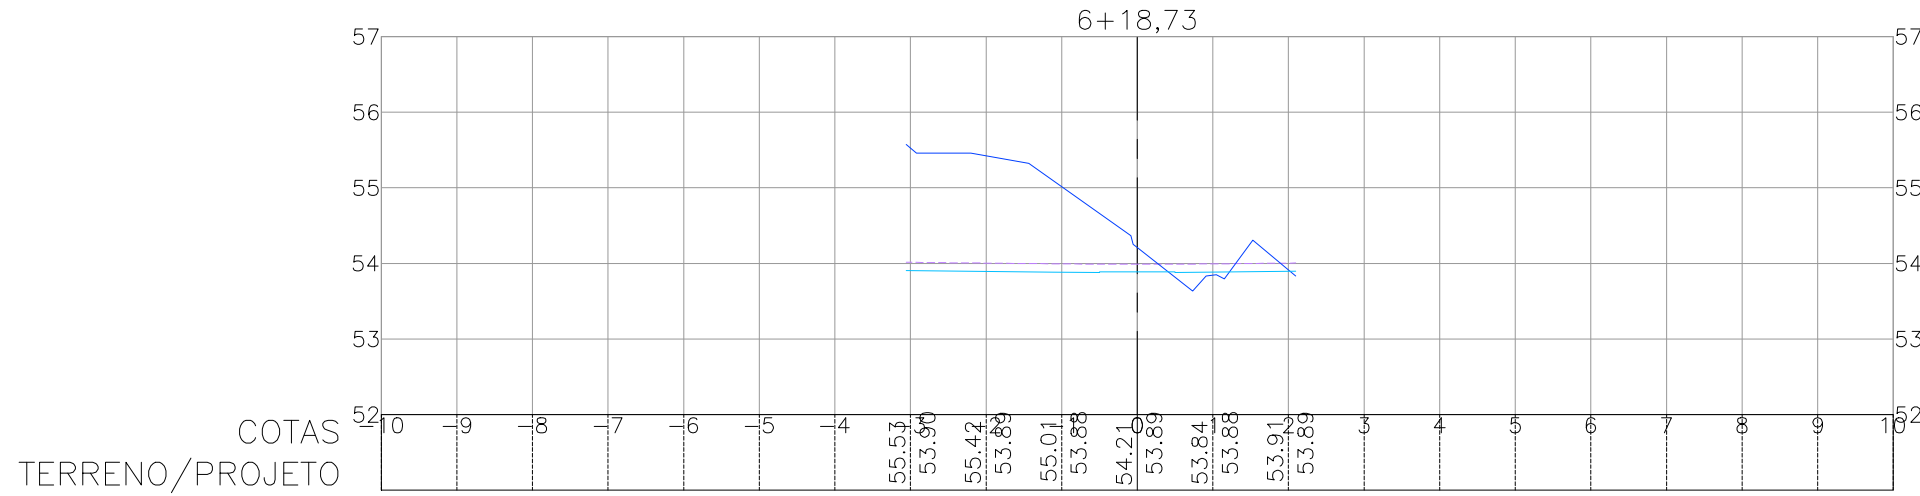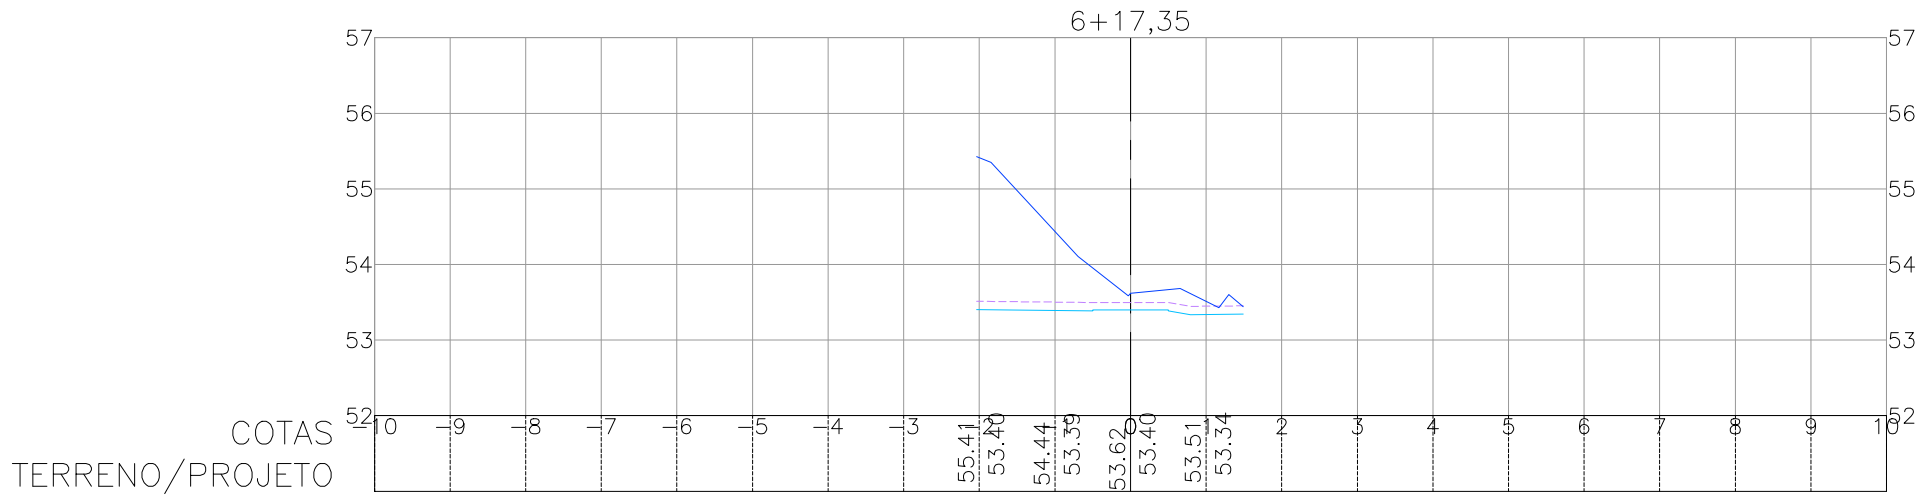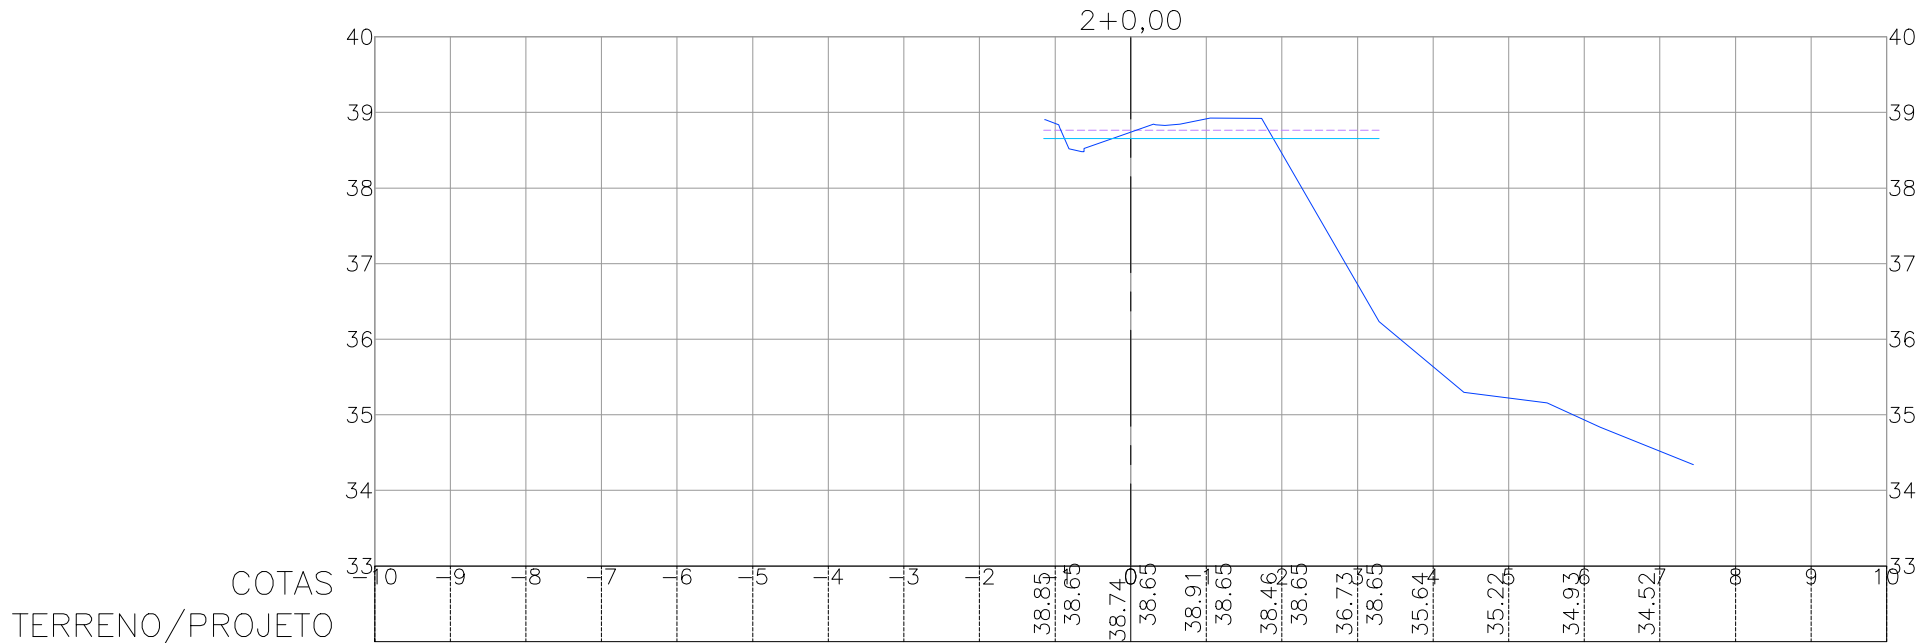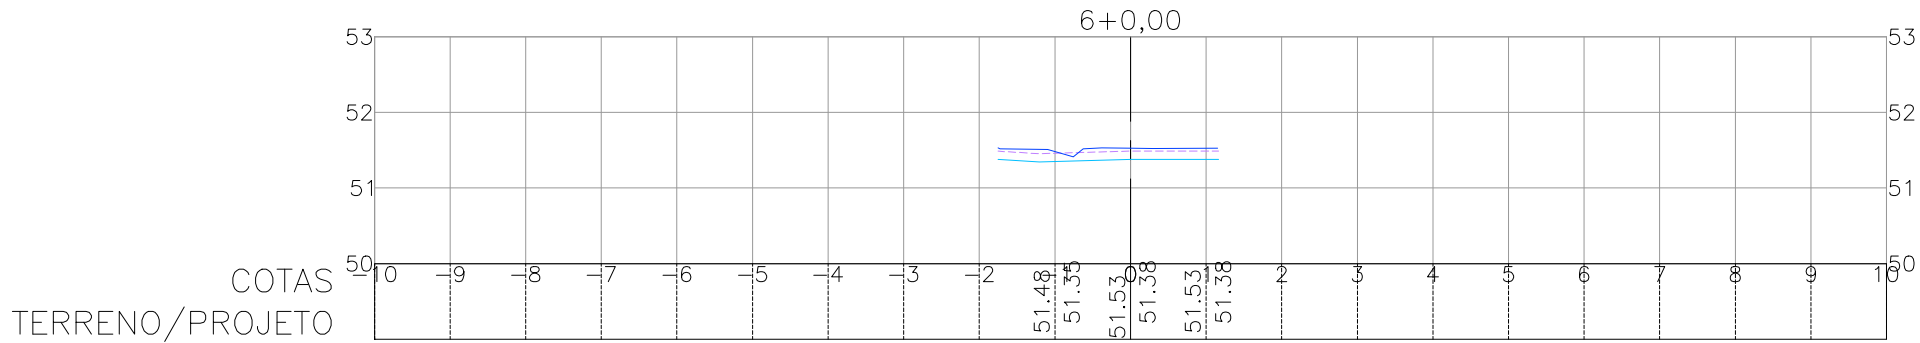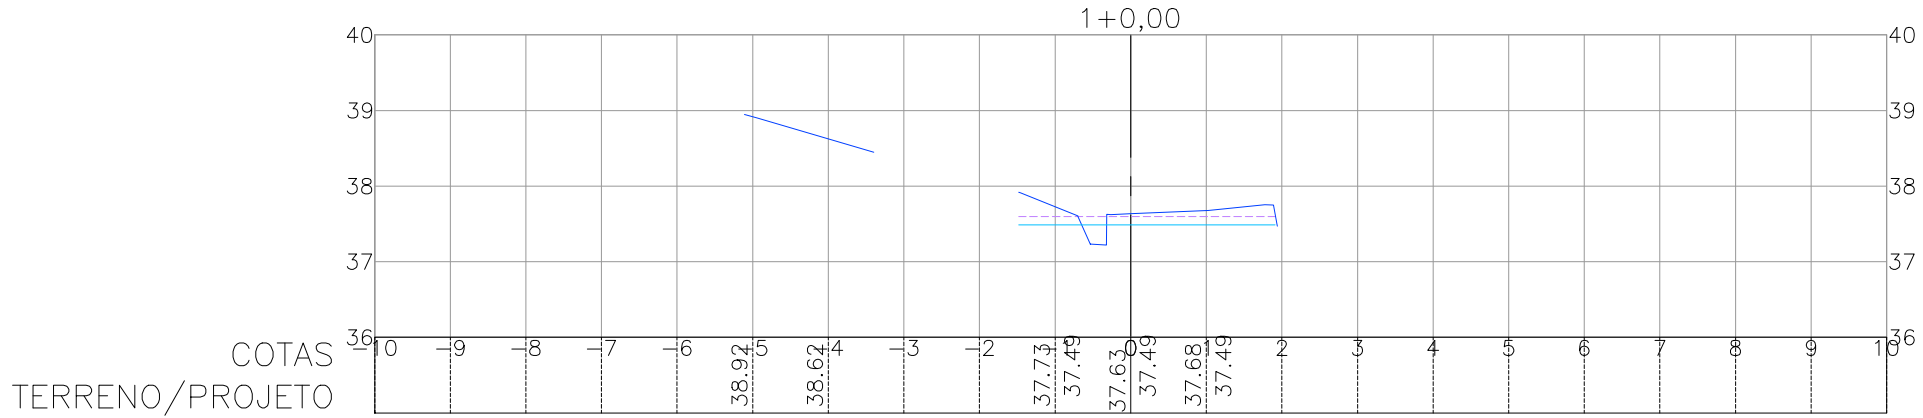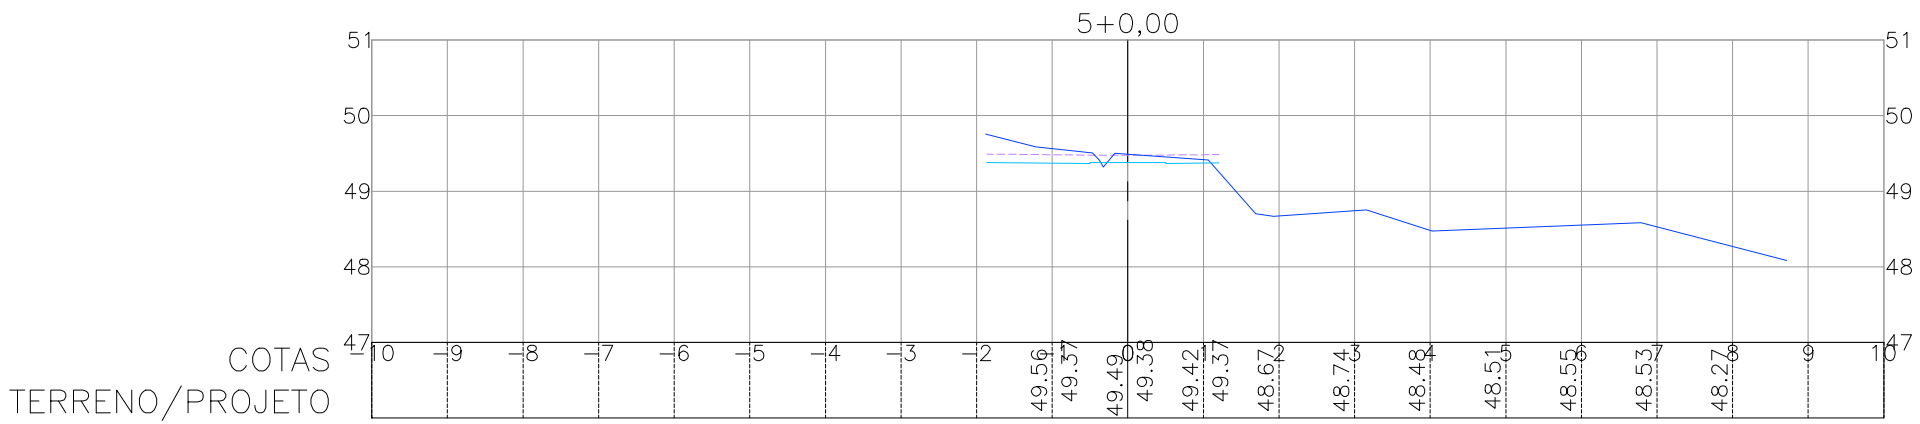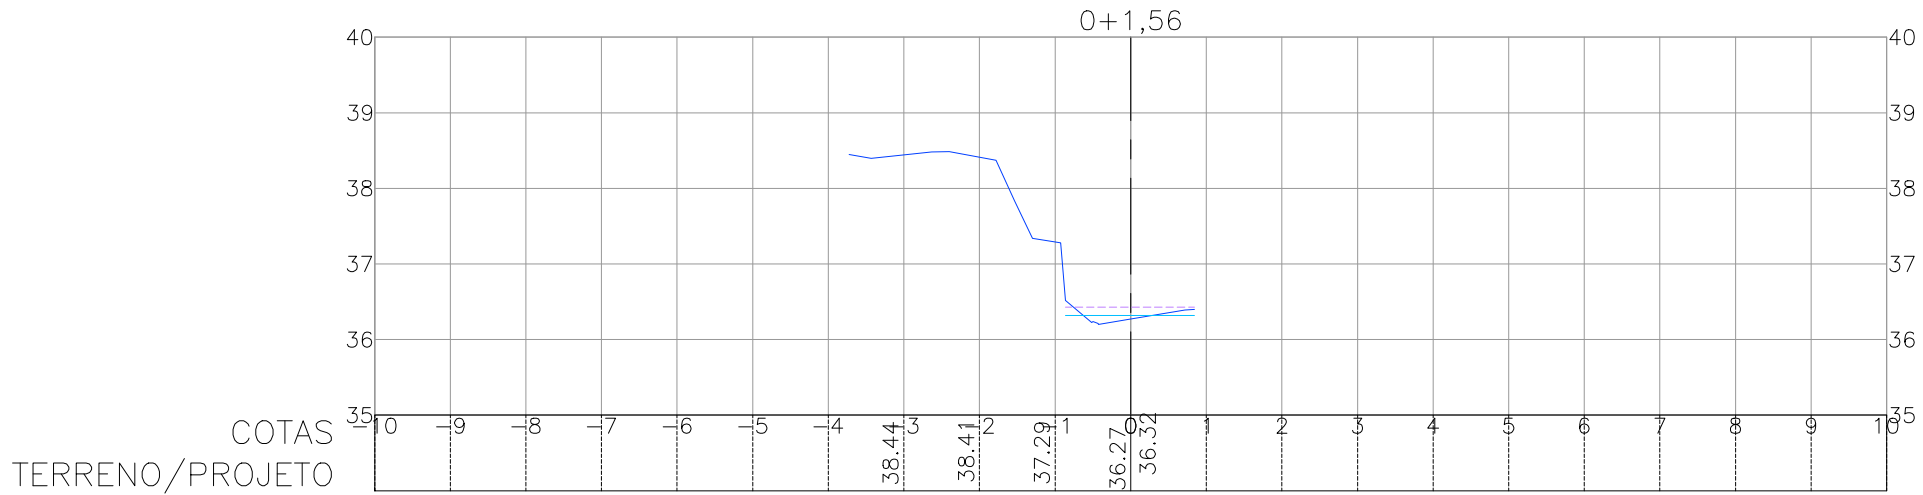

CONVENÇÕES

- TERRENO NATURAL
- SUPERFÍCIE DE TERRENO DO TERRAPLENADO
- SUPERFÍCIE DE PROJETO

QUADRO DE MODIFICAÇÕES			
REV.	DATA	DESCRIÇÃO	RESP.
R00	10/02/2026	Emissão Inicial	Inaldo S.S. Junior
R01	10/04/2026	Substituição Loga da Prefeitura	Inaldo S.S. Junior

OBSERVAÇÕES TÉCNICAS

- O projeto Arquitetônico deve ser a base dos projetos complementares;
- Este documento é propriedade intelectual do autor e só poderá ser alterado, copiado ou divulgado com prévia autorização;
- Toda dúvida, sugestão ou observação deverá ser submetida ao autor do projeto, antes da execução da obra. Alterações serão aprovadas apenas mediante autorização escrita do mesmo;
- Todas as medidas e níveis (horizontais e verticais) deverão ser conferidos in loco antes da execução da obra.

Proprietário:
Prefeitura Municipal de Olinda
CNPJ:10.404.184/0001-09

Autor do projeto:
Inaldo S.S. Junior
CREA-PA 1519608276

Assinado digitalmente por GABRIEL PORTO DE OLIVEIRA
CUNHA:03640910290, CN=GABRIEL PORTO DE OLIVEIRA CUNHA, OU=Assinatura Digital, C=BR, E=gabriel.porto@prefeitura.olinda.pe.gov.br











Projeto:
ESTUDO DE BACIA HIDROGRÁFICA (BLOCO 01)
End.: UES (SAPUCAIA) E UEA (AGUAZINHA) - OLINDA/PE

Conteúdo:
Seções Transversais de Terraplanagem

Assunto: Projeto Executivo de Terraplanagem, Pavimentação, Drenagem, Esgoto e Sinalização de Sapucaia (UE03) e AguaZinha (UE04)			
Arquivo:	PMO_BLOCO1_INF_TER_11_PE_R01		
Data:	10/04/2026	Revisão:	R01
Desenvolvimento:	Inaldo S.S. Junior		
Prancha:	011/ 022		
Local:	Olinda-PE		
Projeto Executivo	VER: 1/100		

GABRIEL PORTO DE OLIVEIRA
CUNHA:03640910290

2ª TRAVESSA DA DIVISA (TRECHO 02)

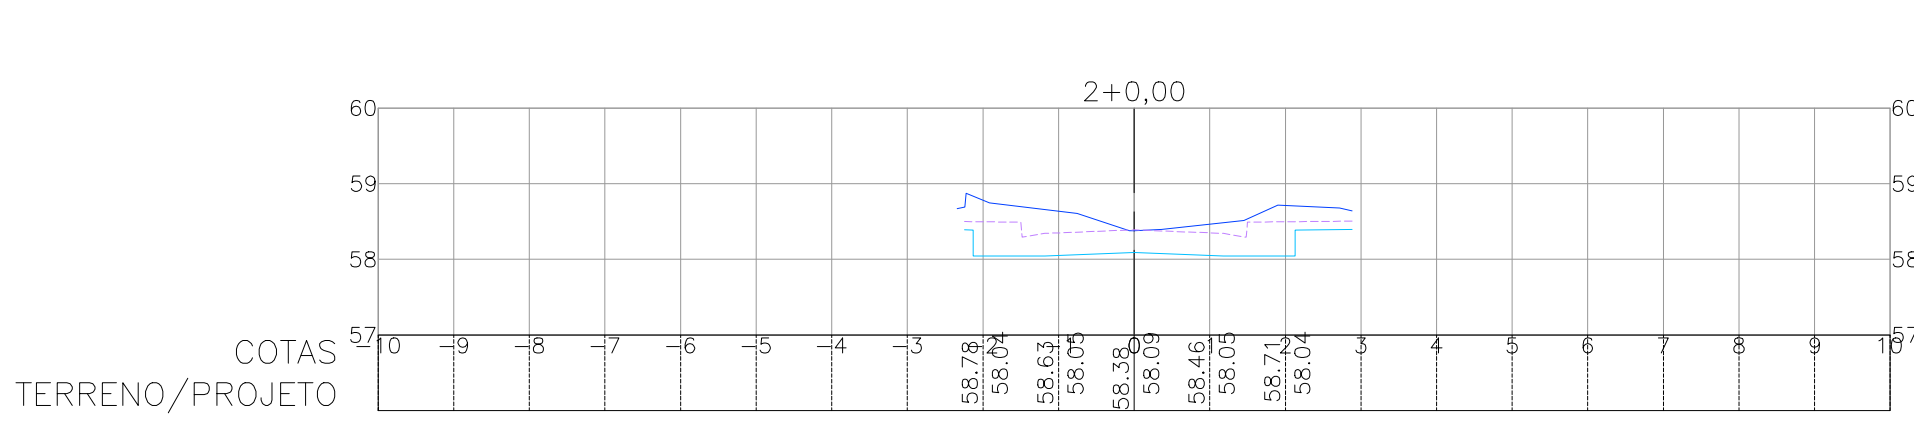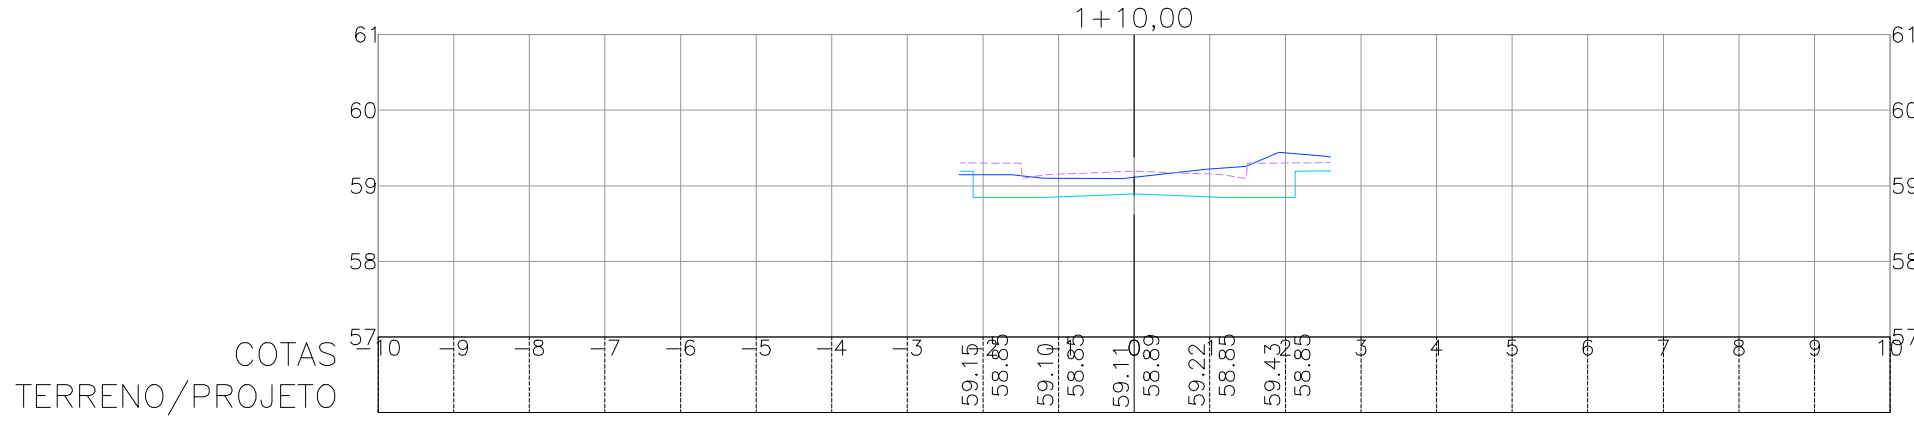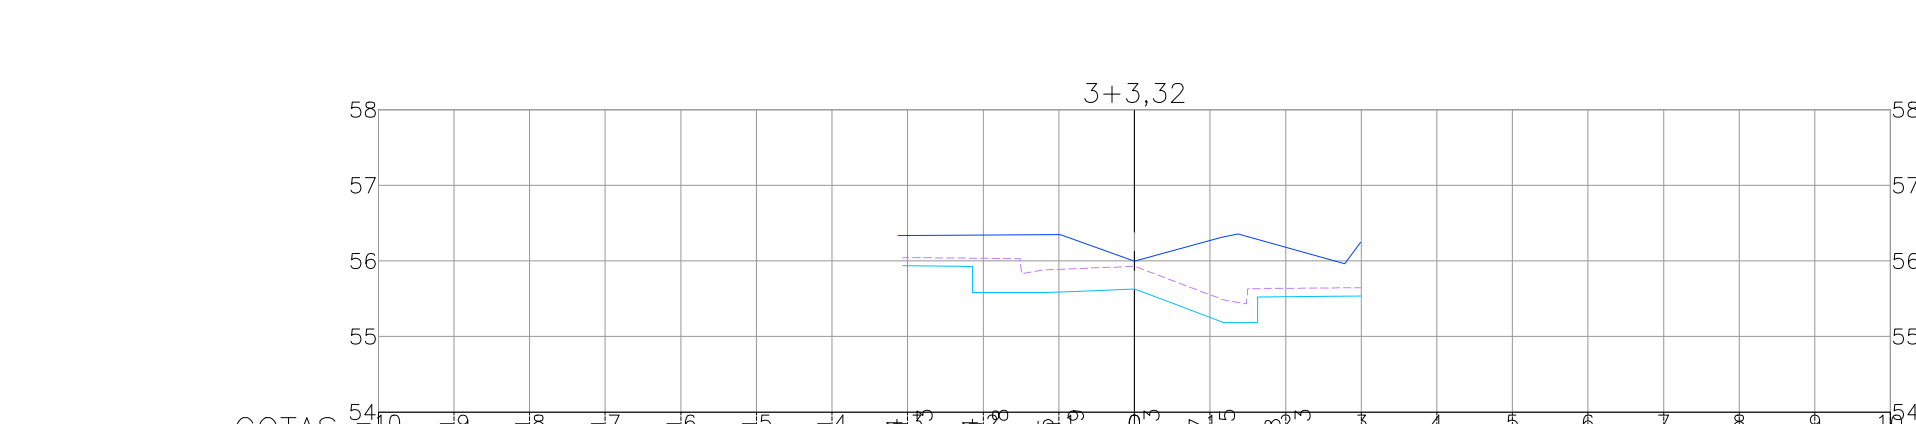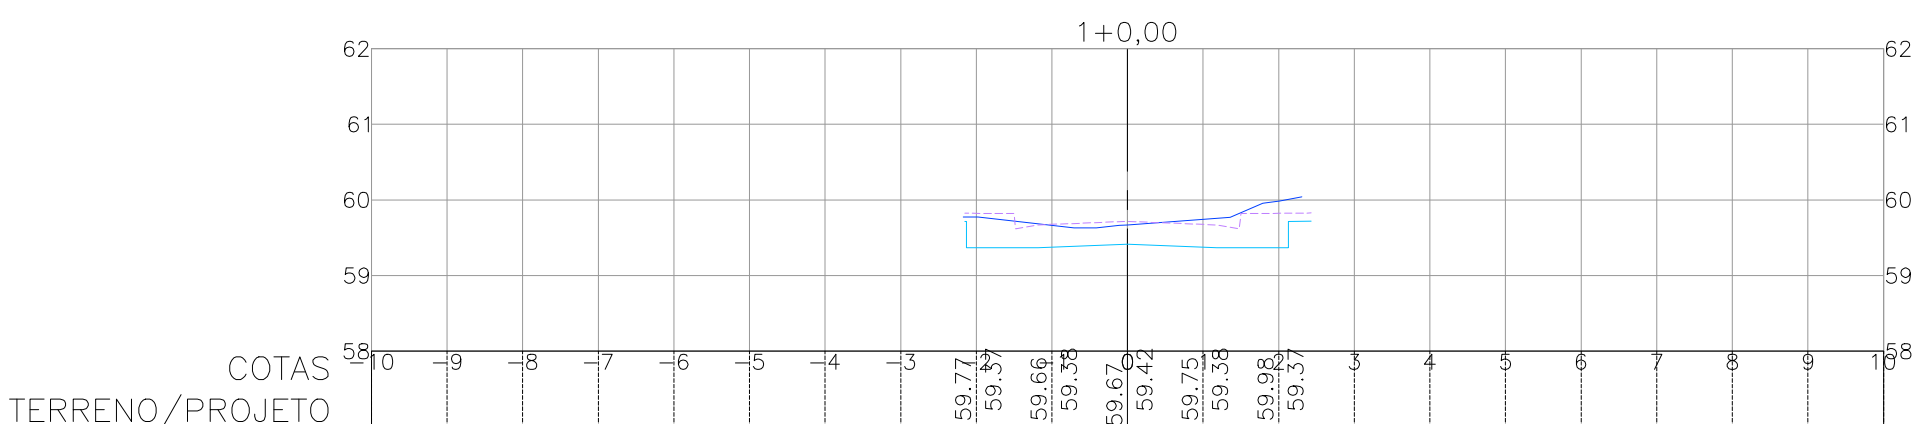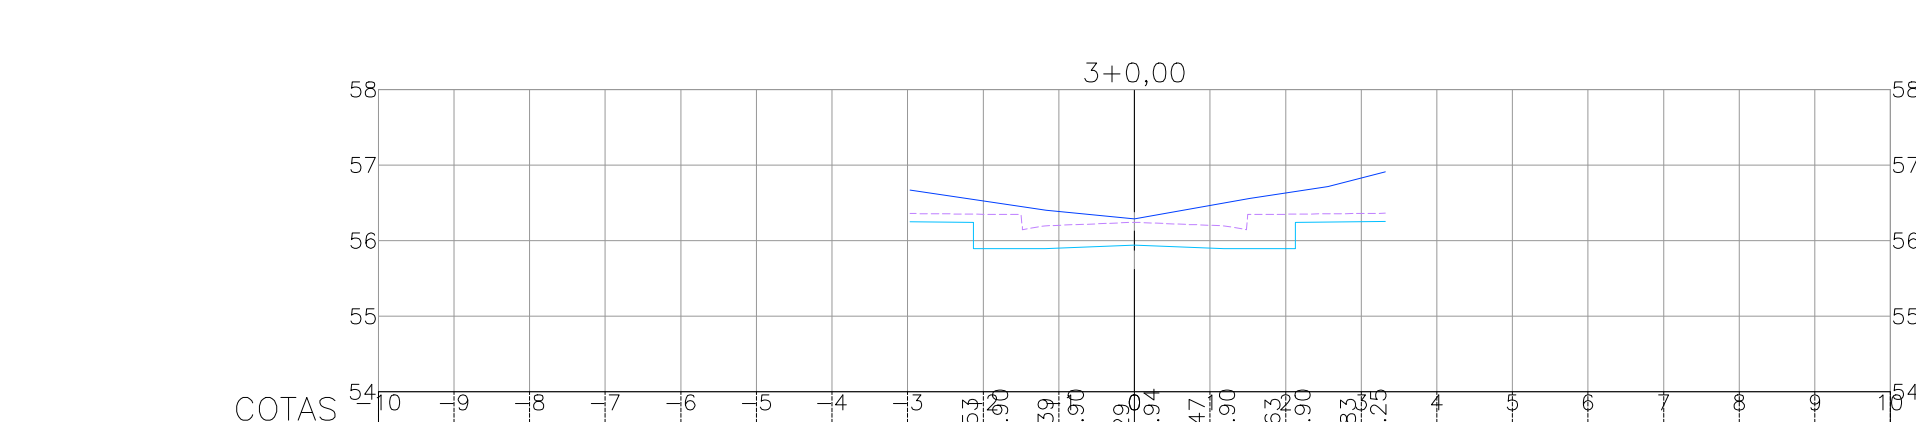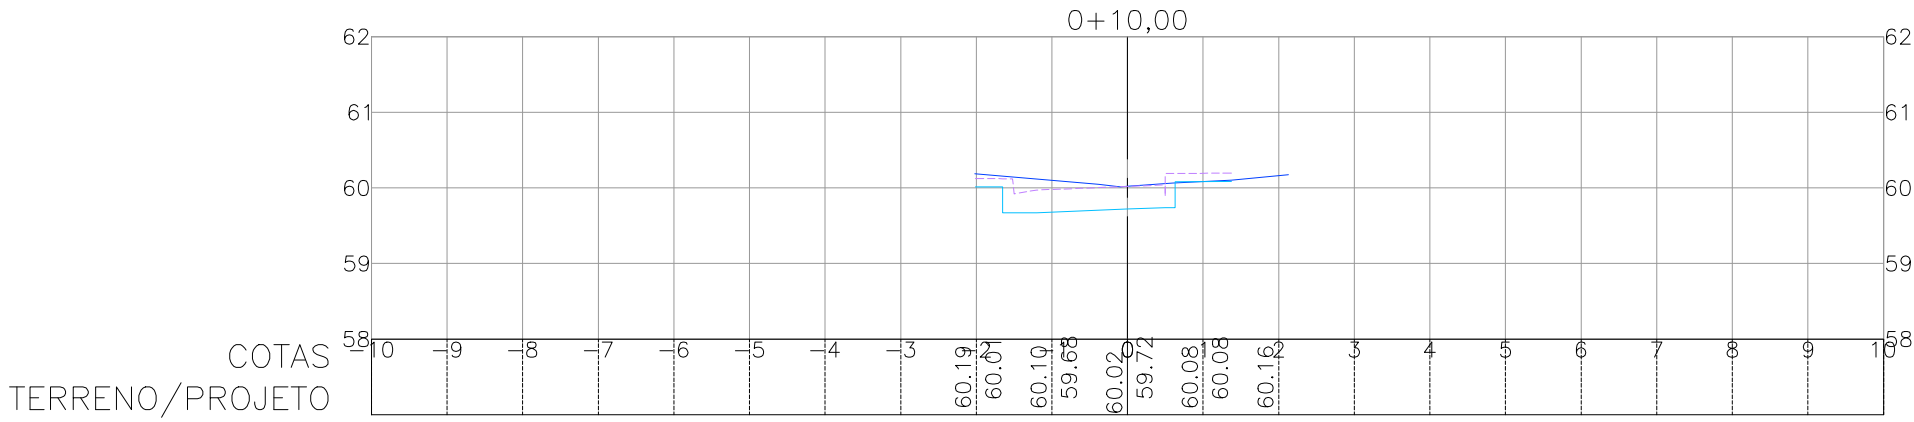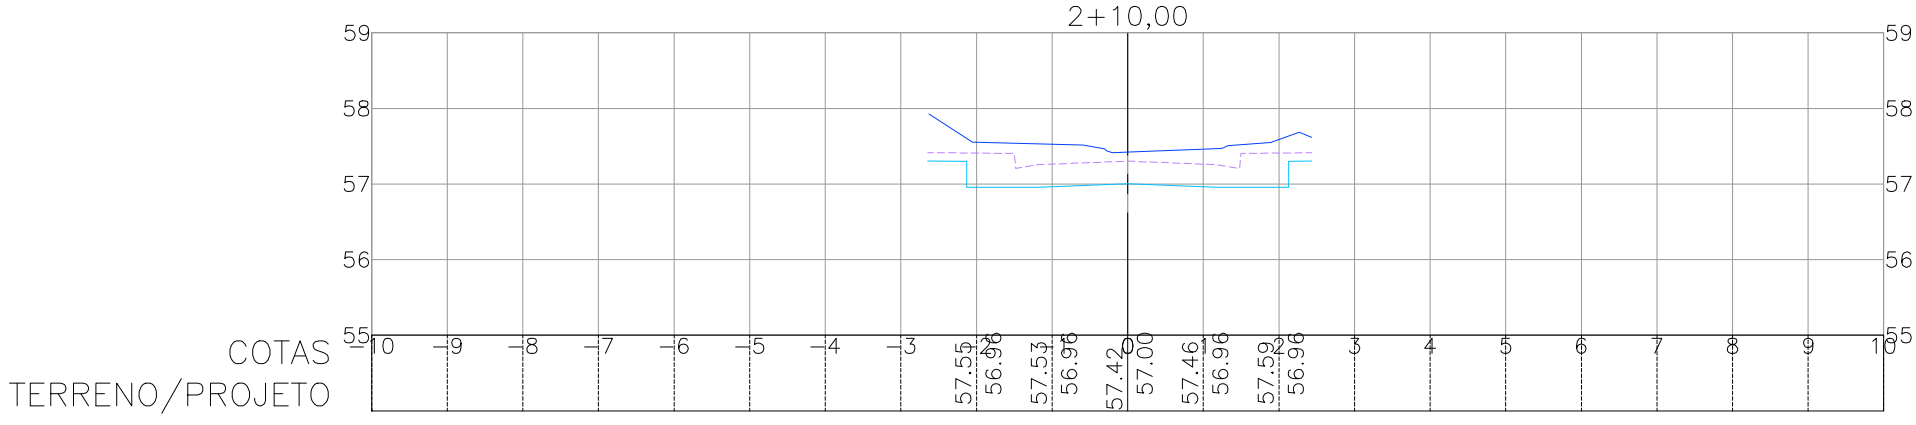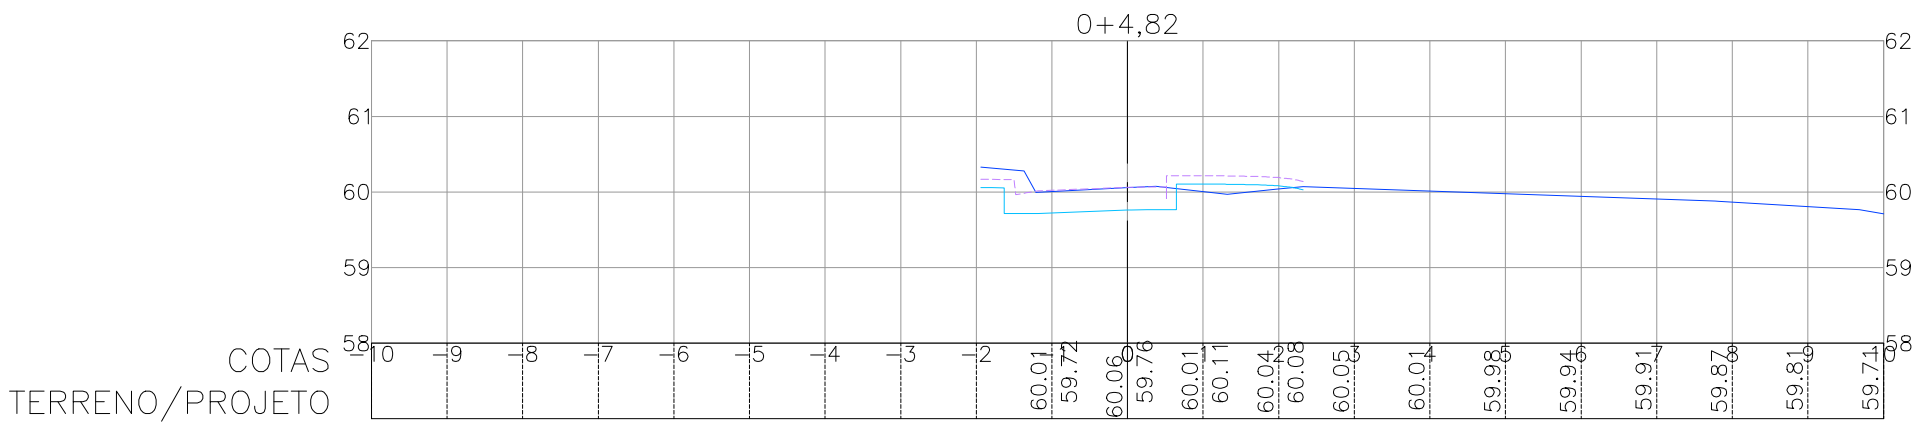

- CONVENÇÕES
- TERRENO NATURAL
 - SUPERFÍCIE DE TERRENO DO TERRAPLENADO
 - SUPERFÍCIE DE PROJETO

QUADRO DE MODIFICAÇÕES			
REV.	DATA	DESCRIÇÃO	RESP.
R00	10/02/2026	Emissão Inicial	Inaldo S.S. Junior
R01	10/04/2026	Substituição Logo da Prefeitura	Inaldo S.S. Junior

OBSERVAÇÕES TÉCNICAS

- O projeto Arquitetônico deve ser a base dos projetos complementares;
- Este documento é propriedade intelectual do autor e só poderá ser alterado, copiado ou divulgado com prévia autorização;
- Toda dúvida, sugestão ou observação deverá ser submetida ao autor do projeto, antes da execução da obra. Alterações serão aprovadas apenas mediante autorização escrita do mesmo;
- Todas as medidas e níveis (horizontais e verticais) deverão ser conferidos/in loco antes da execução da obra.

Proprietário:
Prefeitura Municipal de Olinda
CNPJ:10.404.184/0001-09

Autor do projeto:
Inaldo S.S. Junior
CREA-PA 1519608276

Responsável técnico:
Gabriel Porto de Oliveira Cunha
CREA-PA 1520117647



Projeto: ESTUDO DE BACIA HIDROGRÁFICA (BLOCO 01)
End.: UE3 (SAPUCAIA) E UE4 (AGUAZINHA) - OLINDA/PE












Conteúdo: Seções Transversais de Terraplanagem

Assunto: Projeto Executivo de Terraplanagem, Pavimentação, Drenagem, Esgoto e Sinalização de Sapucaia (UE03) e AguaZinha (UE04)			
Arquivo:	PMO_BLOCO1_INF_TER_012_PE_R01		
Data:	10/04/2026	Revisão:	R01
Área:		Desenvolvimento:	Inaldo S.S. Junior
Etapa do projeto:	Projeto Executivo	Local:	Olinda-PE
		Prancha:	012/022
			VER: 1/106

GABRIEL PORTO DE OLIVEIRA
CUNHA:03640910290

Assinado digitalmente por GABRIEL PORTO DE OLIVEIRA CUNHA:03640910290
DN: cn=GABRIEL PORTO DE OLIVEIRA CUNHA, o=3640910290, ou=Porto de Oliveira, email=gabriel.porto@baubaus.com.br, c=BR
Resol: Eu sou o autor deste documento
Localização:
Data: 2026.04.10 16:59:12-03'00'
Fonte PDF Reader Versão: 2026.1.0

RUA DA DIVISA (TRECHO 03)

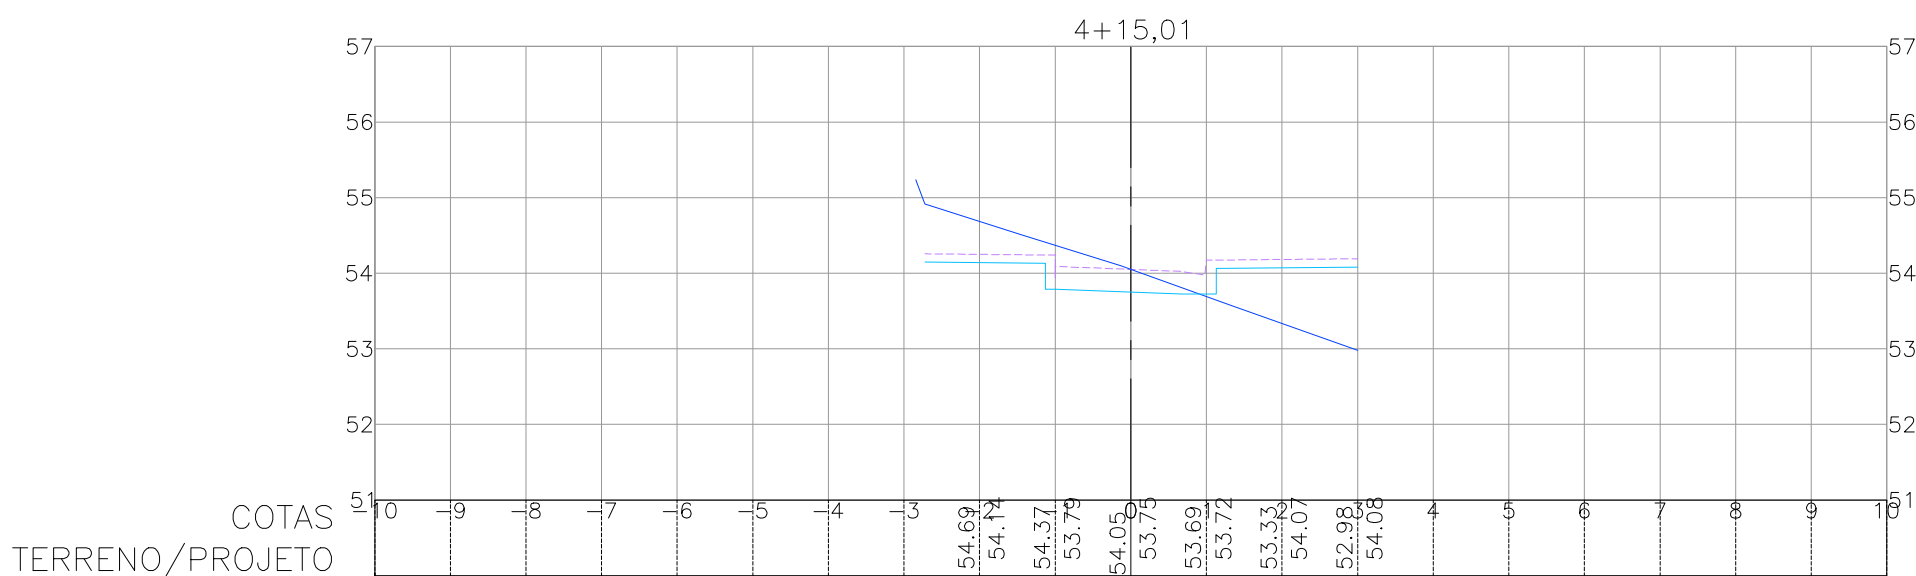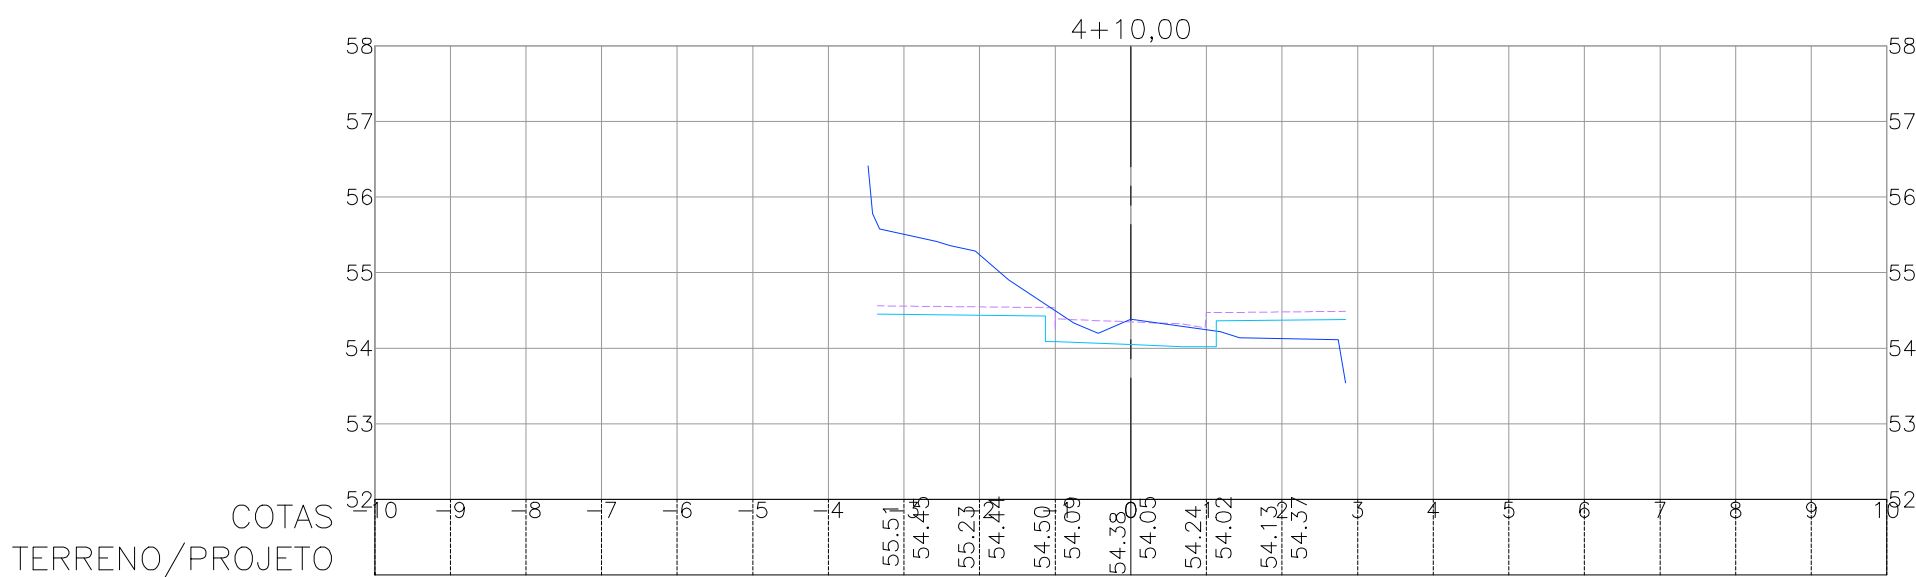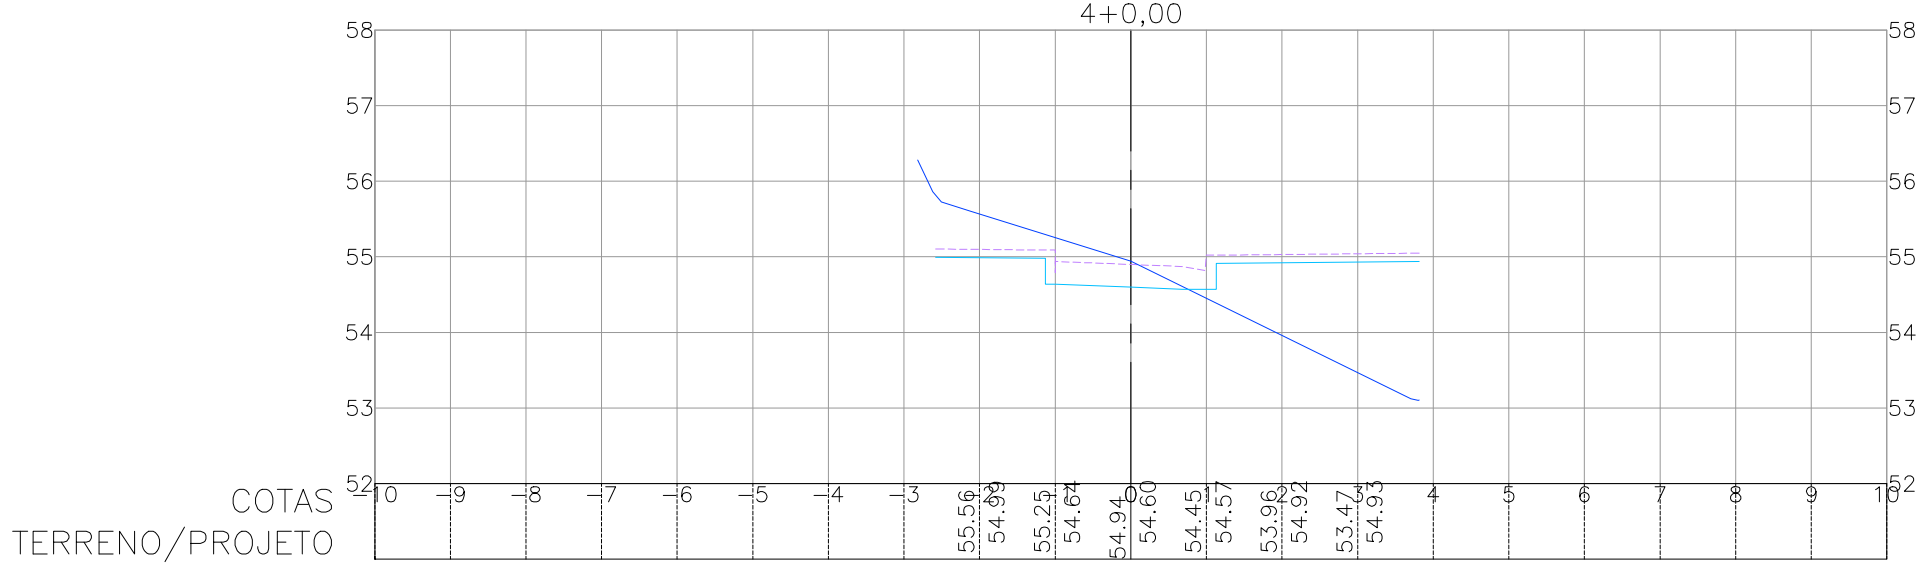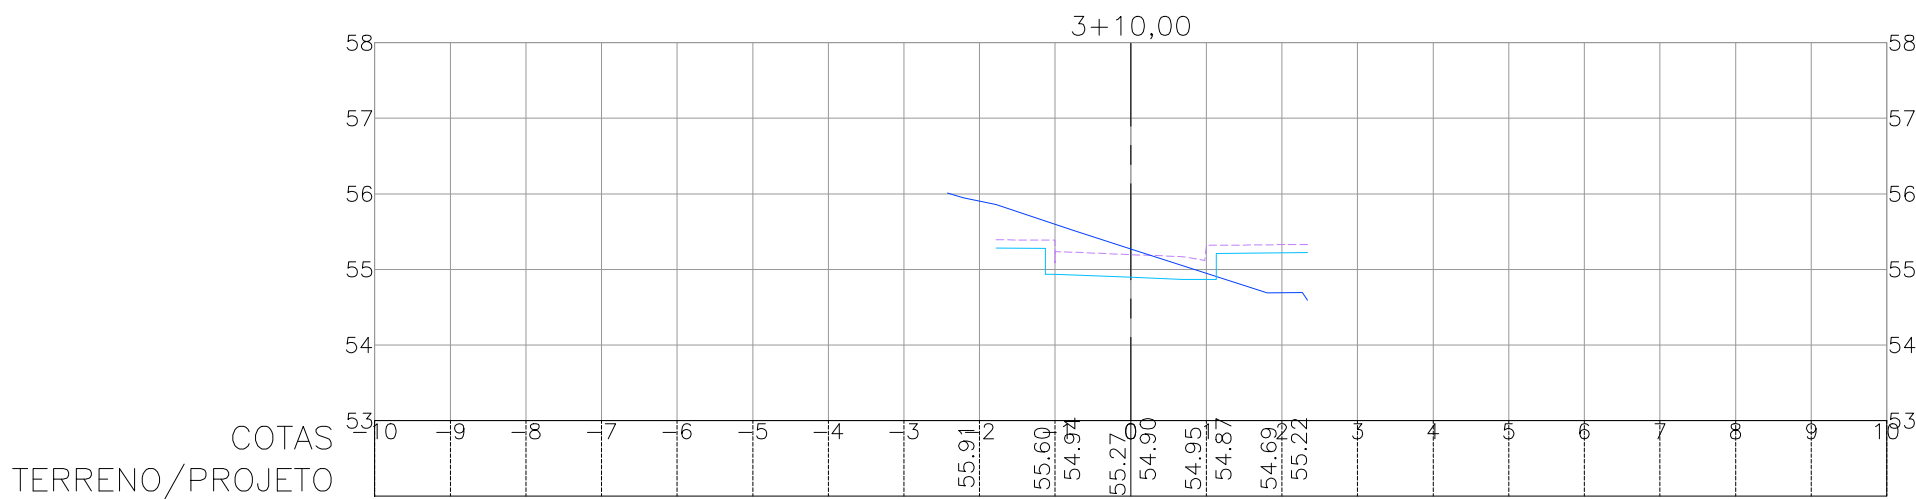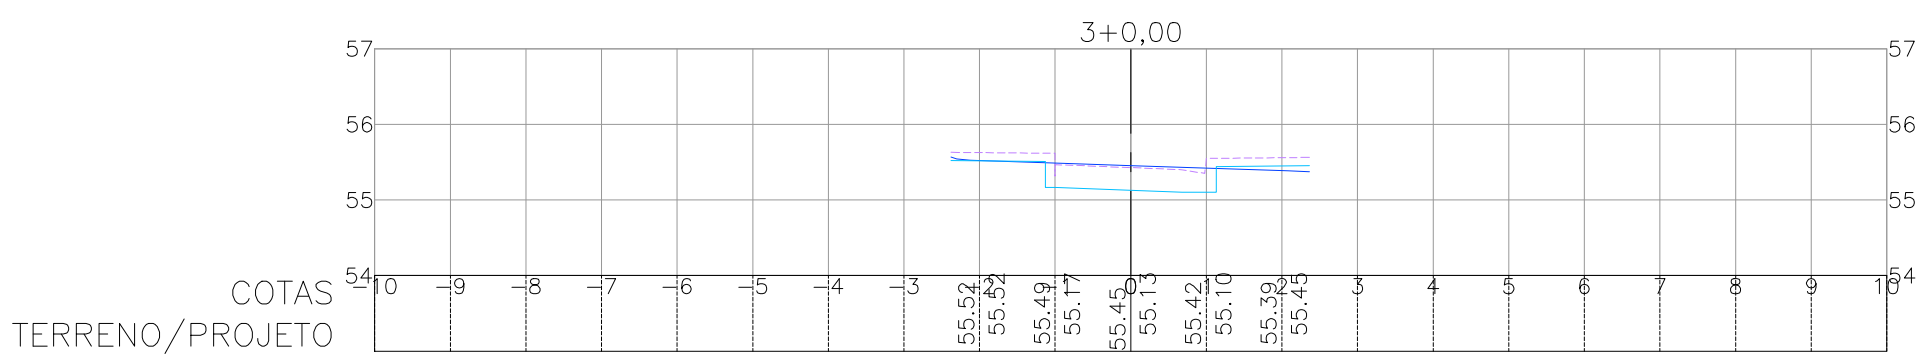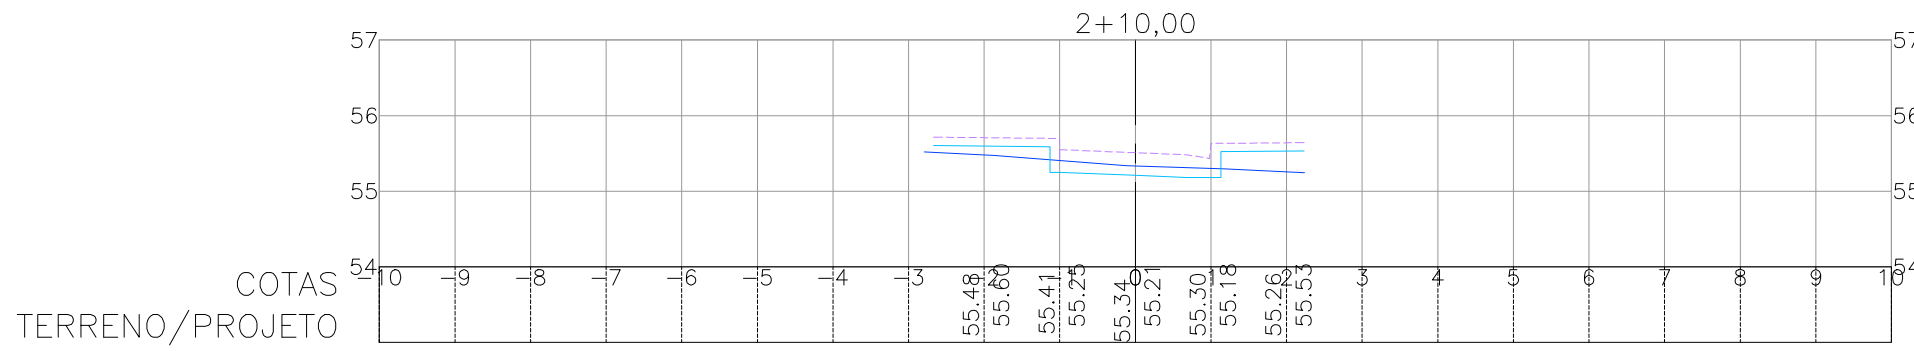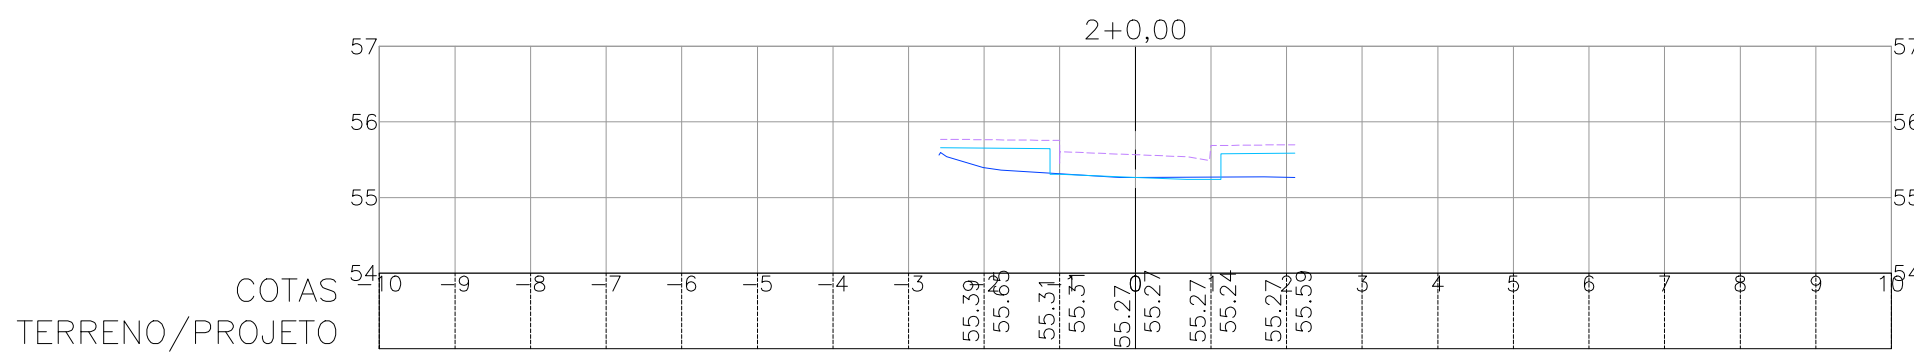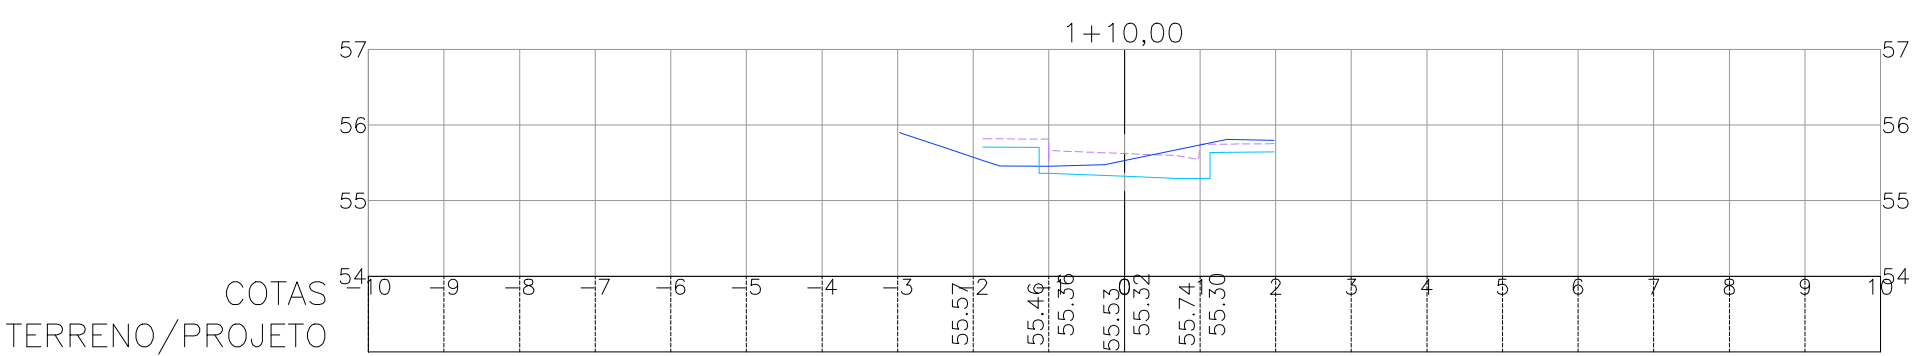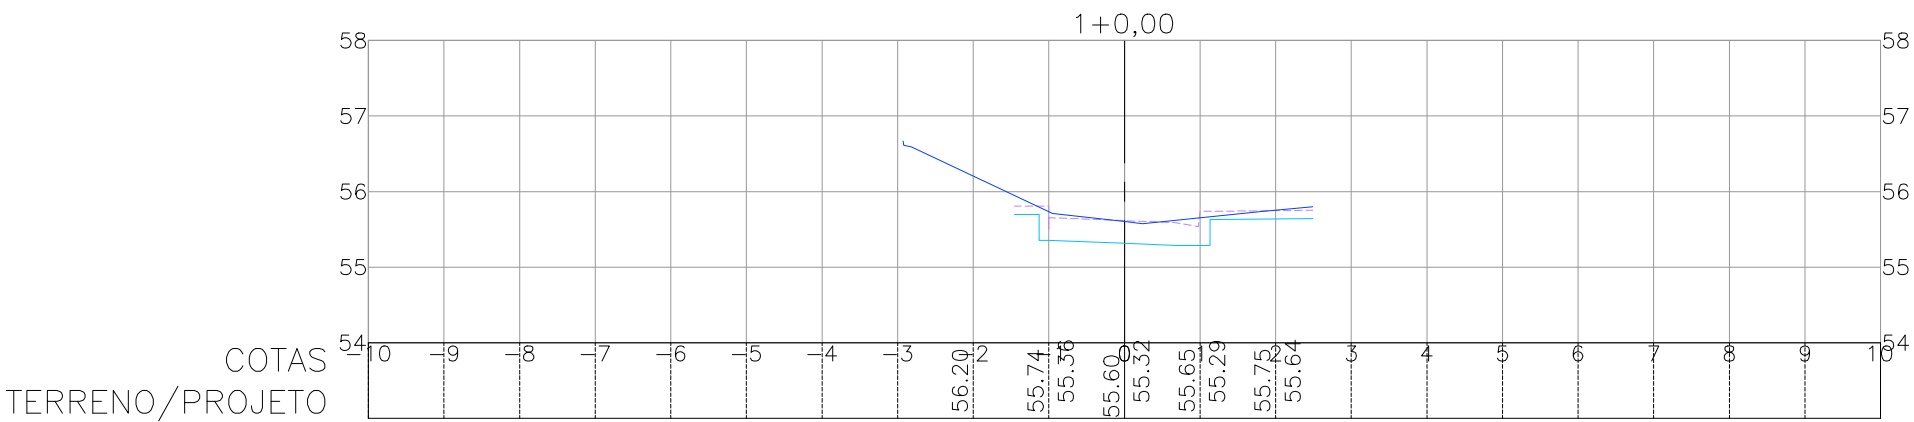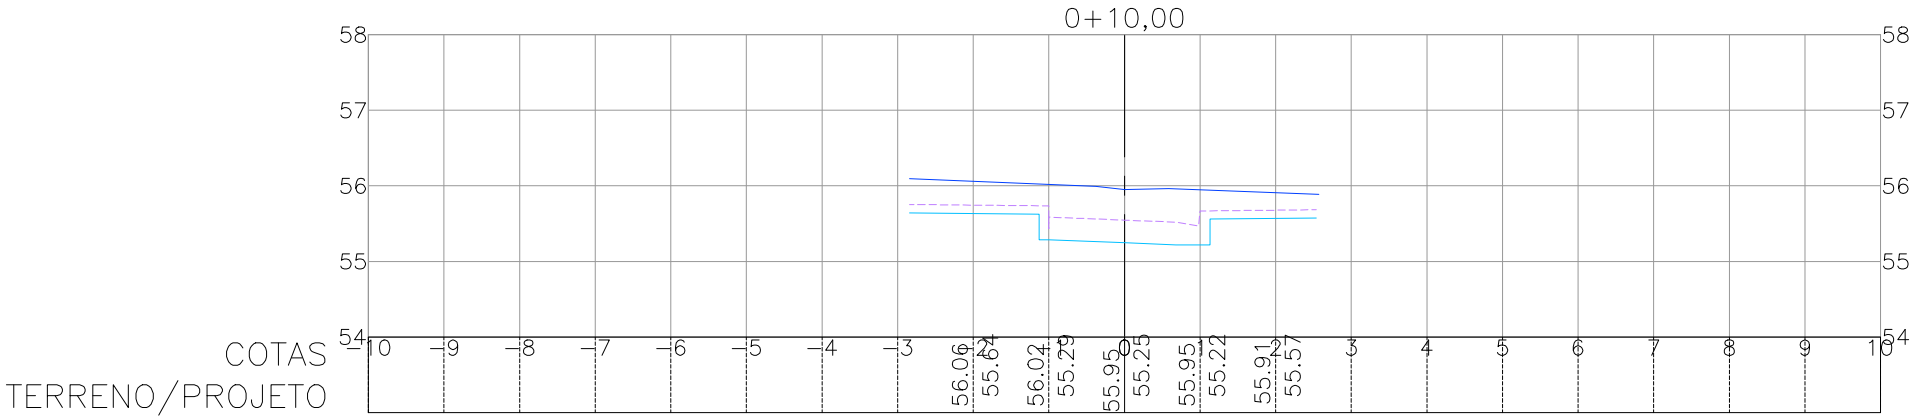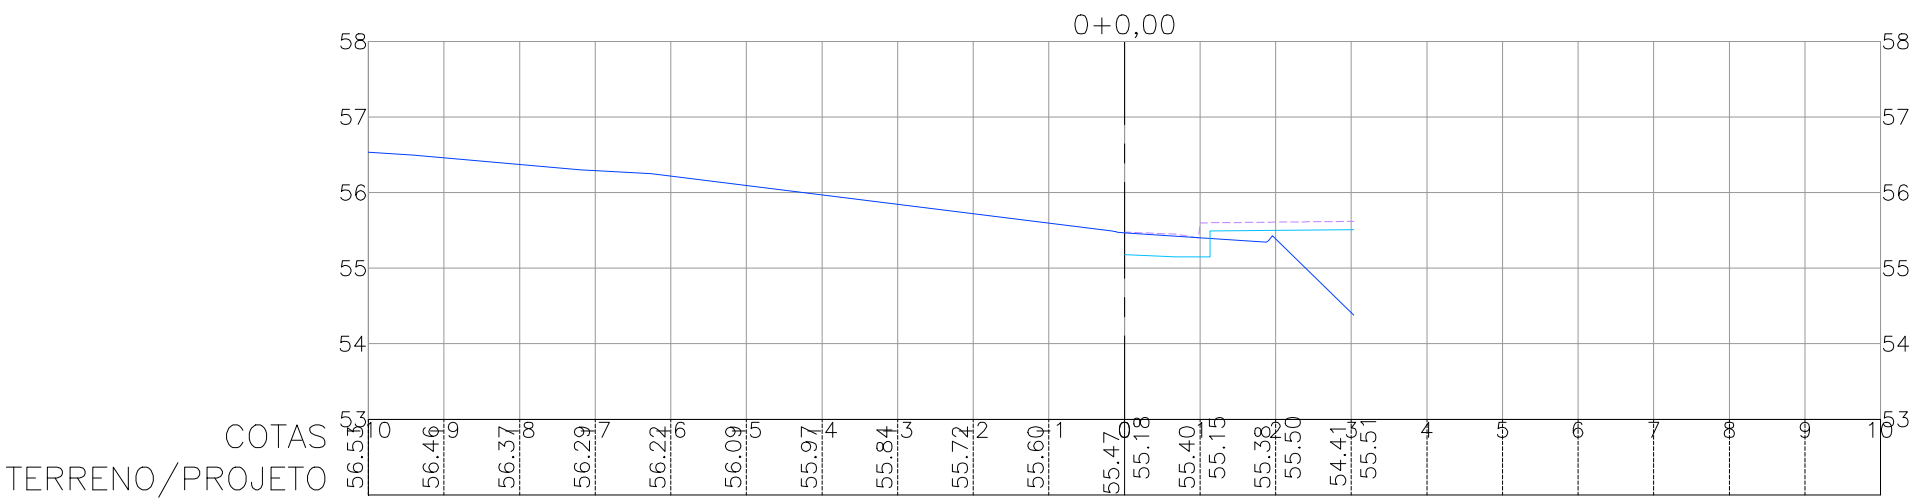

- CONVENÇÕES
- TERRENO NATURAL
 - SUPERFÍCIE DE TERRENO DO TERRAPLENADO
 - SUPERFÍCIE DE PROJETO

QUADRO DE MODIFICAÇÕES			
REV.	DATA	DESCRIÇÃO	RESP.
R00	10/02/2026	Emissão Inicial	Inaldo S.S. Junior
R01	10/04/2026	Substituição Logo da Prefeitura	Inaldo S.S. Junior

- OBSERVAÇÕES TÉCNICAS
- O projeto Arquitetônico deve ser a base dos projetos complementares;
 - Este documento é propriedade intelectual do autor e só poderá ser alterado, copiado ou divulgado com prévia autorização;
 - Toda dúvida, sugestão ou observação deverá ser submetida ao autor do projeto, antes da execução da obra. Alterações serão aprovadas apenas mediante autorização escrita do mesmo;
 - Todas as medidas e níveis (horizontais e verticais) deverão ser conferidos in loco antes da execução da obra.

Proprietário: Prefeitura Municipal de Olinda CNPJ:10.404.184/0001-09
Autor do projeto: Inaldo S.S. Junior CREA-PA 1519608276
Responsável técnico: Gabriel Porto de Oliveira Cunha CREA-PA 1520117647








Projeto:	ESTUDO DE BACIA HIDROGRÁFICA (BLOCO 01) End.: UE3 (SAPUCAIA) E UE4 (AGUAZINHA) - OLINDA/PE
Conteúdo:	Seções Transversais de Terraplanagem

Assunto: Projeto Executivo de Terraplanagem, Pavimentação, Drenagem, Explot e Sinalização de Sapucaia (UE03) e AguaZinha (UE04)	Arquivo:	PMO_BLOCO01_INF_TER_013_PE_R01
Data:	Revisão:	Desenvolvimento:
10/04/2026	R01	Inaldo S.S. Junior
Área:	Prancha:	013/ 022
Etapa do projeto:	Local:	Escala:
Projeto Executivo	Olinda-PE	1:100 E VER: 1/100

GABRIEL PORTO DE OLIVEIRA
CUNHA:03640910290

Assinado digitalmente por GABRIEL PORTO DE OLIVEIRA CUNHA:03640910290
DN: CN=GABRIEL PORTO DE OLIVEIRA CUNHA, O=3640910290, C=BR, email=GABRIEL@GABRIELPORTO.COM.BR
Resol: Eu sou o autor deste documento
Localização:
Data: 2026.04.10 16:59:12-03'00'
Font: PDF Reader Versão: 2026.1.0






ESCADARIA 01

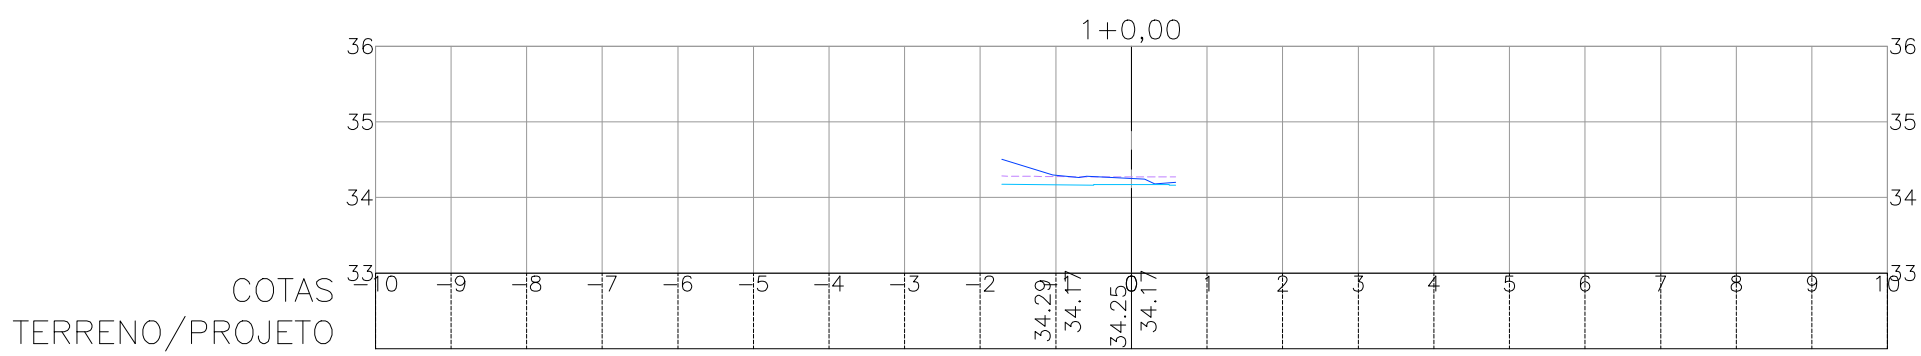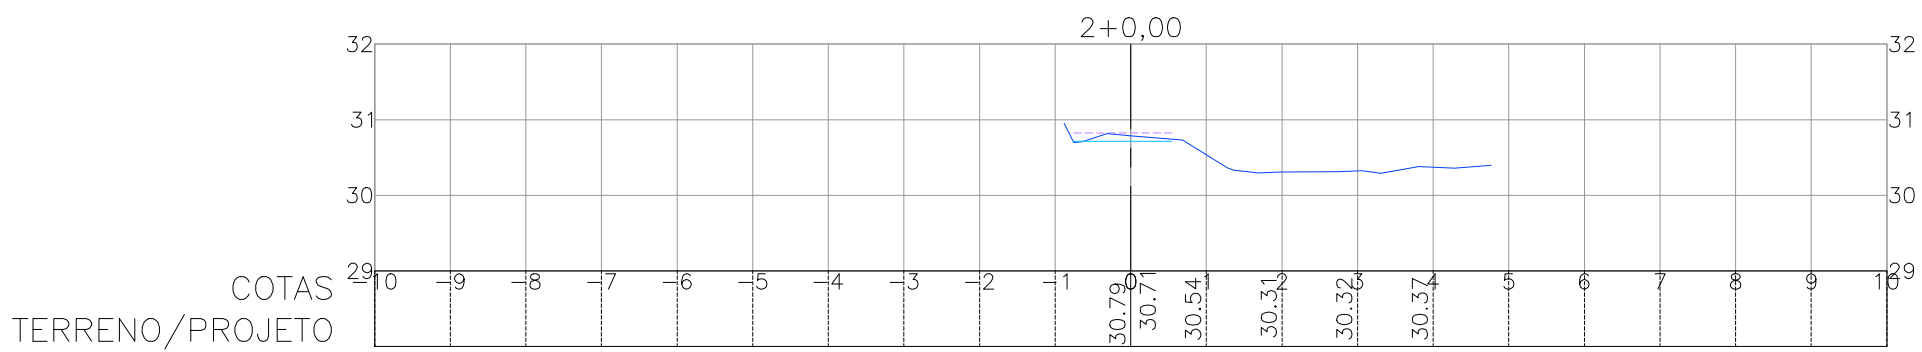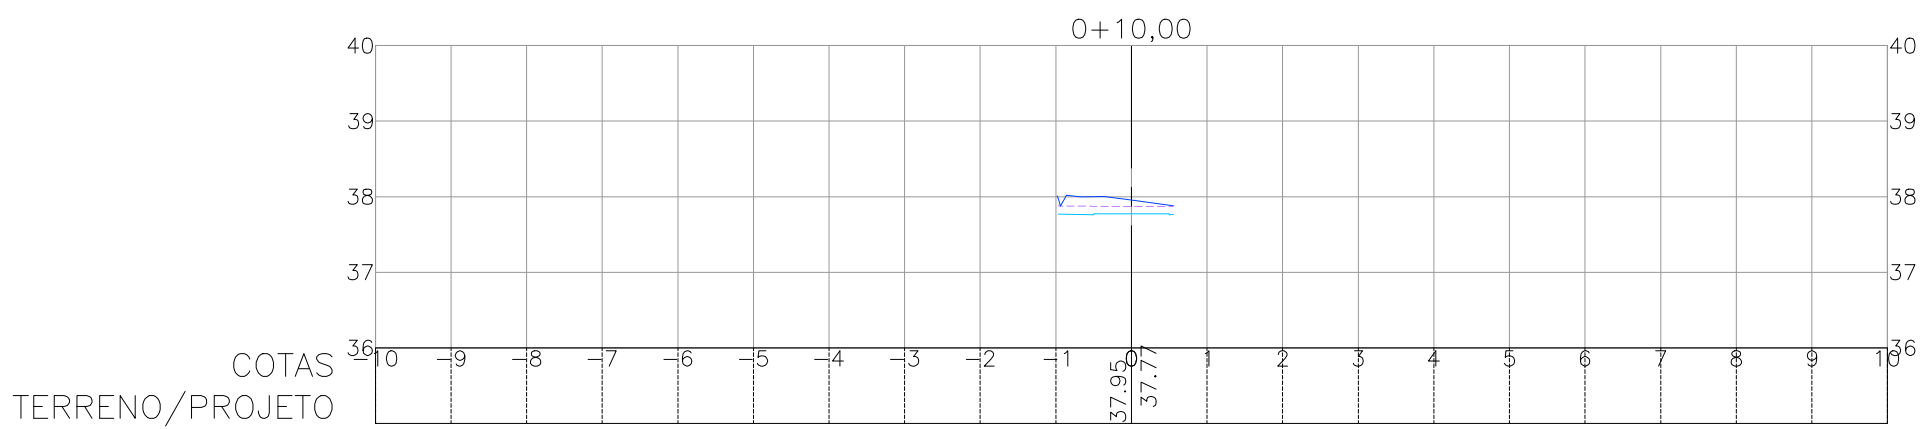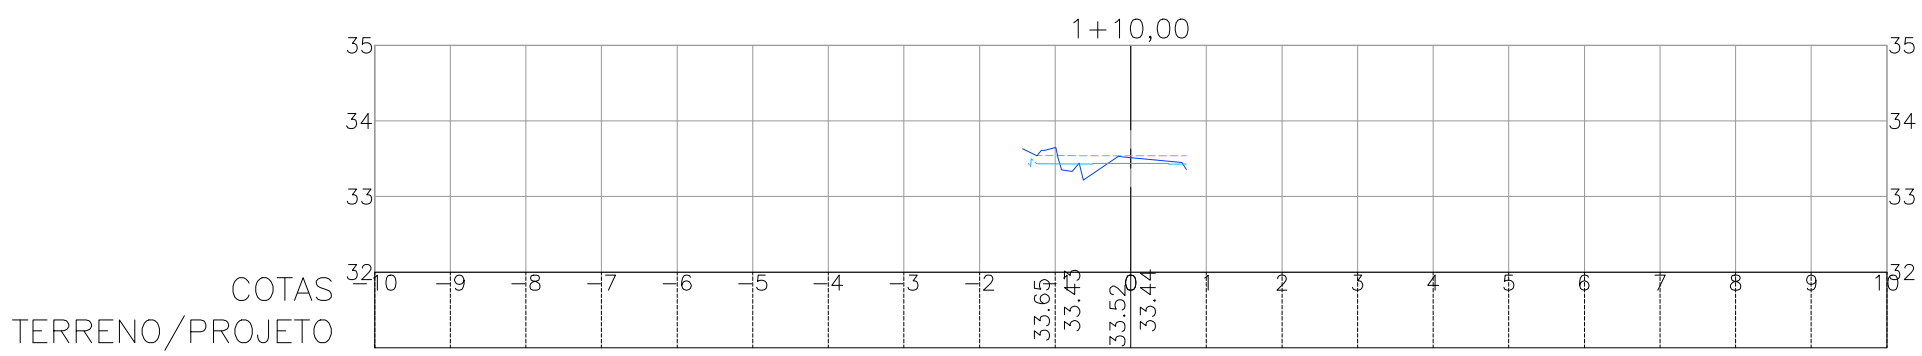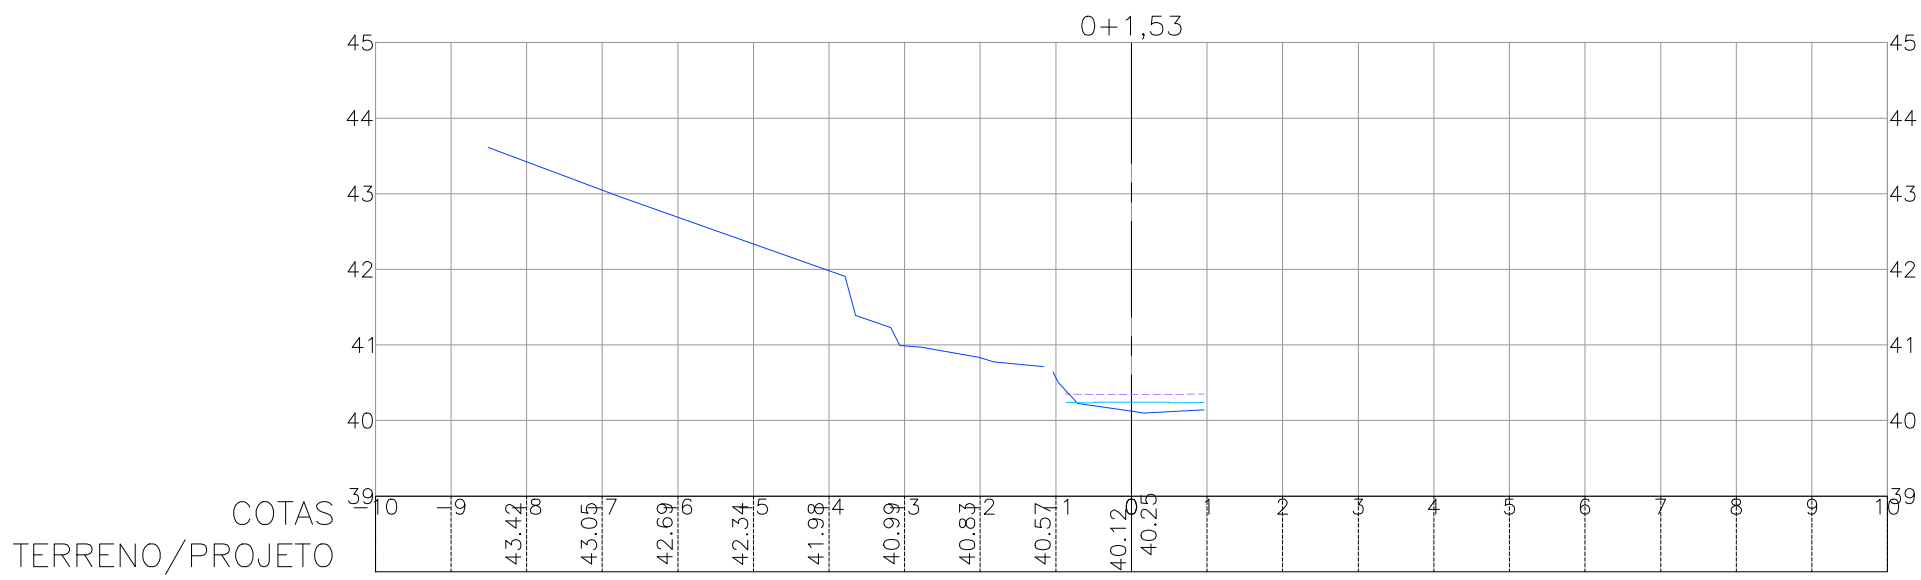

BECO 03

CONVENÇÕES

- TERRENO NATURAL
 — SUPERFÍCIE DE TERRENO DO TERRAPLENADO
 — SUPERFÍCIE DE PROJETO

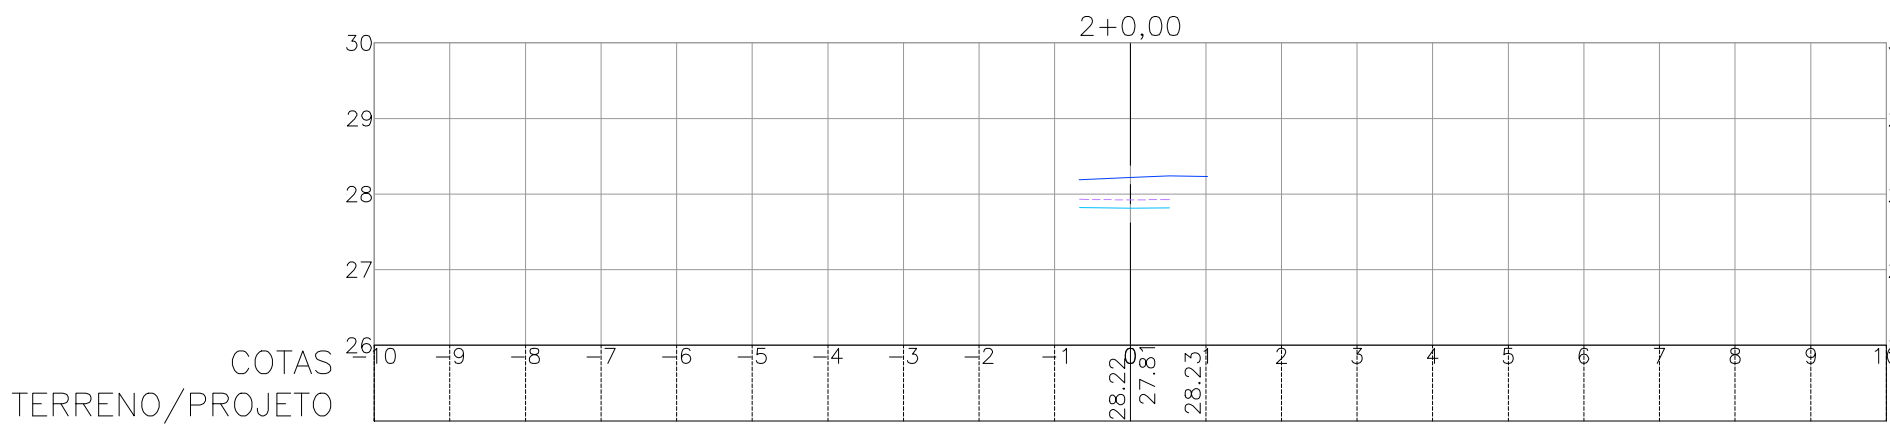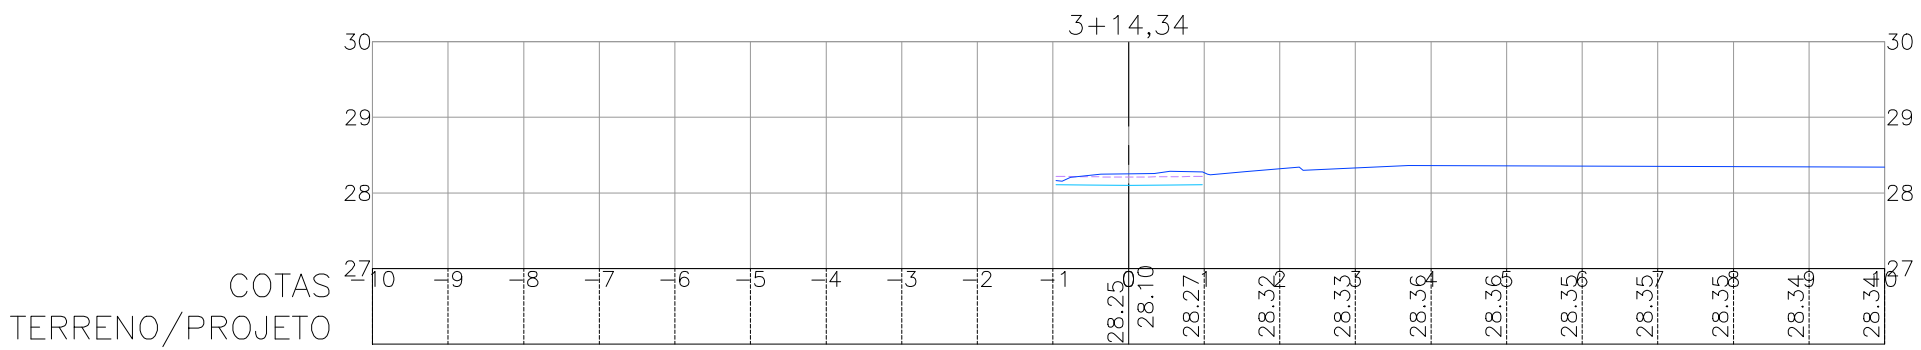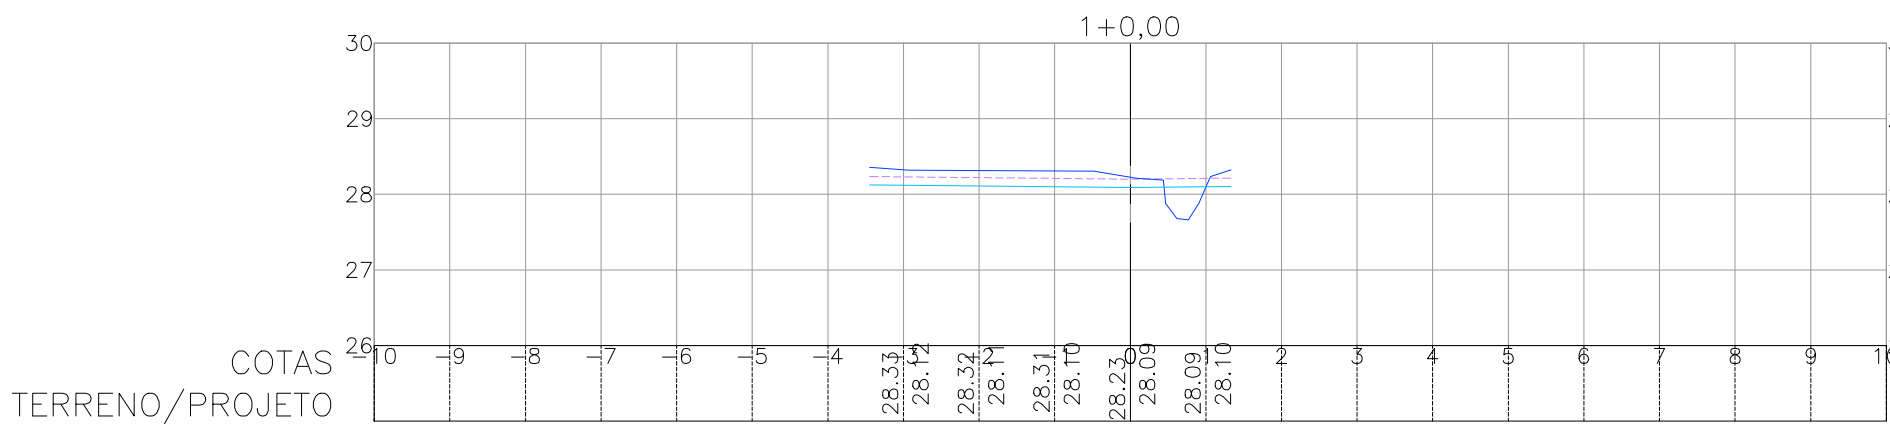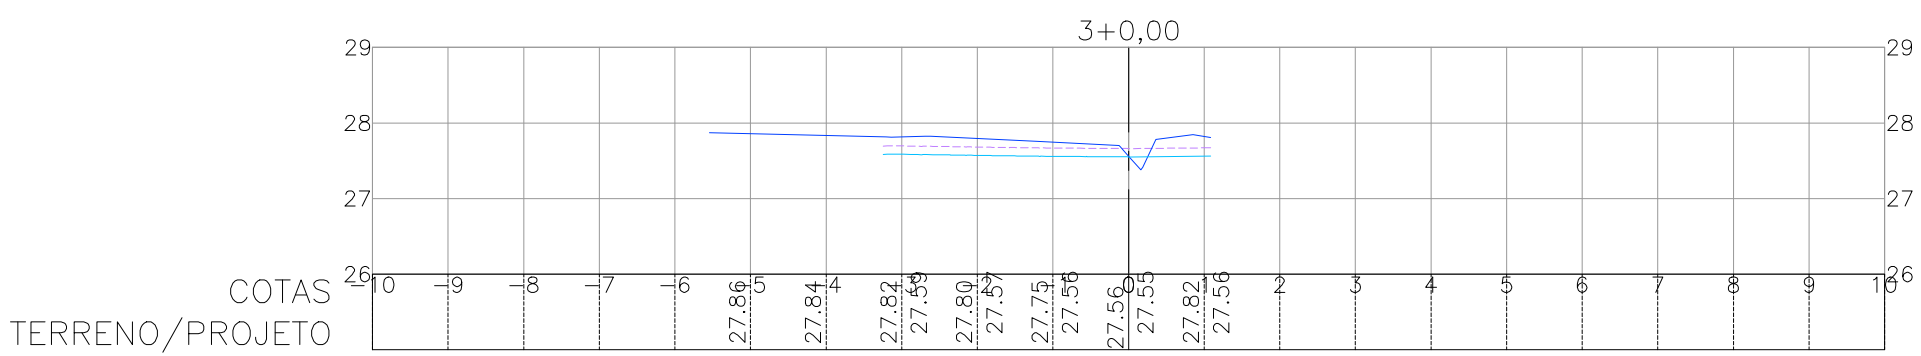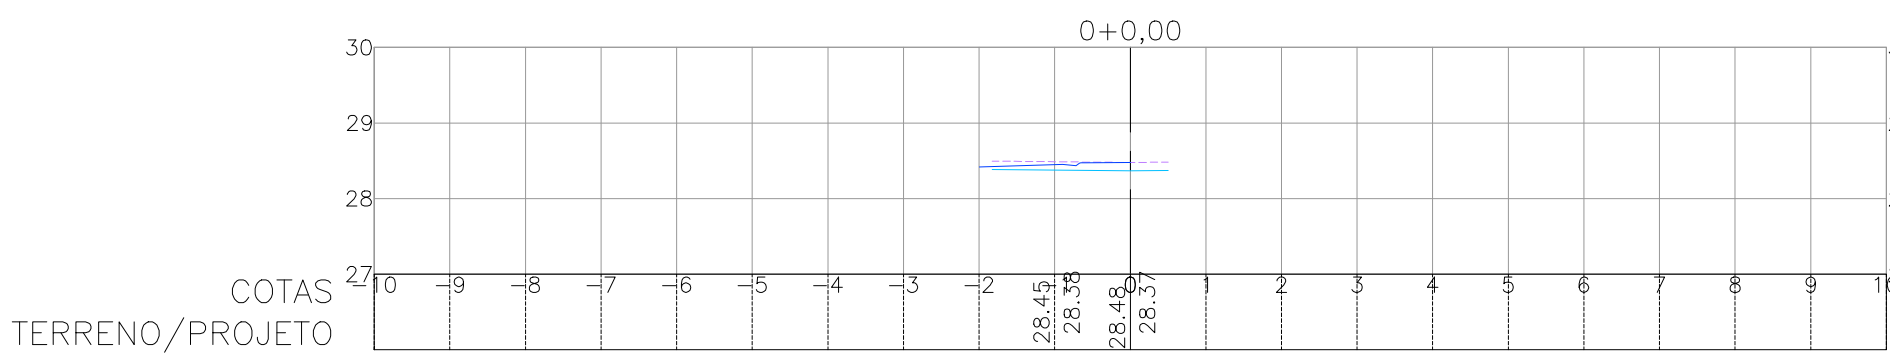

Assinado digitalmente por GABRIEL PORTO DE OLIVEIRA, CN=CUNHA:03640910290, OU=, C=BR, CN=GABRIEL PORTO DE OLIVEIRA, CUNHA:03640910290, O=CP-Brasil, OU=INRA e-CPF AJ
 Realiz: Eu sou o autor deste documento
 Localizao:
 Data: 2026.04.10 16:59:12-0300
 Font: PDF Reader Verso: 2026.1.0

GABRIEL PORTO DE OLIVEIRA
 CUNHA:03640910290

QUADRO DE MODIFICAÇÕES			
REV.	DATA	DESCRIÇÃO	RESP.
R00	10/02/2026	Emissão Inicial	Inaldo S.S. Junior
R01	10/04/2026	Substituição Logo da Prefeitura	Inaldo S.S. Junior

OBSERVAÇÕES TÉCNICAS
 - O projeto Arquitetônico deve ser a base dos projetos complementares;
 - Este documento é propriedade intelectual do autor e só poderá ser alterado, copiado ou divulgado com prévia autorização;
 - Toda dúvida, sugestão ou observação deverá ser submetida ao autor do projeto, antes da execução da obra. Alterações serão aprovadas apenas mediante autorização escrita do mesmo;
 - Todas as medidas e níveis (horizontais e verticais) deverão ser conferidos in loco antes da execução da obra.

Proprietário:
 Prefeitura Municipal de Olinda
 CNPJ:10.404.184/0001-09
 Autor do projeto:
 Inaldo S.S. Junior
 CREA-PA 1519608276
 Responsável técnico:
 Gabriel Porto de Oliveira Cunha
 CREA-PA 1520117647








Projeto:
 ESTUDO DE BACIA HIDROGRÁFICA (BLOCO 01)
 End.: UE3 (SAPUCAIA) E UE4 (AGUAZINHA) - OLINDA/PE

Conteúdo:
 Seções Transversais de Terraplanagem

Assunto: Projeto Executivo de Terraplanagem, Pavimentação, Drenagem, Esgoto e Sinalização de Sapucaia (UE03) e AguaZinha (UE04)			
Arquivo:	PMO_BLOCO01_INF_TER_014_PE_R01		
Data:	10/04/2026	Revisão:	R01
Área:		Desenvolvimento:	Inaldo S.S. Junior
Etapas do projeto:		Local:	Olinda-PE
Projeto Executivo		Escala:	1:100 E
		VER:	1/106






TERRAPLANAGEM
 014
 014/ 022

BECO 04

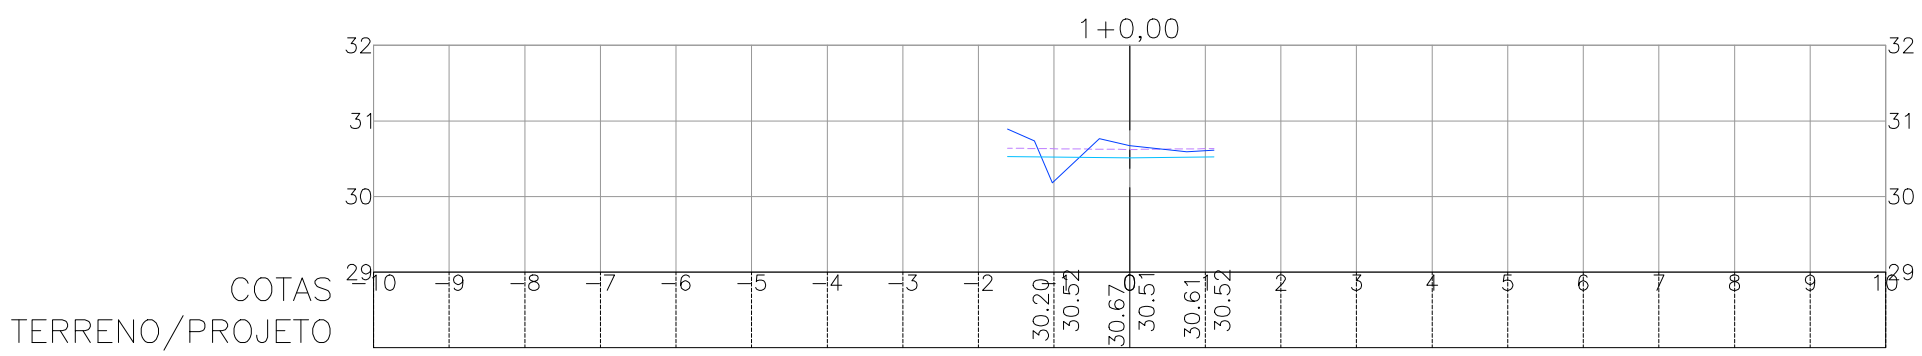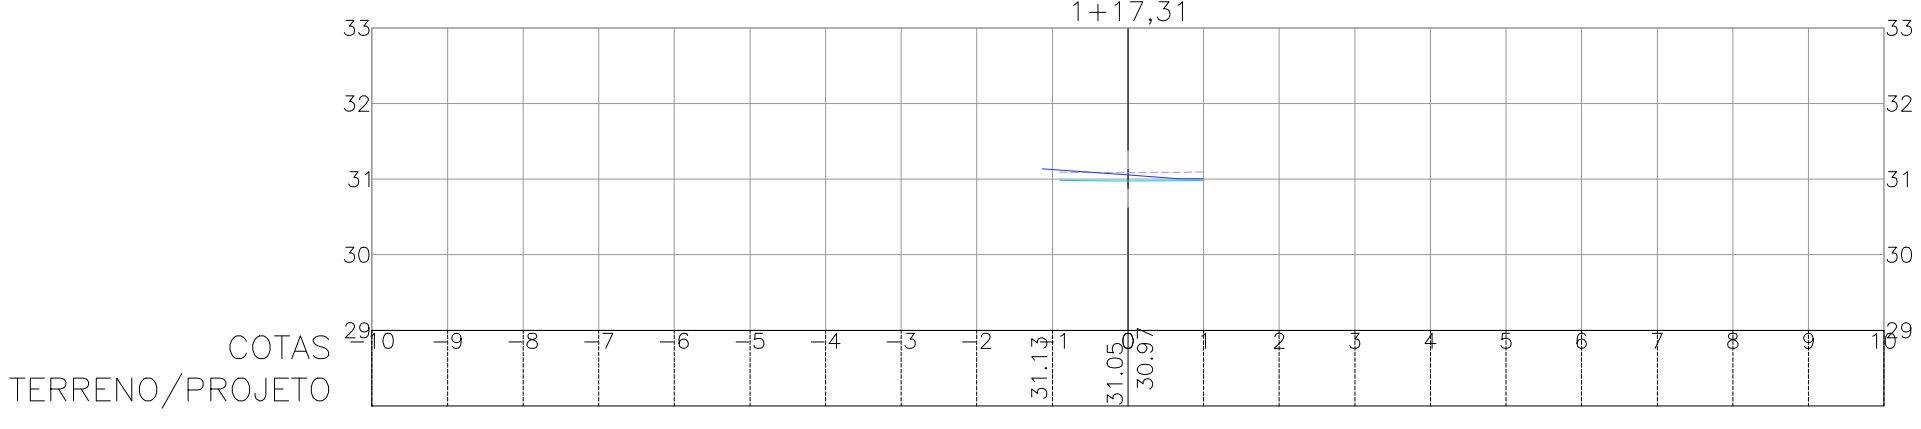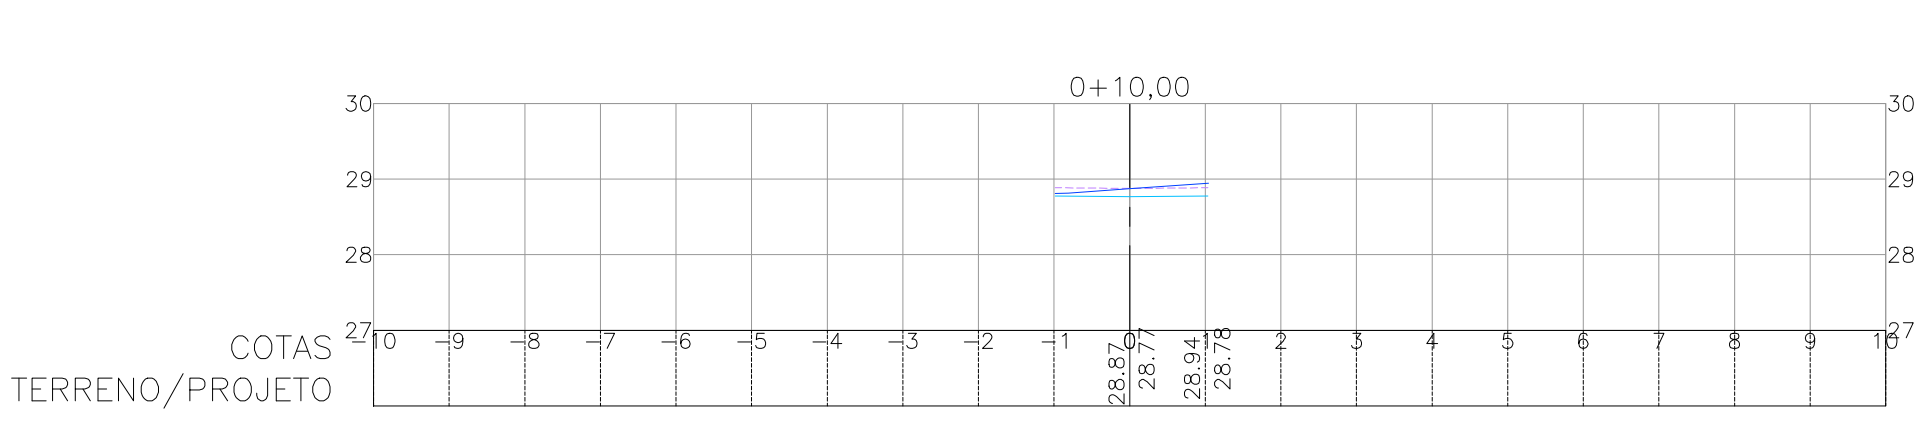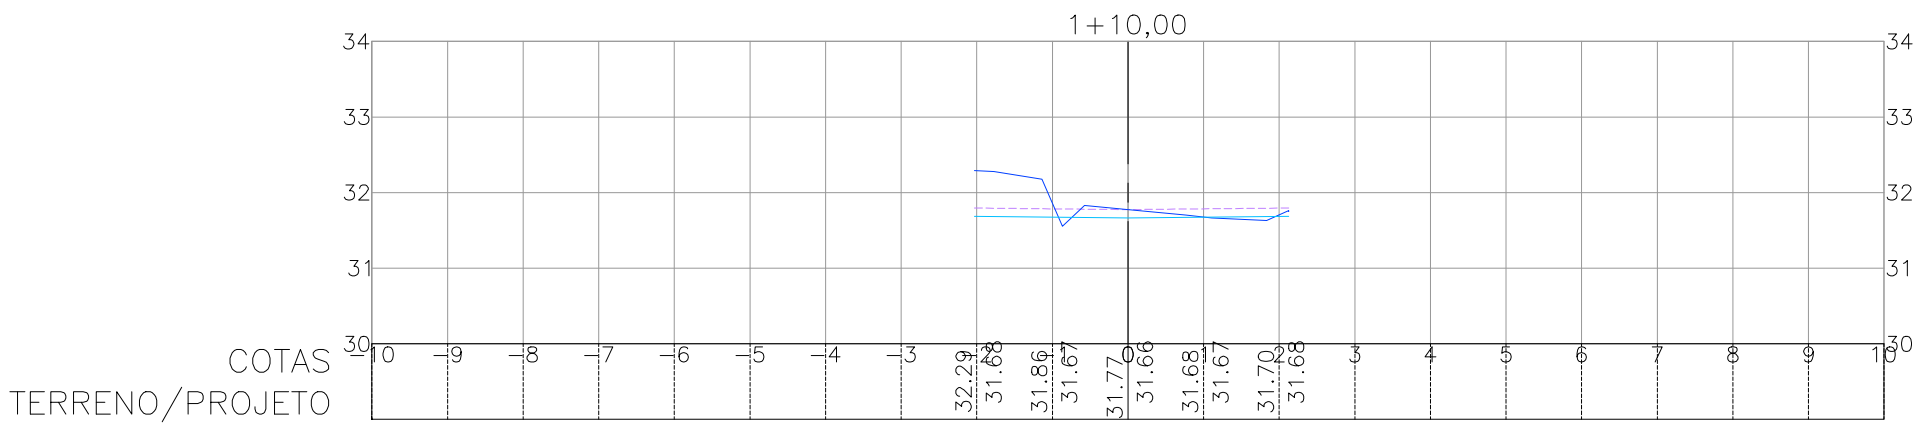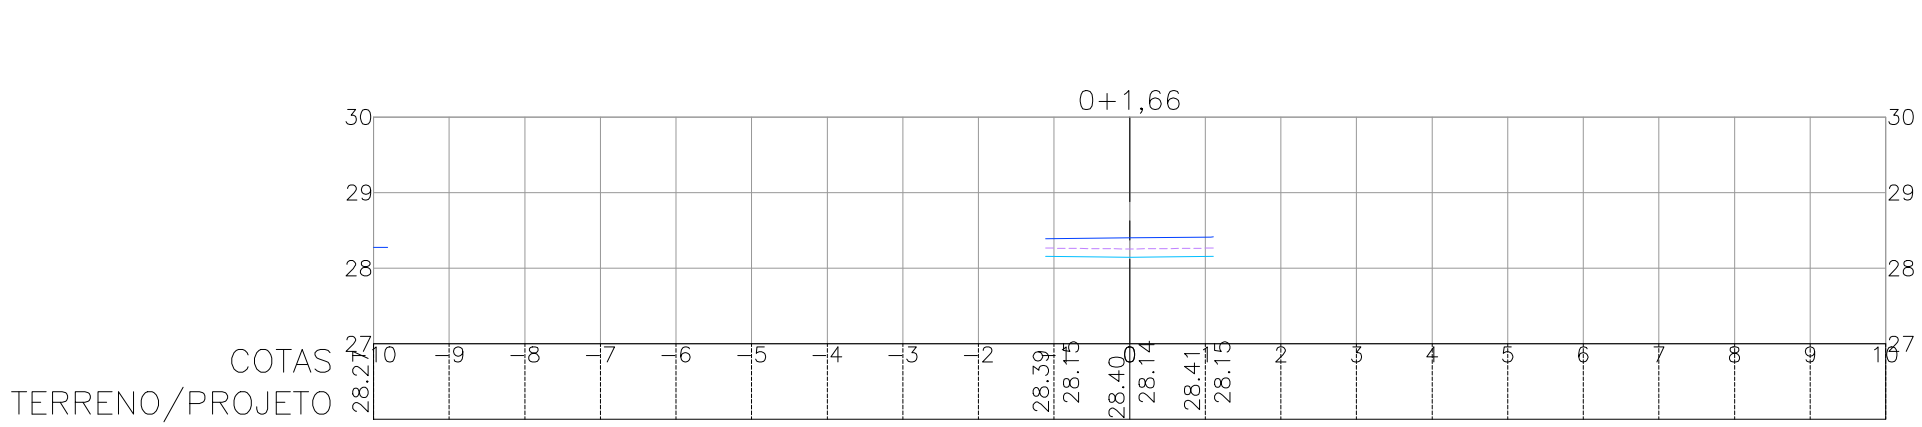

CONVENÇÕES	
	TERRENO NATURAL
	SUPERFÍCIE DE TERRENO DO TERRAPLENADO
	SUPERFÍCIE DE PROJETO

BECO 02

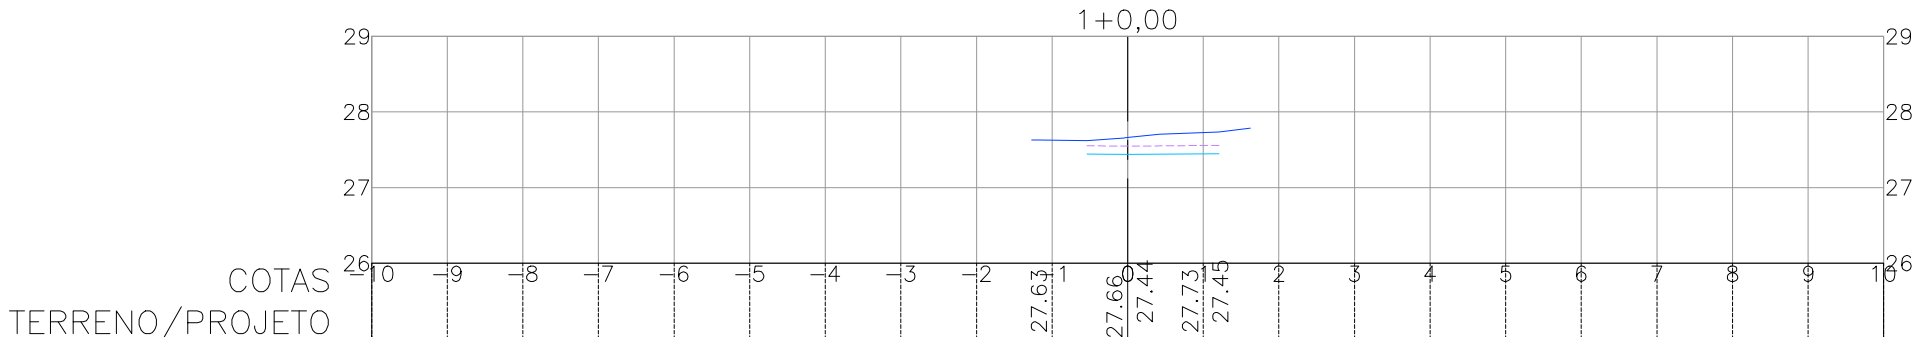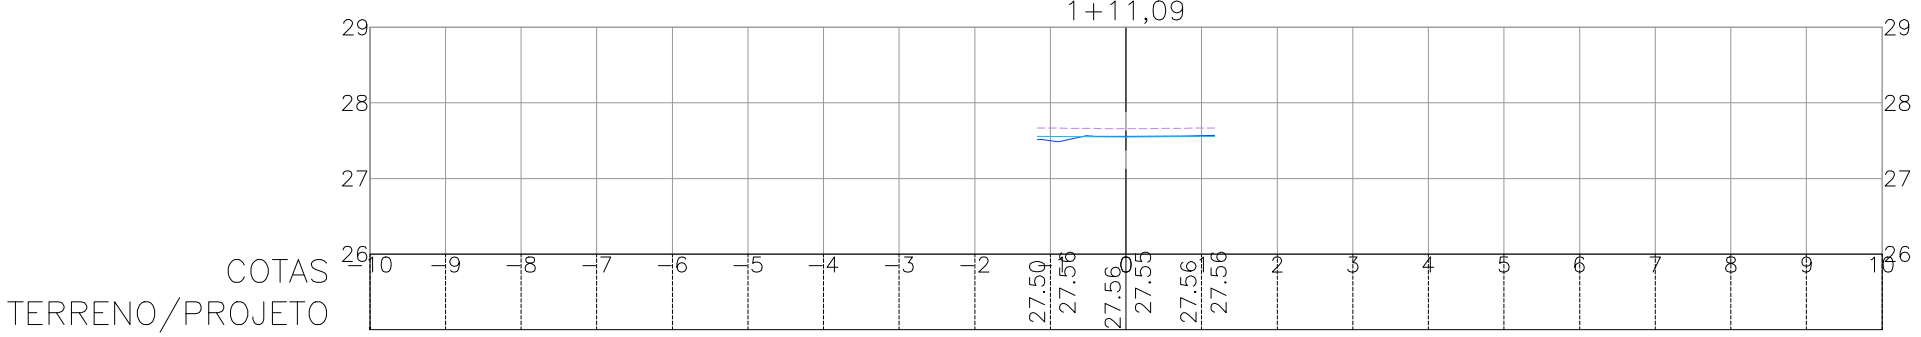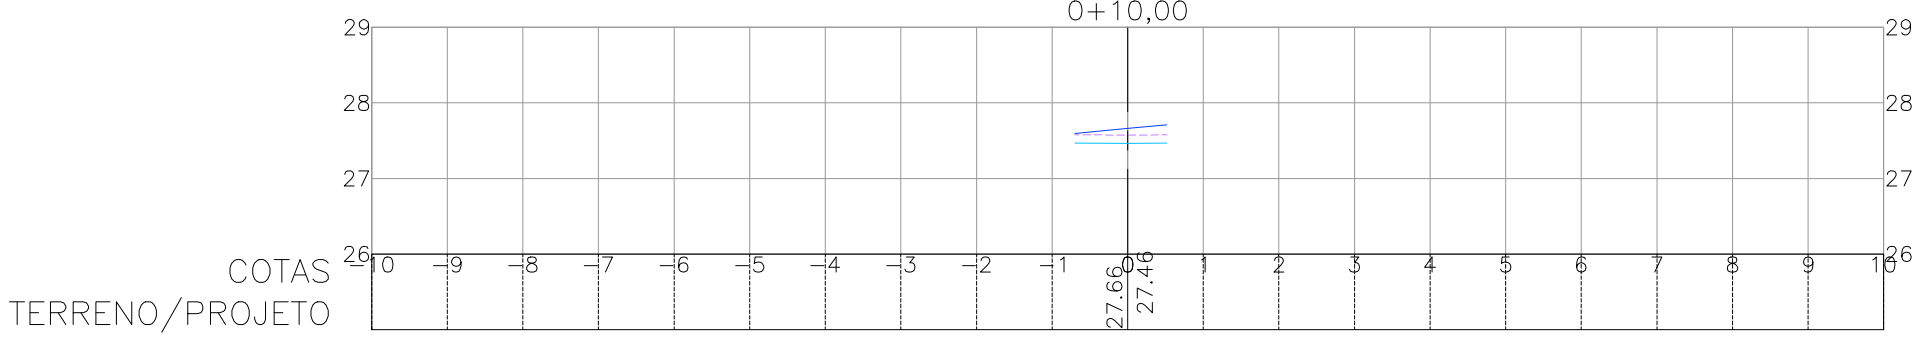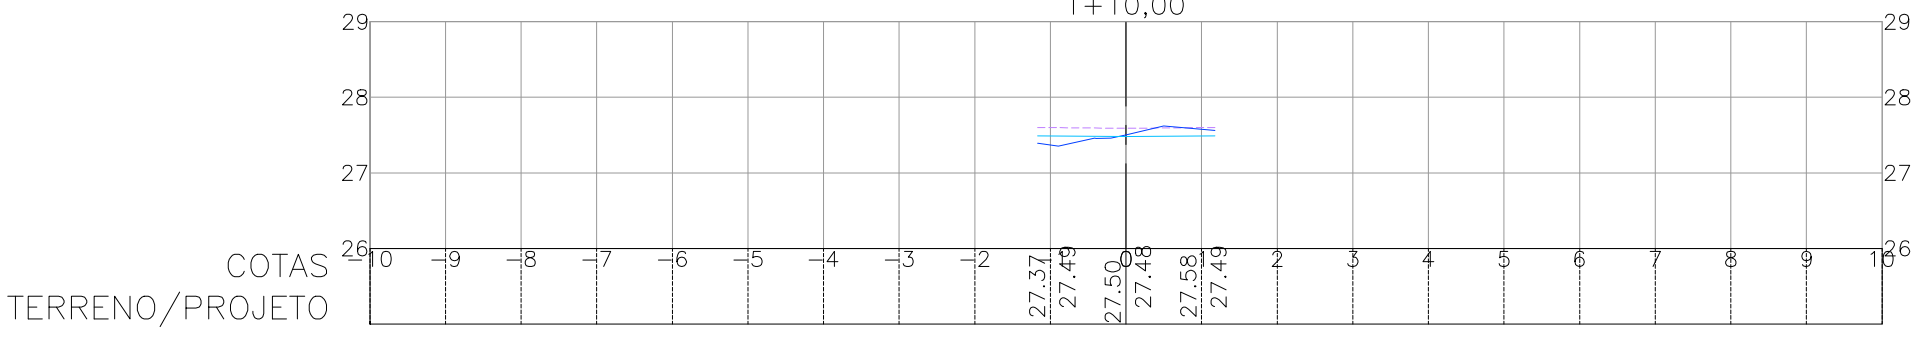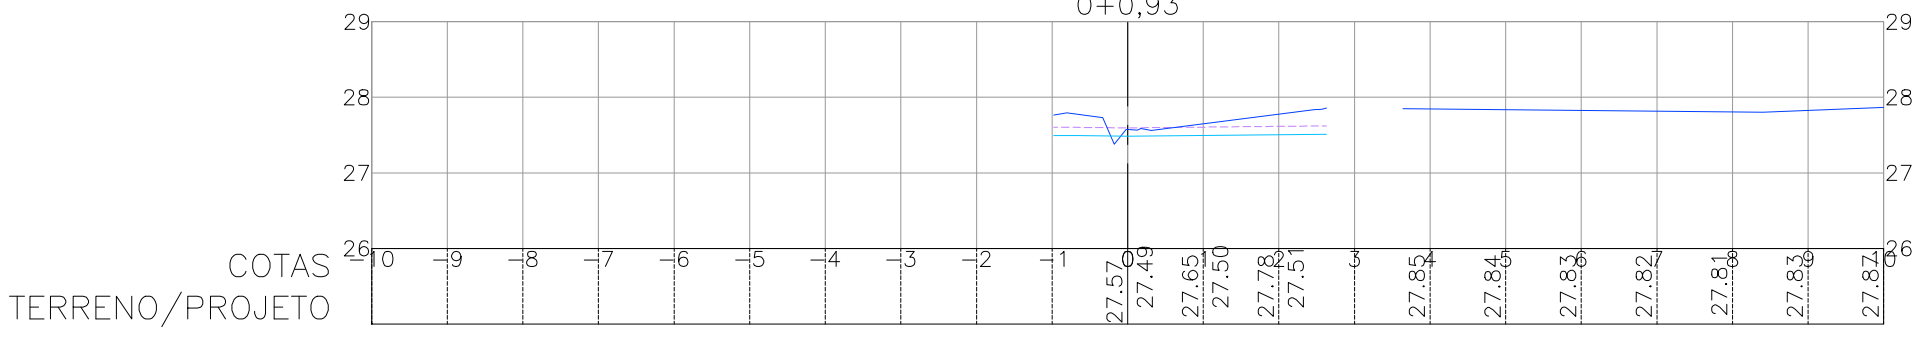

GABRIEL PORTO DE OLIVEIRA
CUNHA:03640910290

QUADRO DE MODIFICAÇÕES			
REV.	DATA	DESCRIÇÃO	RESP.
R00	10/02/2026	Emissão Inicial	Inaldo S.S. Junior
R01	10/04/2026	Substituição Logo da Prefeitura	Inaldo S.S. Junior

OBSERVAÇÕES TÉCNICAS

- O projeto Arquitetônico deve ser a base dos projetos complementares;
- Este documento é propriedade intelectual do autor e só poderá ser alterado, copiado ou divulgado com prévia autorização;
- Toda dúvida, sugestão ou observação deverá ser submetida ao autor do projeto, antes da execução da obra. Alterações serão aprovadas apenas mediante autorização escrita do mesmo;
- Todas as medidas e níveis (horizontais e verticais) deverão ser conferidos in loco antes da execução da obra.

Proprietário:
Prefeitura Municipal de Olinda
CNPJ:10.404.184/0001-09

Autor do projeto:
Inaldo S.S. Junior
CREA-PA 1519608276

Responsável técnico:
Gabriel Porto de Oliveira Cunha
CREA-PA 1520117647

Projeto: **ESTUDO DE BACIA HIDROGRÁFICA (BLOCO 01)**
End.: UE3 (SAPUCAIA) E UE4 (AGUAZINHA) - OLINDA/PE

Conteúdo: **Seções Transversais de Terraplanagem**

Assunto: Projeto Executivo de Terraplanagem, Pavimentação, Drenagem, Esgoto e Sinalização de Sapucaia (UE03) e AguaZinha (UE04)

Arquivo: PMO_BLOCO01_INF_TER_015_PE_R01

Data: 10/04/2026 Revisão: R01 Desenvolvimento: Inaldo S.S. Junior









Área: Prancha: **015**
015/ 022

Etapa do projeto: Local: **Olinda-PE**
Projeto Executivo Escala: 1:100 E
VER: 1/106

TERRAPLANAGEM

INE

RUA PEDESTRE 01

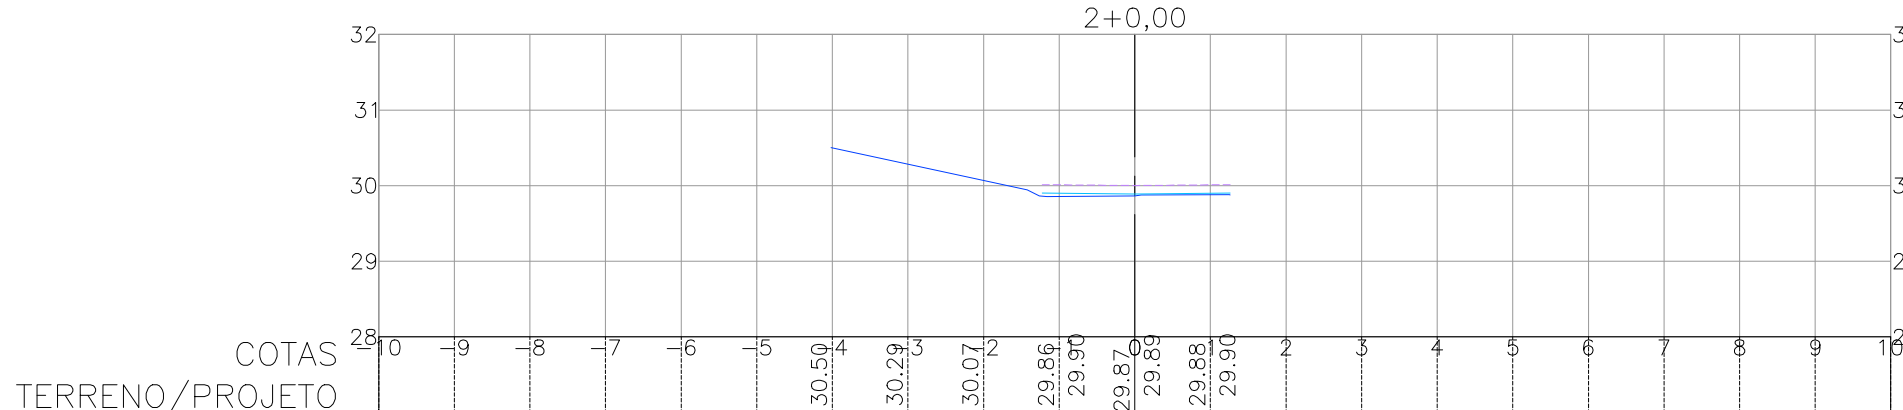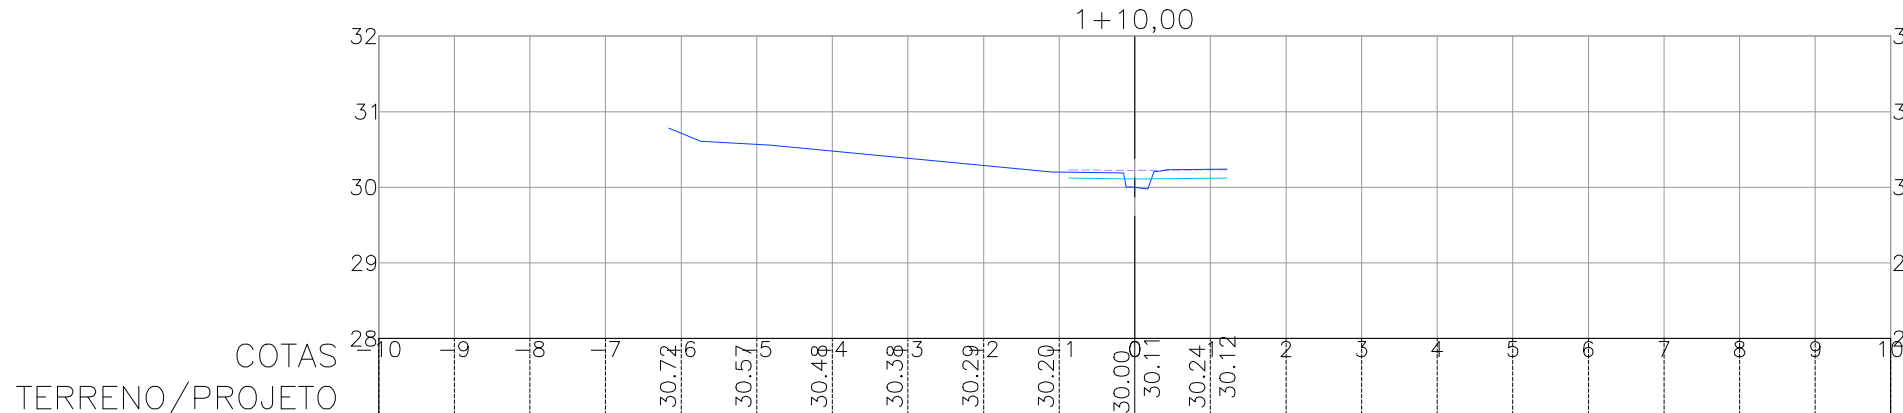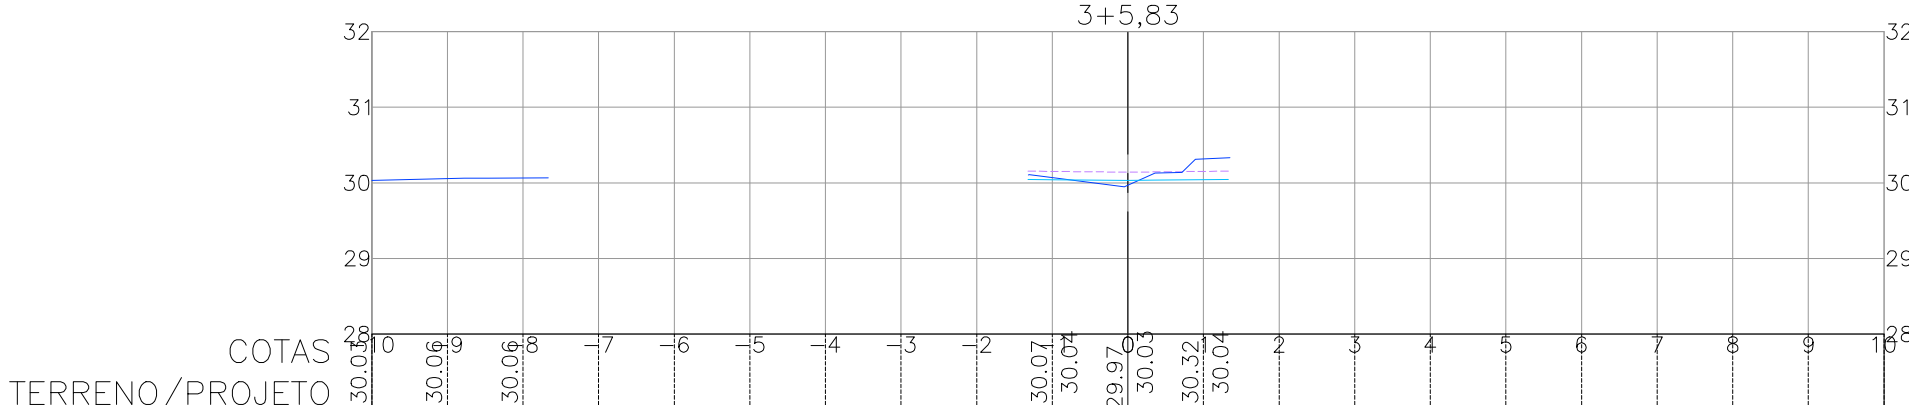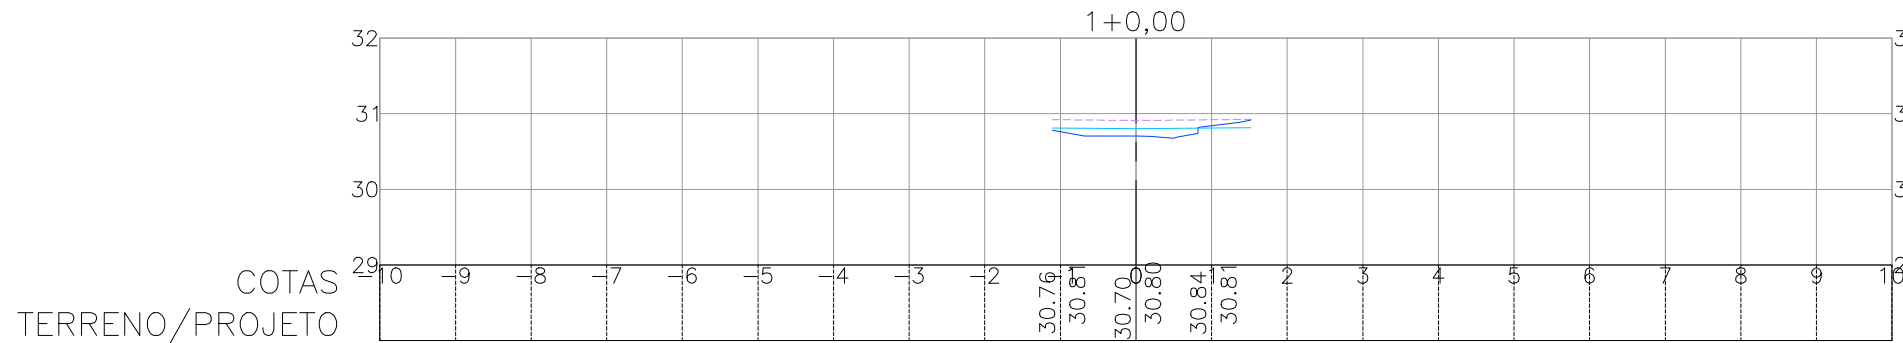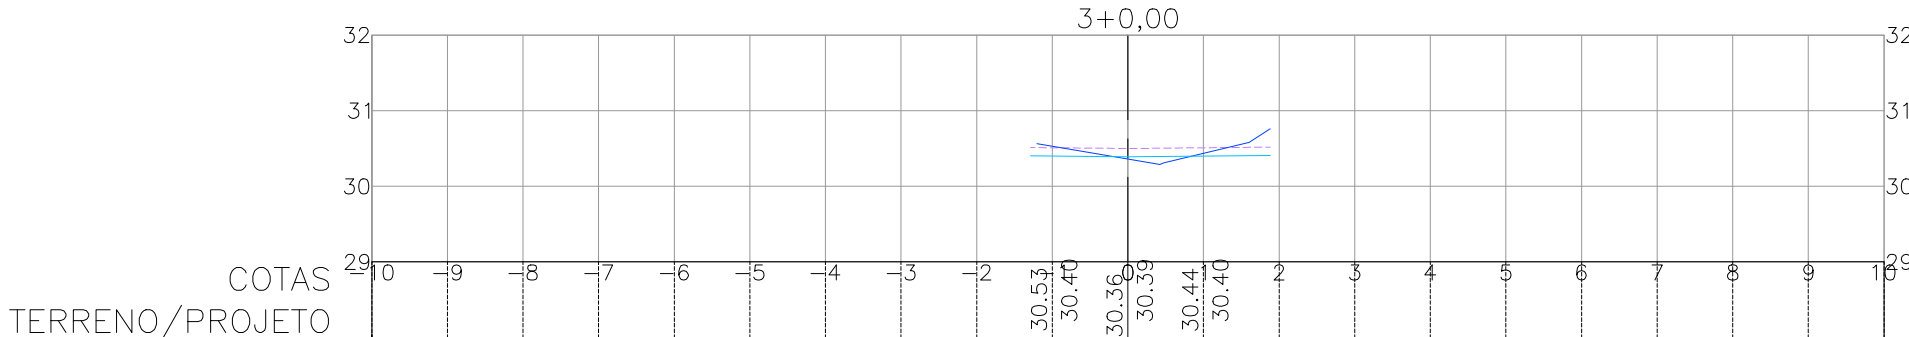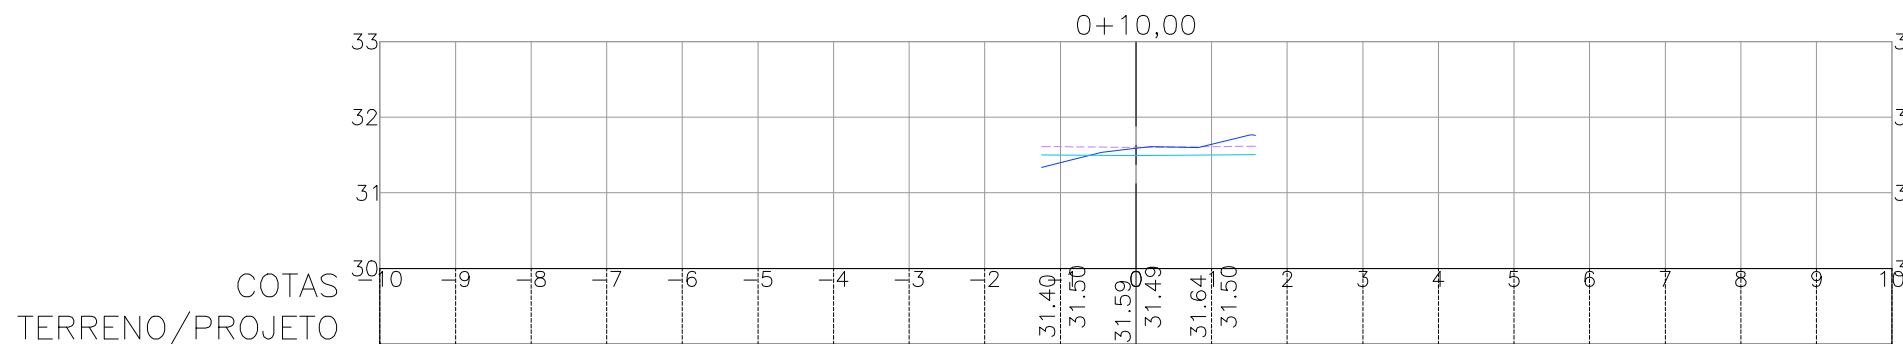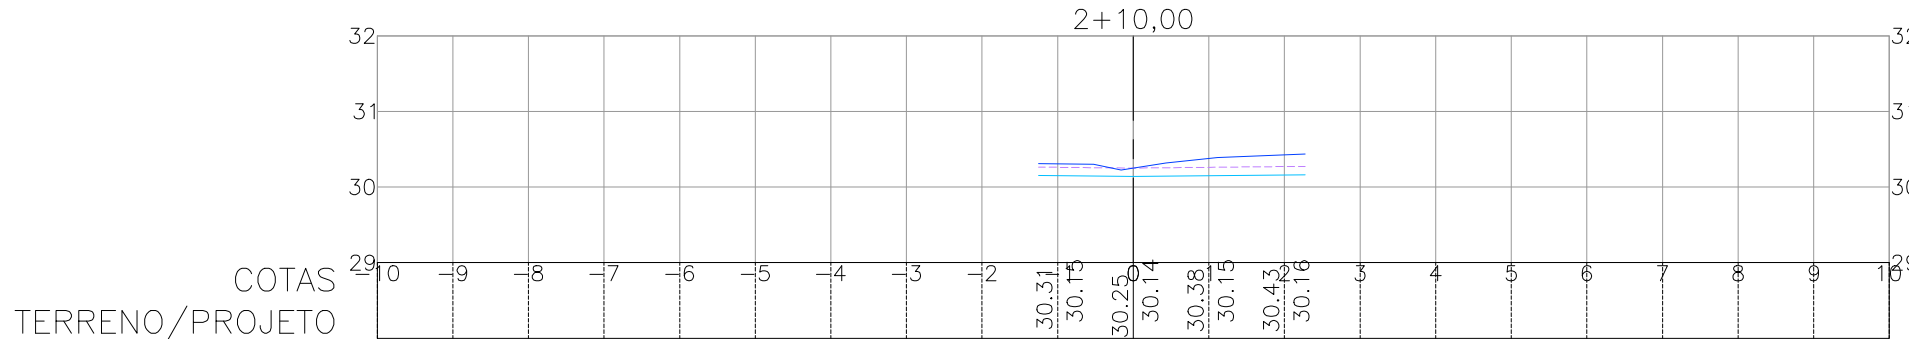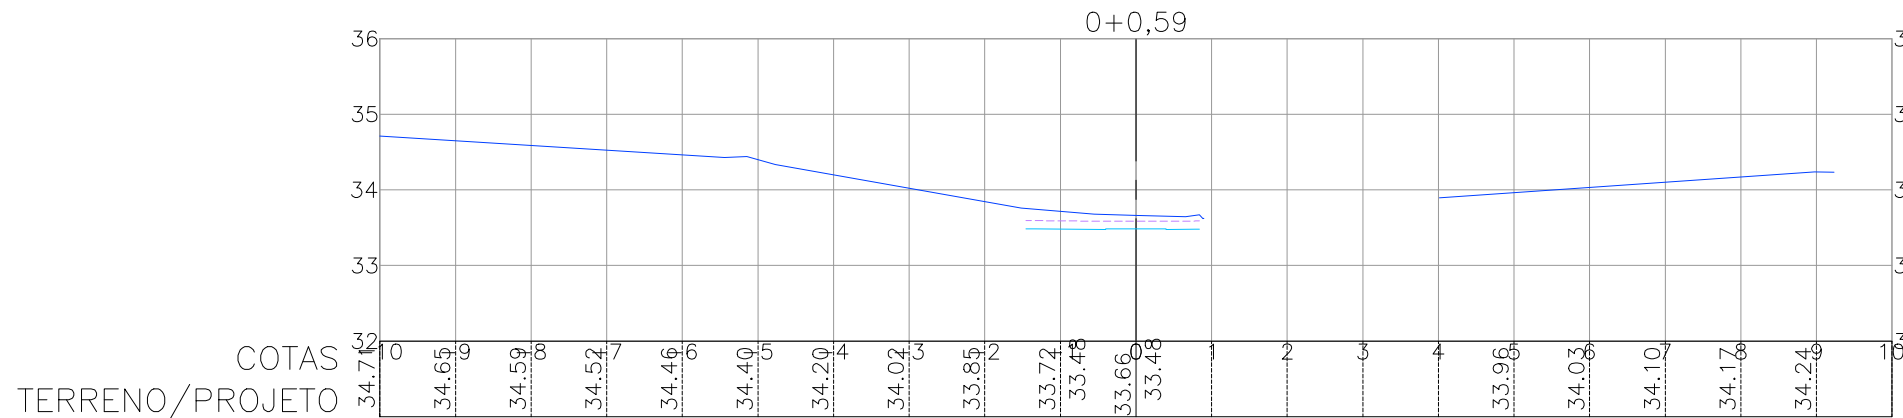

CONVENÇÃO:

TERRENO NATURAL

SUPERFÍCIE DE TERRENO DO TERRAPLENA

SUPERFÍCIE DE PROJETO

QUADRO DE MODIFICAÇÕES			
REV.	DATA	DESCRIÇÃO	RESP
R00	10/02/2026	Emissão Inicial	Inaldo S.S. Junior
R01	10/04/2026	Substituição Logo da Prefeitura	Inaldo S.S. Junior

OBSERVAÇÕES TÉCNICAS

- O projeto Arquitetônico deve se a base dos projetos complementares;
- Este documento é propriedade intelectual do autor e só poderá ser alterado, copiado ou divulgado com prévia autorização;
- Toda dúvida, sugestão ou observação deverá ser submetida ao autor do projeto, antes da execução da obra. Alterações serão aprovadas apenas mediante autorização escrita do mesmo;
- Todas as medidas e níveis (horizontais e verticais) deverão ser conferidos in loco antes da execução da obra.

Proprietário:
Prefeitura Municipal de Olinda
CNPJ:10.404.184/0001-09

Autor do projeto:
Inaldo S.S. Junior
CREA-PA 1519608276

Responsável técnico:
Gabriel Porto de Oliveira Cunha
CREA-PA 1520117647



Projeto: ESTUDO DE BACIA HIDROGRÁFICA (BLOCO 01)
End.: UE3 (SAPUCAIA) E UE4 (AGUAZINHA) - OLINDA/PE

Seções Transversais de Terraplanagem

Assunto: Projeto Executivo de Terraplanagem, Pavimentação, Drenagem.

Arquiteto:

PMO_BLOCO1_INF_TER_016_PE_R01

Data:	Revised:	Descriptive:
10/04/2026	R01	Inaldo










Area:

--	--

Projeto Executivo Olinda-PE







TERRAPLANAGEM

RUA B

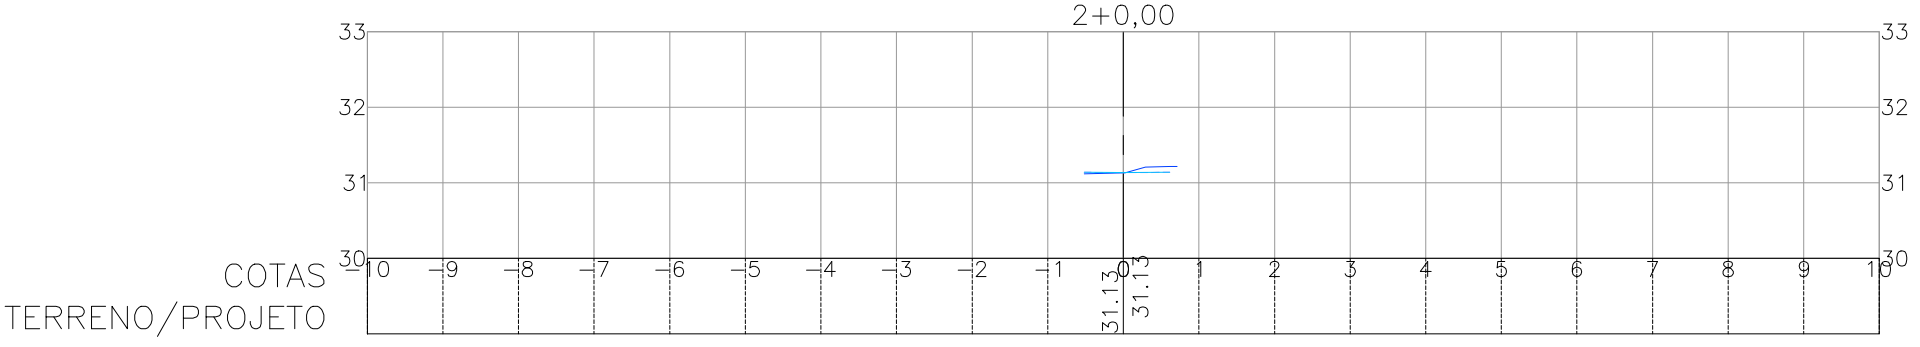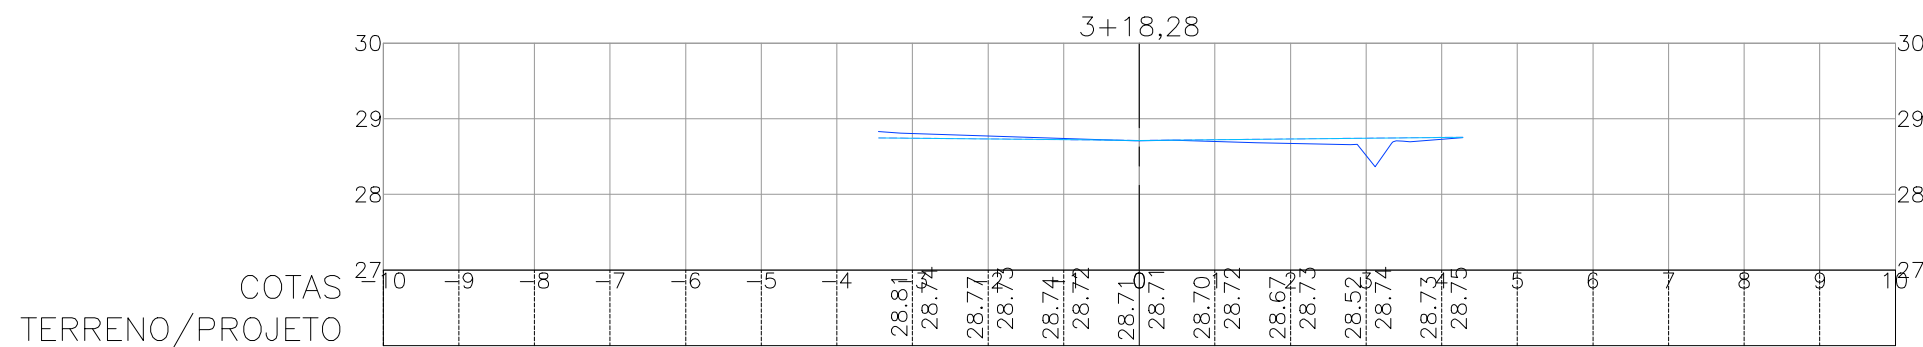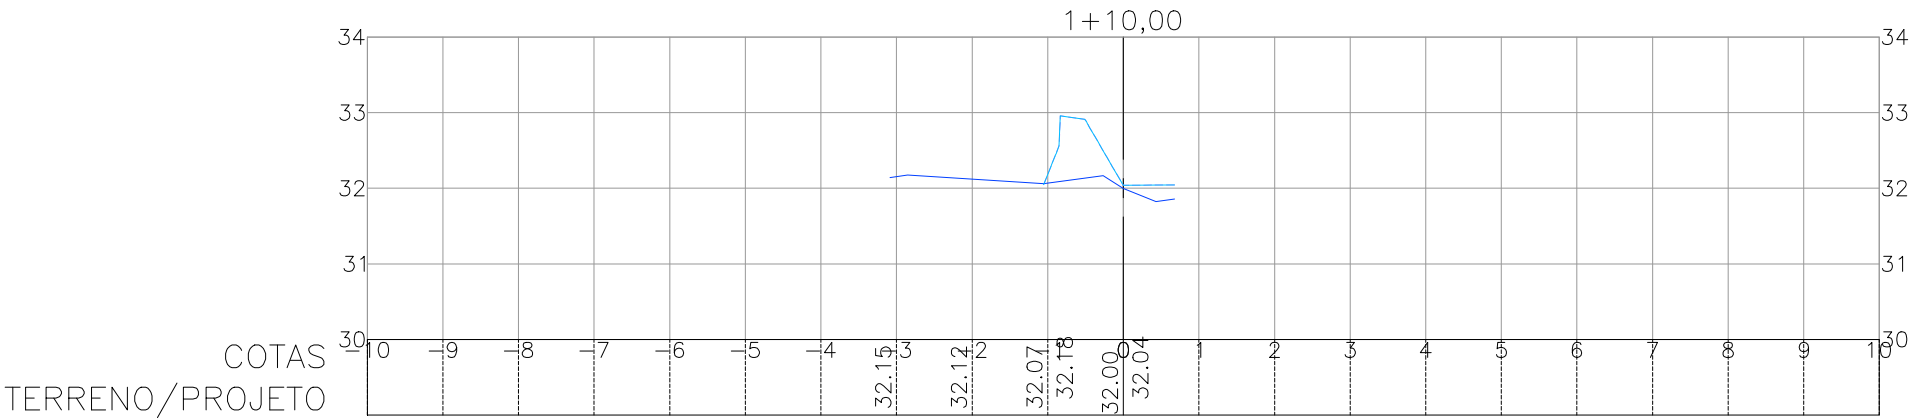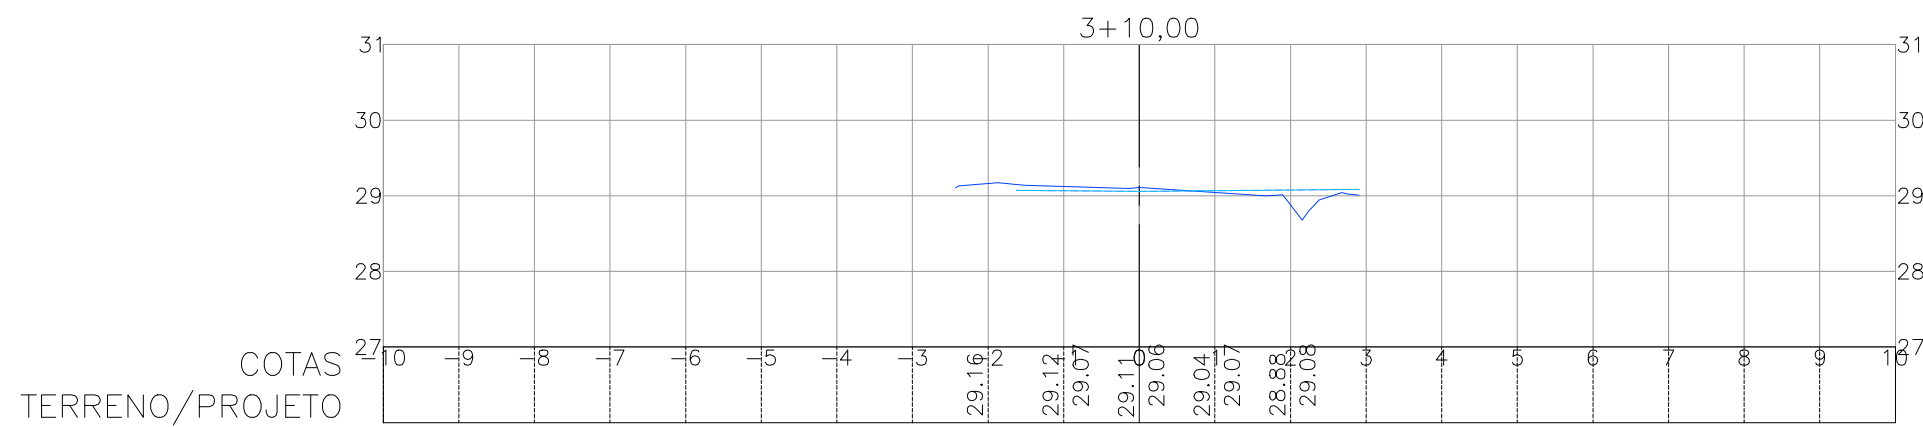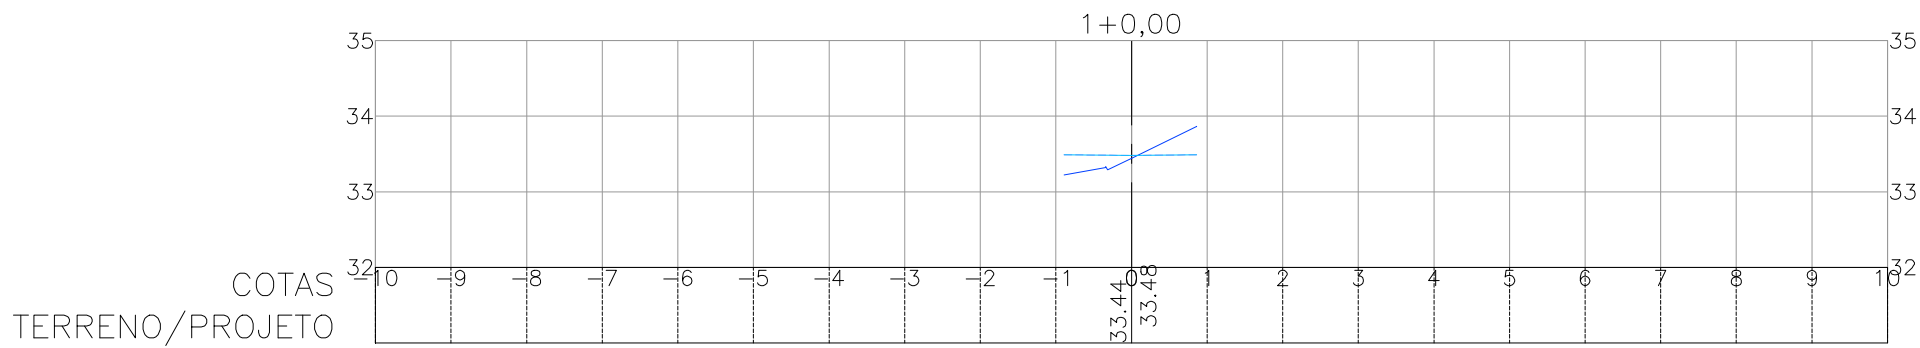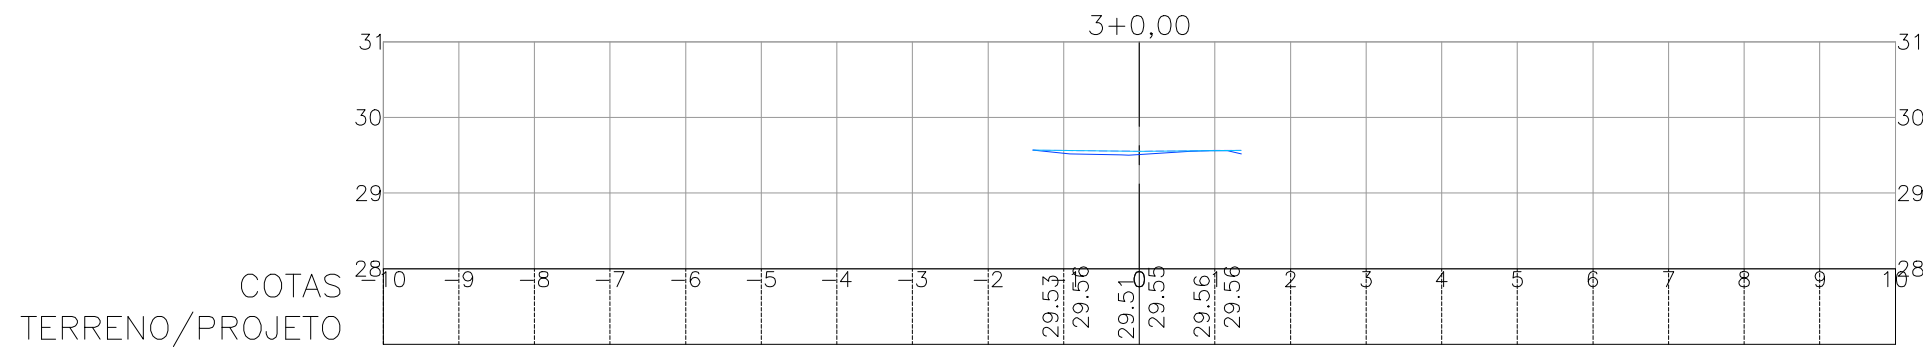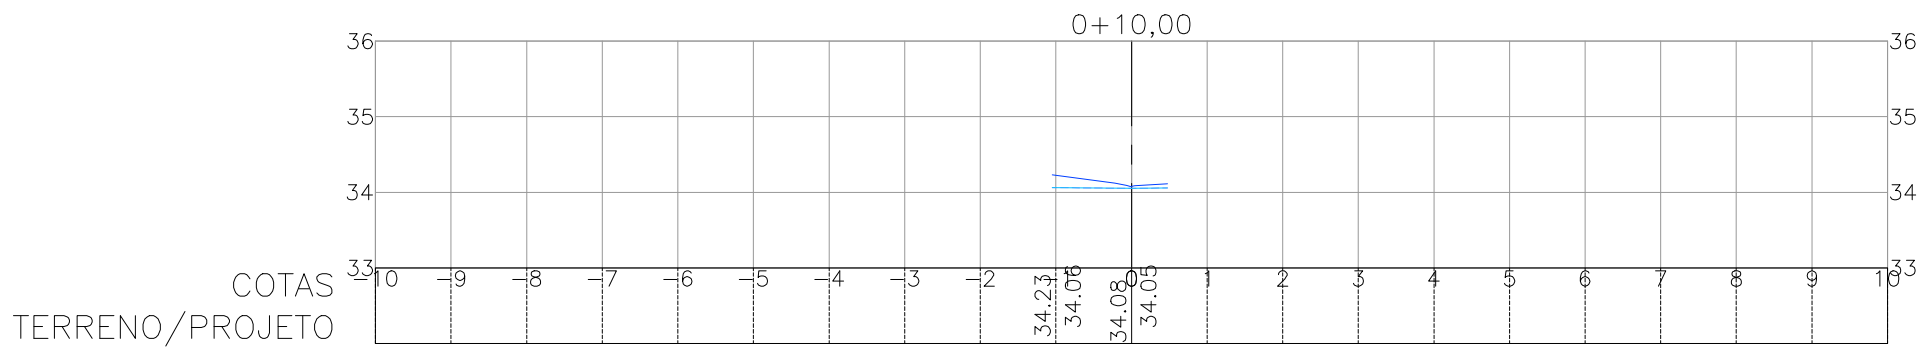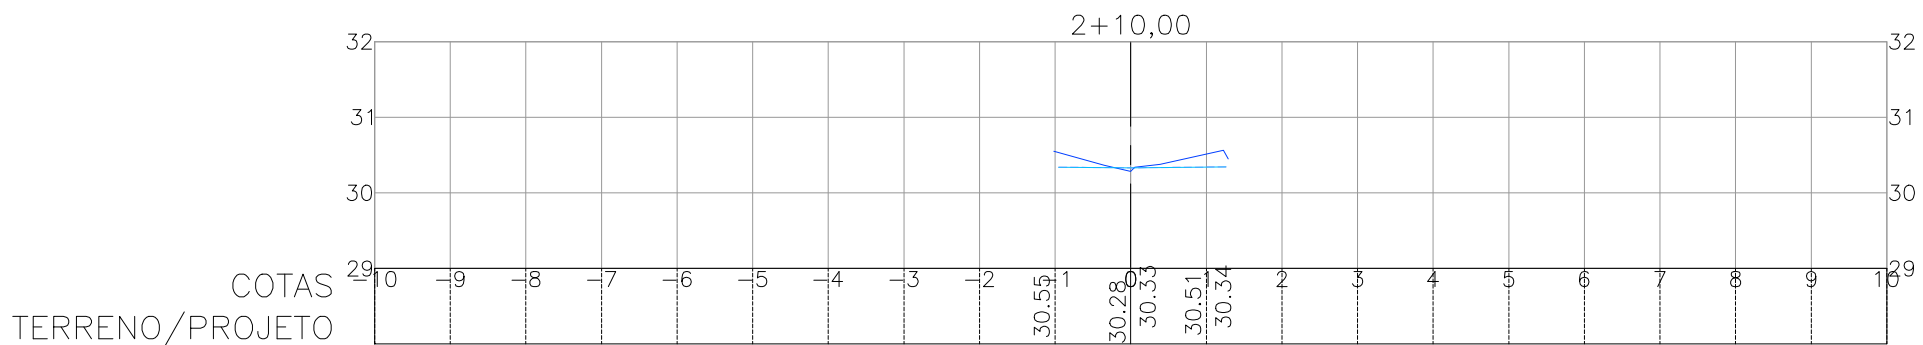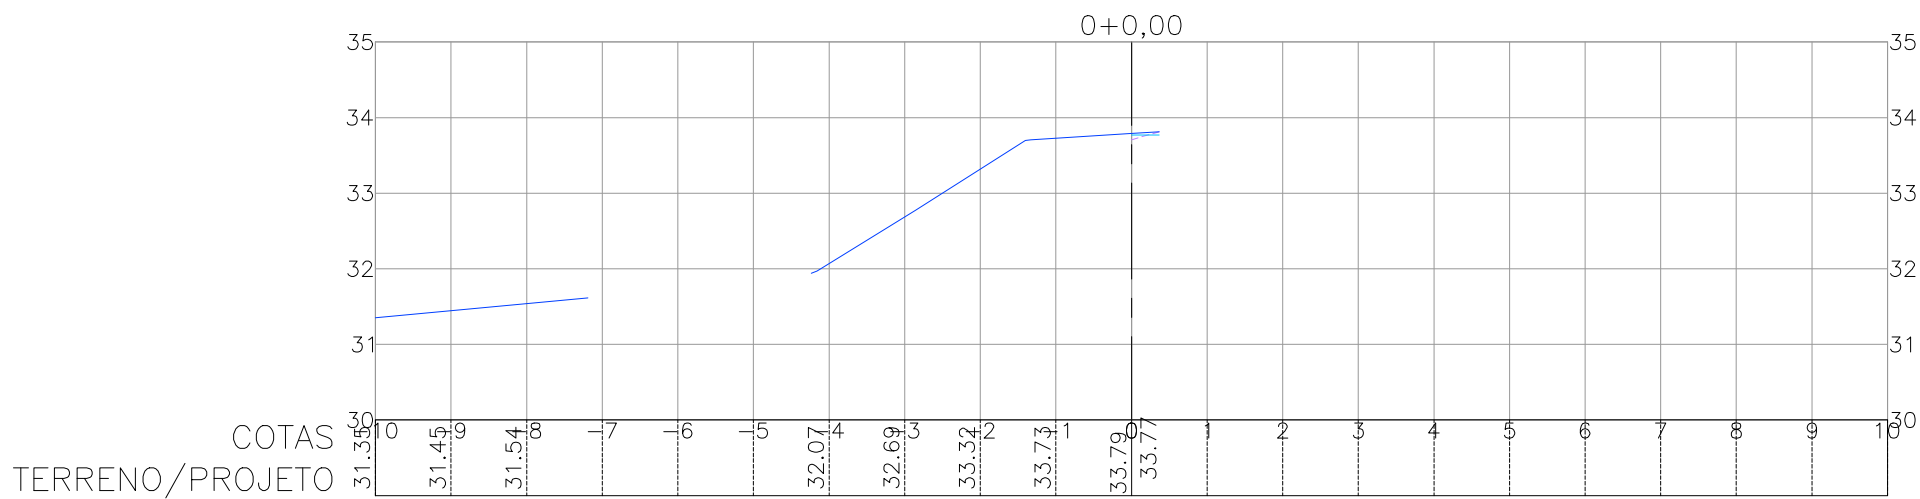

- CONVENÇÕES
- TERRENO NATURAL
 - SUPERFÍCIE DE TERRENO DO TERRAPLENADO
 - SUPERFÍCIE DE PROJETO

RUA D

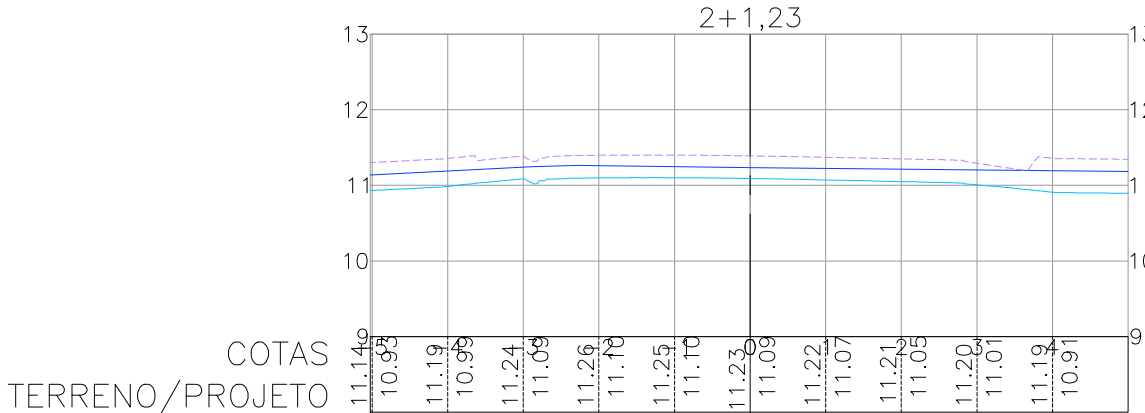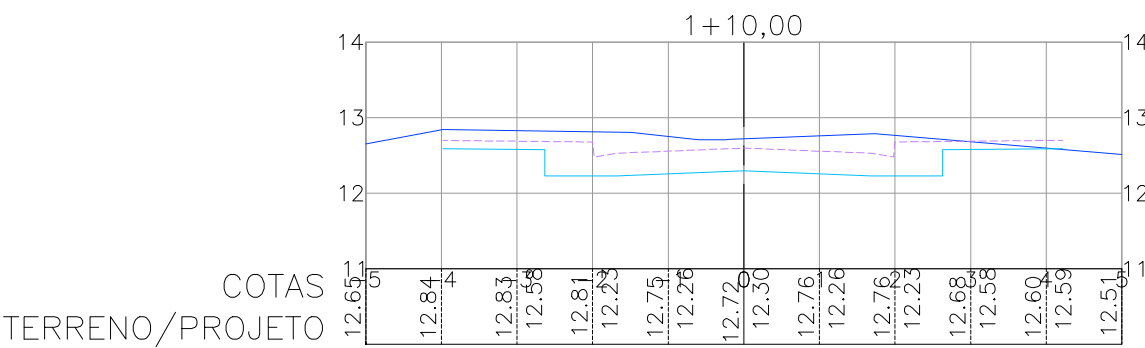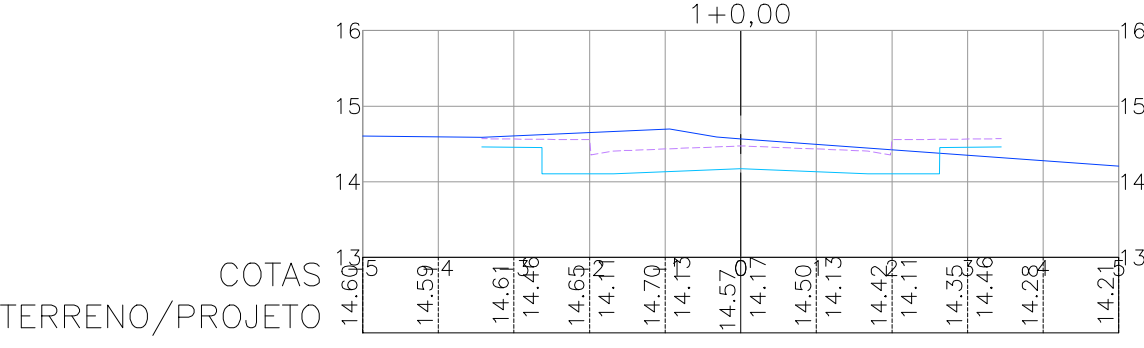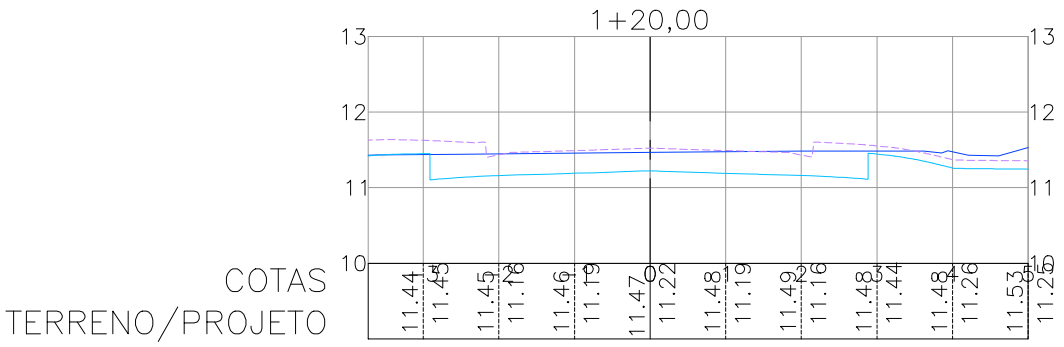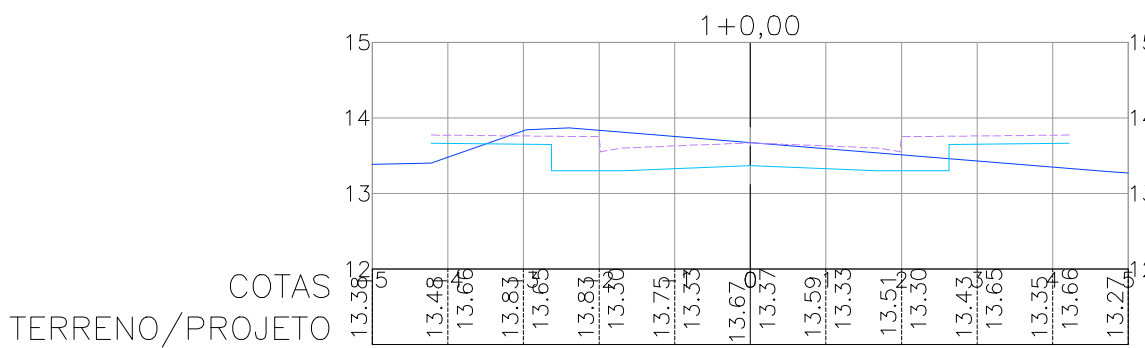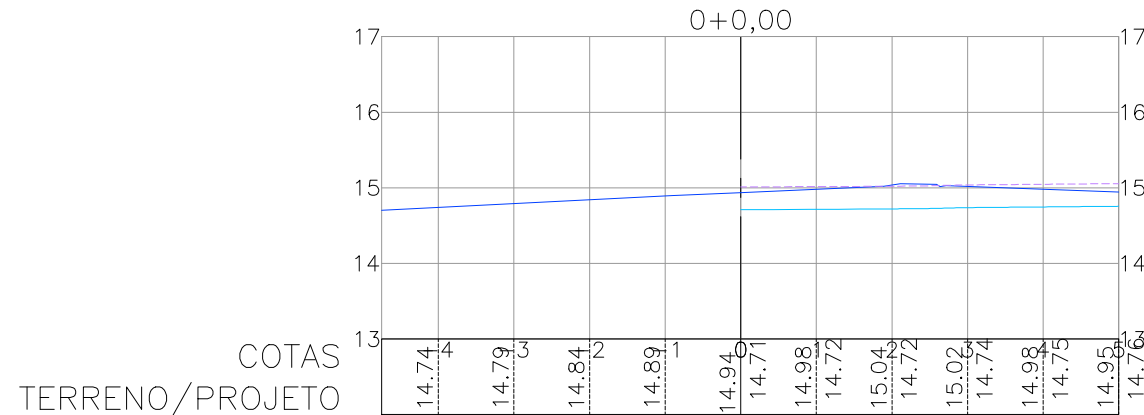

GABRIEL PORTO DE OLIVEIRA
CUNHA:03640910290

QUADRO DE MODIFICAÇÕES				
REV.	DATA	DESCRIÇÃO	RESP.	
R00	10/02/2026	Emissão Inicial	Inaldo S.S. Junior	
R01	10/04/2026	Substituição Logo da Prefeitura	Inaldo S.S. Junior	

- OBSERVAÇÕES TÉCNICAS
- O projeto Arquitetônico deve ser a base dos projetos complementares;
 - Este documento é propriedade intelectual do autor e só poderá ser alterado, copiado ou divulgado com prévia autorização;
 - Toda dúvida, sugestão ou observação deverá ser submetida ao autor do projeto, antes da execução da obra. Alterações serão aprovadas apenas mediante autorização escrita do mesmo;
 - Todas as medidas e níveis (horizontais e verticais) deverão ser conferidos in loco antes da execução da obra.

Proprietário: Prefeitura Municipal de Olinda CNPJ:10.404.184/0001-09
Autor do projeto: Inaldo S.S. Junior CREA-PA 1519608276
Responsável técnico: Gabriel Porto de Oliveira Cunha CREA-PA 1520117647










Projeto: ESTUDO DE BACIA HIDROGRÁFICA (BLOCO 01)
End.: UE3 (SAPUCAIA) E UE4 (AGUAZINHA) - OLINDA/PE

Seções Transversais de Terraplanagem

Assunto: Projeto Executivo de Terraplanagem, Pavimentação, Drenagem, Esgoto e Sinalização de Sapucaia (UE03) e AguaZinha (UE04)			
Arquivo: PMO_BLOCO1_INF_TER_017_PE_R01	Revisão: R01	Desenvolvimento: Inaldo S.S. Junior	Prancha: 017/022
Data: 10/04/2026	Local: Olinda-PE	Escala: 1:100 E	VER: 1/100
Etapa do projeto: Projeto Executivo		Folha: 1	

RUA PAQUETÁ

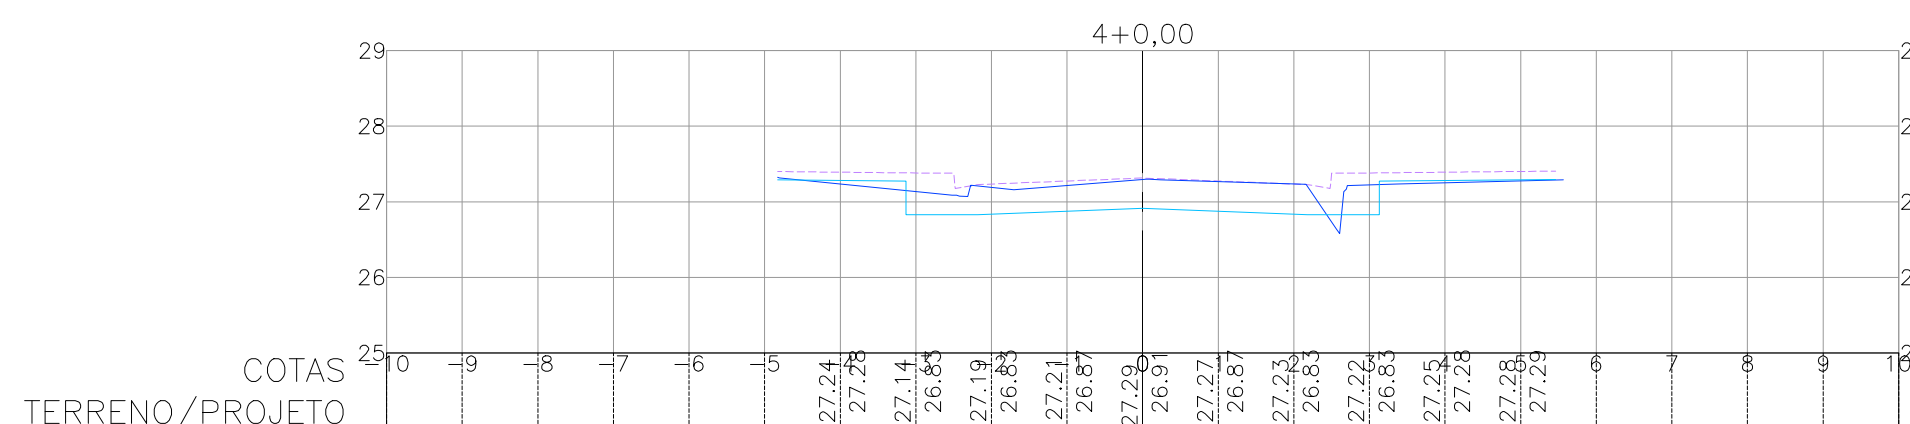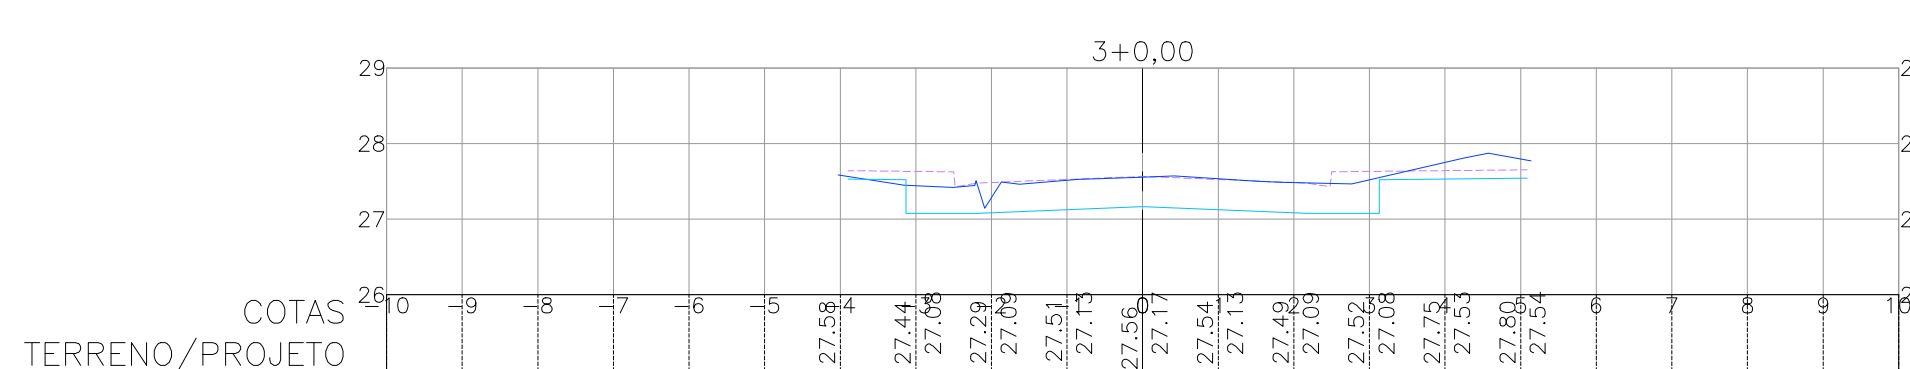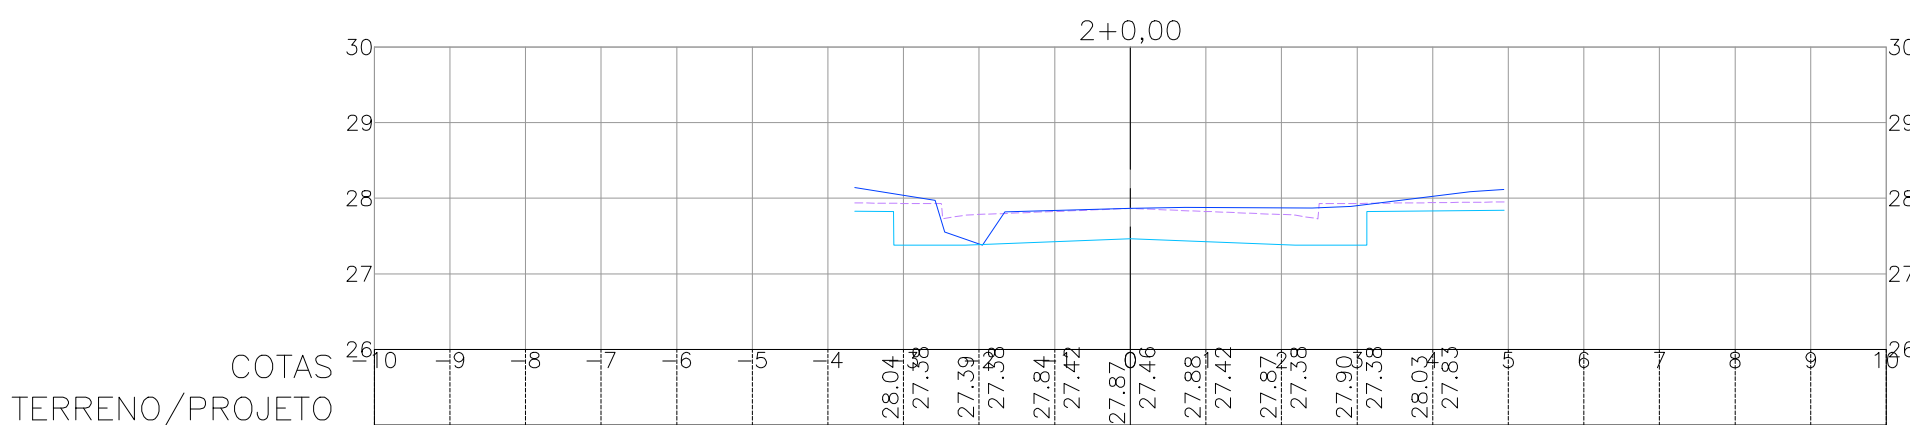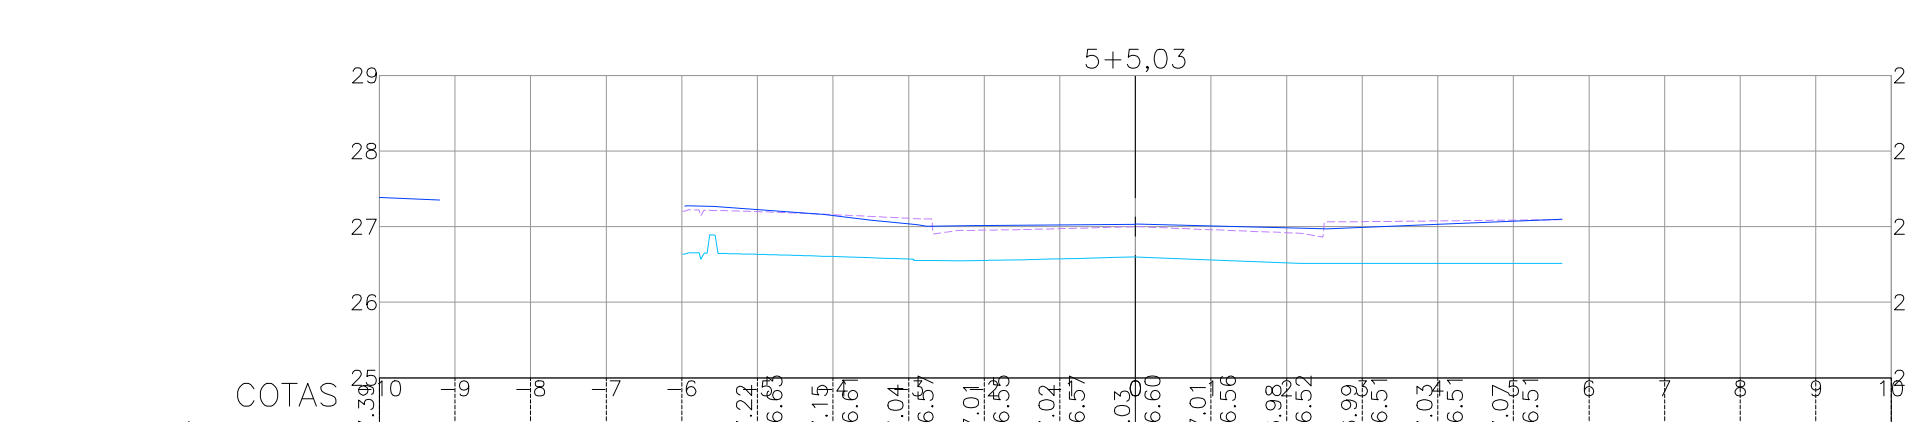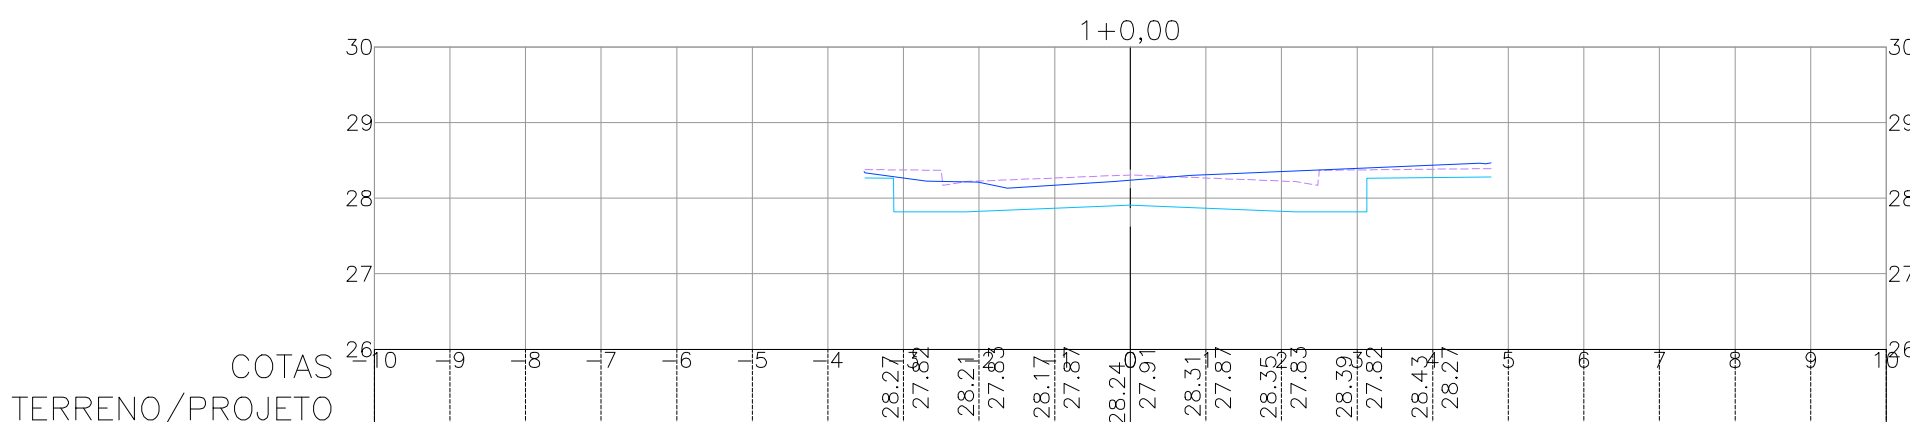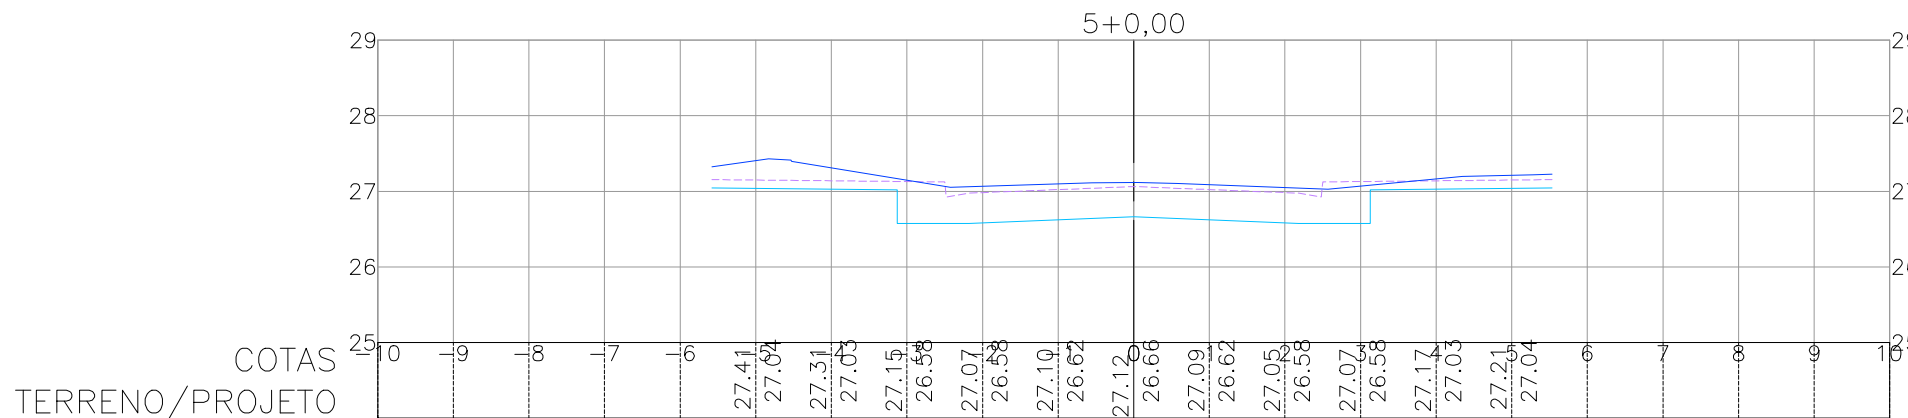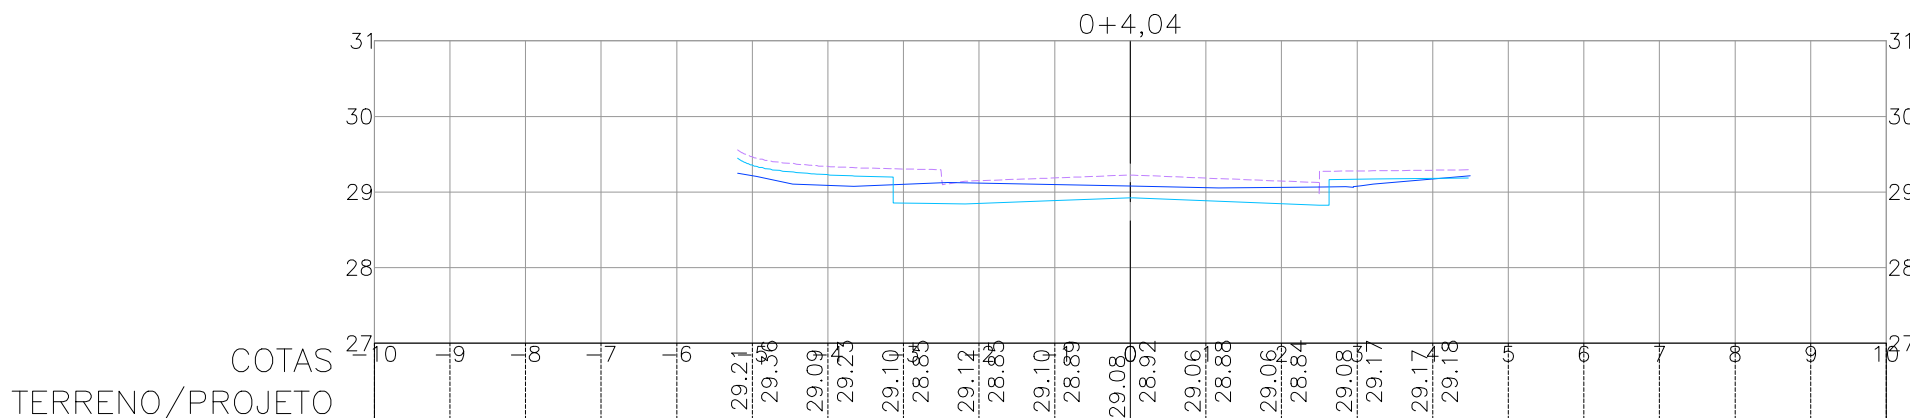

- CONVENÇÕES
- TERRENO NATURAL
 - SUPERFÍCIE DE TERRENO DO TERRAPLENADO
 - SUPERFÍCIE DE PROJETO

GABRIEL PORTO DE OLIVEIRA
CUNHA:03640910290









Assinado digitalmente por GABRIEL PORTO DE OLIVEIRA CUNHA:03640910290
Data: 2024.04.10 15:59:12-03'00'
Fonte: PDF Reader Versão: 2026.1.0

QUADRO DE MODIFICAÇÕES			
REV.	DATA	DESCRIÇÃO	RESP.
R00	10/02/2026	Emissão Inicial	Inaldo S.S. Junior
R01	10/04/2026	Substituição Logo da Prefeitura	Inaldo S.S. Junior

OBSERVAÇÕES TÉCNICAS

- O projeto Arquitetônico deve ser a base dos projetos complementares;
- Este documento é propriedade intelectual do autor e só poderá ser alterado, copiado ou divulgado com prévia autorização;
-

RUA FRIBURGO

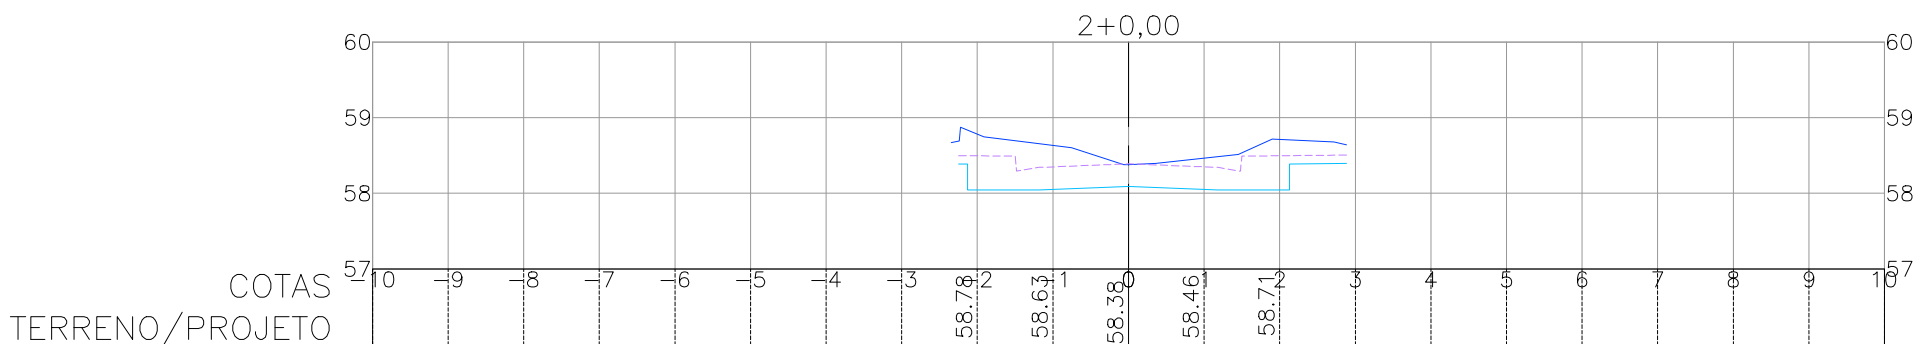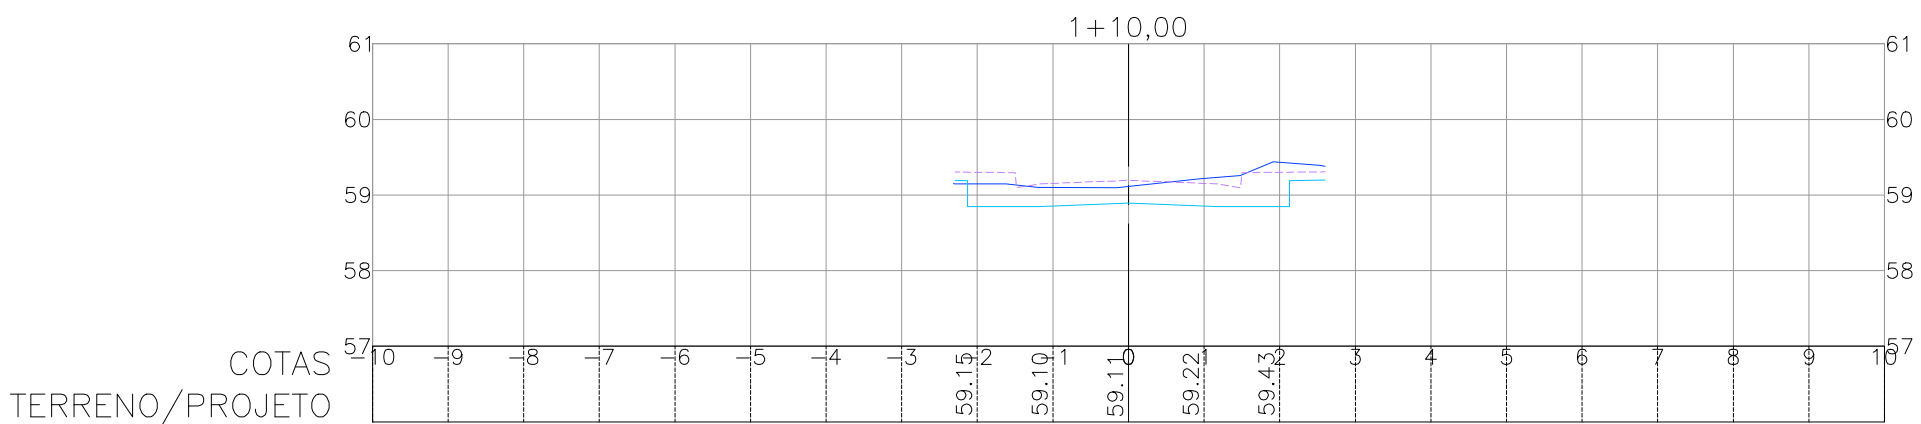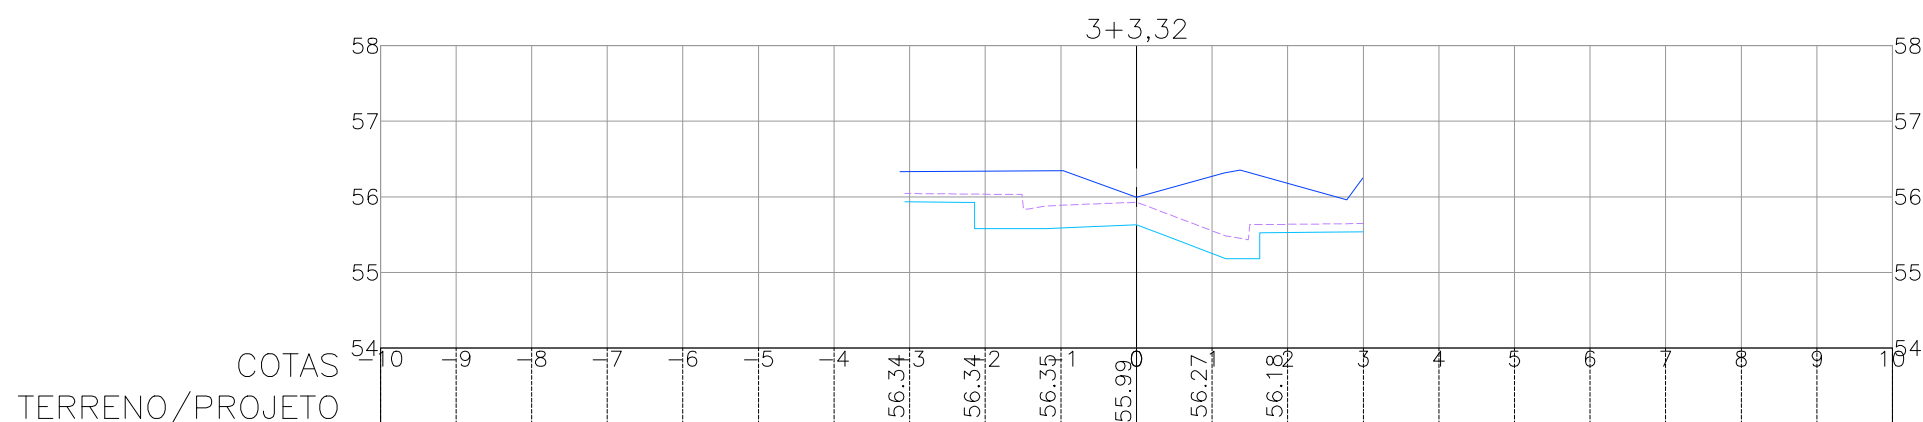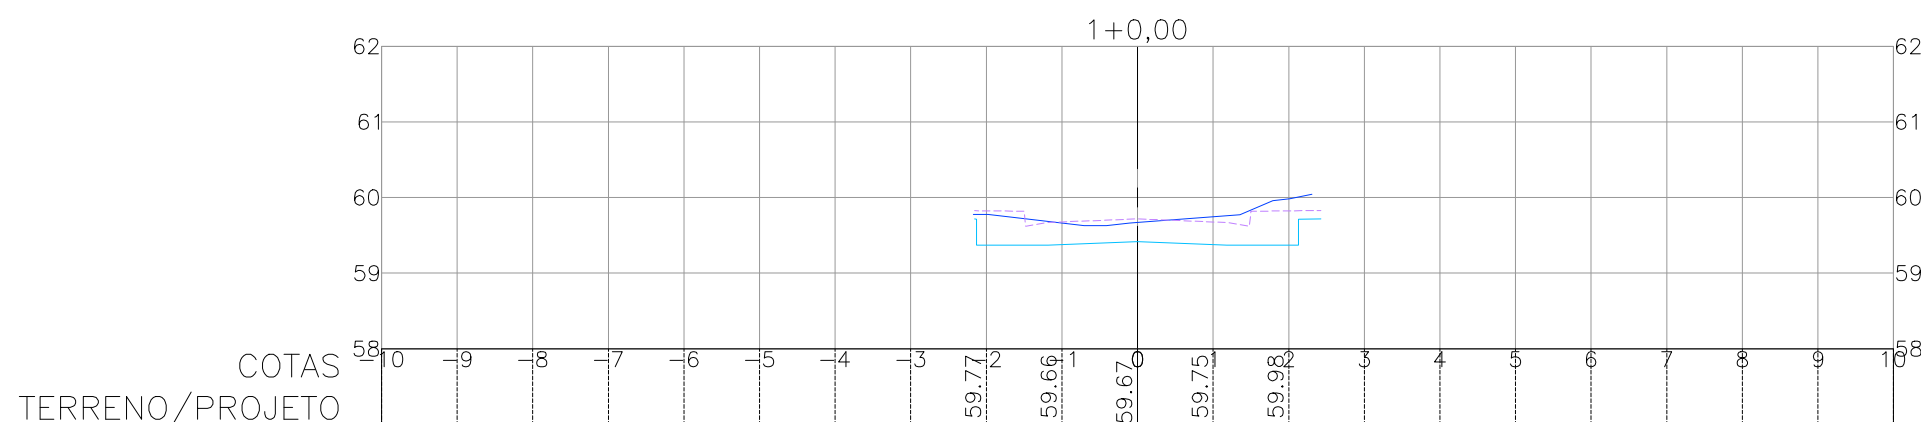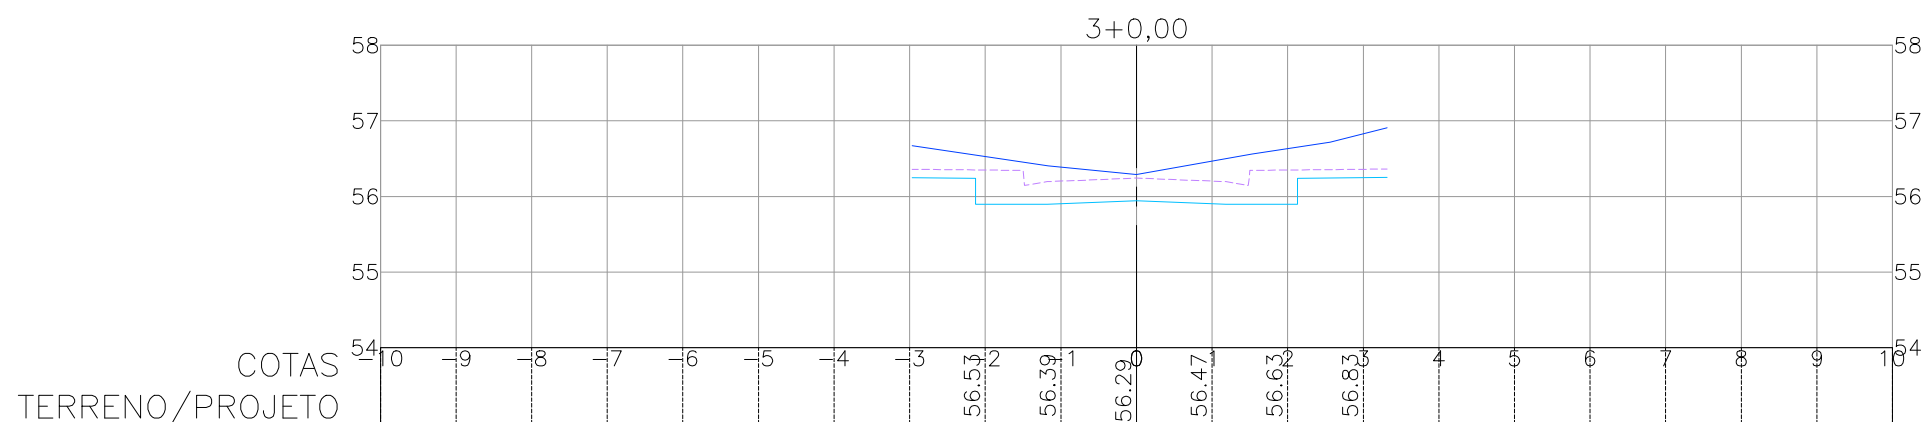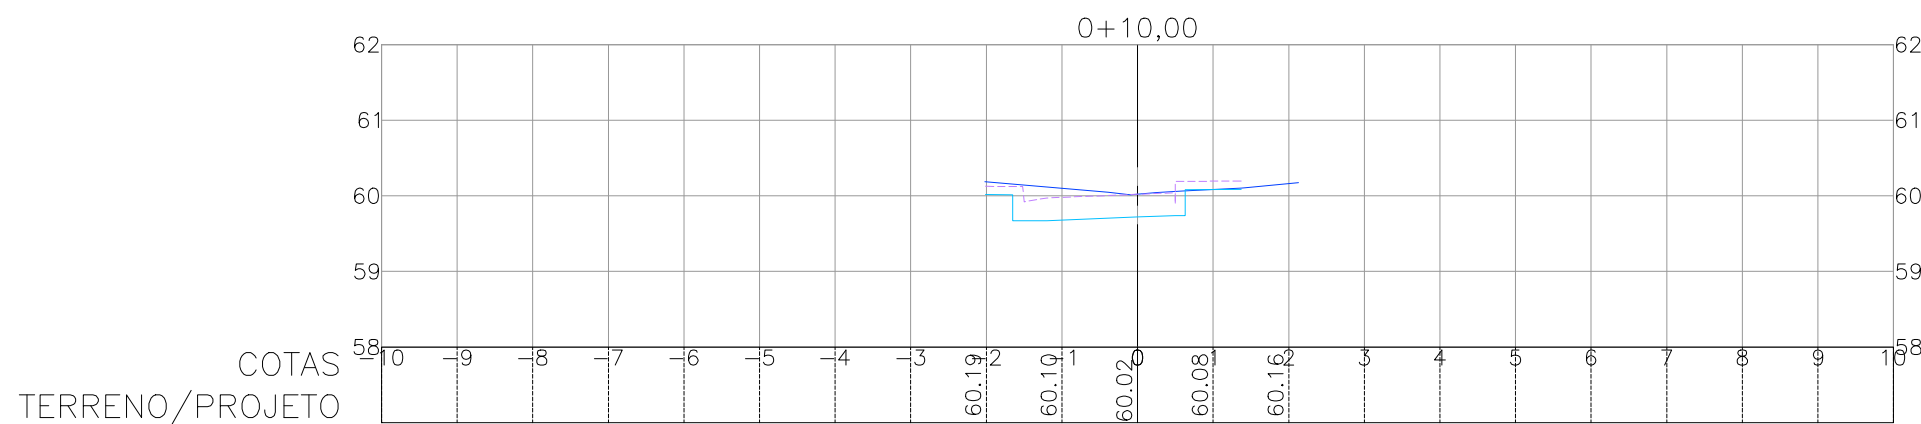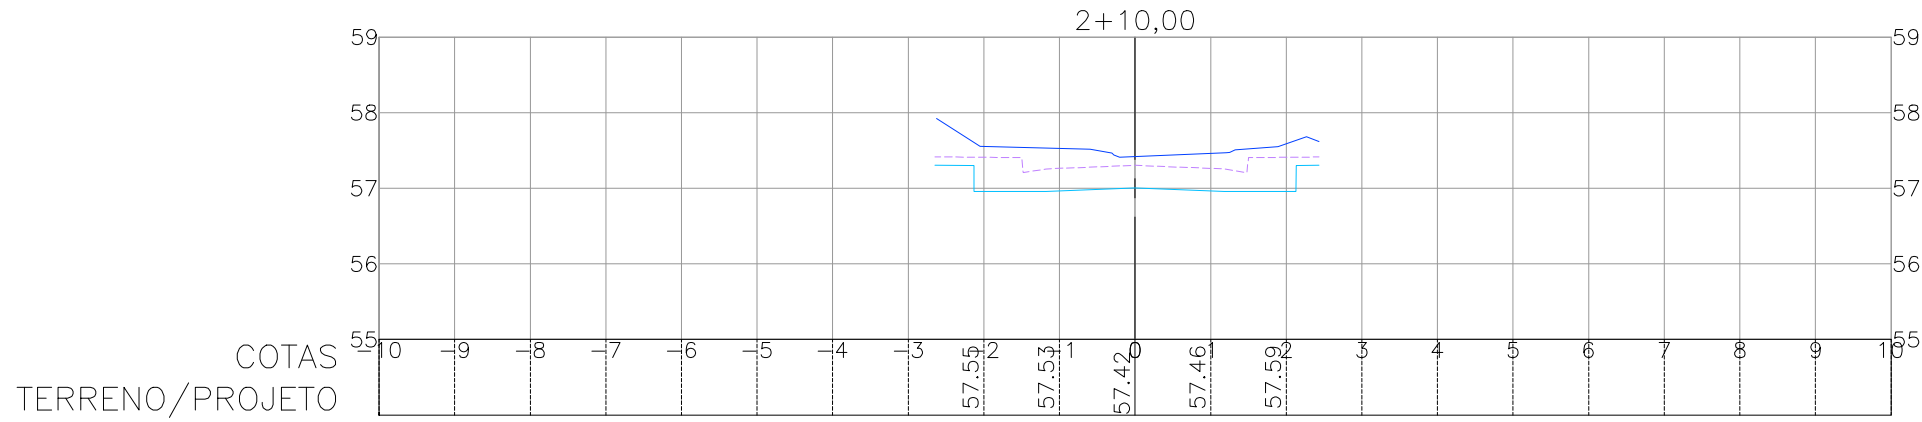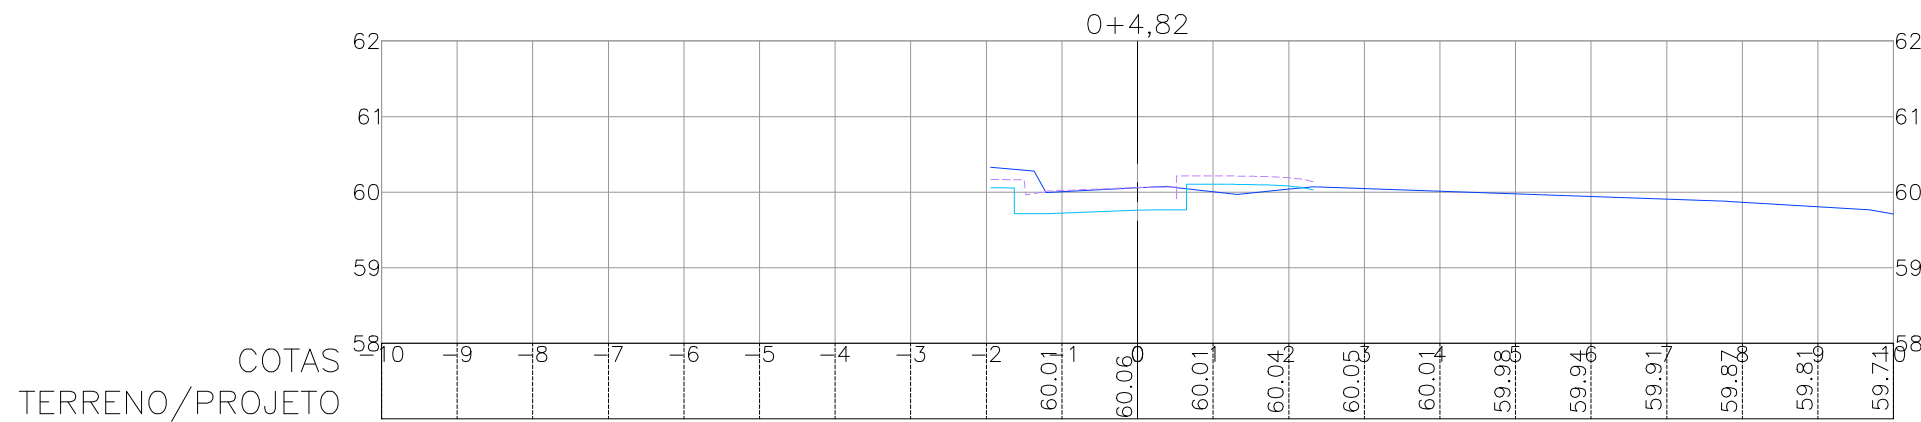

CONVENÇÕES

- TERRENO NATURAL
- SUPERFÍCIE DE TERRENO DO TERRAPLENADO
- SUPERFÍCIE DE PROJETO

QUADRO DE MODIFICAÇÕES			
REV.	DATA	DESCRIÇÃO	RESP.
R00	10/02/2026	Emissão Inicial	Inaldo S.S. Junior
R01	10/04/2026	Substituição Logo da Prefeitura	Inaldo S.S. Junior

OBSERVAÇÕES TÉCNICAS

- O projeto Arquitetônico deve ser a base dos projetos complementares;

- Este documento é propriedade intelectual do autor e só poderá ser alterado, copiado ou divulgado com prévia autorização;

- Toda dúvida, sugestão ou observação deverá ser submetida ao autor do projeto, antes da execução da obra. Alterações serão aprovadas apenas mediante autorização escrita do mesmo;

- Todas as medidas e níveis (horizontais e verticais) deverão ser conferidos logo antes da execução da obra.

Proprietário:
Prefeitura Municipal de Olinda
CNPJ:10.404.184/0001-09

Autor do projeto:
Inaldo S.S. Junior
CREA-PA 1519608276

Responsável técnico:
Gabriel Porto de Oliveira Cunha
CREA-PA 1520117647



Projeto: ESTUDO DE BACIA HIDROGRÁFICA (BLOCO 01)
End.: UE3 (SAPUCAIA) E UE4 (AGUAZINHA) - OLINDA/PE




Conteúdo: Seções Transversais de Terraplanagem

Assunto: Projeto Executivo de Terraplanagem, Pavimentação, Drenagem, Esgoto e Sinalização de Sapucaia (UE03) e Aguaçuinha (UE04)			
Arquivo:	PMO_BLOCO1_INF_TER_019_PE_R01		
Data:	10/04/2026	Revisão:	R01
Área:		Desenvolvimento:	Inaldo S.S. Junior
Etapas do projeto:		Local:	Olinda-PE
Projeto Executivo		Escala:	1:100 E
		VER:	1/106










GABRIEL PORTO DE OLIVEIRA
CUNHA:03640910290

Assinado digitalmente por GABRIEL PORTO DE OLIVEIRA CUNHA:03640910290
DN: cn=GABRIEL PORTO DE OLIVEIRA CUNHA, o=3640910290, ou=CP-Brasil, ou=INRA e-CPF
AR: 2026.04.10 16:59:12-0300
Localização:
Fonte: PDF Reader Versão: 2026.1.0

RUA C

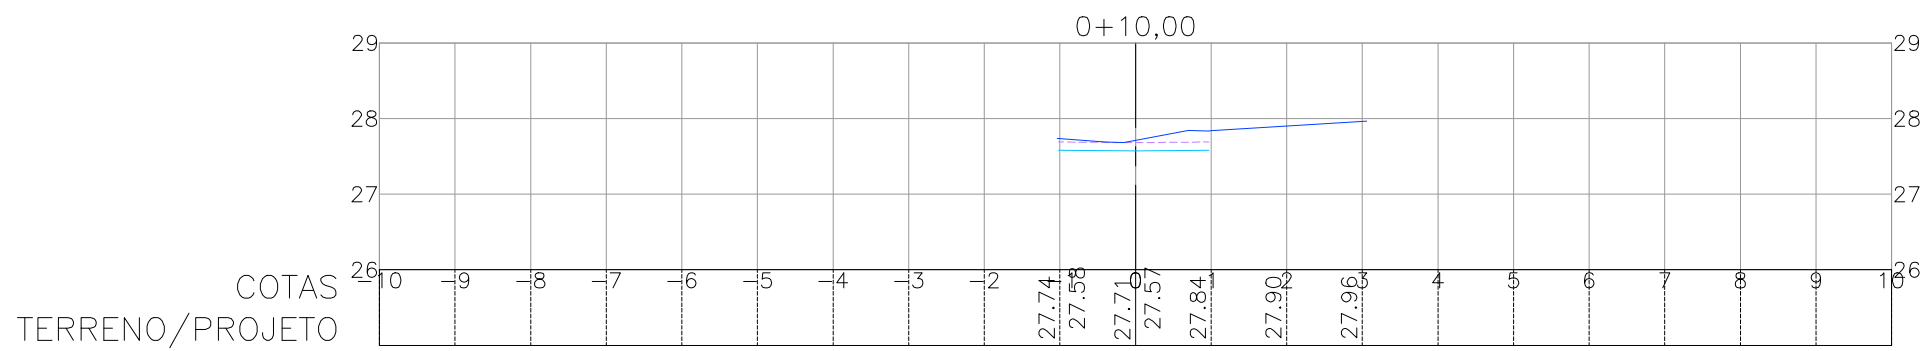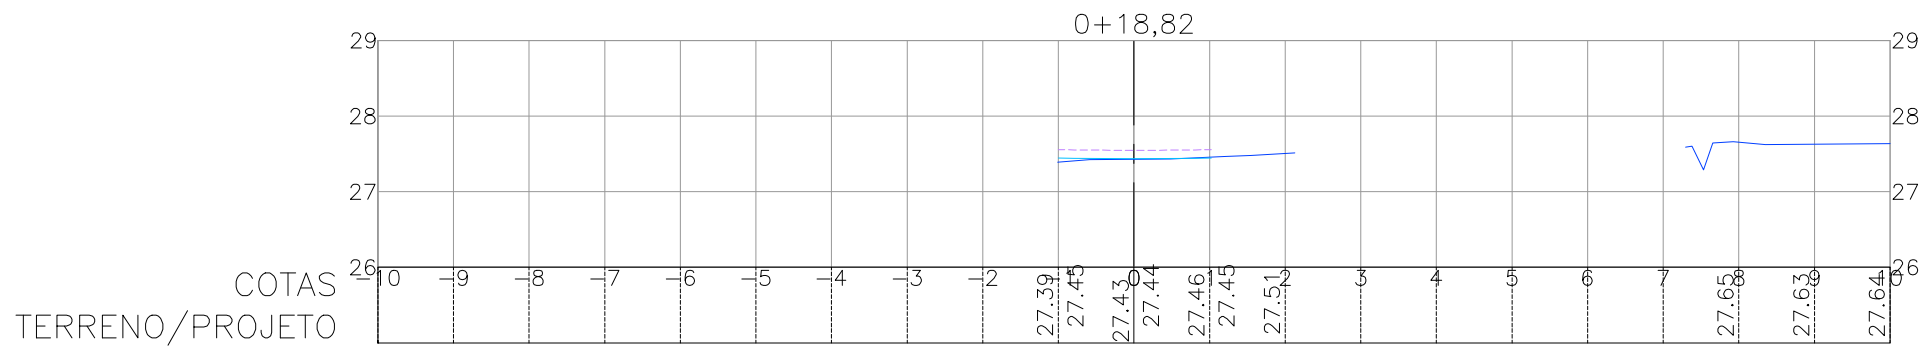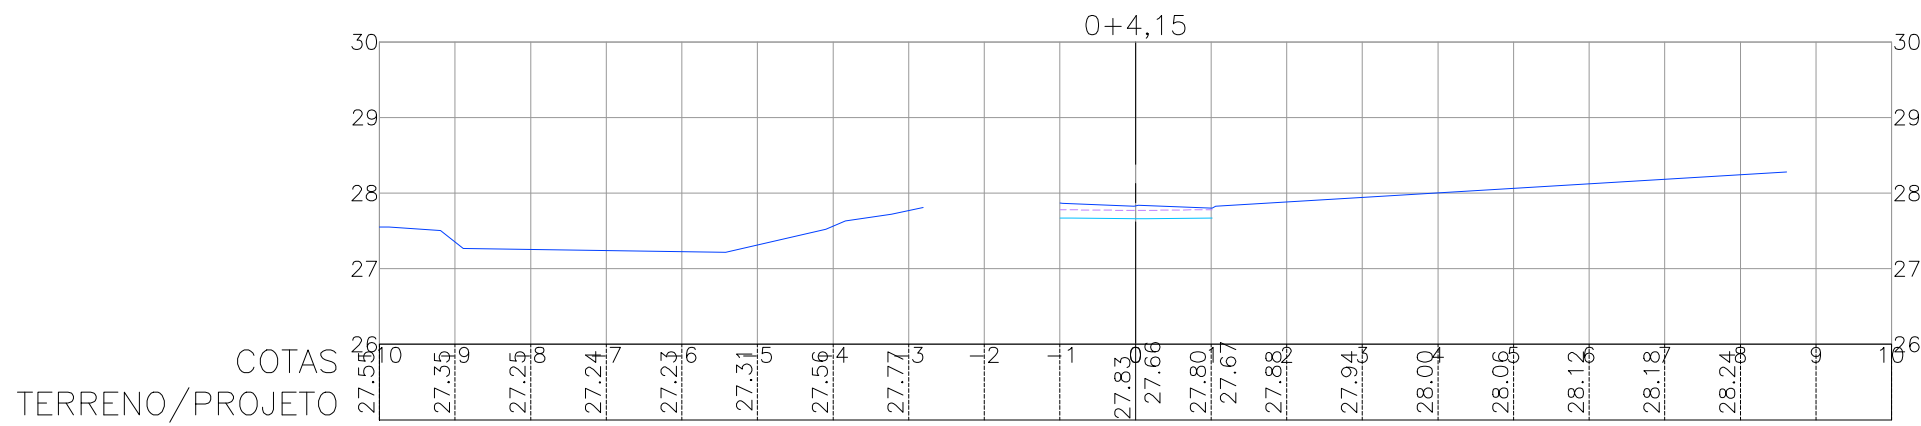

BECO 01

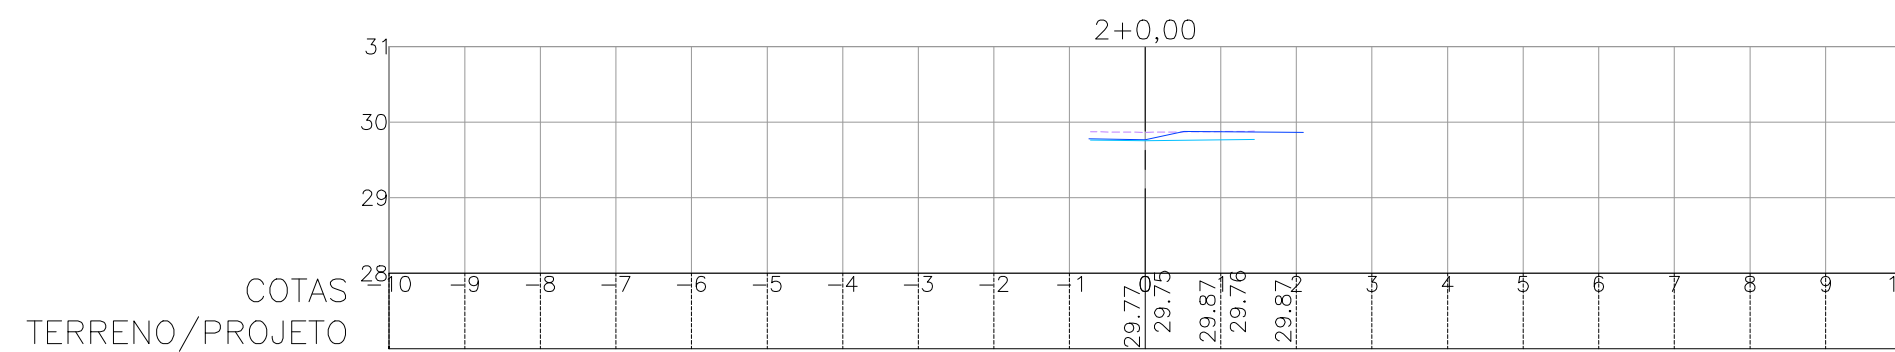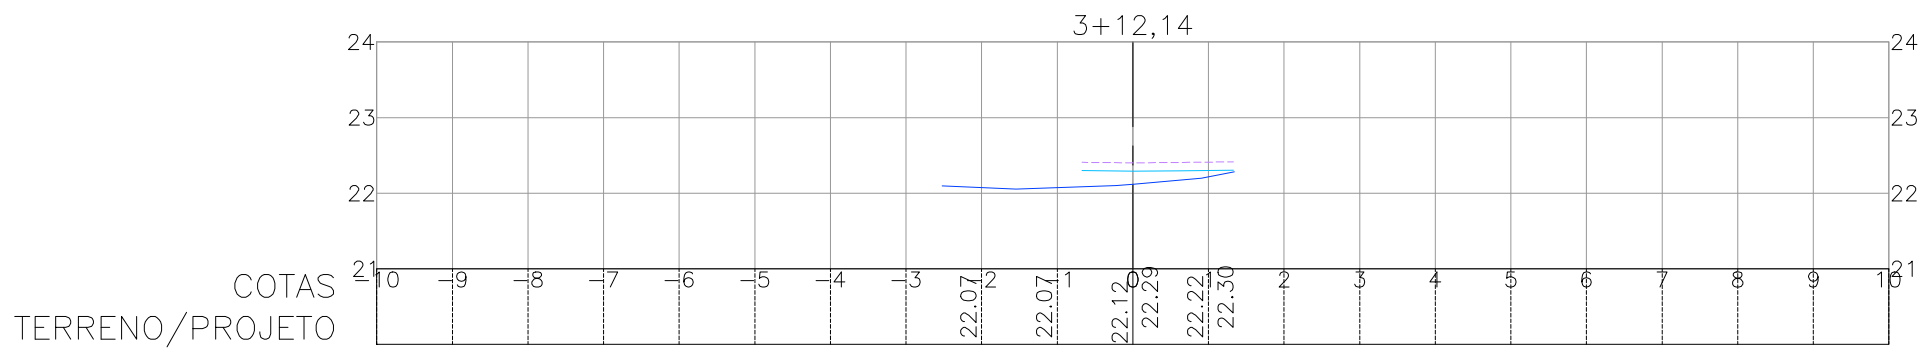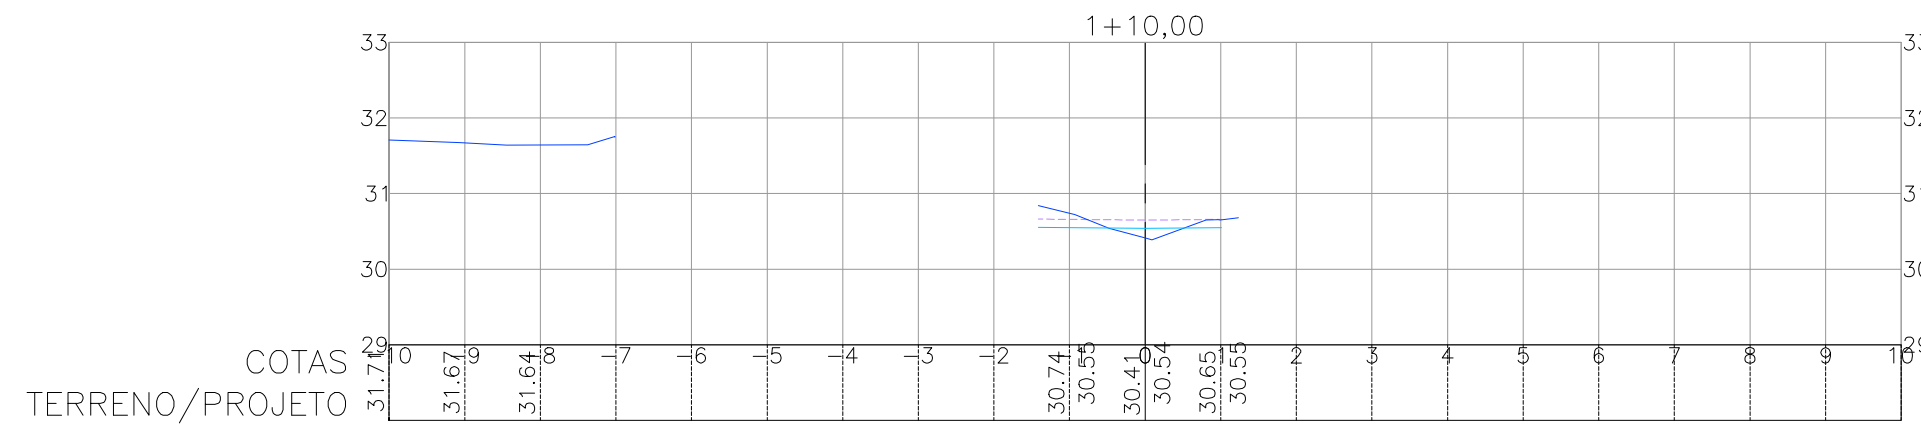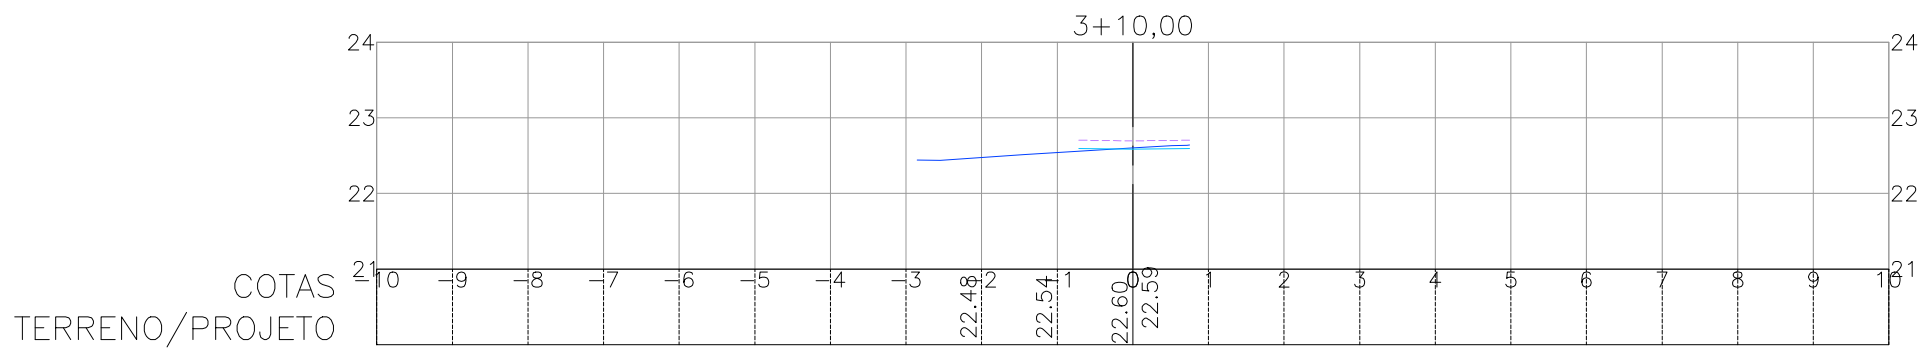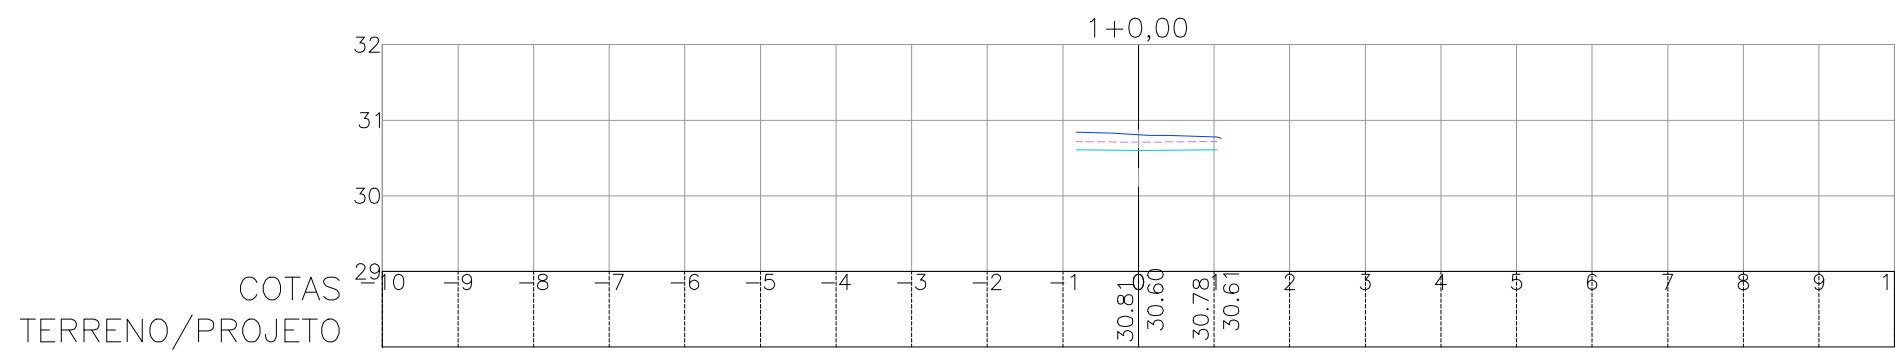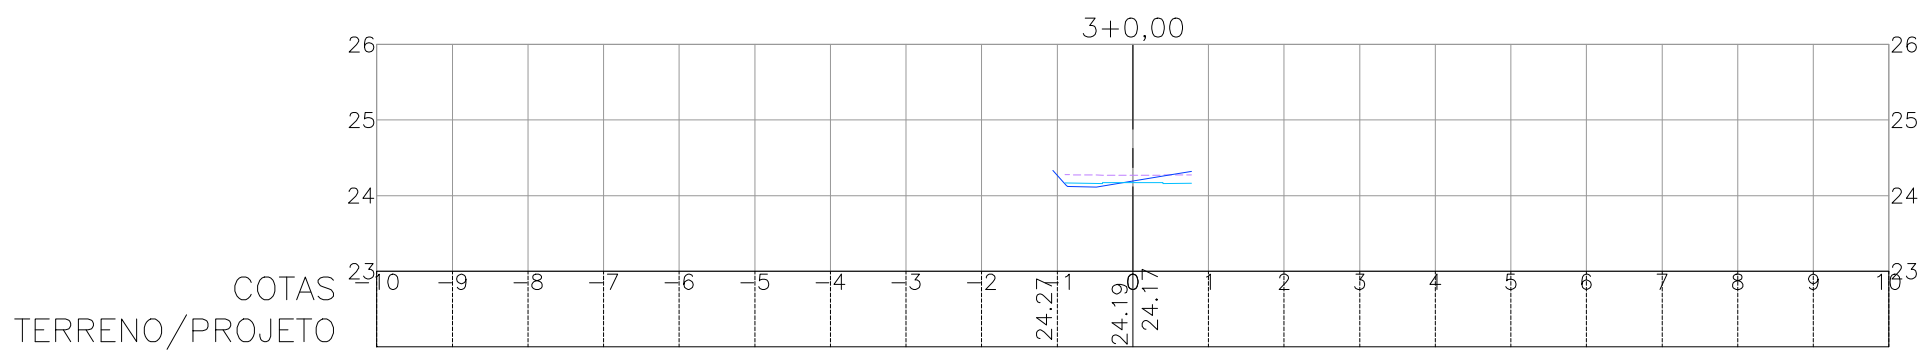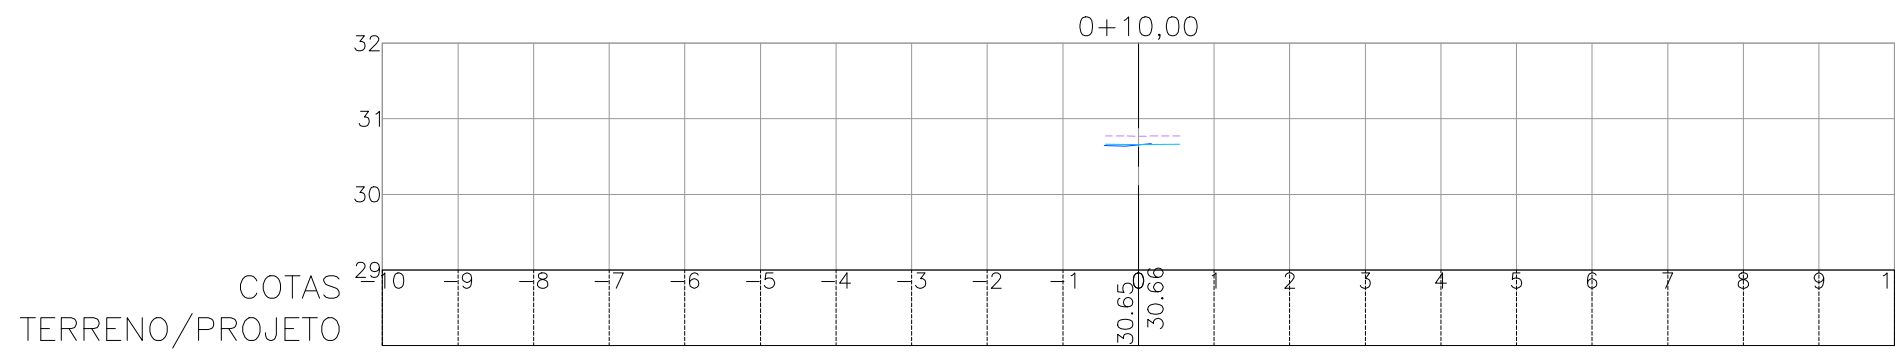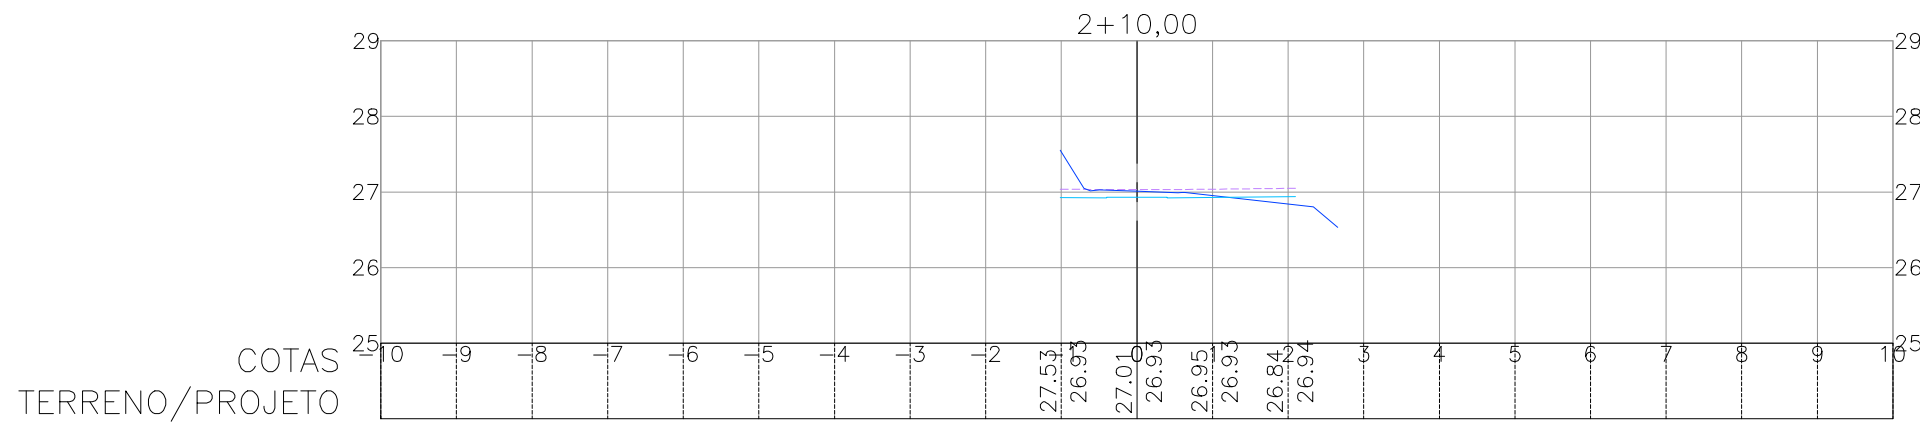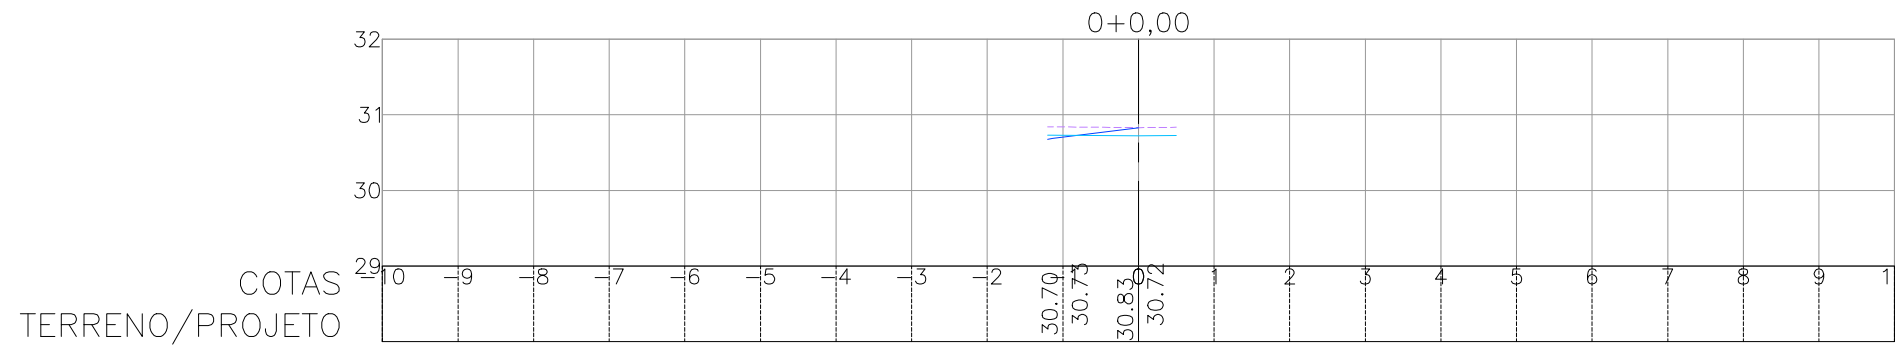

CONVENÇÕES

- TERRENO NATURAL
- SUPERFÍCIE DE TERRENO DO TERRAPLENADO
- SUPERFÍCIE DE PROJETO

QUADRO DE MODIFICAÇÕES			
REV.	DATA	DESCRIÇÃO	RESP.
R00	10/02/2026	Emissão Inicial	Inaldo S.S. Junior
R01	10/04/2026	Substituição Logo da Prefeitura	Inaldo S.S. Junior

OBSERVAÇÕES TÉCNICAS	
- O projeto Arquitetônico deve ser a base dos projetos complementares;	
- Este documento é propriedade intelectual do autor e só poderá ser alterado, copiado ou divulgado com prévia autorização;	
- Toda dúvida, sugestão ou observação deverá ser submetida ao autor do projeto, antes da execução da obra. Alterações serão aprovadas apenas mediante autorização escrita do mesmo;	
- Todas as medidas e níveis (horizontais e verticais) deverão ser conferidos in loco antes da execução da obra.	

Proprietário: Prefeitura Municipal de Olinda CNPJ:10.404.184/0001-09
Autor do projeto: Inaldo S.S. Junior CREA-PA 1519608276
Responsável técnico: Gabriel Porto de Oliveira Cunha CREA-PA 1520117647









Projeto: ESTUDO DE BACIA HIDROGRÁFICA (BLOCO 01) End.: UE3 (SAPUCAIA) E UE4 (AGUAZINHA) - OLINDA/PE
Conteúdo: Seções Transversais de Terraplanagem

Assunto: Projeto Executivo de Terraplanagem, Pavimentação, Drenagem, Esgoto e Sinalização de Sapucaia (UE03) e AguaZinha (UE04)			
Arquivo: PMO_BLOCO1_INF_TER_020_PE_R01	Revisão: R01	Desenvolvimento: Inaldo S.S. Junior	Prancha: 020 020/022
Data: 10/04/2026		Área: 	
Etapas do projeto: Projeto Executivo		Local: Olinda-PE	Escala: HOR: 1:100 E VER: 1:100.

GABRIEL PORTO DE OLIVEIRA
CUNHA:03640910290

Assinado digitalmente por GABRIEL PORTO DE OLIVEIRA CUNHA:03640910290
DN: cn=Gabriel Porto de Oliveira, o=CREA-PA, ou=CREA-PA, email=gabriel.porto@crea-pa.org.br, c=BR
Resol: Eu sou o autor deste documento
Localização:
Data: 2026.04.10 16:59:12-03'00'
Font: PDF Reader Versão: 2026.1.0

RUA SEVERINO SEMEÃO DE MIRANDA

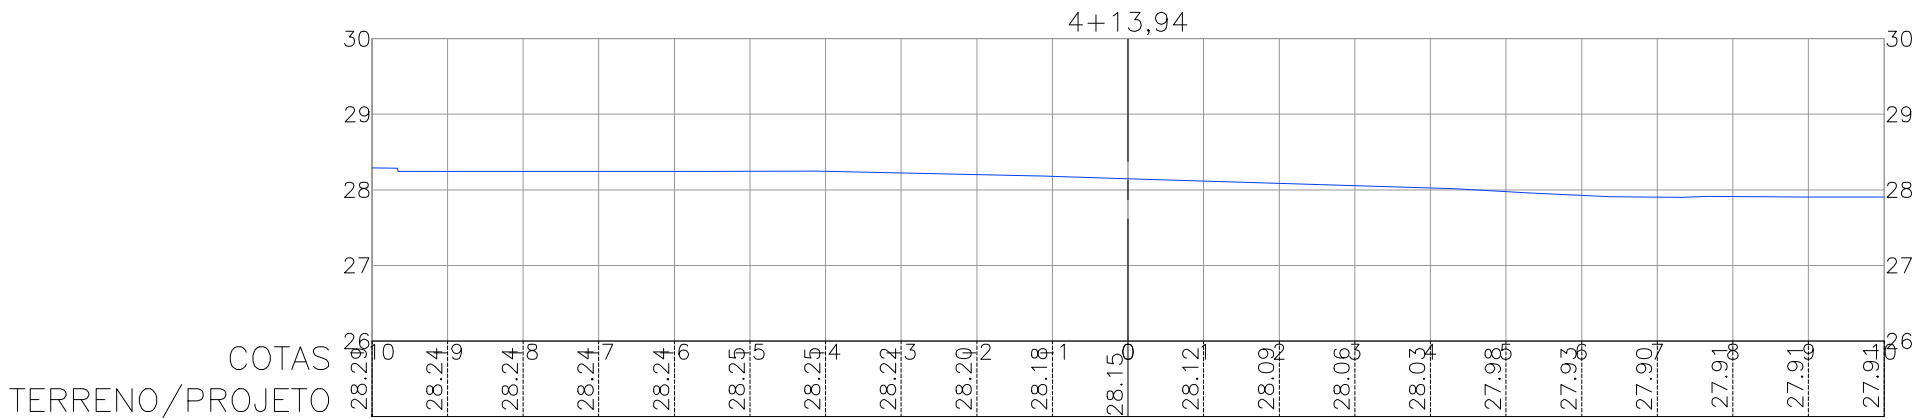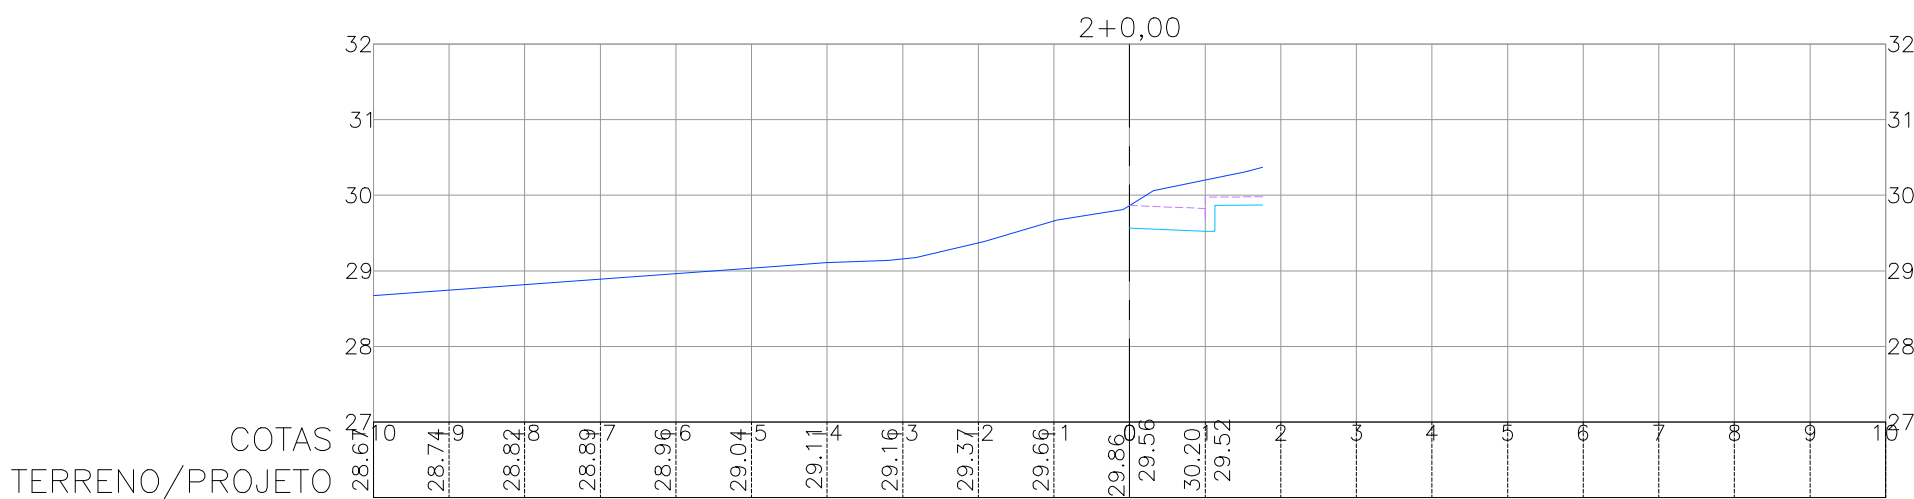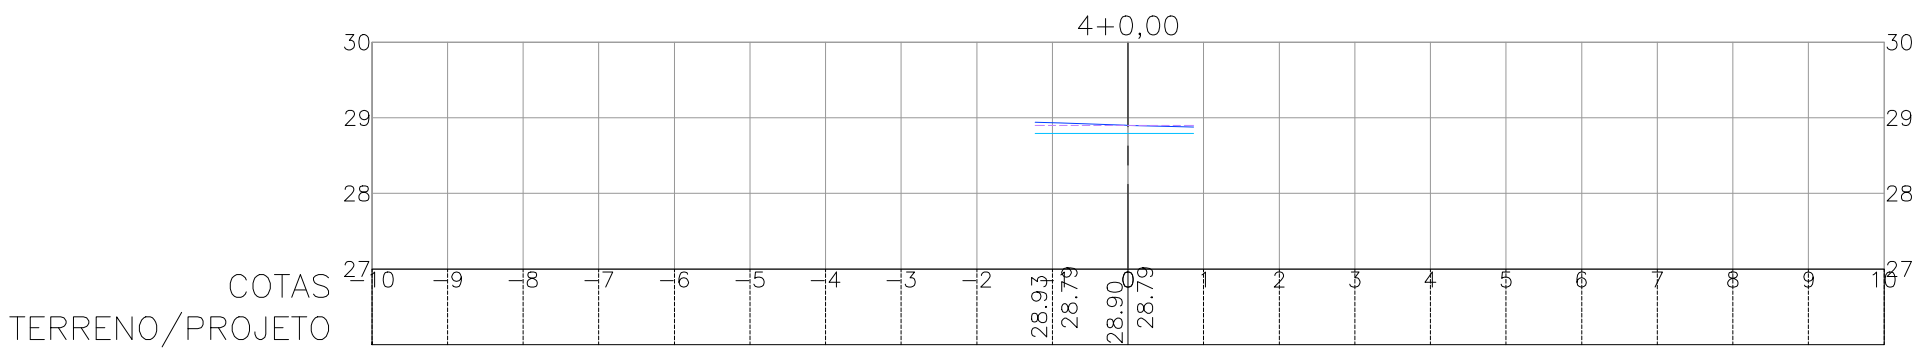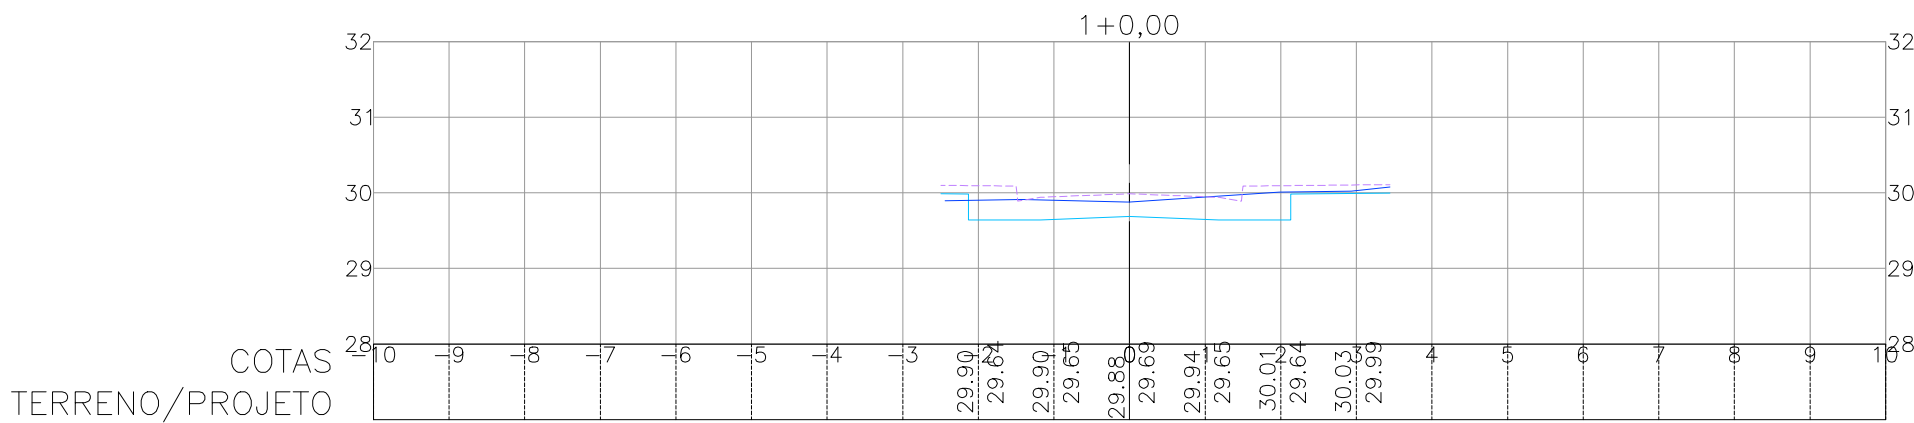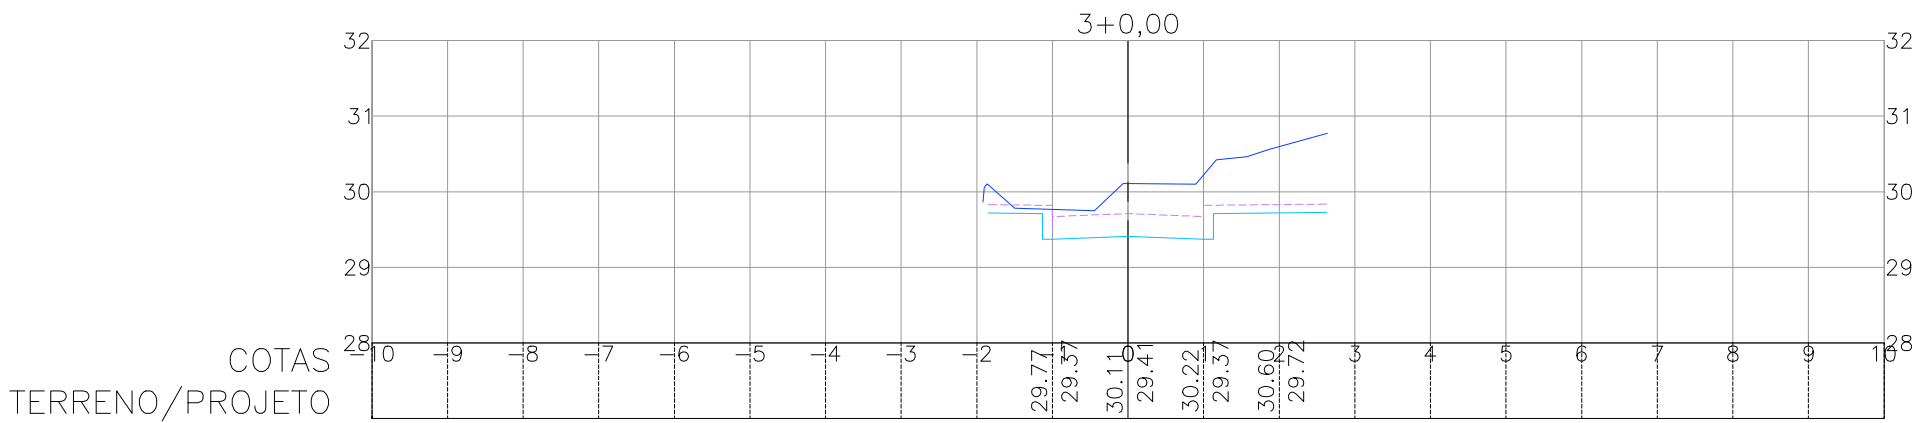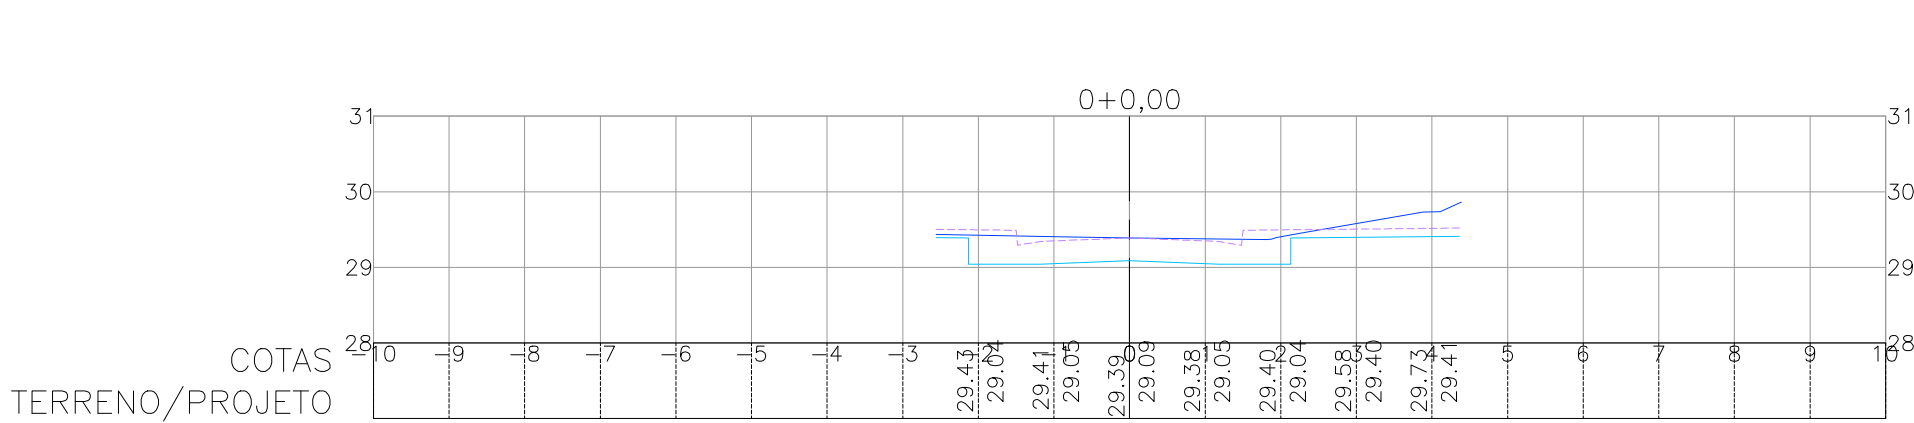

- CONVENÇÕES
- TERRENO NATURAL
 - SUPERFÍCIE DE TERRENO DO TERRAPLENADO
 - SUPERFÍCIE DE PROJETO

QUADRO DE MODIFICAÇÕES			
REV.	DATA	DESCRIÇÃO	RESP.
R00	10/02/2026	Emissão Inicial	Inaldo S.S. Junior
R01	10/04/2026	Substituição Logo da Prefeitura	Inaldo S.S. Junior

OBSERVAÇÕES TÉCNICAS

- O projeto Arquitetônico deve ser a base dos projetos complementares;

- Este documento é propriedade intelectual do autor e só poderá ser alterado, copiado ou divulgado com prévia autorização;

- Toda dúvida, sugestão ou observação deverá ser submetida ao autor do projeto, antes da execução da obra. Alterações serão aprovadas apenas mediante autorização escrita do mesmo;

- Todas as medidas e níveis (horizontais e verticais) deverão ser conferidos in loco antes da execução da obra.

Proprietário:
Prefeitura Municipal de Olinda
CNPJ:10.404.184/0001-09

Autor do projeto:
Inaldo S.S. Junior
CREA-PA 1519608276

Responsável técnico:
Gabriel Porto de Oliveira Cunha
CREA-PA 1520117647



Projeto: ESTUDO DE BACIA HIDROGRÁFICA (BLOCO 01)
End.: UE3 (SAPUCAIA) E UE4 (AGUAZINHA) - OLINDA/PE

Conteúdo: Seções Transversais de Terraplanagem

Assunto: Projeto Executivo de Terraplanagem, Pavimentação, Drenagem, Exgote e Sinalização de Sapucaia (UE03) e AguaZinha (UE04)

Arquivo: PMO_BLOCO1_INF_TER_021_PE_R01

Data: 10/04/2026 Revisão: R01 Desenvolvimento: Inaldo S.S. Junior









Área: Prancha: 021 / 021 / 022

Etapa do projeto: Projeto Executivo Local: Olinda-PE Escala: HORIZ: 1:100 E VERT: 1:100.

GABRIEL PORTO DE OLIVEIRA
CUNHA:03640910290

Assinado digitalmente por GABRIEL PORTO DE OLIVEIRA CUNHA:03640910290
DN: cn=GABRIEL PORTO DE OLIVEIRA CUNHA, o=3640910290, ou=Porto de Oliveira, email=GABRIEL.CUNHA@GMAIL.COM, c=BR
Resol: Eu sou o autor deste documento
Data: 2026.04.10 15:59:12-03'00'
Font: PDF Reader Versão: 2026.1.0

1ª TRAVESSA SEVERINO SEMEÃO DE MIRANDA (TRECHO 02)

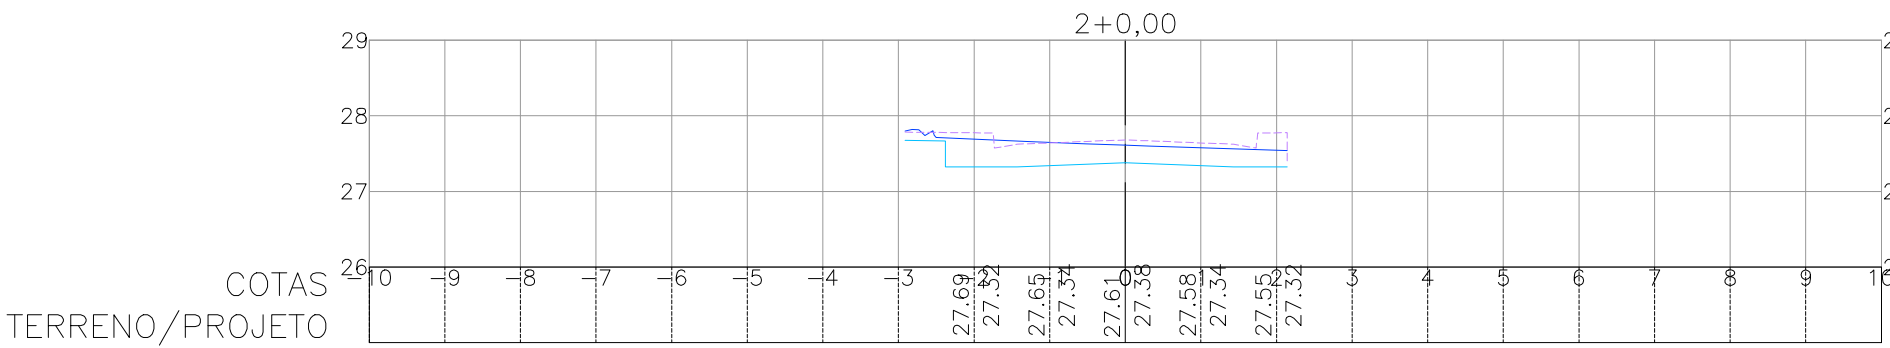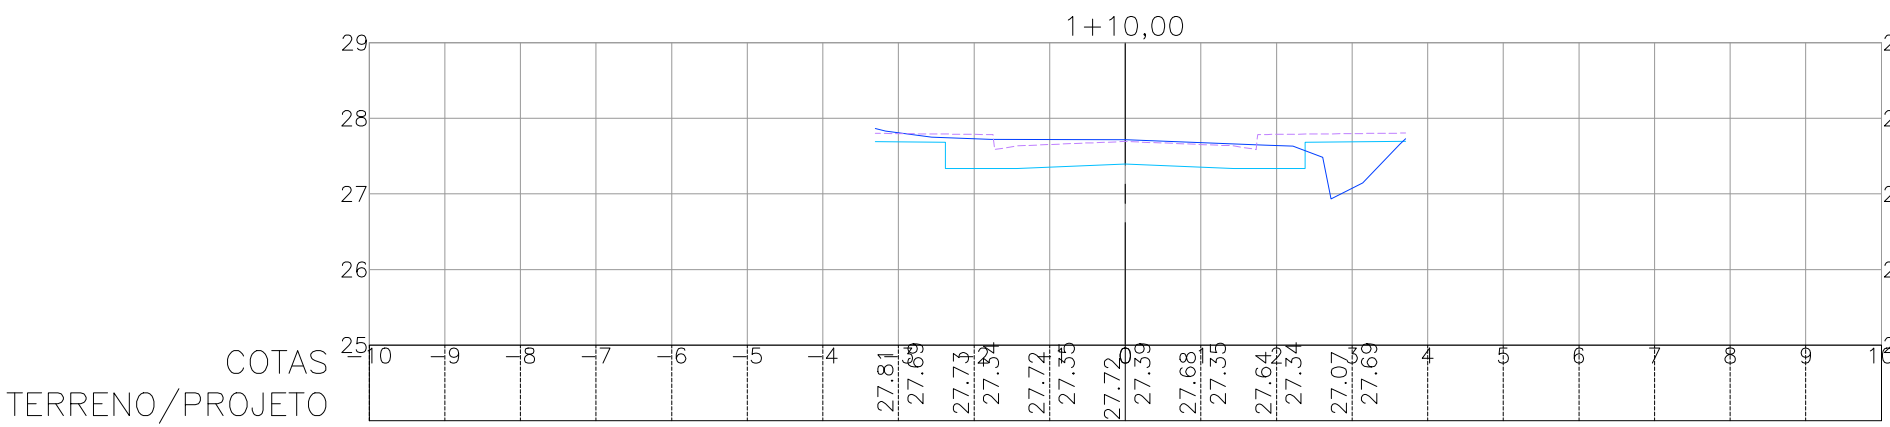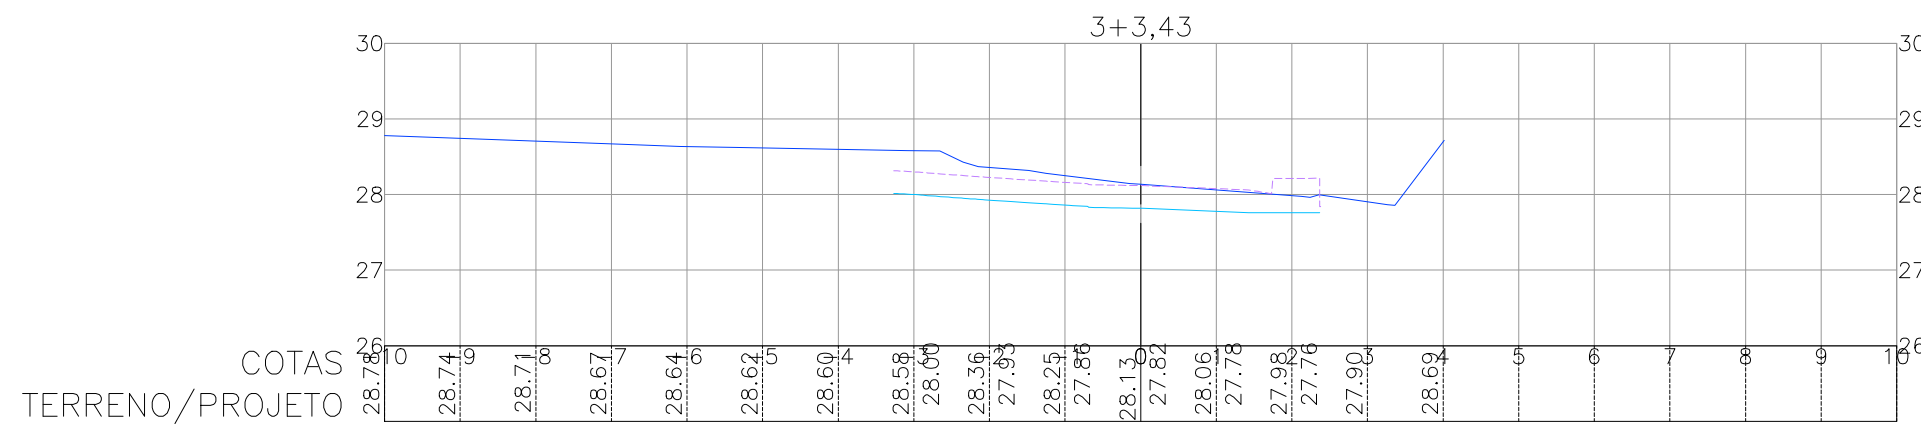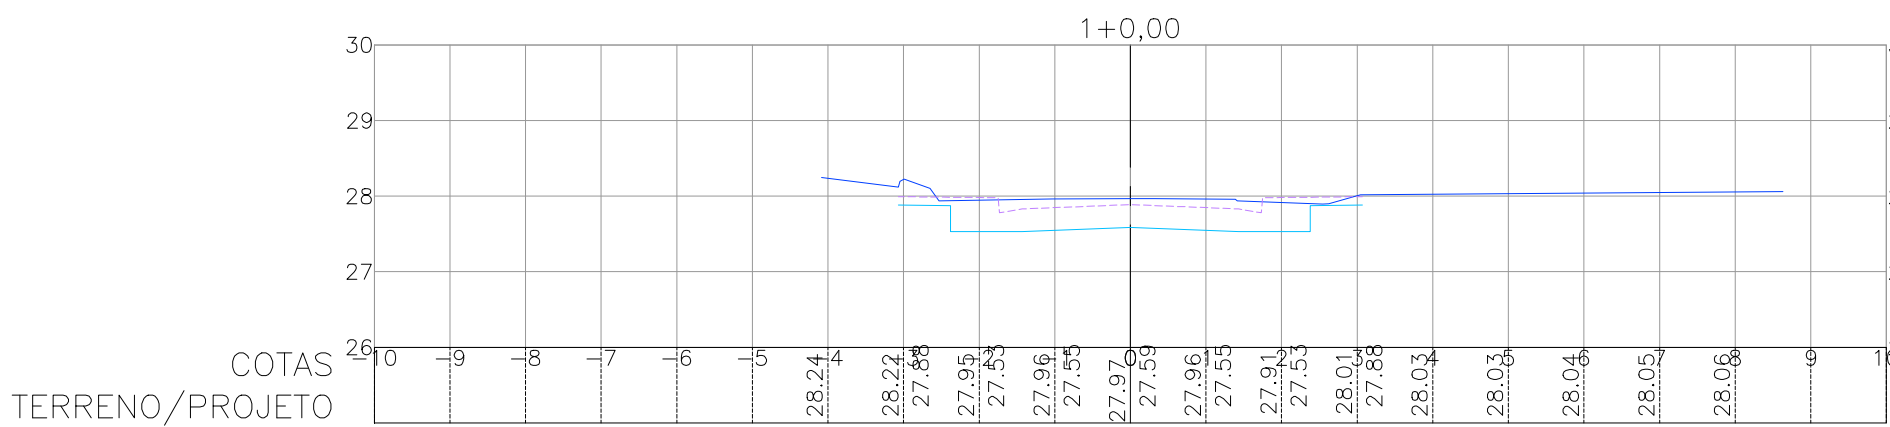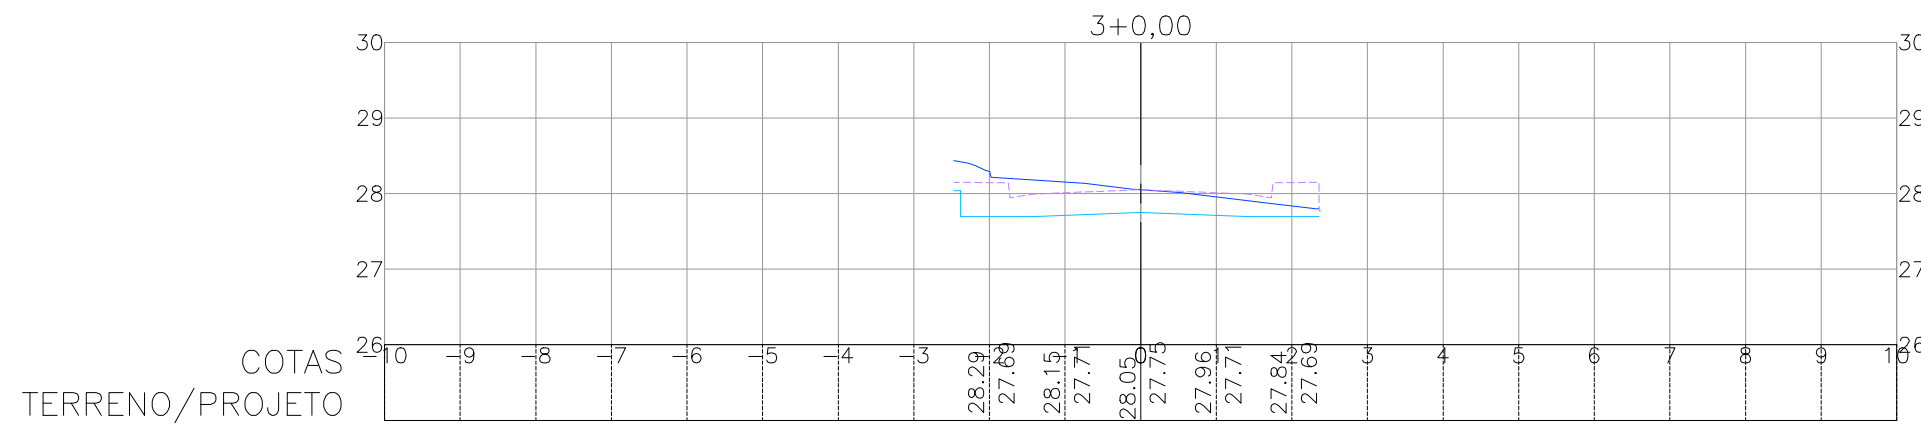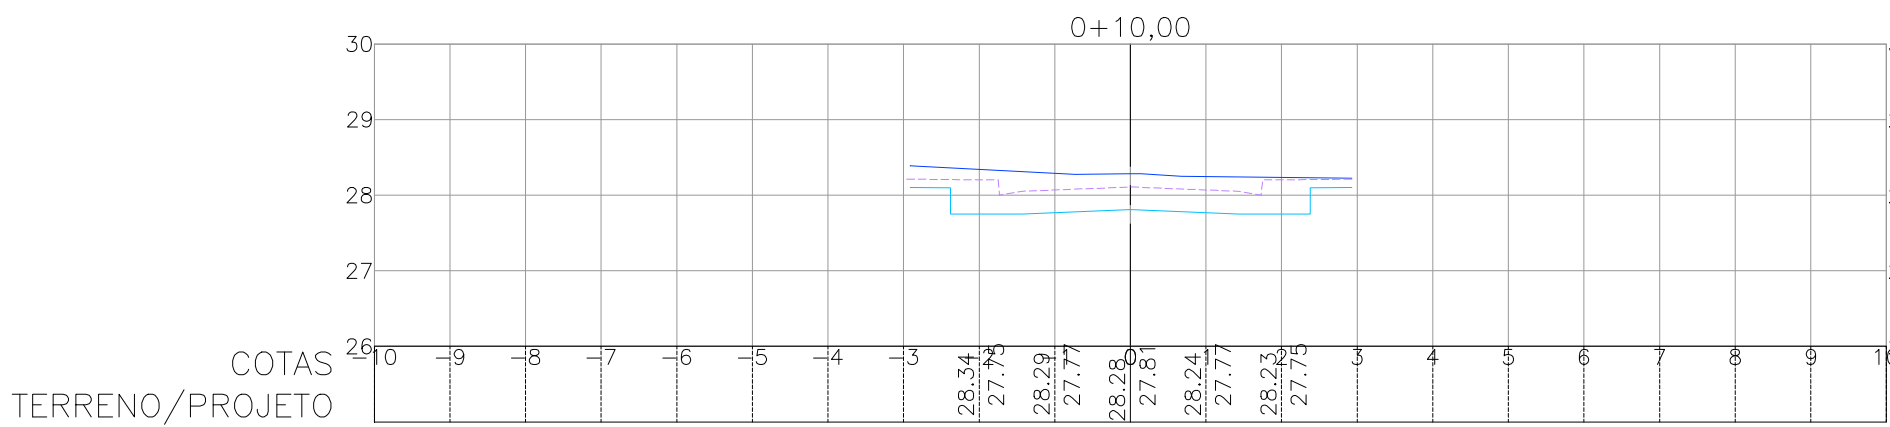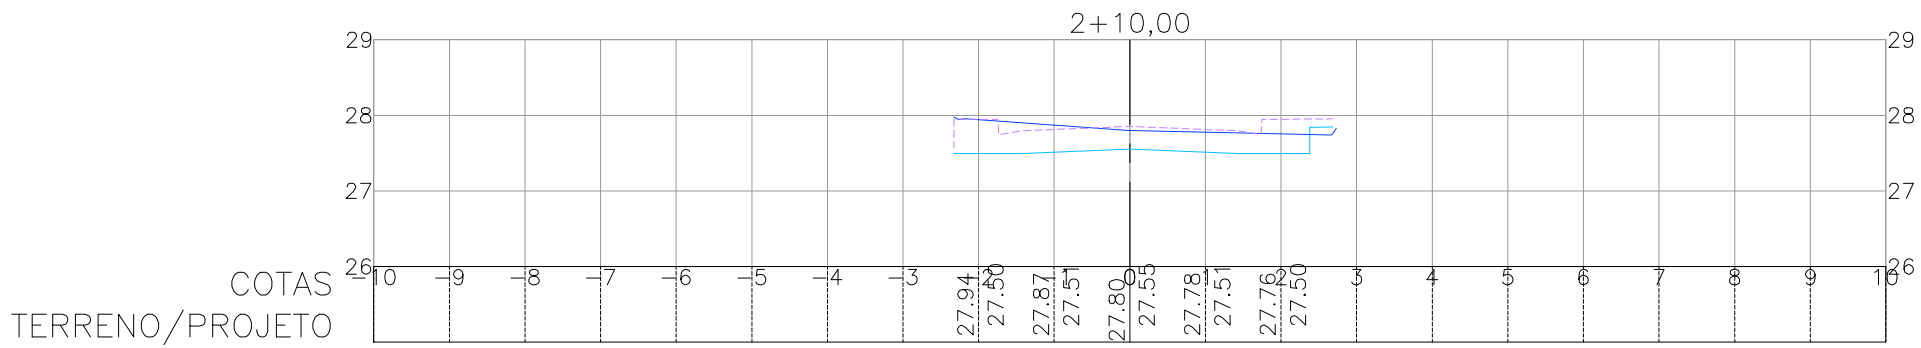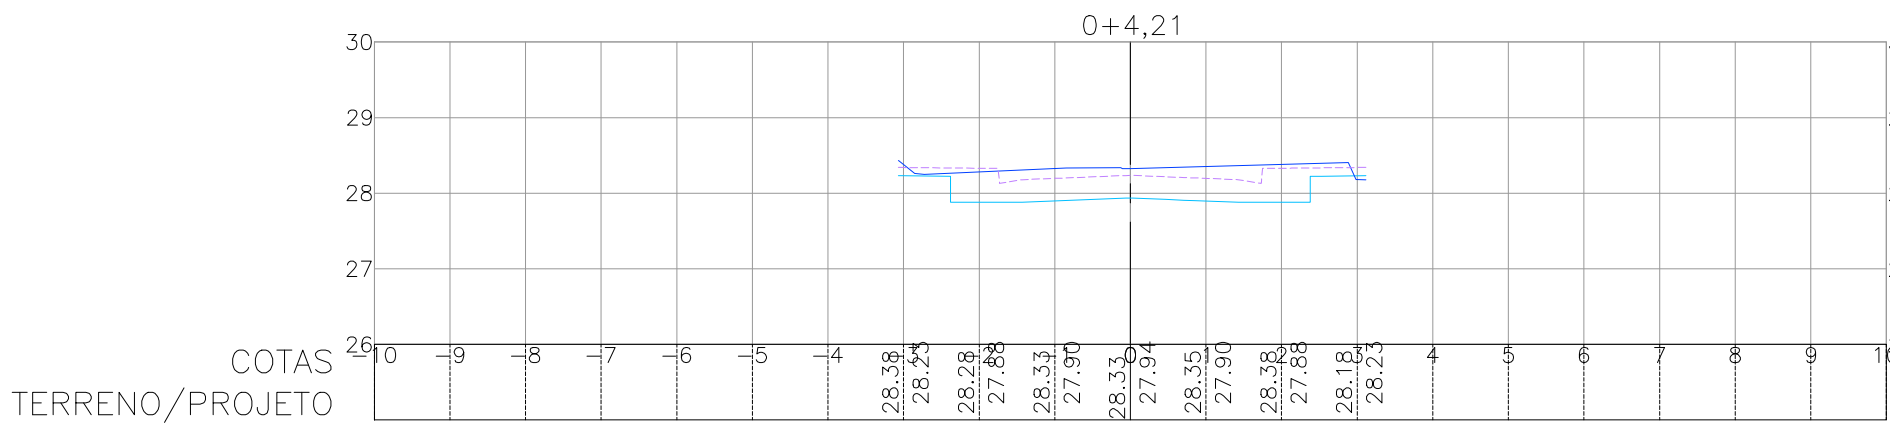

CONVENÇÕES

- TERRENO NATURAL
- SUPERFÍCIE DE TERRENO DO TERRAPLENADO
- SUPERFÍCIE DE PROJETO

QUADRO DE MODIFICAÇÕES			
REV.	DATA	DESCRIÇÃO	RESP.
R00	10/02/2026	Emissão Inicial	Inaldo S.S. Junior
R01	10/04/2026	Substituição Logo da Prefeitura	Inaldo S.S. Junior

OBSERVAÇÕES TÉCNICAS

- O projeto Arquitetônico deve ser a base dos projetos complementares;
- Este documento é propriedade intelectual do autor e só poderá ser alterado, copiado ou divulgado com prévia autorização;
- Toda dúvida, sugestão ou observação deverá ser submetida ao autor do projeto, antes da execução da obra. Alterações serão aprovadas apenas mediante autorização escrita do mesmo;
- Todas as medidas e níveis (horizontais e verticais) deverão ser conferidos in loco antes da execução da obra.

Proprietário:
Prefeitura Municipal de Olinda
CNPJ:10.404.184/0001-09

Autor do projeto:
Inaldo S.S. Junior
CREA-PA 1519608276

Responsável técnico:
Gabriel Porto de Oliveira Cunha
CREA-PA 1520117647



Projeto: ESTUDO DE BACIA HIDROGRÁFICA (BLOCO 01)
End.: UE3 (SAPUCAIA) E UE4 (AGUAZINHA) - OLINDA/PE

Conteúdo: Seções Transversais de Terraplanagem

Assunto: Projeto Executivo de Terraplanagem, Pavimentação, Drenagem, Esgoto e Sinalização de Sapucaia (UE03) e AguaZinha (UE04)

Arquivo: PMO_BLOCO1_INF_TER_022_PE_R01


Data: 10/04/2026 Revisão: R01 Desenvolvimento: Inaldo S.S. Junior

Área: Prancha: 022 022/022

Etapa do projeto: Projeto Executivo Local: Olinda-PE Escala: HORIZ: 1:100 E VERT: 1:100.

GABRIEL PORTO DE OLIVEIRA
CUNHA:03640910290

Assinado digitalmente por GABRIEL PORTO DE OLIVEIRA CUNHA:03640910290
DN: cn=GABRIEL PORTO DE OLIVEIRA CUNHA, o=3640910290, c=BR, email=GABRIEL.P.O@PE.PE
Res: Eu sou o autor deste documento
Localização:
Data: 2026.04.10 16:59:12-03'00'
Font: PDF Reader Versão: 2026.1.0

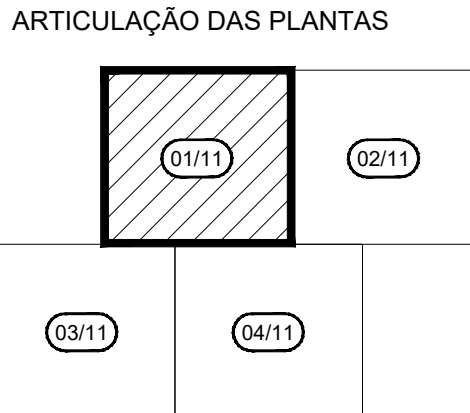

QUADRO DE MODIFICAÇÕES			
REV.	DATA	DESCRIÇÃO	RESP
R00	10/02/2026	Emissão Inicial	Inaldo S.S. Junior
R01	10/04/2026	Substituição Logo da Prefeitura	Inaldo S.S. Junior

OBSERVAÇÕES TÉCNICAS
- O projeto Arquitetônico deve ser a base dos projetos complementares; - Este documento é propriedade intelectual do autor e só poderá ser alterado, copiado ou divulgado com prévia autorização; - Toda dúvida, sugestão ou observação deverá ser submetida ao autor do projeto, antes da execução da obra. Alterações serão aprovadas apenas mediante autorização escrita do mesmo; - Todas as medidas e níveis (horizontais e verticais) deverão ser conferidos in loco antes da execução da obra.

Proprietário:
Prefeitura Municipal de Olinda
CNPJ:10.404.184/0001-09

Autor do projeto:
Inaldo S.S. Junior
CREA-PA 1519608276

Gabriel Porto de Oliveira Cunha
CREA-PA 1520117647

Bauhaus
Group

O INDA
PREFEITURA DE
A cidade da gente

ESTUDO DE BACIA HIDROGRÁFICA (BLOCO 01)
End.: UE3 (SAPUCAIA) E UE4 (AGUAZINHA) - OLINDA/PE

TOPOGRAFIA - PLANTA BAIXA



Assunto: Projeto Executivo de Terraplanagem, Pavimentação, Drenagem, Esgoto e Sinalização de Sapucaia (UE03) e Aguazinha (UE04)
Arquivo: 010_010001_UE_T03_001_05_001

10/04/2026	R01	Inaldo S.S. Junior
Área:	Prancha:	

		007/011
Etapa do projeto:	Local:	Escala:
Projeto Executivo	Olinda-PE	1/500

NE TOPOGRAFIA

Folha
A1

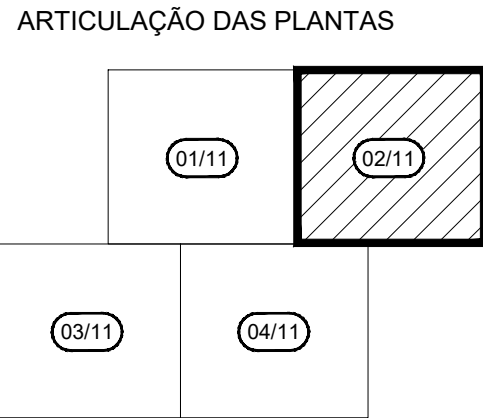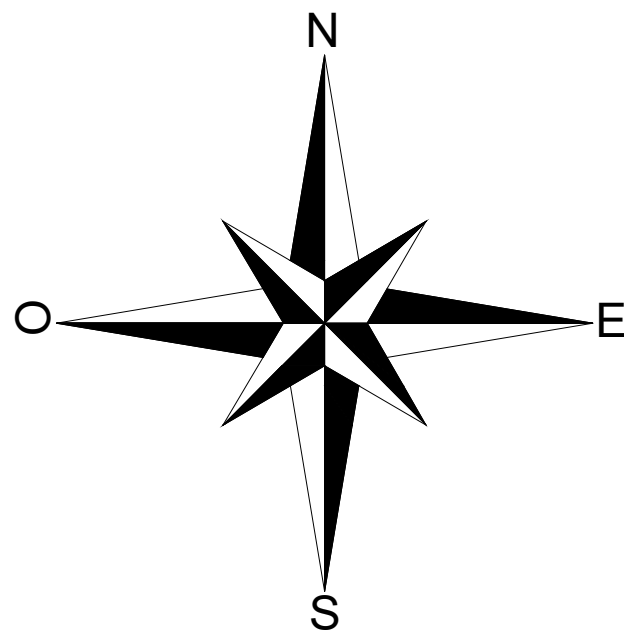

- CONVENÇÕES
- EDIFICAÇÃO
 - MURO
 - MEIO-FIO EXISTENTE
 - CERCA
 - GRADE
 - PONTÃO
 - CALÇADA
 - MURO DE ARRIMO EXISTENTE
 - POSTE DE BAIXA TENSÃO (BT)
 - POSTE DE MÉDIA TENSÃO (MT)
 - POSTE DE FERRO
 - ÁRVORE
 - LIXEIRA
 - CANALETA EXISTENTE
 - POÇO DE VISITA TIPO GAVETA EXISTENTE
 - CAIXA DE PASSAGEM DE ESGOTO CONDOMINIAL EXISTENTE
 - GALERIA EXISTENTE
 - CAIXA DE PASSAGEM DE ESGOTO CONDOMINIAL EXISTENTE
 - POÇO DE VISITA DE ESGOTO EXISTENTE
 - RN
 - EIXO DE LOCAÇÃO
 - CURVA DE NÍVEL MESTRA
 - CURVA DE NÍVEL INTERMEDIÁRIA
 - PONTO GPS
 - SENTIDO DO ESCOAMENTO
 - ESCADARIA EXISTENTE

QUADRO DE MODIFICAÇÕES			
REV.	DATA	DESCRIÇÃO	RESP.
R00	10/02/2026	Emissão Inicial	Inaldo S.S. Junior
R01	10/04/2026	Substituição Logo da Prefeitura	Inaldo S.S. Junior

- OBSERVAÇÕES TÉCNICAS
- O projeto Arquitetônico deve ser a base dos projetos complementares;
 - Este documento é propriedade intelectual do autor e só poderá ser alterado, copiado ou divulgado com prévia autorização;
 - Toda dúvida, sugestão ou observação deverá ser submetida ao autor do projeto, antes da execução da obra. Alterações serão aprovadas apenas mediante autorização escrita do mesmo;
 - Todas as medidas e níveis (horizontais e verticais) deverão ser conferidos in loco antes da execução da obra.

Proprietário:
Prefeitura Municipal de Olinda
CNPJ:10.404.184/0001-09

Autor do projeto:
Inaldo S.S. Junior
CREA-PA 1519608276

Responsável técnico:
Gabriel Porto de Oliveira Cunha
CREA-PA 1520117647




Projeto: ESTUDO DE BACIA HIDROGRÁFICA (BLOCO 01)
End.: UE3 (SAPUCAIA) E UE4 (AGUAZINHA) - OLINDA/PE


Conteúdo: TOPOGRAFIA - PLANTA BAIXA

Assunto: Projeto Executivo de Terraplanagem, Pavimentação, Drenagem, Esgoto e Sinalização de Sapucaia (UE03) e Aguaçuinha (UE04)			
Arquivo: PMO_BLOCO1_INF_TOP_002_PE_R01		Prancha: 002/011	
Data: 10/04/2026	Revisão: R01	Desenvolvimento: Inaldo S.S. Junior	
Área:		Escala: 1/500	
Etapa do projeto: Projeto Executivo		Local: Olinda-PE	

TOPOGRAFIA

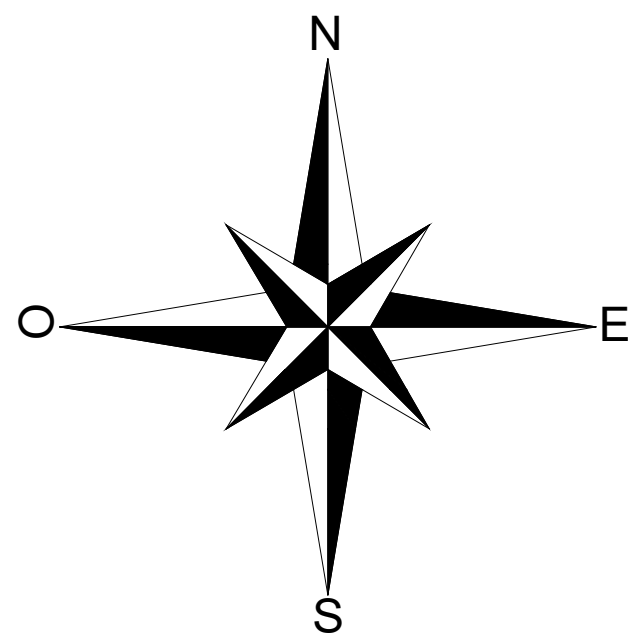

ARTICULAÇÃO DAS PLANTAS

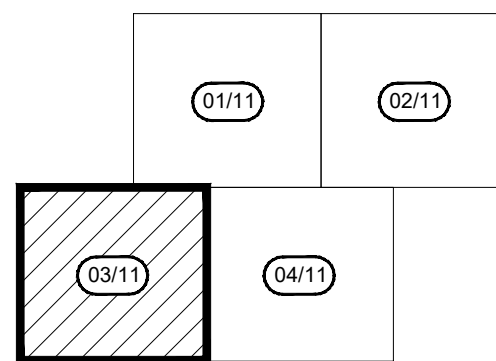

CONVENÇÕES

- EDIFICAÇÃO
- MURO
- MEIO-FIO EXISTENTE
- CERCA
- GRADE
- PONTÃO
- CALÇADA
- MURO DE ARRIMO EXISTENTE
- POSTE DE BAIXA TENSÃO (BT)
- POSTE DE MÉDIA TENSÃO (MT)
- POSTE DE FERRO
- ÁRVORE
- LIXEIRA
- CANALETA EXISTENTE
- POÇO DE VISITA TIPO GAVETA EXISTENTE
- CAIXA DE PASSAGEM DE ESGOTO CONDOMINIAL EXISTENTE
- GALERIA EXISTENTE
- CAIXA DE PASSAGEM DE ESGOTO CONDOMINIAL EXISTENTE
- POÇO DE VISITA DE ESGOTO EXISTENTE
- RN
- EIXO DE LOCAÇÃO
- CURVA DE NÍVEL MESTRA
- CURVA DE NÍVEL INTERMEDIÁRIA
- PONTO GPS
- SENTIDO DO ESCOAMENTO
- ESCADARIA EXISTENTE

QUADRO DE MODIFICAÇÕES				
REV.	DATA	DESCRIÇÃO	RESP.	
R00	10/02/2026	Emissão Inicial	Inaldo S.S. Junior	
R01	10/04/2026	Substituição Logo da Prefeitura	Inaldo S.S. Junior	

OBSERVAÇÕES TÉCNICAS

- O projeto Arquitetônico deve ser a base dos projetos complementares;
- Este documento é propriedade intelectual do autor e só poderá ser alterado, copiado ou divulgado com prévia autorização;
- Toda dúvida, sugestão ou observação deverá ser submetida ao autor do projeto, antes da execução da obra. Alterações serão aprovadas apenas mediante autorização escrita do mesmo;
- Todas as medidas e níveis (horizontais e verticais) deverão ser conferidos in loco antes da execução da obra.

Proprietário:
Prefeitura Municipal de Olinda
CNPJ:10.404.184/0001-09

Autor do projeto:
Inaldo S.S. Junior
CREA-PA 1519608276

Responsável técnico:
Gabriel Porto de Oliveira Cunha
CREA-PA 1520117647

Bauhous Group

OLINDA

Projeto: ESTUDO DE BACIA HIDROGRÁFICA (BLOCO 01)
End.: UE3 (SAPUCAIA) E UE4 (AGUAZINHA) - OLINDA/PE

Conteúdo: TOPOGRAFIA - PLANTA BAIXA

Assunto: Projeto Executivo de Terraplenagem, Pavimentação, Drenagem, Esgoto e Sinalização de Sapucaia (UE03) e AguaZinha (UE04)

Arquivo: PMO_BLOCO1_INF_TOP_003_PE_R01

Data: 10/04/2026 Revisão: R01 Desenvolvimento: Inaldo S.S. Junior

Área: 003/011

Etapa do projeto: Local: Olinda-PE Escala: 1/500


TOPOGRAFIA

Folha


A1

GABRIEL PORTO
DE OLIVEIRA
CUNHA:03640910
290

Assinado digitalmente por GABRIEL PORTO
DE OLIVEIRA CUNHA:03640910290
DN: C=BR, CN=GABRIEL PORTO DE
OLIVEIRA CUNHA:03640910290, O=CPB
Brasil, OU=RPB e CPF AL
(Bairro: Eu não vi este documento)
Data: 2025.04.10 17:00:30-0307
Fonte PDF-Reader versão: 2025.1.0

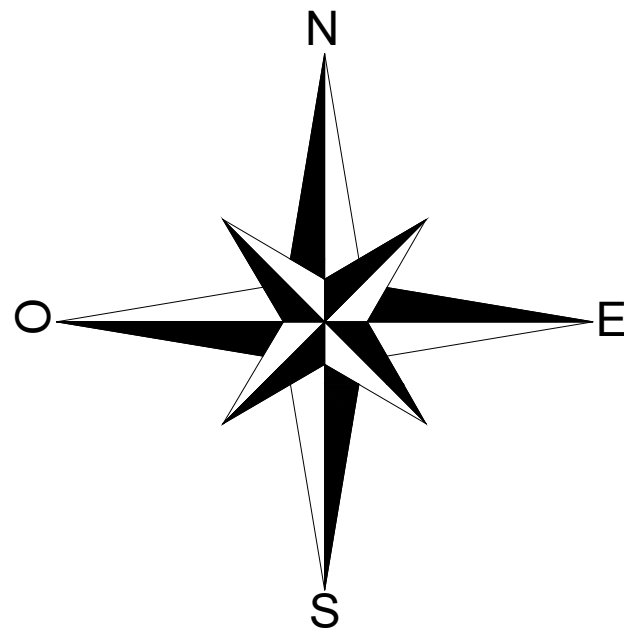

ARTICULAÇÃO DAS PLANTAS

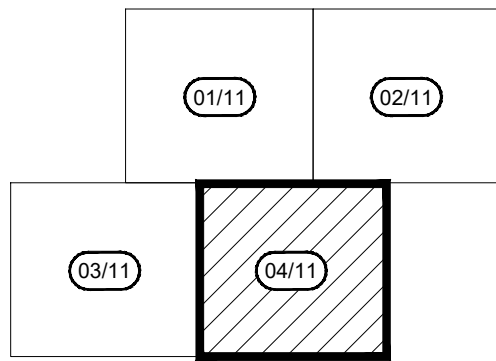

CONVENÇÕES

- EDIFICAÇÃO
- MURO
- MEIO-FIO EXISTENTE
- CERCA
- GRADE
- PONTÃO
- CALÇADA
- MURO DE ARRIMO EXISTENTE
- POSTE DE BAIXA TENSÃO (BT)
- POSTE DE MÉDIA TENSÃO (MT)
- POSTE DE FERRO
- ÁRVORE
- LIXEIRA
- CANALETA EXISTENTE
- POÇO DE VISITA TIPO GAVETA EXISTENTE
- CAIXA DE PASSAGEM DE ESGOTO CONDOMINIAL EXISTENTE
- GALERIA EXISTENTE
- CAIXA DE PASSAGEM DE ESGOTO CONDOMINIAL EXISTENTE
- POÇO DE VISITA DE ESGOTO EXISTENTE
- RN
- EIXO DE LOCAÇÃO
- CURVA DE NÍVEL MESTRA
- CURVA DE NÍVEL INTERMEDIÁRIA
- PONTO GPS
- SENTIDO DO ESCOAMENTO
- ESCADARIA EXISTENTE

QUADRO DE MODIFICAÇÕES

REV.	DATA	DESCRIÇÃO	RESP.
R00	10/02/2026	Emissão Inicial	Inaldo S.S. Junior
R01	10/04/2026	Substituição Logo da Prefeitura	Inaldo S.S. Junior

OBSERVAÇÕES TÉCNICAS

- O projeto Arquitetônico deve ser a base dos projetos complementares;
- Este documento é propriedade intelectual do autor e só poderá ser alterado, copiado ou divulgado com prévia autorização;
- Toda dúvida, sugestão ou observação deverá ser submetida ao autor do projeto, antes da execução da obra. Alterações serão aprovadas apenas mediante autorização escrita do mesmo;
- Todas as medidas e níveis (horizontais e verticais) deverão ser conferidos in loco antes da execução da obra.

Proprietário:
Prefeitura Municipal de Olinda
CNPJ:10.404.184/0001-09

Autor do projeto:
Inaldo S.S. Junior
CREA-PA 1519608276

Responsável técnico:
Gabriel Porto de Oliveira Cunha
CREA-PA 1520117647

Bauhous Group

OLINDA

Projeto: ESTUDO DE BACIA HIDROGRÁFICA (BLOCO 01)
End.: UE3 (SAPUCAIA) E UE4 (AGUAZINHA) - OLINDA/PE

Conteúdo: TOPOGRAFIA - PLANTA BAIXA

Assunto: Projeto Executivo de Terraplanagem, Pavimentação, Drenagem, Esgoto e Sinalização de Sapucaia (UE03) e Aguaçuinha (UE04)

Arquivo: PMO_BLOCO1_INF_TOP_004_PE_R01

Data: 10/04/2026 Revisão: R01 Desenvolvimento: Inaldo S.S. Junior







Área: Prancha: 004 004/011

Etapa do projeto: Local: Olinda-PE Escala: 1/500

TOPOGRAFIA

Folha

A1

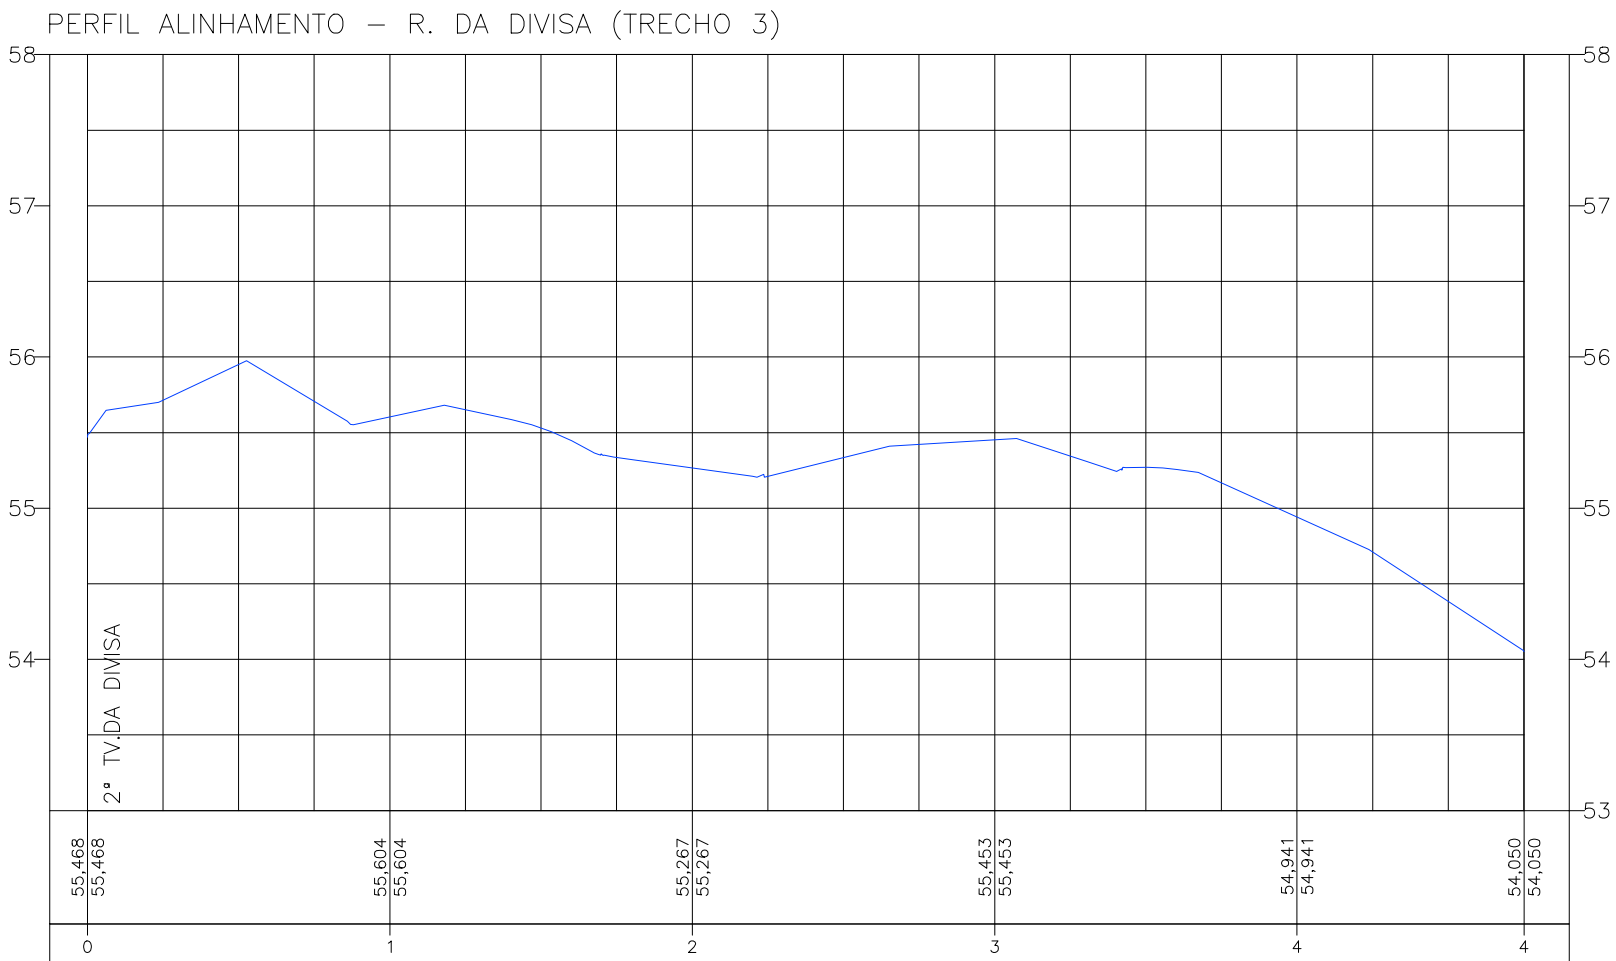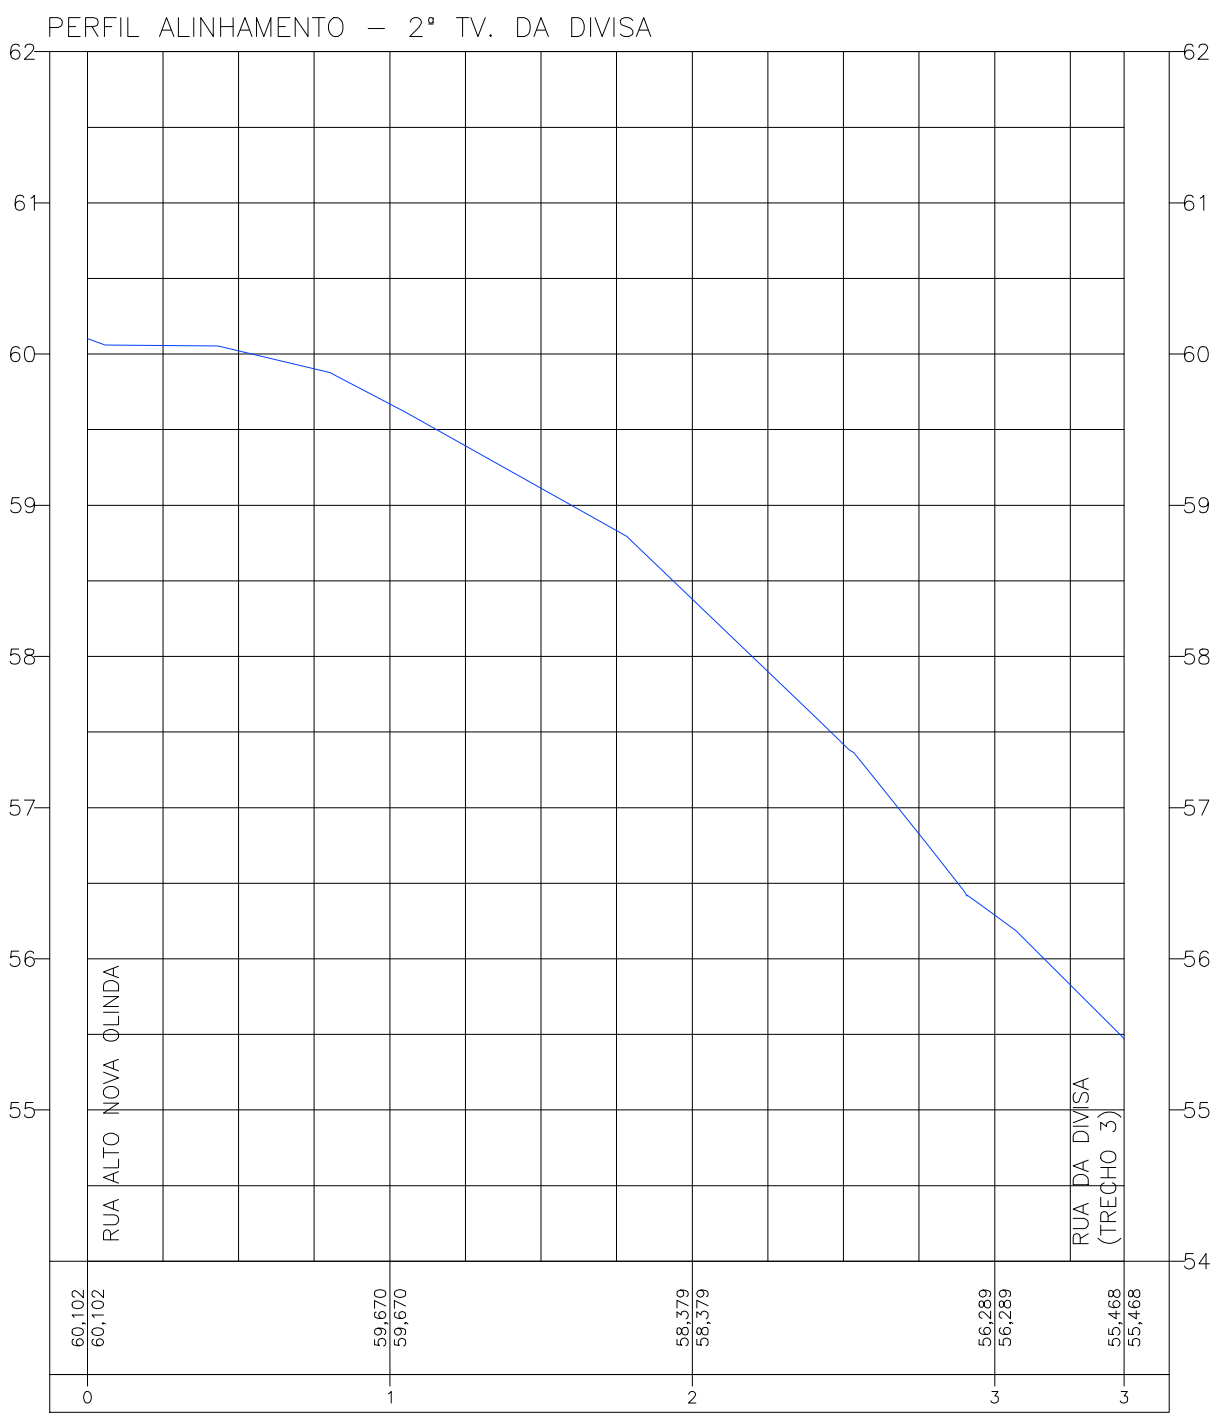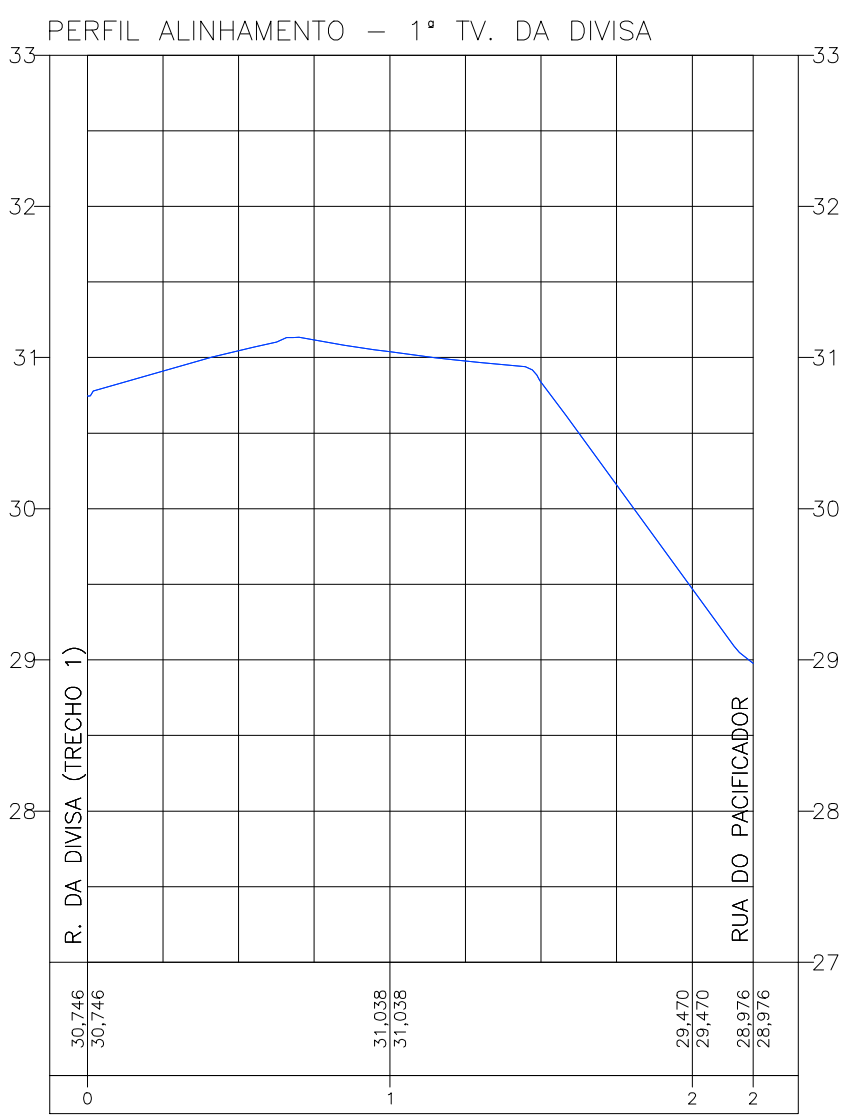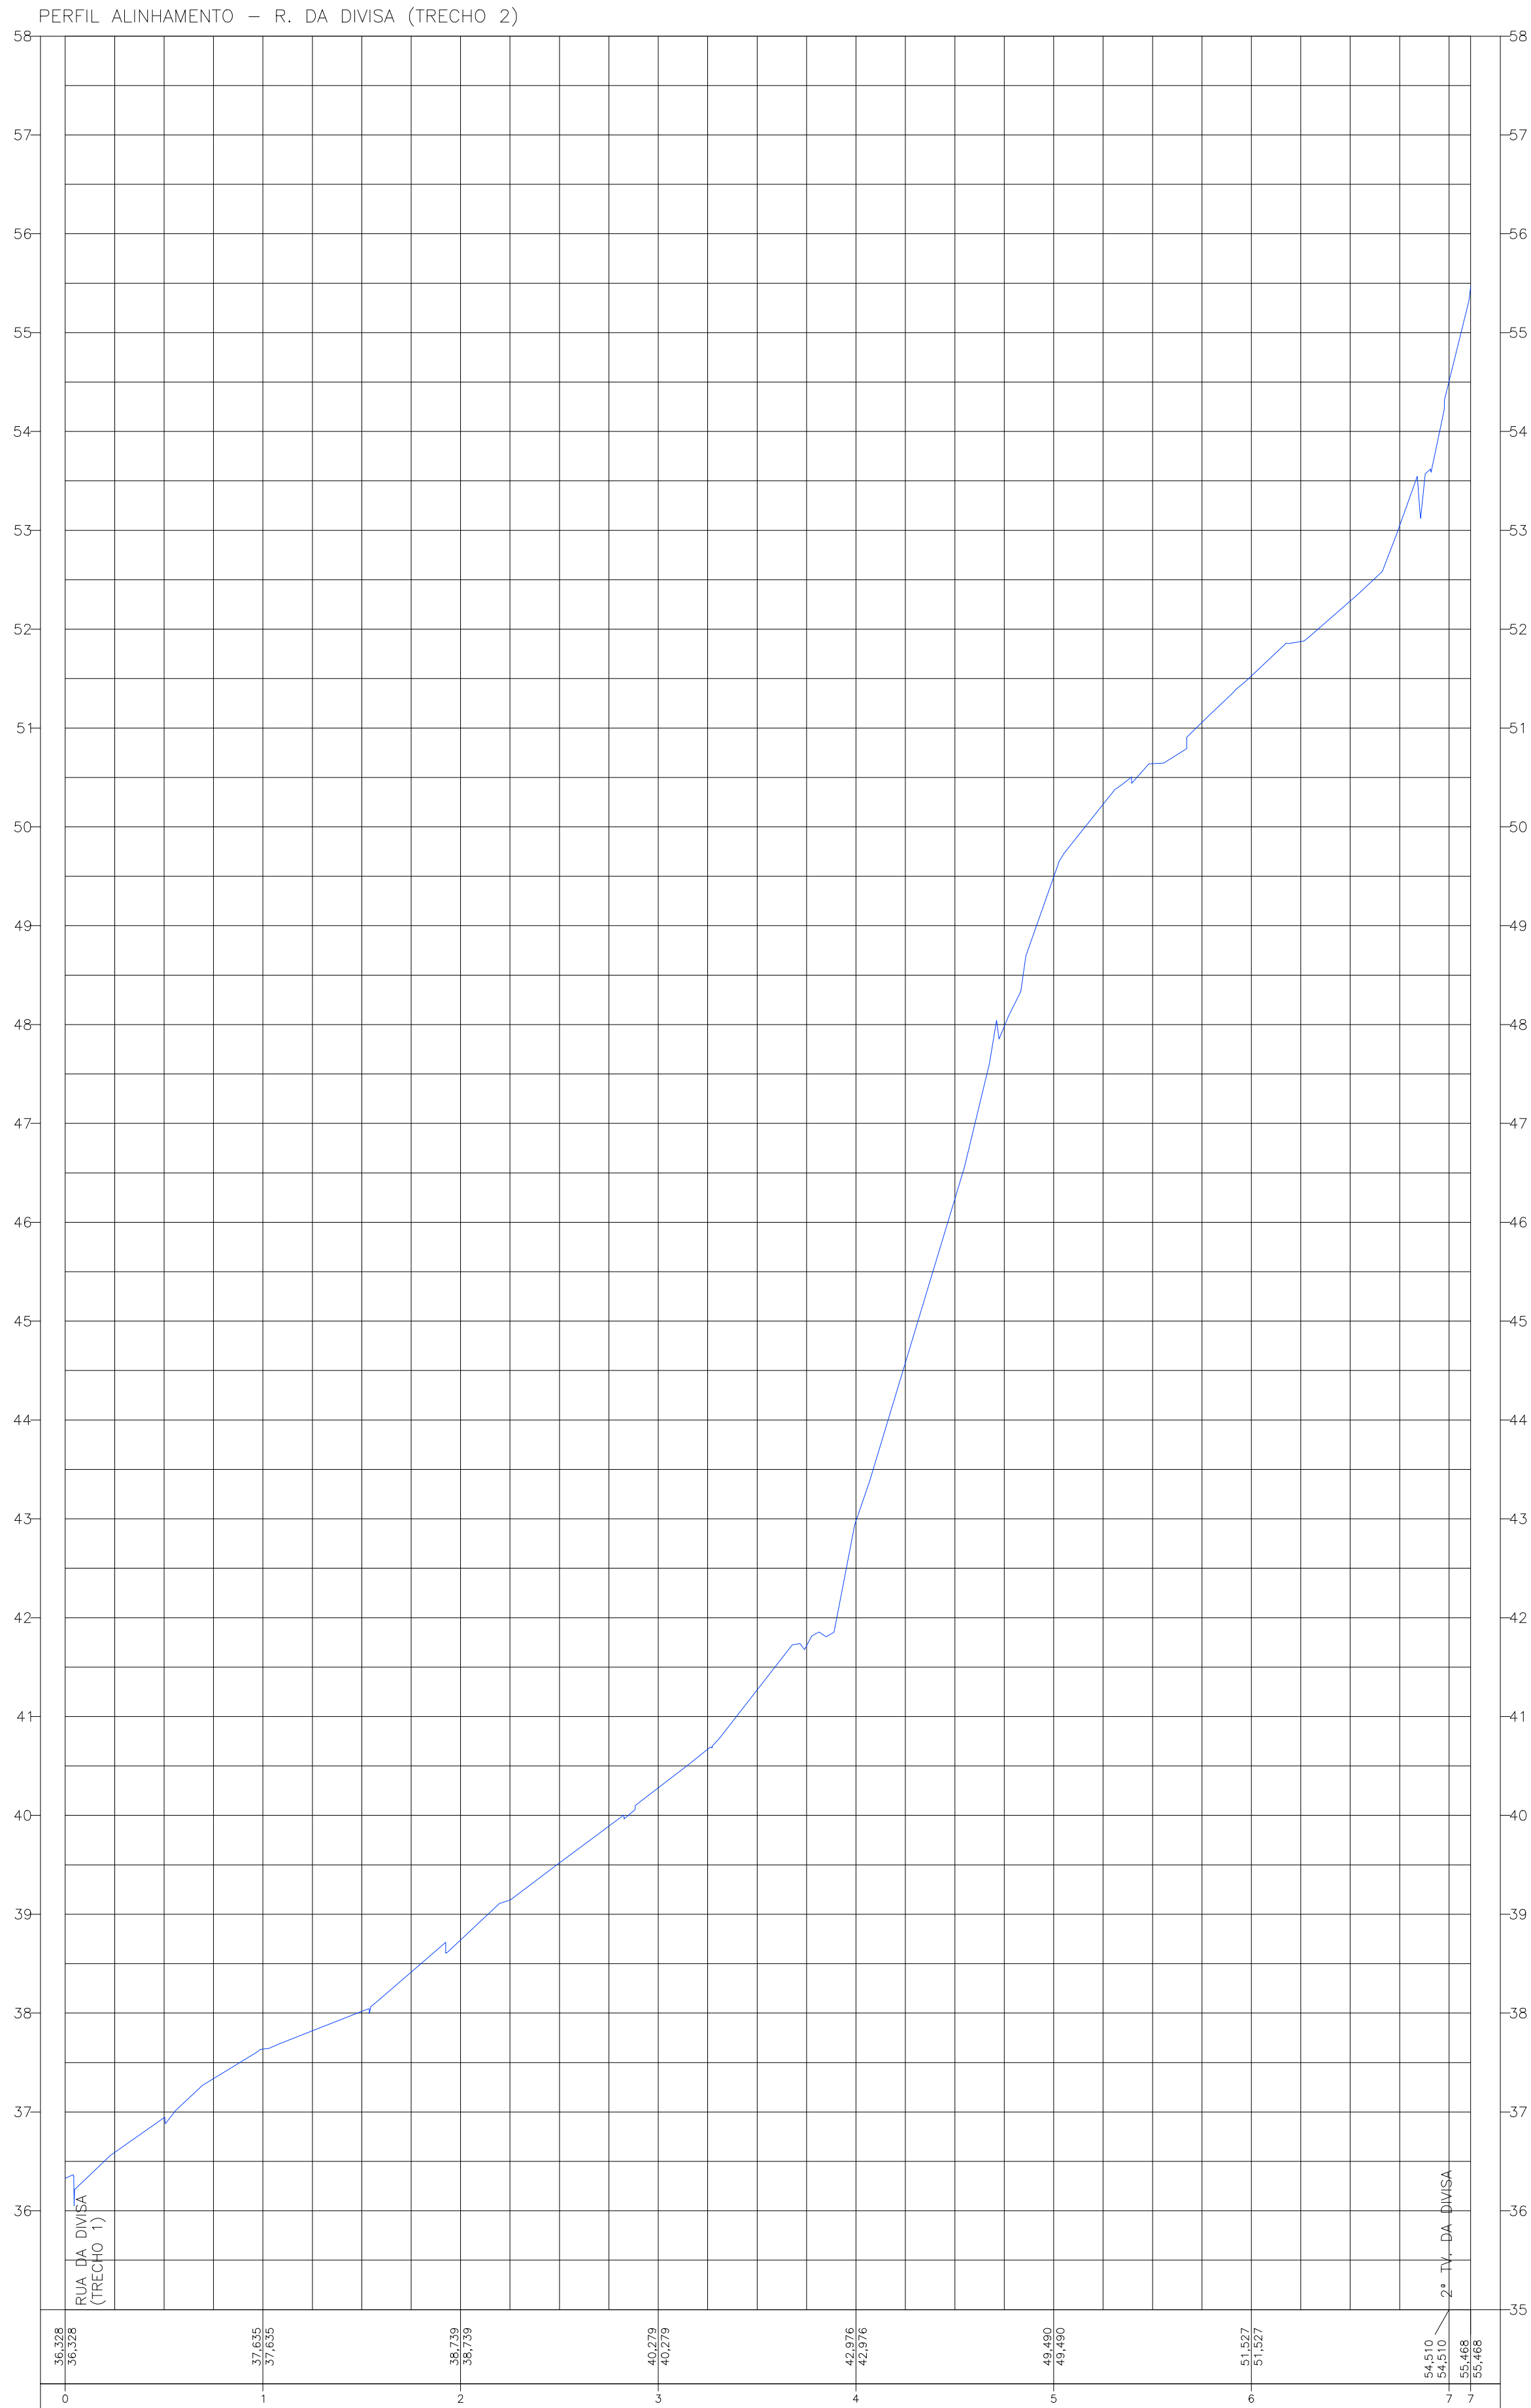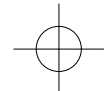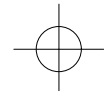

GABRIEL PORTO DE OLIVEIRA
CUNHA:03640910
290

Assinado digitalmente por GABRIEL PORTO DE OLIVEIRA CUNHA:03640910290
ND: C=BR, CN=GABRIEL PORTO DE OLIVEIRA CUNHA:03640910290, DN=C=BR, OU=RPB e CPF AL
Bairro: Es:100 e ante este documento
Data: 2025.04.10 17:00:30-0307
Localização:
Fonte PDF-Reader Versão: 2026.1.0

CONVENÇÕES

— TERRENO NATURAL

QUADRO DE MODIFICAÇÕES			
REV.	DATA	DESCRIÇÃO	RESP.
R00	10/02/2026	Emissão Inicial	Inaldo S.S. Junior
R01	10/04/2026	Substituição Logo da Prefeitura	Inaldo S.S. Junior

OBSERVAÇÕES TÉCNICAS

- O projeto Arquitetônico deve ser a base dos projetos complementares;
- Este documento é propriedade intelectual do autor e só poderá ser alterado, copiado ou divulgado com prévia autorização;
- Toda dúvida, sugestão ou observação deverá ser submetida ao autor do projeto, antes da execução da obra. Alterações serão aprovadas apenas mediante autorização escrita do mesmo;
- Todas as medidas e níveis (horizontais e verticais) deverão ser conferidos in loco antes da execução da obra.


Proprietário: Prefeitura Municipal de Olinda CNPJ:10.404.184/0001-09
Autor do projeto: Inaldo S.S. Junior CREA-PA 1519608276
Responsável técnico: Gabriel Porto de Oliveira Cunha CREA-PA 1520117647




Projeto:	ESTUDO DE BACIA HIDROGRÁFICA (BLOCO 01)
End:	UE3 (SAPUCAIA) E UE4 (AGUAZINHA) - OLINDA/PE
Conteúdo:	TOPOGRAFIA - PERFIL LONGITUDINAL

Assunto: Projeto Executivo de Terraplenagem, Pavimentação, Drenagem, Esgoto e Sinalização de Sapucaia (UE03) e AguaZinha (UE04)			
Arquivo:	PMO_BLOCO01_INF_TOP_008_PE_R01		
Data:	10/04/2026	Revisão:	R01
Área:		Desenvolvimento:	Inaldo S.S. Junior
		Prancha:	006/ 011
Etapas do projeto:	Local:	Escala:	
Projeto Executivo	Olinda-PE	HOR: 1:5000 E VER: 50	


PERFIL ALINHAMENTO – RUA SANTA ROSA (TRECHO 2)

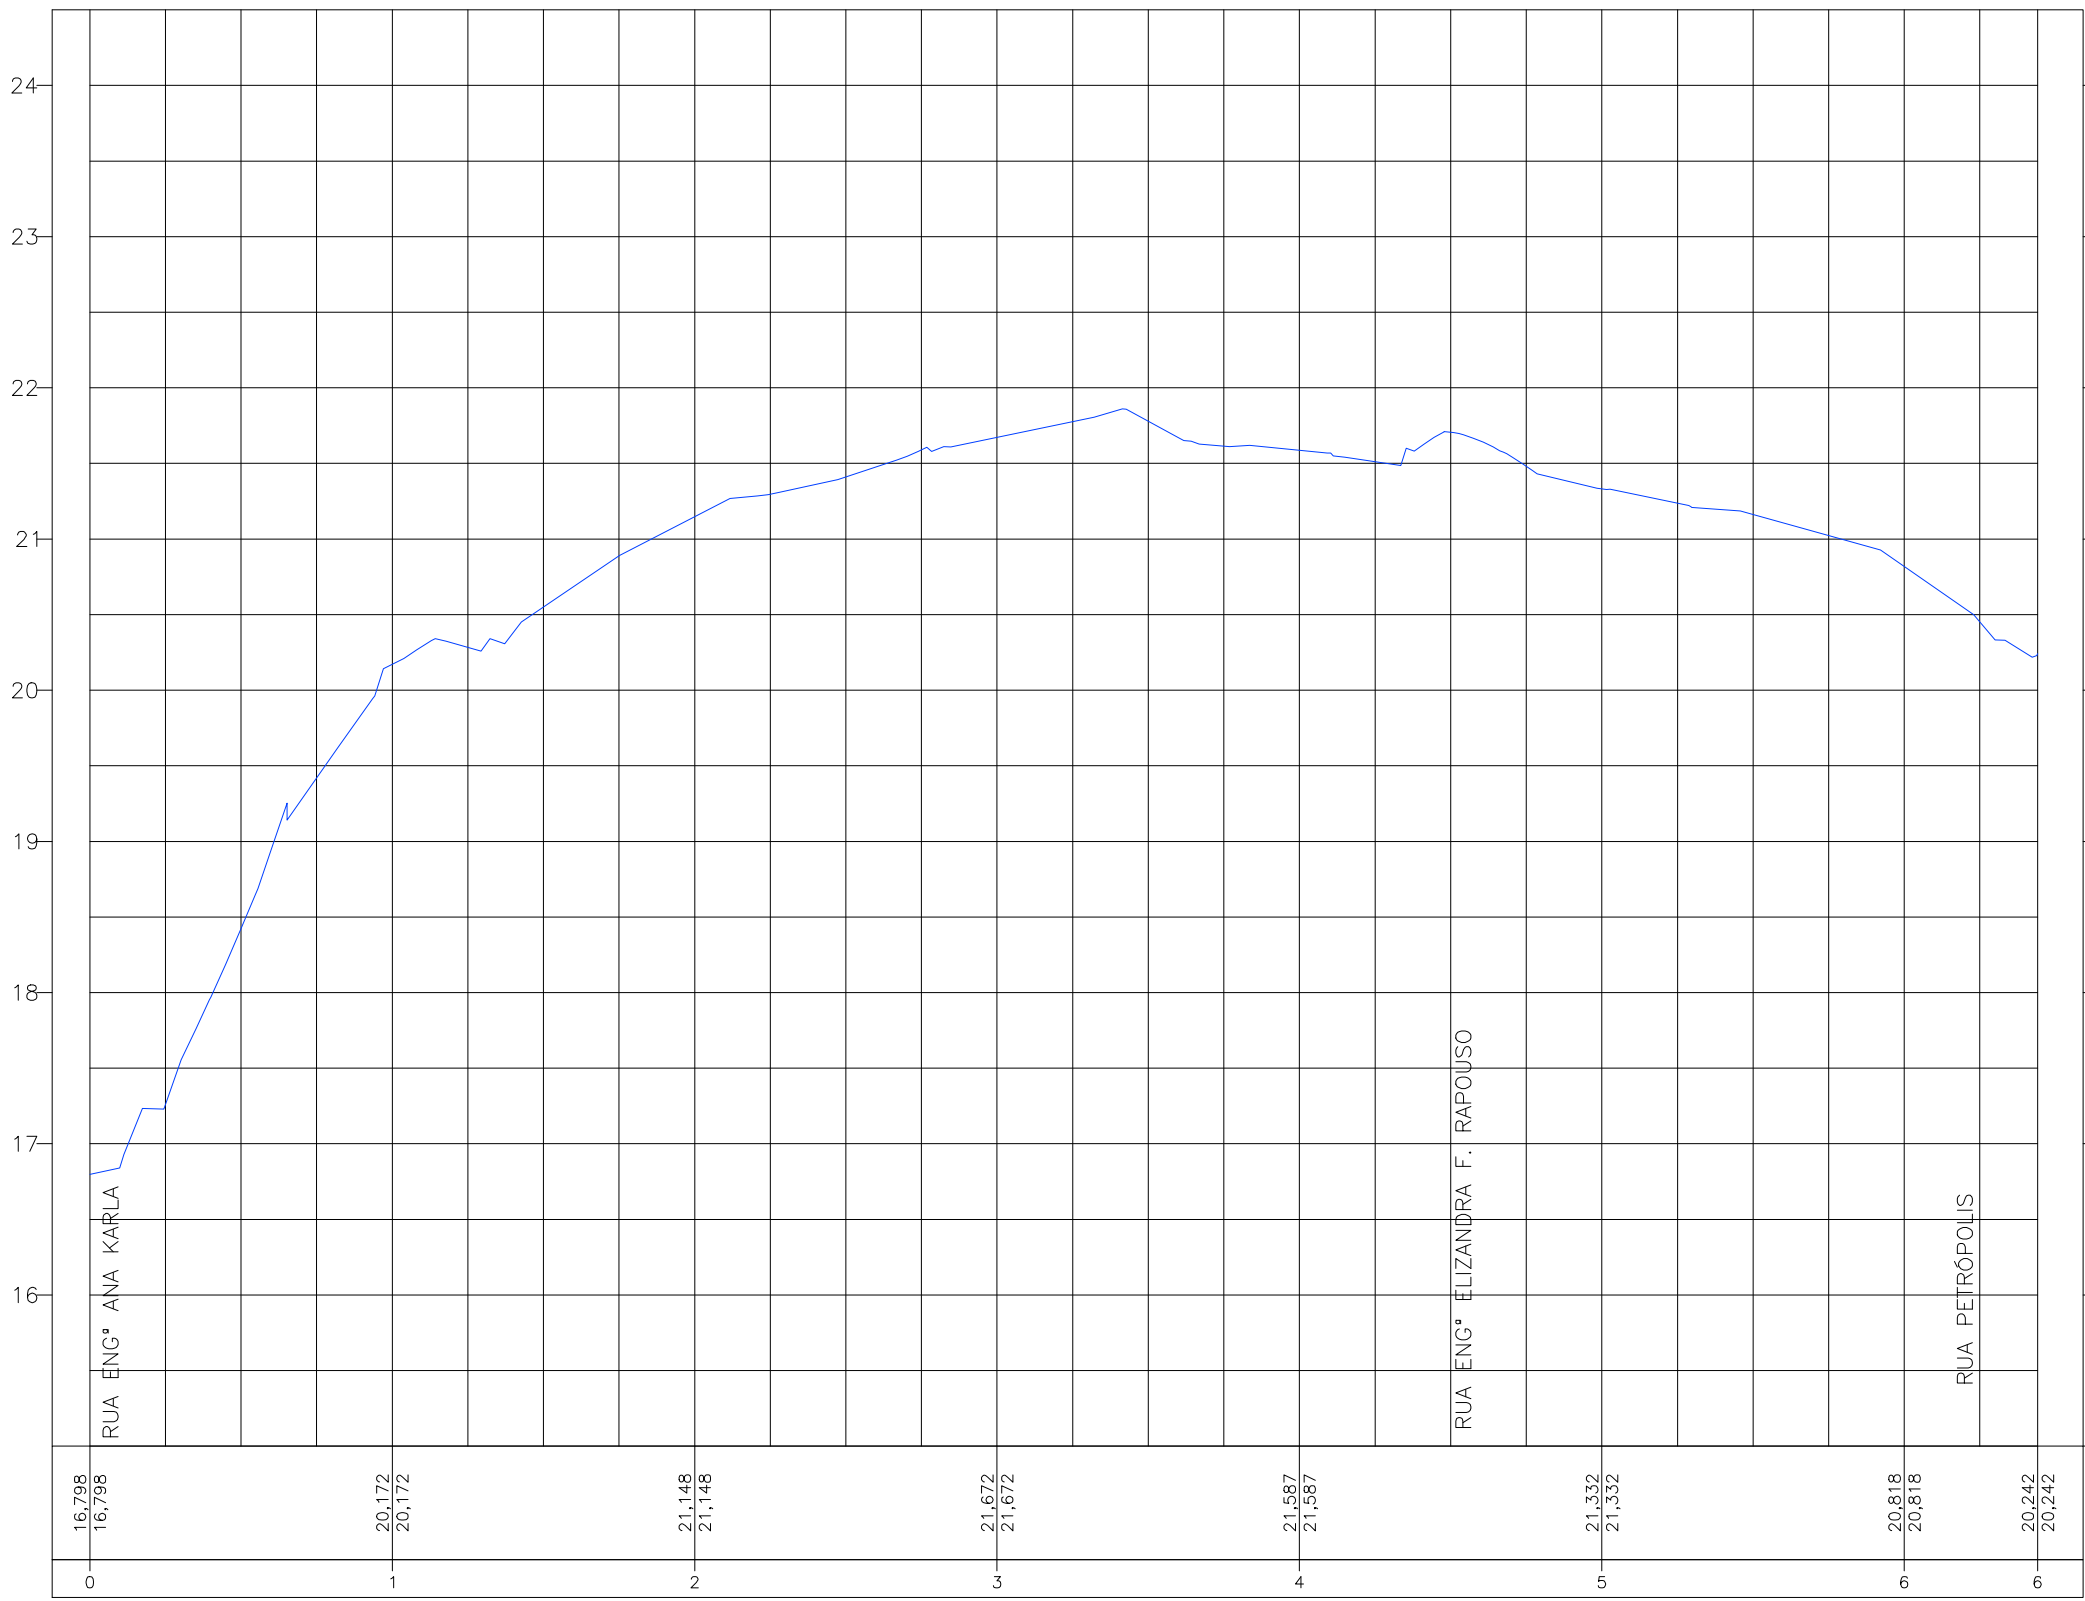

PERFIL ALINHAMENTO – 1ª TV. RUA SANTA ROSA

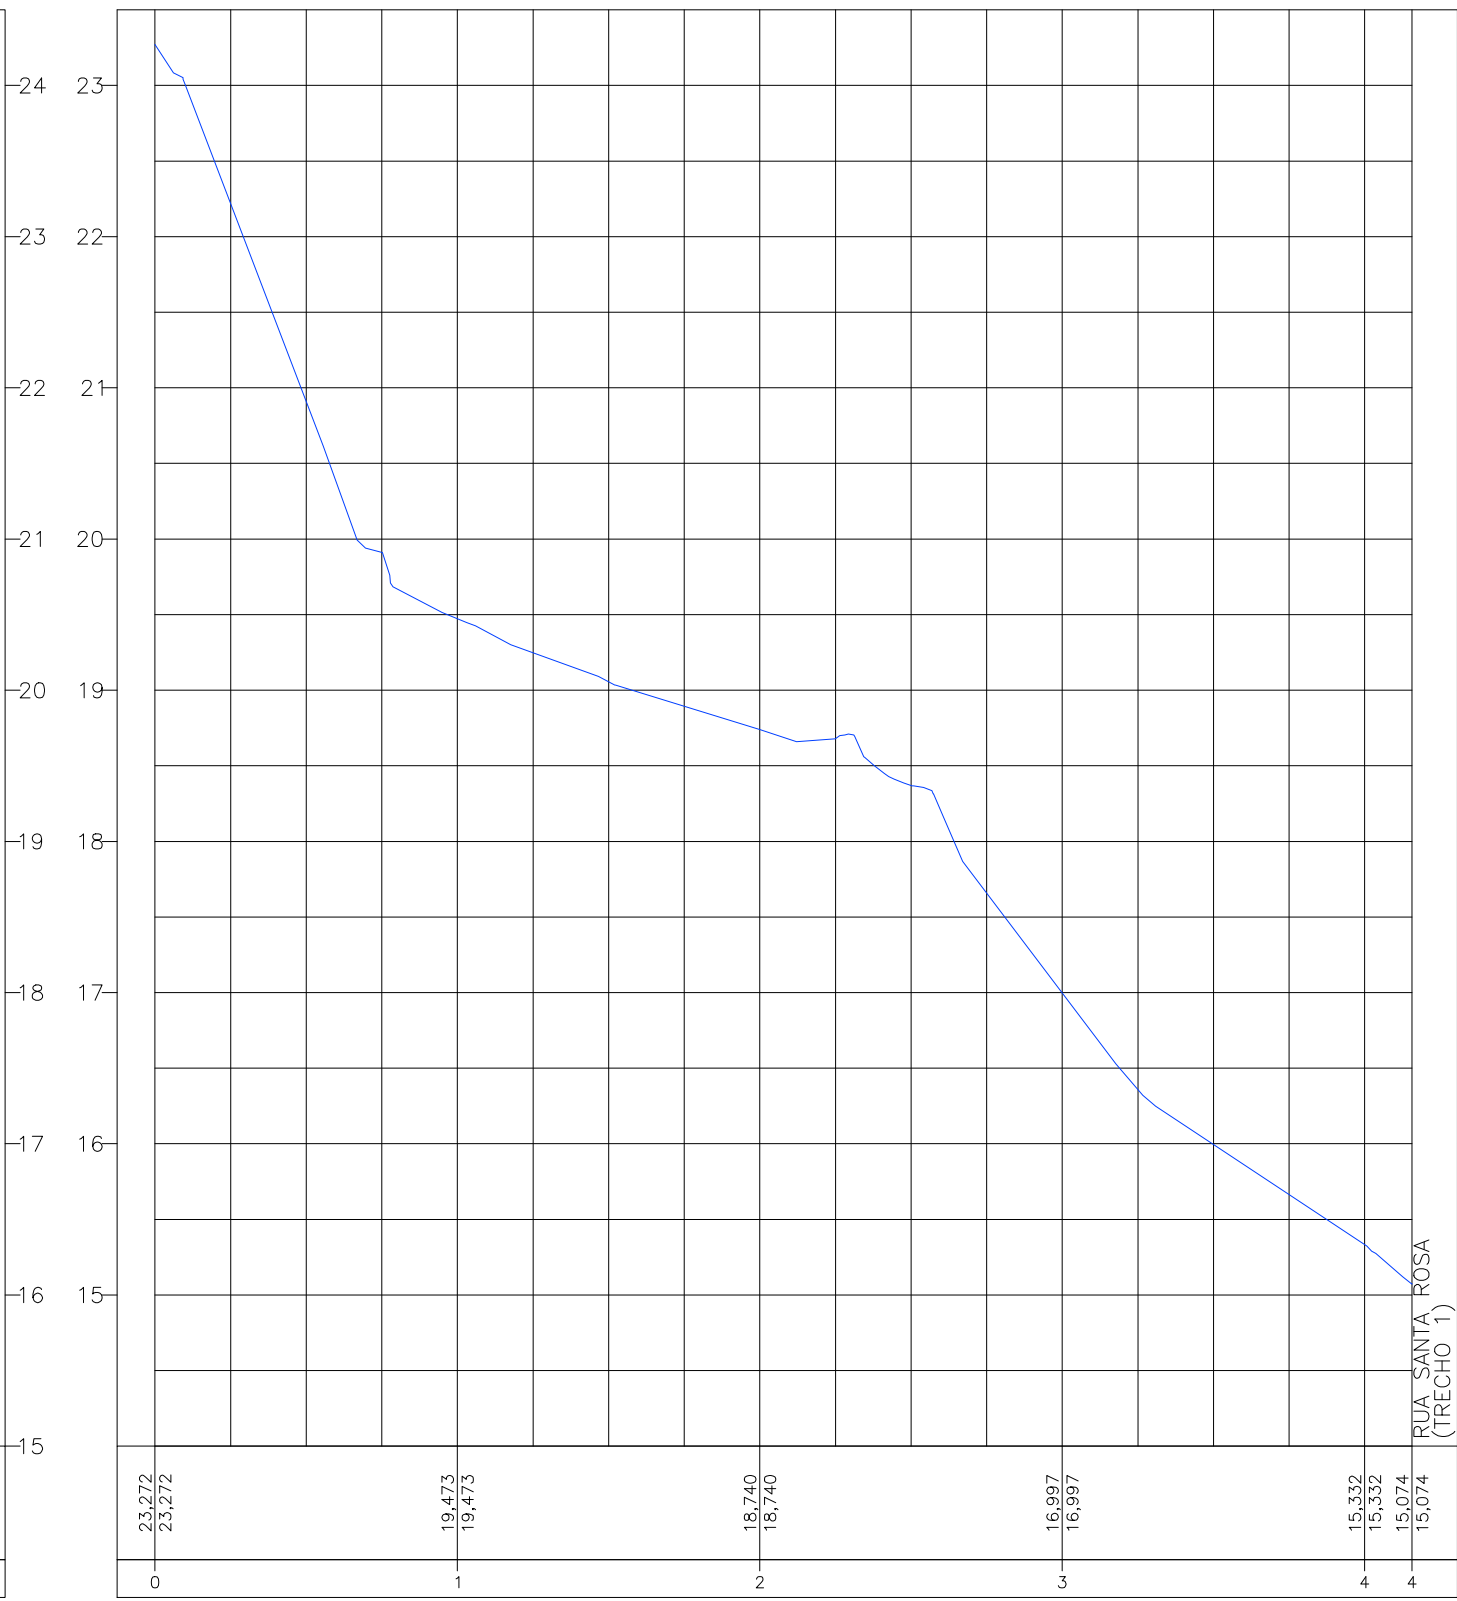

PERFIL ALINHAMENTO – RUA SANTA ROSA (TRECHO 1)

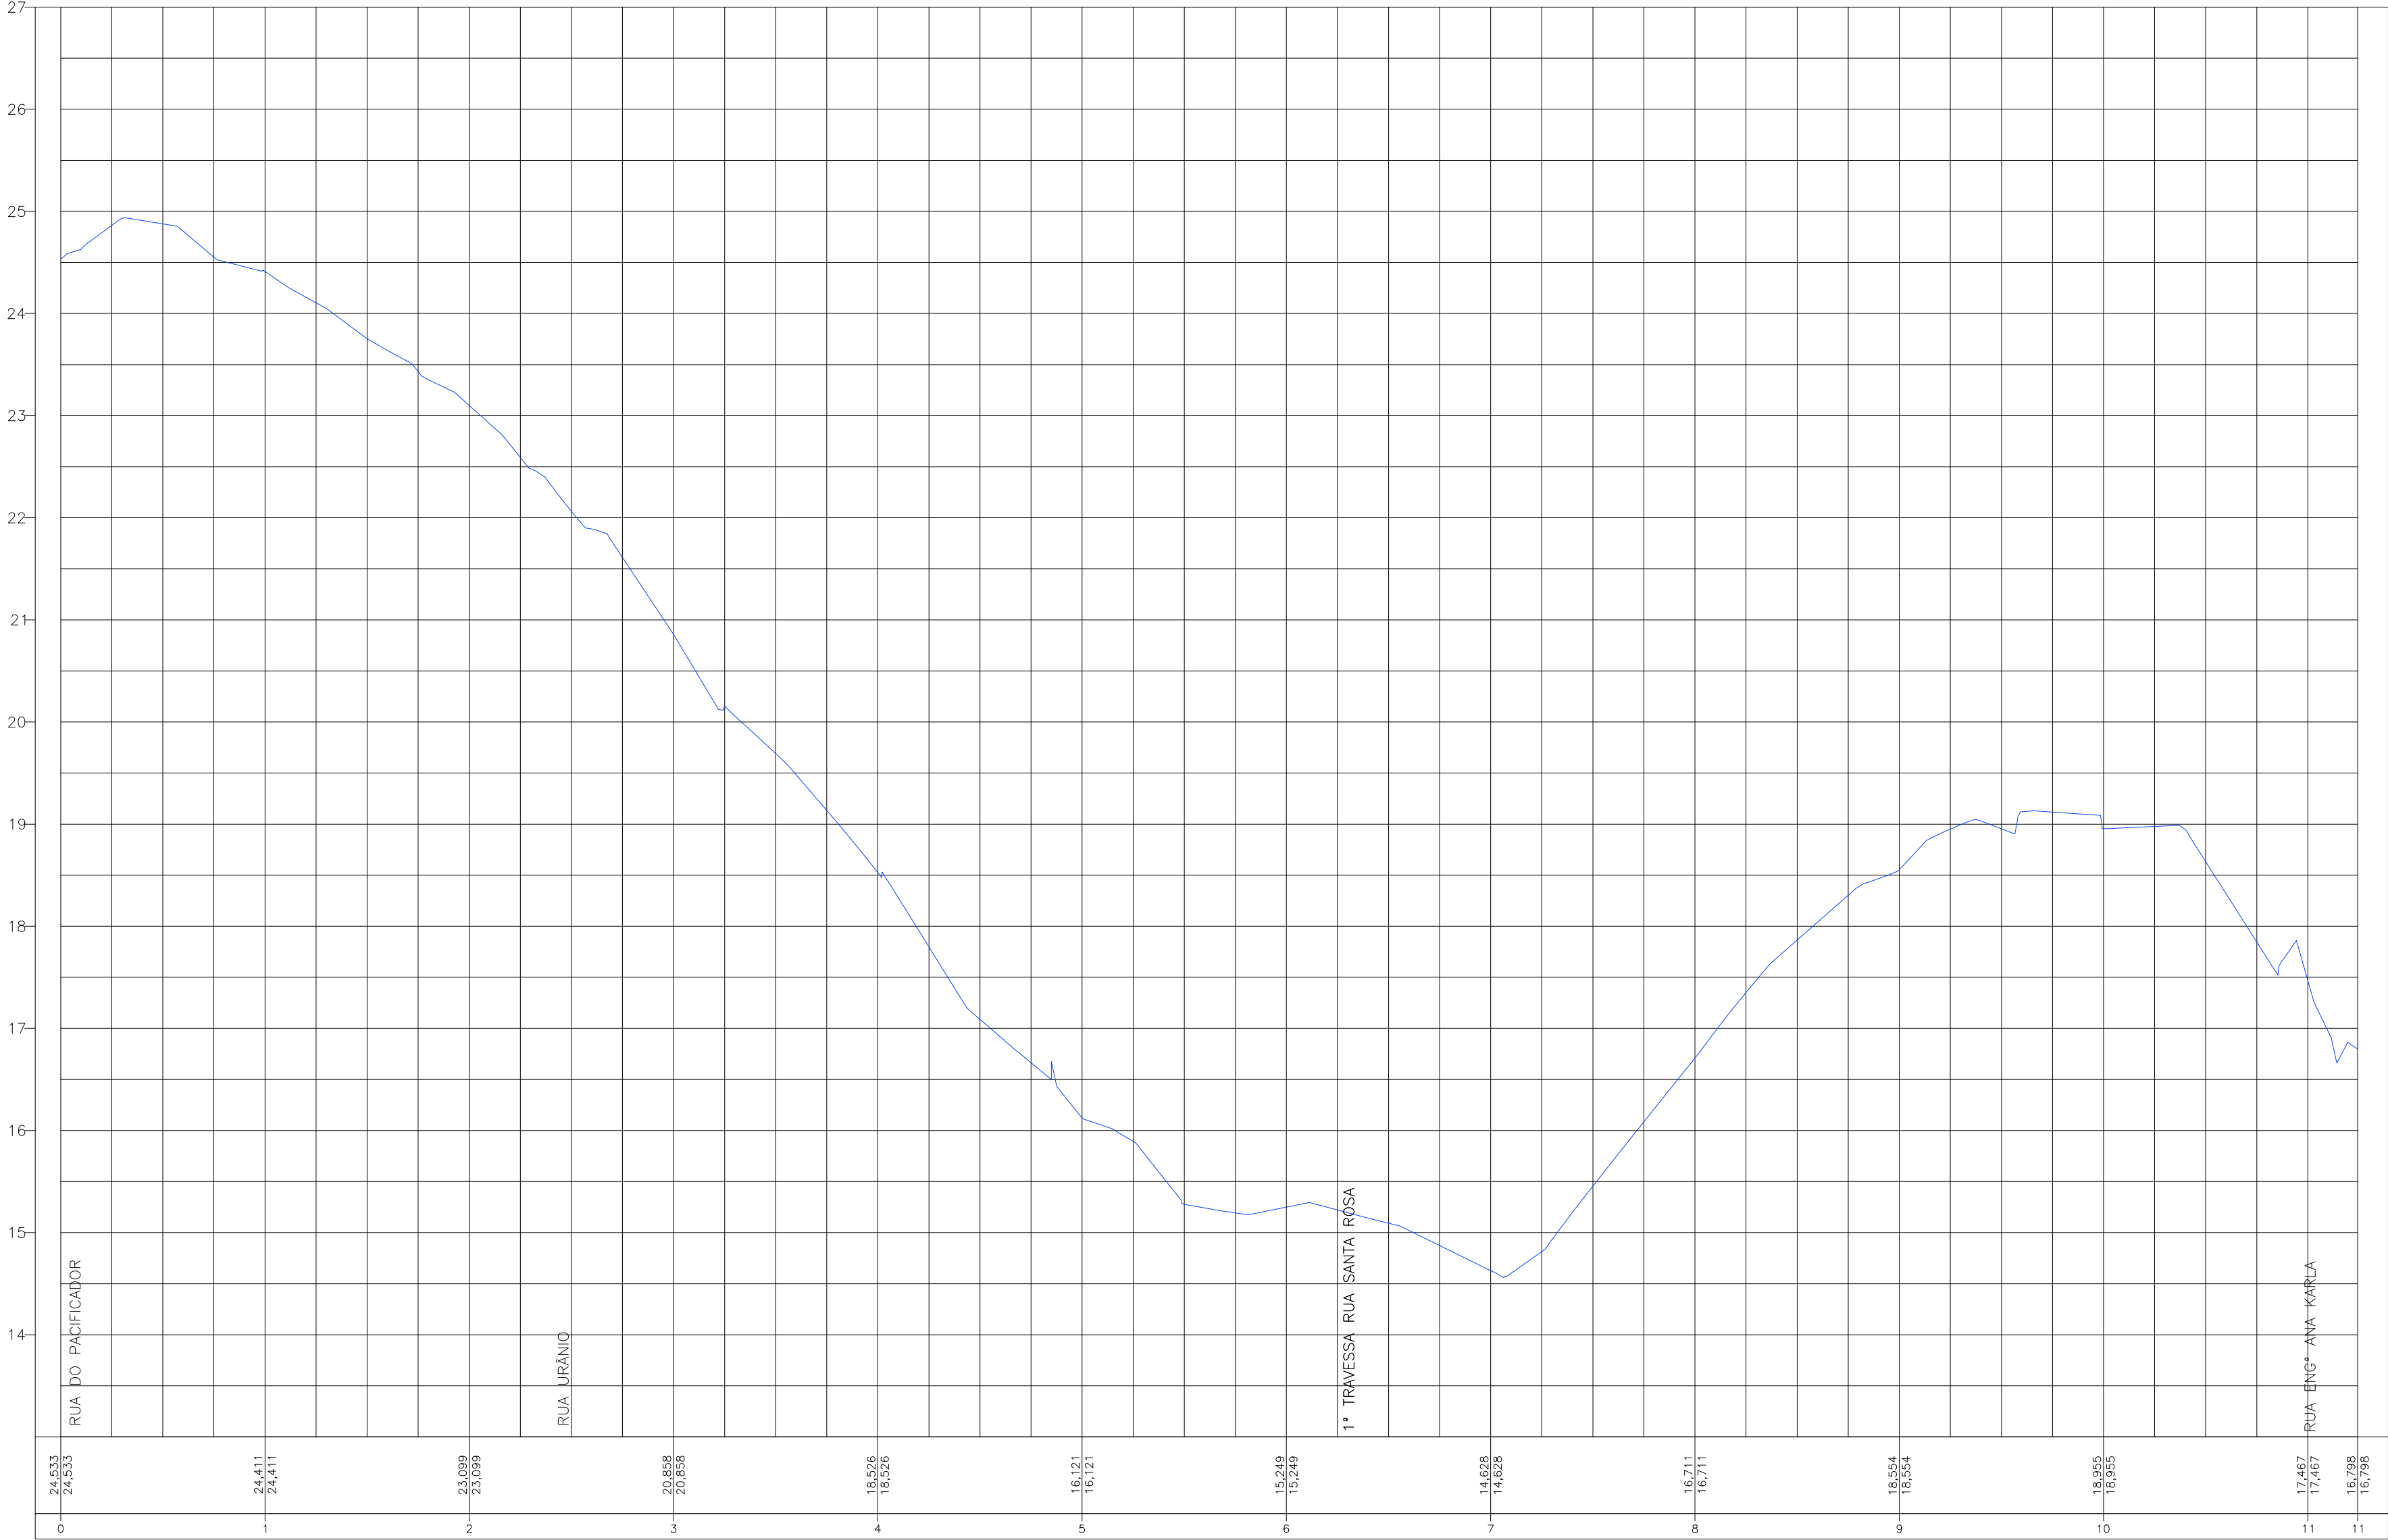

CONVENÇÕES

— TERRENO NATURAL

QUADRO DE MODIFICAÇÕES			
REV.	DATA	DESCRIÇÃO	RESP.
R00	10/02/2026	Emissão Inicial	Inaldo S.S. Junior
R01	10/04/2026	Substituição Logo da Prefeitura	Inaldo S.S. Junior

OBSERVAÇÕES TÉCNICAS

- O projeto Arquitetônico deve ser a base dos projetos complementares;
- Este documento é propriedade intelectual do autor e só poderá ser alterado, copiado ou divulgado com prévia autorização;
- Toda dúvida, sugestão ou observação deverá ser submetida ao autor do projeto, antes da execução da obra. Alterações serão aprovadas apenas mediante autorização escrita do mesmo;
- Todas as medidas e níveis (horizontais e verticais) deverão ser conferidos in loco antes da execução da obra.

Proprietário: Prefeitura Municipal de Olinda CNPJ:10.404.184/0001-09
Autor do projeto: Inaldo S.S. Junior CREA-PA 1519608276
Responsável técnico: Gabriel Porto de Oliveira Cunha CREA-PA 1520117647



Projeto:	ESTUDO DE BACIA HIDROGRÁFICA (BLOCO 01) End.: UE3 (SAPUCAIA) E UE4 (AGUAZINHA) - OLINDA/PE
Conteúdo:	TOPOGRAFIA - PERFIL LONGITUDINAL


Assunto: Projeto Executivo de Terraplanagem, Pavimentação, Drenagem, Esgoto e Sinalização de Sapucaia (UE03) e AguaZinha (UE04)		
Arquivo:	PMO_BLOCO1_INF_TOP_007_PE_R01	
Data:	10/04/2026	Revisão: R01
Área:		Desenvolvimento: Inaldo S.S. Junior
Prancha: 007/011		
Etapas do projeto:	Local: Olinda-PE	Escala: HORIZ: 1:5000 E VERT: 50

GABRIEL PORTO
DE OLIVEIRA
CUNHA:03640910
290


Assinado digitalmente por GABRIEL PORTO DE OLIVEIRA CUNHA:03640910
DN: C=BR, CN=GABRIEL PORTO DE OLIVEIRA CUNHA:03640910, O=CP, OU=Brasil, OU=REB e CPF AL
Serial: 651007, Exatidão: 2026.04.10 17:00:30-0307
Data: 2026.04.10 17:00:30-0307
Fonte PDF-Reader Versão: 2026.1.0




PERFIL ALINHAMENTO – R.ENG* ELIZANDRA F. RAPOUSO

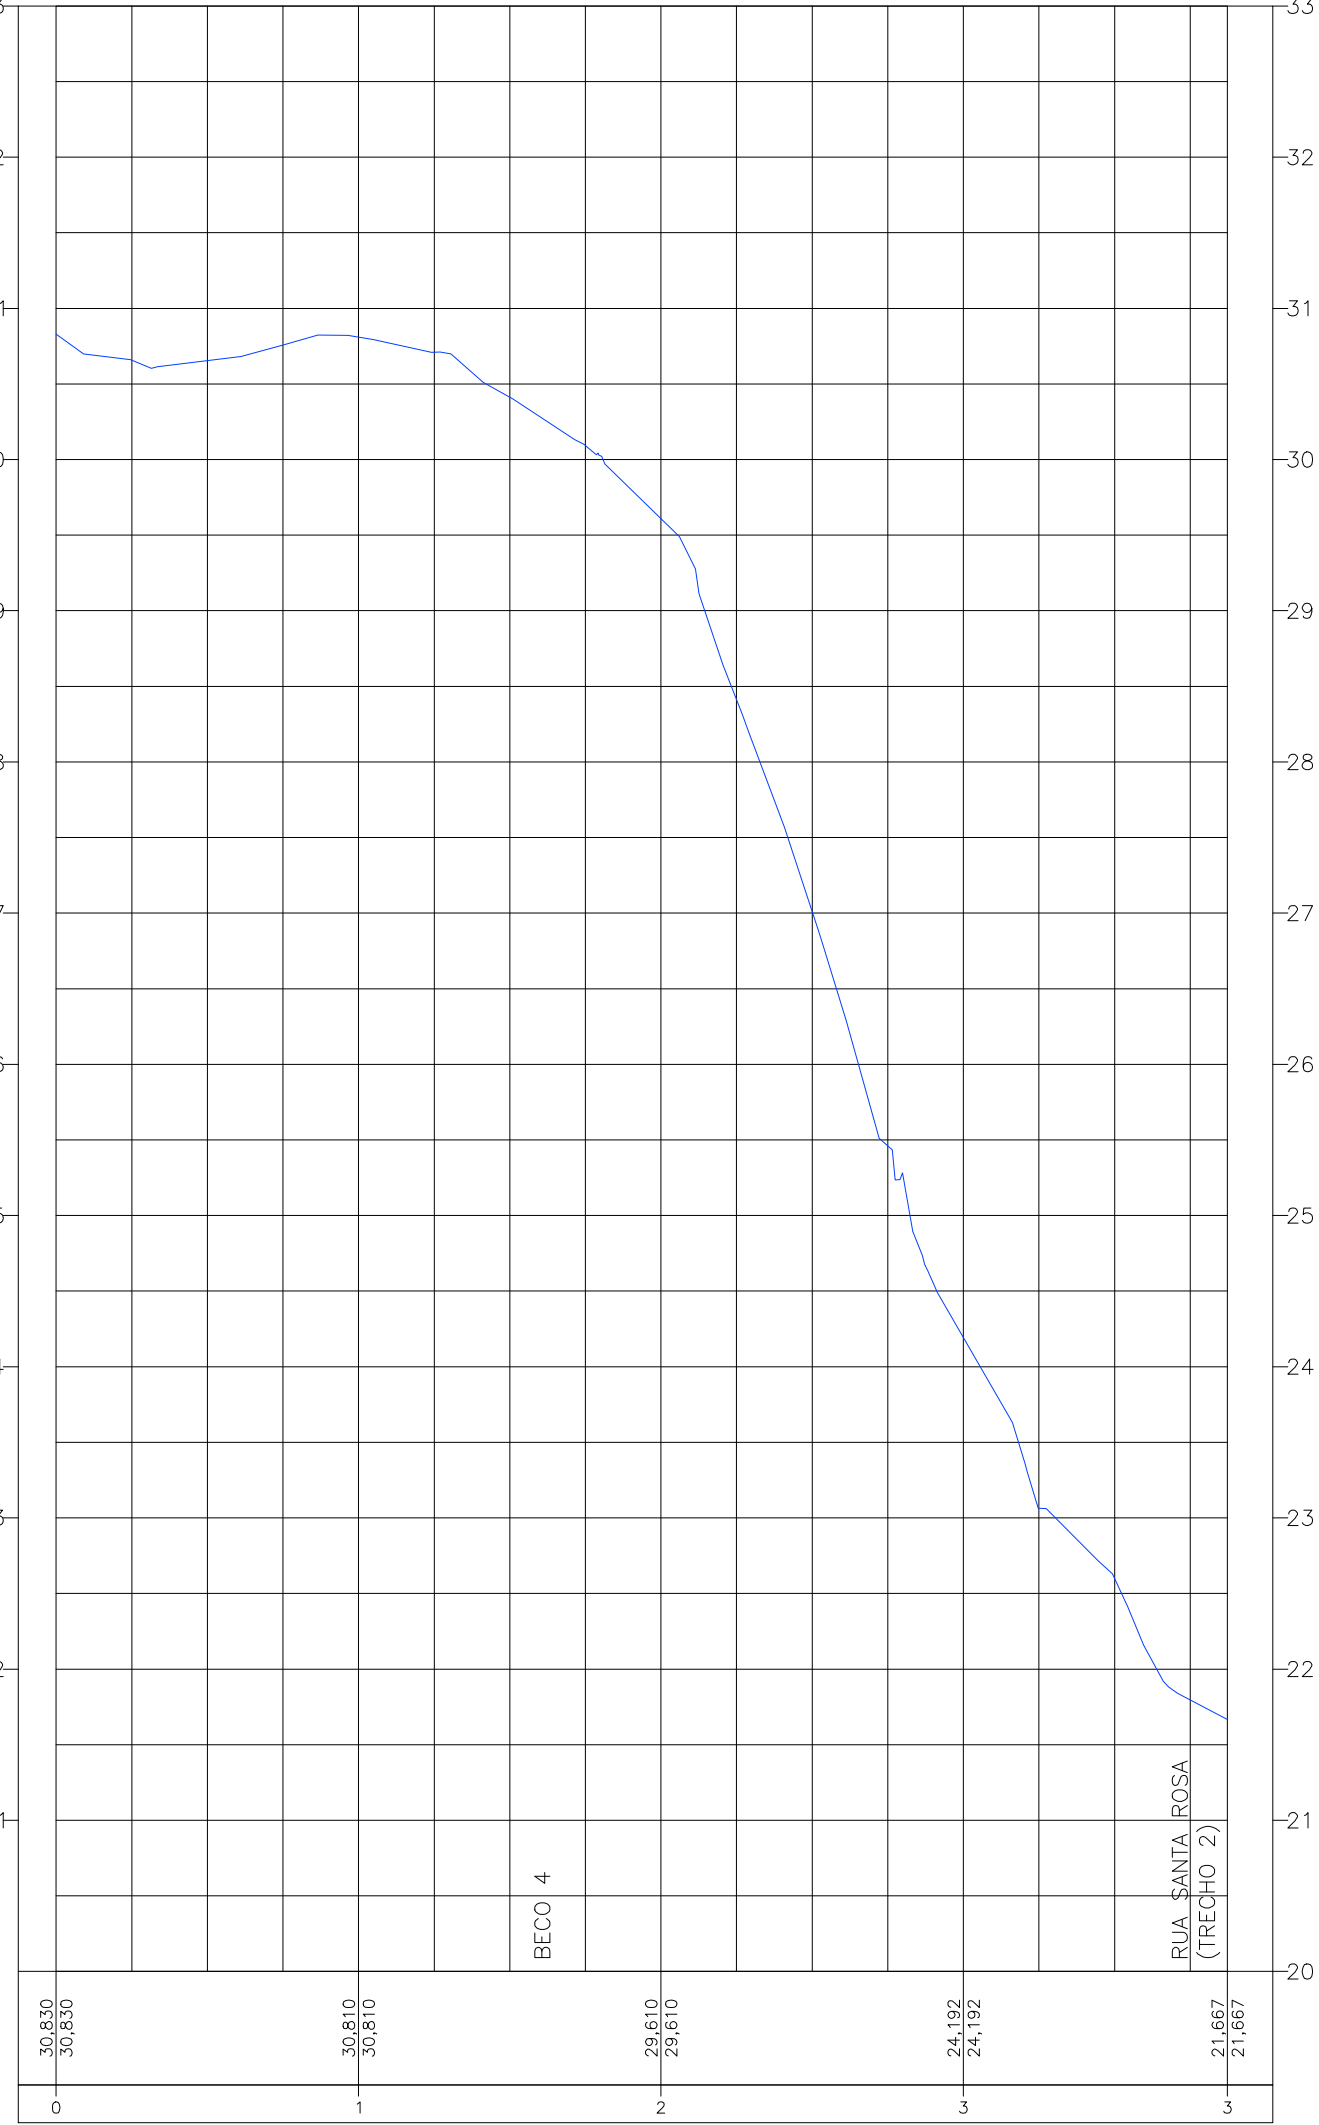


PERFIL ALINHAMENTO – BECO 1

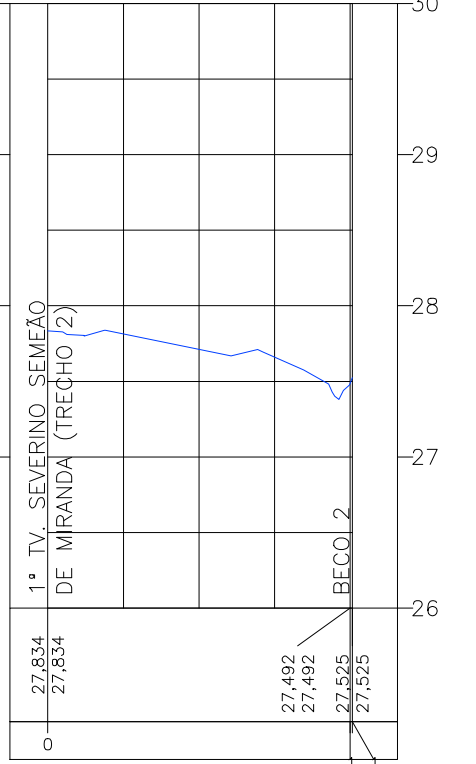


PERFIL ALINHAMENTO – BECO 2

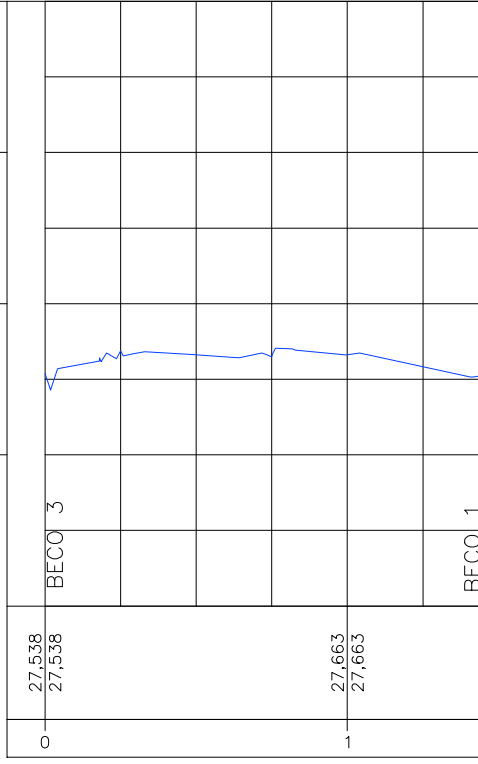


PERFIL ALINHAMENTO – 1ª TV. SEVERINO SEMEÃO DE MIRANDA (TRECHO 2)

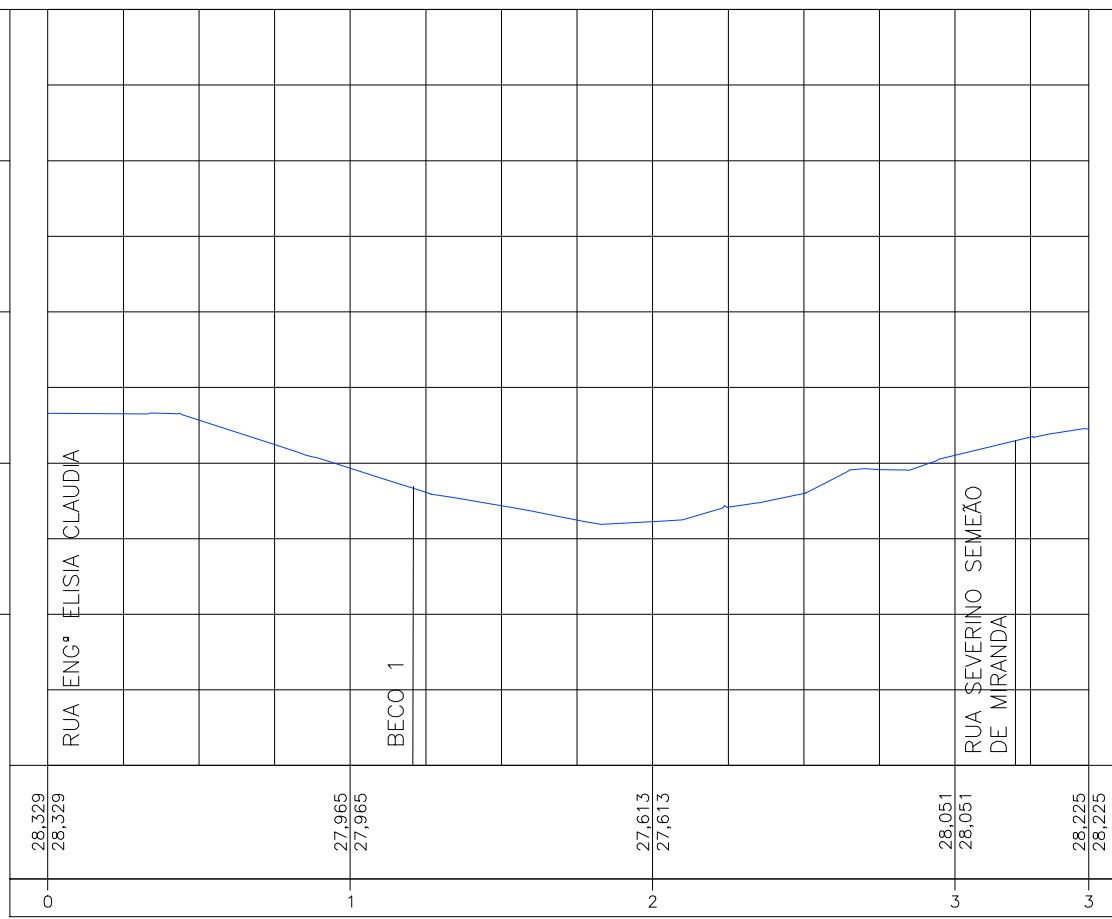


PERFIL ALINHAMENTO – R. URÂNIO

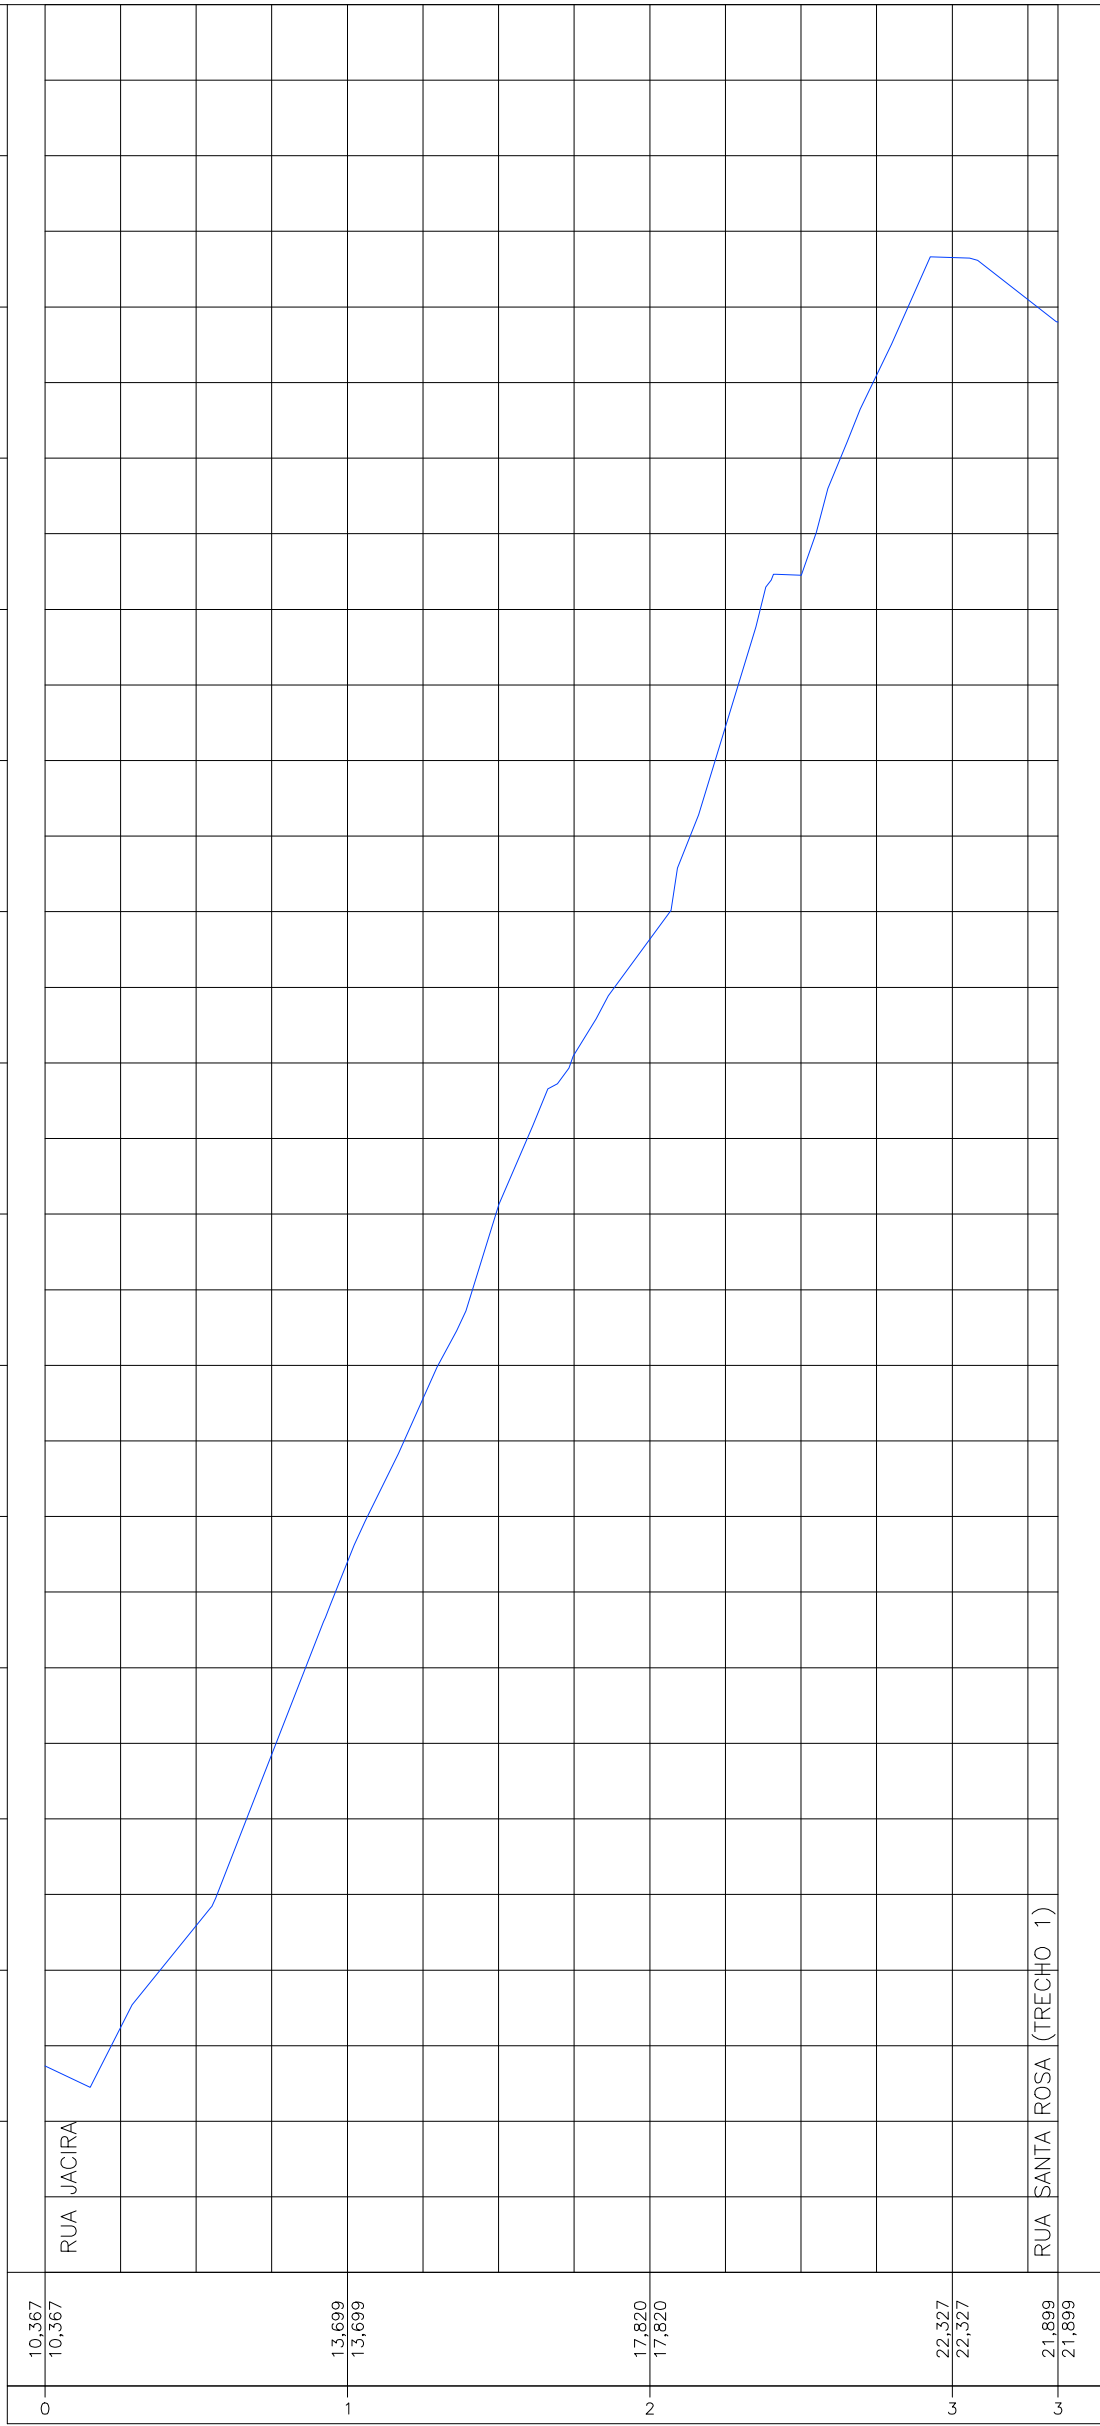

PERFIL ALINHAMENTO – RUA SEVERINO SEMEÃO DE MIRANDA

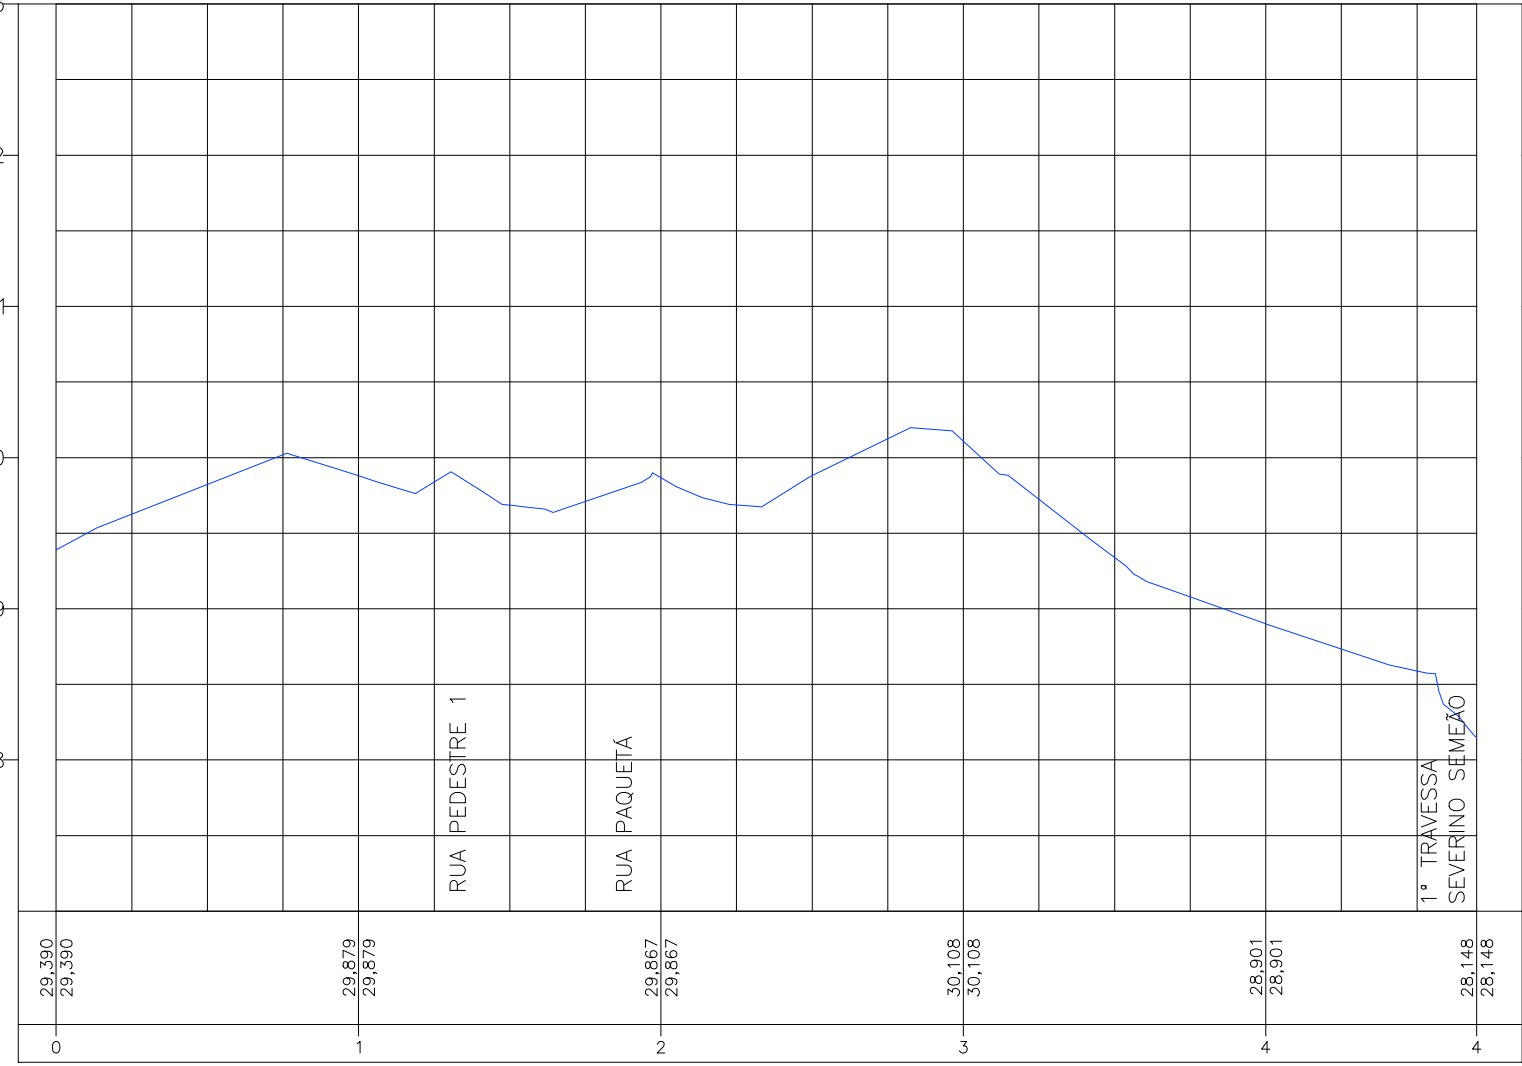

PERFIL ALINHAMENTO – 1ª TV. SEVERINO SEMEÃO DE MIRANDA (TRECHO 1)

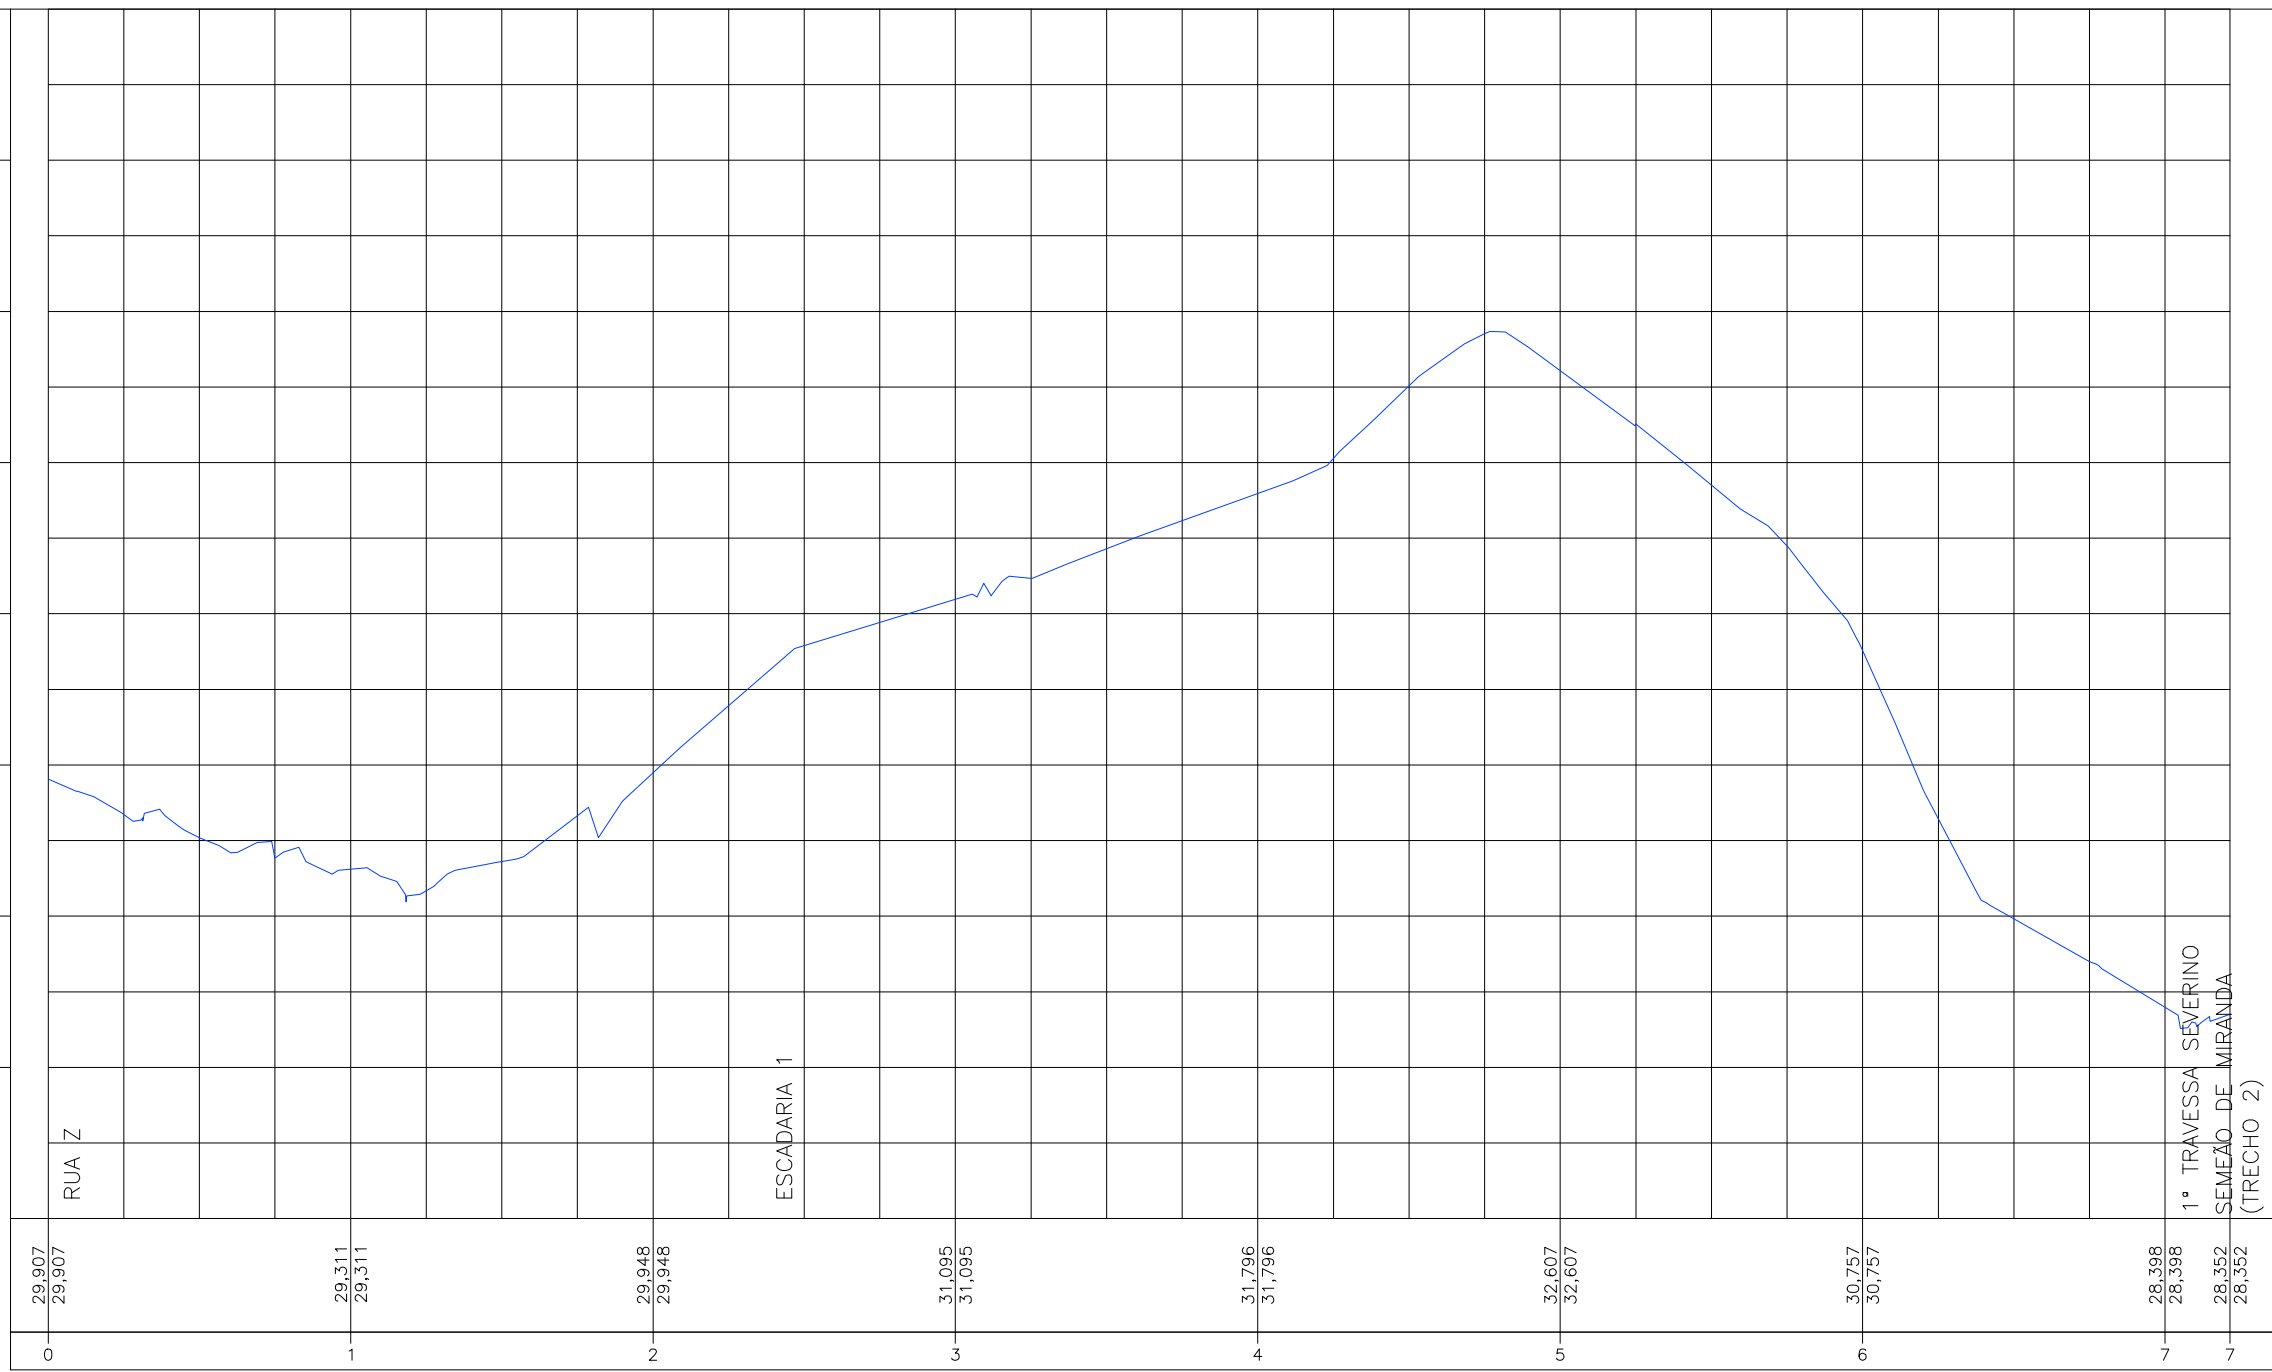

CONVENÇÕES

— TERRENO NATURAL

QUADRO DE MODIFICAÇÕES				
REV.	DATA	DESCRIÇÃO	RESP.	
R00	10/02/2026	Emissão Inicial	Inaldo S.S. Junior	
R01	10/04/2026	Substituição Logo da Prefeitura	Inaldo S.S. Junior	

OBSERVAÇÕES TÉCNICAS	
- O projeto Arquitetônico deve ser a base dos projetos complementares;	
- Este documento é propriedade intelectual do autor e só poderá ser alterado, copiado ou divulgado com prévia autorização;	
- Toda dúvida, sugestão ou observação deverá ser submetida ao autor do projeto, antes da execução da obra. Alterações serão aprovadas apenas mediante autorização escrita do mesmo;	
- Todas as medidas e níveis (horizontais e verticais) deverão ser conferidos in loco antes da execução da obra.	

Proprietário: Prefeitura Municipal de Olinda CNPJ:10.404.184/0001-09	Assinado digitalmente por GABRIEL PORTO DE OLIVEIRA CUNHA 03640910-290 ND: C=BR, CN=GABRIEL PORTO DE OLIVEIRA CUNHA 03640910-290, DN=C=BR, OU=RPB e CPF AL
Autor do projeto: Inaldo S.S. Junior CREA-PA 1519608276	Responsável técnico: Gabriel Porto de Oliveira Cunha CREA-PA 1520117647




Projeto:	ESTUDO DE BACIA HIDROGRÁFICA (BLOCO 01)
End:	UE3 (SAPUCAIA) E UE4 (AGUAZINHA) - OLINDA/PE
Conteúdo:	TOPOGRAFIA - PERFIL LONGITUDINAL

Assunto: Projeto Executivo de Terraplanagem, Pavimentação, Drenagem, Esgoto e Sinalização de Sapucaia (UE03) e AguaZinha (UE04)	TOPOGRAFIA
Arquivo: PMO_BLOCO01_INF_TOP_008_PE_R01	
Data: 10/04/2026	
Revisão: R01	
Desenvolvimento: Inaldo S.S. Junior	Plancha: 008/011
Área:	
Escala do projeto: 1:5000 E	Local: Olinda-PE
Projeto Executivo	VER. 50


GABRIEL PORTO DE OLIVEIRA CUNHA:03640910-290

Assinado digitalmente por GABRIEL PORTO DE OLIVEIRA CUNHA 03640910-290
ND: C=BR, CN=GABRIEL PORTO DE OLIVEIRA CUNHA 03640910-290, DN=C=BR, OU=RPB e CPF AL


PERFIL ALINHAMENTO – RUA FRIBURGO

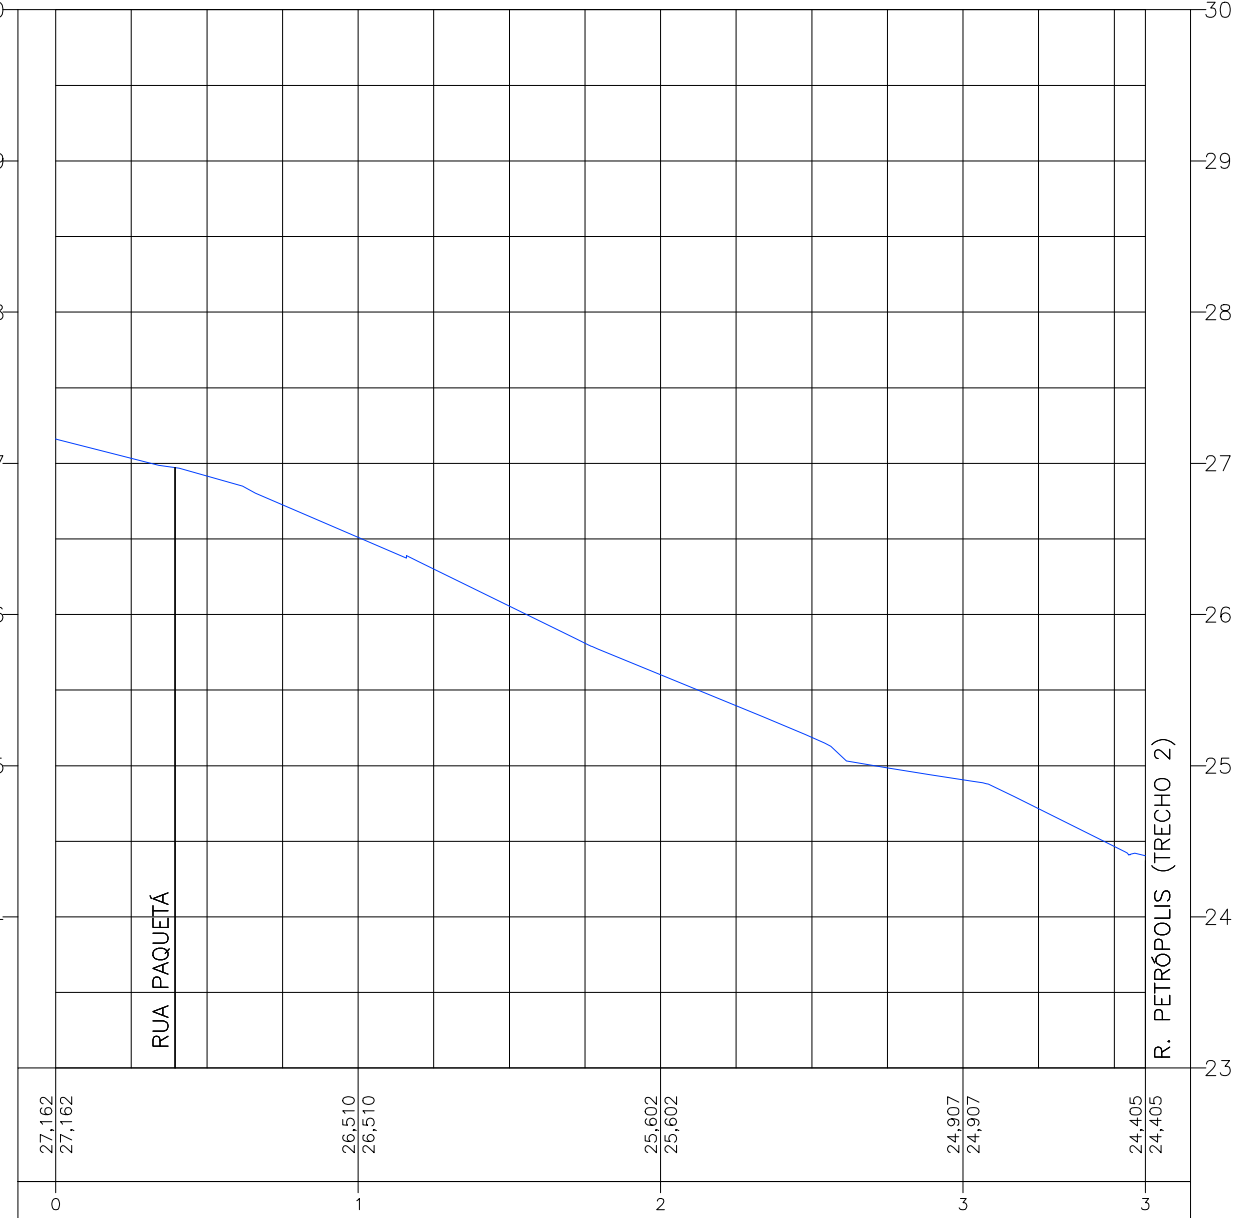


PERFIL ALINHAMENTO – TRAV. Z

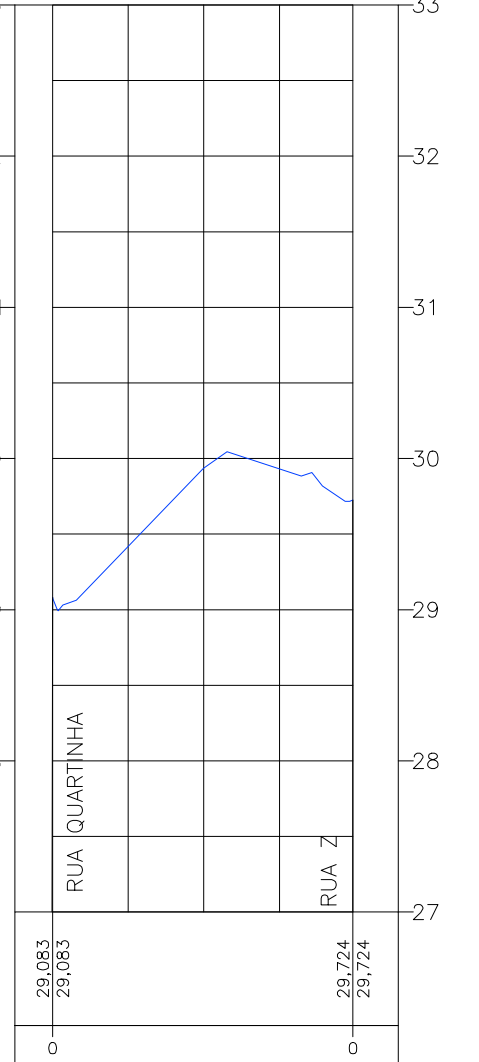

PERFIL ALINHAMENTO – RUA PAQUETÁ

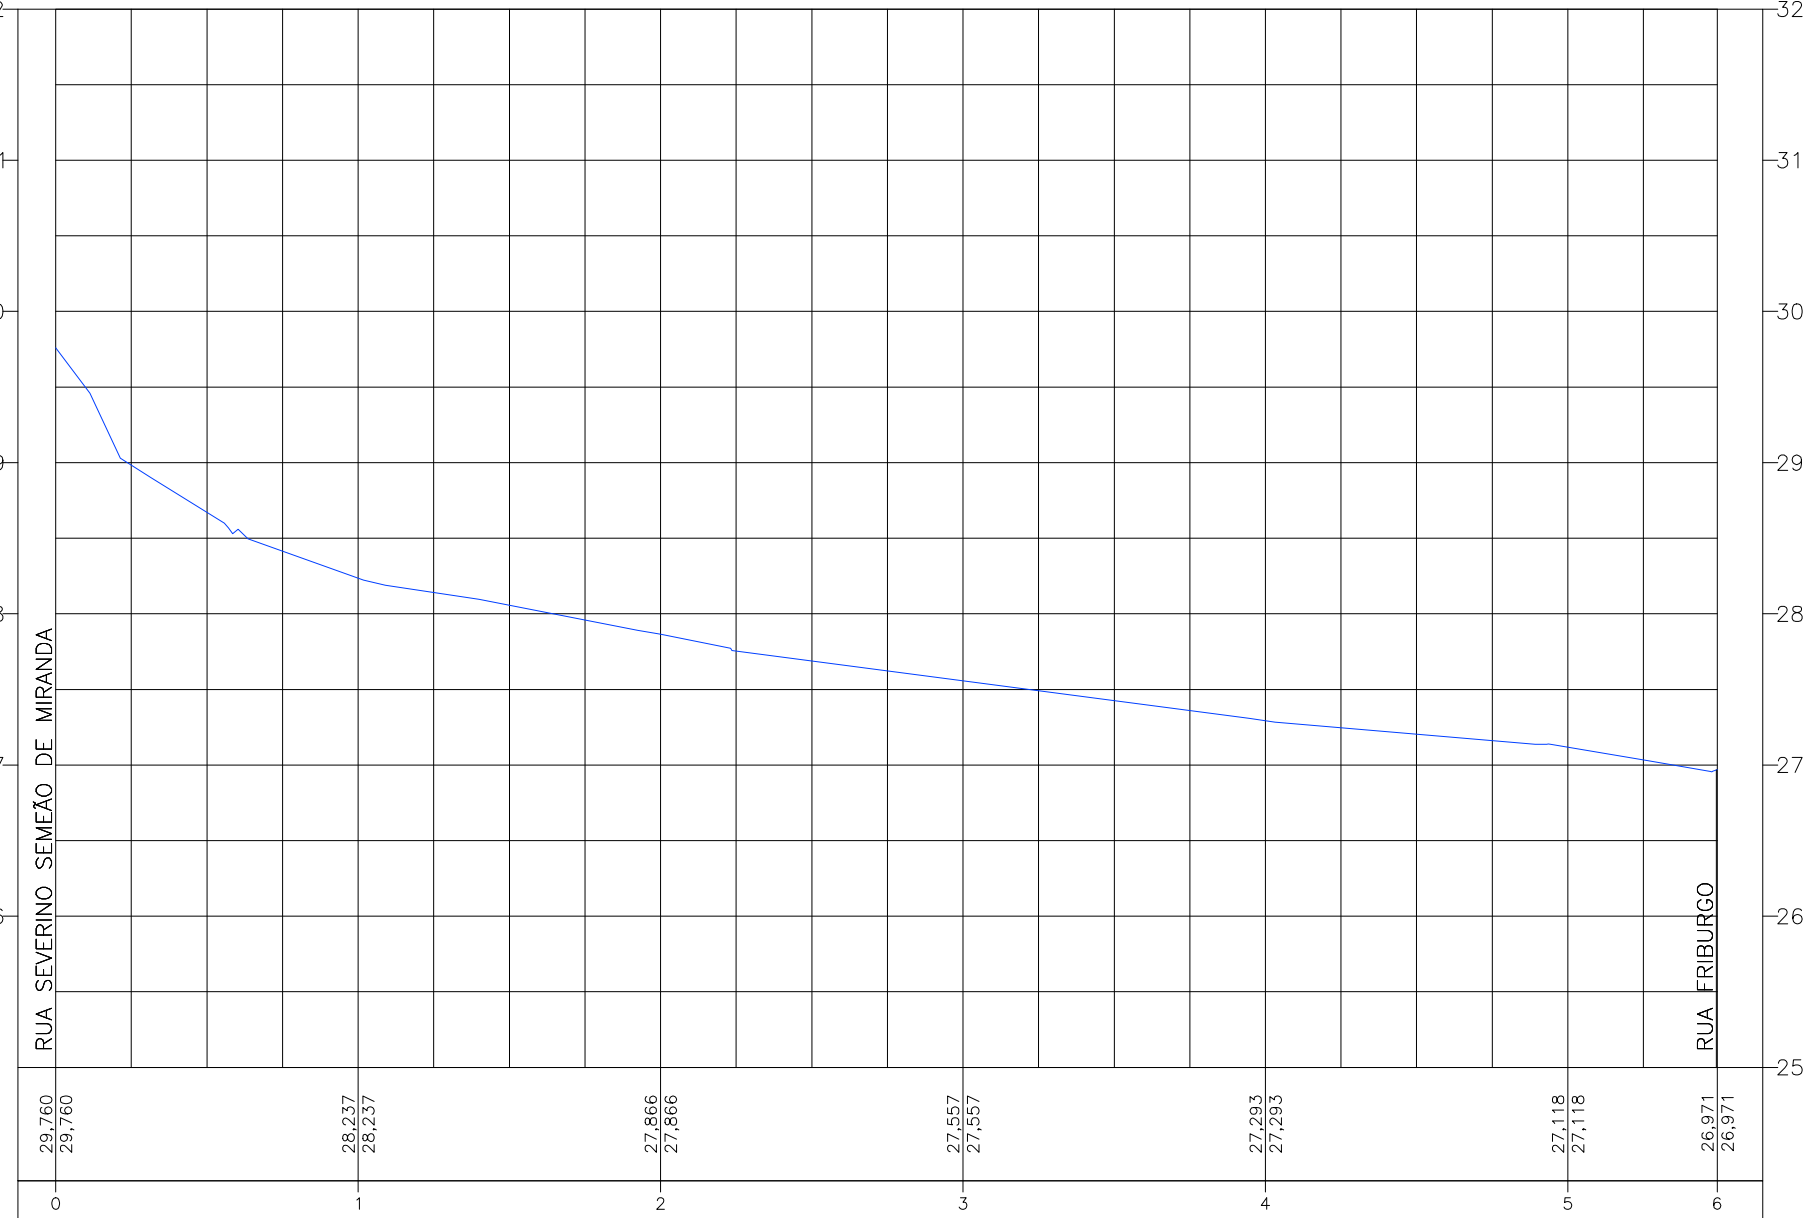

PERFIL ALINHAMENTO – RUA Z

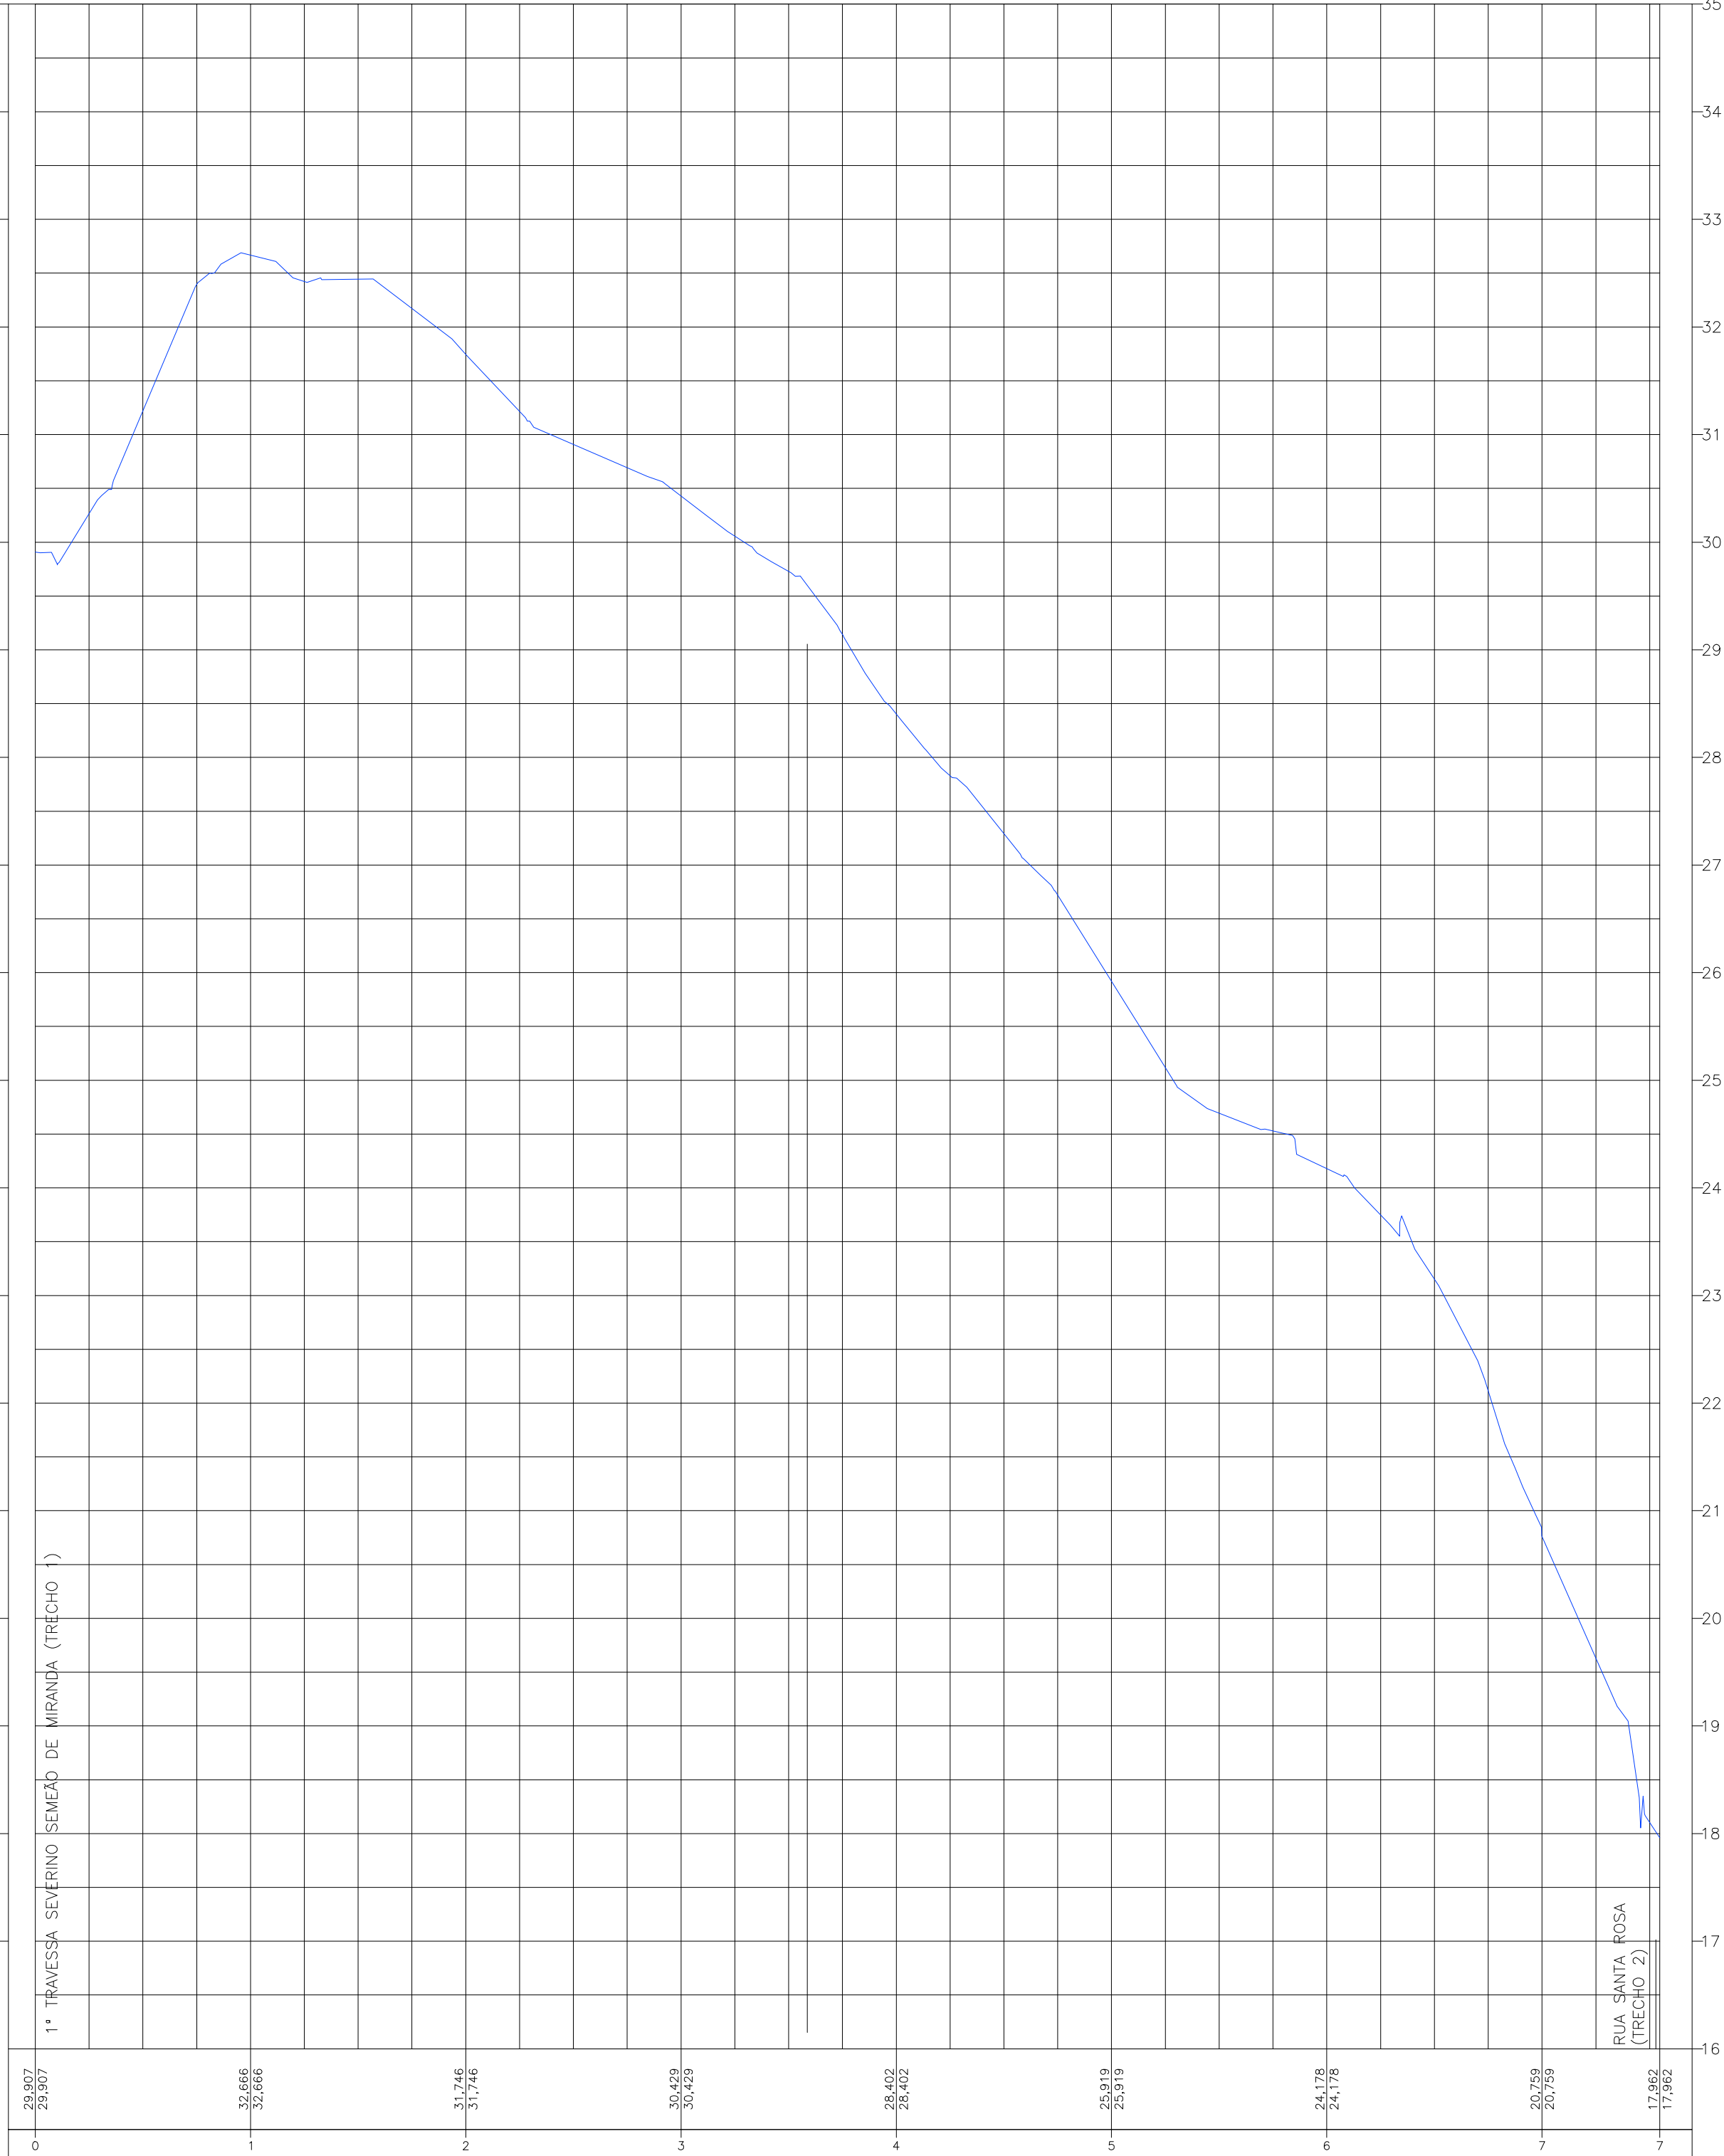

CONVENÇÕES

— TERRENO NATURAL

QUADRO DE MODIFICAÇÕES				
REV.	DATA	DESCRIÇÃO	RESP.	
R00	10/02/2026	Emissão Inicial	Inaldo S.S. Junior	
R01	10/04/2026	Substituição Logo da Prefeitura	Inaldo S.S. Junior	

OBSERVAÇÕES TÉCNICAS

- O projeto Arquitetônico deve ser a base dos projetos complementares;
- Este documento é propriedade intelectual do autor e só poderá ser alterado, copiado ou divulgado com prévia autorização;
- Toda dúvida, sugestão ou observação deverá ser submetida ao autor do projeto, antes da execução da obra. Alterações serão aprovadas apenas mediante autorização escrita do mesmo;
- Todas as medidas e níveis (horizontais e verticais) deverão ser conferidos/in loco antes da execução da obra.

Proprietário:
Prefeitura Municipal de Olinda
CNPJ:10.404.184/0001-09

Autor do projeto:
Inaldo S.S. Junior
CREA-PA 1519608276










Responsável técnico:
Gabriel Porto de Oliveira Cunha
CREA-PA 1520117647



Projeto:
ESTUDO DE BACIA HIDROGRÁFICA (BLOCO 01)
End.: UE3 (SAPUCAIA) E UE4 (AGUAZINHA) - OLINDA/PE

Conteúdo:
TOPOGRAFIA - PERFIL LONGITUDINAL

Assunto: Projeto Executivo de Terraplanagem, Pavimentação, Drenagem, Esgoto e Sinalização de Sapucaia (UE03) e AguaZinha (UE04)			
Arquivo:	PMO_BLOCO1_INF_TOP_010_PE_R01		
Data:	10/04/2026	Revisão:	R01
Área:		Desenvolvimento:	Inaldo S.S. Junior
Etapas do projeto:		Local:	Olinda-PE
Projeto Executivo		Escala:	HOR: 1:5000 E VER: 50

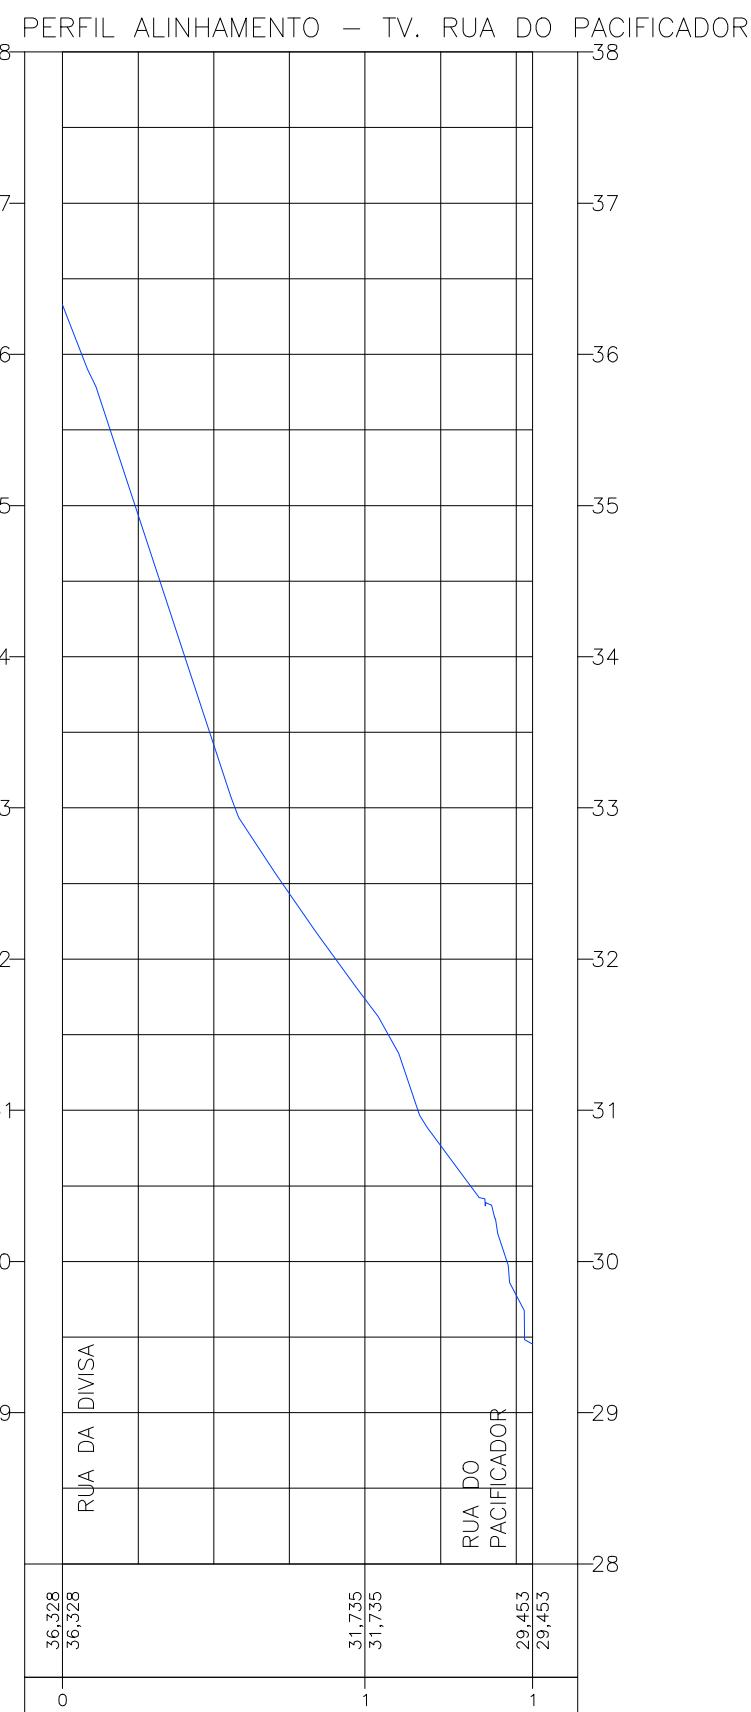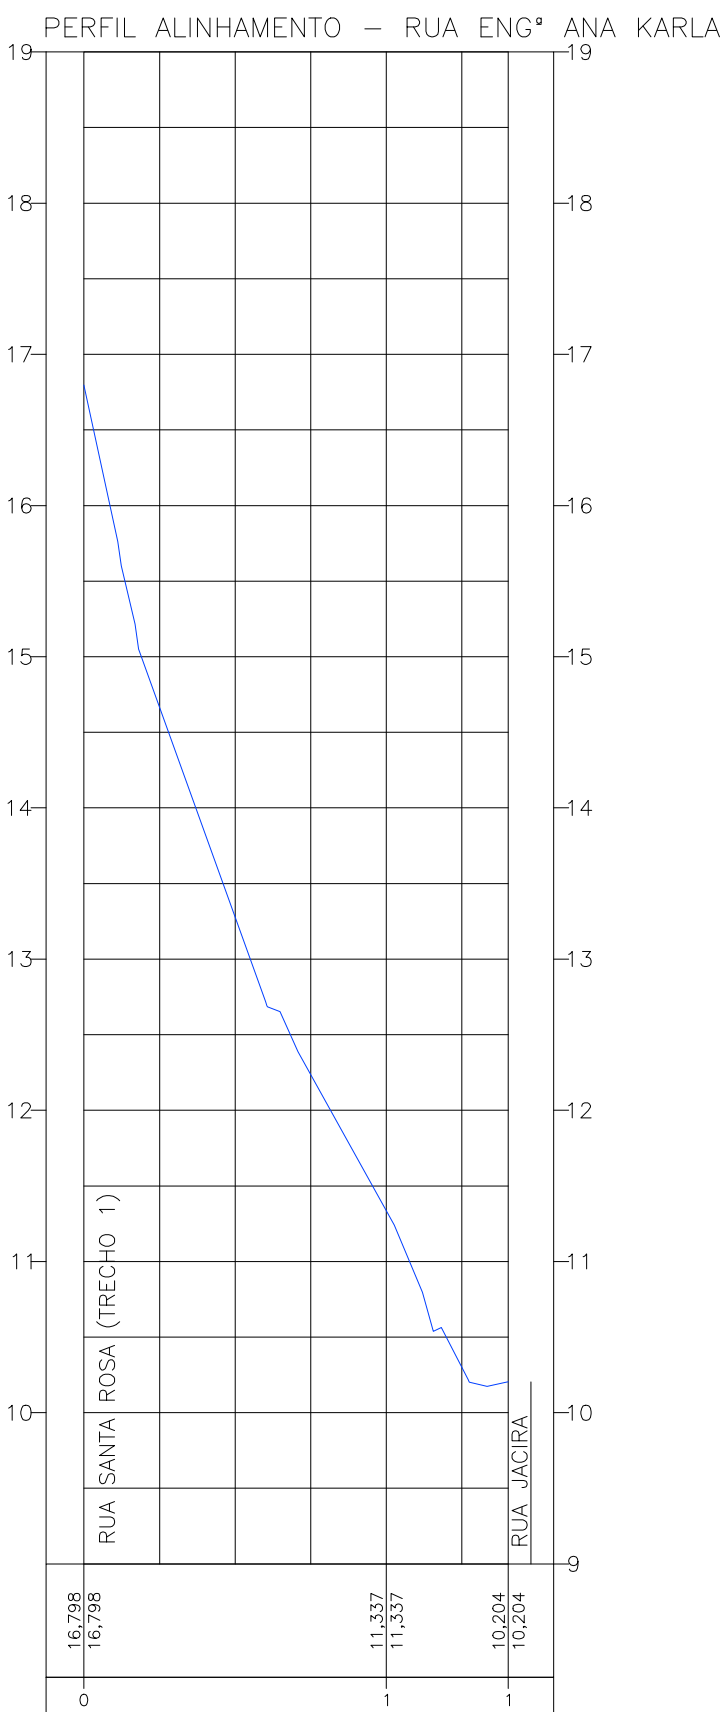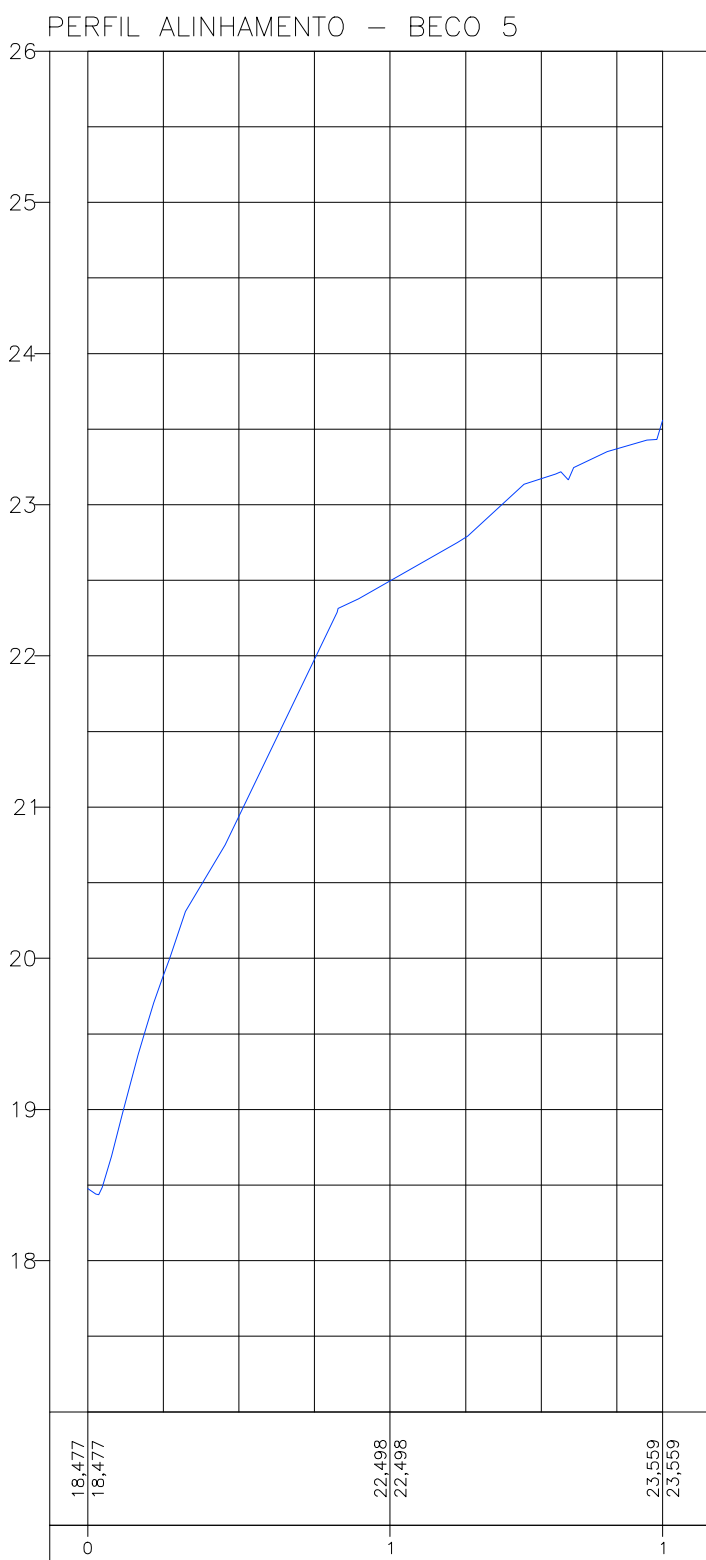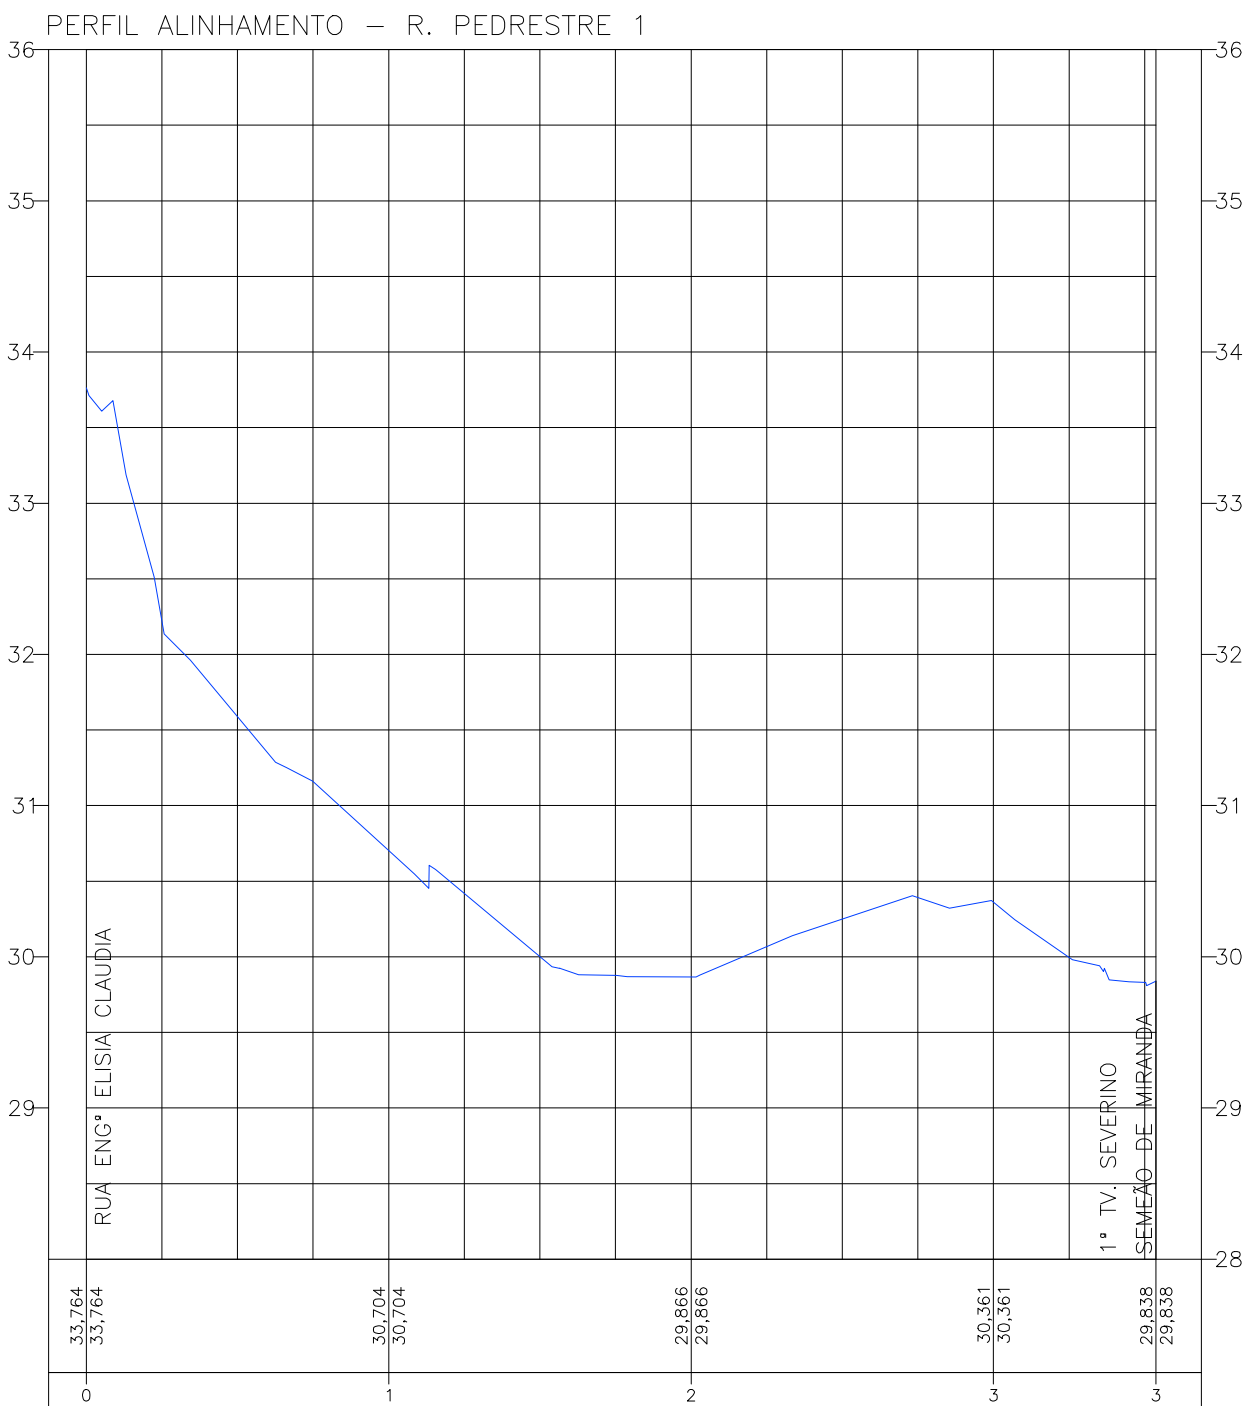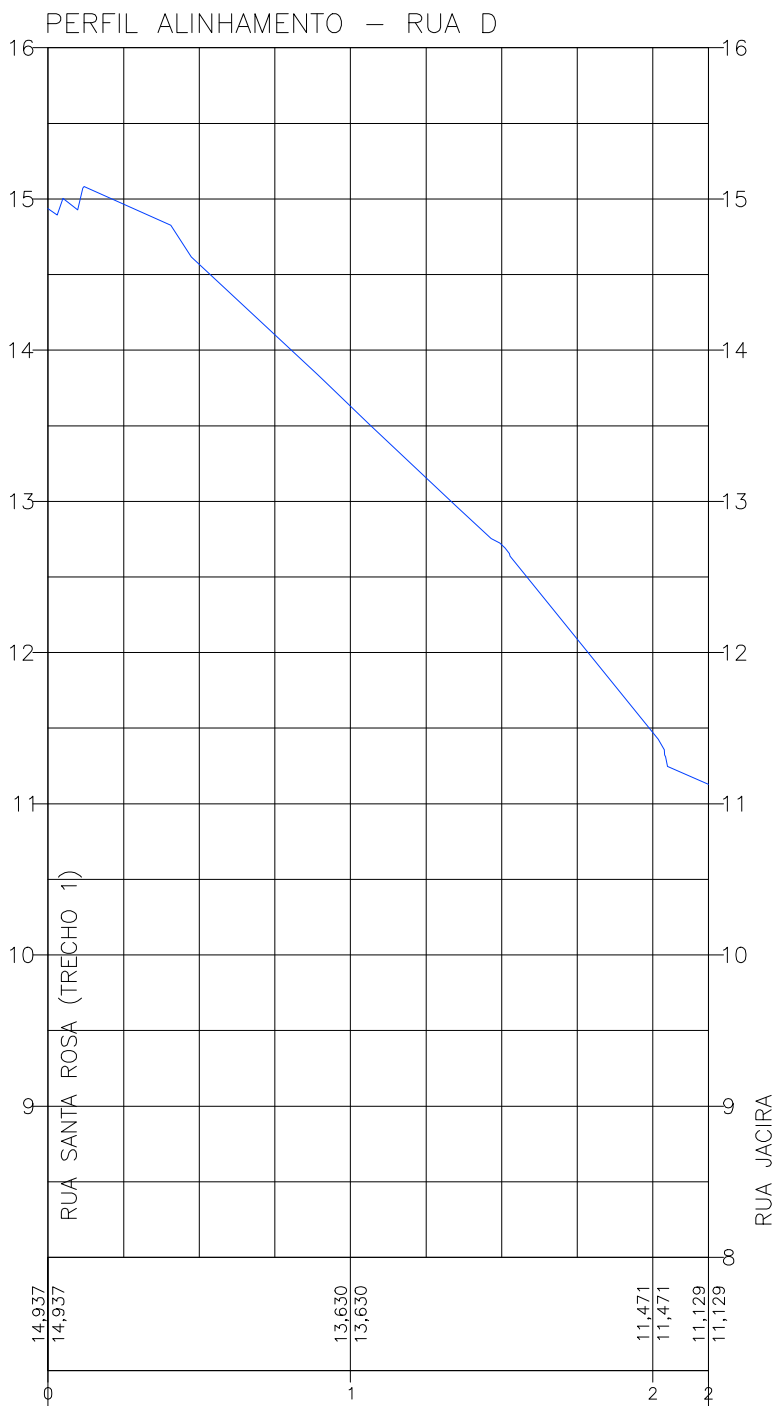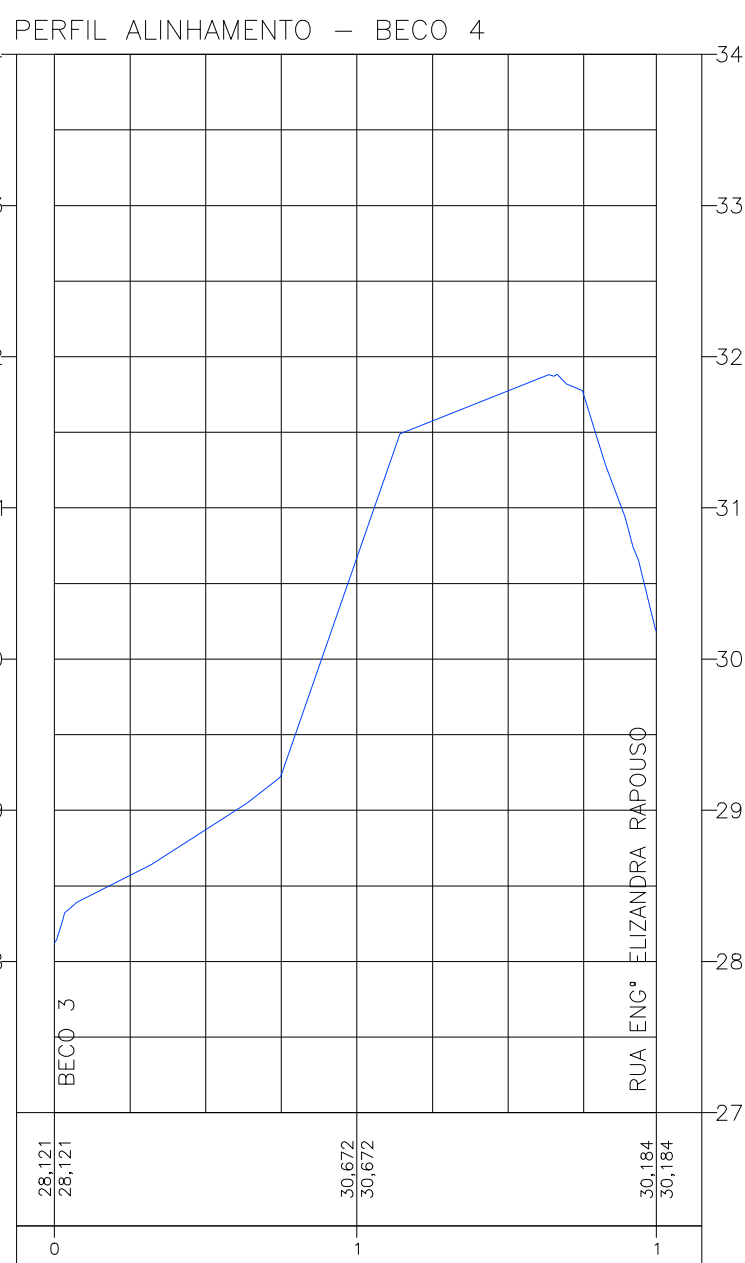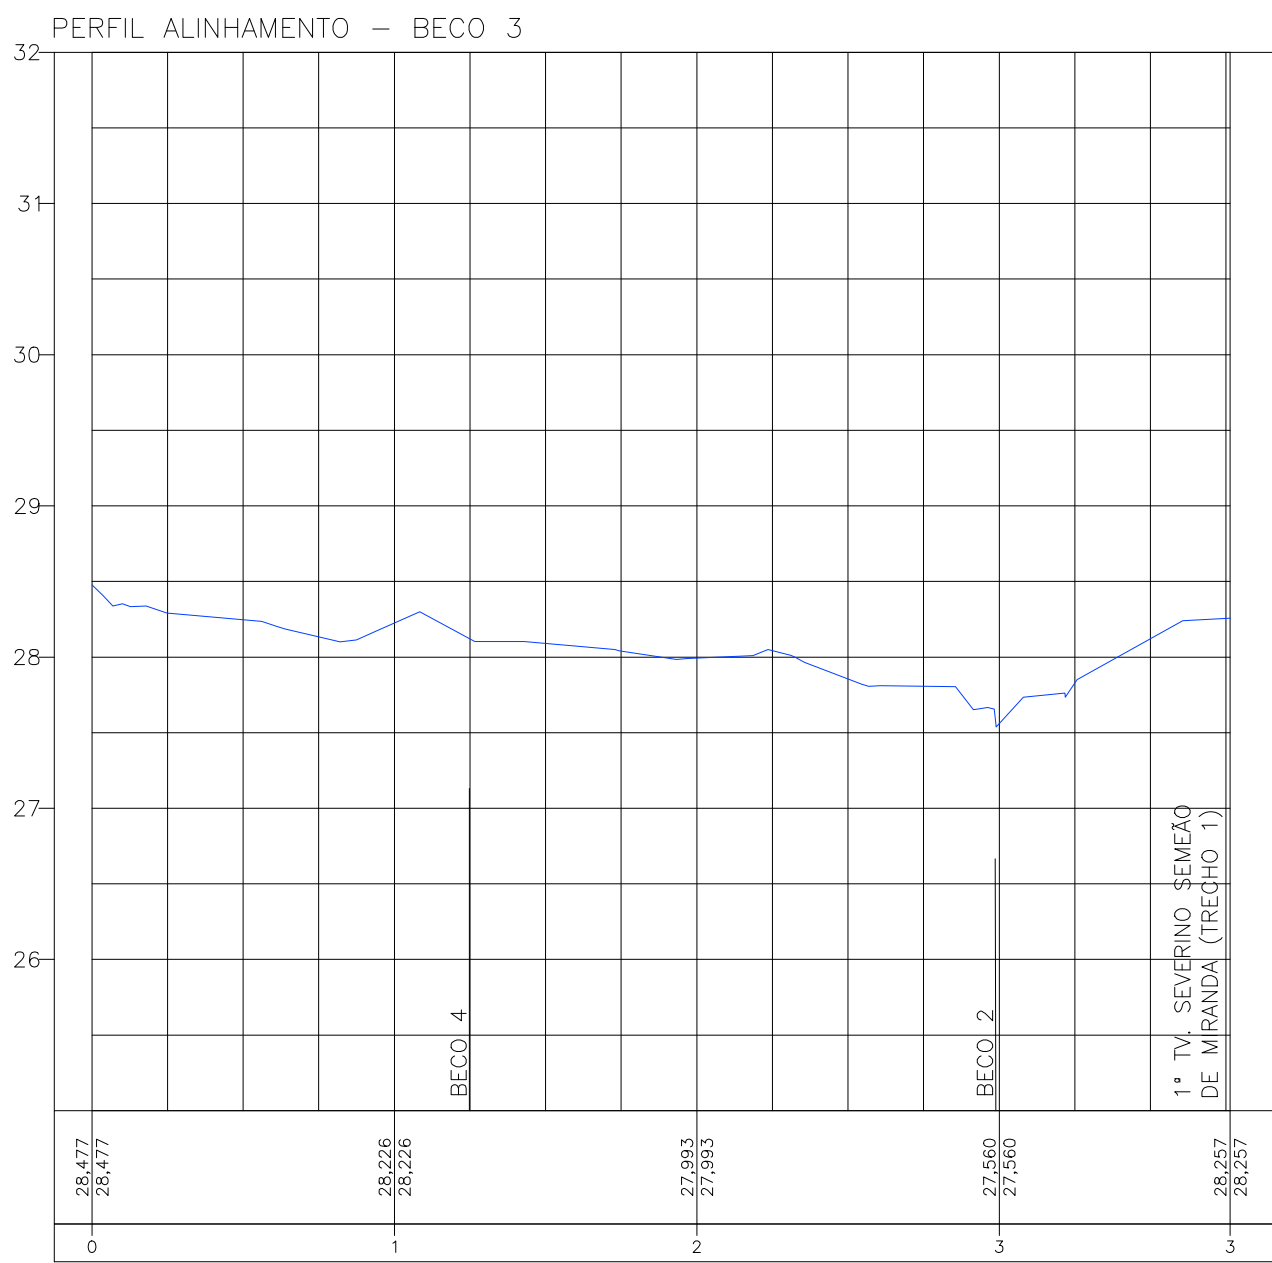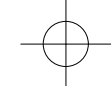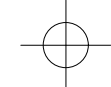

CONVENÇÕES

— TERRENO NATURAL

QUADRO DE MODIFICAÇÕES				
REV.	DATA	DESCRIÇÃO	RESP.	
R00	10/02/2026	Emissão Inicial	Inaldo S.S. Junior	
R01	10/04/2026	Substituição Logo da Prefeitura	Inaldo S.S. Junior	

OBSERVAÇÕES TÉCNICAS

- O projeto Arquitetônico deve ser a base dos projetos complementares;
- Este documento é propriedade intelectual do autor e só poderá ser alterado, copiado ou divulgado com prévia autorização;
- Toda dúvida, sugestão ou observação deverá ser submetida ao autor do projeto, antes da execução da obra. Alterações serão aprovadas apenas mediante autorização escrita do mesmo;
- Todas as medidas e níveis (horizontais e verticais) deverão ser conferidos in loco antes da execução da obra.

Proprietário: Prefeitura Municipal de Olinda CNPJ:10.404.184/0001-09
Autor do projeto: Inaldo S.S. Junior CREA-PA 1519608276
Responsável técnico: Gabriel Porto de Oliveira Cunha CREA-PA 1520117647



Projeto:	ESTUDO DE BACIA HIDROGRÁFICA (BLOCO 01)
End:	UE3 (SAPUCAIA) E UE4 (AGUAZINHA) - OLINDA-PE
Conteúdo:	TOPOGRAFIA - PERFIL LONGITUDINAL

Assunto: Projeto Executivo de Terraplanagem, Pavimentação, Drenagem, Esgoto e Sinalização de Sapucaia (UE03) e AguaZinha (UE04)	
Arquivo:	PMO_BLOCO1_INF_TOP_011_PE_R01
Data:	10/04/2026
Revisão:	R01
Desenvolvimento:	Inaldo S.S. Junior
Área:	
Prancha:	011 011/011
Etapa do projeto:	Local: Projeto Executivo
	Escala: HOR: 1:5000 E VER: 50