



QUADRO DE ÁREAS	
PAVIMENTO TÉRREO	410,98m <sup>2</sup>
PAVIMENTO SUPERIOR	312,49m <sup>2</sup>
ÁREA TOTAL EDIFICADA	723,47m <sup>2</sup>

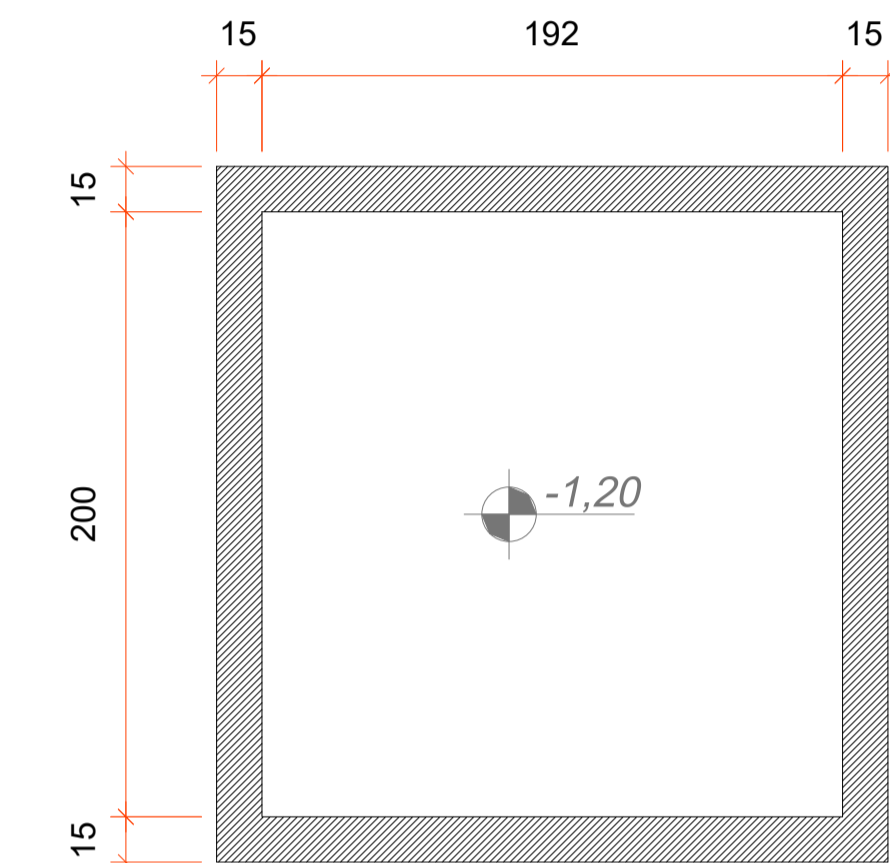

### PLANTA BAIXA - POÇO ELEVADOR

Área: 5,11 m<sup>2</sup>  
Escala: 1/25

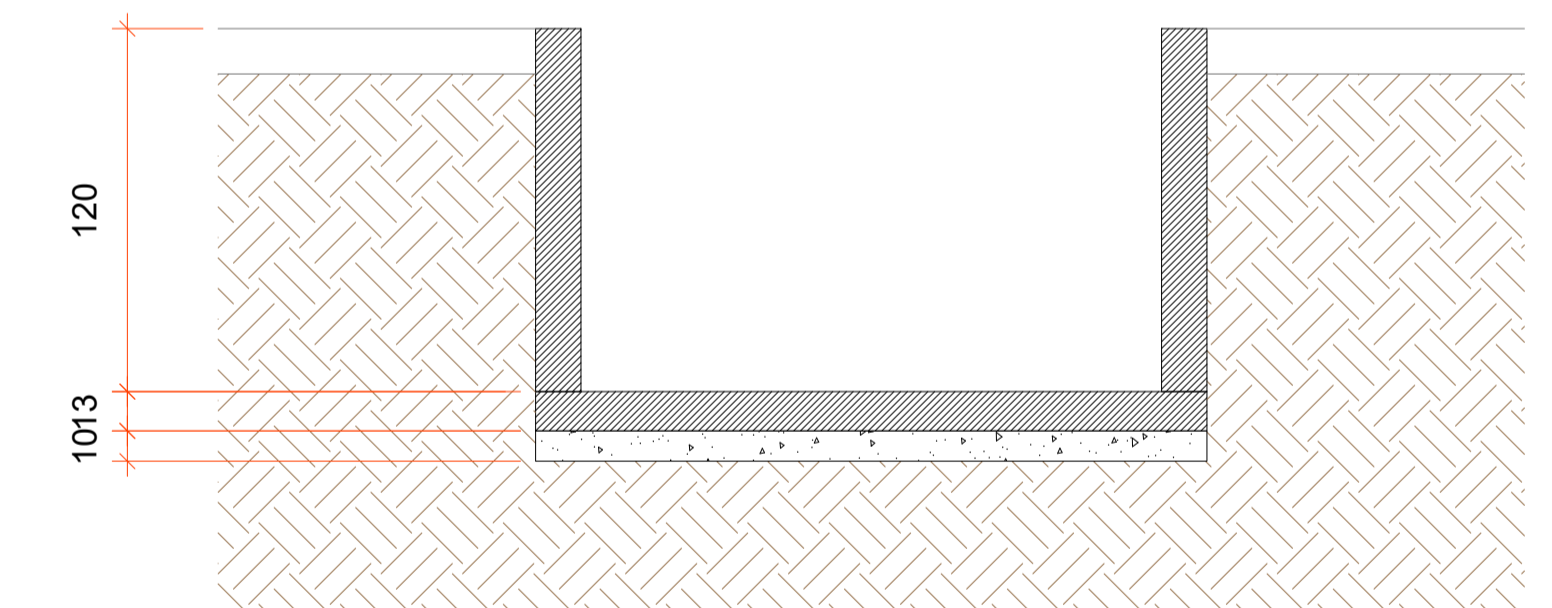

### CORTE - POÇO ELEVADOR

Escala: 1/25

LEGENDA	
	ESTRUTURA DE CONCRETO A CONSTRUIR - VER PROJETO ESTRUTURAL
	LASTRO COM MATERIAL GRANULAR


LEGENDA	
	PAREDE/DIVISÓRIA EXISTENTE
	PAREDE DE ALVENARIA A CONSTRUIR
	DIVISÓRIA A REMOVER
	DIVISÓRIA A CONSTRUIR

### PAVIMENTO TÉRREO - LAYOUT E CAIXA ELEVADOR

Área: 410,98 m<sup>2</sup>  
Escala: 1/50

**VIDEIRA**  
PREFEITURA  
SECRETARIA DE OBRAS DE PROJETOS  
AV. MANOEL RODRIGUES, 188 - ALVORADA  
FONE: (41) 3566-9051/3566-9050/3566-9058

NATUREZA DA OBRA <b>MANUTENÇÃO ALMOXARIFADO CENTRAL DA SAÚDE</b>	
LOCAL RUA ADOLFO KONDER, 334 ALVORADA	PROJETO <b>ARQUITETÔNICO</b>
RESPONSÁVEL TÉCNICO CRISTIANE PASINI CARBONI CAU A44929-1	REFERÊNCIA PLANTA BAIXA COM DETALHES
DATA 22/05/2026	ESCALA INDICADA
GRATIFICAÇÃO TARIÉ	ÁREA -
<b>01</b> 01-08	

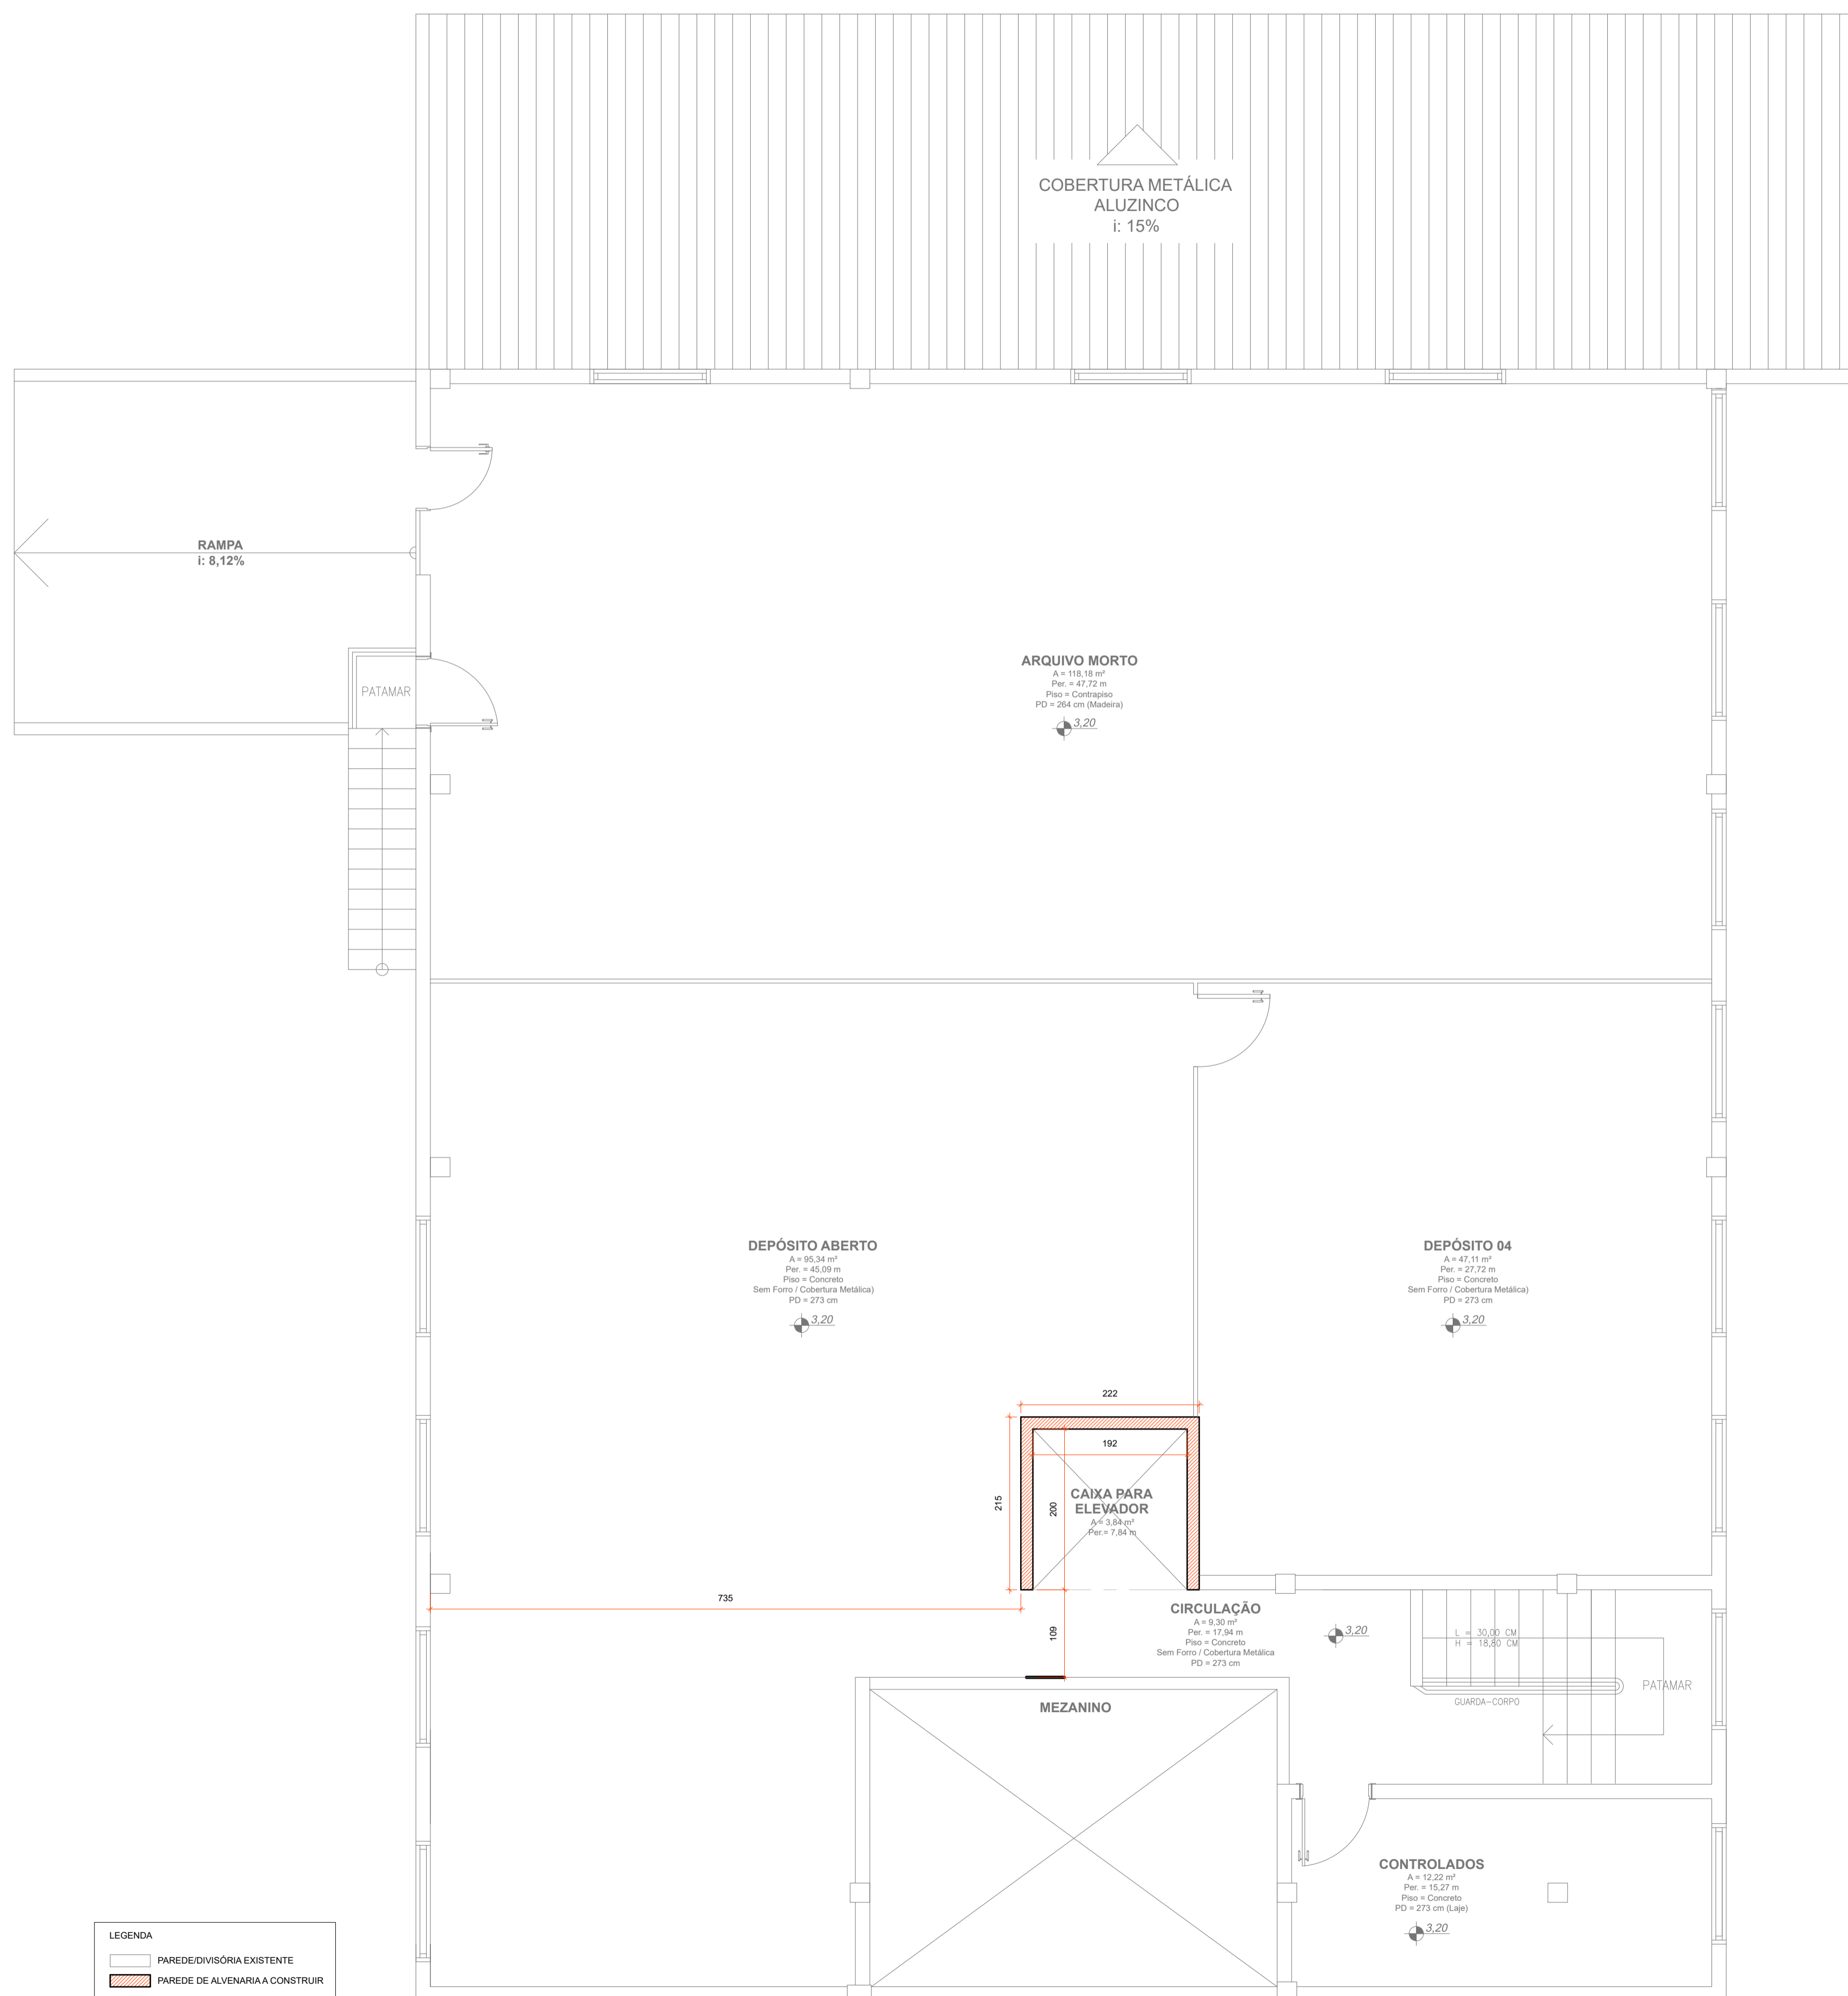

LEGENDA

	PAREDE/DIVISÓRIA EXISTENTE
	PAREDE DE ALVENARIA A CONSTRUIR


### 1 PAVIMENTO - LAYOUT E CAIXA ELEVADOR

Área: 312,49 m<sup>2</sup>  
Escala: 1/50

**VIDEIRA**  
PREFEITURA  
SECRETARIA DE OBRAS DE PROJETOS  
AV. MANOEL RODRIGUES, 188 - ALVORADA  
FONE: (49) 3566-9051/3566-9050/3566-9058

NATUREZA DA OBRA <b>MANUTENÇÃO ALMOXARIFADO CENTRAL DA SAÚDE</b>	
LOCAL <b>RUA ADOLFO KONDER, 334 ALVORADA</b>	PROJETO <b>ARQUITETÔNICO</b>
RESPONSÁVEL TÉCNICO <b>CRISTIANE PASINI CARBONI CAU A44929-1</b>	REFERÊNCIA <b>PLANTA BAIXA COM DETALHES</b>
DATA <b>22/05/2026</b>	ESCALA <b>INDICADA</b>
GRAPICAÇÃO <b>TARIÉ</b>	ÁREA <b>-</b>

PRANCHA  
**02**  
02-08

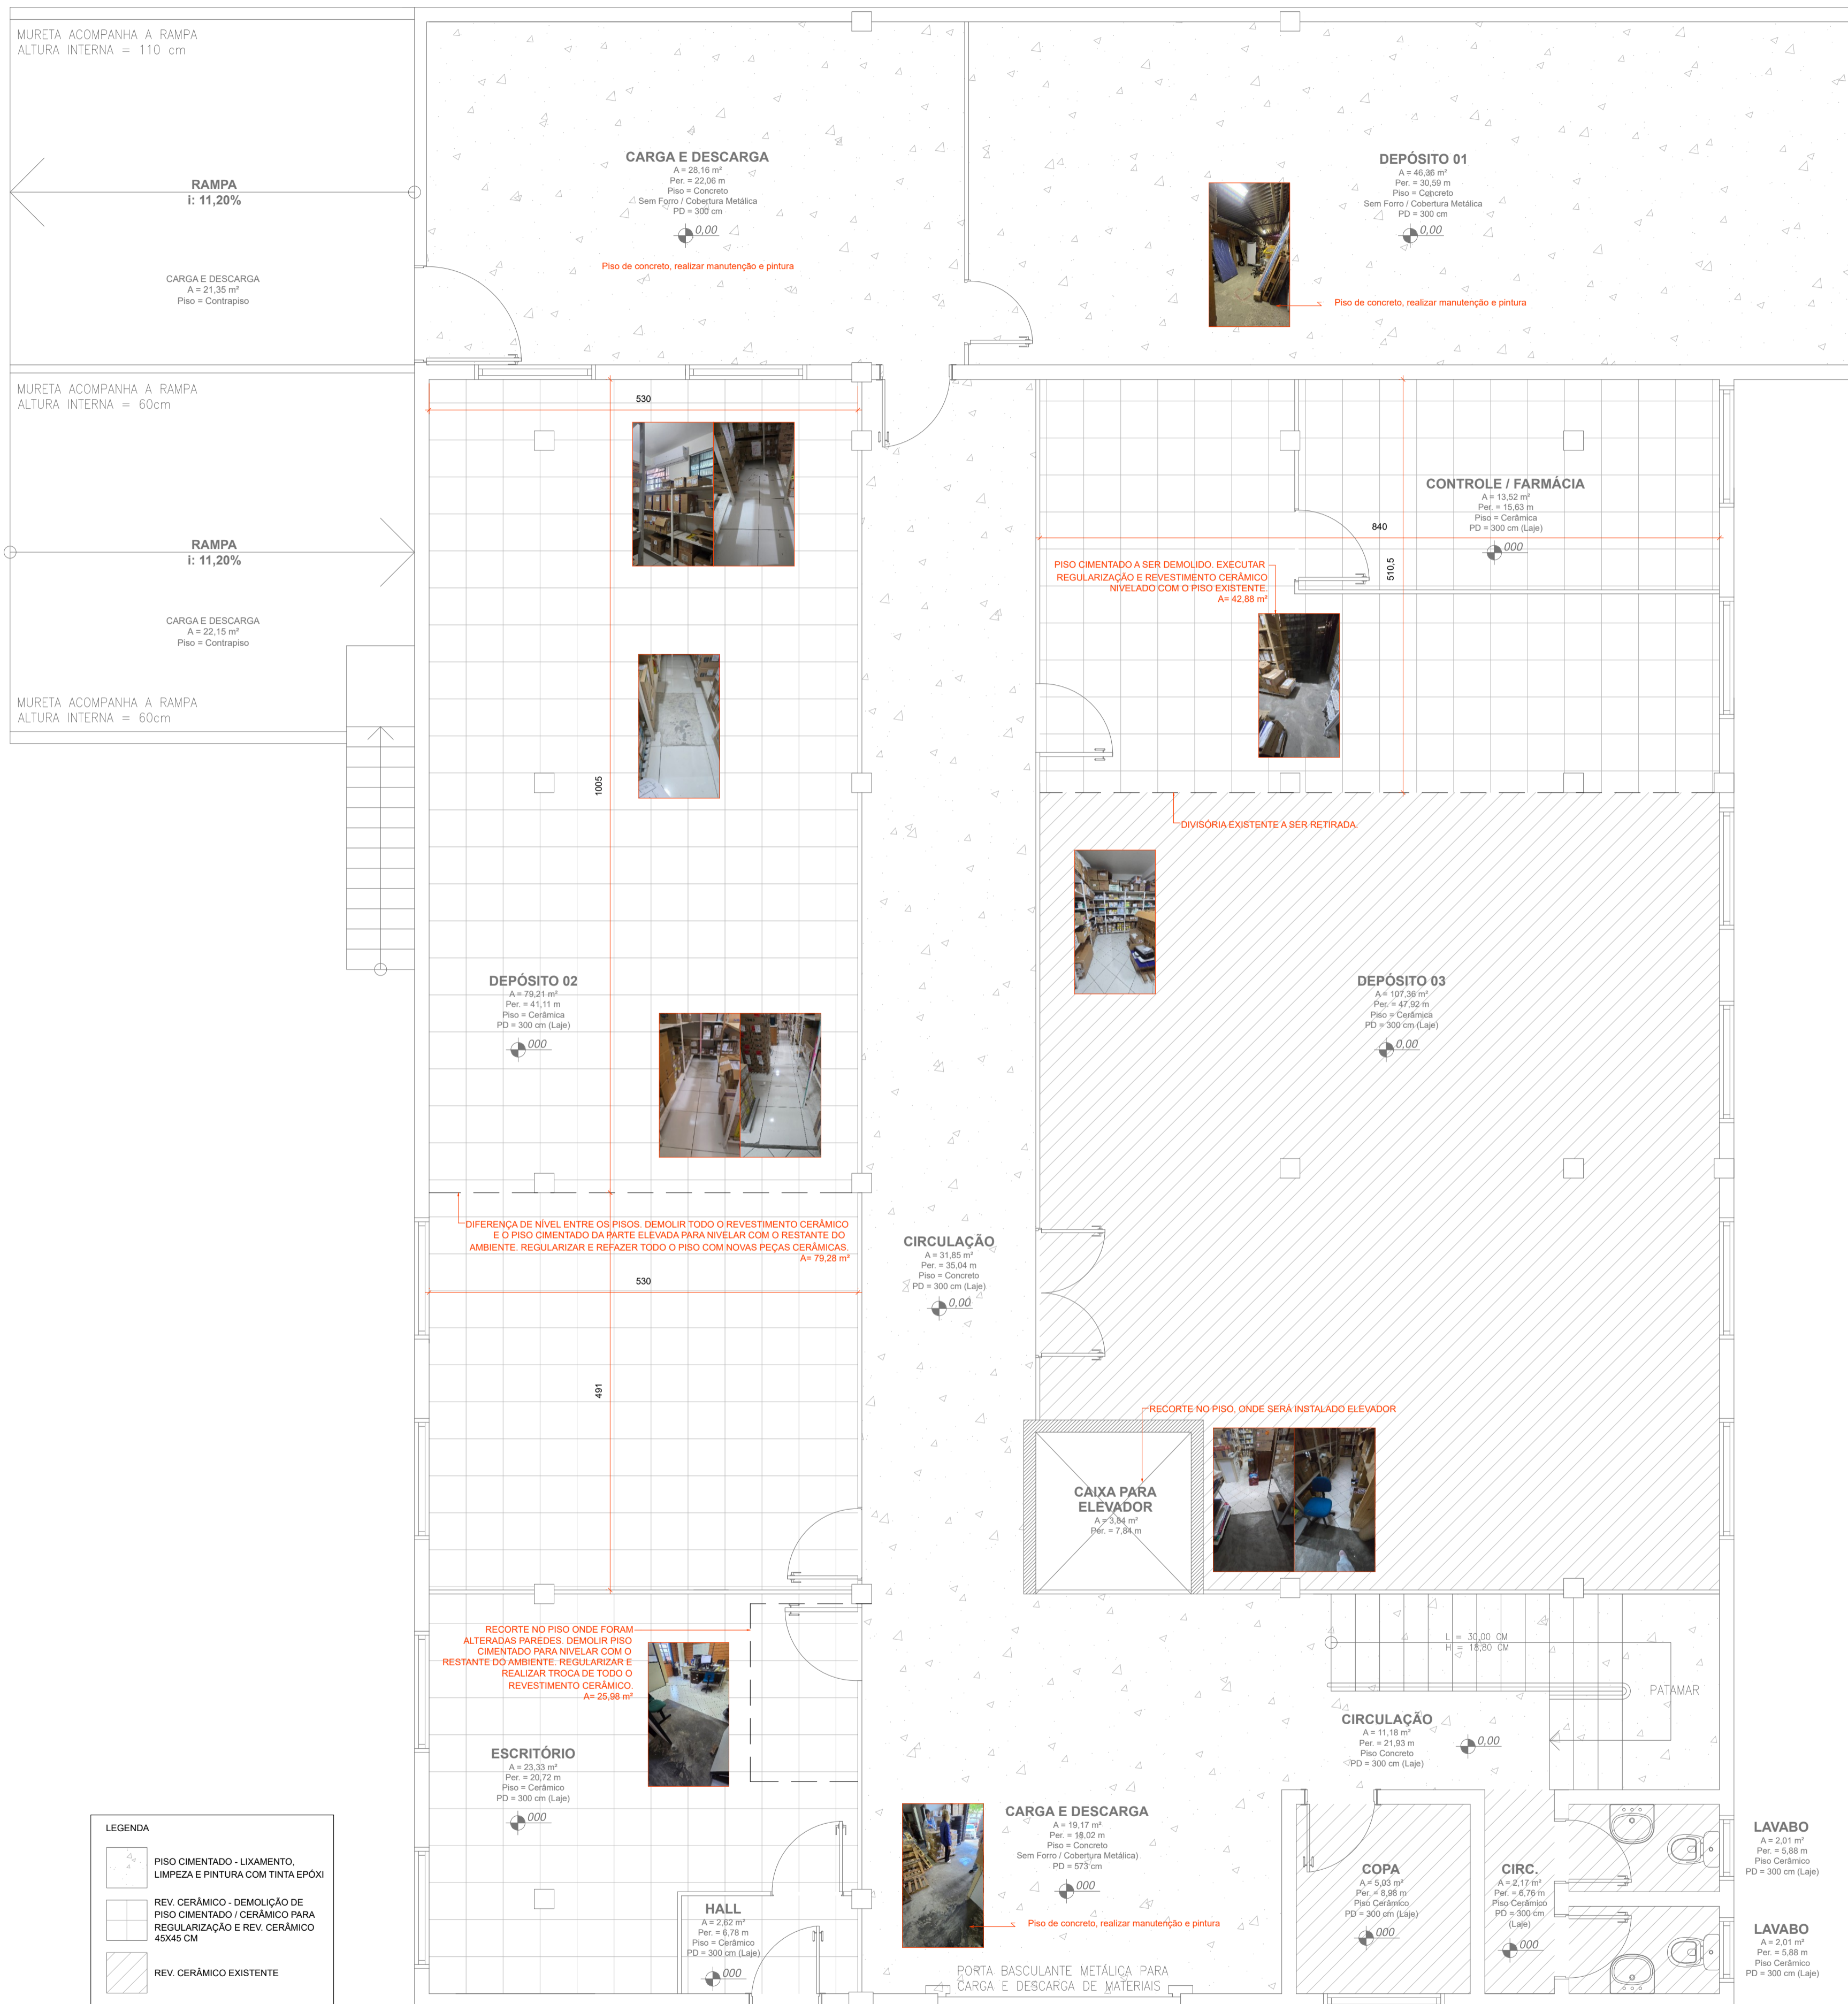


## PAVIMENTO TÉRREO - PISO/PAGINAÇÃO

Área: 410,98 m<sup>2</sup>  
Escala: 1/50

**VIDEIRA**  
PREFEITURA  
SECRETARIA DE OBRAS DE PROJETOS  
AV. MANOEL RODRIGUES, 188 - ALVORADA  
FONE: (41) 3566-9051/3566-9050/3566-9058

NATUREZA DA OBRA <b>MANUTENÇÃO ALMOXARIFADO CENTRAL DA SAÚDE</b>			
LOCAL RUA ADOLFO KONDER, 334 ALVORADA	PROJETO <b>ARQUITETÔNICO</b>	RESPONSÁVEL TÉCNICO CRISTIANE PASINI CARBONI CAU A44929-1	PRANCHA <b>03</b> 03-08
REFERÊNCIA PLANTA BAIXA COM DETALHES	GRADICAÇÃO TARIÉ	ESCALA INDICADA	ÁREA -
DATA 22/05/2026			

BRASILEIRO CONSULTORIA E PROJETOS LTDA  
RUA MANOEL RODRIGUES, 188 - ALVORADA  
FONE: (41) 3566-9051/3566-9050/3566-9058


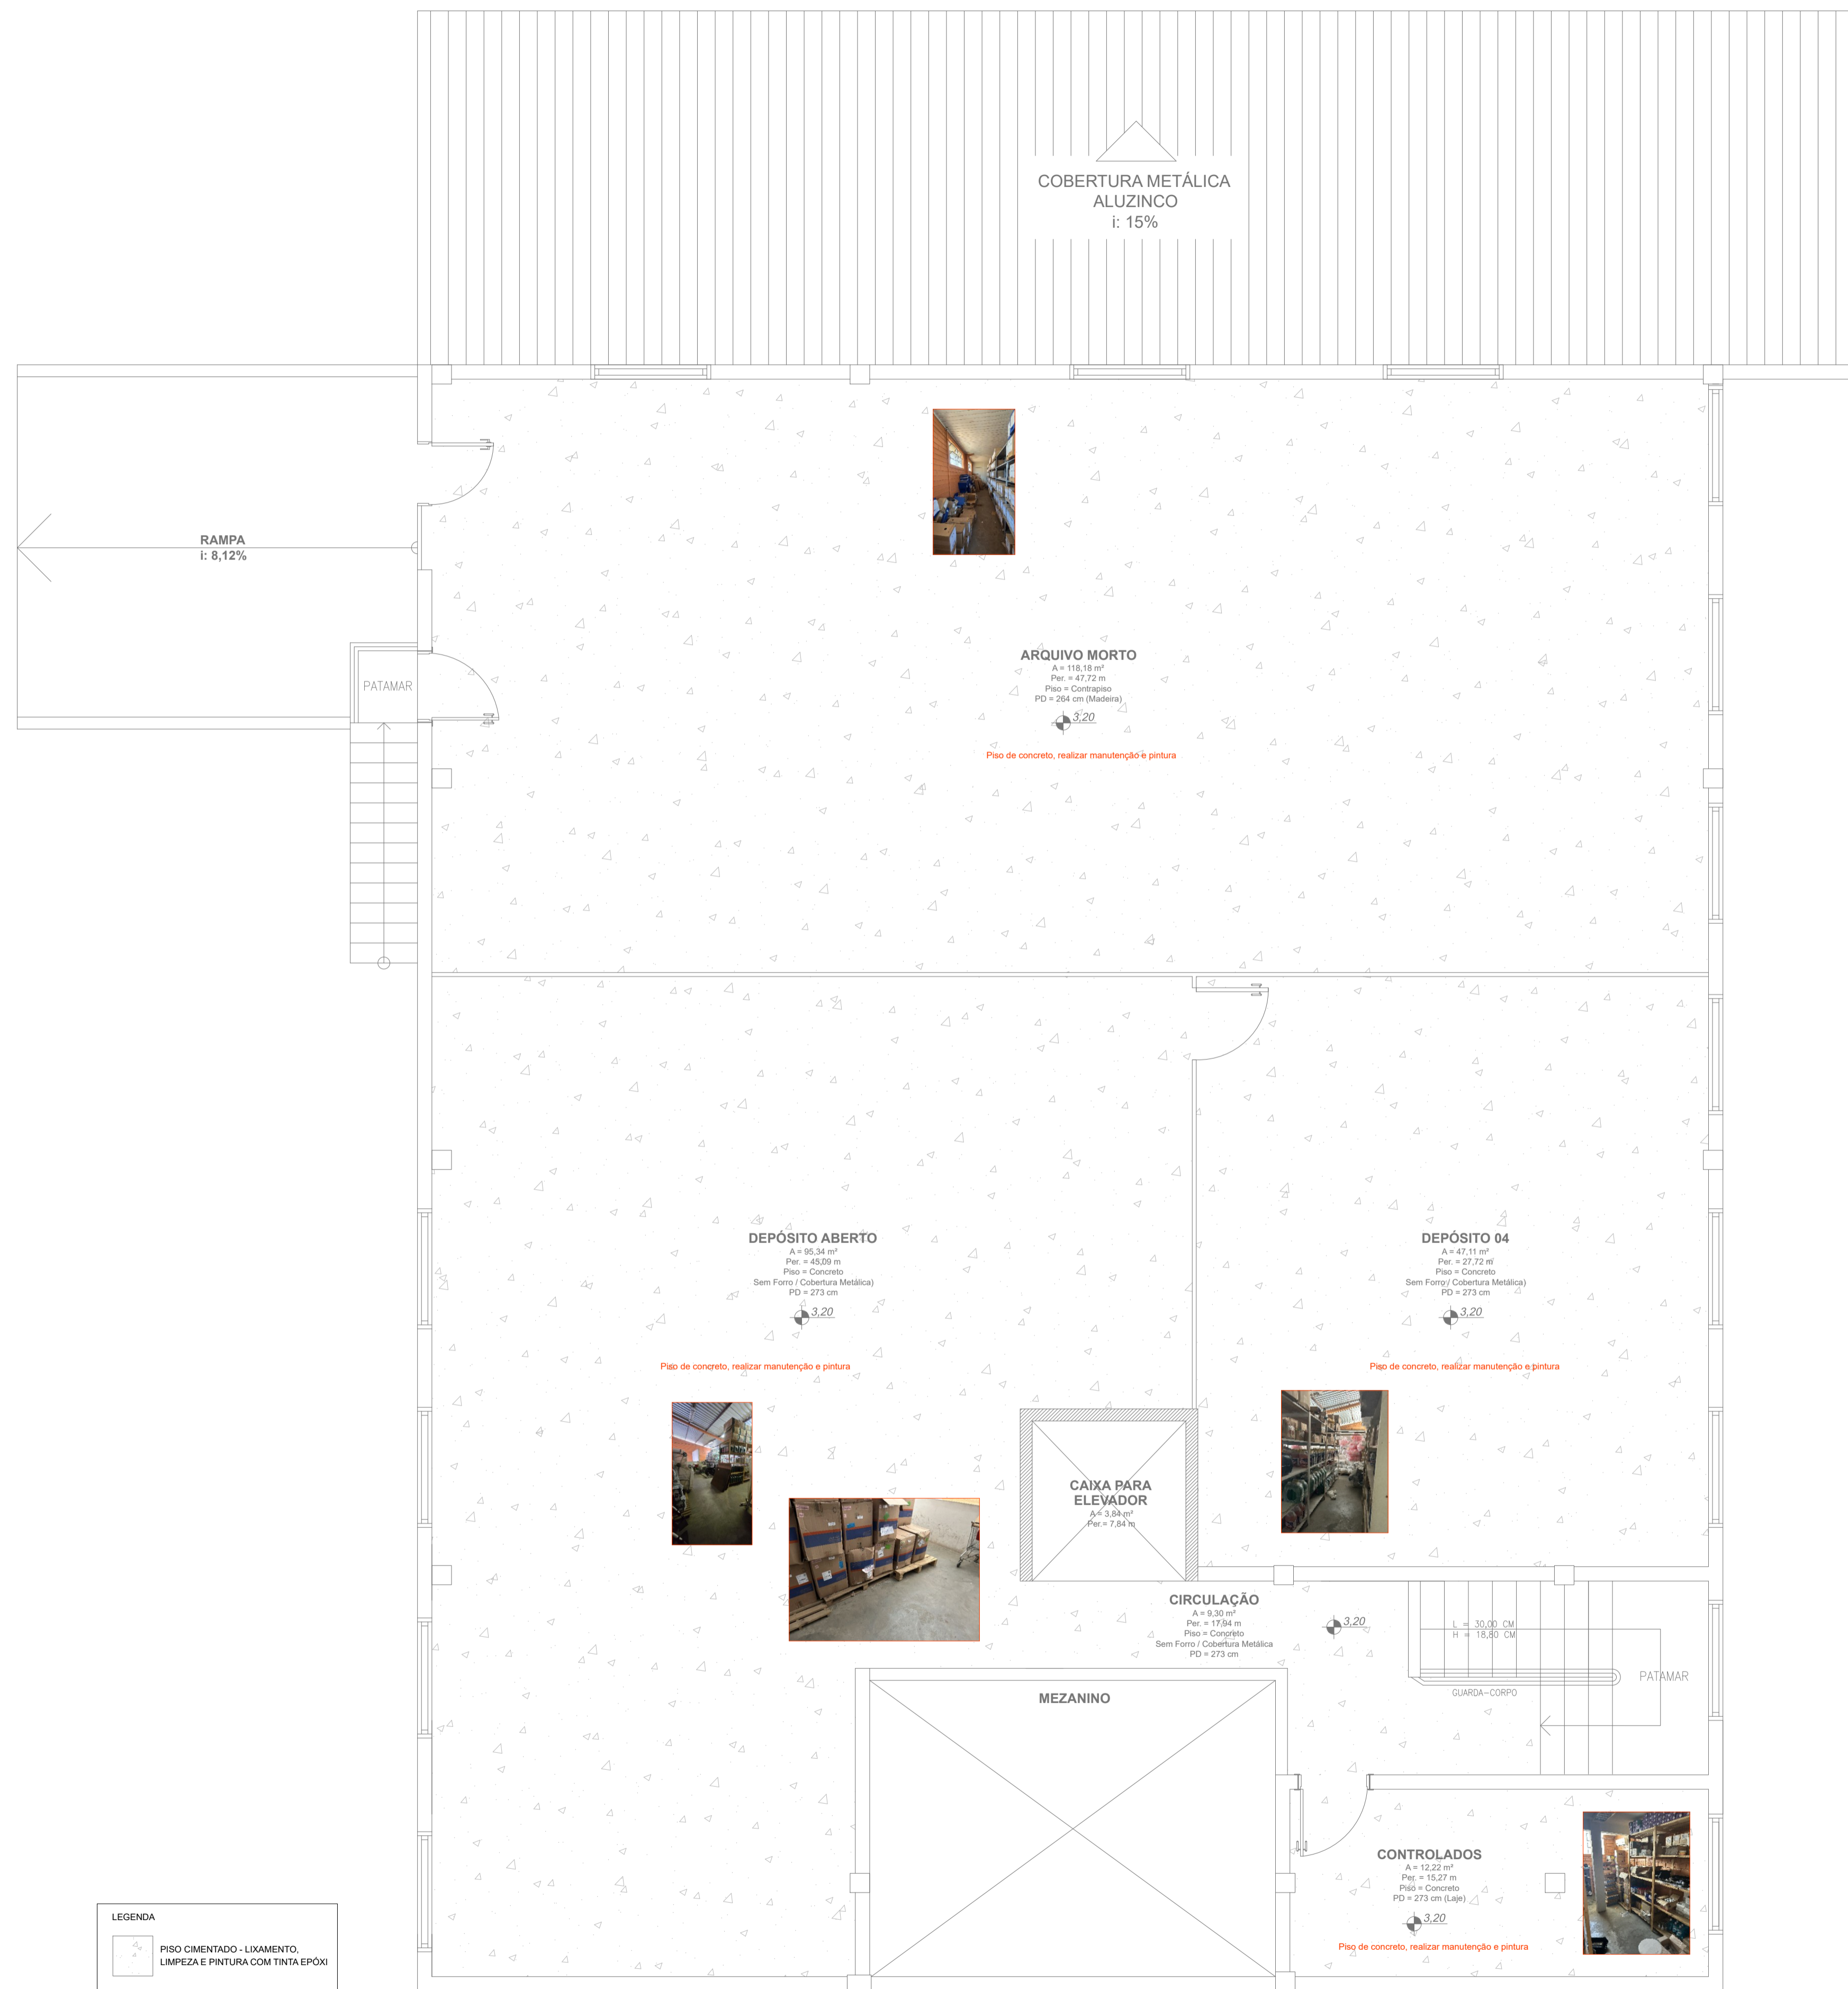


# 1 PAVIMENTO - PISO/PAGINAÇÃO

Área: 312,49 m<sup>2</sup>  
Escala: 1/50

**VIDEIRA**  
PREFEITURA  
SECRETARIA DE OBRAS DE PROJETOS  
AV. MANOEL RODRIGUES, 188 - ALVORADA  
FONE: (41) 3566-9051/3566-9050/3566-9058


NATUREZA DA OBRA MANUTENÇÃO ALMOXARIFADO CENTRAL DA SAÚDE	
LOCAL RUA ADOLFO KONDER, 334 ALVORADA	PROJETO ARQUITETÔNICO
RESPONSÁVEL TÉCNICO CRISTIANE PASINI CARBONI CAU A44929-1	REFERÊNCIA PLANTA BAIXA COM DETALHES
DATA 22/05/2026	ESCALA INDICADA
GRATIFICAÇÃO TARIÉ	ÁREA -
PRANCHA <b>04</b> 04-08	

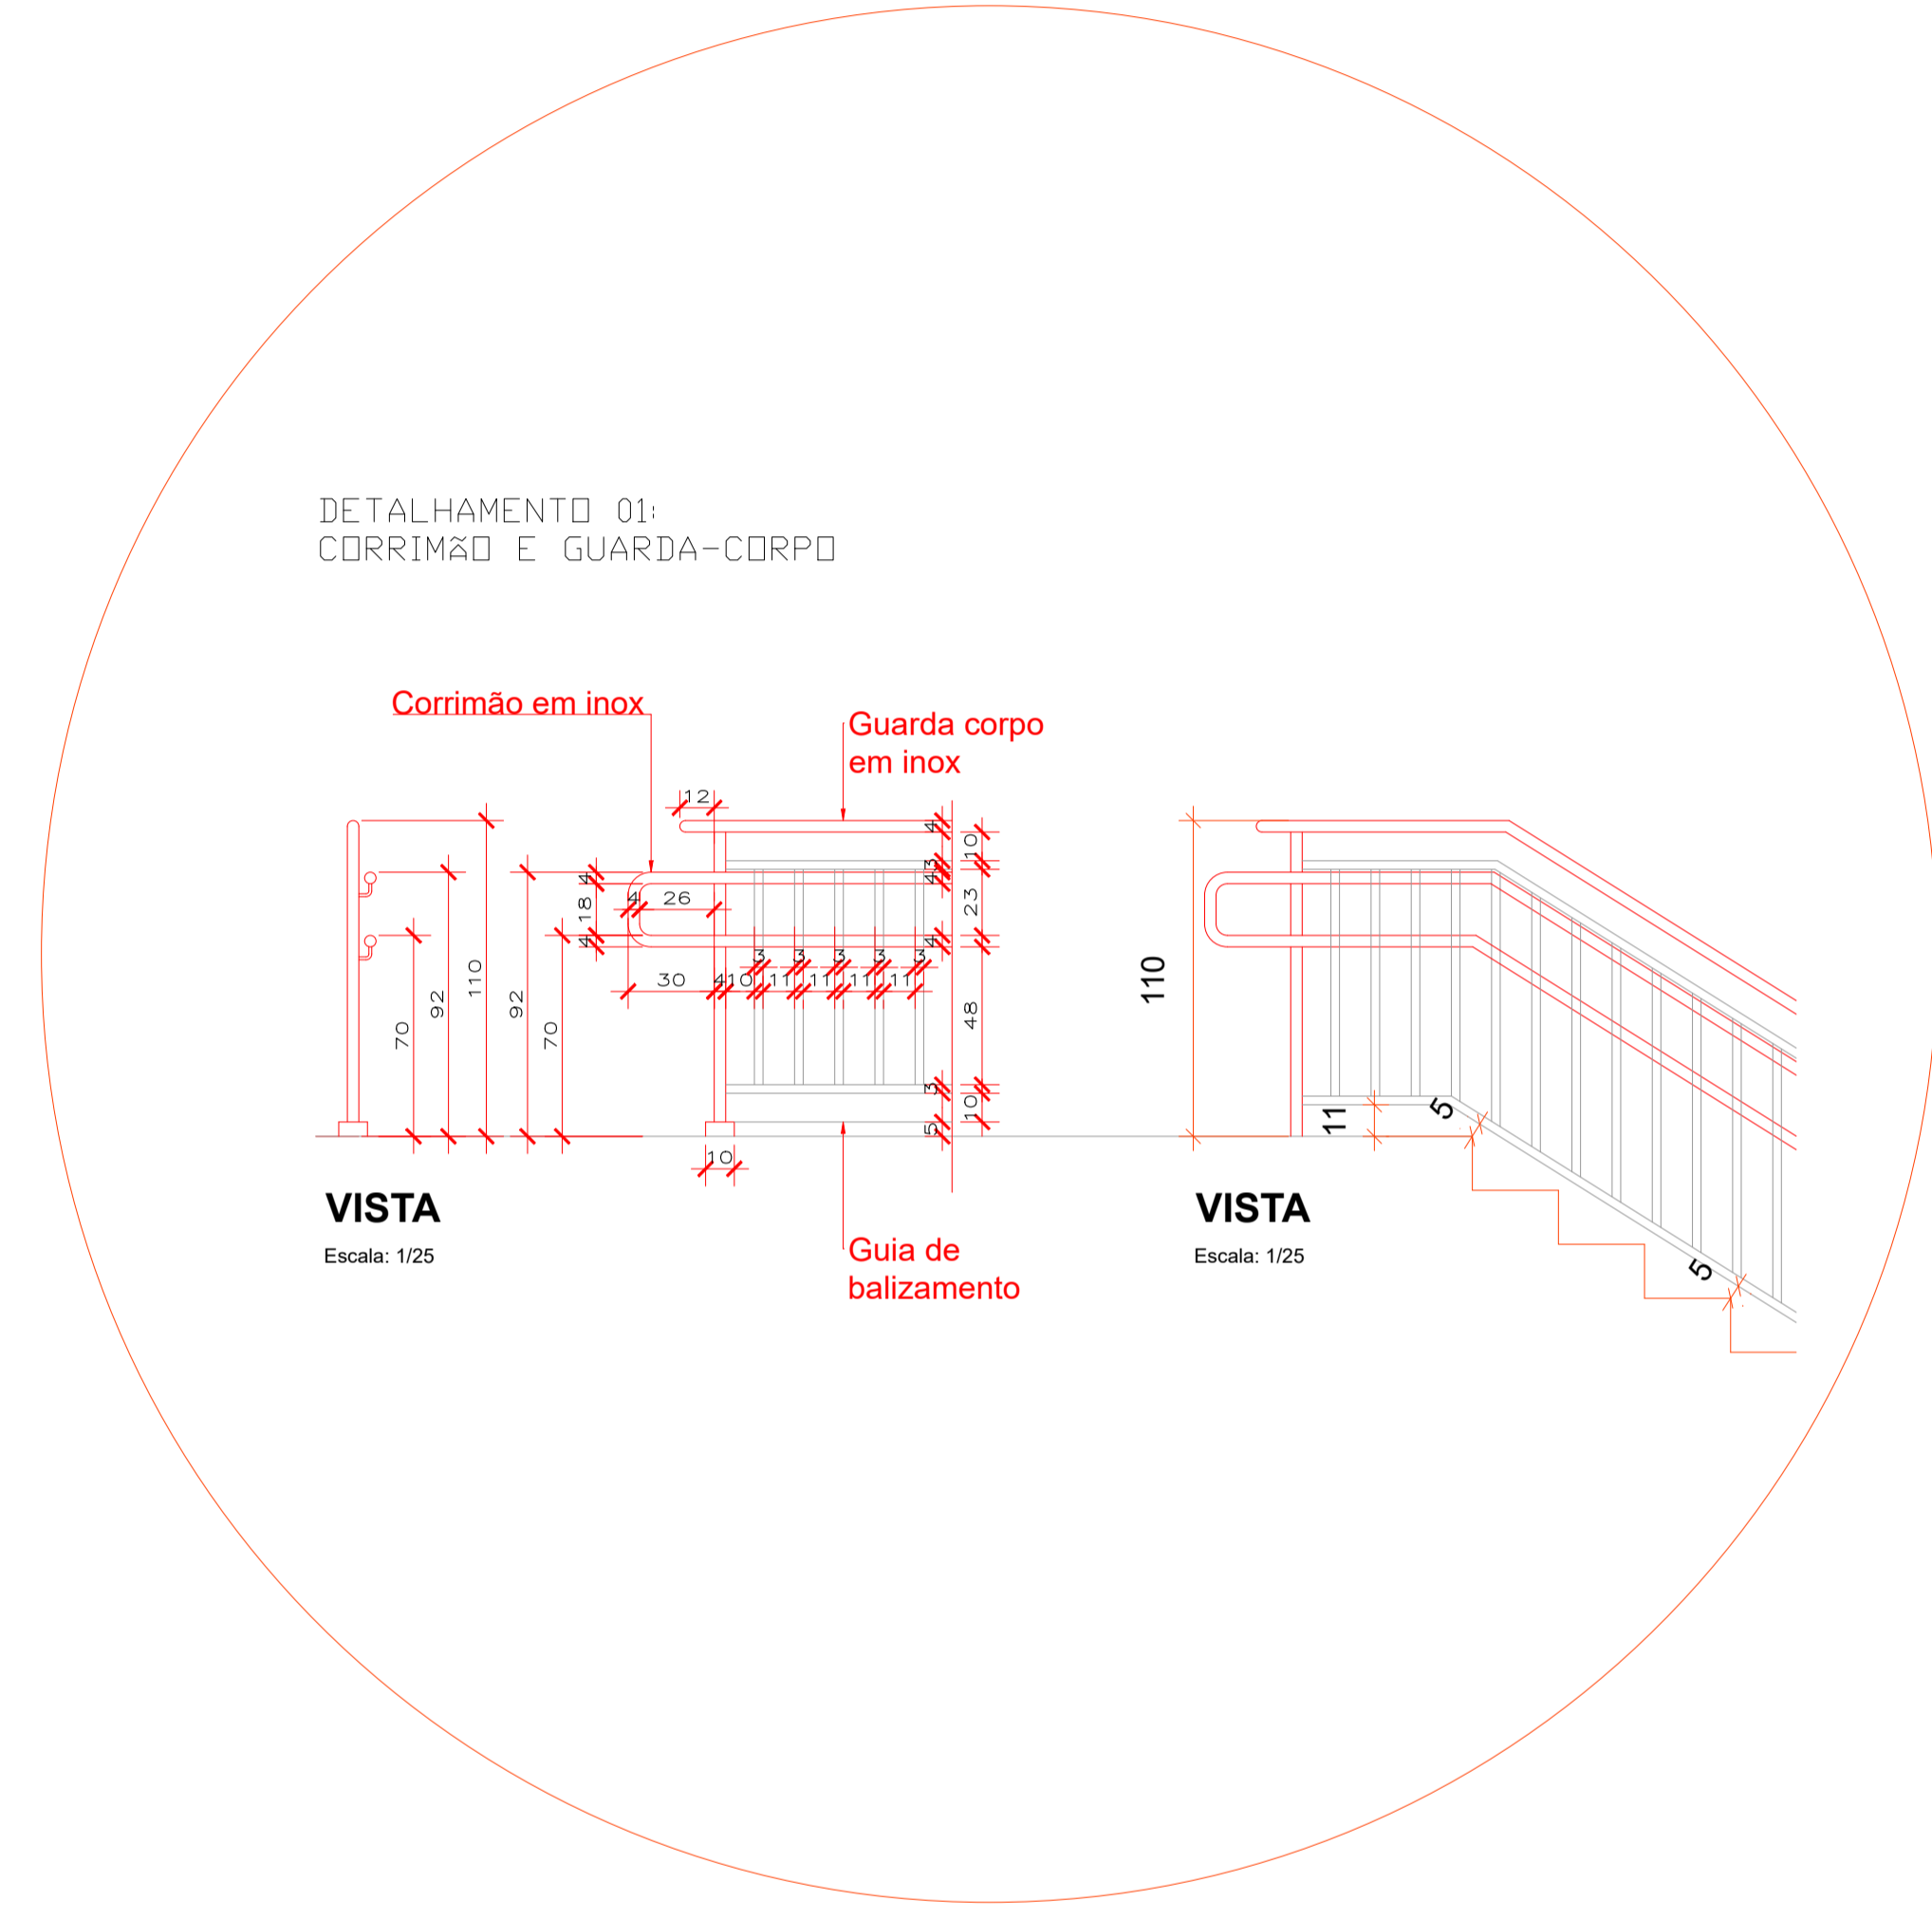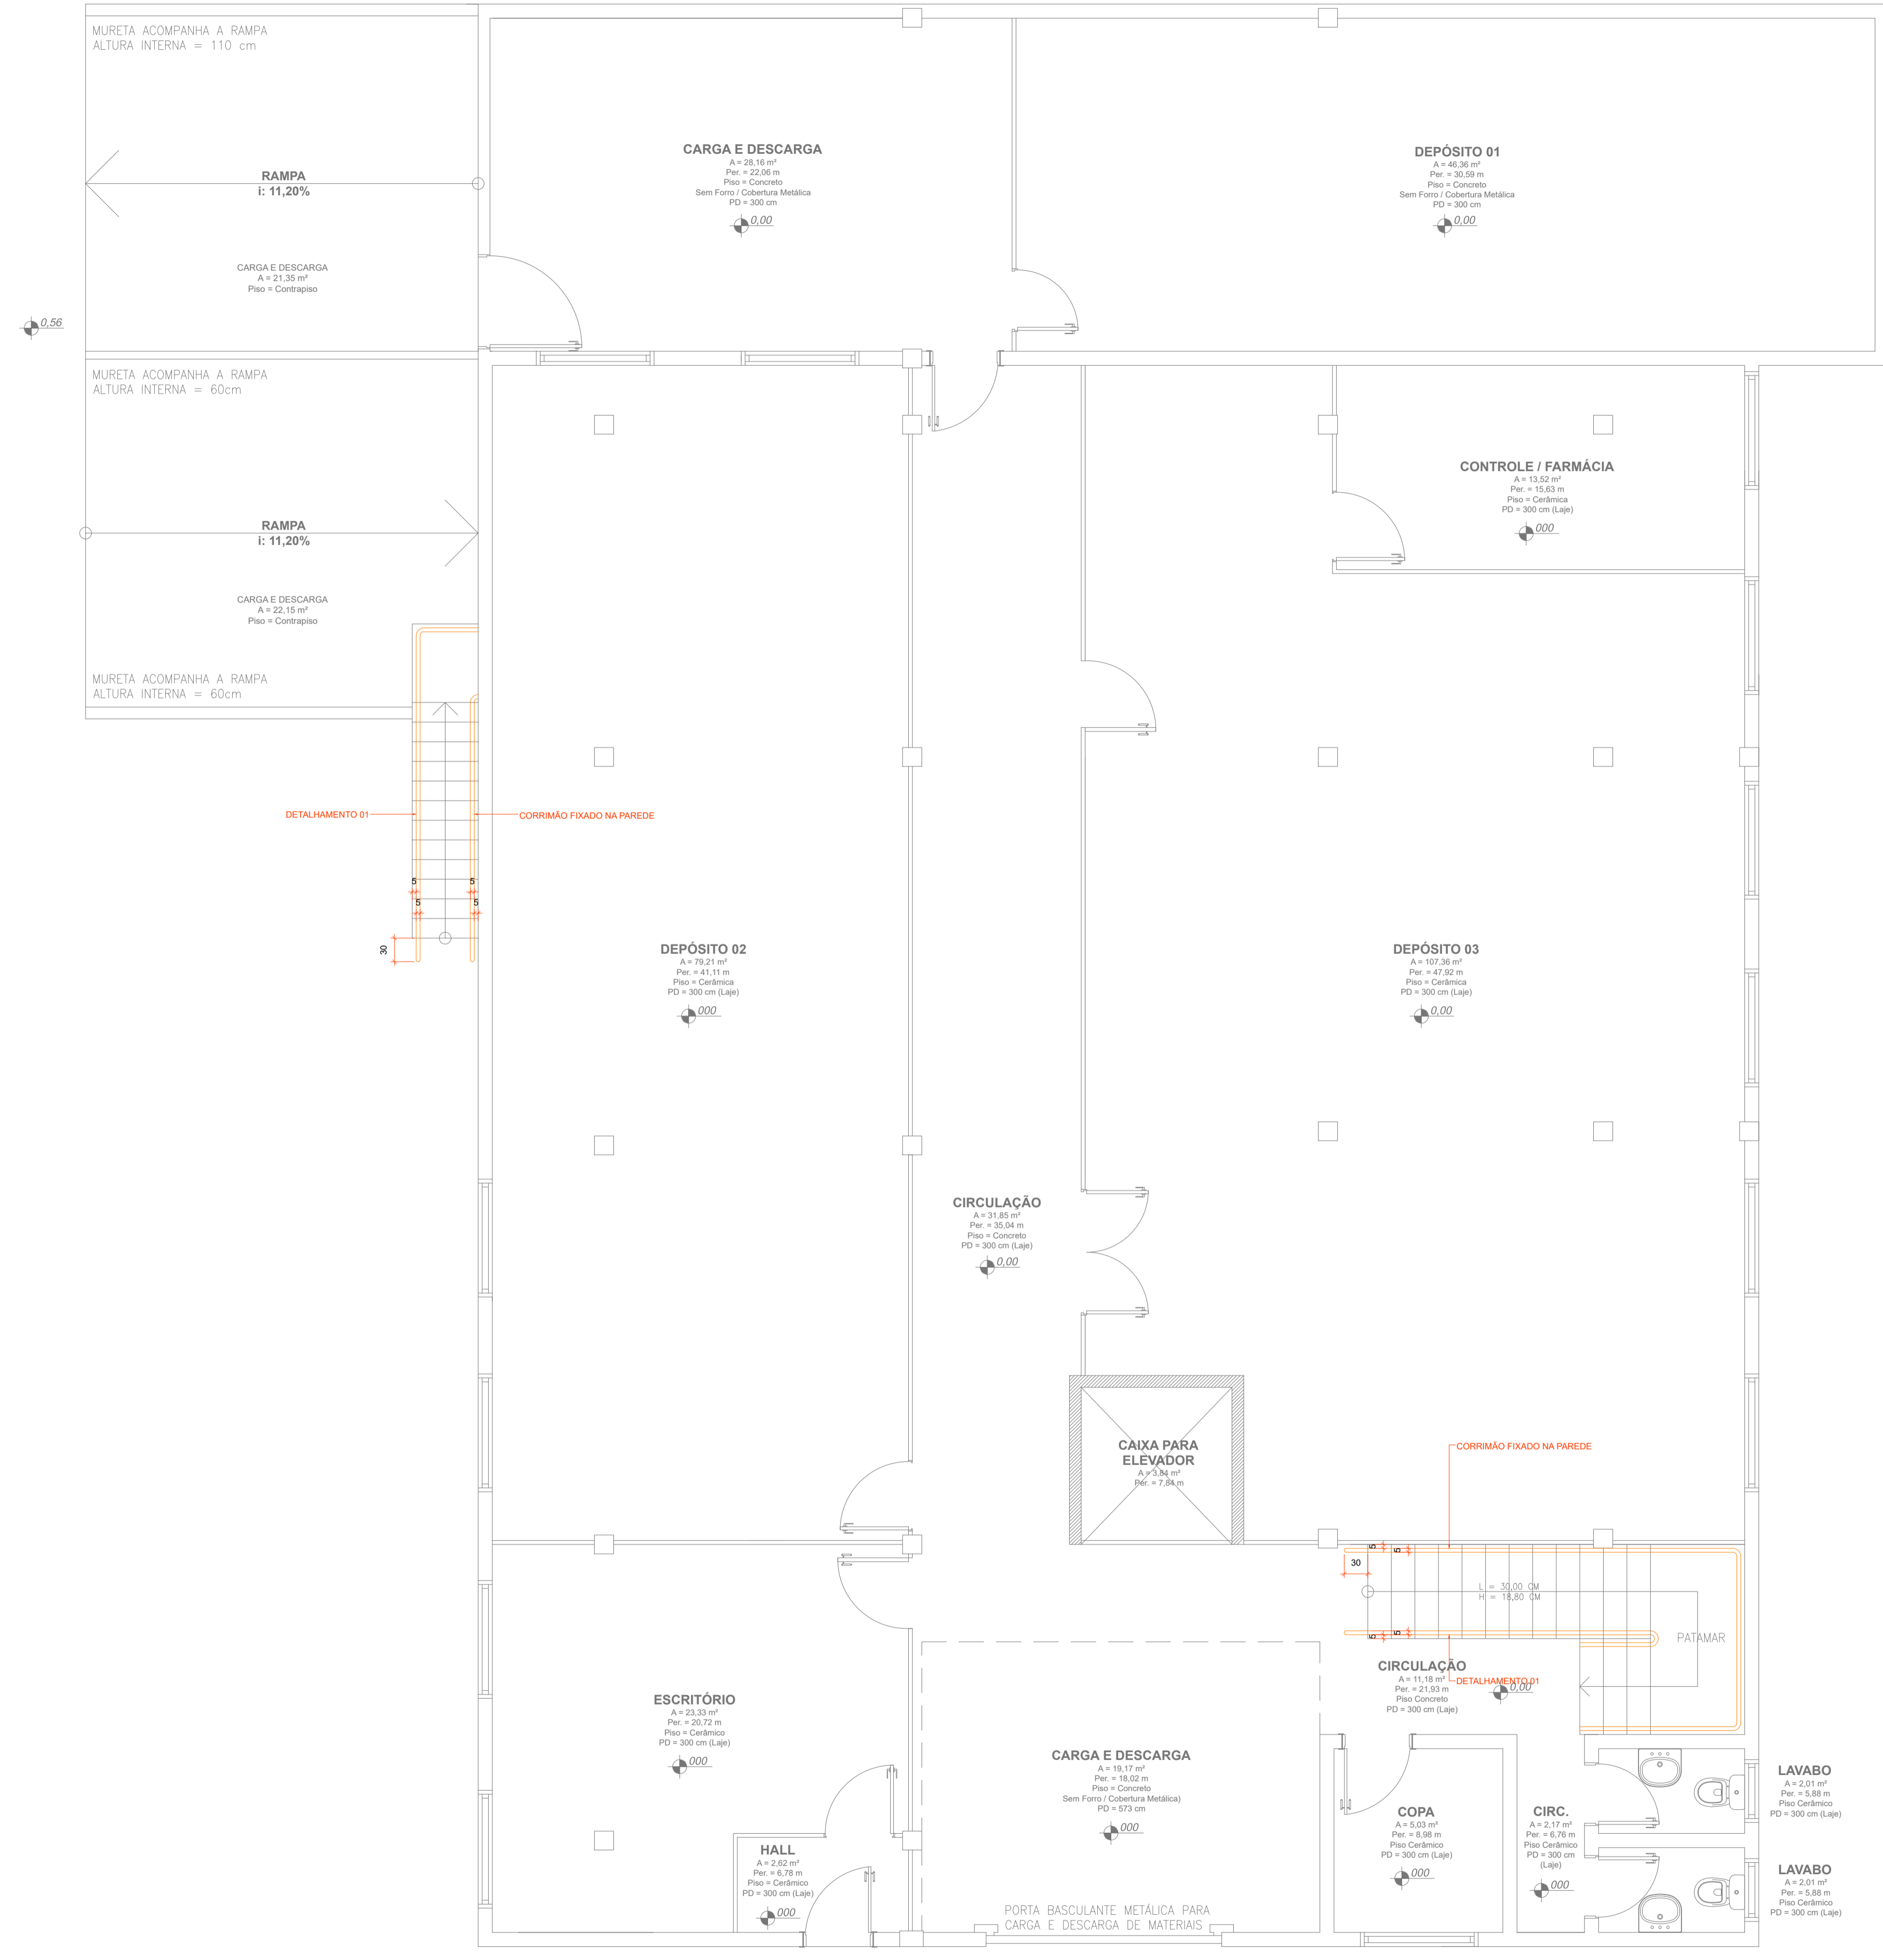

**PAVIMENTO TÉRREO - GUARDA-CORPO E CORRIMÃO**  
Área: 410,98 m<sup>2</sup>  
Escala: 1/50

**VIDEIRA**  
PREFEITURA  
SECRETARIA DE OBRAS DE PROJETOS  
AV. MANOEL RODRIGUES, 188 - ALVORADA  
FONE: (49) 3566-9051/3566-9050/3566-9058

NATUREZA DA OBRA <b>MANUTENÇÃO ALMOXARIFADO CENTRAL DA SAÚDE</b>			
LOCAL RUA ADOLFO KONDER, 334 ALVORADA	PROJETO <b>ARQUITETÔNICO</b>		
RESPONSÁVEL TÉCNICO CRISTIANE PASINI CARBONI CAU A44929-1	REFERÊNCIA PLANTA BAIXA COM DETALHES	PRANCHA <b>05</b> 05-08	
DATA 22/05/2026	ESCALA INDICADA	GRAPICAÇÃO TARIÉ	ÁREA -

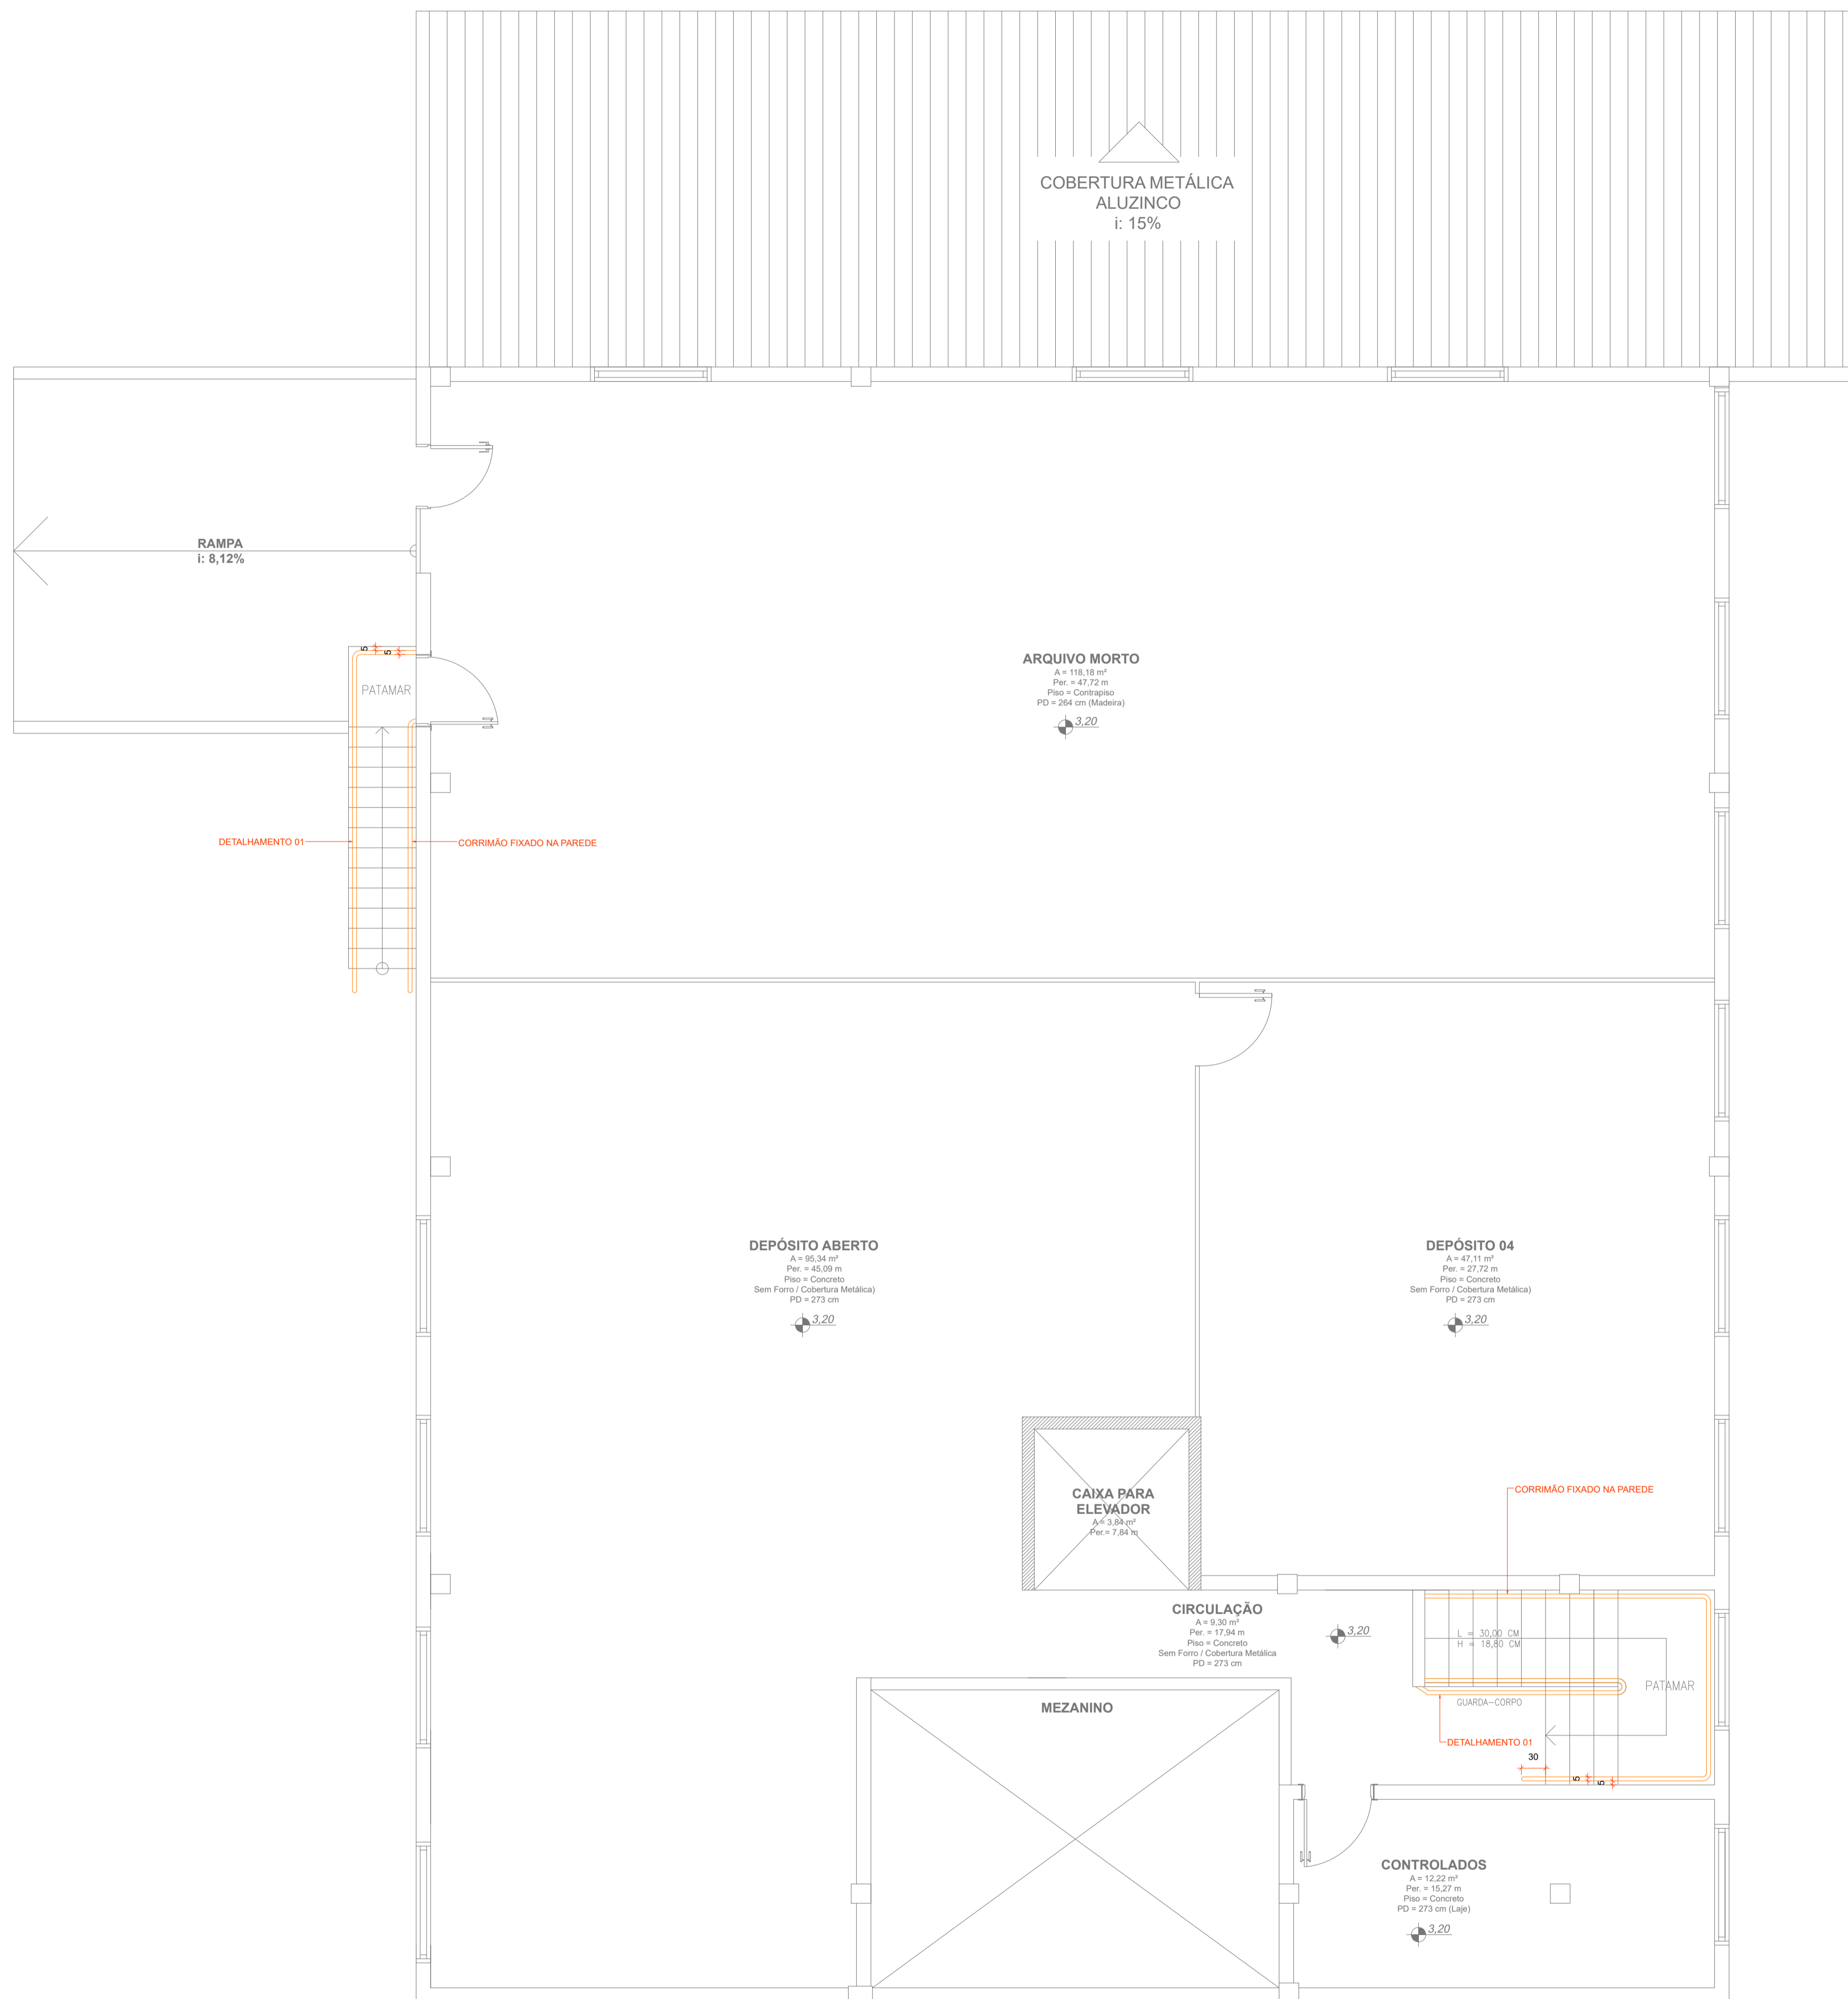


# 1 PAVIMENTO - GUARDA-CORPO E CORRIMÃO

Área: 312,49 m<sup>2</sup>  
Escala: 1/50


**VIDEIRA**  
 PREFEITURA  
 SECRETARIA DE OBRAS DE PROJETOS  
 AV. MANOEL RODRIGUES, 188 - ALVORADA  
 FONE: (49) 3566-9051/3566-9050/3566-9058


NATUREZA DA OBRA MANUTENÇÃO ALMOXARIFADO CENTRAL DA SAÚDE			
LOCAL RUA ADOLFO KONDER, 334 ALVORADA	PROJETO ARQUITETÔNICO		
RESPONSÁVEL TÉCNICO CRISTIANE PASINI CARBONI CAU A44929-1	REFERÊNCIA PLANTA BAIXA COM DETALHES	PRANCHA <b>06</b> 06-08	
DATA 22/05/2026	ESCALA INDICADA	GRAFICAÇÃO TARIÉ	ÁREA -

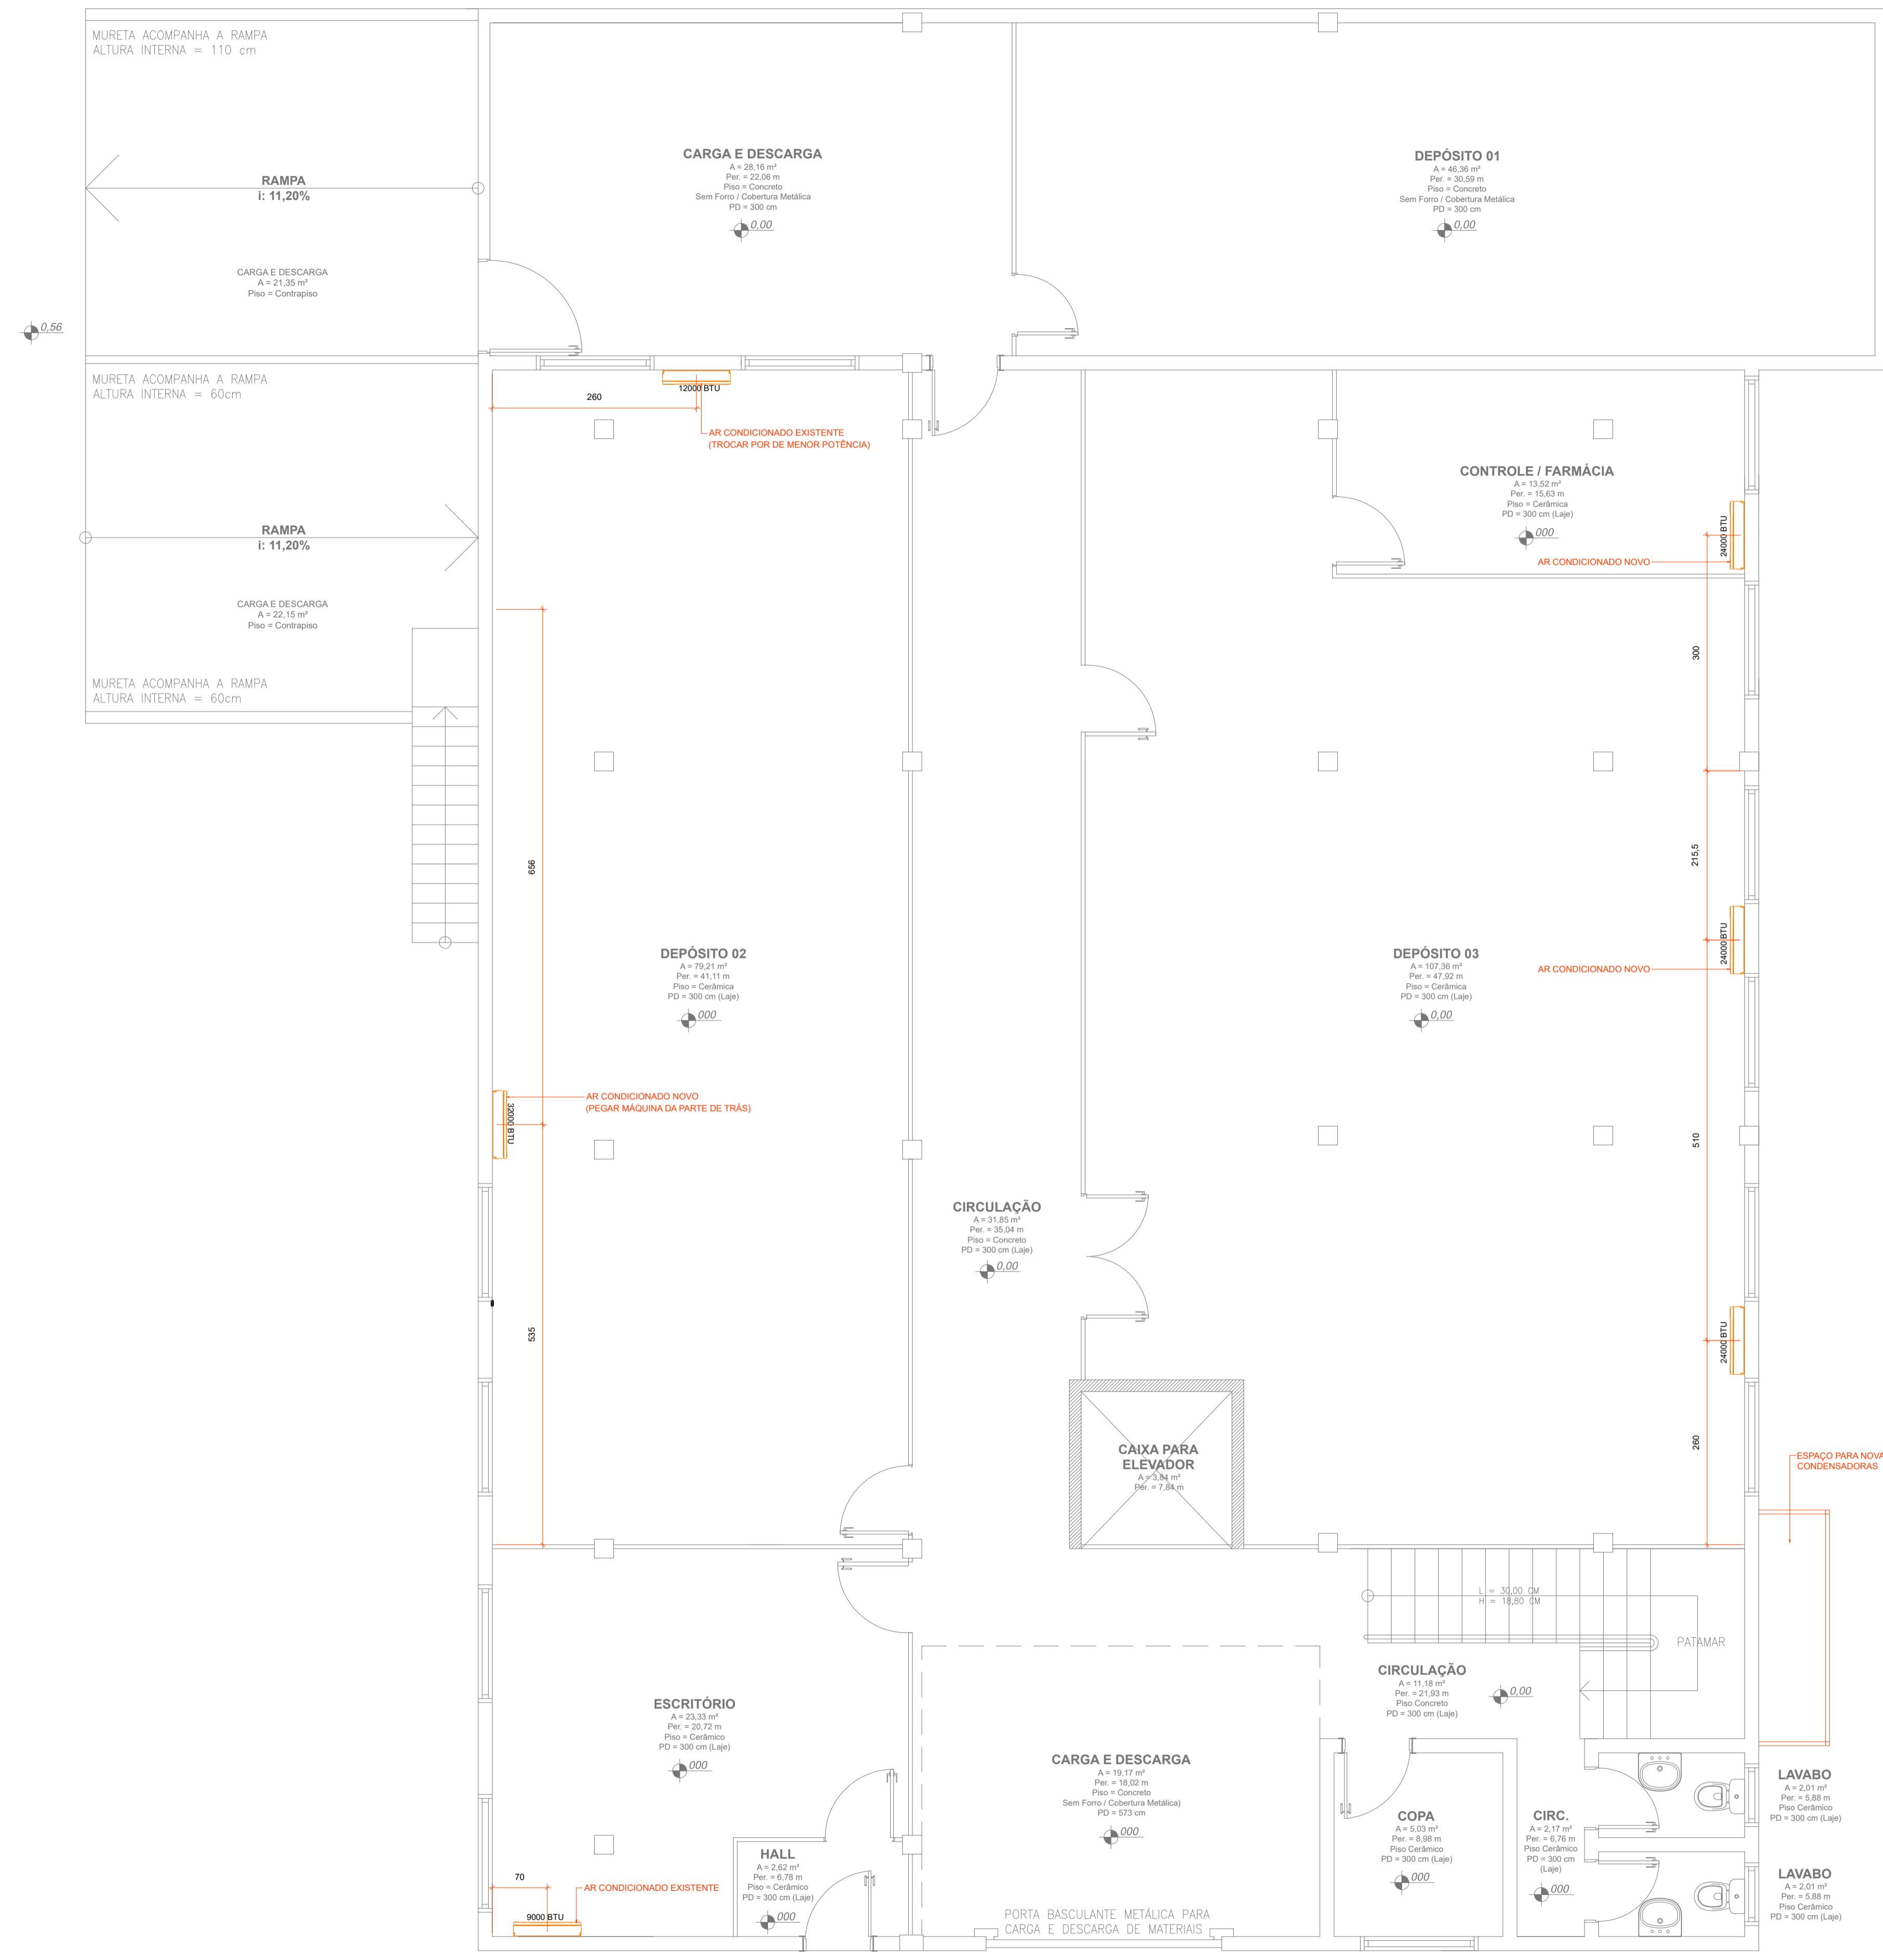

**PAVIMENTO TÉRREO - AR CONDICIONADO**  
 Área: 410,98 m<sup>2</sup>  
 Escala: 1/50

**VIDEIRA**  
**PREFEITURA**  
 SECRETARIA DE OBRAS DE PROJETOS  
 AV. MANOEL RODRIGUES, 188 - ALVORADA  
 FONE: (49) 3566-9051/3566-9050/3566-9058

NATUREZA DA OBRA <b>MANUTENÇÃO ALMOXARIFADO CENTRAL DA SAÚDE</b>			
LOCAL RUA ADOLFO KONDER, 334 ALVORADA	PROJETO <b>ARQUITETÔNICO</b>		
RESPONSÁVEL TÉCNICO CRISTIANE PASINI CARBONI CAU A44929-1	REFERÊNCIA PLANTA BAIXA COM DETALHES	PRANCHA <b>07</b>	
DATA 22/05/2026	ESCALA INDICADA	GRIFICAÇÃO TARIÉ	ÁREA -
			07-08

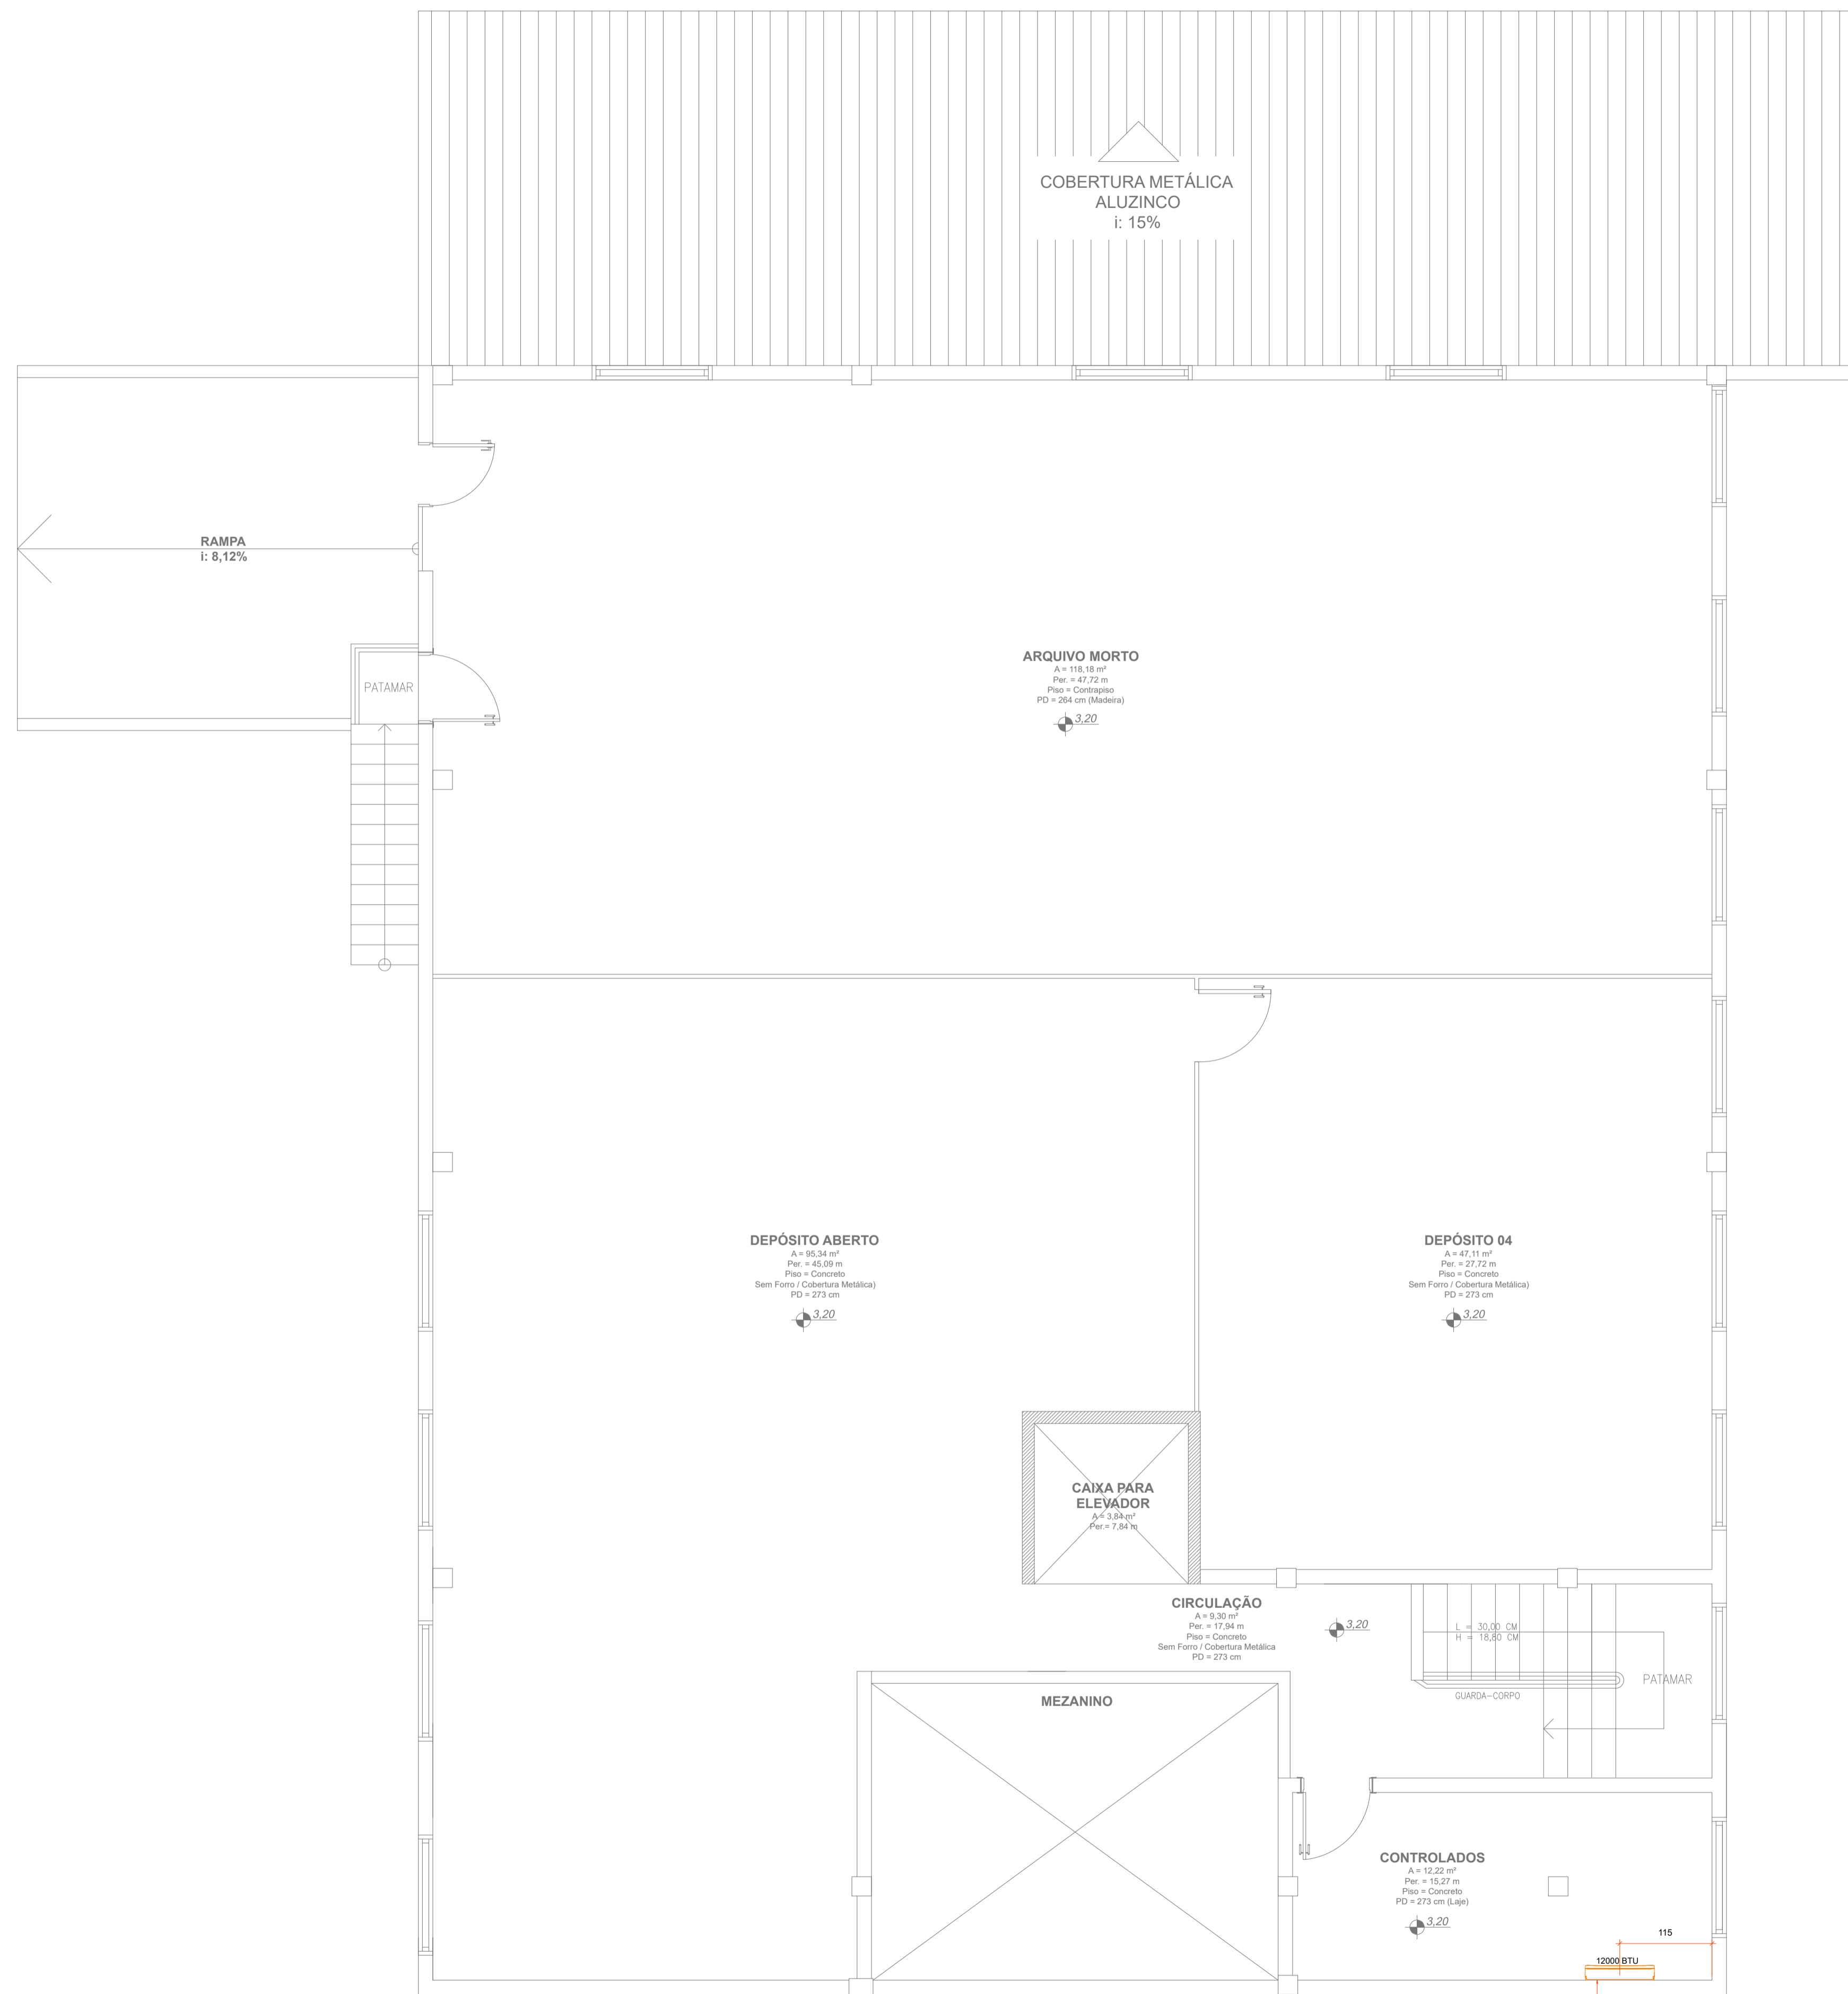

## 1 PAVIMENTO - AR CONDICIONADO

Área: 312,49 m<sup>2</sup>  
Escala: 1/50



NATUREZA DA OBRA			
MANUTENÇÃO ALMOXARIFADO CENTRAL DA SAÚDE			
LOCAL	PROJETO		
RUA ADOLFO KONDER, 334 ALVORADA	ARQUITETÔNICO		
RESPONSÁVEL TÉCNICO	REFERÊNCIA	PRANCHA	
CRISTIANE PASINI CARBONI CAU A44929-1	PLANTA BAIXA COM DETALHES	08	
DATA	ESCALA	GRATIFICAÇÃO	ÁREA
22/05/2026	INDICADA	TARIÉ	-

08-08