






PLANTA DE SITUAÇÃO
Escala: 1:3000

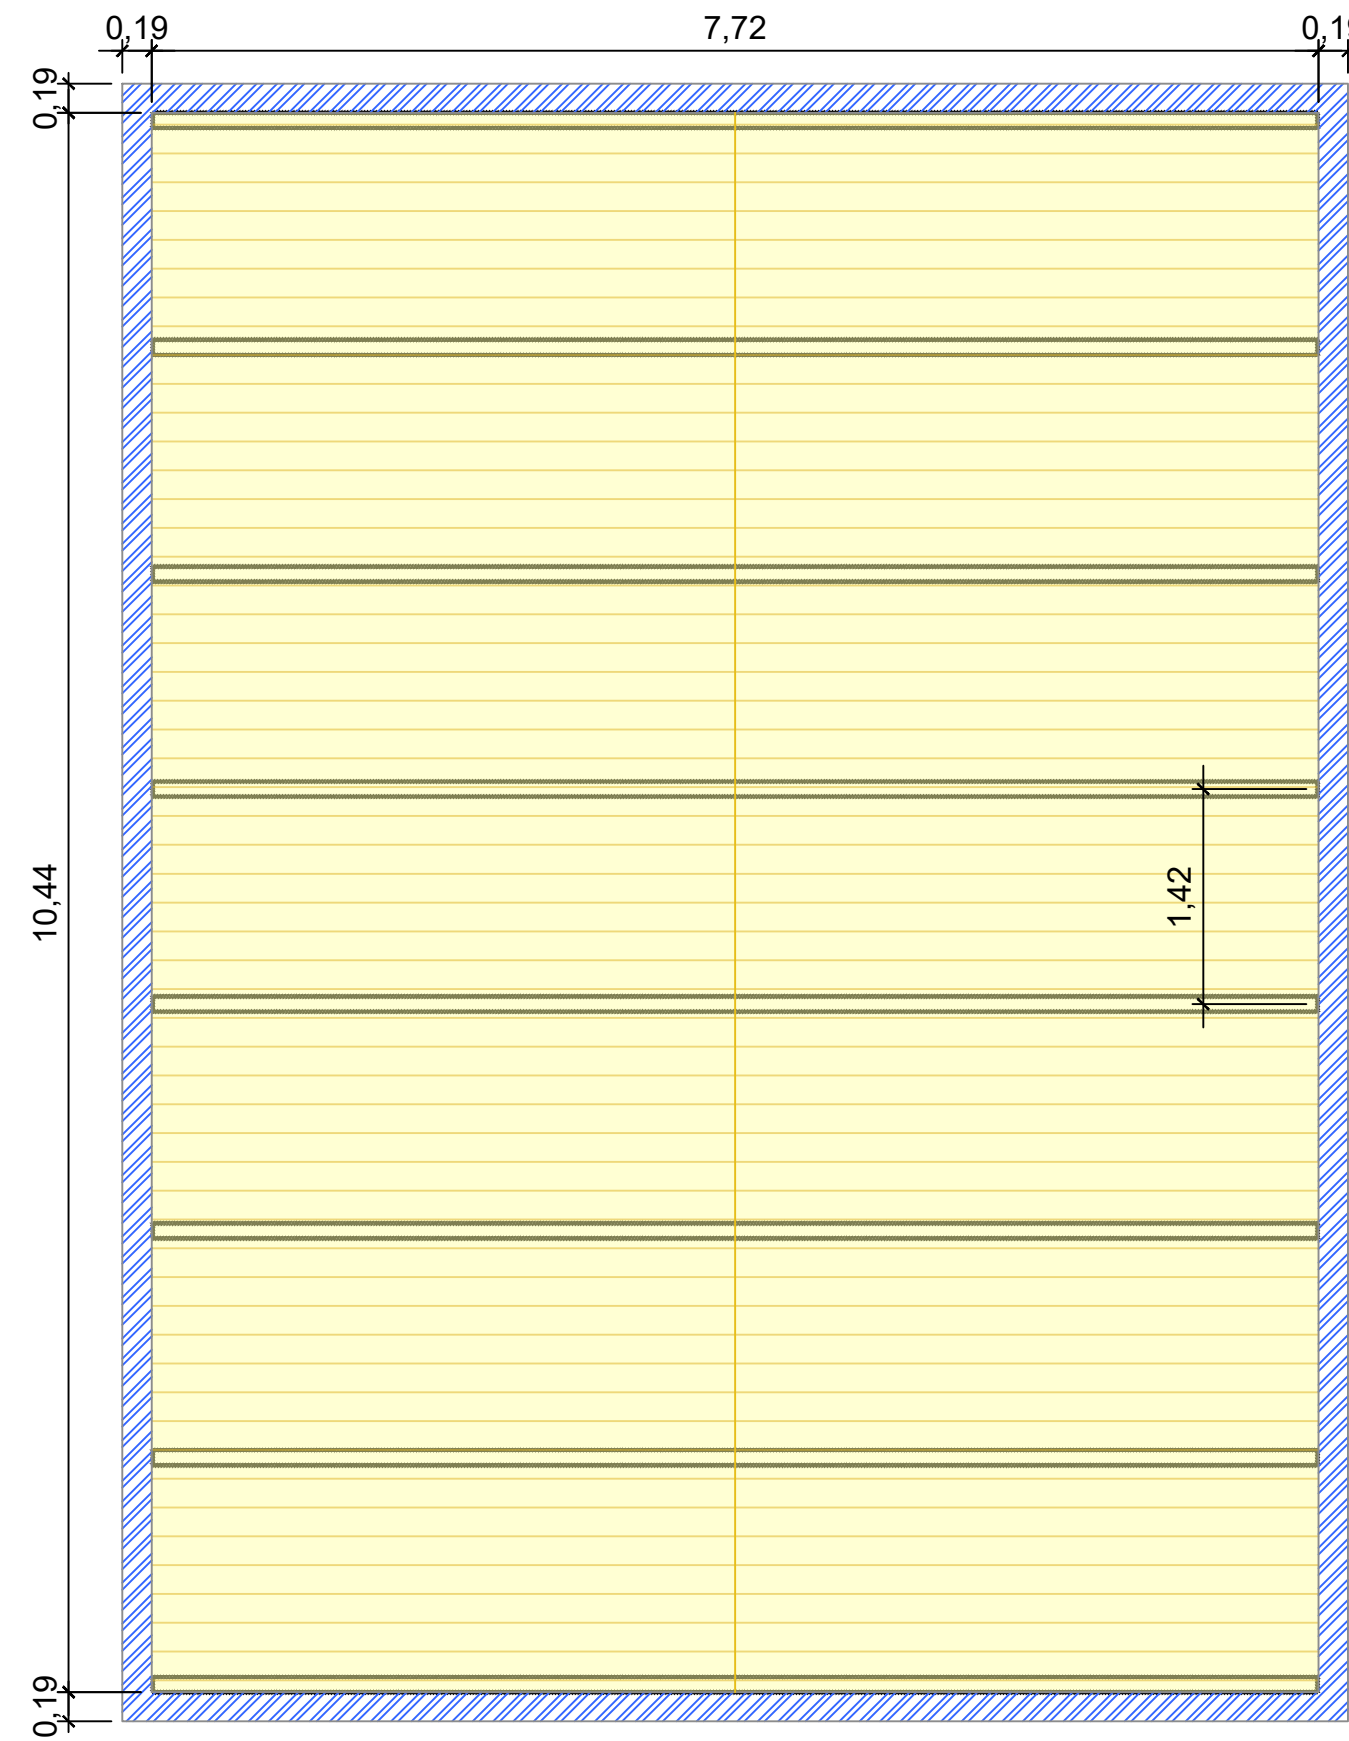

PLANTA BAIXA 1º PAVIMENTO
Á: 87,76 m² - 80,58 m² (Cobertura - existente)
Escala: 1/50

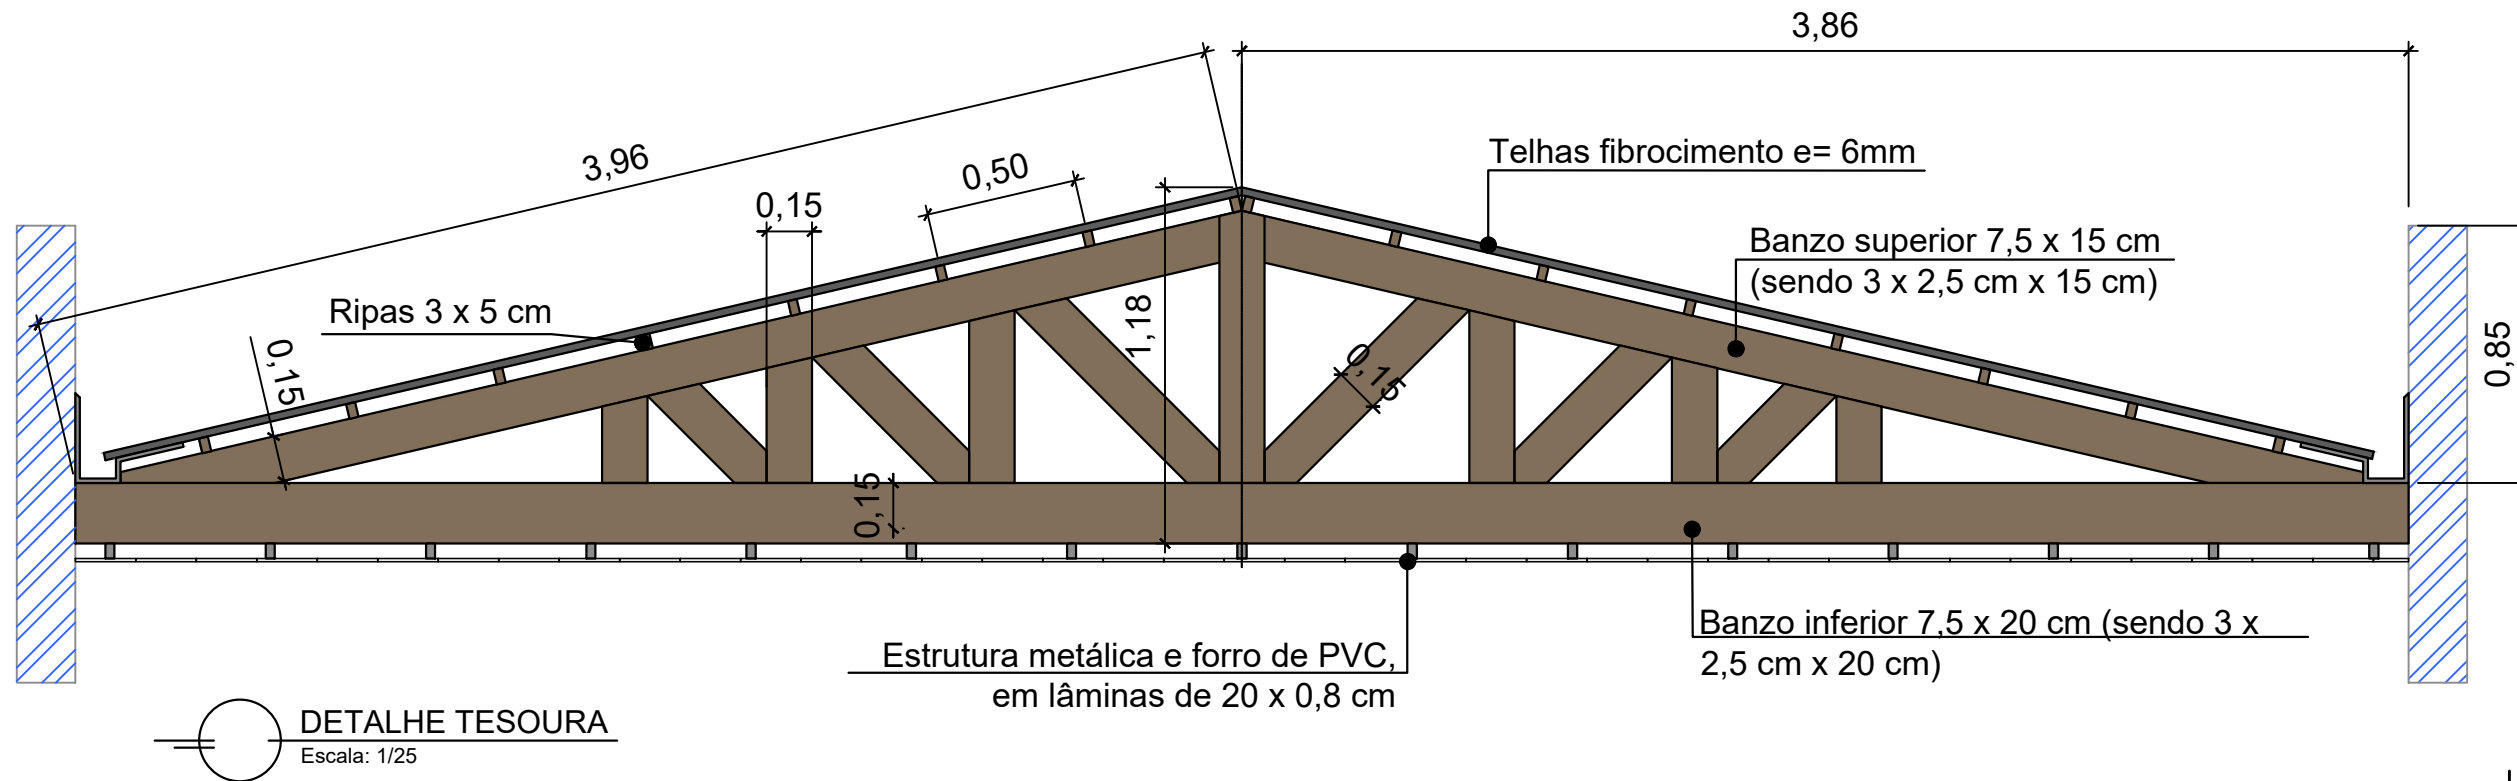

DETALHE TESOURA
Escala: 1/25

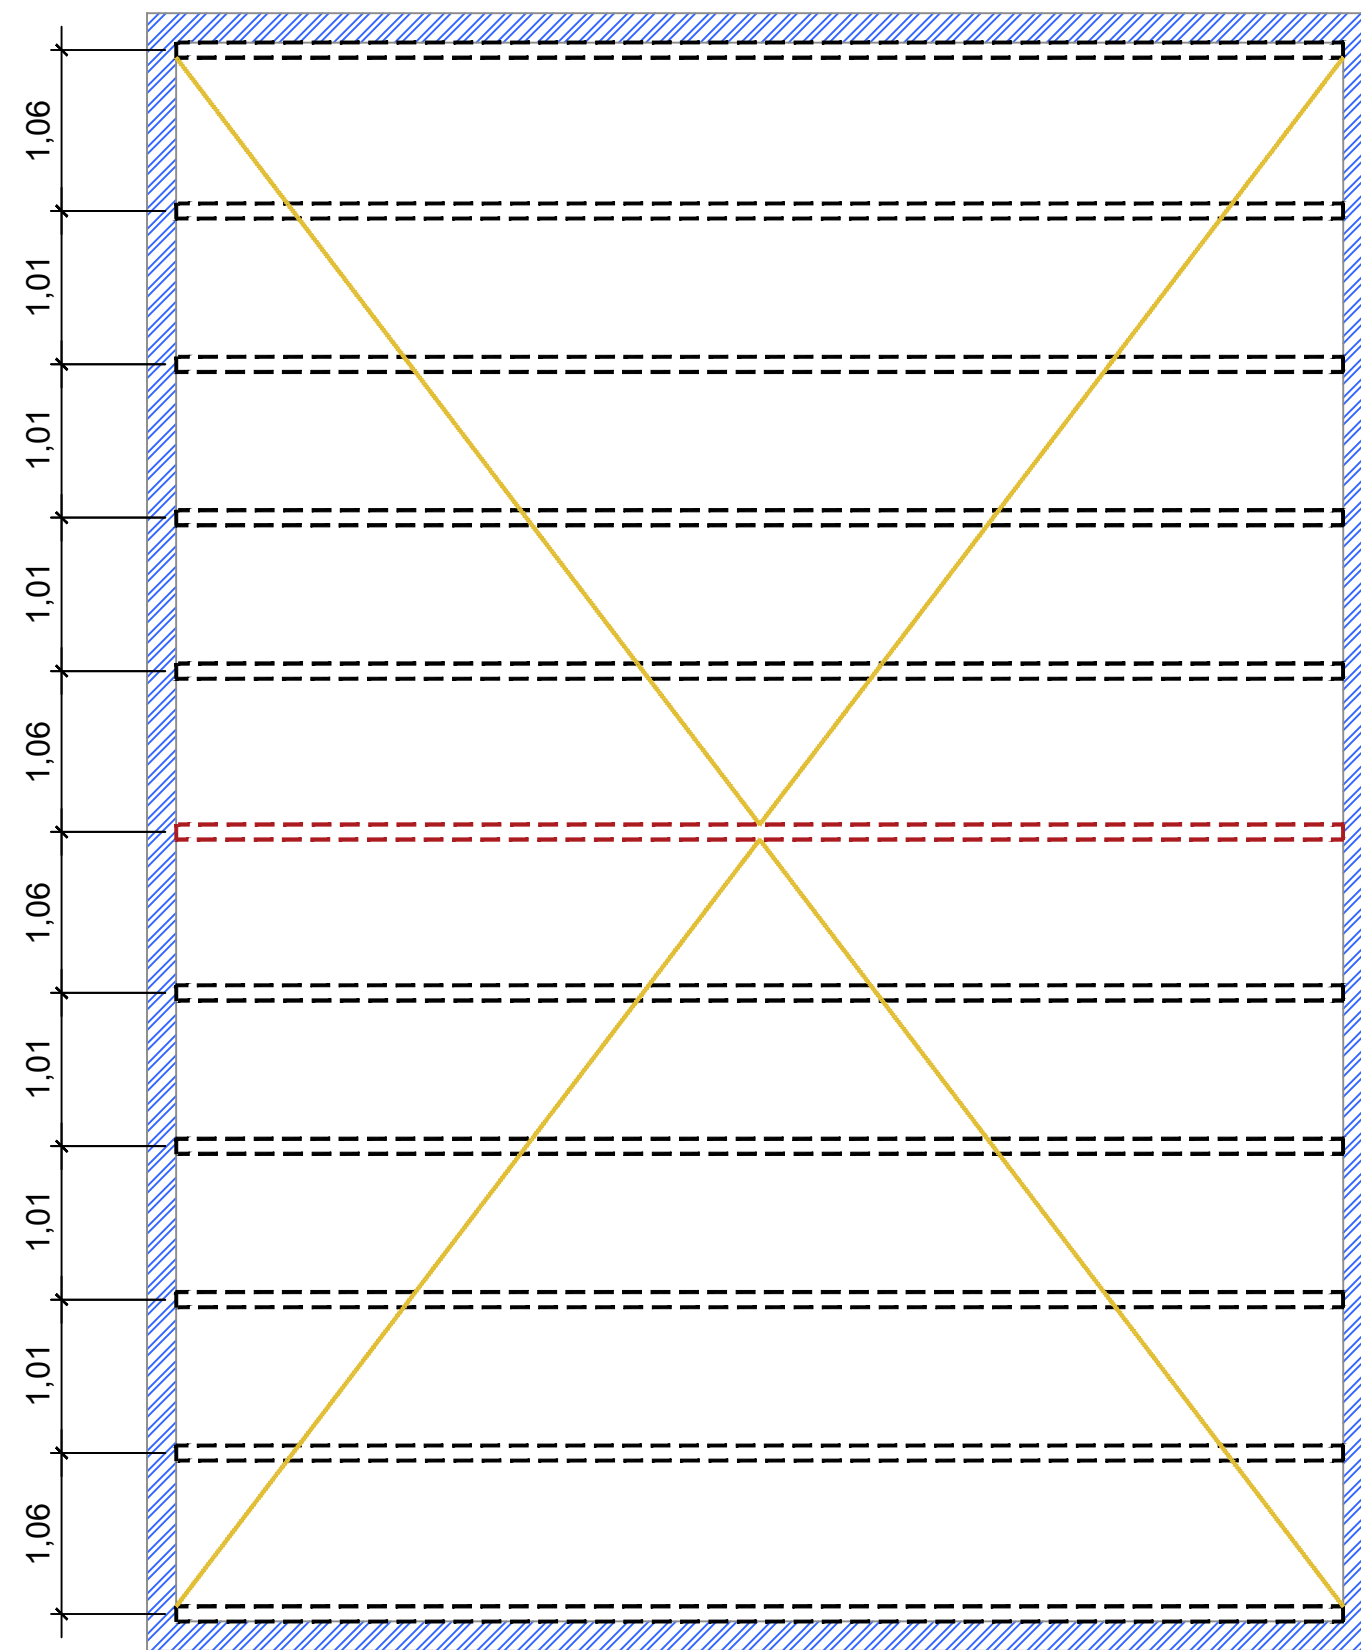

PLANTA BAIXA 1º PAVIMENTO
Á: 87,76 m² - 80,58 m² (Cobertura - a construir)
Escala: 1/50

- TESOURAS NOVAS A SEREM EXECUTADAS
- TRAVAMENTO ENTRE TESOURAS (MESMAS PEÇAS DO BANZO INFERIOR)

LOCAL DESTINADO A CARIMBOS DE APROVAÇÃO		
PREFEITURA MUNICIPAL DE CONCÓRDIA SECRETARIA MUNICIPAL DE PLANEJAMENTO Rua Leonel Mosele, 62 - Centro, Fone (49) 3441-2000 - CNPJ 83.024.257-0001-00		
OBRA		
TROCA DE TELHADO ESF NAZARÉ		
IDENTIFICAÇÃO DO IMÓVEL		
Rua Vereador Jacobe Selbach, 776, bairro Nazaré, Concórdia		
DATA	PROJETO	
12/2024	DETALHE COBERTURA	
ESCALA	PROPRIETÁRIO	
Indicada	MUNICÍPIO DE CONCÓRDIA	
DESENHISTA	DISCRIMINAÇÃO	
Daniela	Planta de situação, plantas baixas primeiro pavimento e detalhe da tesoura	
TIPOLOGIA DE CONSTRUÇÃO	ARQUIVO	
Alvenaria	U:\DIRETORIA DE PROJETOS E OBRAS\Semus\Postos de Saúde\Nazaré\2024 - Troca telhado	
ÁREAS	RESPONSÁVEL TÉCNICO	PRANCHA
DEMOLIR: 80,58 m² CONSTRUIR: 80,58 m²		ÚNICA
	RESPONSÁVEL LEGAL	
	MUNICÍPIO DE CONCÓRDIA	