

ENGENHARIA
E ARQUITETURA

CNPJ: 08.753.223/001-31

Av. Dom Luís, 500
Sala 1511 - Aldeota
CEP 60160-196 - Fortaleza/CE

85 9 9694-7999

ibiapinaservicos@gmail.com

ISS-P

ISS-C

Proprietário:

Construção:

Projeto:

local: alameda

CREA/CAU

CREA/CAU

APROVO: BOMBEIROS

APROVO: PREFEITURA


ILUMINAÇÃO		
	POSTE DE CONCRETO COM SUPORTE CRUZETA PARA 3 REFLETORES	04 UN

QUADRO DE PAVIMENTAÇÃO		
LEG:	MATERIAL / ACABAMENTO	ÁREA
	GRAMA SINTÉTICA	700,00 m²


REVISÃO Nº	DESCRIÇÃO
—	—

PROJETO:	
CONSTRUÇÃO DE CAMPO SOCIETY NO MUNICÍPIO DE MIRAIMA - CE	
CLIENTE:	
PREFEITURA MUNICIPAL DE MIRAIMA	
LOCAL:	DIVERSAS LOCALIDADES
CONTEÚDO:	PLANTA BAIXA — ARENINHA PLANTA BAIXA — LOCAÇÃO DE PILARES DETALHE — MURETA
DATA:	NOVEMBRO / 2025
ARQUIVO:	P01—03_ARENINHA_MIRAIMA_R01.dwg
FONTE DE RECURSO:	RECURSO PRÓPRIO
RESPONSÁVEL TÉCNICO:	GIORDANO CARVALHO
ARQUITETO E URBANISTA:	GEORDANO PINHEIRO
DESENHISTA:	—
FOLHA:	01/03


A1= 841mm x 594mm

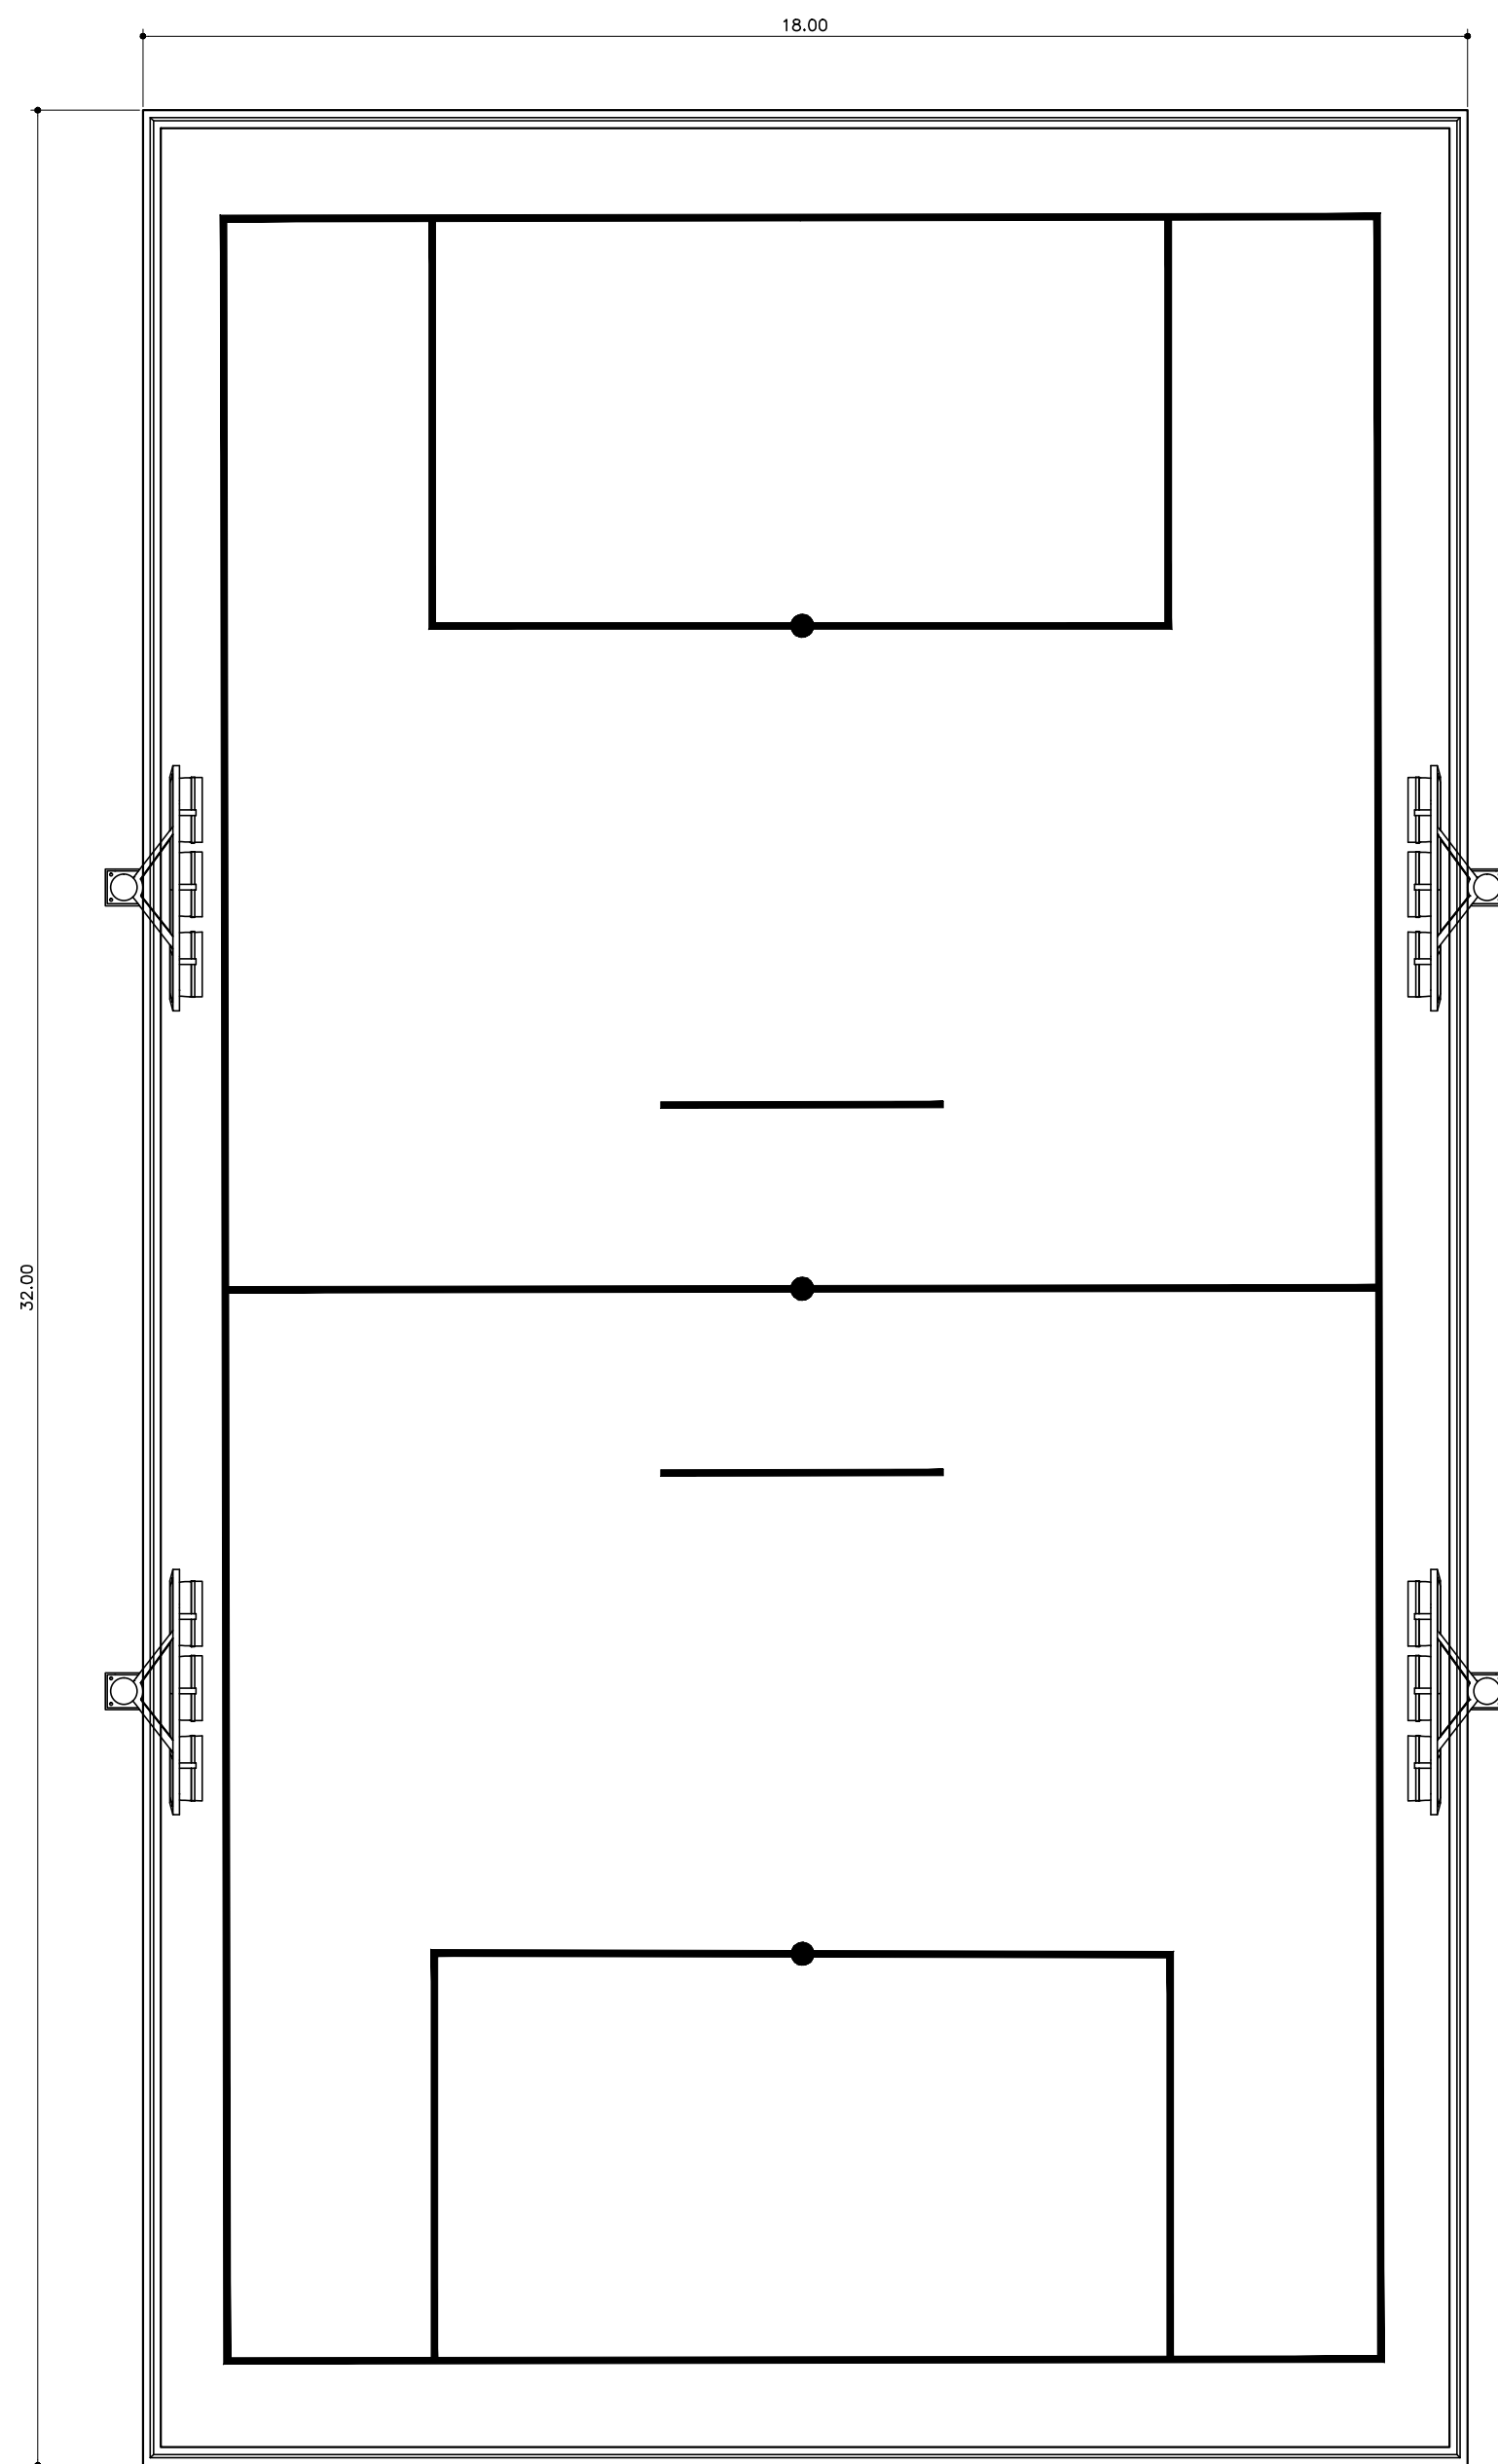


01.00 PLANTA BAIXA - ARENINHA
ESCALA 1/100

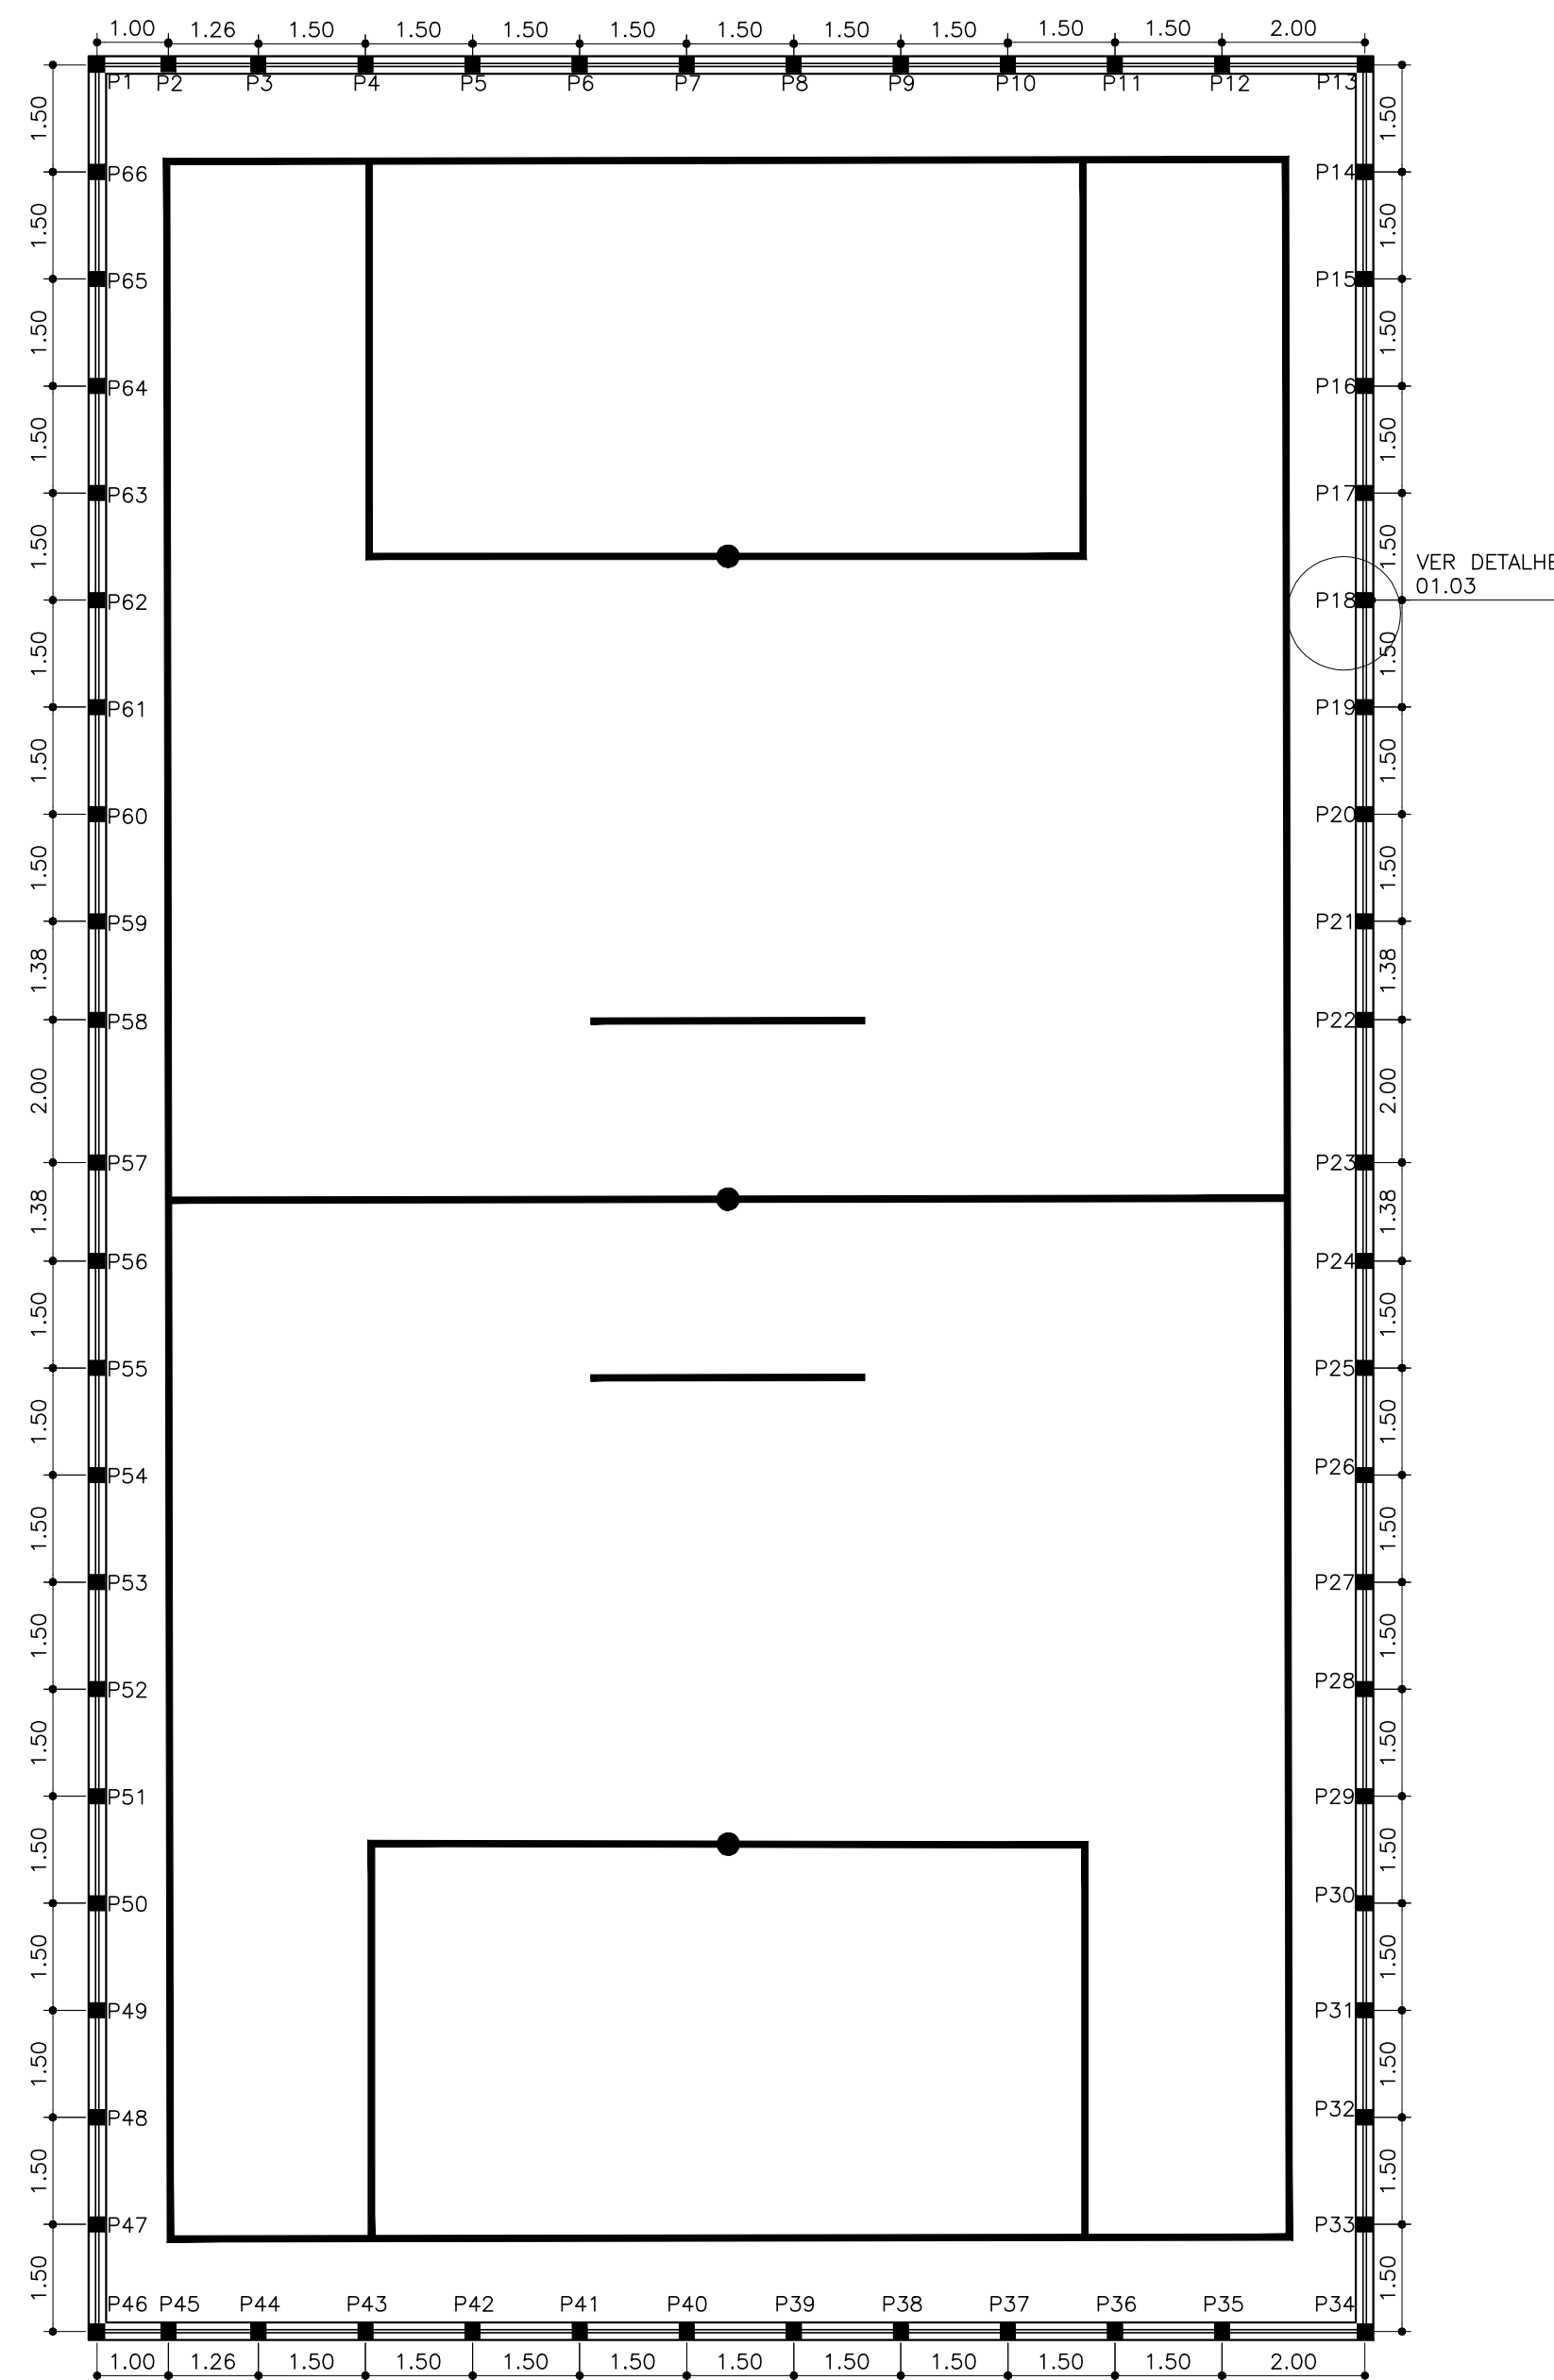


01.01 PLANTA BAIXA - LOCAÇÃO DOS PILARES
ESCALA 1/100

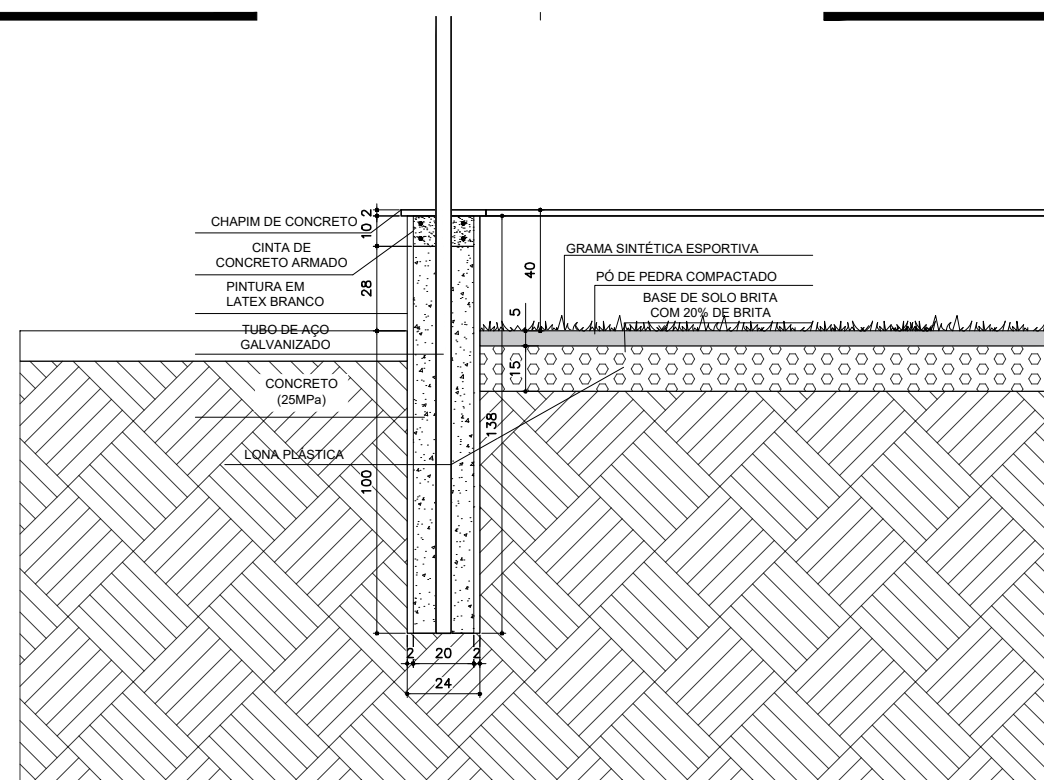










01.02 DETALHE - MURETA
ESCALA 1/25

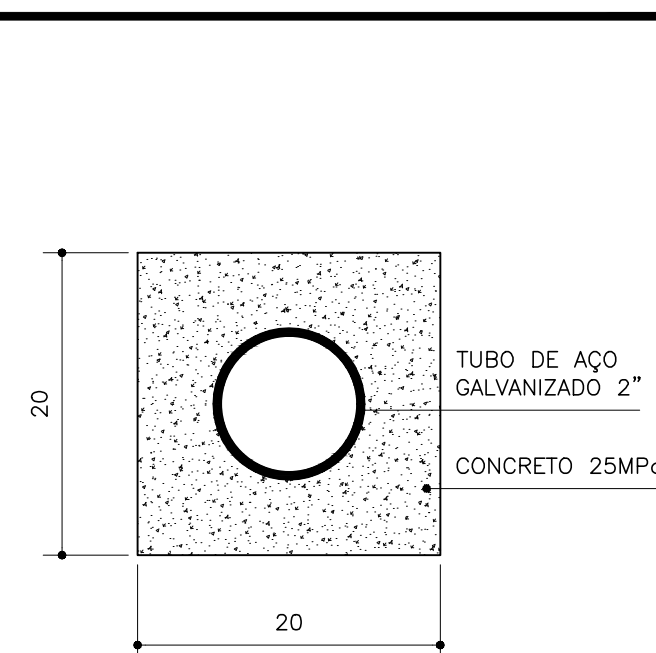

01.03 DET - PILARES DA MURETA
ESCALA 1/5

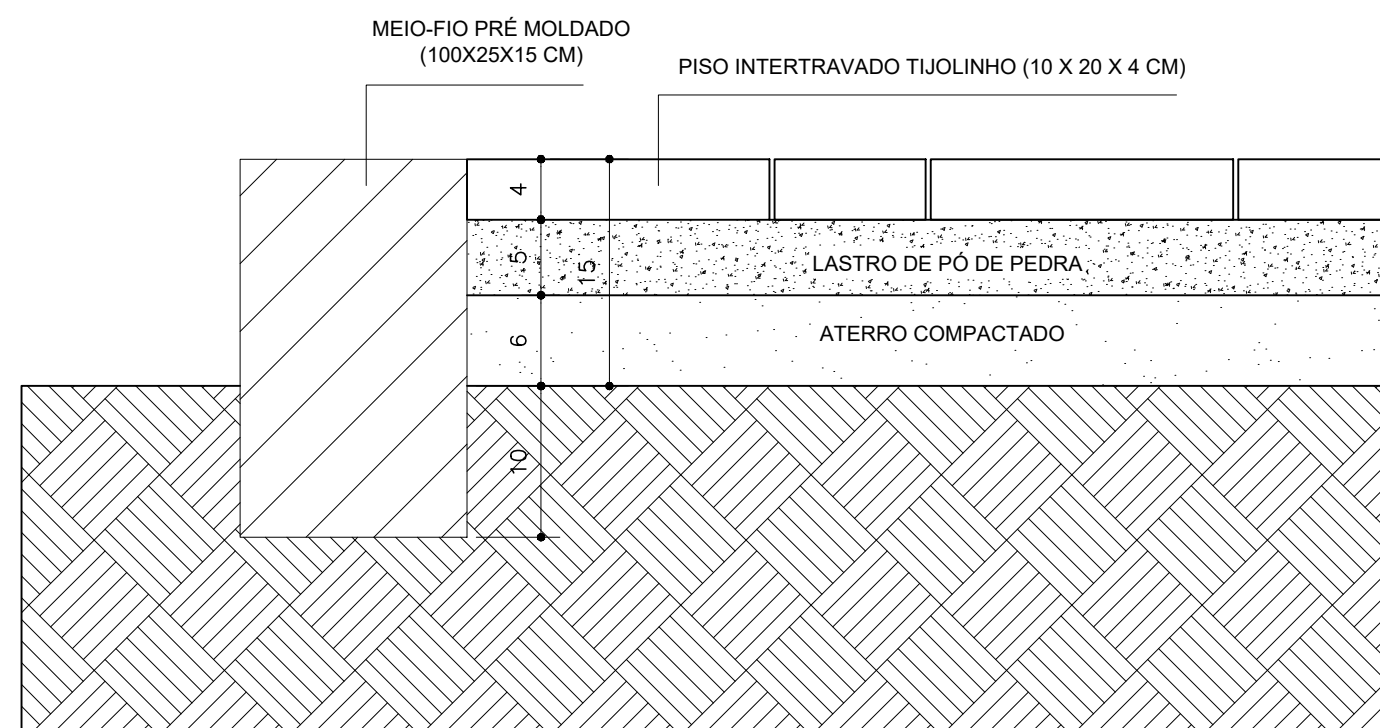

01.04 DETALHE - MURETA
ESCALA 1/5

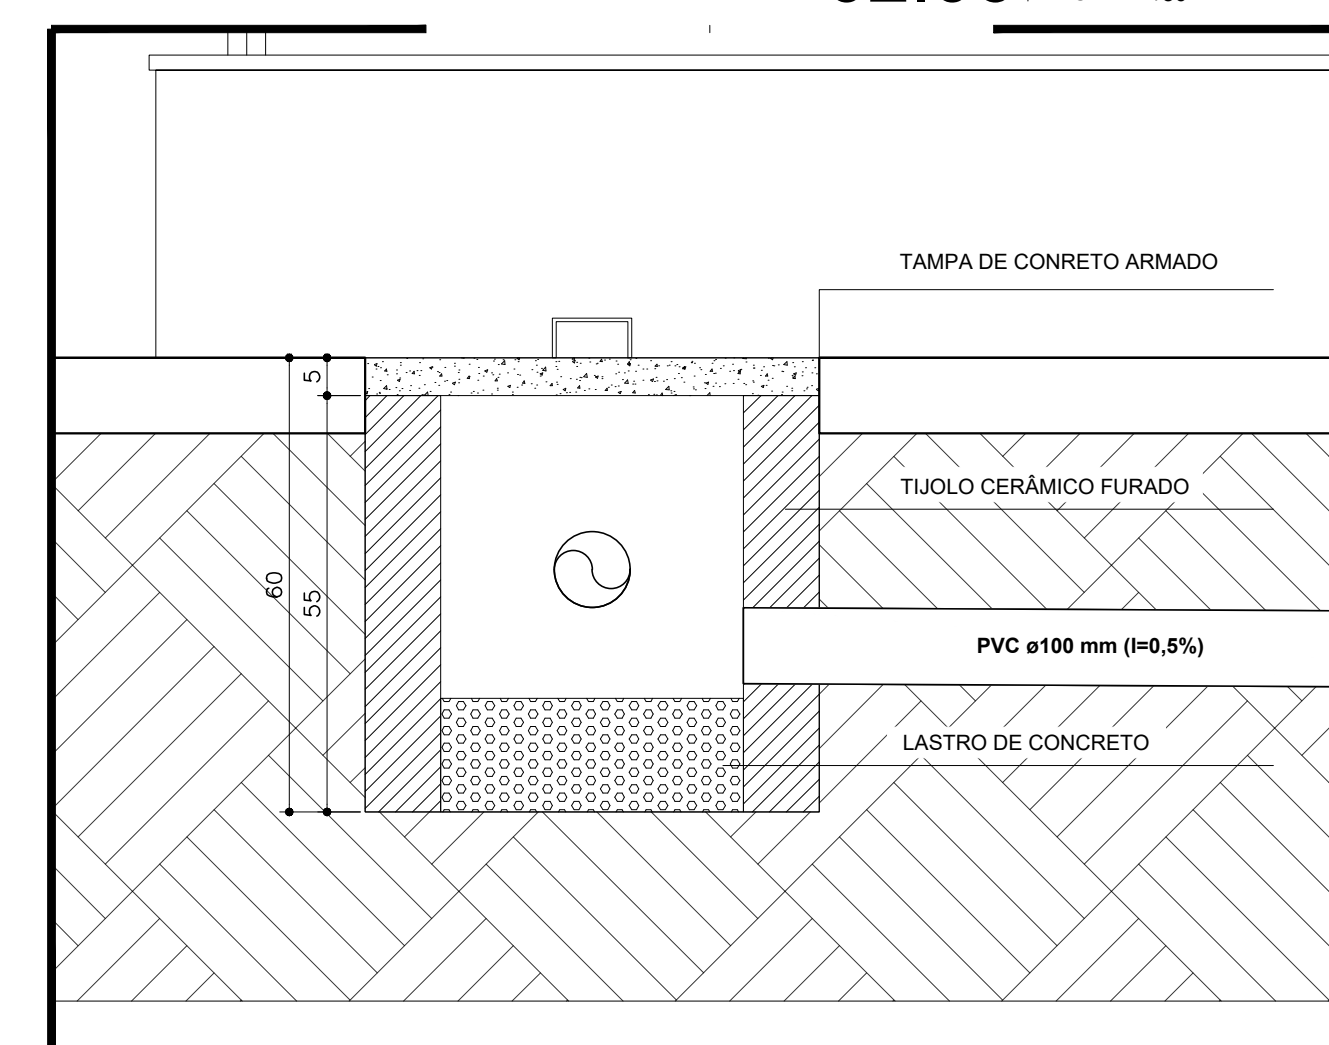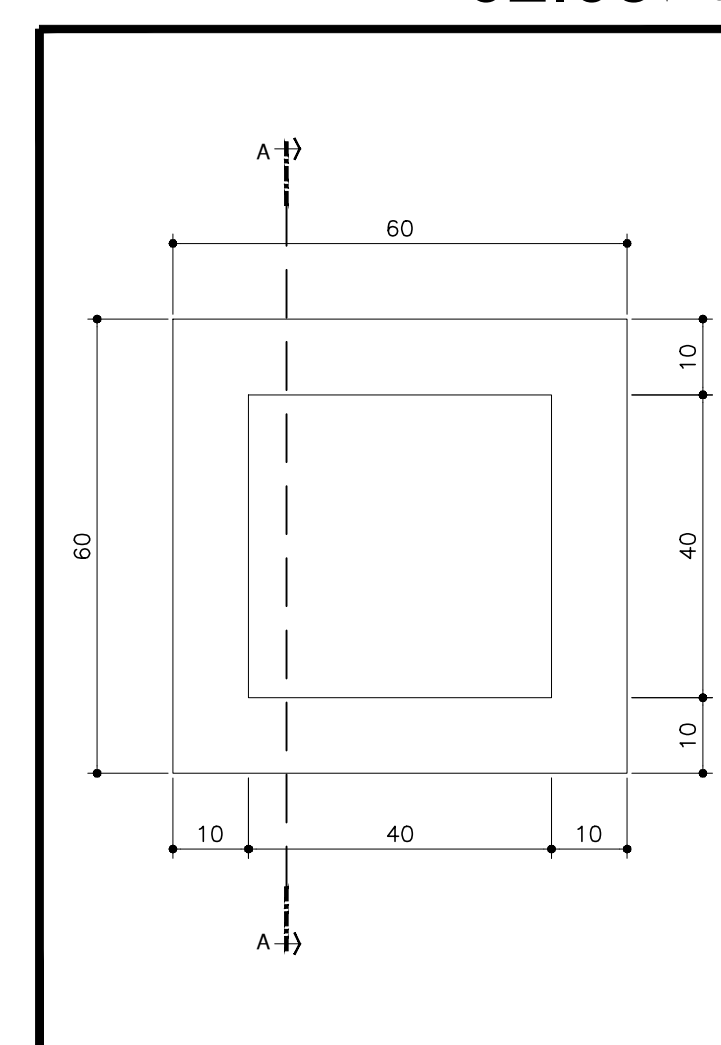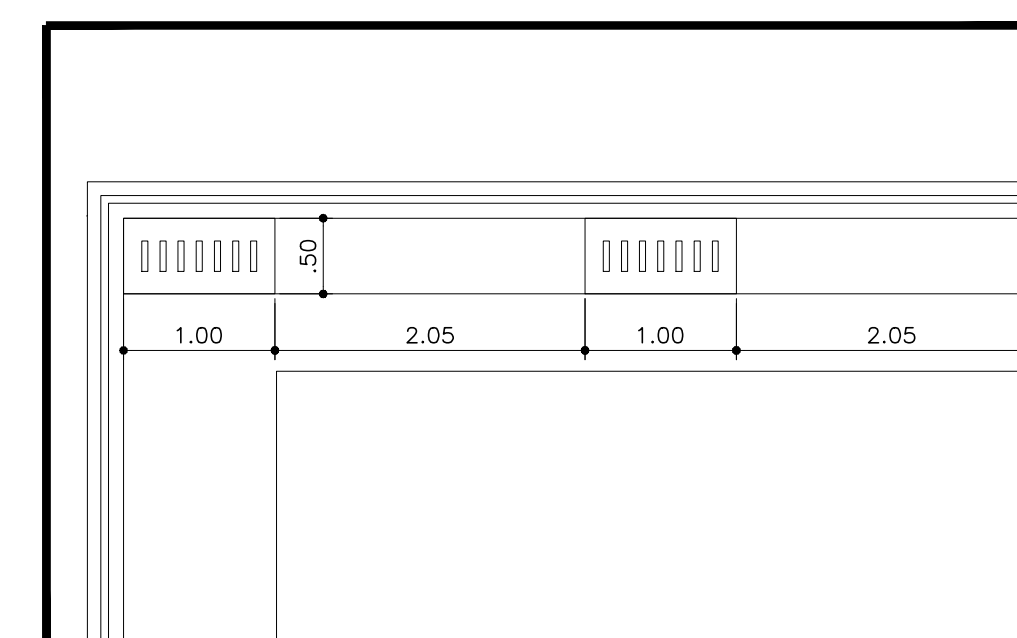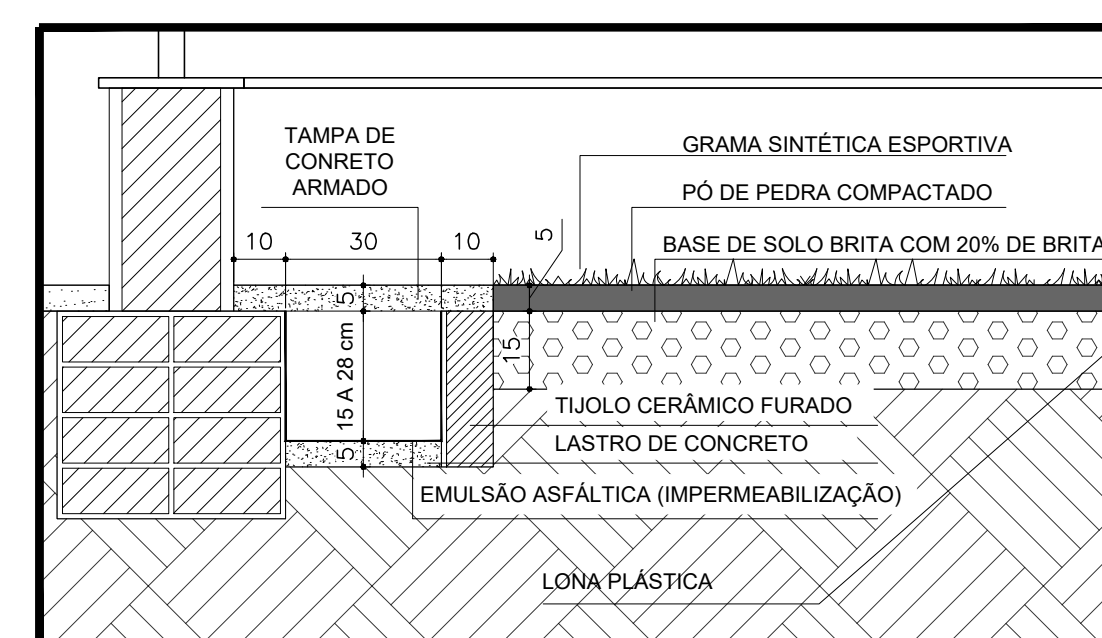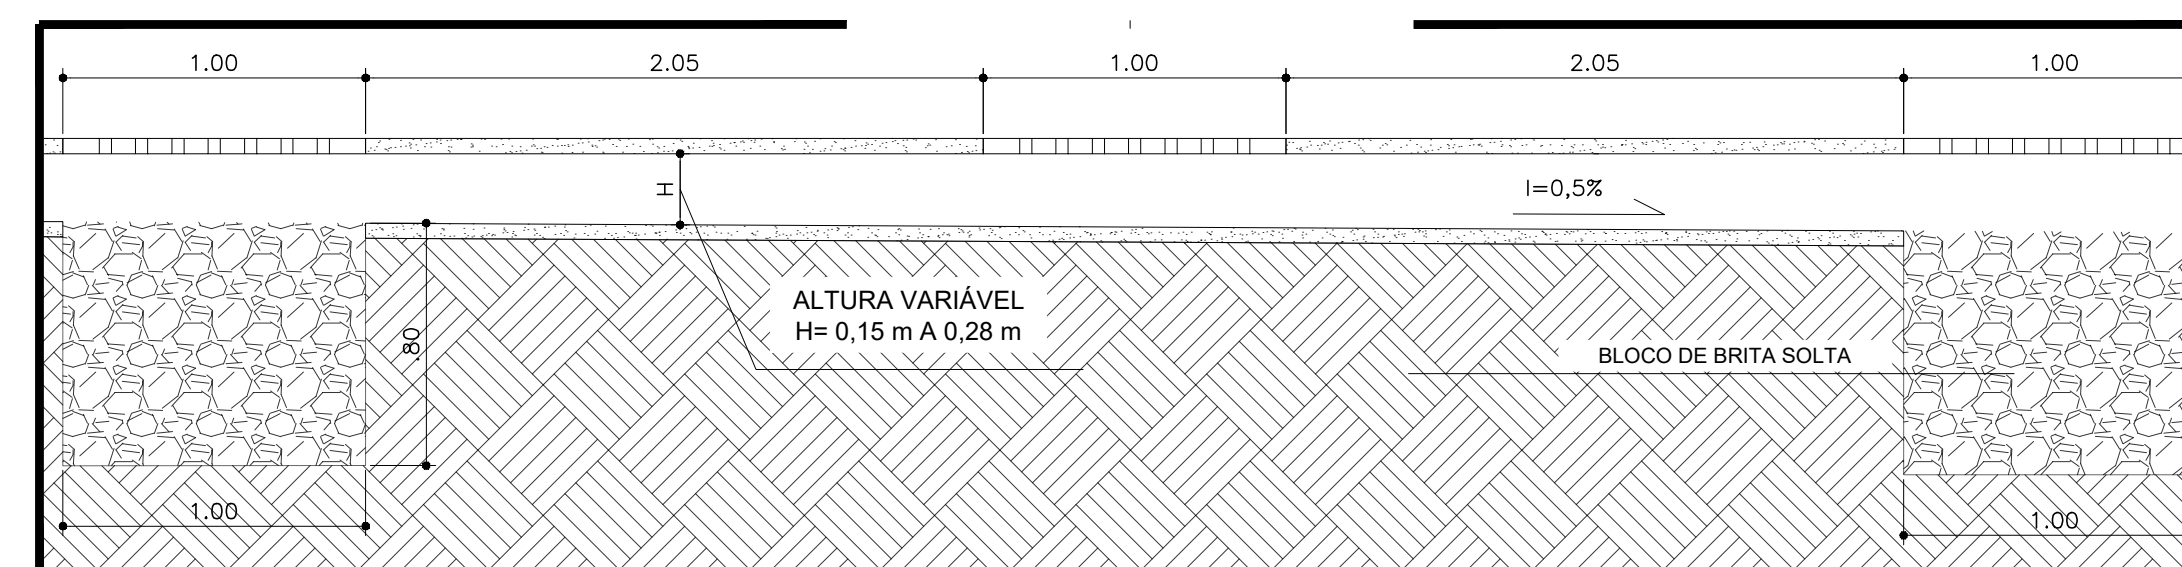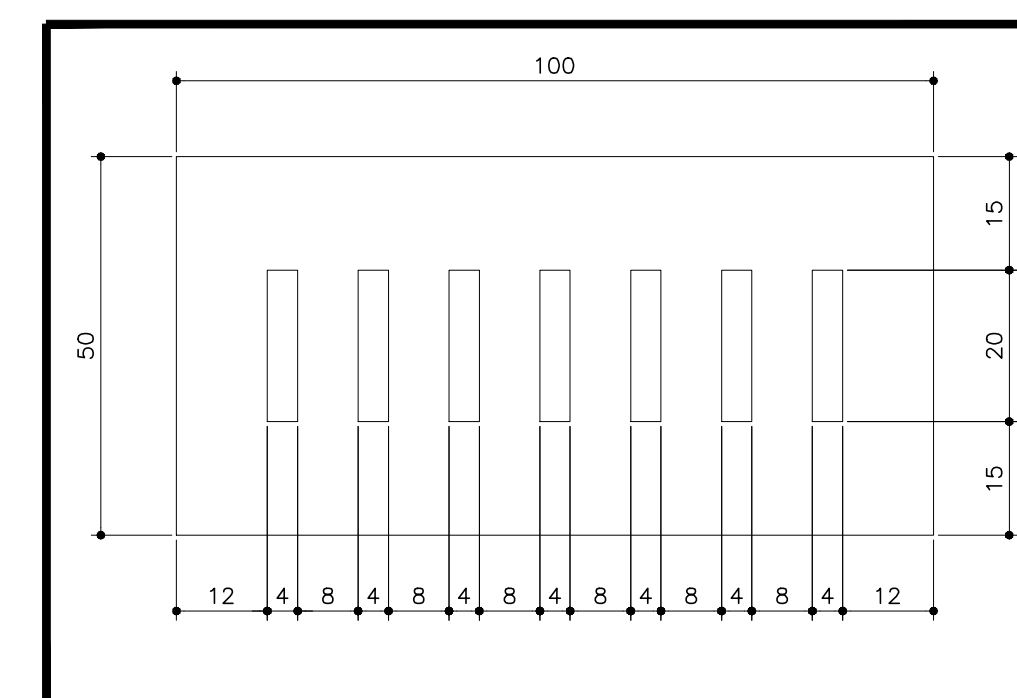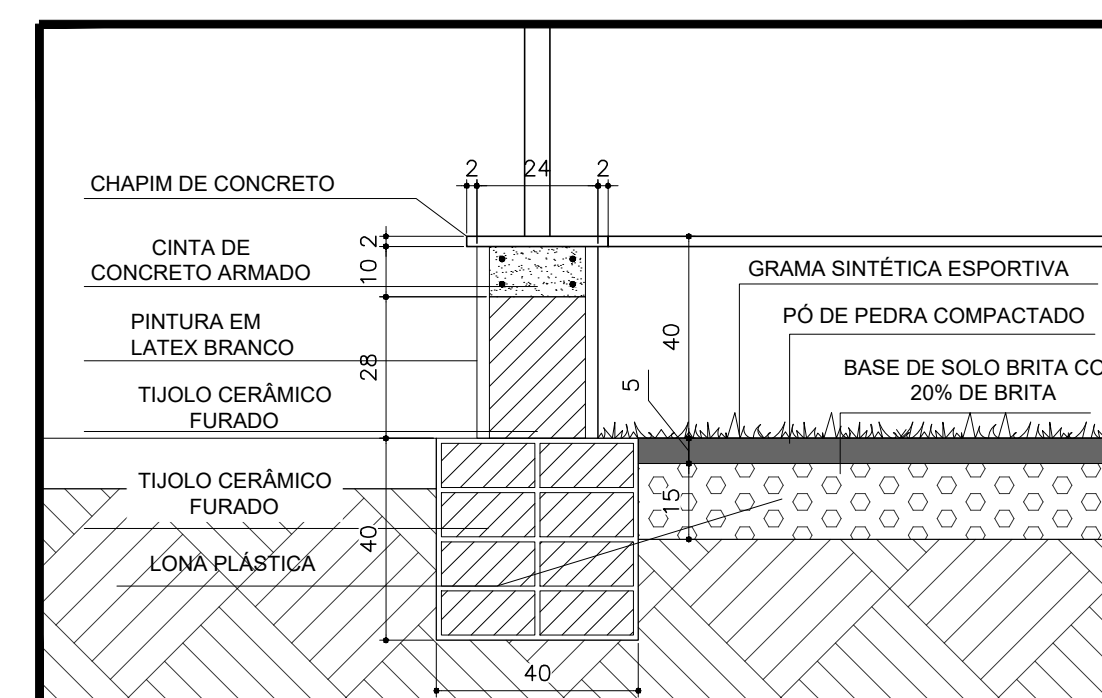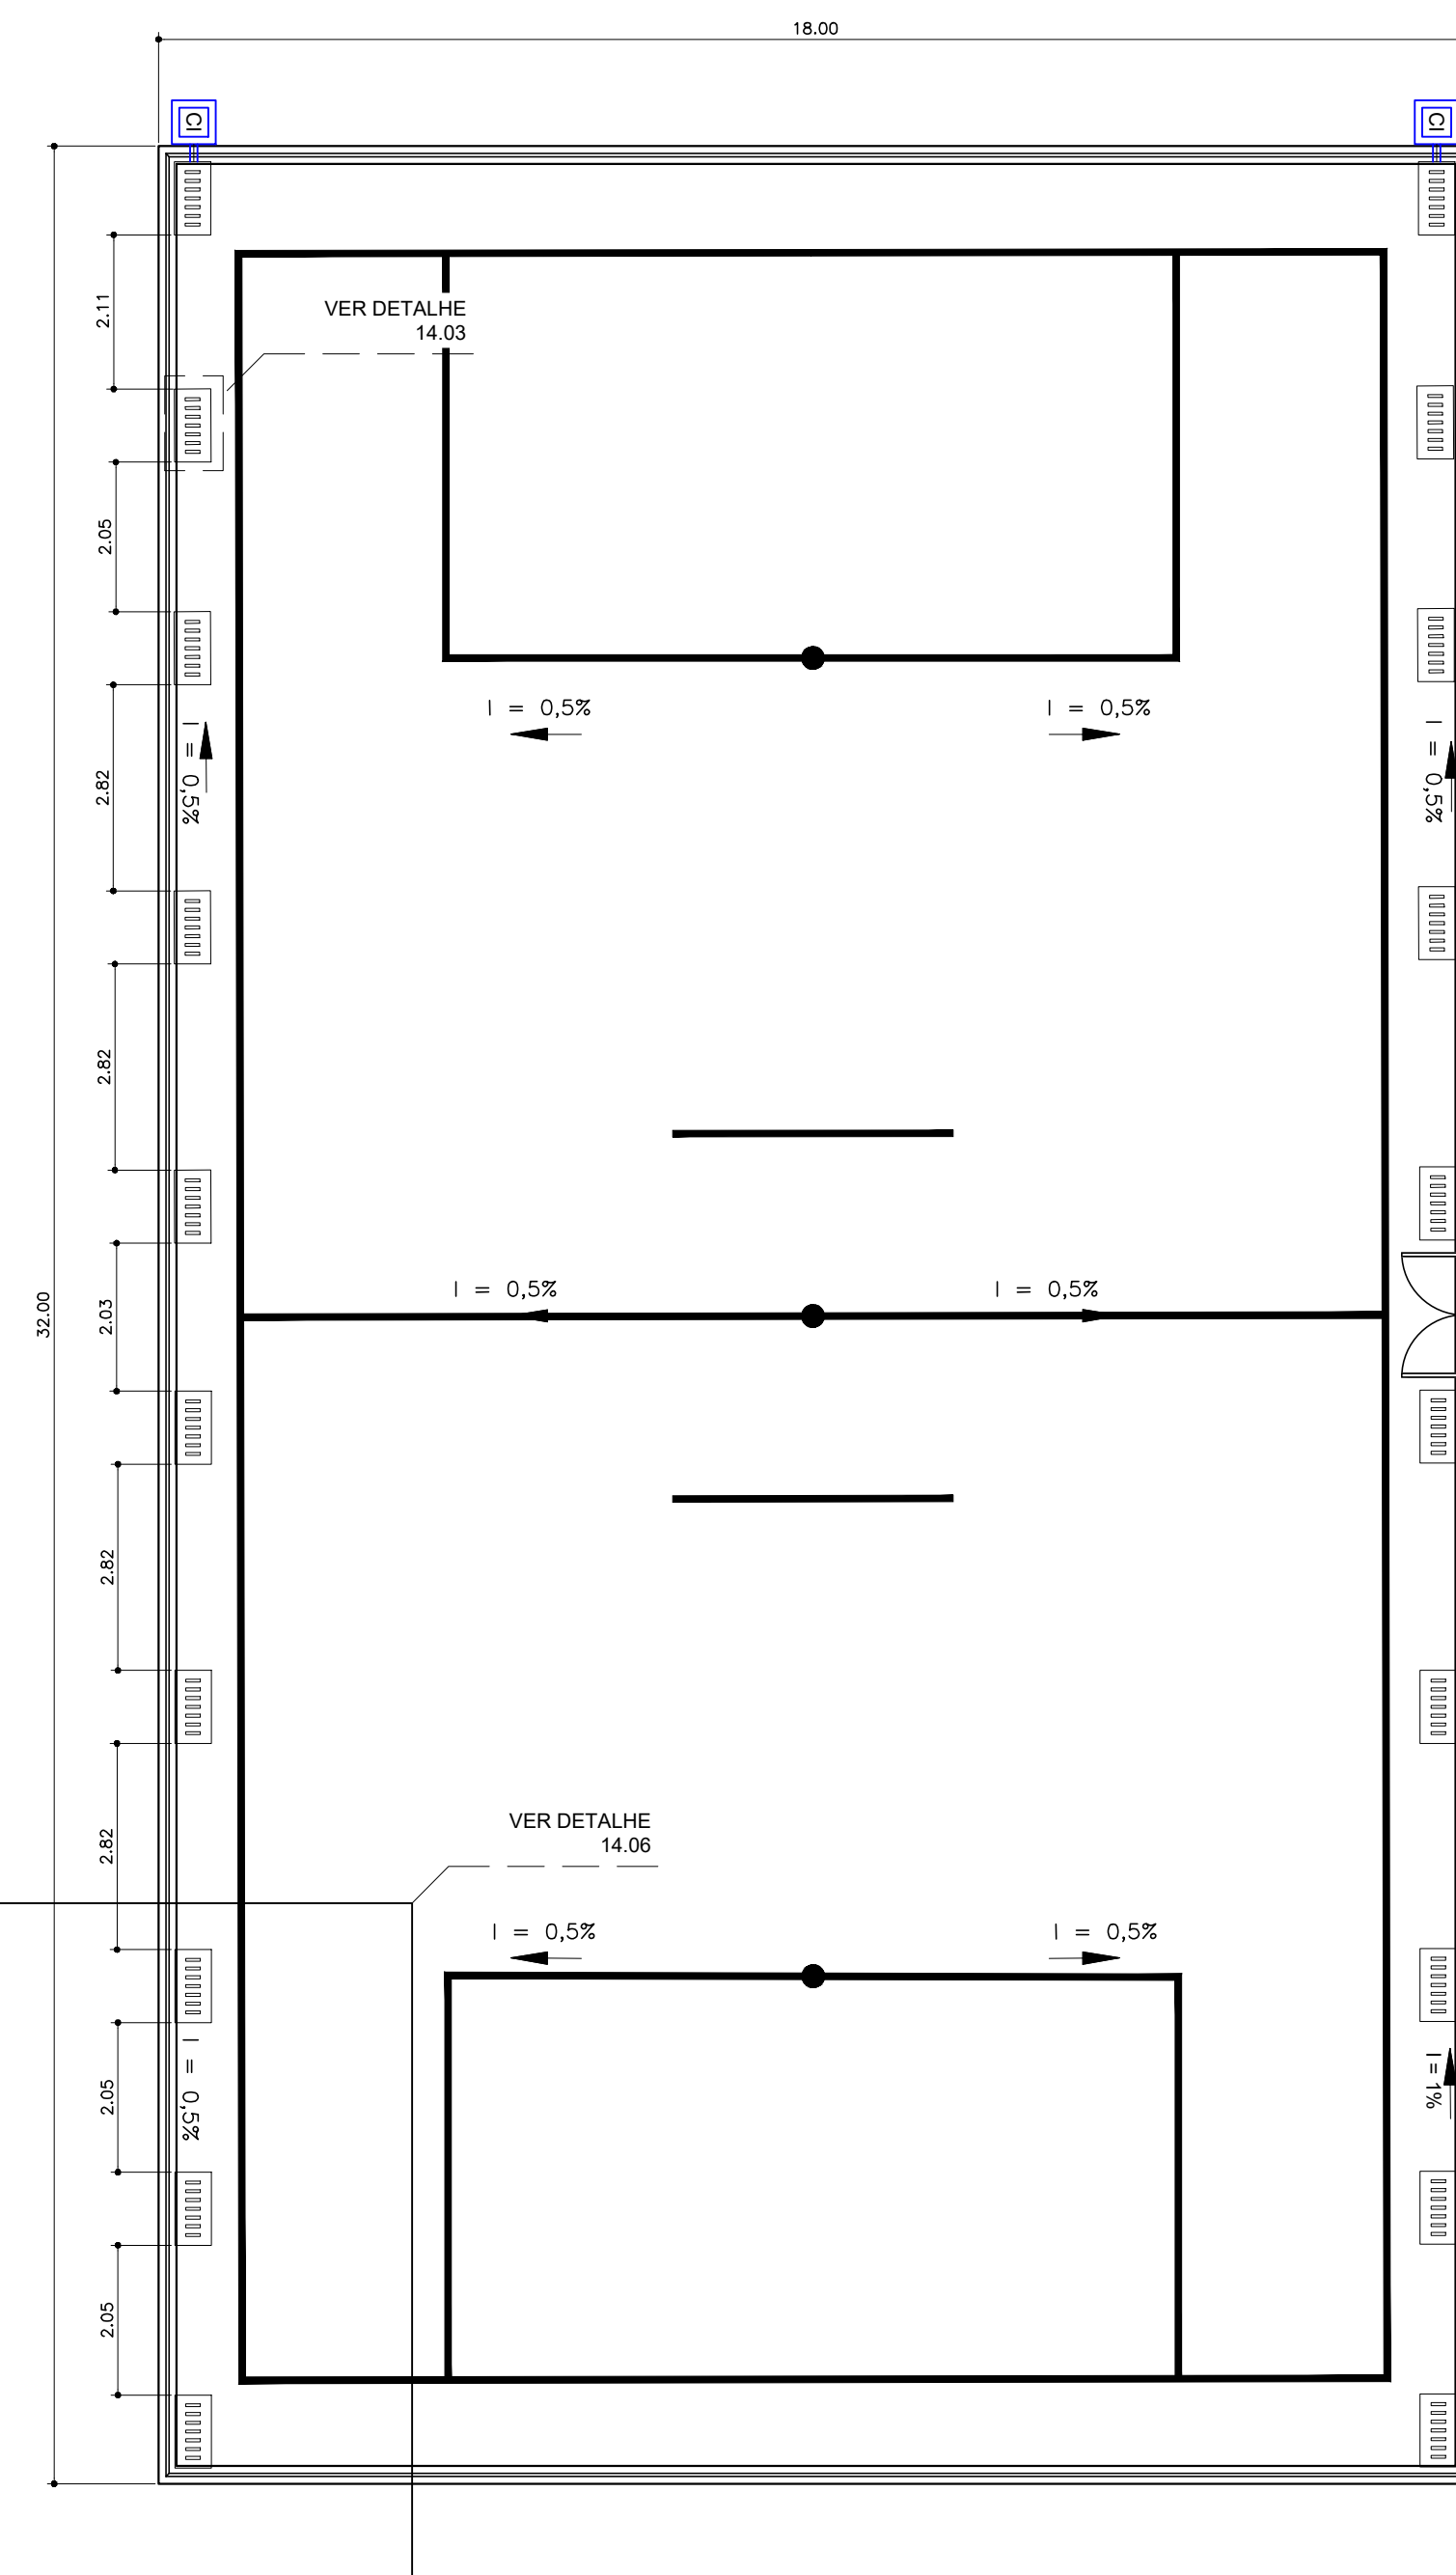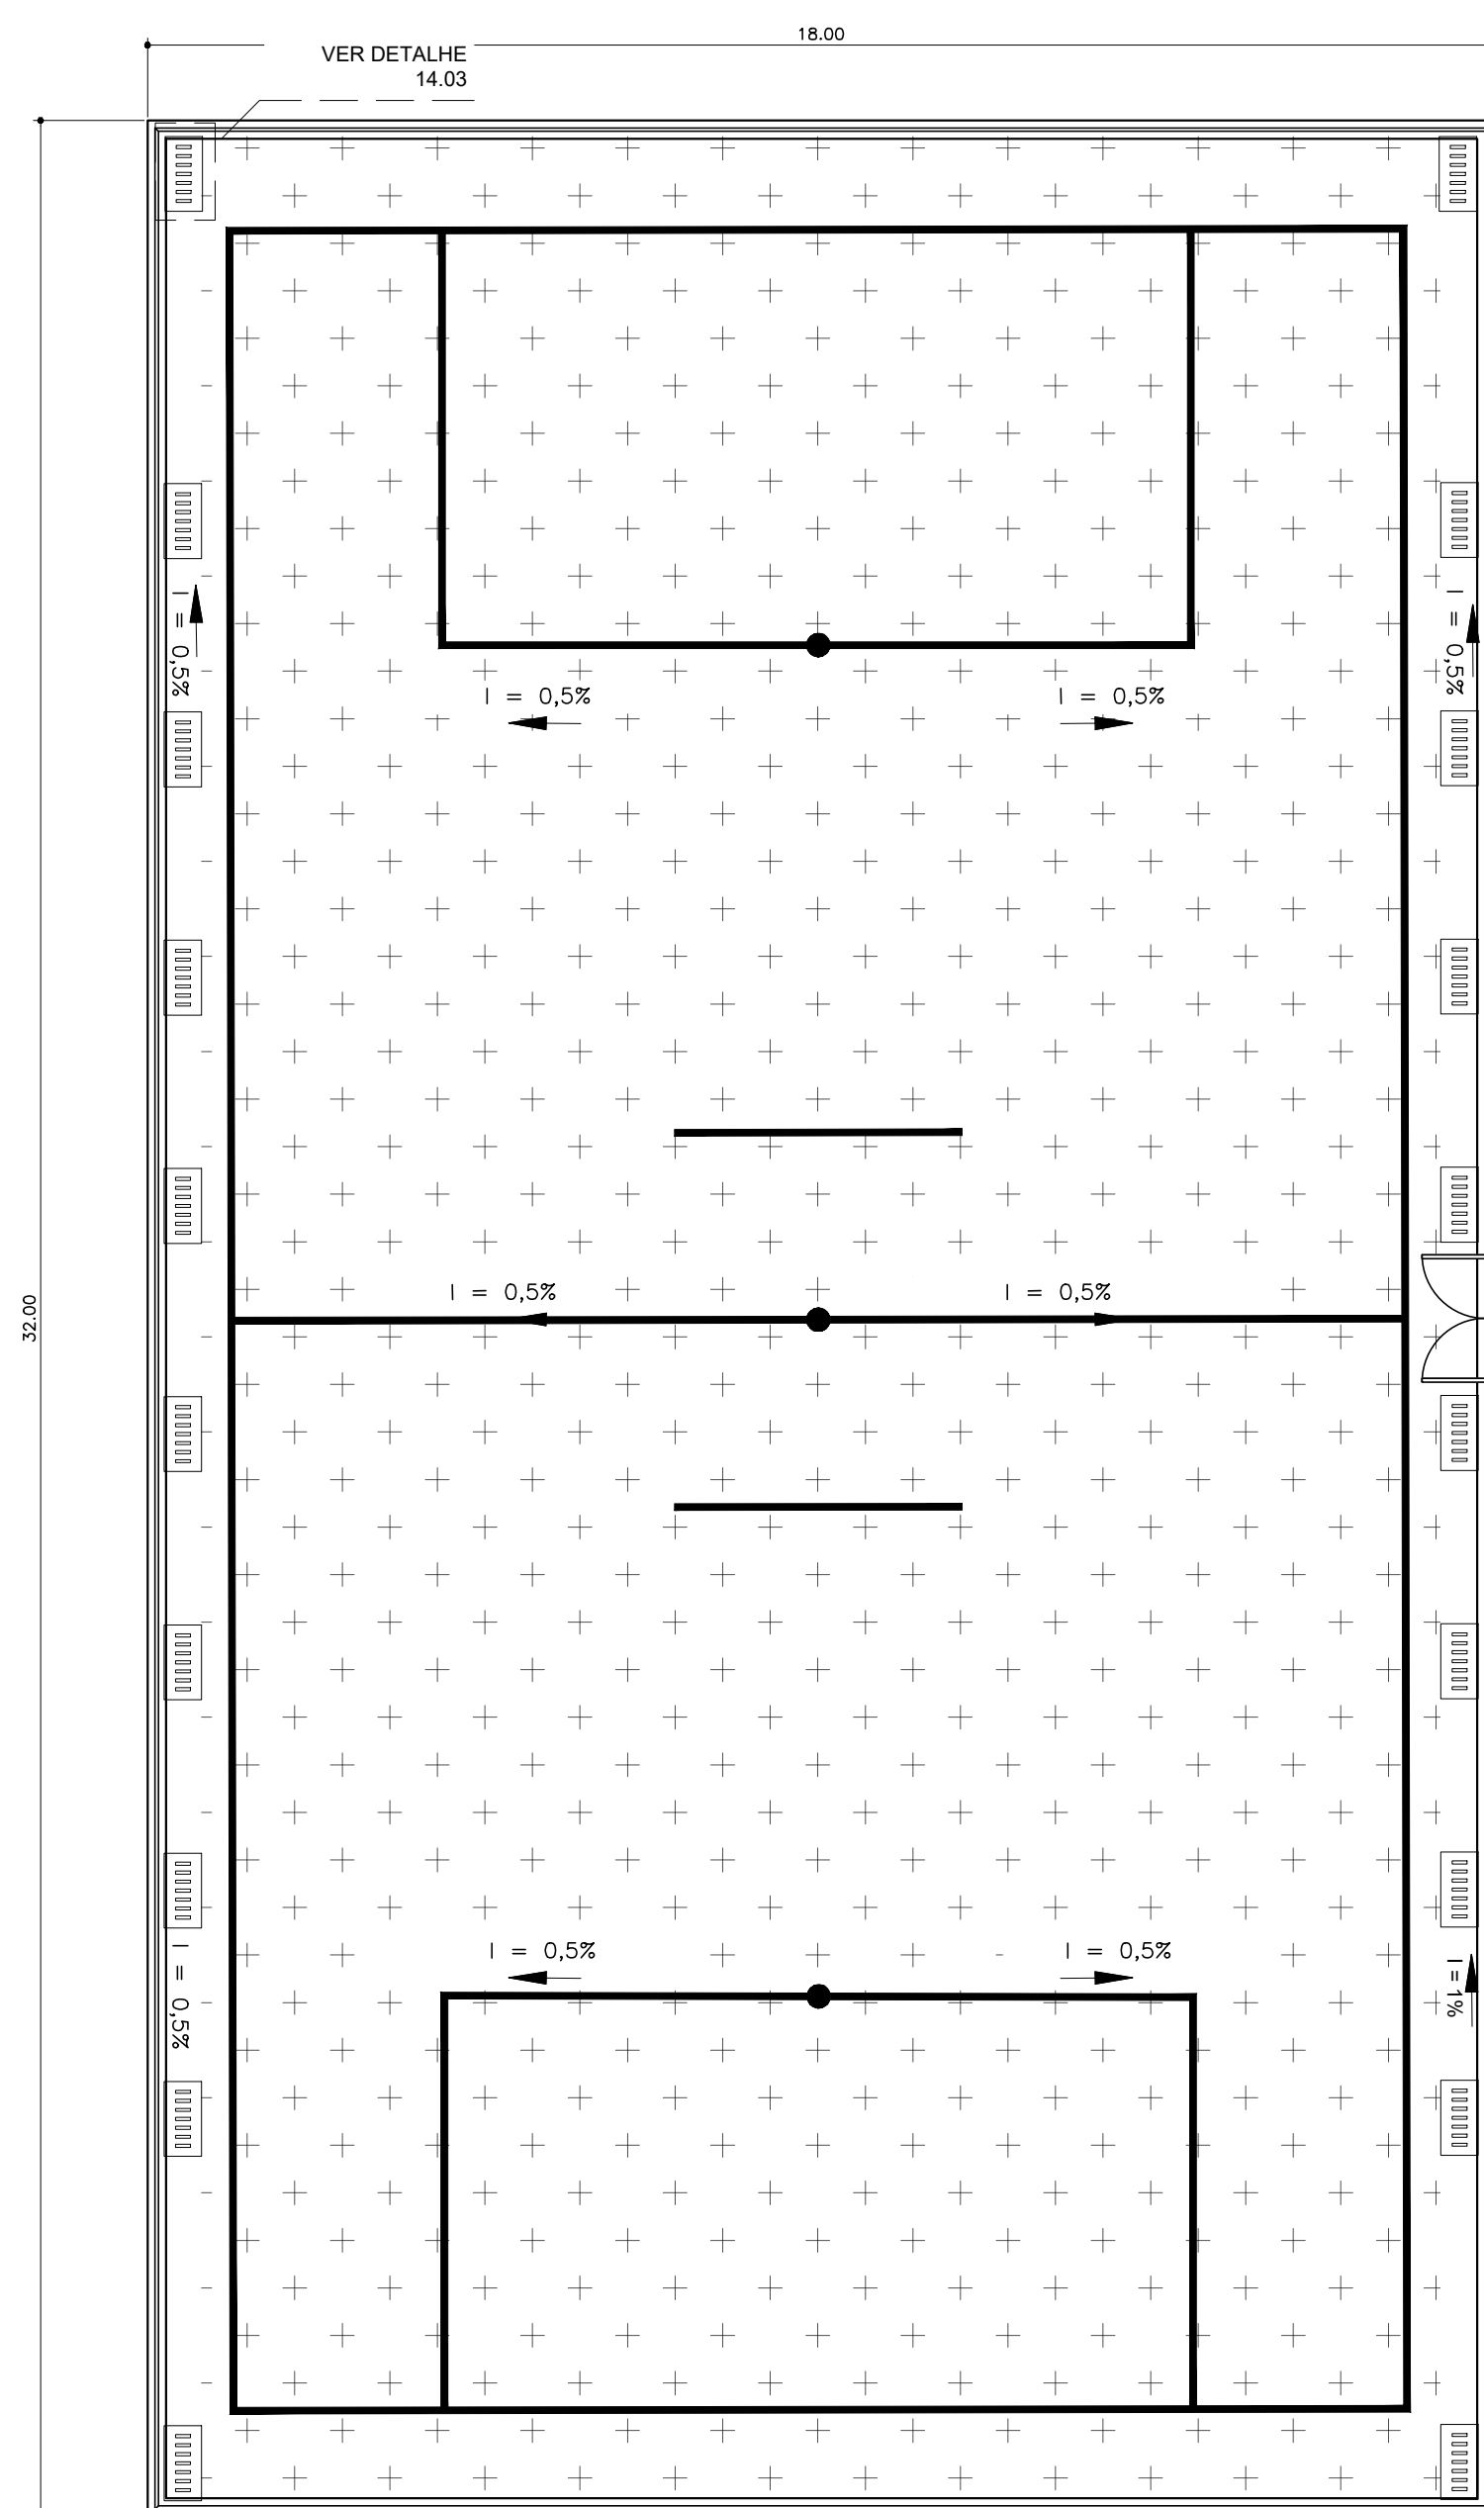

LEGENDA

===== TUBO DE PVC ENTERRADO (I=0,5%), Ø CONFORME PROJETO

 CAIXA DE INSPEÇÃO EM ALVENARIA (60X60X60CM) COM TAMPA EM CONCRETO ARMADO E LASTRO DE BRITA



Av. Dom Luís, 500
Sala 1511 - Aldeota
CEP 60160-196 - Fortaleza/CE

85 9 9694-7999

 ibiapinaservicos@gmail.com

Proprietário: _____

Construção:

CREA/CAU

CREA/CAU

APROVO BOMBEIROS

APROVO PREFEITURA

REVISÃO: Nº —		DESCRIÇÃO	
PROJETO: CONSTRUÇÃO DE CAMPO SOCIETY NO MUNICÍPIO DE MIRAIMA - CE			
CLIENTE: PREFEITURA MUNICIPAL DE MIRAIMA			
LOCAL: DIVERSAS LOCALIDADES		FONTE DE RECURSO: RECURSO PRÓPRIO	
CONTEÚDO: PLANTA BAIXA — INCLINAÇÕES PLANTA BAIXA — DRENAGEM DETALHE — MURETA		RESPONSÁVEL TÉCNICO: GIORDANO CARVALHO ARQUITETO E URBANISTA: GIORDANO PINHEIRO DESENHISTA: —	
DATA: NOVEMBRO / 2025	ESCALA: INDICADA	FOLHA: 02/03	
ARQUIVO: P01-03_ARENINHA_MIRAIMA_R01.dwg			



REVISÃO Nº --	DESCRIÇÃO	
PROJETO: CONSTRUÇÃO DE CAMPO SOCIETY NO MUNICÍPIO DE MIRAIMA - CE		
CLIENTE: PREFEITURA MUNICIPAL DE MIRAIMA		
LOCAL: DIVERSAS LOCALIDADES	FONTE DE RECURSO: RECURSO PRÓPRIO	
CONTEÚDO: VISTA 01 – ALAMBRADO VISTA 02 – ALAMBRADO DETALHE – TRAVES	RESPONSÁVEL TÉCNICO: GIORDANO CARVALHO ARQUITETO E URBANISTA: GEORDANO PINHEIRO DESENHISTA: -- --	
DATA: NOVEMBRO / 2025	ESCALA: INDICADA	FOLHA: 03/03
ARQUIVO: P01-03_AREININHA_MIRAIMA_RO1.dwg		