



02.00 PLANTA BAIXA

ESCALA 1/100

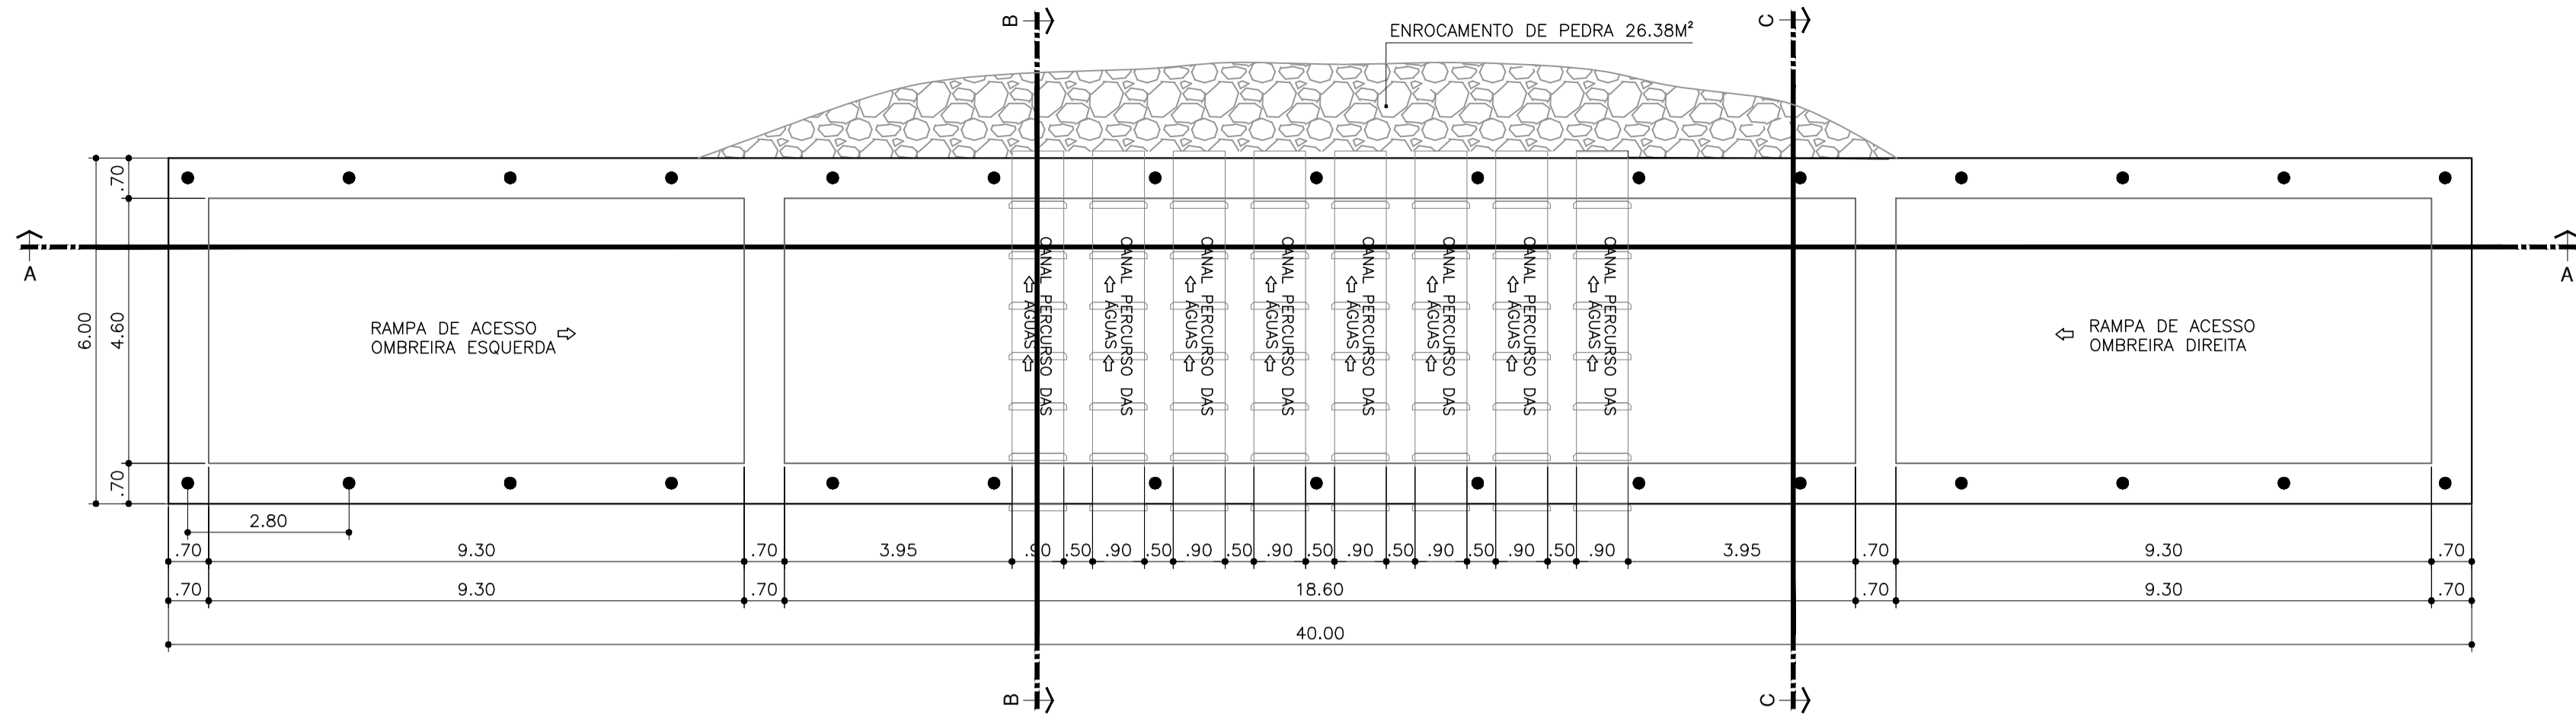


02.01 CORTE E ATERRO

ESCALA 1/100

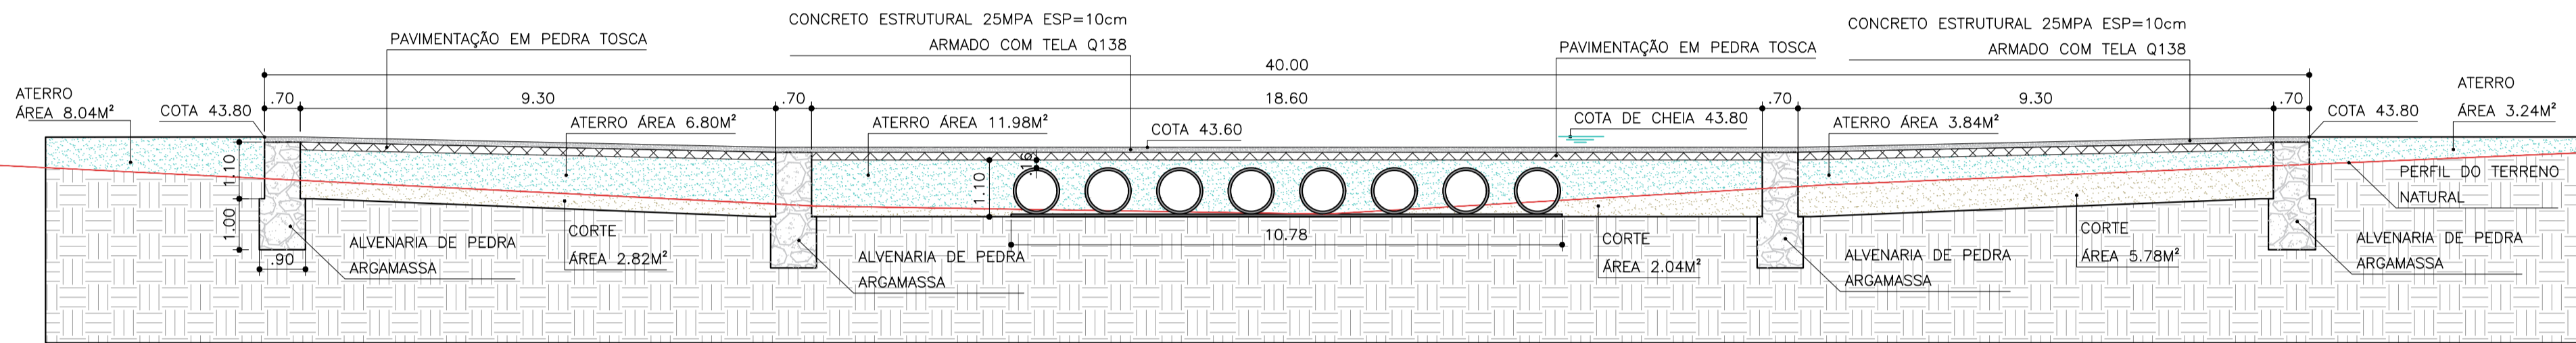

02.02 CORTE AA

ESCALA 1/100

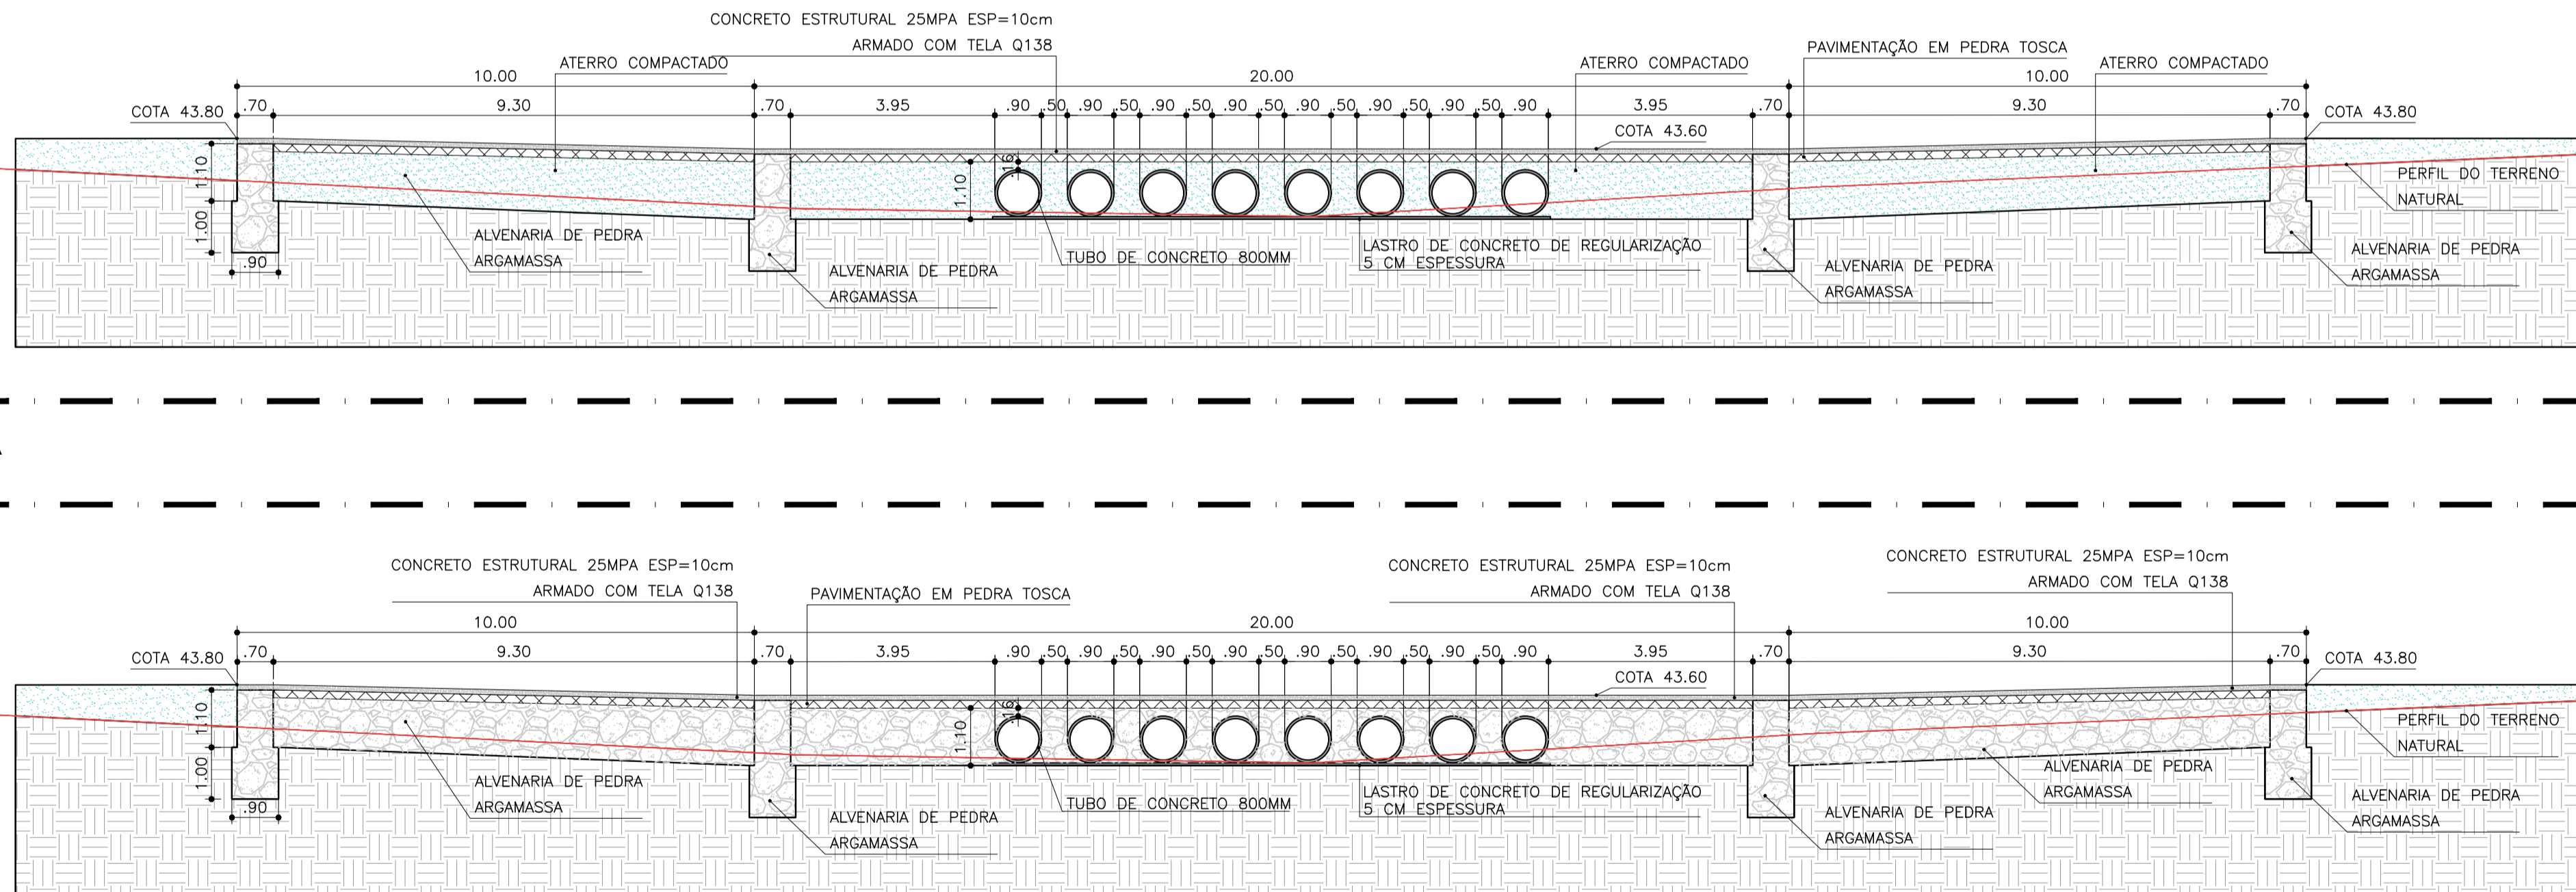

02.03 VISTA LONGITUDINAL

ESCALA 1/100



**ENGENHARIA
E ARQUITETURA**
CNPJ: 08.753.223/001-31

Av. Dom Luís, 500
Sala 1511 - Aldeota
CEP 60160-196 - Fortaleza/CE

85 9 9694-7999

lbiapinaservicos@gmail.com

ISS-P

ISS-C

Proprietário:		CREA/CAU	
Construção:		CREA/CAU	
APROVO BOMBEIROS		APROVO PREFEITURA	

REVISÃO Nº	DESCRIÇÃO
PROJETO:	PASSAGEM MOLHADA - BOM JESUS
CLIENTE:	PREFEITURA MUNICIPAL DE MIRAÍMA
LOCAL:	LOCALIDADE DE BOM JESUS
CONTEÚDO:	PLANTA BAIXA PERFIL LONGITUDINAL CORTES
RESPONSÁVEL TÉCNICO:	GIORDANO CARVALHO
ARQUITETO E URBANISTA:	—
DESENHISTA:	—
DATA:	JANEIRO/2026
ESCALA:	INDICADA
ARQUIVO:	PM_BOM_JESUS.dwg
FOLHA:	
01/02	