


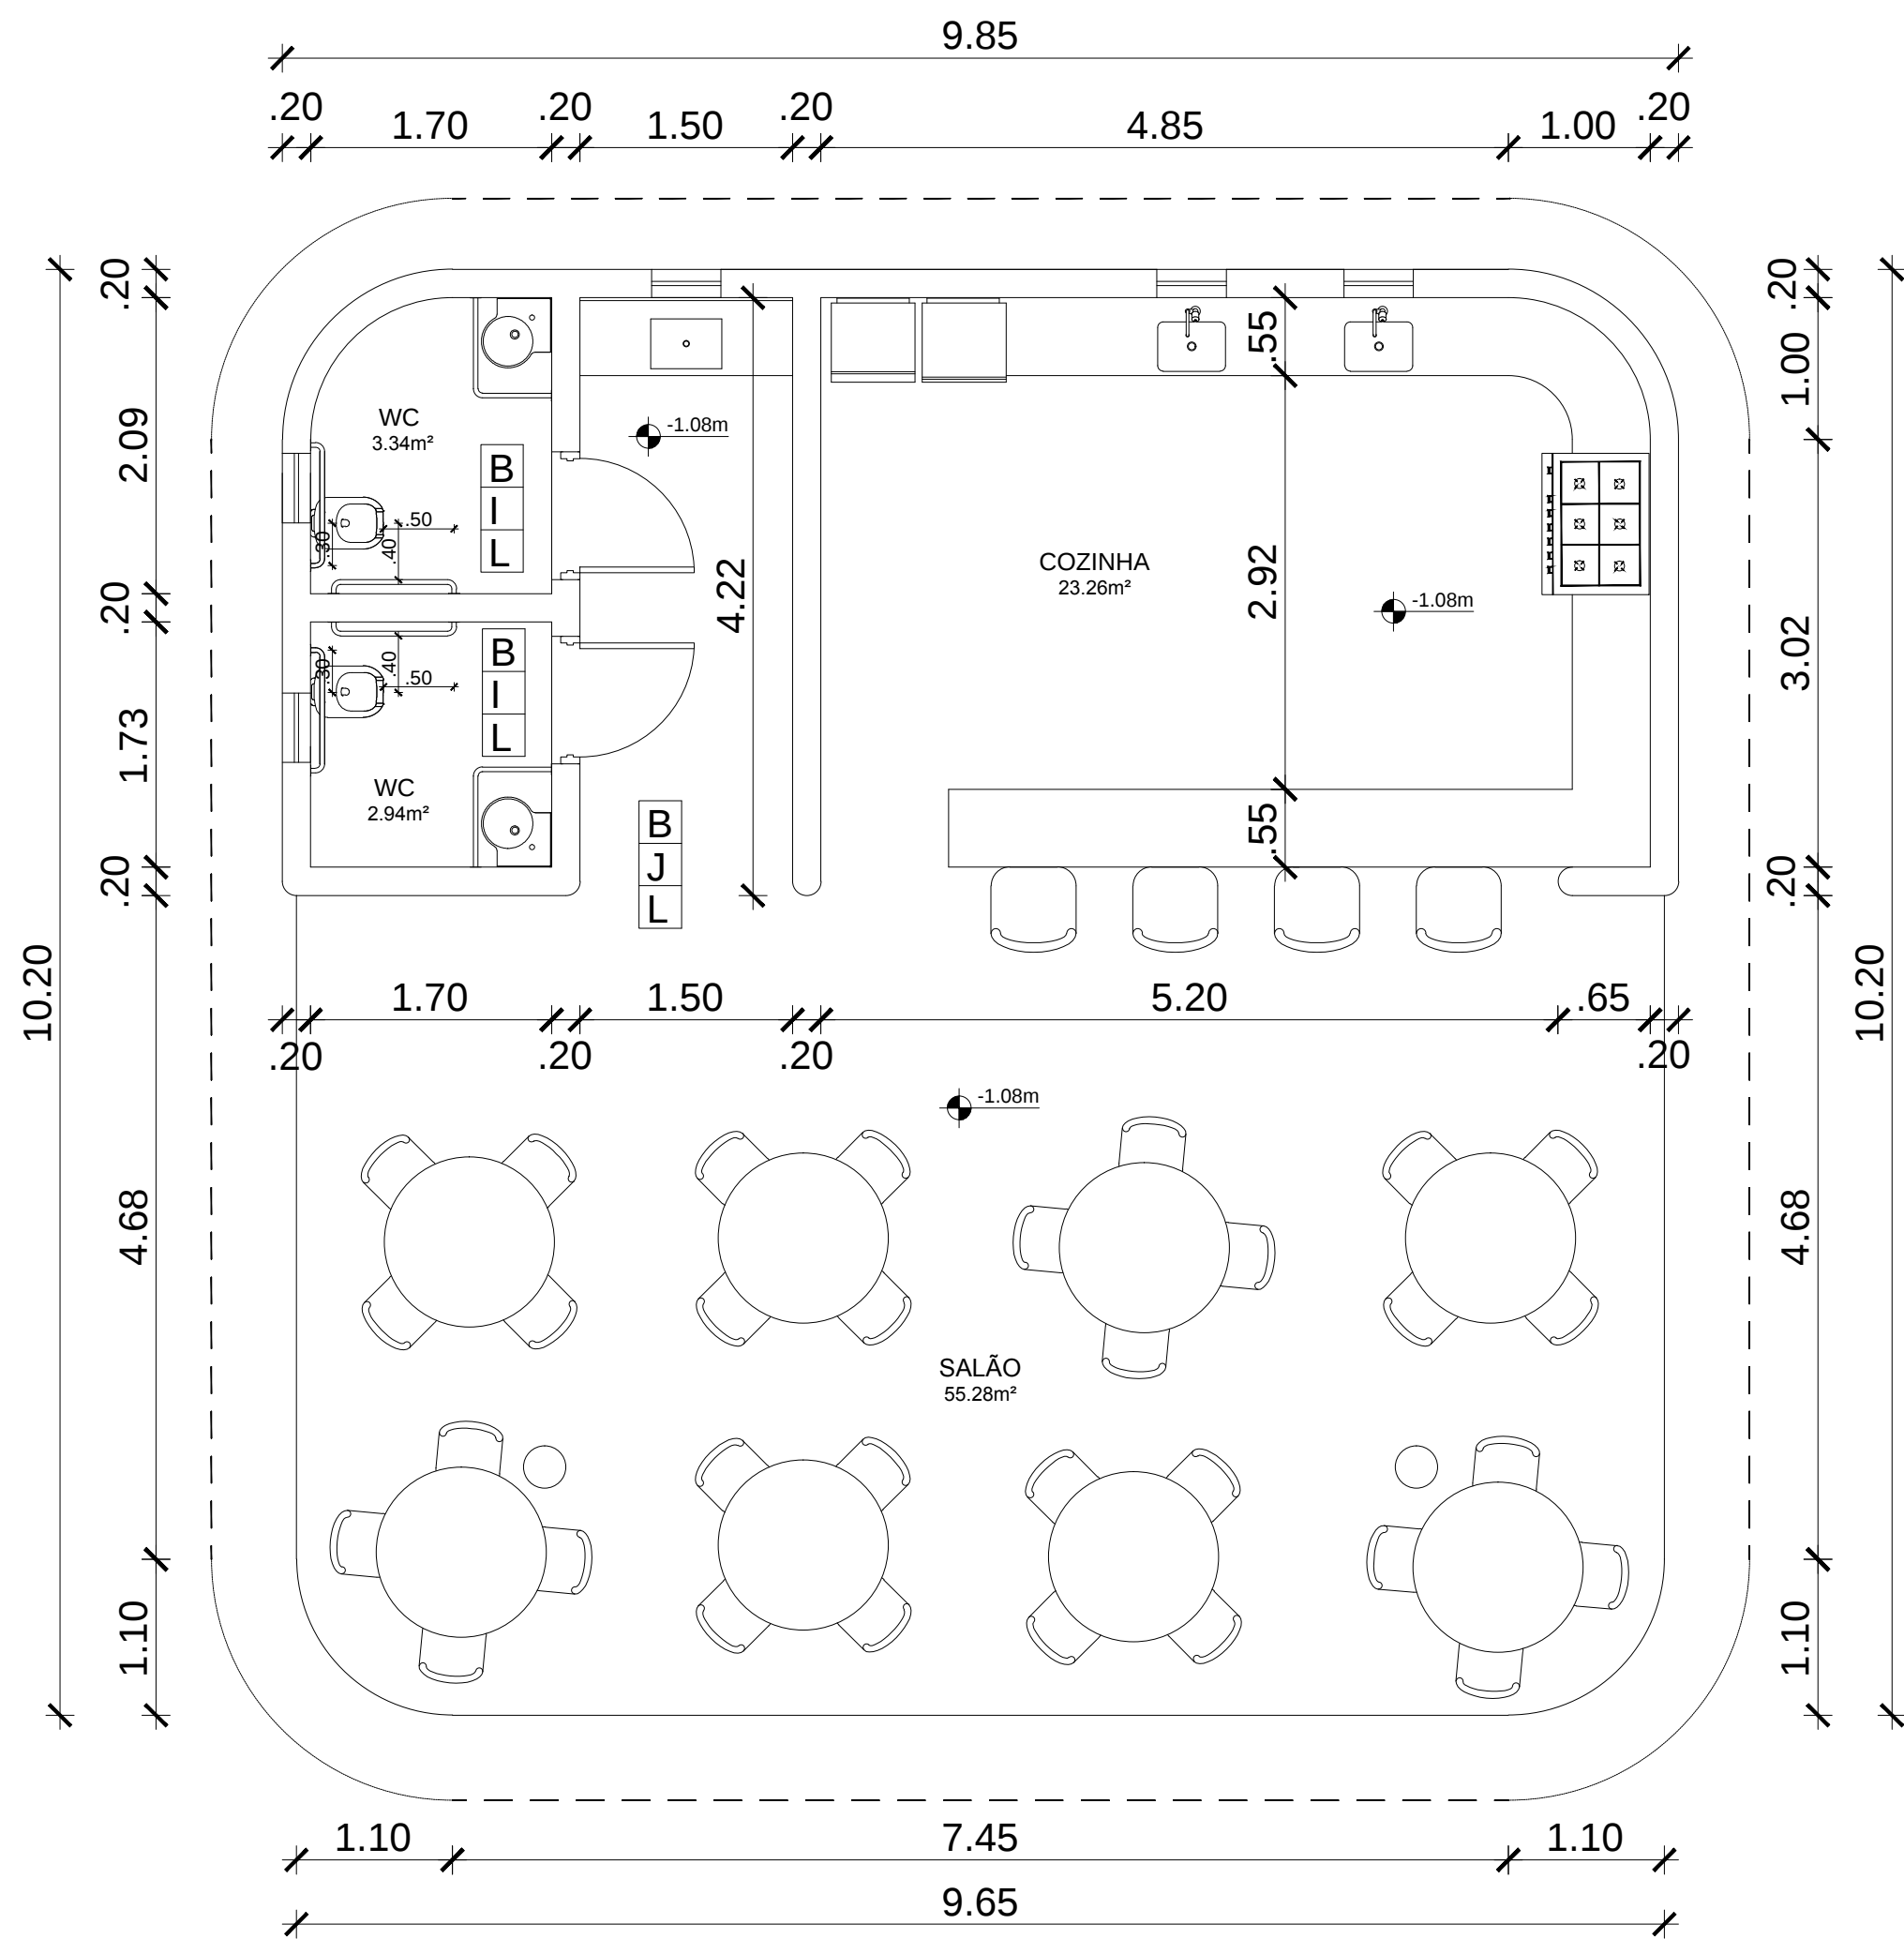

03 PLANTA BAIXA CAFÉ
1/50

Revestimentos

- A Piso
- B Parede
- C Teto

Piso:


- A - Piso em pedra portuguesa mineira, seguindo padrão geométrico.
- B - Porcelanato 60x60 cm, linha Essencial, cor Marmore Bianco, acabamento natural, juntas retificadas.
- C - Porcelanato 60x60 cm, linha Mineral Técnica, Nude Rampa EXT, juntas retificadas.
- E - Piso em tijolos cerâmicos.
- F - Piso em pastilha de vidro sextavada, 4x4cm, na cor "preto", da Mazza Cerâmicas, ou similar.

Paredes:


- G - Tinta epóxi catalisável bicomponente "WANDEPOXY", da Coral, ou similar, na cor "branco", sobre massa acrílica.
- H - Tinta acrílica na cor branco neve, sobre massa acrílica.
- I - Cerâmica 5x15cm, linha "Aquarela", na cor "Branco", da Portobello.
- J - Alvenaria em tijolos cerâmicos maciços sem revestimento.

Teto:

- L - Tinta acrílica, cor branco neve, sobre massa acrílica.

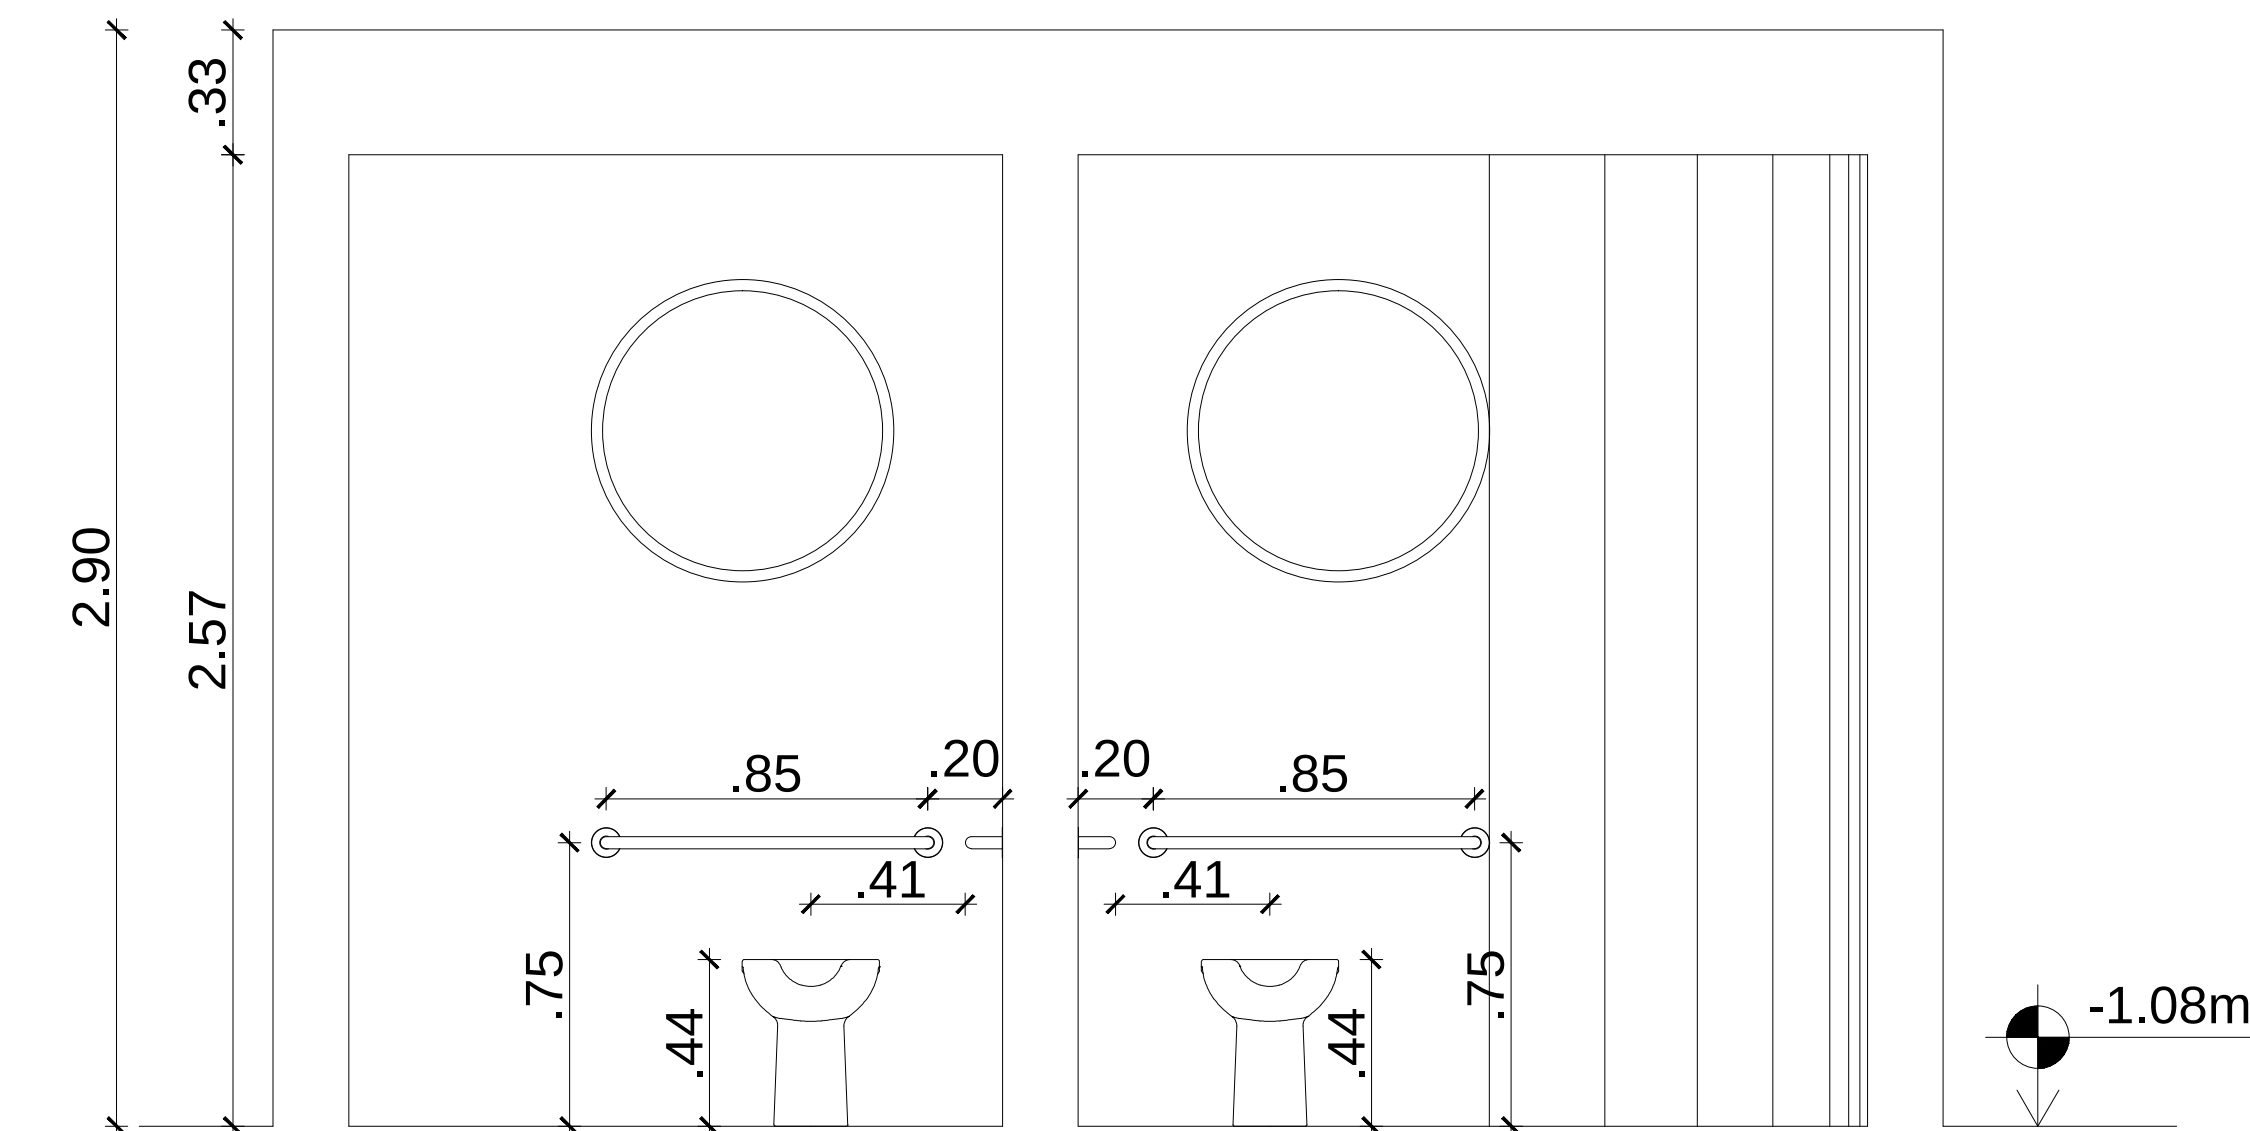

04 DETALHAMENTO WC
1/20

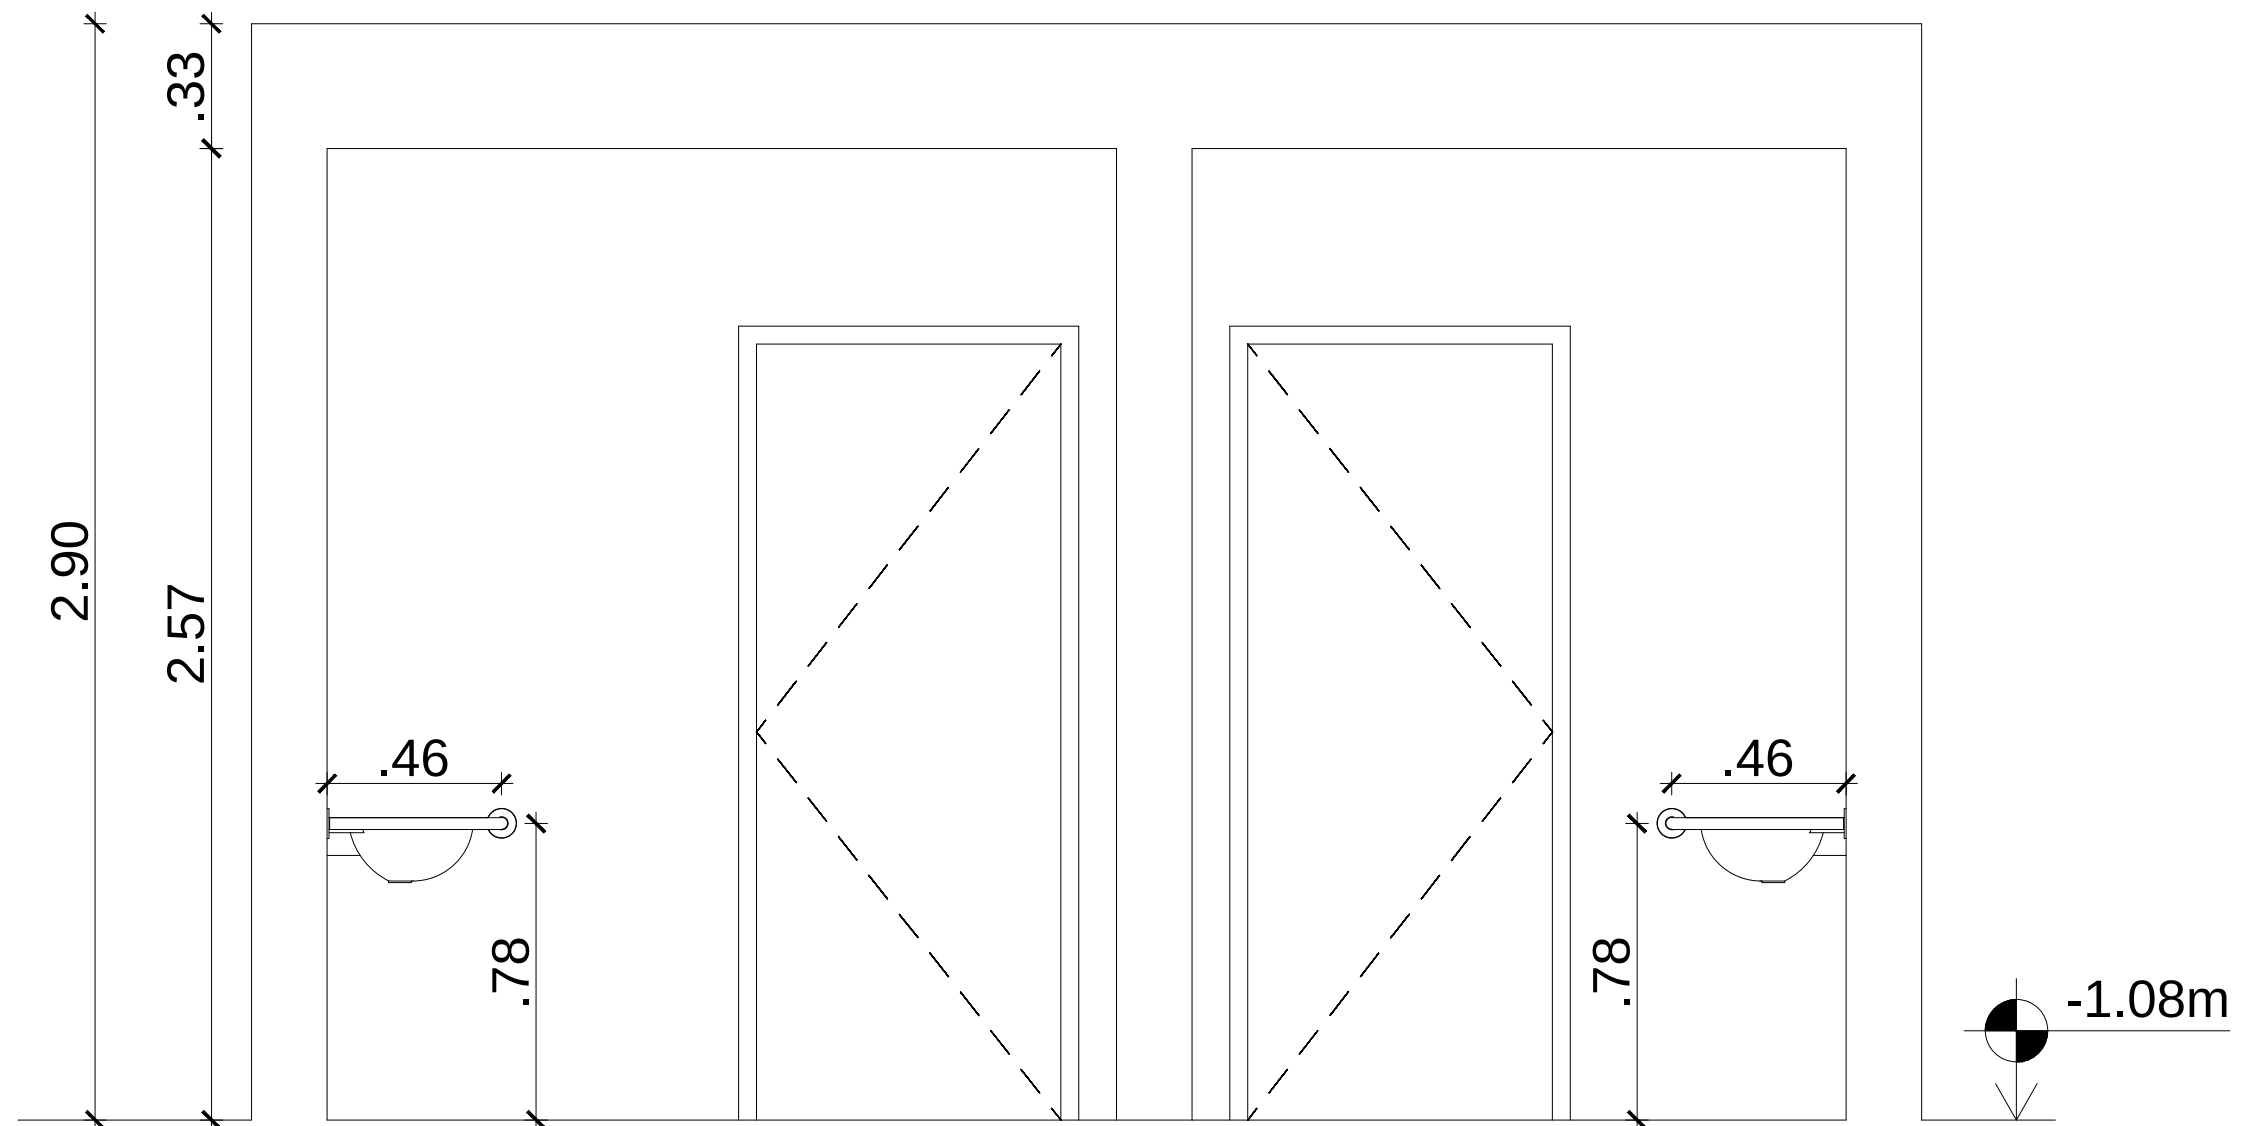

05 DETALHAMENTO WC
1/20

 SMAS - Secretaria de Meio Ambiente e Sustentabilidade RUA FERNANDO CESAR DE ENROLINHADA, RECIFE - PERNAMBUCO/BRASIL	
SECRETARIA DE MEIO AMBIENTE E SUSTENTABILIDADE Cida Petroski	DATA SETEMBRO/2014
SECRETARIO EXECUTIVO DE UNIDADES PROTEGIDAS Romero Teixeira	VISTO
ARQUITETO RESPONSÁVEL Romero Teixeira A6680-5	ESCALA 1/50, 1/20
DENOMINAÇÃO PLANTA BAIXA, DETALHAMENTO WC	CLASSIFICAÇÃO PROJETO ARQUITETÔNICO
PROJETO ESTAÇÃO ECOTURÍSTICA CAIS DO IMPERADOR	PRANCHA 3/5