



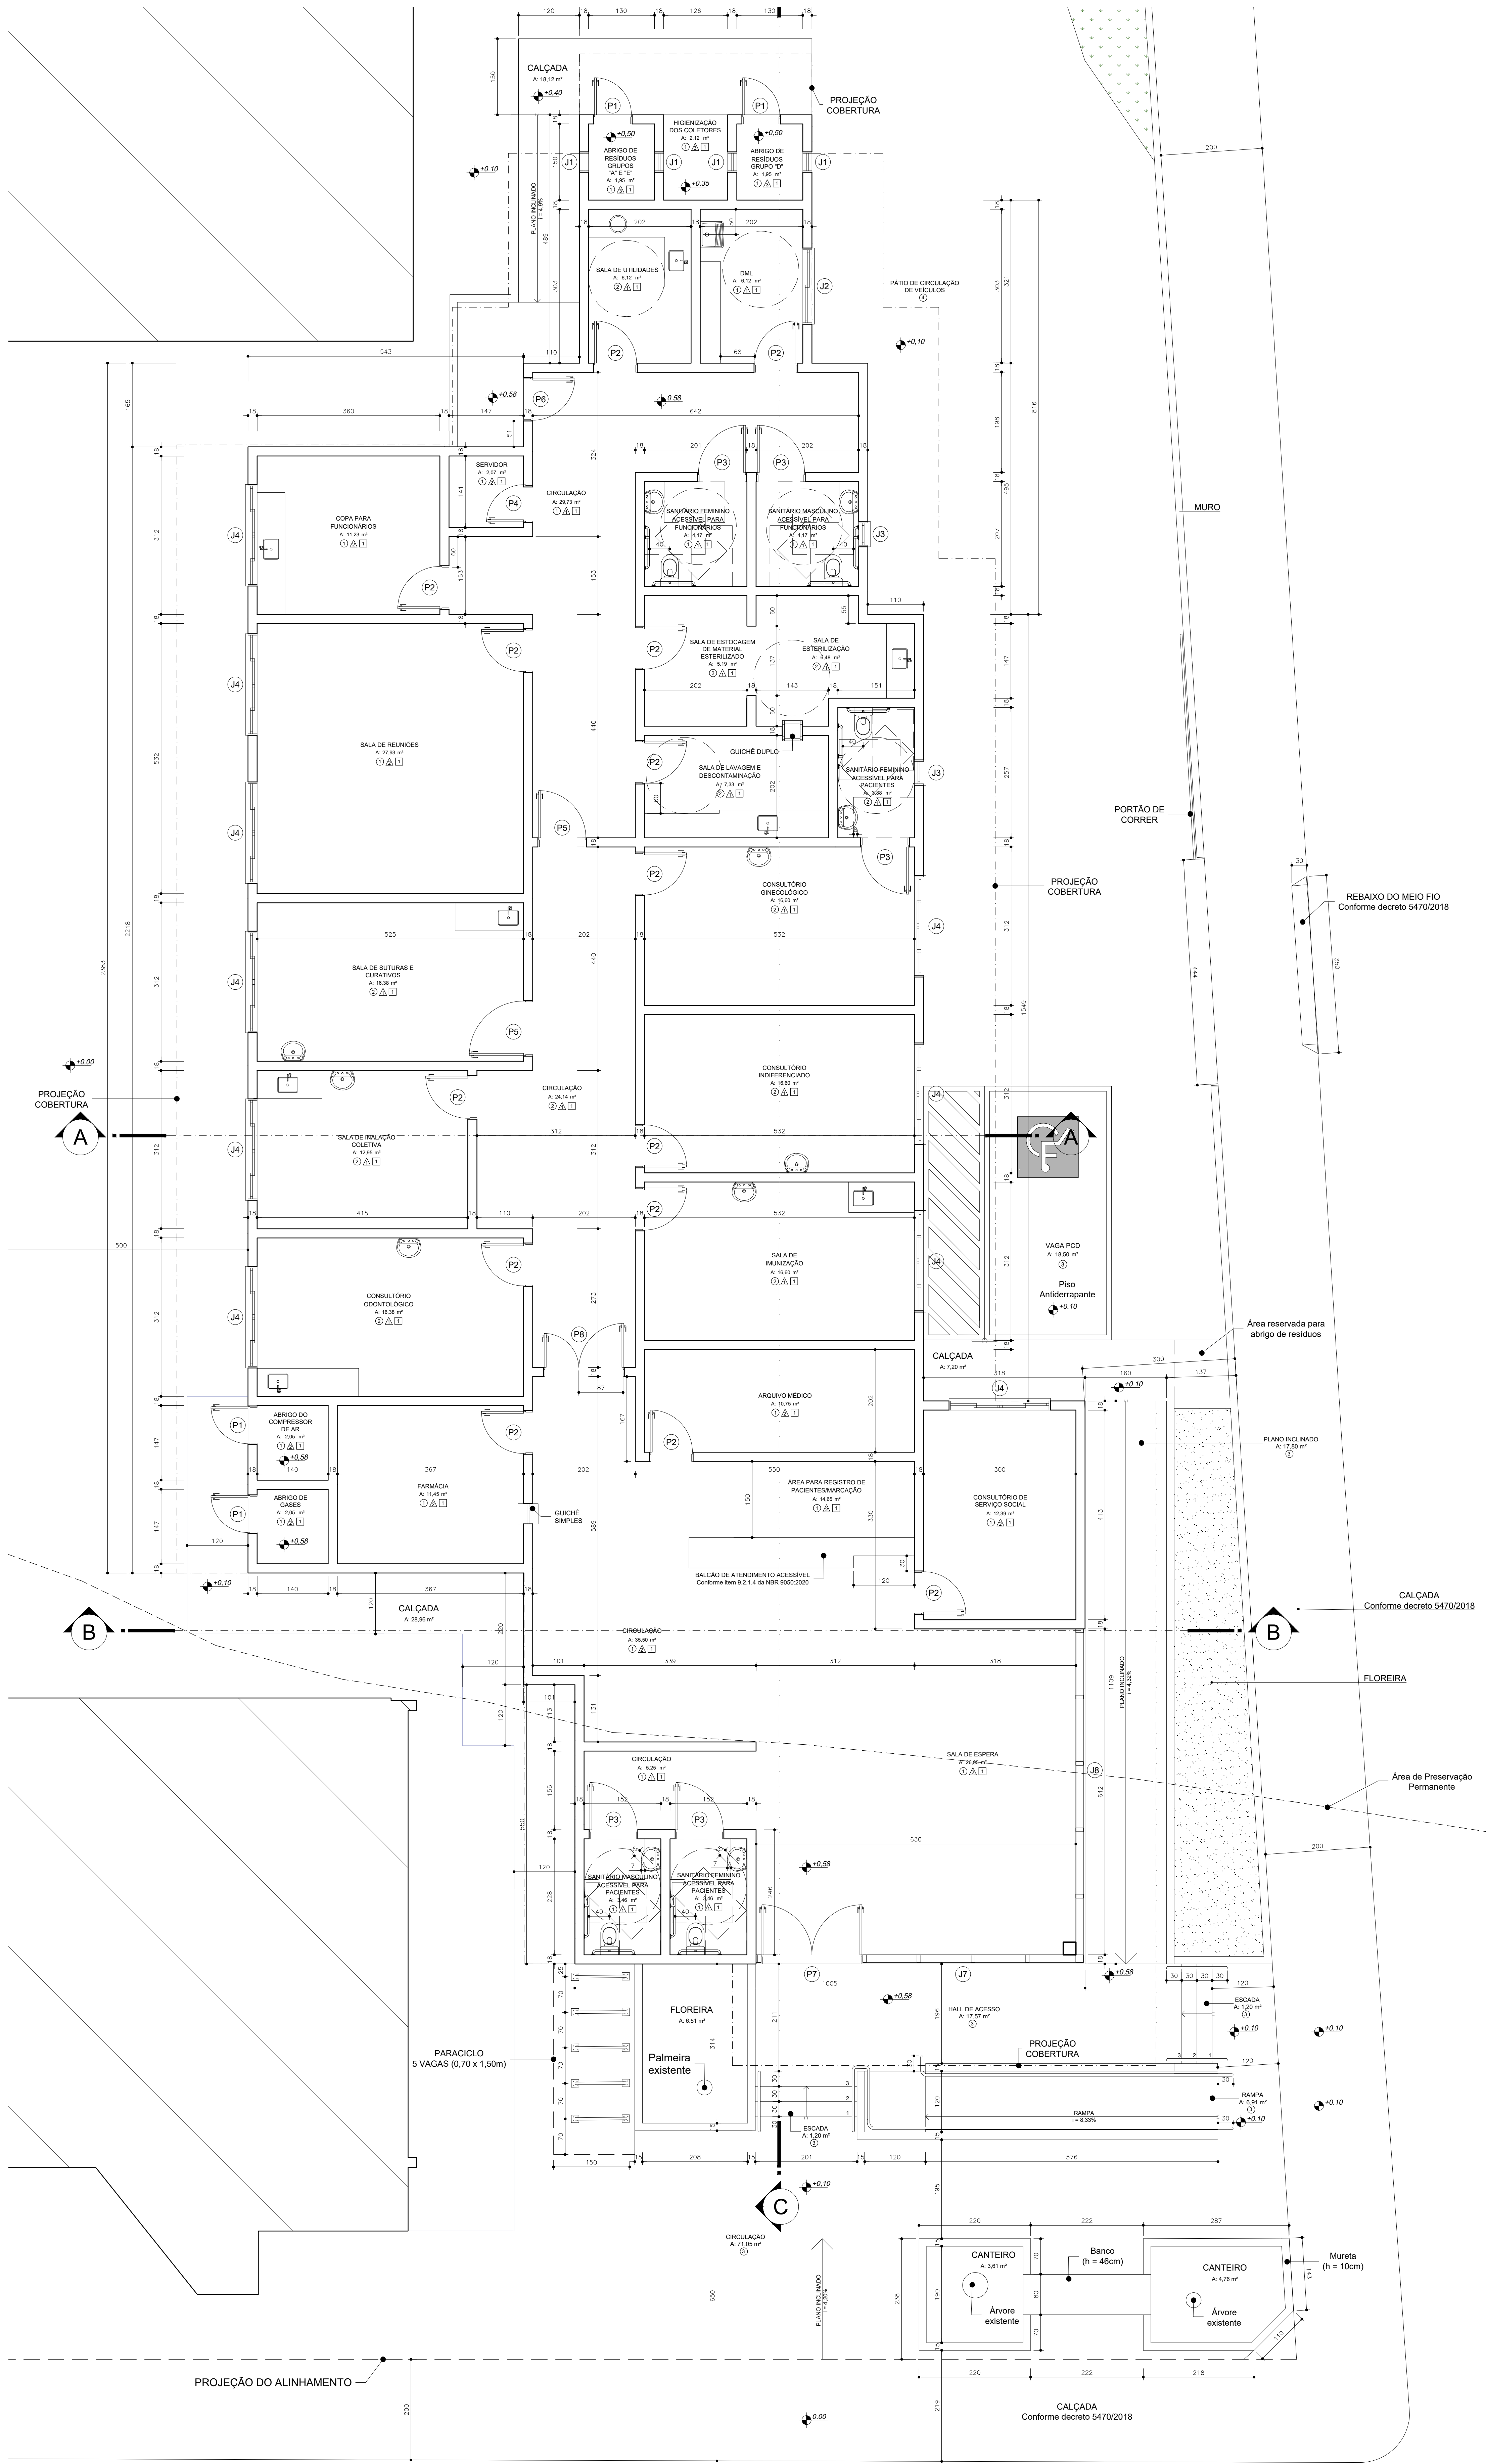

LEGENDA DE ACABAMENTOS	
PISO	
1	Porcelanato
2	Vitrificado
3	Cimentado
4	Bloco de concreto intertravado
PAREDE	
1	Pintura Epóxi
2	Pintura Acrílica
3	Cerâmica
FORRO	
1	Gesso com Pintura Acrílica

TABELA DE ESQUADRIAS					
COD	TIPO	LARGURA	ALTURA	MATERIAL	QTD
01	Janela mínima	40	80	Tela Ardi Isolado	4
02	Janela de correr 2 folhas	100	110	Alumínio e Vidro	1
03	Janela mínima	50	80	Alumínio e Vidro	2
04	Janela de correr 4 folhas	200	120	Alumínio e Vidro	10
05	Janela fixa	100	100	Venoziana de Alumínio	5
06	Janela de abrir 2 folhas	150	150	Venoziana de Alumínio	1
07	Porta de Vidro (Slack)	441	300	Vidro Laminado	1
08	Porta de Vidro (Slack)	660	300	Vidro Laminado	1
09	Porta de vidro	70	210	Venoziana de Alumínio	4
10	Porta de vidro	80	210	Madeira Semi-Oca	14
11	Porta de vidro	90	210	Madeira Semi-Oca	3
12	Porta de vidro	70	210	Madeira Semi-Oca	1
13	Porta de vidro	110	210	Madeira Semi-Oca	2
14	Porta de vidro	80	210	Madeira Semi-Oca	1
15	Porta de vidro 2 folhas com bandeira fixa	200	300	Vidro Laminado	1
16	Porta de vidro 2 folhas	110	210	Madeira Semi-Oca	3

QUADRO DE ÁREAS E ESTATÍSTICAS		
Discriminação	Fechada	Áreas (m²)
Área a construir	Aberta Coberta	415,58
Área total	Técnica	13,16
Área total		460,96
Cálculo da Taxa de Ocupação		
Área existente		1380,39
Área a construir		460,96
Área para Taxa de Ocupação		1841,35
Cálculo do índice de Aproveitamento		
Área existente		1380,39
Área a construir		460,96
Área para Índice de Aproveitamento		1841,35
Cálculo da Taxa de Permeabilidade		
Área do terreno		3798,05
Área para Taxa de Permeabilidade		970,515
Taxa de Permeabilidade		970,515 / 3.798
Taxa de Ocupação		1.841,35 / 3.798,05
Índice de Aproveitamento		1.841,35 / 3.798,06

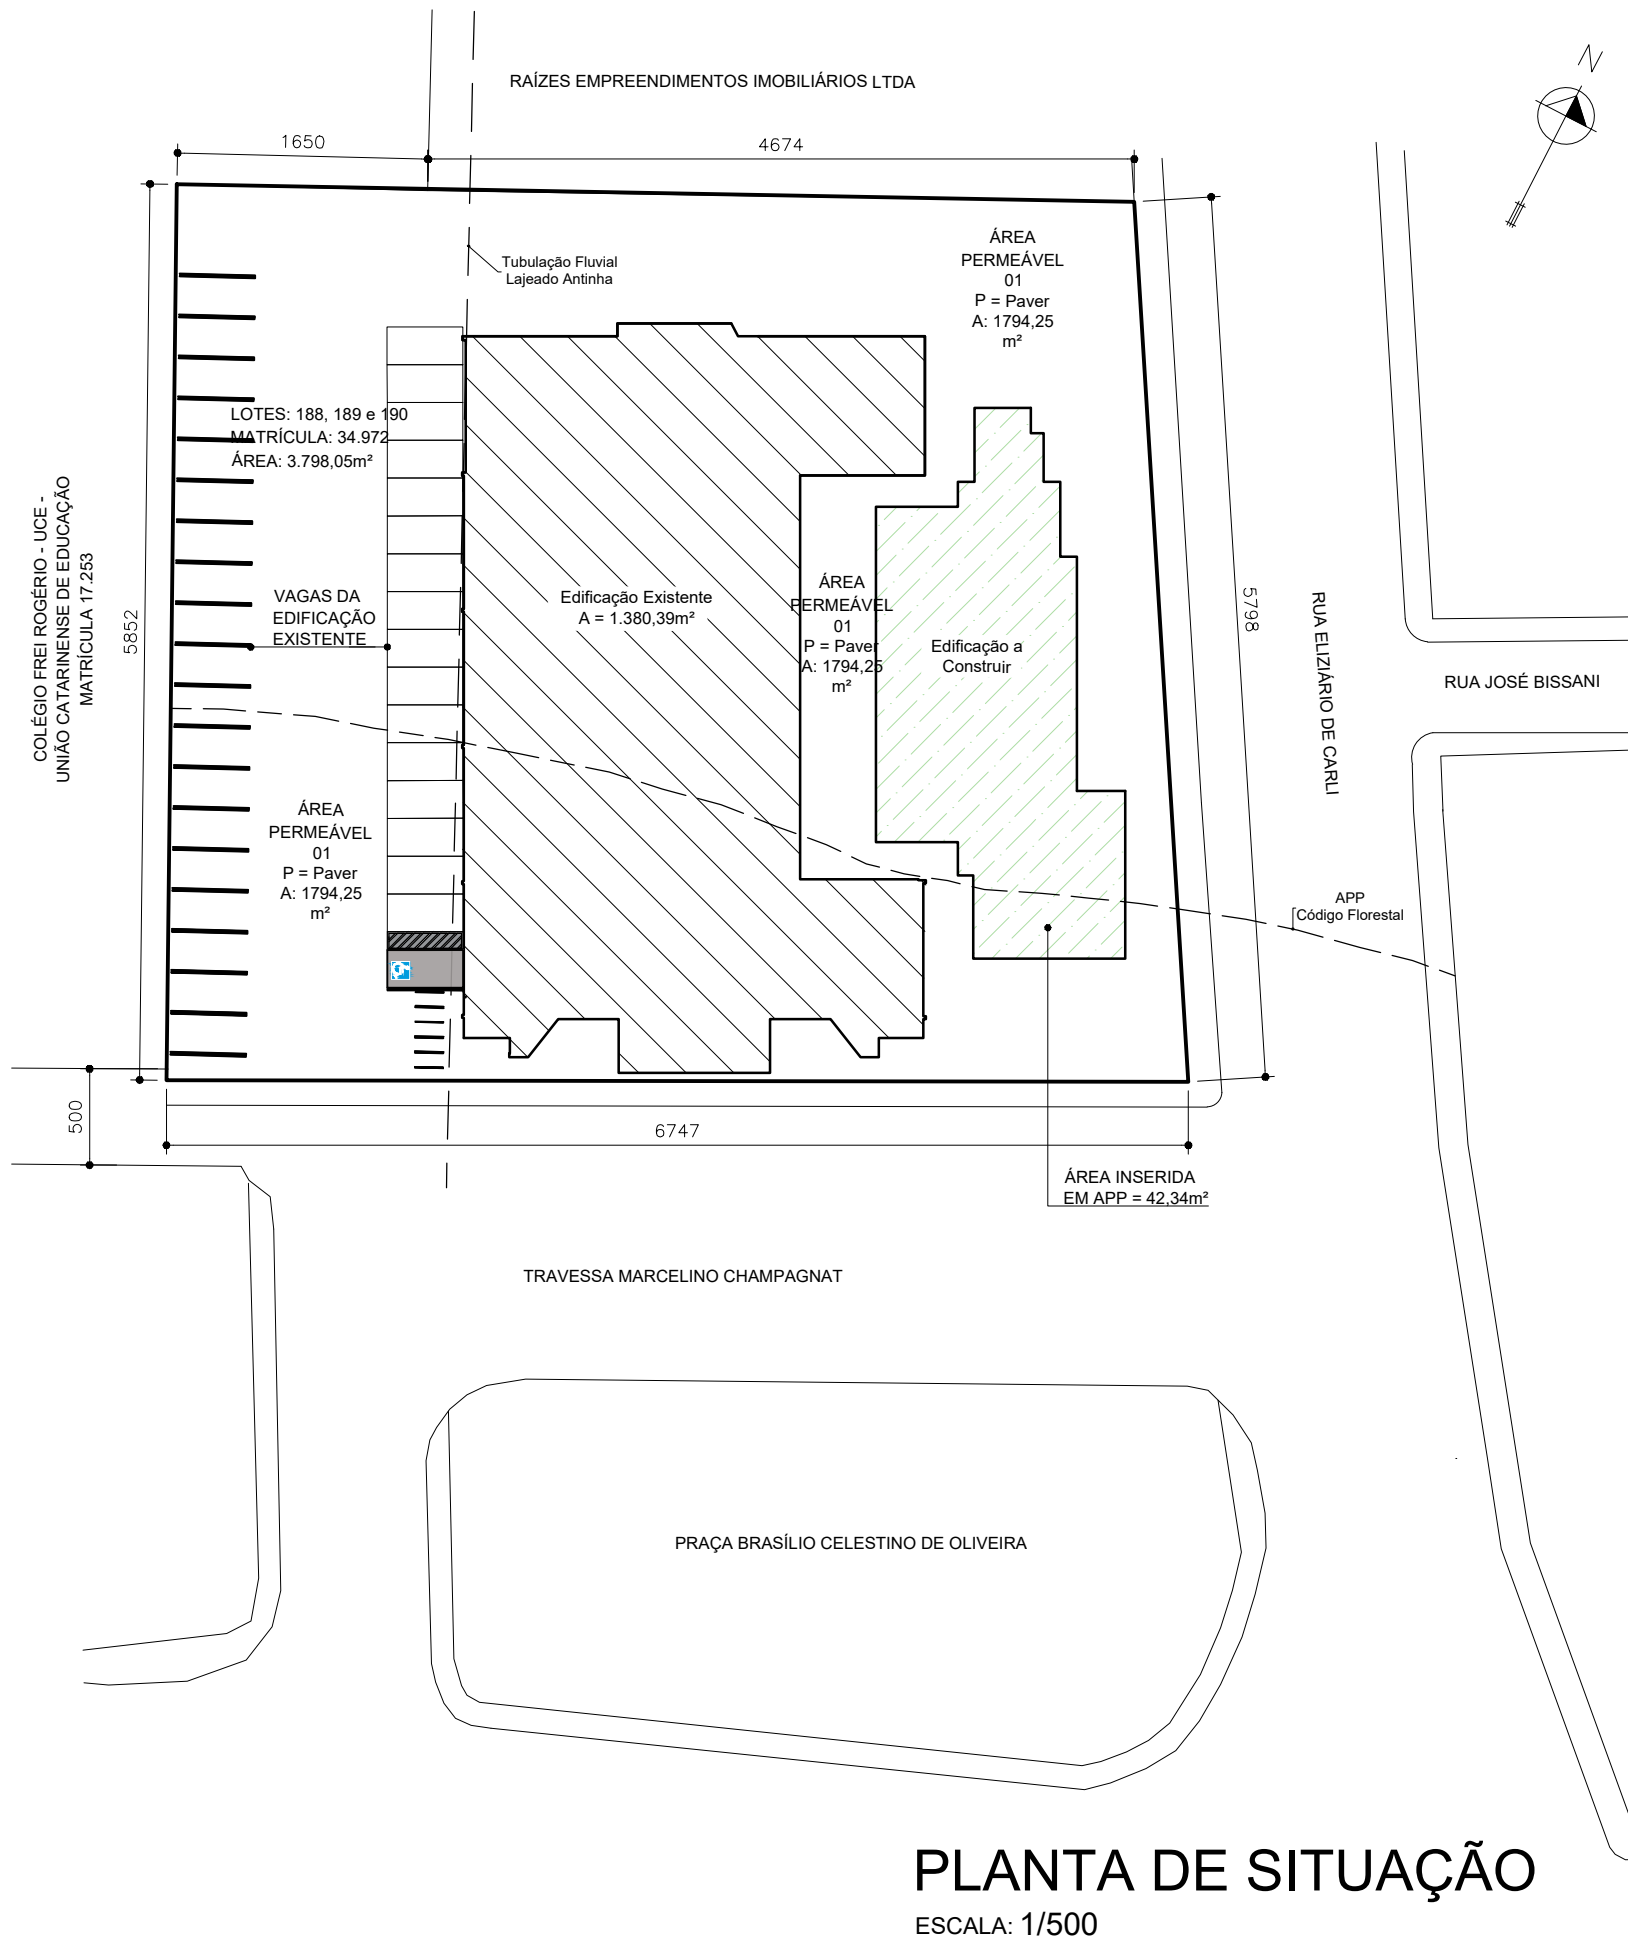


ELABORADO POR:	
IGUATEMI CONSULTORIA E SERVIÇOS DE ENGENHARIA LTDA	
FLORIANÓPOLIS/SC	
ESTRATÉGIA SAÚDE DA FAMÍLIA - ESF SANTA TEREZA II Travessa Marcelino Champagnat nº1349, Bairro Santa Tereza, Joaçaba - SC	
Proprietário	Resp. Técnico
Município de Joaçaba	Marco Aurelio Bissani - CAU/SC A 23186-0
Discriminação	Projeto Arquitetônico - Planta de baixa, Planta de Situação, Tabelas, Legendas e Quadro de Áreas e Estatísticas.
Desenho	Rafaela Ribeiro
Escala	Indicada
Data	05/2023
Revisão	R-00
Rua Santos Saravia, 1964 Capoeiras - Florianópolis SC Fone/Fax: +55 48 3248-2633 / +55 48 3031-7200 e-mail: contato@iguatemi.eng.br	Prancha ARQ-EP 01/03




ALVARÁ
Nº 302-23-JBA-ALV
Deferido por: Caroline Zanchet
Joaçaba, 04 de setembro de 2023
Área Total da Edificação: 1841,35 m²




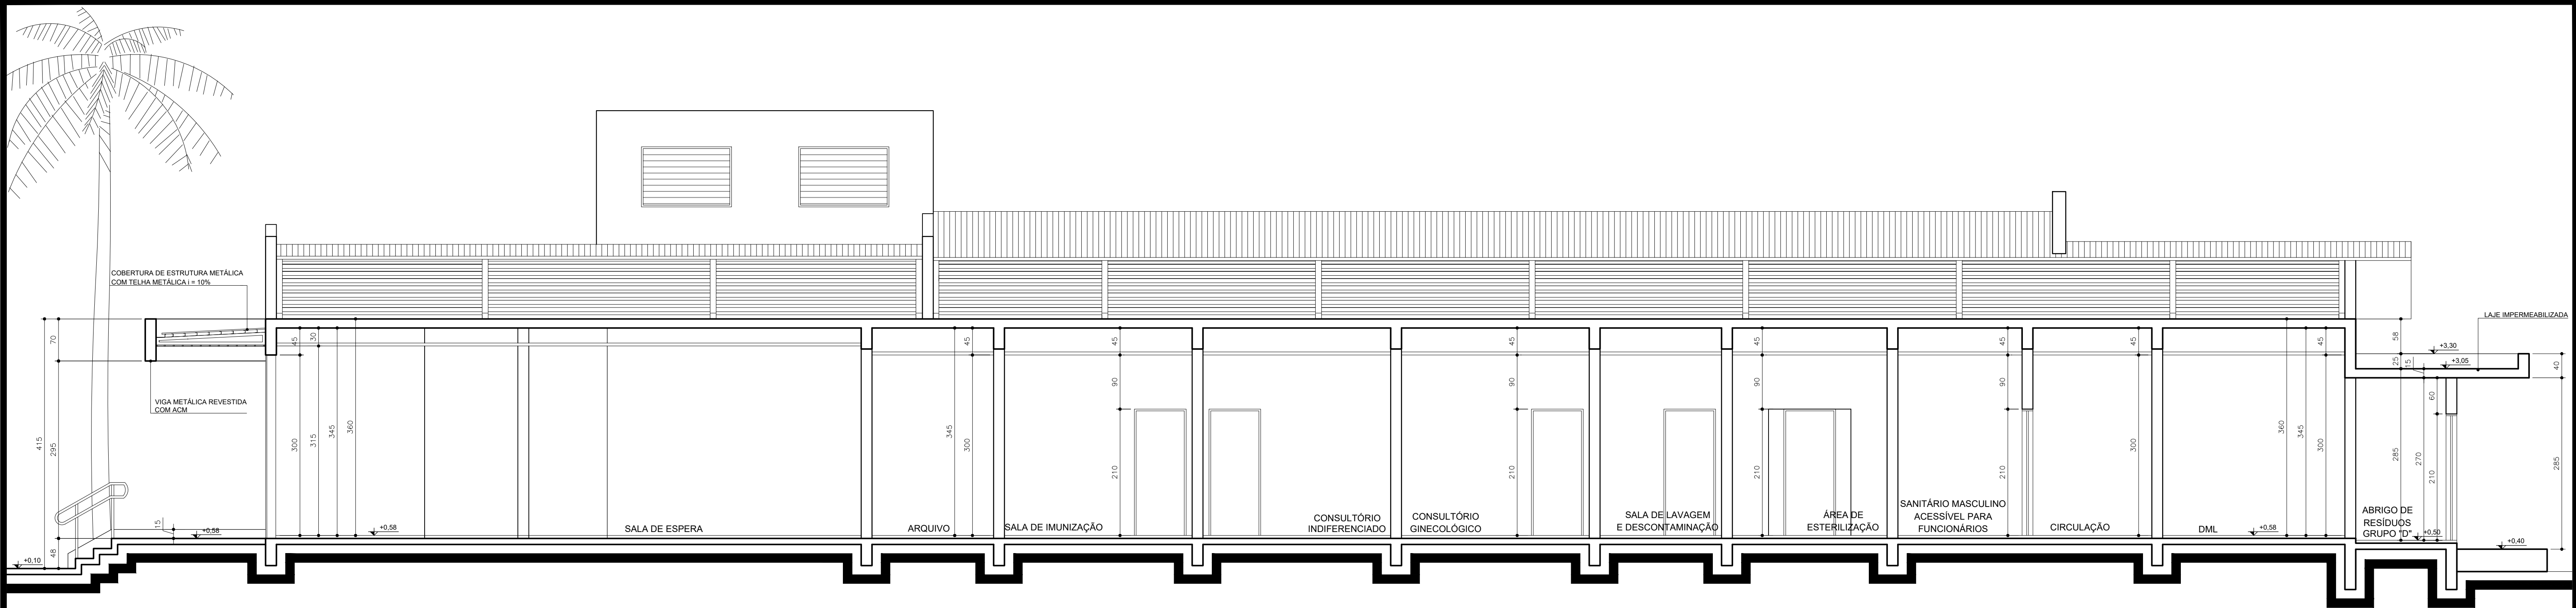


CORTE CC
ESCALA: 1/50

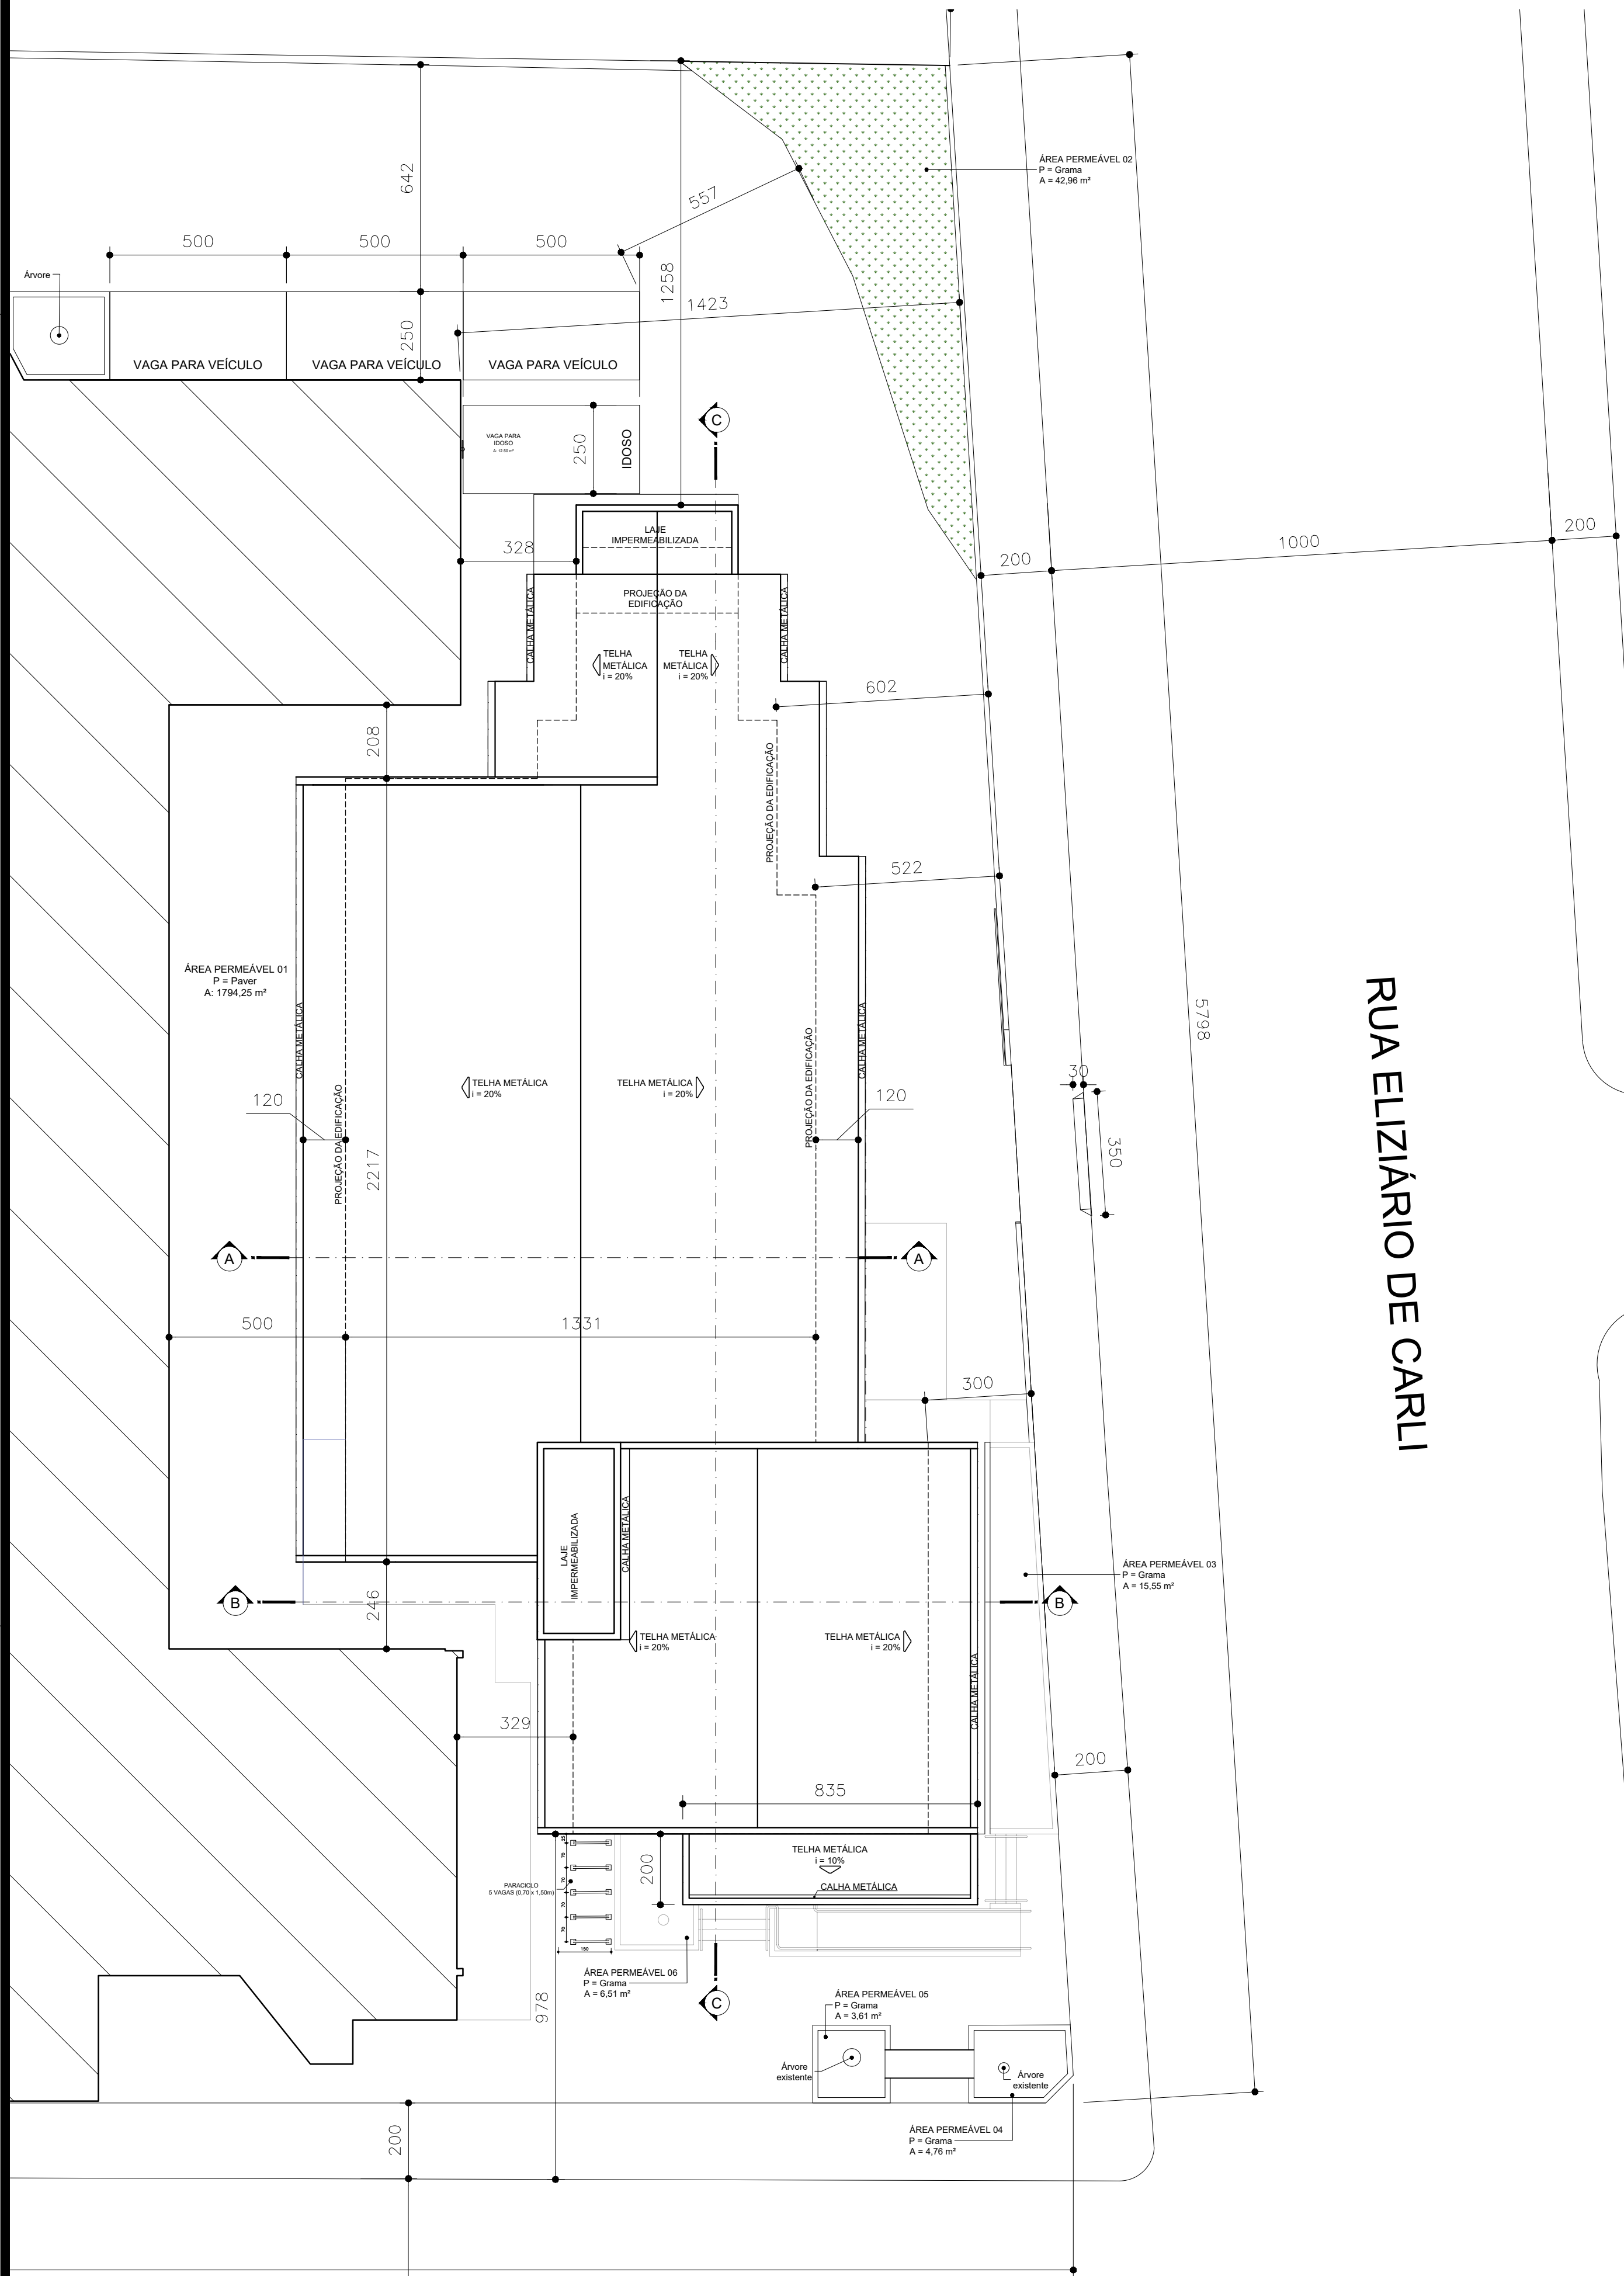


PLANTA DE LOCAÇÃO E COBERTURA
ESCALA: 1/125

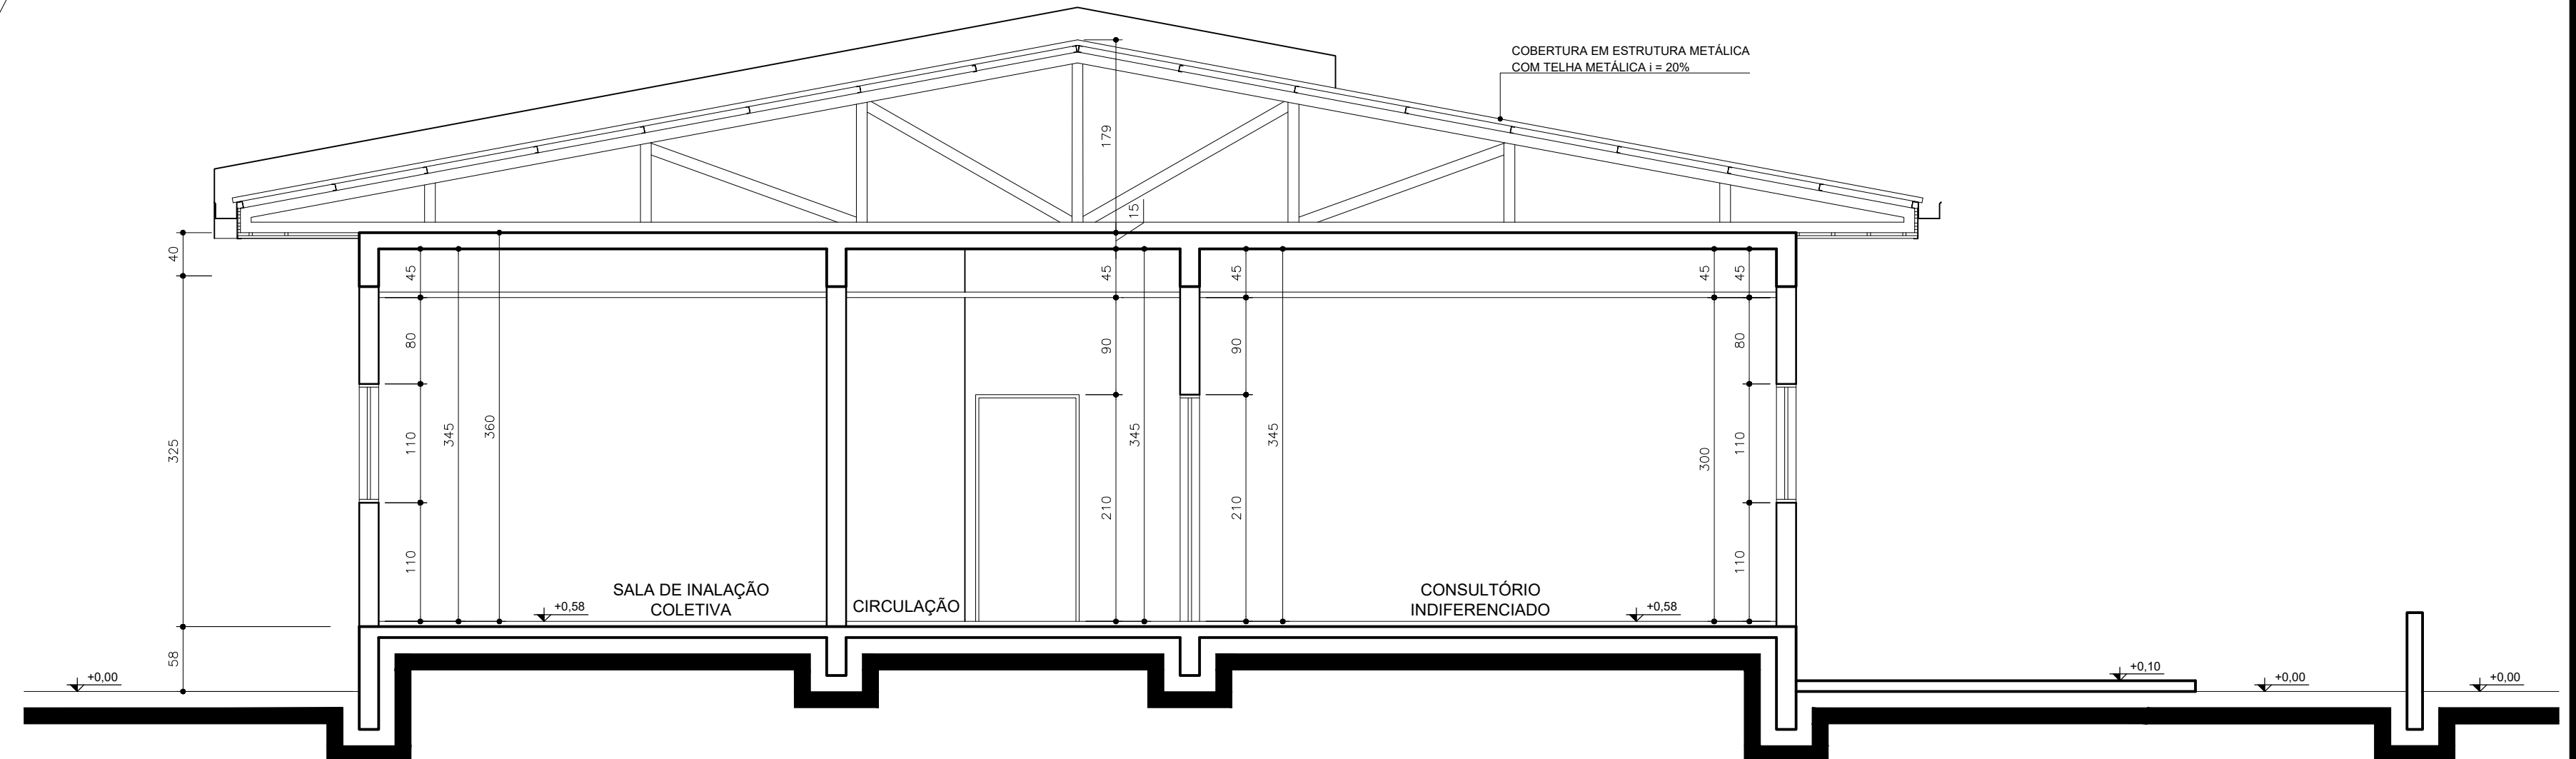

CORTE AA
ESCALA: 1/50

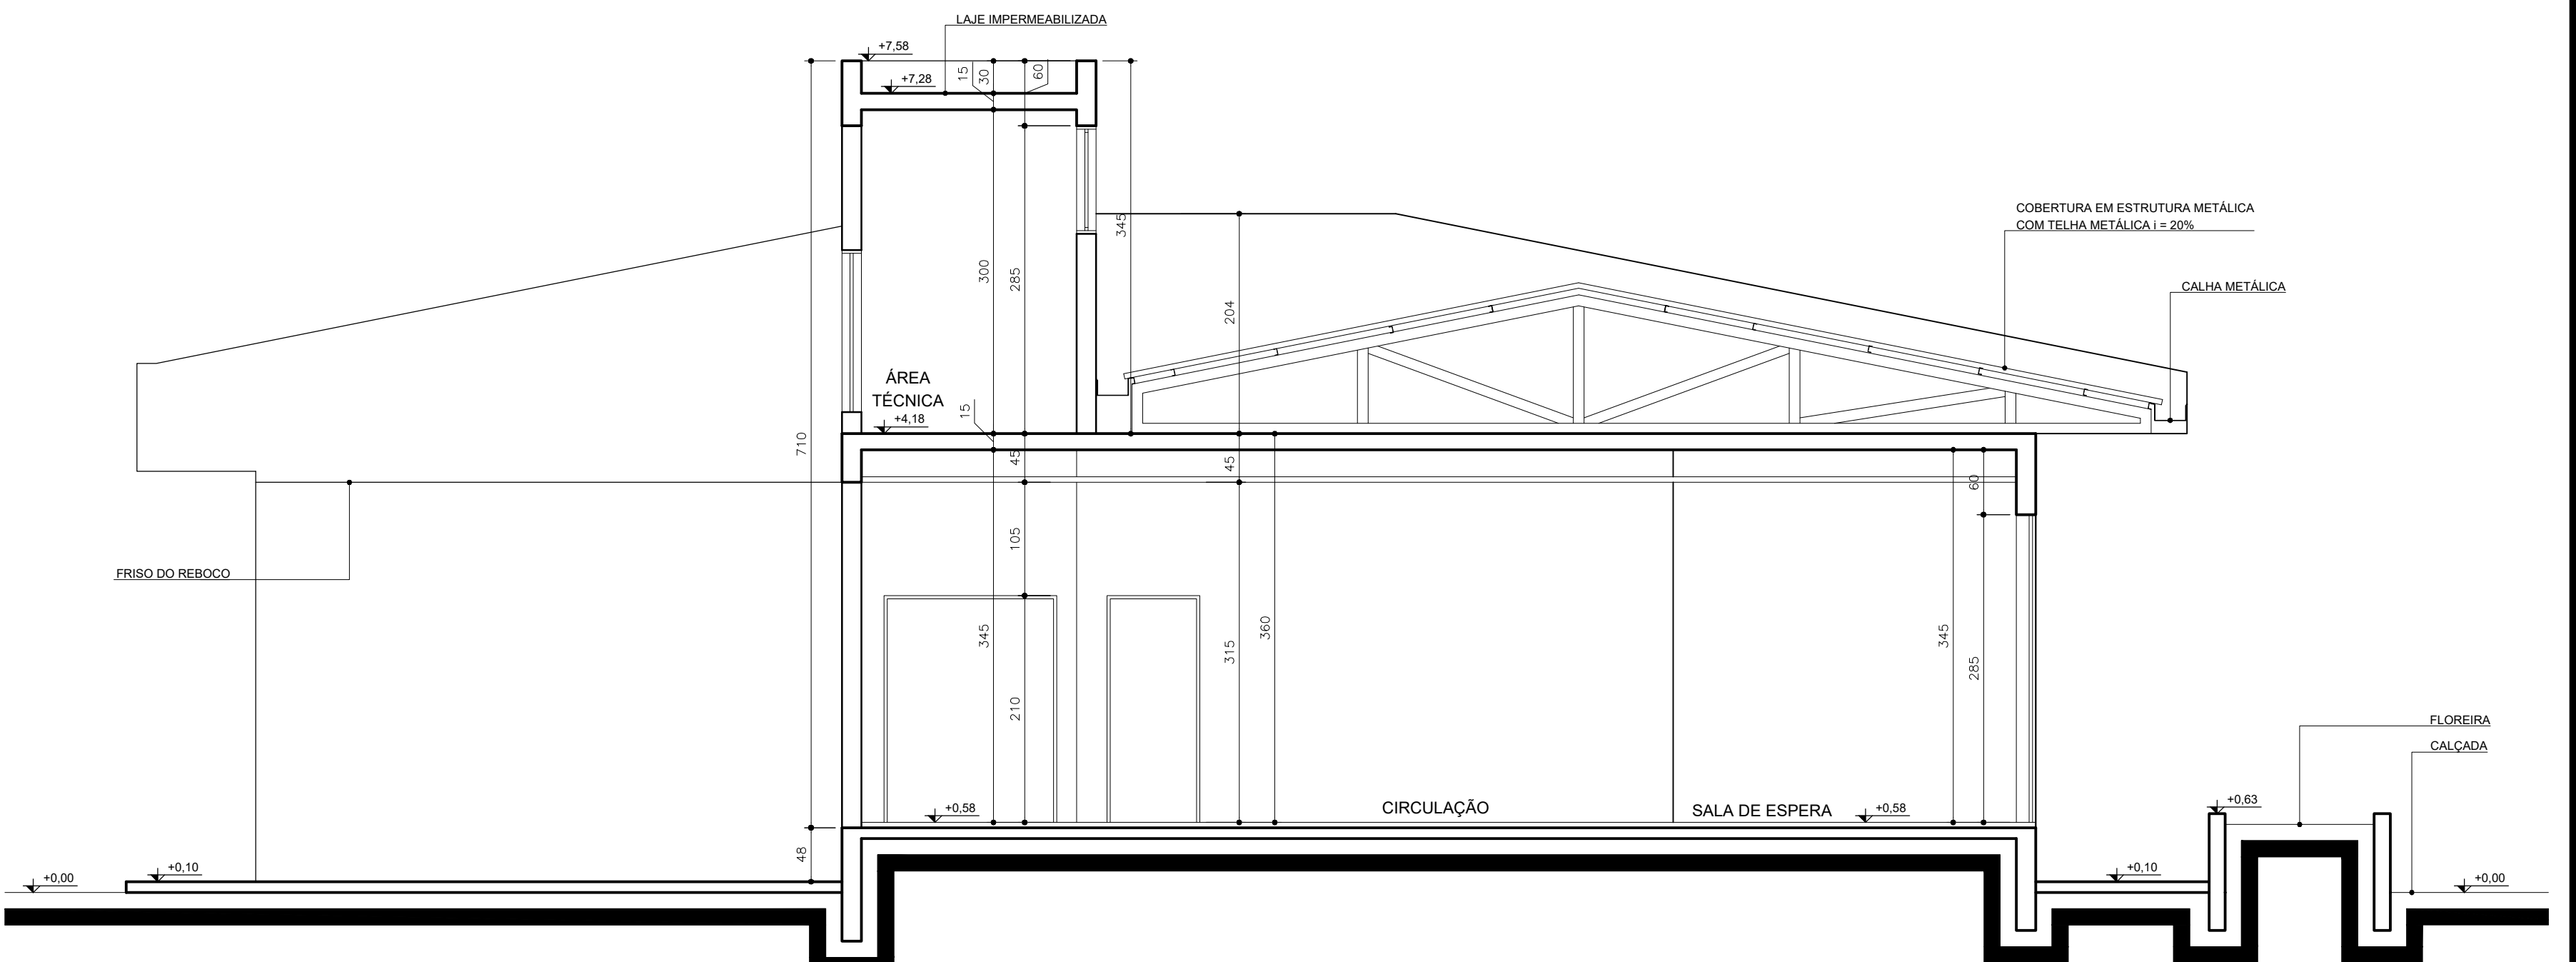

CORTE BB
ESCALA: 1/50

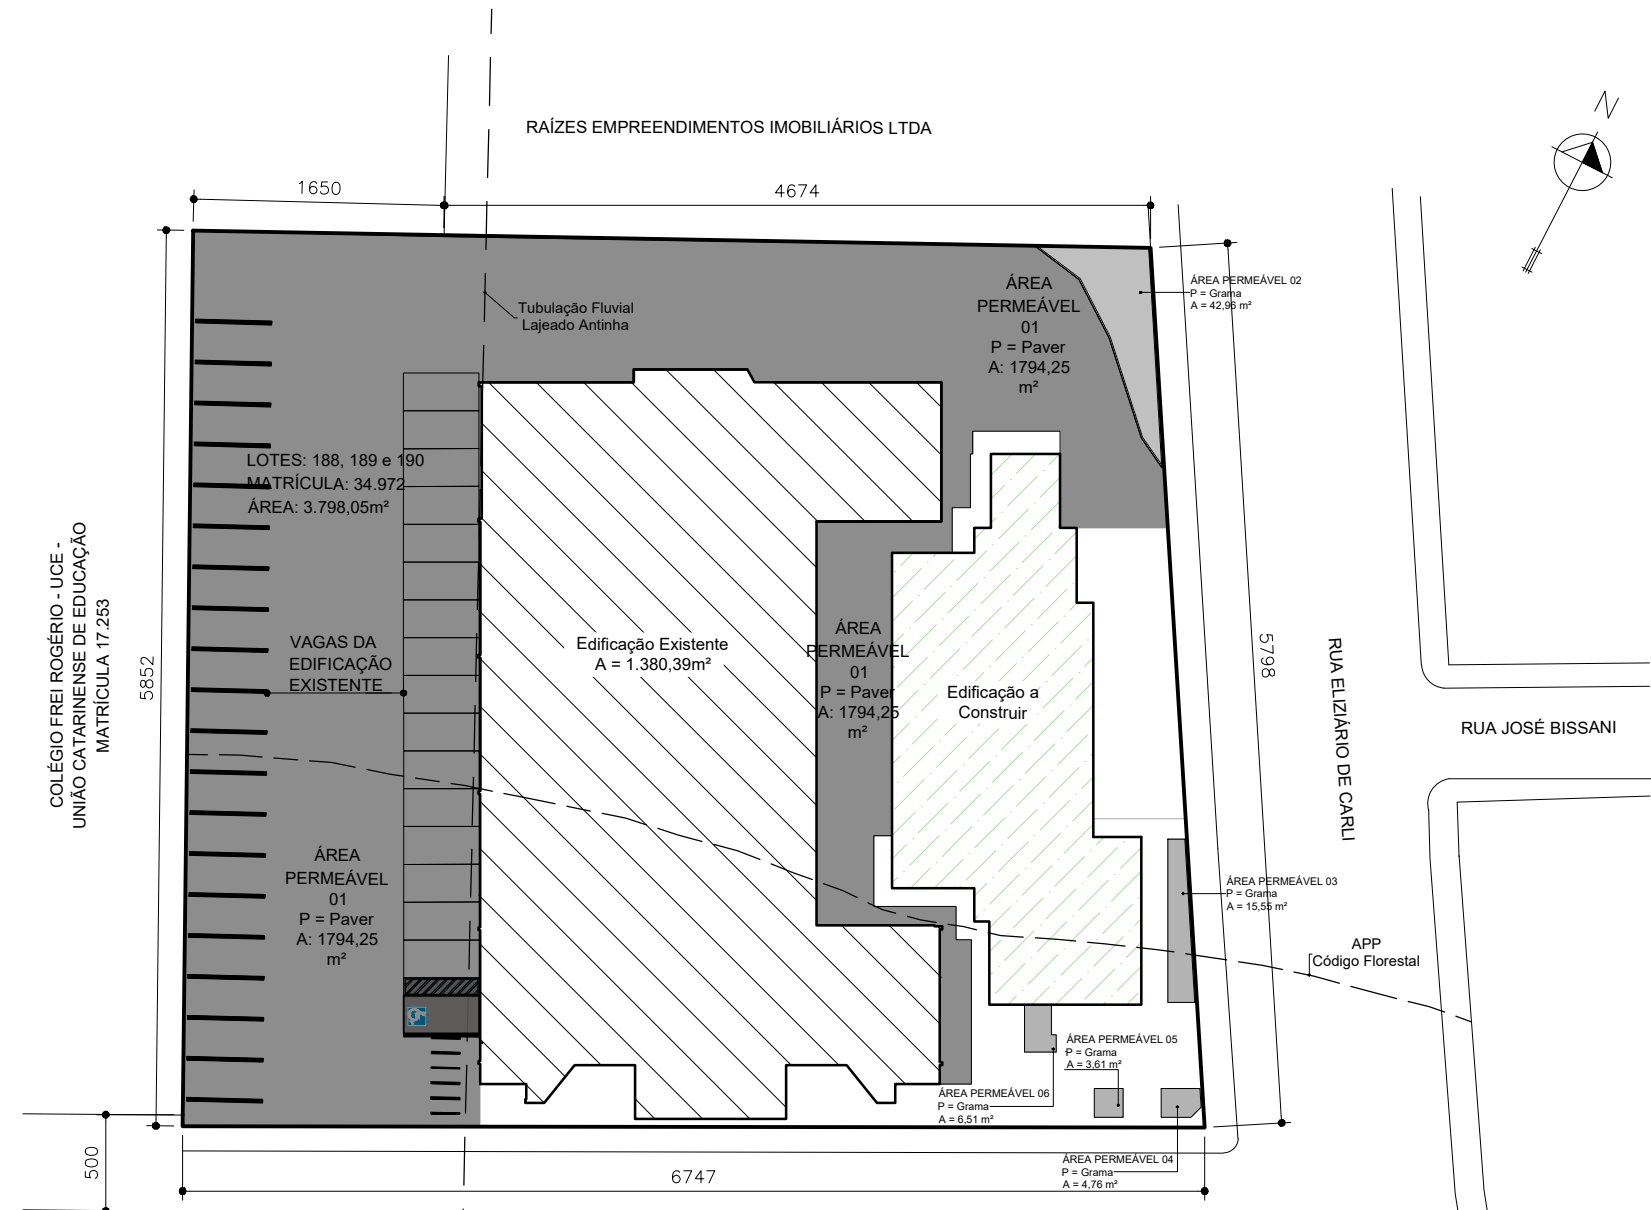


PLANTA DE
ÁREAS PERMEÁVEIS
ESCALA: 1/500

ELABORADO POR:			
FLORIANÓPOLIS/SC			
ESTRATÉGIA SAÚDE DA FAMÍLIA - ESF SANTA TEREZA II Travessa Marcelino Champagnat nº1349, Bairro Santa Tereza, Joaçaba - SC			
Proprietário	Resp. Técnico		
Município de Joaçaba	Marco Aurelio Bissani - CAU/SC A 23186-0		
Discriminação	Projeto Arquitetônico - Planta de Cobertura e Locação e Cortes		
Desenho	Escala	Data	Revisão
Ana Beatriz Volpato	Indicada	05/2023	R-00
Rua Santos Saraiva, 1964 Capoeiras - Florianópolis SC		Fone/Fax: +55 48 3248-2633 / +55 48 3031-7200	
e-mail: contato@iguatemi.eng.br		Plancha	
		ARQ-EP	
		02/03	



ALVARÁ
Nº 301-23-JBA-ALV
Deferido por: Caroline Zanchet
Joaçaba, 04 de setembro de 2023
Área Total da Edificação: 1841,35 m²




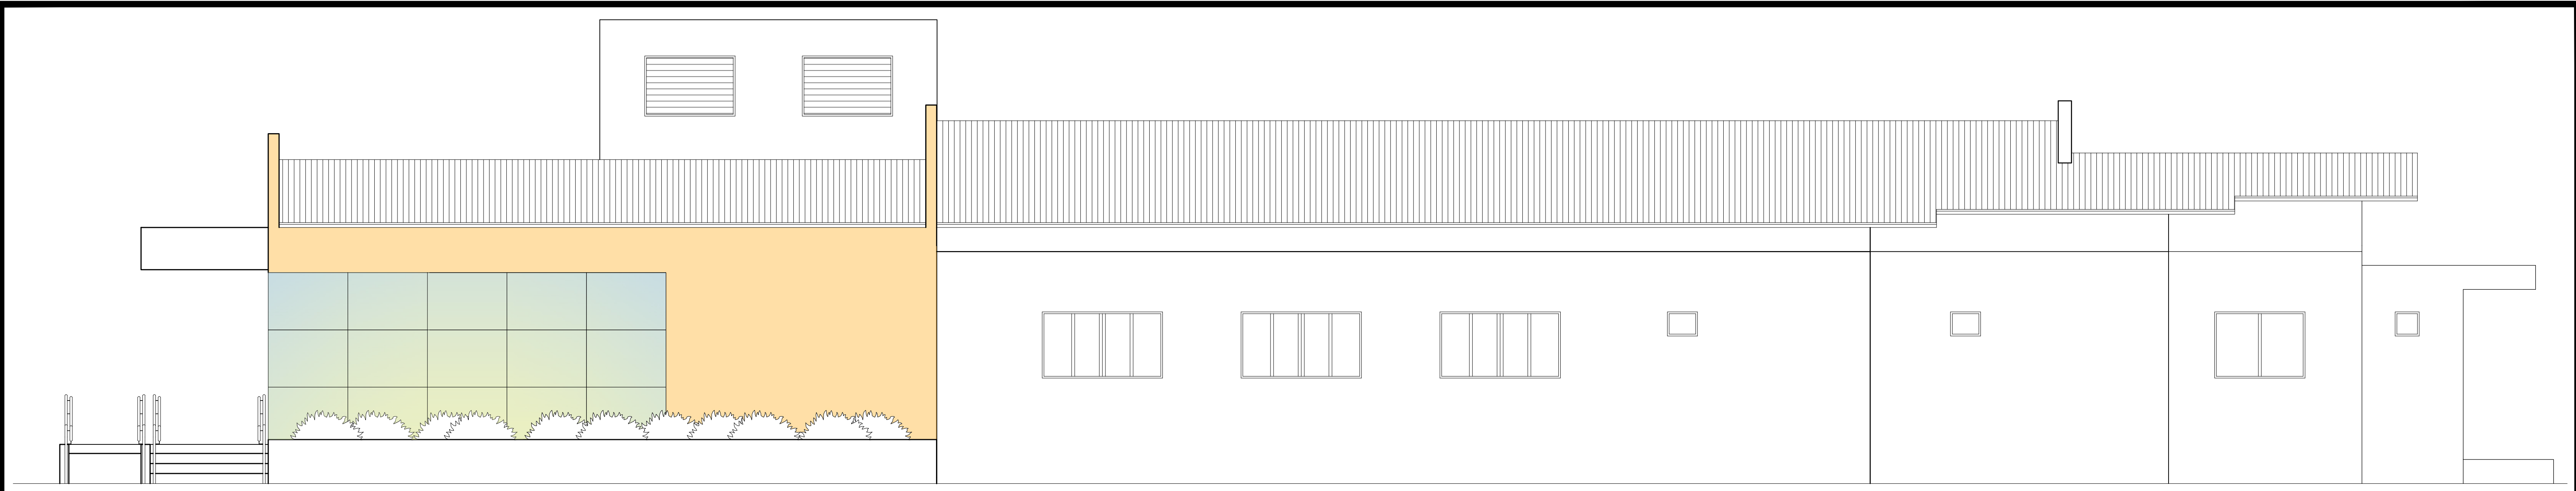


FACHADA LATERAL DIREITA
ESCALA: 1/50




FACHADA LATERAL ESQUERDA
ESCALA: 1/50

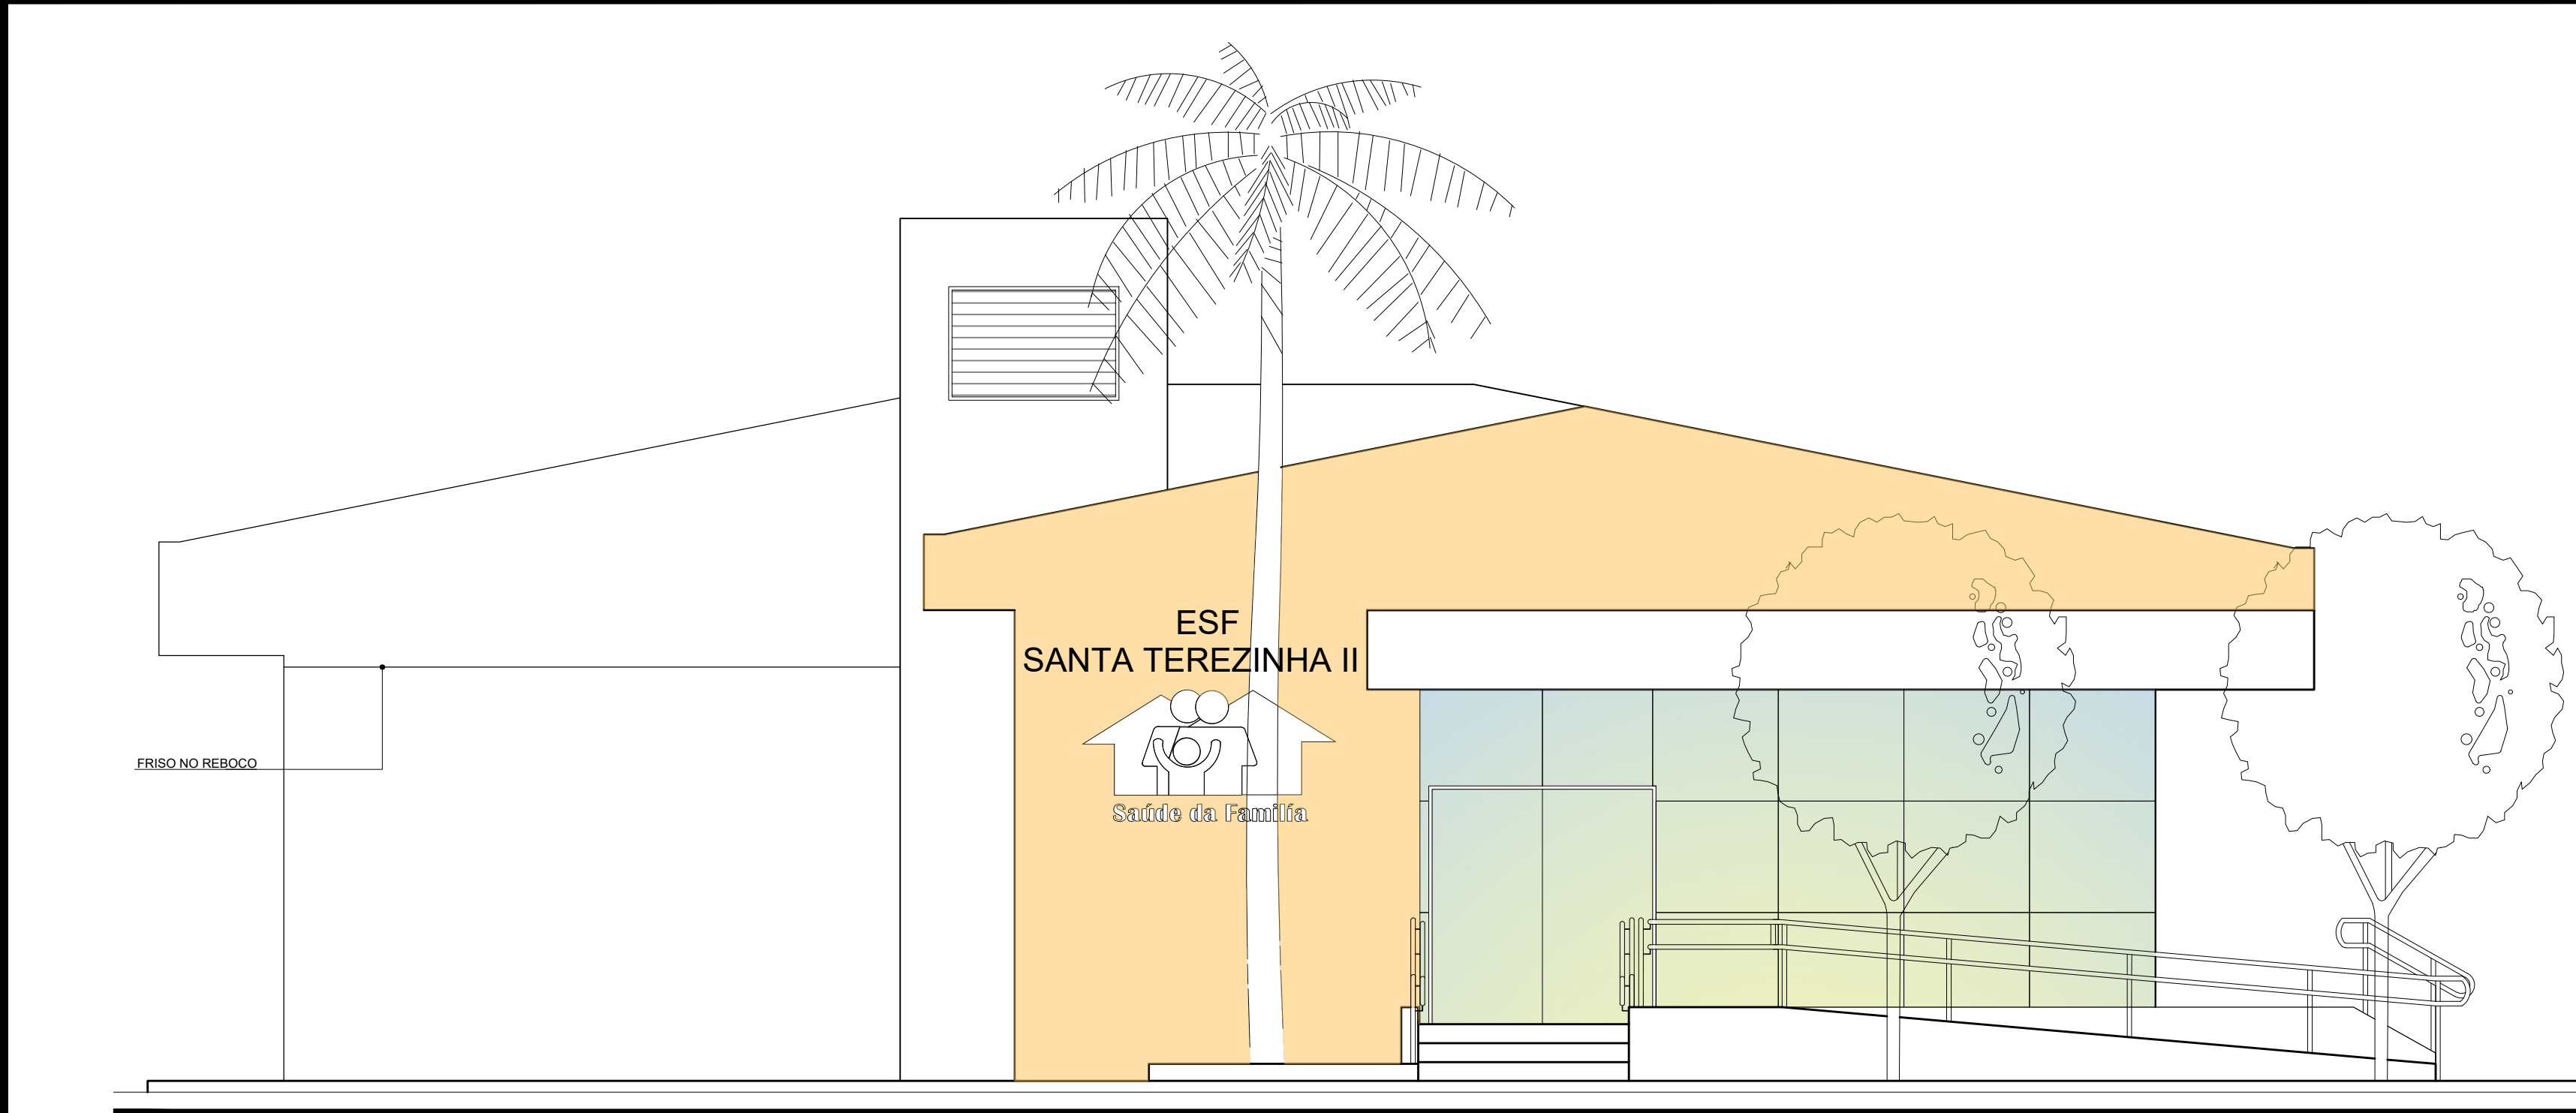

FACHADA FRONTAL
ESCALA: 1/50

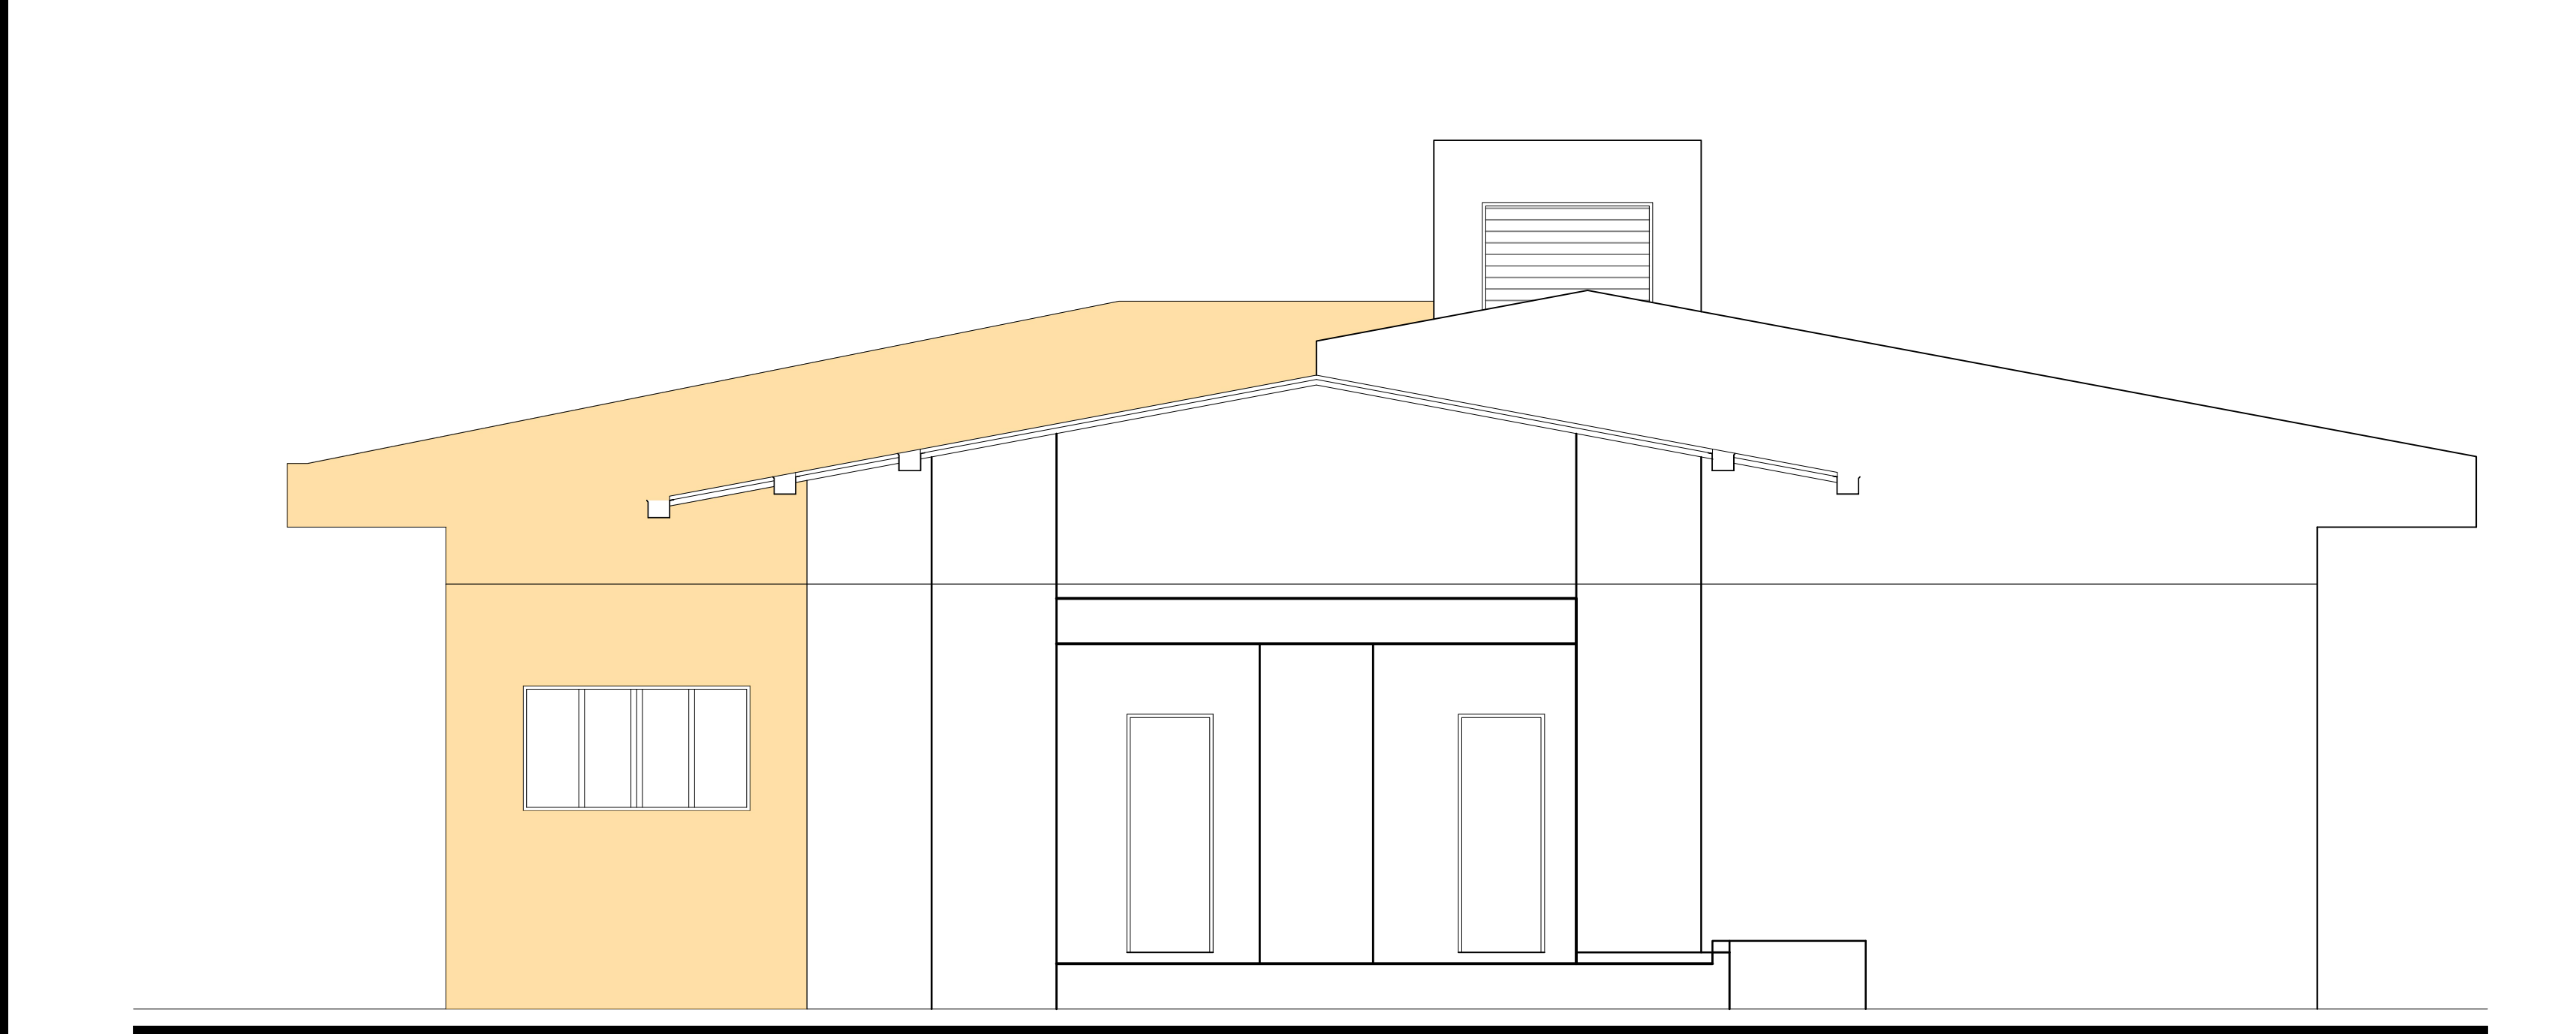

FACHADA POSTERIOR
ESCALA: 1/50

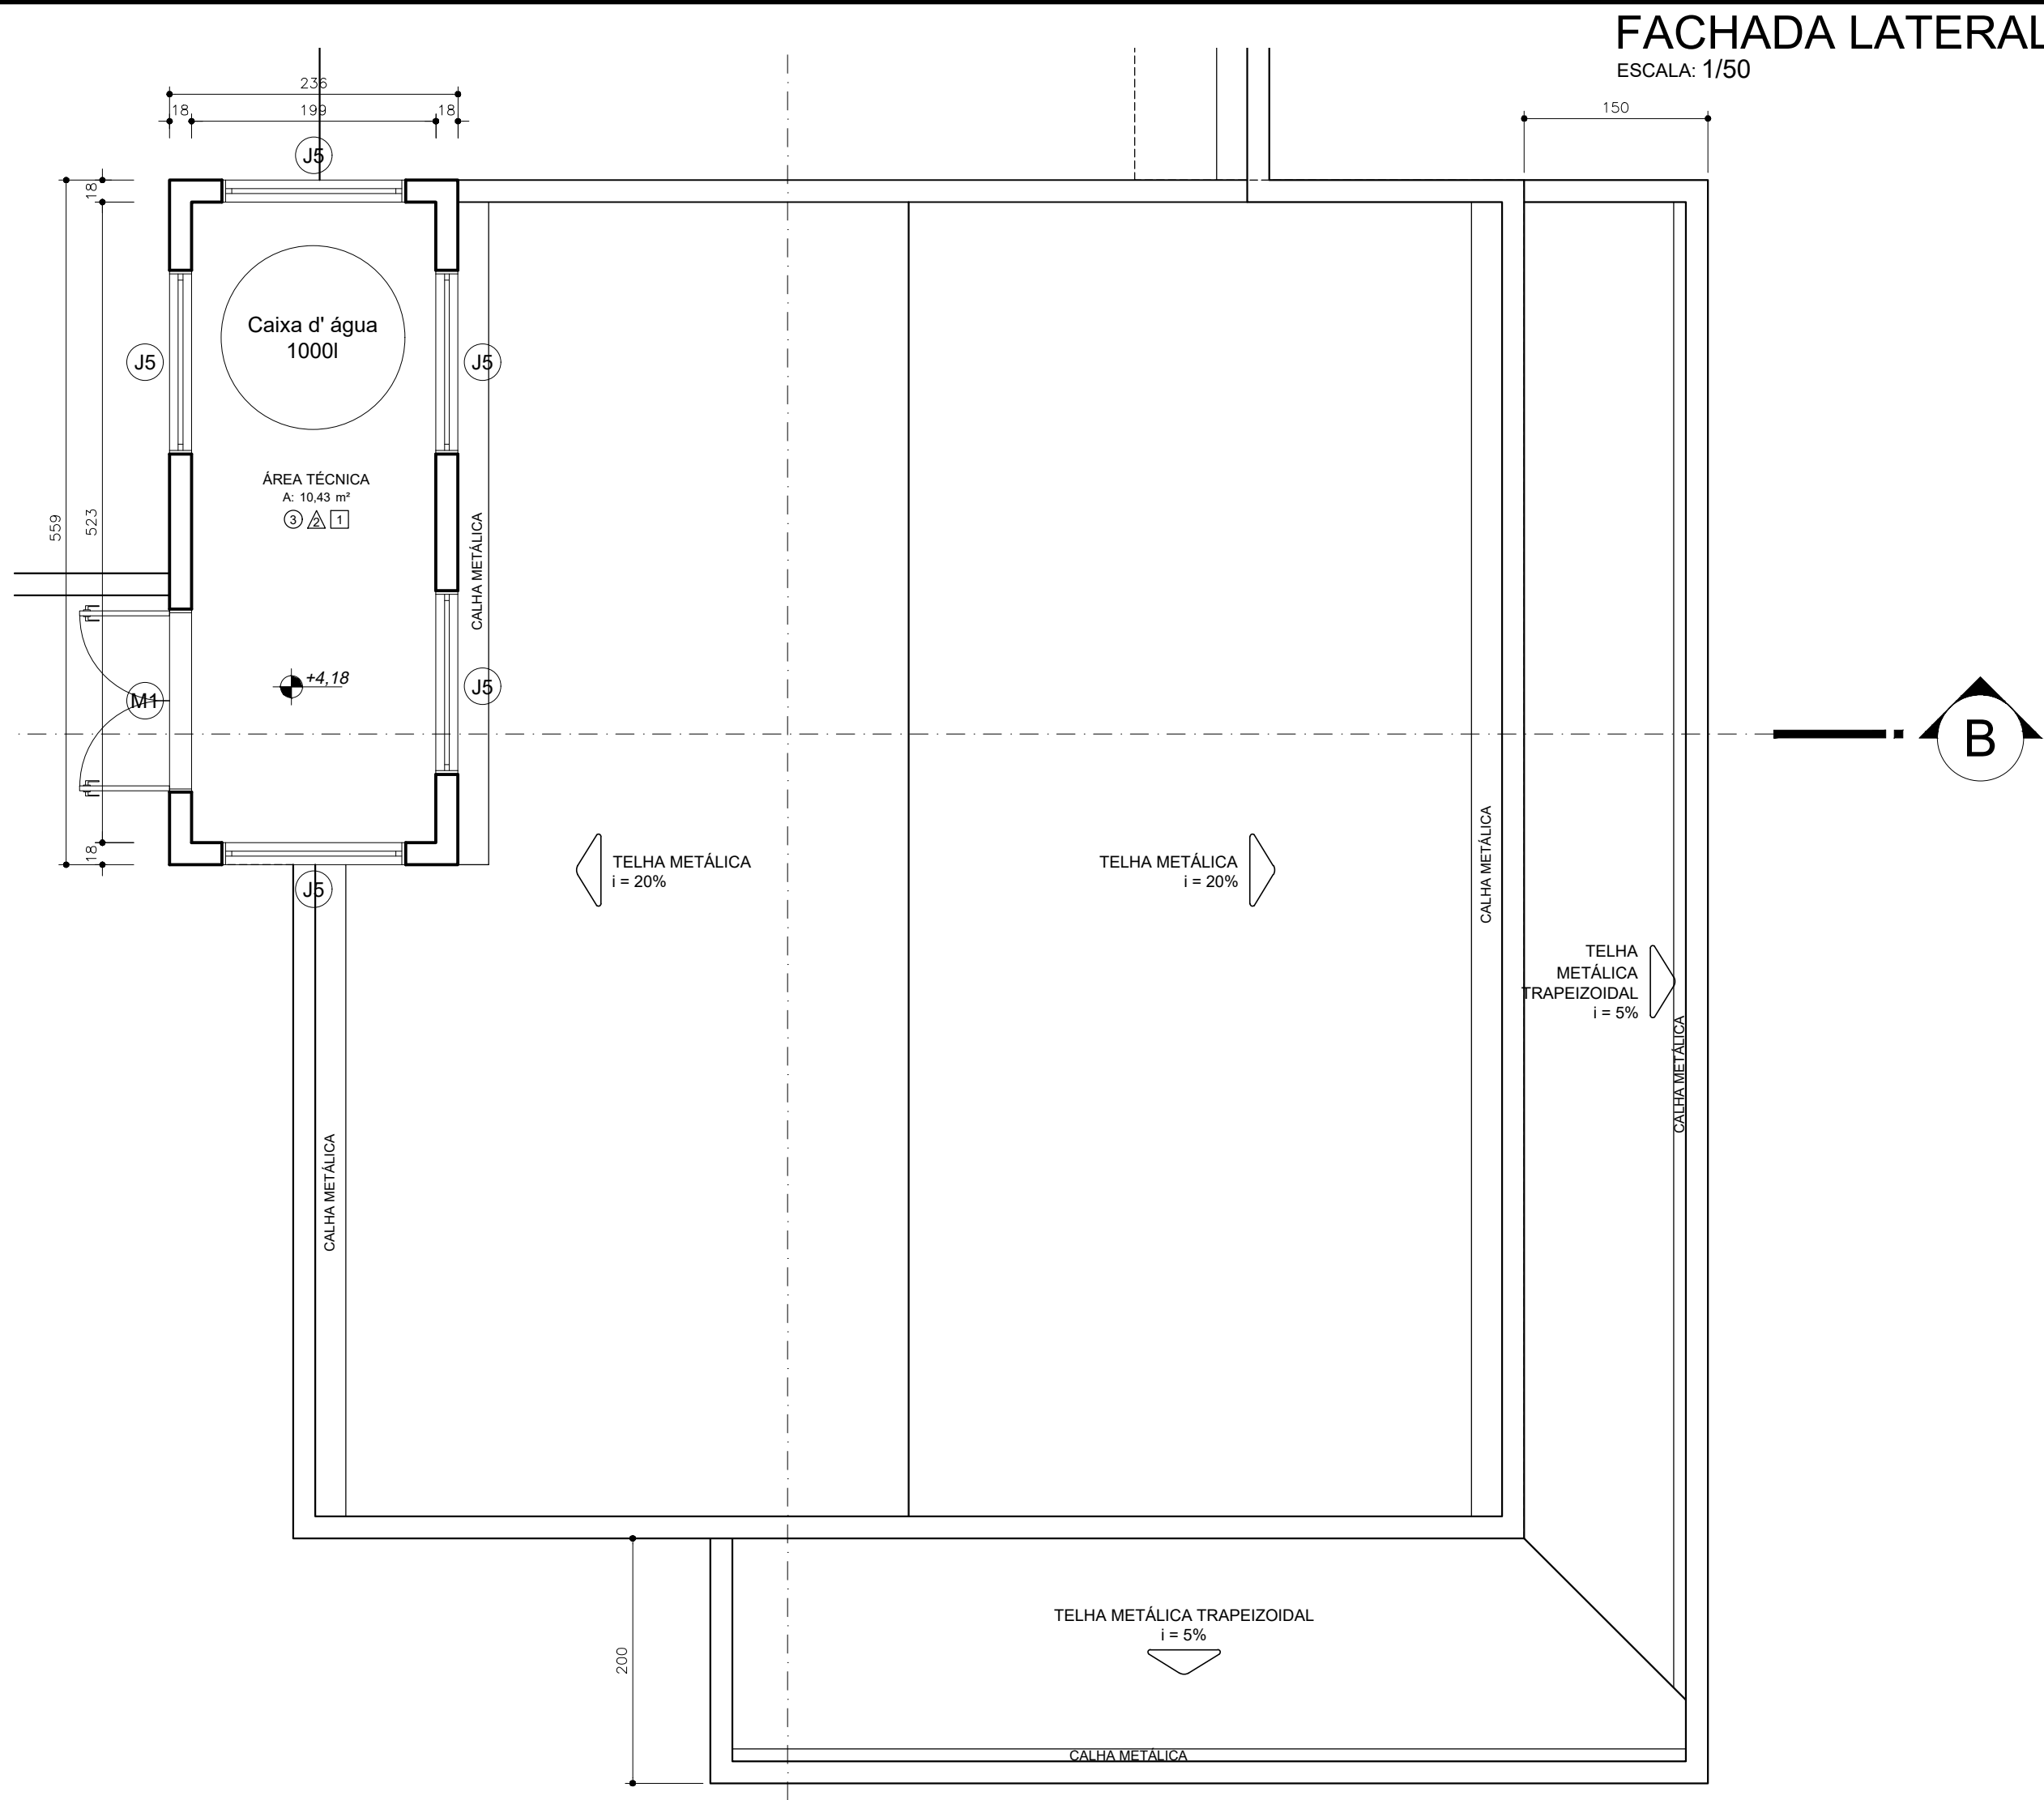

PLANTA BAIXA - ÁREA TÉCNICA
ESCALA: 1/50

ELABORADO POR:					
FLORIANÓPOLIS/SC					
ESTRATÉGIA SAÚDE DA FAMÍLIA - SANTA TEREZA II Travessa Marcelino Champagnat nº1349, Bairro Santa Tereza, Joaçaba - SC					
Proprietário			Resp. Técnico		
Município de Joaçaba			Marco Aurelio Bissani - CAU/SC A 23186-0		
Discriminação				Plancha	
Projeto Arquitetônico - Planta Baixa da Área Técnica e Fachadas				ARQ-EP	
Desenho		Escala		Data	
Ana Beatriz Volpato		Indicada		05/2023	
		Revisão		R-00	
				03/03	
Rua Santos Saraiva, 1964 Capoeiras - Florianópolis SC Fone/Fax: +55 48 3248-2633 / +55 48 3031-7200					
e-mail: contato@iguatemi.eng.br					



ALVARÁ
Nº 301-23-JBA-ALV
Deferido por: Caroline Zanchet
Joaçaba, 04 de setembro de 2023
Área Total da Edificação: 1841,35 m²

