



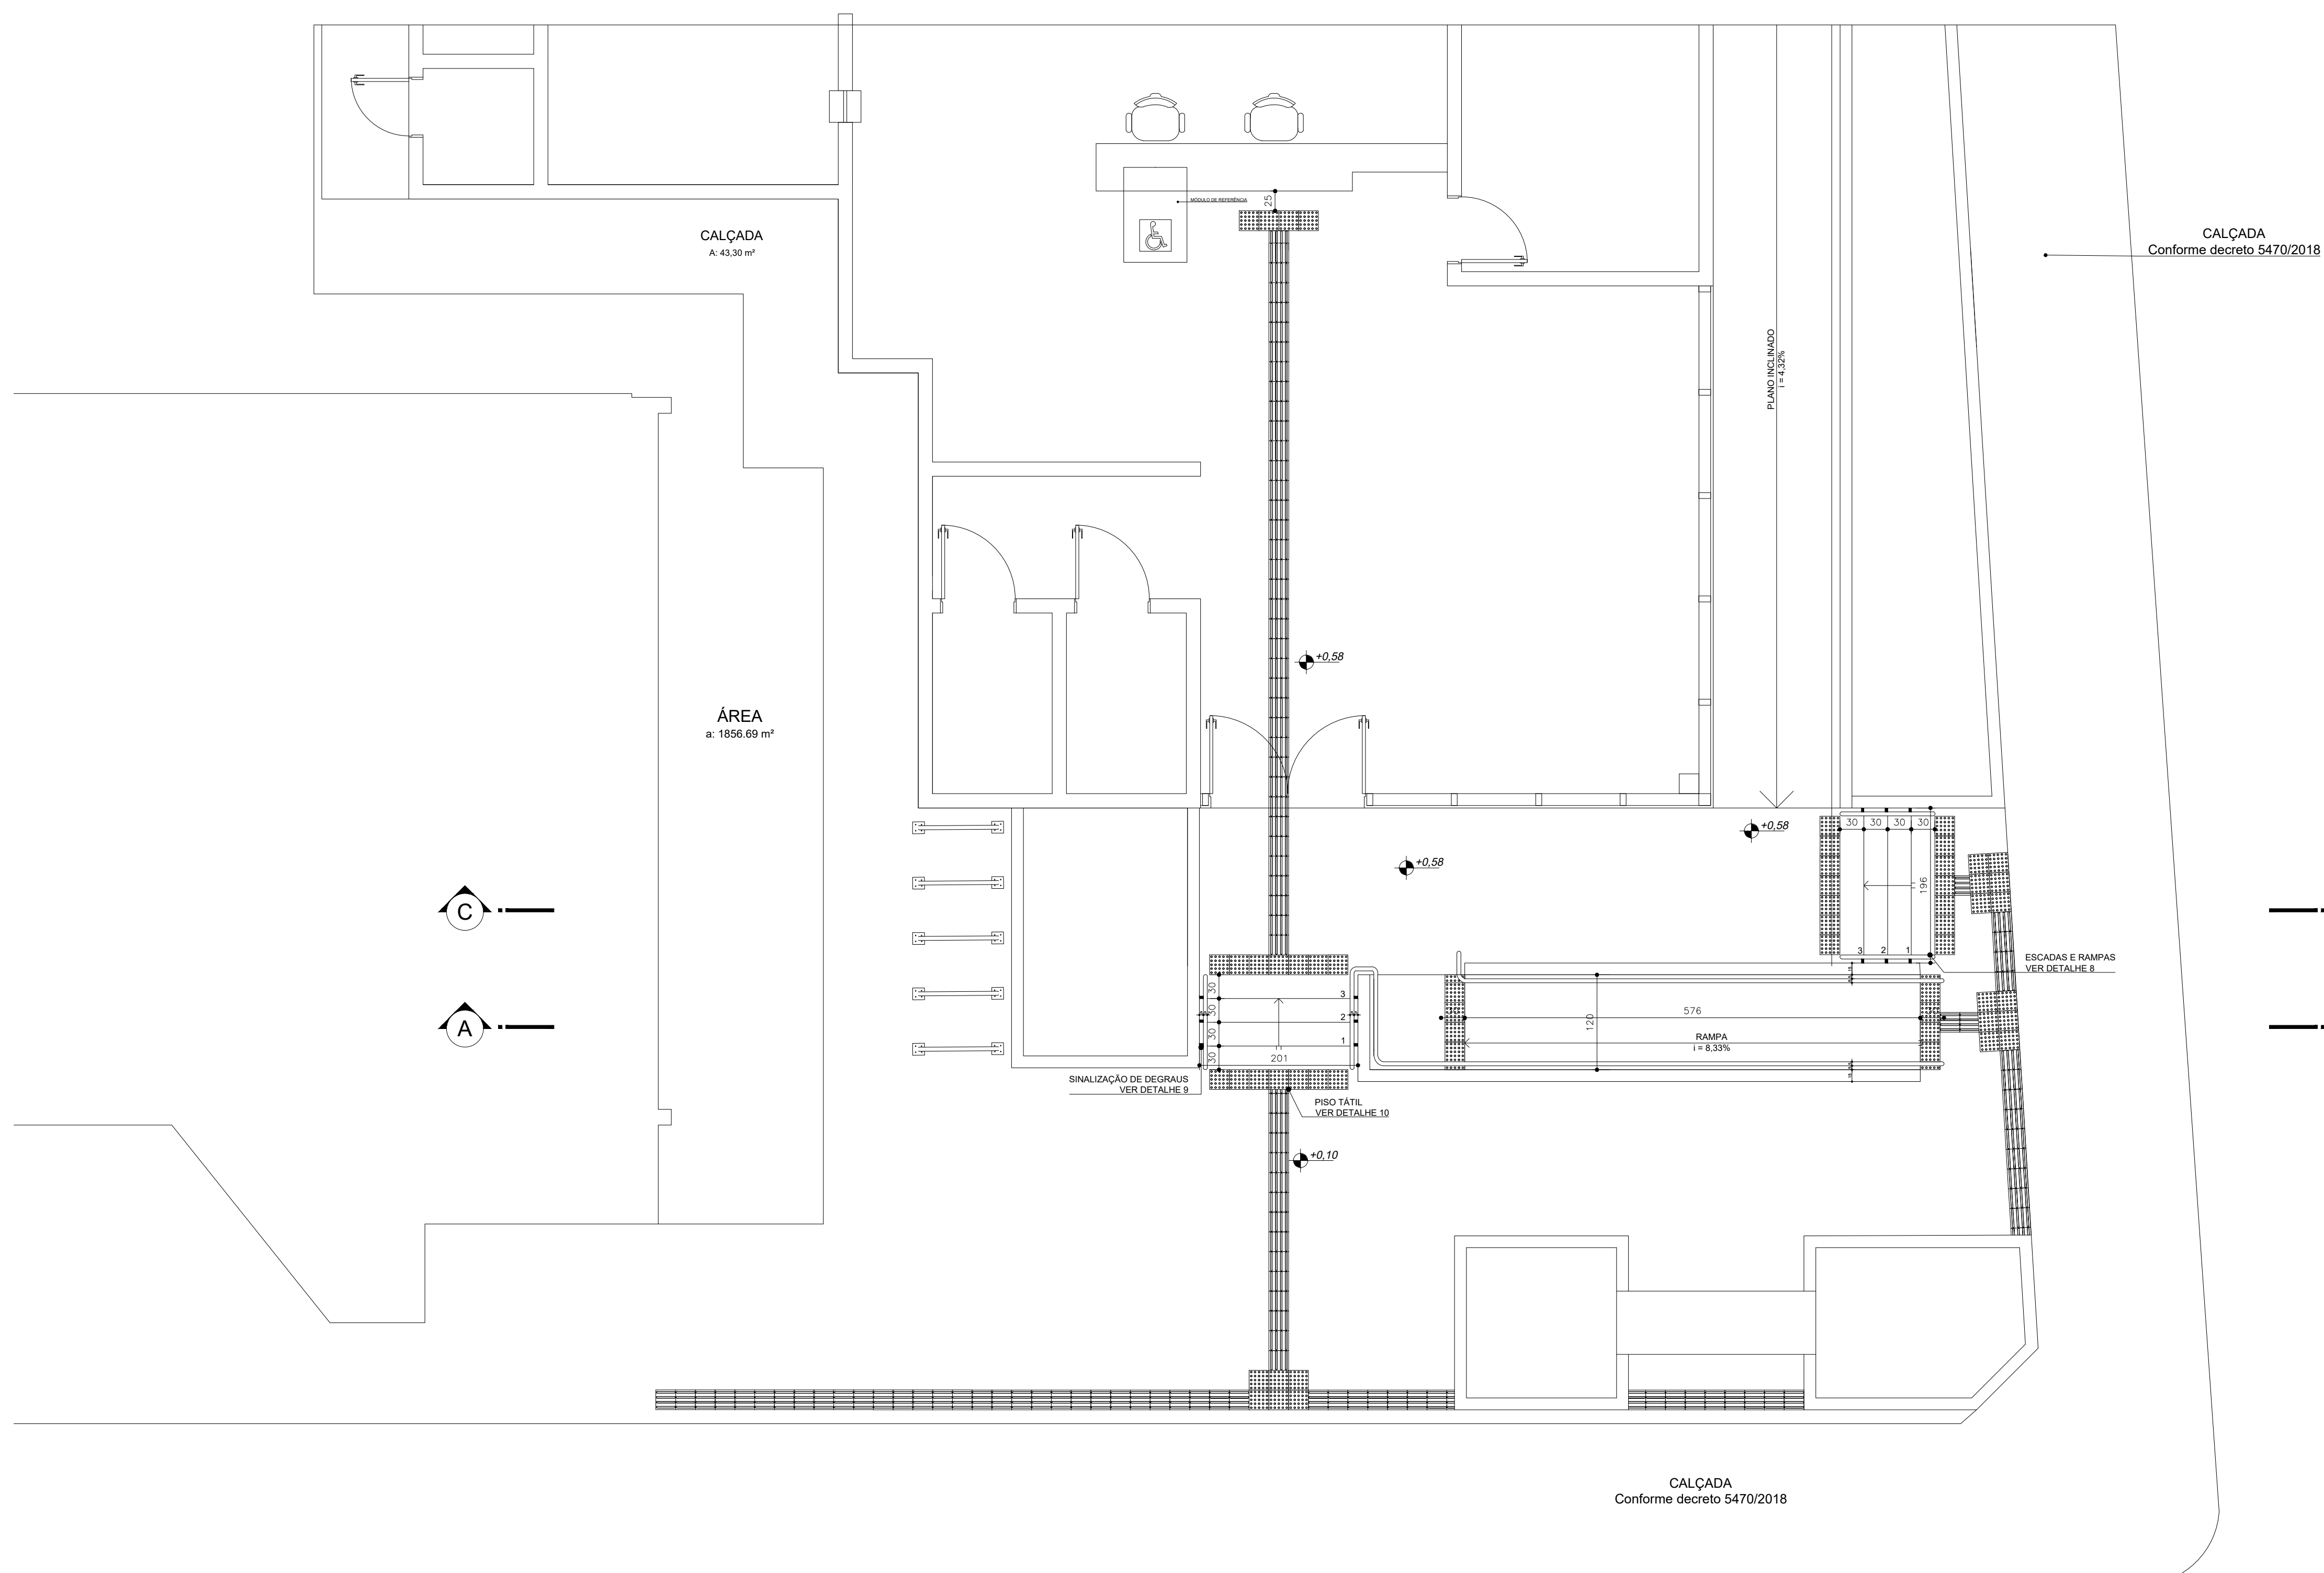


ESCALA: 1/25



Planta baixa do banheiro masculino com as seguintes dimensões e mobiliário:


- Dimensões:** 50 (largura superior), 151 (largura total superior), 90 (altura do vaso sanitário), 65 (altura do espelho), 90 (altura do espelho), 75 (altura do espelho), 297 (altura total da parede direita), 115 (altura total da parede esquerda), 90 (altura do vaso sanitário), 40 (altura do vaso sanitário), 68 (largura do vaso sanitário), 90 (largura do vaso sanitário), 13 (largura do vaso sanitário).
- Mobiliário e Equipamentos:**
 - PARALELELO
 - ALARME DE EMERGÊNCIA
 - TOALHEIRO
 - SABONETEIRA
 - PORTA-OBJETOS
 - CANDELO
- Visões:** VISTA 1, VISTA 2, VISTA 3, VISTA 4.

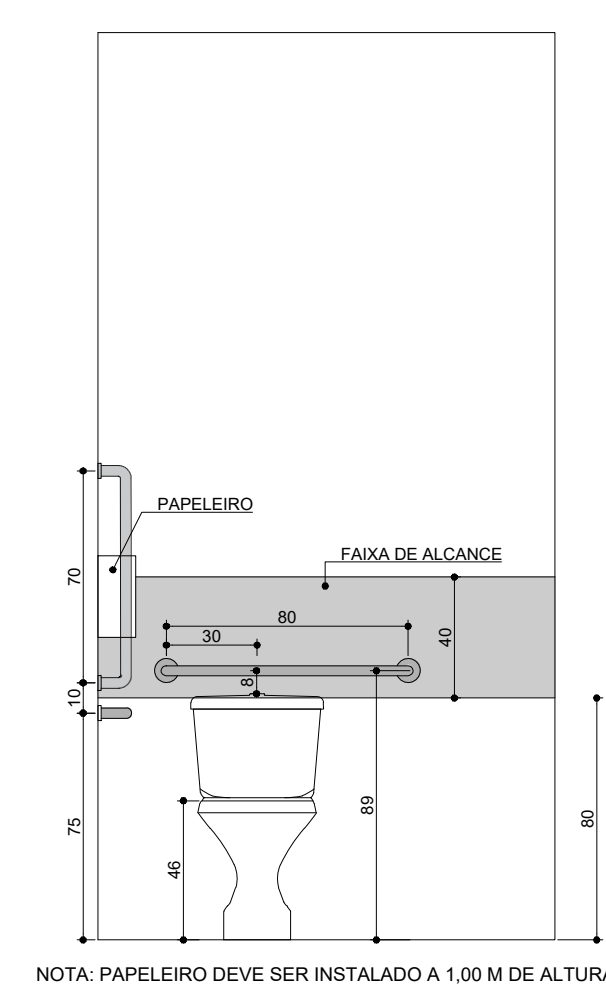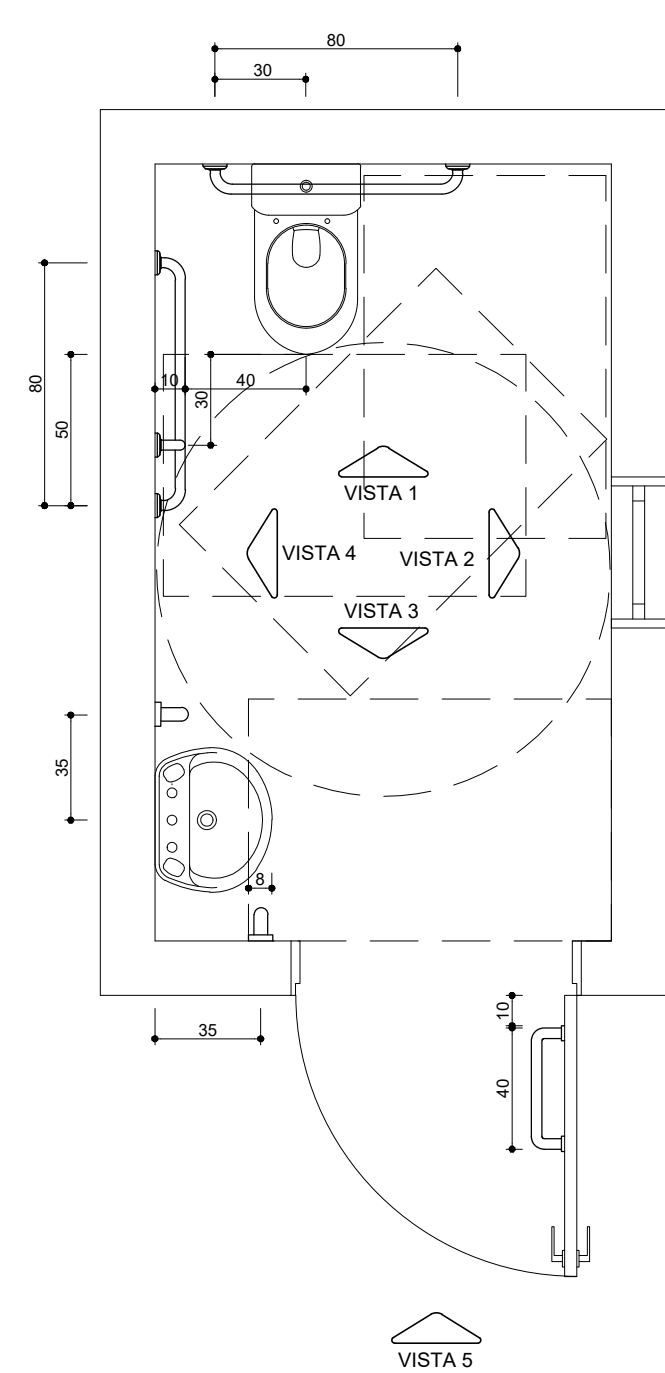

VISTA 1
ESCALA: 1/25


ESC.: 1/50

ESCALA: 1/25

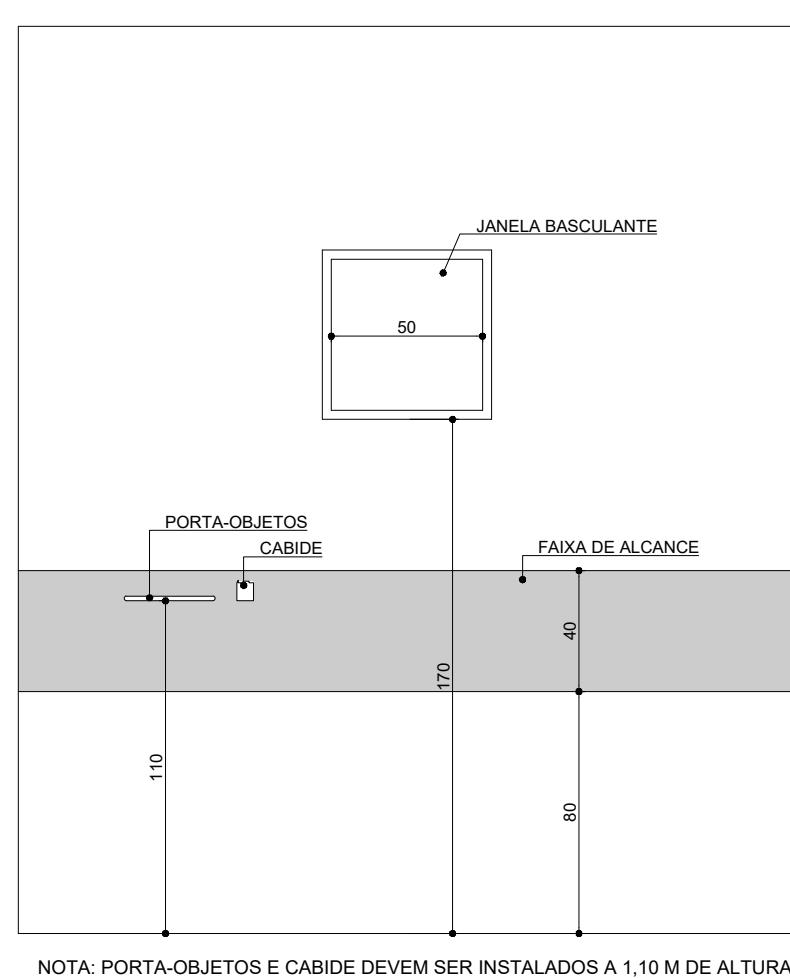


VISTA 2
ESCALA: 1/25


ESCALA: 1/25

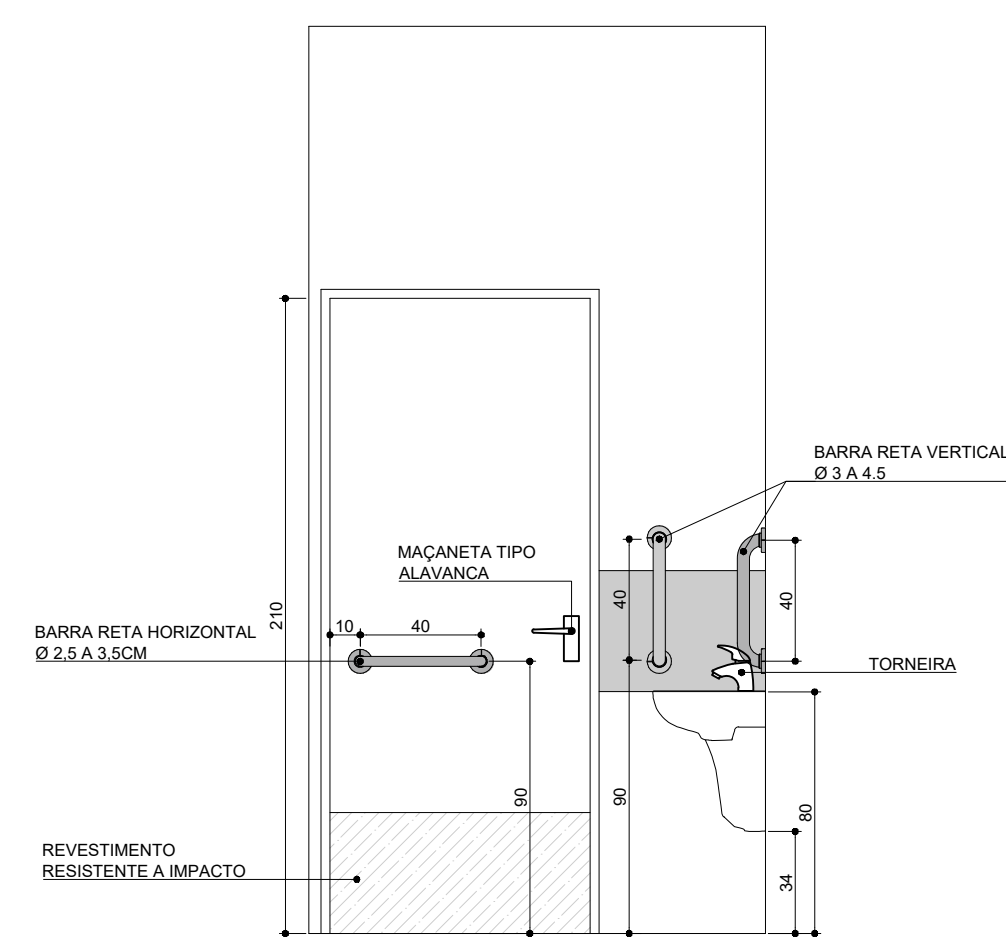

VISTA 3
ESCALA: 1/25

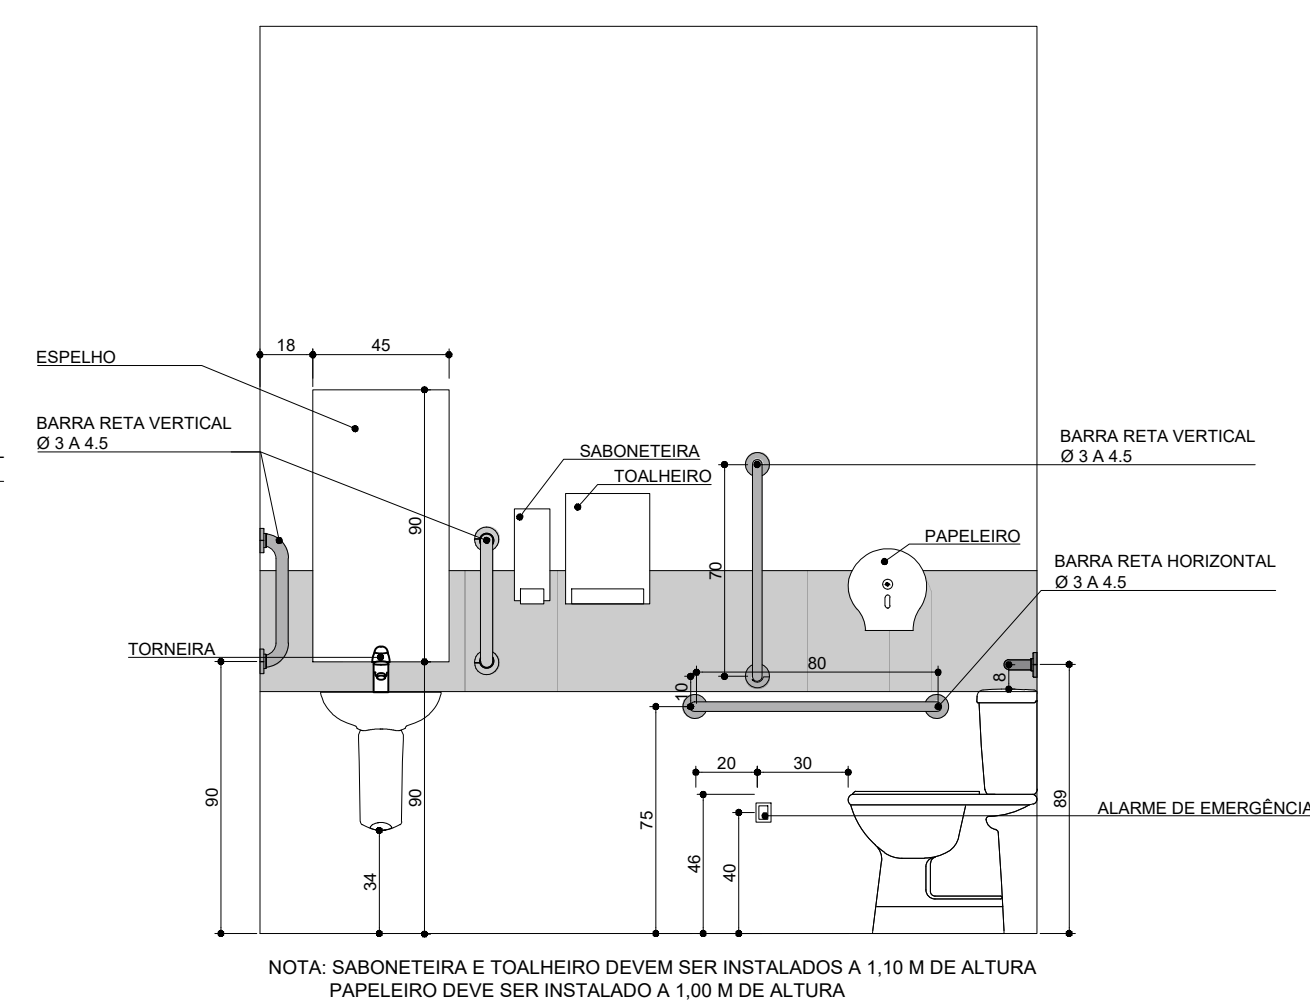

VISTA 4
ESCALA: 1/25

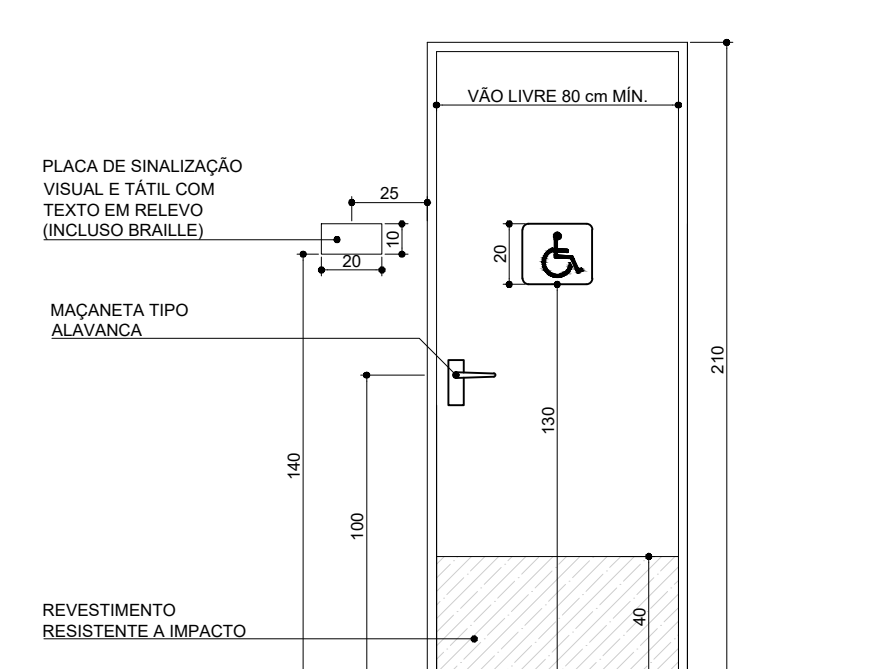

VISTA 5
ESCALA: 1/25

ELABORADO POR:



FLORIANÓPOLIS/SC



ESTRATÉGIA SAÚDE DA FAMÍLIA - ESF SANTA TEREZA II

Travessa Marcelino Champagnat nº1349, Bairro Santa Tereza, Joaçaba - SC

Proprietário 	Resp. Técnico
--	---

Município de Joaçaba	Marco Aurelio Bissani - CAU/SC A 23186-0
----------------------	--

Discriminação Projeto Executivo / Acessibilidade: Detalhes 10, 8, 3 e Cortes AA, BB e CC	Prancha AAC-PE 02/03
--	--

Desenho 	Escala Indicada	Data 07/2023	Revisão R-00	
---	--	---	---	--

Rua Santa Saraiva, 1964 Copoeiras - Florianópolis SC Fone/Fax: +55 48 3248-2633 / +55 48 3031-7200
 e-mail: contato@iguatemi.ene.br