




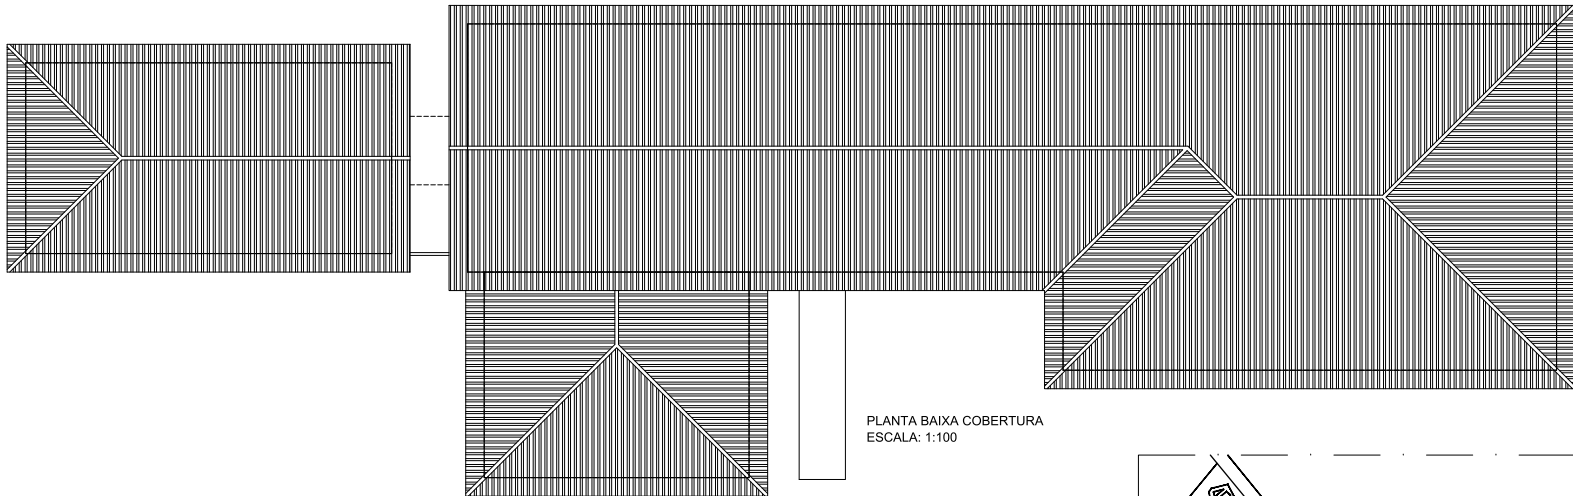

PLANTA BAIXA COBERTURA
ESCALA: 1:100

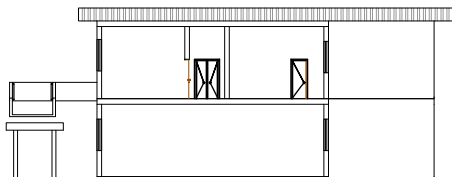

CORTE 2/2
ESCALA: 1:100

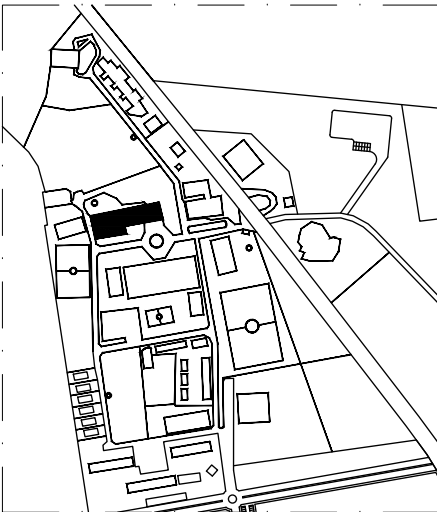

SITUAÇÃO
SEM ESCALA

Ministério da Educação			
PROPRIETÁRIO			
INSTITUTO FEDERAL GOIANO - IFGOIANO - GO			
CAMPO A SER DESENVOLVIDO			
RDCOVA S/A GOIANO, Nº 01 - RDO VERDE - GO			
ENDEREÇO			
RDCOVA S/A GOIANO, Nº 01 - RDO VERDE - GO			
AUTORES DO PROJETO			
ALINE CARVALHO CAMARGO (GOIANO) CREA 081540 - GO			
RESP. TÉCNICO PELA ELABORAÇÃO DO PROJETO: PRODUÇÃO E REVISÃO DO PROJETO: PRODUÇÃO E REVISÃO DO PROJETO			
R. T. B. B. PROJETO E FISCALIZAÇÃO: ORA			
RESP. TÉCNICO/EXECUÇÃO			
R. T. T. EXECUÇÃO ORA			
OBJETO		ORA	
PROJETO EXECUTIVO			
PROJETO			
PROJETO ARQUITETÔNICO			
COORDENADOR GERAL DO DEPARTAMENTO DE ARQUITETURA		DESCRIÇÃO PLANTA BAIXA DE COBERTURA CORTES 2/2 PLANTA DE SITUAÇÃO	
PLANTA DE SITUAÇÃO		ARQ.	
PROJETO		PROJETO	
ALINE CARVALHO CAMARGO		02/02	

Documento Digitalizado Público

Projeto e situação Prédio Administrativo

Assunto: Projeto e situação Prédio Administrativo
Assinado por: Viviane Souza
Tipo do Documento: Documentos
Situação: Finalizado
Nível de Acesso: Público
Tipo do Conferência: Cópia Simples

Documento assinado eletronicamente por:


■ Viviane Purcena de Souza, DIRETOR(A) - CD3 - DAP-RV, em 11/04/2024 16:17:44.

Este documento foi armazenado no SUAP em 11/04/2024. Para comprovar sua integridade, faça a leitura do QRCode ao lado ou acesse <https://suap.ifgoiano.edu.br/verificar-documento-externo/> e forneça os dados abaixo:


Código Verificador: 596301

Código de Autenticação: 741519dc82




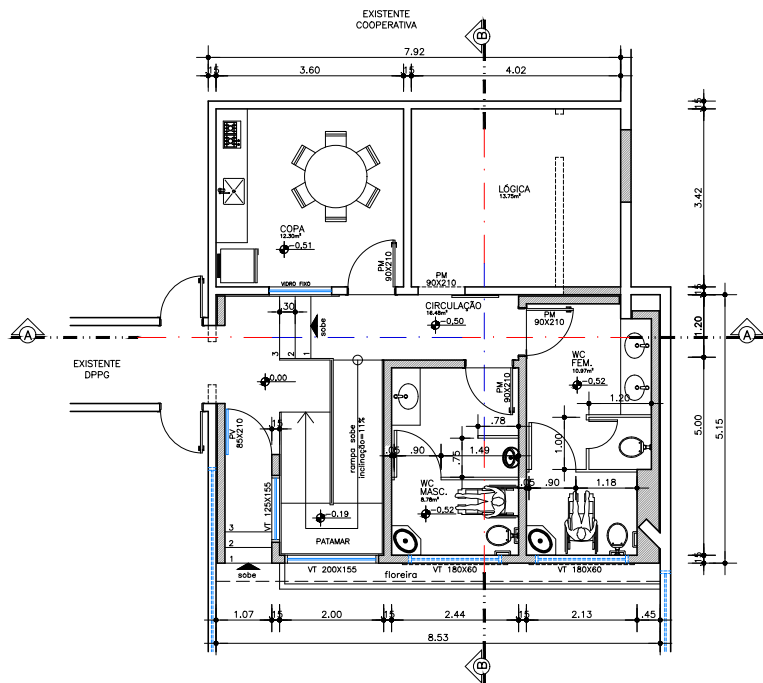

PLANTA BAIXA
ESCALA: 1:50

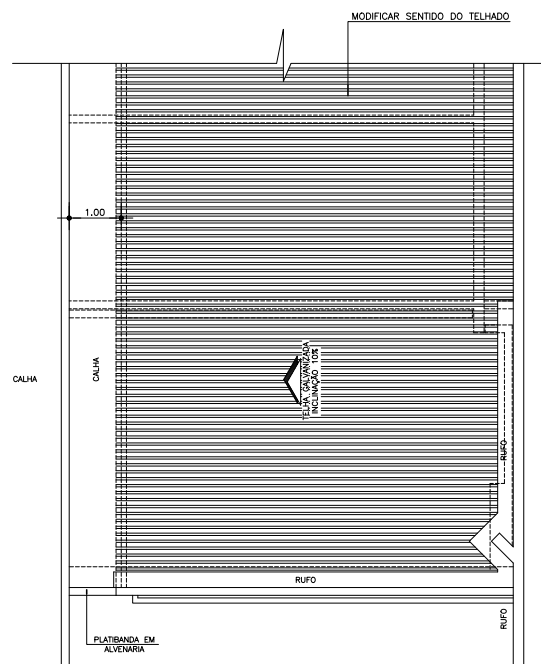


ESQUEMA DO TELHADO
ESCALA: 1:50

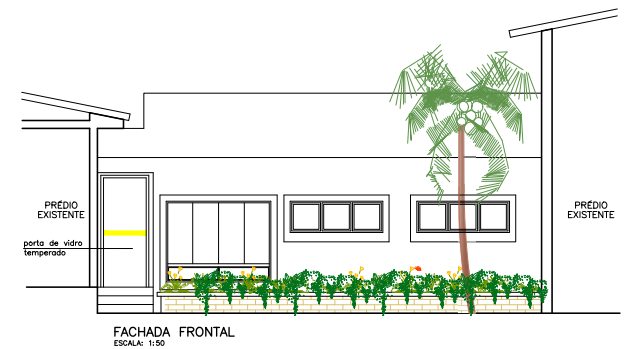


LEGENDA


- PAREDE EXISTENTE
- PAREDES A CONSTRUIR
- PAREDES A DEMOLIR

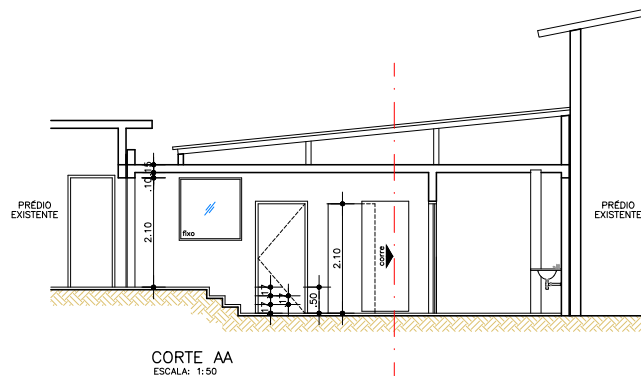

CORTE AA
ESCALA: 1:50

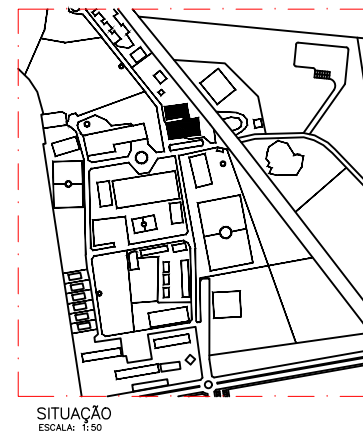

SITUAÇÃO
ESCALA: 1:50

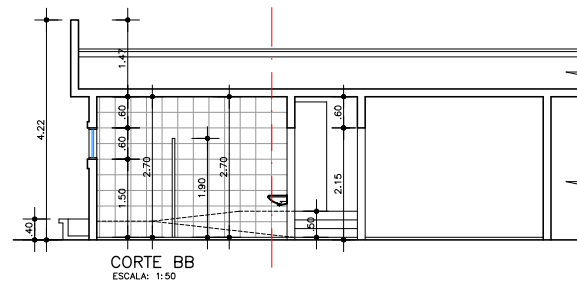

CORTE BB
ESCALA: 1:50

OBRA: BANHEIROS E VIVÊNCIA - DPPG			
PROP.: INSTITUTO FEDERAL DE EDUCAÇÃO, CIÊNCIA E TECNOLOGIA GOIANO - CAMPUS RIO VERDE			
ARQUITETURA			
ENDEREÇO: RODOVIA SUL GOIANA, km 01 - RIO VERDE - GO			
SITUAÇÃO:		DESENHO: ALDIR AZEVEDO	
BR. 060		SETEMBRO 2013	
VILA AMÁLIA		REVISÃO:	
VILA RENOVÇÃO		MODIFICAÇÕES:	
VILA NOBRE		ART.	
SITUAÇÃO		Nº PÊ:	
DECLARO PARA TODOS OS FINS QUE: A APROVAÇÃO DESTA PROPOSTA NÃO IMPLICA NO RECONHECIMENTO PELA PREFEITURA DO DISTRITO DE PROPRIEDADE E NEM NA EXATIDÃO DAS MEDIDAS DO TERRENO.		ÁREAS (m²)	
EXISTENTE		27.71	
A CONSTRUIR		43.97	
TOTAL:		71.71	
INSTITUTO FEDERAL DE EDUCAÇÃO, CIÊNCIA E TECNOLOGIA GOIANO - CAMPUS RIO VERDE		BOLAS	
ALDIR AZEVEDO		INDICADAS	
ALDIR AZEVEDO		FOLHA: ARQ-01/01	
ASSINATURA: PLANTA BAIXA, CORTES, FACHADAS, ESQUEMA DO TELHADO E SITUAÇÃO			
APROVAÇÃO:			

Documento Digitalizado Público

Projeto DPGPI

Assunto: Projeto DPGPI
Assinado por: Viviane Souza
Tipo do Documento: Documentos
Situação: Finalizado
Nível de Acesso: Público
Tipo do Conferência: Cópia Simples

Documento assinado eletronicamente por:

■ Viviane Purcena de Souza, DIRETOR(A) - CD3 - DAP-RV, em 11/04/2024 16:18:52.

Este documento foi armazenado no SUAP em 11/04/2024. Para comprovar sua integridade, faça a leitura do QRCode ao lado ou acesse <https://suap.ifgoiano.edu.br/verificar-documento-externo/> e forneça os dados abaixo:

Código Verificador: 596307

Código de Autenticação: 91a08b1125

