




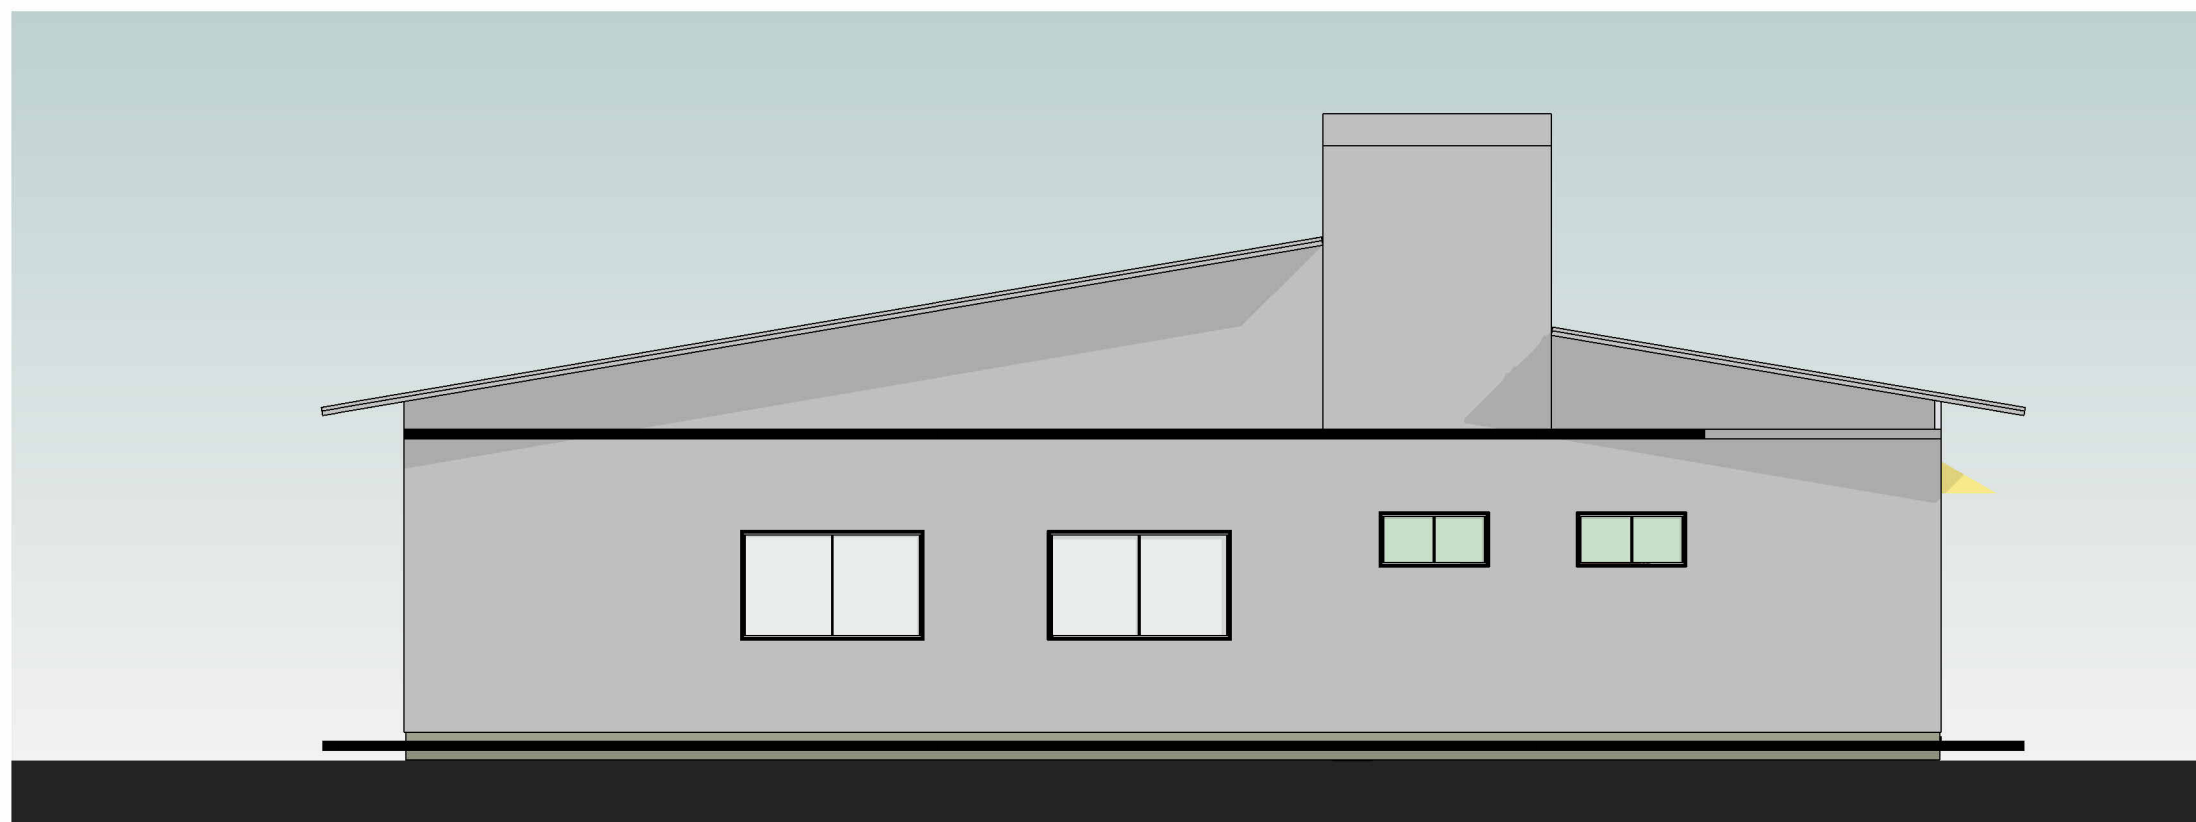


10 FACHADA NORTE
Escala: 1 : 75

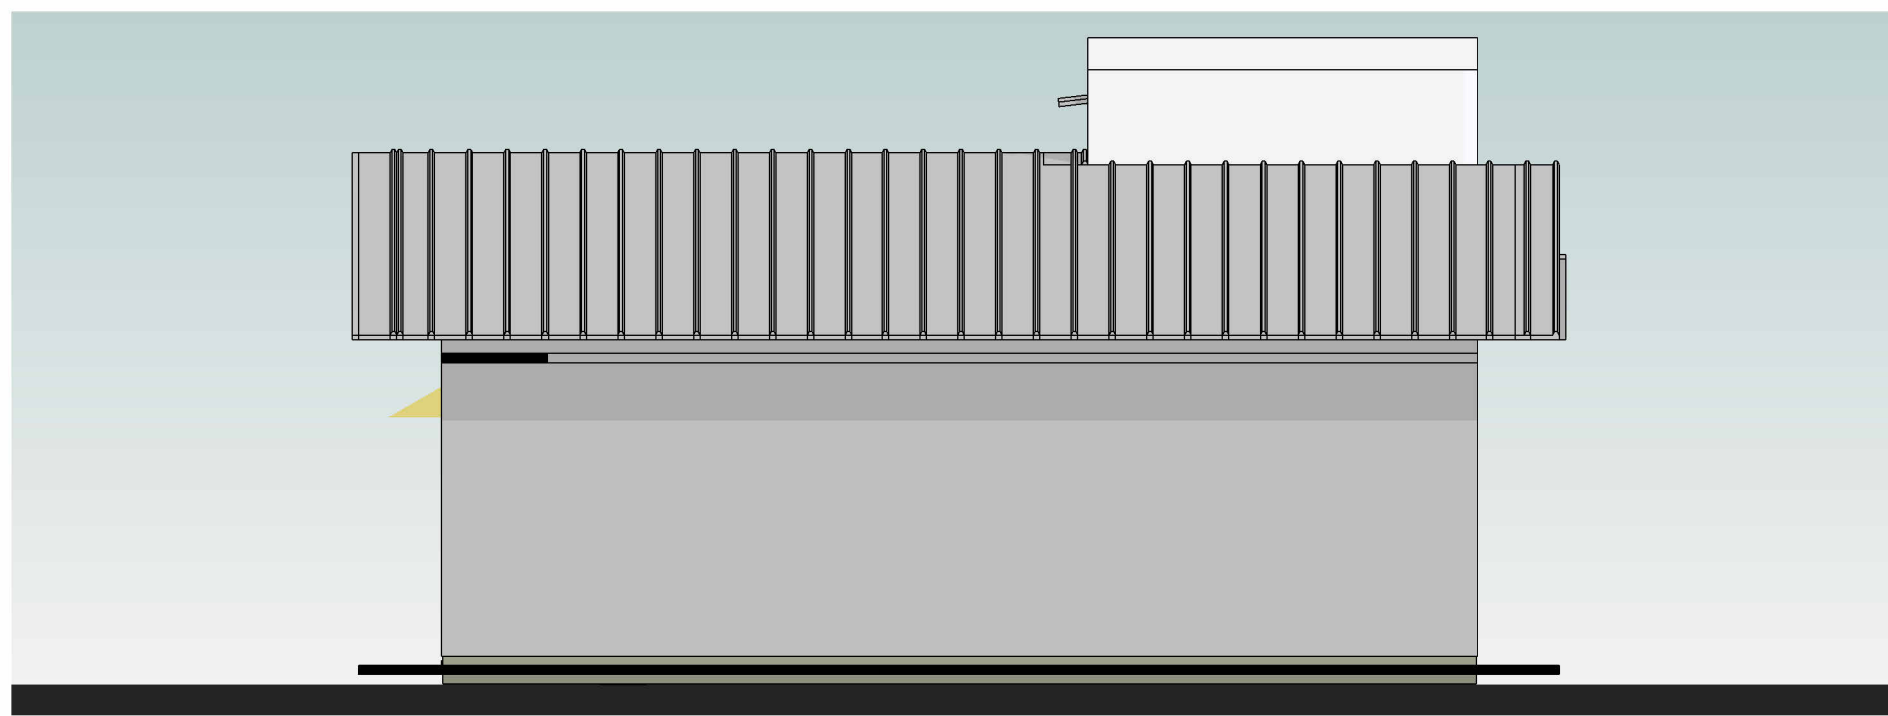


11 FACHADA LESTE
Escala: 1 : 75

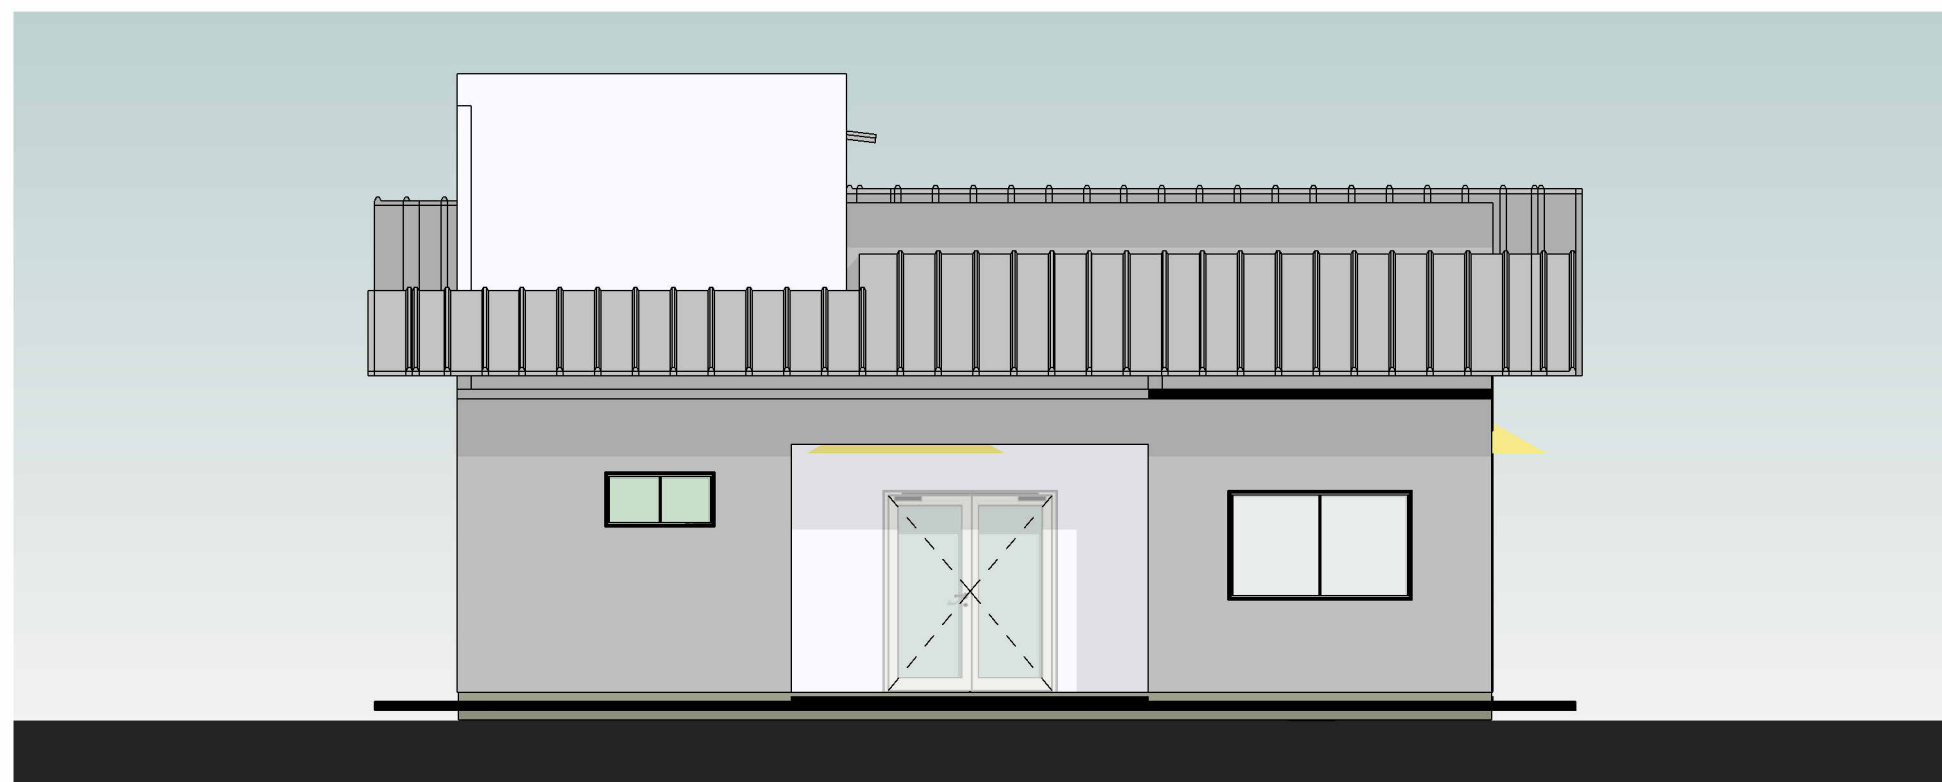


9 FACHADA OESTE
Escala: 1 : 75

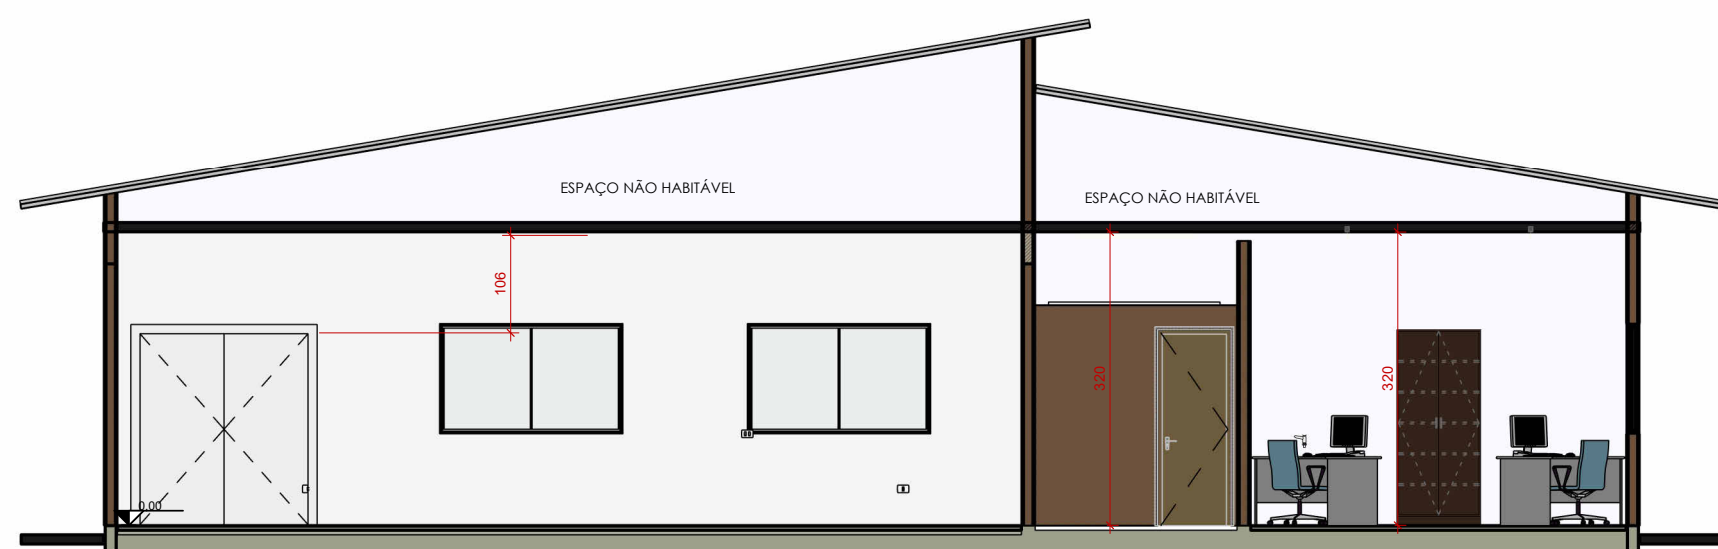


6 Corte 03
Escala: 1 : 75

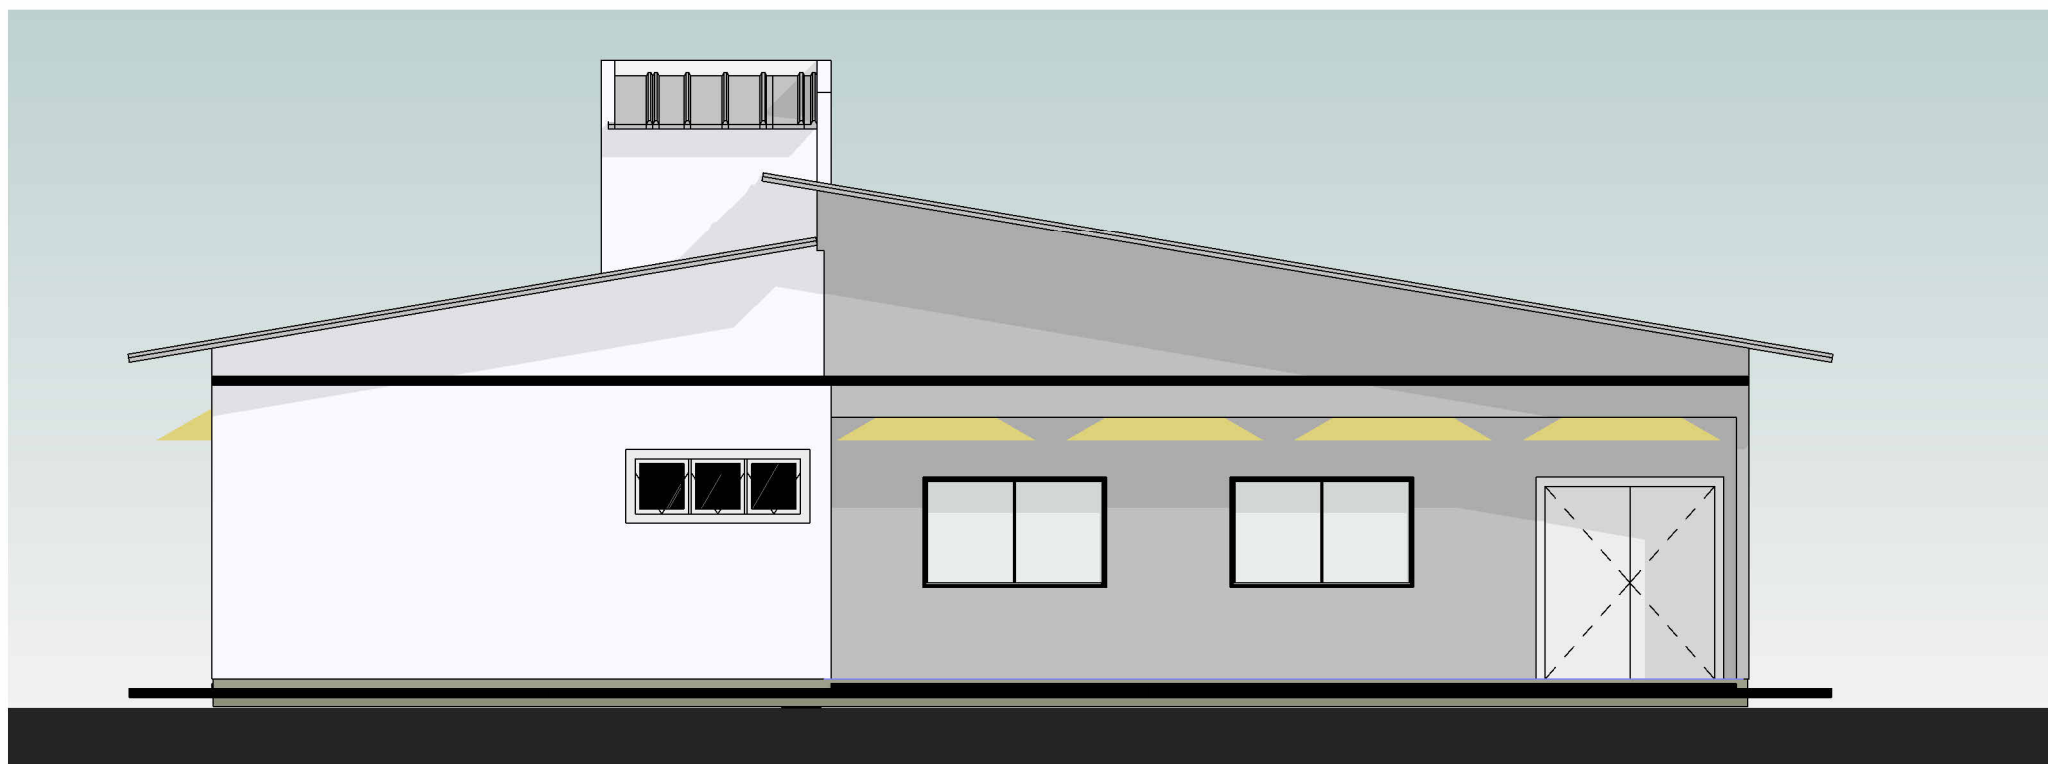


5 FACHADA SUL
Escala: 1 : 75

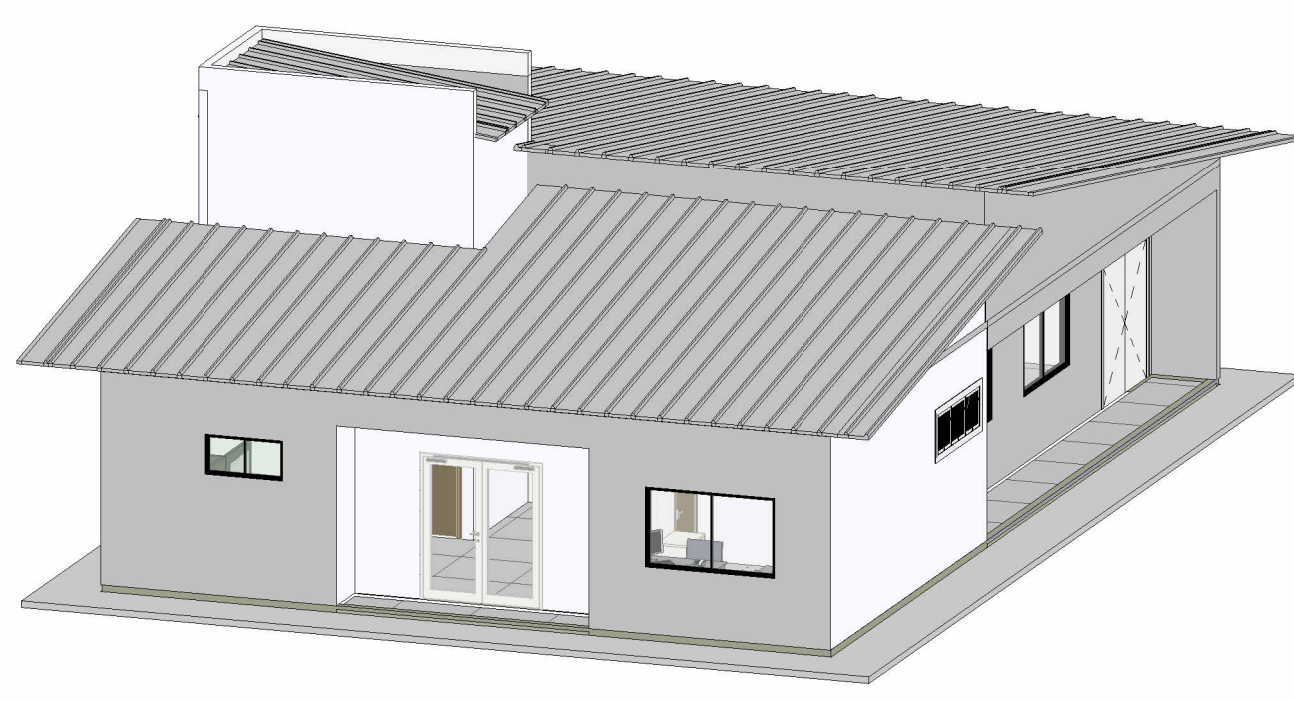


13 ISOMÉTRICO

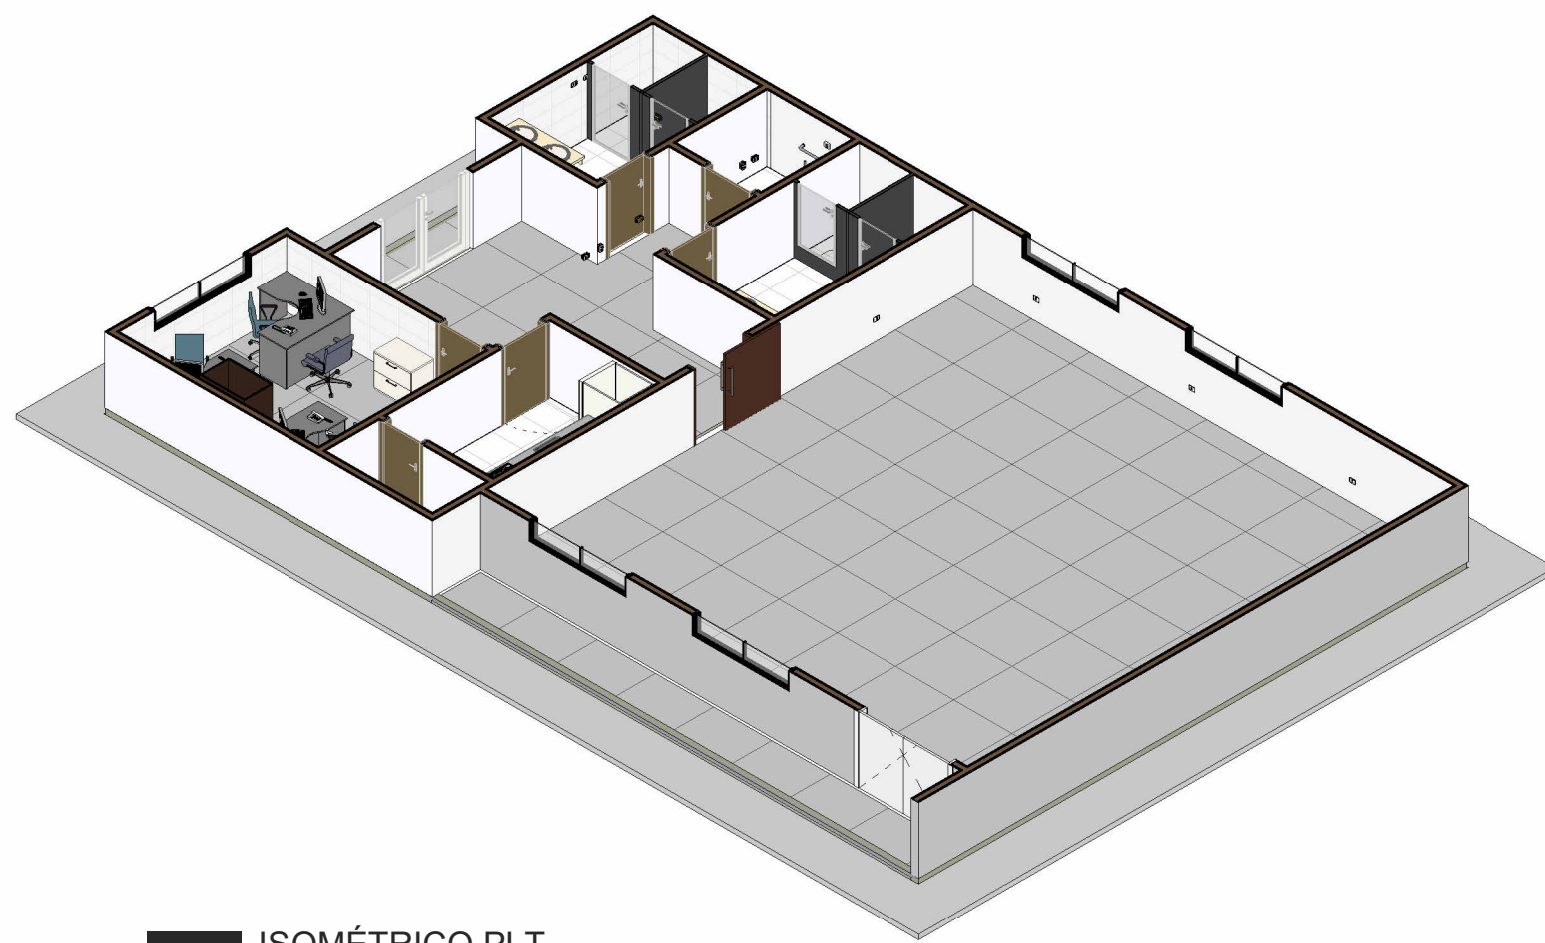


12 ISOMÉTRICO PLT

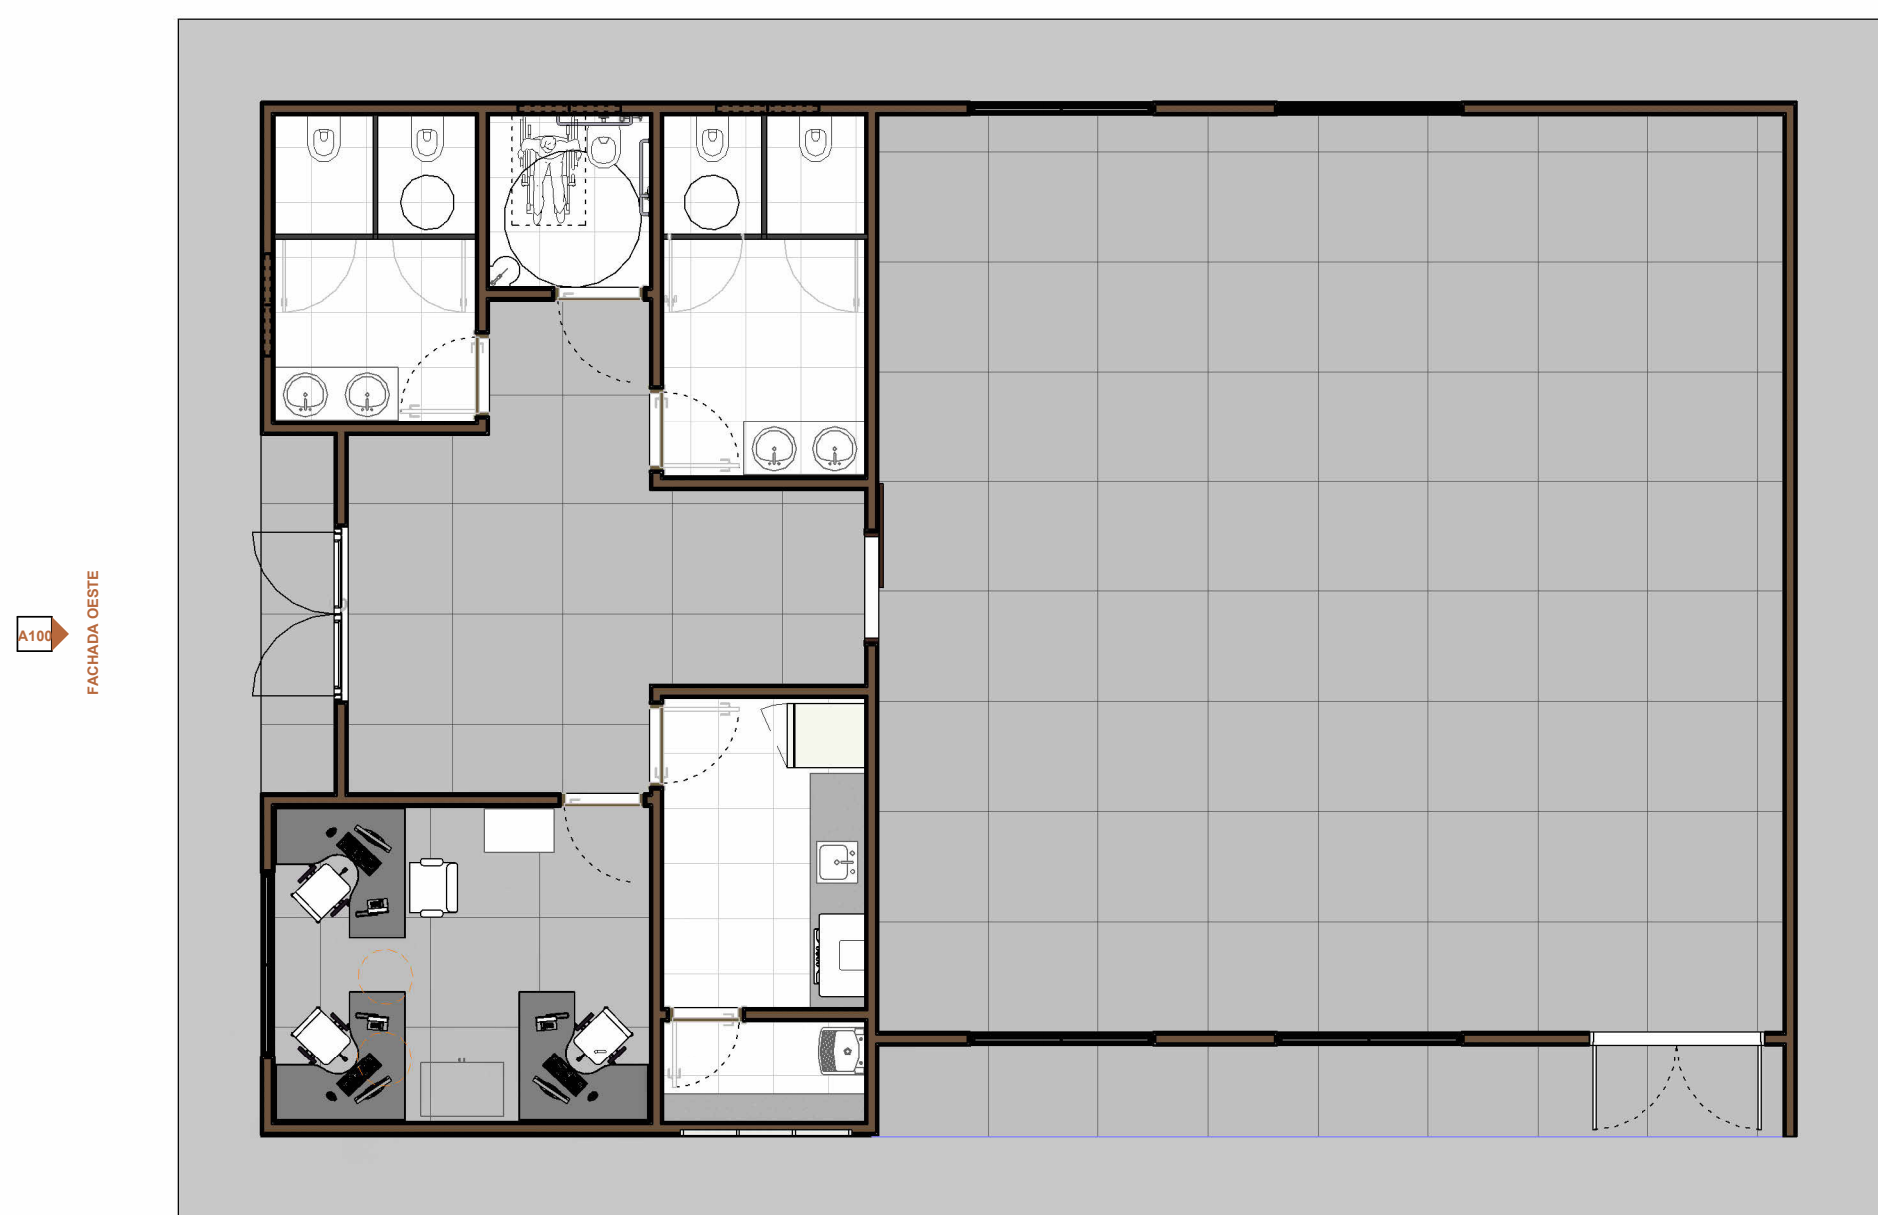


1 PLANTA BAIXA - LAYOUT
Escala: 1 : 75

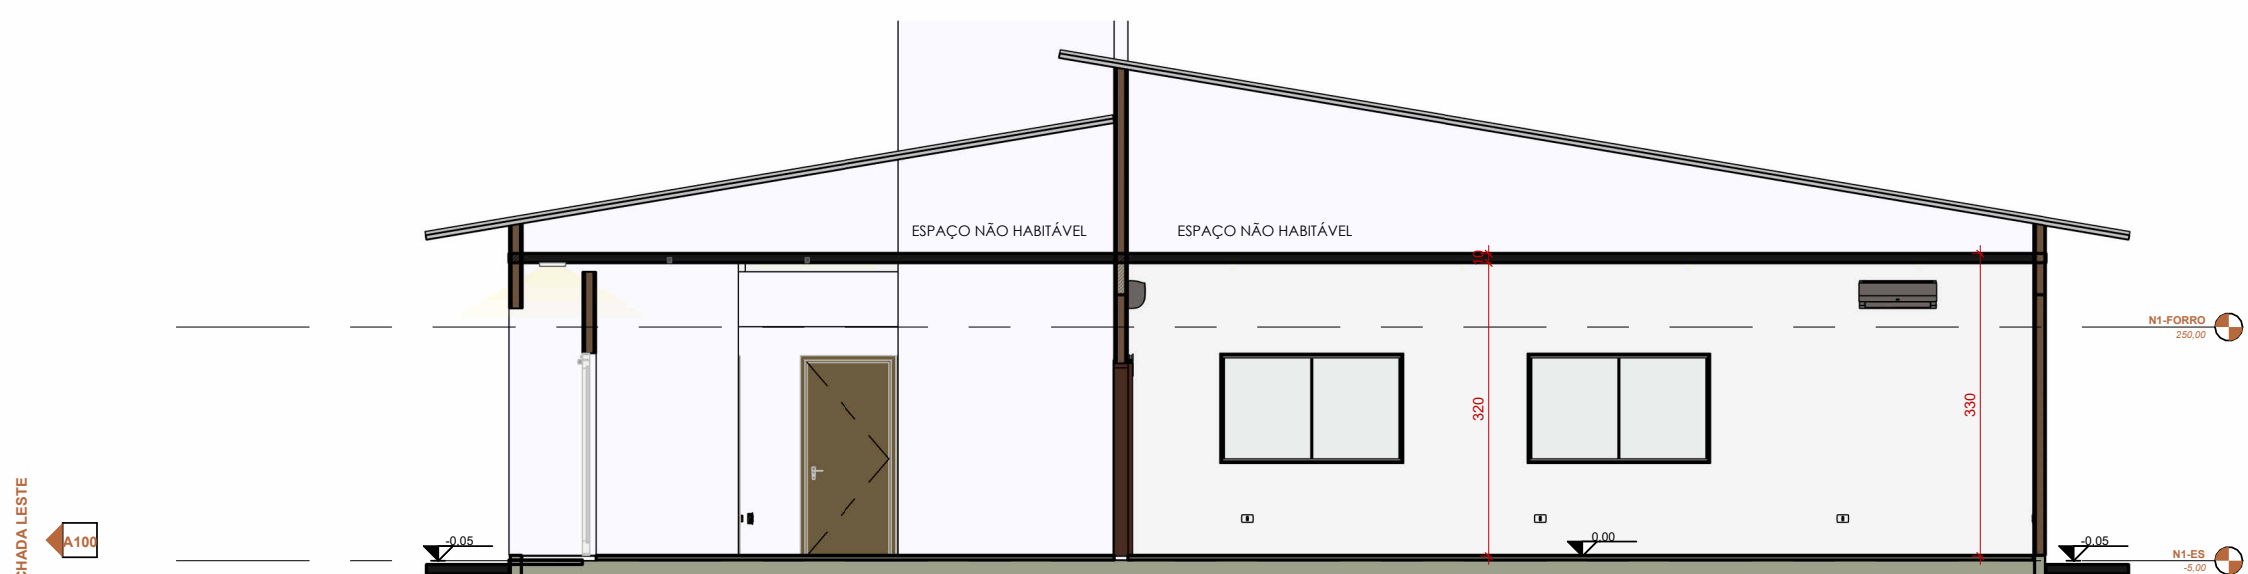


3 Corte 01
Escala: 1 : 75

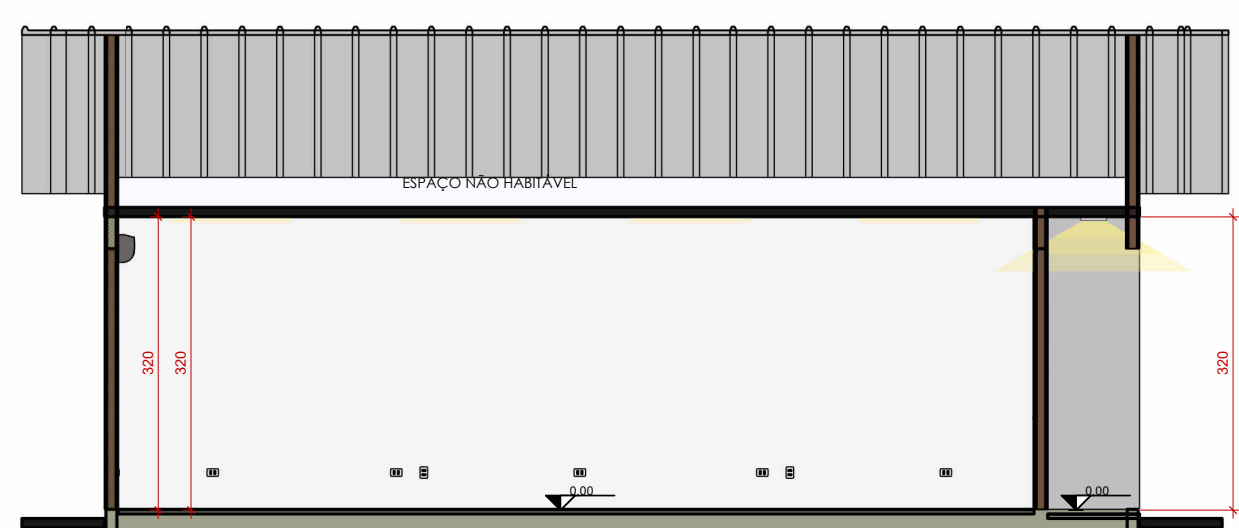

4 Corte 02
Escala: 1 : 75

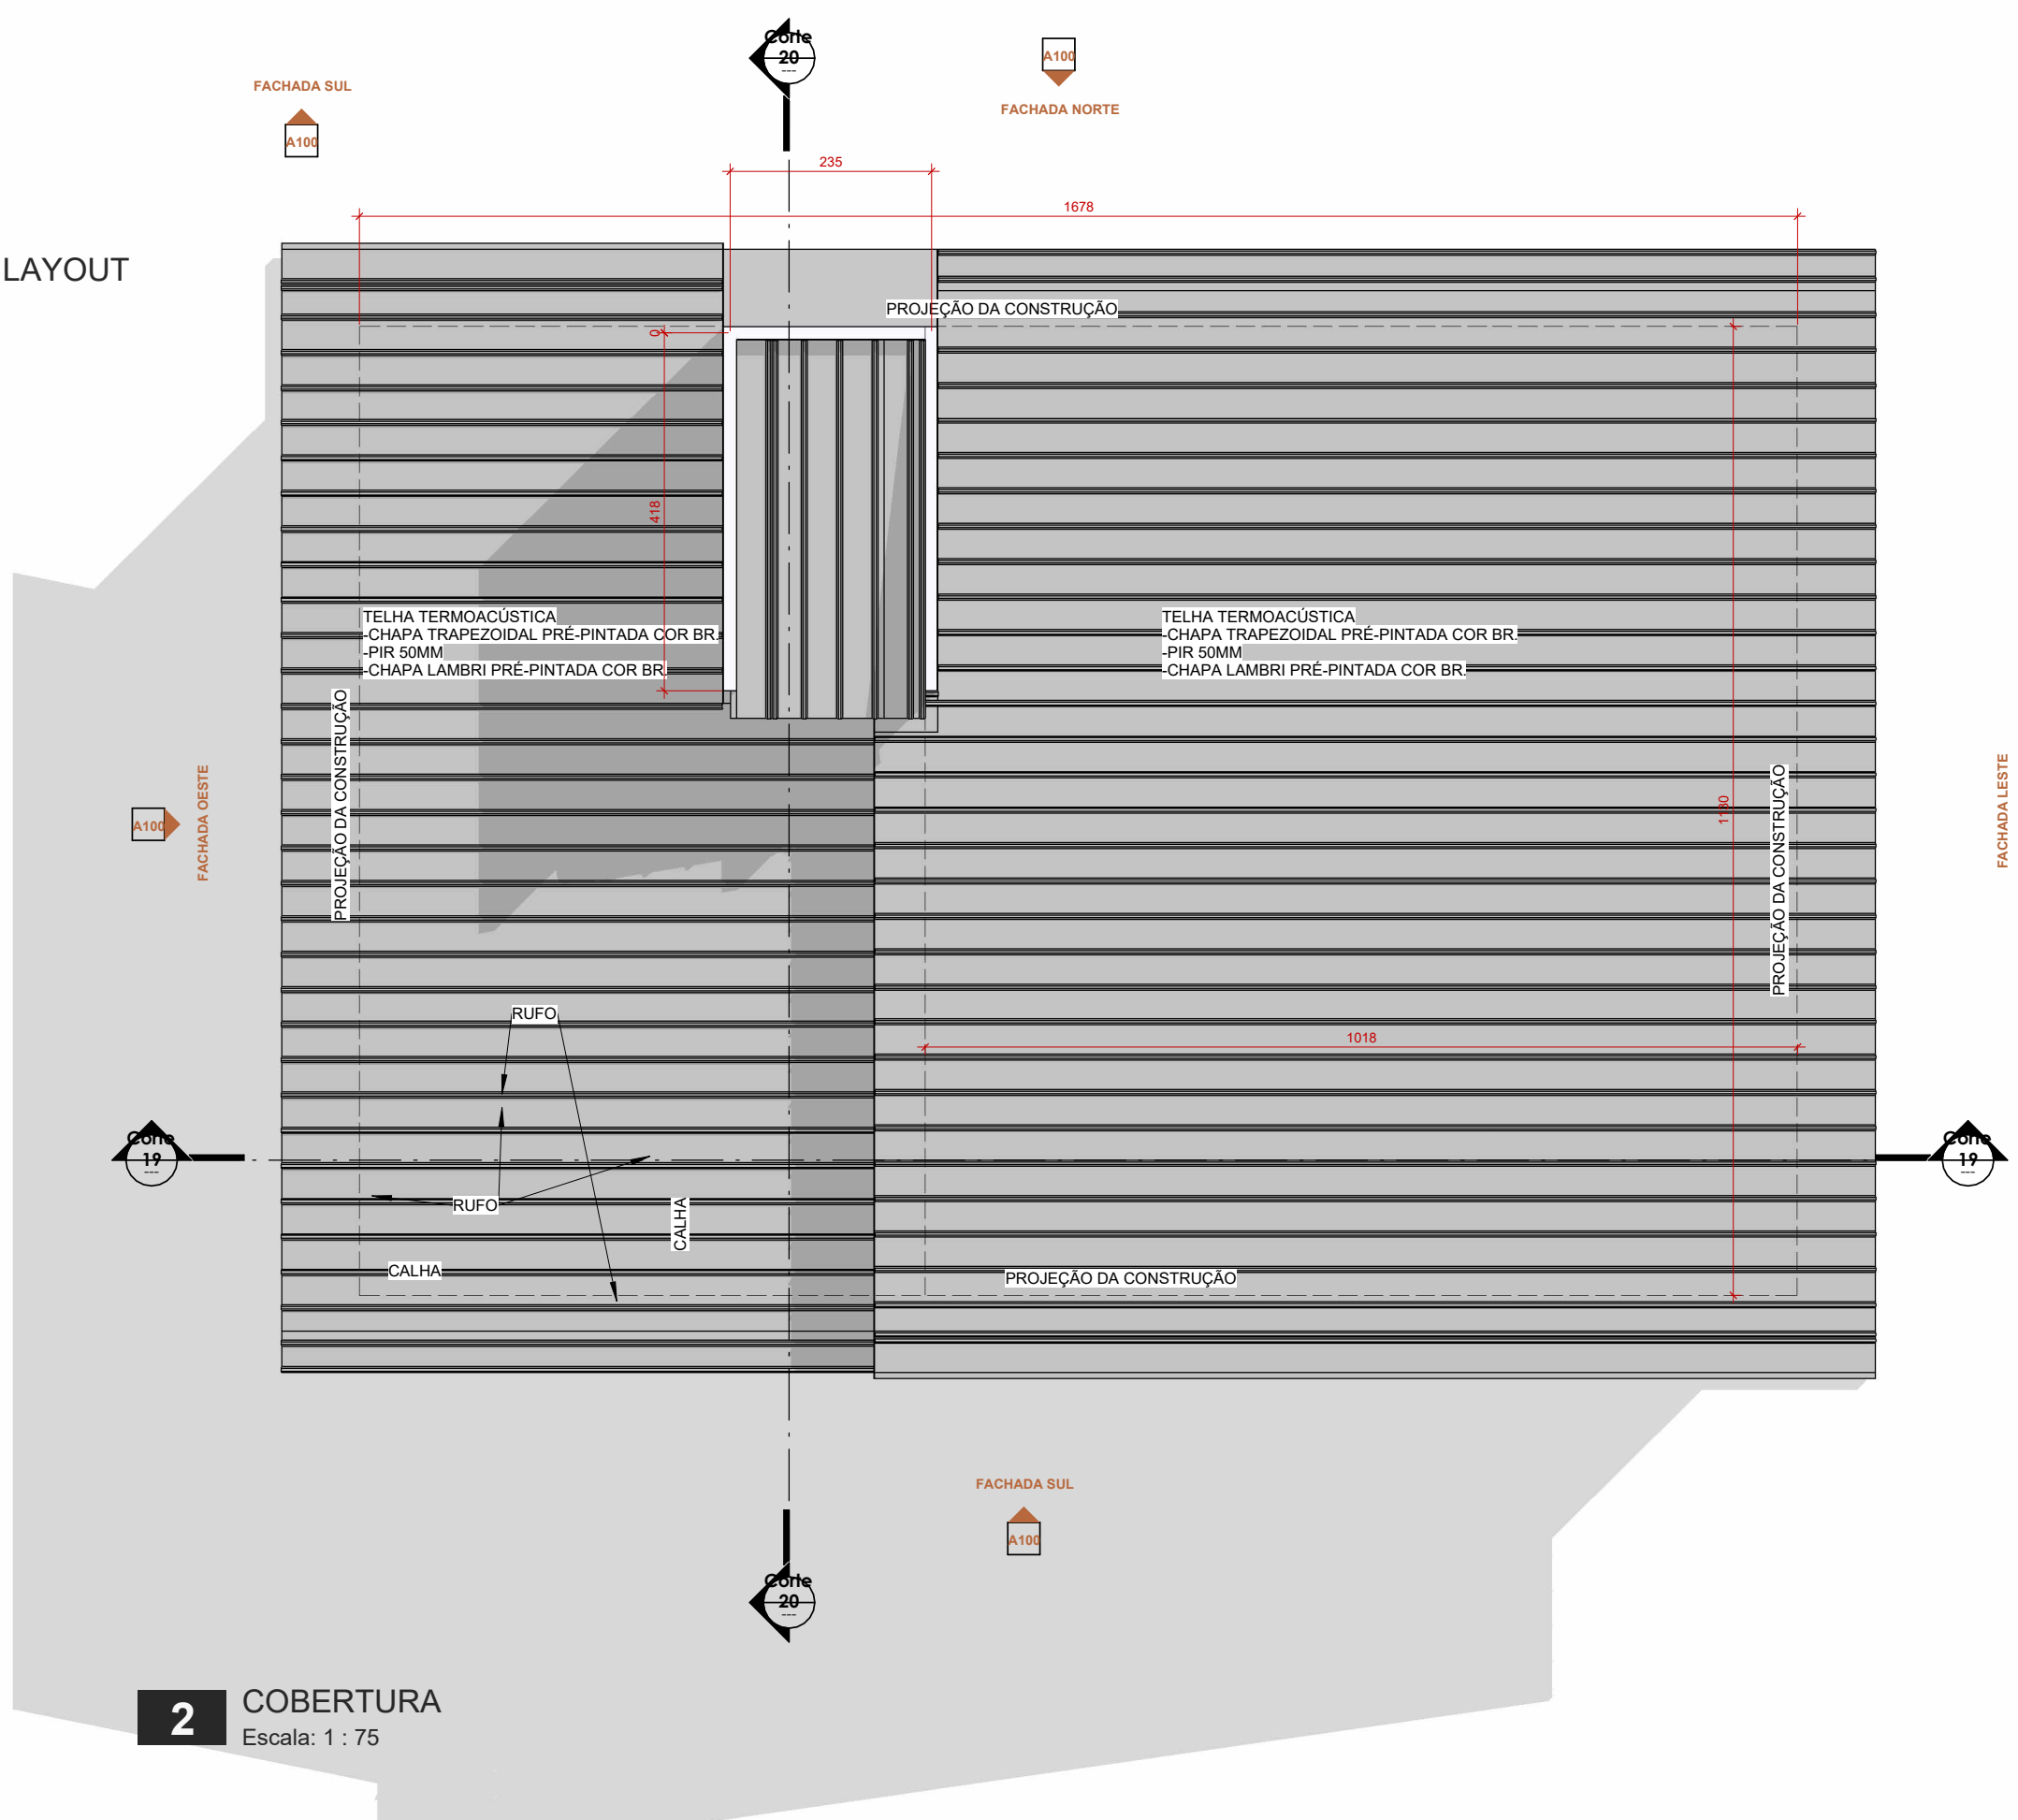

2 COBERTURA
Escala: 1 : 75

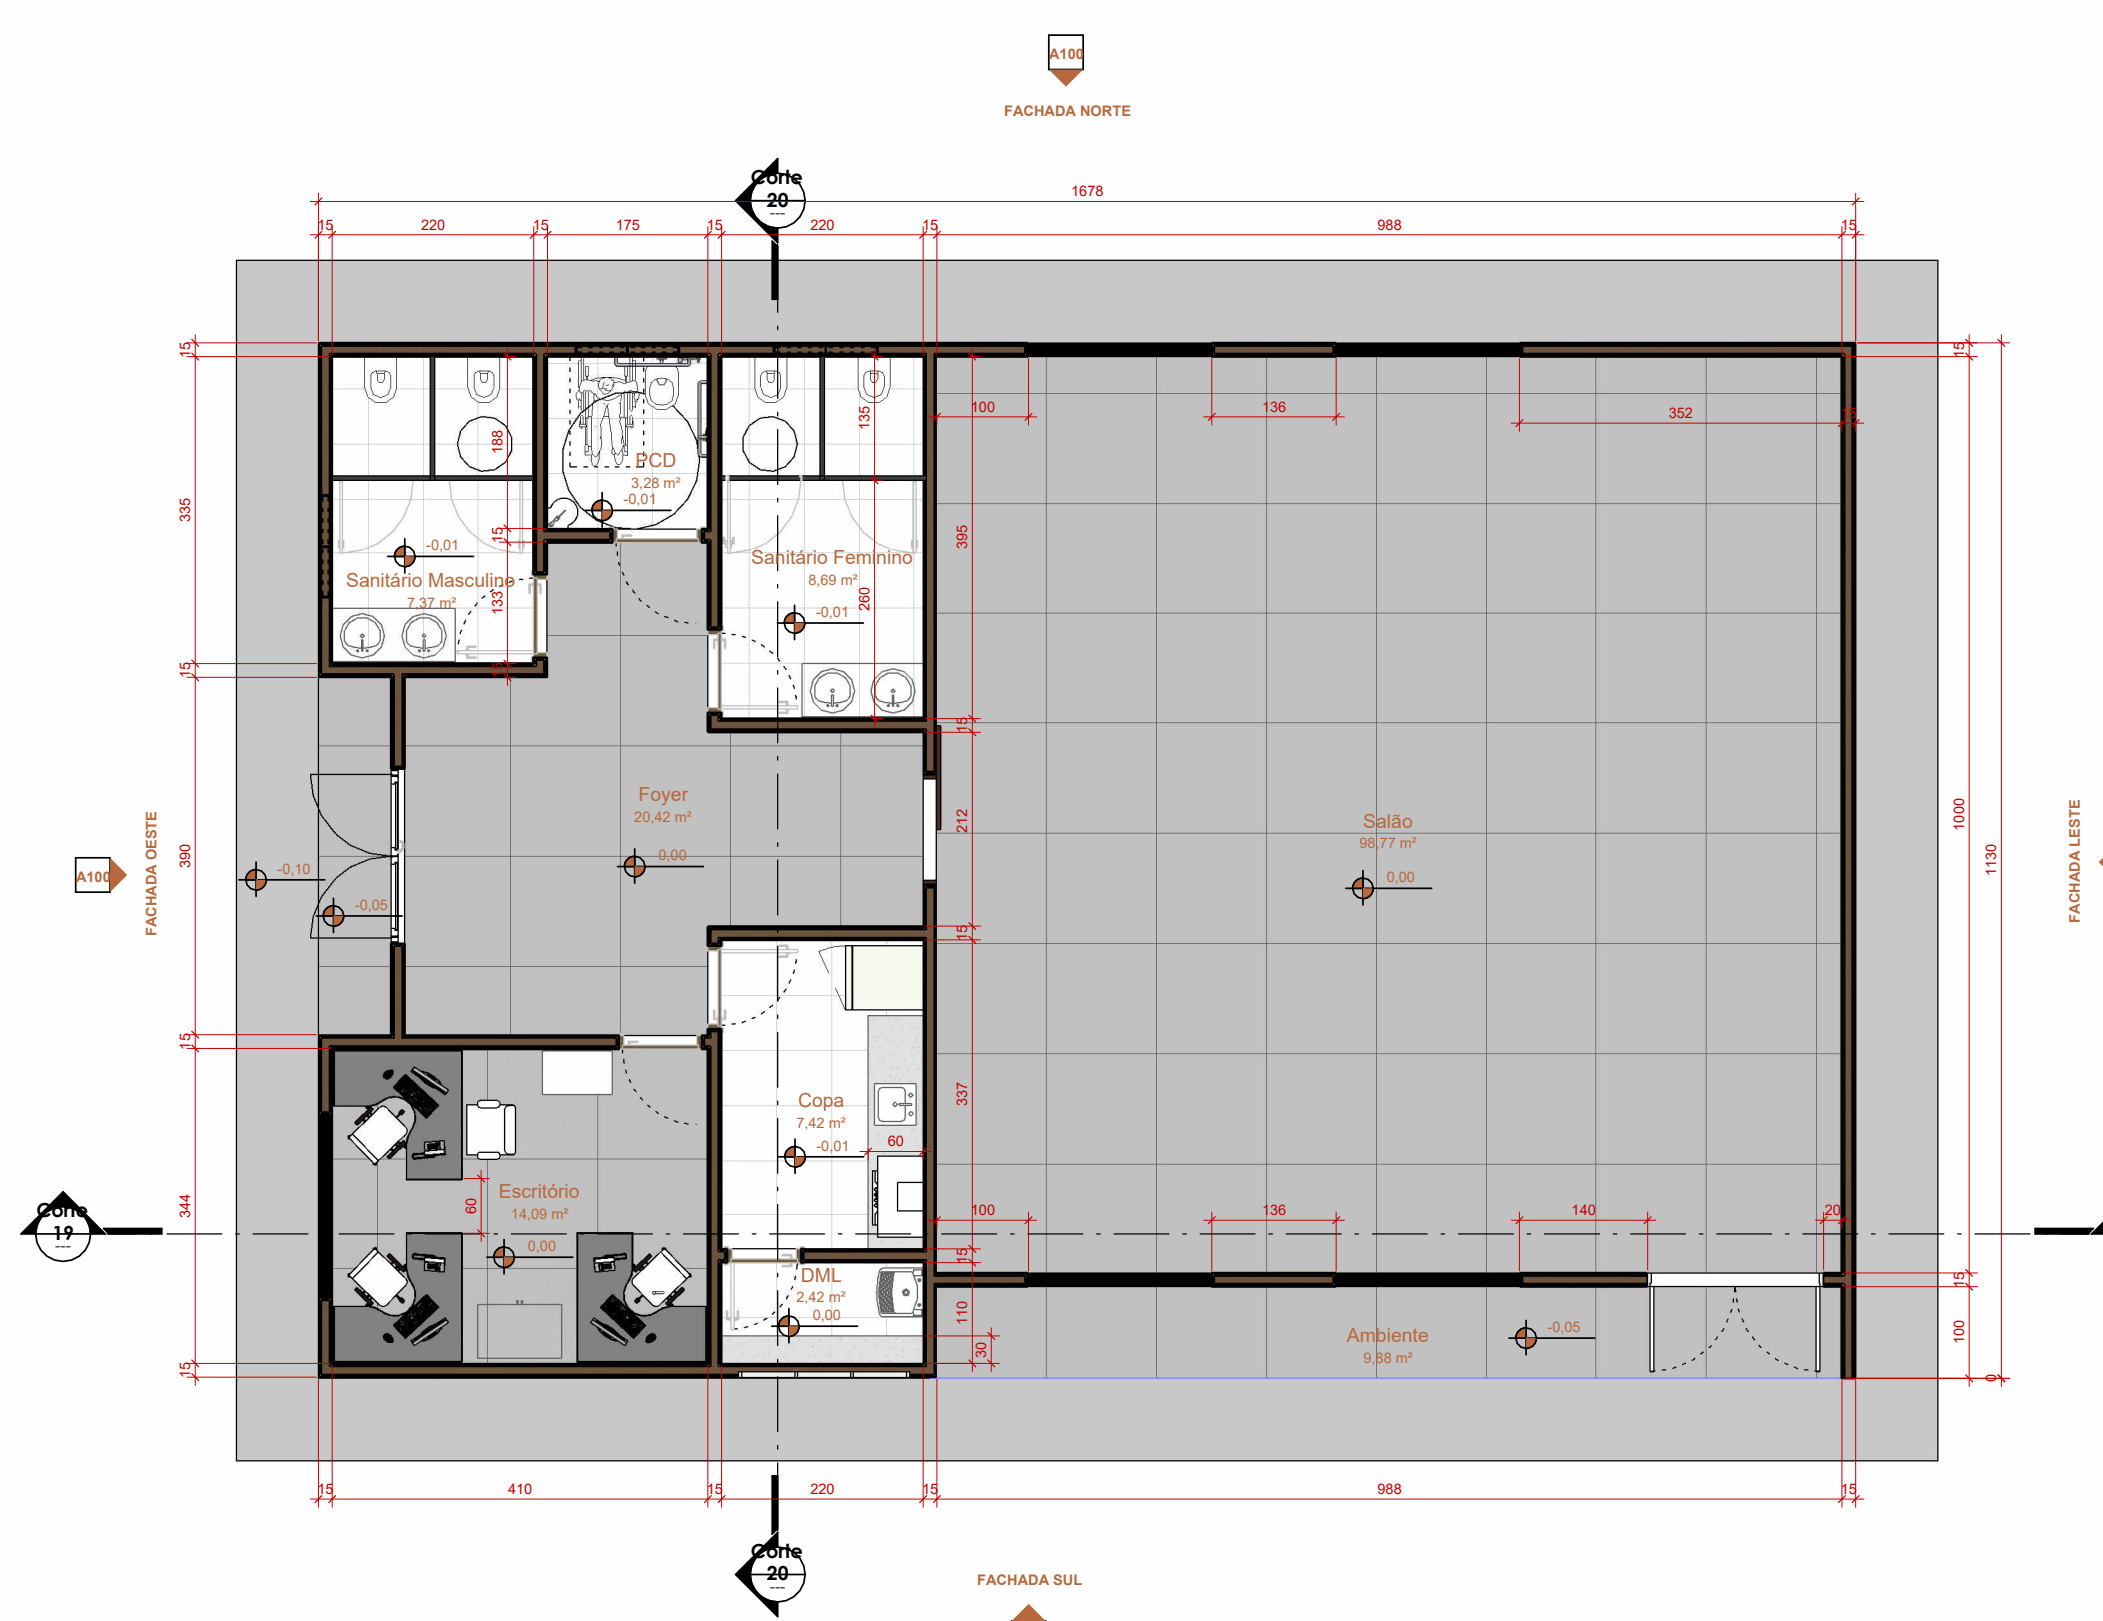

7 PLANTA BAIXA
Escala: 1 : 75

QUADRO DE REVISÕES			
VERSÃO	REVISÃO	DATA	AUTOR
R00	EMISSIONAL INICIAL	21/11/2024	ALE

TABELA DE PORTAS				
COD.	DESCRIÇÃO	ALTURA	LARGURA	QTD.
N1-AC	PORTA DE ABIR DE GIRO CONVENCIONAL MÃO MÁGICA	210,00	80,00	4
P01	PORTA BOX EM COMPENSADO NAVAL REVESTIDO COM CRÔMICA COR PT	160,00	80,00	4
P02	PORTA CORTA FOGO COM BARRA ANTIPÂNICO	210,00	180,00	1
P03	PORTA DE ABIR DE GIRO CONVENCIONAL	210,00	70,00	1
P04	PORTA DE ABIR DE GIRO CONVENCIONAL	210,00	80,00	1
P05	PORTA DE ABIR DE GIRO CONVENCIONAL	210,00	120,00	1
P06	PORTA DE ABIR DE GIRO CONVENCIONAL	210,00	120,00	1
Total geral: 13				

APROVAÇÃO:

PROJETO DE ARQUITETURA

ENDEREÇO: Rodovia GO-118 QD. 1-A LT. 1, Nova Horizonte, Campos Belos - GO, 73840-000

PROPRIETÁRIO: INSTITUTO FEDERAL GOIANO - CAMPOS BELOS

AUTOR DO PROJETO: ALINE CRISPIM C. GIRARDI CREA: 206150-D-50
DANIELA C. CARNEIRO GUIMARÃES CREA: 1917240-MG
DANIELA SILVA RIBEIRO CREA: 154210-D-GO

RESPONSÁVEL TÉCNICO:



DESCRIÇÃO DOS PAVIMENTOS:		FOLHA:	
CONTEÚDO:	ÁREA DO TERRENO ORIGINAL:	A100	
PLANTA BAIXA E LOCAÇÃO	ÁREA TOTAL DA CONSTRUÇÃO: 188,88m²		
CORTES	ÁREA DE GRAXA (TPO, PASAGÍSTICO): -m²	REVISÃO:	
FACHADAS	IND. PASAGÍSTICO (P.J.) + A. GRAMA:	DATA:	
SITUAÇÃO	DATA:	DESENHO:	
COBERTURA	DATA:		
	DATA:		
	DATA:		

Documento Digitalizado Público

Projeto de Arquitetura - Centro de Palestras e Eventos

Assunto: Projeto de Arquitetura - Centro de Palestras e Eventos
Assinado por: Aline Girardi
Tipo do Documento: Projeto
Situação: Finalizado
Nível de Acesso: Público
Tipo do Conferência: Documento Original

Documento assinado eletronicamente por:
▪ **Aline Crispim Canedo Girardi, ENGENHEIRO-AREA**, em 10/12/2024 11:26:00.

Este documento foi armazenado no SUAP em 10/12/2024. Para comprovar sua integridade, faça a leitura do QRCode ao lado ou acesse <https://suap.ifgoiano.edu.br/verificar-documento-externo/> e forneça os dados abaixo:

Código Verificador: 681736
Código de Autenticação: 306dc3ae92

