
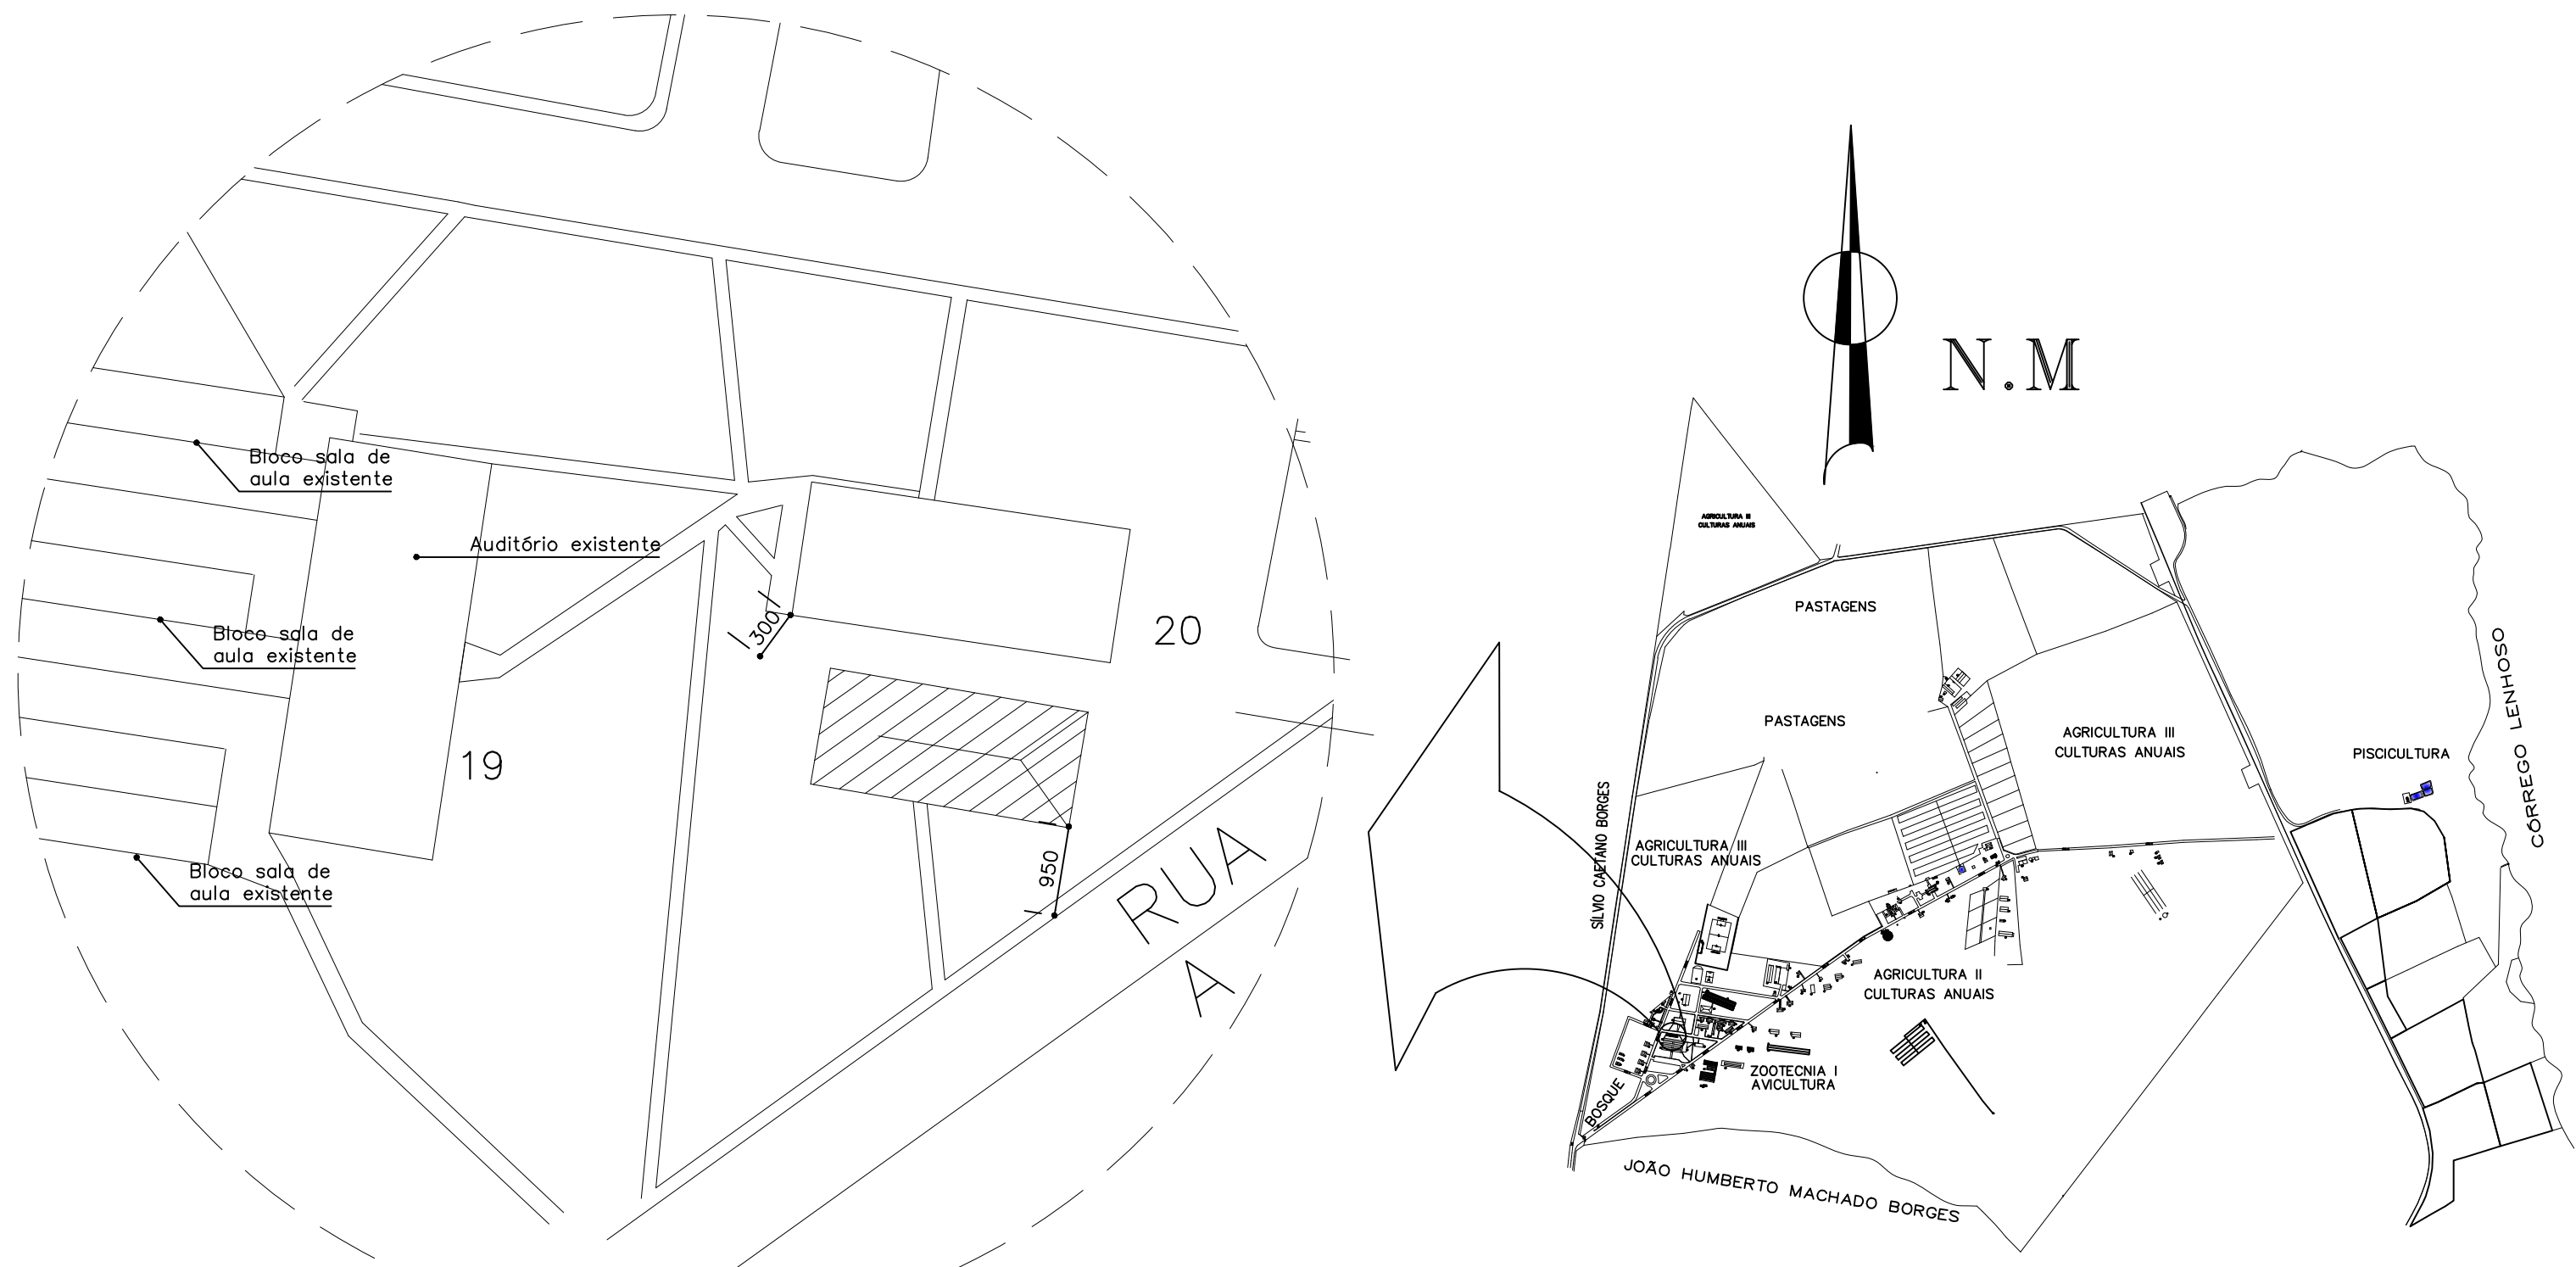
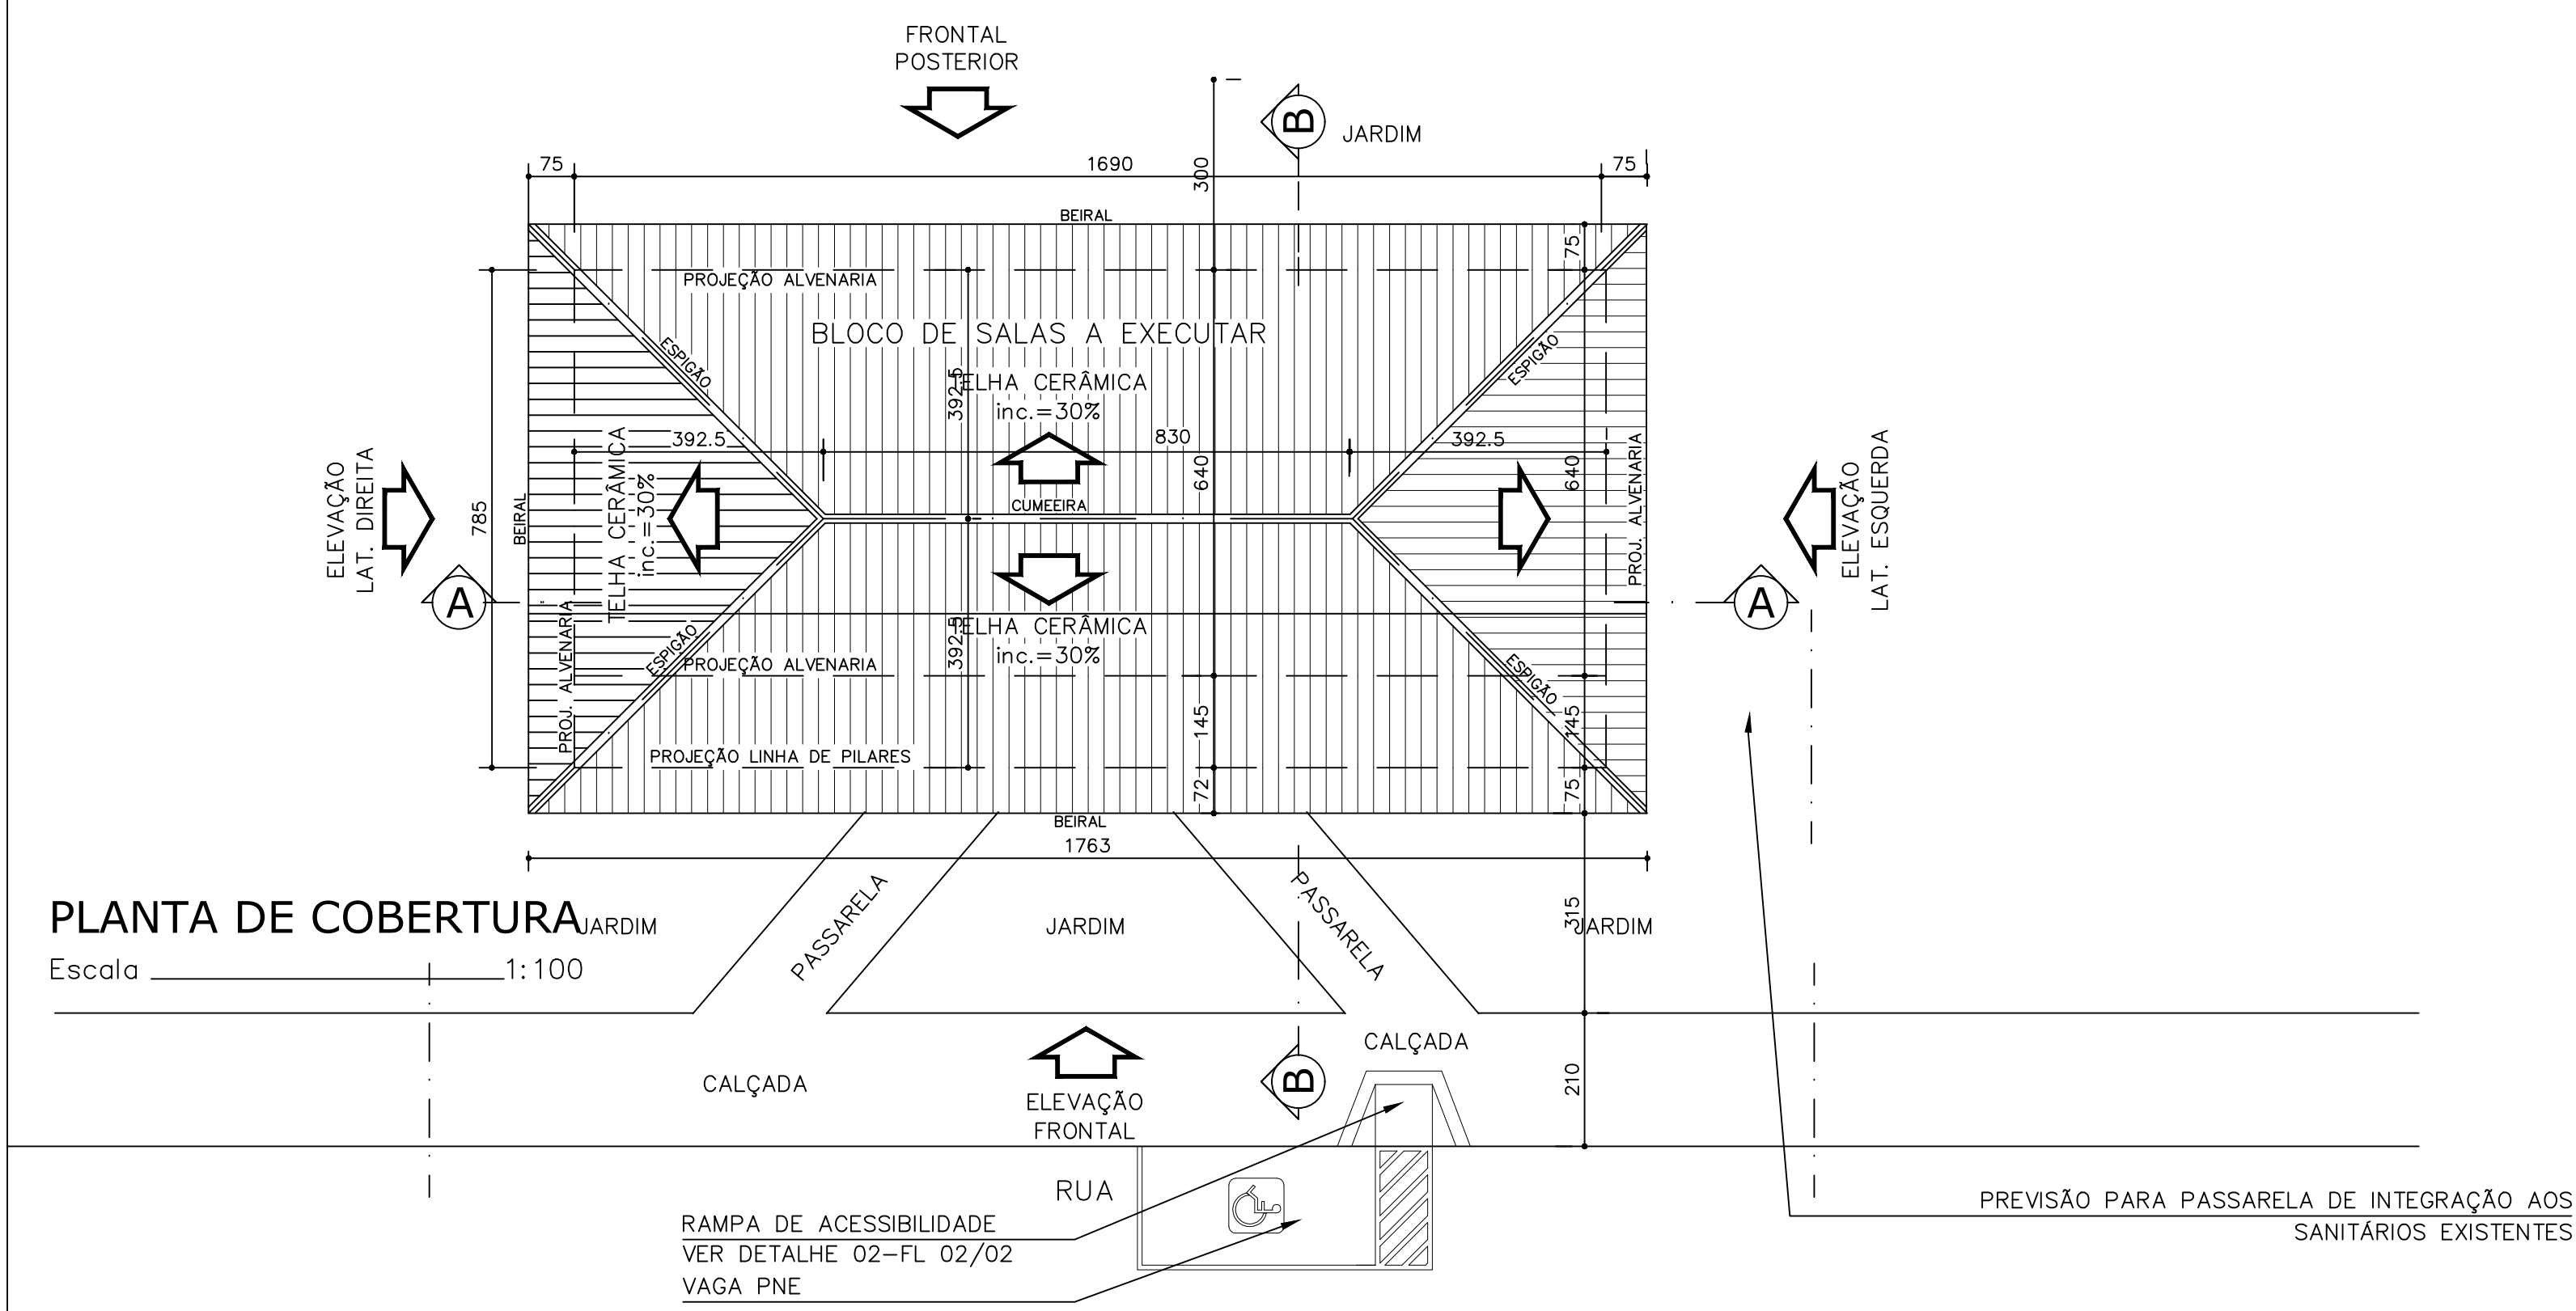


ANEXO IV 000222297.DWG IFTM - 000084485 / SOLICITAÇÃO DE SERVIÇOS GERAIS

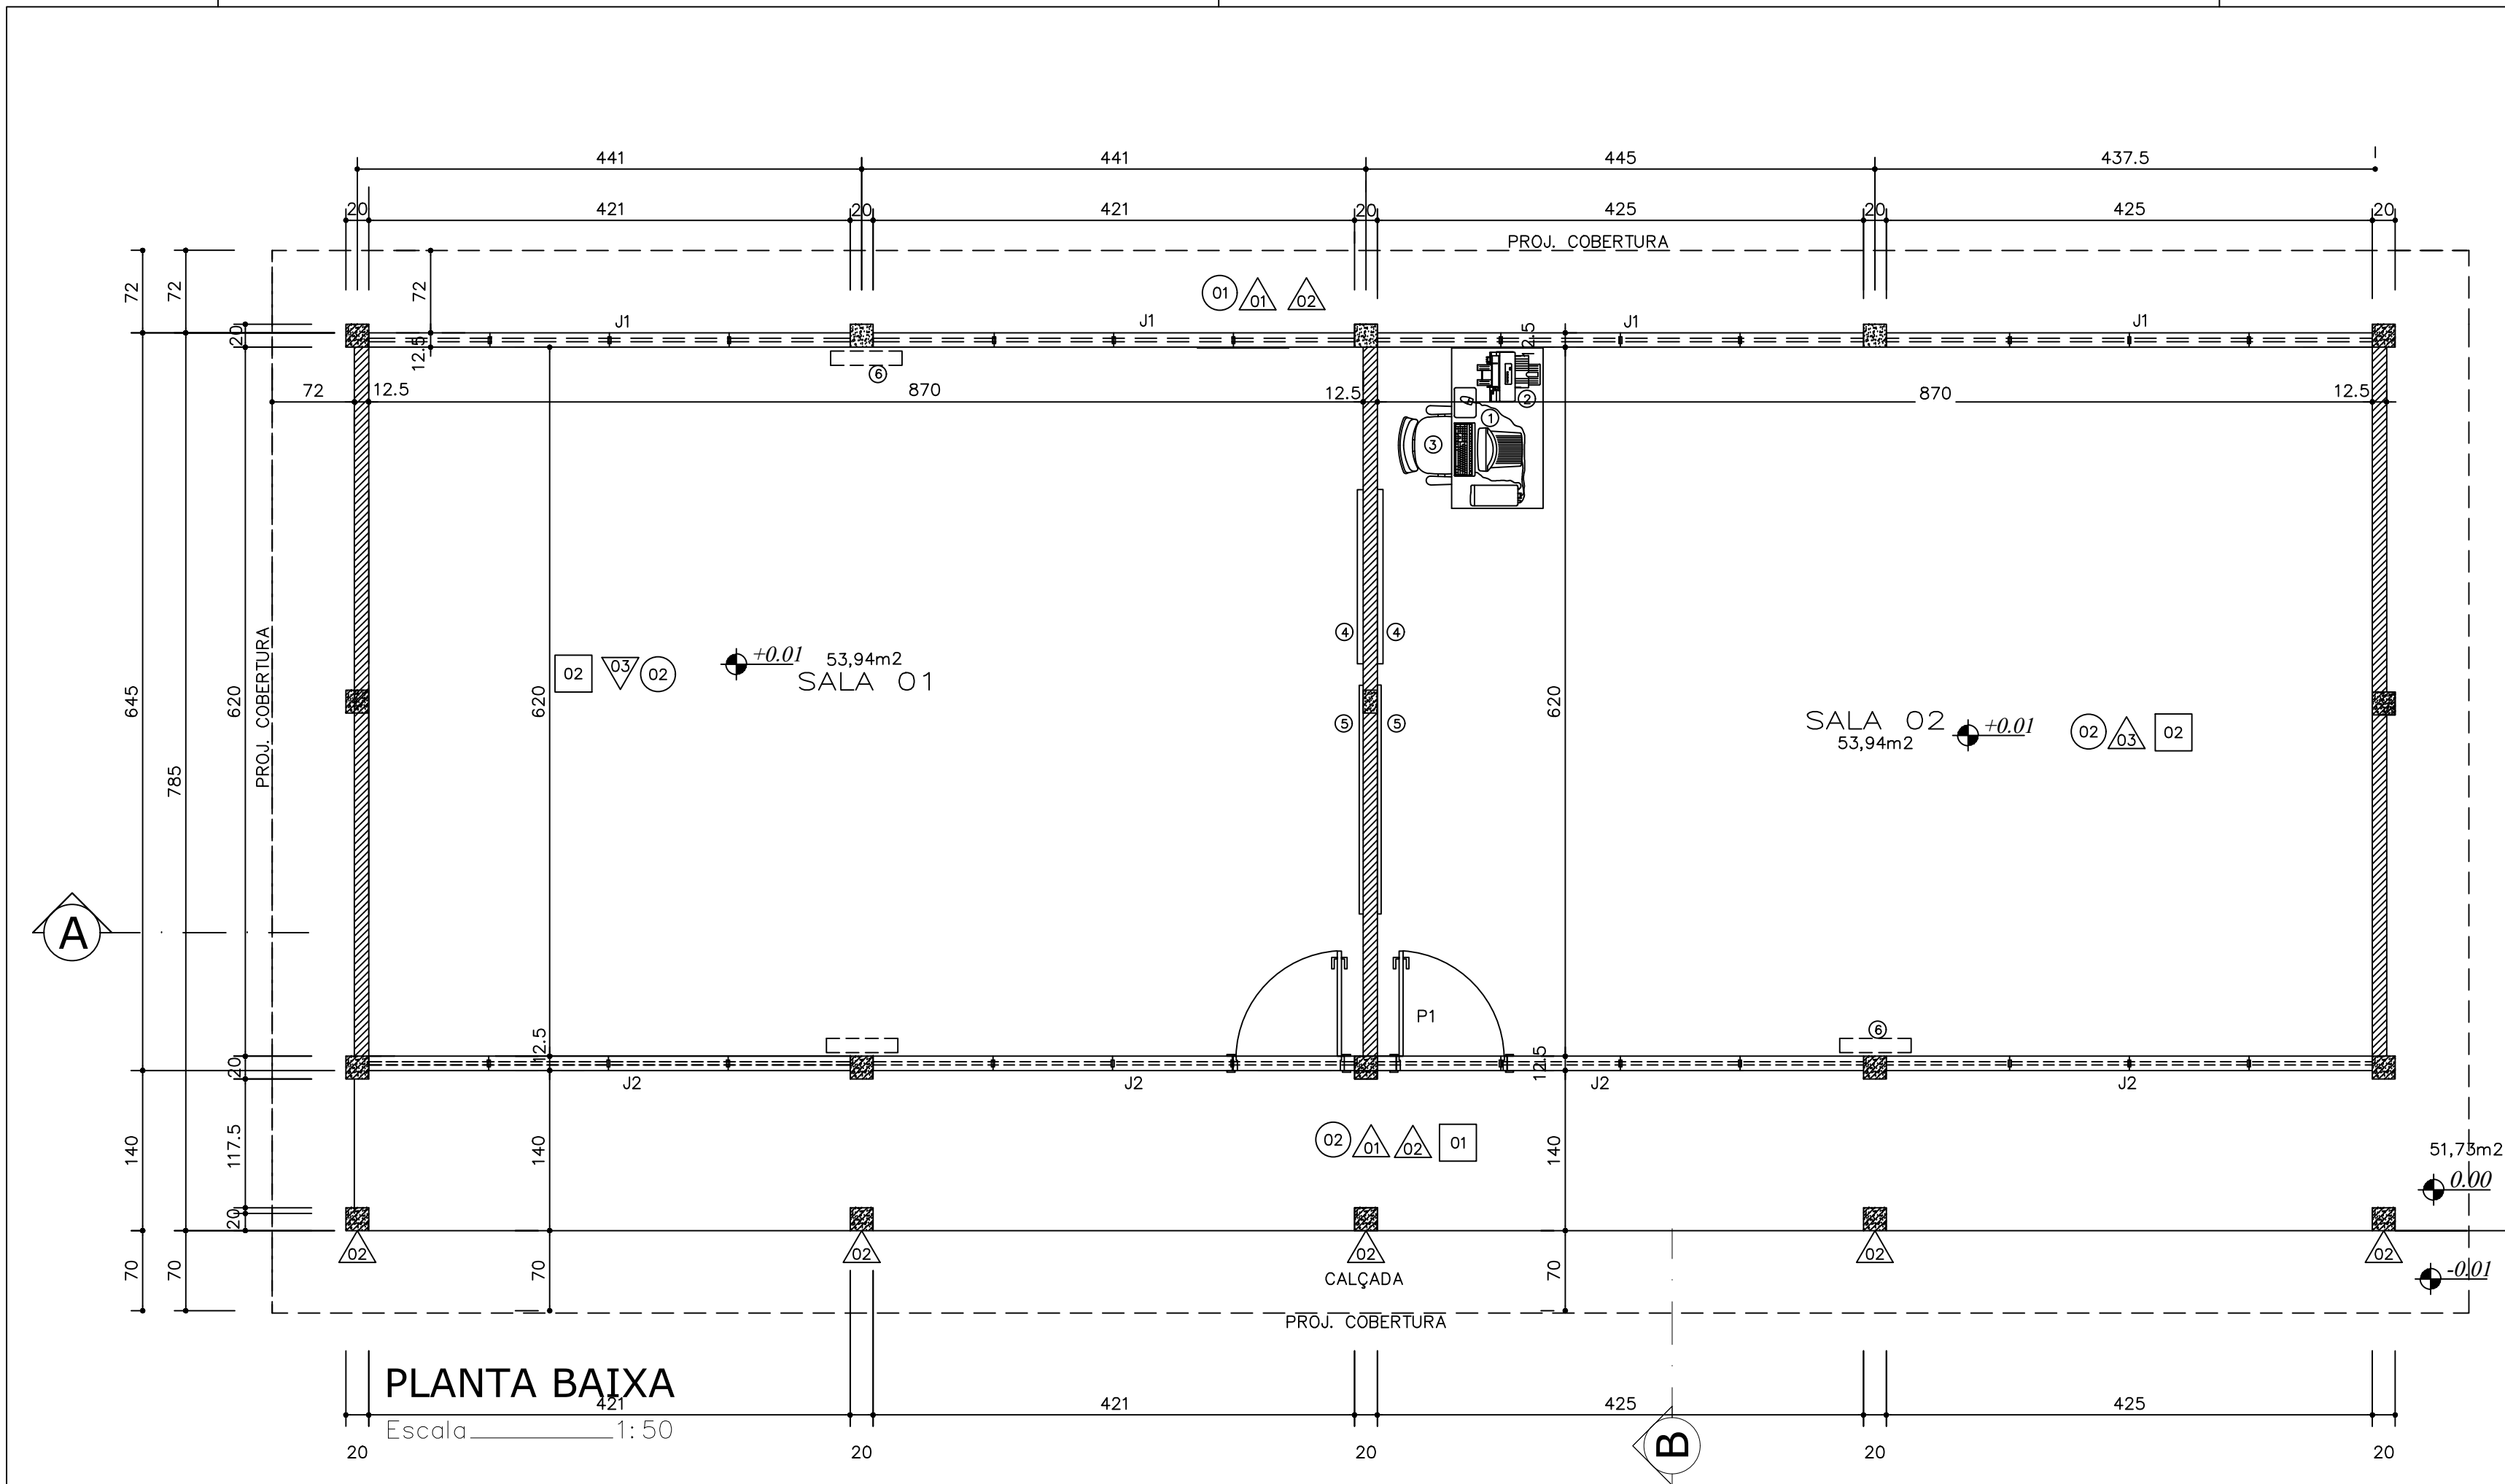

QUADRO DE ESQUADRIAS									
PEÇAS	PEÇA	LARG.	ALT.	PEIT.	QT.	FUNCIONAMENTO	TIPO DE MATERIAL	ACABAMENTOS	OBSERVAÇÕES
PORTAS	P1	090	210	-	04	ABRIR-1 Mão	MADEIRA	PINTURA ESMALTE	SALAS DE AULA
JANELAS	J1	420	150	120	04	JANELA BASCULANTE E LUBRIF.	METÁLICA COM VED.	PINTURA ESMALTE	SALAS DE AULA
	J2	420	050	220	04	JANELA BASCULANTE	METÁLICA COM VED.	PINTURA ESMALTE	SALAS DE AULA

- ACABAMENTOS**
- PISOS**
 - 01 CIMENTADO RÚSTICO DESEMPENADO, COM JUNTA DE DILATAÇÃO.
 - 02 CERÂMICA 40X40 TRÁFEGO PESADO (PEI 5) COM RODAPÉ (h=10cm) DA MESMA CERÂMICA.
 - PAREDE**
 - 01 TIJOLO LAMINADO COM PINTURA EM SILICONE SIKA
 - 02 CONCRETO APARENTE COM PINTURA VERNIZ ACRÍLICO FOSCO SUVINIL
 - 03 PINTURA ACRÍLICA COR BRANCO GELO.
 - TETO**
 - 01 COBERTURA COM ESTRUTURA METÁLICA E telha cerâmica COM PINTURA ESMALTE SINTÉTICO COR AZUL DEL REI (CORAL).
 - 02 REBOCO NIVELADO SEM MASSA COM PINTURA ACRÍLICA COR BRANCO GELO.

PROJETO ARQUITETÔNICO

ASSUNTO: BLOCO 2 SALAS
CONTEÚDO: PLANTA BAIXA, PLANTA DE COBERTURA
PLANTA DE SITUAÇÃO

FOLHA: 01/02

ZONA: URBANA
ENDEREÇO: RUA JOÃO BATISTA RIBEIRO, nº4.000 - BAIRRO: DISTRITO INDUSTRIAL II UBERABA-MG.

USO: INSTITUCIONAL

IDENTIFICAÇÃO DO IMÓVEL: XXXXXXXXXXXXXXXXXXXX

PROPRIETÁRIO: IFTM - Instituto Federal do Triângulo Mineiro
ENDEREÇO: RUA JOÃO BATISTA RIBEIRO, nº4.000 - BAIRRO: DISTRITO INDUSTRIAL II UBERABA-MG.

DATA: MARÇO/2010

ESCALAS: INDICADAS

SITUAÇÃO:

ÁREAS:

CONSTRUÇÃO: 140,67m²

OBSERVAÇÕES:


PROPRIETÁRIO:
IFTM - INSTITUTO FEDERAL DO TRIÂNGULO MINEIRO

AUTOR PROJ.: ANTONIO CARLOS BORGES BRZAO
CREA: 99.330/O-MG

RESP. TEC.: ANTONIO CARLOS BORGES BRZAO
CREA: 99.330/O-MG
ENDEREÇO:


ANEXO IV 100222263100351111-1000844857 - SOLICITAÇÃO DE SERVIÇOS GERANIS

TELHA CERÂMICA
inc.=30%

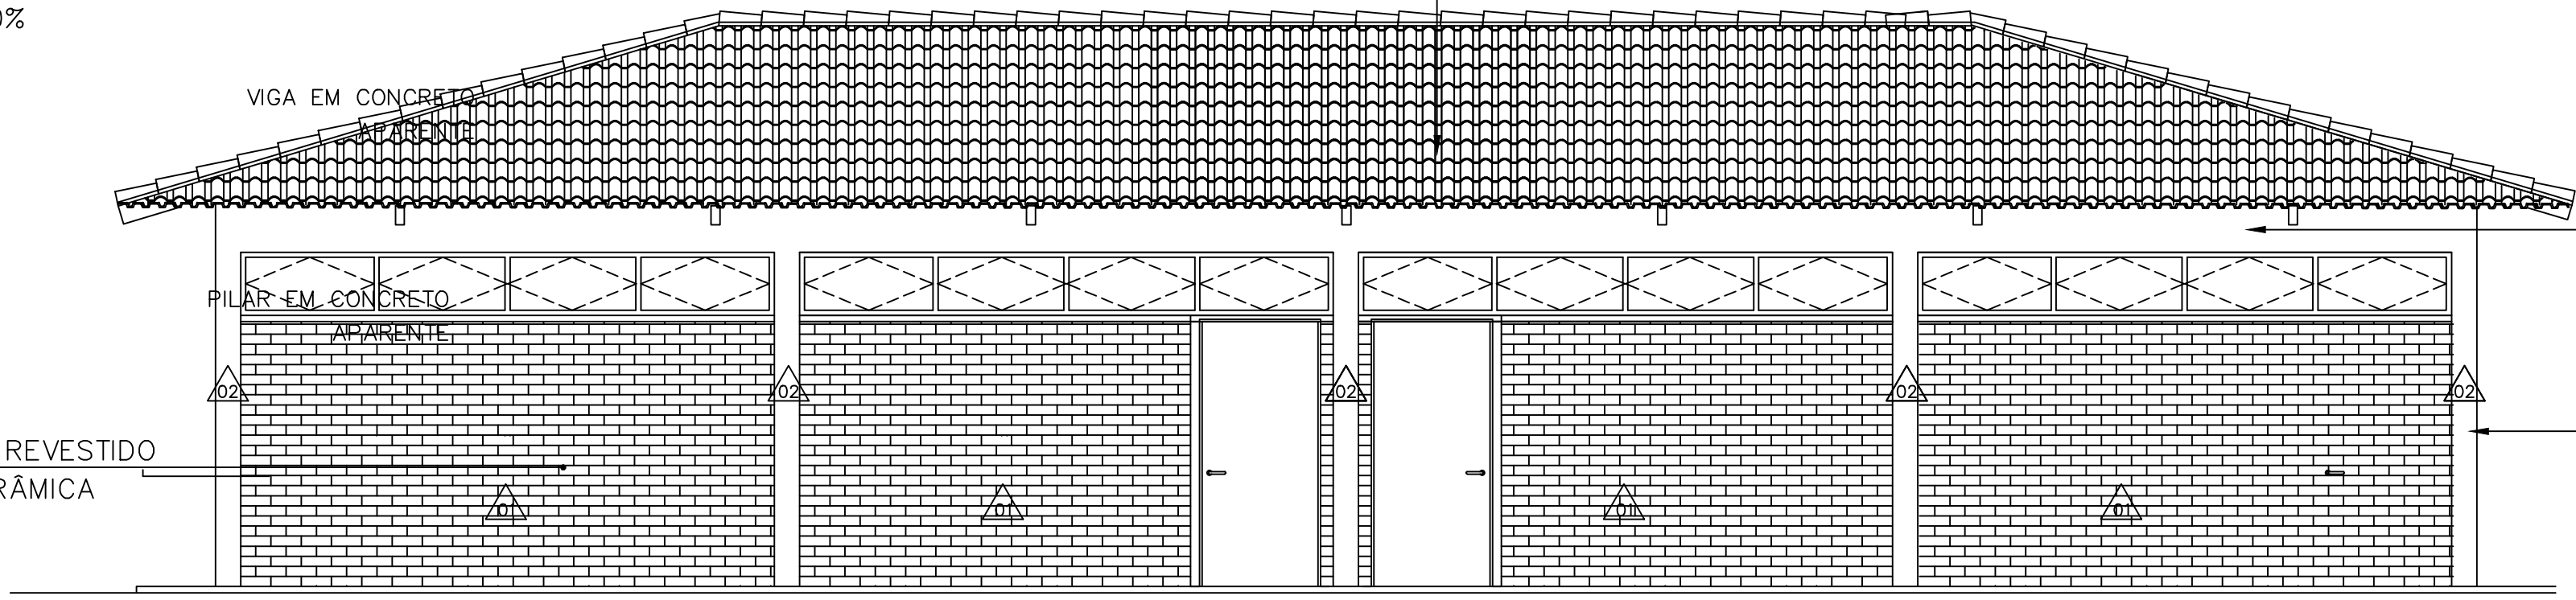

ELEVAÇÃO FRONTAL


Escala 1:50
TELHA CERÂMICA
inc.=30%

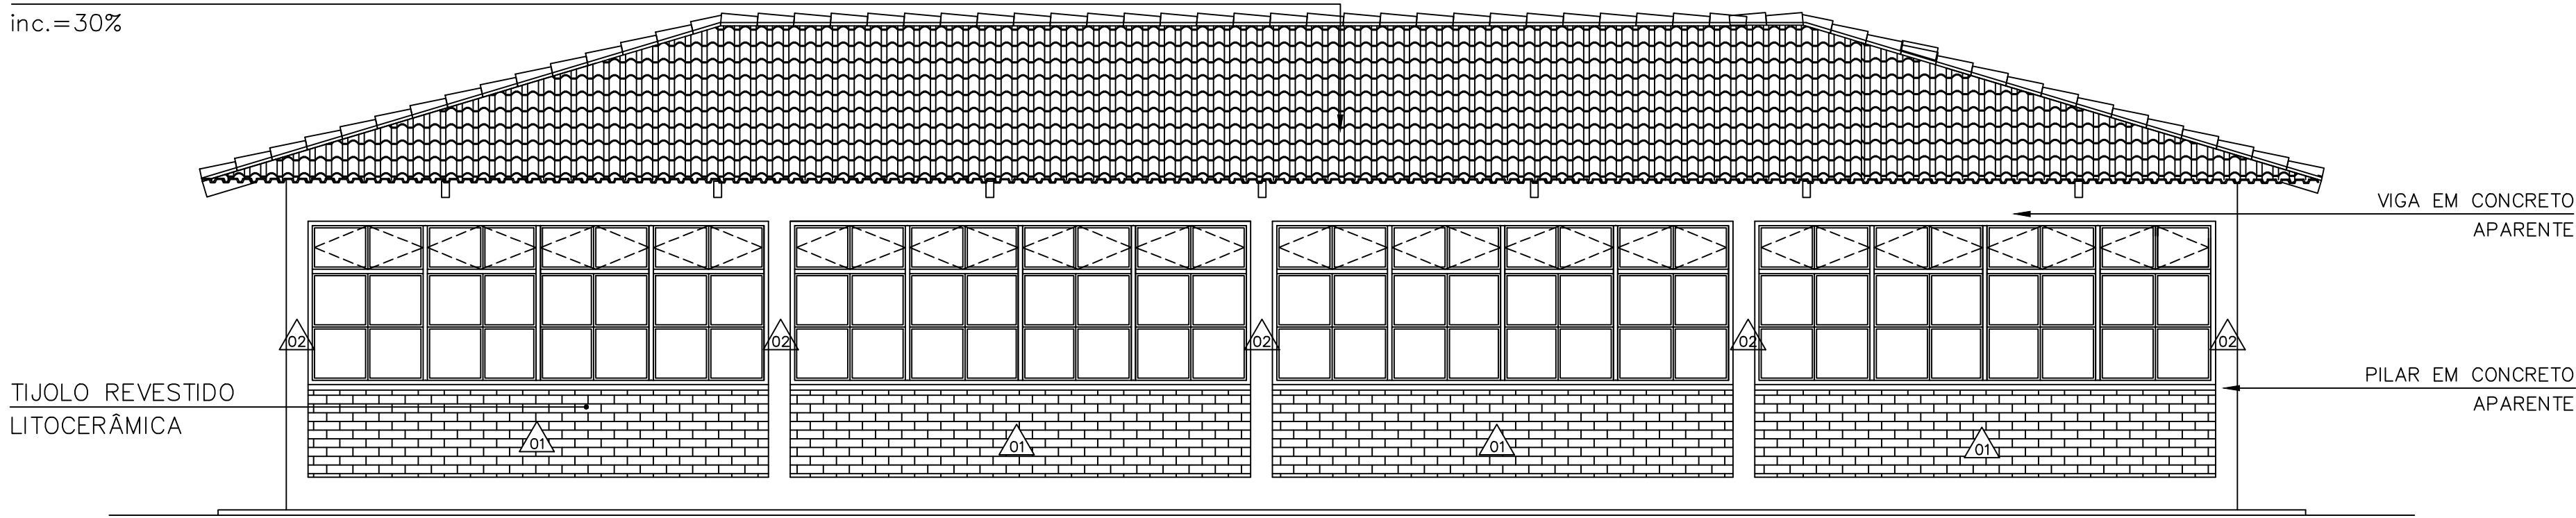

ELEVAÇÃO POSTERIOR


Escala 1:50

TELHA CERÂMICA
inc.=30%

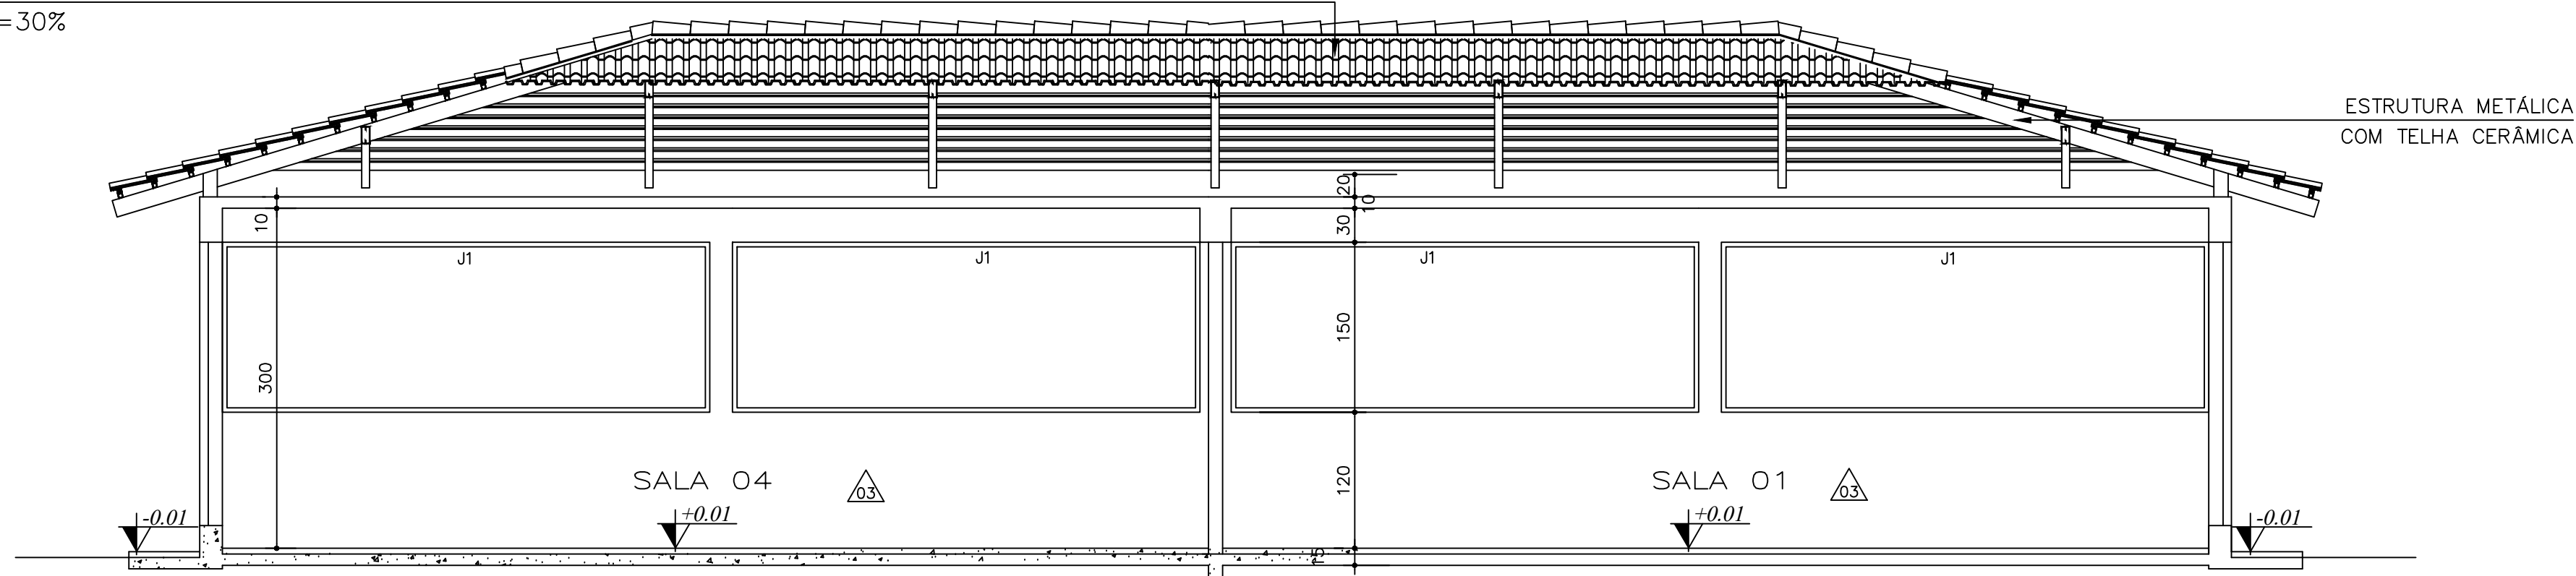


CORTE A-A

Escala 1:50

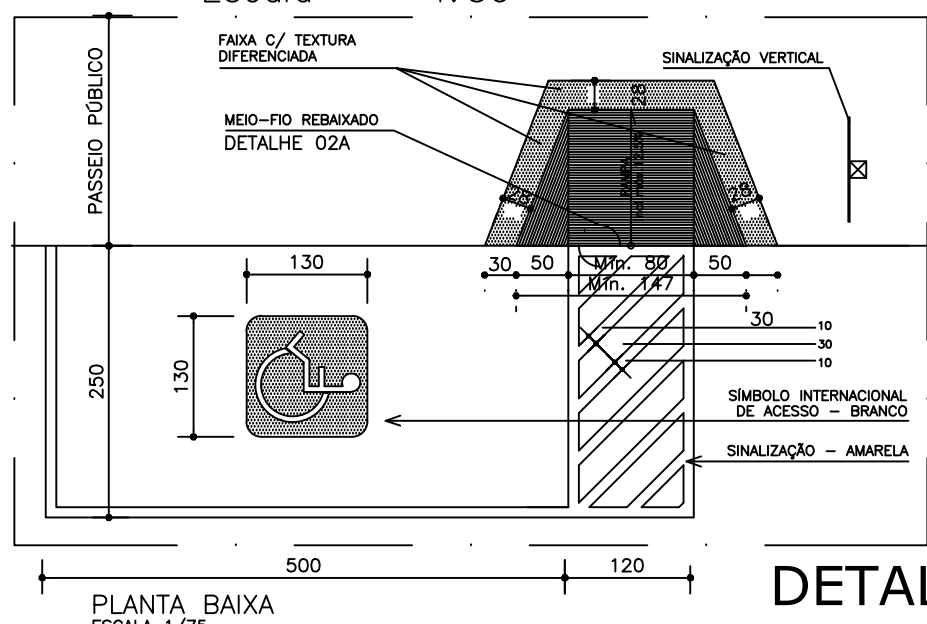


DETALHE 02

TELHA CERÂMICA
inc.=30%

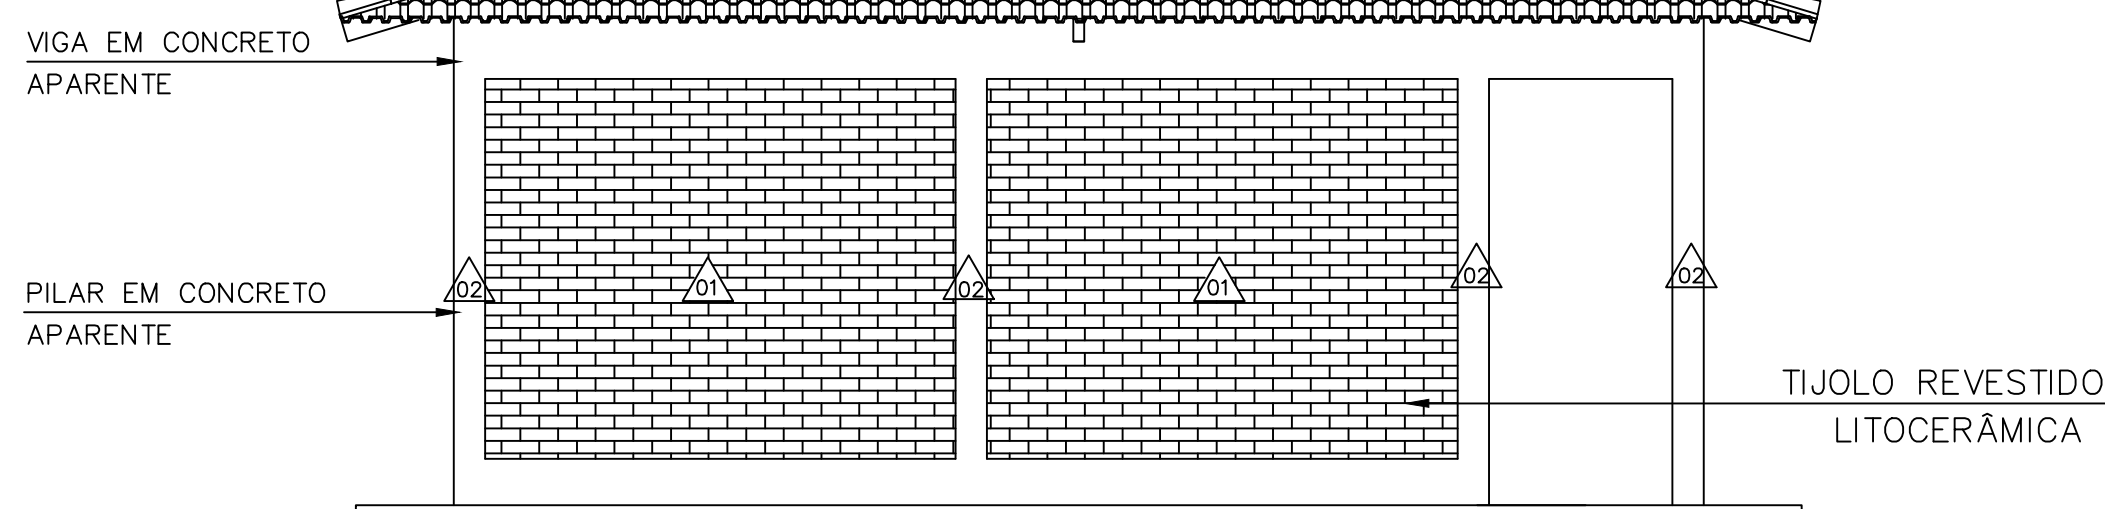


ELEVAÇÃO LATERAL DIREITA

Escala 1:50

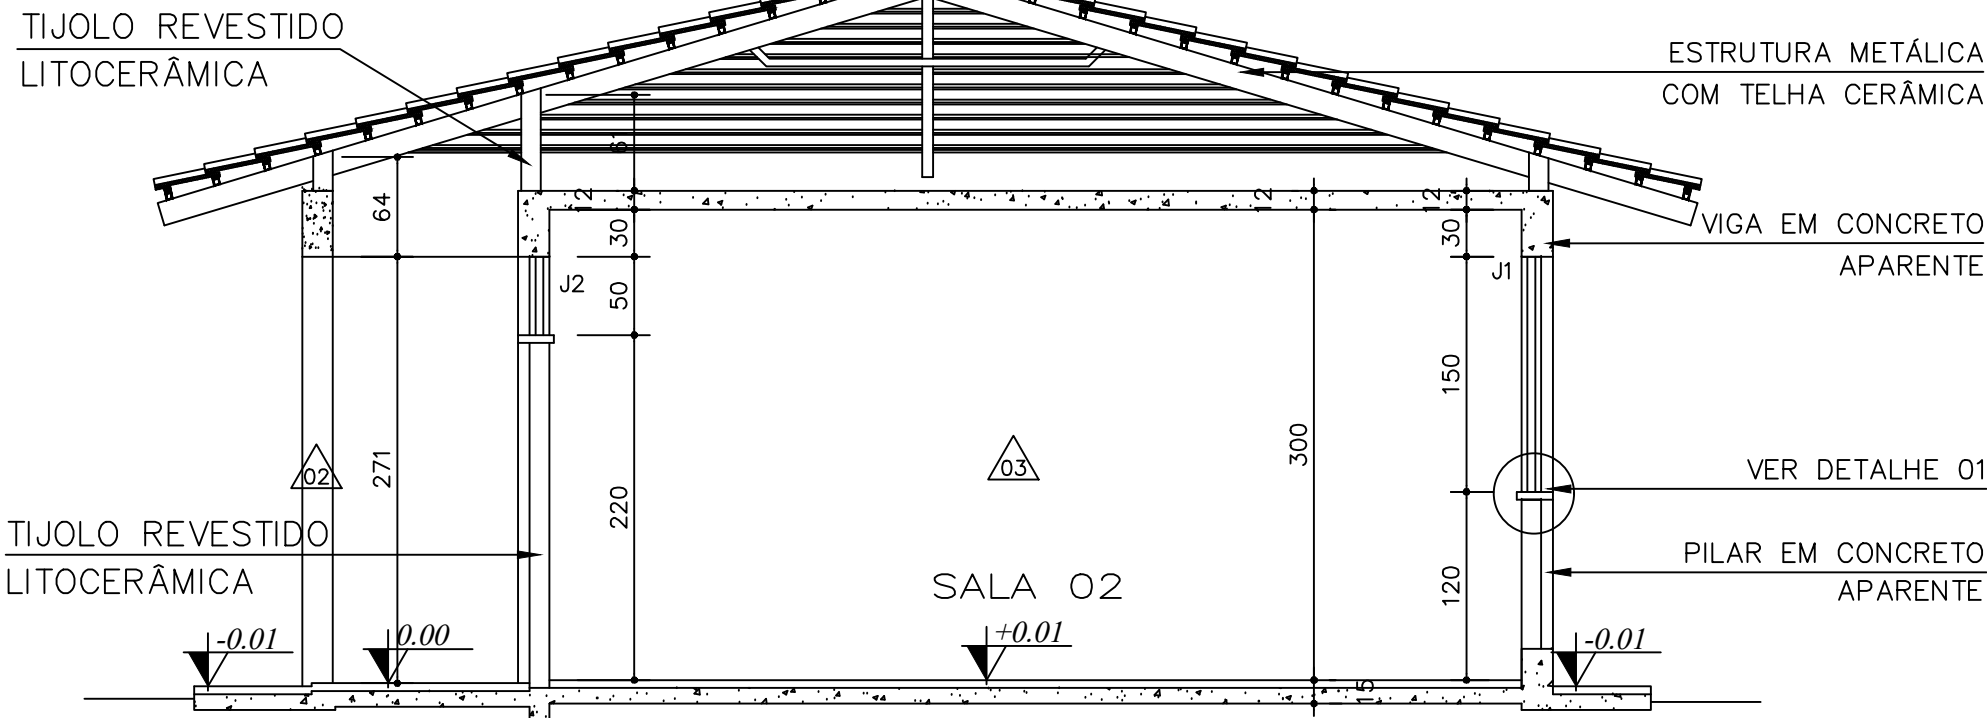

CORTE BB

Escala 1:50

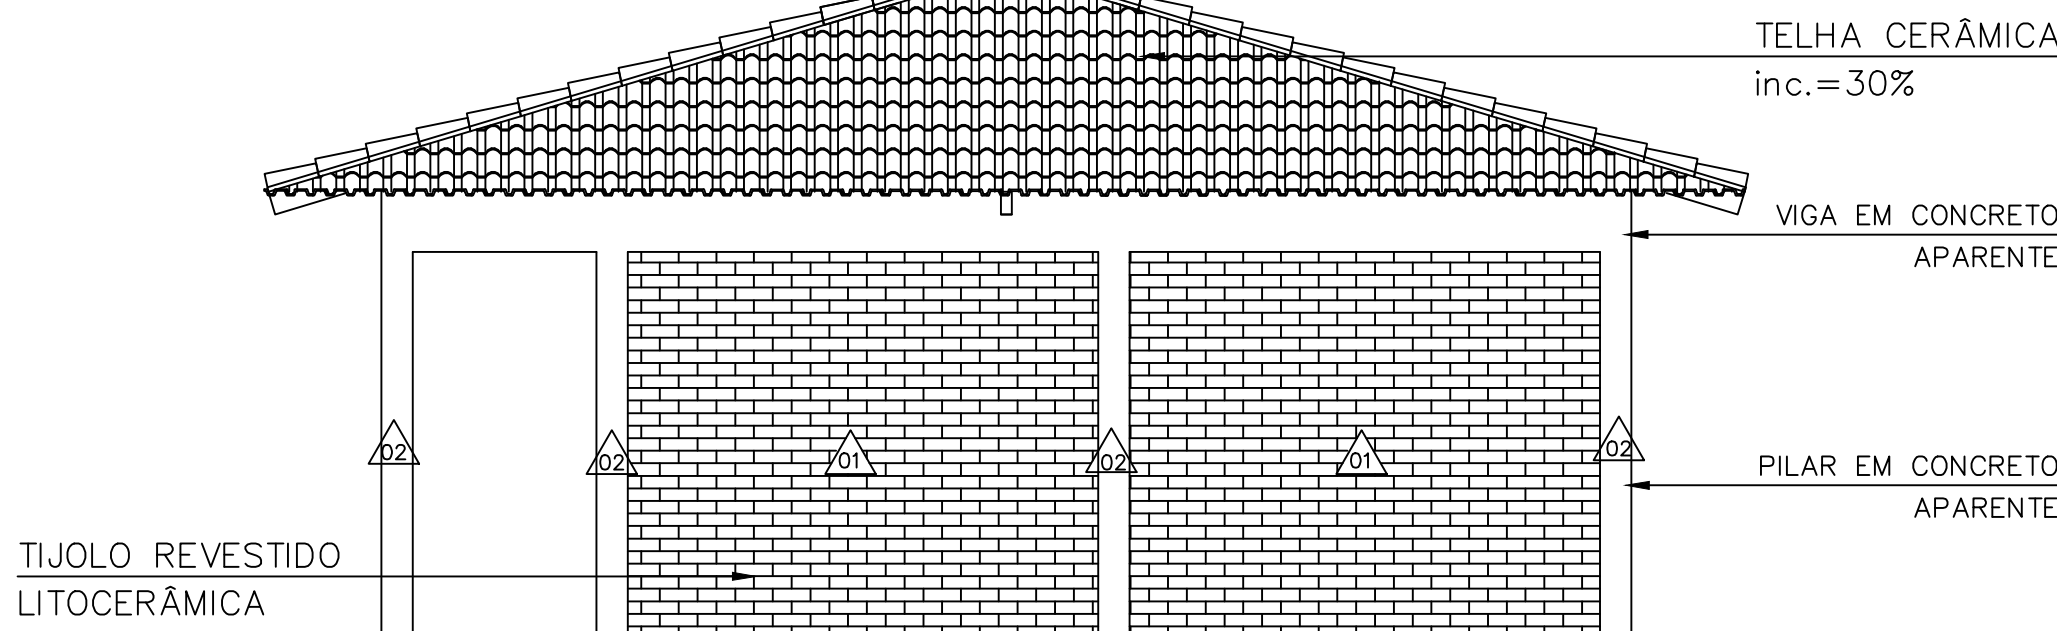

ELEVAÇÃO LATERAL ESQUERDA

Escala 1:50

QUADRO DE ESQUADRIAS

PEÇA	LARG.	ALT.	PEIT.	QT.	FUNÇÃO/MENTO	TIPO DE MATERIAL	ACABAMENTOS	OBSERVAÇÕES
P1	090	210	-	02	ABRIR-1 folha	ALUMINIO	NATURAL	SALAS
J1	420	150	120	04	JANELA BASCULANTE E CORRI	ALUMINIO	NATURAL	SALAS
J2	420	050	220	04	JANELA BASCULANTE	ALUMINIO	NATURAL	SALAS

ACABAMENTOS

PISOS

- 01 CIMENTADO RÚSTICO DESEMPENADO, COM JUNTA DE DILATAÇÃO.
02 PISO EM GRANITINA COM RODAPÉ (h=10cm) EM GRANITINA

PAREDE

- 01 TIJOLO REVESTIDO COM LITOCERÂMICA
02 CONCRETO APARENTE COM PINTURA VERNIZ ACRILICO FOSCO SUVINIL
03 PINTURA ACRILICA COR BRANCO GELO.

TETO

- 01 COBERTURA COM ESTRUTURA METÁLICA E TELHA CERÂMICA COM PINTURA ESMALTE SINTÉTICO COR VERDE FOLHA (CORAL).
02 REBOCO NIVELADO SEM MASSA COM PINTURA ACRILICA COR BRANCO GELO.

PROJETO DE ARQUITETURA					
TÍTULO				FOLHA	
PROJETO ARQUITETÔNICO				02/02	
OBRA				CONTEÚDO	
BLOCO 2 SALAS				CORTES, FACHADAS E DETALHE 01	
ENGENHEIRO RUA JOÃO BATISTA RIBEIRO, nº4.000 BAIRRO DISTRITO INDUSTRIAL II—UBERABA, MG				ETAPA	
				PROJETO EXECUTIVO	
AUTORIA DO PROJETO				CÓD. PROJETO	
ENG. ANTONIO CARLOS BORGES BIZÃO				---	
				ESCALA	
				INDICADA	
OBS./APROVAÇÃO				DATA INICIAL	
				20/04/26	
				DESENHO	
				ANTONIO	
PROP. FTM - INSTITUTO FEDERAL DE TRIUNFO ALBERTO					
CNPJ:10.695.891/0003-63					
AUTOR		PROJ. ANTONIO CARLOS BORGES BIZÃO			
CREA		99.330/0-MG			
RT		ANTÔNIO CARLOS BORGES BIZÃO			
CREA		99.330/0-MG			