


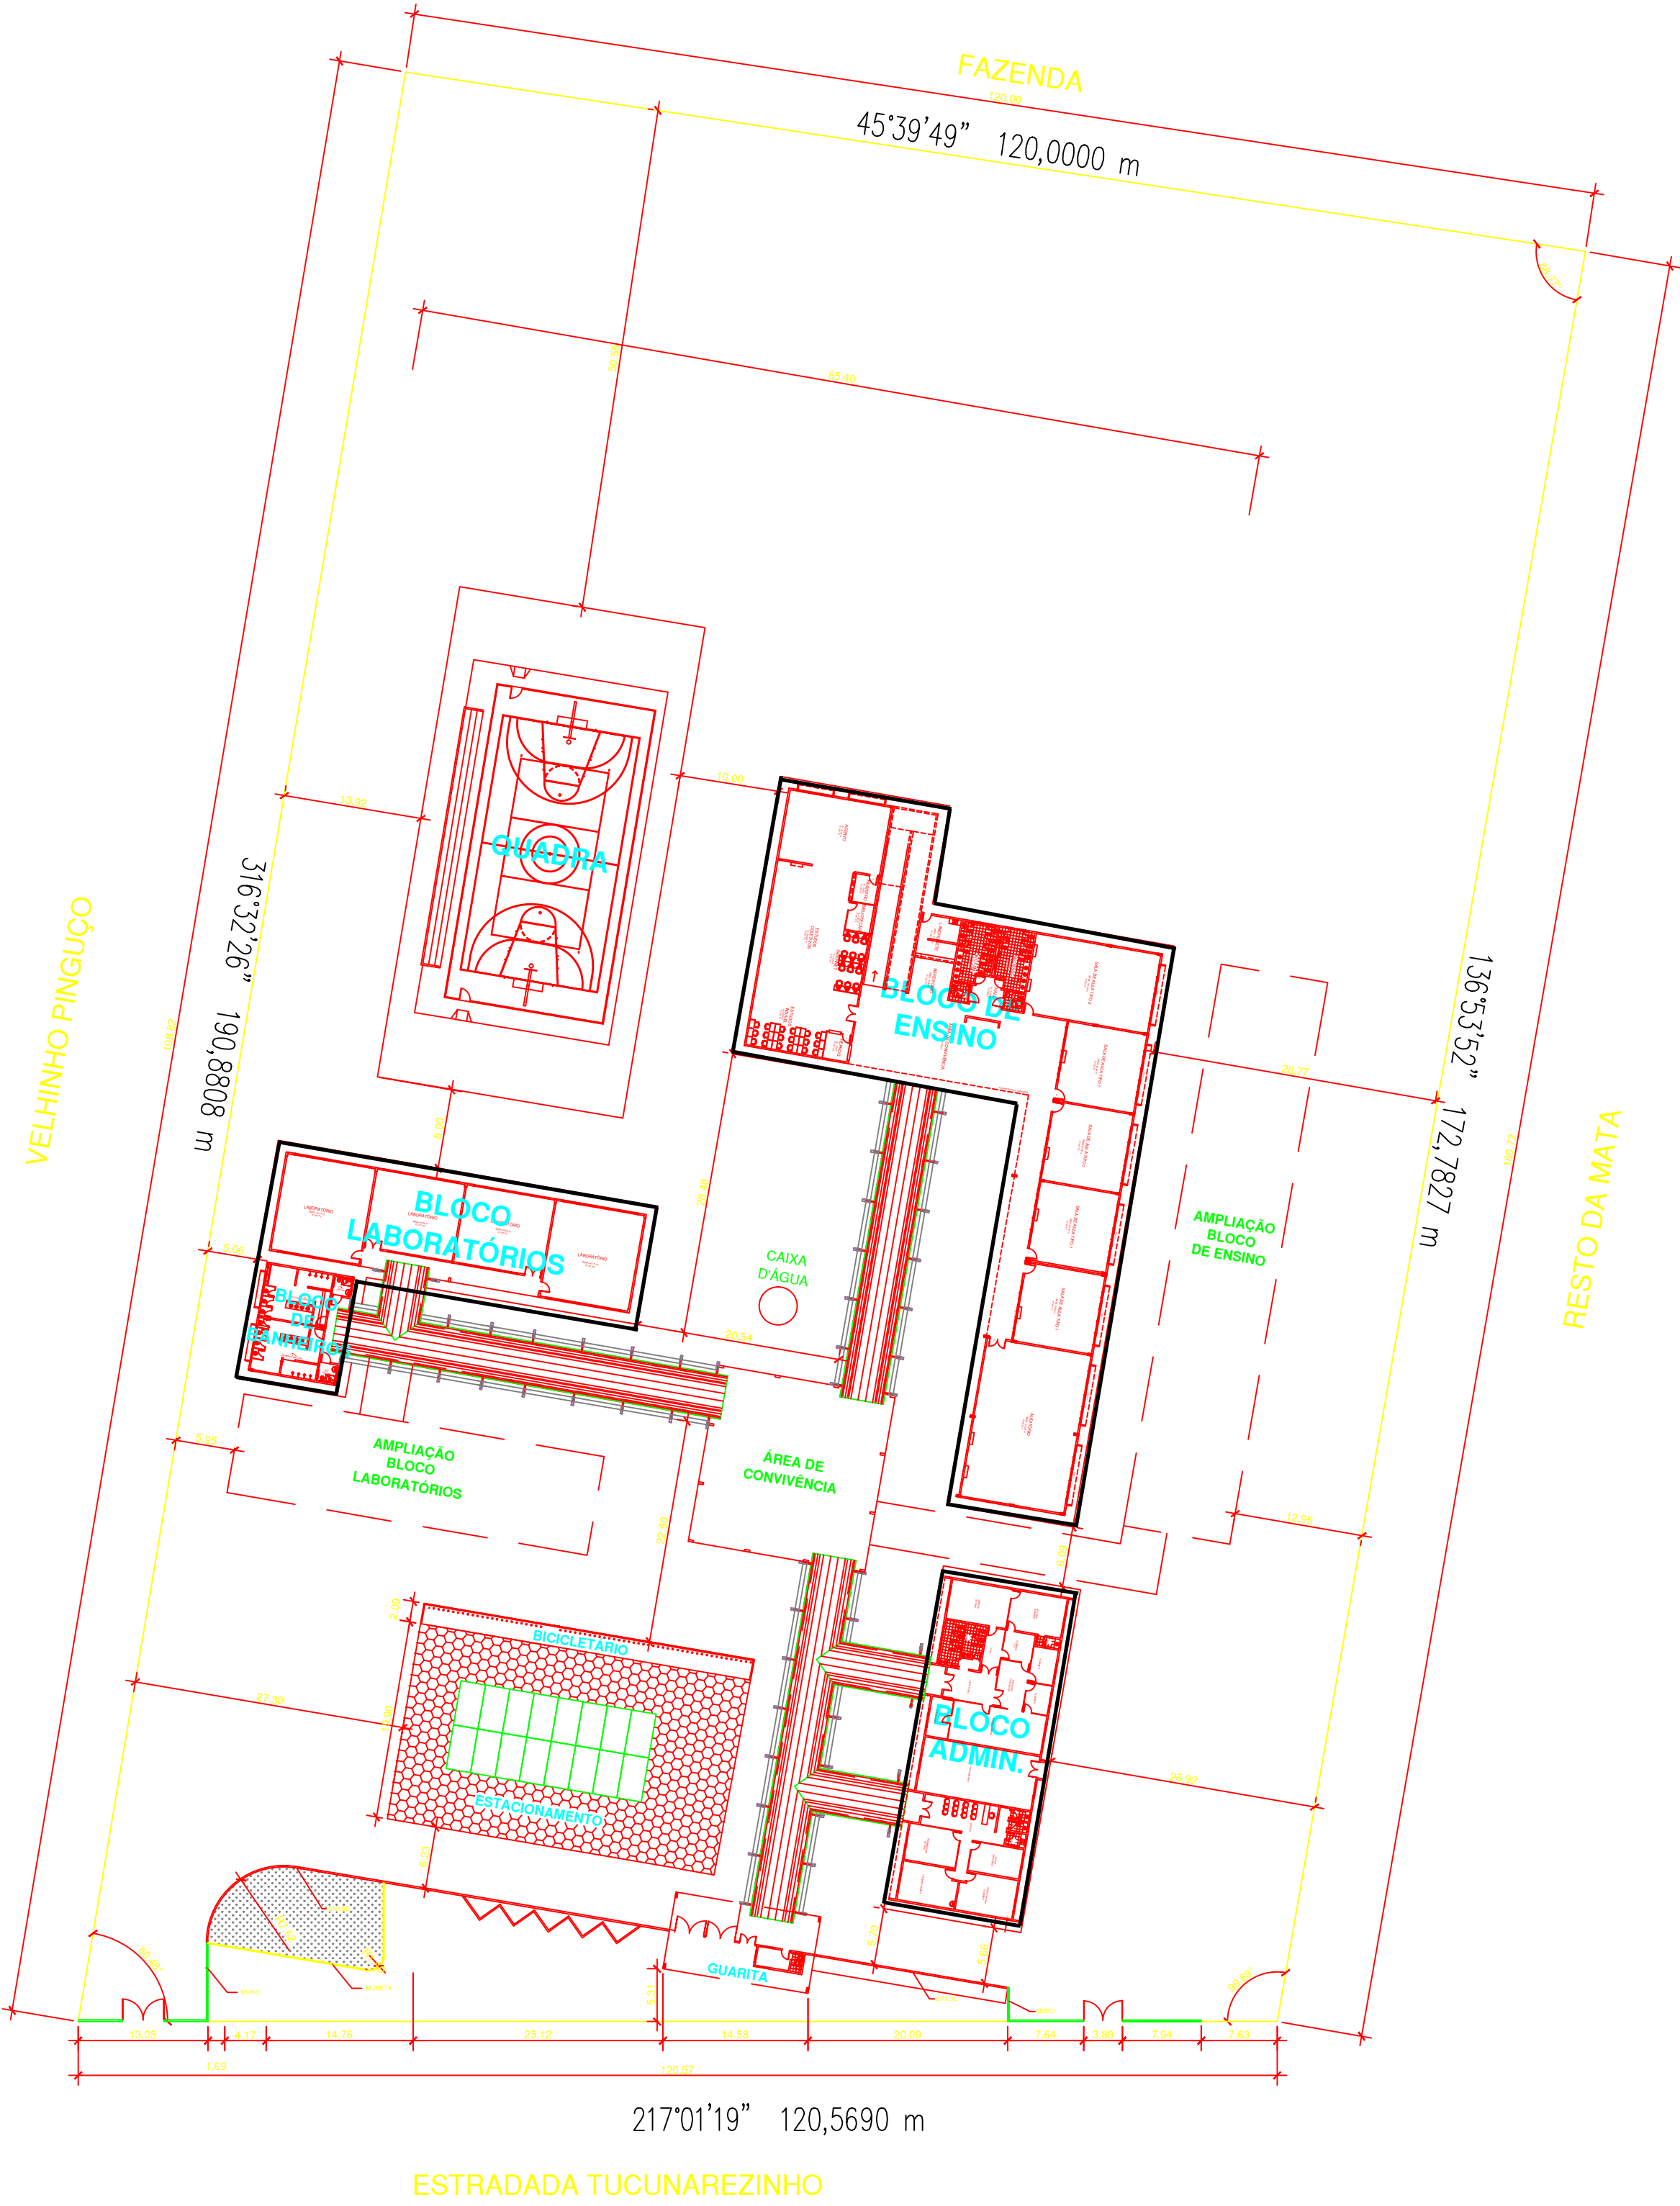

IMPLANTAÇÃO
ESC. 1/500


QUADRO DE ÁREAS

	m²
BLOCO PEDAGÓGICO	2495,00
BLOCO DE LABORATÓRIOS	369,35
BLOCO ADMINISTRATIVO	396,00
BLOCO DE BANHEIROS	98,35
ÁREA DE CONVIVÊNCIA	324,00
GUARITA	118,95
PASSARELAS	595,00
ESTACIONAMENTO	600,00
QUADRA	1250,00

CONFIG.	PENA	COR
.05	08	
.10	01	
.20	02	
.30	03	
.40	04	
.50	05	
.60	06	

CENTRO FEDERAL DE EDUCAÇÃO TECNOLÓGICA DO PARÁ

TÍTULO		ESCALA
UNIDADE DE ENSINO DESCENTRALIZADO CEFET / UNED ITAITUBA		INDICADA
PROJETO		DATA: DEZ / 2008
PROJETO ARQUITETÔNICO IMPLANTAÇÃO		VISTO:
RESPONSÁVEL TÉCNICO: RAUL VENTURA FILHO CREA 5085-D/PA		PRANCHAS: 01 27
EQUIPE TÉCNICA: TAYANA MESQUITA (COORDENADORA) JULIANA FORTES (PROJETADEIRA) DANIELLA ARAGÃO (PROJETADEIRA)		LOUISE PONTES (ESTAGIÁRIA) LUCY HENRIQUES (ESTAGIÁRIA) MARIANA SOUZA (ESTAGIÁRIA)
CAMINHO: Ineto (d)/R2 Arquitetura/Arquitetura Projetos Ativos/CEFET/UNED/S/Projeto executivo/Itaituba		


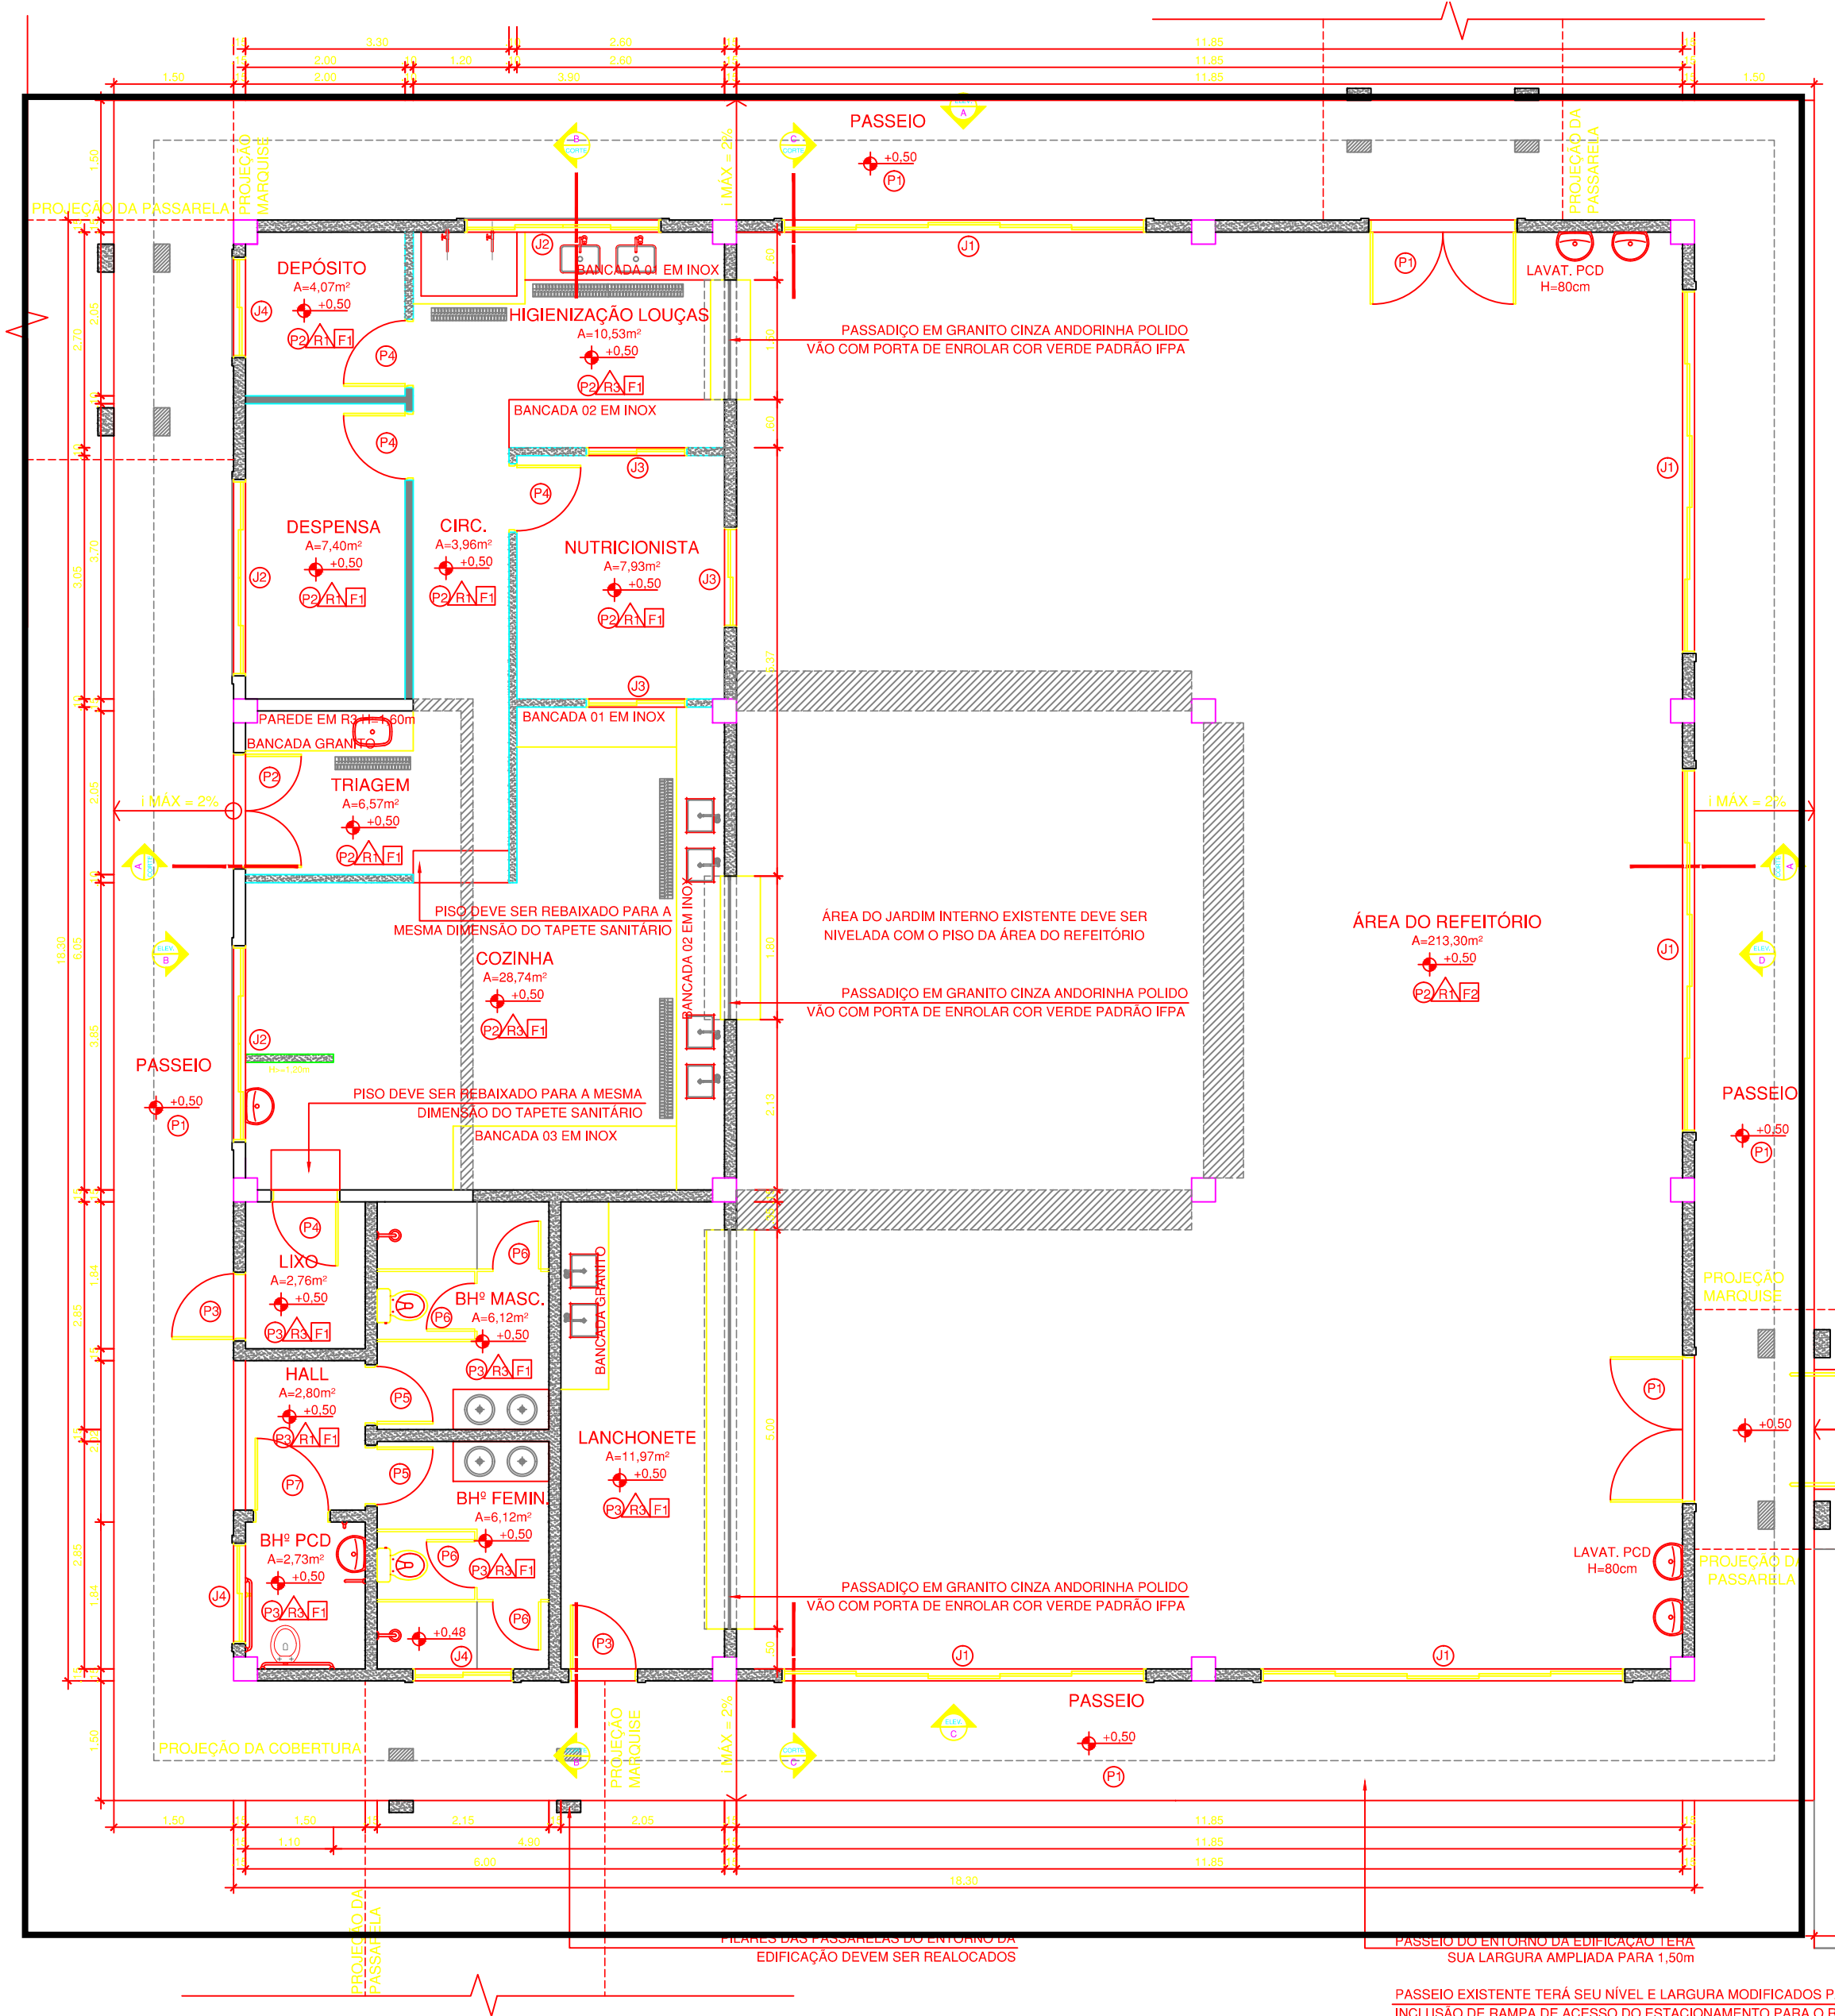


PLANTA BAIXA DEMOLIR/CONSTRUIR
ESC.: 1/75

ALVENARIA A CONSTRUIR ALVENARIA A DEMOLIR ALVENARIA EXISTENTE DIVISÓRIA EM PLACA CIMENTÍCIA A INSTALAR


NOTAS	
LOUÇAS BH ¹	
-CUBA DE EMBUTIR OVAL EM LOUÇA BRANCA FAB.DECA OU SIMILAR	
-BACIA SIFONADA COM CAIXA DE DESCARGA ACOPLADA ECOLÓGICA	
-TORNEIRA PARA LAVATÓRIO DE MESA COM FECHAMENTO AUTOMÁTICO	
-ENGATE FLEXÍVEL EM INOX 1/2x40cm	
-DUCHA HIGIÊNICA COM REGISTRO REF: 1984 C ad LNK FAB. DECA LOUÇAS LAVABO	
LOUÇAS BH ¹ PCD	
-LAVATÓRIO LOUÇA BRANCA COM COLUNA 45X55cm	
-BARRA DE APOIO REF.2310C LINHA CONFORTO FAB.DECA OU SIMILAR	
-BACIA SANITÁRIA CONVENCIONAL REF. P9 BRANCA LINHA RAVENA FAB. DECA OU SIMILAR	
-TORNEIRA MONOCOMANDO LAVATÓRIO MESA BICA BAIXA REF: 2875C LNK FAB. DECA	
-ENGATE FLEXÍVEL EM INOX 1/2x40cm	
-DUCHA HIGIÊNICA COM REGISTRO REF: 1984 C ad LNK FAB. DECA LOUÇAS LAVABO	

REVESTIMENTOS				
PISO	(P1) CIMENTADO LISO COM JUNTA PLÁSTICA E PINTURA ACRILICA NA COR CINZA			
	(P2) PORCELANATO RETIFICADO BRANCO 50 x 50cm E REJUNTE EPOXI BRANCO FAB ELIANE LINHA BETON WHITE AC OU SIMILAR DO MESMO PADRÃO OU SUPERIOR			
	(P3) LAJOTA CERÂMICA 40 x 40cm PEI V PADRÃO ALTO E REJUNTE EPOXI BRANCO FAB ELIANE OU SIMILAR DO MESMO PADRÃO OU SUPERIOR			
PAREDE	(A1) CHAPISCO, EMBOÇO, REBOCO, PINTURA ACRILICA ACAB. SEMBRILHO COR BRANCO GELO SOBRE MASSA ACRILICA PADRÃO CORAL OU SIMILAR DO MESMO PADRÃO OU DE QUALIDADE SUPERIOR			
	(A2) CHAPISCO, EMBOÇO, REBOCO, PINTURA ACRILICA ACAB. SEMBRILHO COR VERDE PADRÃO IFPA SOBRE MASSA ACRILICA PADRÃO CORAL OU SIMILAR DO MESMO PADRÃO OU DE QUALID. SUPERIOR			
	(A3) REVESTIMENTO CERÂMICO ESMALTADO RETIFICADO BRANCO 30x40cm TIPO A E REJUNTE EPOXI BRANCO FAB ELIANE OU SIMILAR DO MESMO PADRÃO OU DE QUALIDADE SUPERIOR			
FORRO	(F1) FORRO EM REGUA DE PVC, L=20cm, INCLUSIVE ESTRUTURA DE FIXAÇÃO, COR BRANCA			
	(F2) GESSO ACARTONADO COM PINTURA ACRILICA ACAB. FOSCO COR BRANCO NEVE SOBRE MASSA ACRILICA PADRÃO CORAL OU SIMILAR DO MESMO PADRÃO OU DE QUALIDADE SUPERIOR			
OBS: SOLEIRAS, BANCADAS E DIVISÓRIAS DOS BANHEIROS EM GRANITO CINZA ANDORINHA POLIDO				
ÁREA DA COZINHA DEVE TER RODAPÉ CURVO - CANTO INTERNO DE SOBREPOR EM PVC COR BRANCO RS CI 80mm FIXADO COM SILICONE				
QUADRO DE ESQUADRIAS				
COD.	UND.	DIMENS. (m)	ÁREA (m²)	MATERIAL/ESPECIFICAÇÕES/ FERRAGENS
J1	05	4,50x2,20 0,40	9,90	CORRER (SF) - EM VIDRO TEMPERADO LISO INCOLOR E=8x10mm COM FIXAÇÃO EM FERRAGENS CROMADAS
J2	03	2,40x0,80 1,80	1,92	CORRER (4F) - EM VIDRO TEMPERADO LISO INCOLOR E=8x10mm COM FIXAÇÃO EM FERRAGENS CROMADAS
J3	03	1,20x1,10 1,30	1,32	CORRER (2F) - EM VIDRO TEMPERADO LISO INCOLOR E=8x10mm COM FIXAÇÃO EM FERRAGENS CROMADAS
J4	03	1,20x0,80 1,80	0,96	CORRER (2F) - EM VIDRO TEMPERADO LISO INCOLOR E=8x10mm COM FIXAÇÃO EM FERRAGENS CROMADAS
P1	02	1,80x2,60	4,68	ABRIR (2F) - PORTA EM VIDRO TEMPERADO LISO INCOLOR E=8x10mm COM FIXAÇÃO EM FERRAGENS CROMADAS
P2	01	1,40x2,60	3,64	ABRIR (2F) - PORTA EM ALUMÍNIO COM DIVISÃO HORIZONTAL PARA VIDRO TEMPERADO LISO INCOLOR E=8x10mm, ACABAMENTO ANODIZADO NATURAL
P3	02	0,80x2,60	2,08	ABRIR (1F) - PORTA EM ALUMÍNIO COM LAMBRI HORIZONTAL/LAMINADA, ACABAMENTO ANODIZADO NATURAL
P4	04	0,80x2,10	1,68	ABRIR (1F) - PORTA EM ALUMÍNIO COM DIVISÃO HORIZONTAL PARA VIDRO TEMPERADO LISO INCOLOR E=8x10mm, ACABAMENTO ANODIZADO NATURAL
P5	02	0,70x2,10	1,47	ABRIR (1F) - PORTA EM MDF E=30mm REVESTIDA DE LAMINADO TIPO POSTFORMING PADRÃO FORMICA OU IGUAL DE QUALIDADE SUPERIOR, COR BRANCO - 3 DOBRADIÇAS POR FOLHA
P6	04	0,60x1,70	1,02	ABRIR (1F) - PORTA EM ALUMÍNIO TIPO VENEZIANA, ACABAMENTO ANODIZADO NATURAL
P7	01	0,80x2,10	1,89	ABRIR (1F) - PORTA EM MDF (PCD) E=30mm REVESTIDA DE LAMINADO TIPO POSTFORMING PADRÃO FORMICA OU IGUAL DE QUALIDADE SUPERIOR, COR BRANCO - 3 DOBRADIÇAS POR FOLHA - COM PUXADOR HORIZONTAL E REVESTIMENTO RESISTENTE A IMPACTOS (CHAPA METÁLICA)

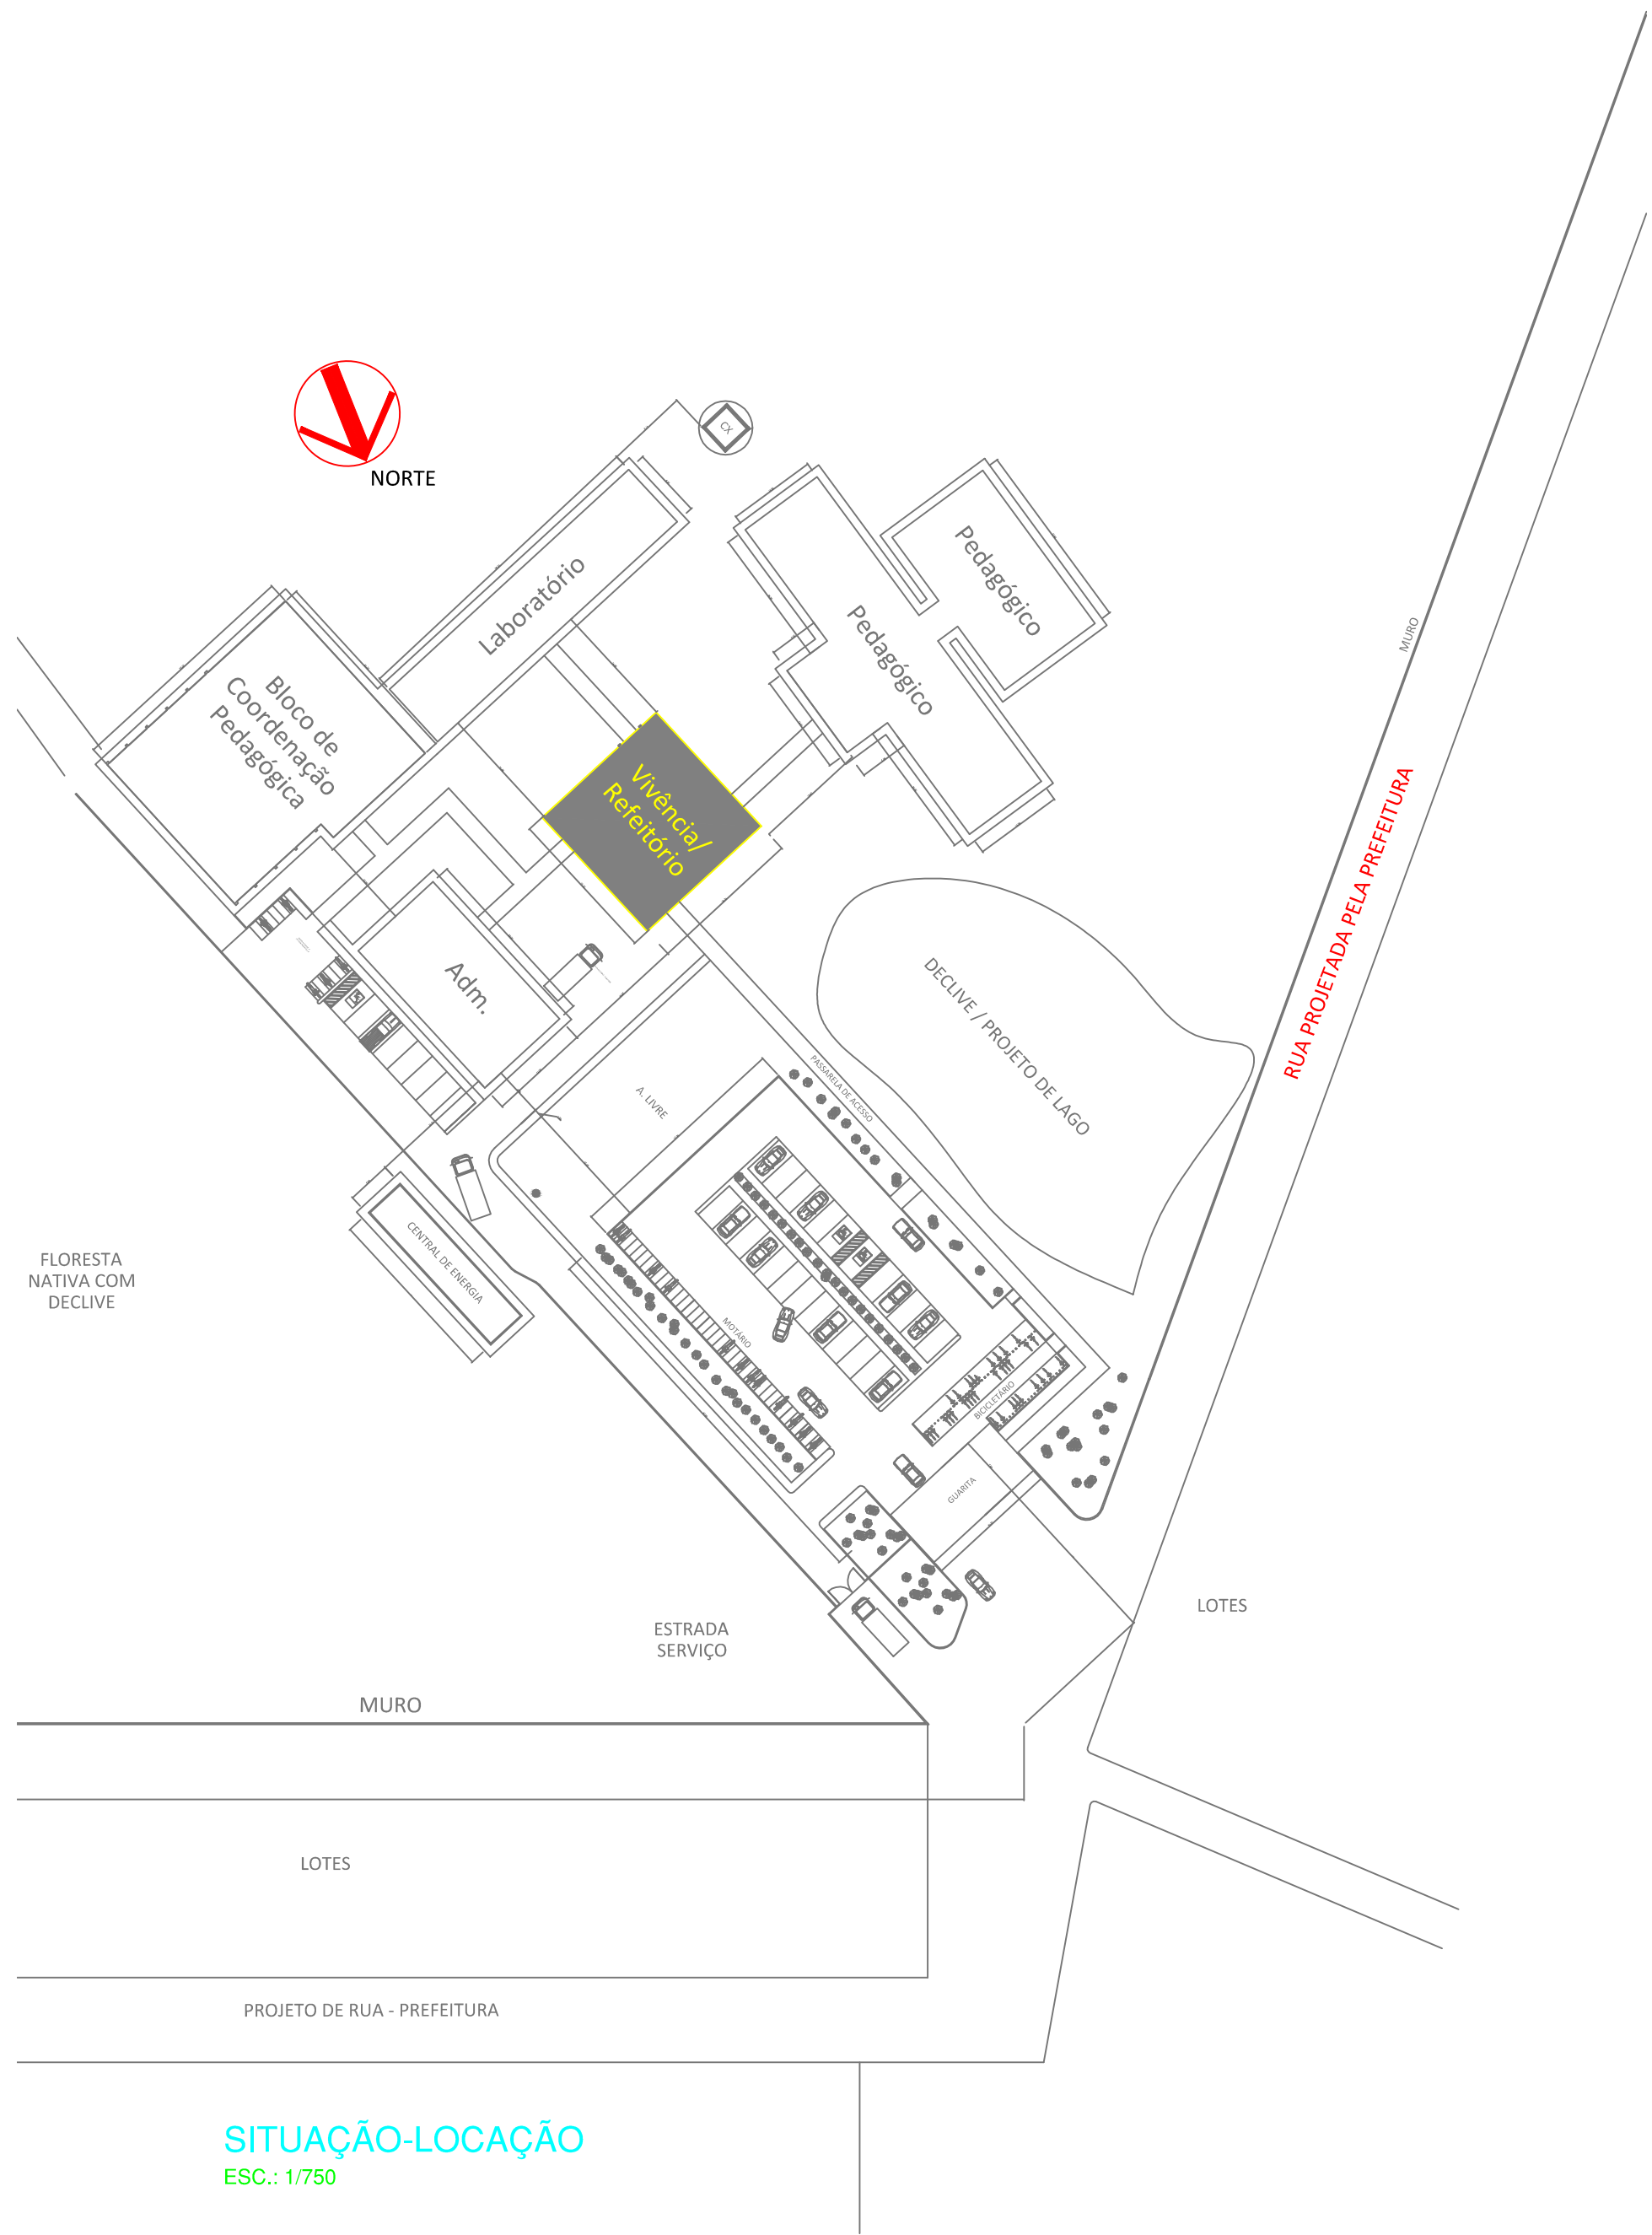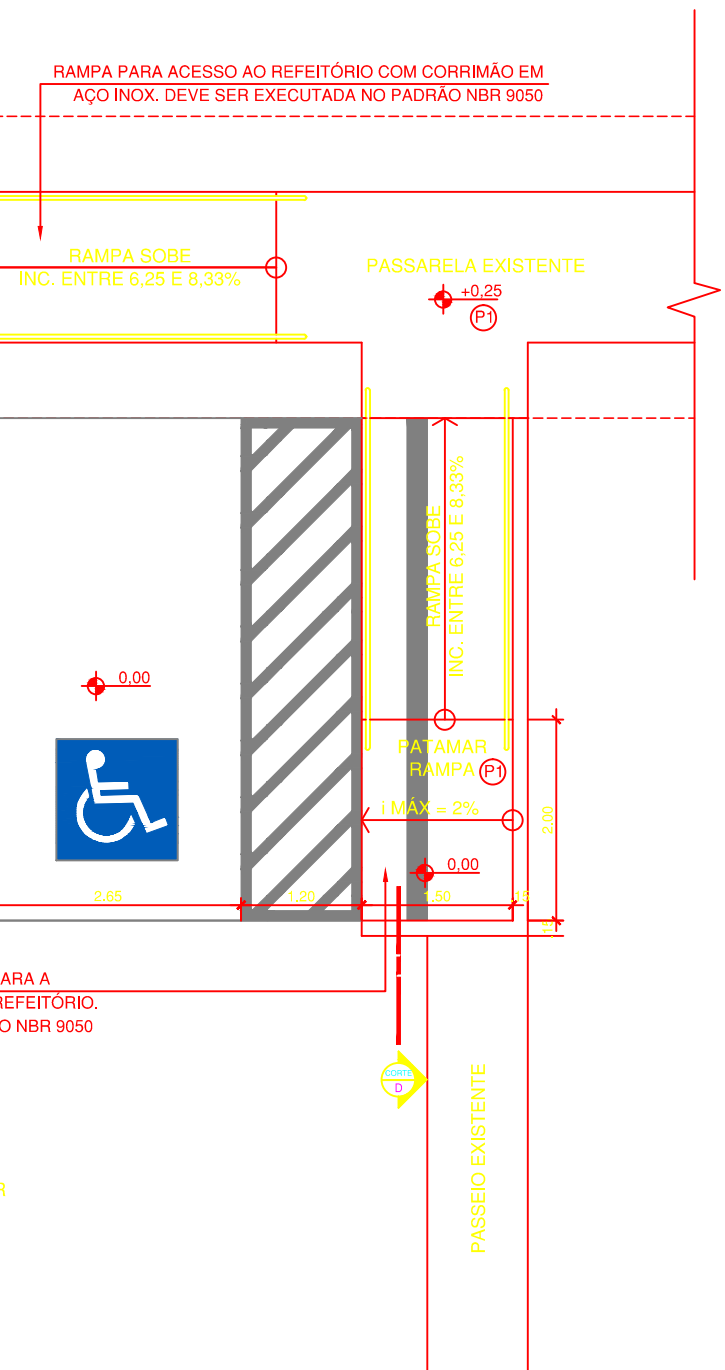


 INSTITUTO FEDERAL DO PARÁ		INSTITUTO FEDERAL DE EDUCAÇÃO, CIÊNCIA E TECNOLOGIA DO PARÁ	
DESENHO (S)		OBRA	
PLANTA DE SITUAÇÃO-LOCAÇÃO E PLANTA BAIXA DEMOLIR/CONSTRUIR		REFORMA E ADAPTAÇÃO DA VIVÊNCIA/REFEITÓRIO IFPA CAMPUS BREVES	
AUTOR DO PROJETO	VISTO	PRANCHAS	TOTAL
NATÁLIA BRITO CAU/PA 151477-2		01	04
ESCALA INDICADA	DATA 11/2020	OP. CAD NATÁLIA BRITO	


ARQUITETURA

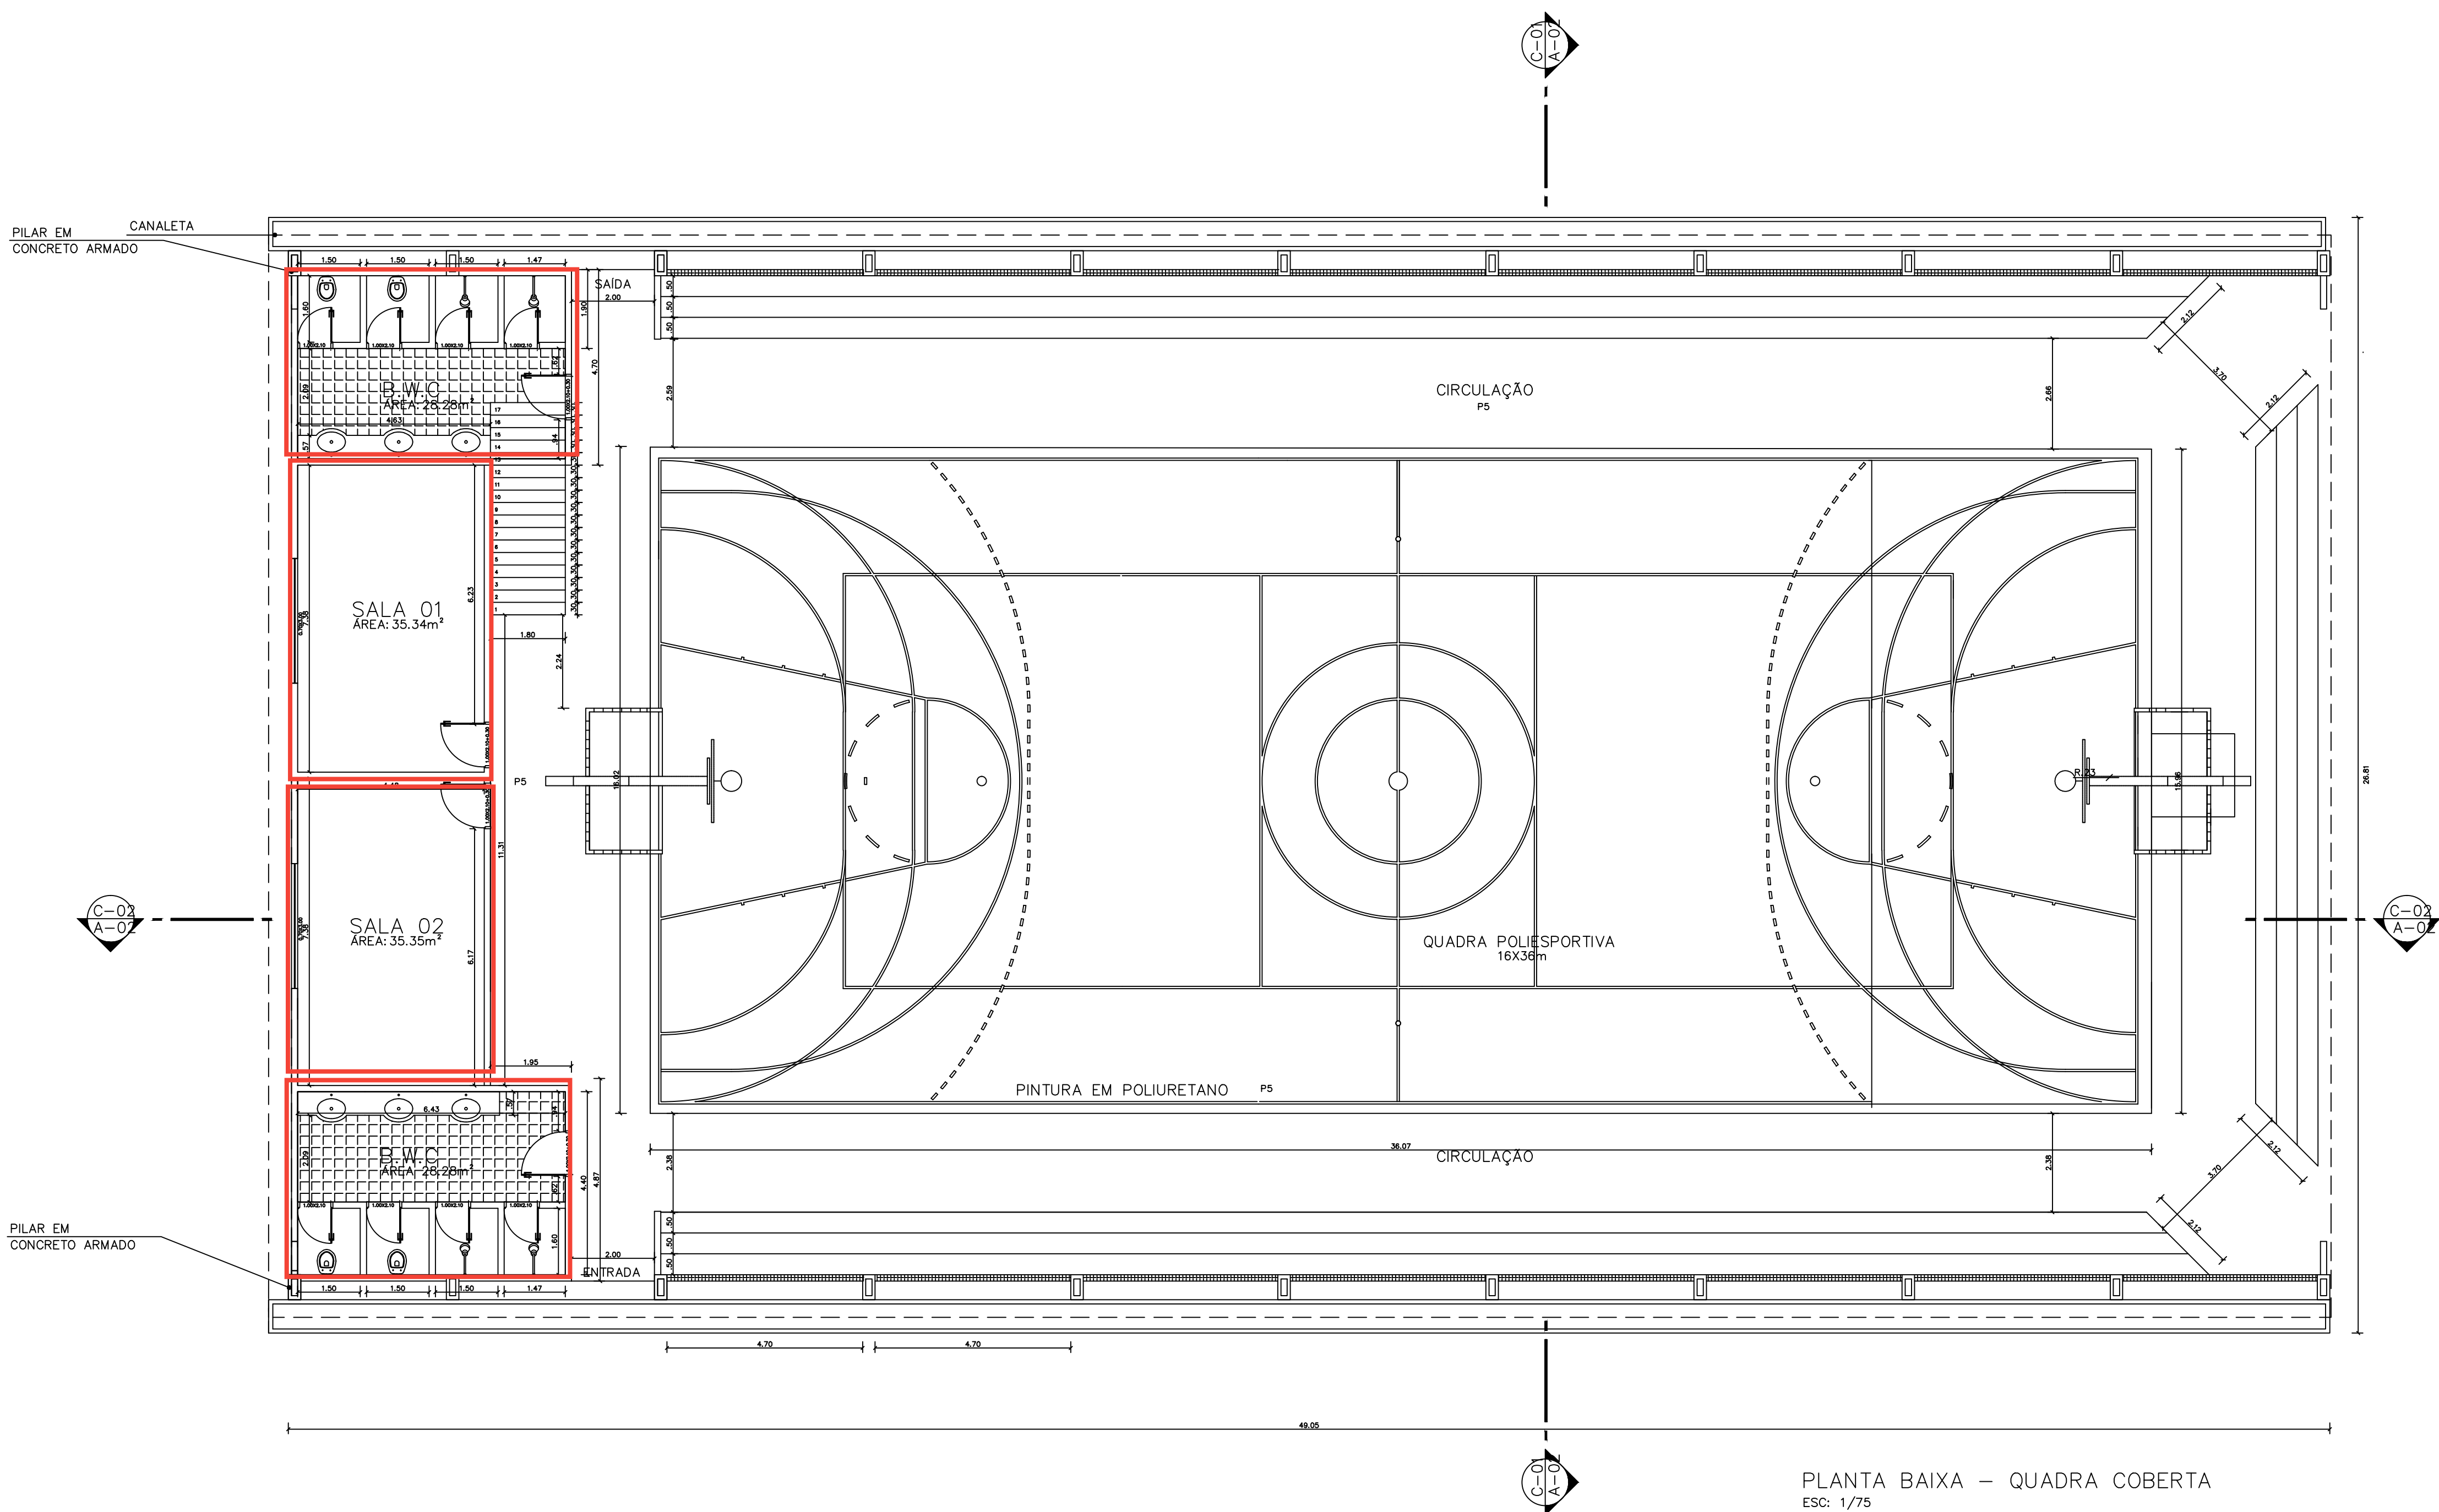






PLANTA BAIXA – QUADRA COBERTA
ESC: 1/75

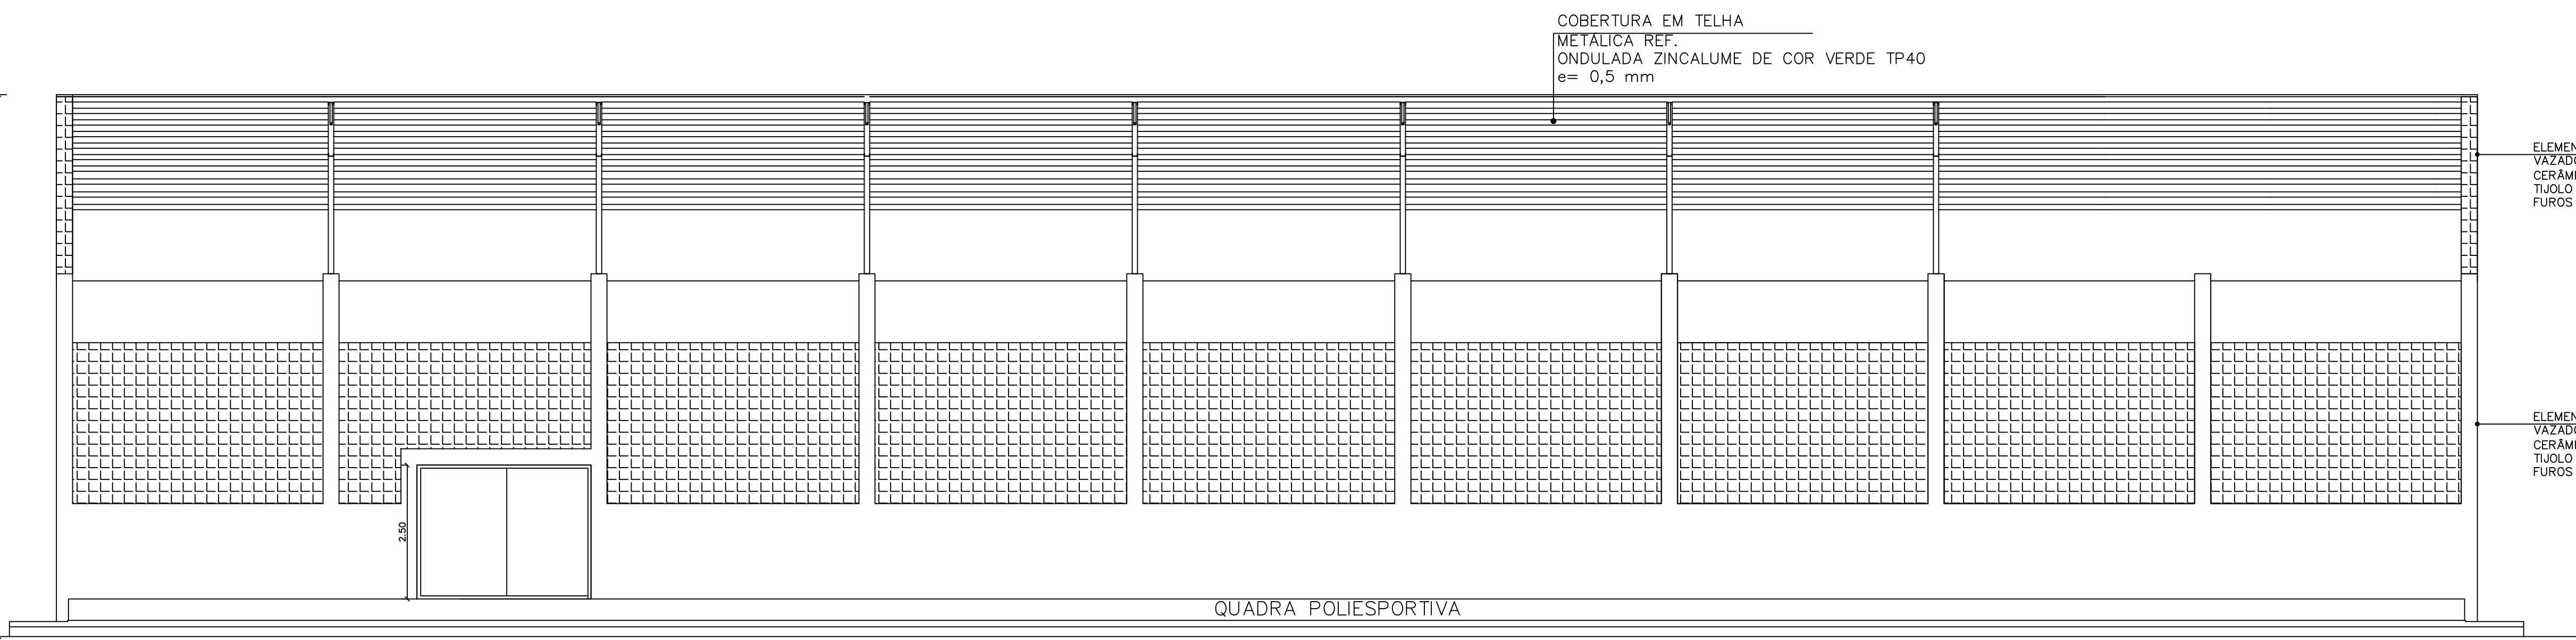

CORTE – C02
ESC: 1/75

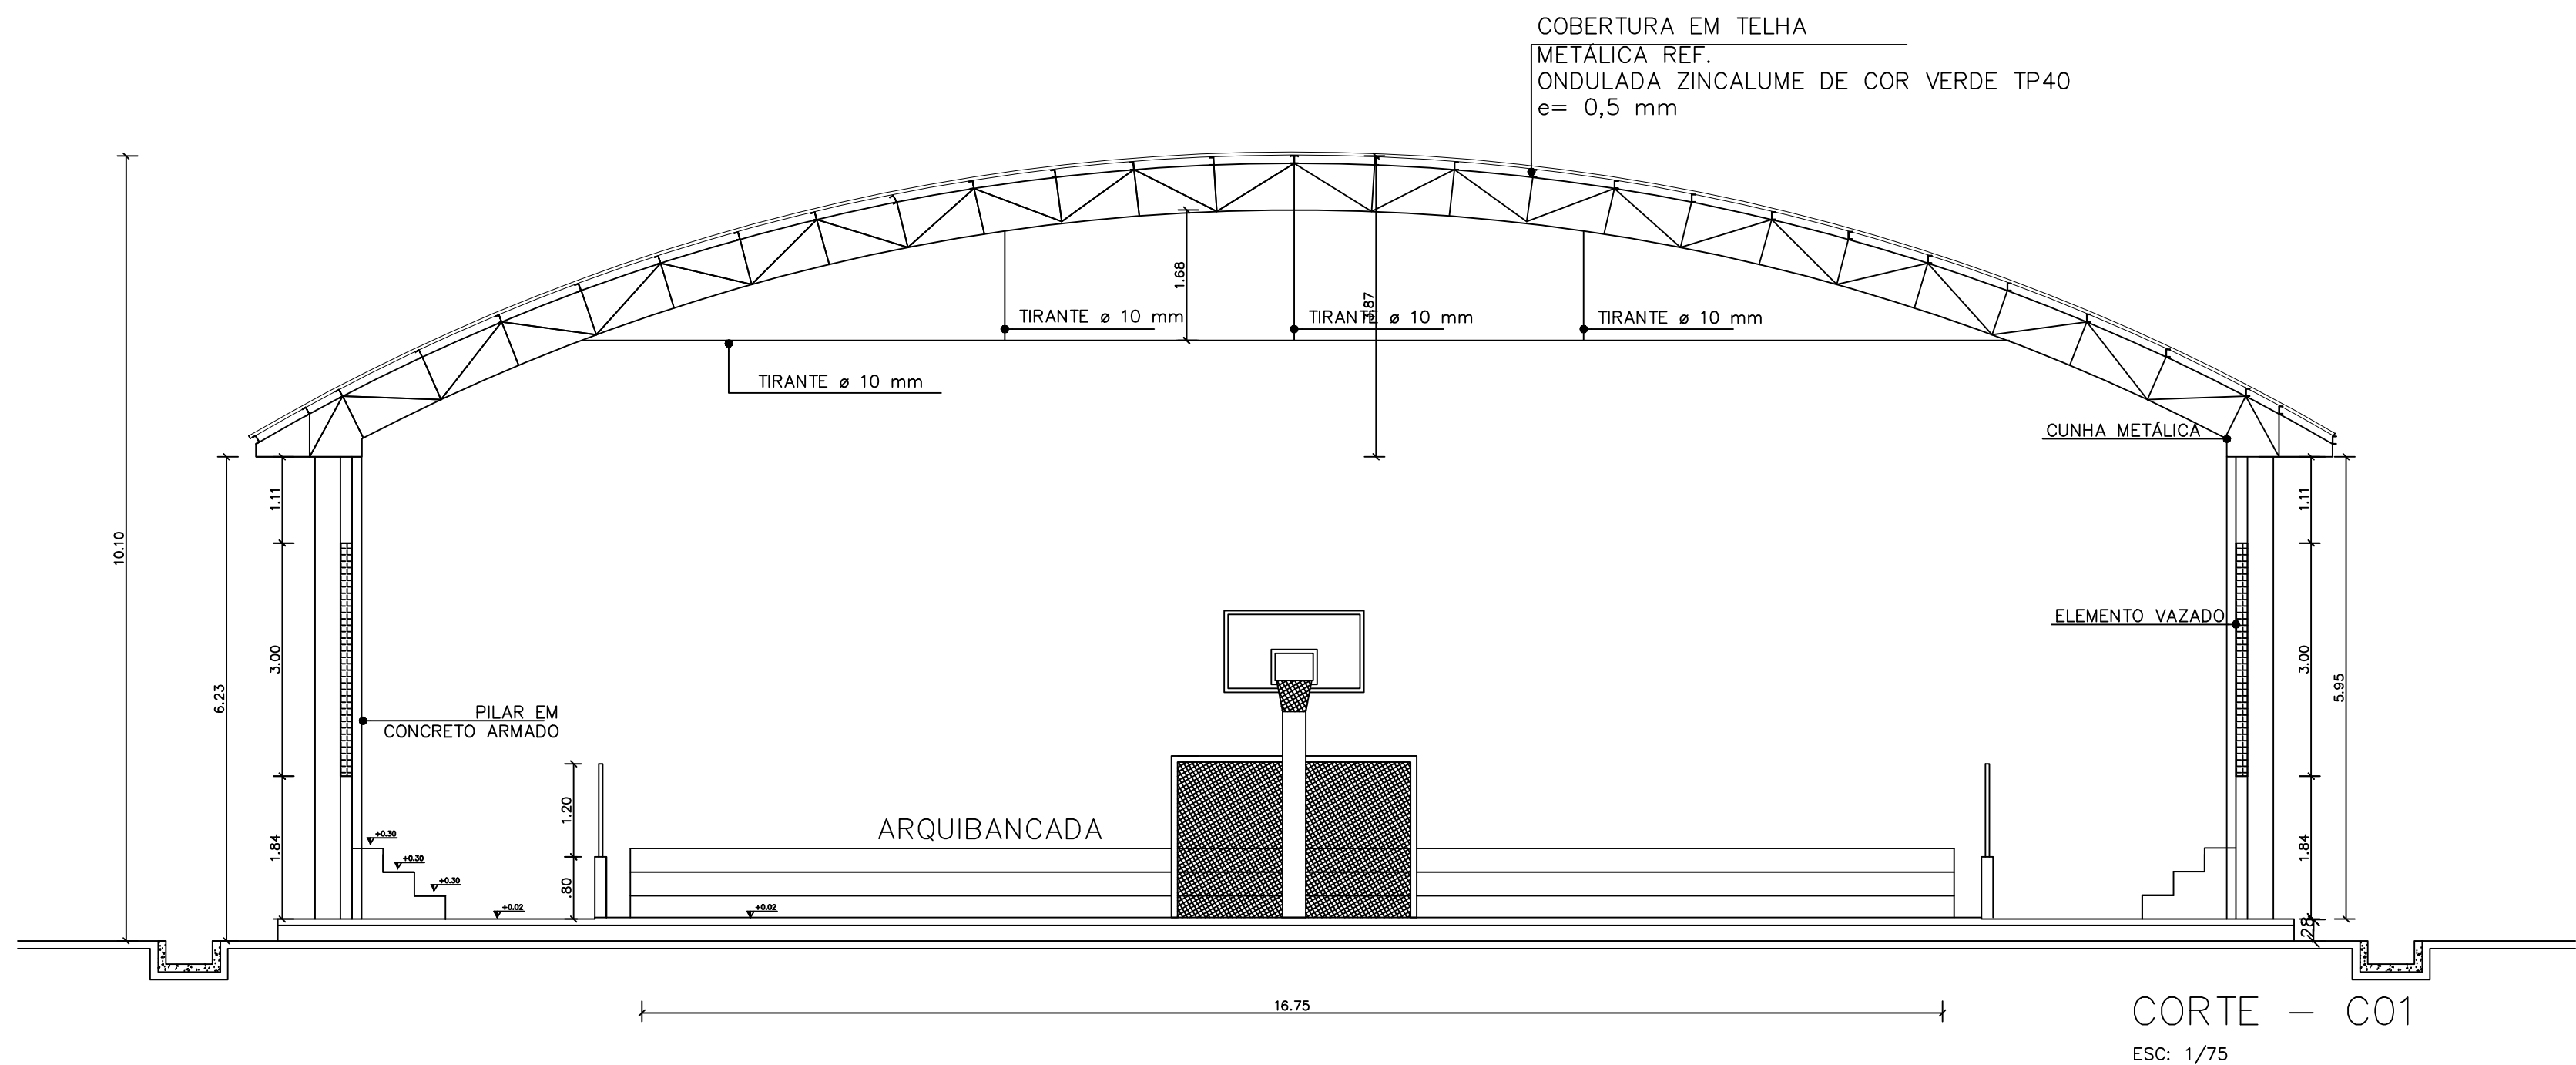

CORTE – C01
ESC: 1/75

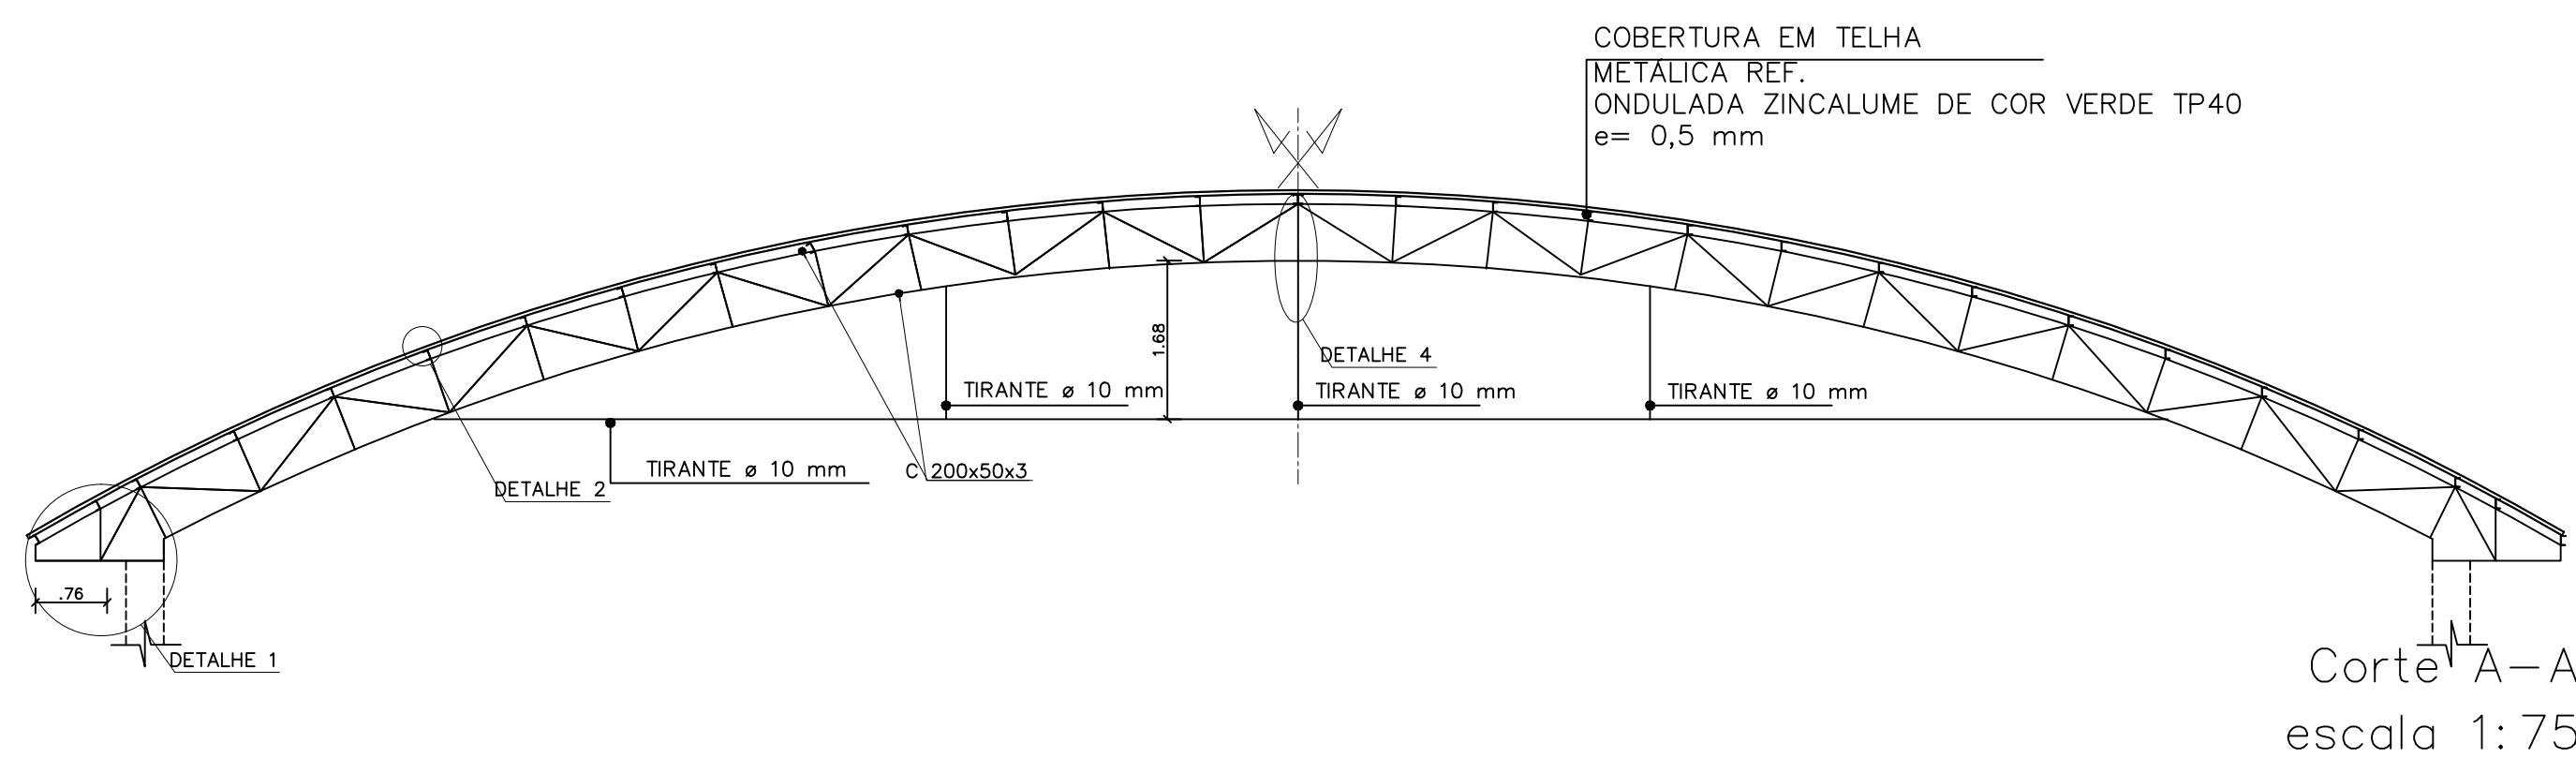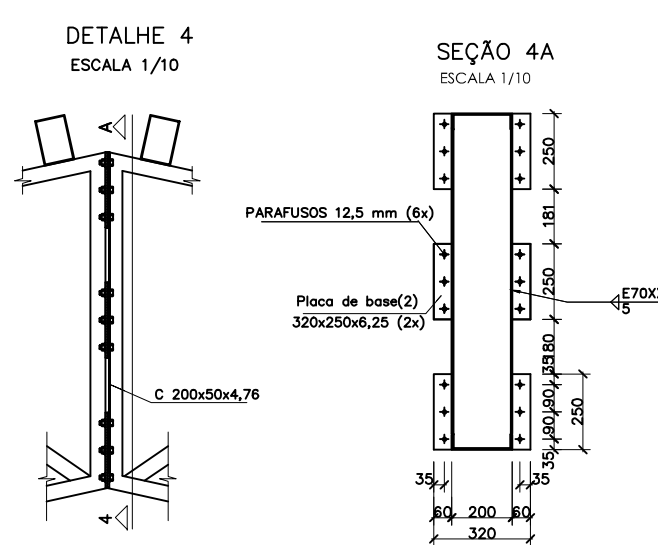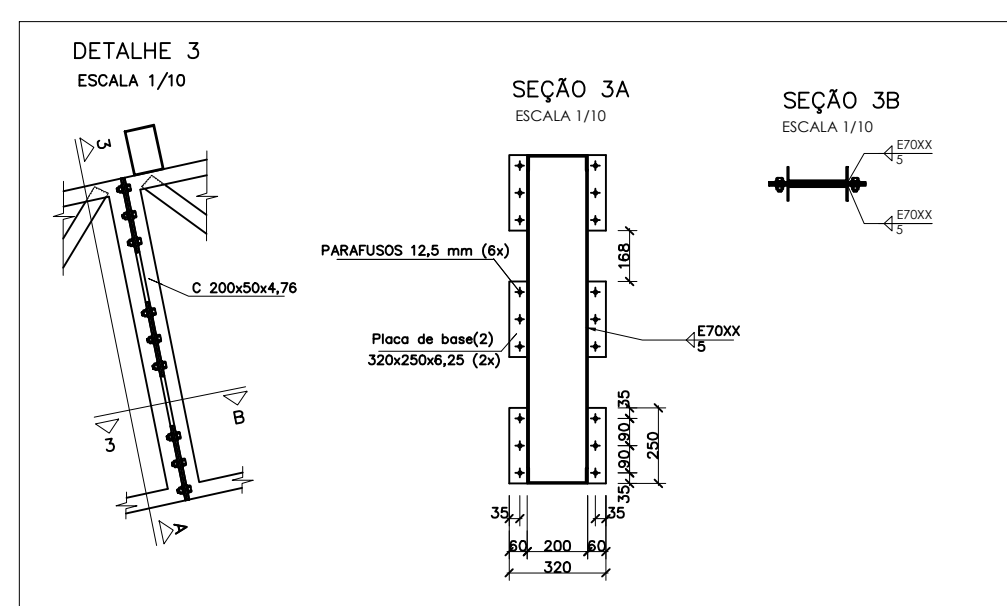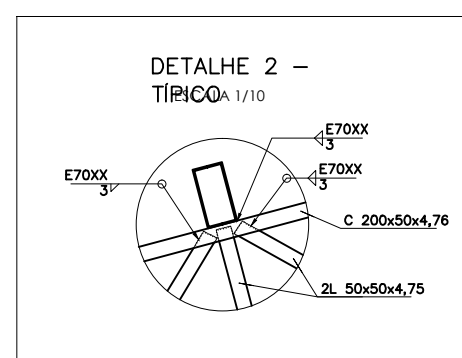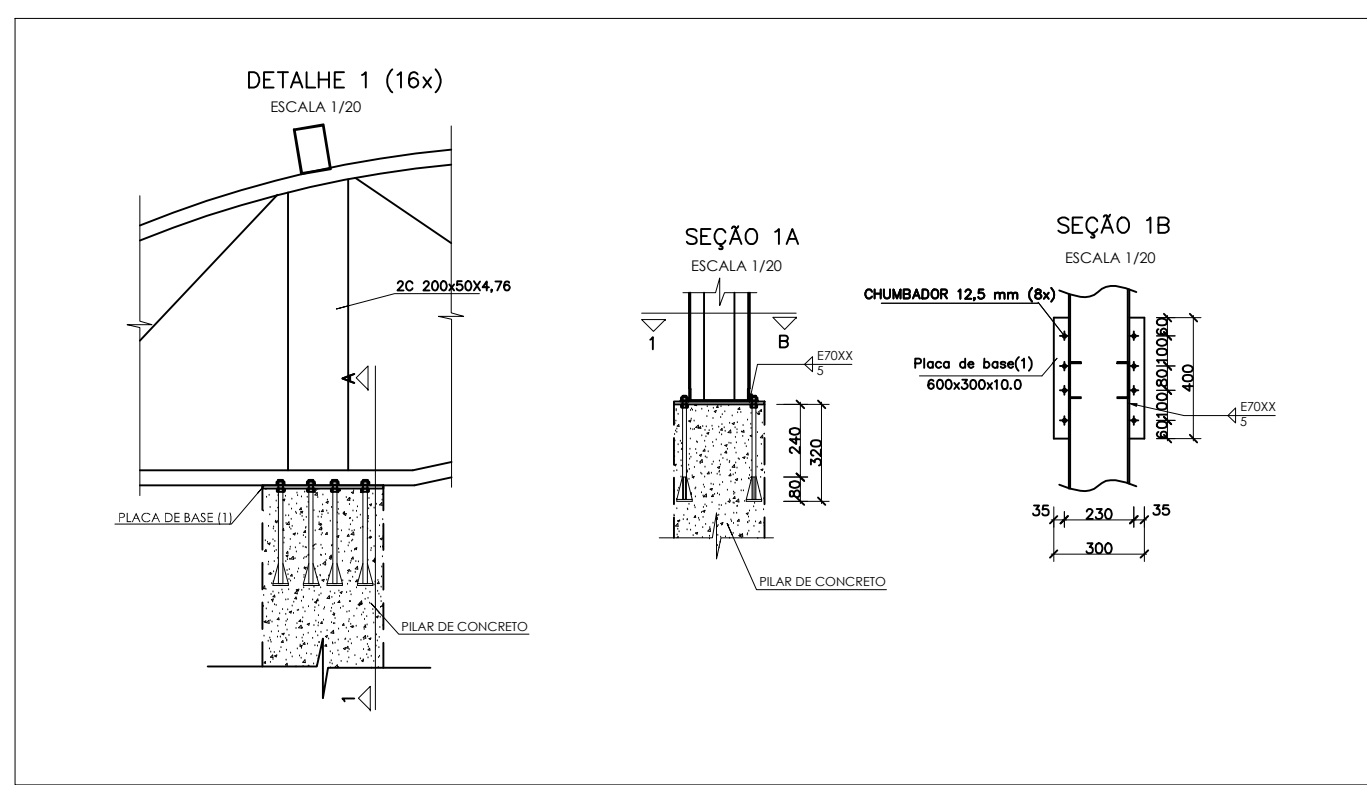

Corta A – A
escala 1:75

Resumo do aço

ÁÇO	DIAM	C.TOTAL (m)	PESO (kg)
CA50	10,0 12,5	222,19 359,73	138,64 355,41
PESO TOTAL			
CA50	494,05		

PADRÃO DPJ		ESPECIFICAÇÕES		OBSERVAÇÕES GERAIS		CONTROLE E COMPATIBILIDADE DOS PROJETOS				</	
------------	--	----------------	--	--------------------	--	---	--	--	--	---	--