


DEMARCAÇÃO COMPLETA DA QUADRA POLIESPORTIVA COBERTA

A: 862,20 m²

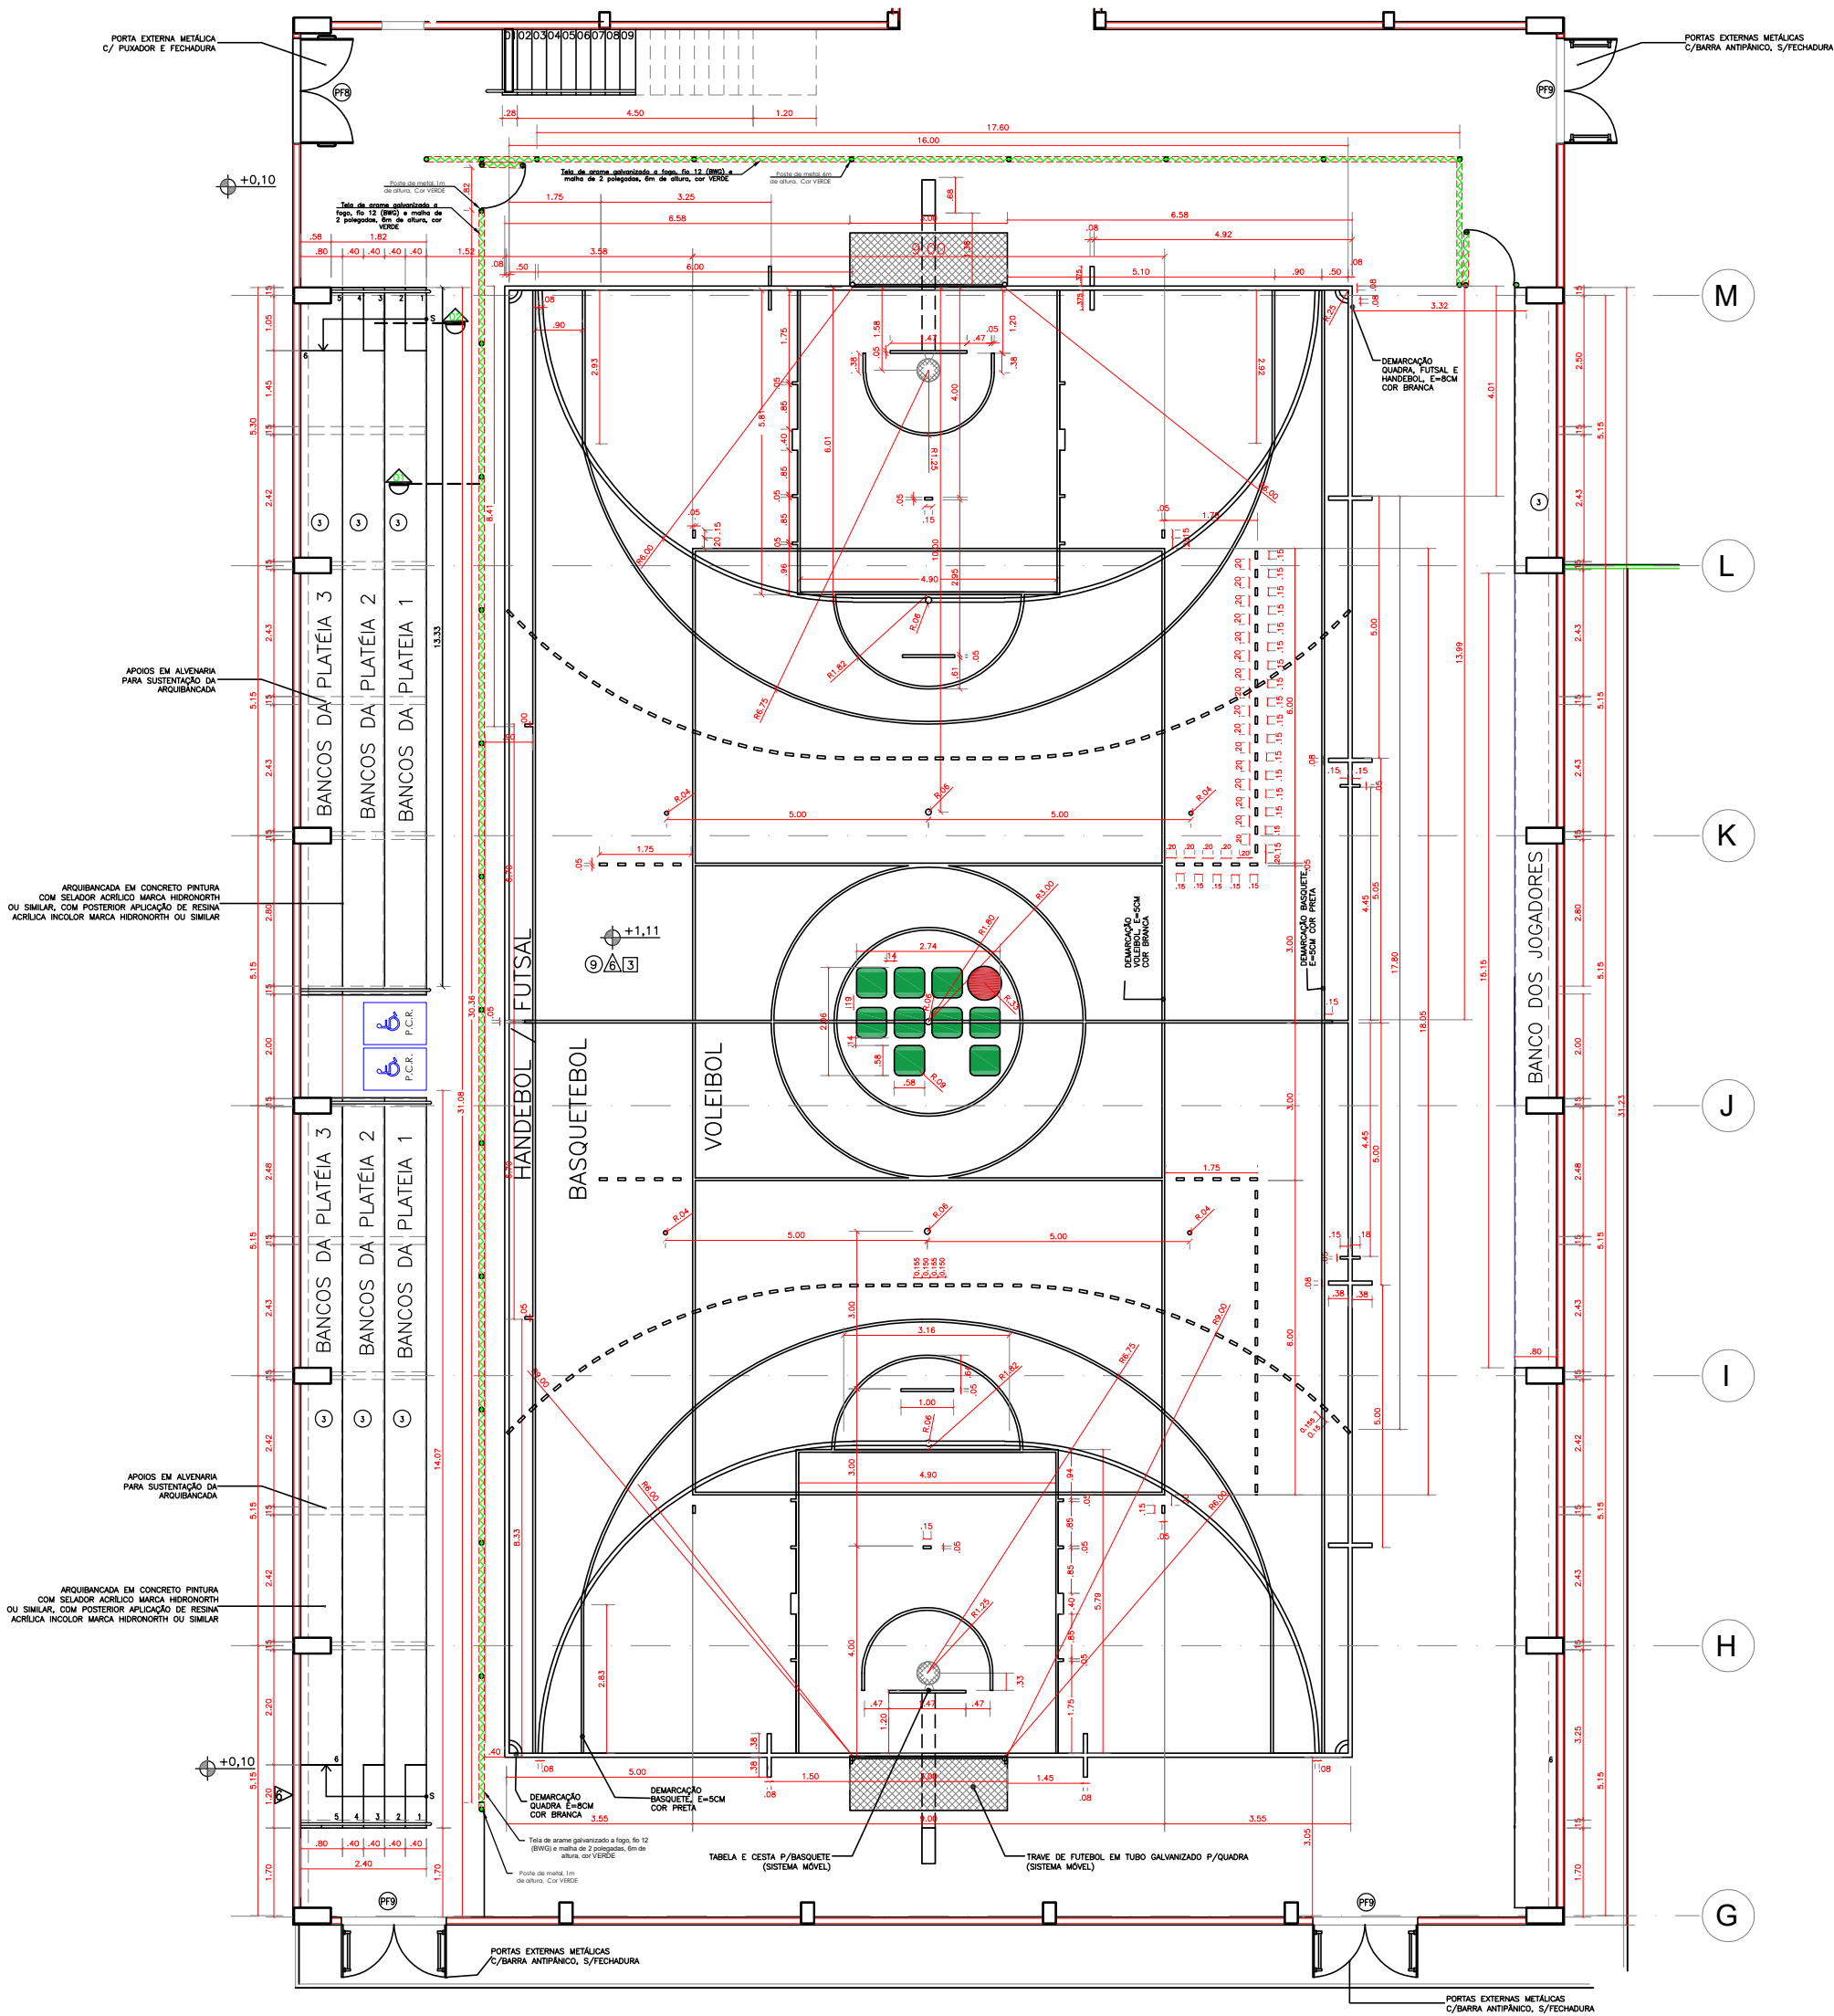

01 | PLANTA BAIXA - QUADRA POLIESPORTIVA
ESCALA 1:50

ESPECIFICAÇÕES ÁREA DE JOGO:

PISO DA QUADRA EM GRANITINA POLIDA (PISO INDUSTRIAL) COR CINZA EM CIMENTO COMUM, (AREIA BRANCA E PEDRISCOS DE DOLOMITA MISTA) 17mm DE ESPESSURA ACABADA, EM PLACAS DE 100x100cm, COM JUNTA PLÁSTICA COR CINZA.

CORES DA QUADRA (UTILIZAR TINTA EPOX – REFERÊNCIA: MAZAPOXI KIT M298 II):


- FAIXA E ÁREA BRANCA (REF.: Branco N 9,5) = 15 M² PARA AS FAIXAS DE 5CM DO VOLEIBOL E CIRCULO CENTRAL DA QUADRA DE BASQUETE;
- FAIXA PRETA (REF.: Preto N 1) = 15 M² PARA AS FAIXAS DE 5CM DO BASQUETE;
- FAIXA AMARELA (REF.: Amarelo Segurança 5 Y 8/12) = 20 m² PARA AS FAIXAS DE 8CM E 5CM DA QUADRA DE FUTSAL E HANDEBOL;
- ÁREA VERDE (REF.: Verde Segurança 10 GY 6/6) = 290 m² PARA A ÁREA LATERAL DA QUADRA DE FUTSAL/HANDEBOL (EXCETO A ÁREA DE VOLEIBOL) E PARA O SÍMBOLO DO IF (NO CIRCULO CENTRAL);
- ÁREA LARANJA (REF.: Laranja Segurança 2,5 YR 6/14) = 162 m² PARA A ÁREA DA QUADRA DE VOLEIBOL, EXCETO A ÁREA DO CIRCULO CENTRAL DE BASQUETE;
- CINZA (REF.: Cinza Médio N 5) = 340M², DOS QUAIS 210 m² É PARA A ÁREA EXTERNA DA QUADRA, E MAIS 130m² PARA A PINTURA DOS BANCOS DOS JOGADORES E DA PLATEIA.
- COR VERMELHA (REF.: Vermelho Segurança M 5 R 4/14) = 0,342 M² PARA O CIRCULO DA LETRA I DO SÍMBOLO IF.

OBS.: ONDE HOUVER SOBREPOSIÇÃO DE FAIXAS, PREVALECE A FAIXA JÁ PINTADA. APLICAR A FAIXA NA SEGUINTE SEQUÊNCIA:

- BASQUETEBOL: COR PRETA (FAIXA COM 5CM DE LARGURA)
- VOLEIBOL: COR BRANCO (FAIXA COM 5CM DE LARGURA)
- HANDEBOL E FUTSAL: COR AMARELA (FAIXA COM 8 CM DE LARGURA NAS LINHAS LATERAIS DE FUNDO E DO GOLEIRO, E 5CM NO RESTANTE)

PINTURA COMPLETA DA QUADRA
POLIESPORTIVA COBERTA

A: 862,20 m²

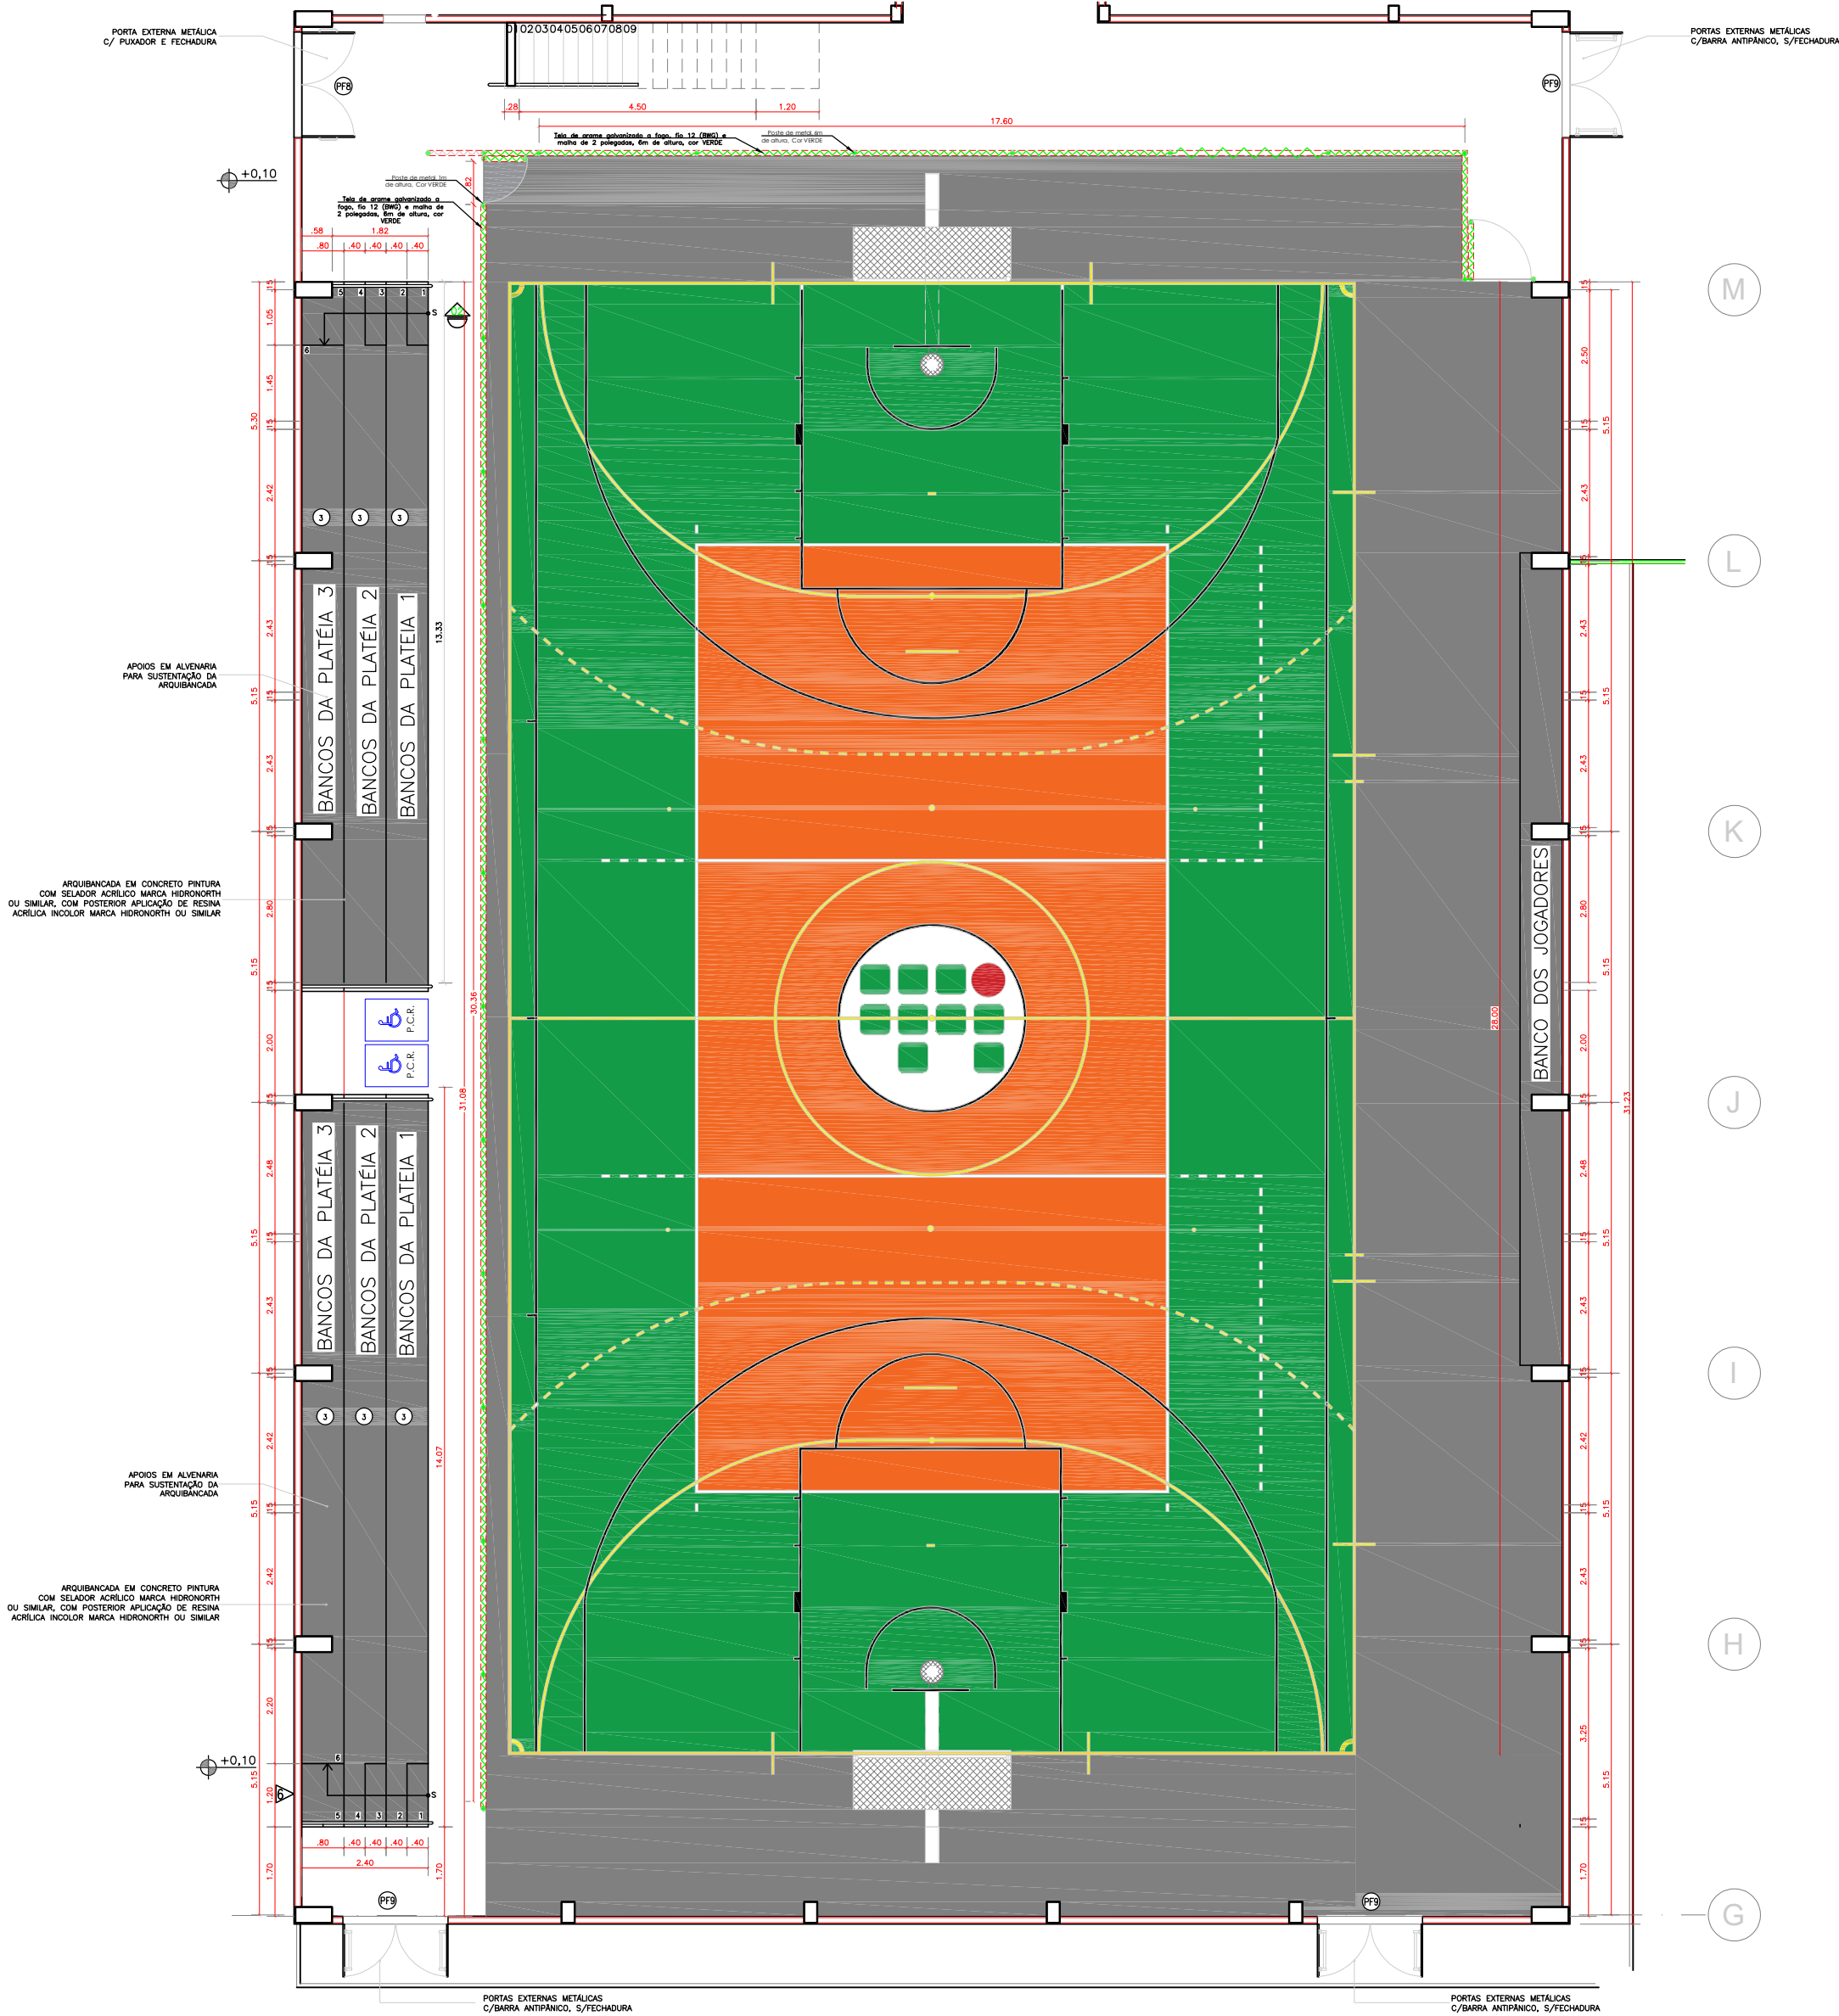

01 | PLANTA BAIXA - QUADRA POLIESPORTIVA (PINTURA)
ESCALA 1/50

ESPECIFICAÇÕES ÁREA DE JOGO:

PISO DA QUADRA EM GRANITINA POLIDA (PISO INDUSTRIAL) COR CINZA EM CIMENTO COMUM, (AREIA BRANCA E PEDRISCOS DE DOLOMITA MISTA) 17mm DE ESPESSURA ACABADA, EM PLACAS DE 100x100cm, COM JUNTA PLÁSTICA COR CINZA.

CORES DA QUADRA (UTILIZAR TINTA EPOX – REFERÊNCIA: MAZAPOXI KIT M298 II):

- FAIXA E ÁREA BRANCA (REF.: Branco N 9,5) = 15 M² PARA AS FAIXAS DE 5CM DO VOLEIBOL E CÍRCULO CENTRAL DA QUADRA DE BASQUETE;
- FAIXA PRETA (REF.: Preto N 1) = 15 M² PARA AS FAIXAS DE 5CM DO BASQUETE;
- FAIXA AMARELA (REF.: Amarelo Segurança 5 Y 8/12) = 20 m² PARA AS FAIXAS DE 8CM E 5CM DA QUADRA DE FUTSAL E HANDEBOL;
- ÁREA VERDE (REF.: Verde Segurança 10 GY 6/6) = 290 m² PARA A ÁREA LATERAL DA QUADRA DE FUTSAL/HANDEBOL (EXCETO A ÁREA DE VOLEIBOL) E PARA O SÍMBOLO DO IF (NO CÍRCULO CENTRAL);
- ÁREA LARANJA (REF.: Laranja Segurança 2,5 YR 6/14) = 162 m² PARA A ÁREA DA QUADRA DE VOLEIBOL, EXCETO A ÁREA DO CÍRCULO CENTRAL DE BASQUETE;
- CINZA (REF.: Cinza Médio N 5) = 340M², DOS QUAIS 210 m² É PARA A ÁREA EXTERNA DA QUADRA, E MAIS 130m² PARA A PINTURA DOS BANCOS DOS JOGADORES E DA PLATÉIA.
- COR VERMELHA (REF.: Vermelho Segurança M 5 R 4/14) = 0,342 M² PARA O CÍRCULO DA LETRA I DO SIMBOLO IF.

OBS.: ONDE HOUVER SOBREPOSIÇÃO DE FAIXAS, PREVALECE A FAIXA JÁ PINTADA. APLICAR A FAIXA NA SEQUINTE SEQUÊNCIA:

- BASQUETEBOL: COR PRETA (FAIXA COM 5CM DE LARGURA)
- VOLEIBOL: COR BRANCO (FAIXA COM 5CM DE LARGURA)
- HANDEBOL E FUTSAL: COR AMARELA (FAIXA COM 8 CM DE LARGURA NAS LINHAS LATERAIS DE FUNDO E DO GOLEIRO, E 5CM NO RESTANTE)

A: 862,20 m²



- PINTURA DAS FAIXAS DA QUADRA DE BASQUETE NA COR PRETO (FAIXA COM 5 CM DE LARGURA)
- PINTURA DAS FAIXAS LATERAIS DA QUADRA DE FUTSAL/HANDEBOL NA COR AMARELA (FAIXA COM 8CM E 5CM DE LARGURA)
- A PINTURA DA ÁREA DE JOGO DEVERÁ SER AQUELA A SER APLICADA NA QUADRA DE FUTSAL/HANDEBOL E VOLEIBOL.


A: 862,20 m²



- PINTURA DAS FAIXAS NA COR BRANCO (FAIXA COM 5CM DE LARGURA)
- PINTURA DA ÁREA DE JOGO NA COR LARANJA (EXCETO O CIRCULO CENTRAL DA QUADRA DE BASQUETE).
- PINTURA DA ÁREA LATERAL NA COR VERDE (EXCETO NA ÁREA DA QUADRA E VOLEIBOL)

DEMARCAÇÃO DA QUADRA DE
FUTSAL E HANDEBOL

A: 862,20 m²

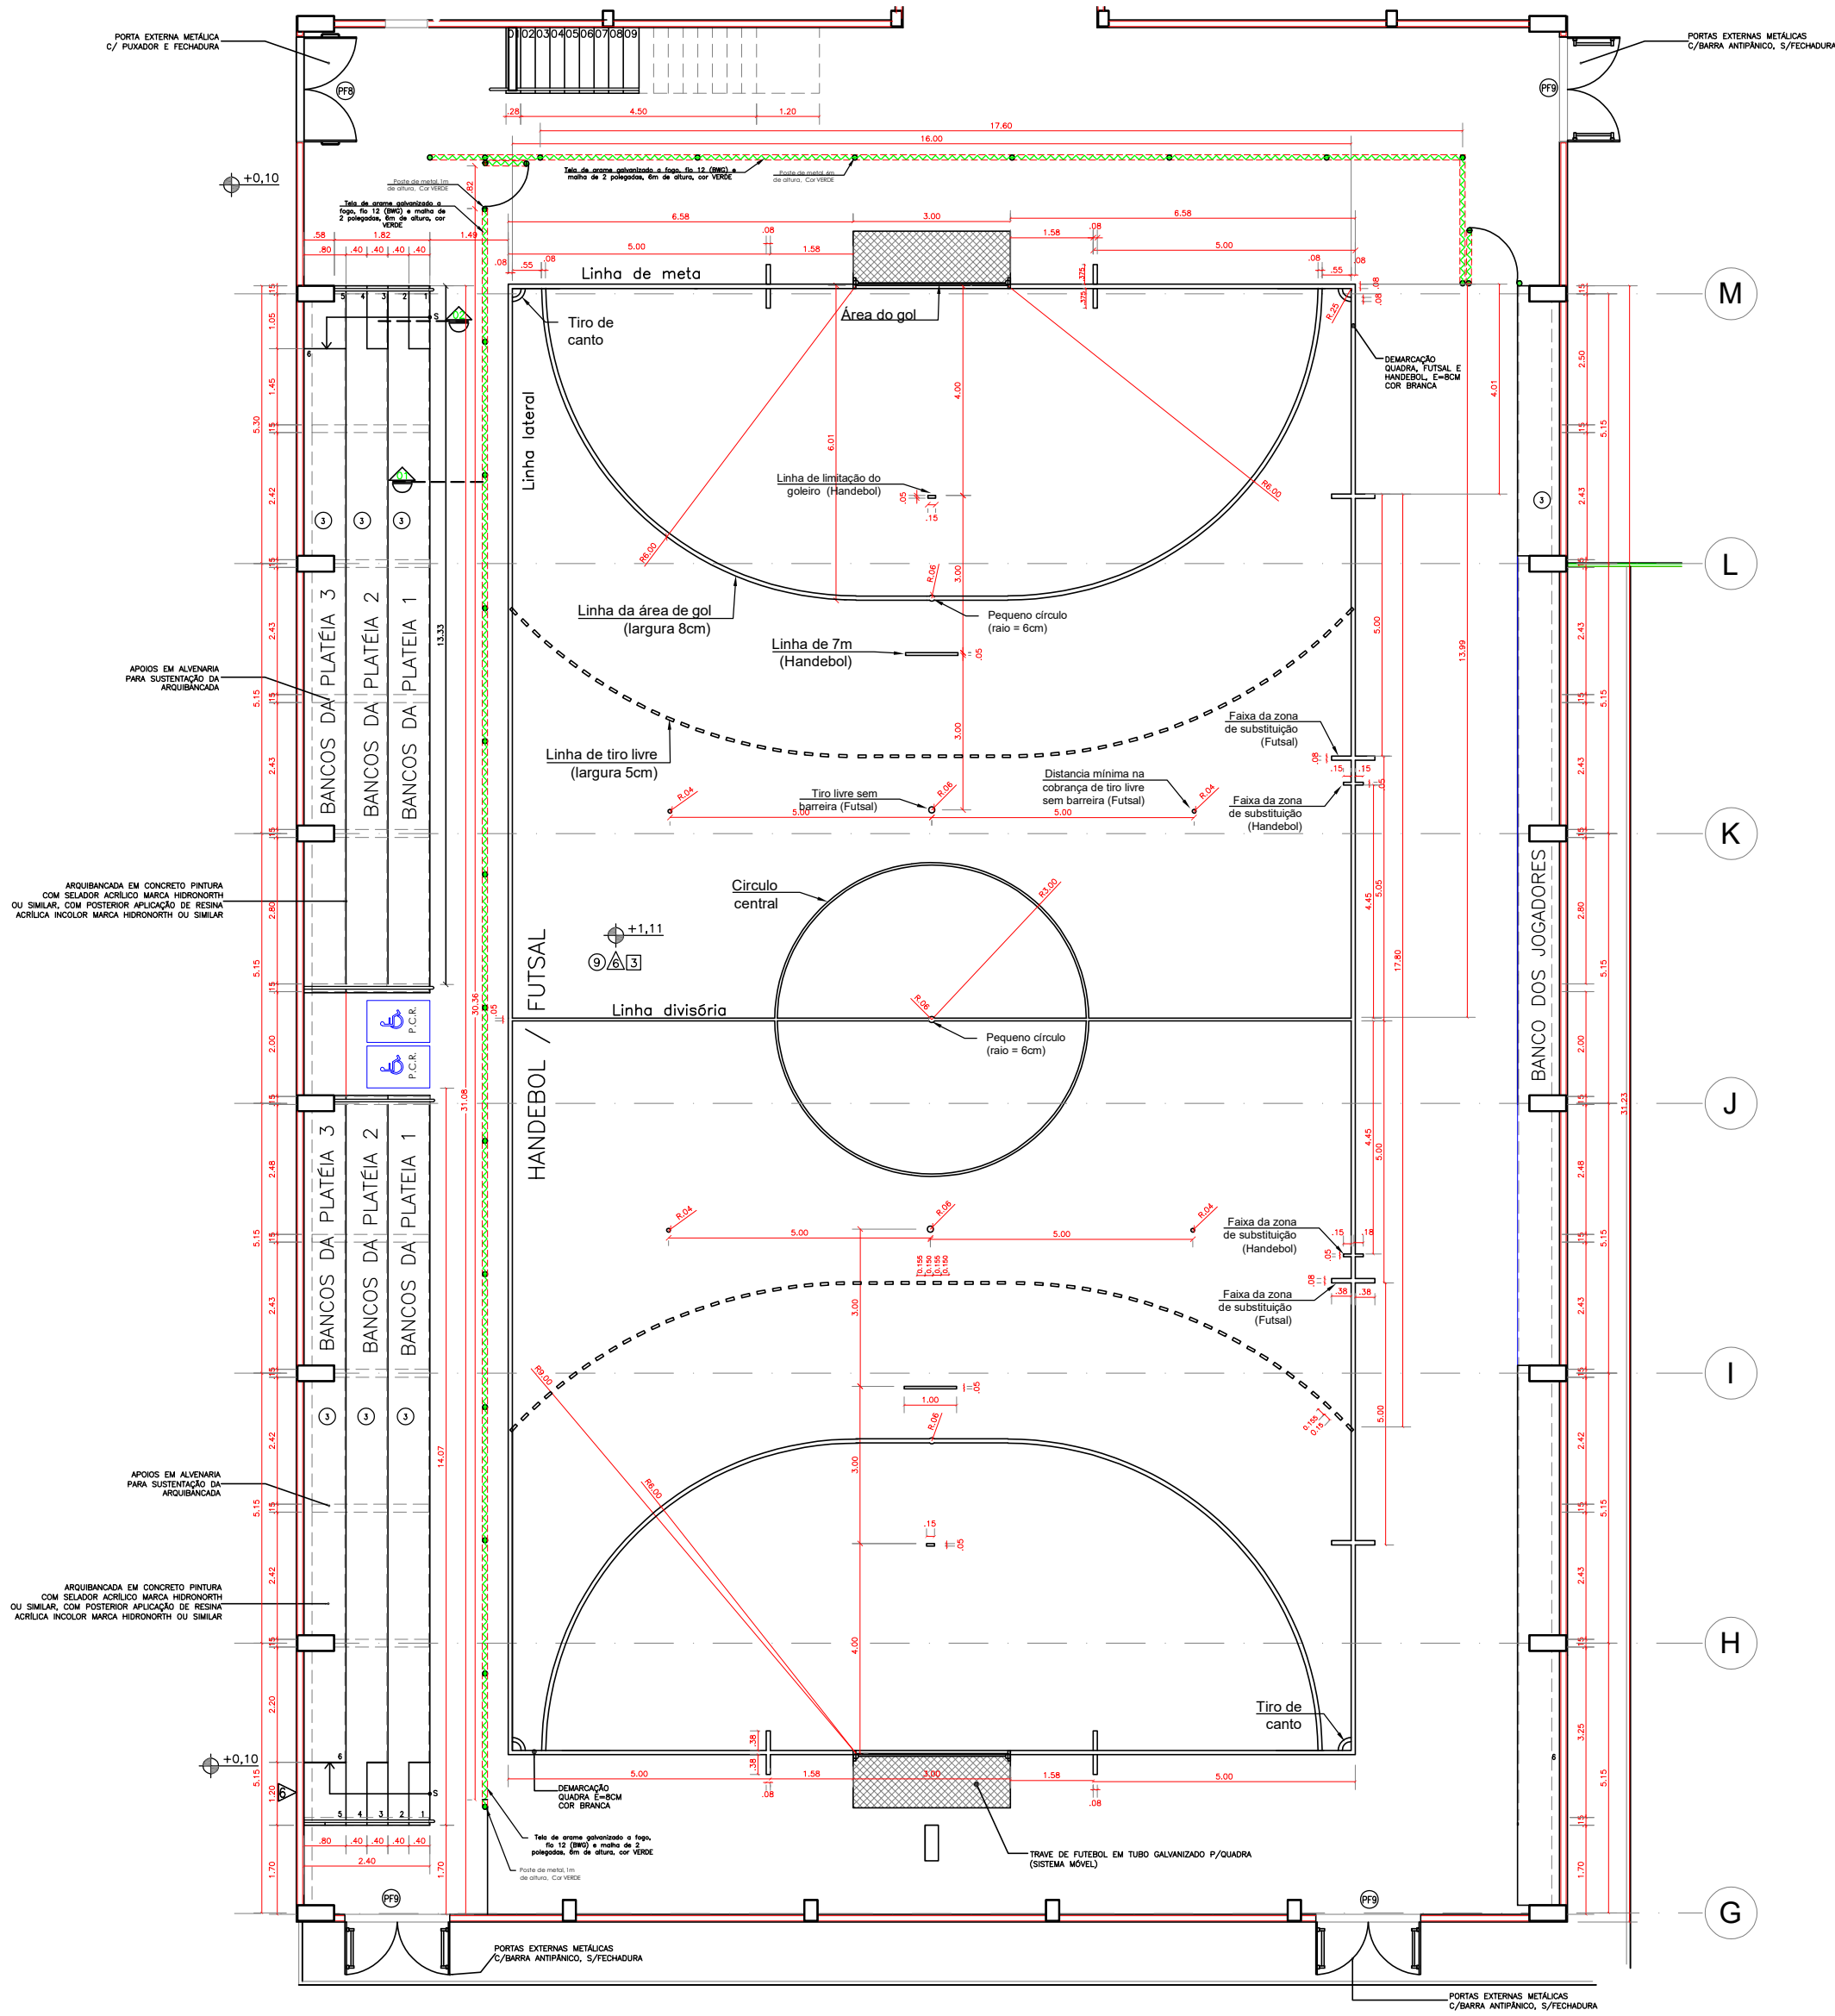


04 PLANTA BAIXA - QUADRA POLIESPORTIVA (HANDEBOL E FUTSAL)


- HANDEBOL E FUTSAL: PINTURA DAS FAIXAS NA COR AMARELA (FAIXA COM 8 CM DE LARGURA NAS LINHAS DE FUNDO E 5CM NO RESTANTE DA QUADRA).
- PINTURA DA ÁREA LATERAL DE JOGO NA COR VERDE (EXCETO NA ÁREA DO VOLEIBOL E NO CIRCULO CENTRAL).

CORTES DO PROJETO ARQUITETÔNICO E COBERTA DO GINÁSIO DO CAMPUS ARAPIRACA


FRENTE:

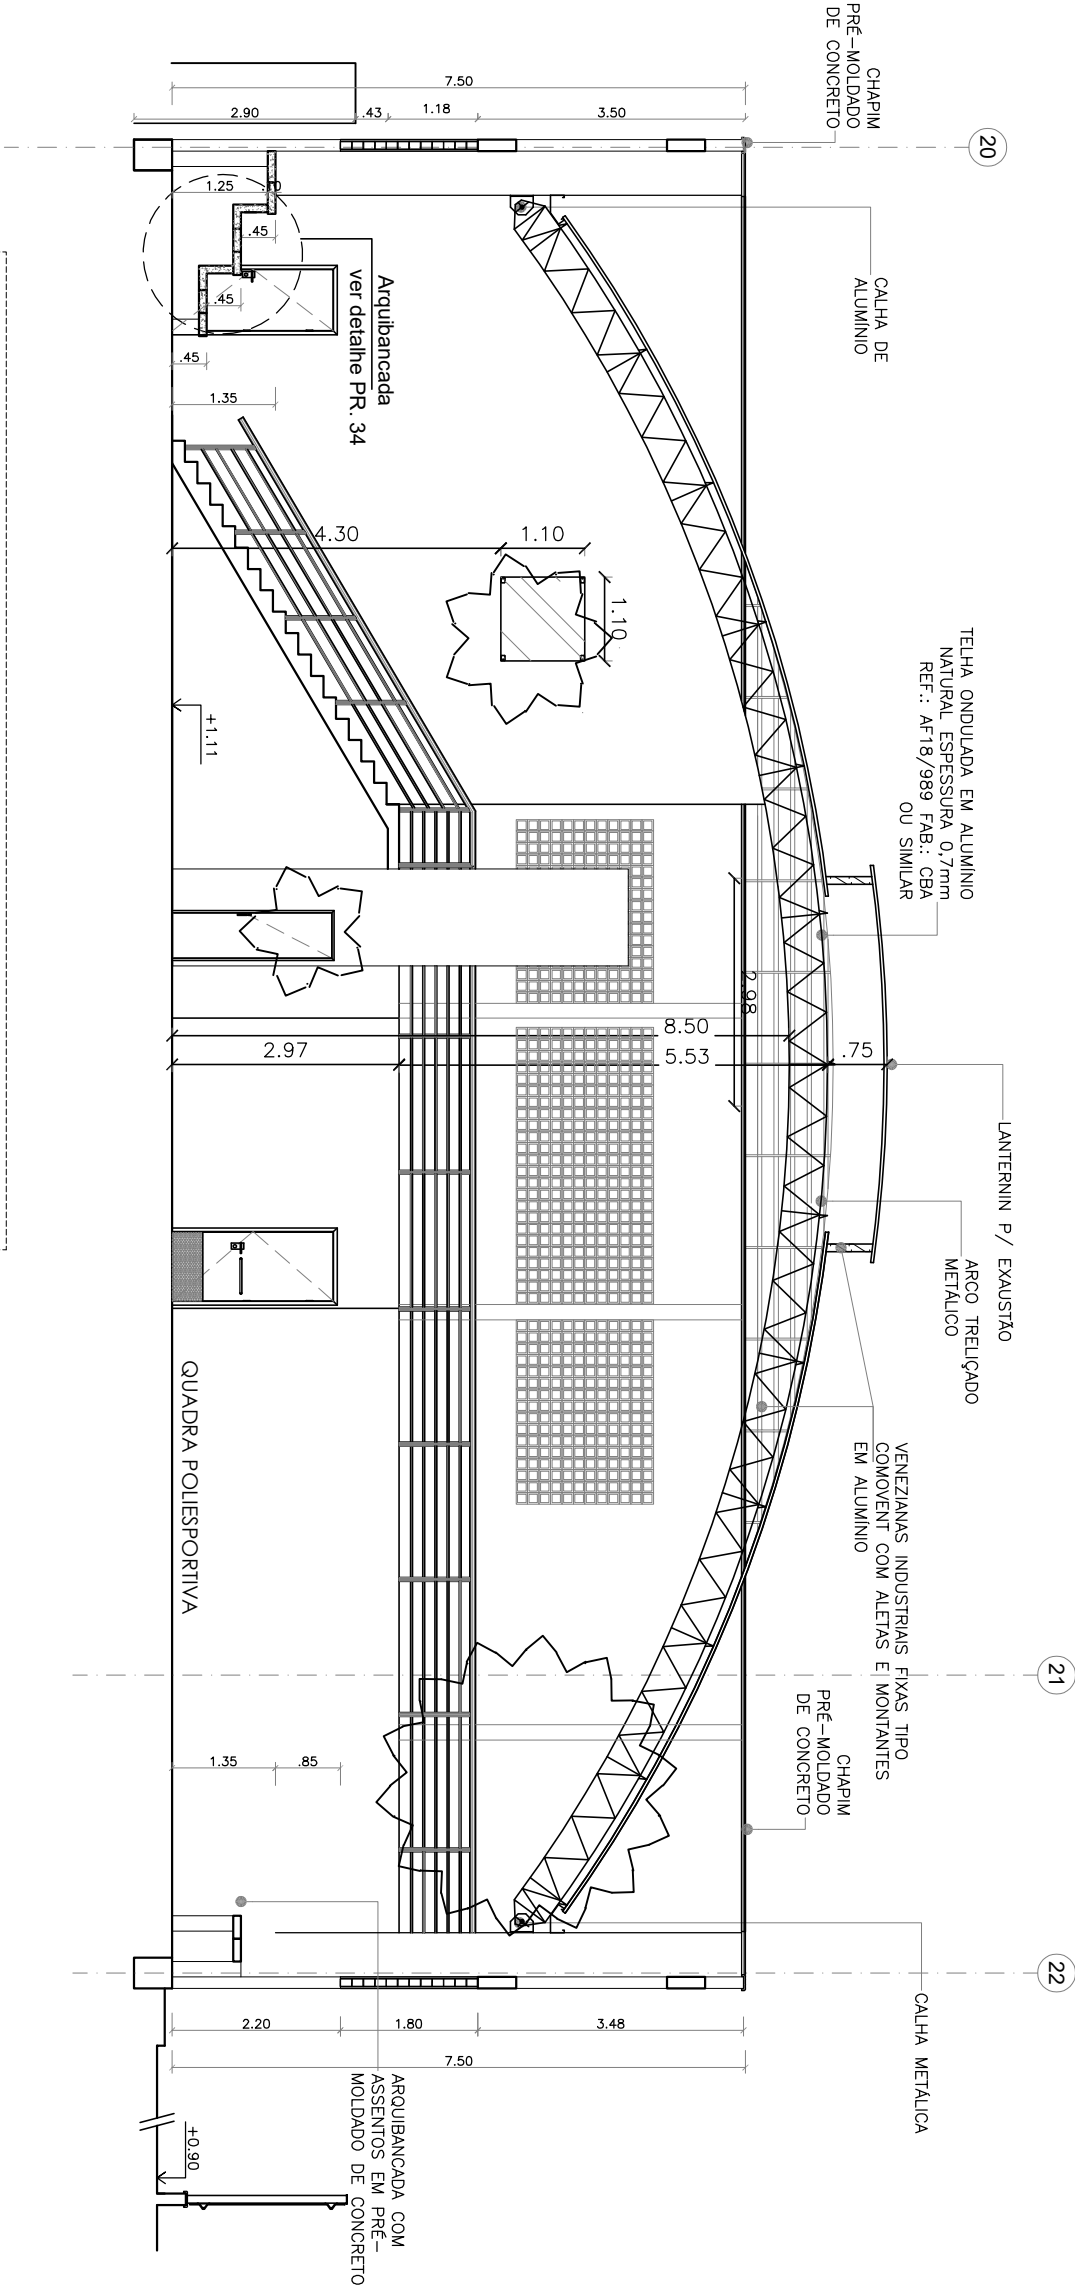

DETALHES

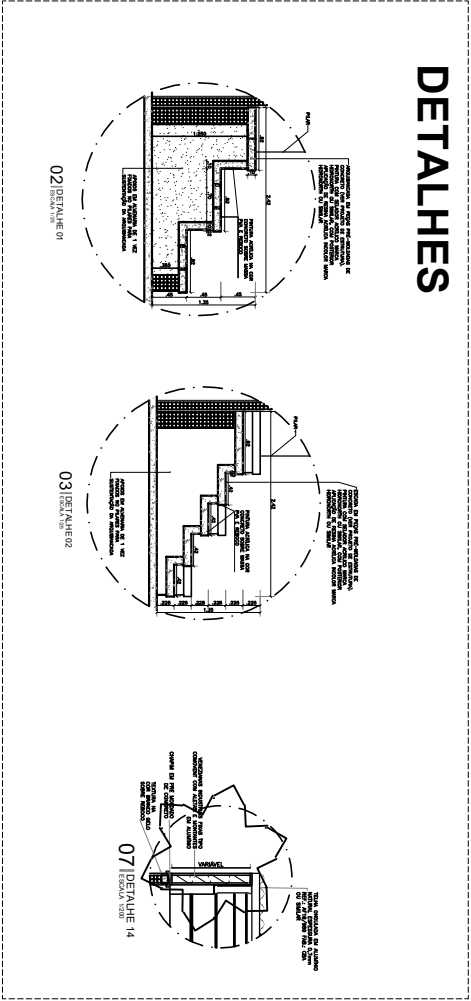

LADO:

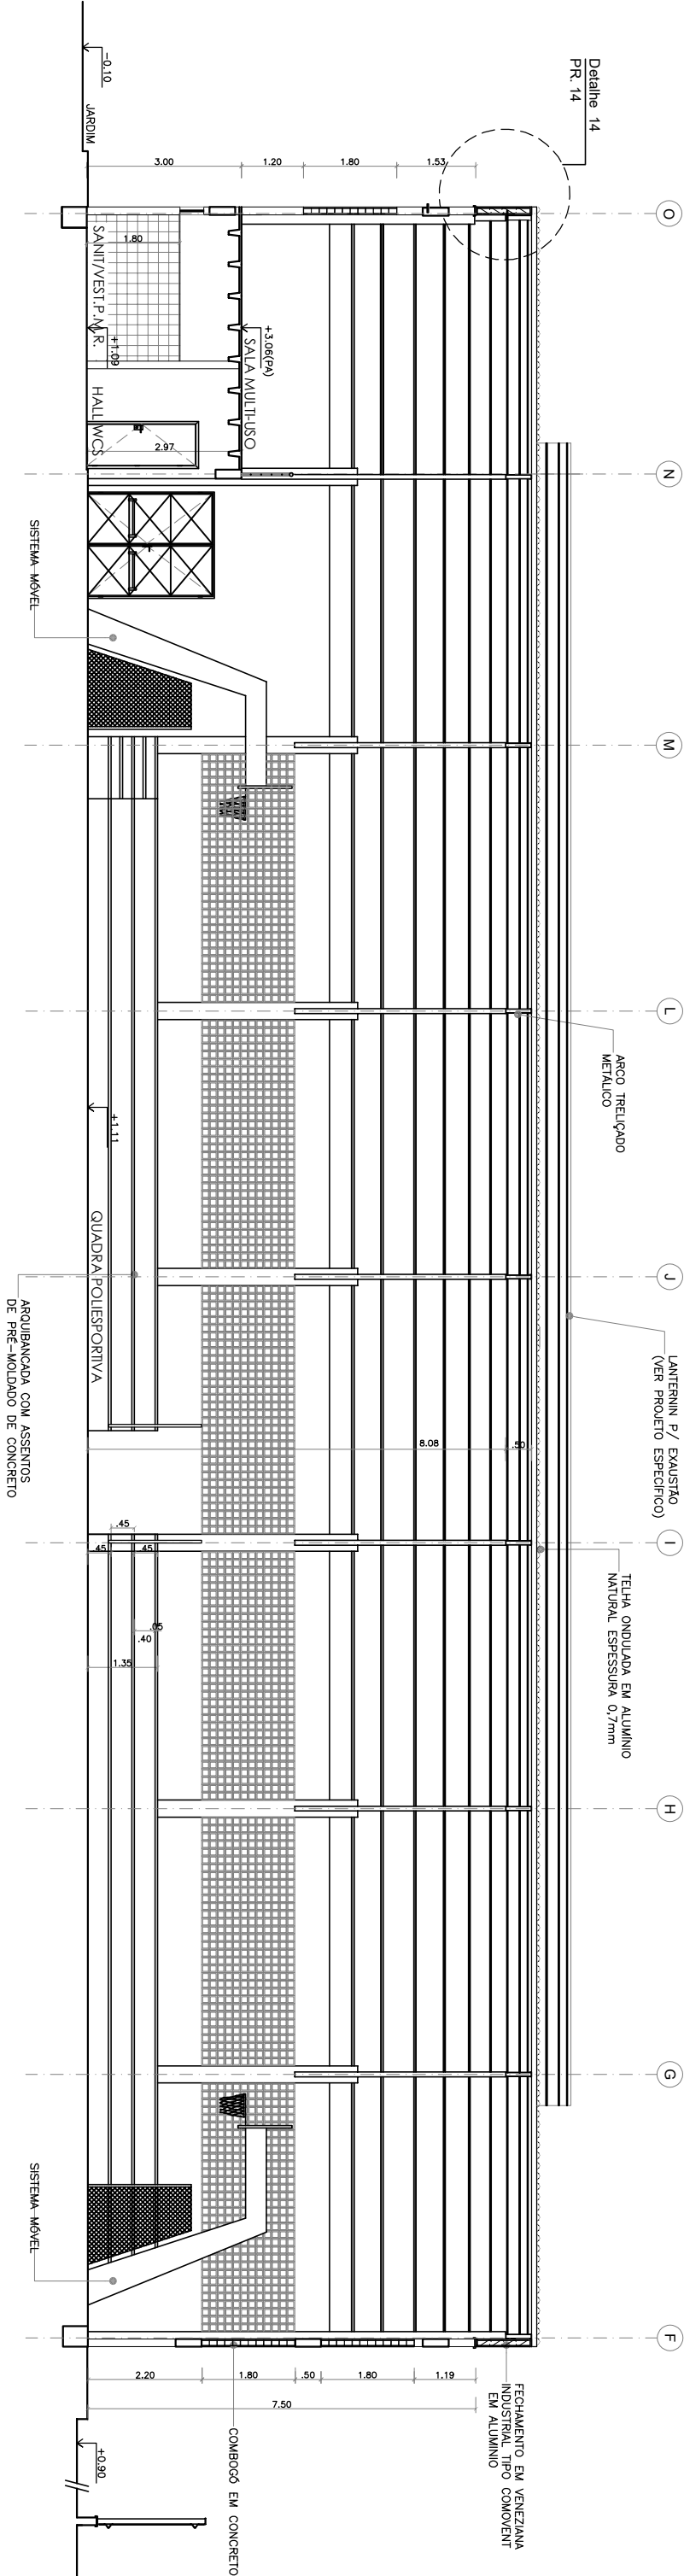

ATRÁS:

