


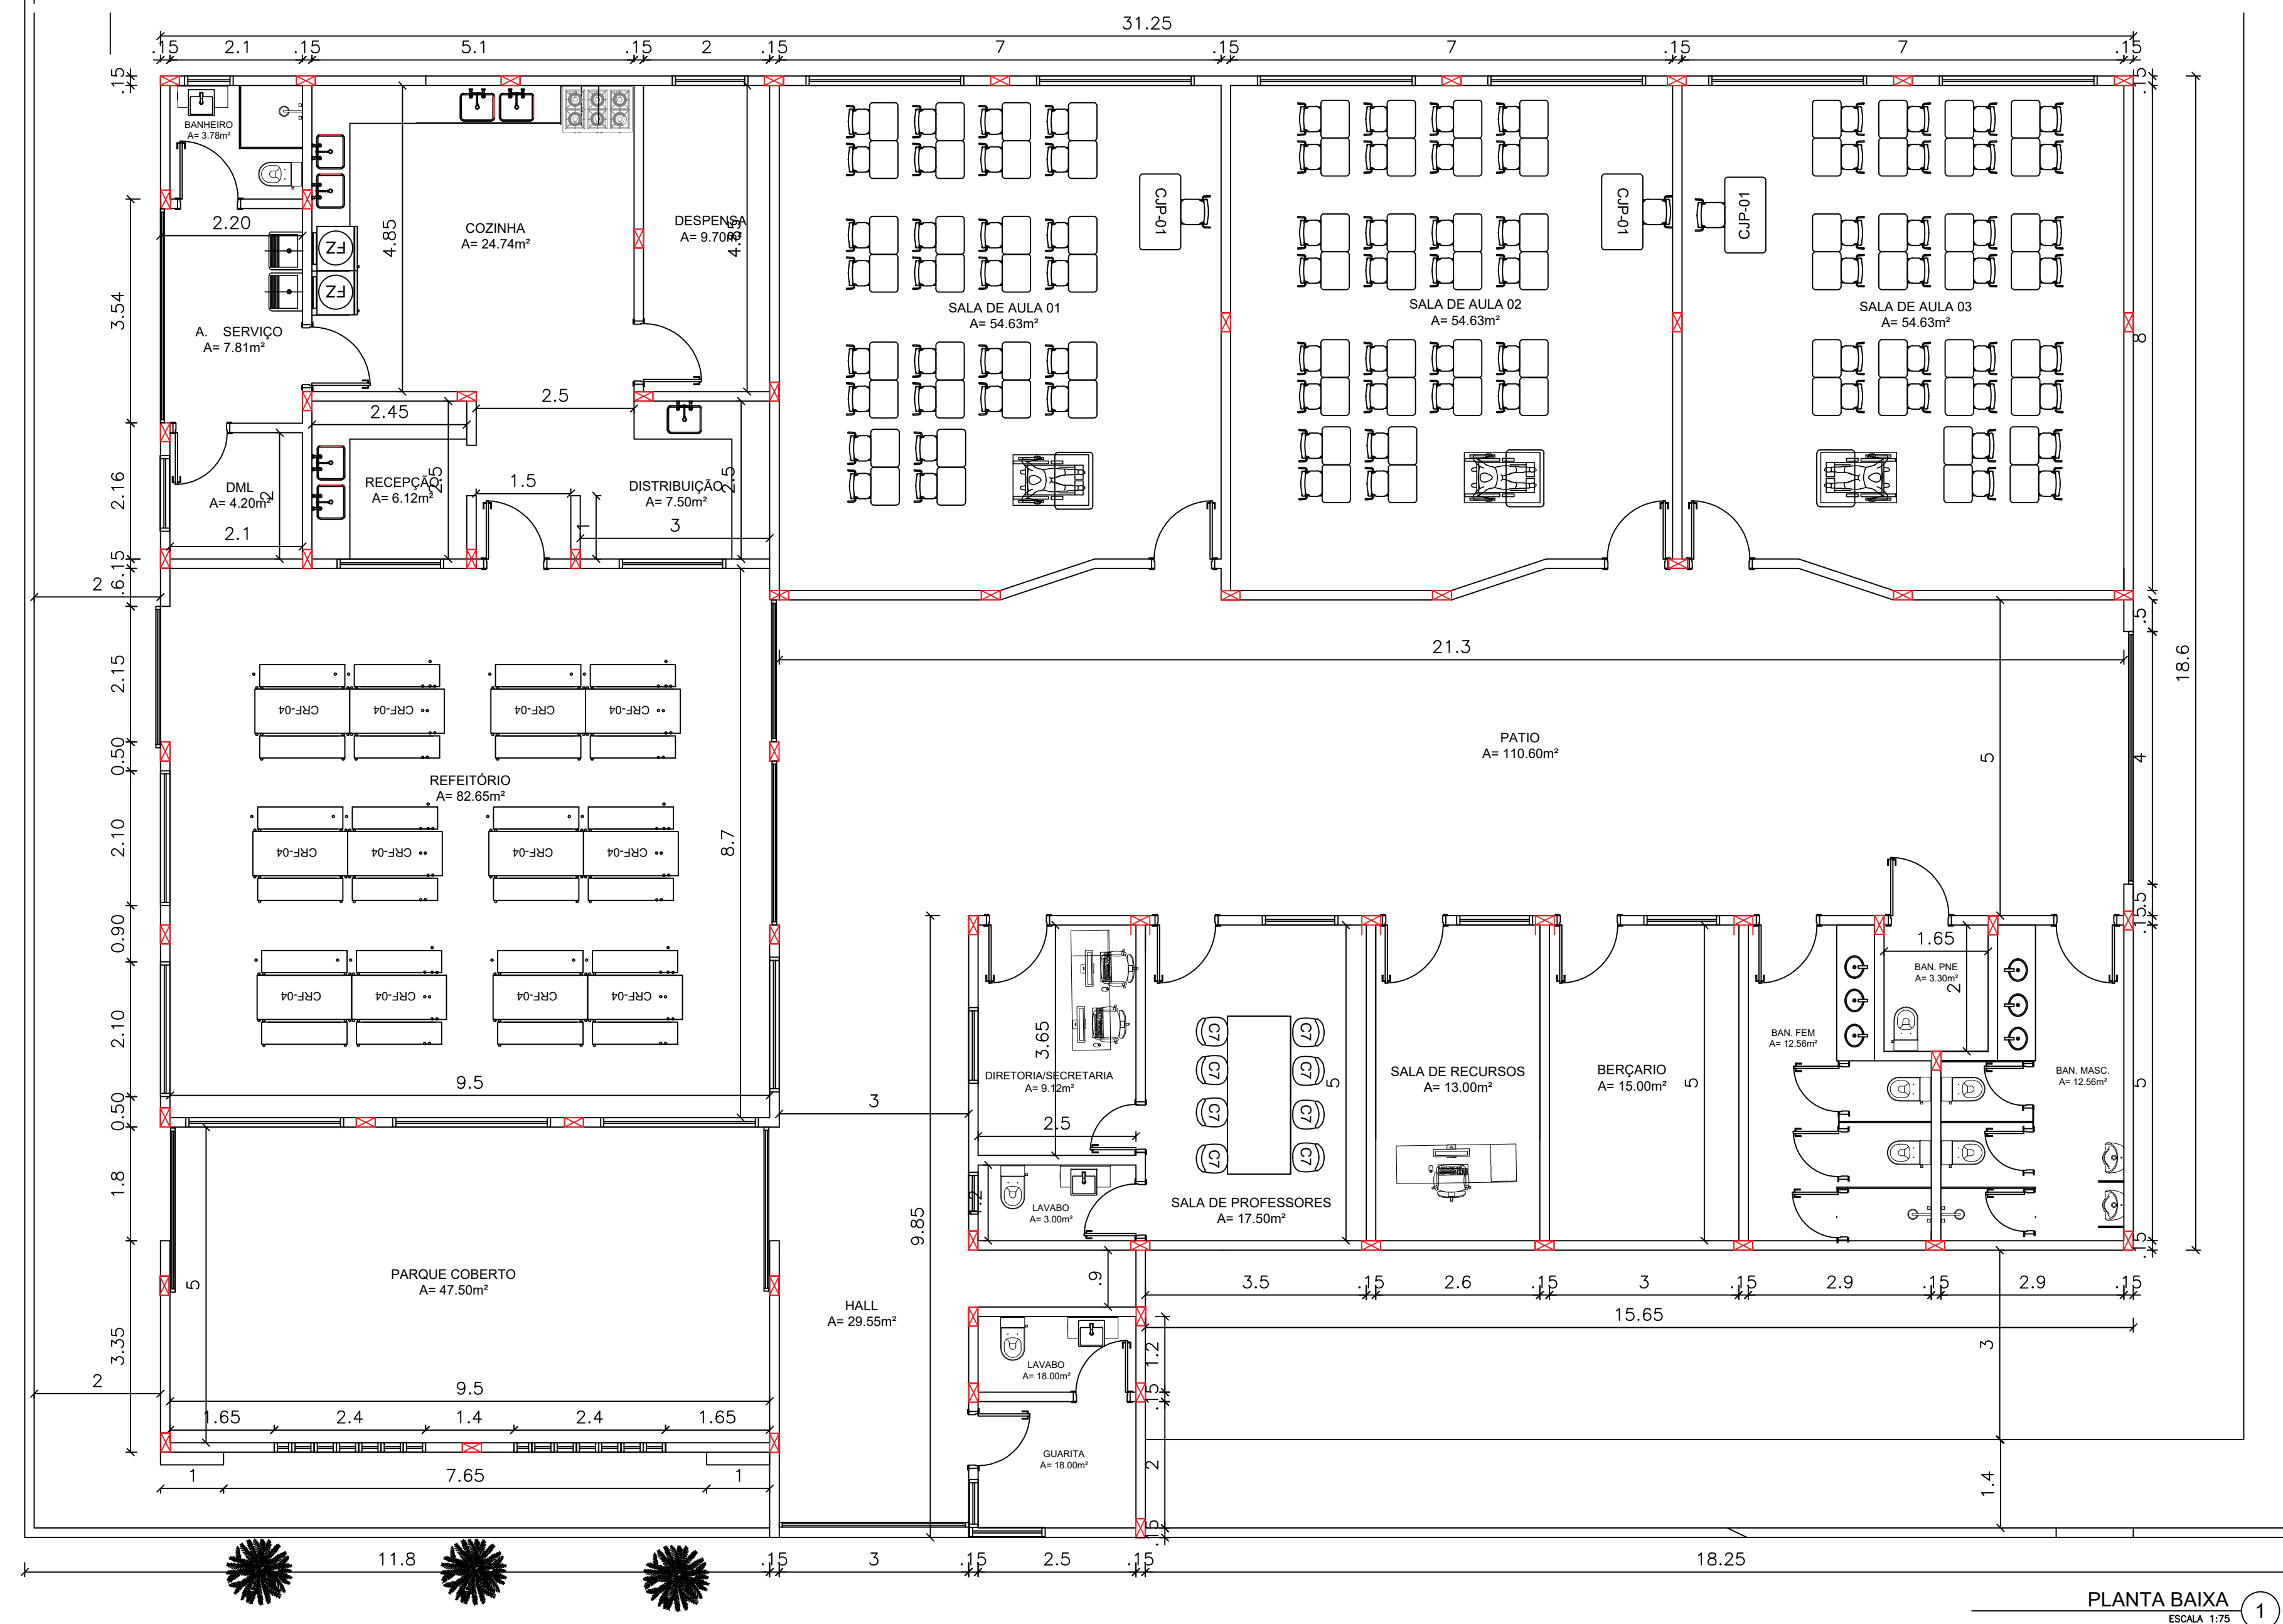

PLANTA BAIXA
ESCALA 1:75



PROJETO: CONSTRUÇÃO ESCOLA MUNICIPAL BOM JESUS POVOADO IGREJINHA - ZONA RURAL CEP 48480-000			
SOLICITANTE: PREFEITURA MUNICIPAL DE CRISÓPOLIS-BA CNPJ: 13.646.922/0001-12		REPRESENTANTE: LEANDRO DANTAS DE JESUS COSTA PREFEITO	
TÍTULOS: PLANTA BAIXA			PRANCHA 01/08
CIDADE: CRISÓPOLIS-BAHIA	DATA: JANEIRO/2026	ESCALA: 1/75	
ÁREA CONSTRUÍDA 639,20m²		RESPONSÁVEL TÉCNICO: CARLOS DIEGO MENEZES DE OLIVEIRA ENGENHEIRO CIVIL CREA/BA 056.847.382-9	