


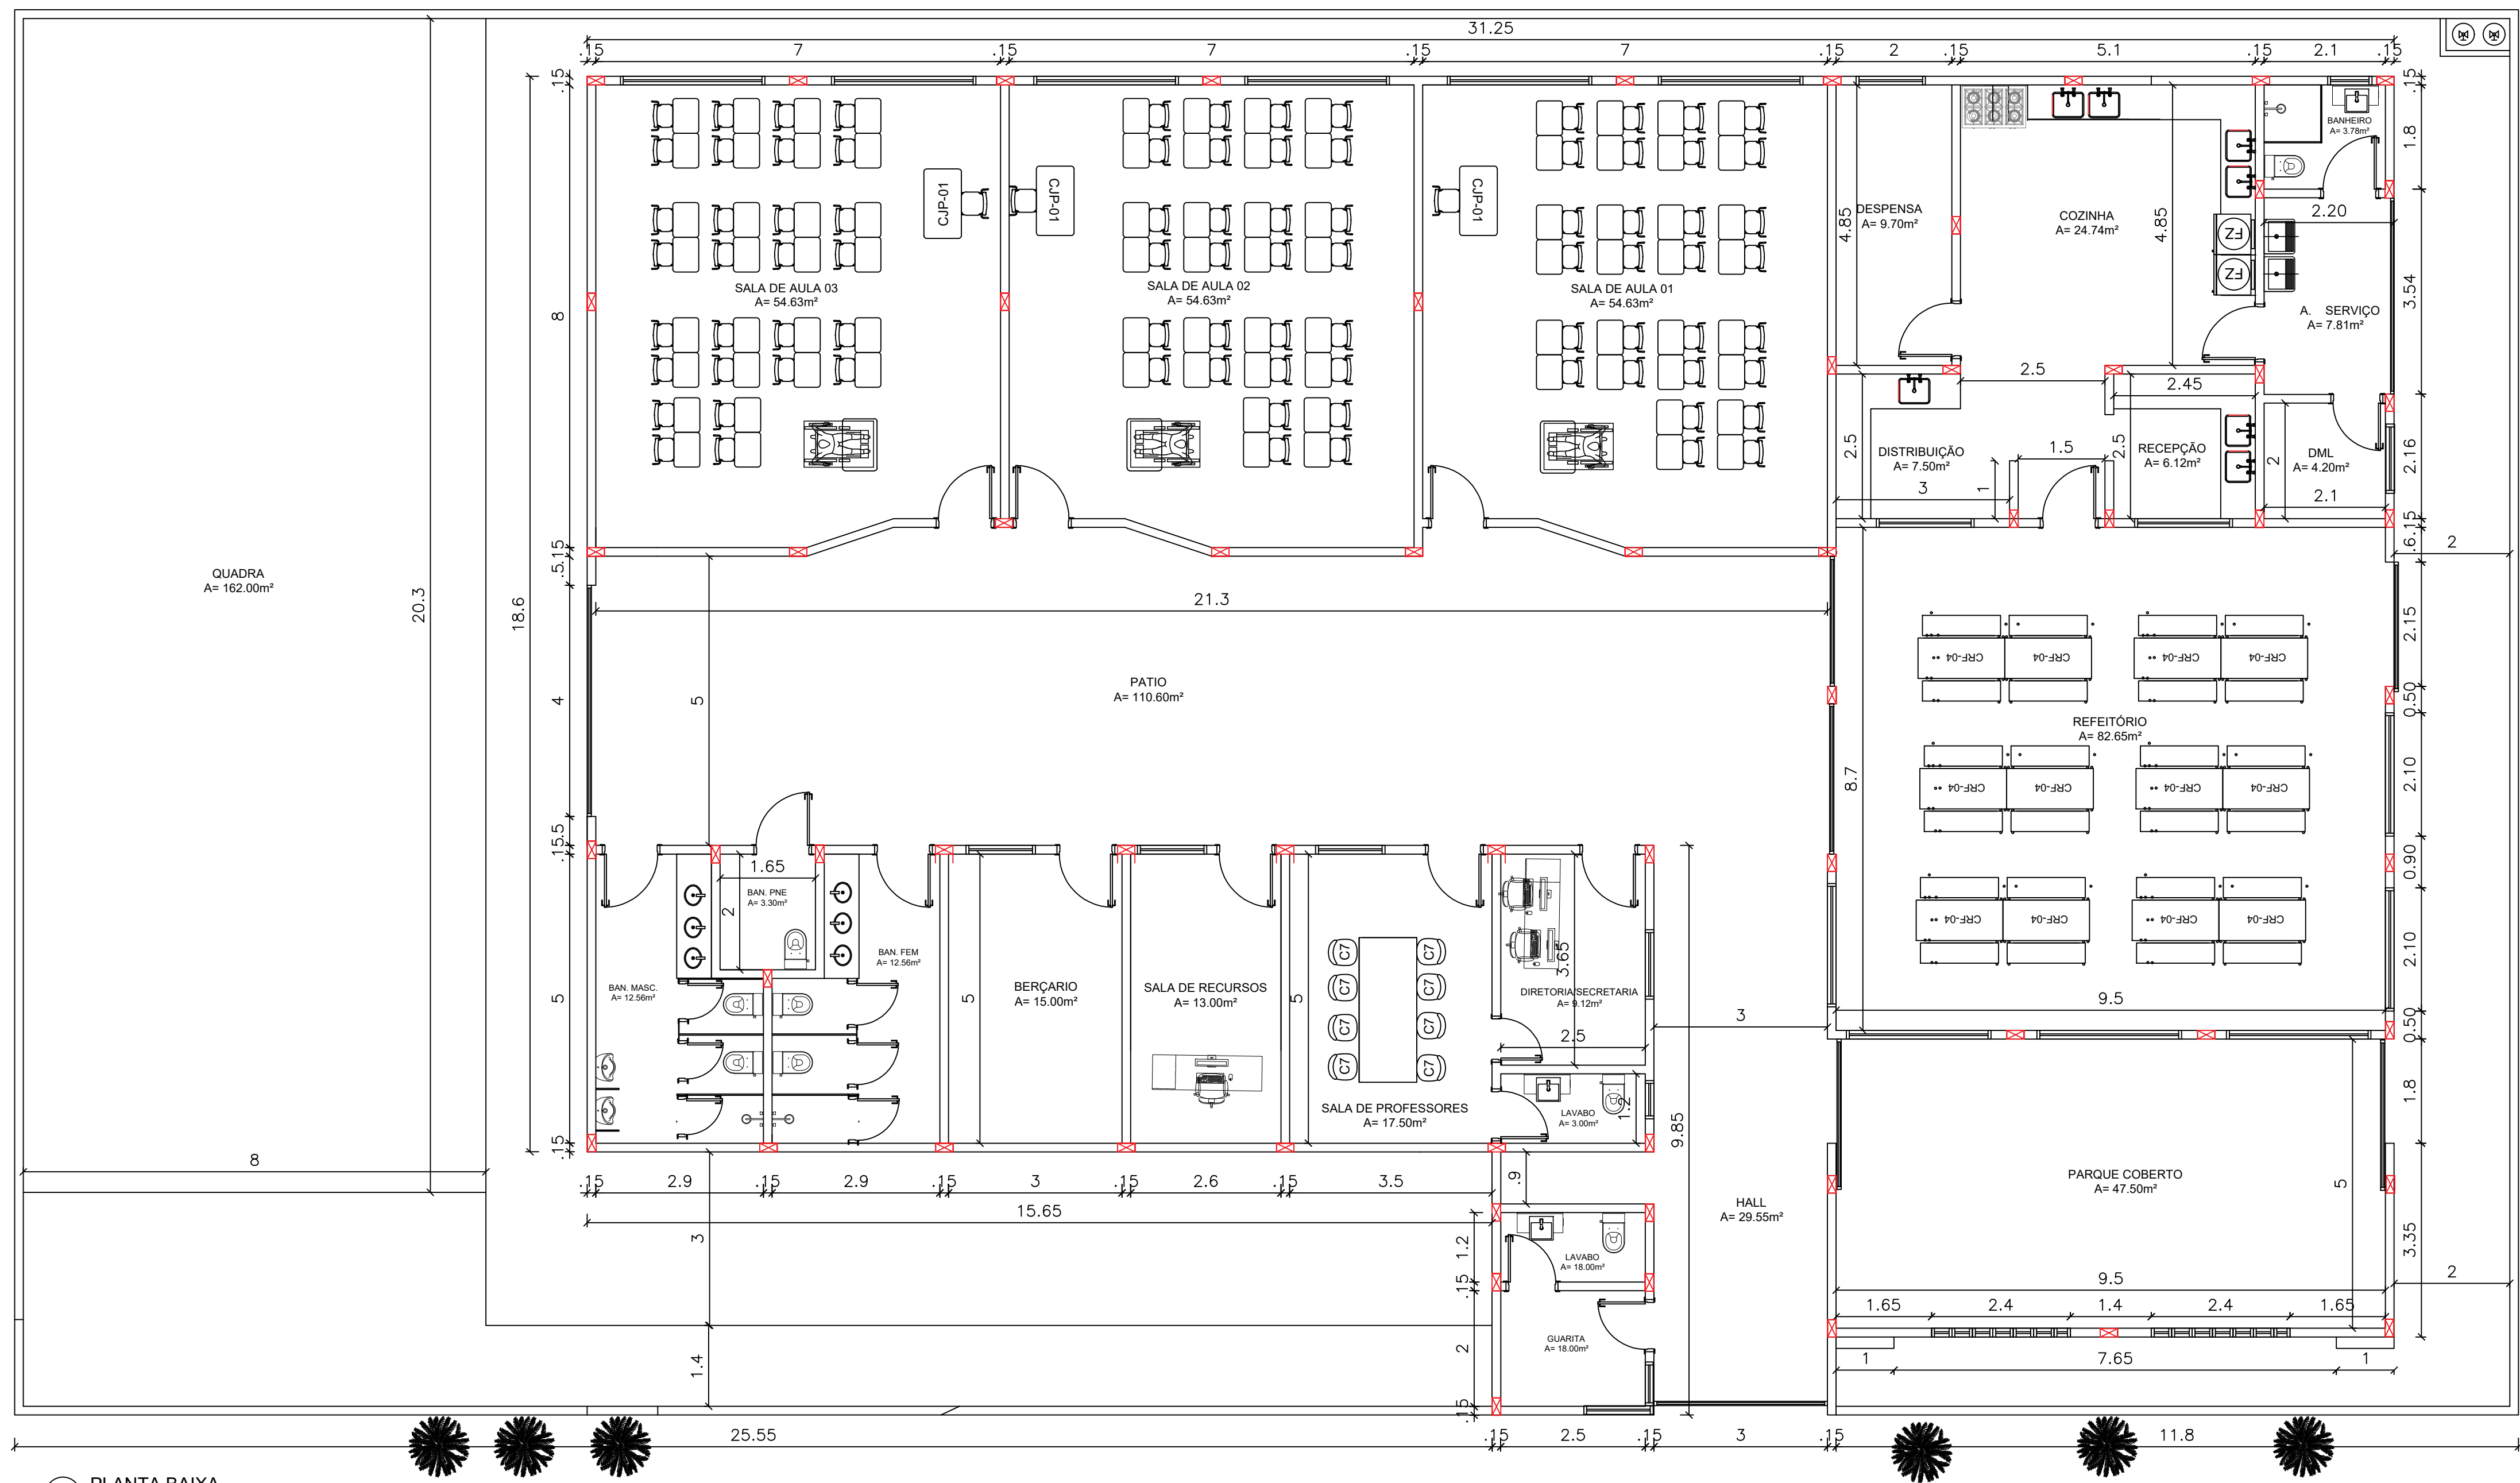

1 PLANTA BAIXA
ESCALA 1/75



PROJETO: CONSTRUÇÃO ESCOLA MUNICIPAL MARIA LEONIDA DANTAS FONTES DE MENEZES POVOADO RIBEIRO - ZONA RURAL CEP 48480-000			
SOLICITANTE: PREFEITURA MUNICIPAL DE CRISÓPOLIS-BA CNPJ: 13.646.922/0001-12		REPRESENTANTE: LEANDRO DANTAS DE JESUS COSTA PREFEITO	
TÍTULOS: PLANTA BAIXA			PRANCHA 01/06
CIDADE: CRISÓPOLIS-BAHIA	DATA: JANEIRO/2026	ESCALA: 1/75	
ÁREA CONSTRUÍDA 639,20m²		RESPONSÁVEL TÉCNICO: CARLOS DIEGO MENEZES DE OLIVEIRA ENGENHEIRO CIVIL CREA/BA 650.847-382-9	