



04 PLANTA BAIXA  
ESCALA 1:100

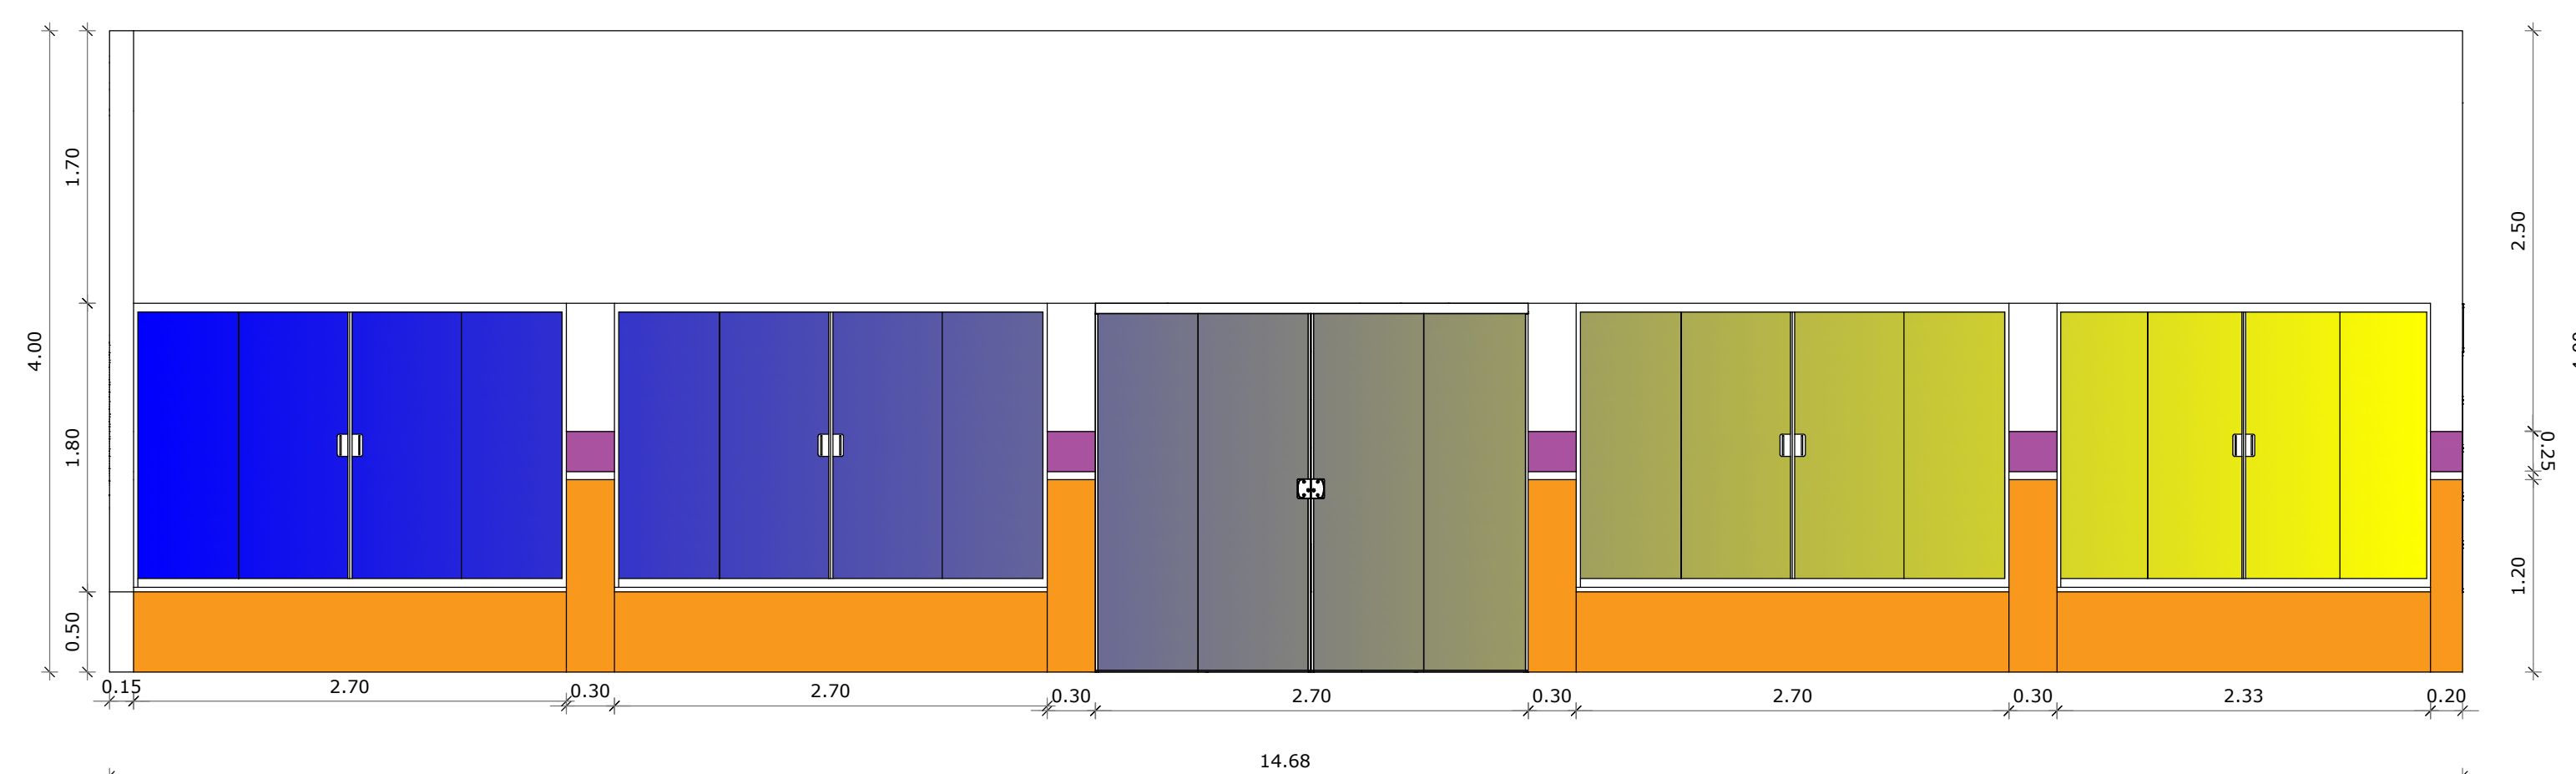

05 FACHADA  
ESCALA 1:100

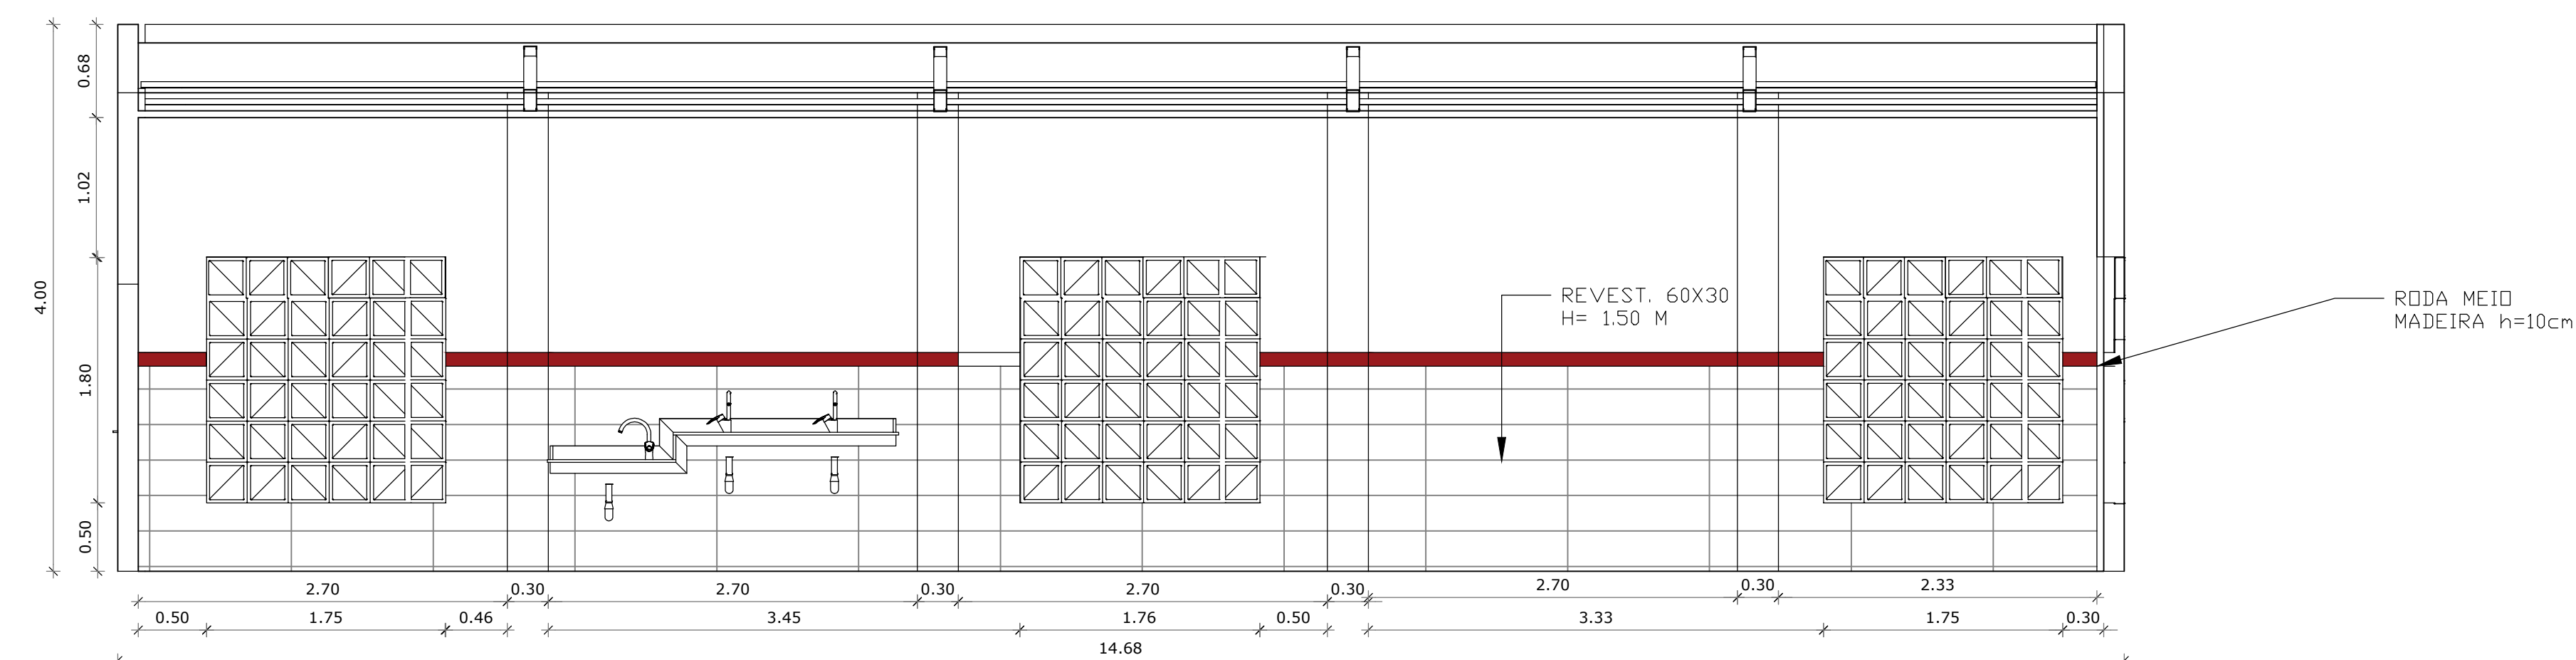

06 CORTE BB  
ESCALA 1:100

ÁREAS DA EDIFICAÇÃO:  
ÁREA CONSTRUÍDA: 106,58m²

EQUIPE DE PROJETO:  
ENGENHEIRA RESPONSÁVEL:  
JAQUELINE DANTAS BARBOSA

PRANCHA Nº  
01/02

PROJETO ARQUITETÔNICO  
PLANTA BAIXA - CORTES-  
ELEVÇÕES E FACHADA

PROJETO ARQUITETÔNICO  
PREFEITURA MUNICIPAL DE CRISÓPOLIS

Cidade: Crisópolis/BA  
Data: Março, 2026 | Escala: 1/100