


01 PLANTA BAIXA – TELHADO  
ESCALA 1:100



02 PLANTA BAIXA – CORTE AA  
ESCALA 1:100

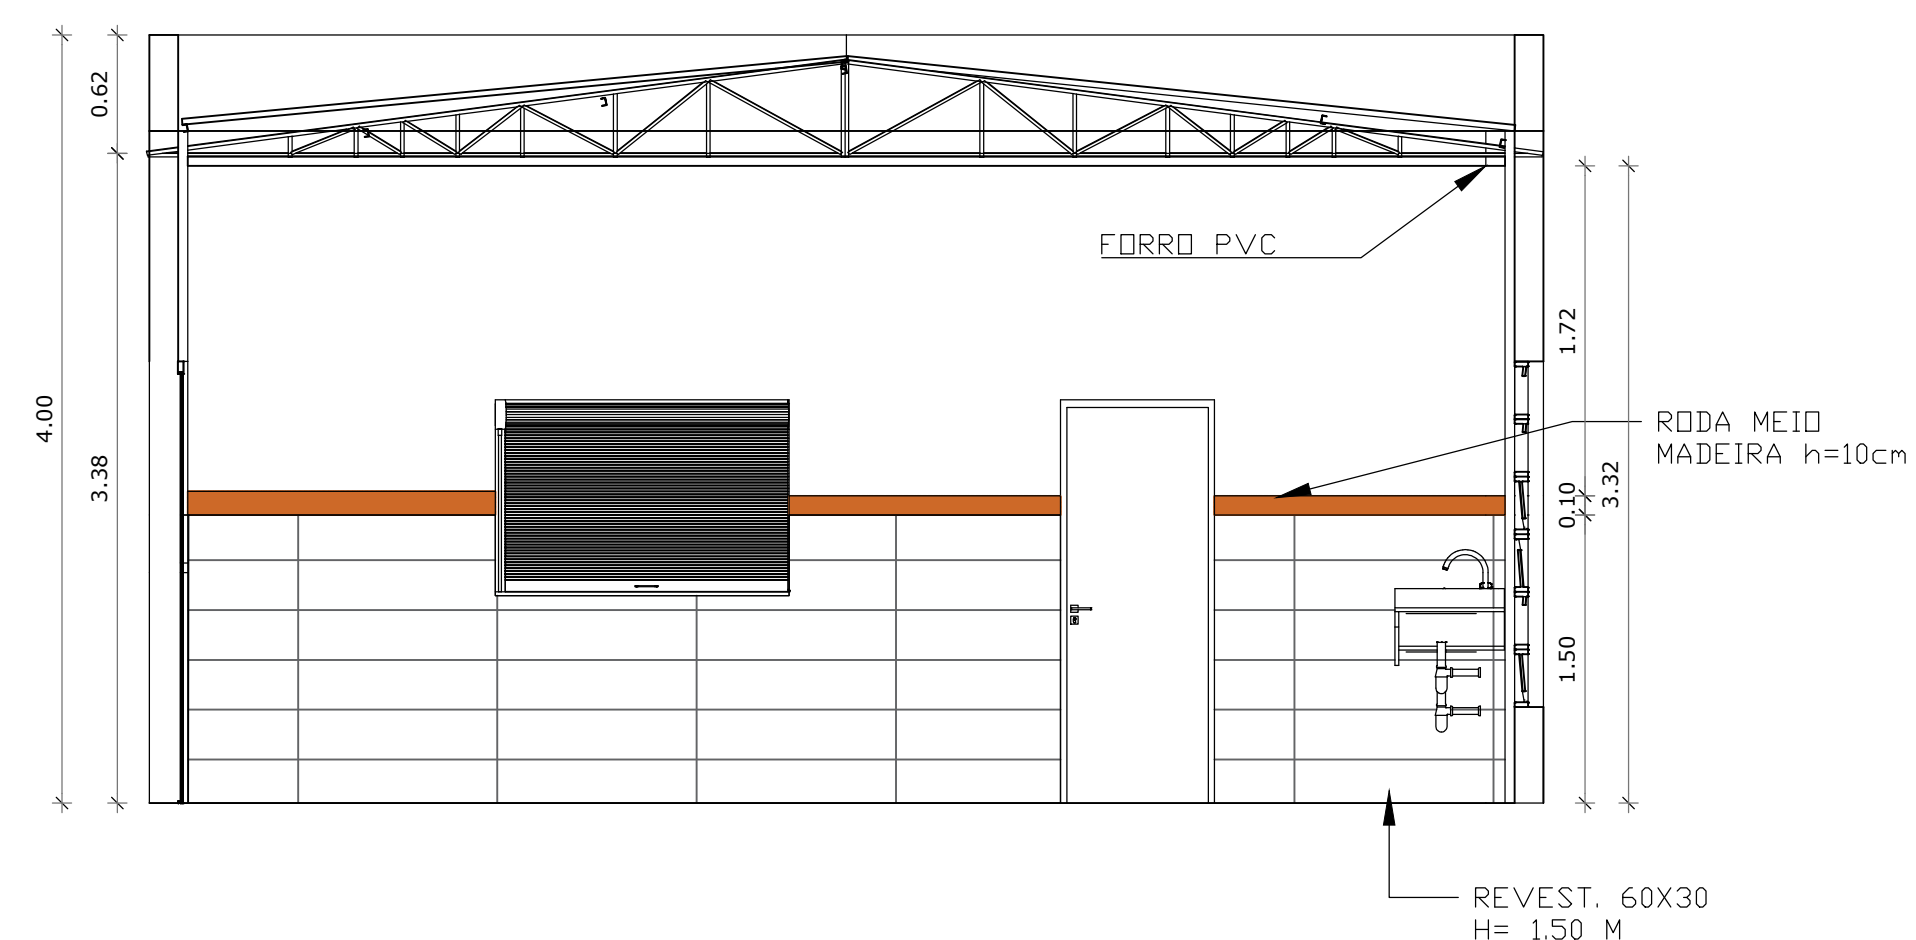

ÁREAS DA EDIFICAÇÃO:  
ÁREA CONSTRUÍDA: 106,58m²

EQUIPE DE PROJETO:  
ENGENHEIRA RESPONSÁVEL:  
JAQUELINE DANTAS BARBOSA

PRANCHA Nº  
**02/02**

**PROJETO ARQUITETÔNICO**  
PLANTA BAIXA - CORTES-  
ELEVACÕES E FACHADA

**PROJETO ARQUITETÔNICO**  
PREFEITURA MUNICIPAL DE CRISÓPOLIS

Cidade: Crisópolis/BA  
Data: Março, 2026 | Escala: 1/100