


PLANTA BAIXA - MEZANINO
GALPÃO
ESCALA 1/250

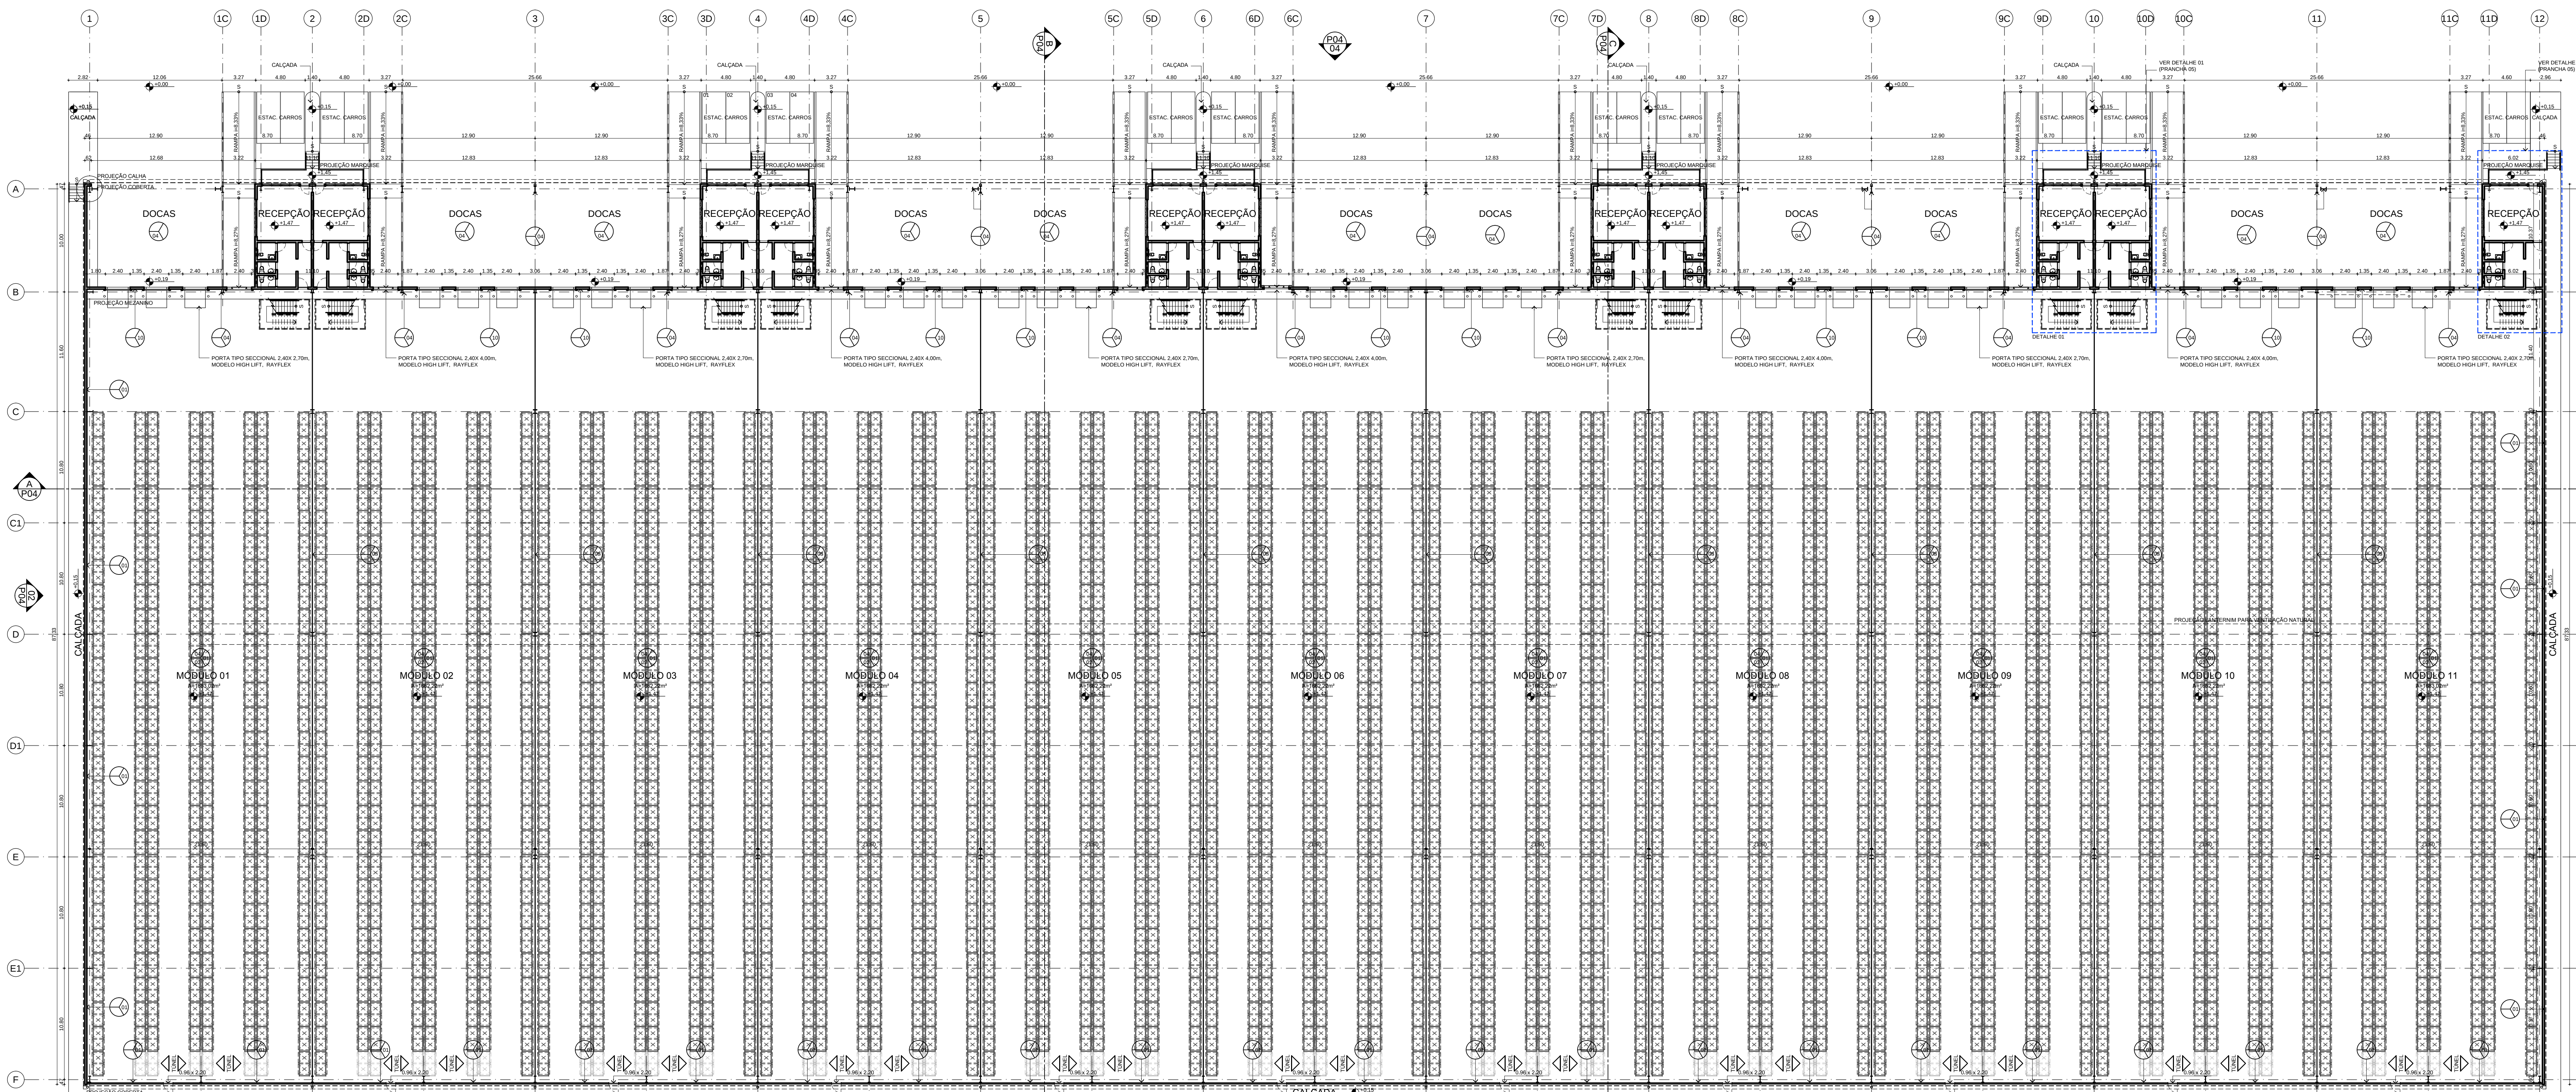

PLANTA BAIXA - PAVIMENTO TÉRREO
GALPÃO
ESCALA 1/250

- NOTAS
1. Conferir medidas no local.
 2. Materiais similares serão admitidos mediante consulta prévia.
- ### ESPECIFICAÇÕES DE REVESTIMENTOS
- #### TETO
01. FORRO DE RÉGUAS DE PVC MACHO E FÊMEA NA COR BRANCO RAL 9010, DURO PLÁSTICO.
 02. LAJE DE CONCRETO MOLDADA IN LOCO COM MASSA ÚNICA E MASSA CORRIDA COM PINTURA LATEX PUA NA COR BRANCO (FACE INTERNA).
 03. LAJE DE CONCRETO MOLDADA IN LOCO COM ADUELO 20x20cm NA COR BRANCA, ELIANE, COM REJUNTE L FLEX NA COR CINZA PLATINA.
 04. TELHA ZINcada SEM ENDEDAIS, EM CHAPA, PRE-PINTADA, NA FACE INTERNA NA COR BRANCA RAL 9003 OU SIMILAR, ZINCALUME OU GALVALUME, ESPESURA 0,60mm com INCLINAÇÃO 2,5% (FABRICANTE A DEFINIR CONFORME PROJETO ESPECÍFICO).
 05. TELHA ZINcada OU TRAPEZOIDAL, ZINCALUME OU GALVALUME, ESPESURA 0,50mm, PRE-PINTADA NA FACE INTERNA E EXTERNA NA COR BRANCA RAL 9003 OU SIMILAR, INCLINAÇÃO 5% (FABRICANTE A DEFINIR CONFORME PROJETO ESPECÍFICO).
- #### PAREDES
01. ALVENARIA DE BLOCO DE CONCRETO REVESTIDO, INTERIAMENTE, COM MASSA ÚNICA E TEXTURATO CLASSICO NA COR CINZA CLARO RAL 7040, ALVENARIA DE BLOCO DE CONCRETO REVESTIDO EXTERIAMENTE, NA COR BRANCO SÉLO SILVANI, SOBRE A ALVENARIA, INSTALAÇÃO DE VENTILADORAS HORIZONTAIS FIBREGLASS REF 80 HODOPFER COM 1,20m DE ALTURA, TELHA EM AÇO GALVANIZADO PRE-PINTADO NAS DUAS FACES NA COR BRANCA RAL 9003 OU SIMILAR, ZINCALUME OU GALVALUME, ESPESURA 0,50mm COM PERFIL TRAPEZOIDAL (FABRICANTE A DEFINIR CONFORME PROJETO ESPECÍFICO).
 02. ALVENARIA DE BLOCO DE CIMENTO PRE-MOLDADO, AUTOPORTANTES, REVESTIDOS COM TEXTURATO CLASSICO NA COR CONCRETO, DELANI DA QUÍMICA REF. 102.
 03. AZULEJO 20x20cm NA COR BRANCA, ELIANE OU SIMILAR, COM REJUNTE L FLEX NA COR CINZA PLATINA, FLEITE DE GRANITO COM 5cm E ALVENARIA EM BLOCO APARENTE COM PINTURA ACRÍLICA NA COR BRANCO NEVE, SUYAL.
 04. PLACA COM PINTURA ZEBRADA, TINTA À BASE DE BORRACHA CLORADA, ATÉ 1m1 20cm E PROTEÇÃO POR HASTES METÁLICAS (PIPE-BOLLARDS) COM PINTURA INTUMESCENTE NA COR LARANJA RAL 2000.
 05. ALVENARIA DE BLOCO DE CONCRETO COM MASSA ÚNICA, MASSA CORRIDA E PINTURA ACRÍLICA NA COR BRANCO NEVE, SUYAL, E DETALHE DE LAJE ADJACENTE POCO COM LARGURA DE 20cm, INSTALADO A 80cm, NA COR CINZA REF. RAL 7040.
 06. CERÂMICA QUARTZO BRANCO 47x47cm, PAREDE, REJUNTE L FLEX NA COR CINZA PLATINA, EM LAMINA L FLEX, COR CINZA PLATINA, PORTOKOL, ATÉ ALTURA DO PEITOR, DAS JANELAS.
 07. AZULEJO 20x20cm NA COR BRANCA, ELIANE OU SIMILAR, COM REJUNTE L FLEX NA COR CINZA PLATINA.
 08. TELHA EM CHAPA DE AÇO TRAPEZOIDAL, GALVANIZADO ESPESURA 0,60mm COM PRE-PINTURA NAS DUAS FACES NA COR BRANCA, FIXADA NA VERTICAL, SOBRE ESTRUTURA METÁLICA AUXILIAR.
 09. TELHA METÁLICA, TRAPEZOIDAL, DE AÇO GALVANIZADO + 0,40mm, FIXADA, NA HORIZONTAL, SOBRE ESTRUTURA PRE-PINTADA NA FACE EXTERNA, NA COR LARANJA, RAL 2000, ALTURA 2,50m.
 10. ALVENARIA DE BLOCO DE CONCRETO REVESTIDO, COM MASSA ÚNICA E TEXTURATO CLASSICO NA COR CINZA CLARO RAL 7040.
 11. TELHA METÁLICA, TRAPEZOIDAL, DE AÇO GALVANIZADO + 0,40mm, FIXADA, NA HORIZONTAL, SOBRE ESTRUTURA PRE-PINTADA NA FACE EXTERNA, NA COR BRANCA RAL 9003, ALTURA 1,50m.
- #### PISO
01. CERÂMICA QUARTZO BRANCO 47x47cm, PAREDE, REJUNTE L FLEX NA COR CINZA PLATINA, E RECAPE EM GRANITO CINZA ANDORRINHA COM 7cm.
 02. CONCRETO ARMADO PARA 600kg/m³, ACABAMENTO POLIDO, ESPESURA DE 14CM E DIAS DEMOS DE LAPIDILITH ENDURECER.
 03. CONTRAFLO REGULADOR PARA INSTALAÇÃO DE PISO A CARGO DO USUÁRIO.
 04. CONCRETO ESTRUTURAL, PARA TRAFEGO PESADO, CONFORME PROJETO ESPECÍFICO, CARBETO MÍNIMO DE 1,5% EM DIREÇÃO AO PATO DE MANOBRA.
 05. INTERTRAVADO 20x20cm REF. PISO, COR NATURAL, 35MPa, T5A, COM ASSENTAMENTO TIPO ESPINHA PEIXE A 60°.
 06. INTERTRAVADO 20x20cm REF. PISO, COR NATURAL, 35MPa, T5A, COM ASSENTAMENTO TIPO ESPINHA PEIXE A 60°.
 07. PISO ASFÁLTICO CBU PARA TRAFEGO PESADO (SEGUR PROJETO ESPECÍFICO).
 08. CERÂMICA QUARTZO BRANCO 47x47cm, PAREDE, REJUNTE L FLEX NA COR CINZA PLATINA.
 09. PAVIMENTO RIGIDO DE CONCRETO COM ACABAMENTO "ASSOURADO" E JUNTAS DE 1,5m.
 10. ADUELO 20x20cm NA COR BRANCA, ELIANE OU SIMILAR, COM REJUNTE L FLEX NA COR CINZA PLATINA.

- ### SIMBOLOGIA
- ③ SOLERA DETALHE DET-9L001
 - ④ P PEDRA DO ASSENTAMENTO
 - ⑤ IDENTIFICAÇÃO DE ESQUADRIA (VER CADERNO DE DETALHES)
 - ⑥ IDENTIFICAÇÃO DE DETALHE CONSTRUTIVO (VER CADERNO DE DETALHES)
 - ⑦ IDENTIFICAÇÃO DE BANDEIRA (VER CADERNO DE DETALHES)
 - ⑧ COTA DE PISO (PLANTAS BAIXAS)
 - ⑨ COTA DE PISO (CORTE E FACHADAS)
 - ⑩ IDENTIFICAÇÃO DE DETALHE CONSTRUTIVO (VER CADERNO DE DETALHES)

REV	DATA	ASSUNTO
00	05/10/2011	VERSÃO INICIAL
01	05/10/2011	VERSÃO INICIAL
CONE
Condomínio
de Negócios

AVENIDA DOMINGOS FERREIRA, 467 - 1º andar - FONE - 3011-000
FAX - 3011-000
E-MAIL - 3011-000
WWW.CONE-DE-NEGOCIOS.COM

TIPO DE EMPREENDIMENTO: OBRA
MULTIMODAL 1.1 - G7
ENDEREÇO
Rua 1 - Condomínio - Interiores Multimodal do Cane, situado no bairro 80-90-101-102, Cane, São Paulo, São Paulo, SP.

PROJETO
PLANTA BAIXA
TÍTULO
GALPÃO 07

PROJETO
R12
GALPÃO 07
CONE SA
1/250
XXXX

PROJETO
R12
GALPÃO 07
CONE SA
1/250
XXXX

