



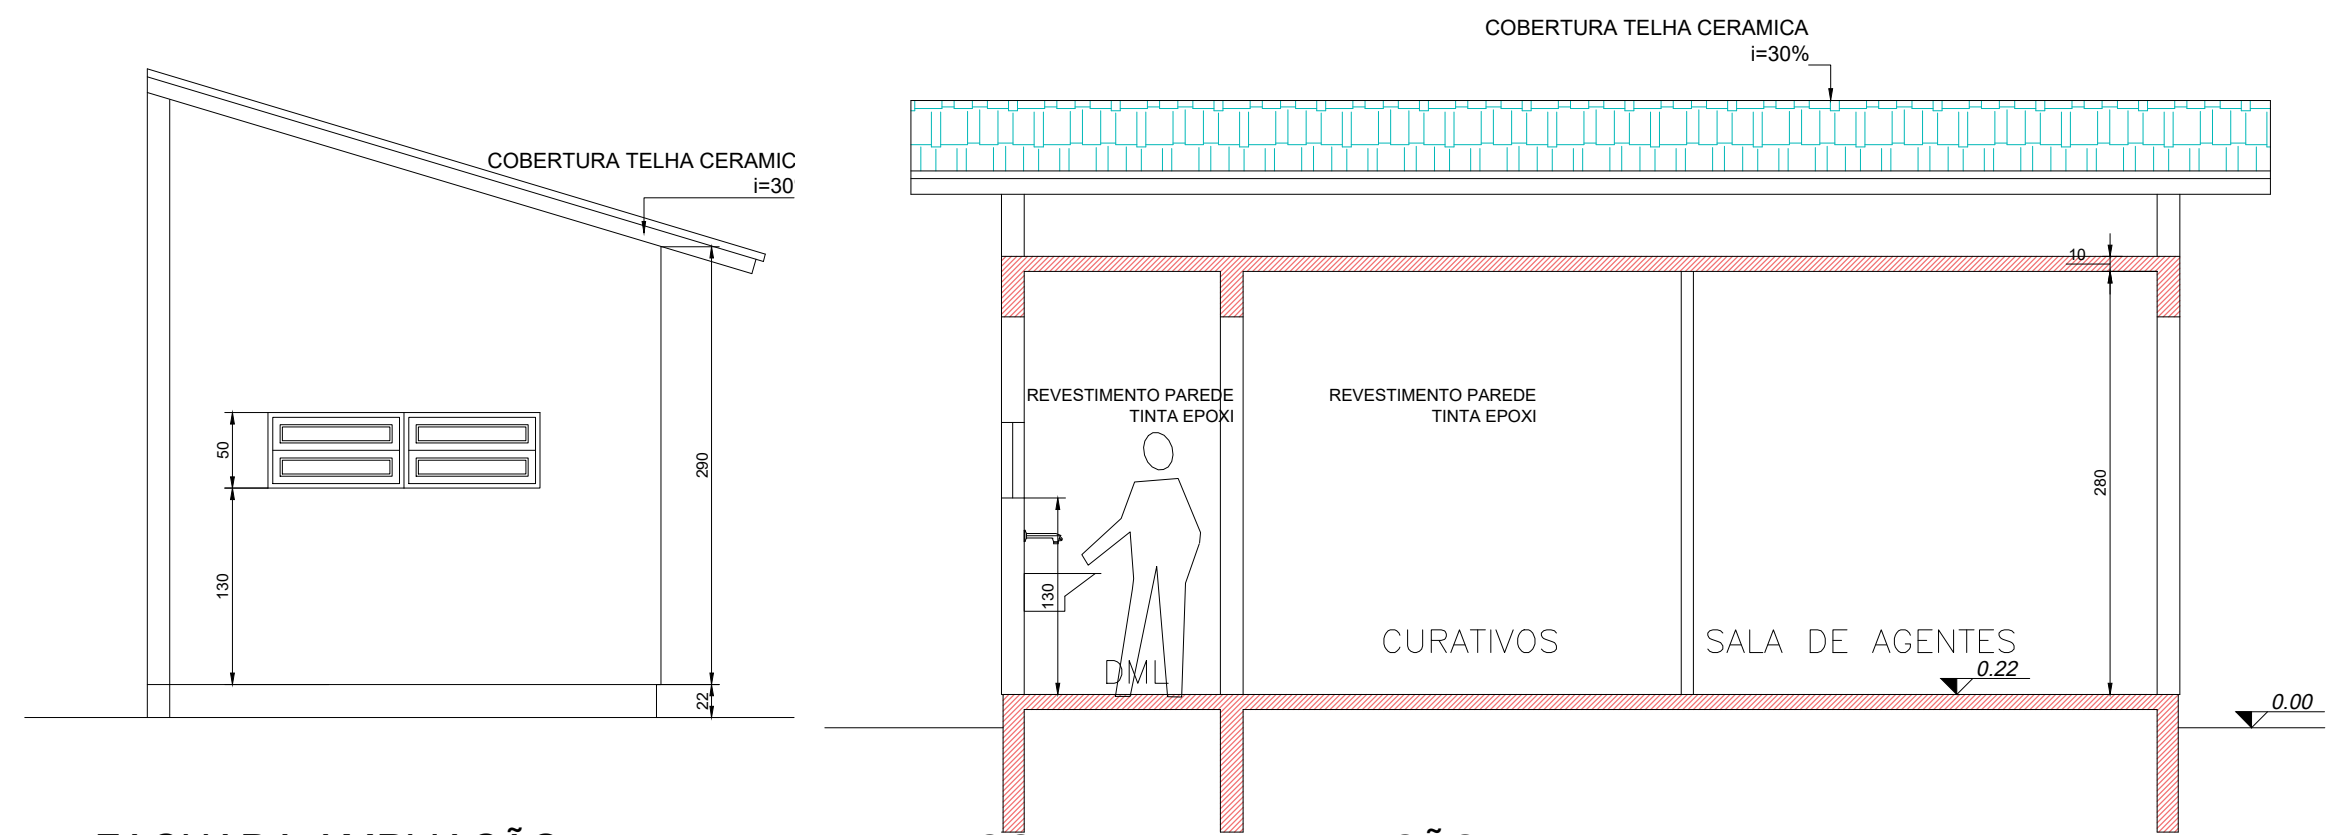


FACHADA AMPLIAÇÃO
ESCALA: 1/50


CORTE AA - AMPLIAÇÃO
ESCALA: 1/50

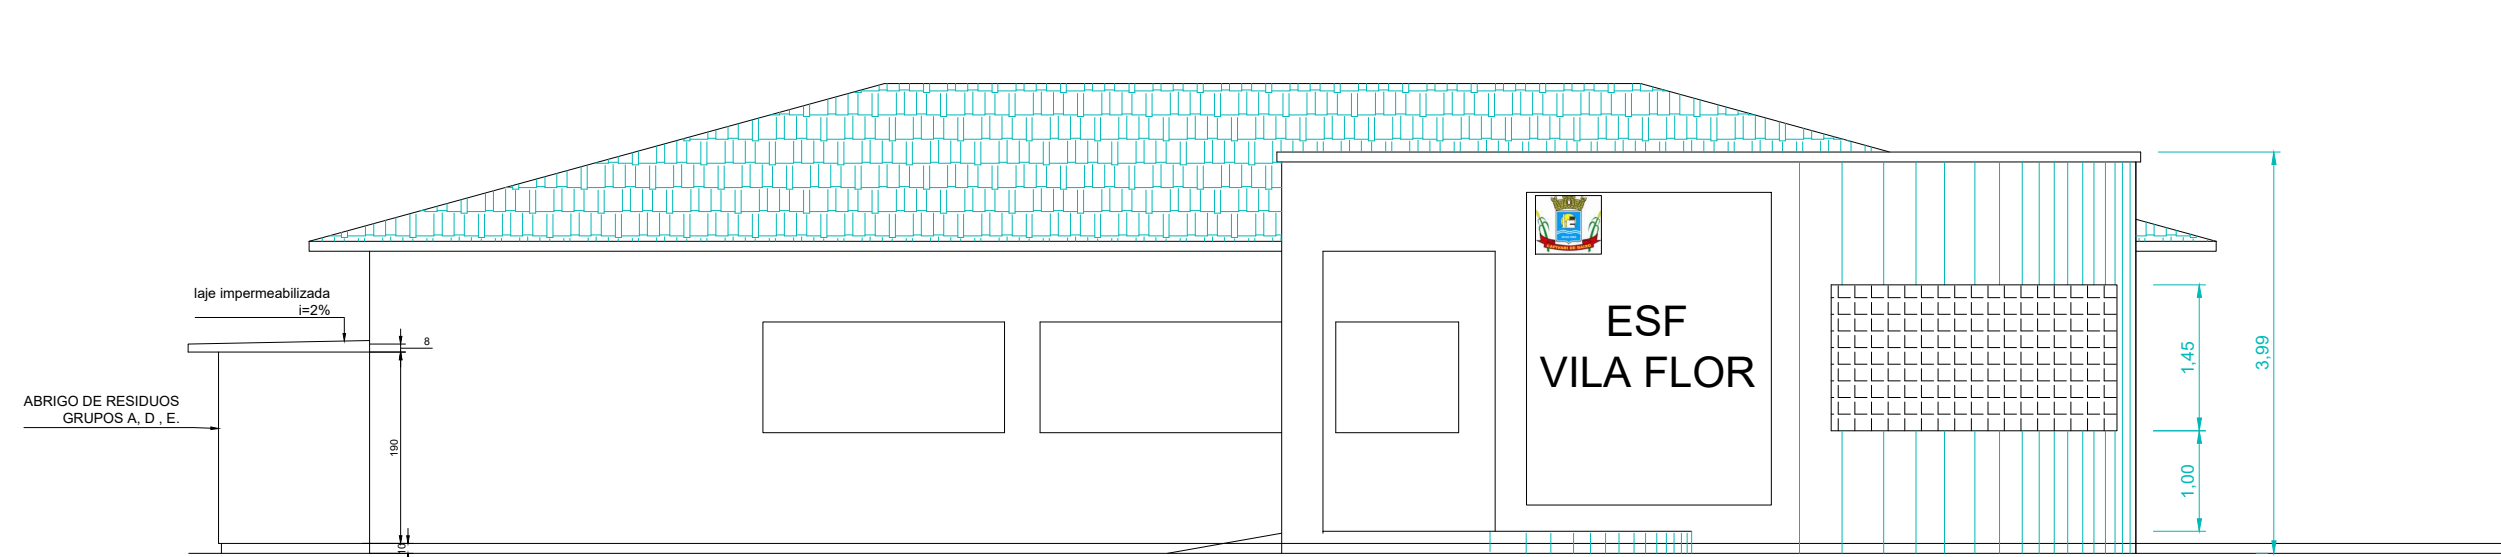


FACHADA
ESCALA 1/75

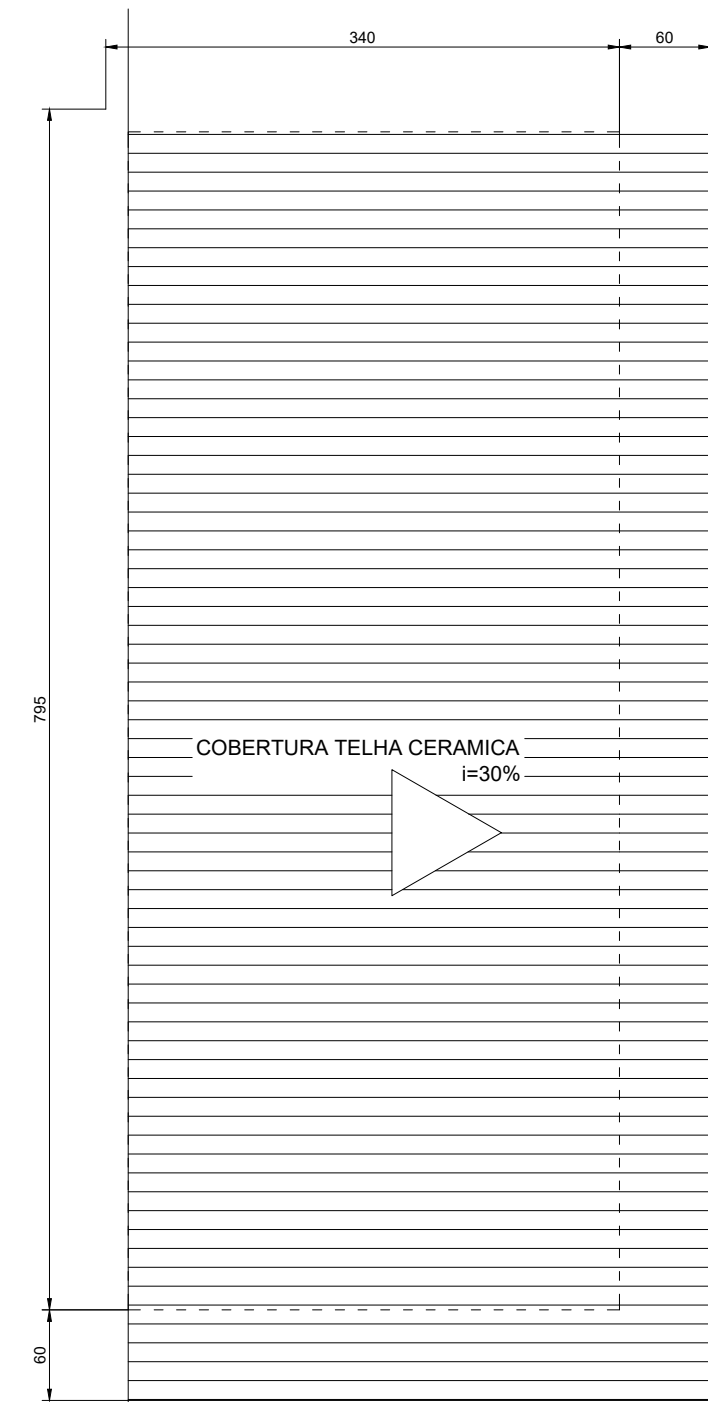


PLANTA COBERTURA - AMPLIAÇÃO
ESCALA: 1/50

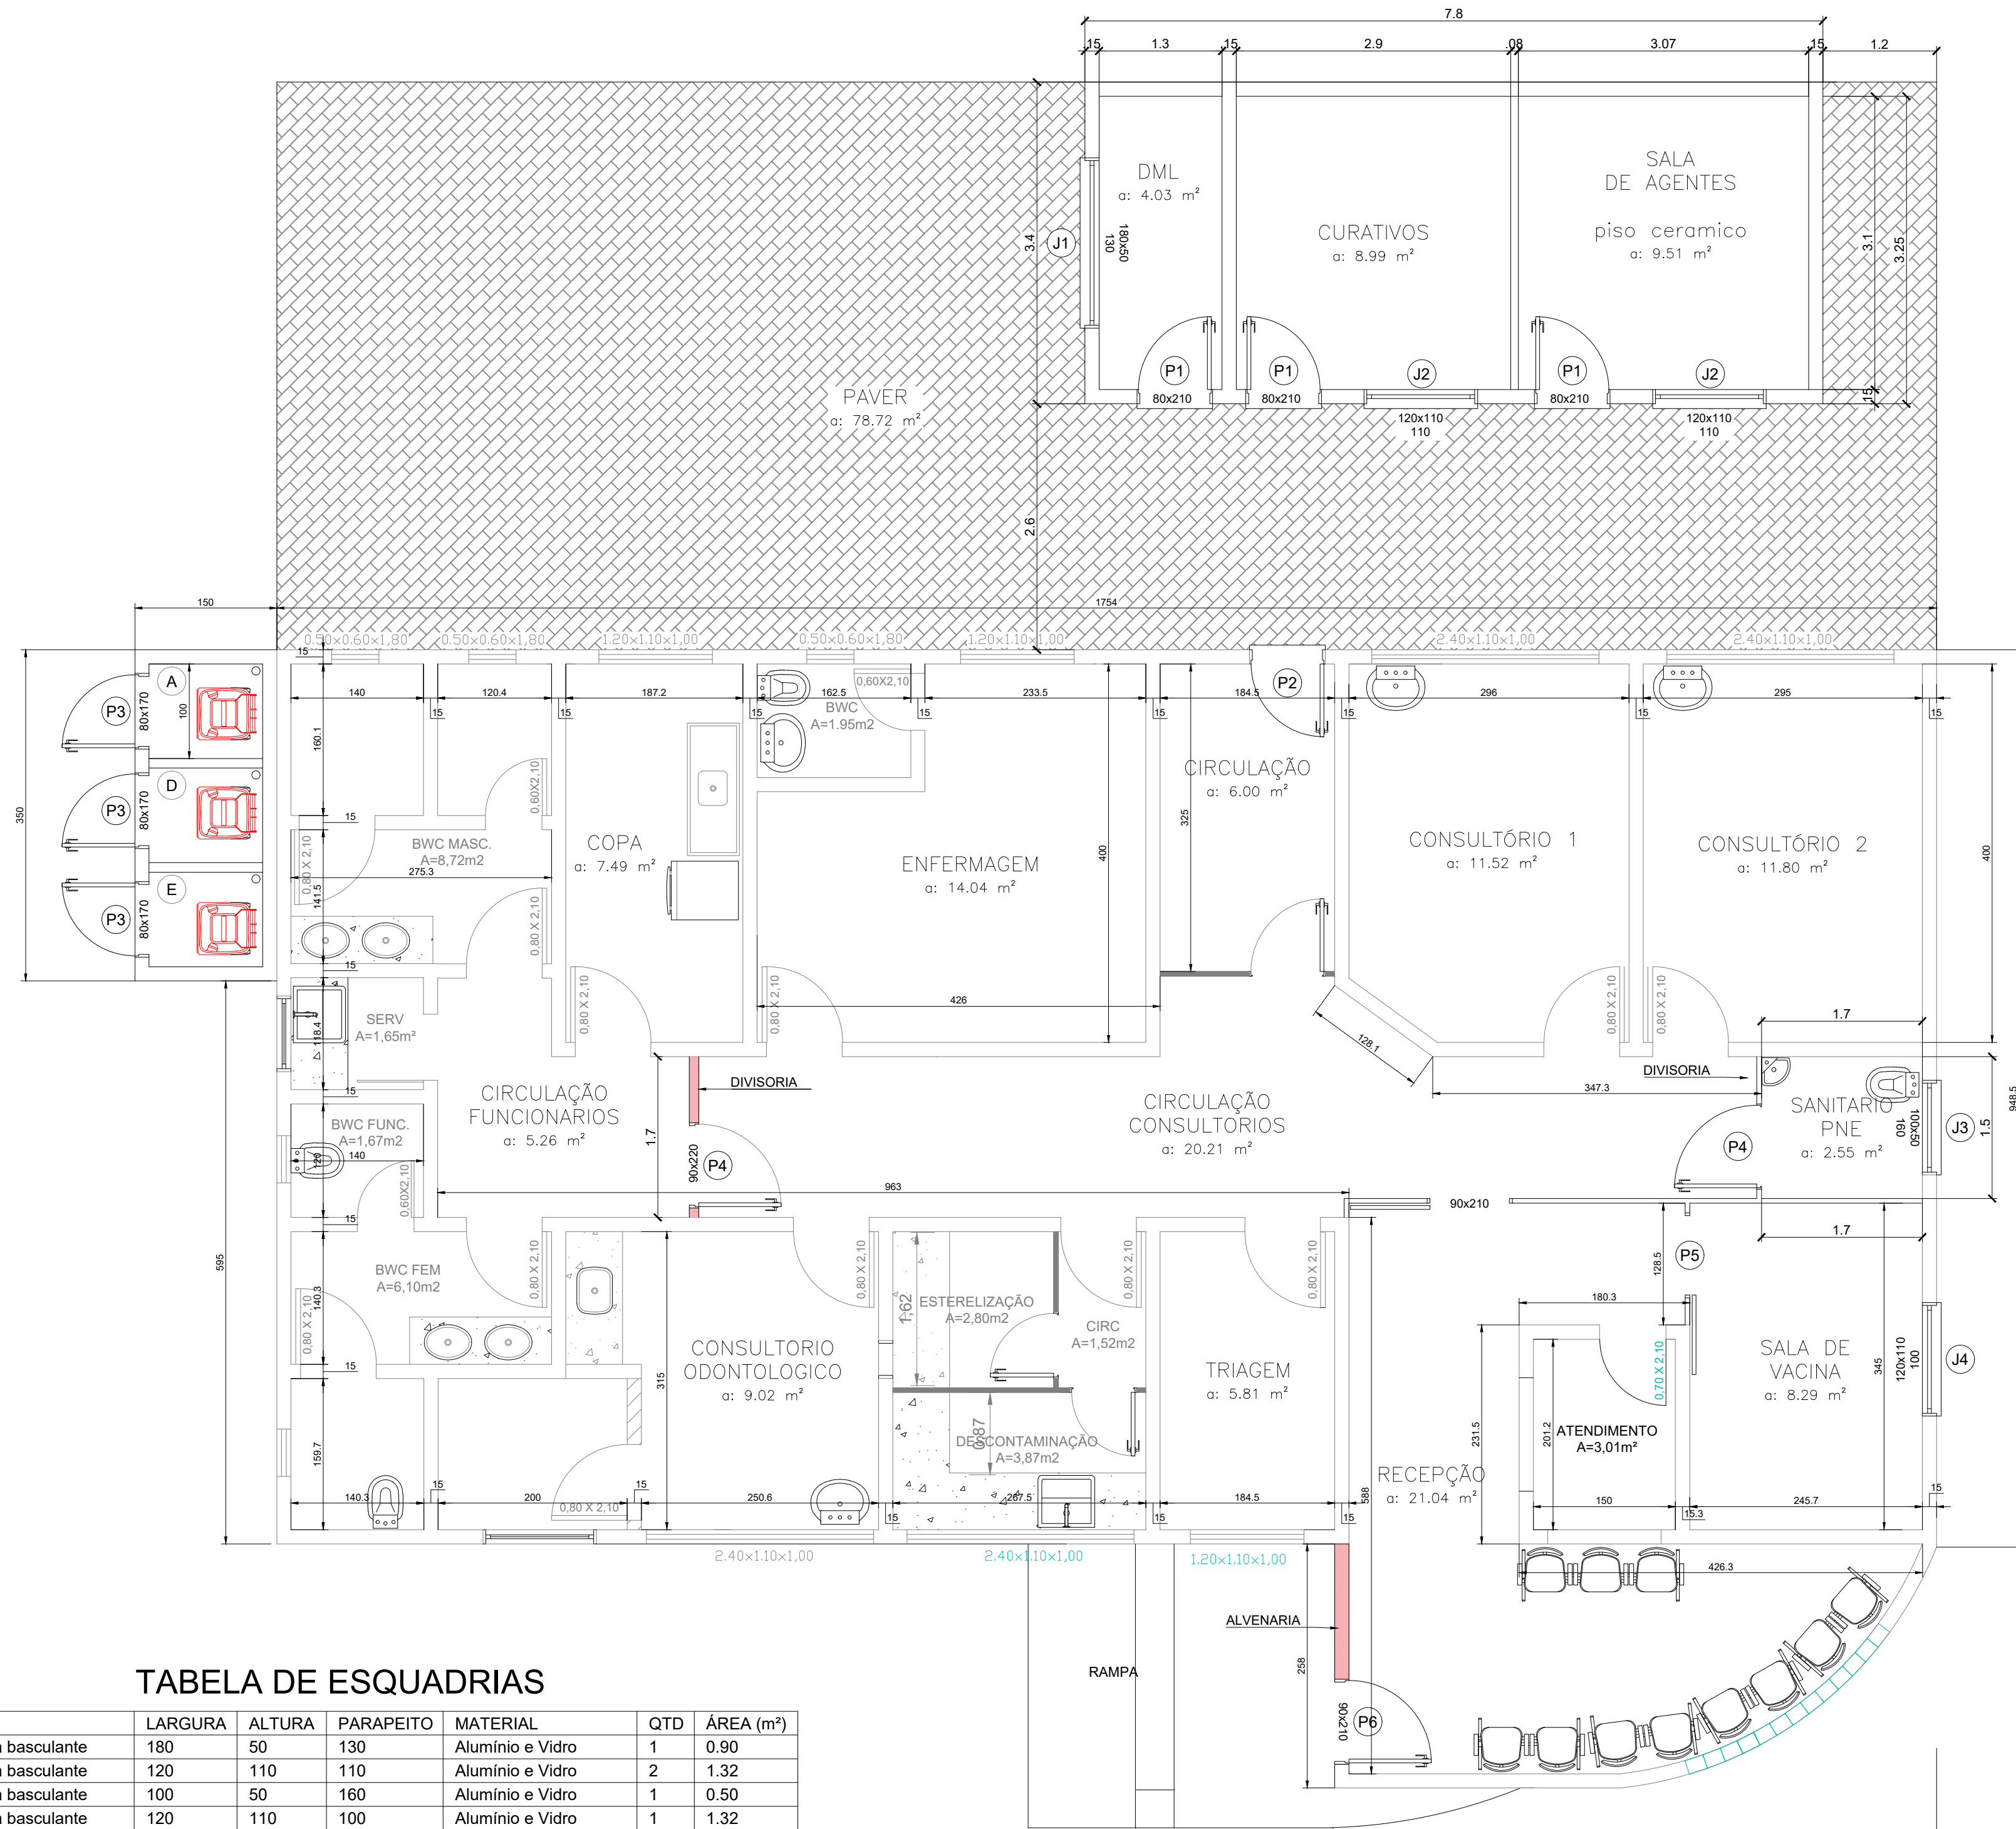


PLANTA BAIXA
ESC 1/50

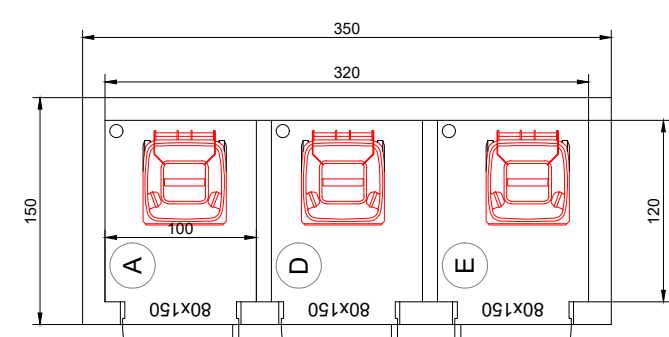

PLANTA BAIXA ABRIGO DE RESÍDUOS
ESC 1/50

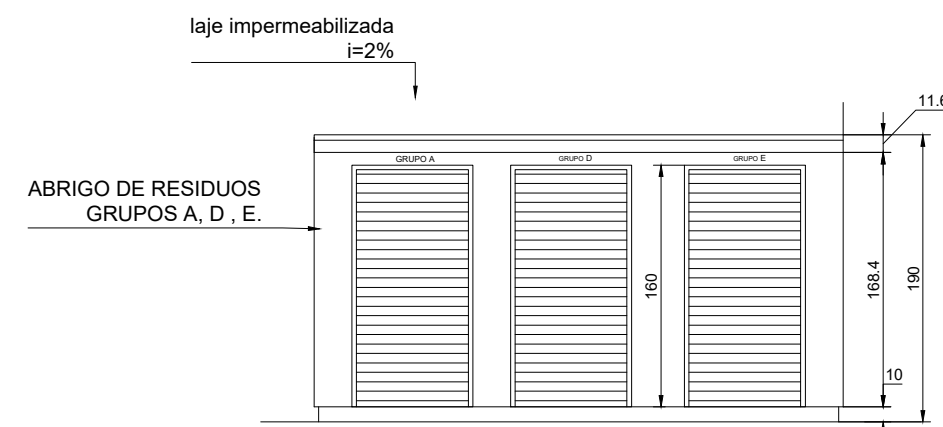

VISTA FRONTAL
ESC 1/50

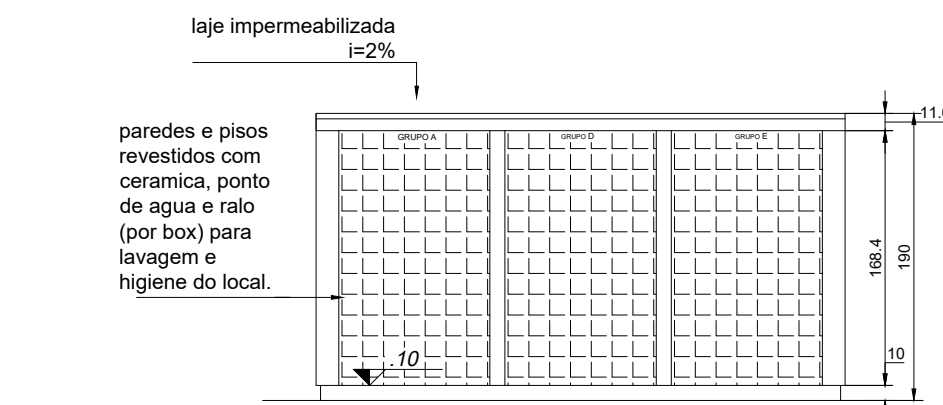

CORTE
ESC 1/50




LOCALIZAÇÃO
ESC 1/2000



LOCALIZAÇÃO
ESC 1/1000

TABELA DE ESQUADRIAS						
COD	TIPO	LARGURA	ALTURA	PARAPEITO	MATERIAL	QTD
J1	Janela basculante	180	50	130	Alumínio e Vidro	1
J2	Janela basculante	120	110	110	Alumínio e Vidro	2
J3	Janela basculante	100	50	160	Alumínio e Vidro	1
J4	Janela basculante	120	110	100	Alumínio e Vidro	1
P1	Porta de abrir	80	210	-	Veneziana de Alumínio	3
P2	Porta de abrir	80	220	-	Madeira	1
P3	Porta de abrir	80	150	-	Veneziana de Alumínio	3
P4	Porta de abrir	90	210	-	Madeira	2
P5	Porta de correr externa	90	210	-	Madeira	1
P6	Porta de abrir	90	210	-	Vidro Temperado	1

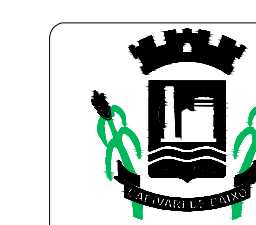

DATA DO DESENHO: 08/05/2026
ESCALA: INDICADA

DES. / PROJ.:
Irisiane

RES. TÉCNICO:
IGOR PATRÍCIO PEREIRA
ENG. CIVIL

PREFEITURA MUNICIPAL DE CAPIVARI DE BAIXO
DEPARTAMENTO DE PLANEJAMENTO URBANO

DESCRIÇÃO DA OBRA: AMPLIAÇÃO E REFORMA POSTO ESF VILA FLOR
LOCAL: RUA MANOEL ZEFERINO DA SILVA
BAIRRO VILA FLOR
MUNICÍPIO: CAPIVARI DE BAIXO - SC

ÁREA EXISTENTE: 183,93m²
AMPLIAÇÃO: 26,50m²
ABRIGO DE RESÍDUOS: 5,25m²

ÁREA DA AMPLIAÇÃO (m²): 31,74m²
ÁREA DO TERRENO (m²):

PRANCHA: 01 / 01