



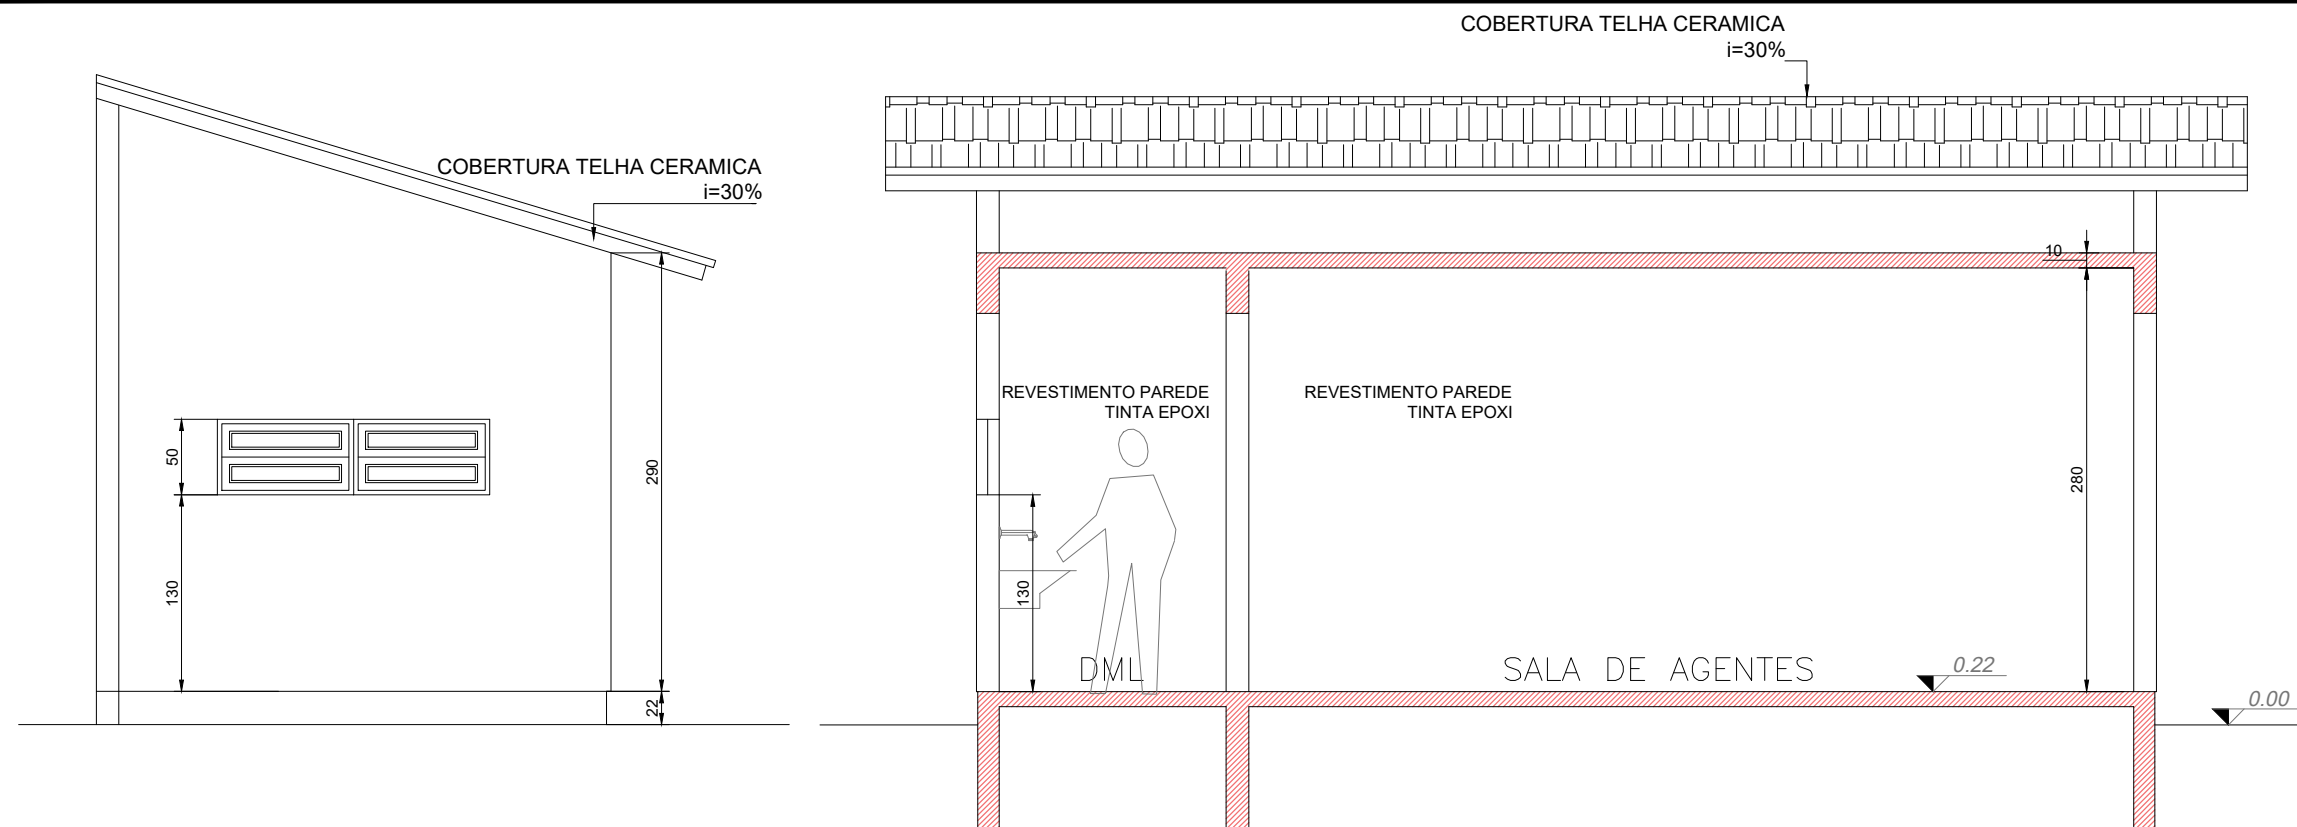


FACHADA AMPLIAÇÃO
ESCALA: 1/50


CORTE AA - AMPLIAÇÃO
ESCALA: 1/50

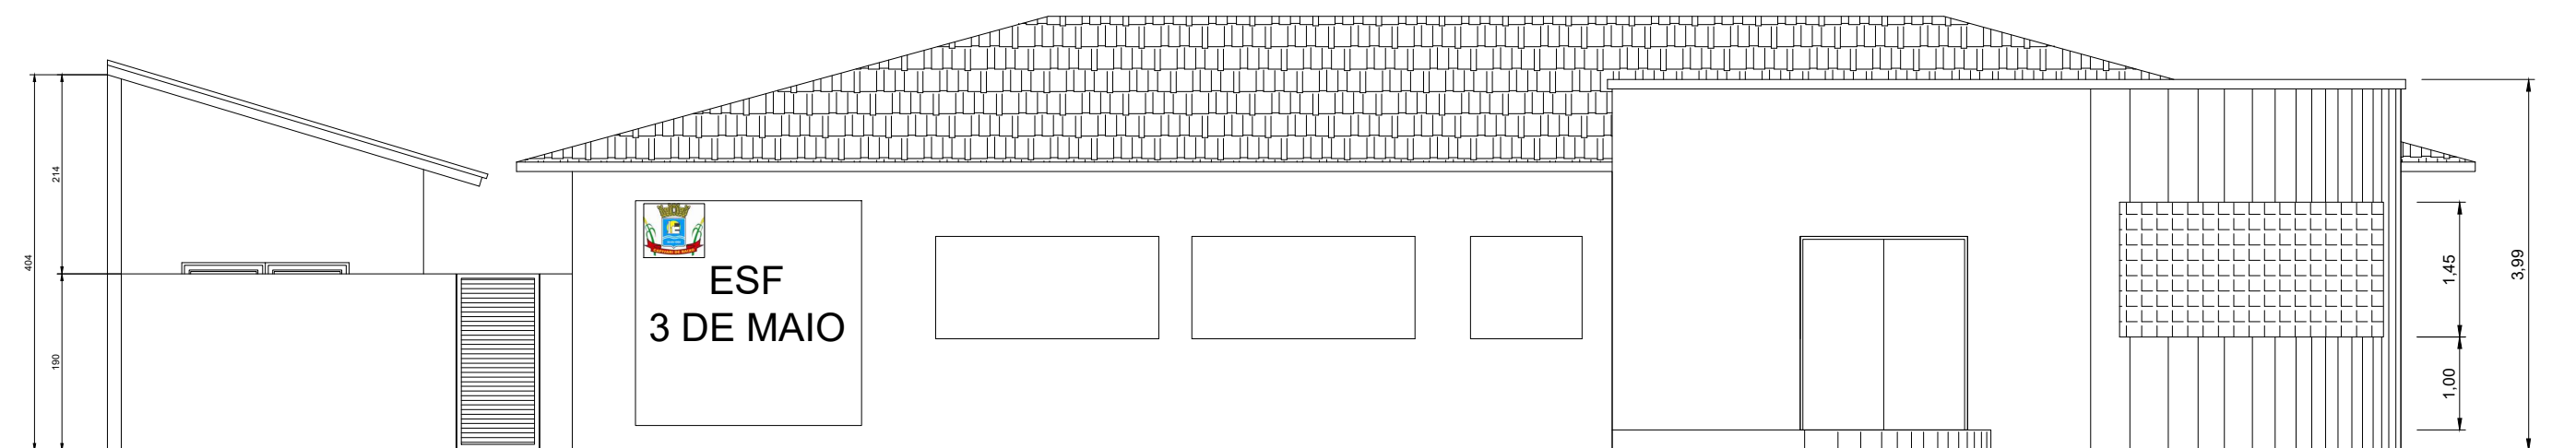


FACHADA
ESCALA 1/75

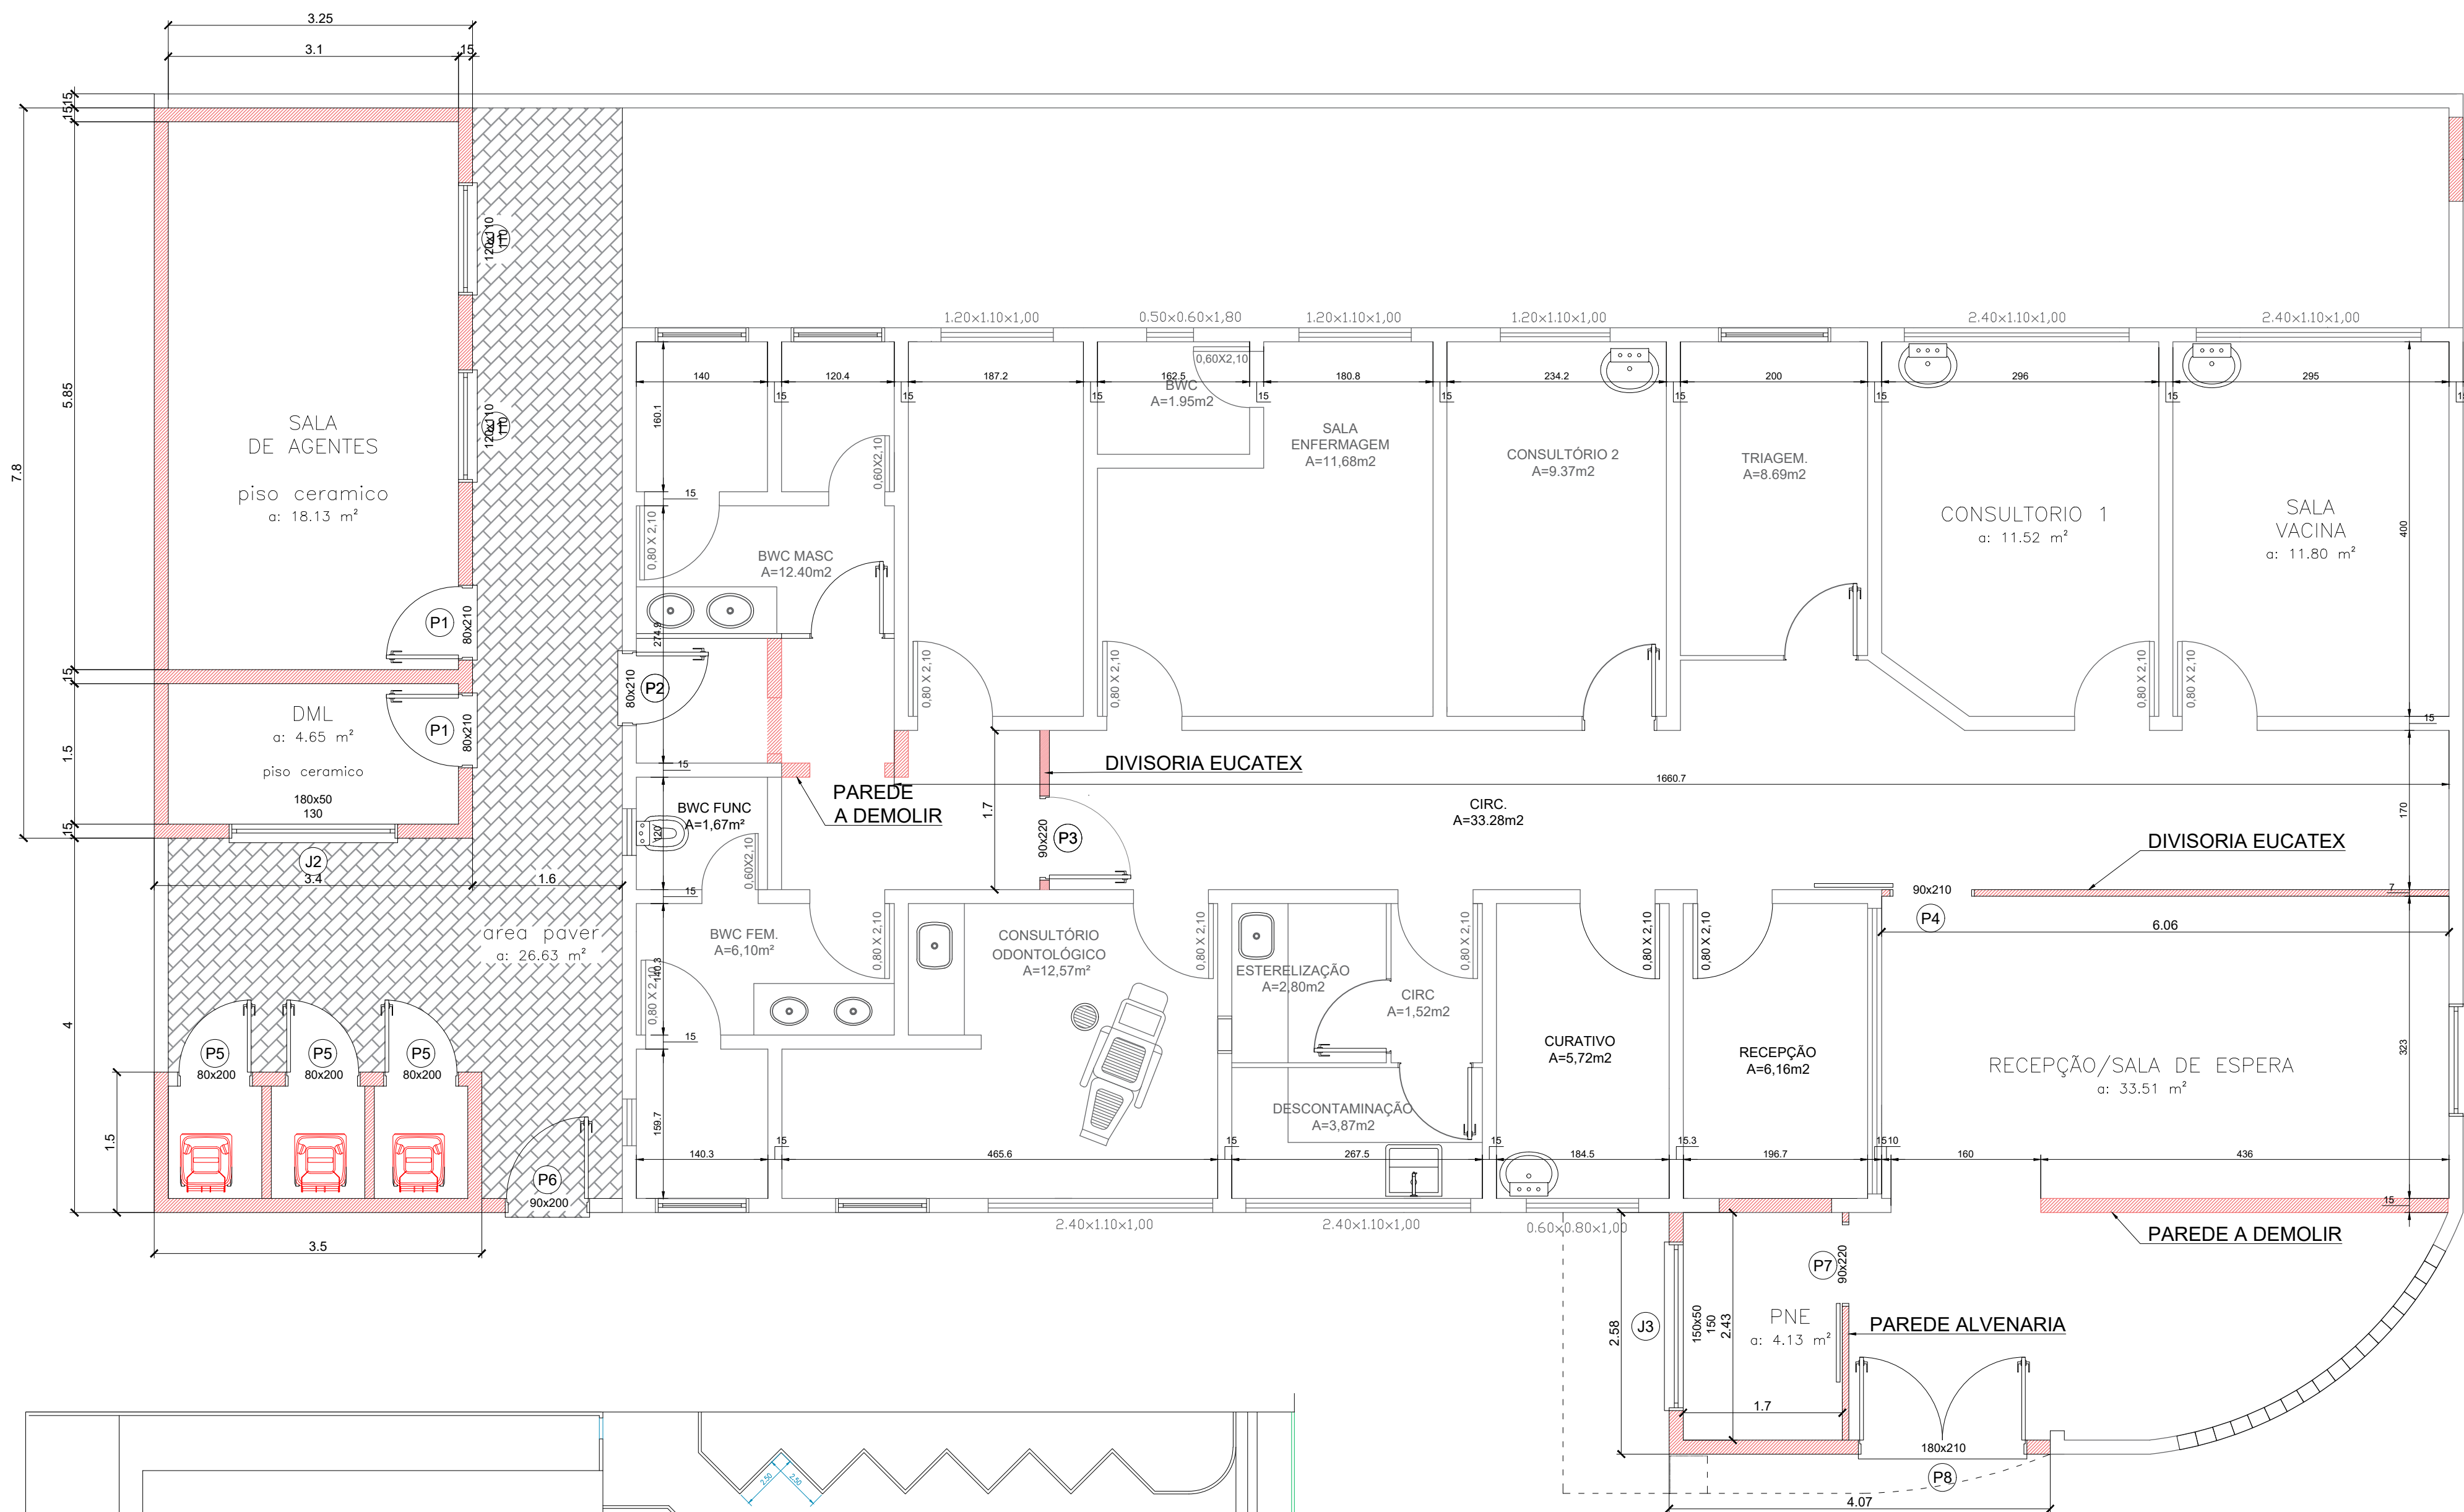


FECHAR PORTAO EXISTENTE
área = 1,80m²

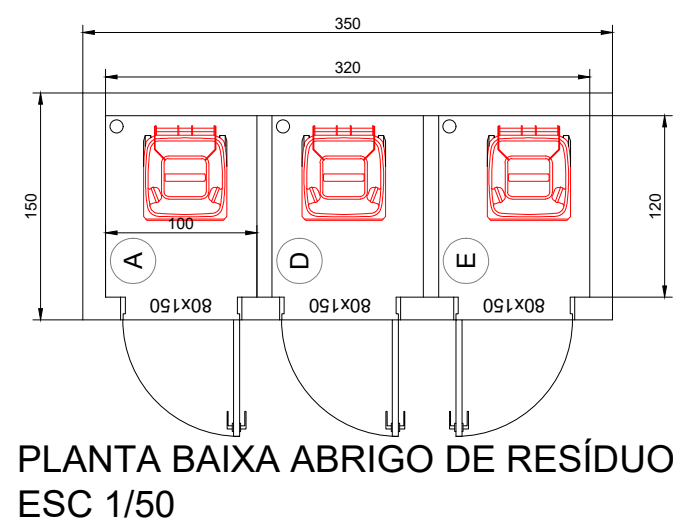


PLANTA BAIXA ABRIGO DE RESÍDUOS
ESC 1/50

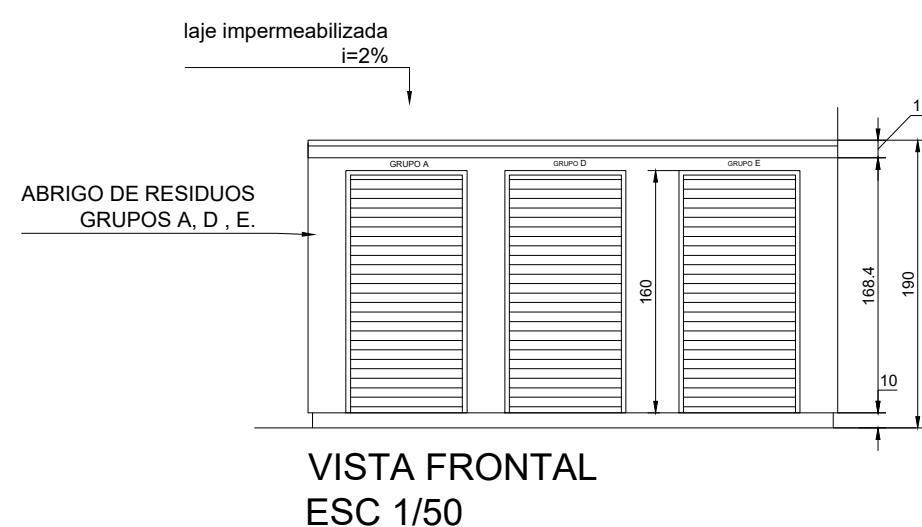


VISTA FRONTAL
ESC 1/50

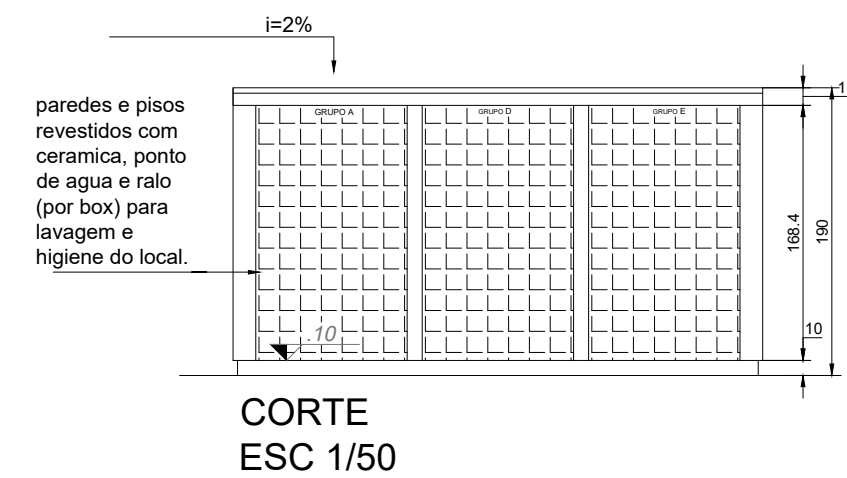

CORTE
ESC 1/50

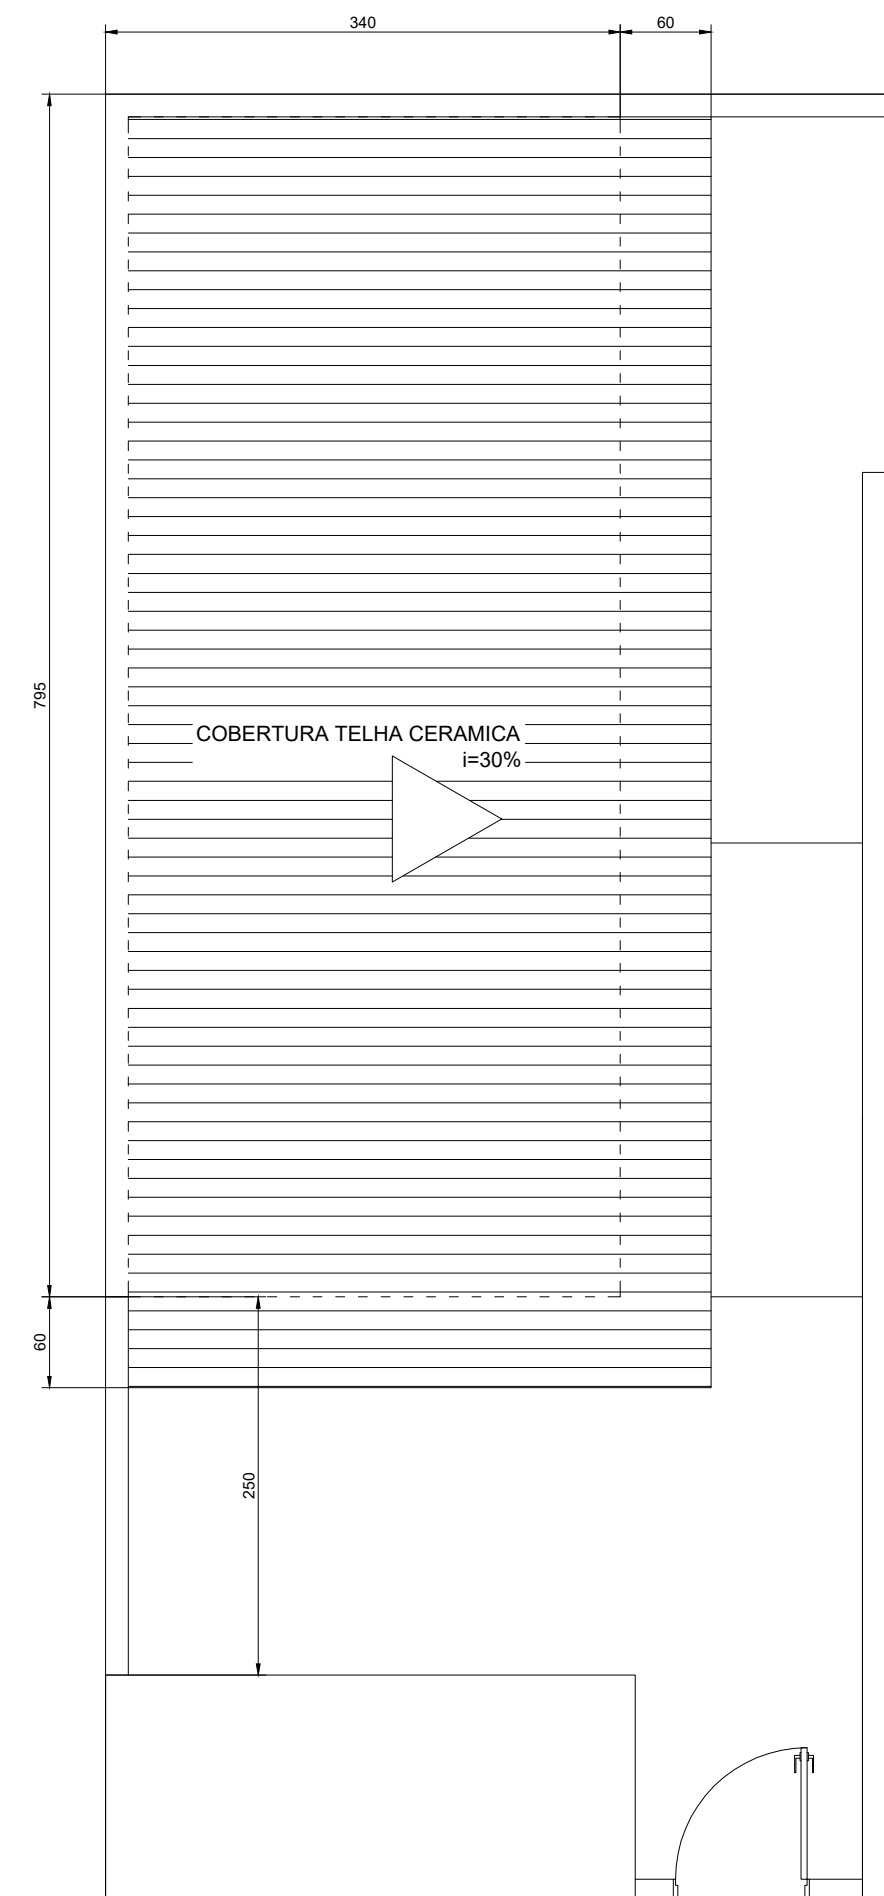

PLANTA COBERTURA
ESCALA: 1/50

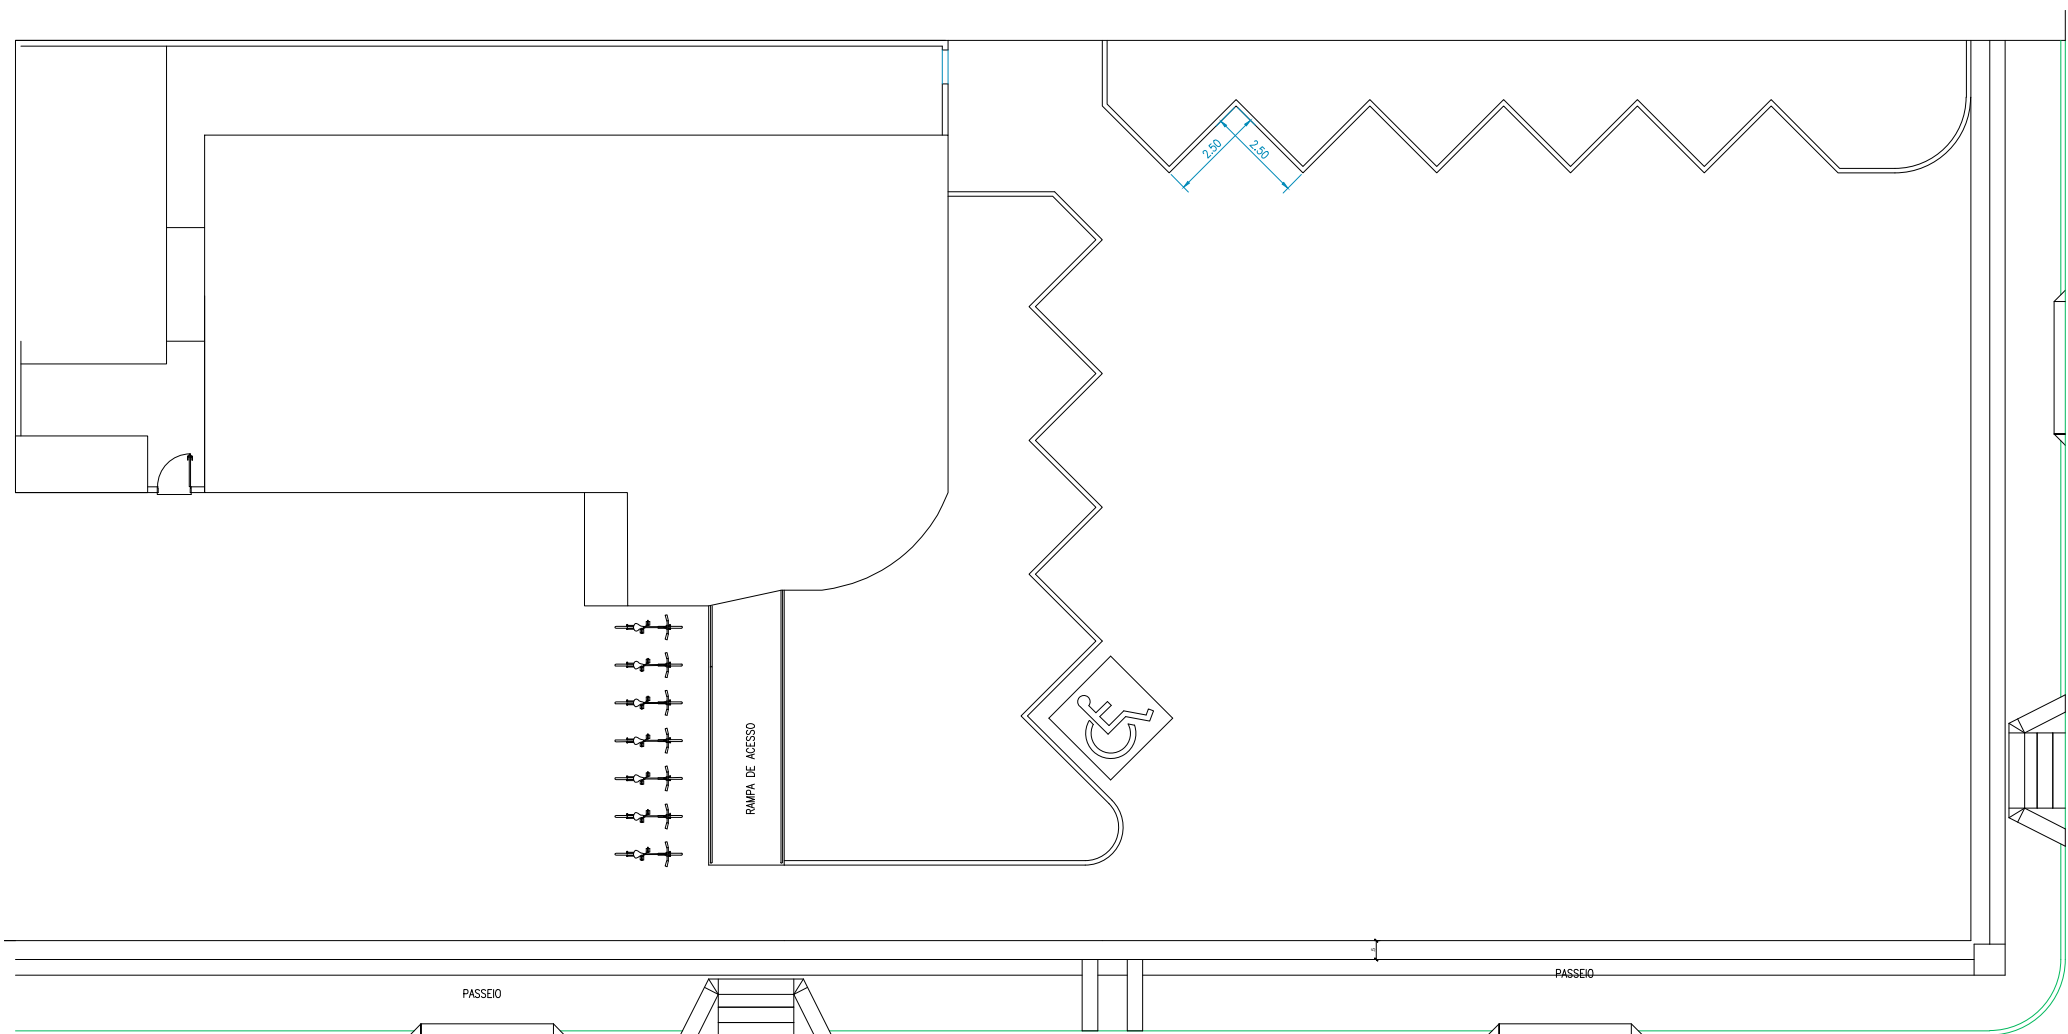


IMPLANTAÇÃO
ESCALA 1/250



LOCALIZAÇÃO
ESC 1/2000

TABELA DE ESQUADRIAS						
COD	TIPO	LARGURA	ALTURA	PARAPEITO	MATERIAL	QTD
J1	Janela basculante	120	110	110	Alumínio e Vidro	3
J2	Janela basculante	180	50	130	Alumínio e Vidro	1
J3	Janela basculante	150	50	150	Alumínio	1
P1	Porta de abrir	80	210	-	Veneziana de Alumínio	2
P2	Porta de abrir	80	210	-	Madeira	1
P3	Porta de abrir	90	210	-	Madeira	1
P4	Porta de correr externa	90	210	-	Vidro	1
P5	Porta de abrir	80	200	-	Veneziana de Alumínio	3
P6	Porta de abrir	90	200	-	Veneziana de Alumínio	1
P7	Porta de correr externa	90	210	-	Madeira	1
P8	Porta de abrir 2 folhas	180	210	-	Vidro	1

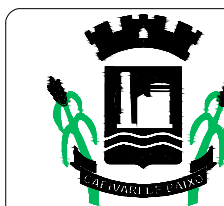

DATA DO DESENHO
08/05/2025
ESCALA
INDICADA

PREFEITURA MUNICIPAL DE CAPIVARI DE BAIXO
DEPARTAMENTO DE PLANEJAMENTO URBANO

DESCRIÇÃO DA OBRA: REFORMA E AMPLIAÇÃO ESF TRES DE MAIO
LOCAL: RUA JOAO LUCA DE MEDEIROS
BAIRRO TRES DE MAIO
MUNICÍPIO CAPIVARI DE BAIXO - SC

ÁREA DA AMPLIAÇÃO (m²):
ÁREA DO TERRENO (m²):

RES. TÉCNICO
MARILENE MANOEL
ALEXANDRE
ENGº CIVIL

PRANCHA
01 / 01