

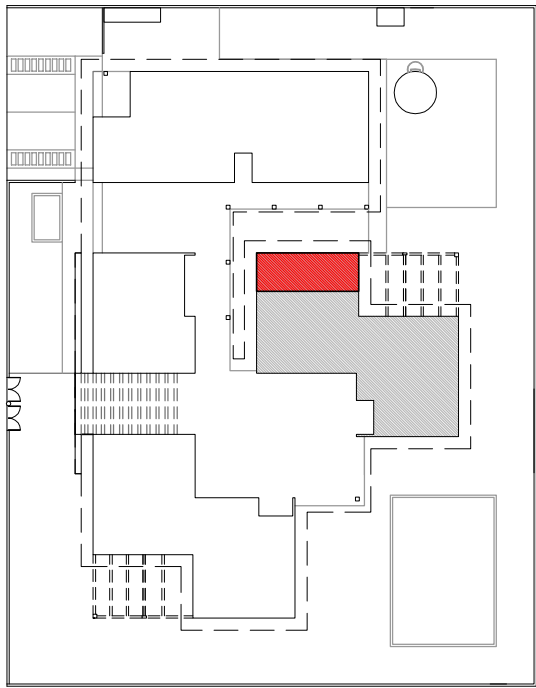
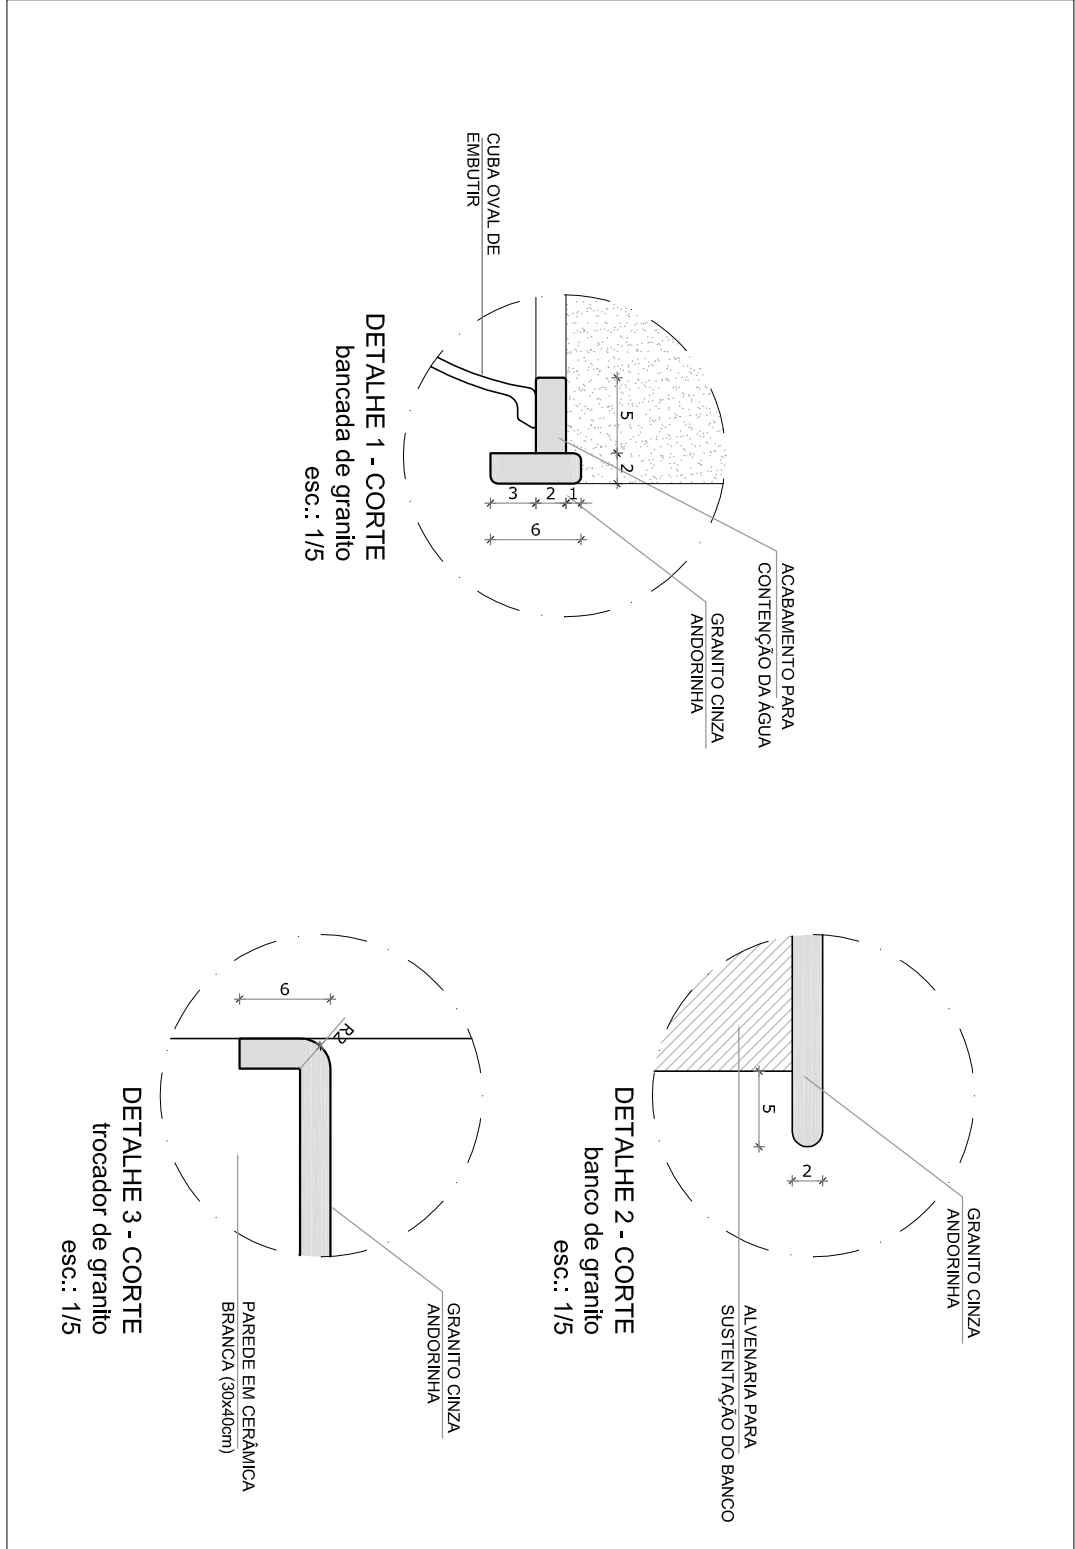
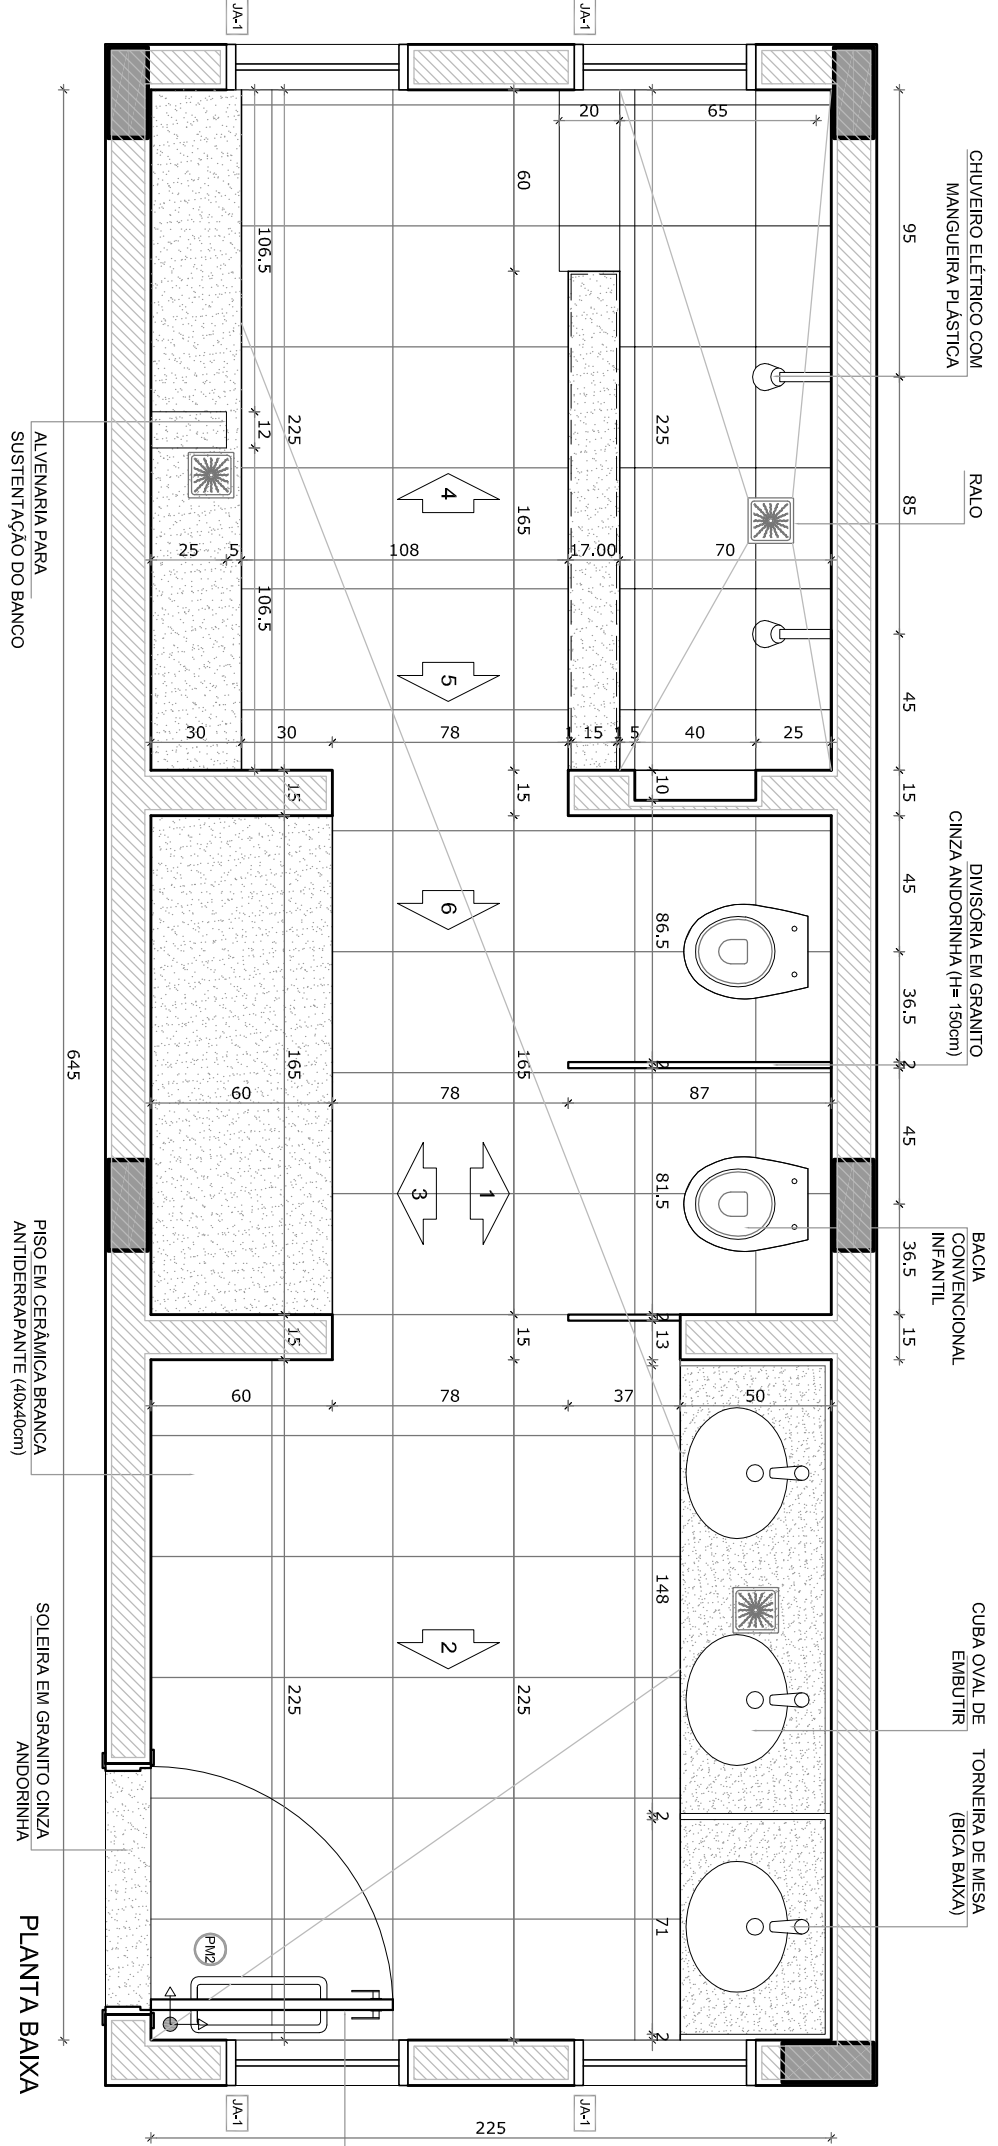
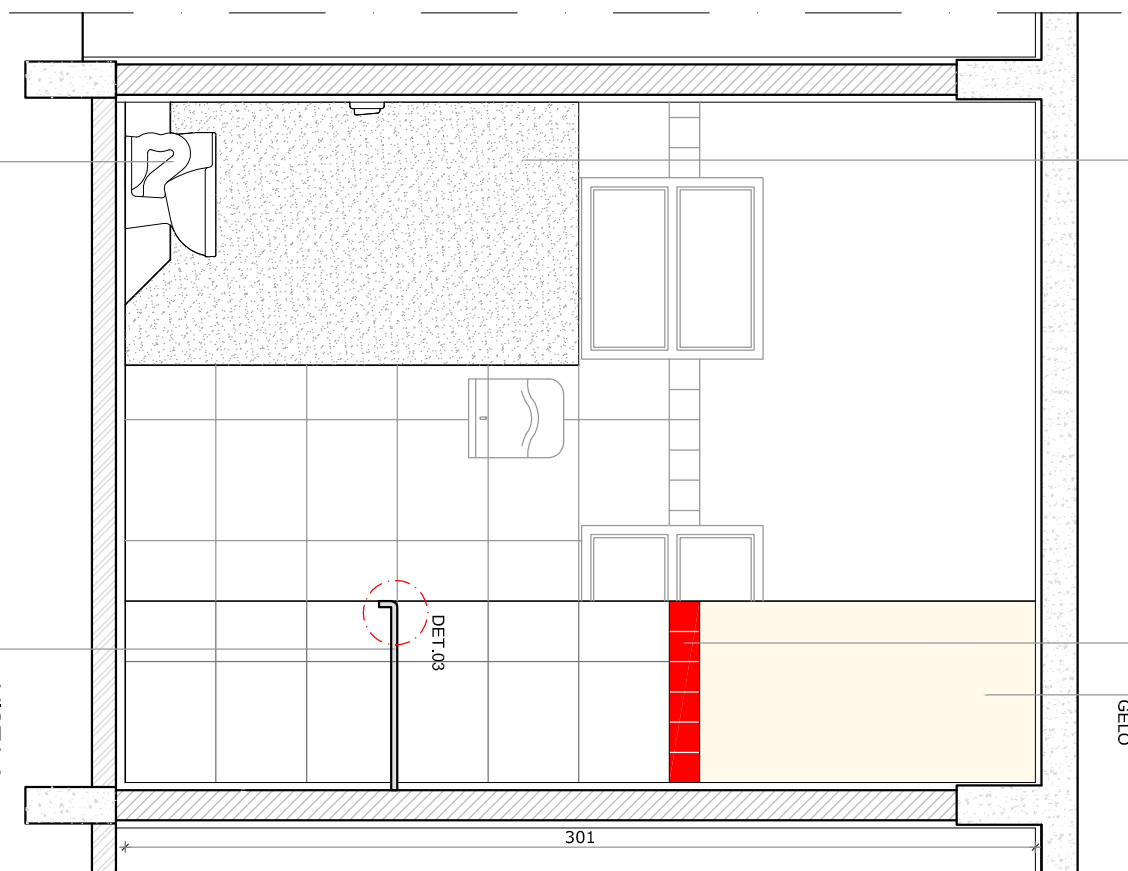
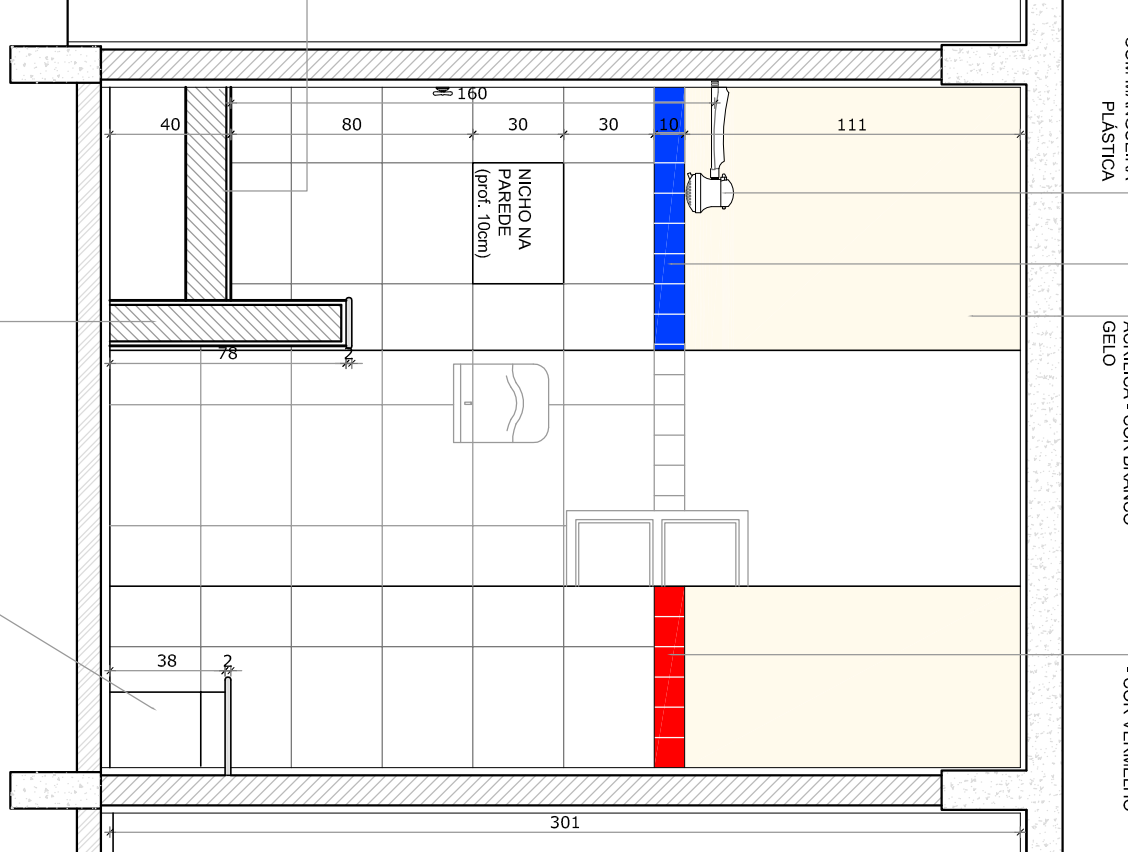
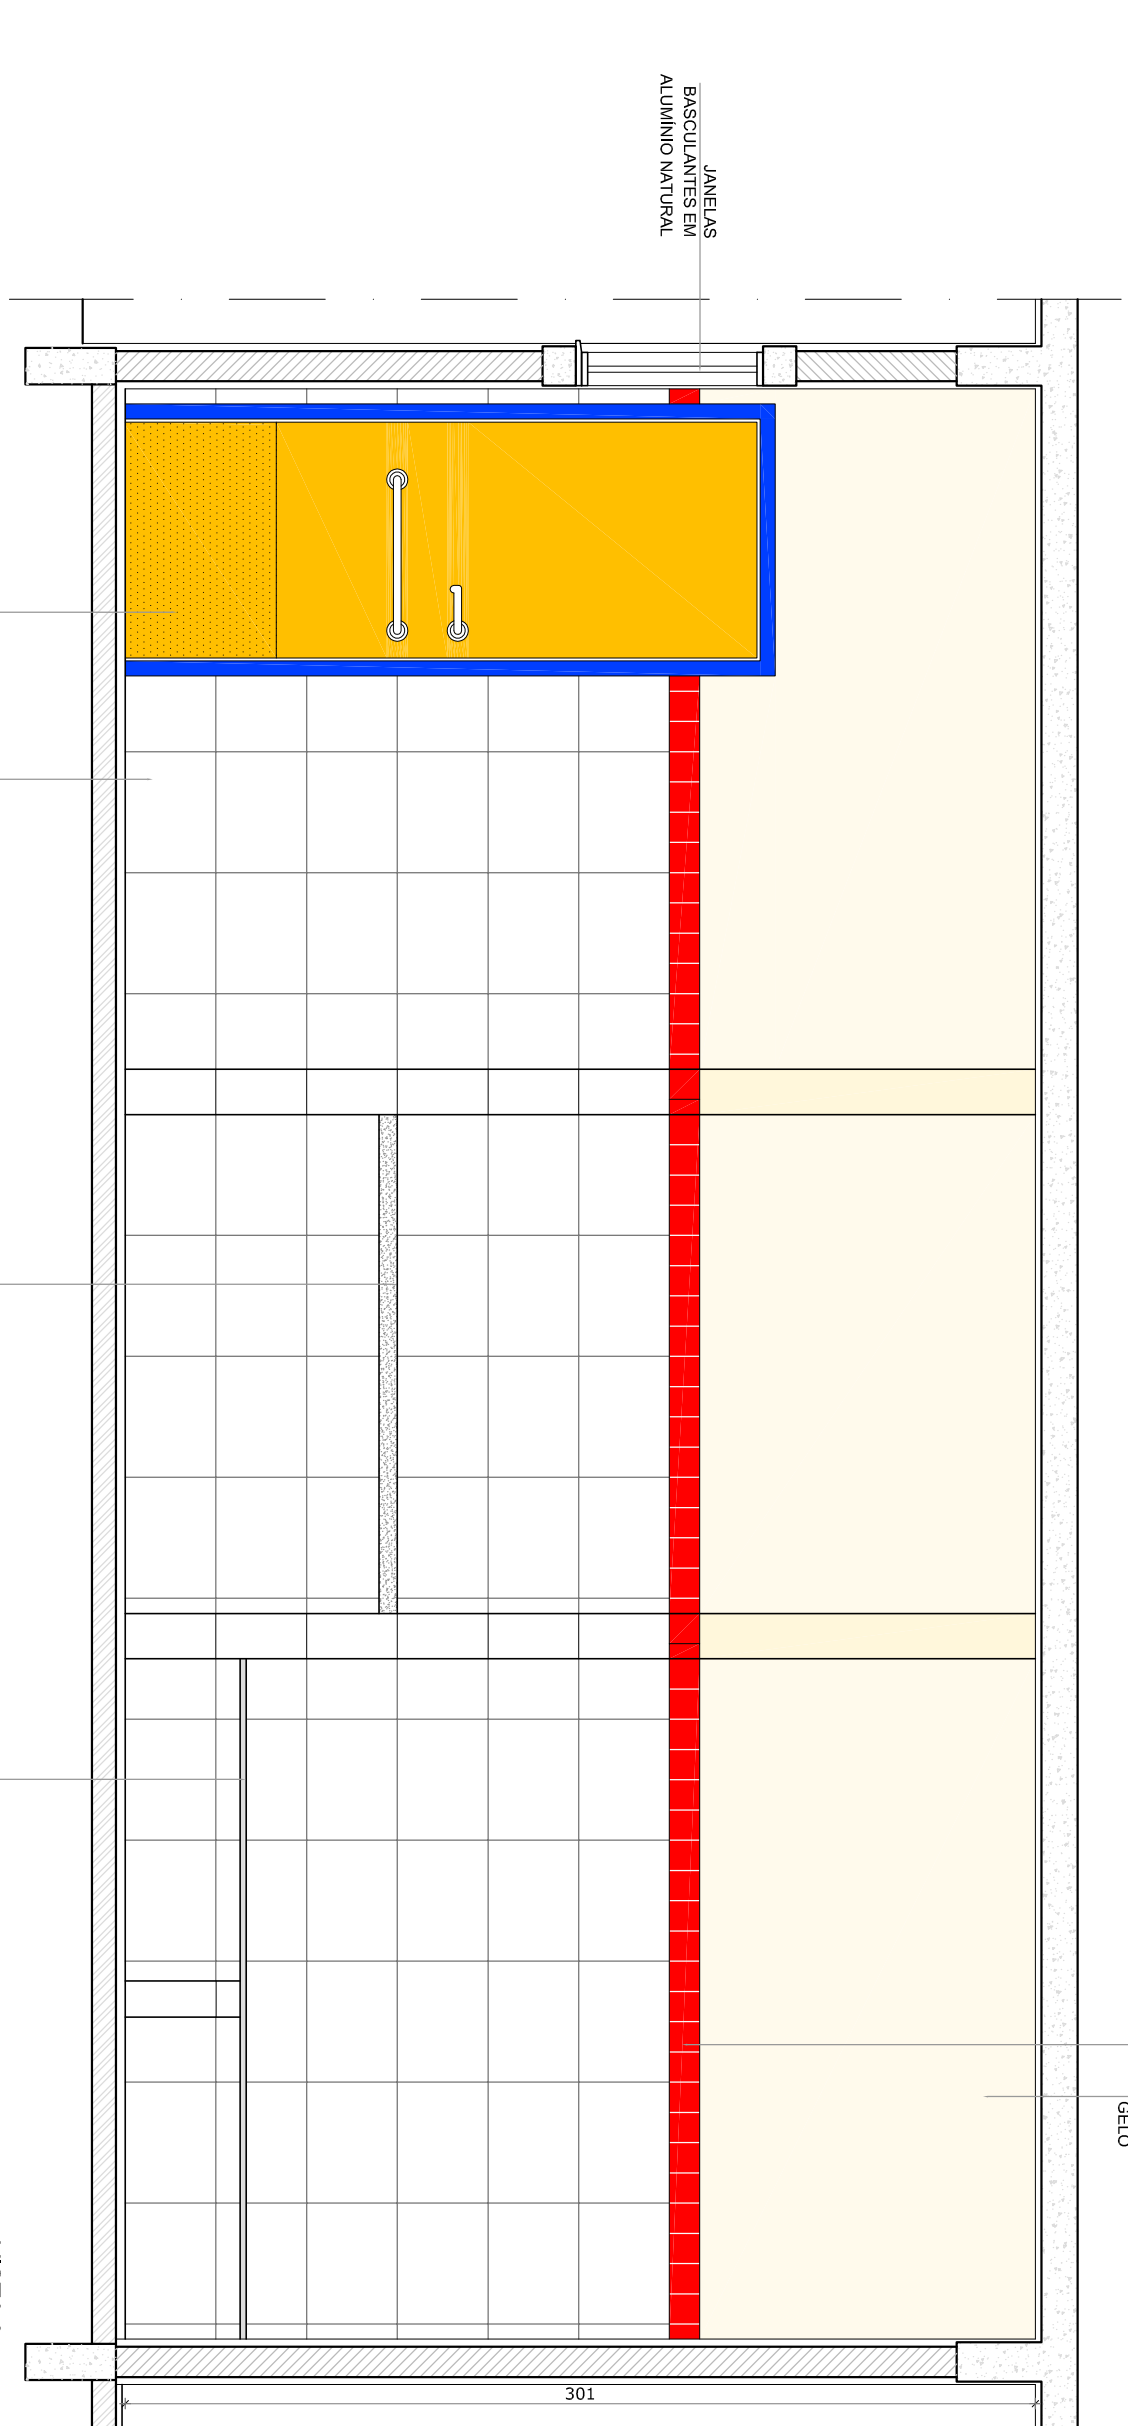
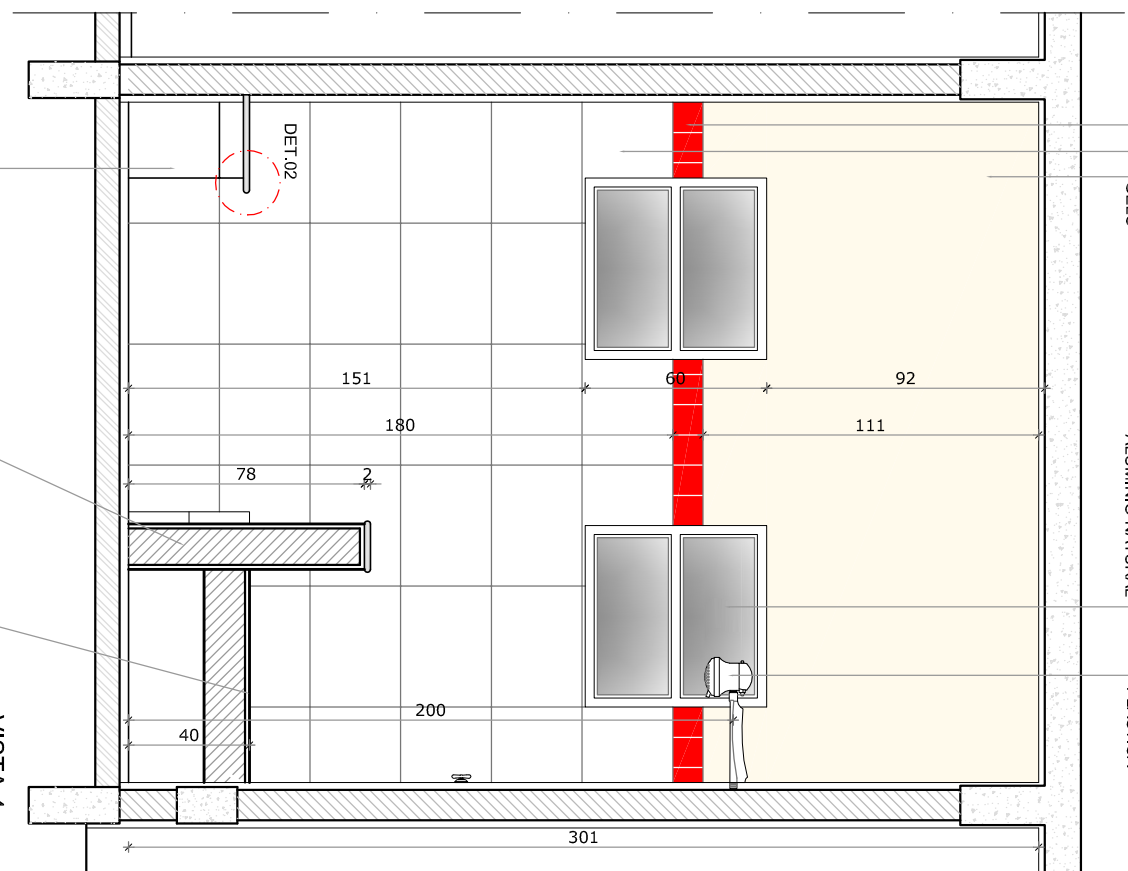


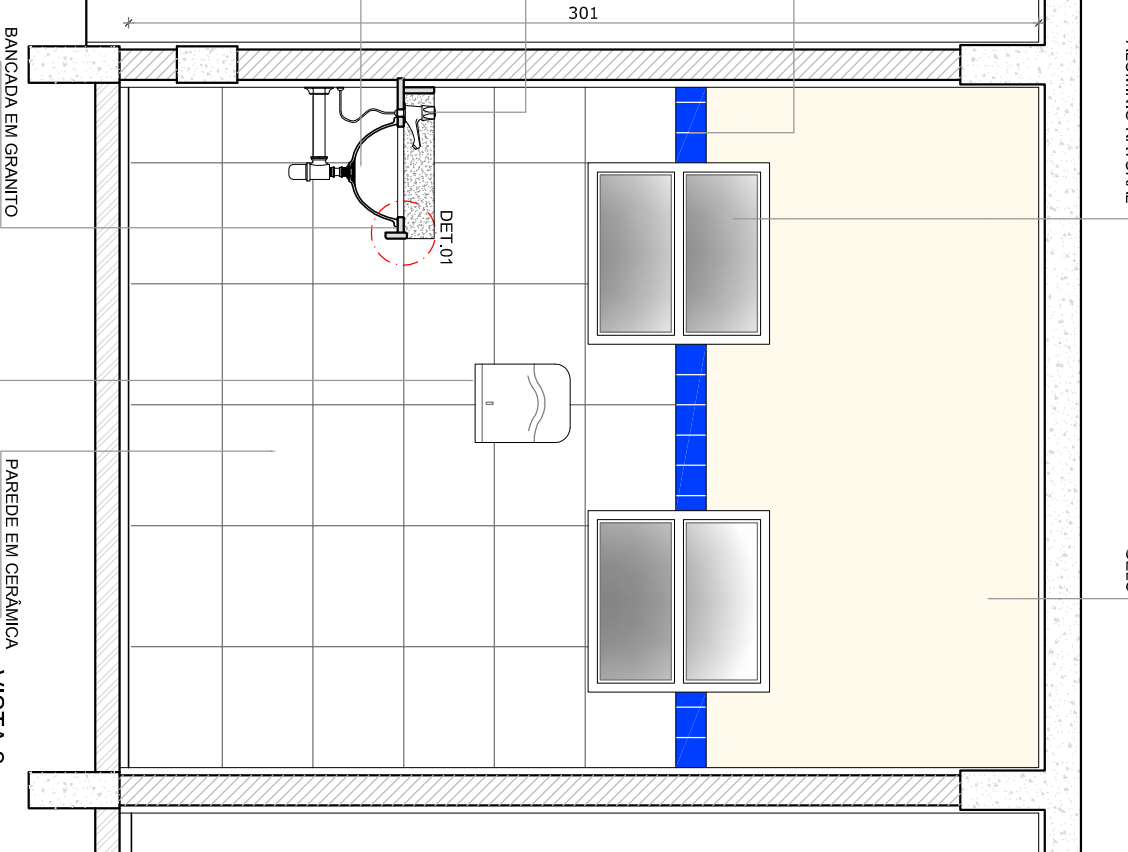

2 CROQUI DE REFERÊNCIA

NOTAS
• MÉDIAS EM CENTÍMETROS
• VERIFICAR POSIÇÃO EXATA DOS PILARES NO PROJETO ESTRUTURAL
• VERIFICAR POSIÇÃO EXATA DAS PORTAS E JANELAS NO PROJETO
• PARA ALTERAÇÃO DAS CORES INTERNAS DAS PAREDES CONSULTAR O COBERTO DE ESTUDO DE CORES
• EM CASO DE CONFLITO DE INFORMAÇÕES ENTRE O PROJETO GRÁFICO E O COBERTO DE ESPECIFICAÇÕES, PREVALECE A INFORMAÇÃO CONTIDA NO DESENHO
• ALTERAÇÕES NESTE PROJETO SOMENTE COM AUTORIZAÇÃO EXPRESSA DO FINE
REFERÊNCIA:
• PLANTIA DE QUANTITATIVOS E TIPOLOGIA ESPECÍFICA DO PROJETO
• PLANO DE DESENVOLVIMENTO
• MANUAL DE PROJETO
• ESTUDO DE CORES



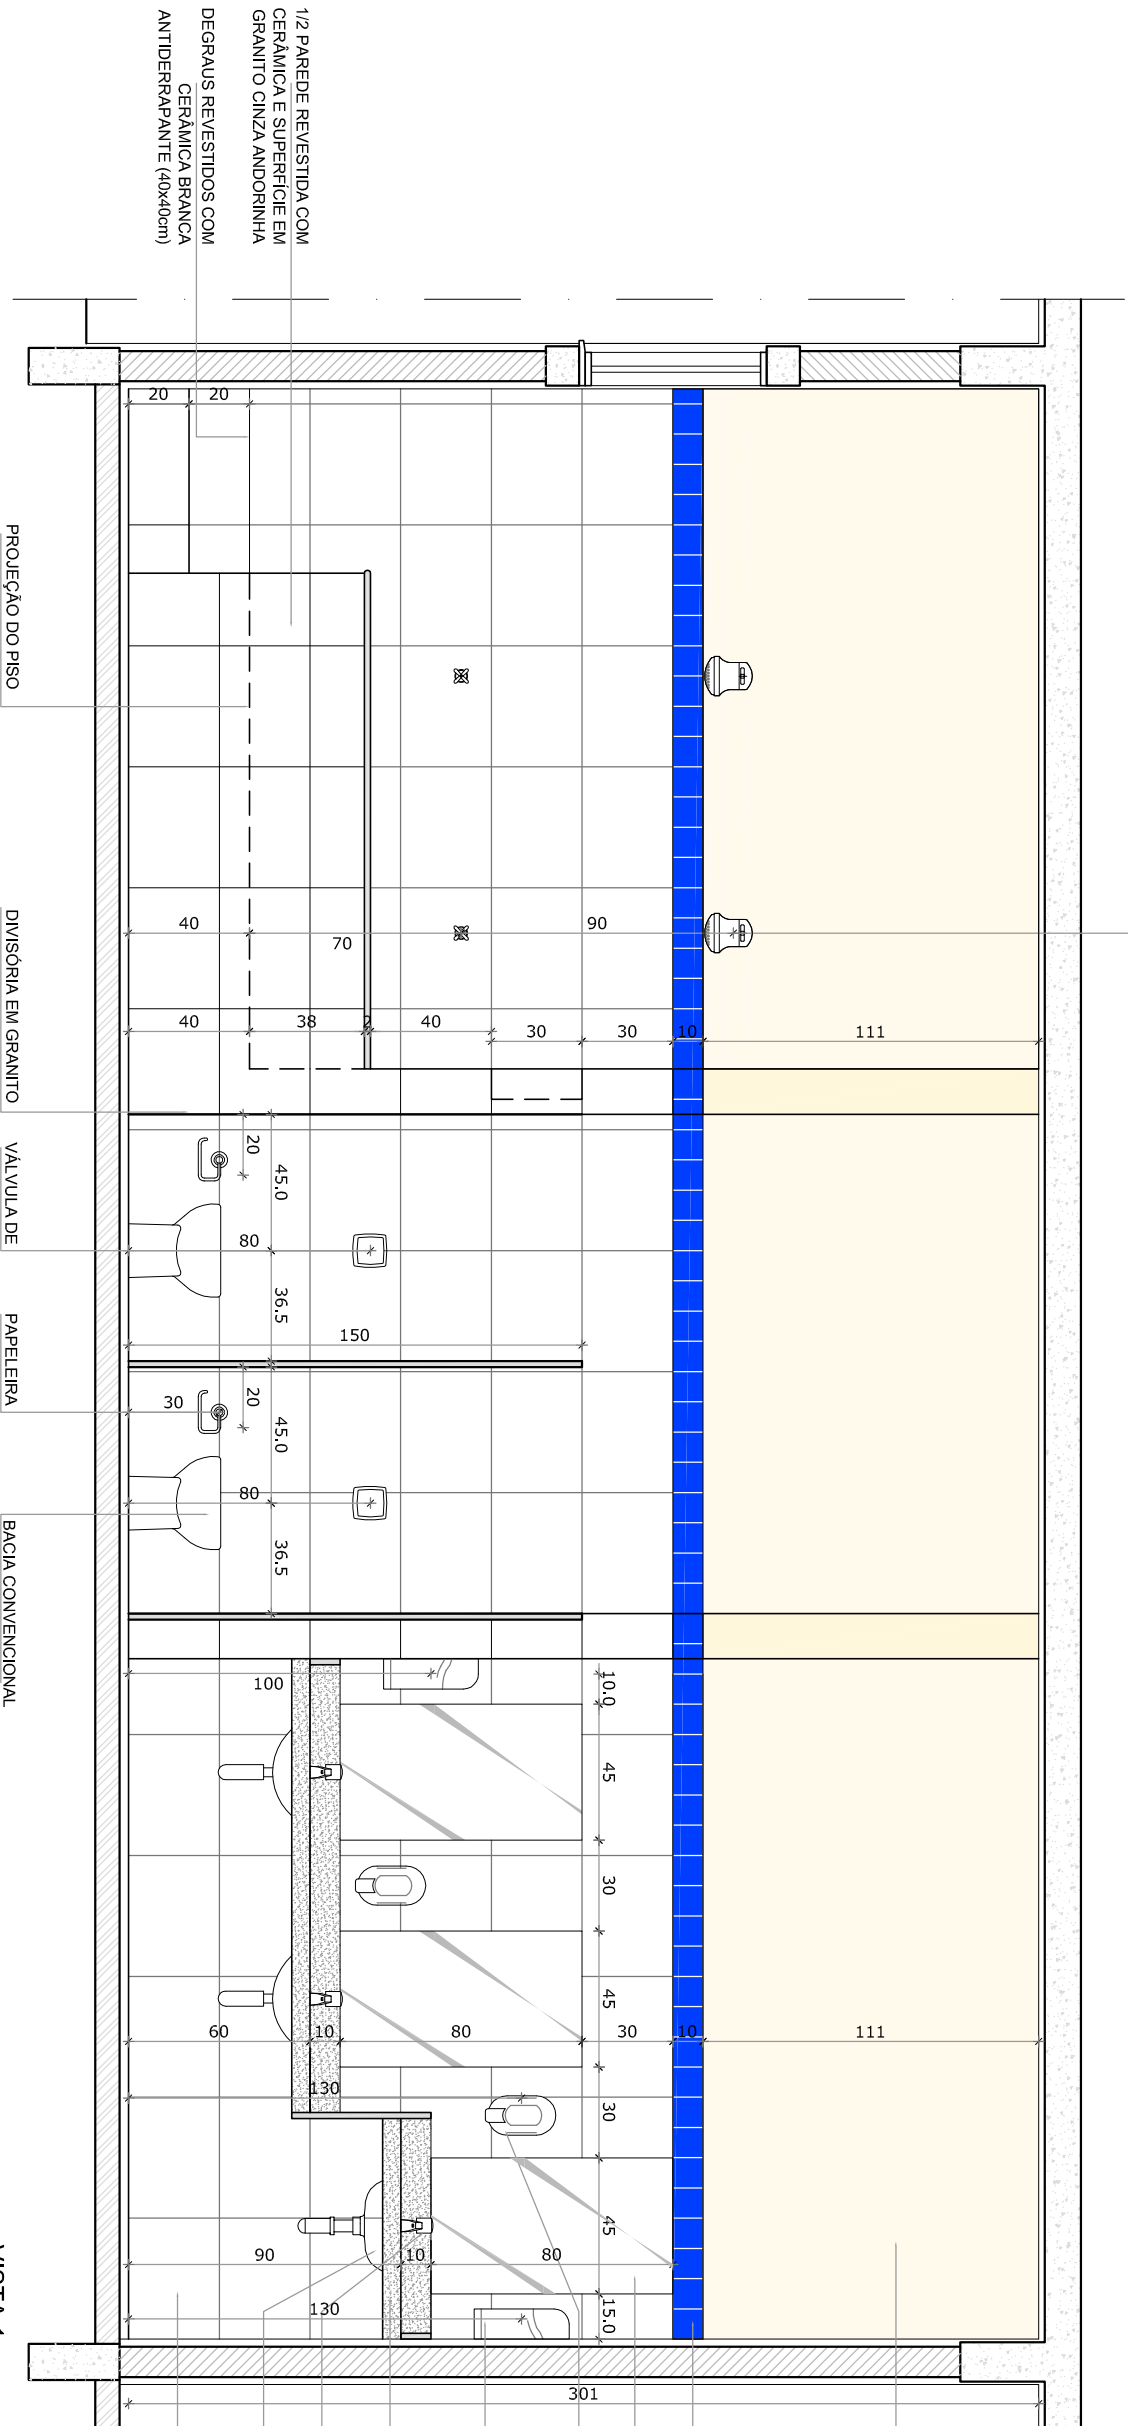


1 SANTÁRIO INFANTIL FEMININO

ESCALA 1/25

PROGRAMA PROINFÂNCIA - PROJETO TIPO C	PROJETO DE ARQUITETURA
COORDENAÇÃO	COORDENAÇÃO
COGEST - Coordenação Geral de Infraestrutura Educacional	AMPLIAÇÃO - BLOCO PEDAGÓGICO 1
	SANTÁRIO INFANTIL CRECHE II
	DETALHAMENTO
REVISÃO	REVISÃO
R-01	R-02
DESENHO	DESENHO
	OUTUBRO/2012
	PRONCIA
	26/31

PROGRAMA PROINFÂNCIA - PROJETO TIPO C	PROJETO DE ARQUITETURA
COORDENAÇÃO	COORDENAÇÃO
COGEST - Coordenação Geral de Infraestrutura Educacional	AMPLIAÇÃO - BLOCO PEDAGÓGICO 1
	SANTÁRIO INFANTIL CRECHE II
	DETALHAMENTO
REVISÃO	REVISÃO
R-01	R-02
DESENHO	DESENHO
	OUTUBRO/2012
	PRONCIA
	26/31

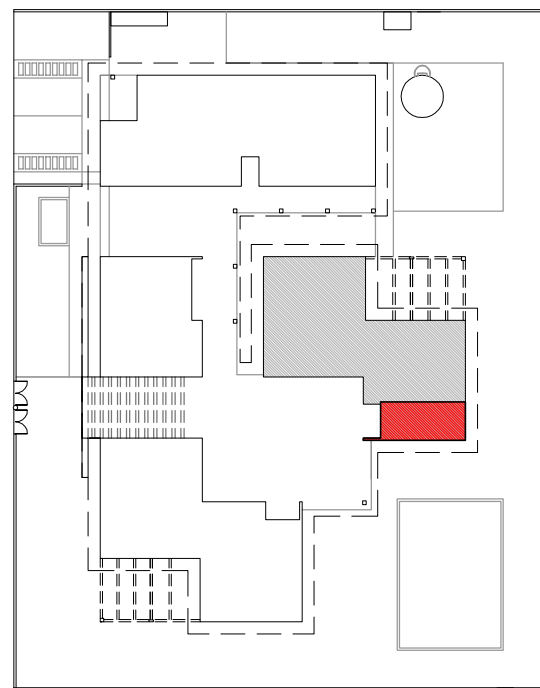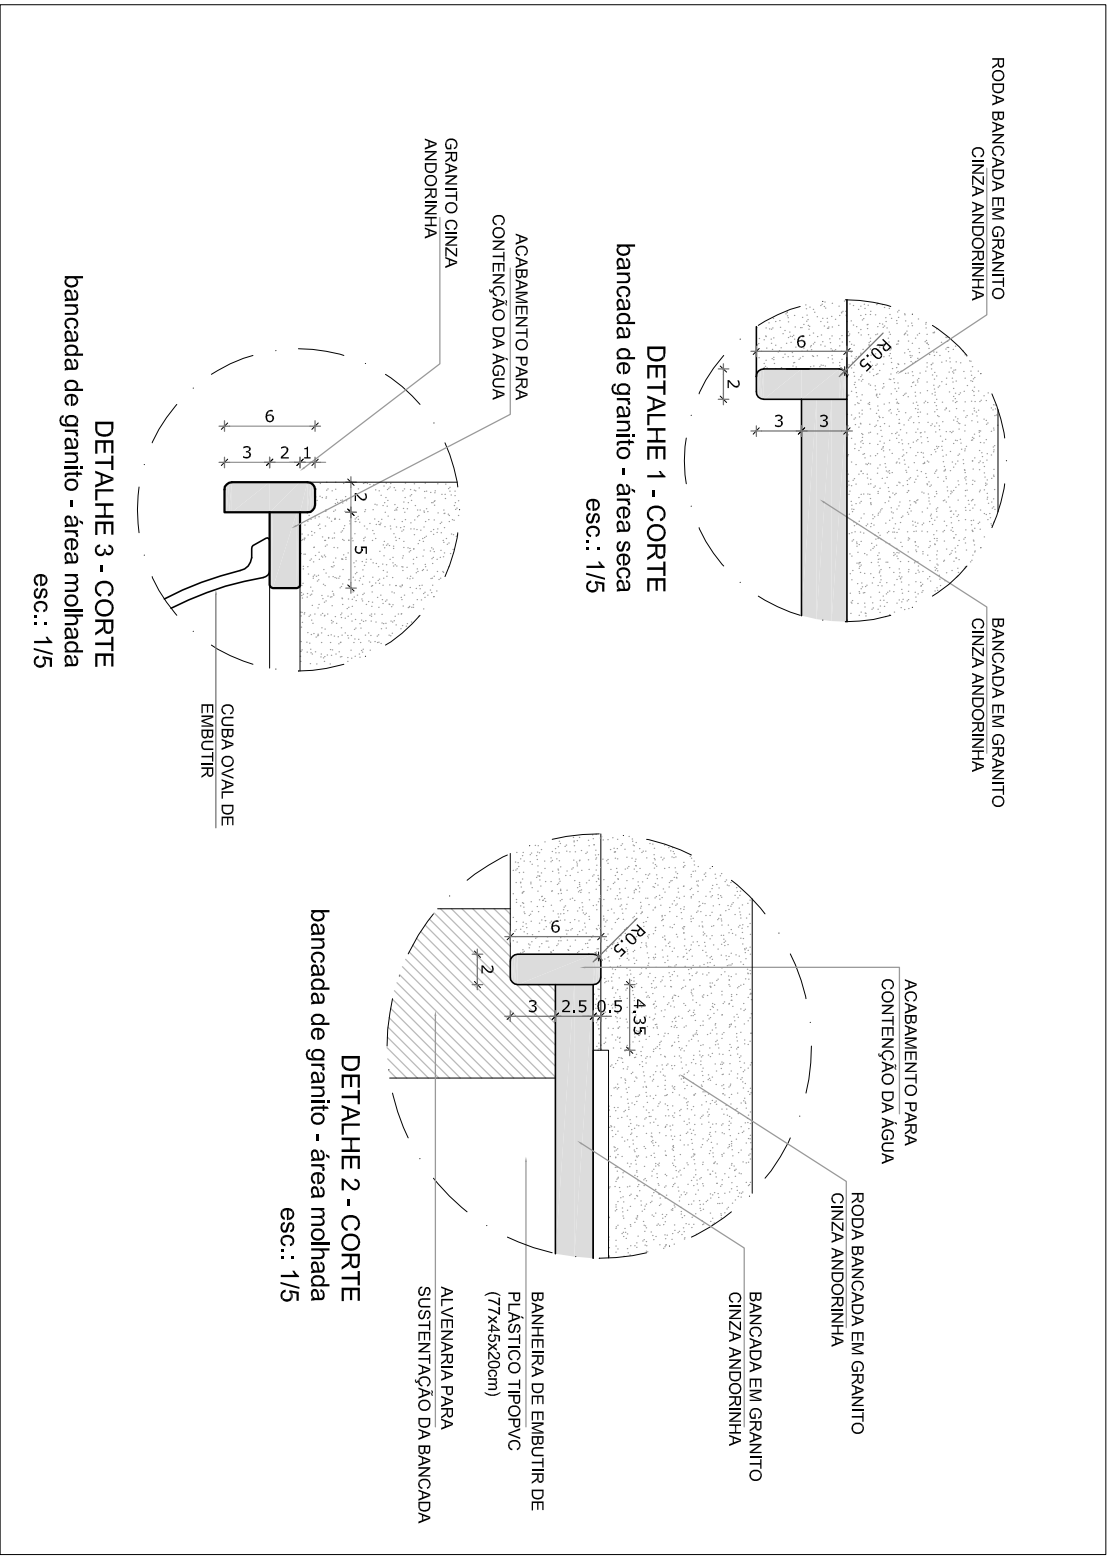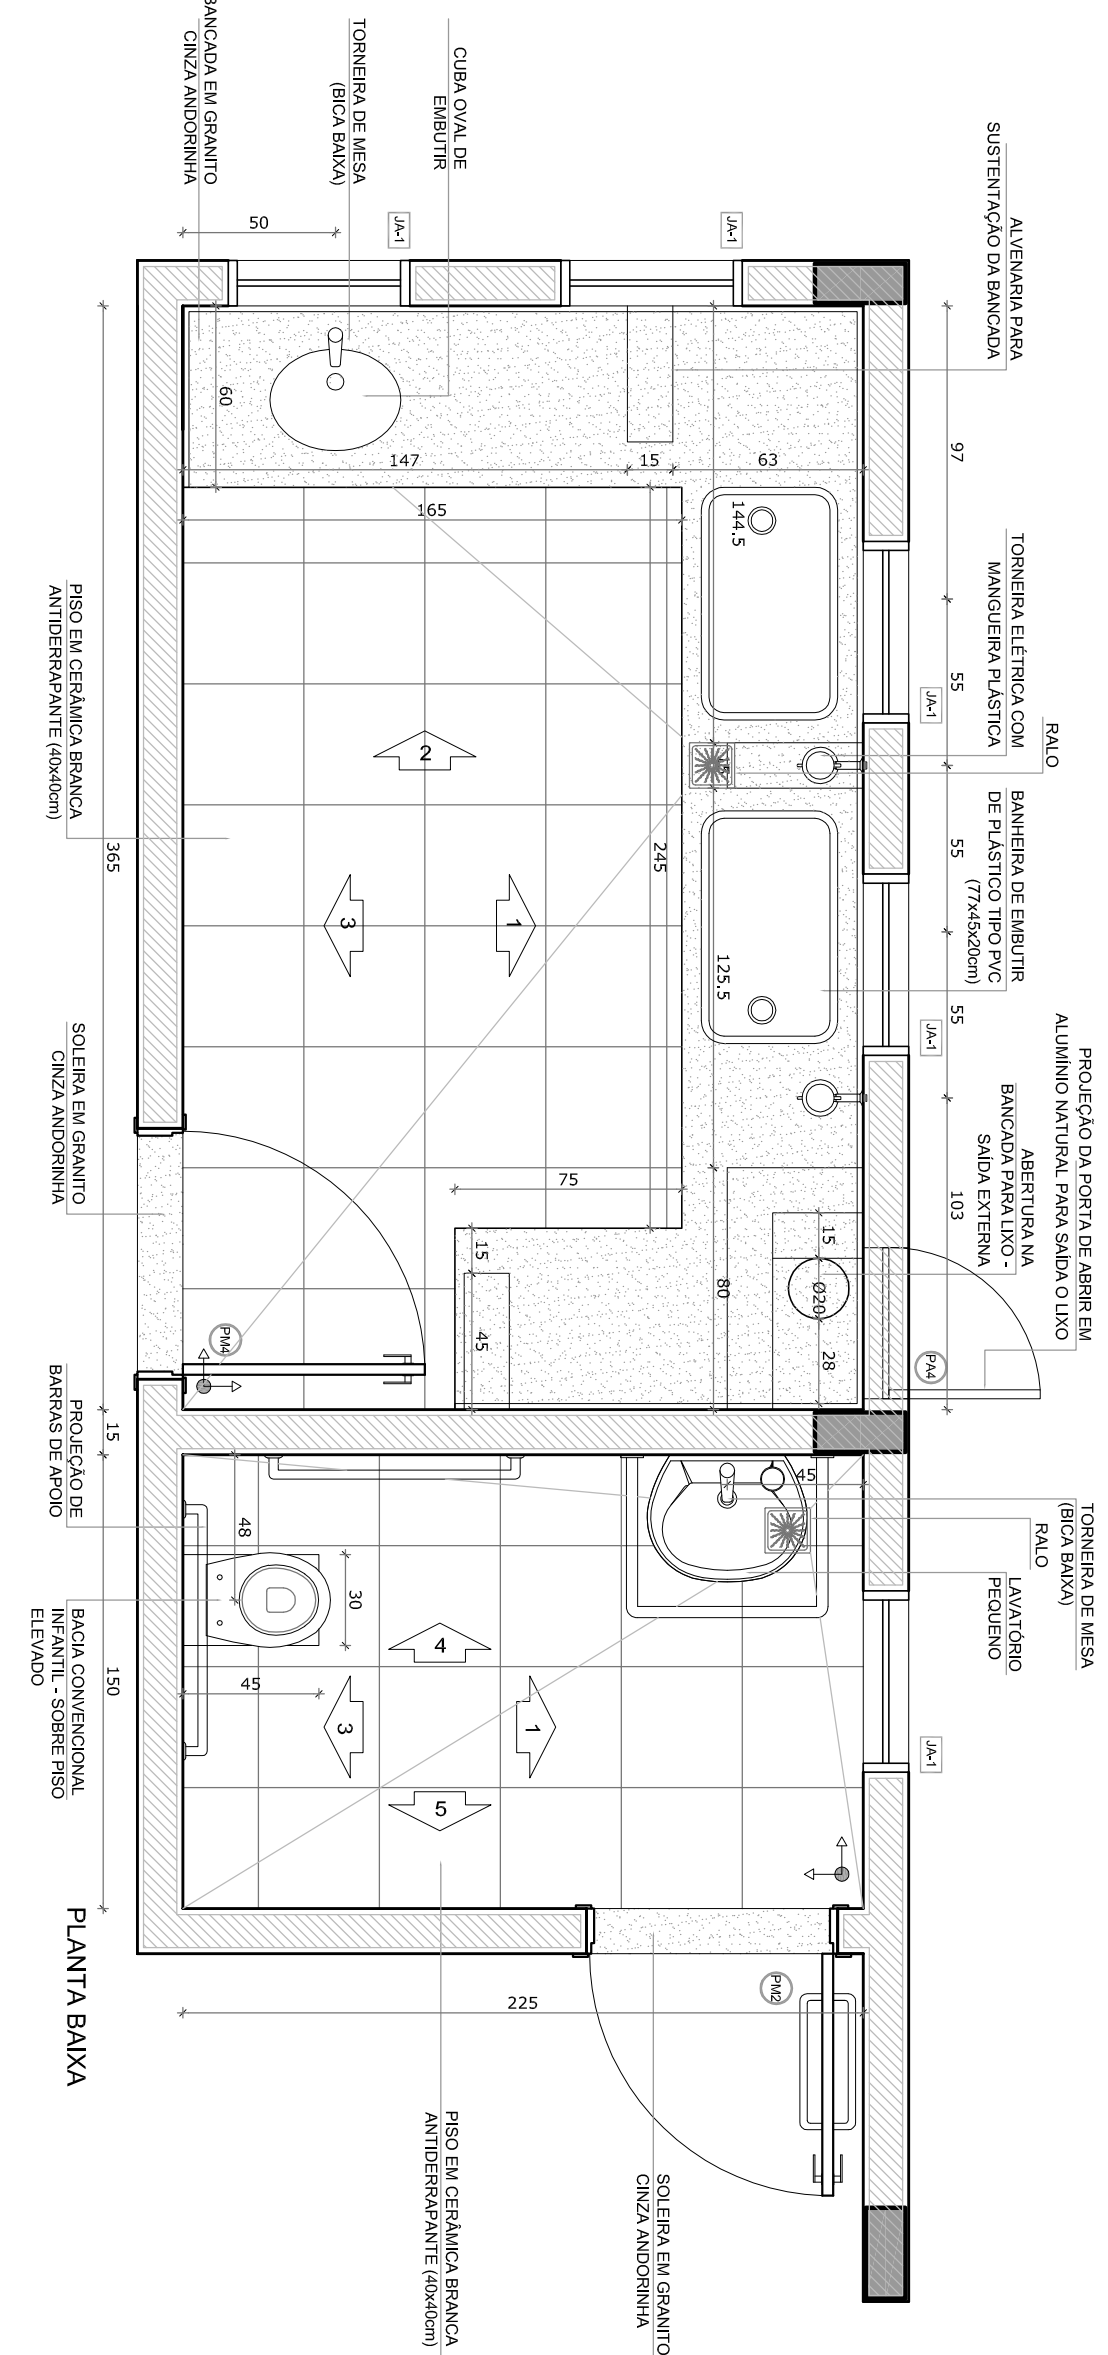

2 CROQUI DE REFERÊNCIA

ESCALA 1/500

OBSERVAÇÃO:
A PAGINAÇÃO DAS PAREDES DEVERÁ SEGUIR O ALINHAMENTO DO PISO.

NOTAS

- MEDIÇÃO EM CENTÍMETROS
 - VERIFICAR POSIÇÃO EXATA DOS PILARES NO PROJETO ESTRUTURAL
 - PARA ATRIBUIÇÃO DAS CORES INTERNAS DAS PAREDES CONSULTAR O CADERNO DE ESTUDO DE CORES
 - EM CASO DE CONFLITO DE INFORMAÇÕES ENTRE O PROJETO GRÁFICO E O CADERNO DE ESPECIFICAÇÕES, PREVALECE A INFORMAÇÃO CONTIDA NO DESENHO
 - ALTERAÇÕES NESTE PROJETO SOMENTE COM AUTORIZAÇÃO EXPRESSA DO FINEE
- REFERÊNCIA:
- PLANTILLA DE QUANTITATIVOS E TIPOLOGIA ESPECÍFICA DO PROJETO
 - MANUAL DE PROJETOS
 - ESTUDO DE CORES

PROJETO PADRÃO - FNDE

PROPRIETÁRIO: FUNDO NACIONAL DE DESENVOLVIMENTO DA EDUCAÇÃO - FNDE

ENDEREÇO:

MUNICÍPIO - UF:

PROPRIETÁRIO

RESP. TÉCNICO

AUTOR DO PROJETO

DIFEO

CREA

CAU

CREA

OBSERVAÇÕES:






PROGRAMA PROINFÂNCIA - PROJETO TIPO C


PROJETO DE ARQUITETURA

COORDENADOR	COORDENADOR		
COORDENADOR	COORDENADOR		
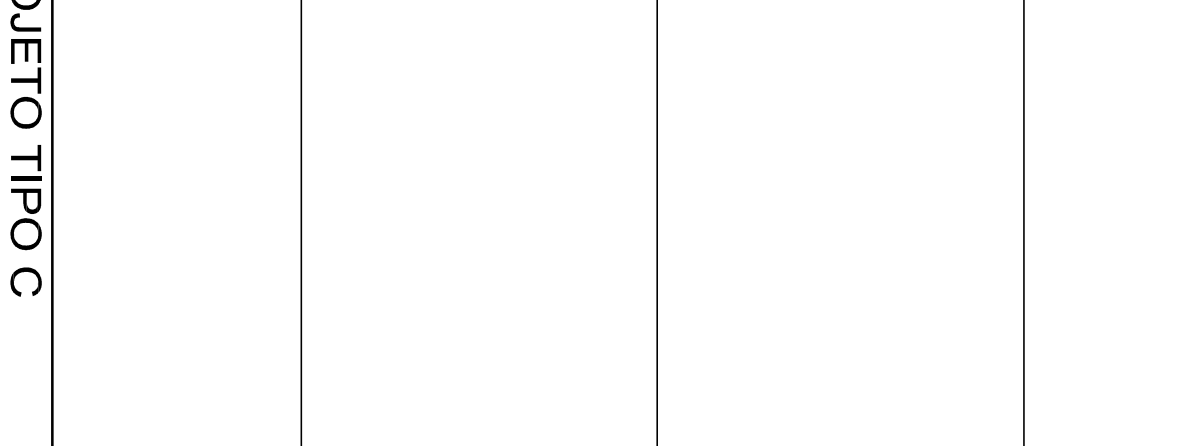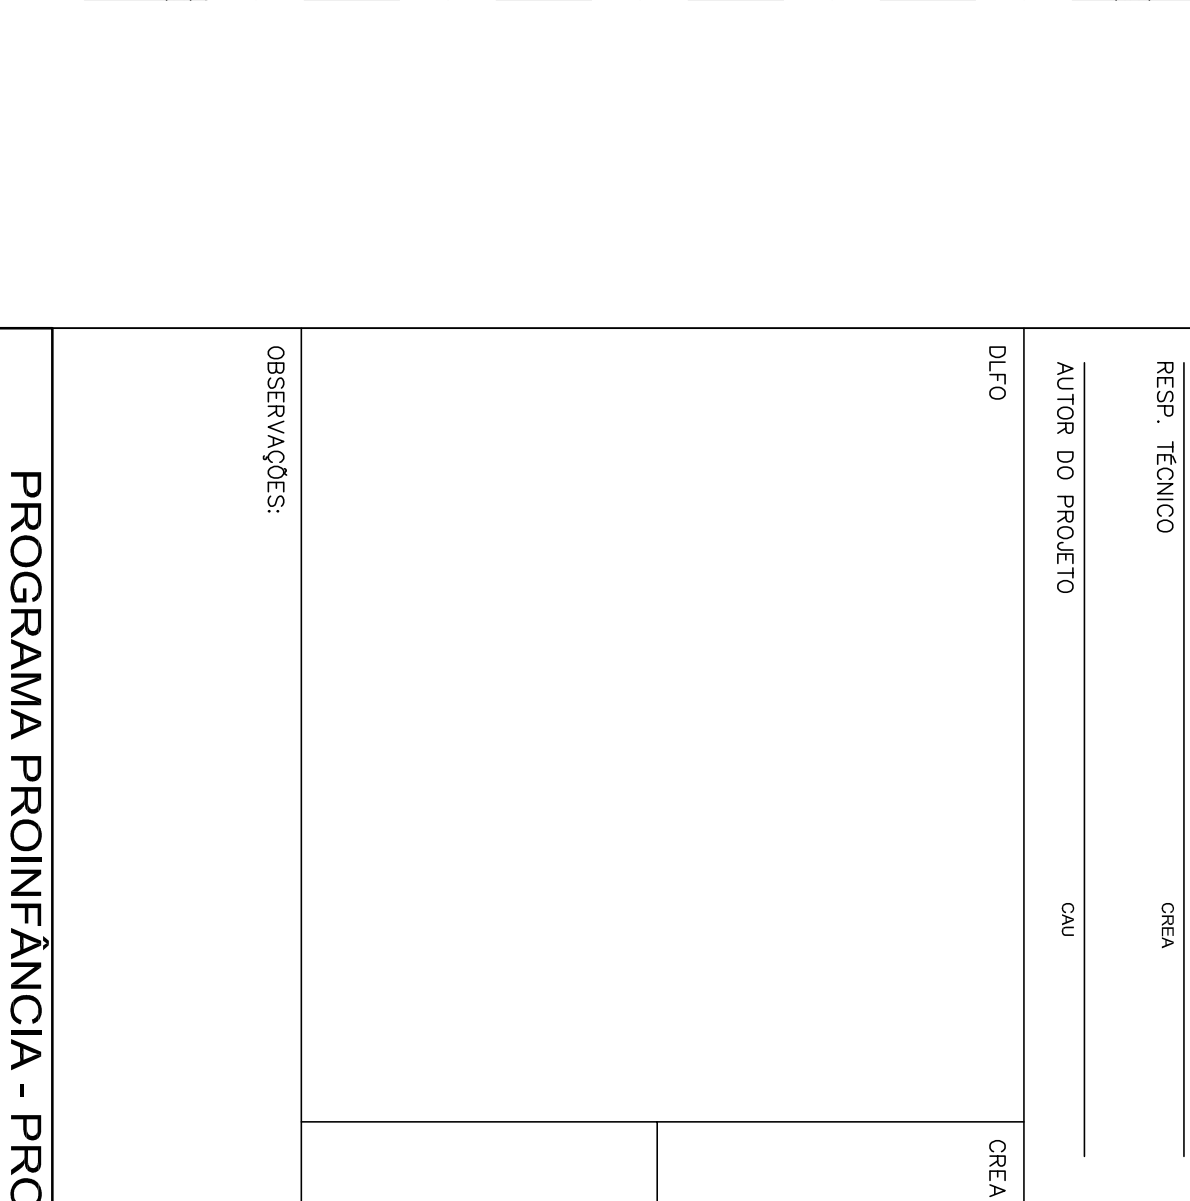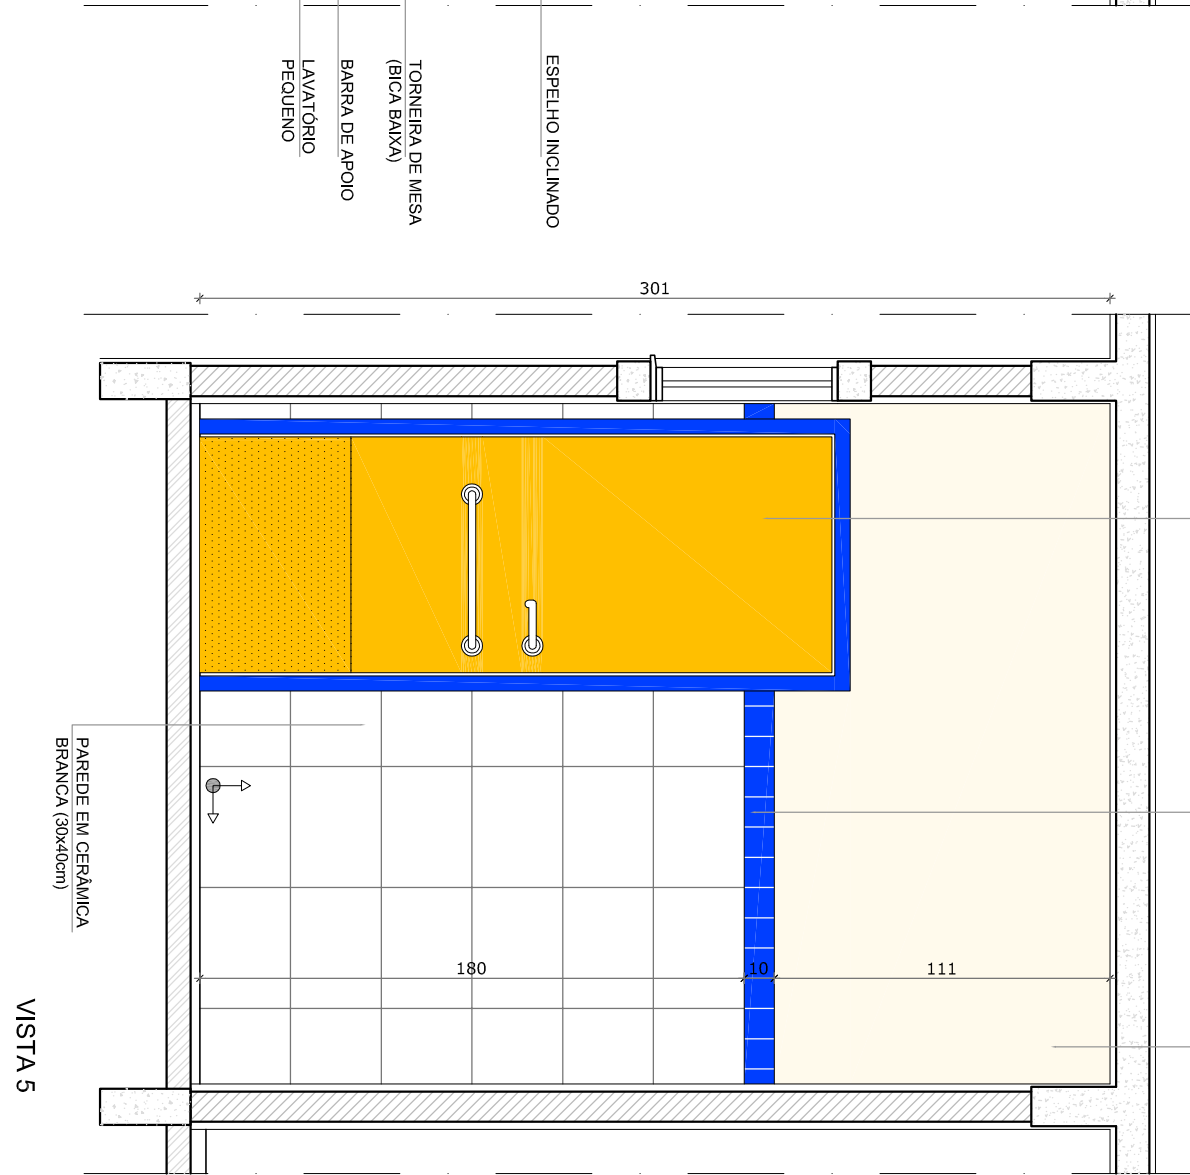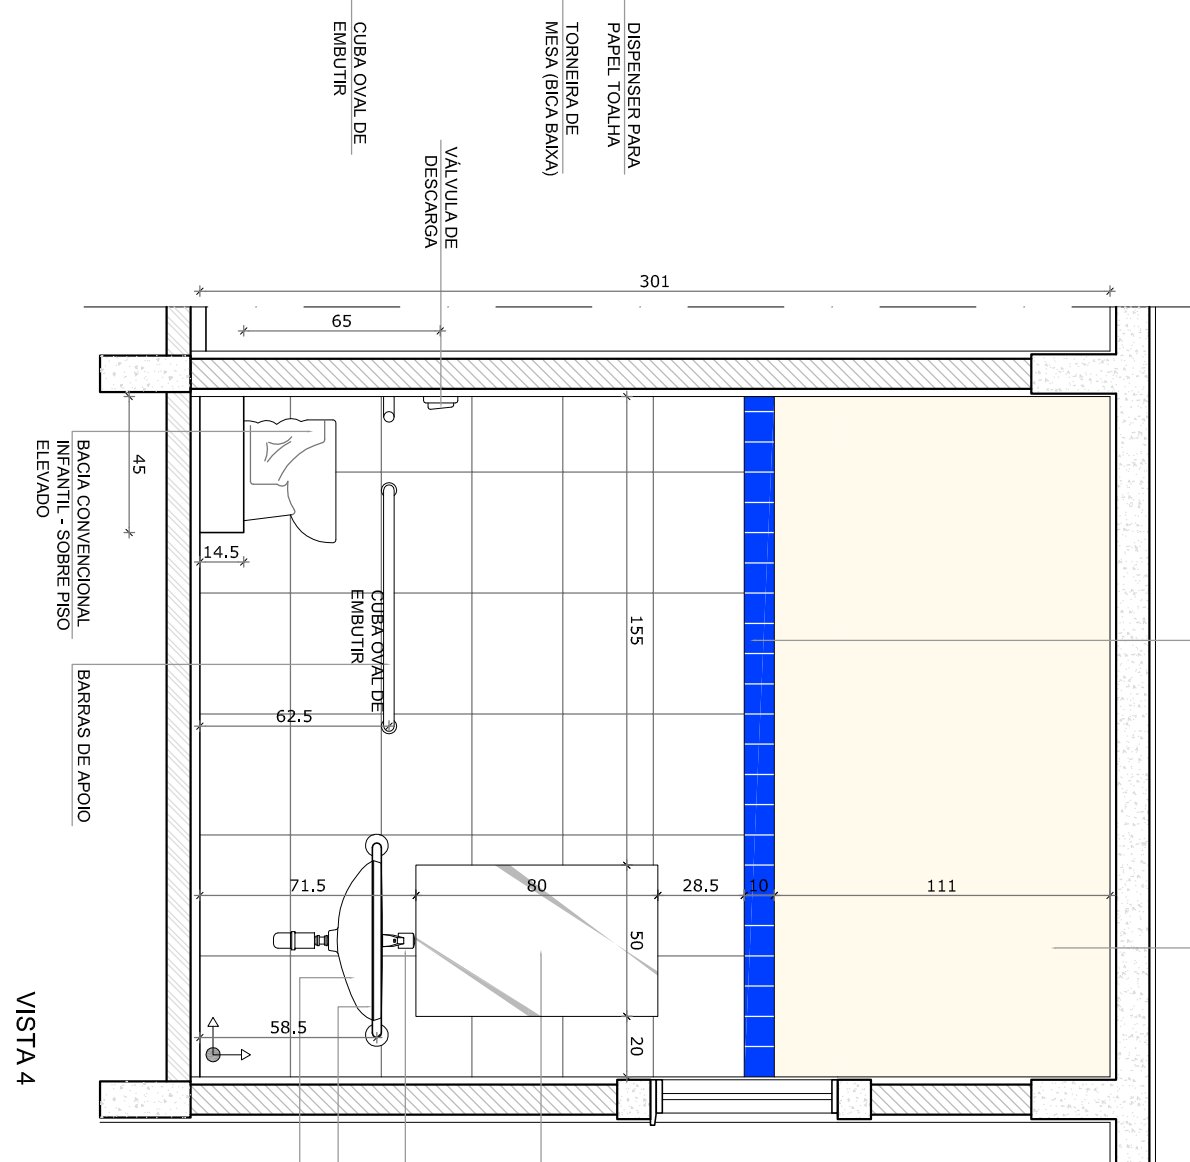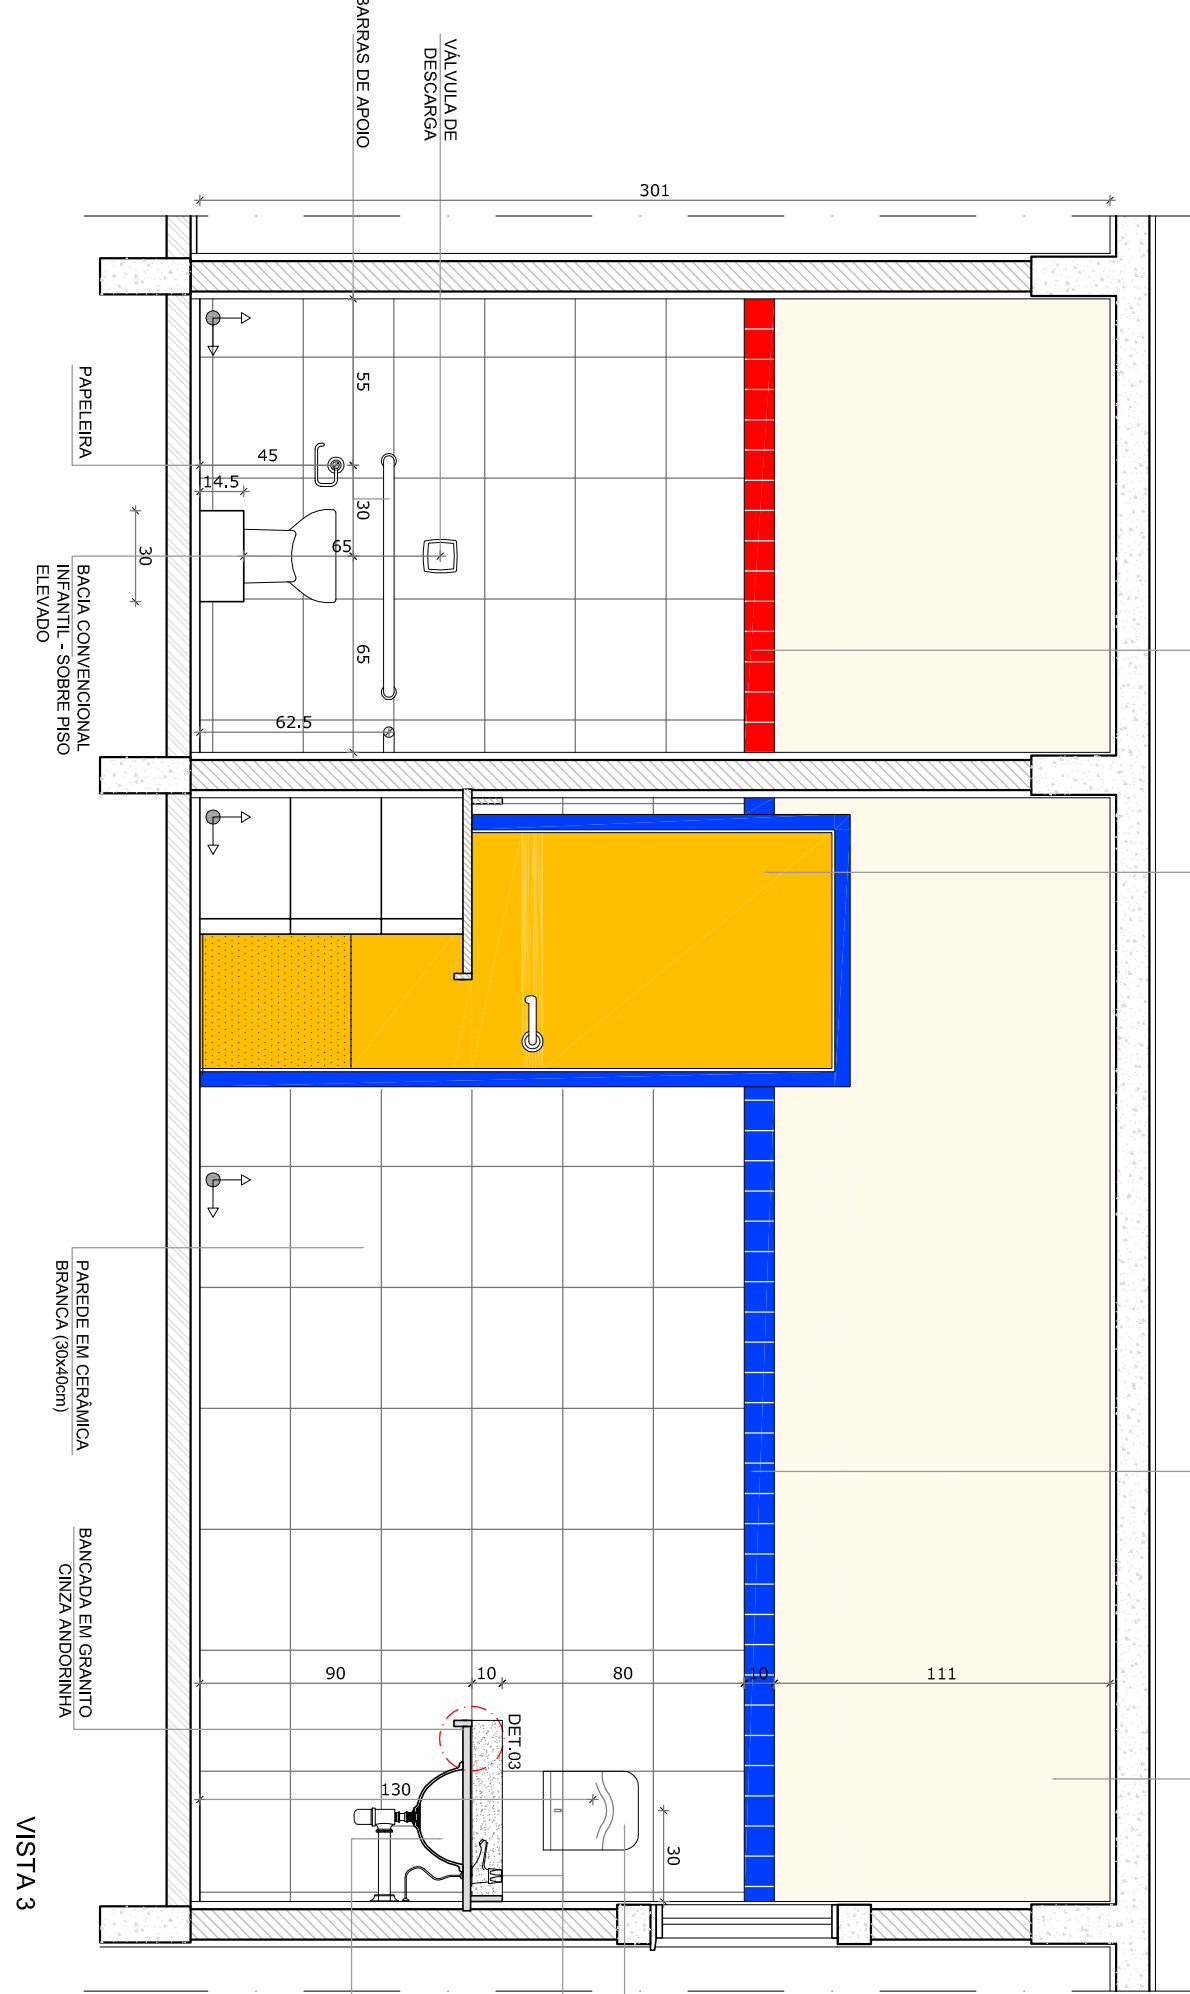

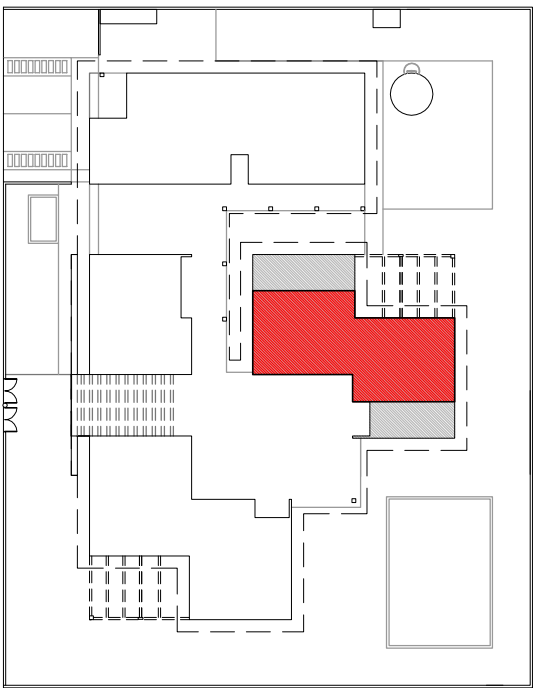

3 CROQUI DE REFERÊNCIA
ESCALA 1/500

OBSERVAÇÃO:
A PAGINAÇÃO DAS PAREDES DEVERÁ SEGUIR O ALINHAMENTO DO PISO.

NOTAS

- MEDIDAS EM CENTÍMETROS
- VERIFICAR POSIÇÃO EXATA DOS PILARES NO PROJETO ESTRUTURAL
- VERIFICAR POSIÇÃO EXATA DOS PISOS E DESENHAR O ESTABELECIMENTO
- PARA ALTERAÇÃO DAS CORES INTERNAS DAS PAREDES CONSULTAR O CADerno DE ESTUDO DE CORES
- EM CASO DE CONFLITO DE INFORMAÇÕES ENTRE O PROJETO GRÁFICO E O CADerno DE ESPECIFICAÇÕES, PREVALERÁ A INFORMAÇÃO CONTIDA NO DESENHO
- ALTERAÇÕES NESTE PROJETO SOMENTE COM AUTORIZAÇÃO EXPRESSA DO FNDE

REFERÊNCIA:

- PLANTILLA DE QUANTITATIVOS E TIPOLOGIA ESPECÍFICA DO PROJETO
- PROJETO DE ARQUITETURA
- MANUAL DE PROJETO
- ESTUDO DE CORES

FNDE

Fundo Nacional de Desenvolvimento da Educação

Ministério da Educação




BRASIL

PAÍS RICO E PAÍS SEM POBREZA







PROJETO PADRÃO - FNDE

PROPRIETÁRIO: FUNDO NACIONAL DE DESENVOLVIMENTO DA EDUCAÇÃO - FNDE	
ENDEREÇO:	
MUNICÍPIO – UF:	
PROPRIETÁRIO	
RESP. TÉCNICO	CREA
AUTOR DO PROJETO	CAU
DLFO	CREA
OBSERVAÇÕES:	

PROGRAMA PROINFÂNCIA - PROJETO TIPO C			
PROJETO DE ARQUITETURA			
COORDENAÇÃO		AMPLIAÇÃO - BLOCO PEDAGÓGICO 2	
CGEST - Coordenação Geral de Infraestrutura Educacional		CRECHES I E II DETALHAMENTO	
REVISÃO	ESCALA	PRONCIA	
R-01	1:25	28/31	
FORMATO	DESENHO	OUTUBRO/2012	

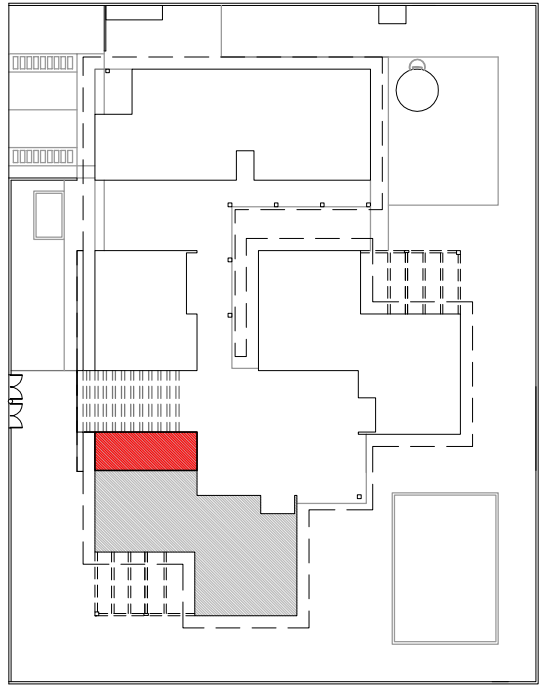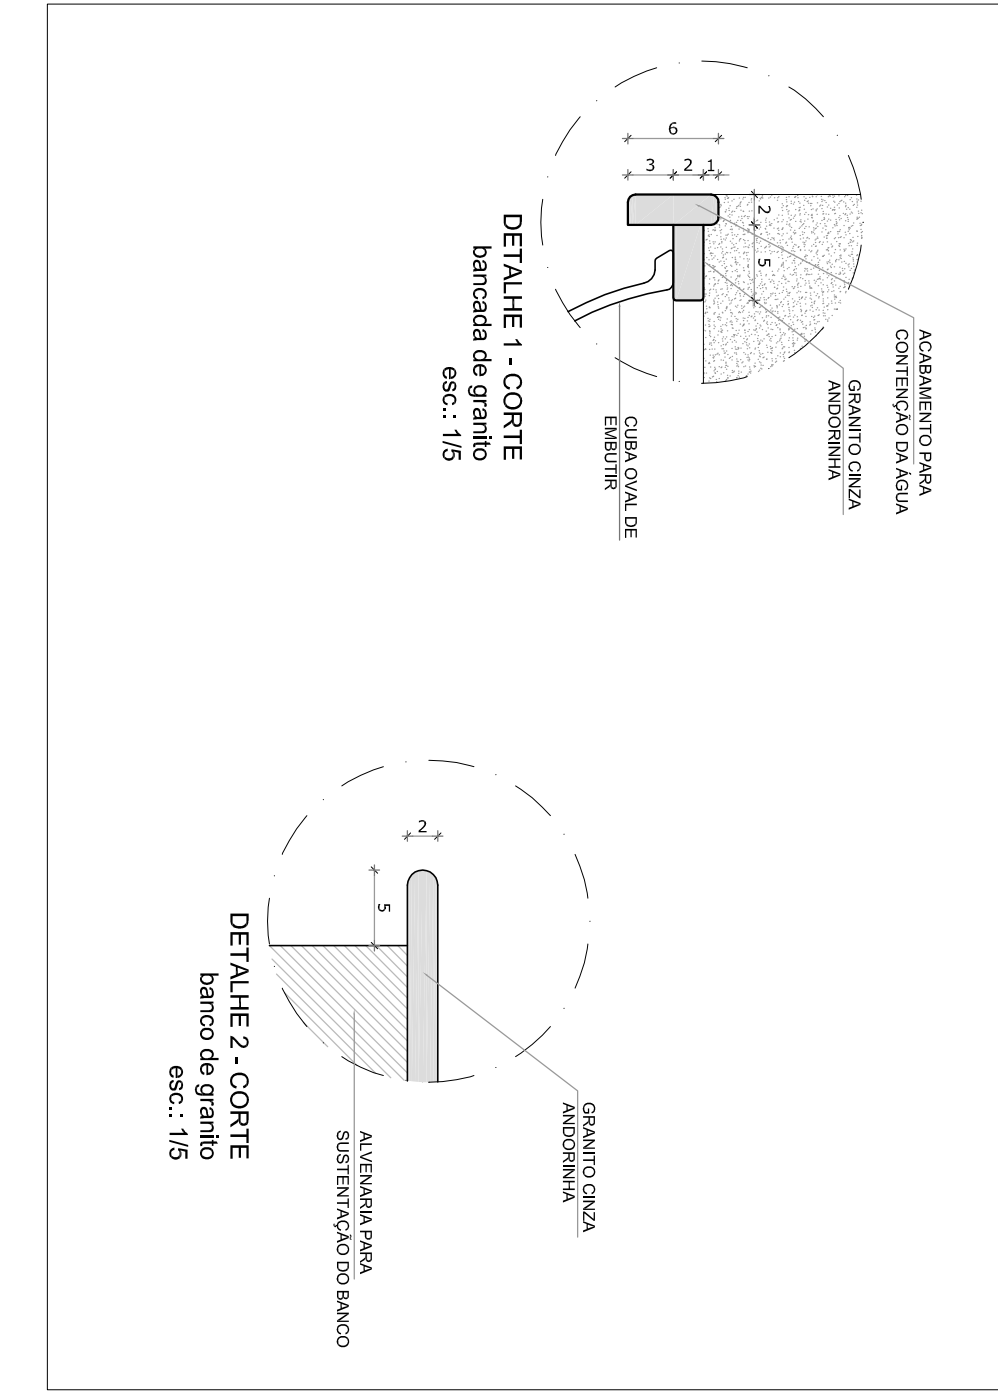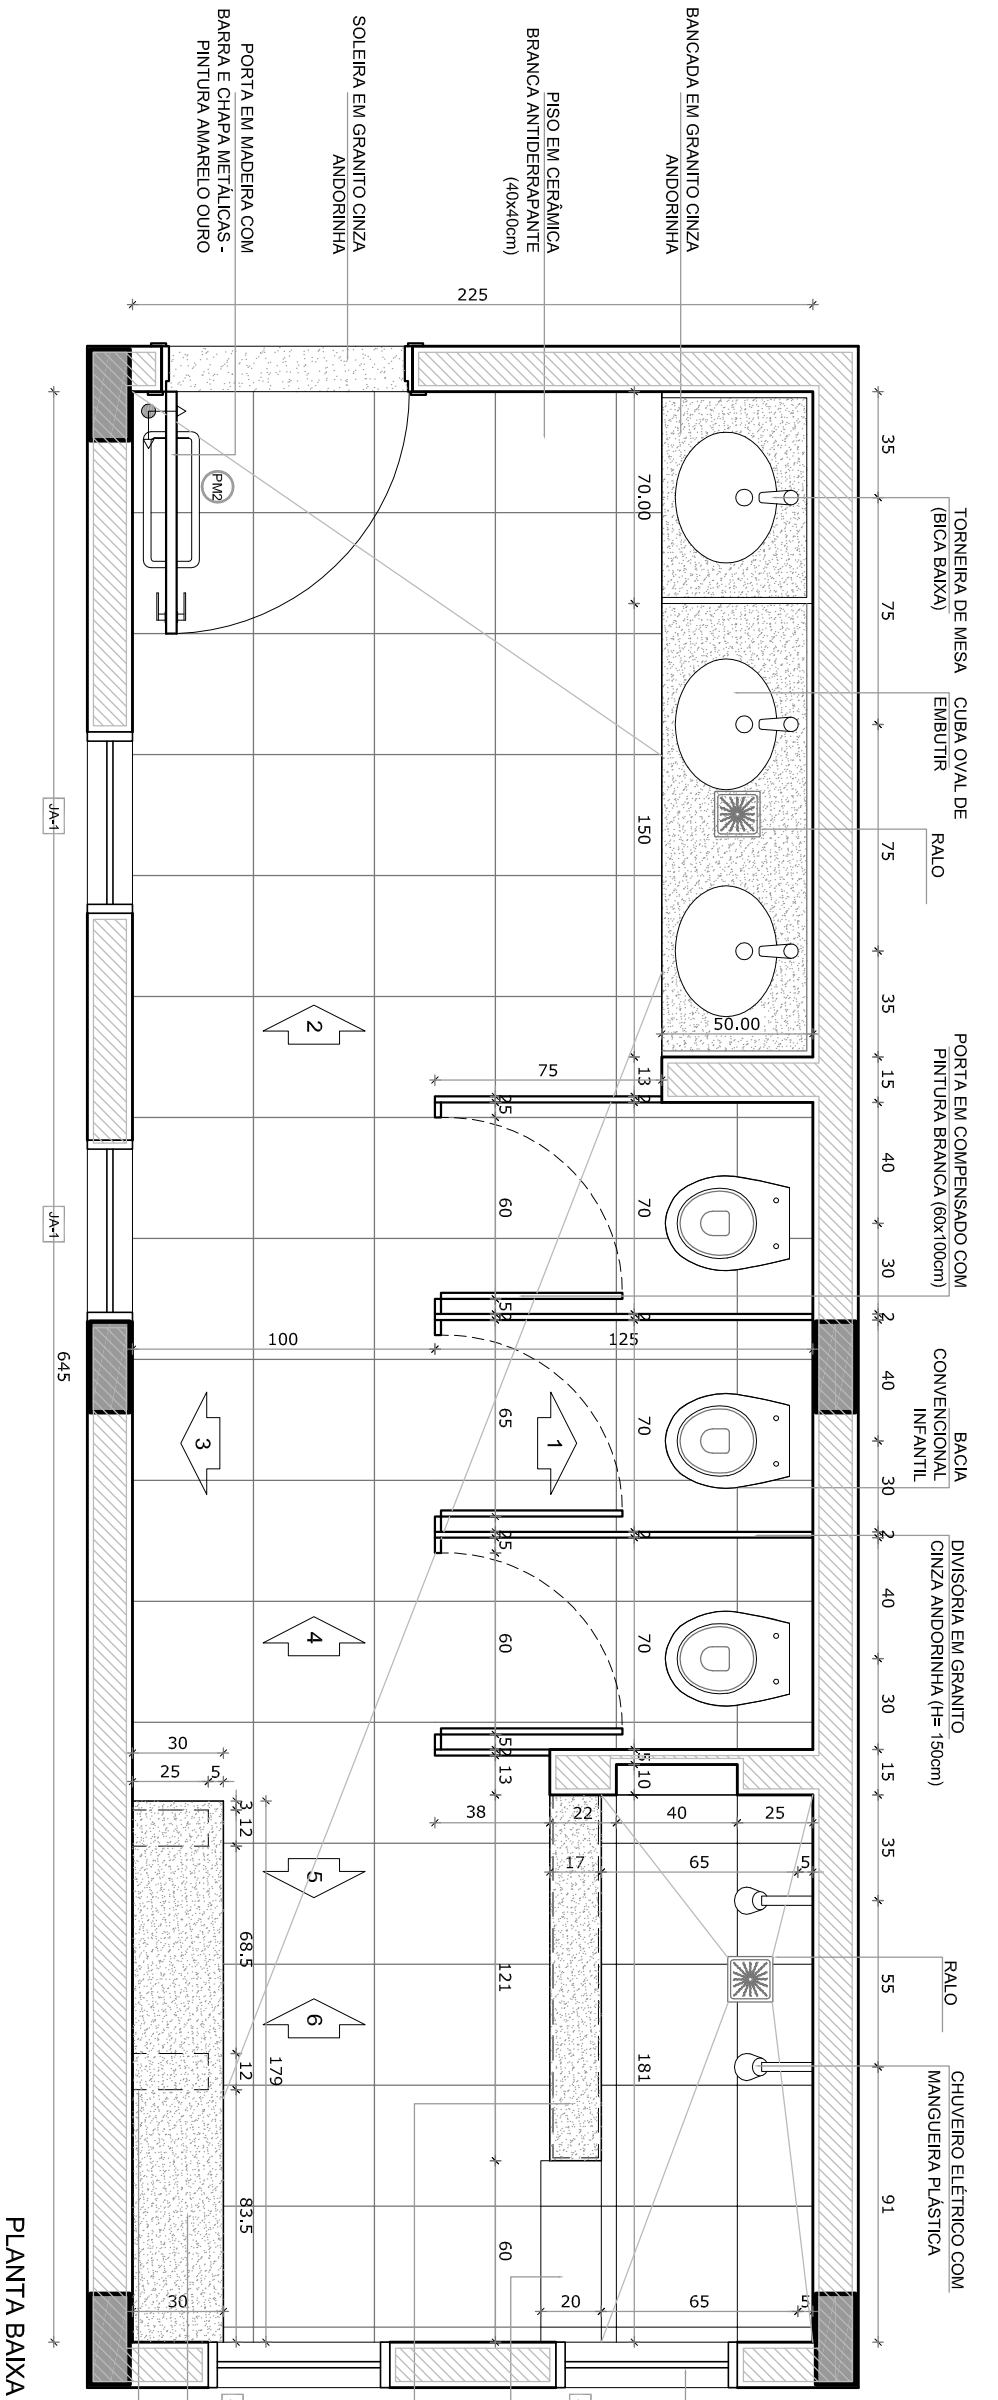

2 CROQUI DE REFERÊNCIA

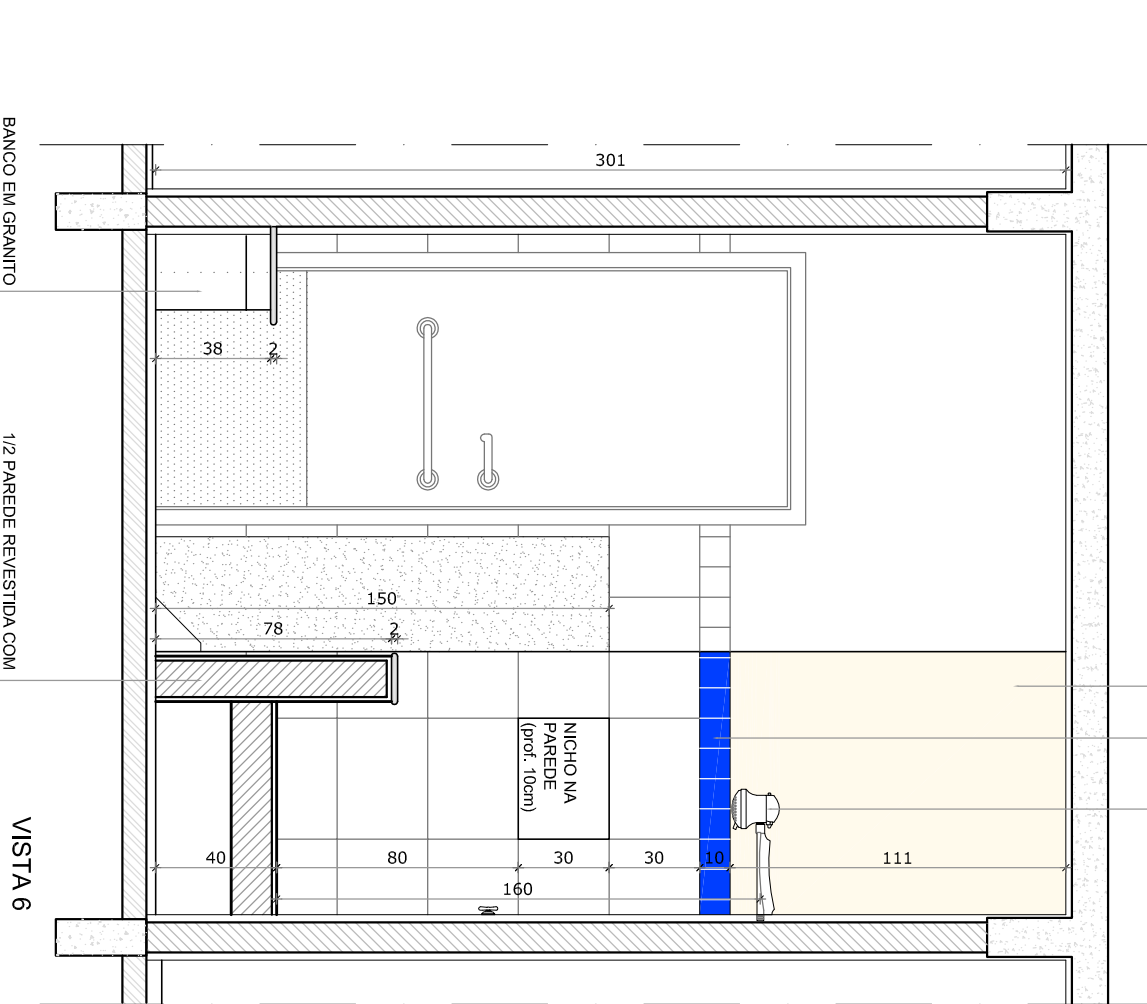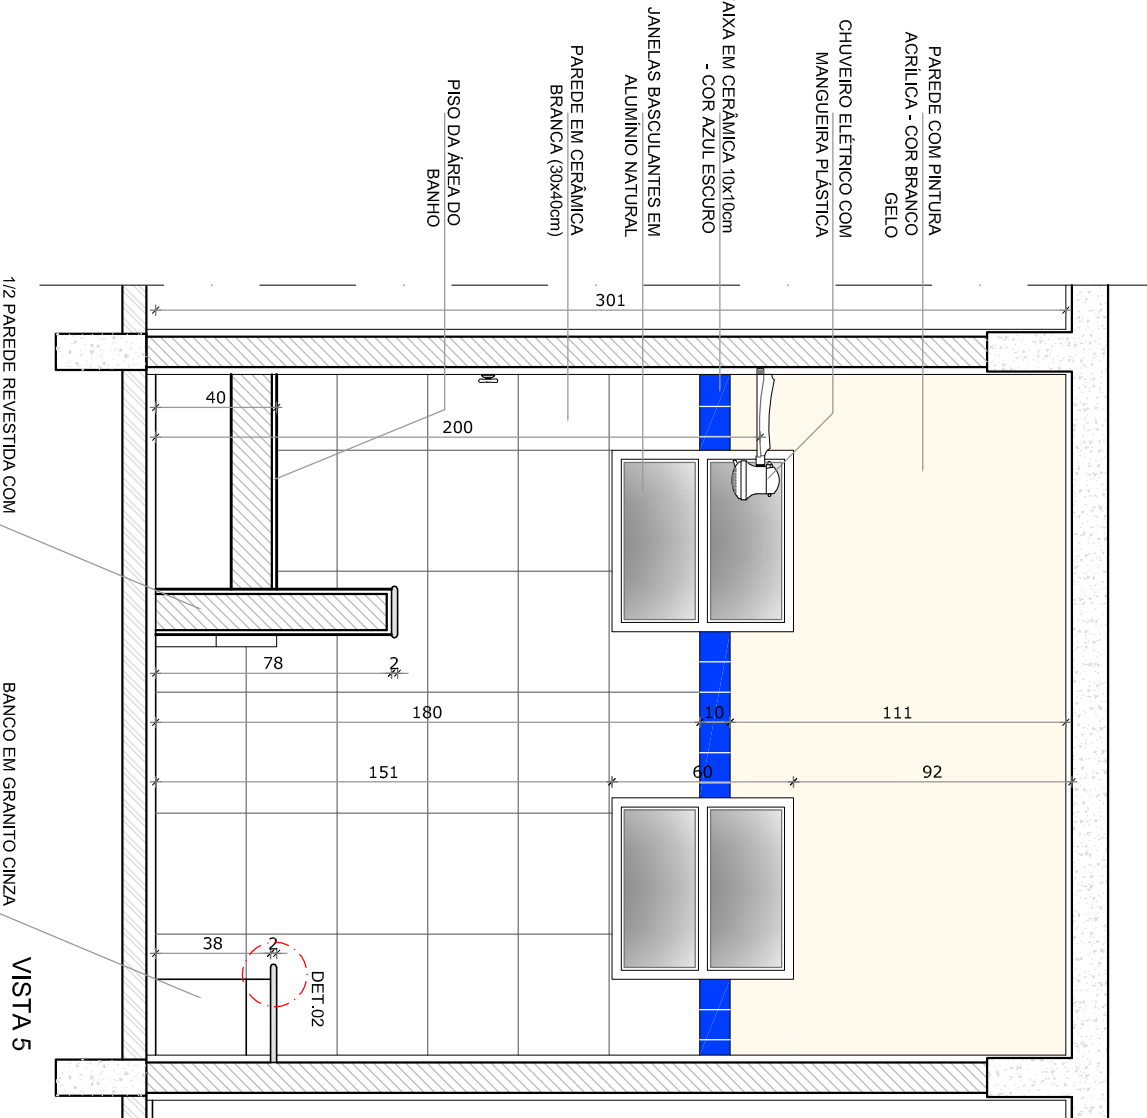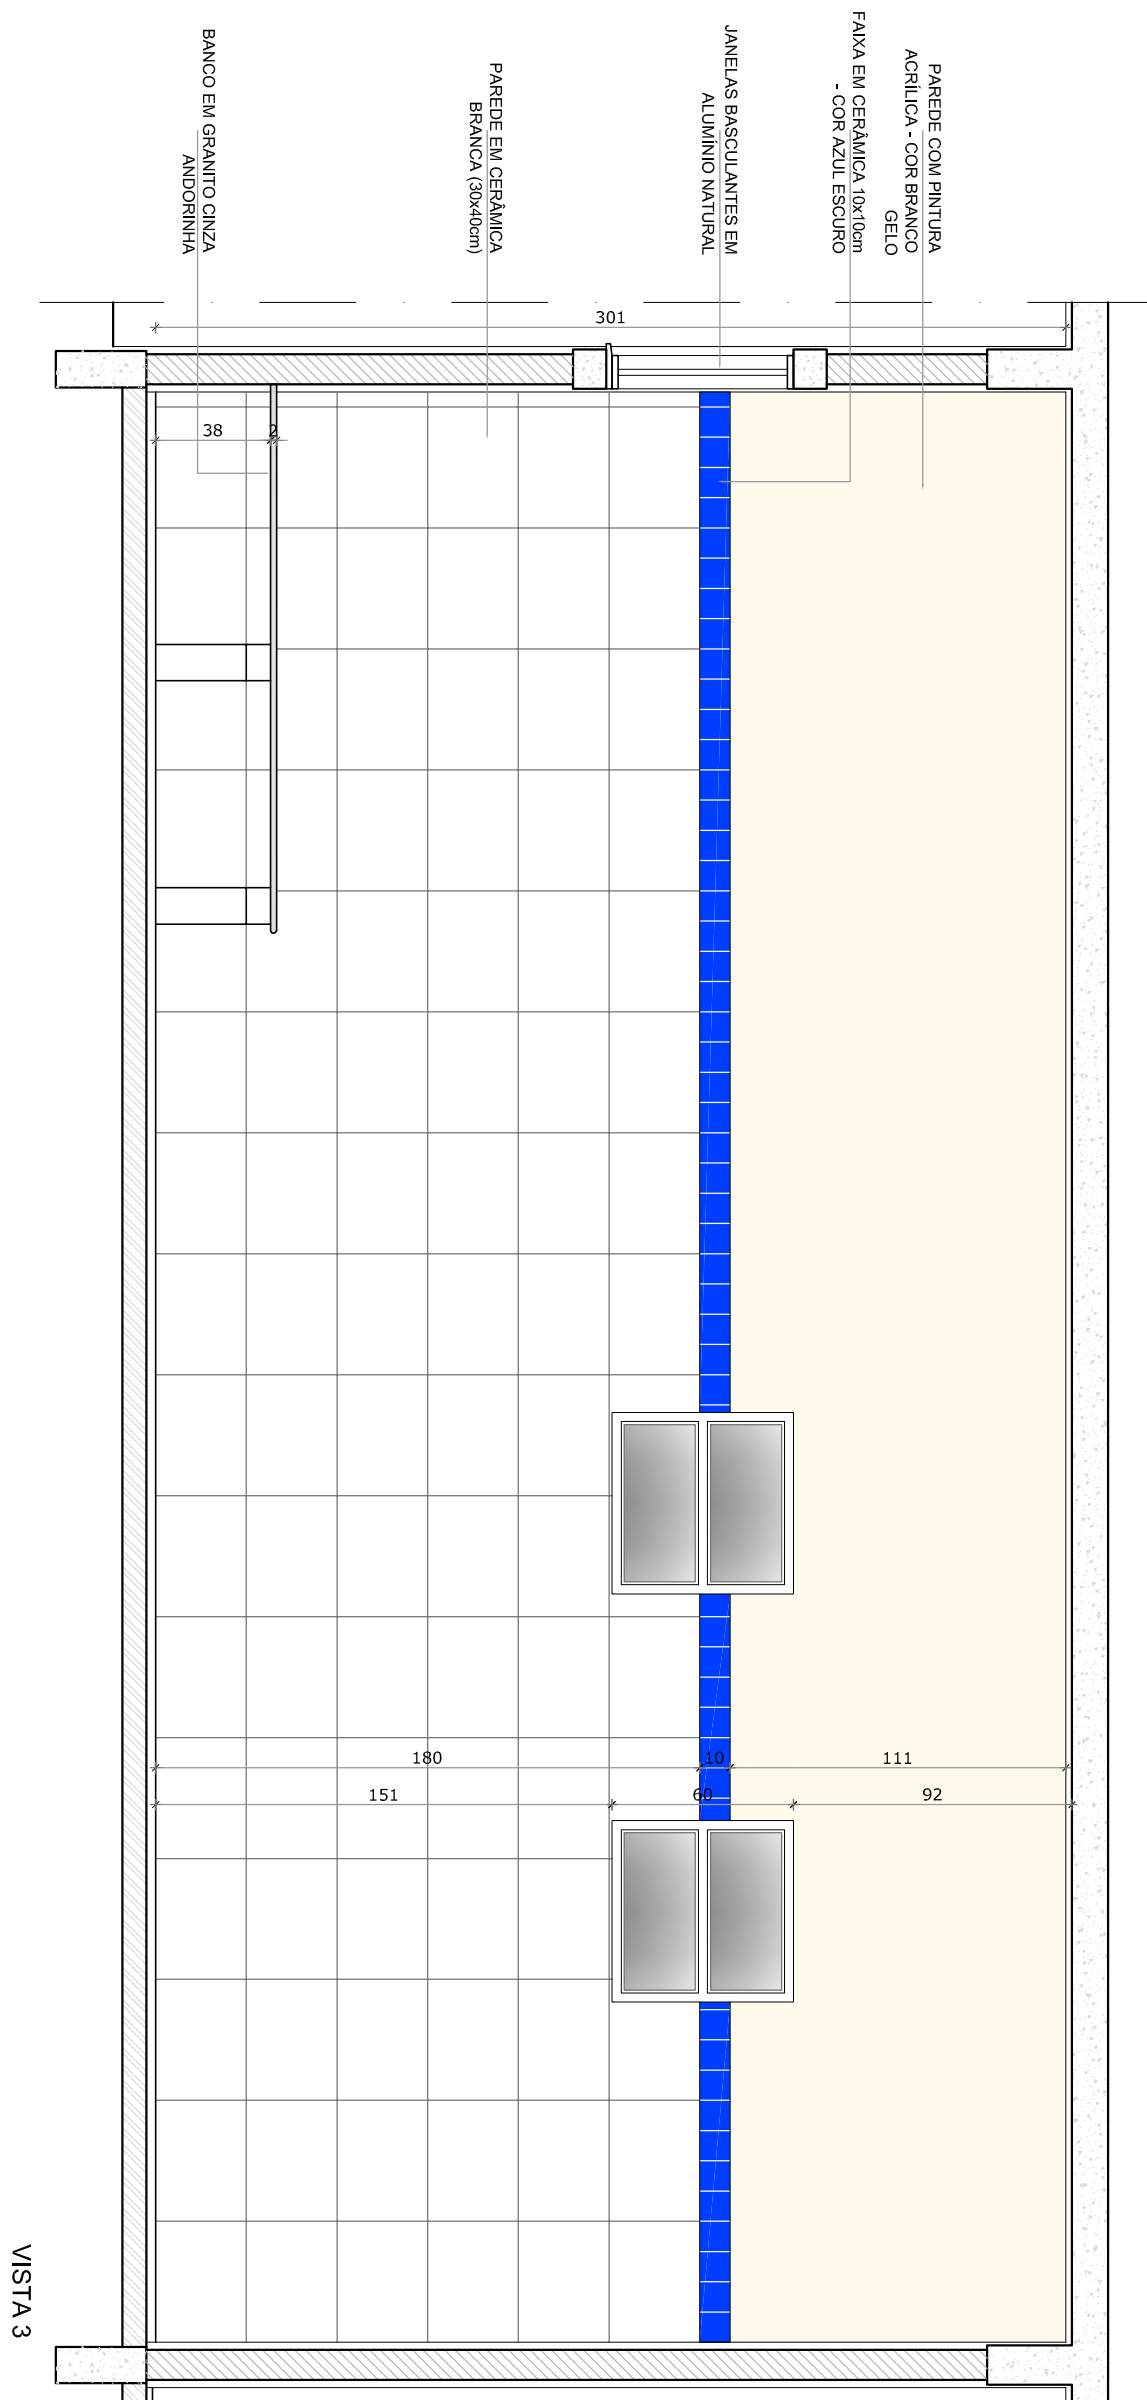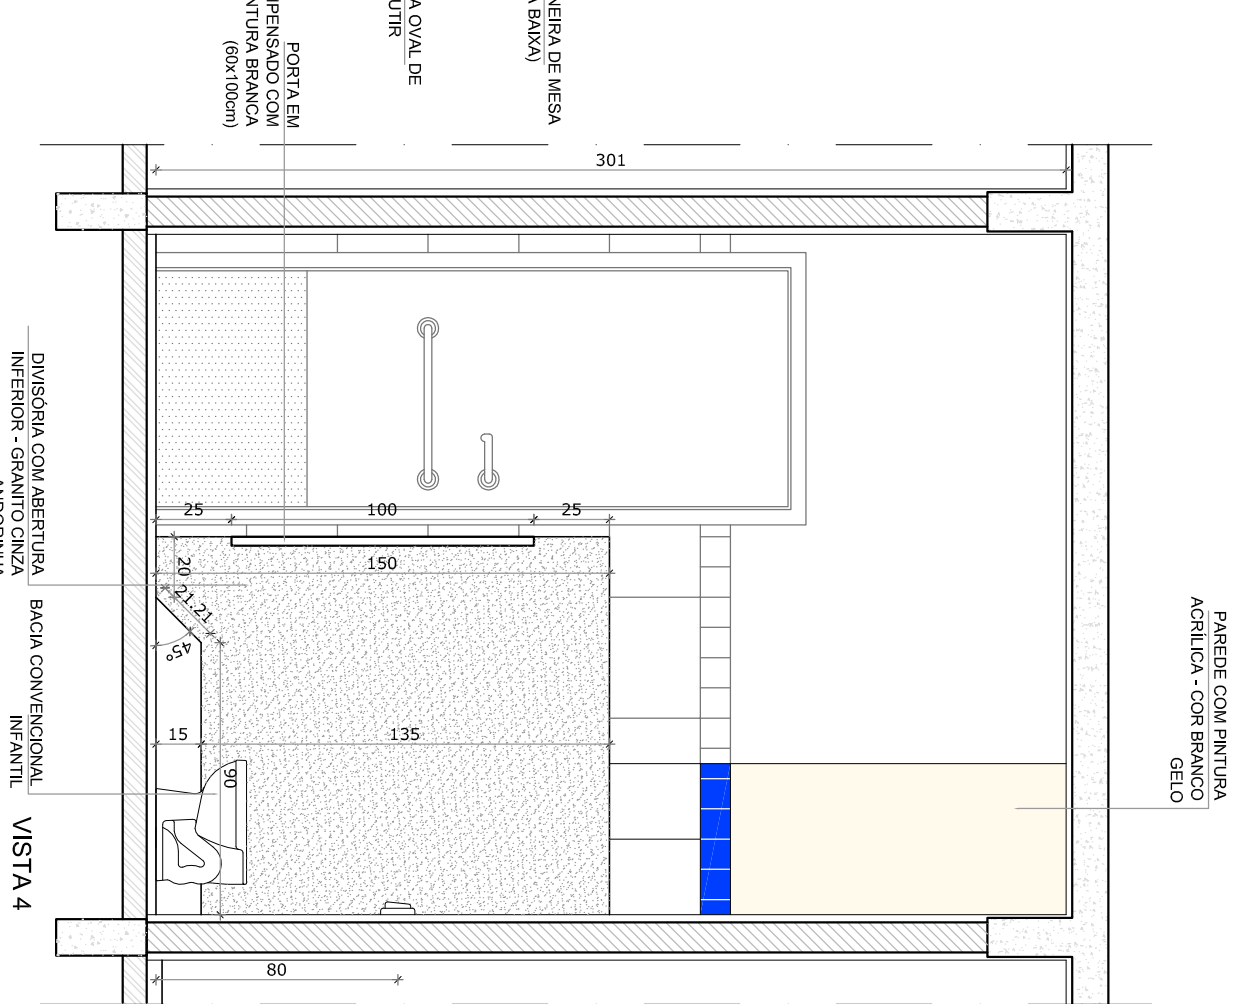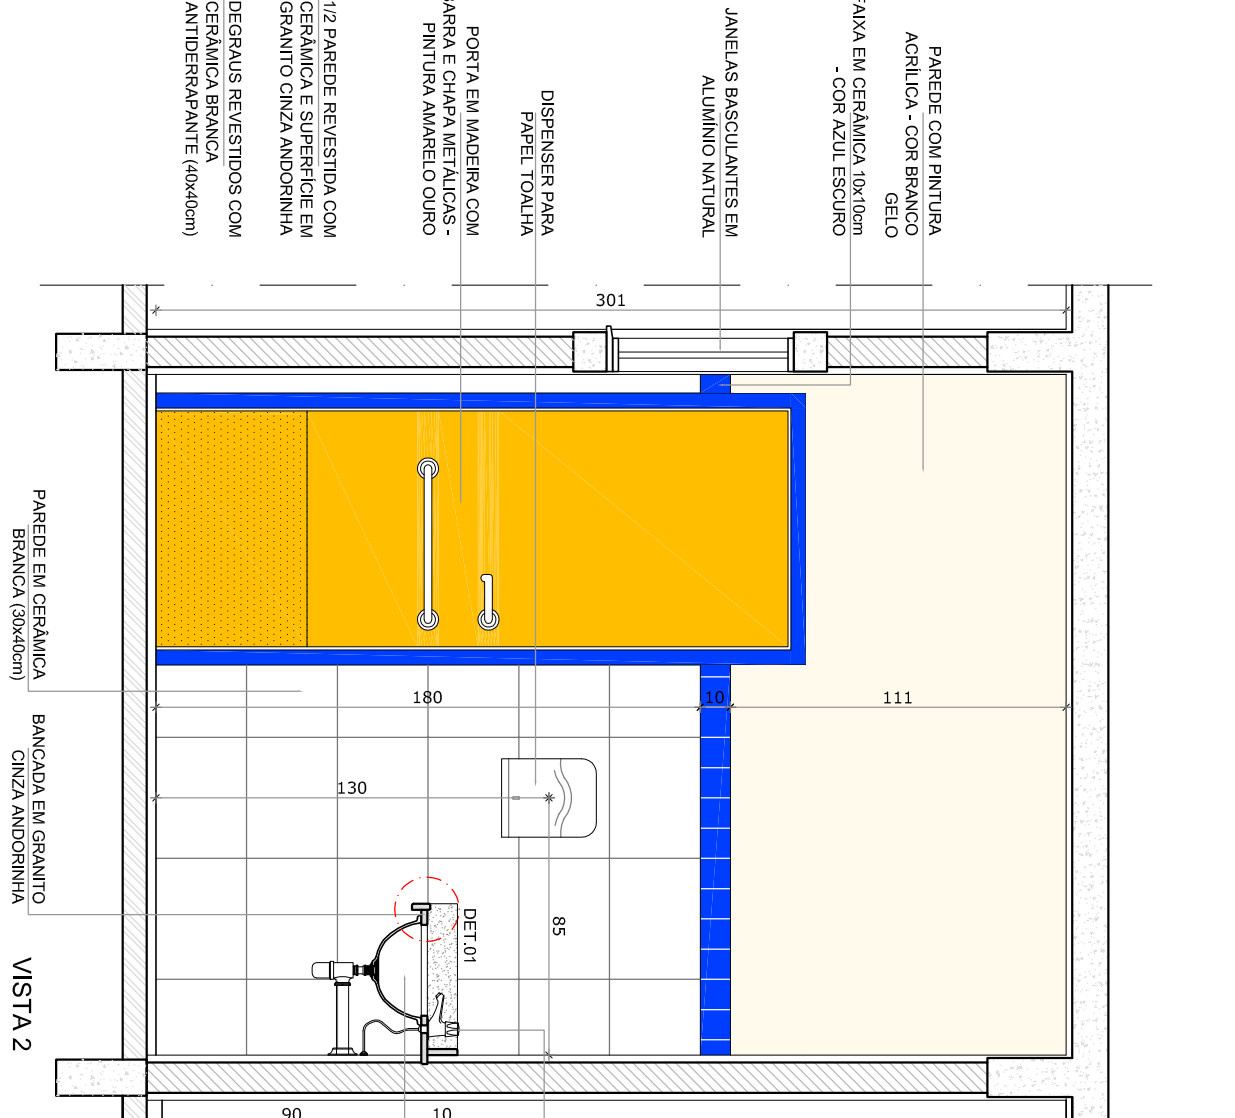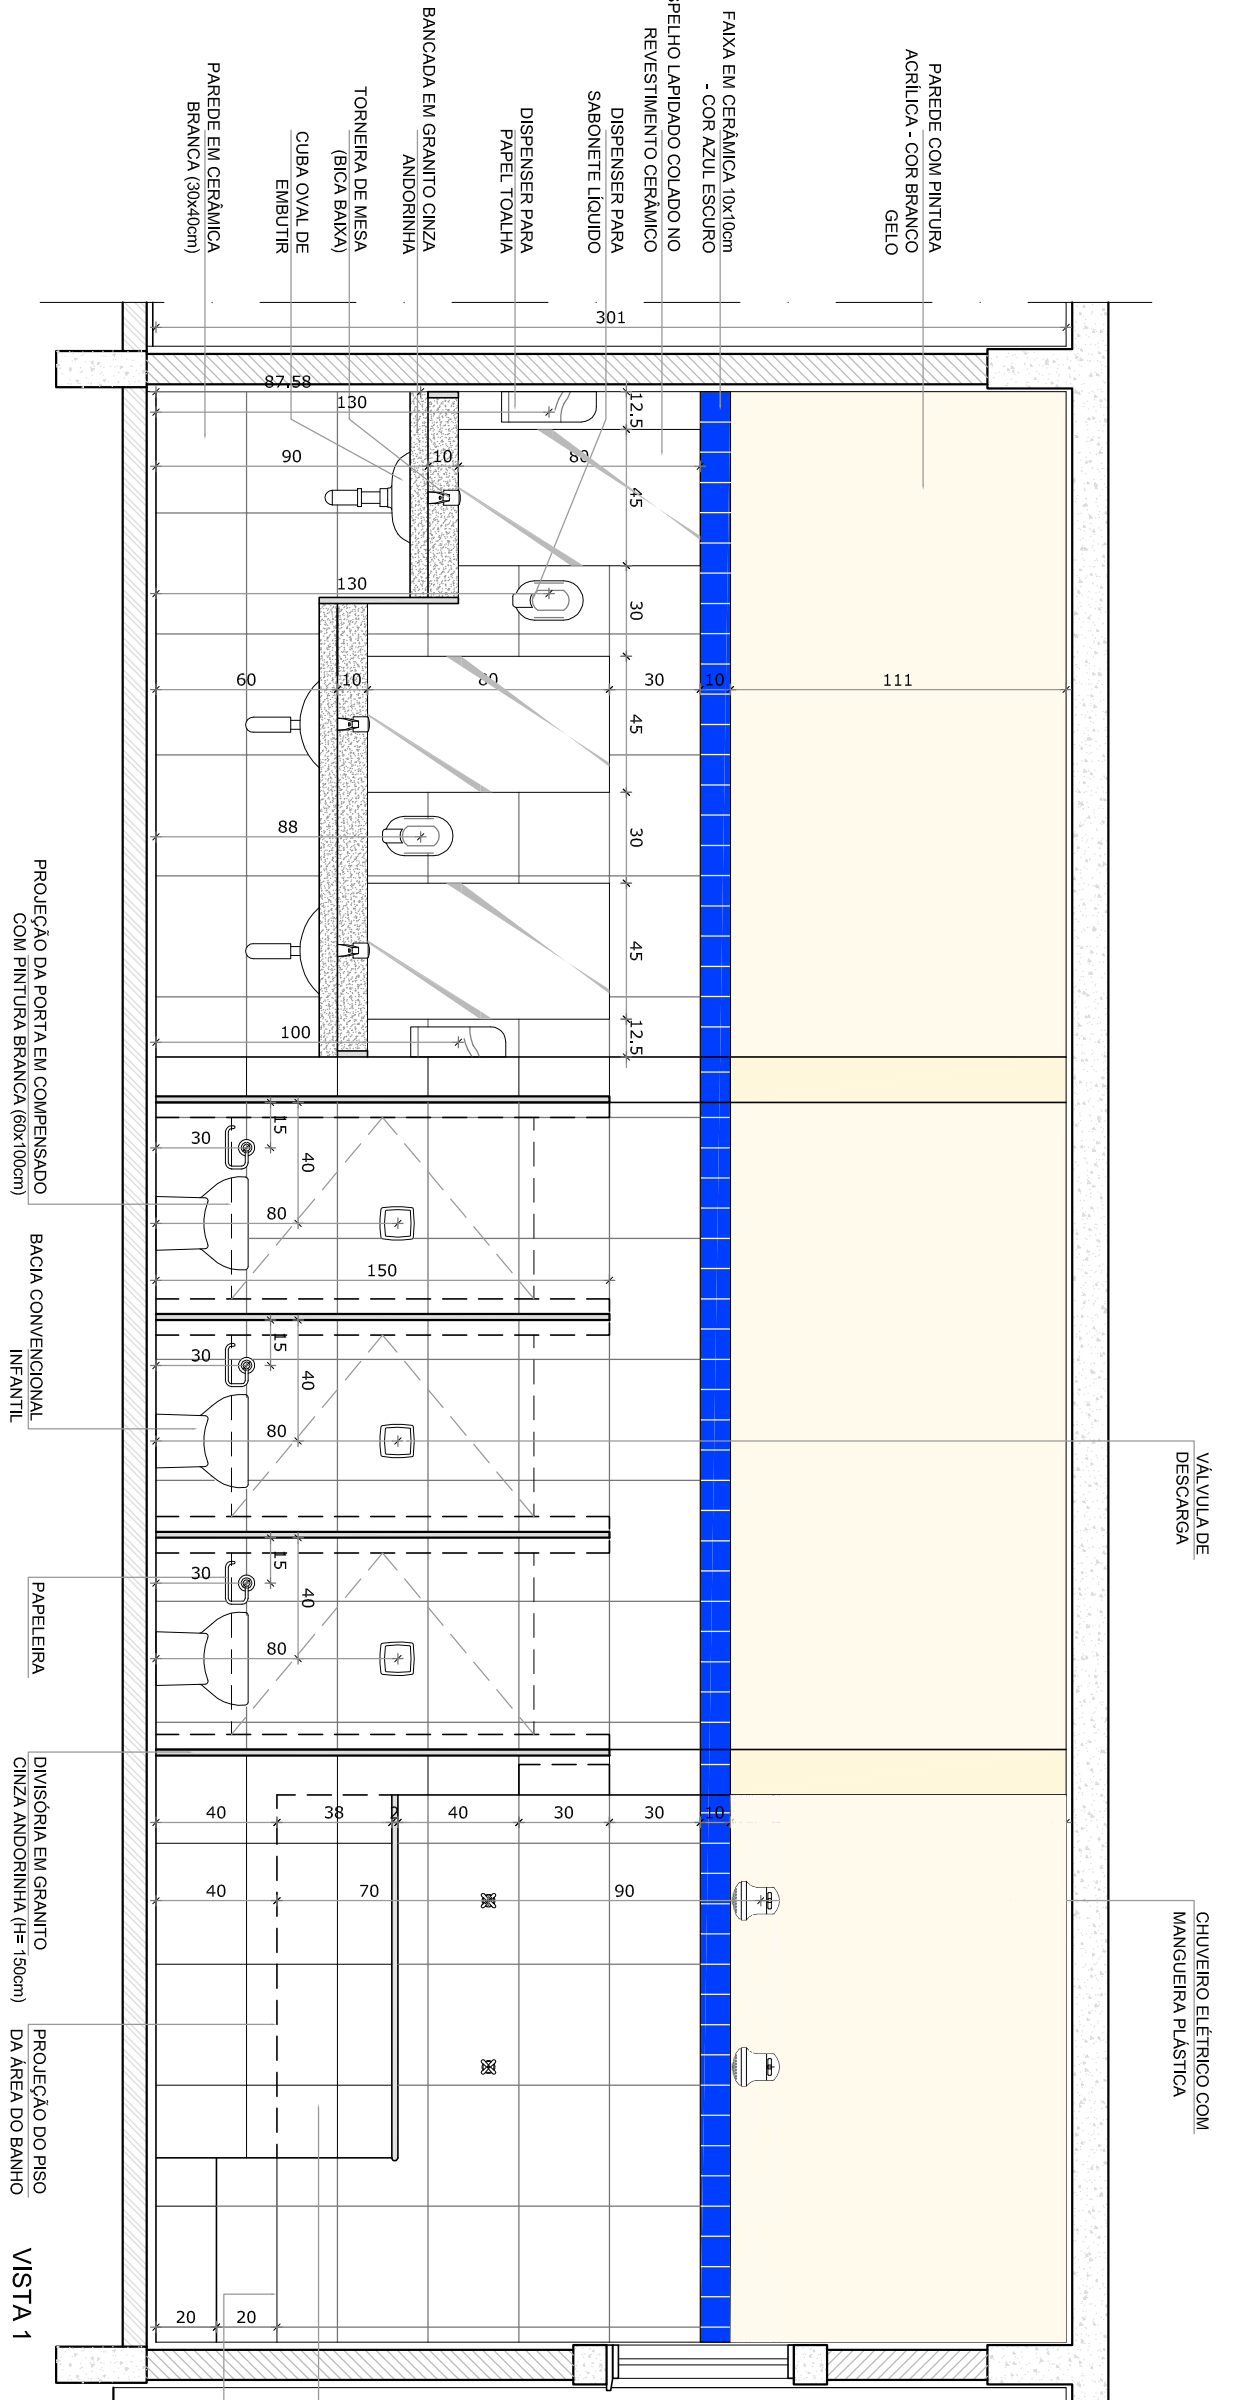

OBSERVAÇÃO:
A PAGINAÇÃO DAS PAREDES DEVERA SEGUIR O ALINHAMENTO DO PISO.

NOTAS

- MEDIDAS EM CENTIMETROS
- VERIFICAR POSIÇÃO EXATA DOS PILARES NO PROJETO ESTRUTURAL
- PARA ALTERAÇÃO DAS CORES INTERNAS DAS PAREDES CONSULTAR O COORDENADOR DE ESTUDO DE CORES
- EM CASO DE CONFLITO DE INFORMAÇÕES ENTRE O PROJETO GRAFICO E O COORDENADOR DE ESPECIFICAÇÕES, PREVALERÁ A INFORMAÇÃO CONTIDA NO DESENHO
- ALTERAÇÕES NESTE PROJETO SOMENTE COM AUTORIZAÇÃO EXPRESSA DO FINEE

REFERÊNCIA:

- PLANTILLA DE QUANTITATIVOS E TIPOLOGIA ESPECIFICA DO PROJETO
- MANUAIS DE PROJETO
- ESTUDO DE CORES




PROJETO PADRÃO - FUNDE

PROPRIETÁRIO:	FUNDO NACIONAL DE DESENVOLVIMENTO DA EDUCAÇÃO - FUNDE
ENDEREÇO:	
MUNICÍPIO - UF:	
PROPRIETÁRIO	
RESP. TÉCNICO	CREA
AUTOR DO PROJETO	CAU
DUFO	CREA
OBSERVAÇÕES:	


PROGRAMA PROINFÂNCIA - PROJETO TIPO C			
PROJETO DE ARQUITETURA			
COORDENADOR	AMPLIAÇÃO - BLOCO PEDAGÓGICO 2	ARQ	
COGEST - Coordenação Geral de Infraestrutura Educacional	SANITÁRIO INFANTIL MASCULINO		
DETALHAMENTO			
FORMATO	DESENHO	REVISÃO	PRONCIA
		R-02	29/31

1 SANITÁRIO INFANTIL MASCULINO








ESCALA 1/25

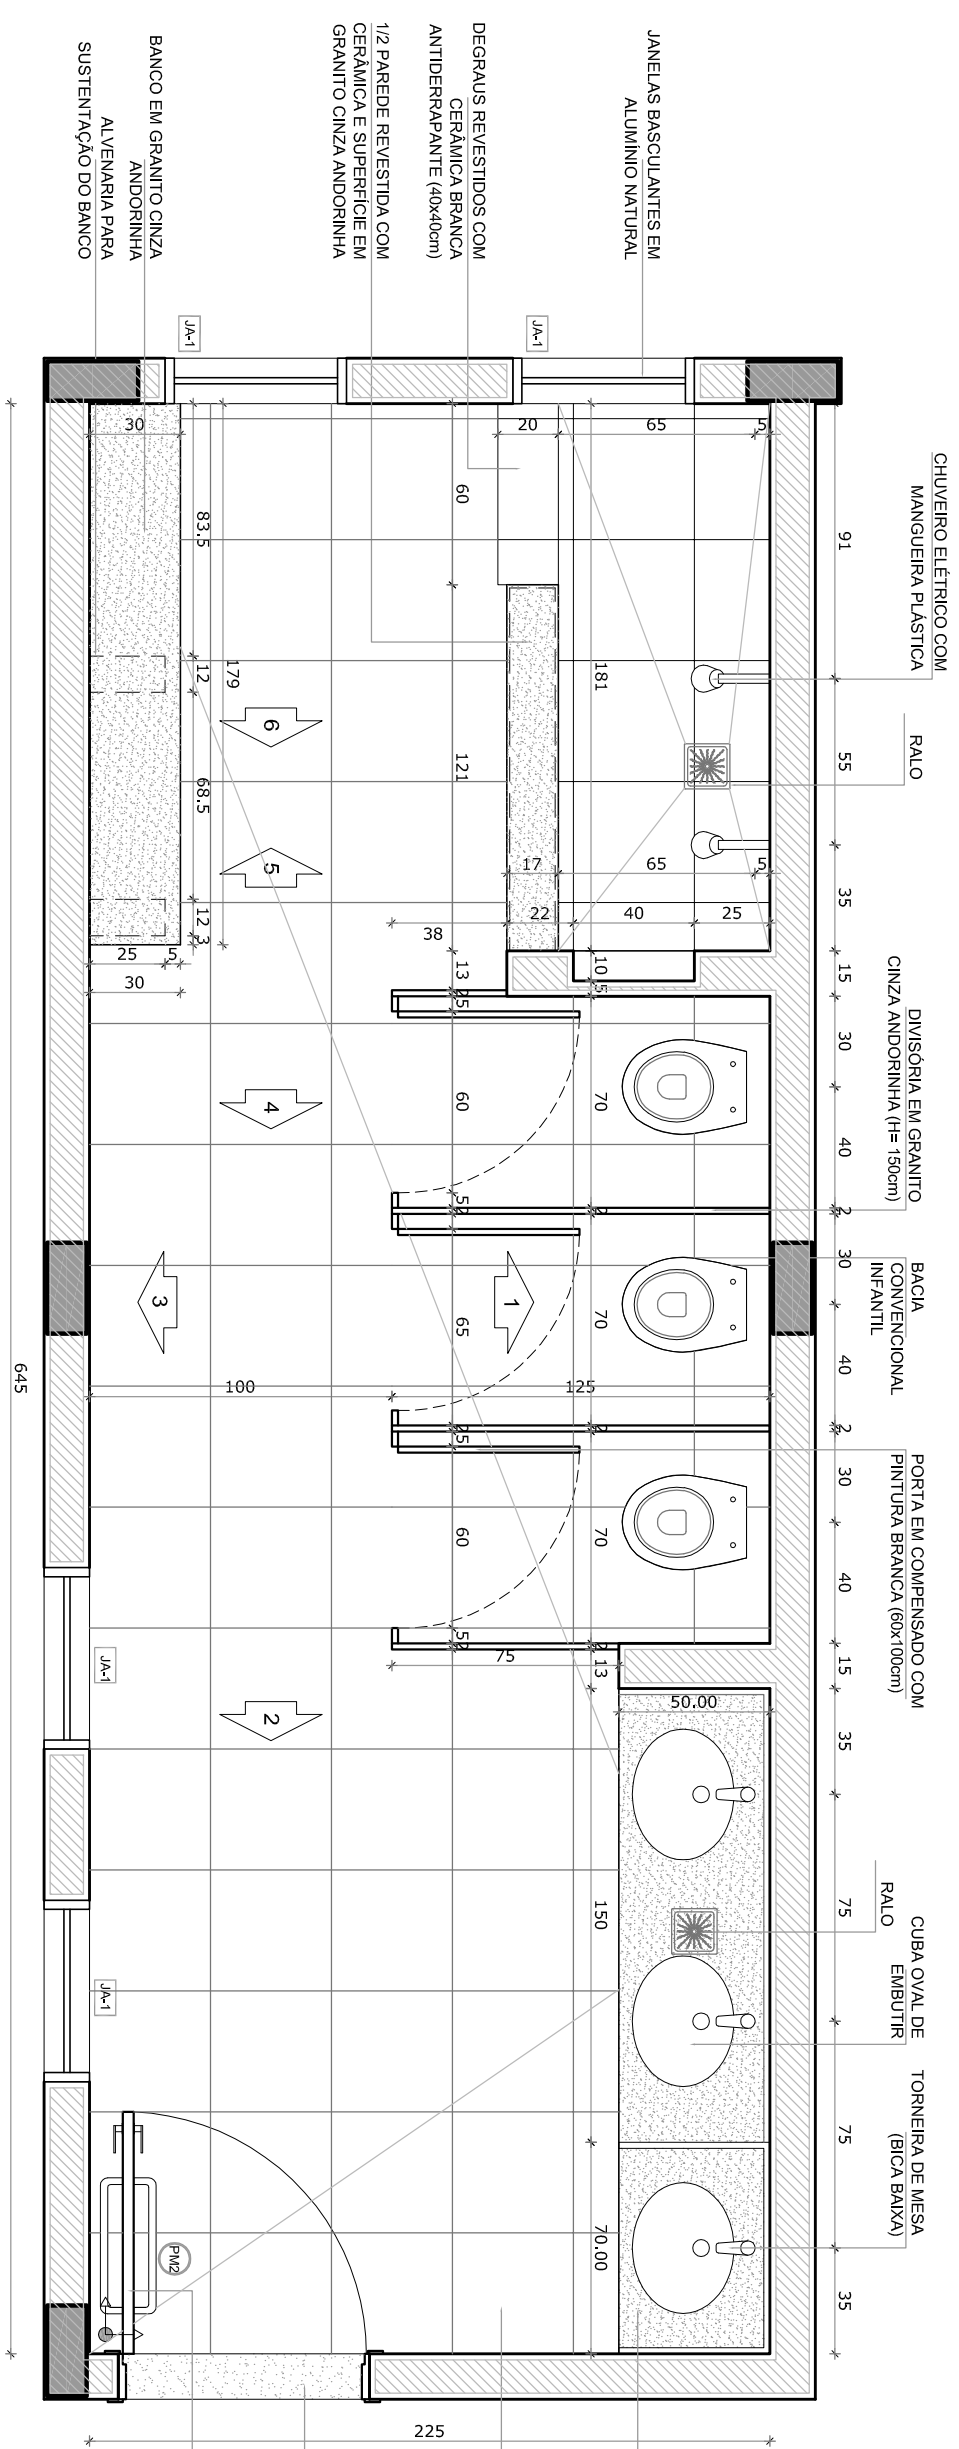

PLANTA BAIXA

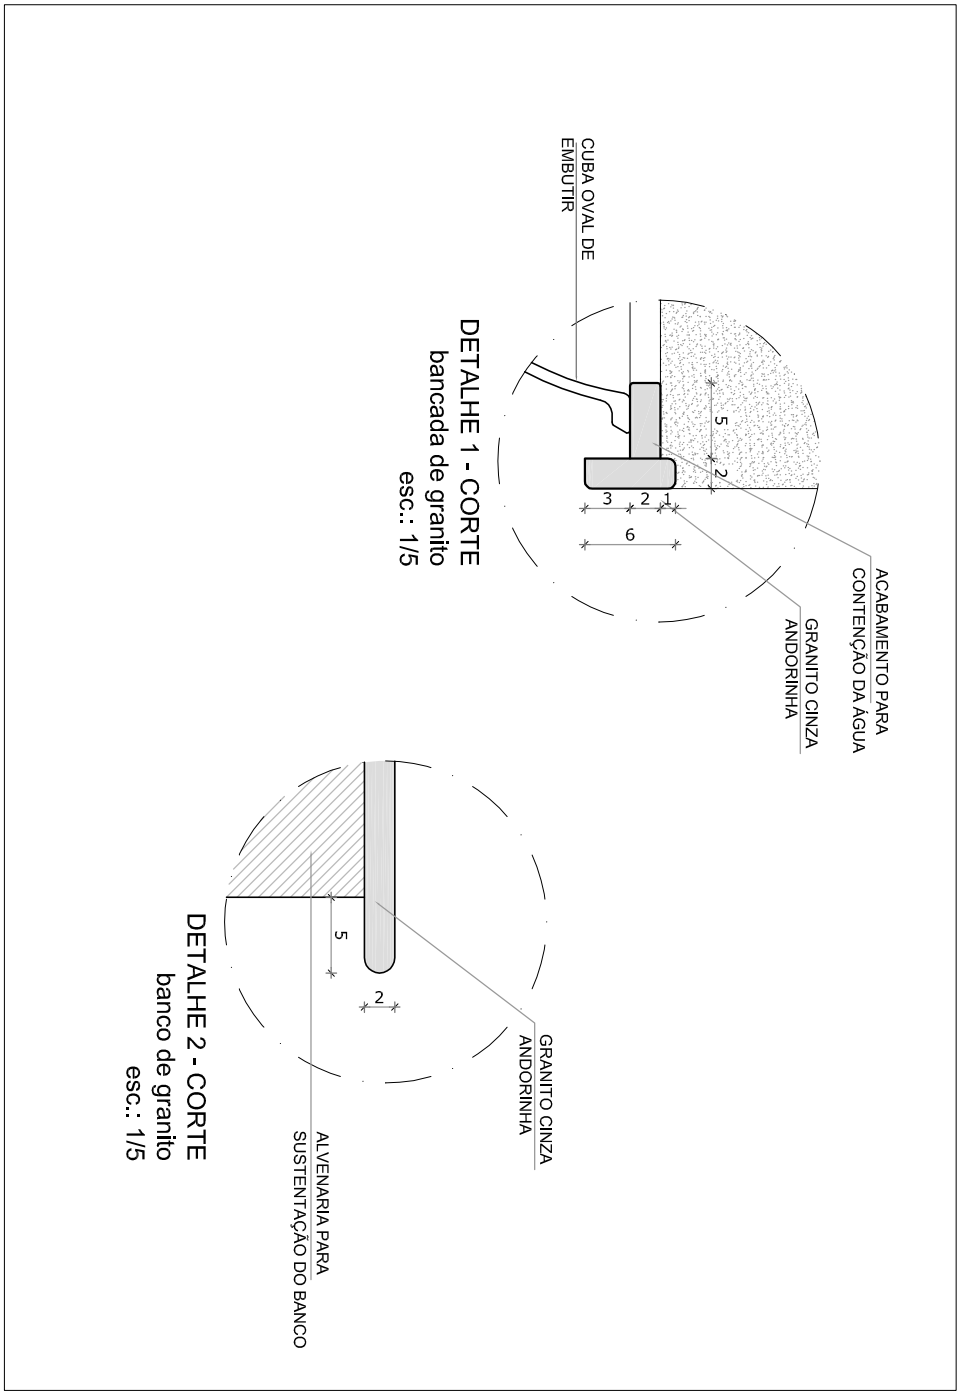


2 CROQUI DE REFERÊNCIA

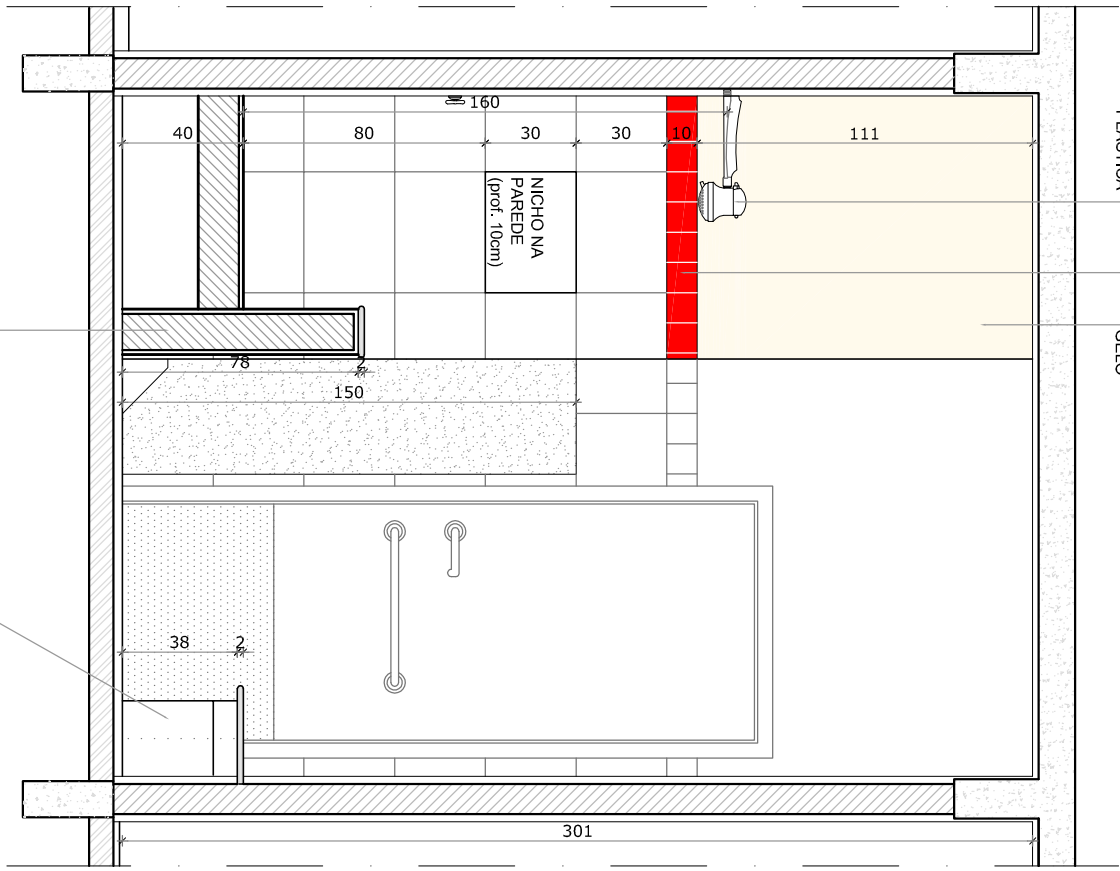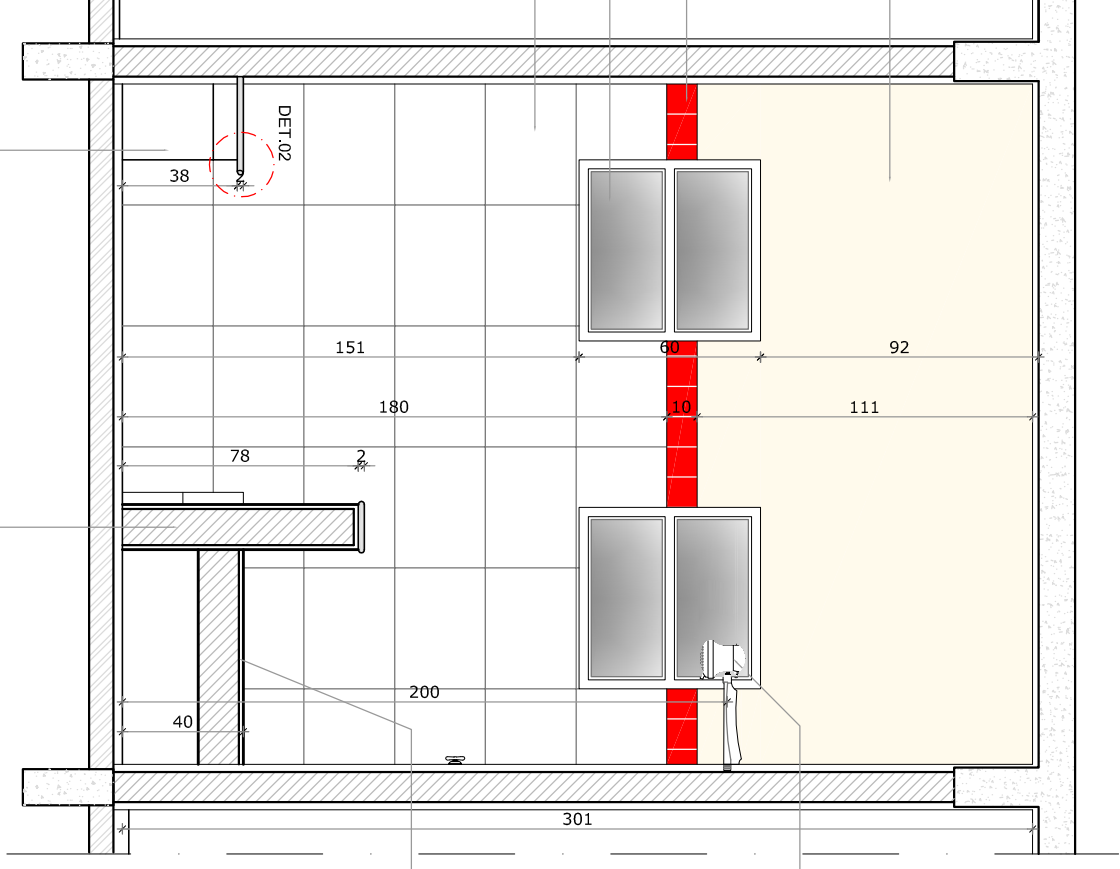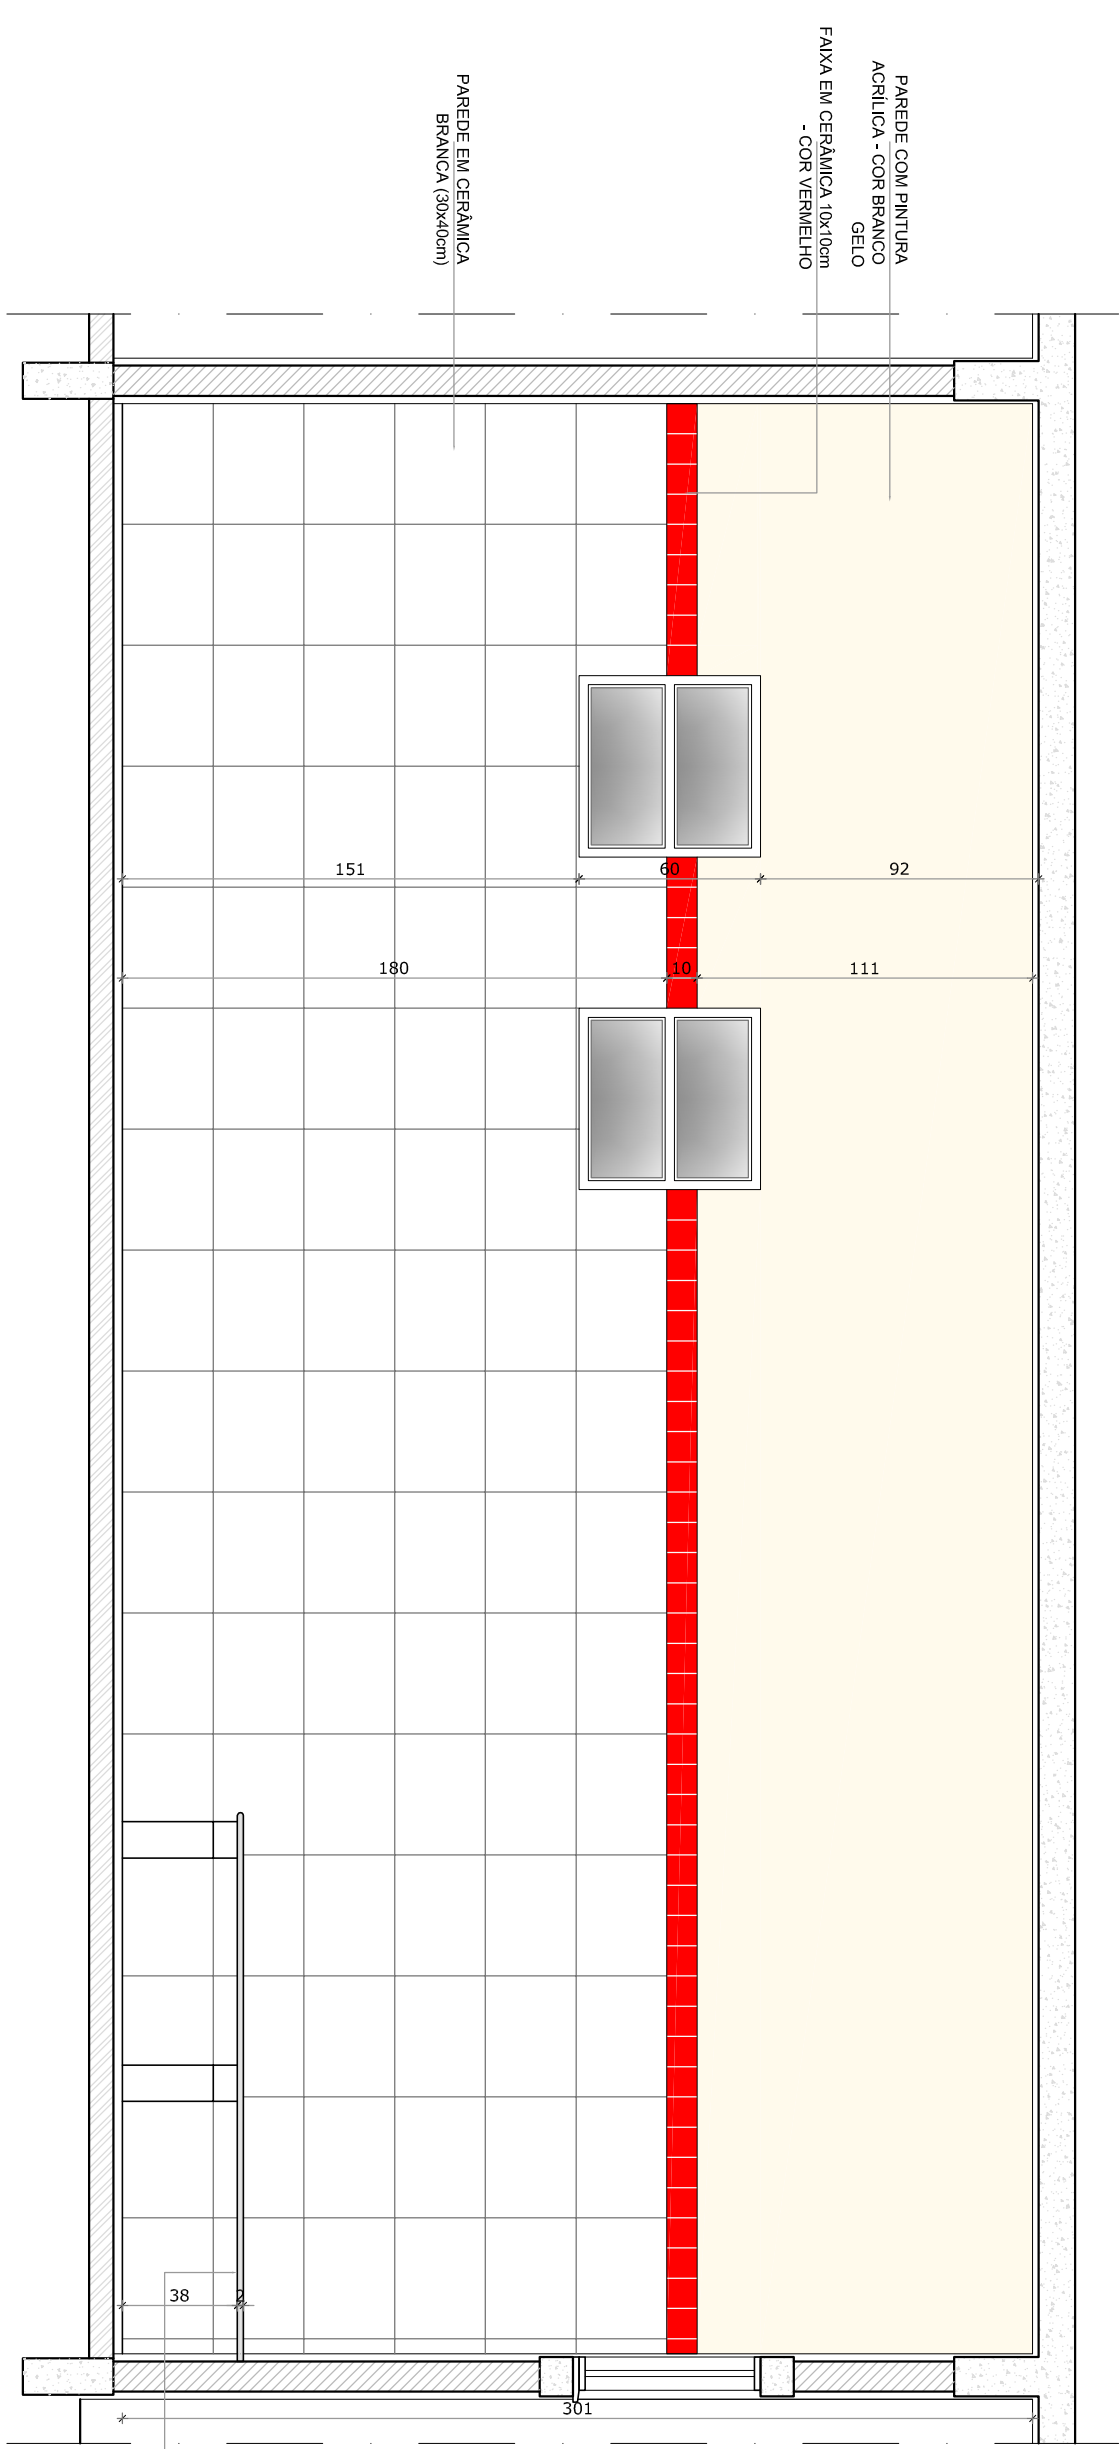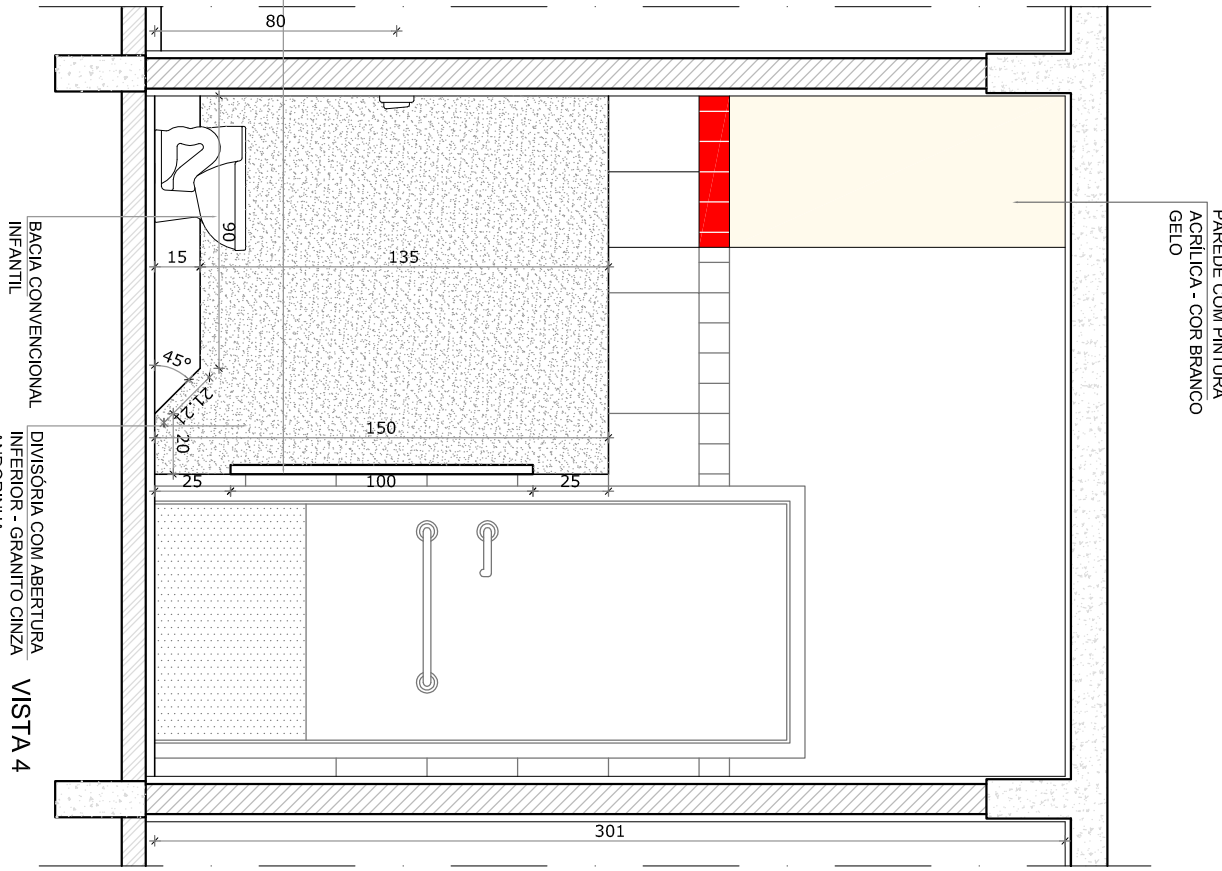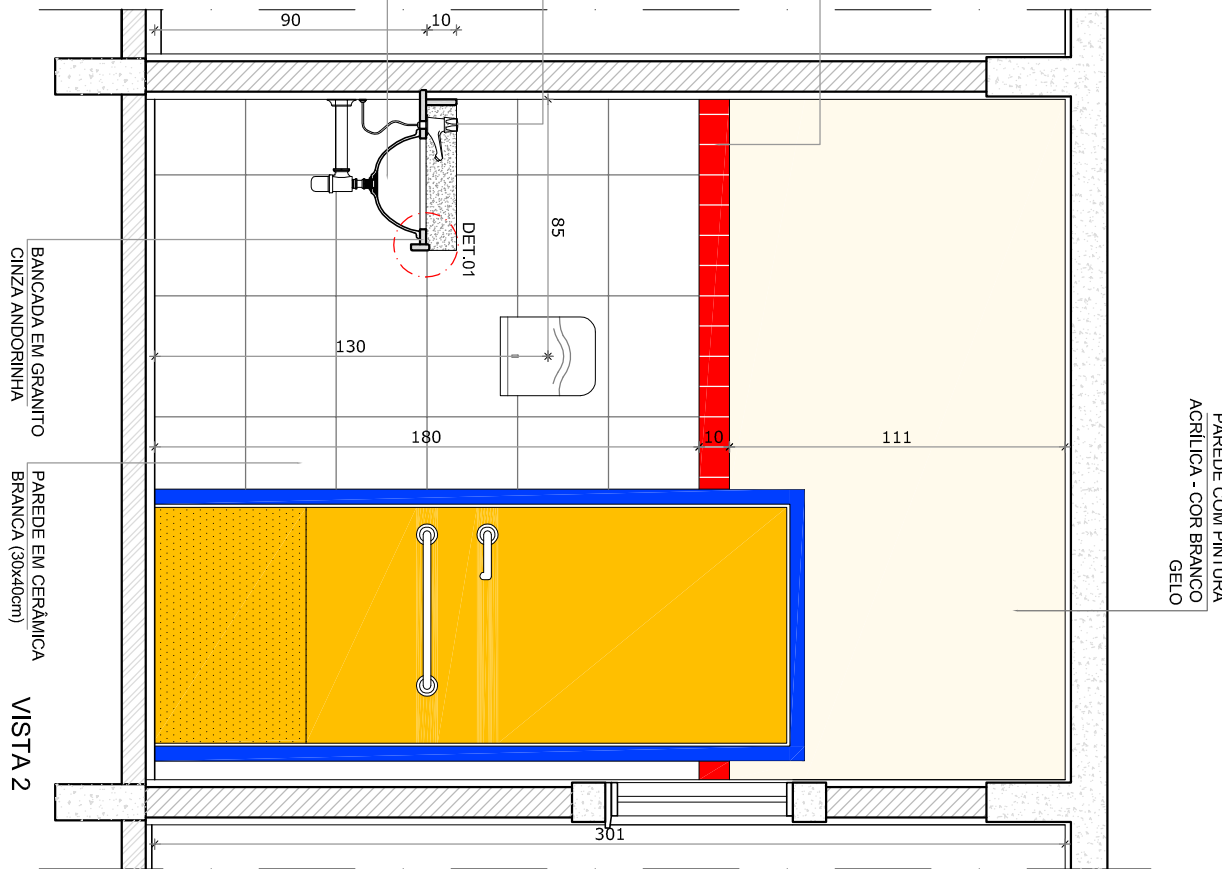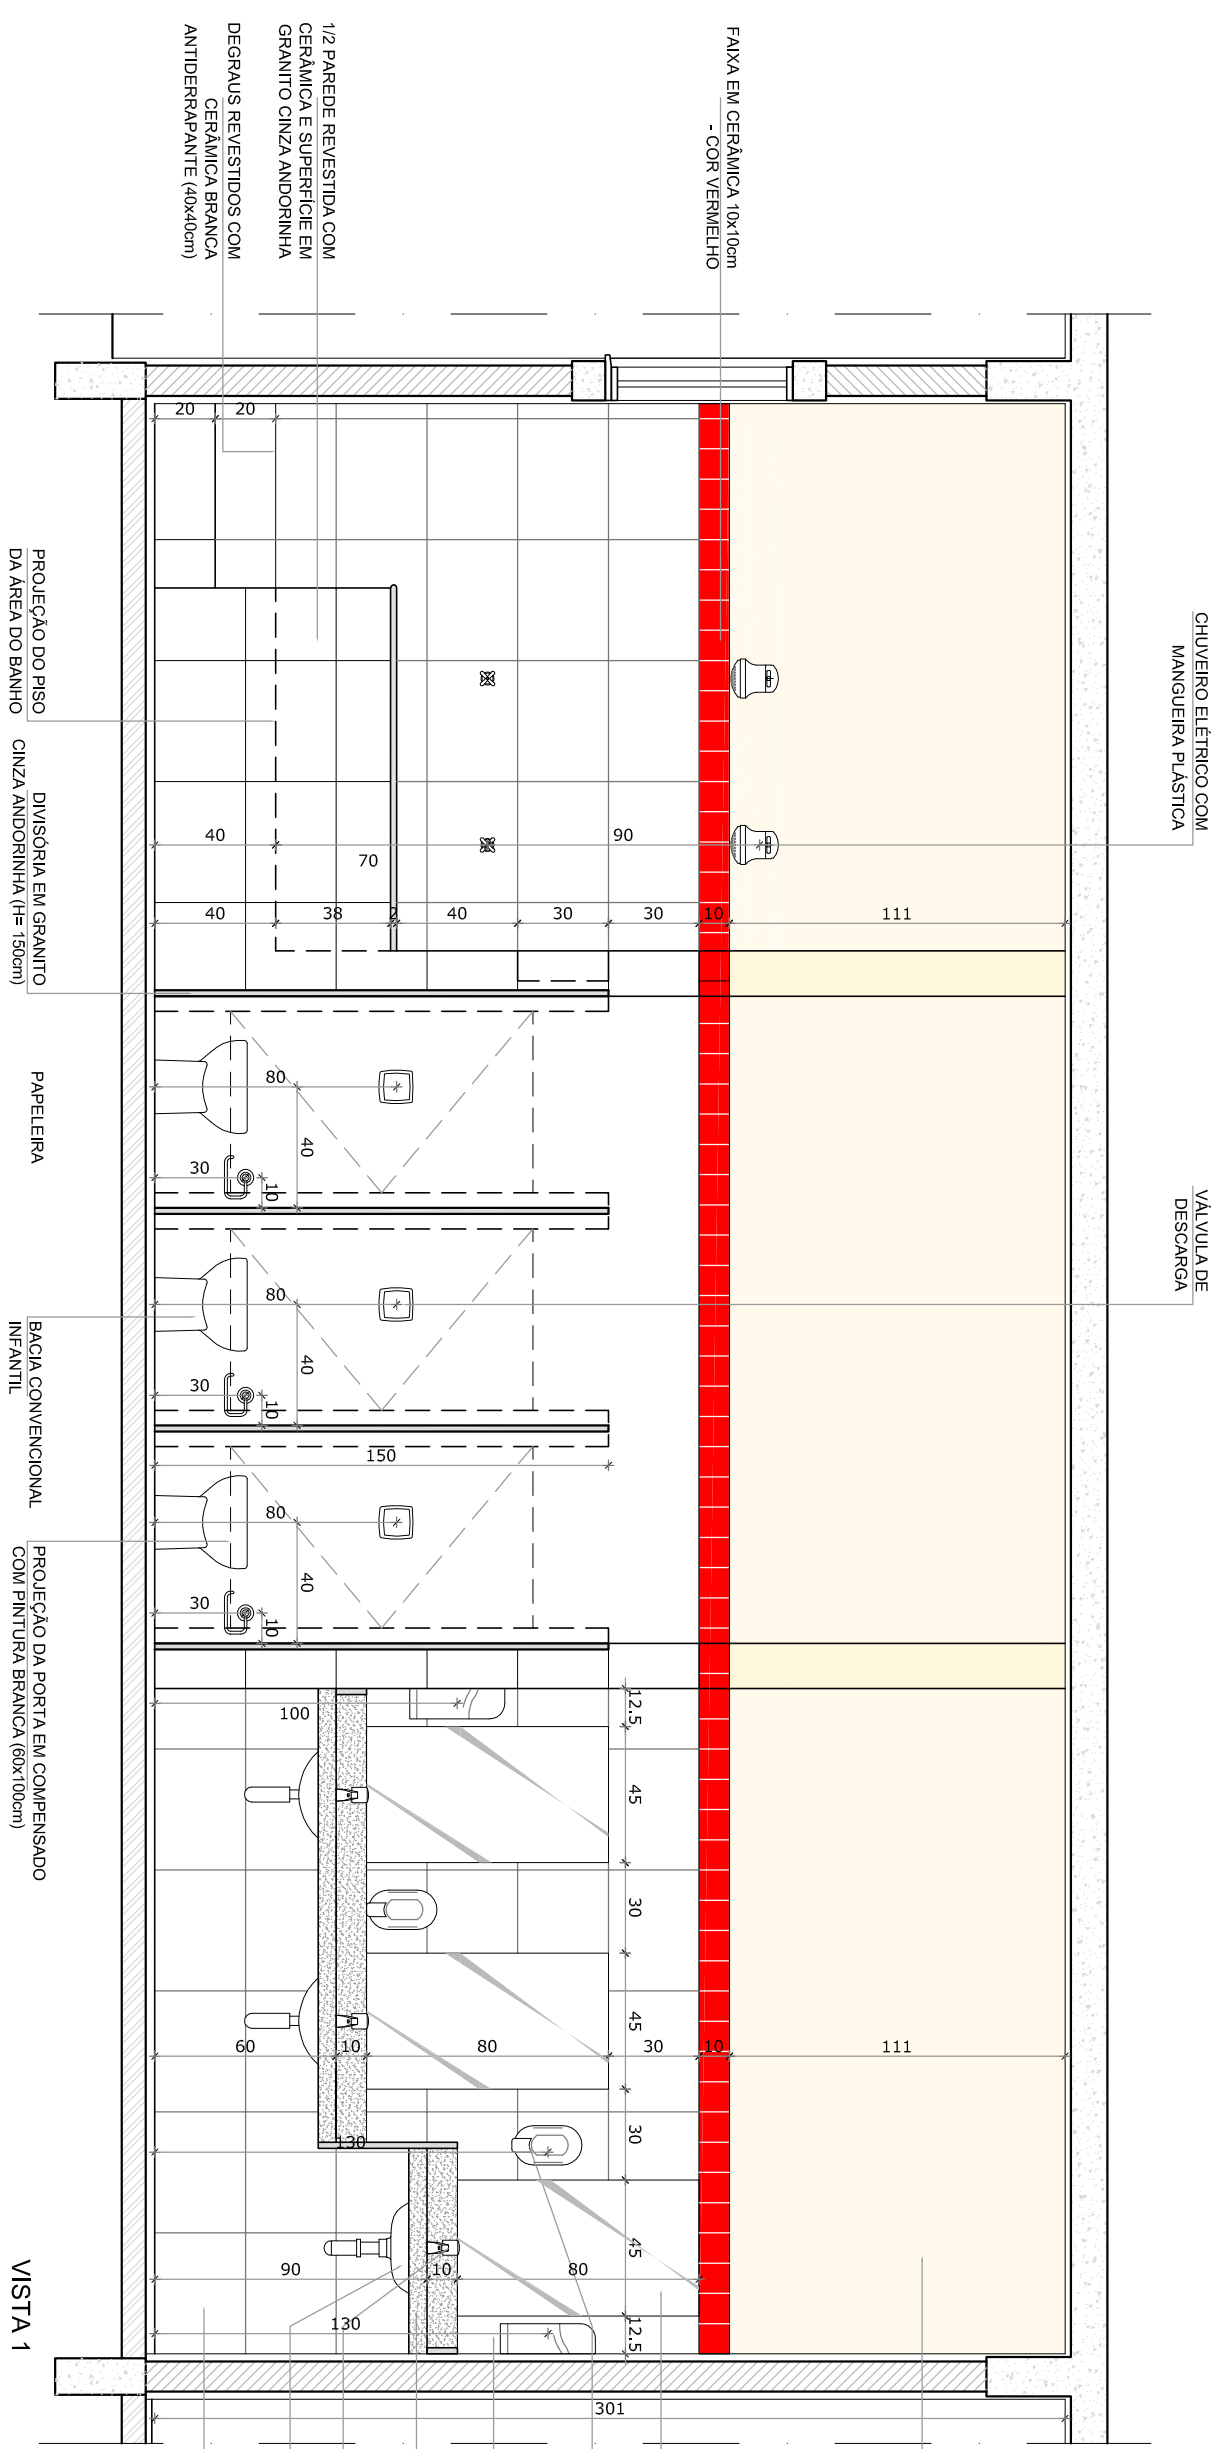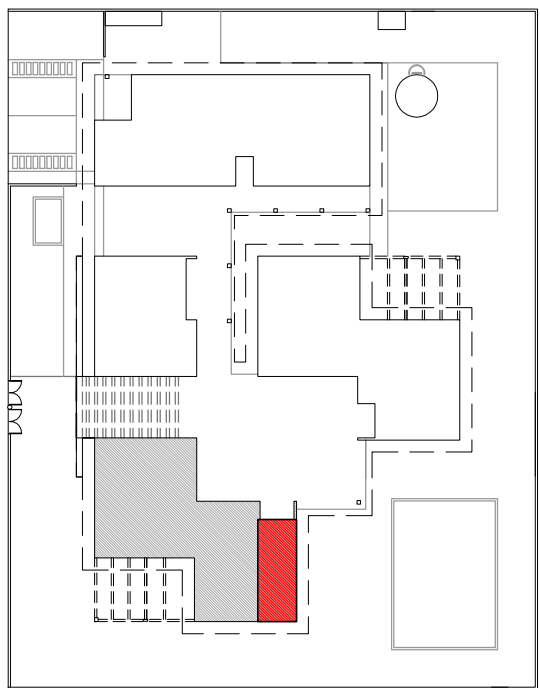

1 SANTUÁRIO INFANTIL FEMININO

ESCALA 1/25

OBSERVAÇÃO:		A PAGINAÇÃO DAS PAREDES DEVERIA SEGUIR O ALINHAMENTO DO PISO.	
NOTAS		- MEDIAS EM CENTÍMETROS - VERIFICAR POSIÇÃO EXATA DOS PILARES NO PROJETO ESTRUTURAL - VERIFICAR POSIÇÃO DAS CONSTRUÇÕES PERTENCENTES AO PROJETO DE DETALHAMENTO - PARA ALTERAÇÃO DAS CORES INTERNAS DAS PAREDES CONSULTAR O CADERNO DE ESTUDO DE CORES - EM CASO DE CONFLITO DE INFORMAÇÕES ENTRE O PROJETO GRÁFICO E O CADERNO DE ESPECIFICAÇÕES, PREVALERÁ A INFORMAÇÃO CONTIDA NO DESENHO - ALTERAÇÕES NESTE PROJETO SOMENTE COM AUTORIZAÇÃO EXPRESSA DO FUNDE	
REFERÊNCIA:		- PLANTILLA DE QUANTITATIVOS E TIPOLOGIA ESPECIFICA DO PROJETO - CADERNO DE ENCAIXES - MANUAL DE PROJETO - ESTUDO DE CORES	
FUNDE		FUNDO Nacional de Desenvolvimento da Educação Ministério da Educação GOVERNO FEDERAL BRAZIL PAÍS RICO E PAÍS SEM POBREZA	
PROJETO PADRÃO - FUNDE			
PROPRIETÁRIO: FUNDO NACIONAL DE DESENVOLVIMENTO DA EDUCAÇÃO - FUNDE			
ENDEREÇO:			
MUNICÍPIO – UF:			
PROPRIETÁRIO			
RESP. TÉCNICO		CREA	
AUTOR DO PROJETO		CAU	
DLFO		CREA	
OBSERVAÇÕES:			
PROGRAMA PROINFÂNCIA - PROJETO TIPO C			
PROJETO DE ARQUITETURA			
CONSERVAÇÃO		AMPLIAÇÃO - BLOCO PEDAGÓGICO 2	
COGEST - Coordenação Geral de Infraestrutura Educacional		SANTUÁRIO INFANTIL FEMININO	
		DETALHAMENTO	
REVISÃO		ESCALA	
R-01		1/25	
R-02		DATA EMISSÃO	
DESENHO		OUTUBRO/2012	
		PRONCIA	
		30/31	

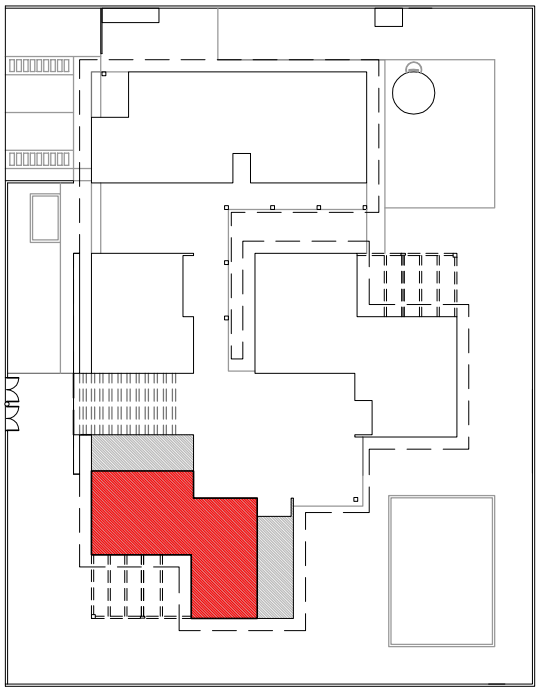

3 CROQUI DE REFERÊNCIA
ESCALA 1/500

OBSERVAÇÃO:
A PAGINAÇÃO DAS PAREDES DEVERÁ SEGUIR O ALINHAMENTO DO PISO.

NOTAS

- MEDIÇÕES EM CENTÍMETROS
- VERIFICAR POSIÇÃO EXATA DOS PILARES NO PROJETO ESTRUTURAL
- VERIFICAR POSIÇÃO EXATA DAS PORTAS E JANELAS NO PROJETO DE ESTUDO DE CORES
- PARA ALIBRAÇÃO DAS CORES INTERNAS DAS PAREDES CONSULTAR O CADEIRNO DE CORES
- EM CASO DE CONFLITO DE INFORMAÇÕES ENTRE O PROJETO GRÁFICO E O CADEIRNO DE ESPECIFICAÇÕES, PREVALERÁ A INFORMAÇÃO CONTIDA NO DESENHO
- ALTERAÇÕES NESTE PROJETO SOMENTE COM AUTORIZAÇÃO EXPRESSA DO FINEE

REFERÊNCIA:

- PLANTILLA DE QUANTITATIVOS E TIPOLOGIA ESPECÍFICA DO PROJETO
- CADEIRNO DE ESPECIFICAÇÕES
- MANUAL DE PROJETO
- ESTUDO DE CORES

FUNDE Fundo Nacional de Desenvolvimento da Educação Ministério da Educação BRASIL GOVERNO FEDERAL PAÍS RICO E PAÍS SEM POBREZA			
PROJETO PADRÃO - FUNDE			
PROPRIETÁRIO: FUNDO NACIONAL DE DESENVOLVIMENTO DA EDUCAÇÃO - FUNDE			
ENDEREÇO:			
MUNICÍPIO – UF:			
PROPRIETÁRIO			
RESP. TÉCNICO		CREA	
AUTOR DO PROJETO		DAU	
DLFO		CREA	
OBSERVAÇÕES:			
PROGRAMA PROINFÂNCIA - PROJETO TIPO C			
PROJETO DE ARQUITETURA			
COORDENAÇÃO		ARQ	
COGEST - Coordenação Geral de Infraestrutura Educacional		AMPLIAÇÃO - BLOCO PEDAGÓGICO 2	
DETALHAMENTO		CRECHE III E PRÉ-ESCOLA	
FÓRUM DO PROJETO		PRONCIA	
REVISÃO		31/31	
R-02		ESCALA 1:25	
OUTUBRO/2012			

1 PLANTA BAIXA
ESCALA 1/50