


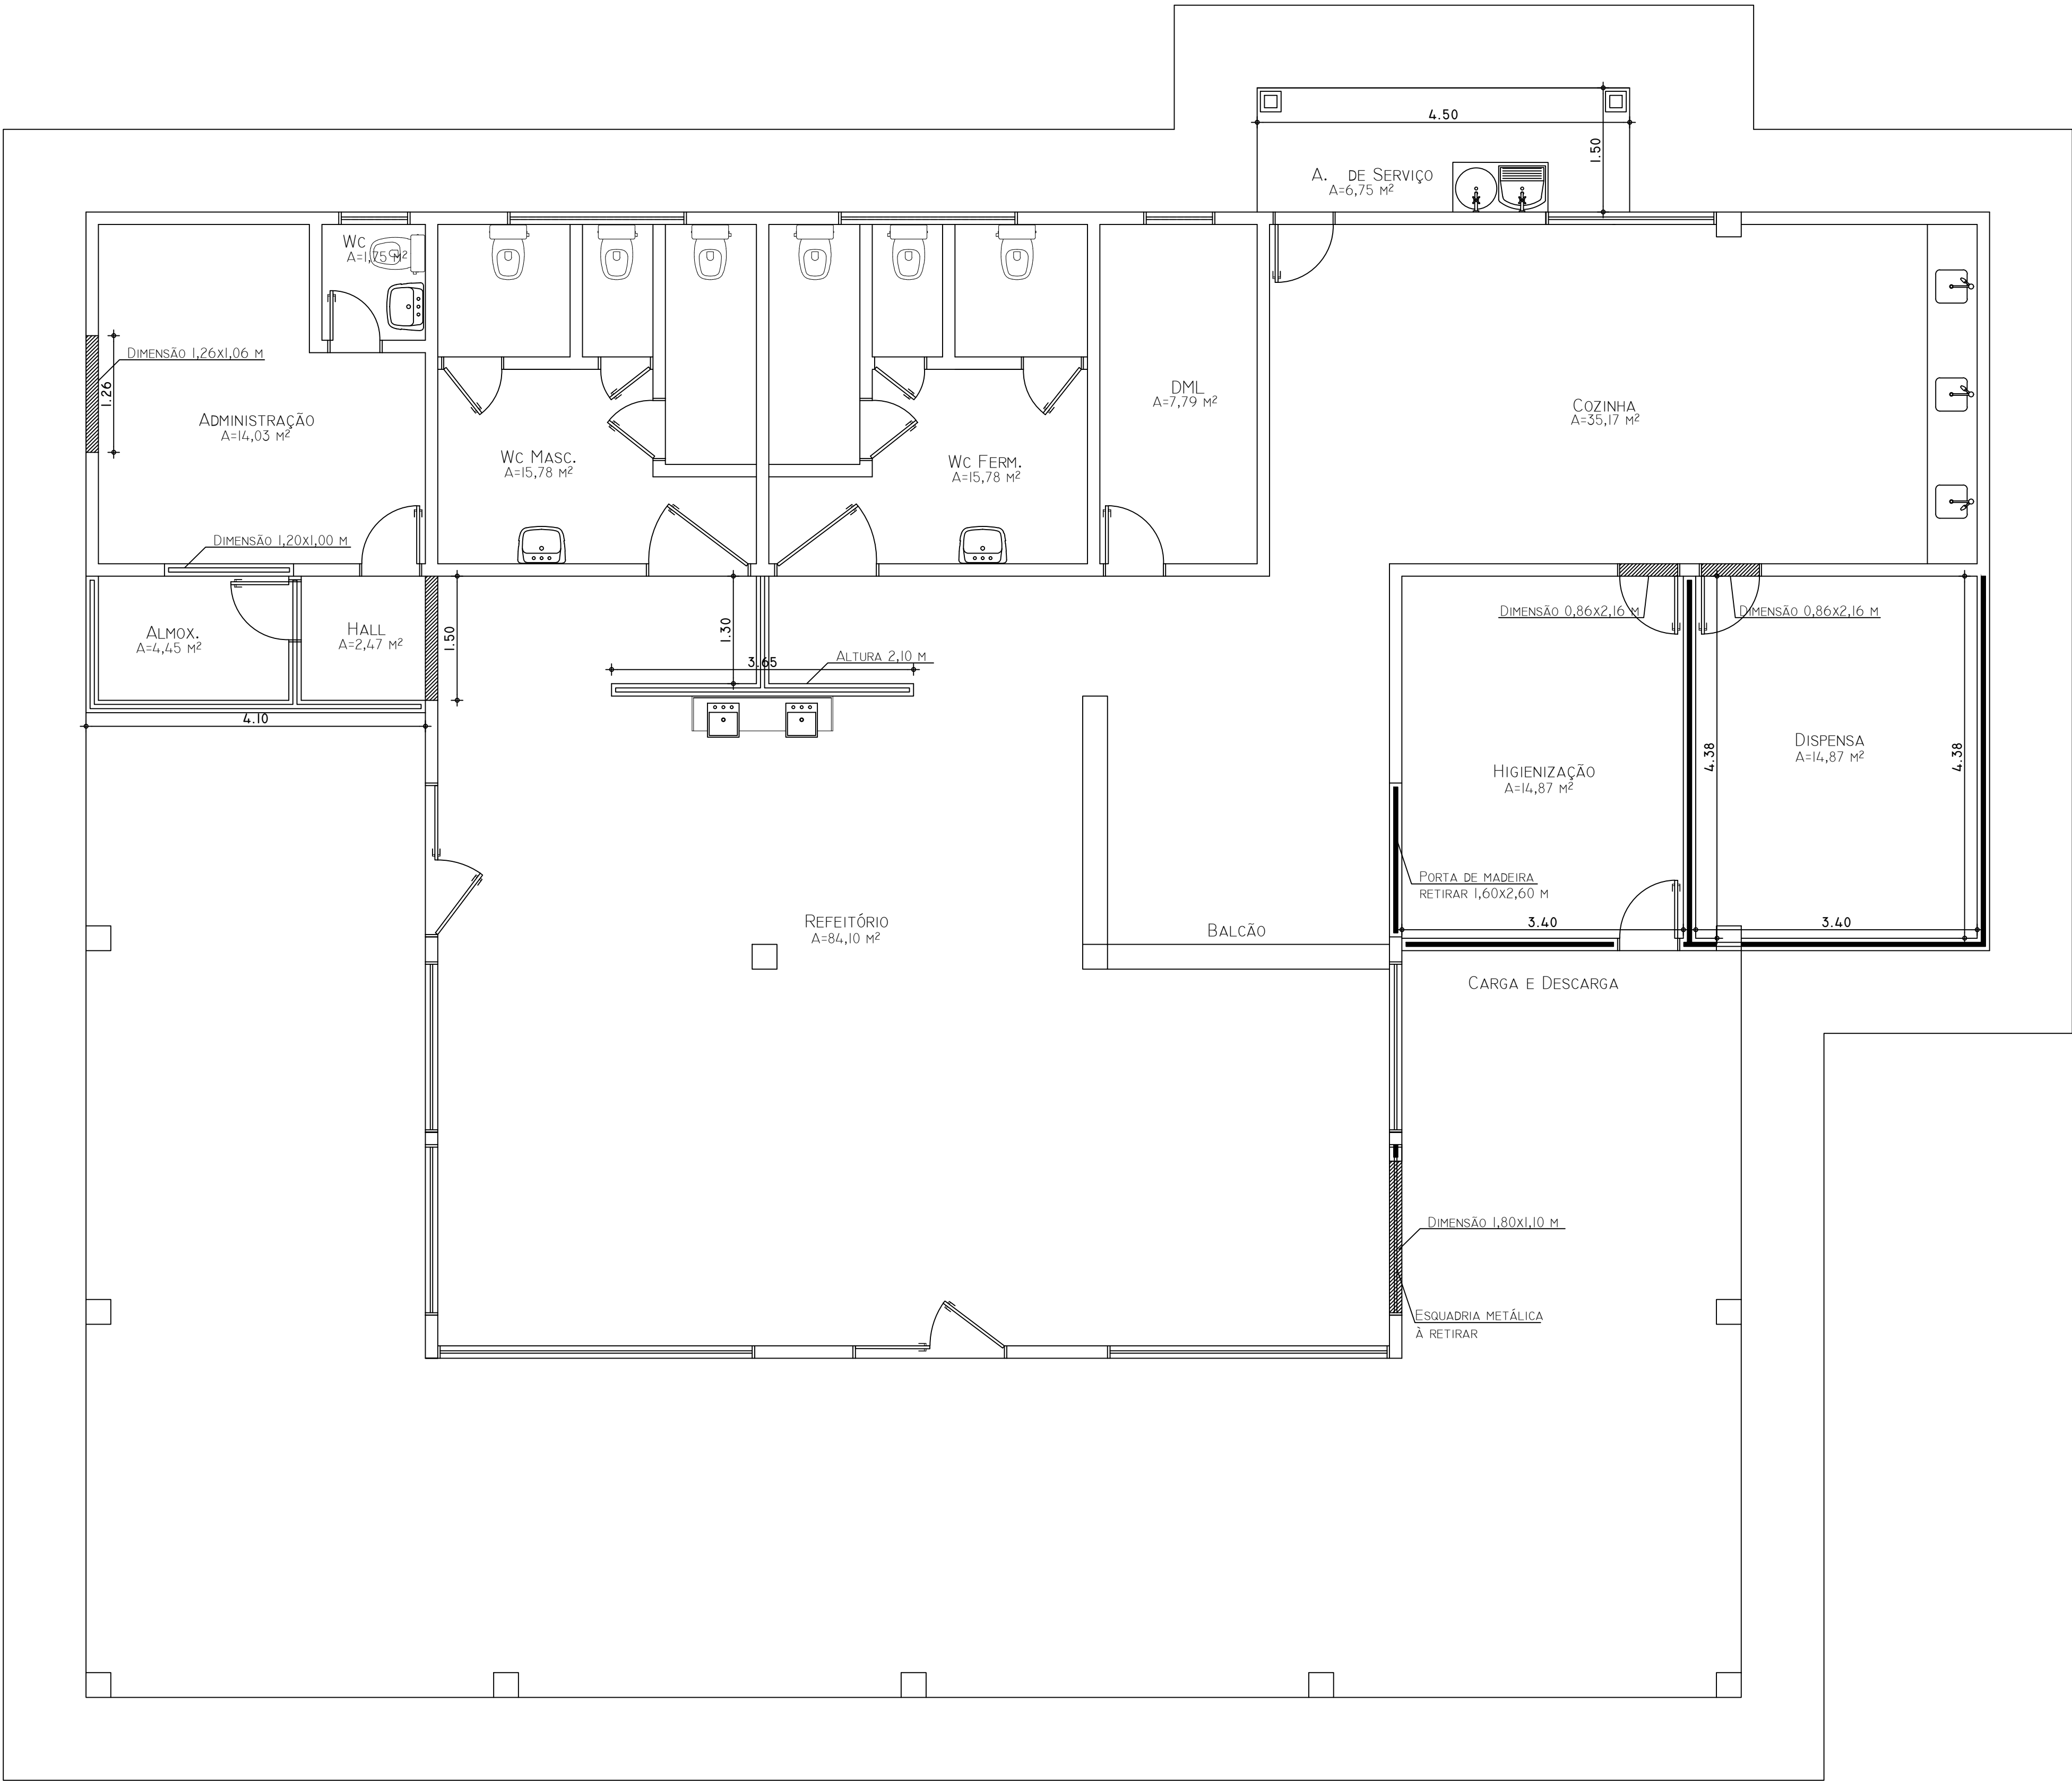

PLANTA BAIXA EXISNTE - REFORMA
ESCALA 1/75

LEGENDA

- ALVENARIA À CONSTRUIR
- ALVENARIA/ELEMENTOS À DEMOLIR
- ALVENARIA À PRESERVAR



PROPRIETÁRIO	 BIANCA MARVALÕES SALES Eng. Civil, CREA 061890160-4 Prefeitura Municipal de Exu Sec. de Obras	CREA
PROJETO		
CONSTRUÇÃO		
PROJETO PARA AMPLIAÇÃO DA COZINHA COMUNITÁRIA		
TITULO PROJETO ARQUITETÔNICO		
PROPRIETÁRIO PREFEITURA MUNICIPAL DE EXU SECRETÁRIA DE AÇÃO SOCIAL		
ENDEREÇO RUA BÁRBARA DE ALENCAR COM RUA QUITA PARENTE EXU-PE		
ASSUNTO PLANTA BAIXA REFORMA.		
RESPONSÁVEL TÉCNICO: BIANCA MARCELINO VALÕES SALES CREA 061890160-4	DATA MAIO/2023	PRANCHA 01/07