



01 VISTA CIMA  
 ESCALA 1:30

|                     |  |
|---------------------|--|
| 1                   |  |
| RESPONSÁVEL TÉCNICO | HENRIQUE PIRES   |
| DATA                | 01/06/26   |
| PROPRIETÁRIO        | PREFEITURA MUNICIPAL DE EXU  |
| ENDEREÇO            | RUA ZUZA SARAIVA   |
| DESCRIÇÃO           | REFORMA E URBANIZAÇÃO DA PRAÇA DE EVENTOS FRANCISCO DE MIRANDA PARENTE |



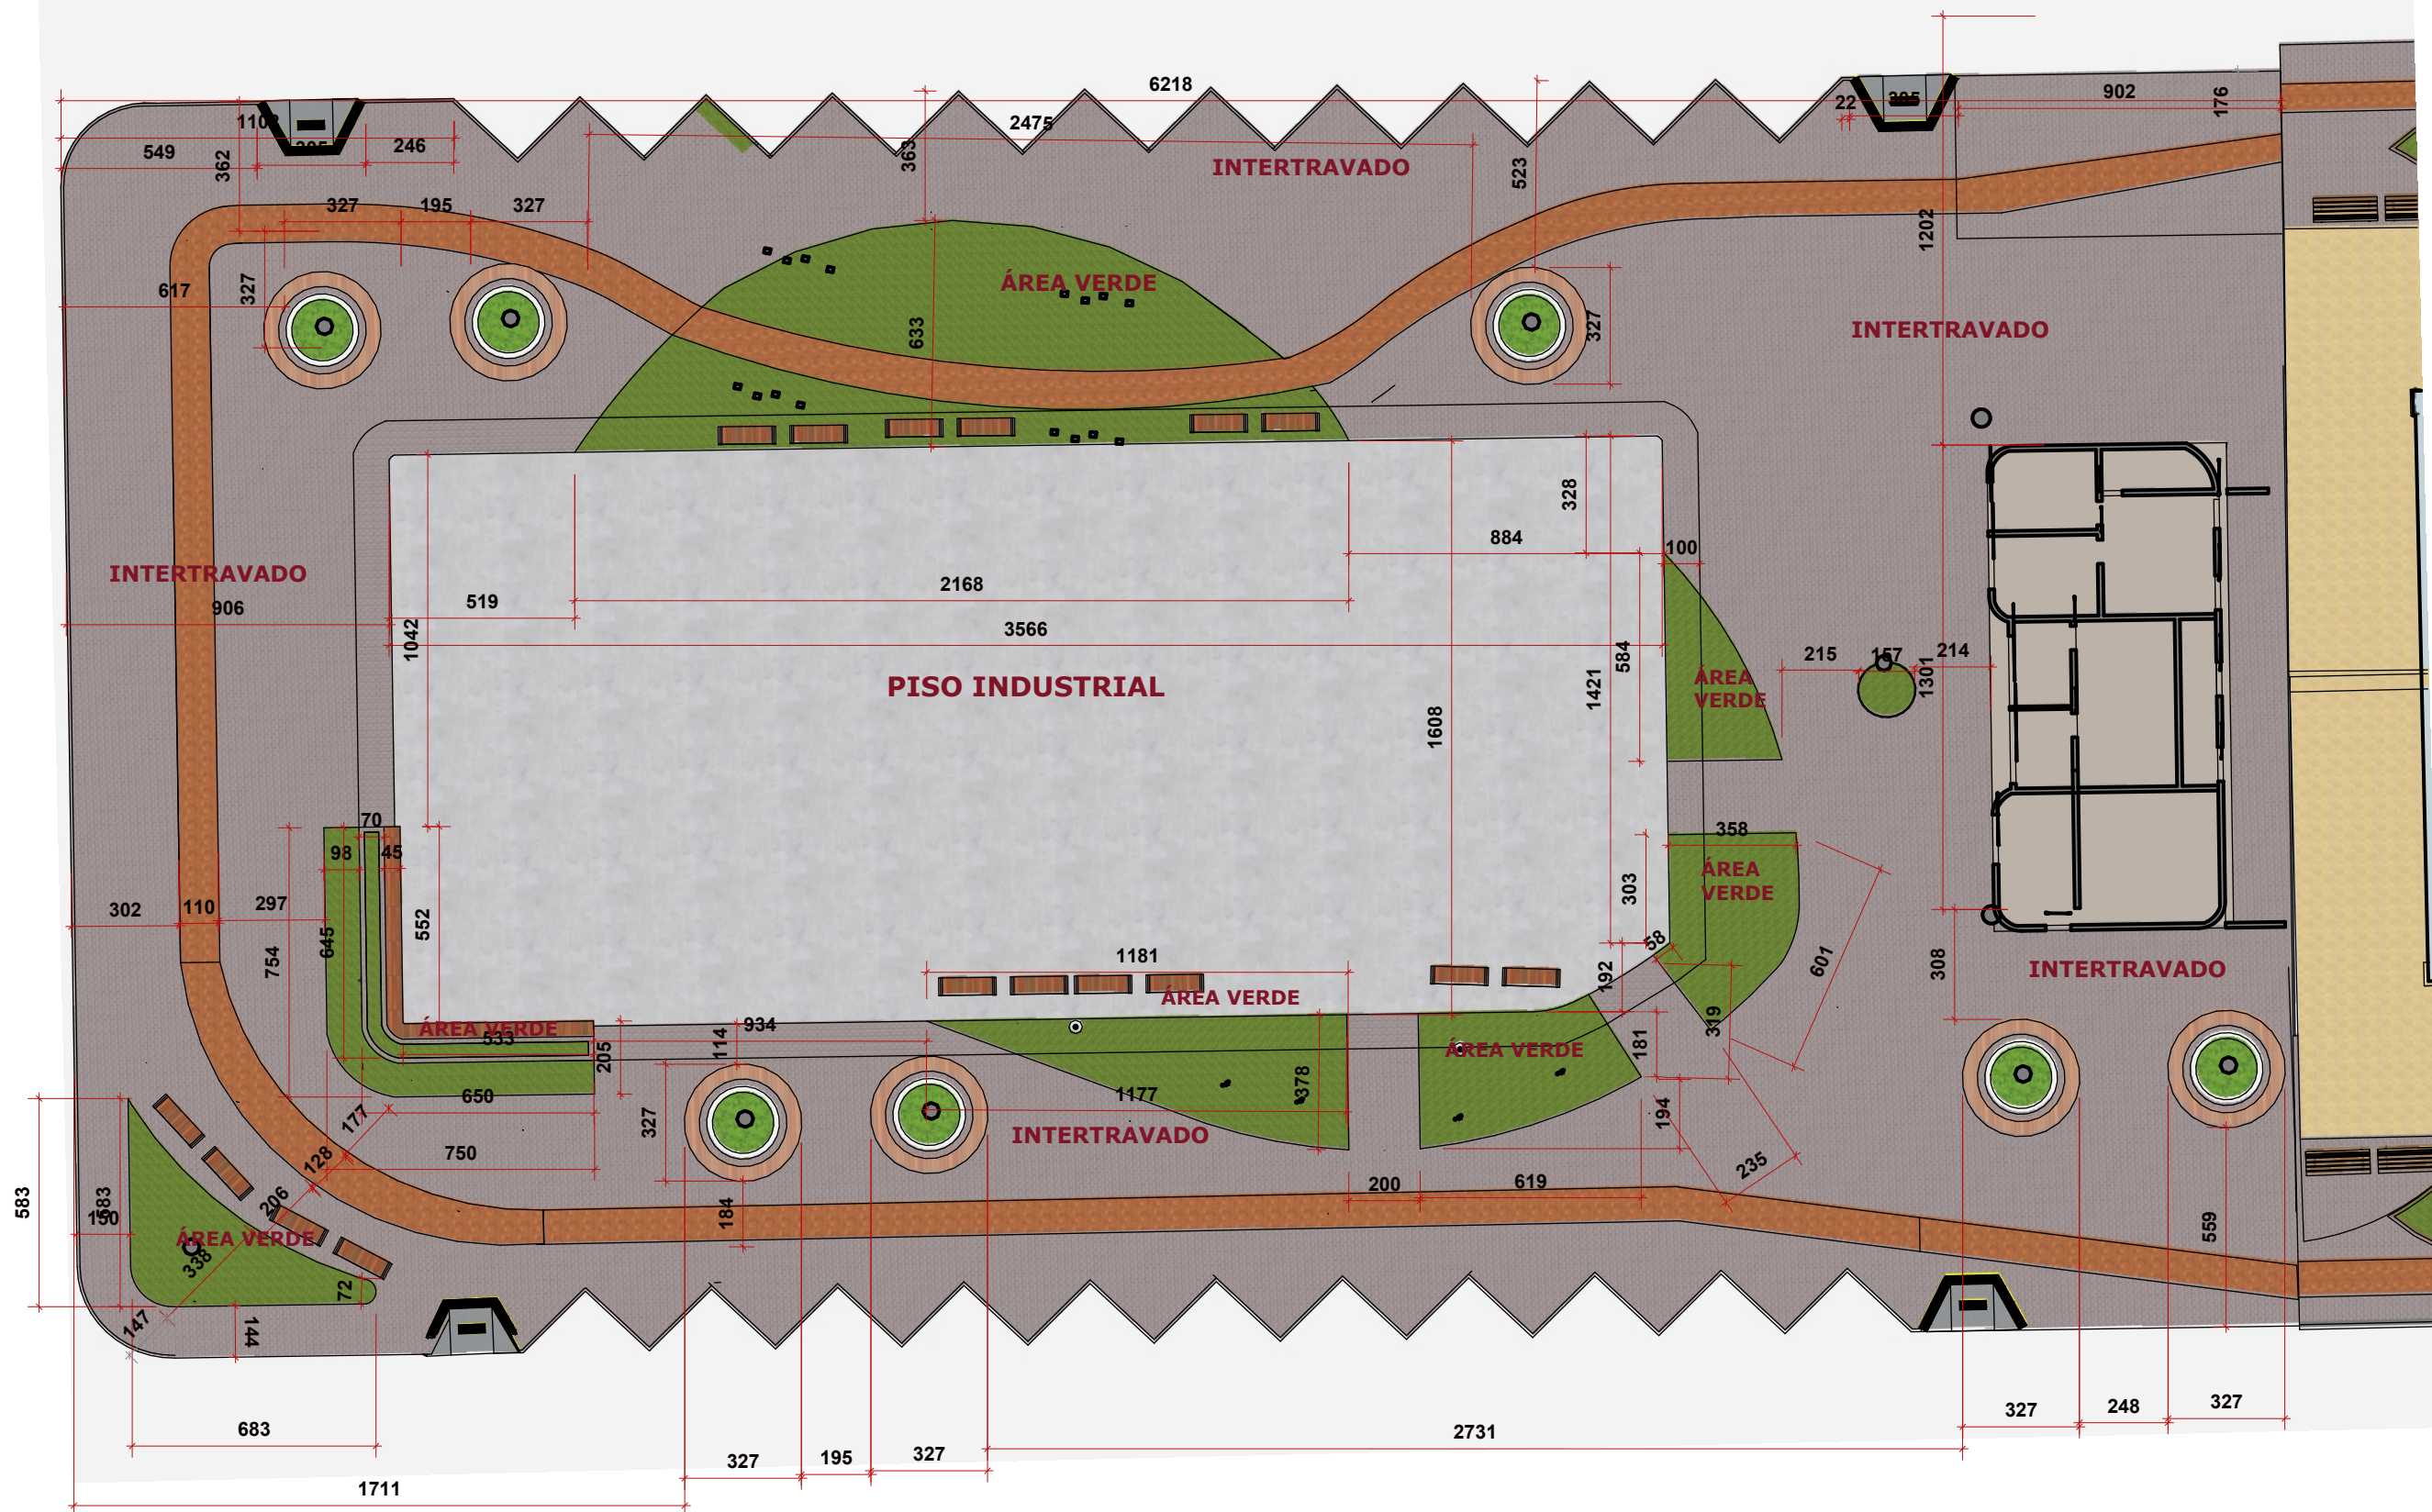

01 PLANTA BAIXA  
ESCALA 1:30

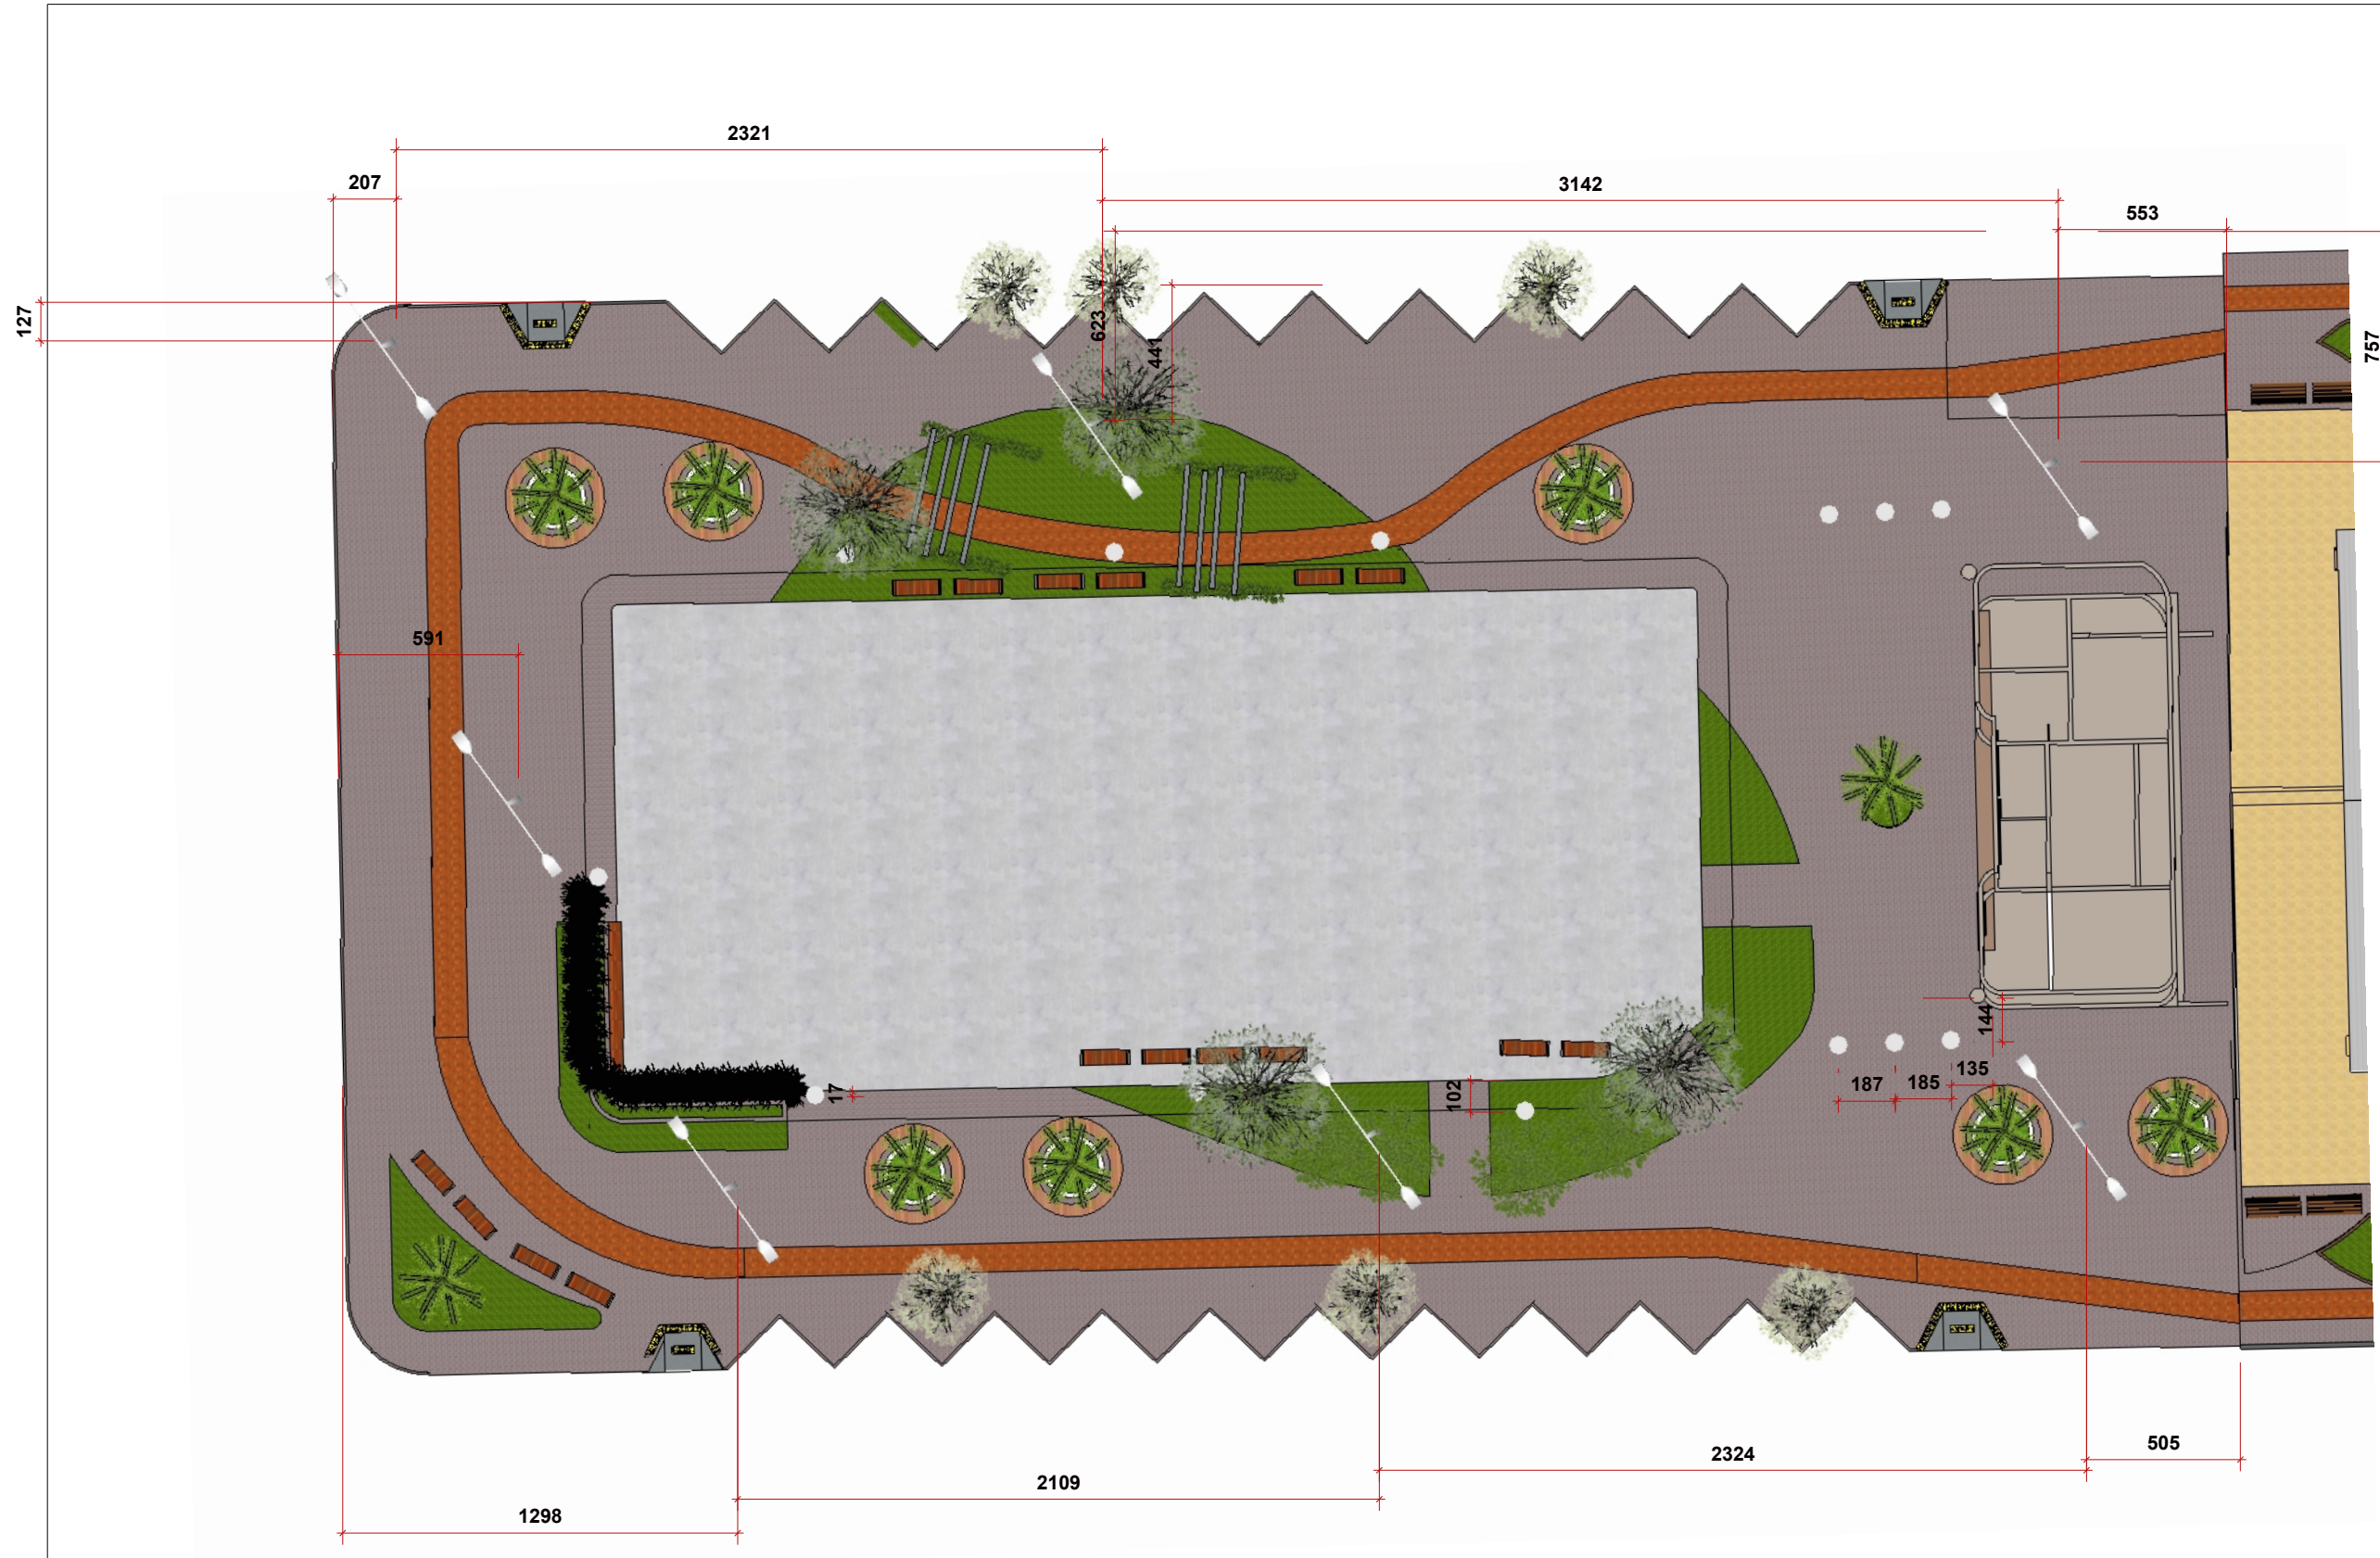

**01** ILUMINAÇÃO  
ESCALA 1:30

|  |                  |                             |          |                     |
|--|------------------|-----------------------------|----------|---------------------|
| DESCRÇÃO   | ENDERECO         | PROPRIETARIO                | DATA     | RESPONSÁVEL TECNICO |
| REFORMA E URBANIZAÇÃO DA PRAÇA DE EVENTOS FRANCISCO DE MIRANDA PARENTE | RUA ZUZA SARAIVA | PREFEITURA MUNICIPAL DE EXU | 01/06/26 | HENRIQUE PIRES      |
|  |                  |                             |          | <b>3</b>            |