



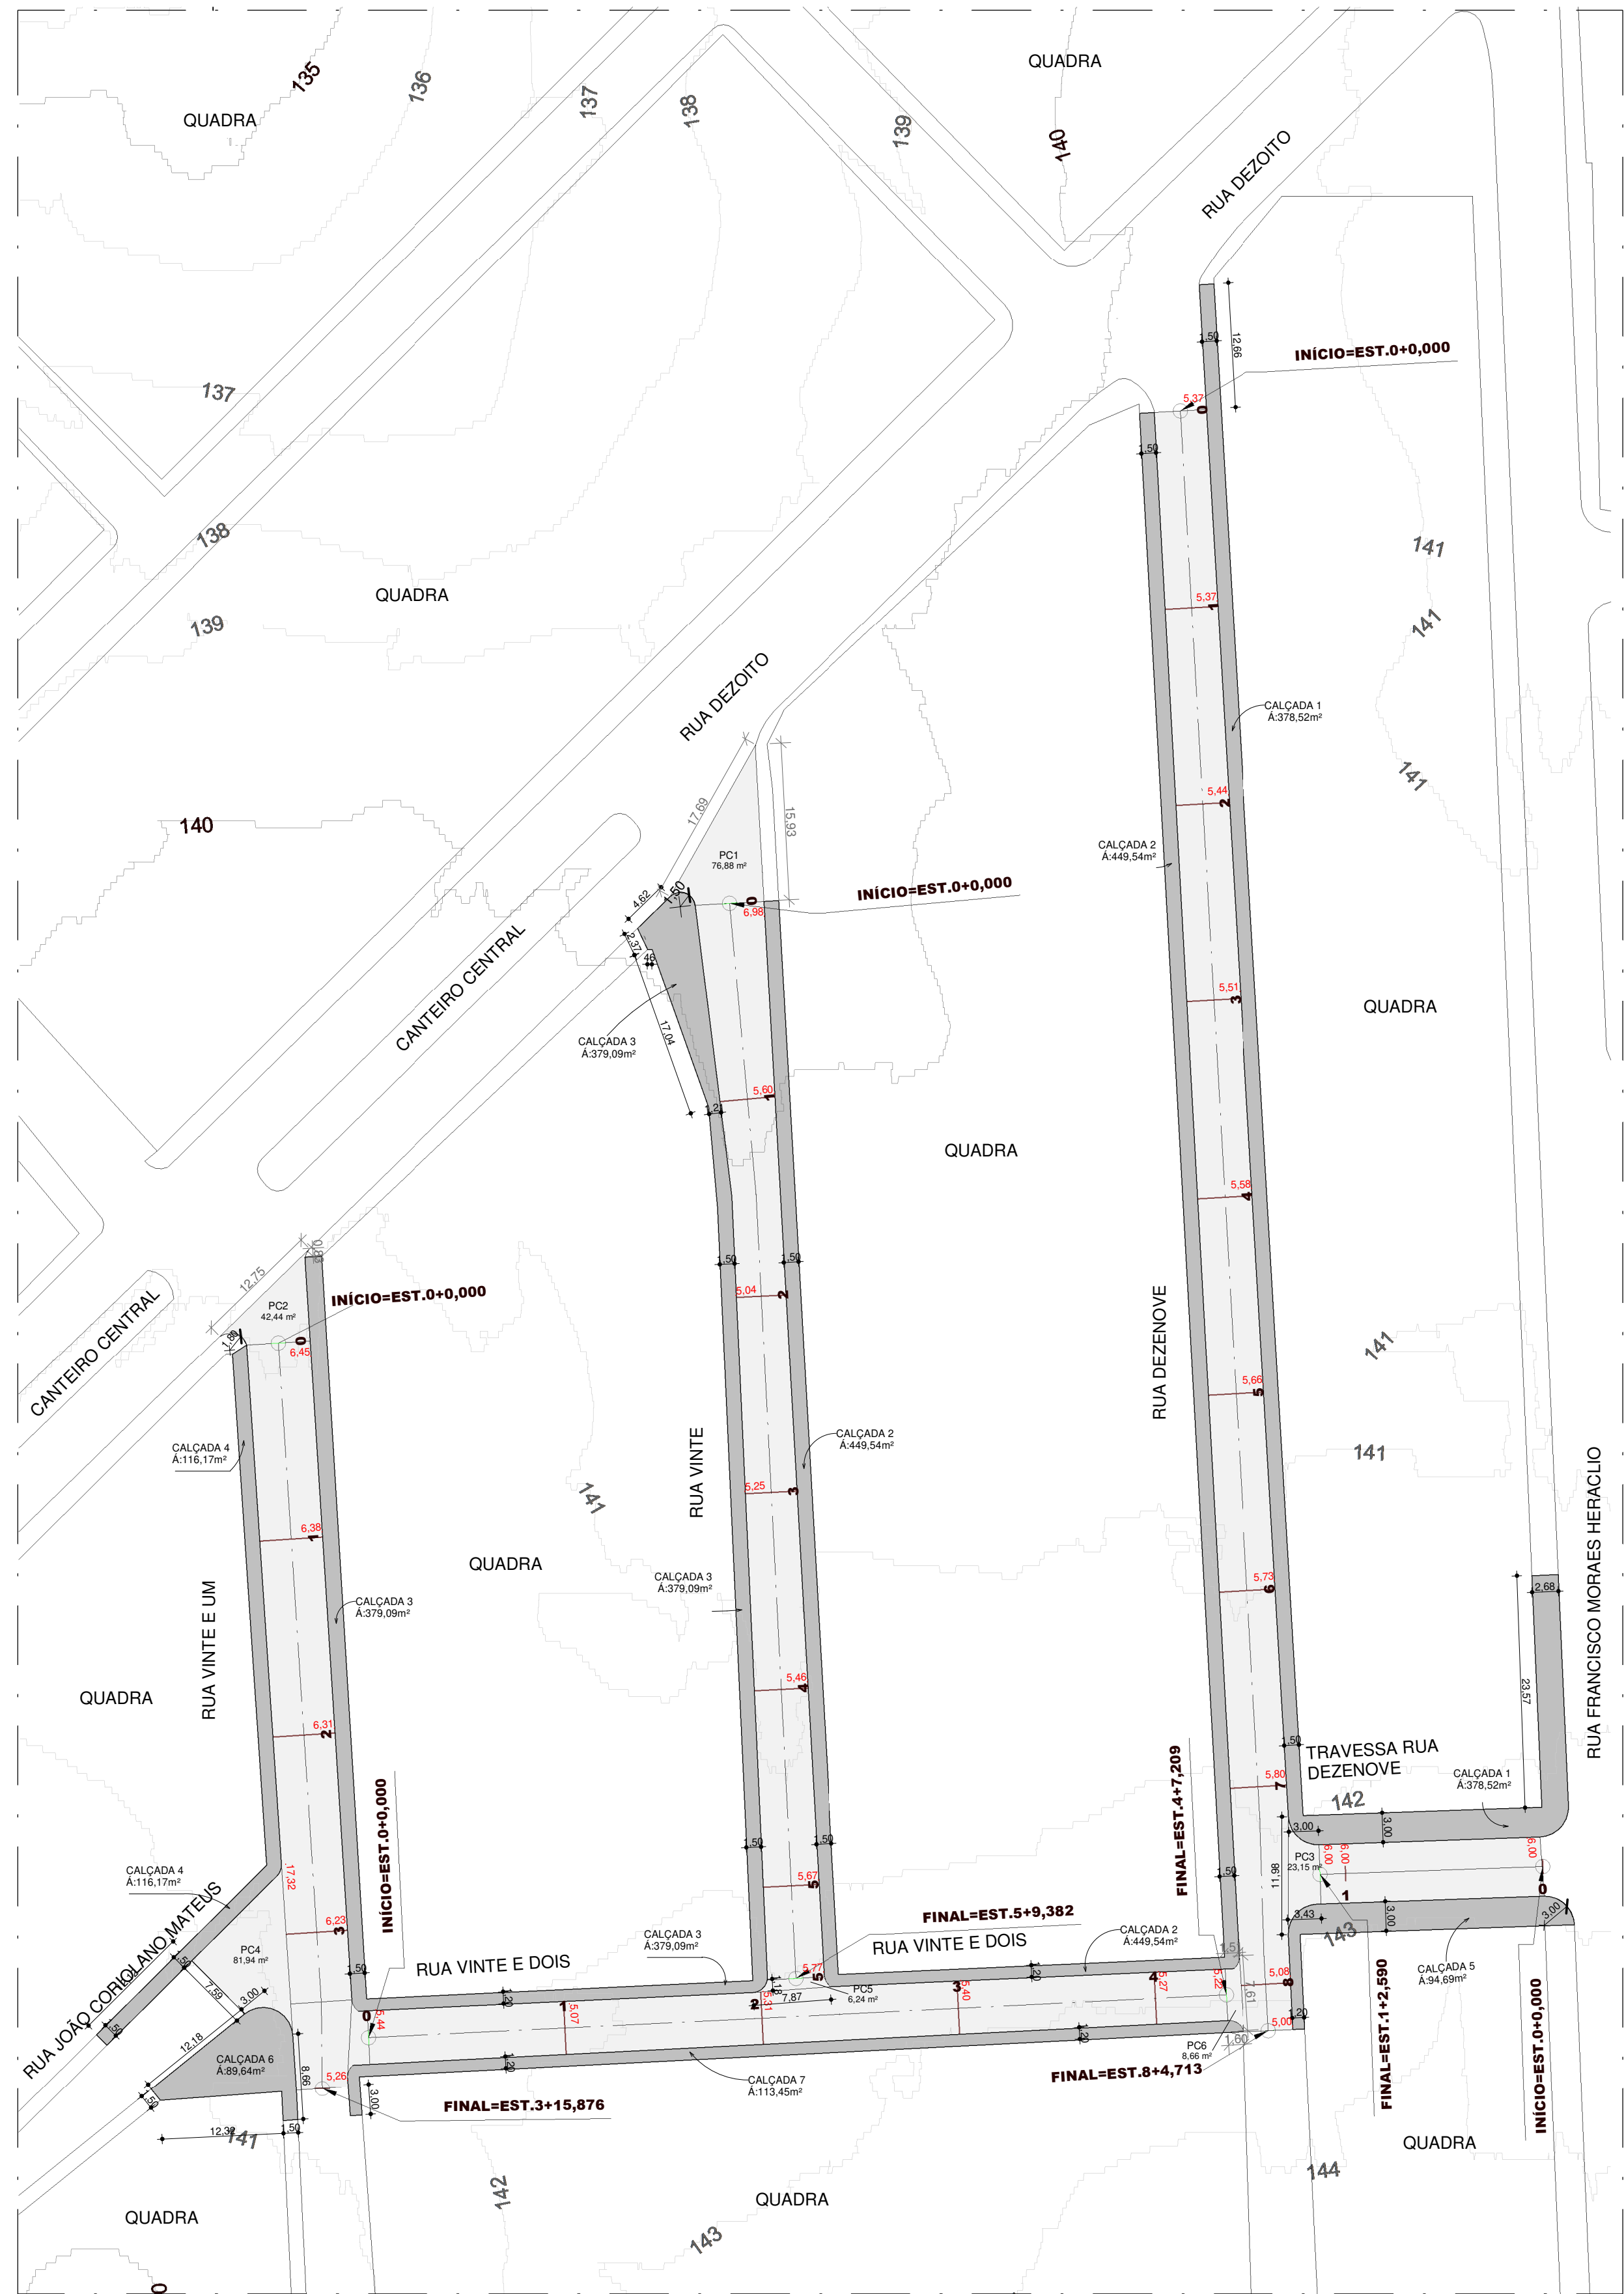







2 PLANTA BAIXA
ESCALA 1 : 500

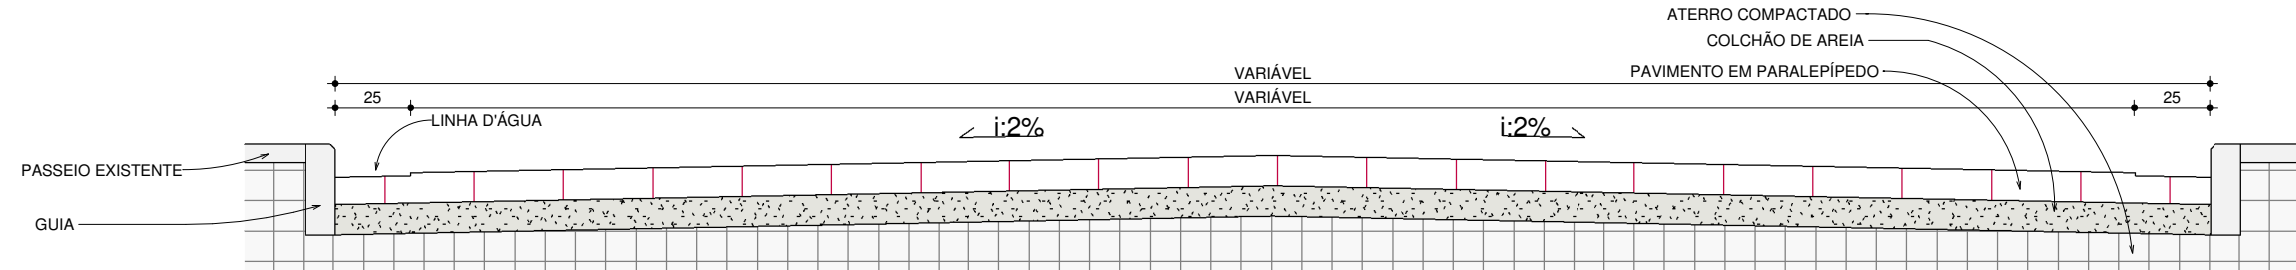

3 CORTE TRANSVERSAL
ESCALA 1 : 25



1 PLANTA DE LOCALIZAÇÃO
ESCALA 1 : 1250

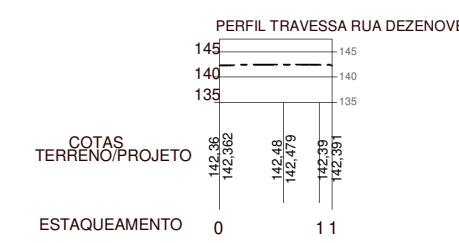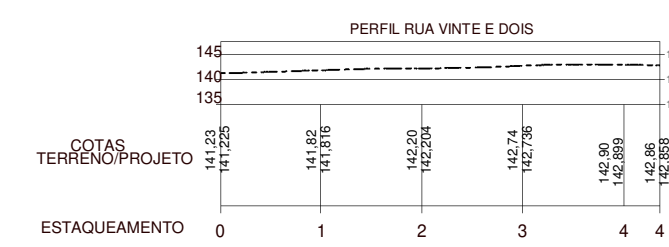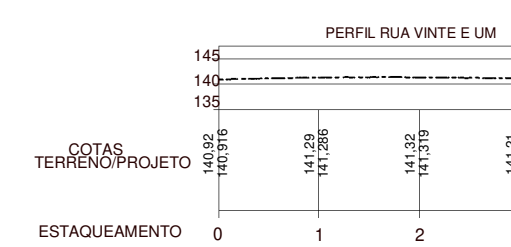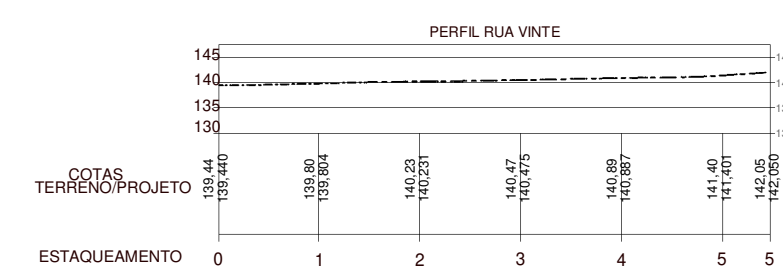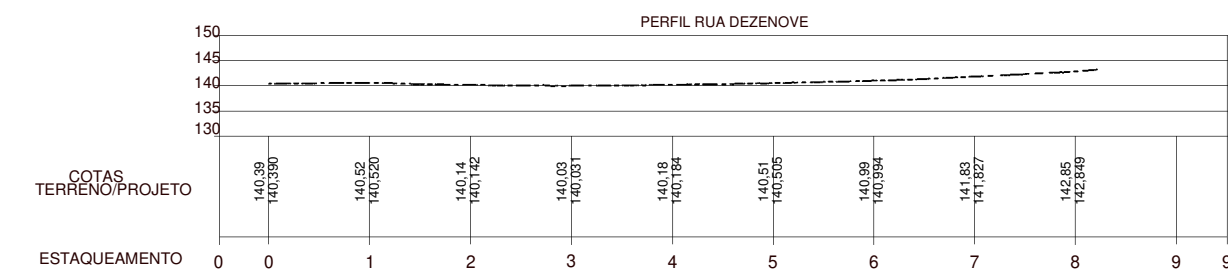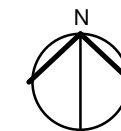

4 PERFIL LONGITUDINAL
ESCALA 1 : 1500



PROJETO DE PAVIMENTAÇÃO

ENDEREÇO: COHAB NOVA, no município de LIMOEIRO - PE

PROPRIETÁRIO: Município de Limoeiro, CNPJ: 11.097.292/0001-49

DATA DO PROJETO: FEVEREIRO DE 2024

ESCALA: Como indicado

PRANCHA:

01/02


DESENHO:
Arq. Arnaldo Souza Medeiros Neto,
CAU A138834-7, cel.(81) 9.9261-3842

TÍTULO: PLANTA DE SITUAÇÃO, PLANTA BAIXA, CORTES
TRANSVERSAIS E PERFIS LONGITUDINAIS


QUADRO DE ÁREAS:									
RUA DEZENOVE									
EXTENSÃO(m)	GEOMETRIA	ÁREA DO CONCRETO ASFÁLTICO (m²)	SINALIZAÇÃO	R-1	R-2	R-3	R-4a	R-24a	
00,00	LARGURA (m)	0,00(MÉDIA)	A-32B	0	0	0	0	0	0
RUA VINTE									
EXTENSÃO(m)	LARGURA (m)	ÁREA DO CONCRETO ASFÁLTICO (m²)	A-32B	R-1	R-2	R-3	R-4a	R-24a	
00,00	0,00(MÉDIA)	0,00	0	0	0	0	0	0	0
RUA VINTE E UM									
EXTENSÃO(m)	LARGURA (m)	ÁREA DO CONCRETO ASFÁLTICO (m²)	A-32B	R-1	R-2	R-3	R-4a	R-24a	
00,00	0,00(MÉDIA)	0,00	0	0	0	0	0	0	0
RUA VINTE E DOIS									
EXTENSÃO(m)	LARGURA (m)	ÁREA DO CONCRETO ASFÁLTICO (m²)	A-32B	R-1	R-2	R-3	R-4a	R-24a	
00,00	0,00(MÉDIA)	0,00	0	0	0	0	0	0	0
TRAVESSA RUA DEZENOVE									
EXTENSÃO(m)	LARGURA (m)	ÁREA DO CONCRETO ASFÁLTICO (m²)	A-32B	R-1	R-2	R-3	R-4a	R-24a	
00,00	0,00(MÉDIA)	0,00	0	0	0	0	0	0	0

RESP. TÉCNICO PELO PROJETO : Lucas Vinicius de M. Marques
Engenheiro Civil
CREA-PE/181845116-6

ENGENHEIRO CIVIL: LUCAS VINICIUS DE MORAES MARQUES
CREA/PE Nº 181845116 PE

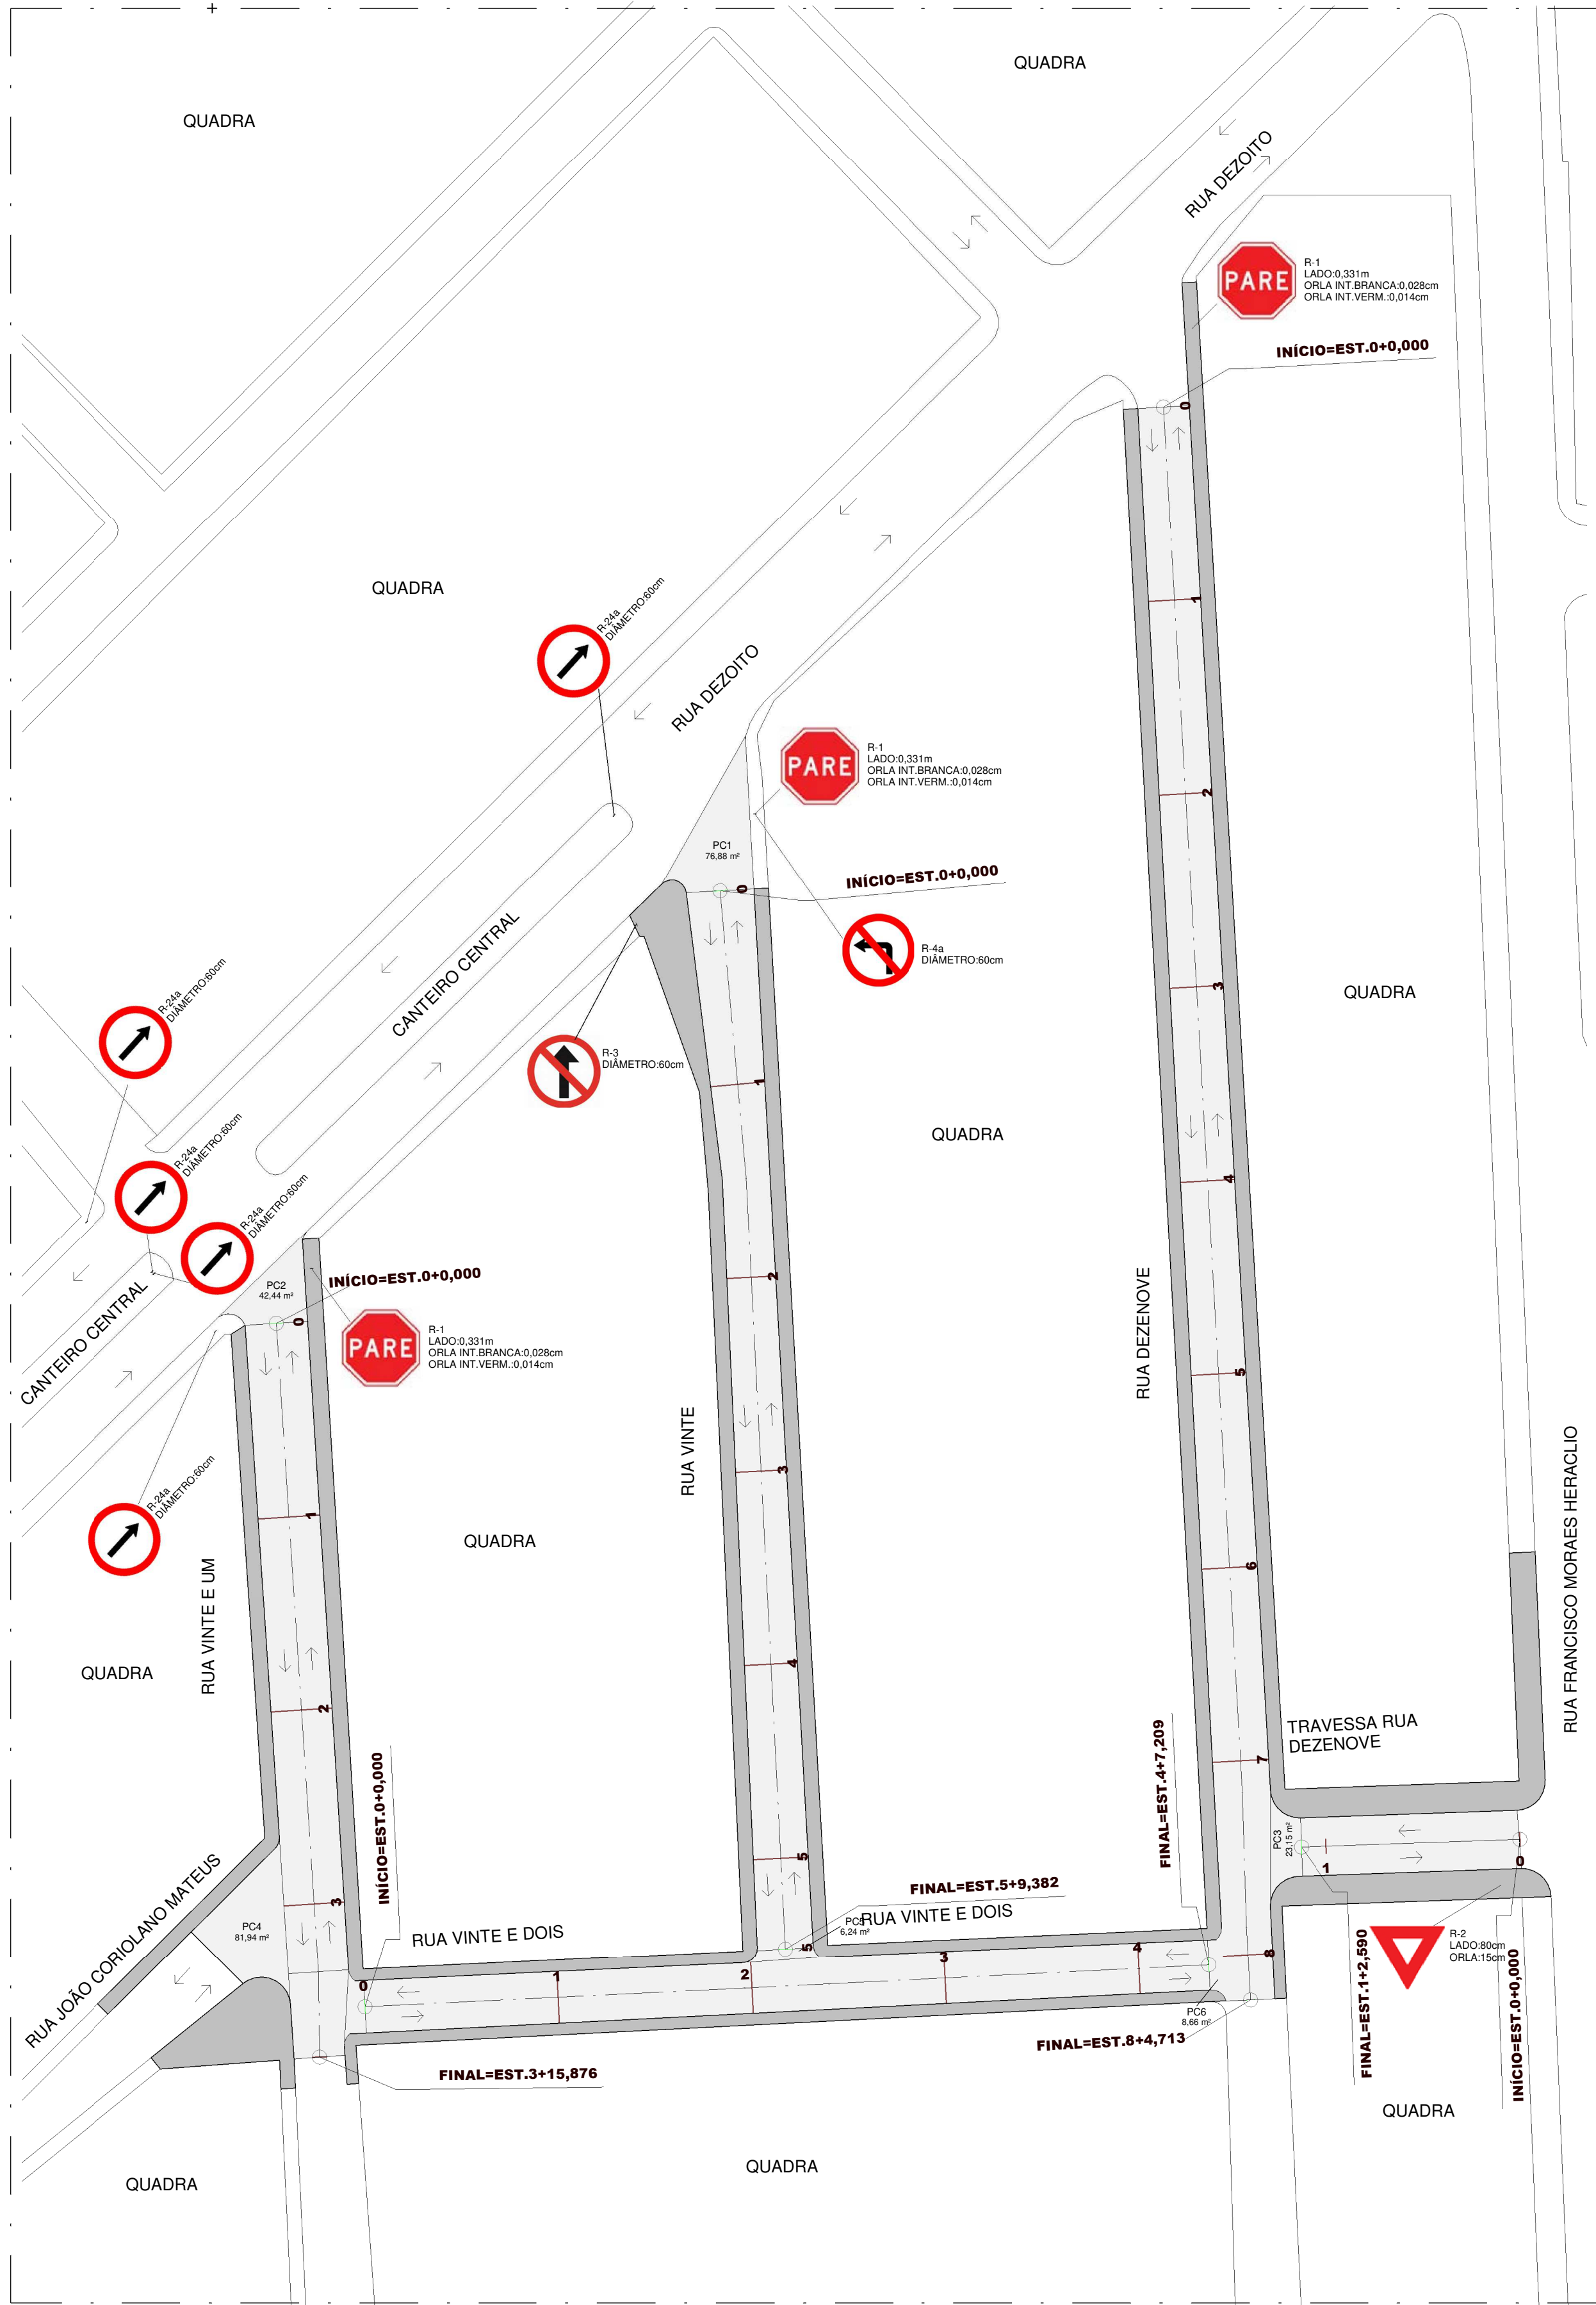

1 PLANTA DE SINALIZAÇÃO
ESCALA 1 : 500

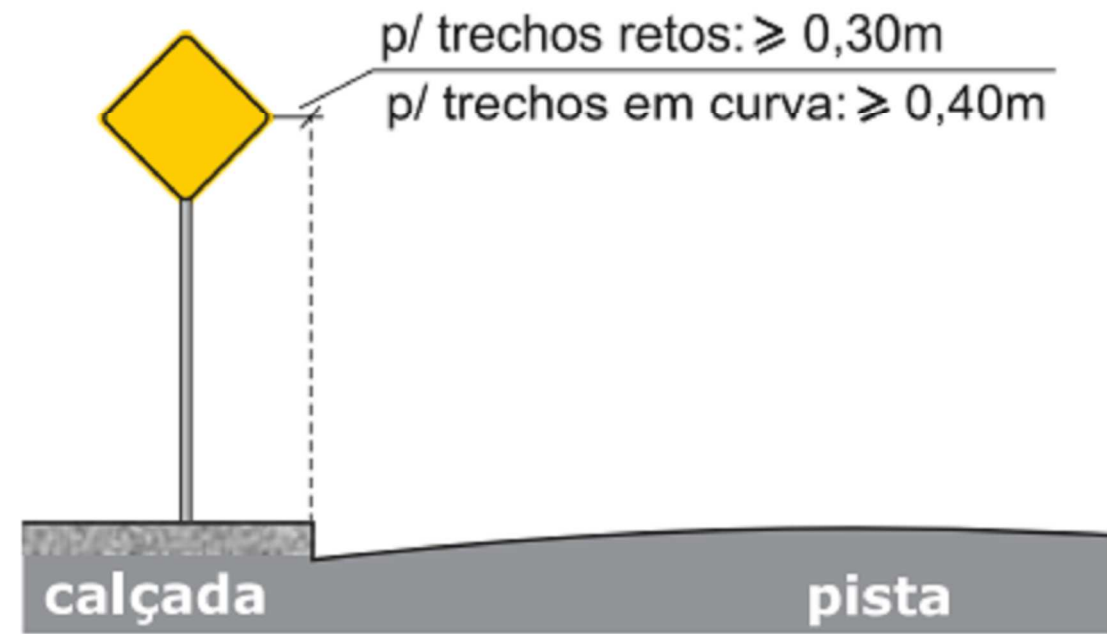

3 DETALHE PLACAS
ESCALA 1 : 50

PLACAS	CODIGO	DIMENSÃO	QUANT.
	R-1	LADO:0,331m ORLA INT.BRANCA:0,028cm ORLA INT.VERM.:0,014cm	3
	R-2	LADO:80cm ORLA:15cm	1
	R-3	DIÂMETRO:60cm	1
	R-4a	DIÂMETRO:60cm	1
	R-24a	DIÂMETRO:60cm	5

4 QUADRO DE PLACAS
ESCALA 1 : 50



PROJETO DE PAVIMENTAÇÃO

ENDEREÇO: COHAB NOVA, no município de LIMOEIRO - PE

PROPRIETÁRIO: Município de Limoeiro,CNPJ: 11.097.292/0001-49

DATA DO PROJETO: FEVEREIRO DE 2024

ESCALA: Como indicado

PRANCHA: 02/02

DESENHO:
Arq.Arnaldo Souza Medeiros Neto,
CAU A138834-7, cel.(81) 9.9261-3842

TÍTULO: SINALIZAÇÃO E ACESSIBILIDADE

QUADRO DE ÁREAS:


RUA DEZENOVE		GEOMETRIA		SINALIZAÇÃO	
EXTENSÃO(m)	LARGURA (m)	ÁREA DO CONCRETO ASFÁLTICO (m²)	A-32B	R-1	R-2
00,00	0,00(MEDIA)	0,00	0	0	0

RUA VINTE		GEOMETRIA		SINALIZAÇÃO	
EXTENSÃO(m)	LARGURA (m)	ÁREA DO CONCRETO ASFÁLTICO (m²)	A-32B	R-1	R-2
00,00	0,00(MEDIA)	0,00	0	0	0

RUA VINTE E UM		GEOMETRIA		SINALIZAÇÃO	
EXTENSÃO(m)	LARGURA (m)	ÁREA DO CONCRETO ASFÁLTICO (m²)	A-32B	R-1	R-2
00,00	0,00(MEDIA)	0,00	0	0	0

RUA VINTE E DOIS		GEOMETRIA		SINALIZAÇÃO	
EXTENSÃO(m)	LARGURA (m)	ÁREA DO CONCRETO ASFÁLTICO (m²)	A-32B	R-1	R-2
00,00	0,00(MEDIA)	0,00	0	0	0

TRAVESSA RUA DEZENOVE		GEOMETRIA		SINALIZAÇÃO	
EXTENSÃO(m)	LARGURA (m)	ÁREA DO CONCRETO ASFÁLTICO (m²)	A-32B	R-1	R-2
00,00	0,00(MEDIA)	0,00	0	0	0

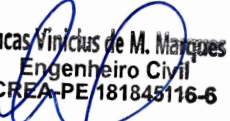RESP. TÉCNICO PELO PROJETO :

Engenheiro Civil
CREA-PE/181845116-6

ENGENHEIRO CIVIL :LUCAS VINICIUS DE MORAES MARQUES
CREA/PE Nº 1818451166 PE