

Mapa de Portas			
ID de Elemento	P01	P01	
Classificação ARCHICAD - 22	Porta	Porta	
Quantidade	1	1	
Tamanho L x A	0,90x2,10	0,90x2,10	
Cotas Folha	0,82x2,06	0,82x2,06	
Orientação	E	Pt	
Altura de soleira da Porta	0,00	0,00	
Altura de padieira da Porta	2,10	2,10	
Tipo de Abertura	<Indefinido>	<Indefinido>	
Material	<Indefinido>	<Indefinido>	
Símbolo 2D			
Vista Frente 3D			

Mapa de Eletrodoméstico & Mobiliário	
ID de Elemento	Objeto-0011
Classificação ARCHICAD 22	Mobiliário
Modelo	<Indefinido>
Fabricante	<Indefinido>
Quantidade	2
Comprimento	3,00
Largura	2,40
Altura	2,25
Símbolo 2D	
Axonometria Frente 3D	

Mapa de Zonas				
Piso de Origem	Categoria de Zona	Número da Zona	Nome da Zona	Área Medida
PLANTA BAIXA: TÉRREO	Compartimentos	01	LOJA (01)	7,20
	Compartimentos	02	LOJA (02)	7,20
				14,40 m²
PLANTA BAIXA: 1º PAV	Compartimentos	01	estoque (Loja 01)	7,20
	Compartimentos	02	estoque (Loja 02)	7,20
				14,40 m²
				28,80 m²



PROJETO
PROJETO ARQUITETÔNICO (QUIOSQUE PRAÇA TAMARINDOS)

ENDEREÇO
AV. PRESIDENTE GETÚLIO VARGAS
BAIRRO: SÃO José
CEP: 55.815-105

CIDADE
CARPINA
ESTADO
PERNAMBUCO

PROPRIETÁRIO
PREFEITURA DE CARPINA
CNPJ: 11.097.342/0001-98

ARQUITETO
THIAGO PONCIANO DO MONTE
CAU: A1389025

FASE PROJETO
PL | Projeto Legal
ESCALA
1:50, 1:1
DIMENSÃO DA FOLHA
A1

CONTEÚDO







Plantas

RESPONSÁVEL
#Primeiro Nome do Projetista
DATA
25/03/2026

ARQUIVO DIGITAL
LOJA 03.pln
REVISÃO

FOLHA

01

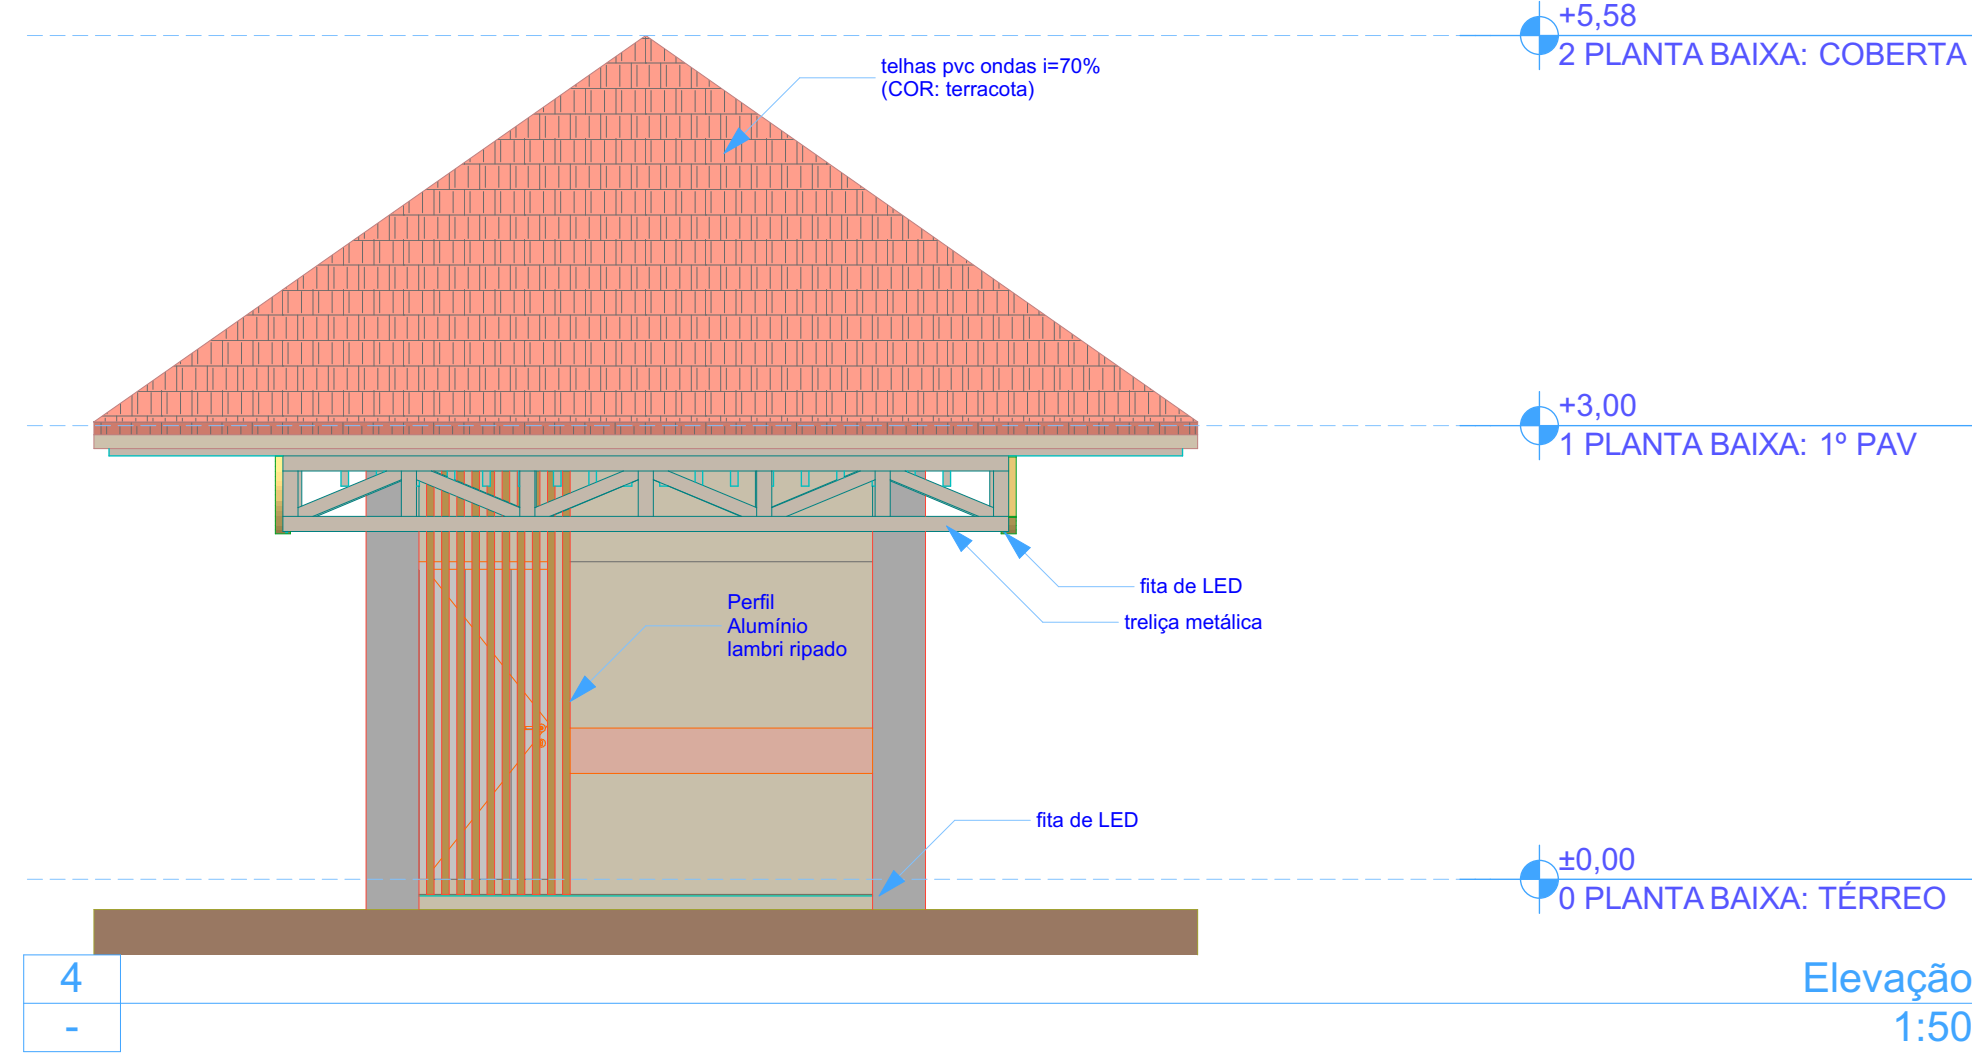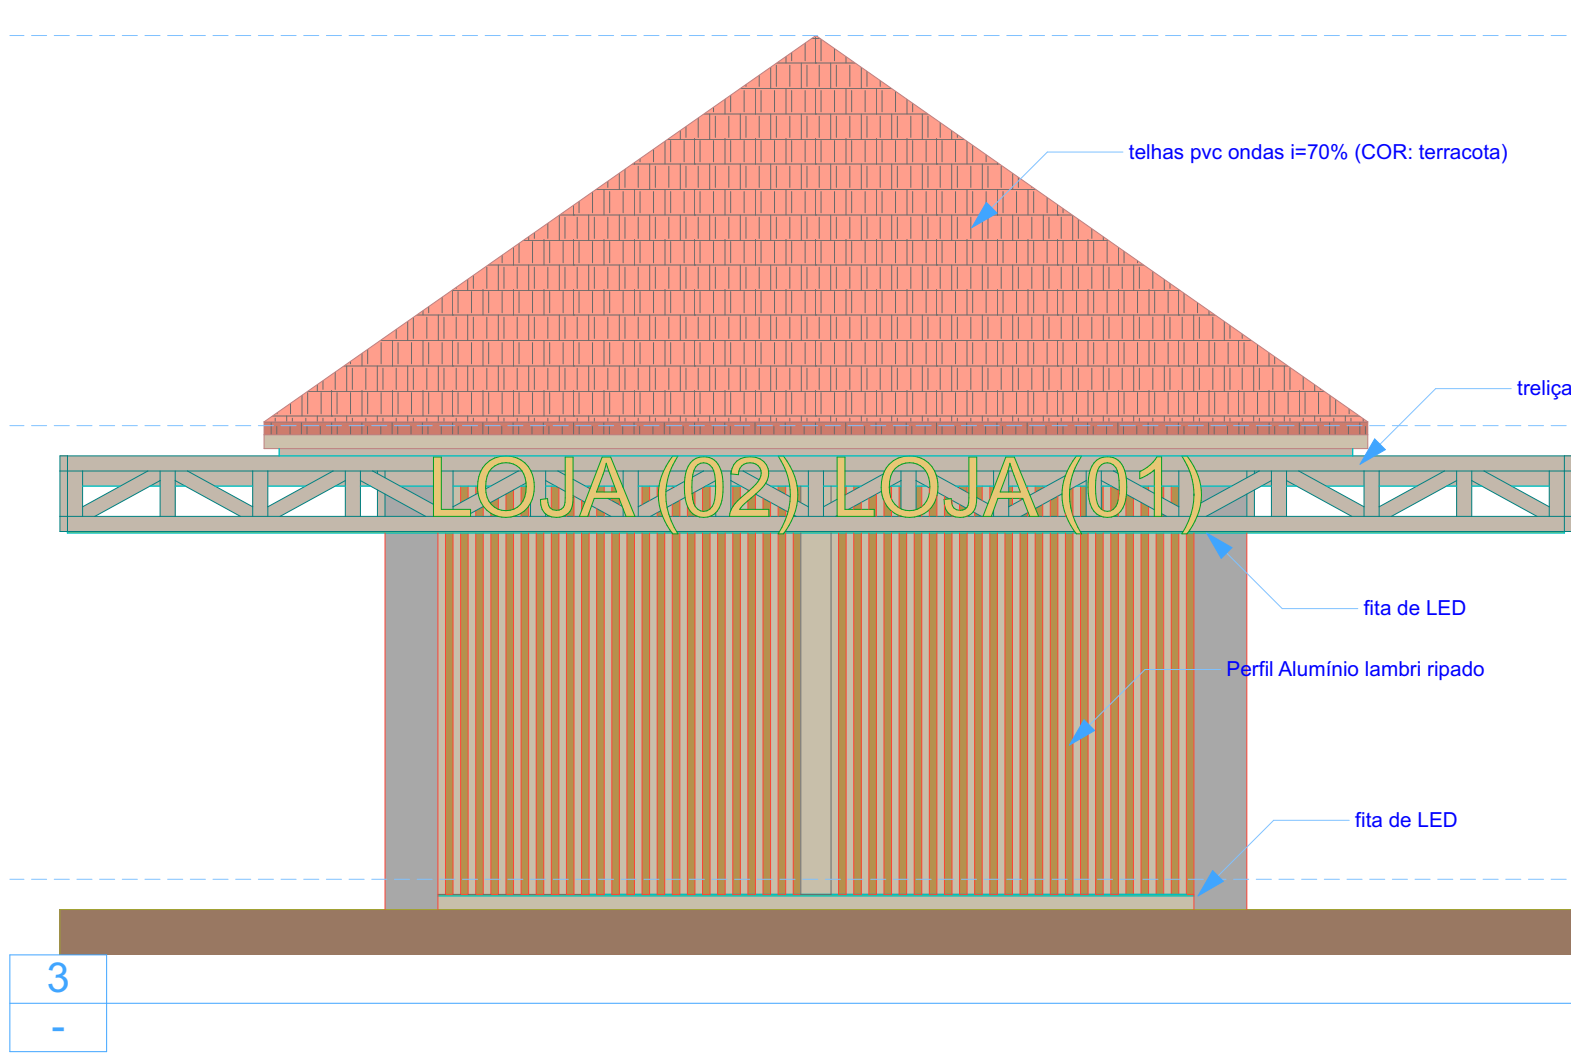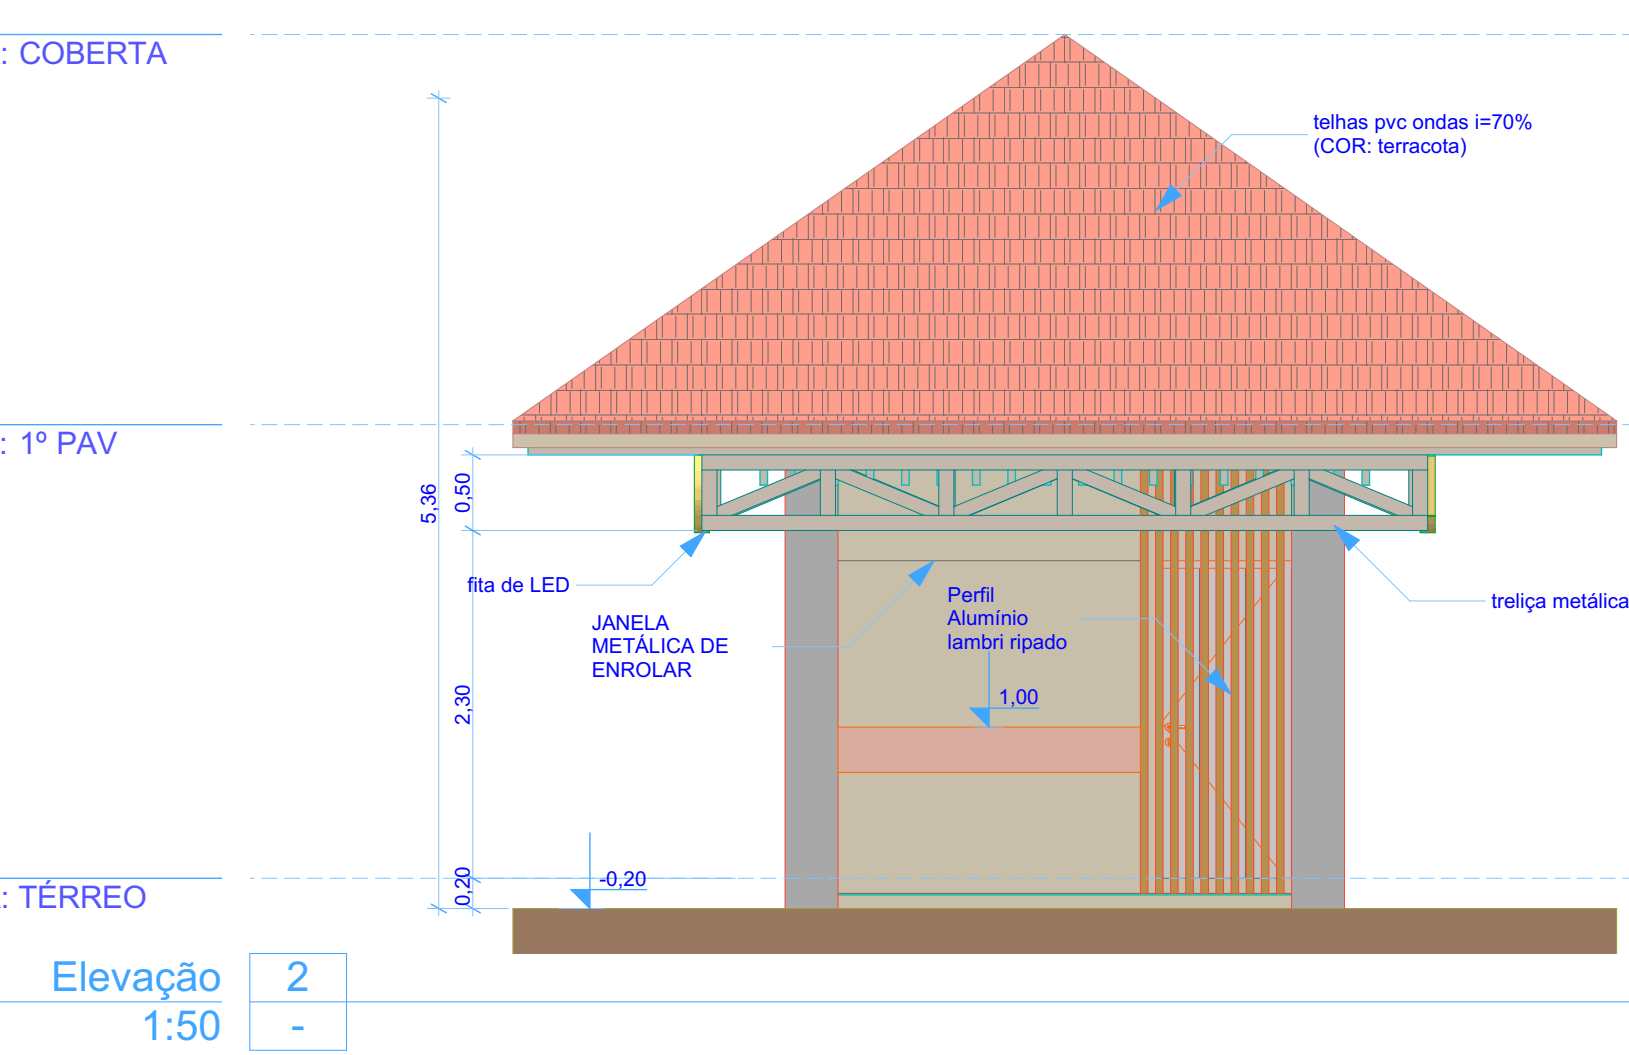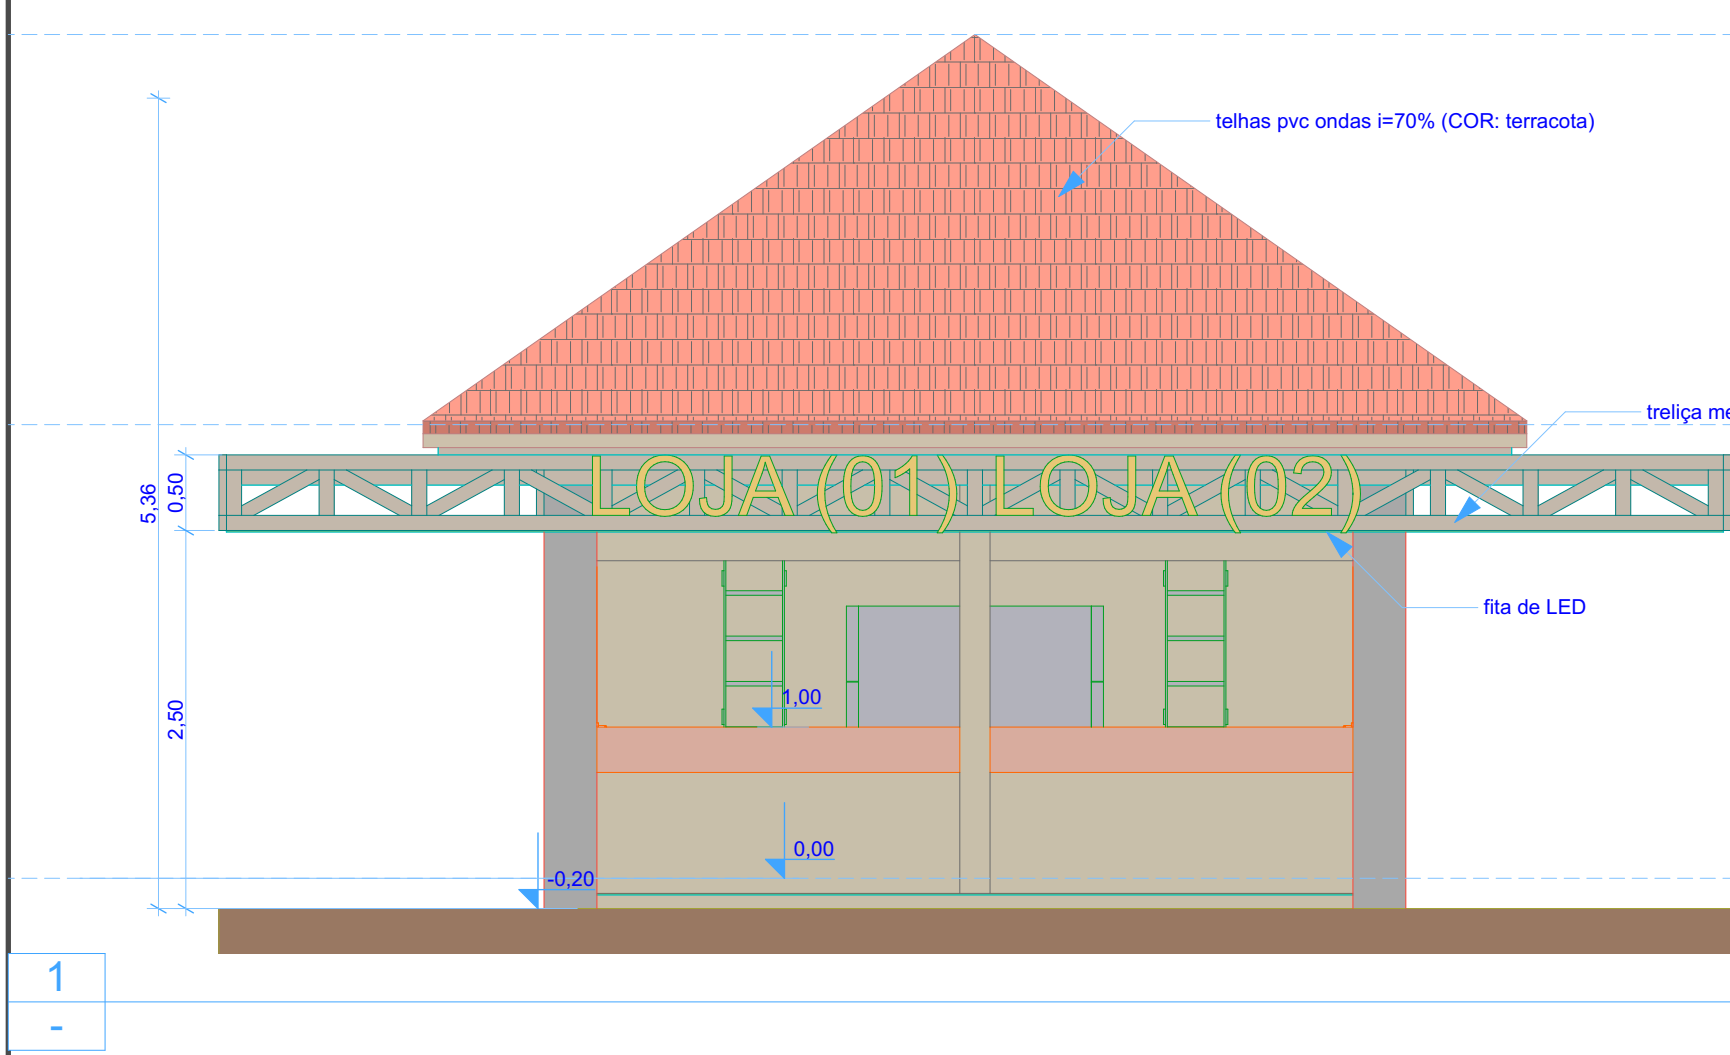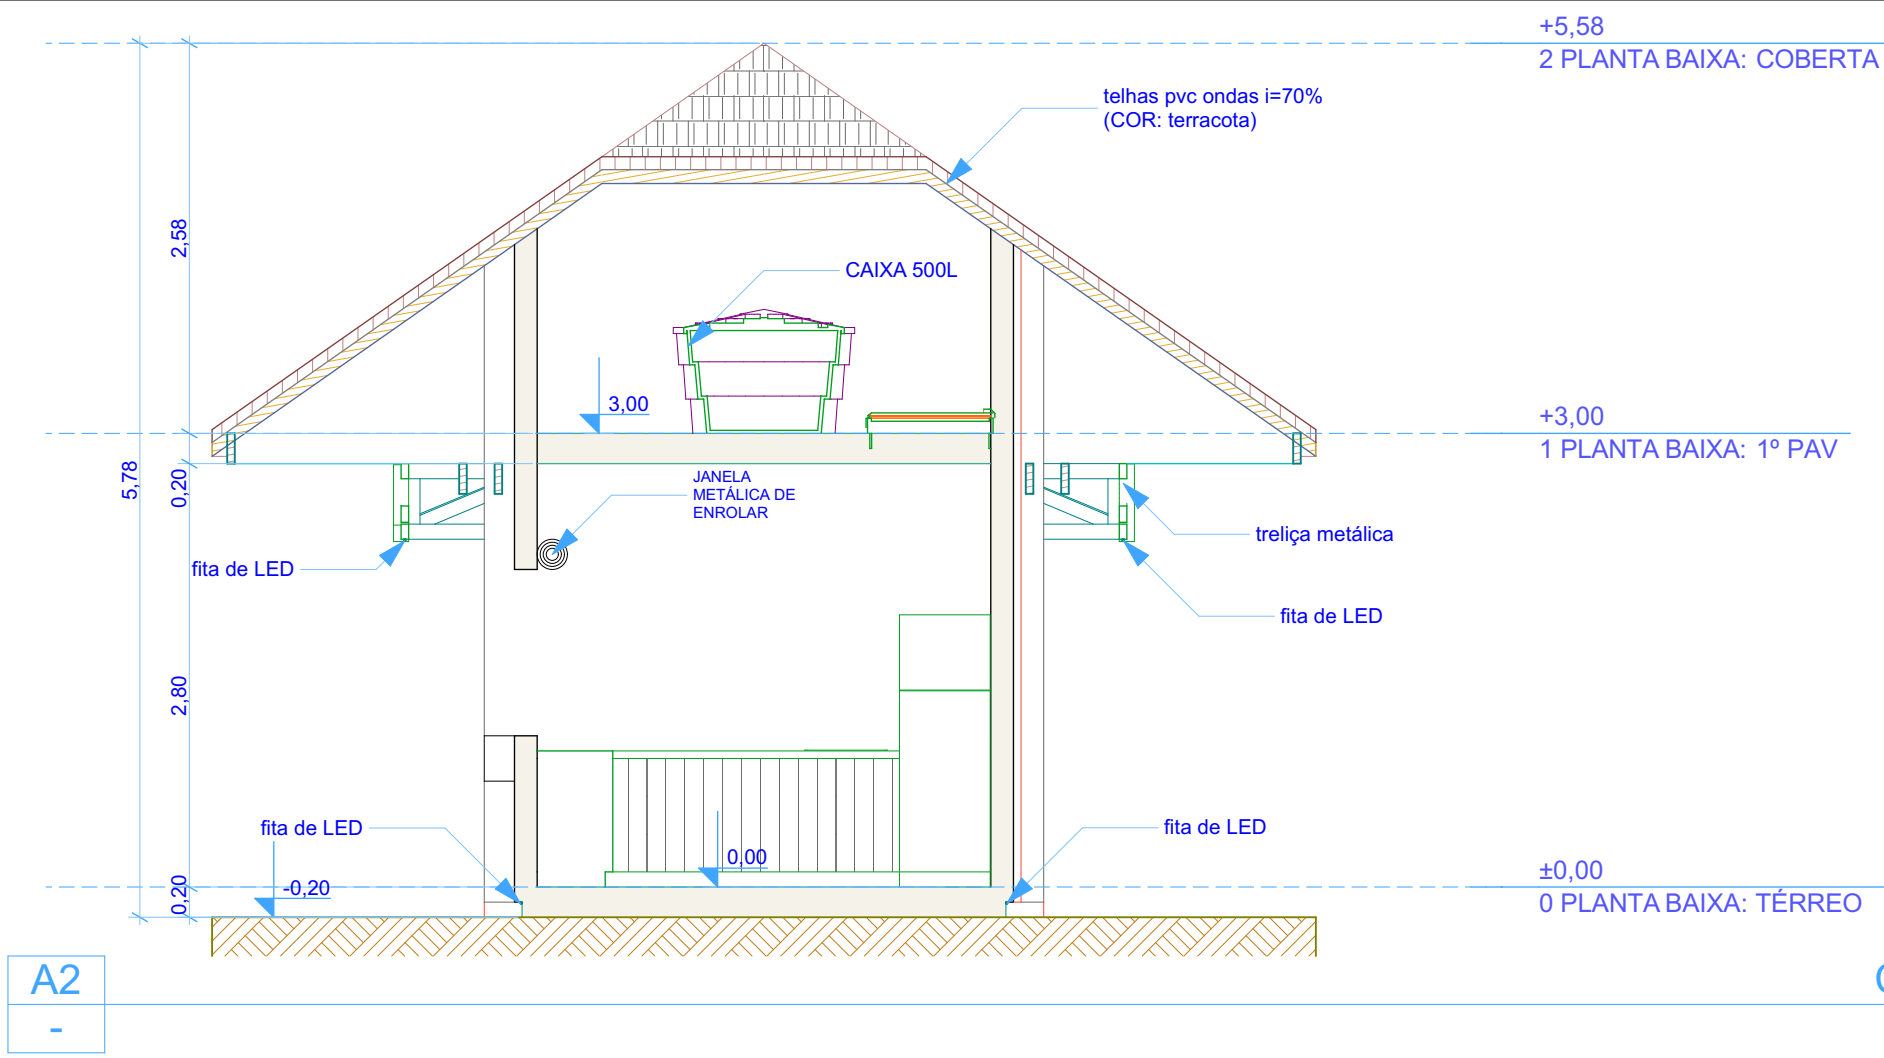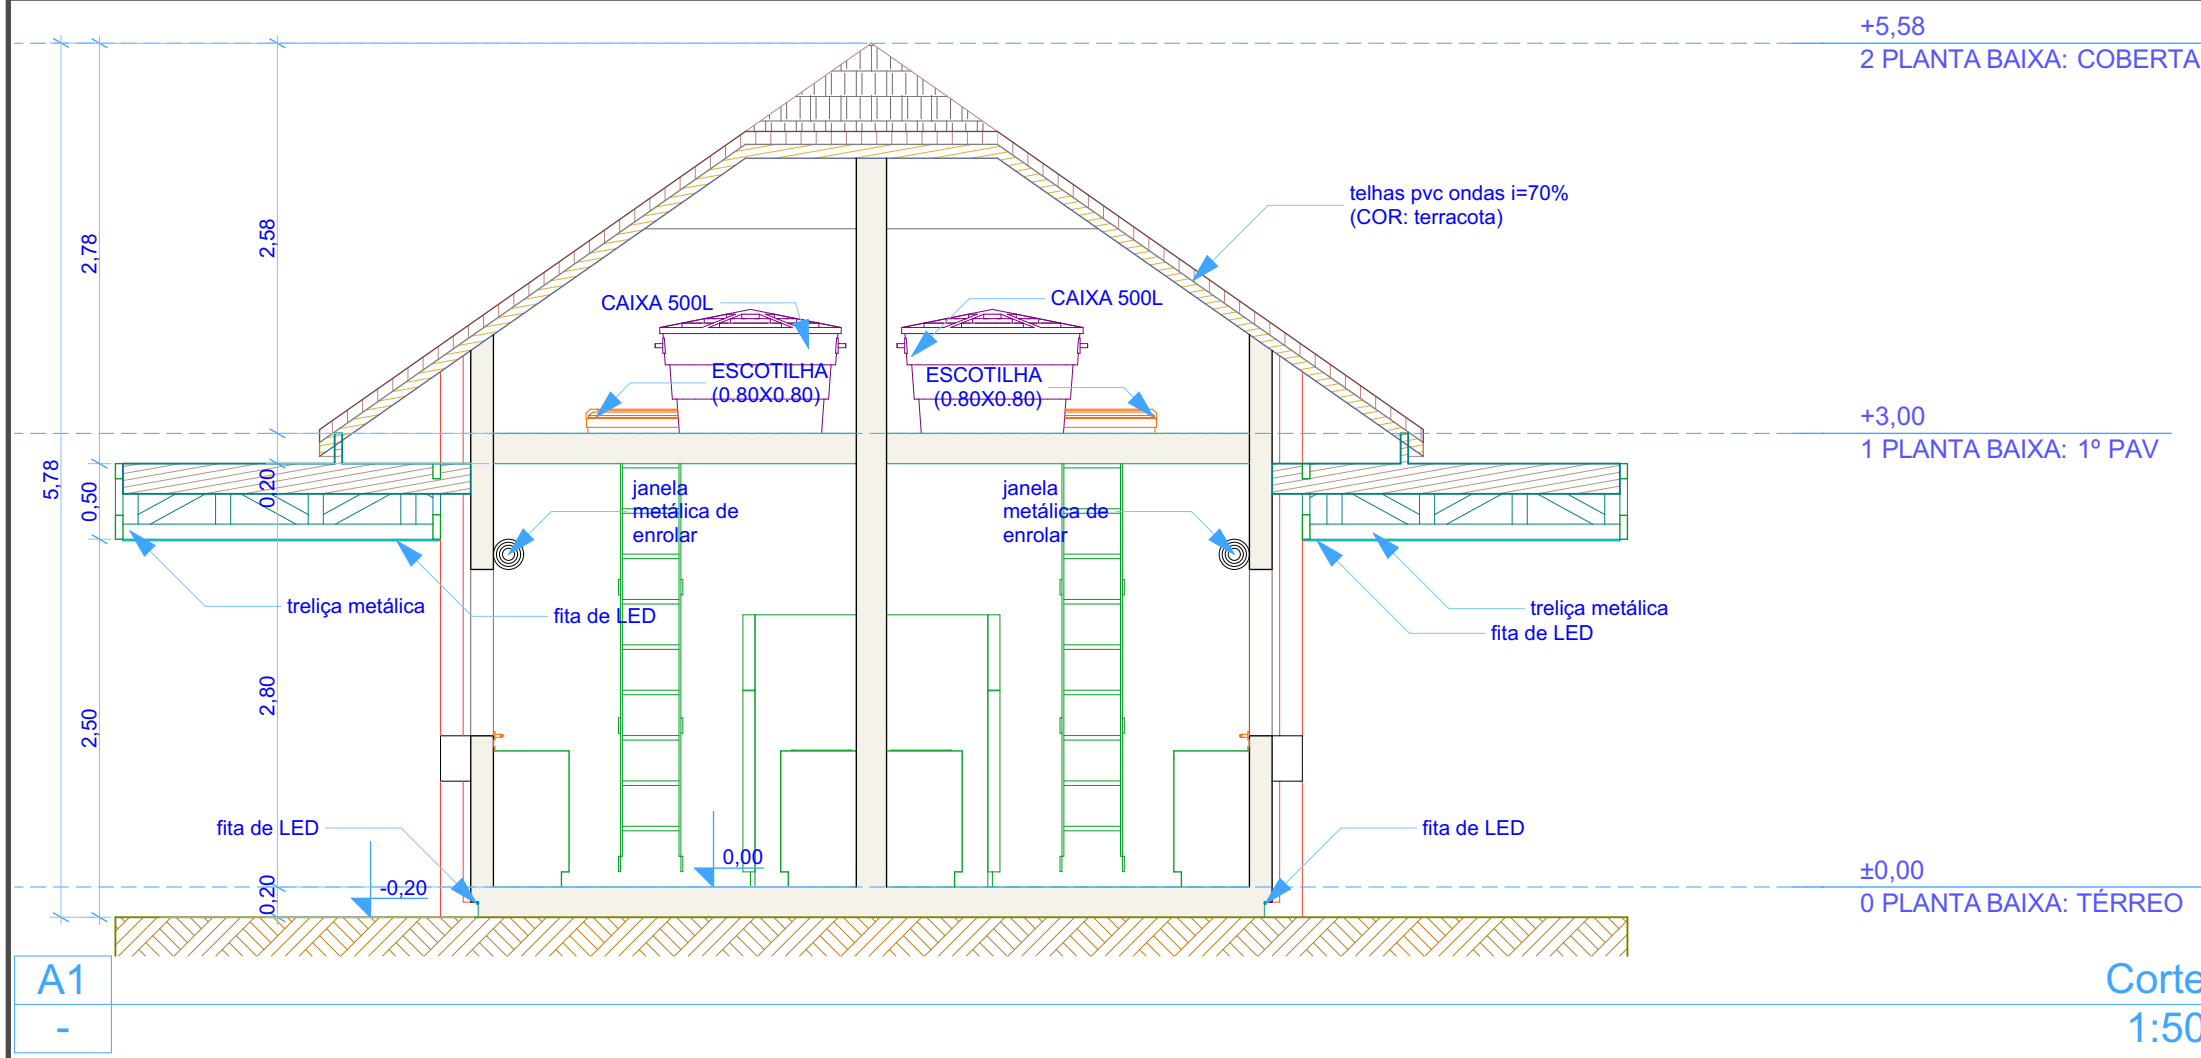

Mapa de Portas		
ID de Elemento	P01	P01
Classificação ARCHICAD - 22	Porta	Porta
Quantidade	1	1
Tamanho L x A	0,90x2,10	0,90x2,10
Cotas Folha	0,82x2,06	0,82x2,06
Orientação	E	Pt
Altura de soleira da Porta	0,00	0,00
Altura de padieira da Porta	2,10	2,10
Tipo de Abertura	<Indefnido>	<Indefnido>
Material	<Indefnido>	<Indefnido>
Símbolo 2D		
Vista Frente 3D		

Mapa de Eletrodoméstico & Mobiliário	
ID de Elemento	Objeto-0011
Classificação ARCHICAD 22	Mobiliário
Modelo	<Indefnido>
Fabricante	<Indefnido>
Quantidade	2
Comprimento	3,00
Largura	2,40
Altura	2,25
Símbolo 2D	
Axonometria Frente 3D	

Mapa de Zonas				
Piso de Origem	Categoria de Zona	Número da Zona	Nome da Zona	Área Medida
PLANTA BAIXA: TÉRREO	Compartimentos	01	LOJA (01)	7,20
	Compartimentos	02	LOJA (02)	7,20
				14,40 m²
PLANTA BAIXA: 1º PAV	Compartimentos	01	estoque (Loja 01)	7,20
	Compartimentos	02	estoque (Loja 02)	7,20
				14,40 m²
				28,80 m²



PROJETO
PROJETO ARQUITETÔNICO (QUIOSQUE PRAÇA TAMARINDOS)

ENDEREÇO
AV. PRESIDENTE GETÚLIO VARGAS
BAIRRO: SÃO José
CEP: 55.815-105

CIDADE
CARPINA
ESTADO
PERNAMBUCO

PROPRIETÁRIO
PREFEITURA DE CARPINA
CNPJ: 11.097.342/0001-98

ARQUITETO
THIAGO PONCIANO DO MONTE
CAU: A1389025

FASE PROJETO
PL | Projeto Legal
ESCALA
1:50, 1:1
DIMENSÃO DA FOLHA
A1

CONTEÚDO

Elevações

RESPONSÁVEL
#Primeiro Nome do Projetista
DATA
25/03/2026

ARQUIVO DIGITAL
LOJA 03.pln
REVISÃO