



0. PLANTA BAIXA 1:50

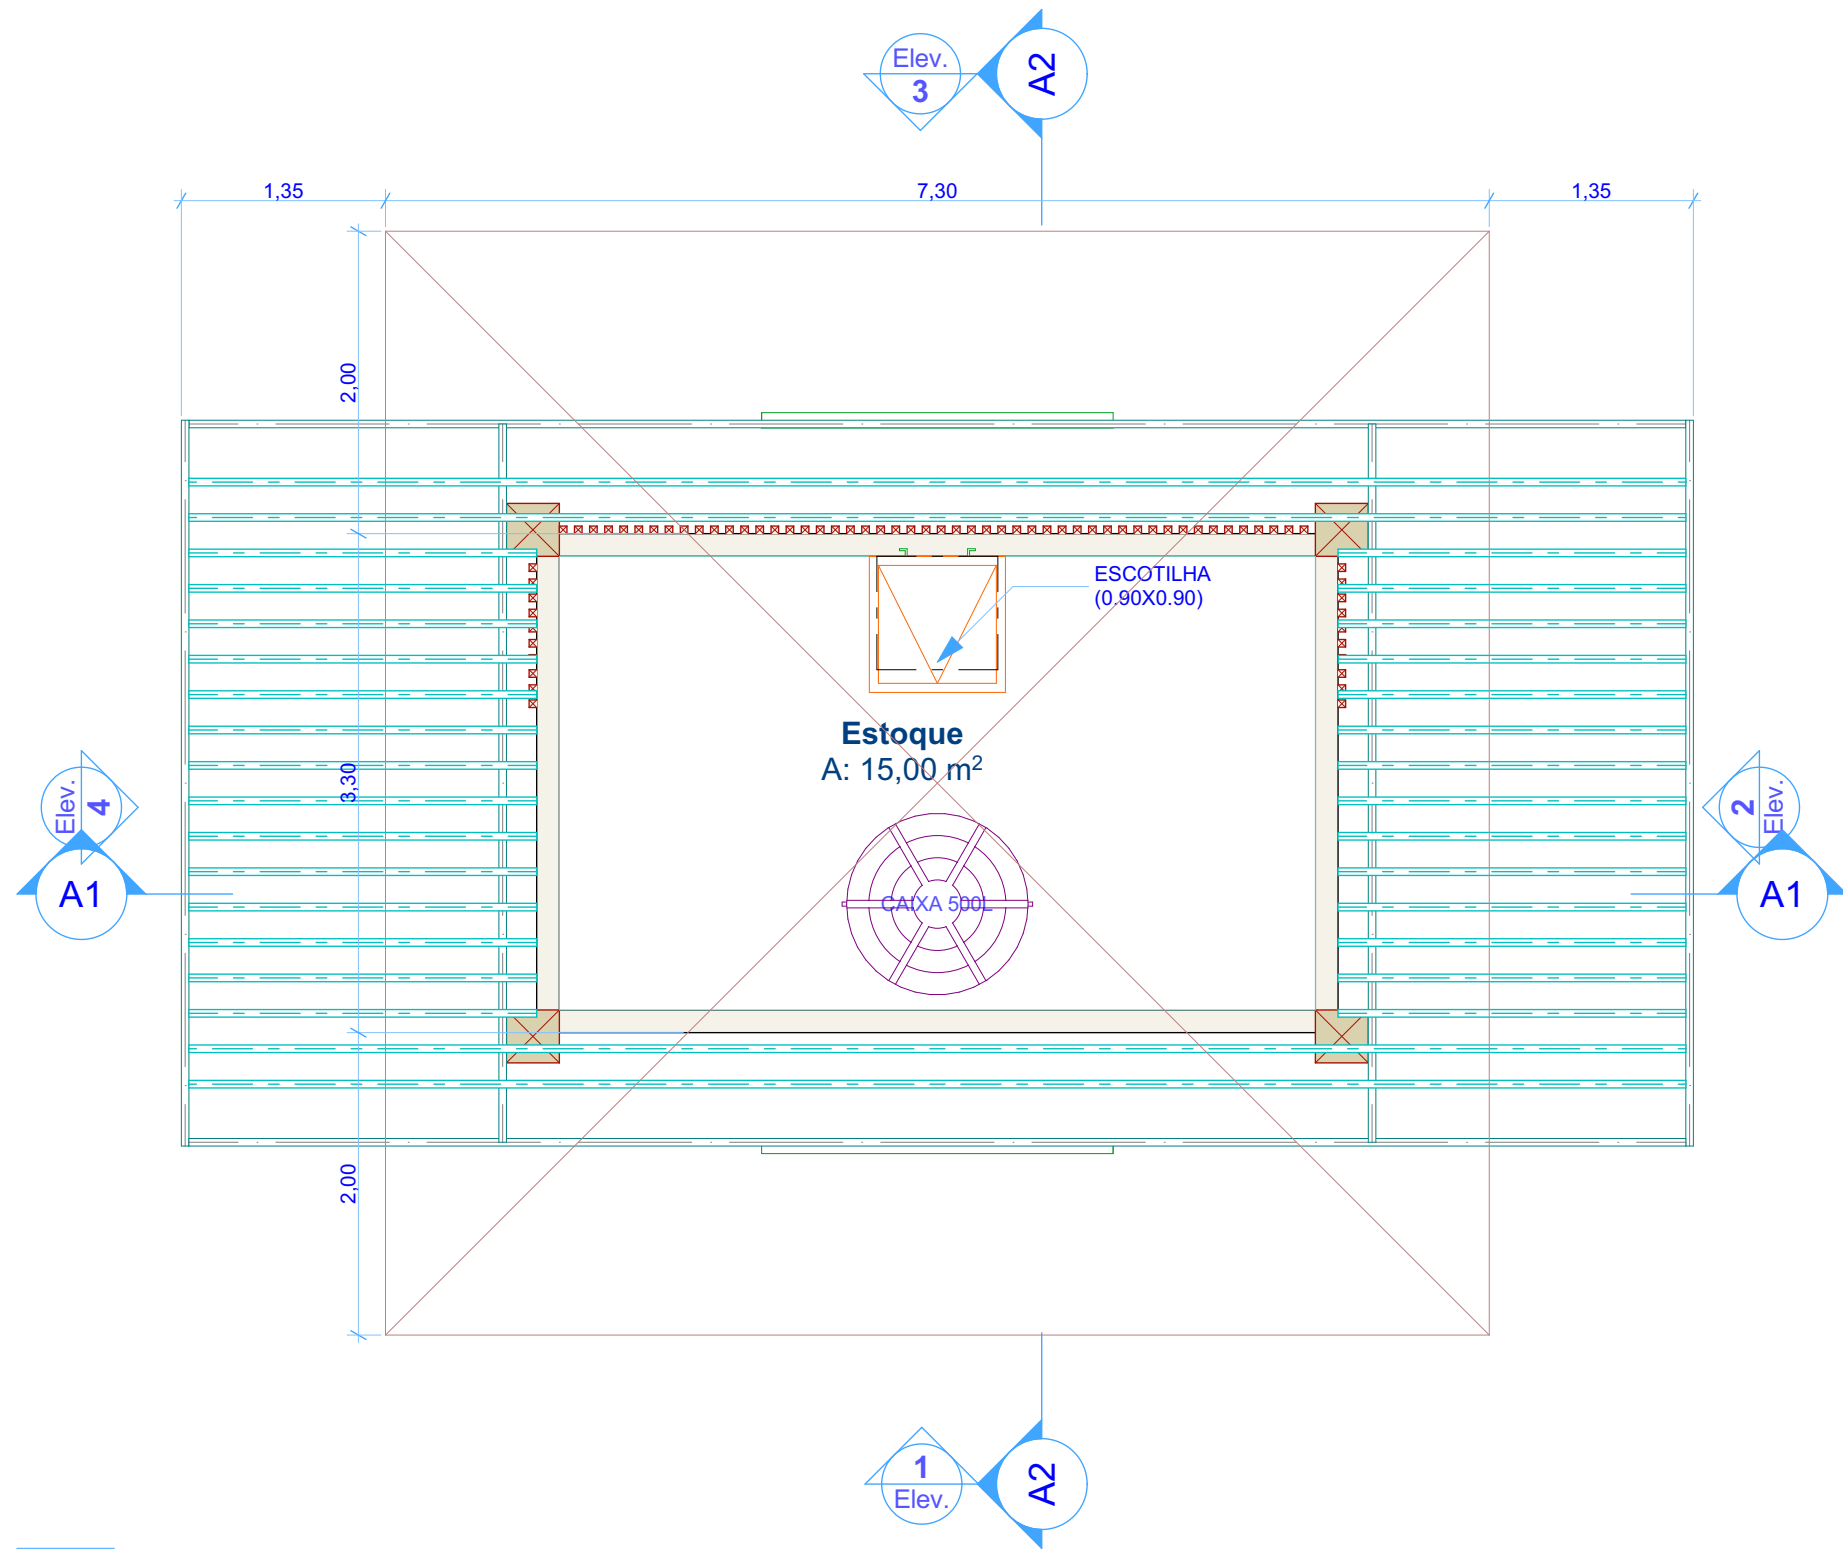

1. PLANTA BAIXA: 1º PAV. 1:50

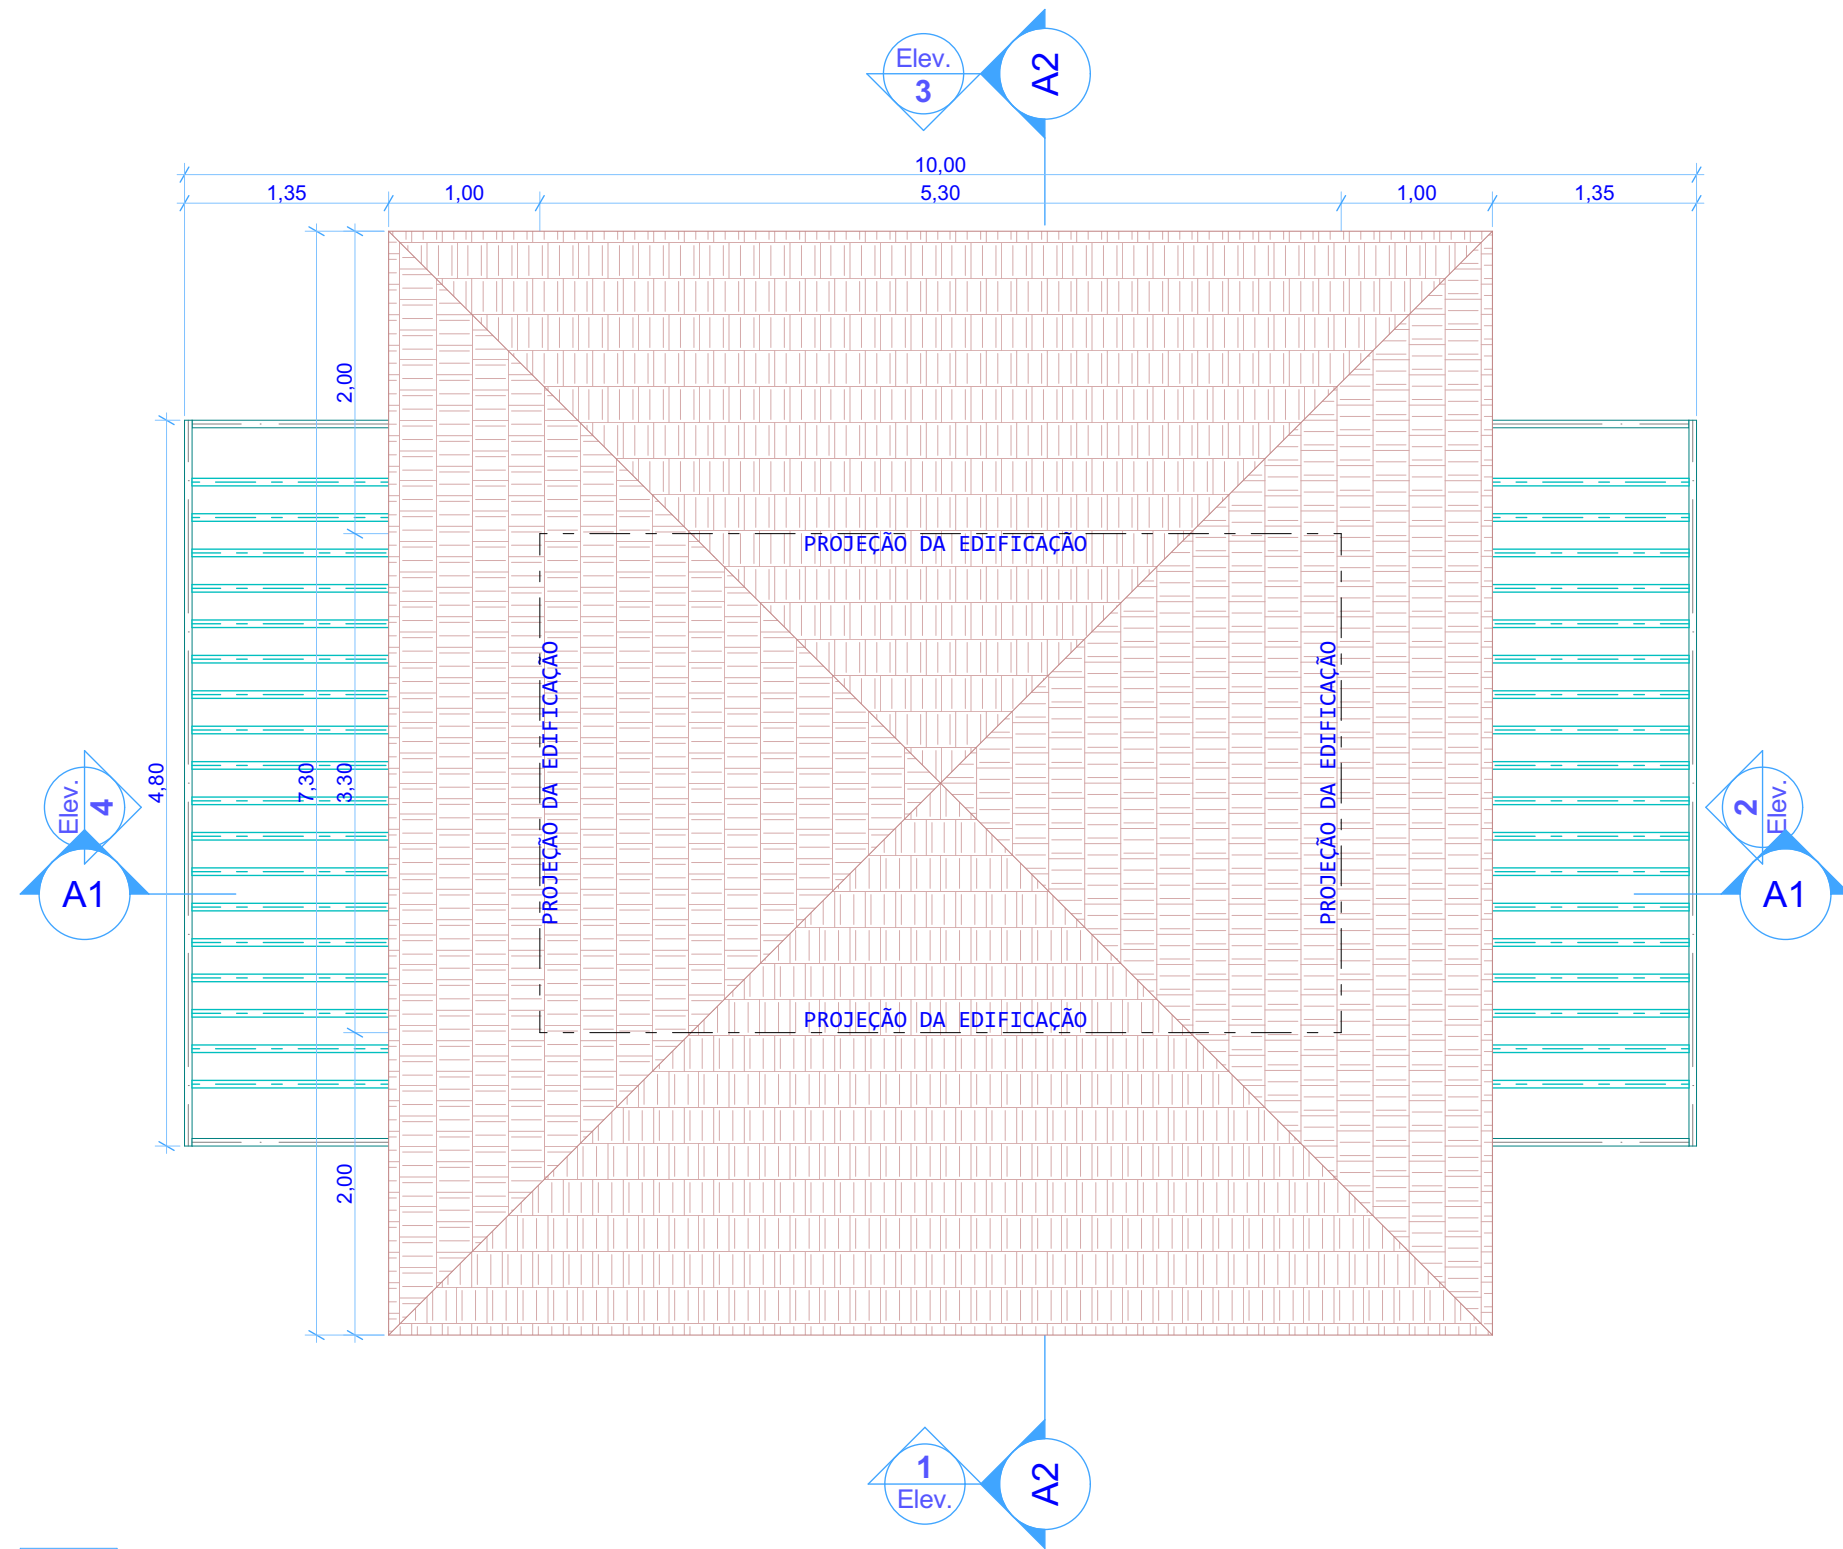

2. PLANTA BAIXA: COBERTA 1:50

Mapa de Portas	
ID de Elemento	P01
Classificação ARCHICAD - 22	Porta
Quantidade	1
Tamanho L x A	0,90x2,10
Cotas Folha	0,82x2,06
Orientação	Pt
Altura de soleira da Porta	0,00
Altura de padieira da Porta	2,10
Tipo de Abertura	<Indefinido>
Material	<Indefinido>
Símbolo 2D	
Vista Frente 3D	

Mapa de Eletrodoméstico & Mobiliário	
ID de Elemento	Objeto-0011
Classificação ARCHICAD 22	Mobiliário
Modelo	<Indefinido>
Fabricante	<Indefinido>
Quantidade	1
Comprimento	3,00
Largura	5,00
Altura	2,25
Símbolo 2D	
Axonometria Frente 3D	

Mapa de Zonas				
Piso de Origem	Categoria de Zona	Número da Zona	Nome da Zona	Área Medida
PLANTA BAIXA	Compartimentos	01	LOJA	15,00
				15,00 m²
PLANTA BAIXA: 1º PAV.	Compartimentos	02	Estoque	15,00
				15,00 m²
				30,00 m²



PROJETO
PROJETO ARQUITETÔNICO (QUIOSQUE PRAÇA TAMARINDO)

ENDEREÇO
AV. PRESIDENTE GETÚLIO VARGAS
BAIRRO: SÃO JOSÉ
CEP: 55.815-105

CIDADE
CARPINA

ESTADO
PERNAMBUCO

PROPRIETÁRIO
PREFEITURA DE CARPINA
CNPJ: 11.097.342/0001-98

ARQUITETO
THIAGO PONCIANO DO MONTE
CAU: A1389025

FASE PROJETO
PL | Projeto Legal

ESCALA
1:50, 1:1

DIMENSÃO DA FOLHA
A1

CONTEÚDO

Plantas

RESPONSÁVEL
#Primeiro Nome do Projetista




DATA
25/03/2026

ARQUIVO DIGITAL
LOJA 04.pln

REVISÃO

FOLHA

01

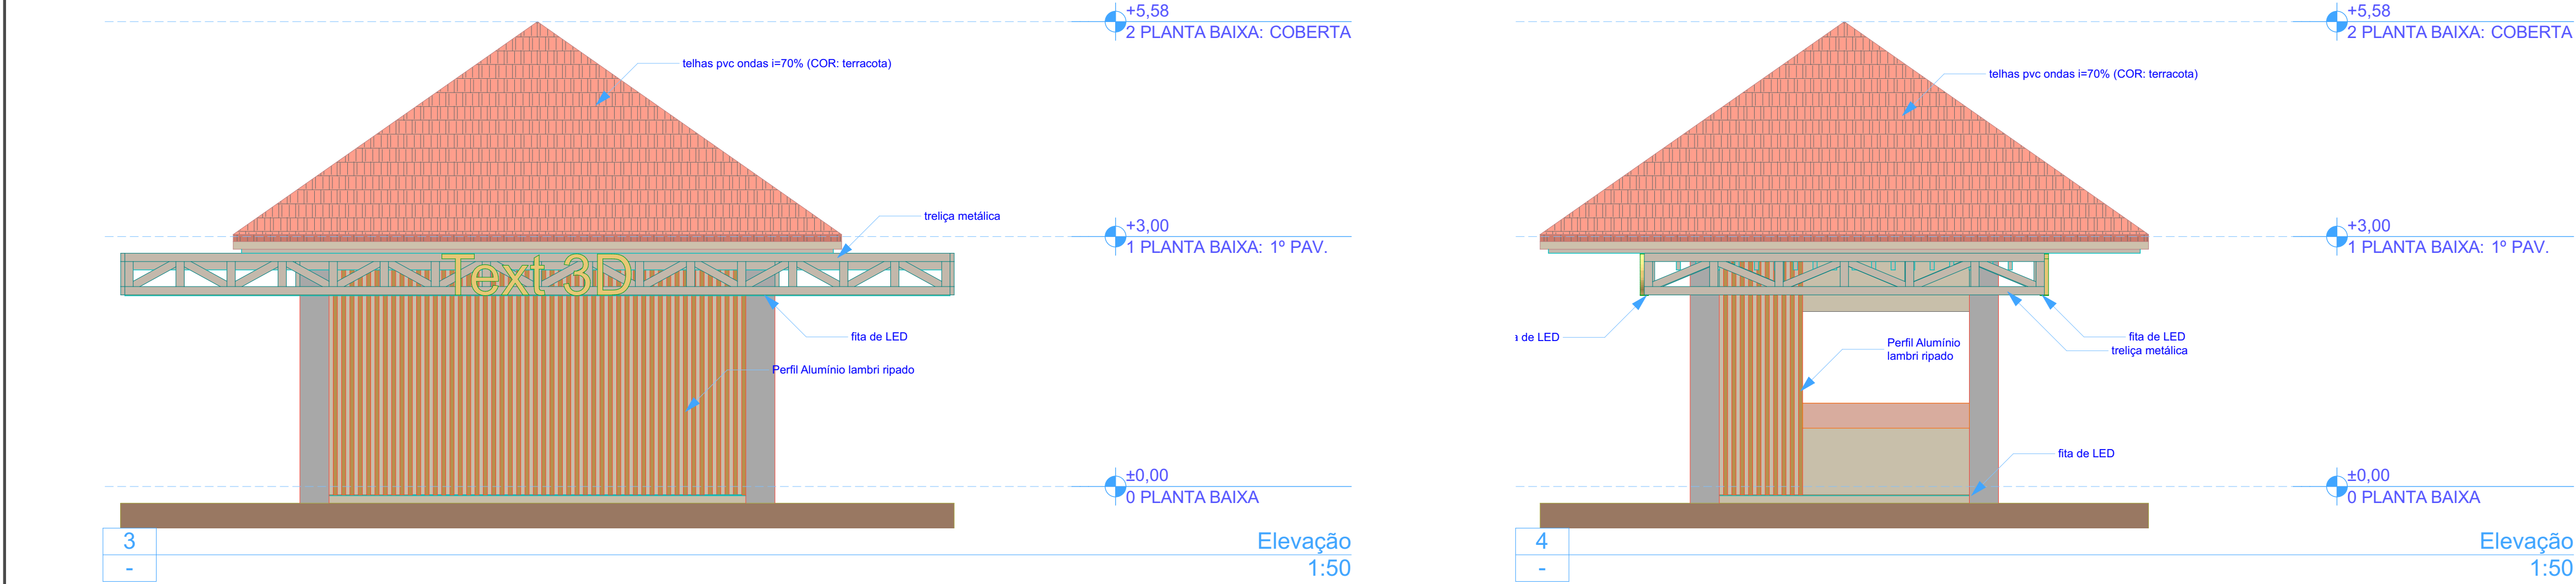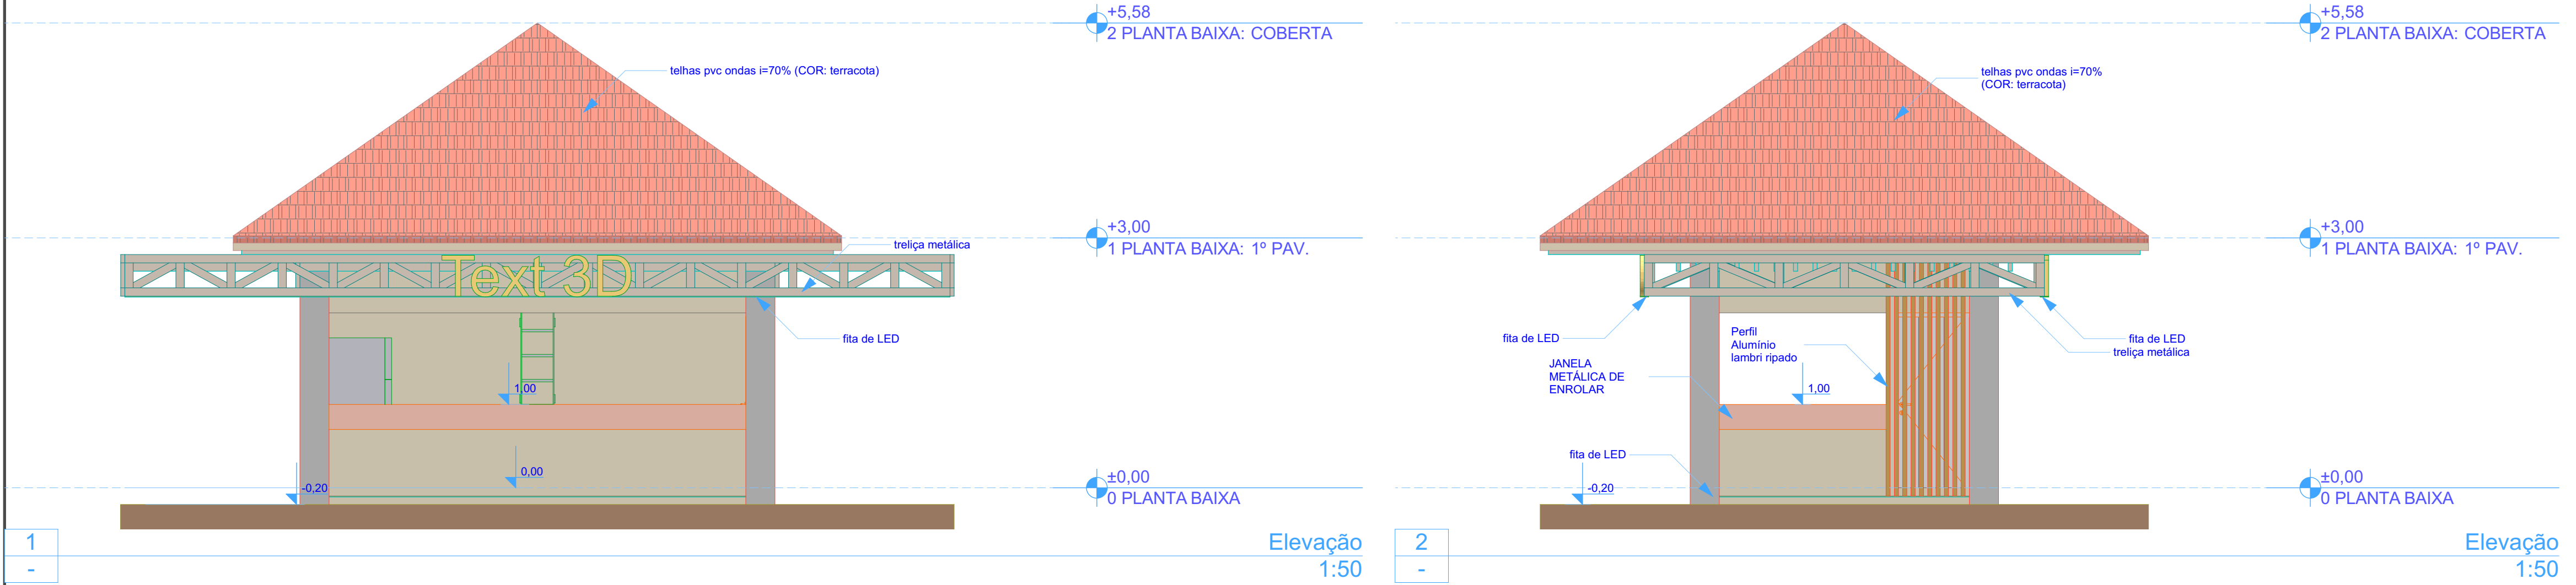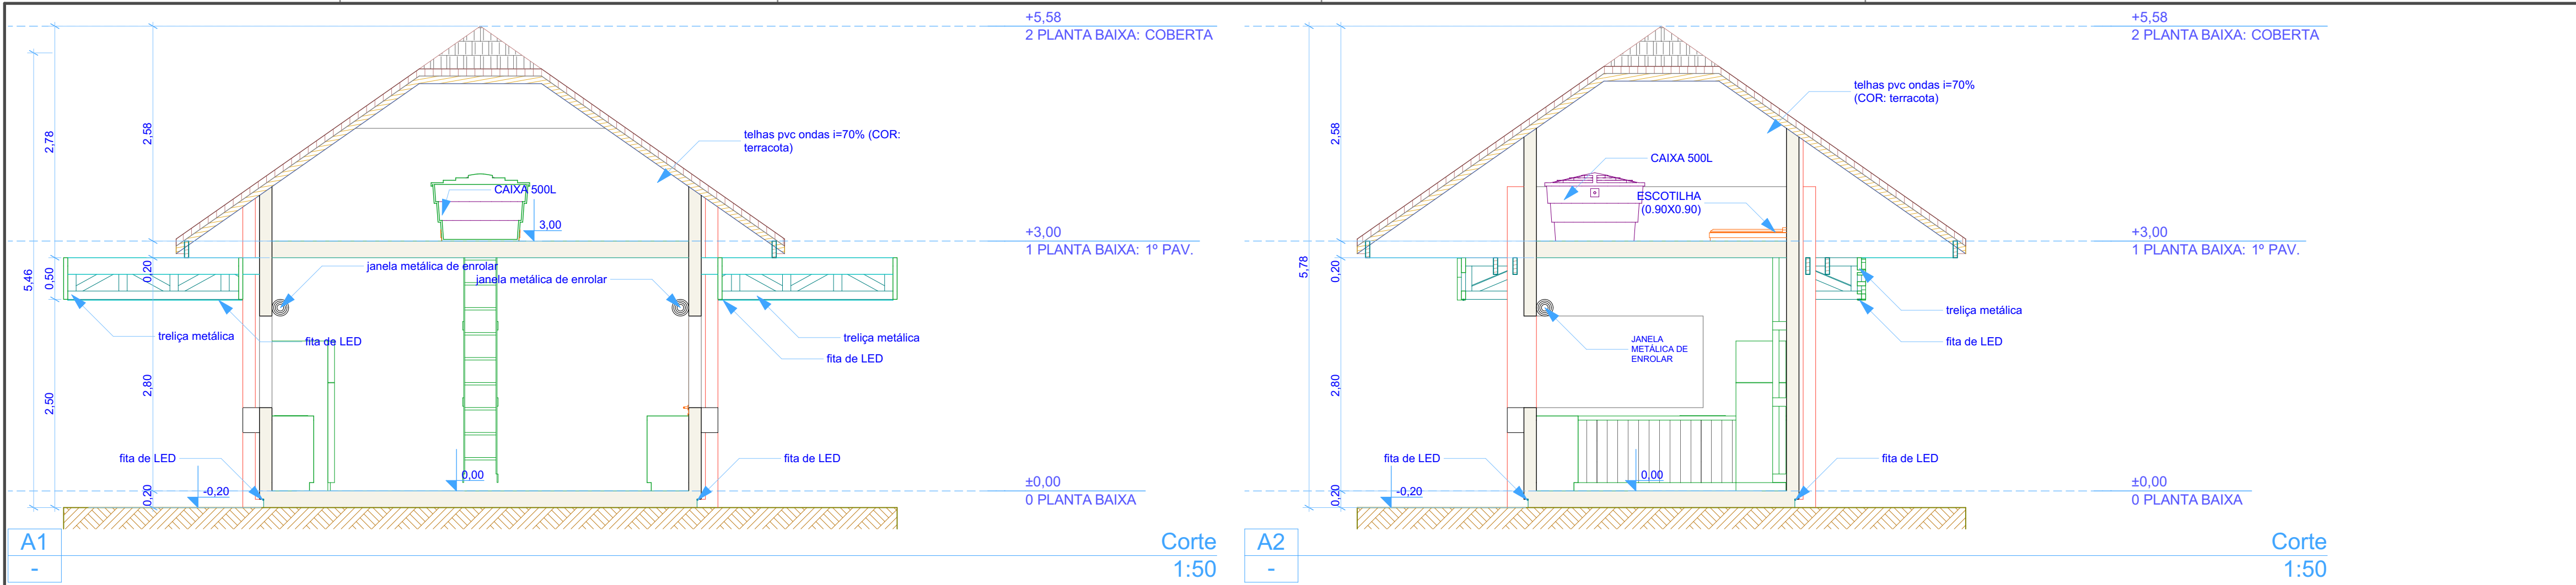

Mapa de Portas	
ID de Elemento	P01
Classificação ARCHICAD - 22	Porta
Quantidade	1
Tamanho L x A	0,90x2,10
Cotas Folha	0,82x2,06
Orientação	Pt
Altura de soleira da Porta	0,00
Altura de padieira da Porta	2,10
Tipo de Abertura	<Indefinido>
Material	<Indefinido>
Simbolo 2D	
Vista Frente 3D	

Mapa de Eletrodoméstico & Mobiliário	
ID de Elemento	Objeto-0011
Classificação ARCHICAD 22	Mobiliário
Modelo	<Indefinido>
Fabricante	<Indefinido>
Quantidade	1
Comprimento	3,00
Largura	5,00
Altura	2,25
Simbolo 2D	
Axonometria Frente 3D	

Mapa de Zonas				
Piso de Origem	Categoria de Zona	Número da Zona	Nome da Zona	Área Medida
PLANTA BAIXA	Compartimentos	01	LOJA	15,00
				15,00 m²
PLANTA BAIXA: 1º PAV.	Compartimentos	02	Estoque	15,00
				15,00 m²
				30,00 m²



PROJETO: PROJETO ARQUITETÔNICO (QUIOSQUE PRAÇA TAMARINDO)

ENDEREÇO
AV. PRESIDENTE GETÚLIO VARGAS
BAIRRO: SÃO JOSÉ
CEP: 55.815-105

CIDADE: CARPINA ESTADO: PERNAMBUCO

PROPRIETÁRIO
PREFEITURA DE CARPINA
CNPJ: 11.097.342/0001-98

ARQUITETO
THIAGO PONCIANO DO MONTE
CAU: A1389025

FASE PROJETO
PL | Projeto Legal

ESCALA
1:50, 1:1

DIMENSÃO DA FOLHA
A1

CONTEÚDO

Elevações

RESPONSÁVEL
#Primeiro Nome do Projetista

DATA
25/03/2026

FOLHA

ARQUIVO DIGITAL
LOJA 04.pln

REVISÃO

02