


1 PAV. TÉRREO
ESCALA 1 : 50

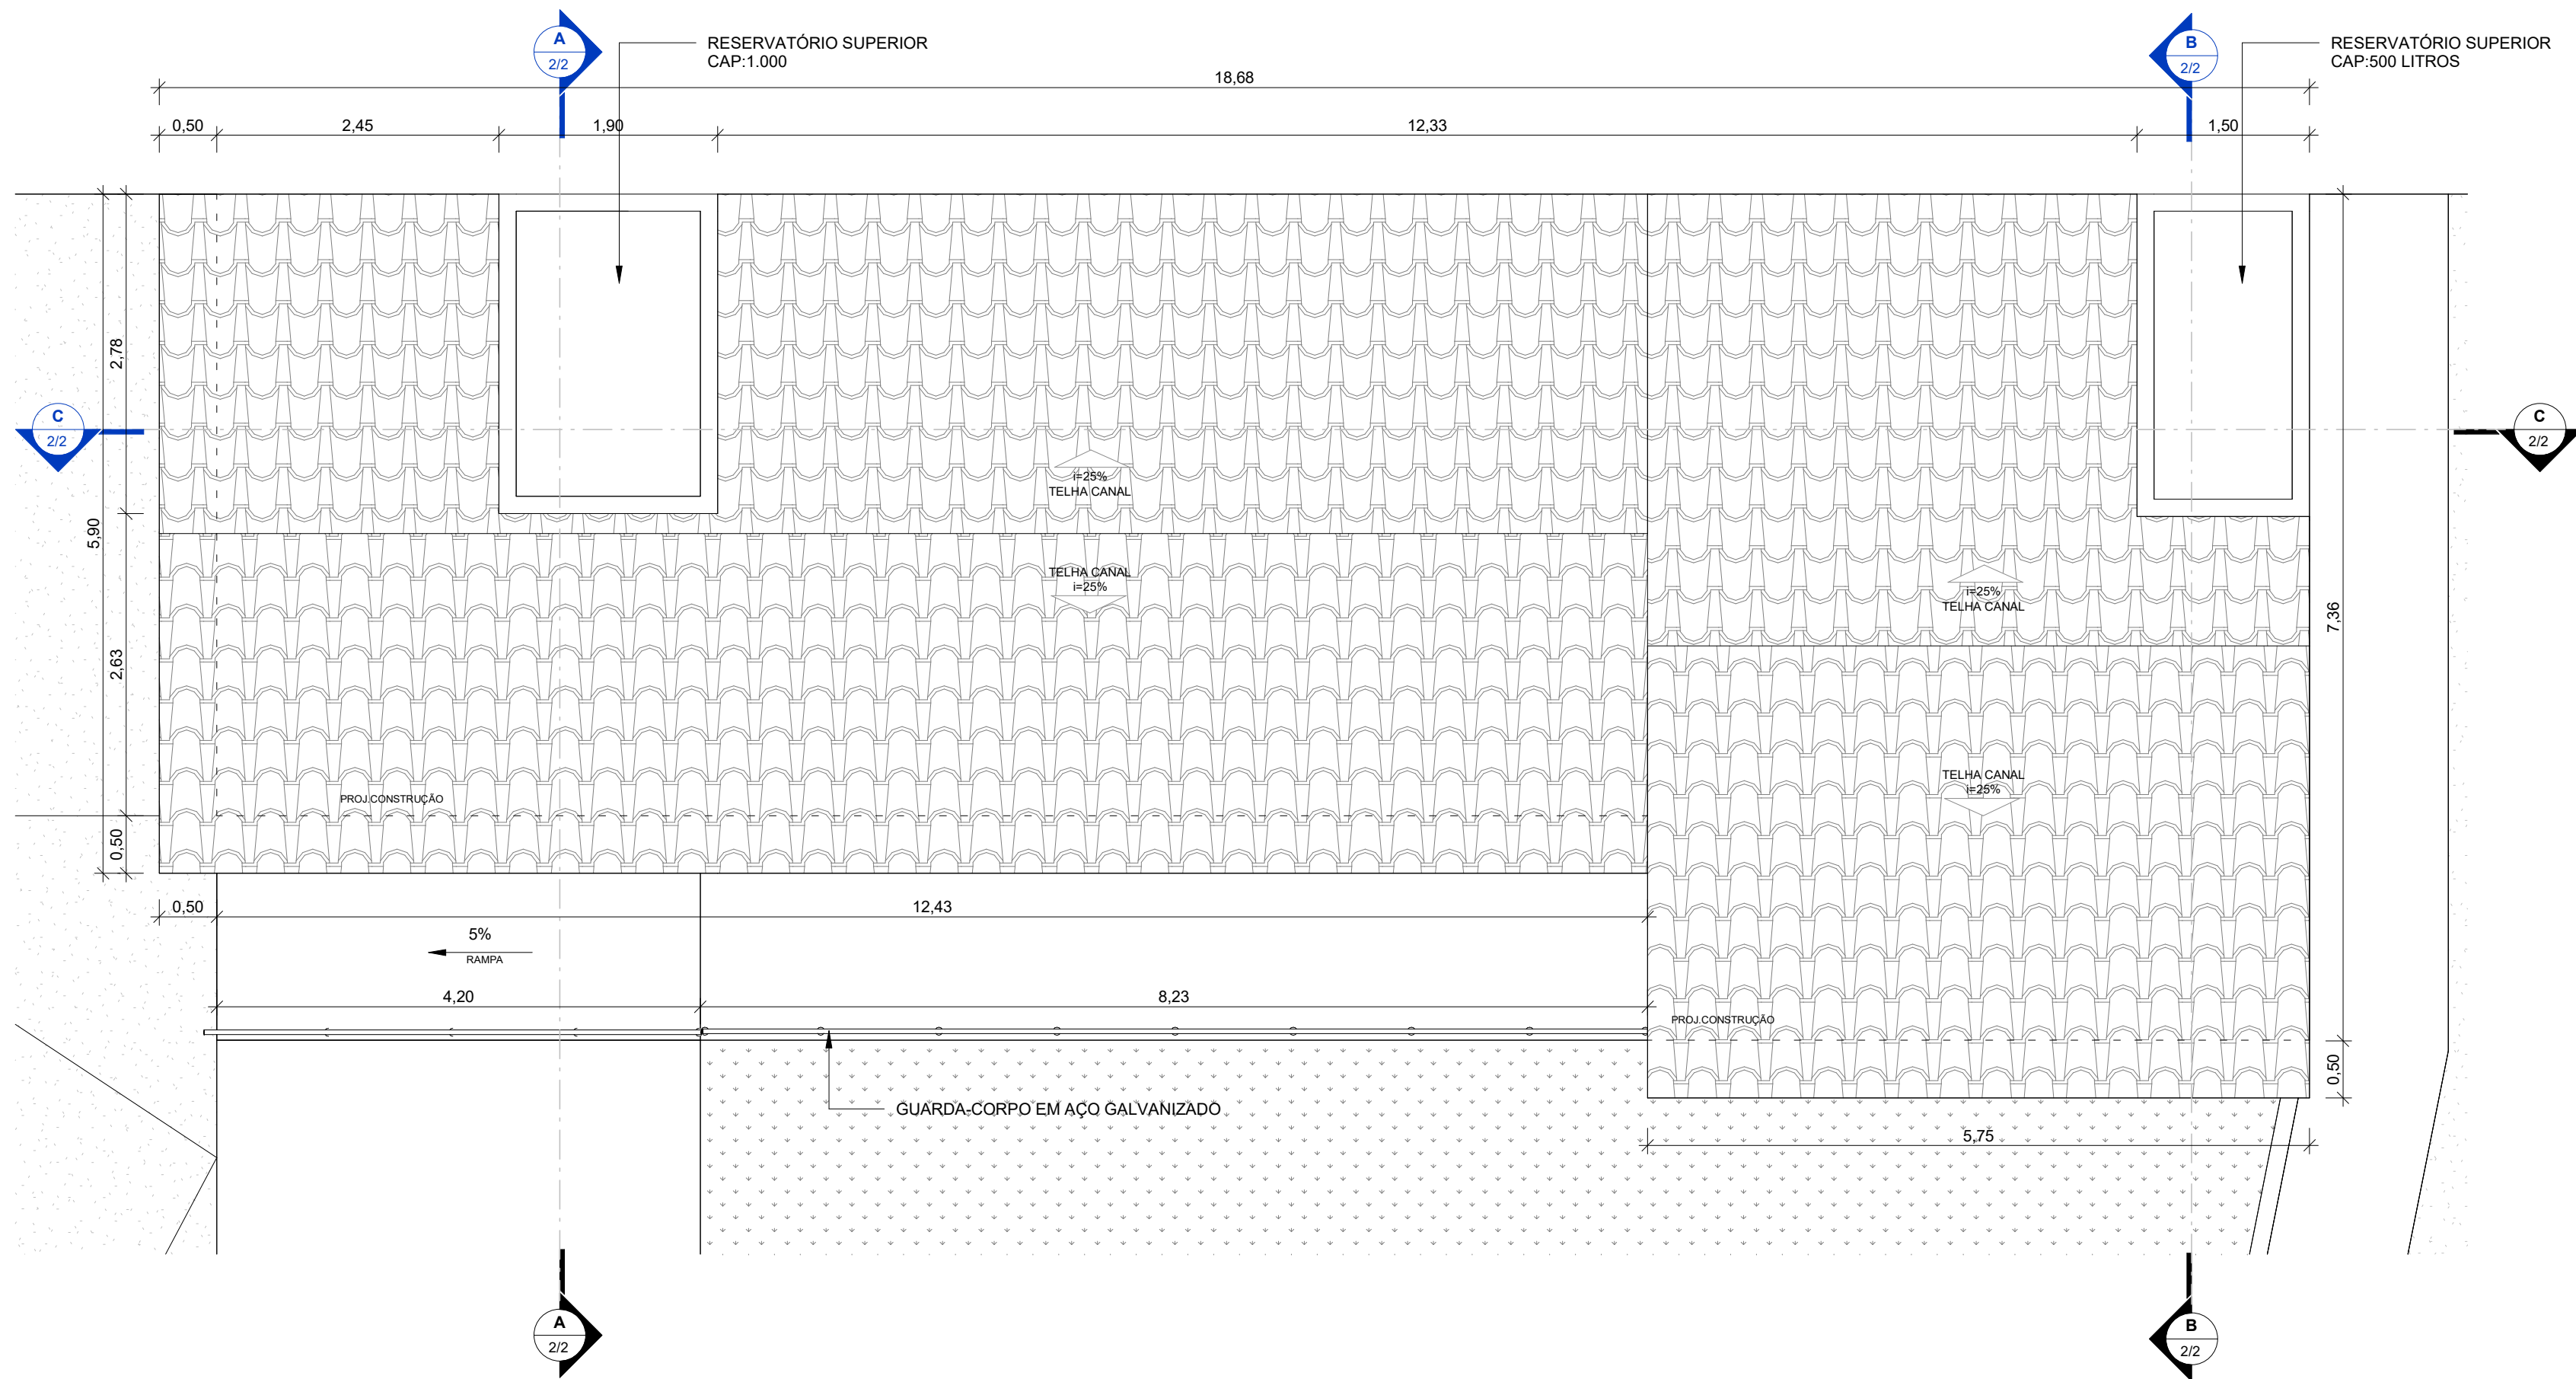

2 PLANTA DE LOCAÇÃO E COBERTA
ESCALA 1 : 50

TABELA DE ESQUADRIAS - JANELAS					
CÓDIGO	DESCRIÇÃO	LARGURA	ALTURA	ALTURA DO PEITORIL	QUANTIDADE
J1	St_Janela Correr - Sentido Único	1,50 m	1,00 m	1,10 m	2
J2	St_Janela Fixo-Basculante-MaximoAr	1,00 m	0,50 m	1,60 m	2
J3	St_Janela Fixo-Basculante-MaximoAr	0,50 m	0,50 m	1,60 m	1

TABELA DE ESQUADRIAS - PORTAS				
CÓDIGO	DESCRIÇÃO	LARGURA	ALTURA	QUANTIDADE
P5	PORTA DE ABRIR - 1 FOLHA	0,90 m	1,60 m	2
P1	PORTA DE ABRIR - 1 FOLHA	0,80 m	2,10 m	4
P2	PORTA DE ABRIR - 1 FOLHA	0,70 m	2,10 m	1
P4	PORTA DE ABRIR - 1 FOLHA	0,70 m	1,60 m	2

PROPRIETÁRIO:
CPF:

RESPONSÁVEL TÉCNICO:J

TÍTULO:
PROJETO ARQUITETÔNICO

USO:
RESIDENCIAL

DETALHE:
PLANTA BAIXA,PLANTA DE LOCAÇÃO E COBERTA

ENDEREÇO DO IMÓVEL:
PROJETO PARA AMPLIAÇÃO DO VELÓRIO DO CEMITÉRIO DE PAUDALHO.

QUADRO DE ÁREAS

ÁREA TERRENO 00,00m²

ÁREA COBERTA 121,42 m²

ÁREA CONSTRUÍDA 109,38 m²

ÁREA PARA CARIMBOS: