




PLANTA BAIXA ATUAL
ESCALA: 1/100

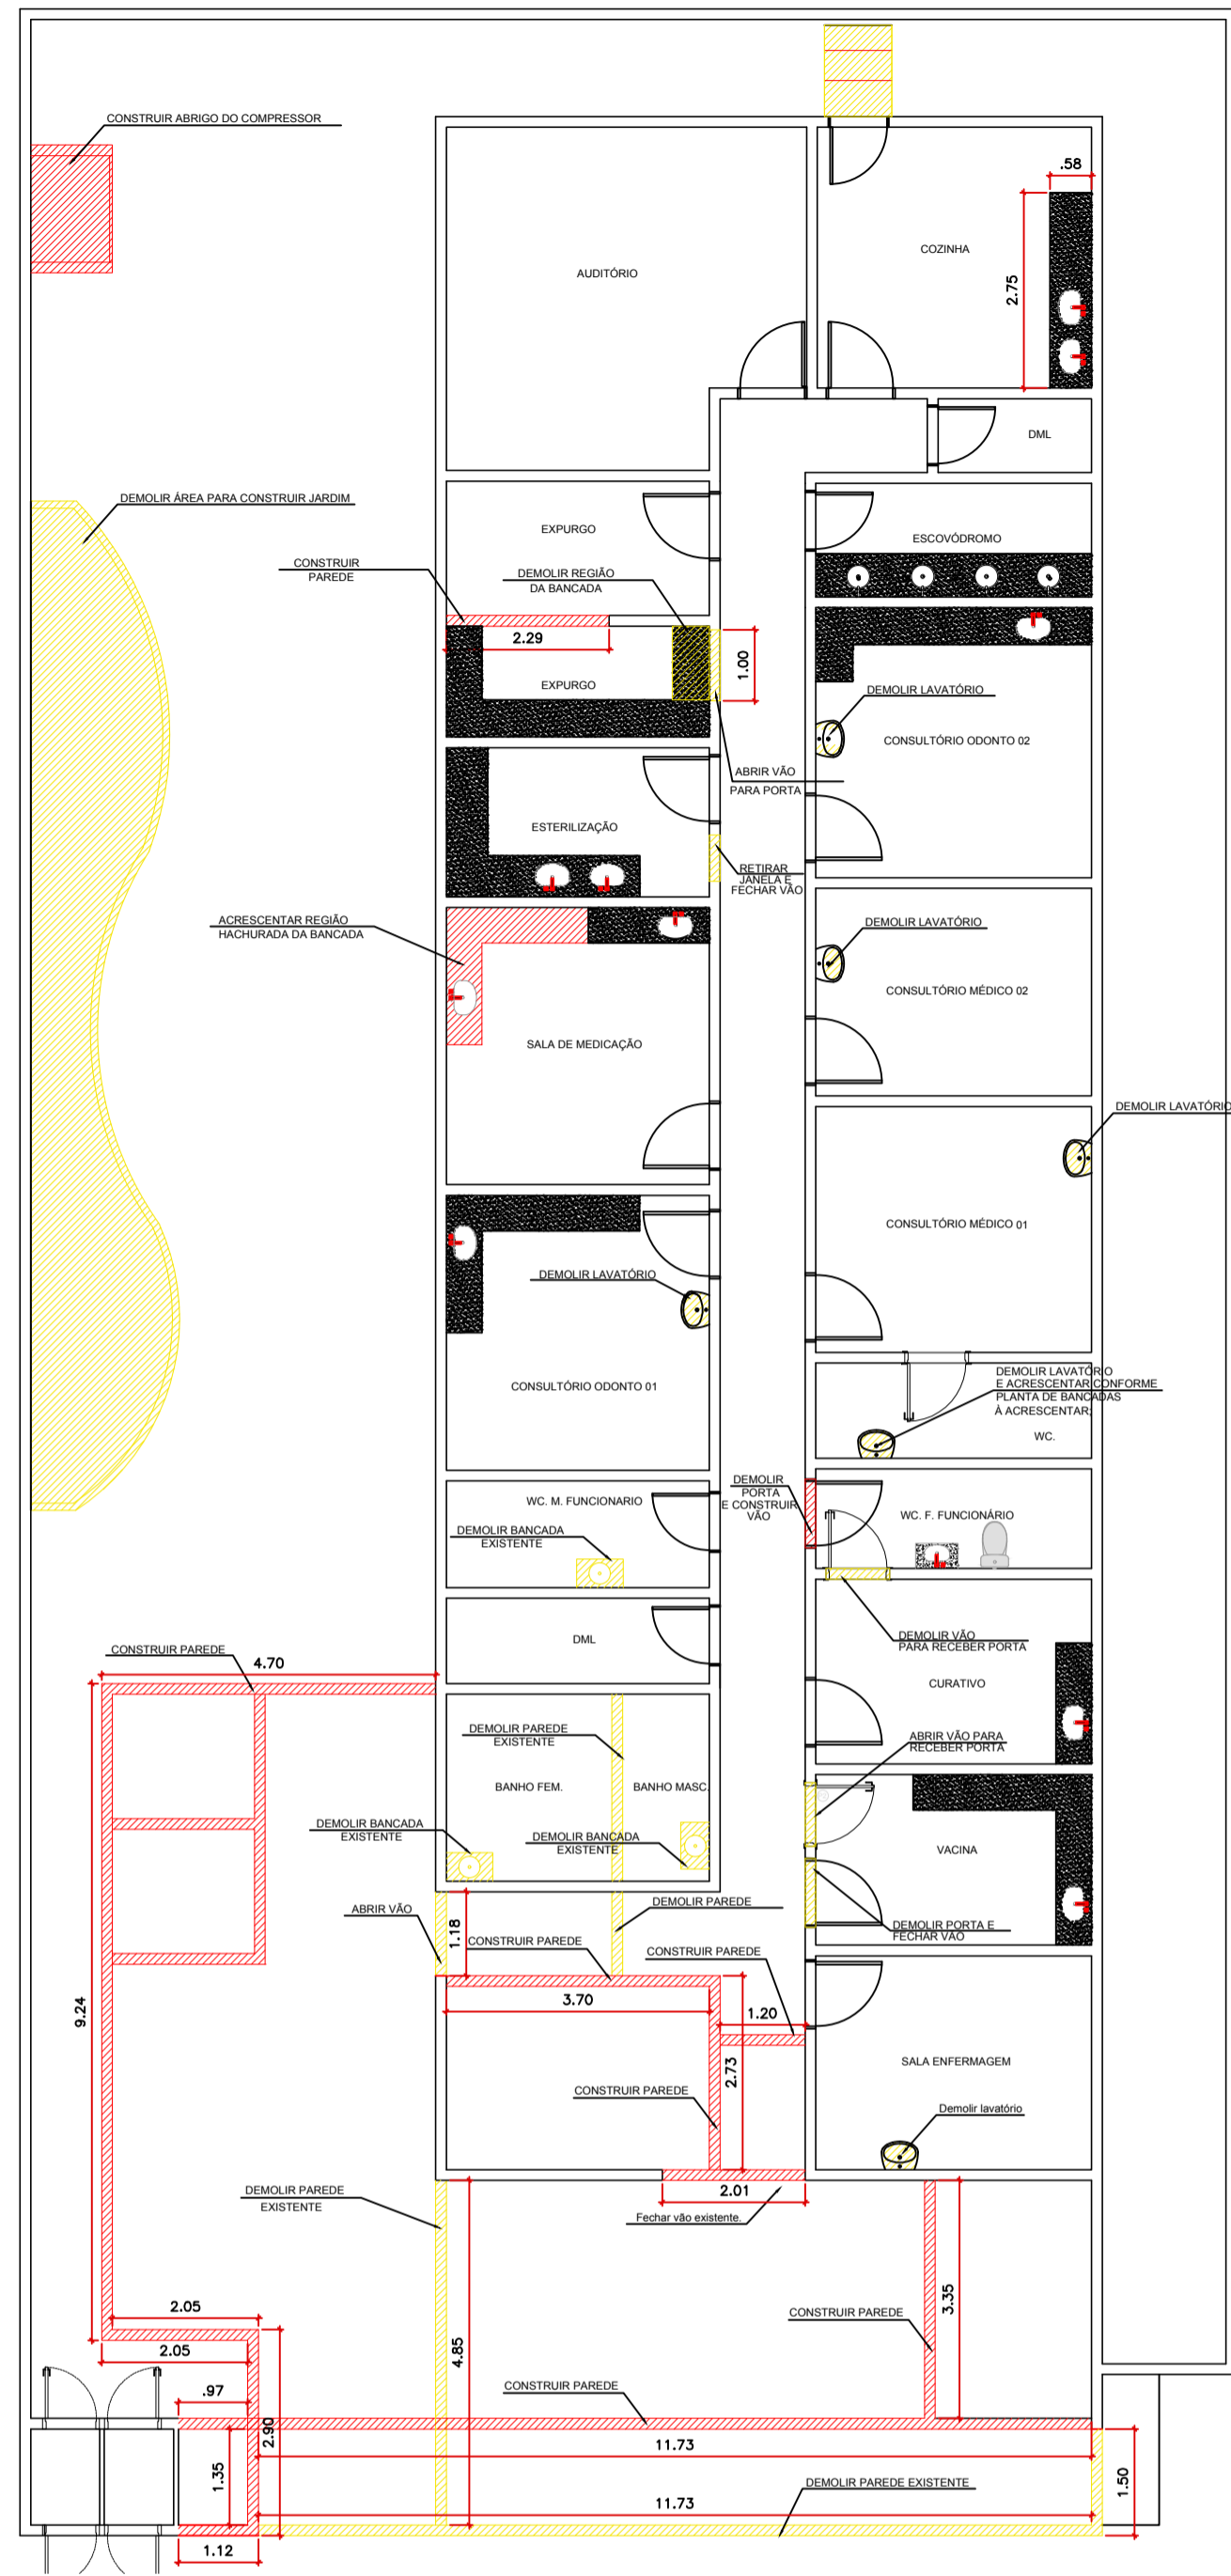


PLANTA DEMOLIR / CONSTRUIR
ESCALA: 1/100

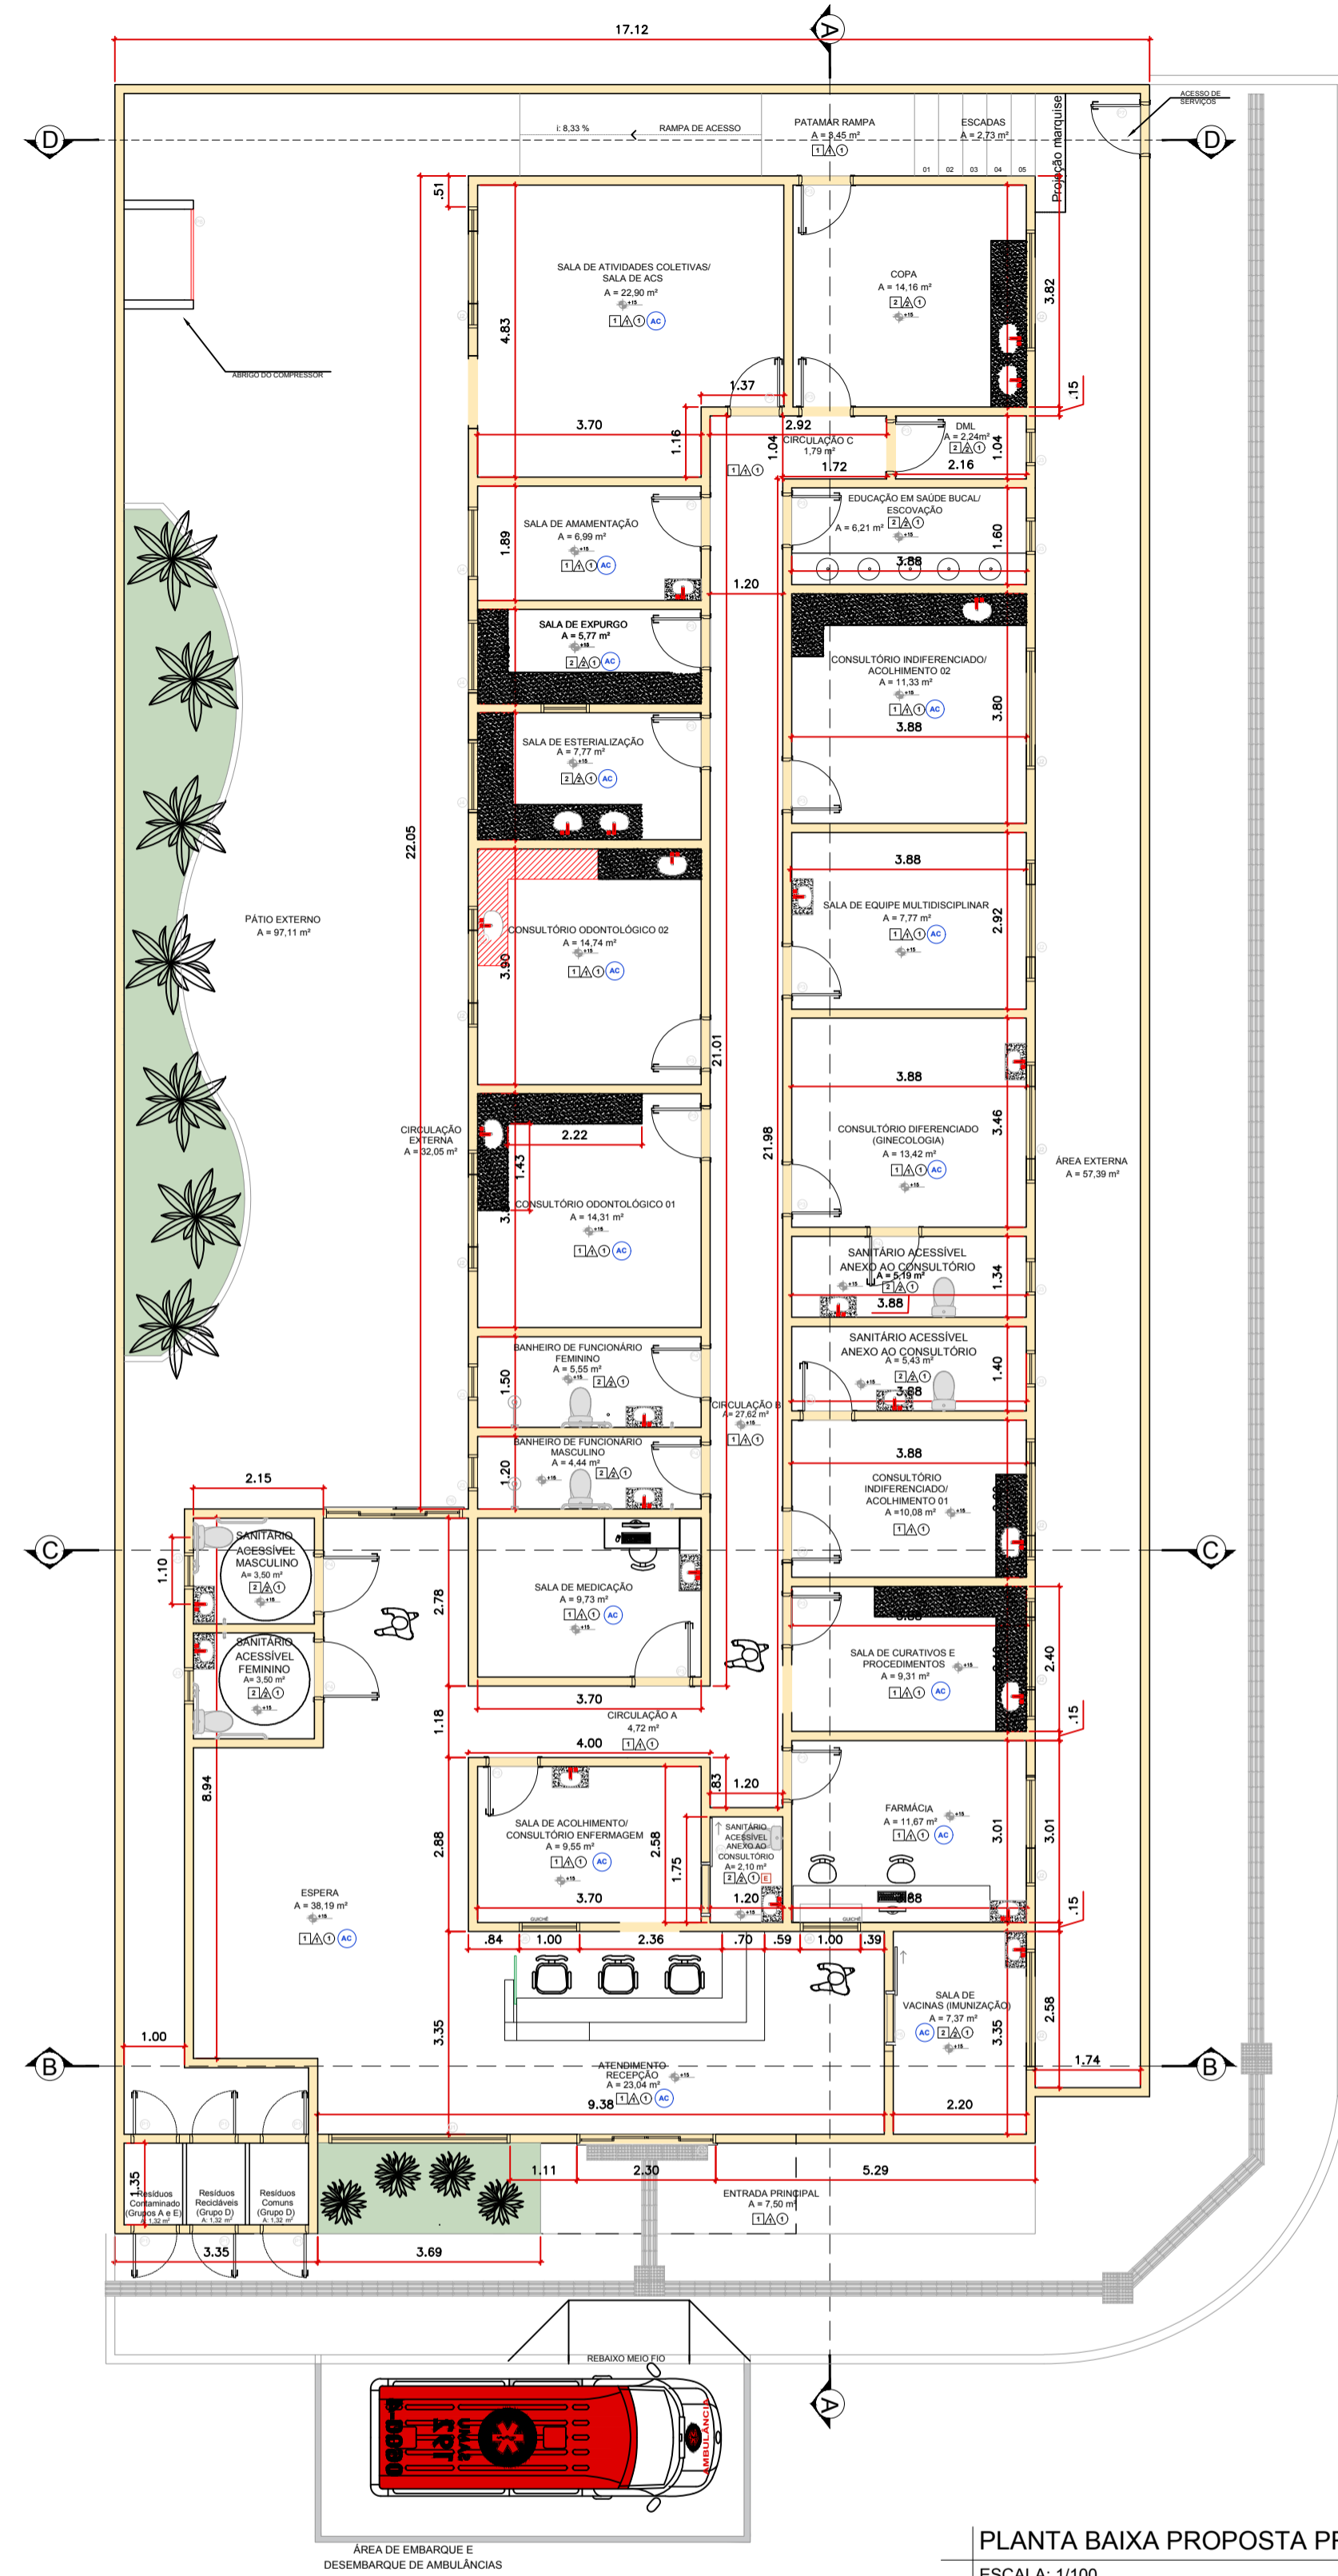

PLANTA BAIXA PROPOSTA PROJETO
ESCALA: 1/100

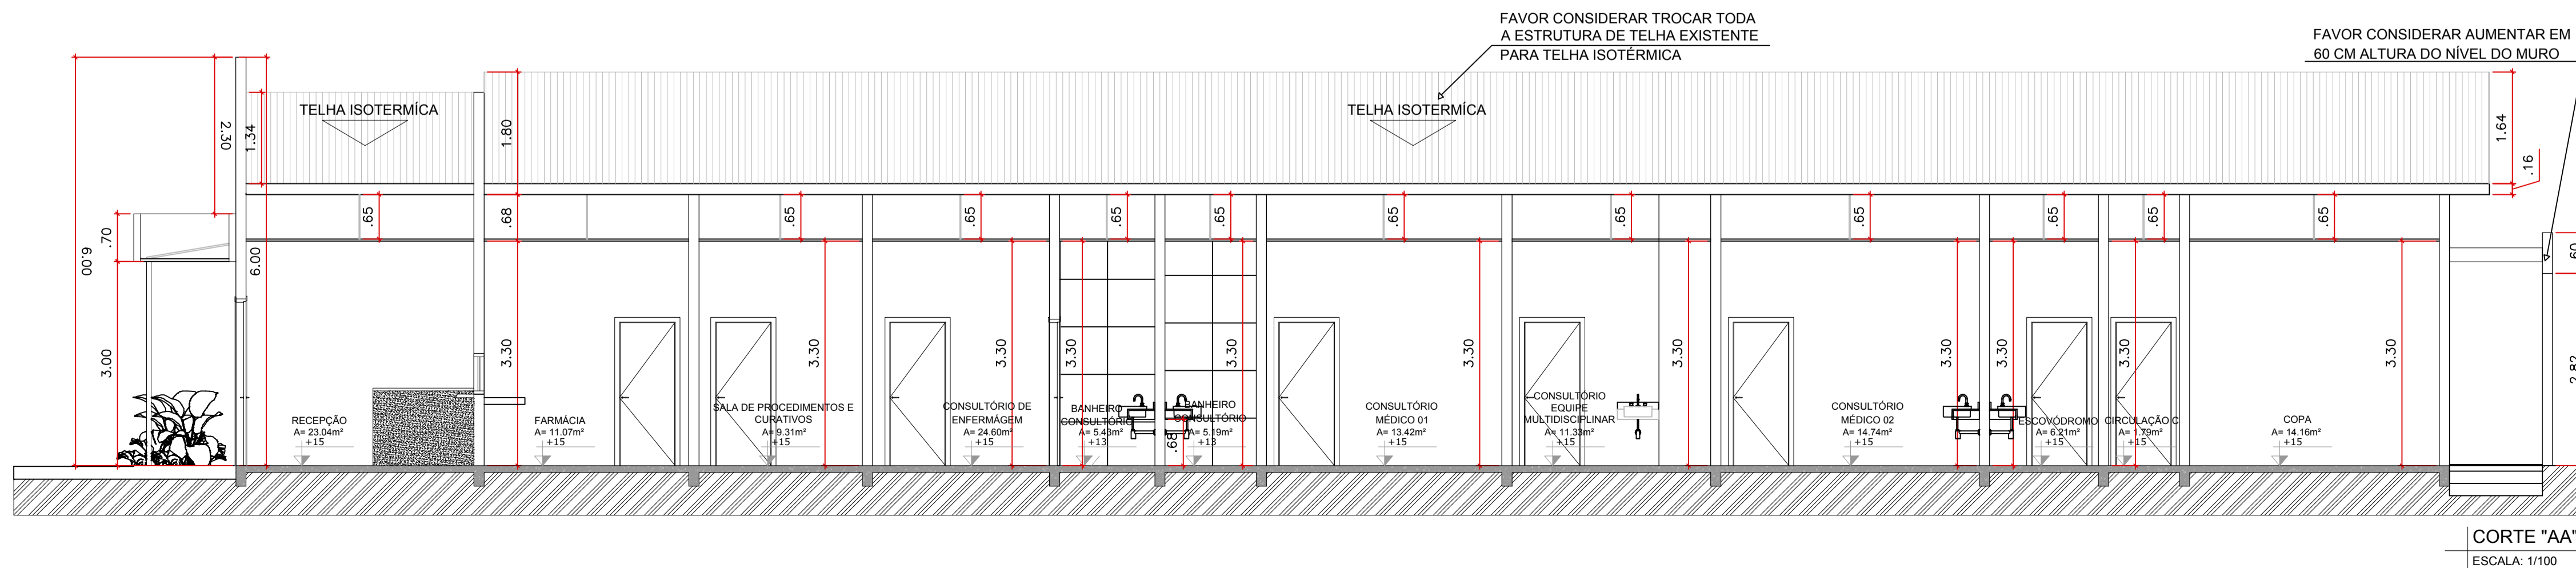

CORTE "AA"
ESCALA: 1/100

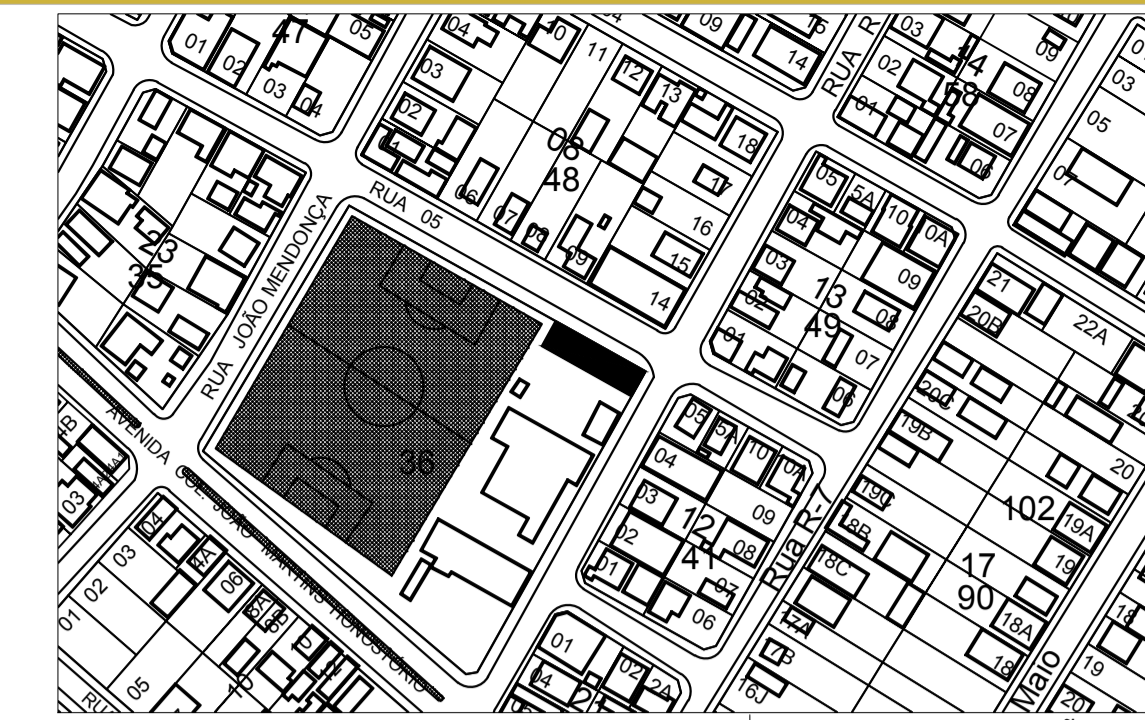

PLANTA DE SITUAÇÃO
ESCALA: 1/1000

QUADRO DE ÁREAS (m²)	
Área Total do Terreno	4.046,87 m²
Área Total da Edificação	357,05 m²
Área Permeável	25,43 m²

QUADRO DE ABERTURAS ANEXO				
JANELA	DIMENSÃO L x A / P	TIPO	MATERIAL	QUANTIDADE
J1	3,00 x 2,00 / 0,60	Máxim - ar/ Basculante	Alumino/vidro	01
J2	2,00 x 1,00 / 1,10	Correr - 4 folhas	Alumino/vidro	11
J3	0,80 x 0,60 / 1,50	Máxim - Ar	Alumino/vidro	08
J4	1,20 x 1,00 / 1,10	Correr - 4 folhas	Alumino/vidro	03
J5	1,00 x 0,80 / 1,10	Guichê	Alumino/vidro	02

QUADRO DE ABERTURAS / PORTAS ANEXO				
PORTAS	DIMENSÃO L x A	TIPO	MATERIAL	QUANTIDADE
P1	0,80 x 2,10	Abriu - 1 folha	Veneziana	06
P2	2,50 x 2,10	Correr - 4 folhas	Alumino/vidro	01
P3	0,80 x 2,10	Abriu - 1 folha	Alumino/vidro	18
P4	0,90 x 2,10	Abriu - 1 folha	Alumino/vidro	06
P5	0,80 x 2,10	Correr - 1 folha	Alumino/vidro	02
P6	2,00 x 2,10	Abriu - 1 folha	Alumino/vidro	01
P7	1,00 x 2,10	Abriu - 1 folha	Alumino/vidro	01
P8	1,50 x 1,50	Abriu - 1 folha	Metálica Venesiana	01
P9	1,00 x 1,00	Abriu - 1 folha	Metálica Venesiana	01



SECRETARIA DE ENGENHARIA E PROJETOS

APROVAÇÃO:

ARQUITETURA - APROVAÇÃO

Endereço: RUA R 8 OD 22 LT 1A, SIN JARDIM AMAZONAS PALMEIRAS DE GOIÁS CEP - 76193 - 064

Proprietário: FUNDO MUNICIPAL DE SAÚDE CNPJ: 11.168.270/0001-22

Proprietário: GETÚLIO JOSÉ DE OLIVEIRA NETO CPF: 042.368.671-89

Desenho Técnico: TAYLNE FERNANDES MELO JÁME CAU/GO - A166137-5

PROJETO ARQUITETÔNICO UBS VICTOR FILHO - TIPO II

CONTEÚDO: PLANTA BAIXA SITUAÇÃO ATUAL, PLANTA DEMOLIR CONSTRUIR, PLANTA DE BAIXA, PLANTA DE COBERTURA, PLANTA DE SITUAÇÃO, QUADRO DE ÁREAS/ ABERTURAS

ÁREA EDIFICAÇÃO: 354,52 m²
DATA: 14/01/2026
DESENHO: PEDRO WILLY

ARQUIVO: REFORMA UBS VICTOR FILHO
FOLHA: 1/2