




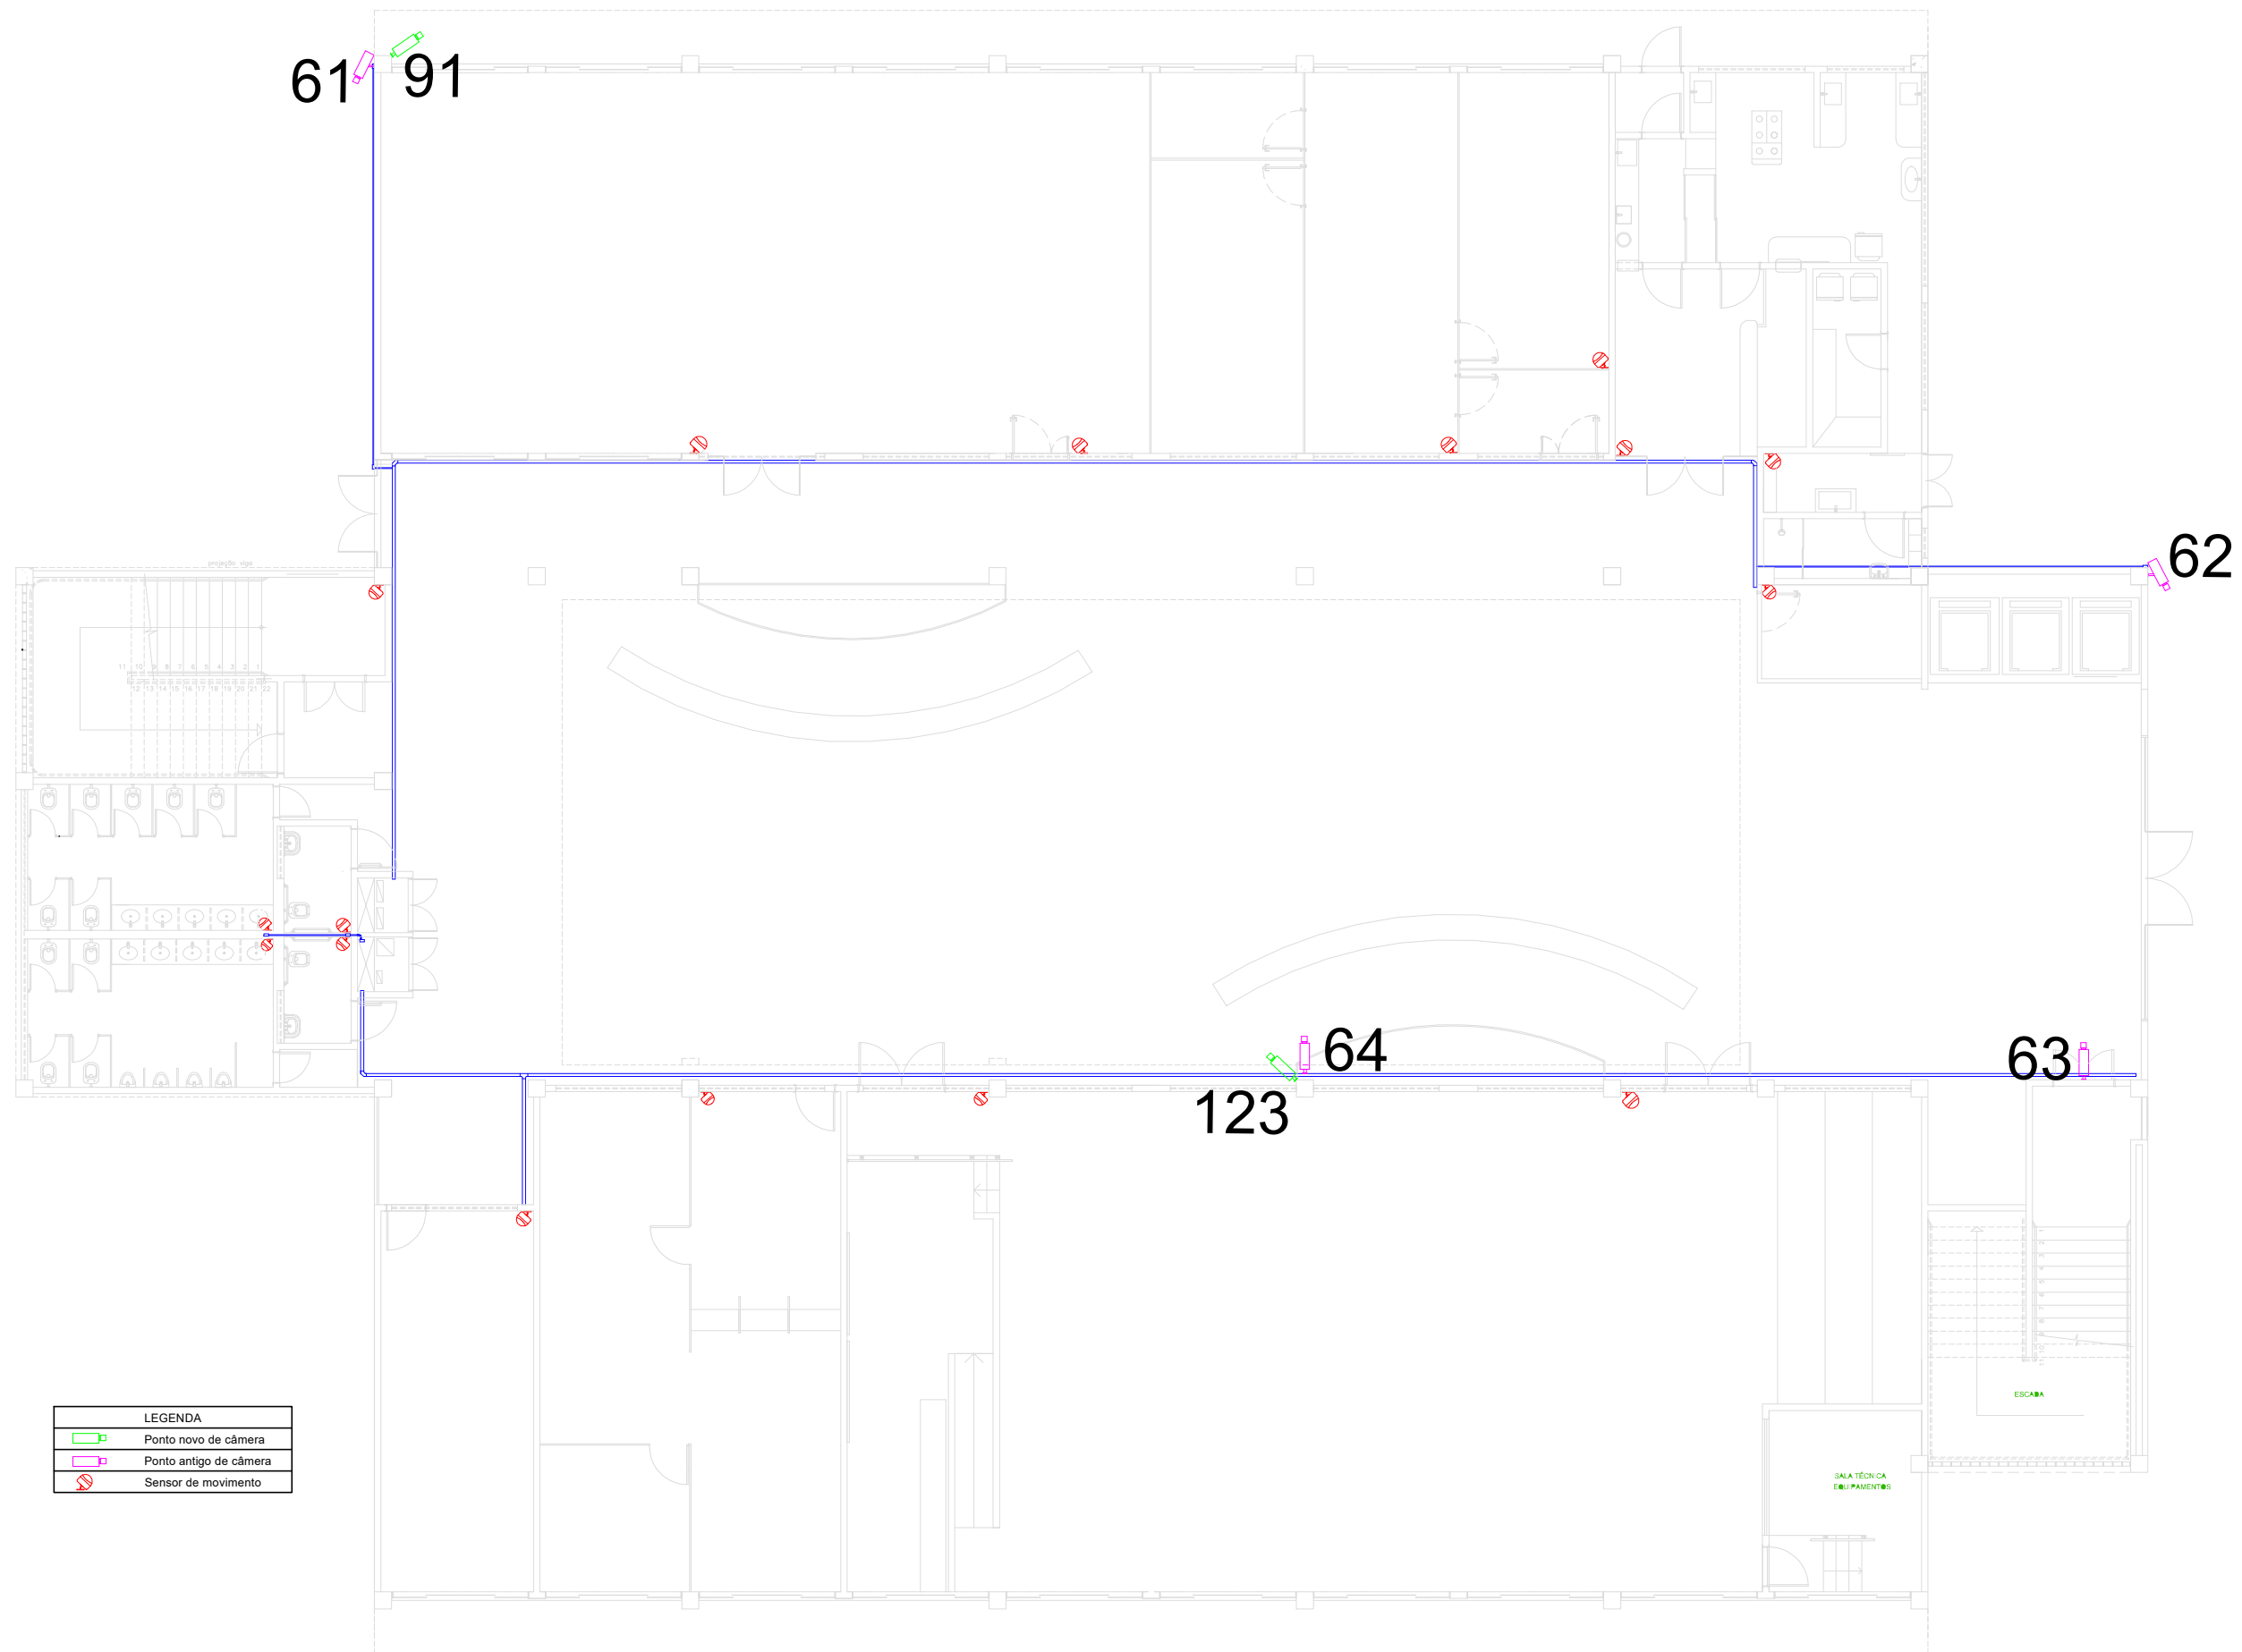


PLANTA BAIXA TÉRREO - BLOCO A
ESCALA 1/400

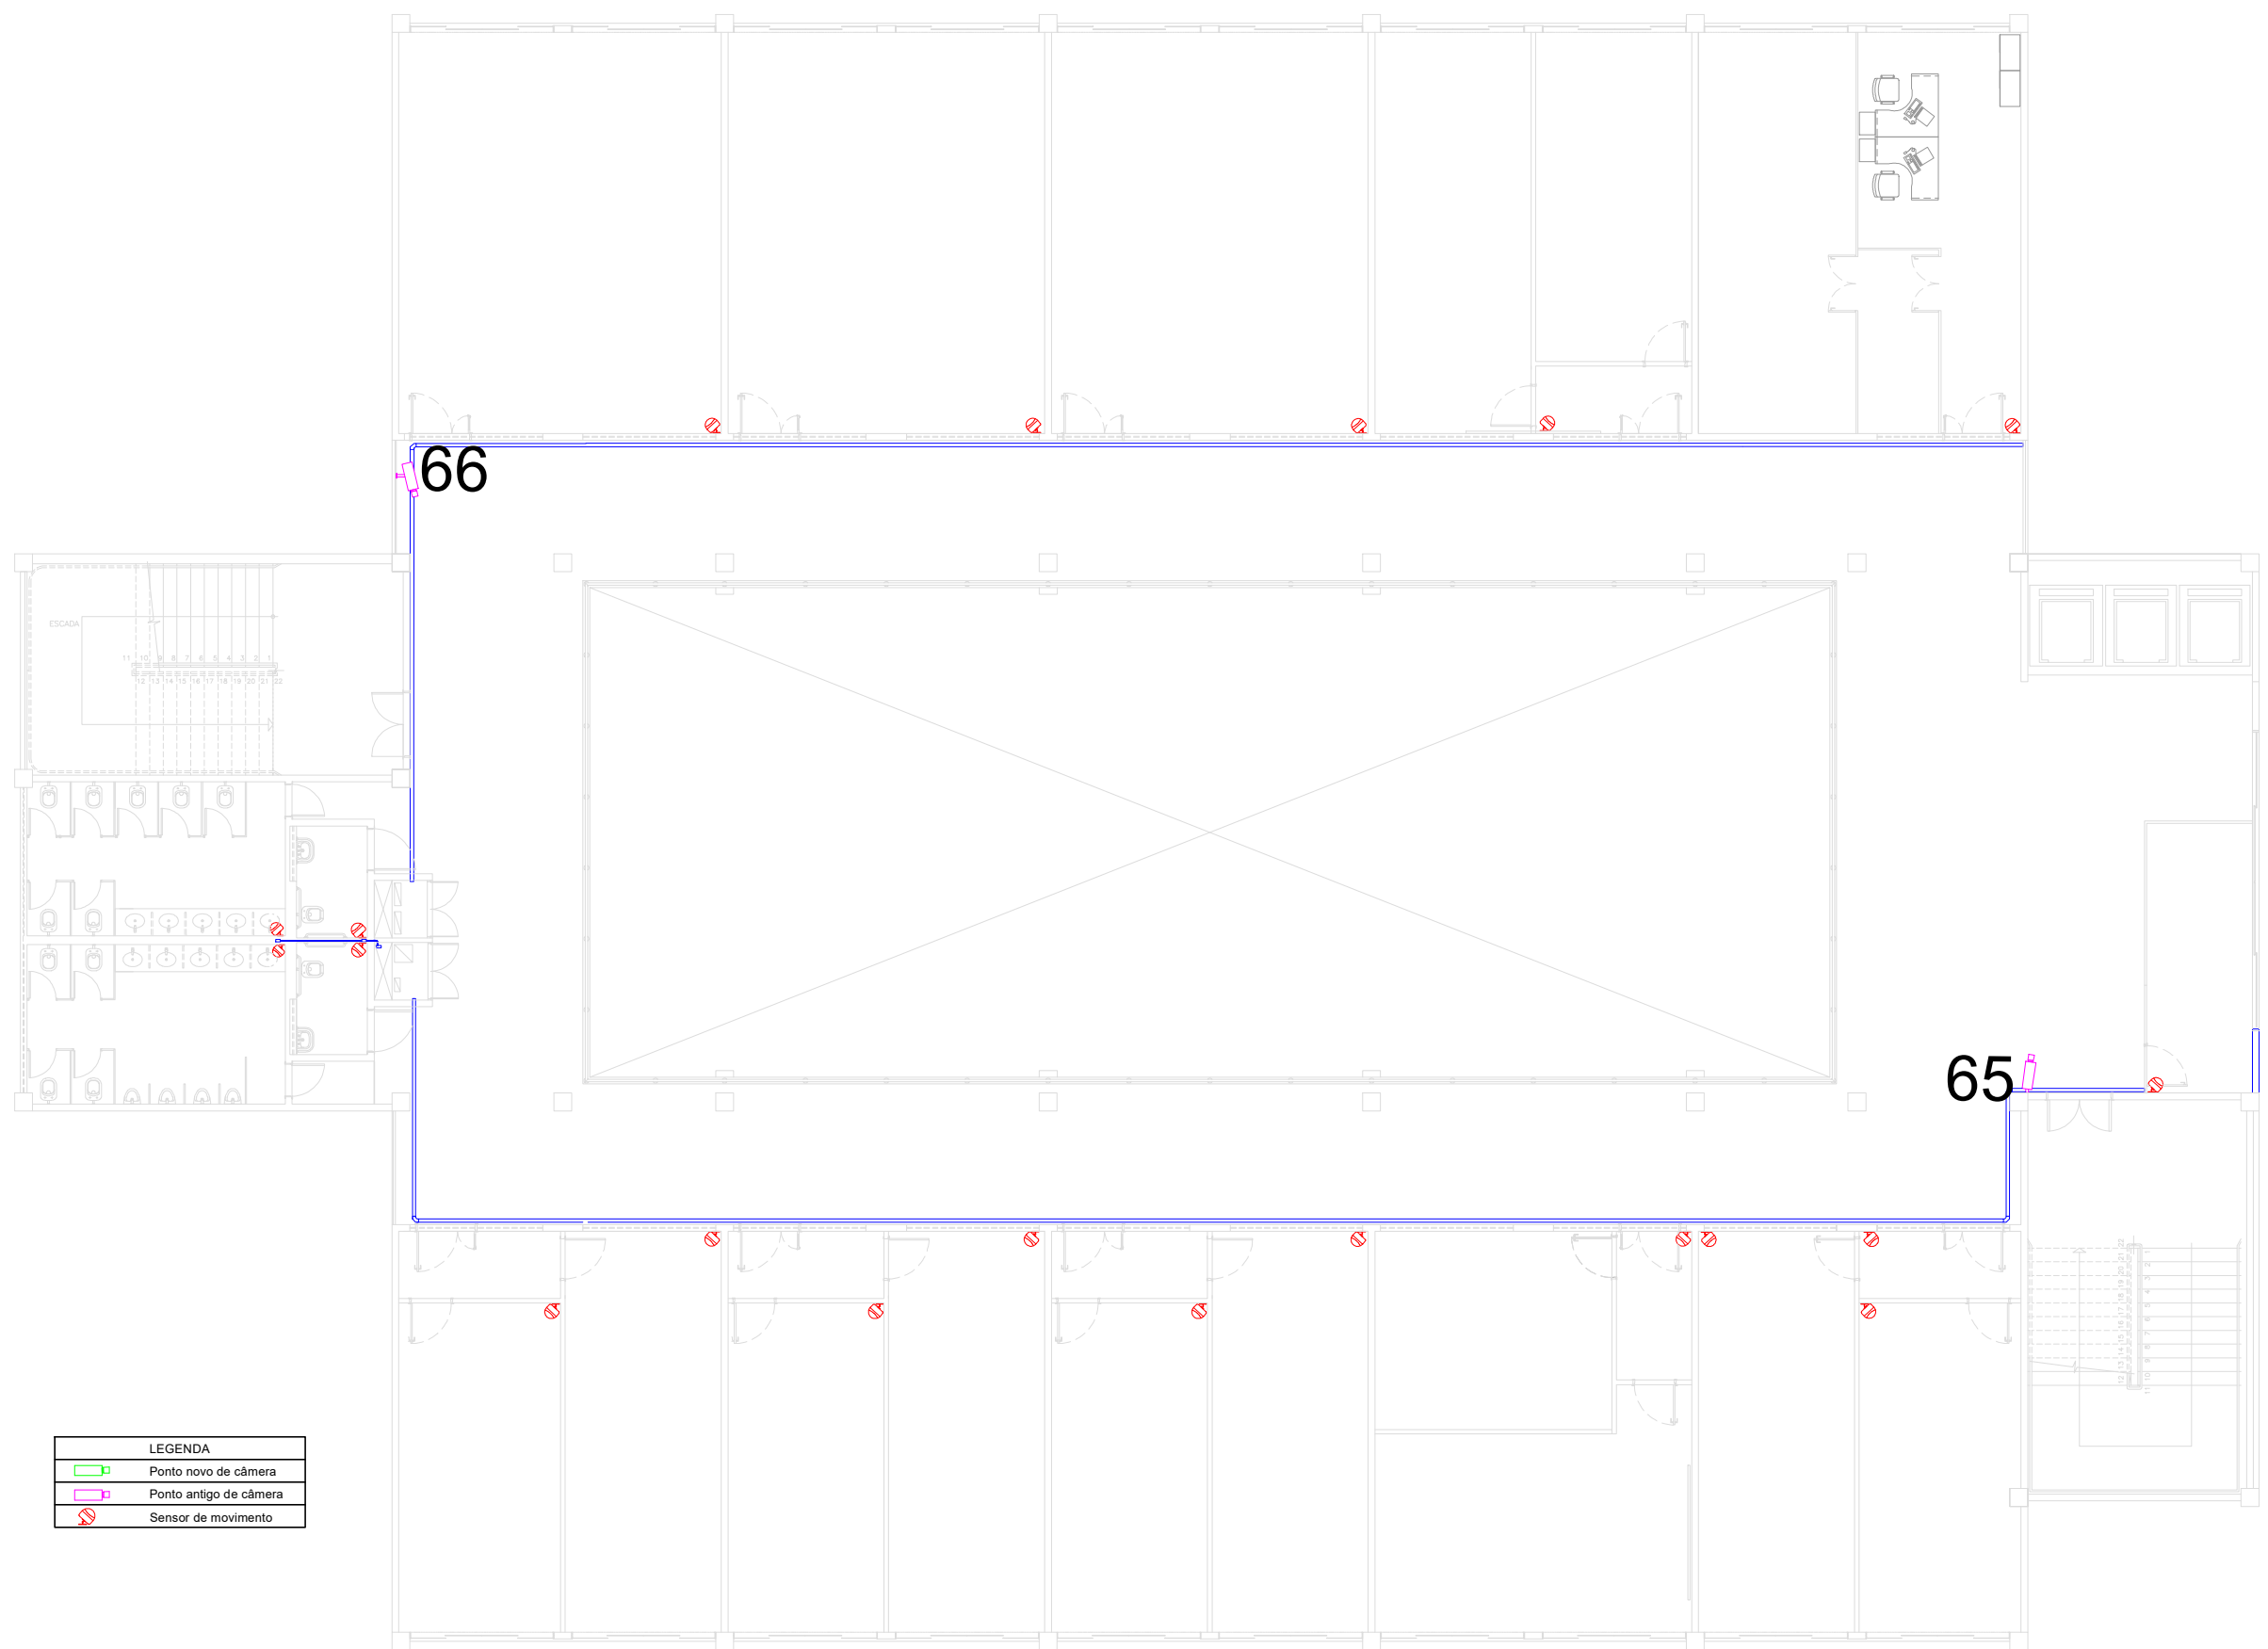

PLANTA BAIXA 2 PAV - BLOCO A
ESCALA 1/400

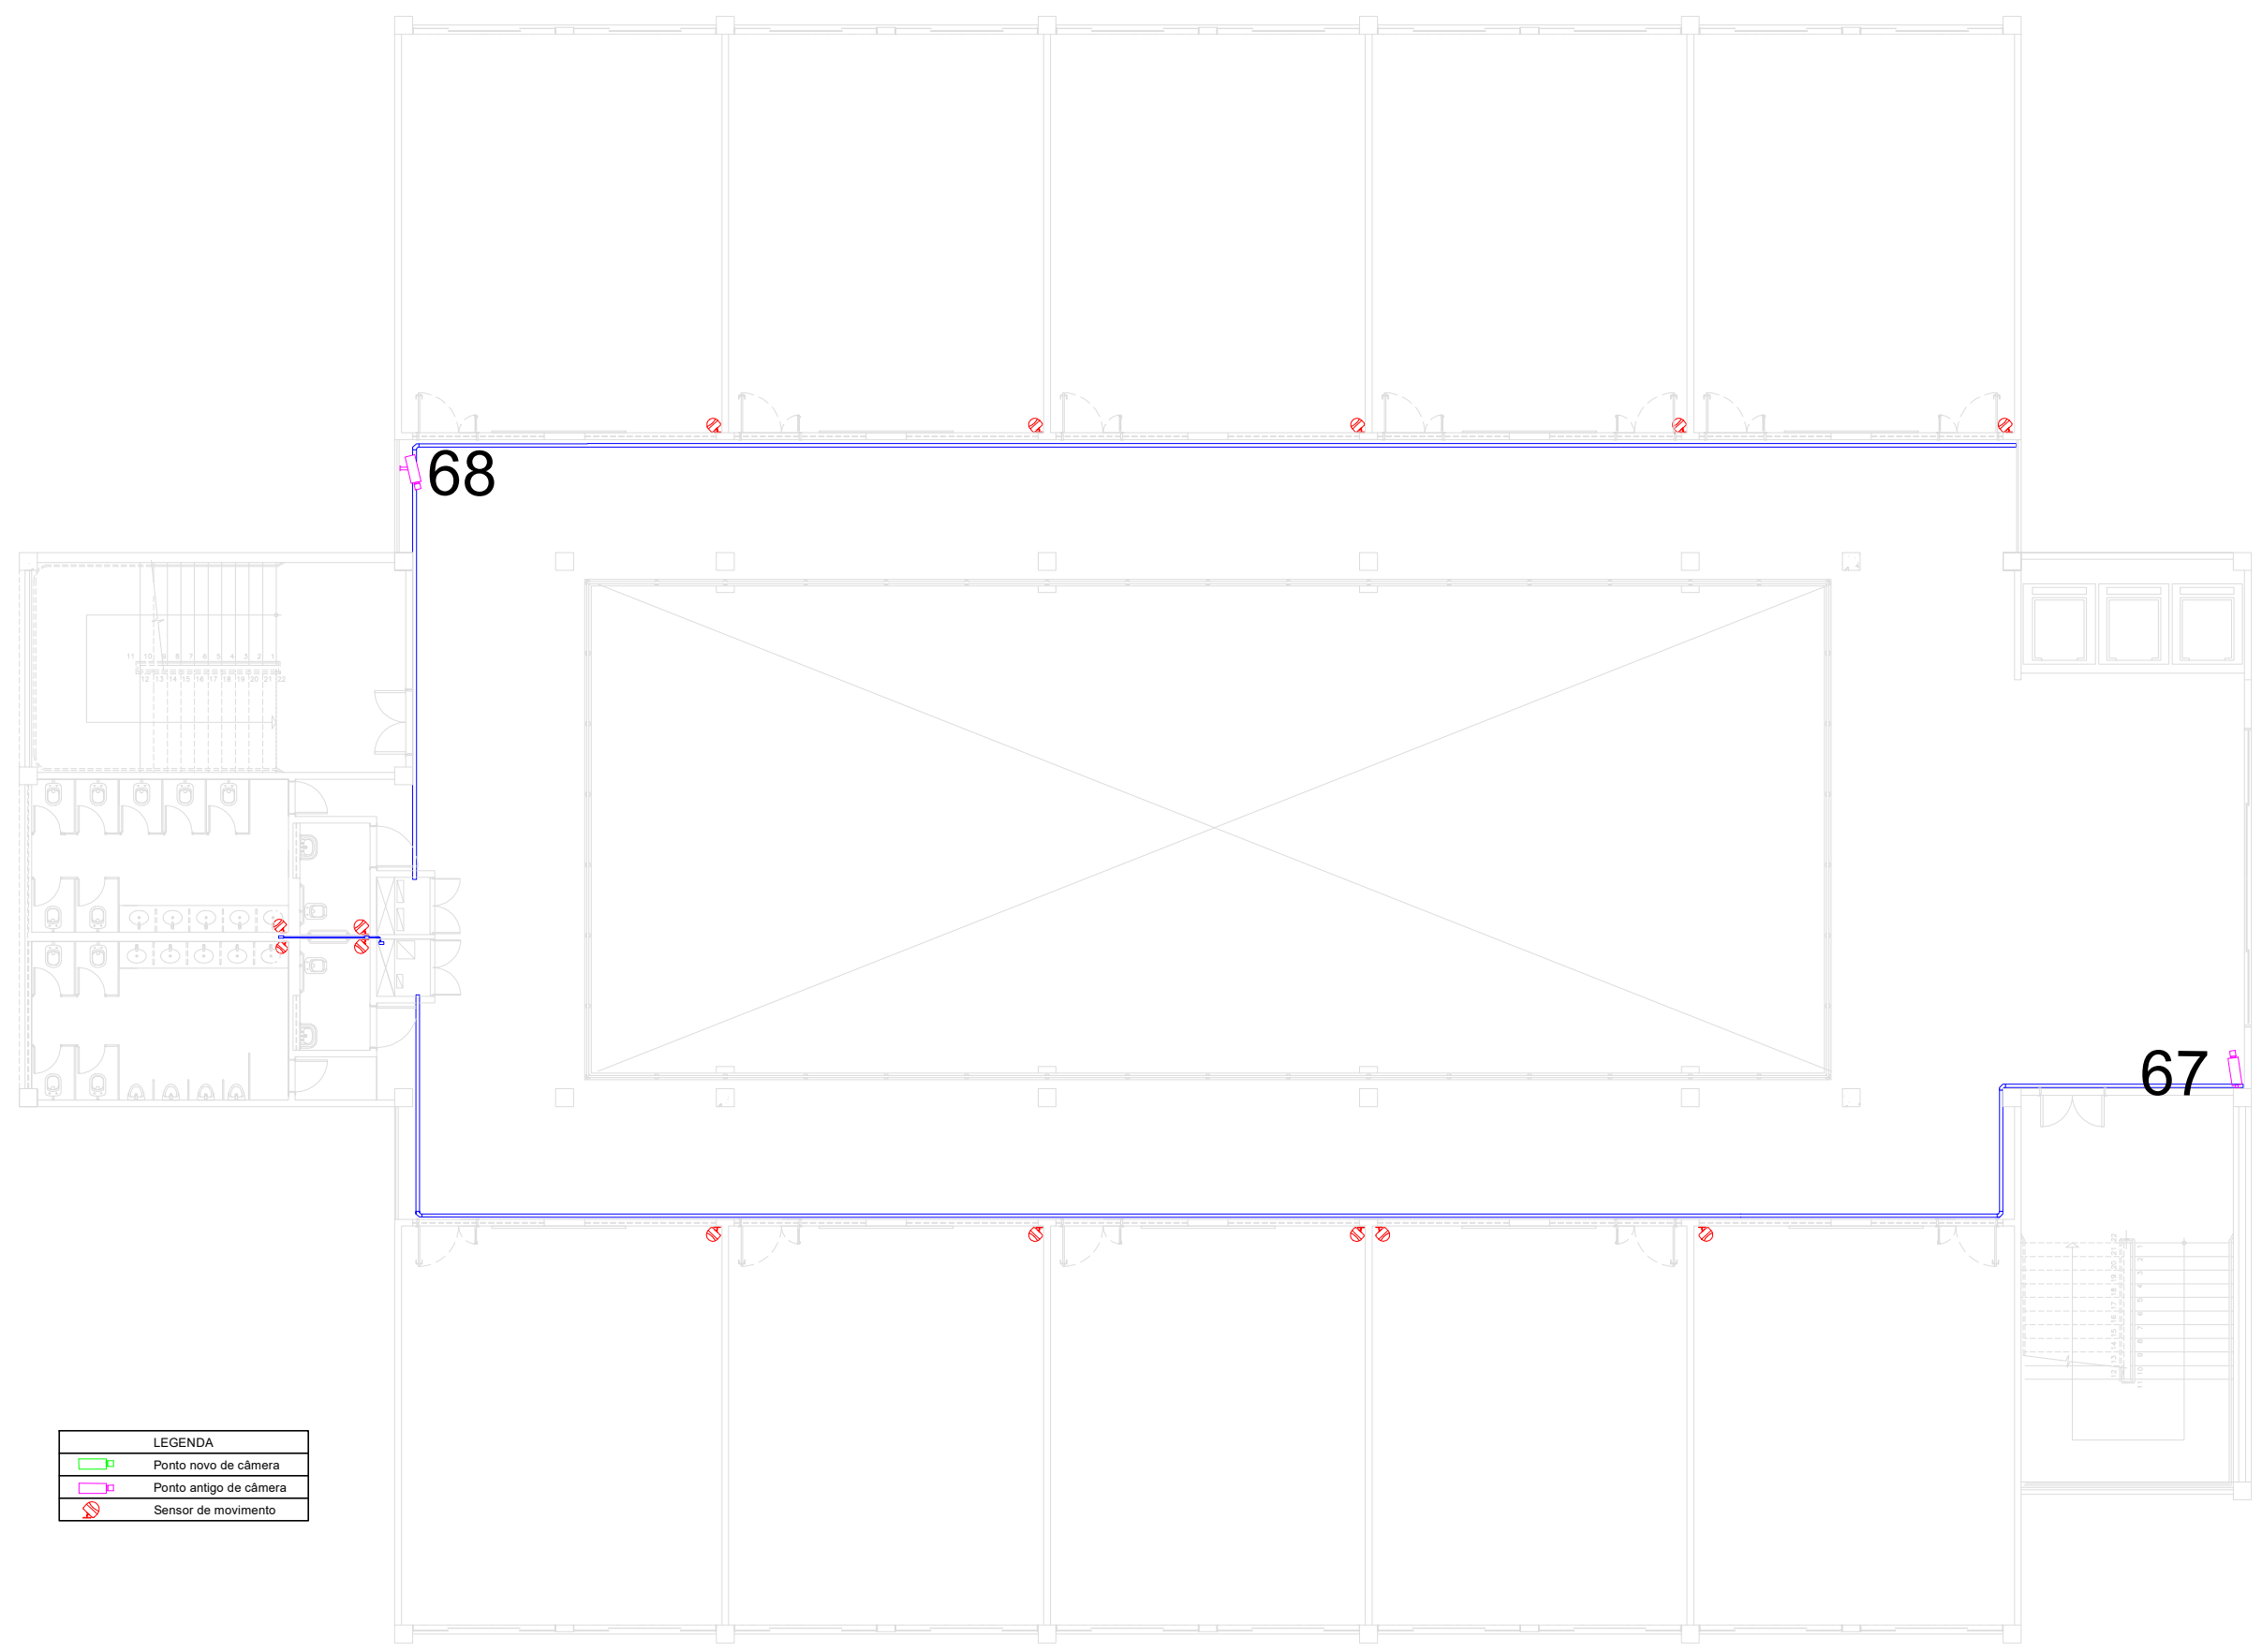


PLANTA BAIXA 3 PAV - BLOCO A
ESCALA 1/400

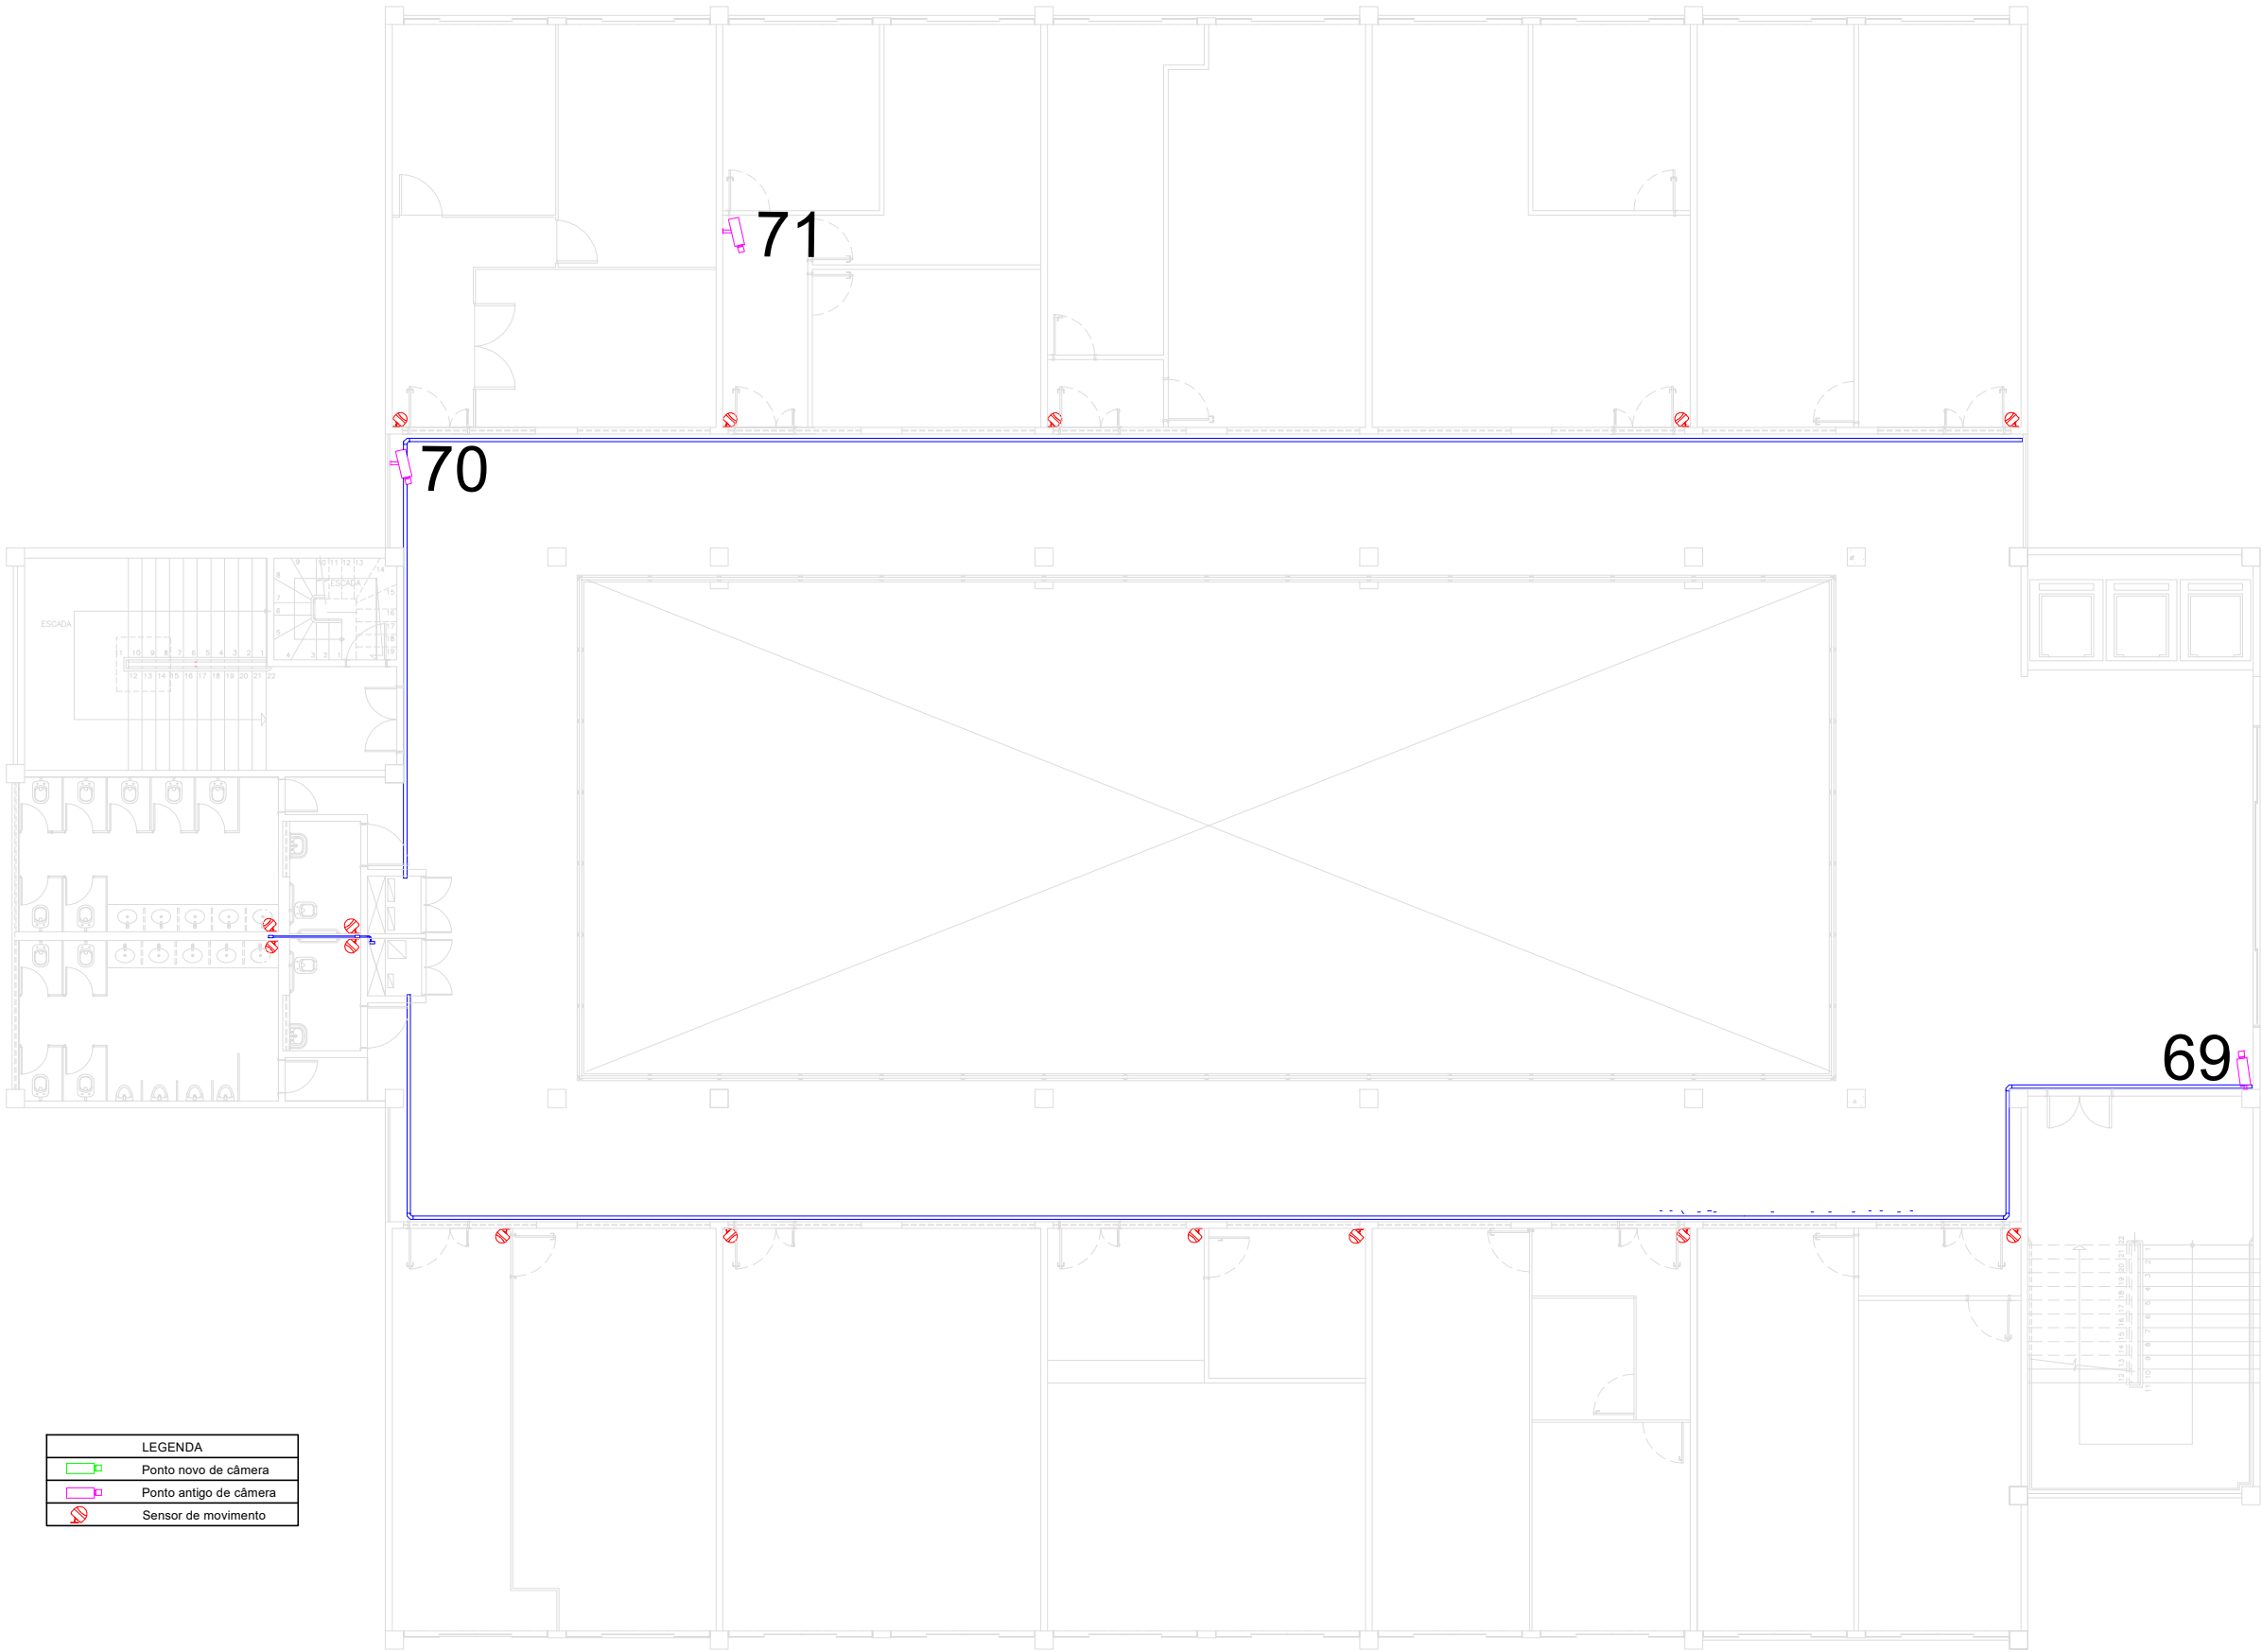


PLANTA BAIXA 4 PAV - BLOCO A

ESCALA 1/400

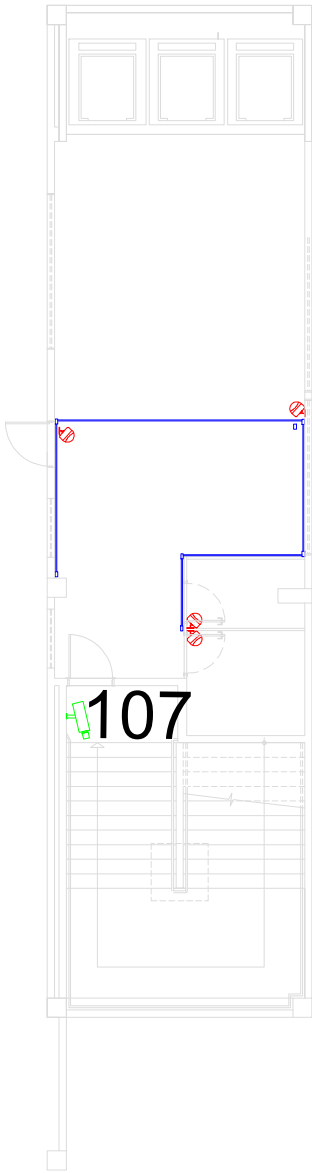


PLANTA BAIXA 5 PAV - BLOCO A

ESCALA 1/400

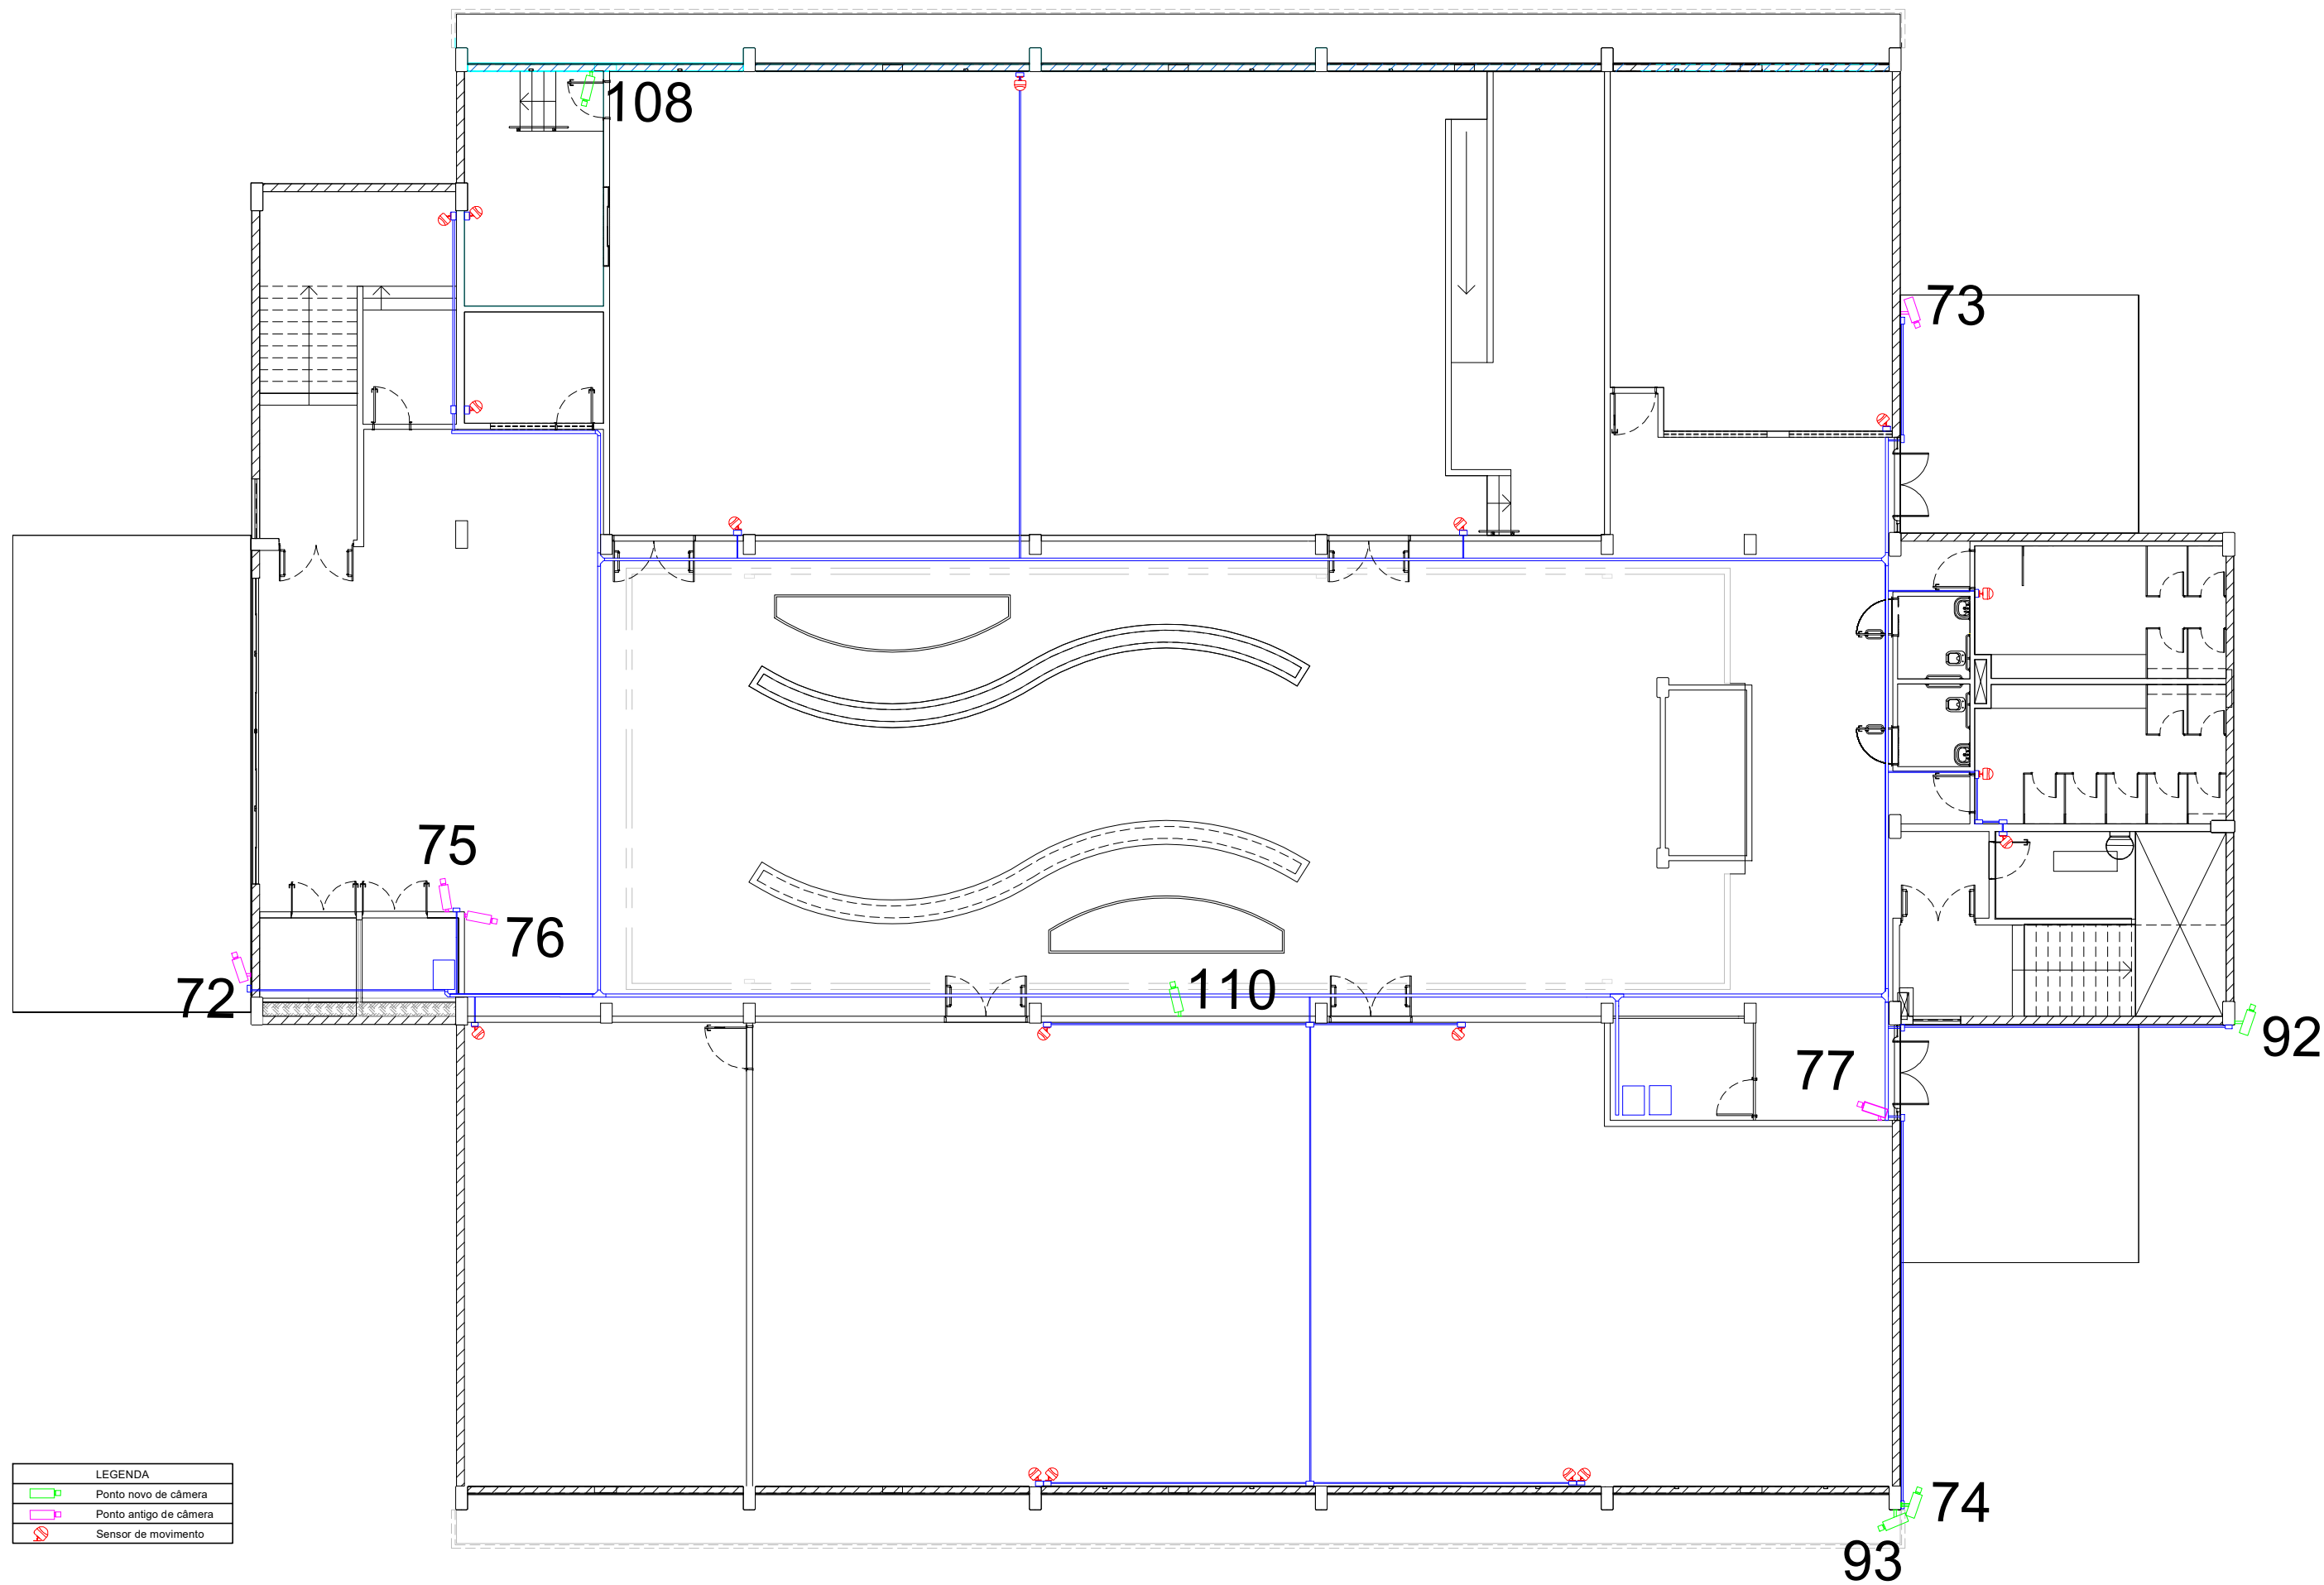


PLANTA BAIXA TÉRREO - BLOCO B
ESCALA 1/400

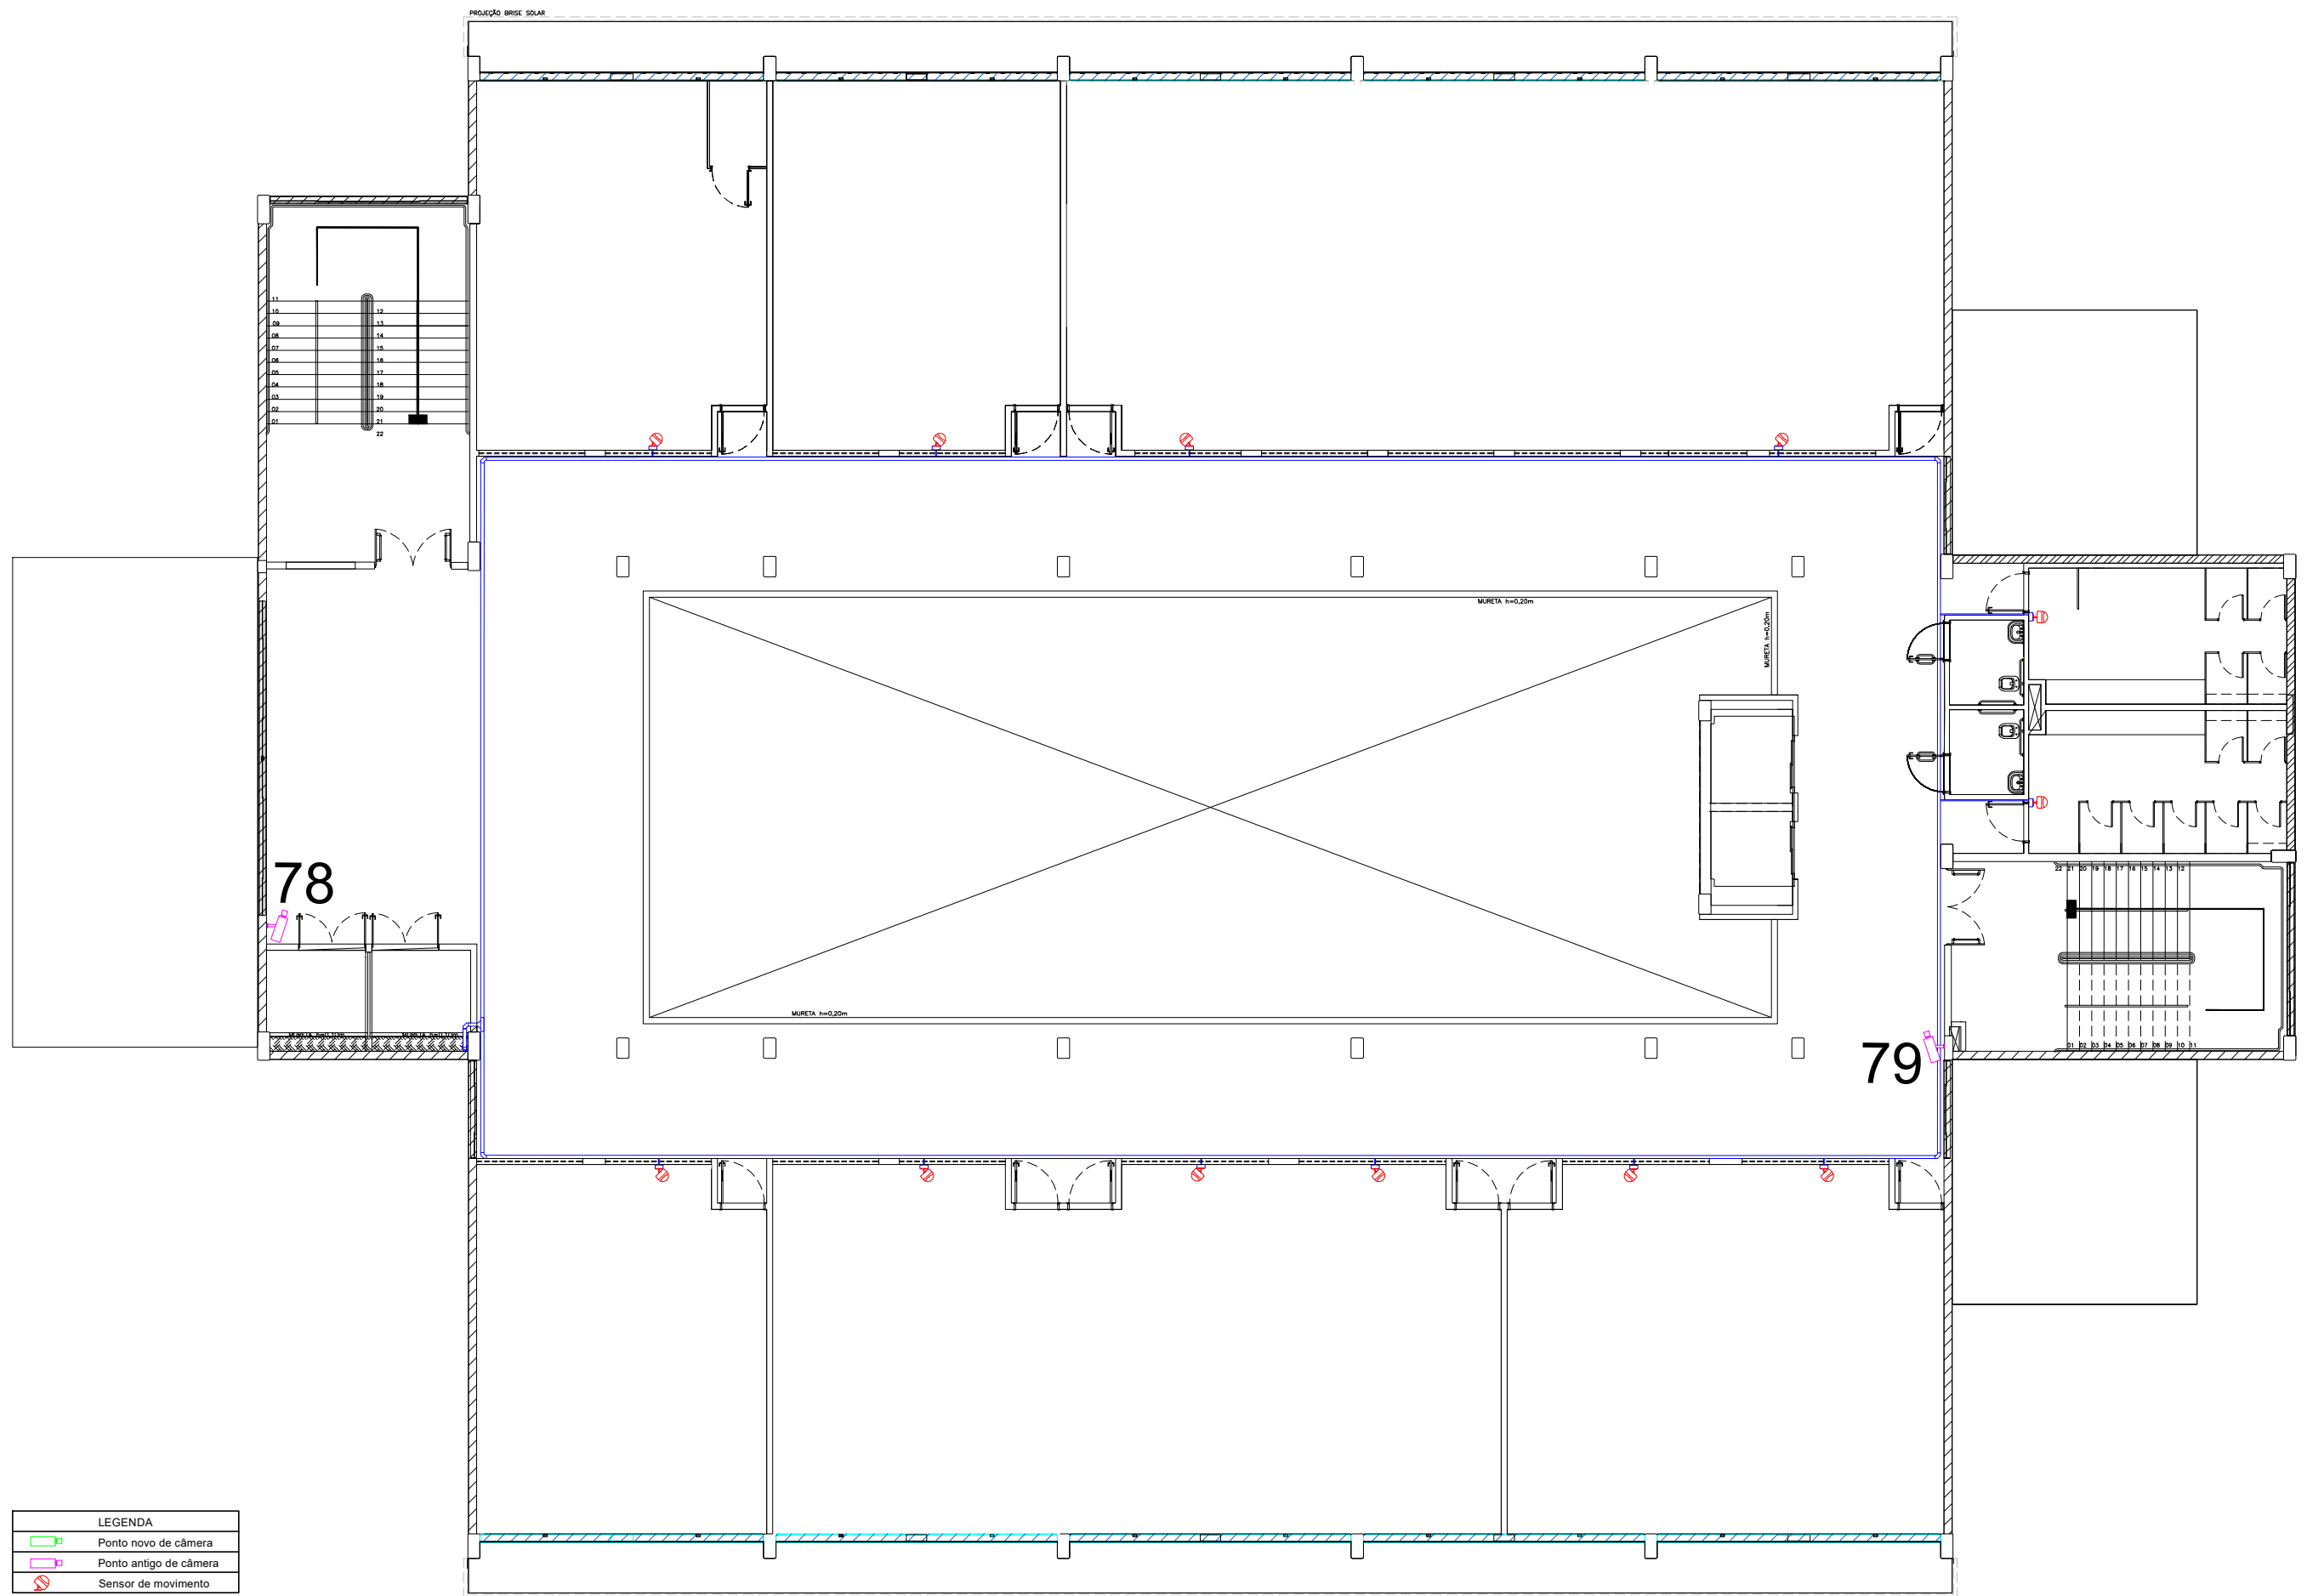


PLANTA 2 PAV - BLOCO B

ESCALA 1/400

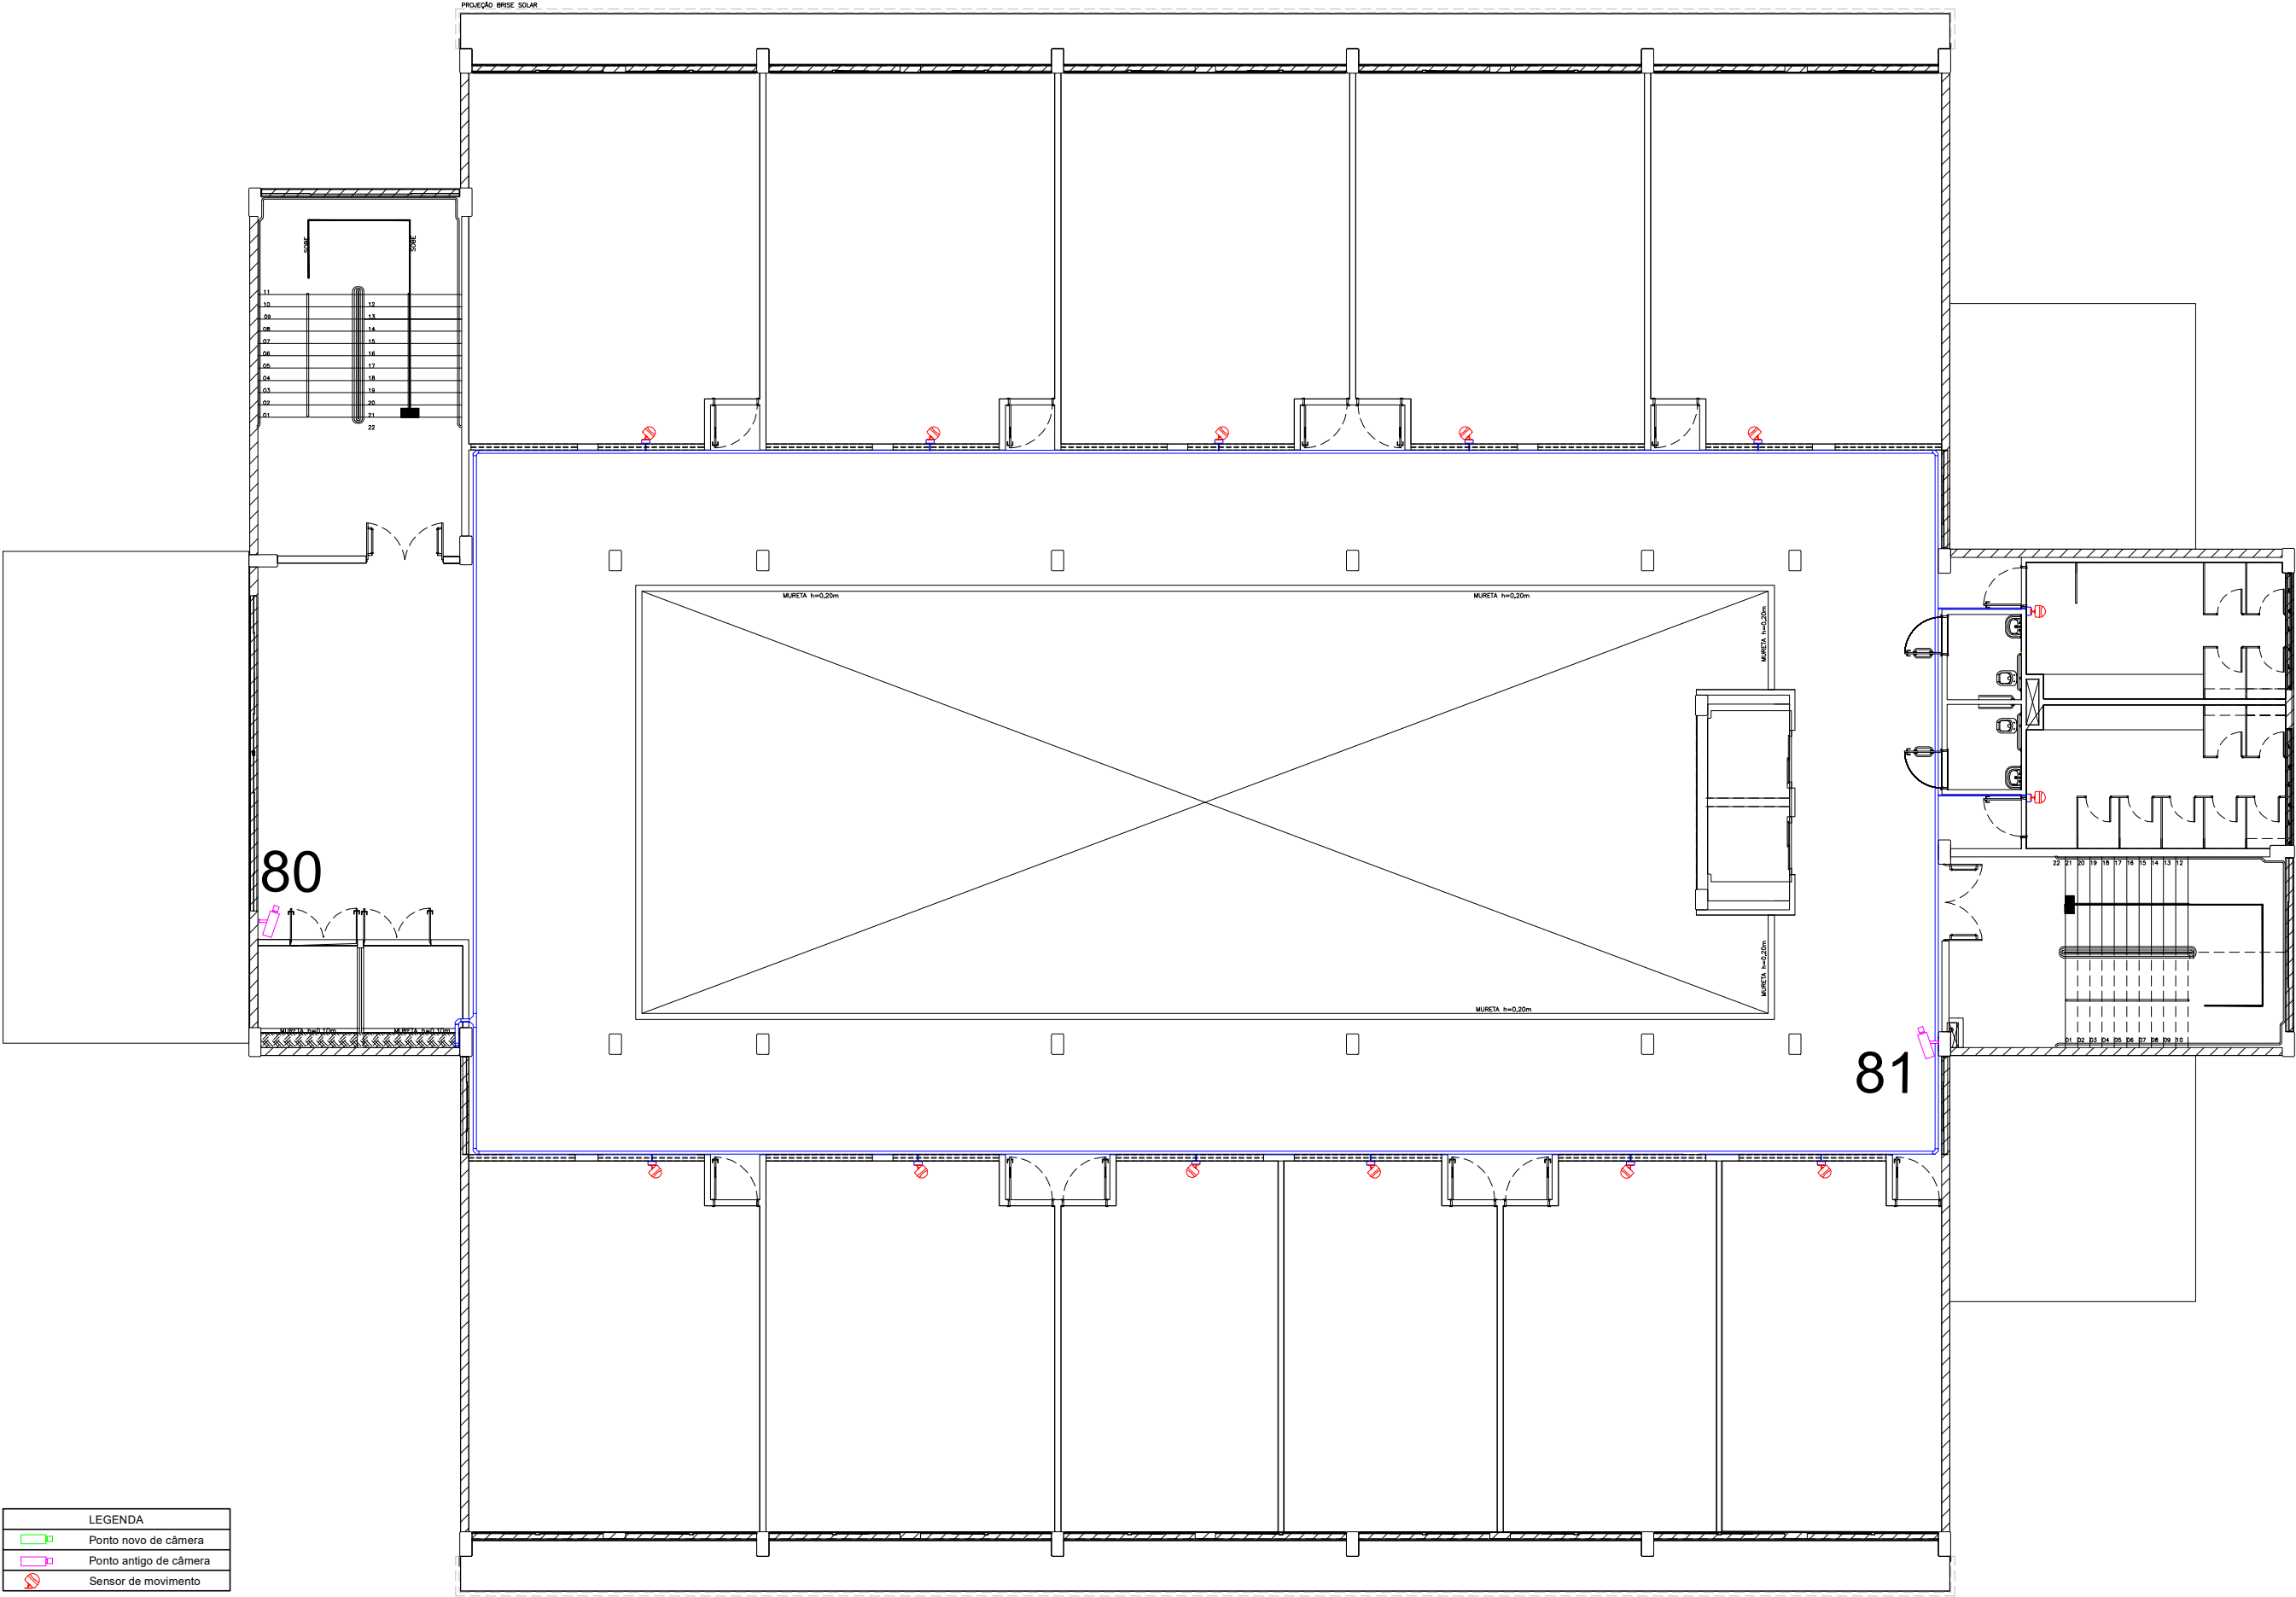


PLANTA 3 PAV - BLOCO B

ESCALA 1/400

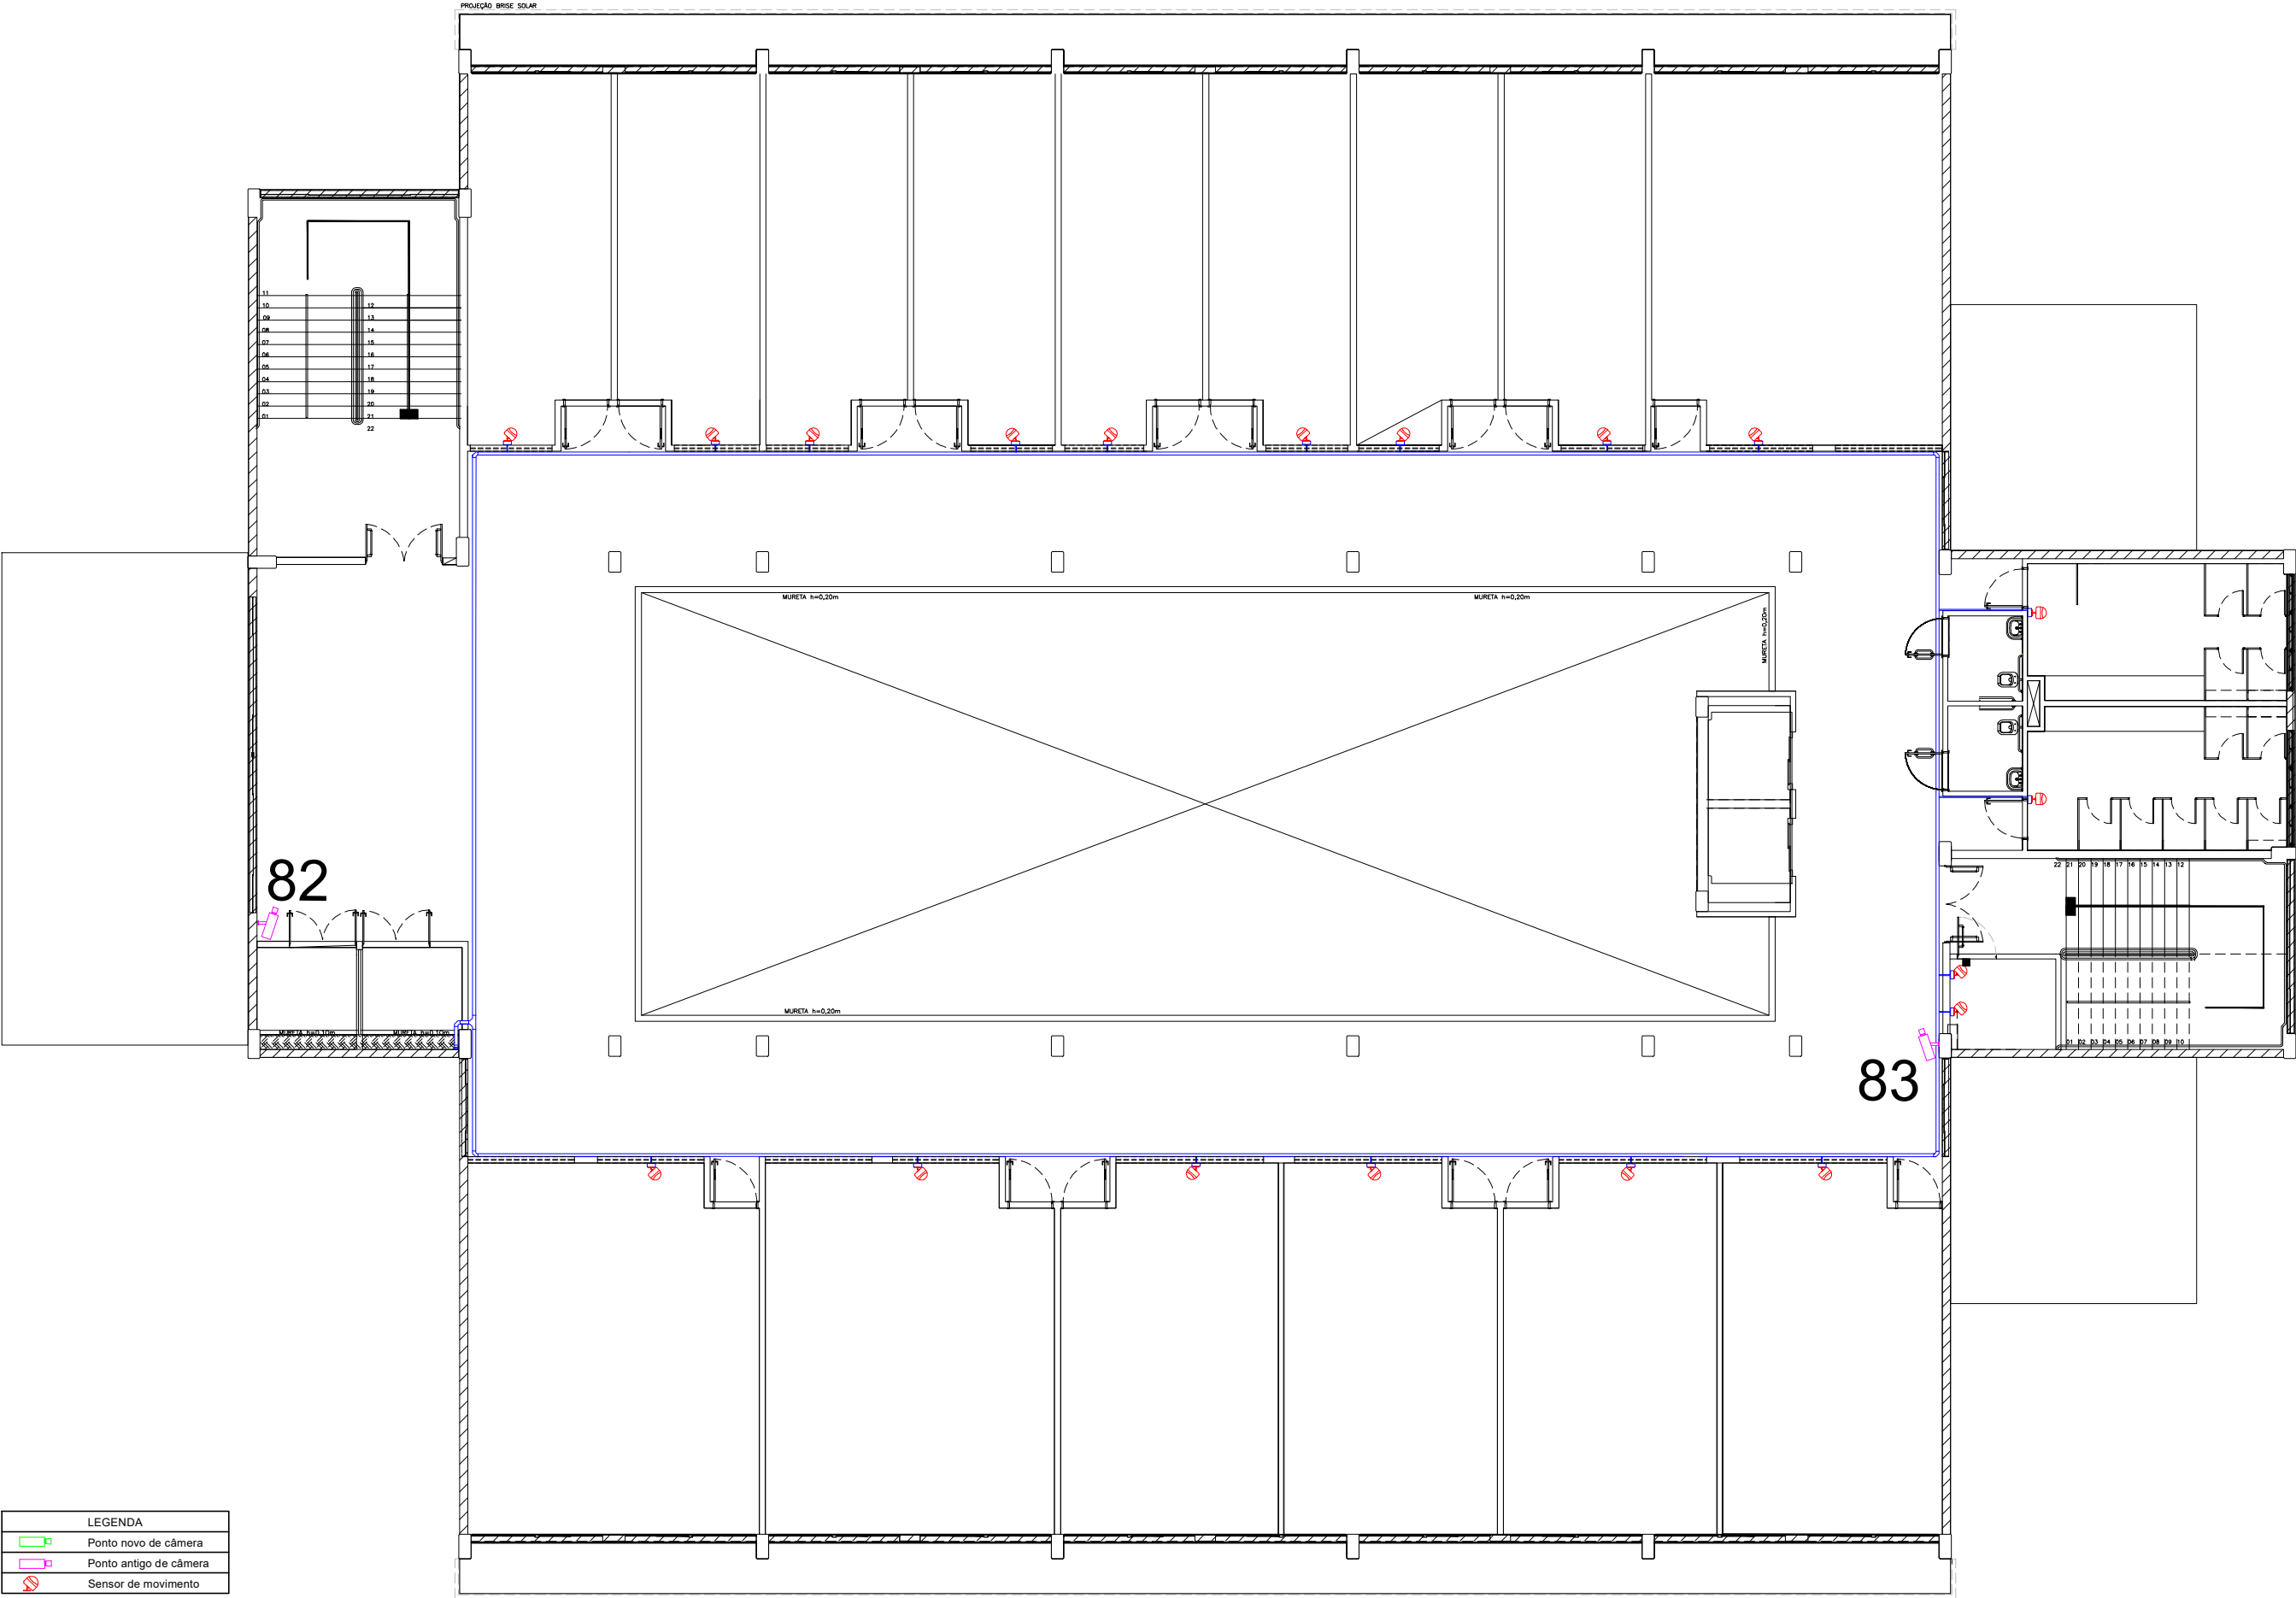

PLANTA 4 PAV - BLOCO B


ESCALA 1/400

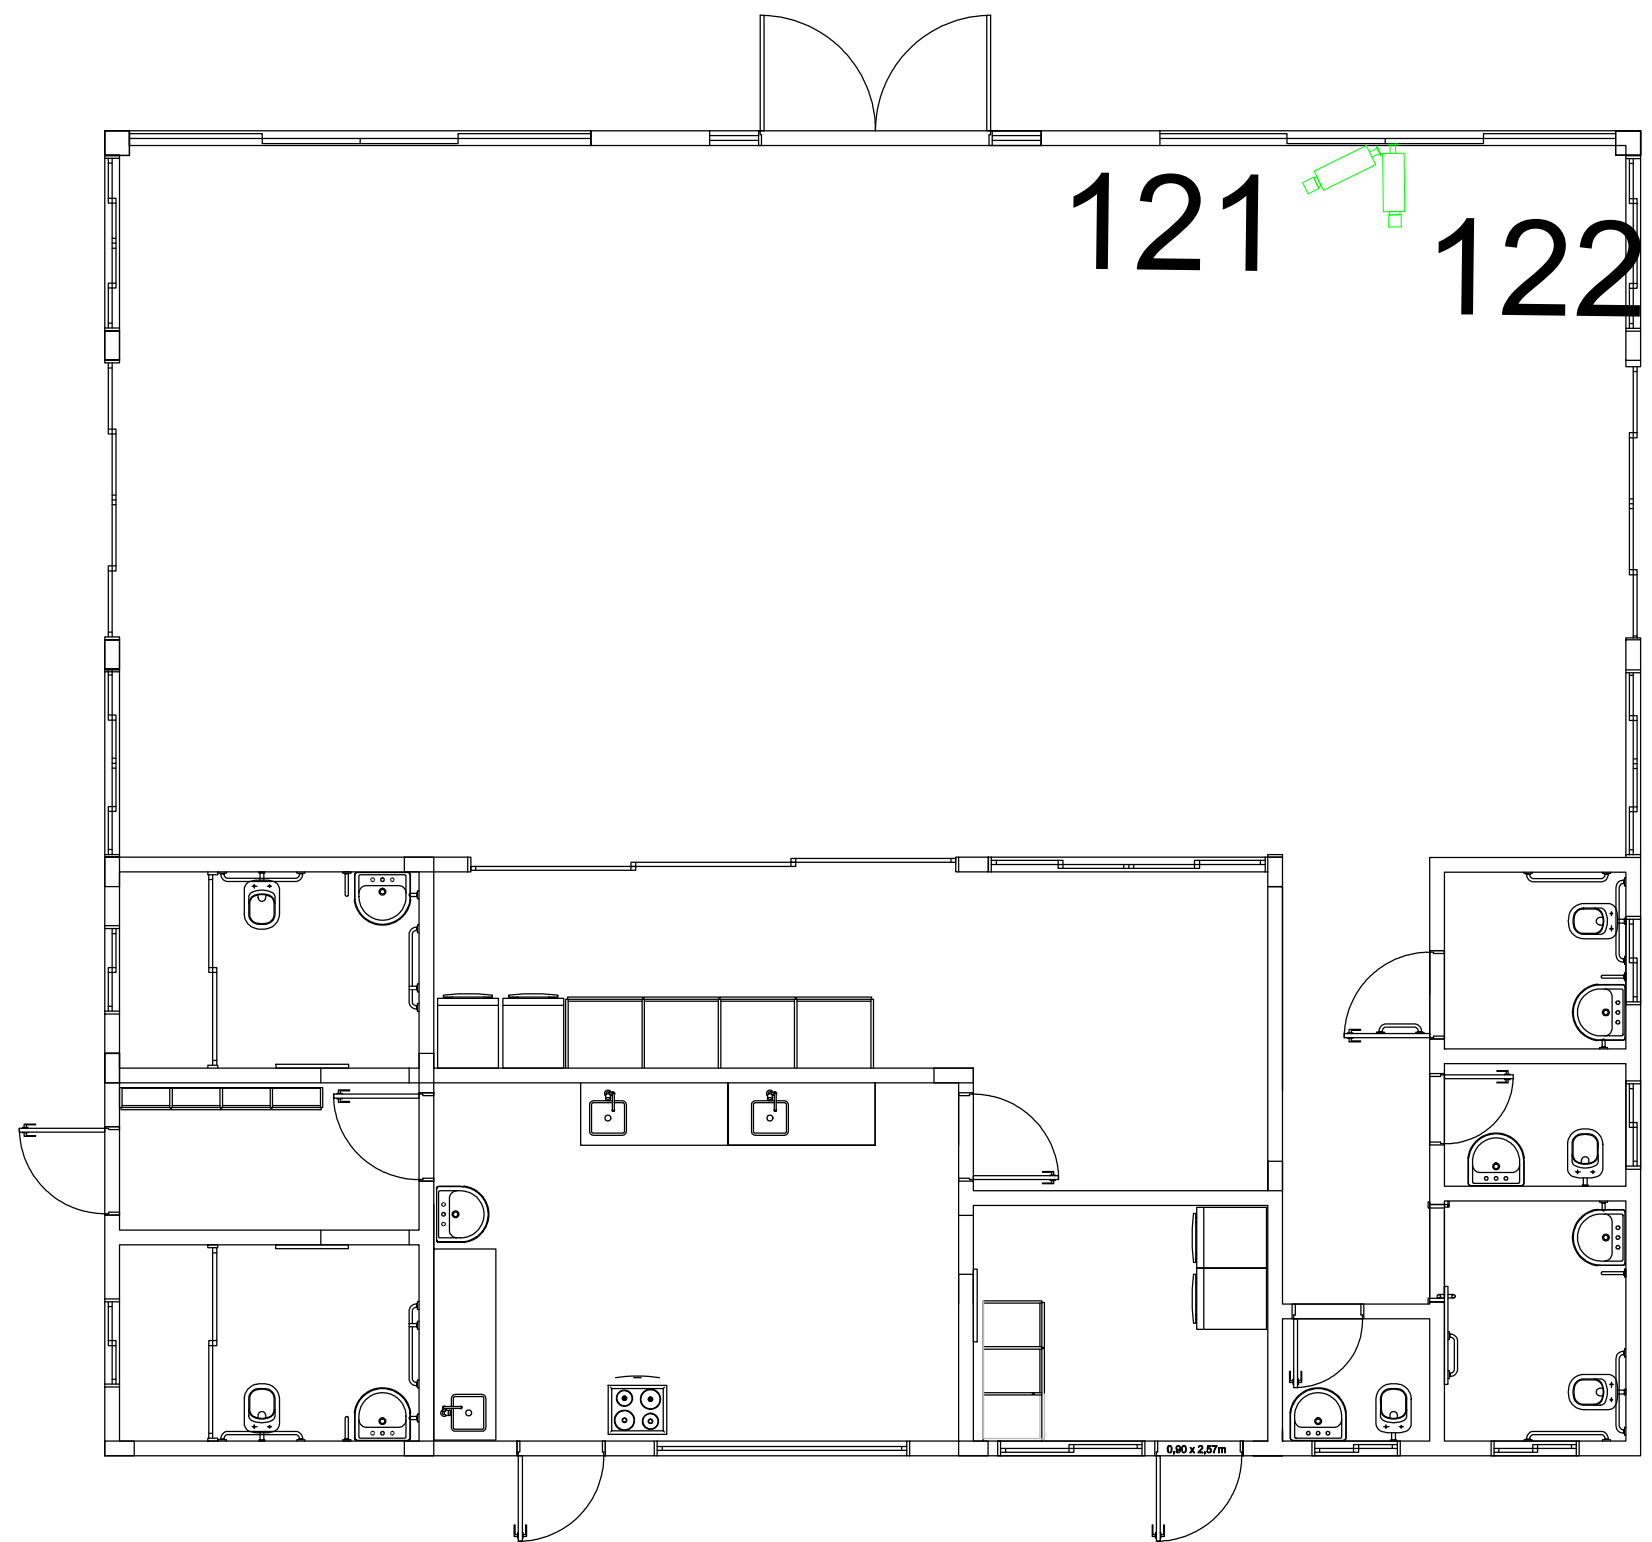



PLANTA BAIXA TÉRREO - CANTINA

Escala 1/200


LEGENDA	
	Ponto novo de câmera
	Ponto antigo de câmera
	Sensor de movimento

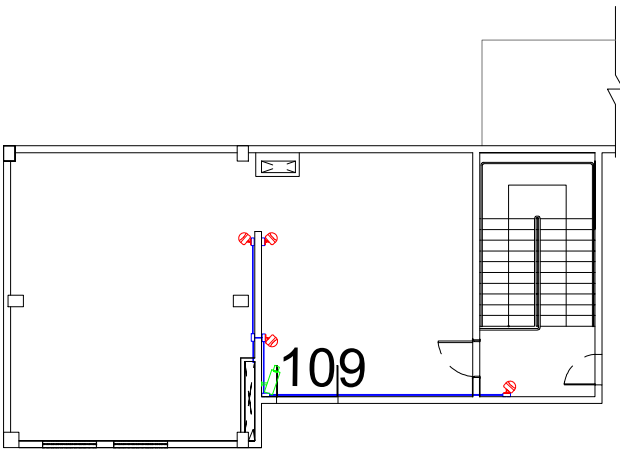

PLANTA BAIXA PISO TÉCNICO - PROFESSORES

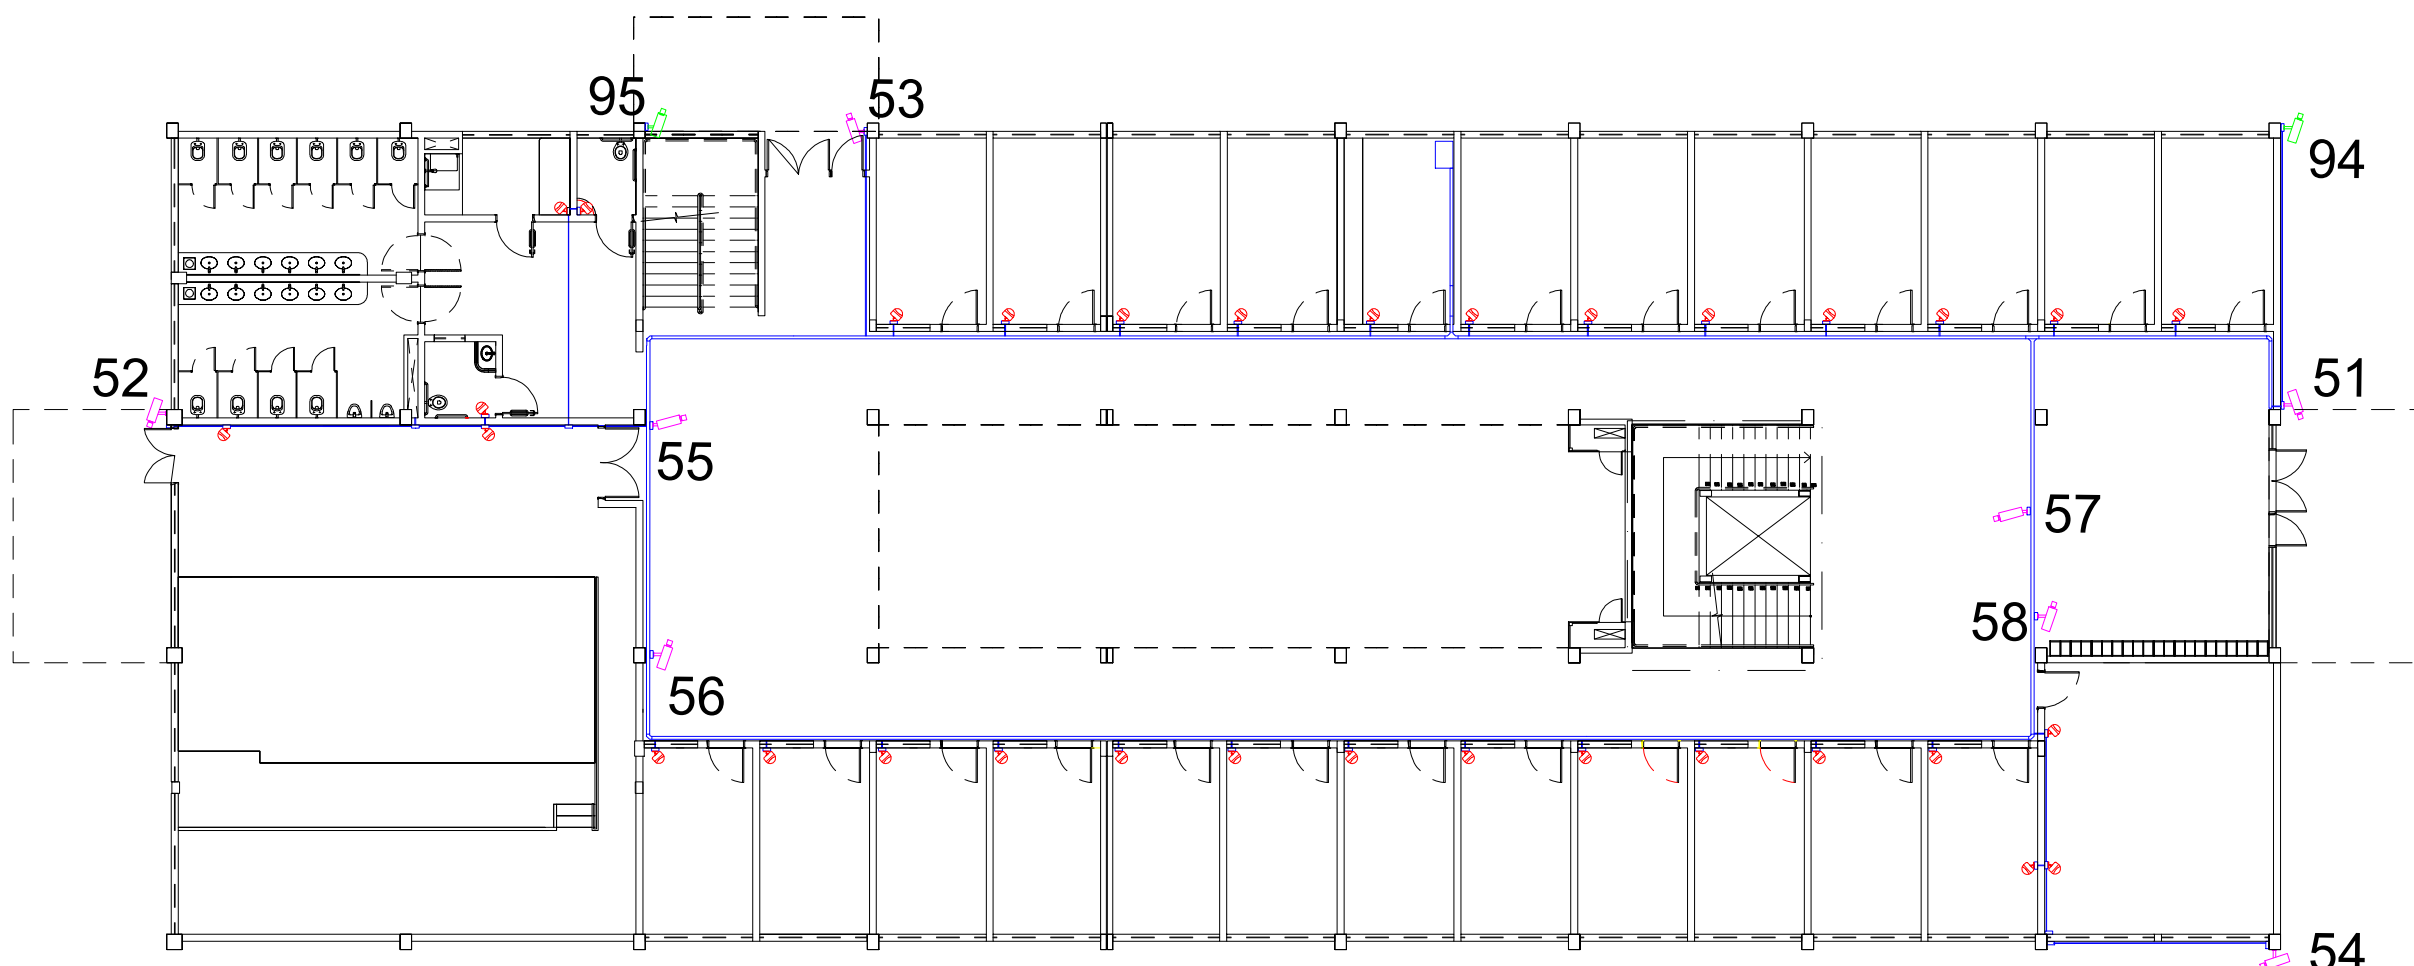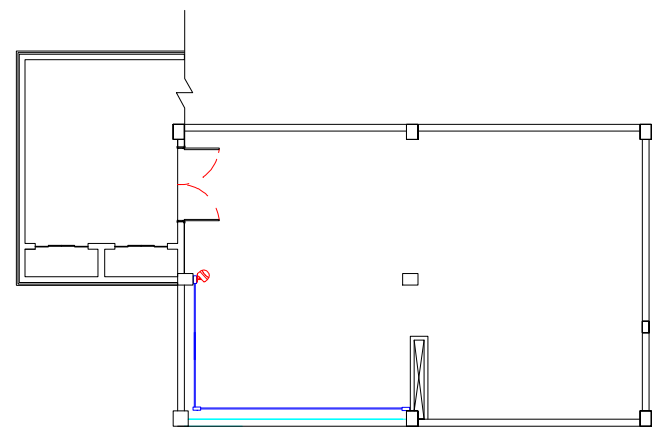


PLANTA BAIXA TÉRREO - PROFESSORES
ESCALA

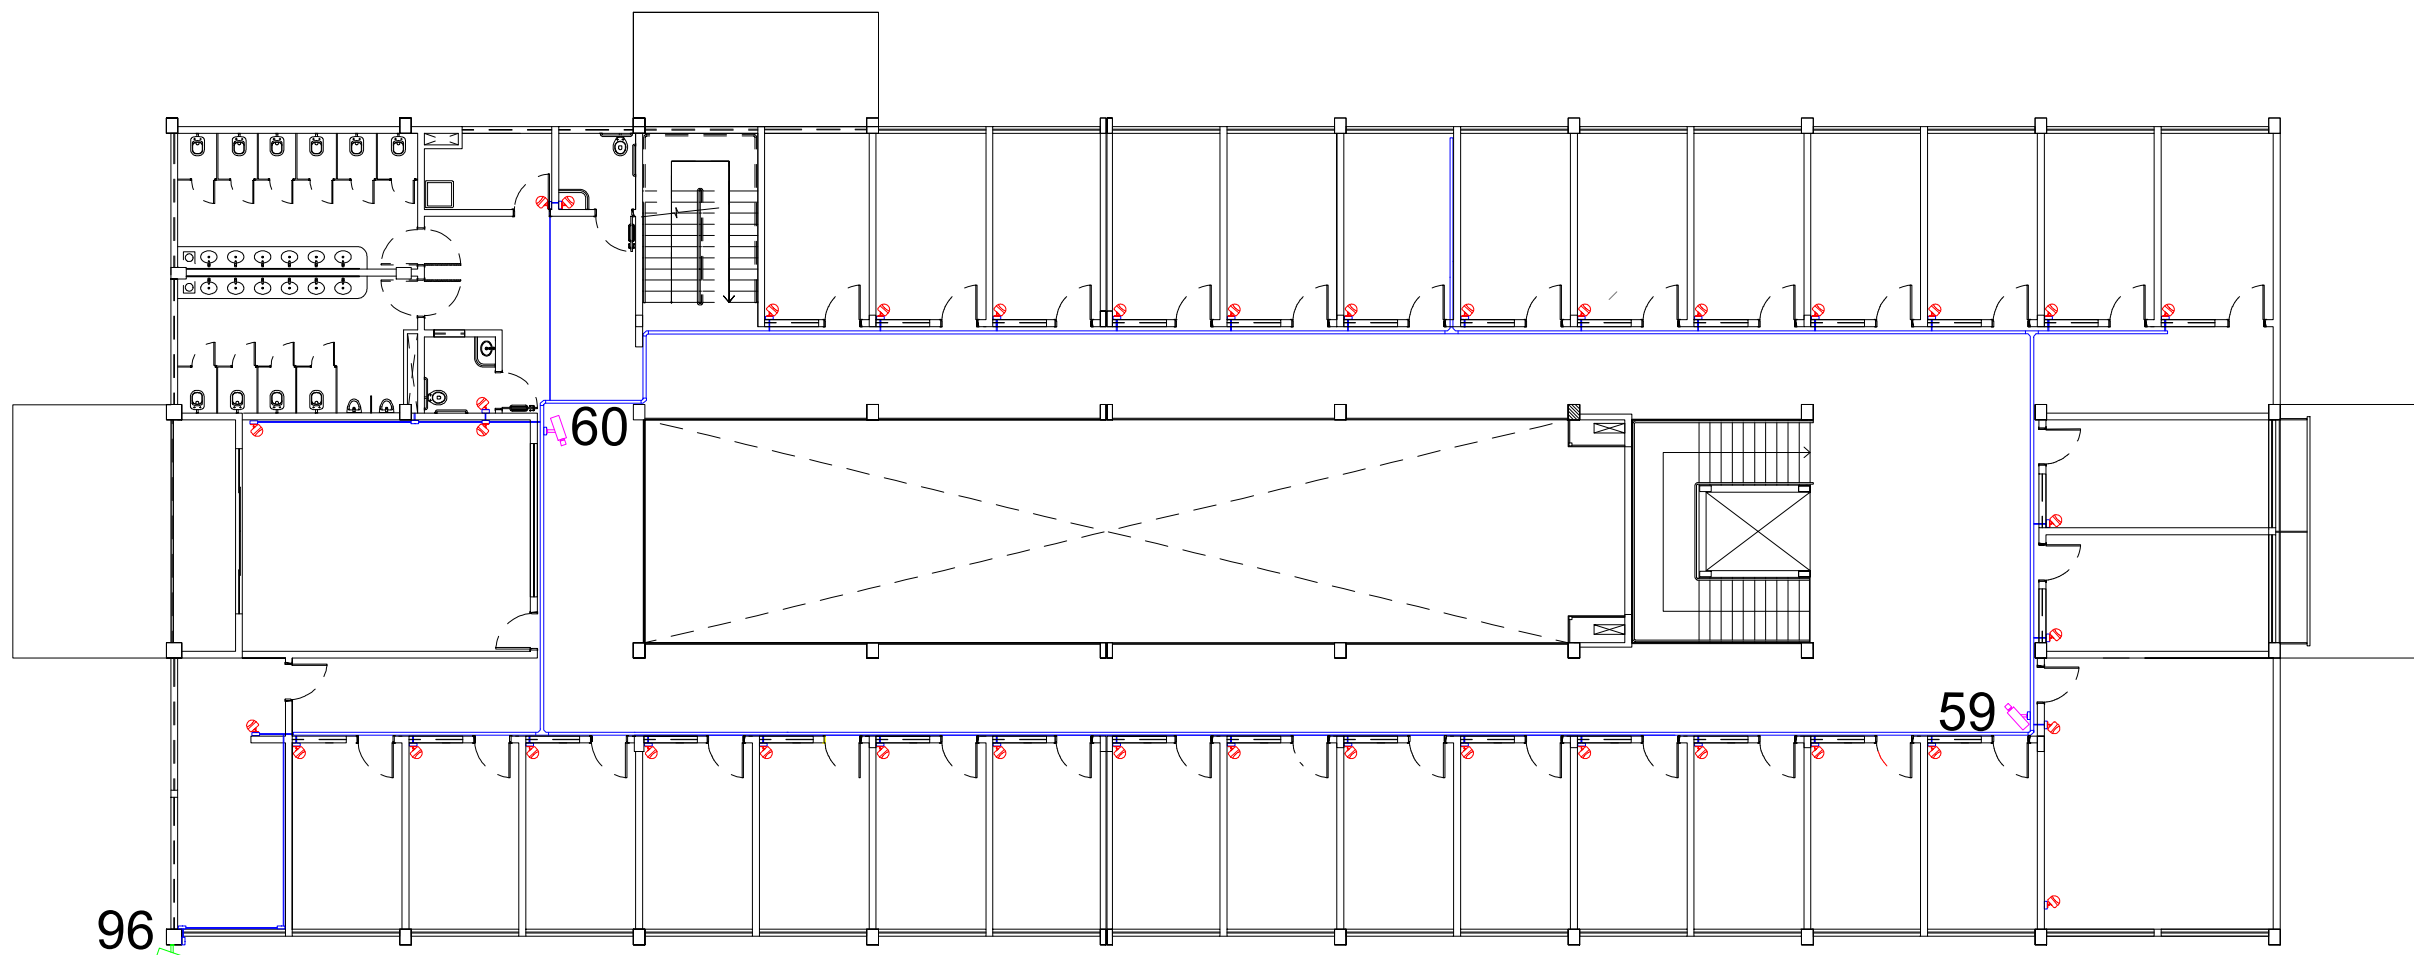

PLANTA BAIXA 2PAV - PROFESSORES
ESCALA 1/500


LEGENDA	
	Ponto novo de câmara
	Ponto antigo de câmara
	Sensor de movimento

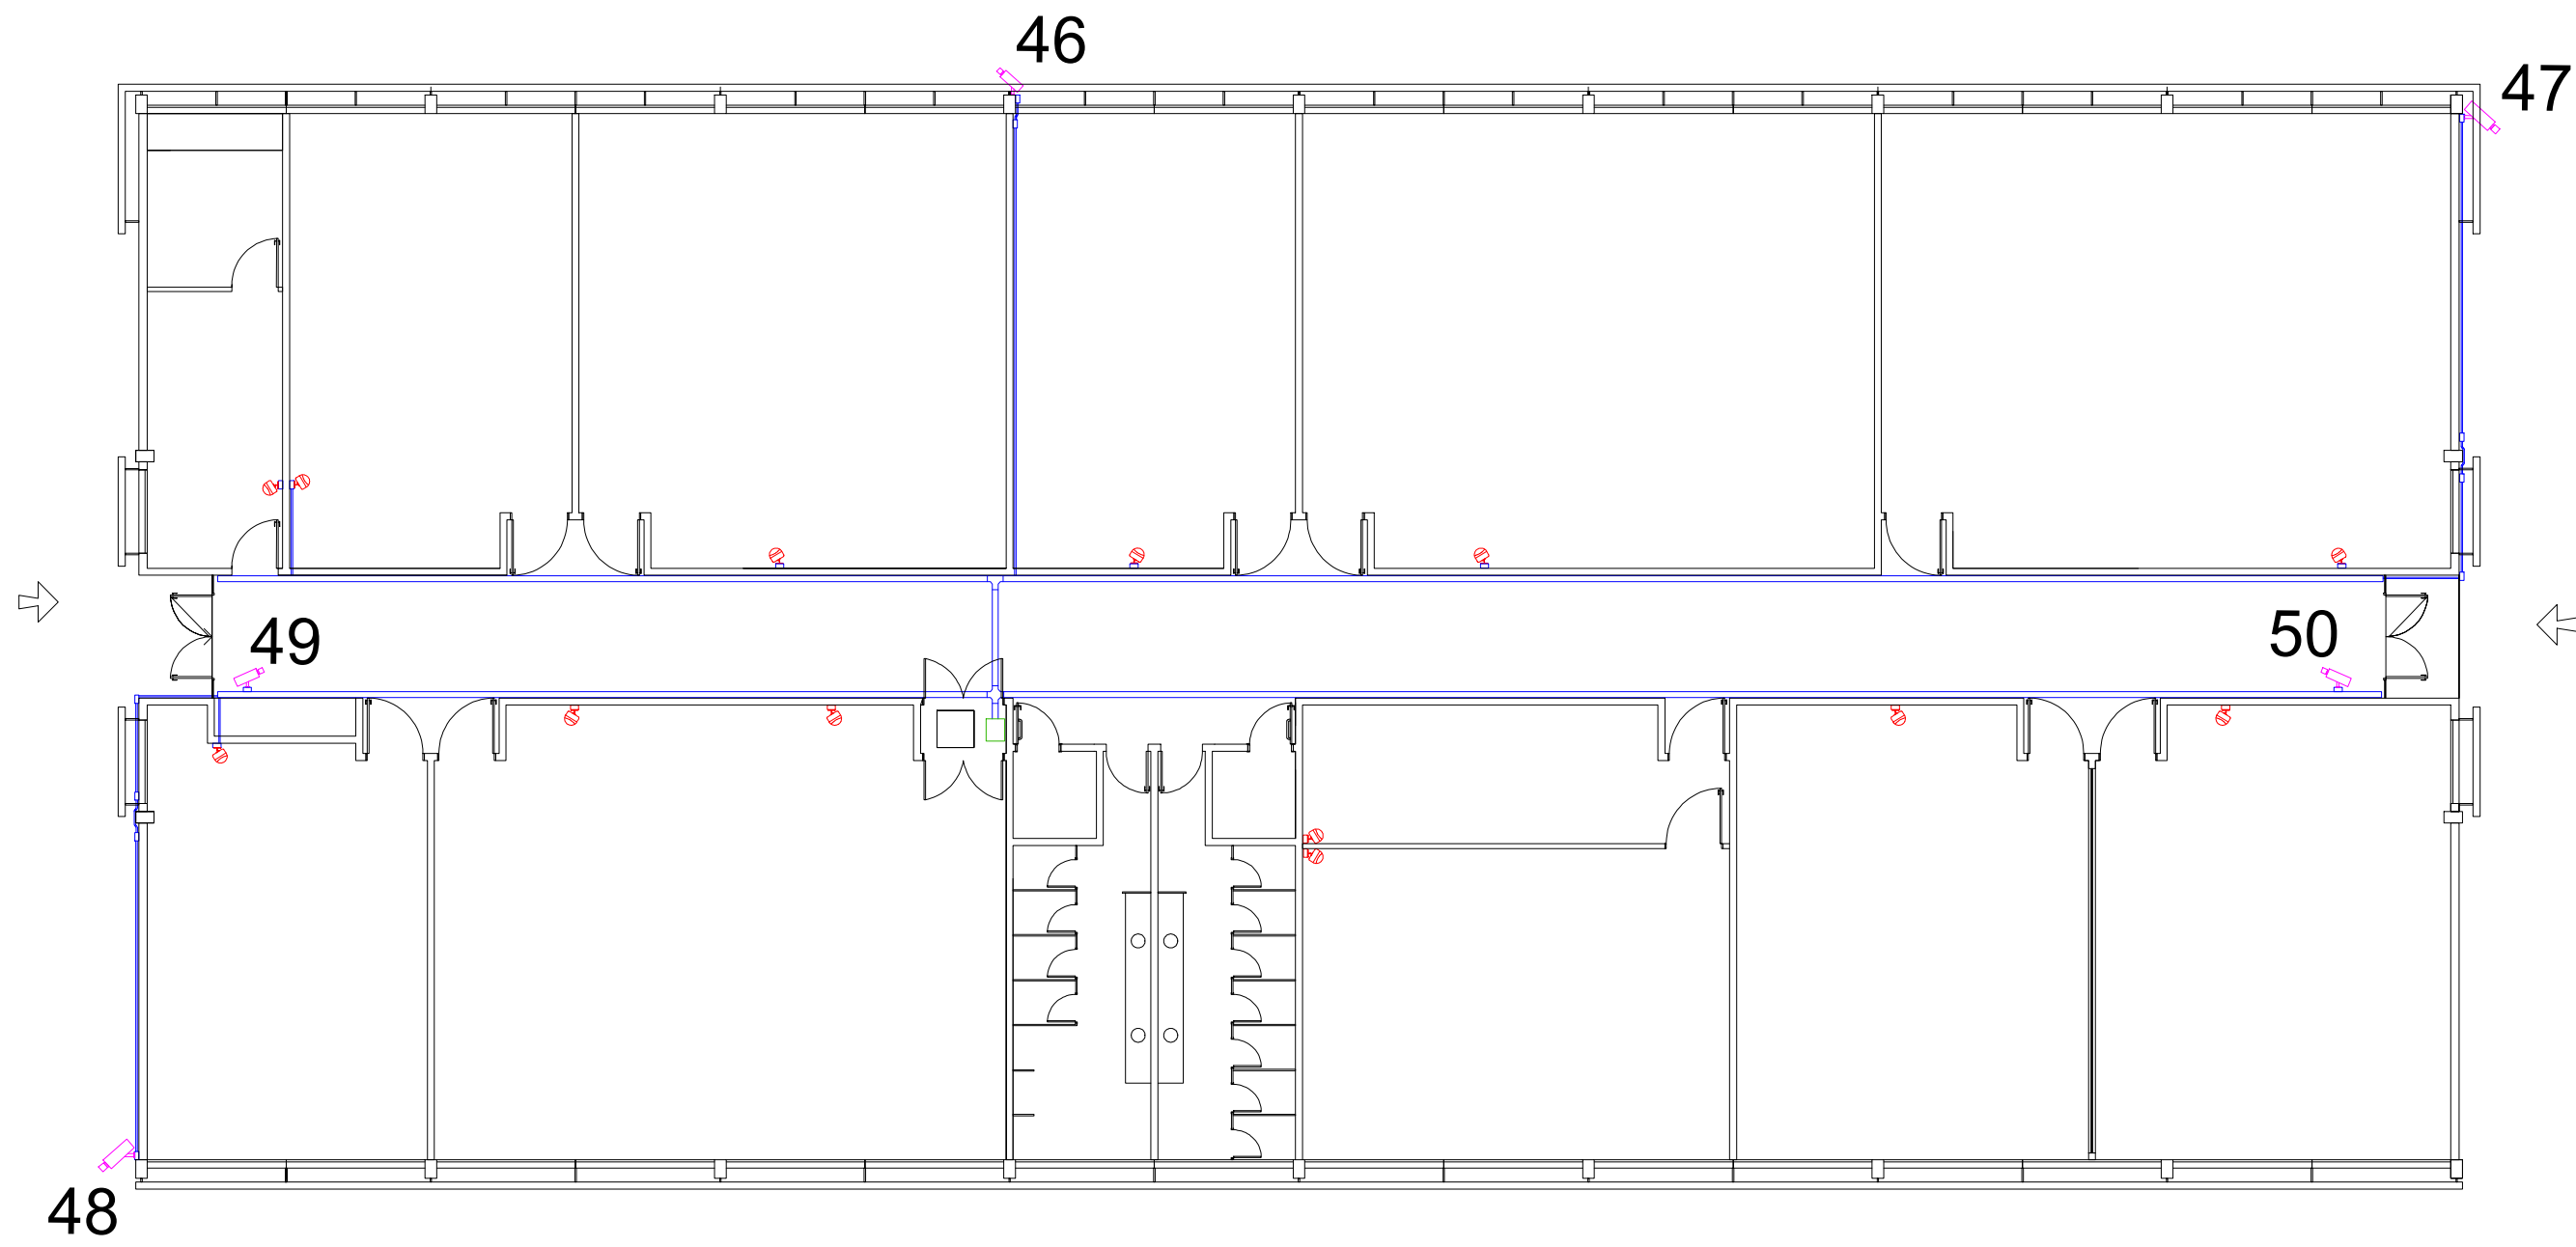

PLANTA BAIXA - LAB 1


ESCALA 1/400

LEGENDA	
	Ponto novo de câmara
	Ponto antigo de câmara
	Sensor de movimento

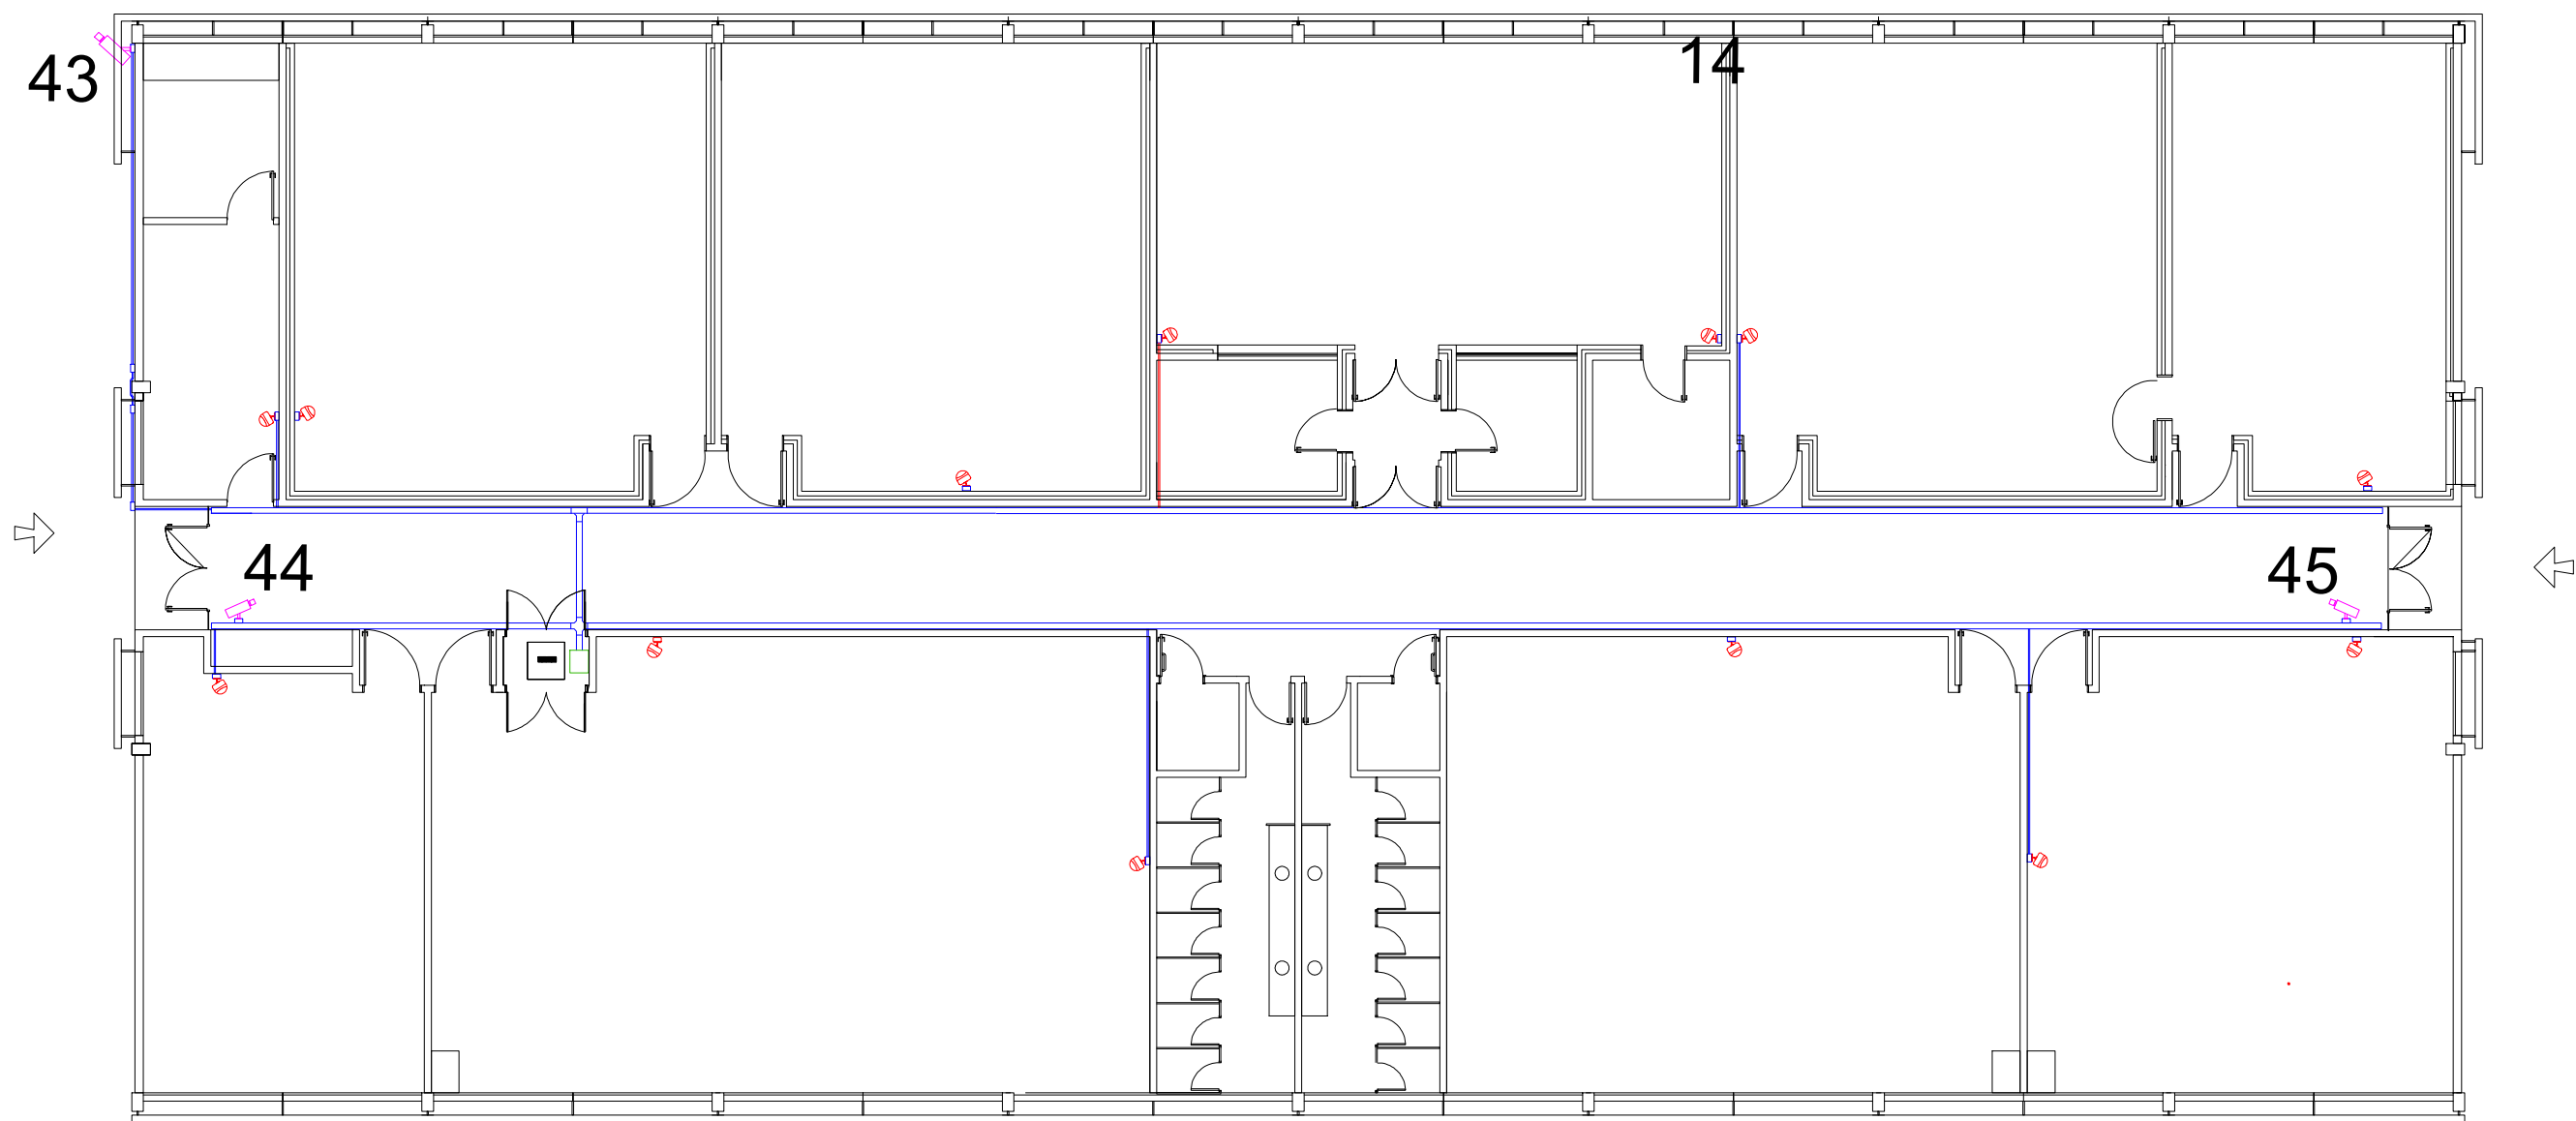


PLANTA BAIXA - LAB 2
ESCALA 1/400


LEGENDA	
	Ponto novo de câmara
	Ponto antigo de câmara
	Sensor de movimento

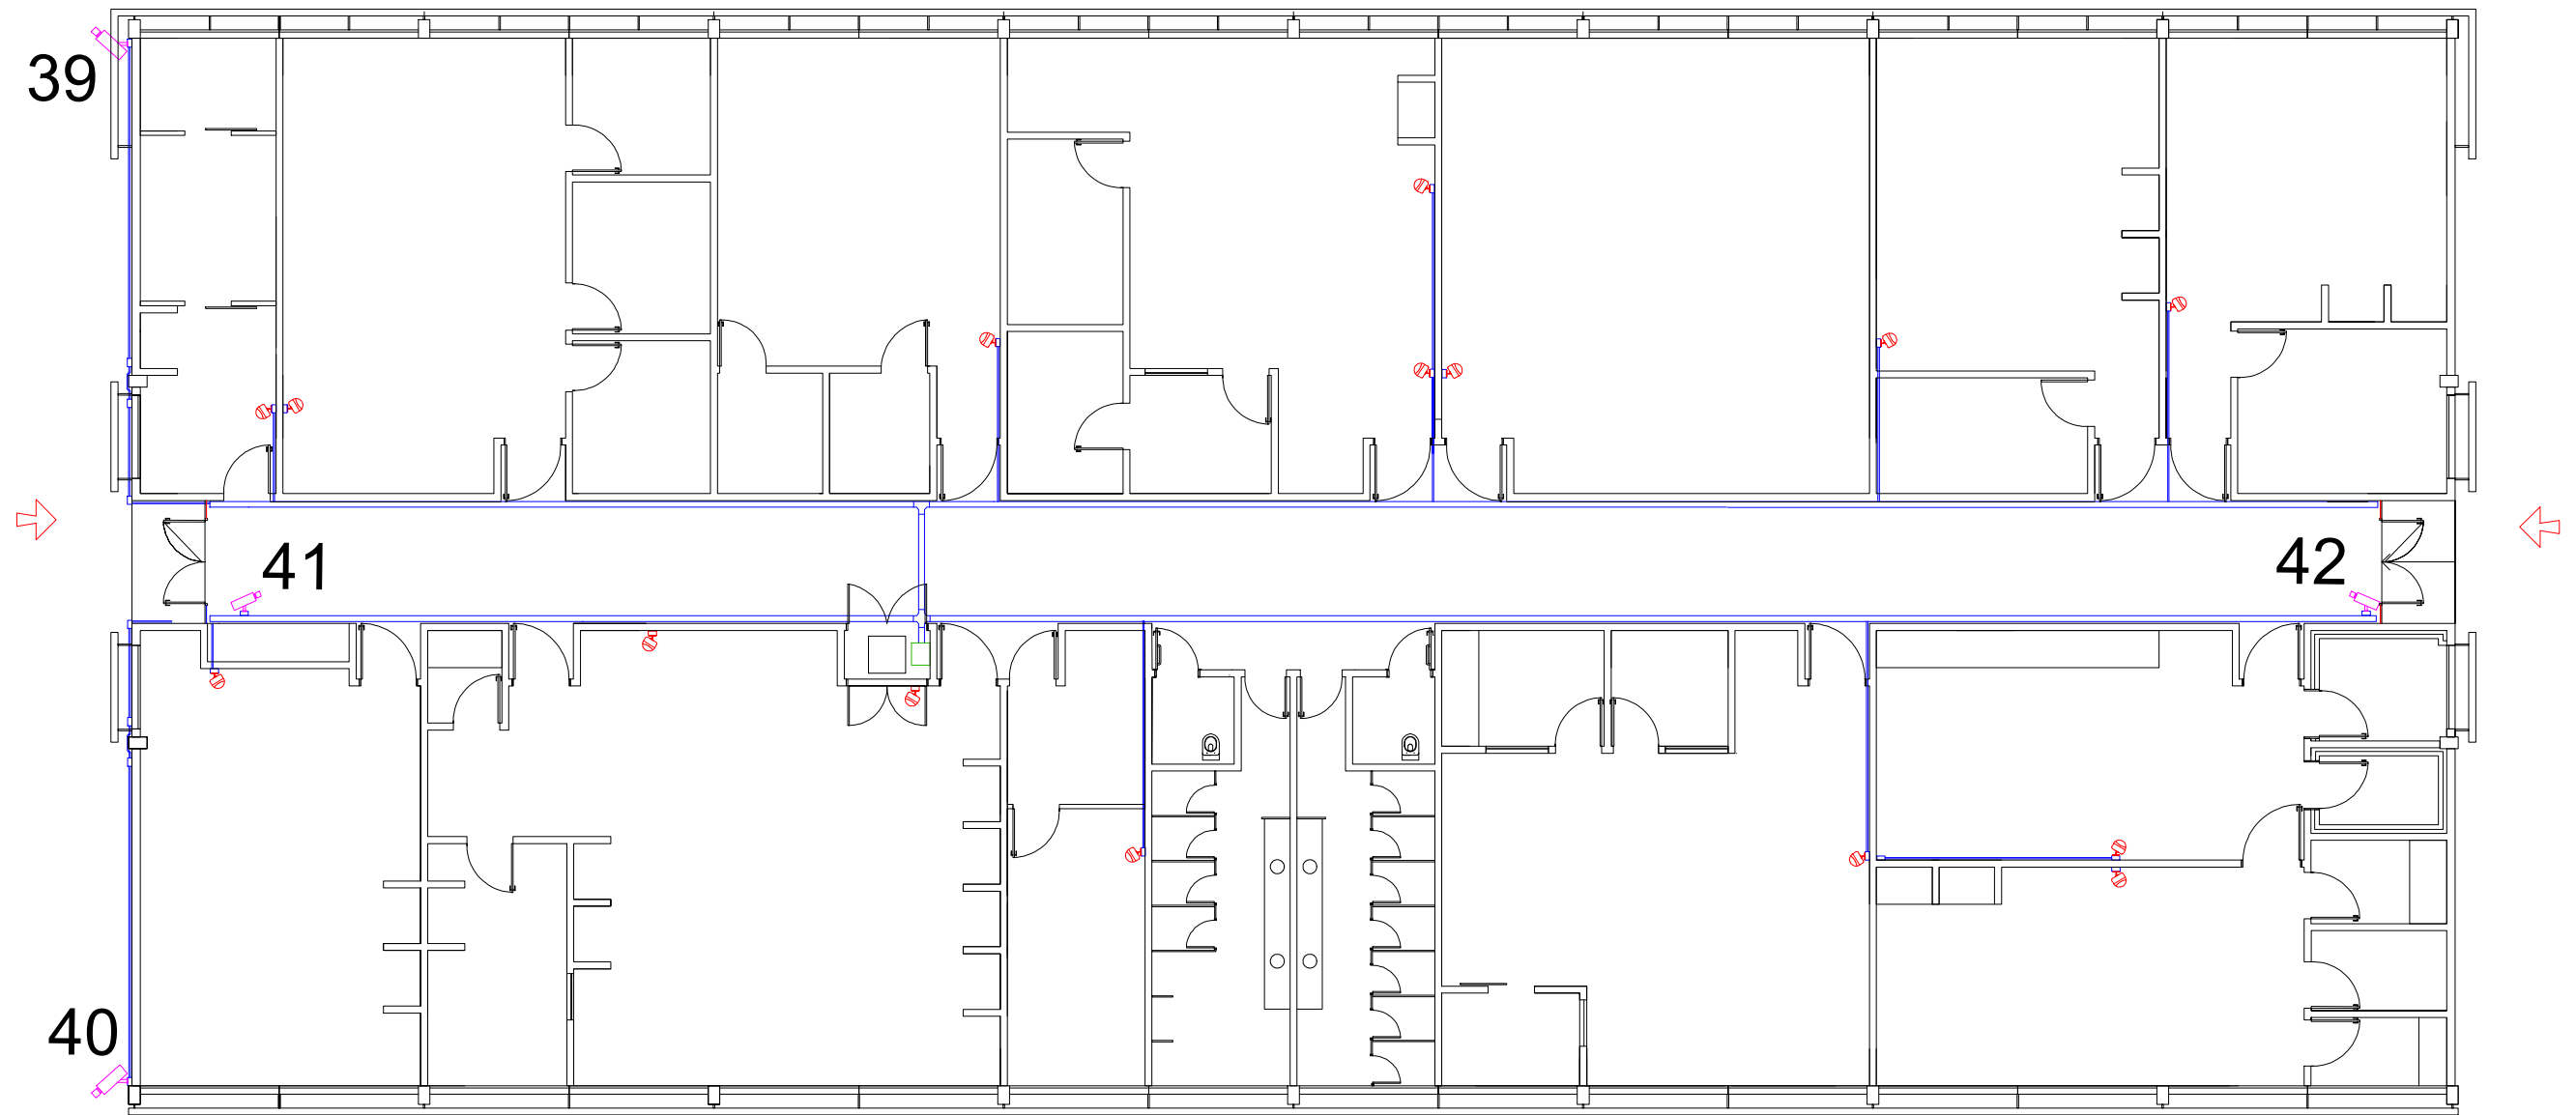


PLANTA BAIXA - LAB 3
ESCALA 1/400

LEGENDA	
	Ponto novo de câmara
	Ponto antigo de câmara
	Sensor de movimento

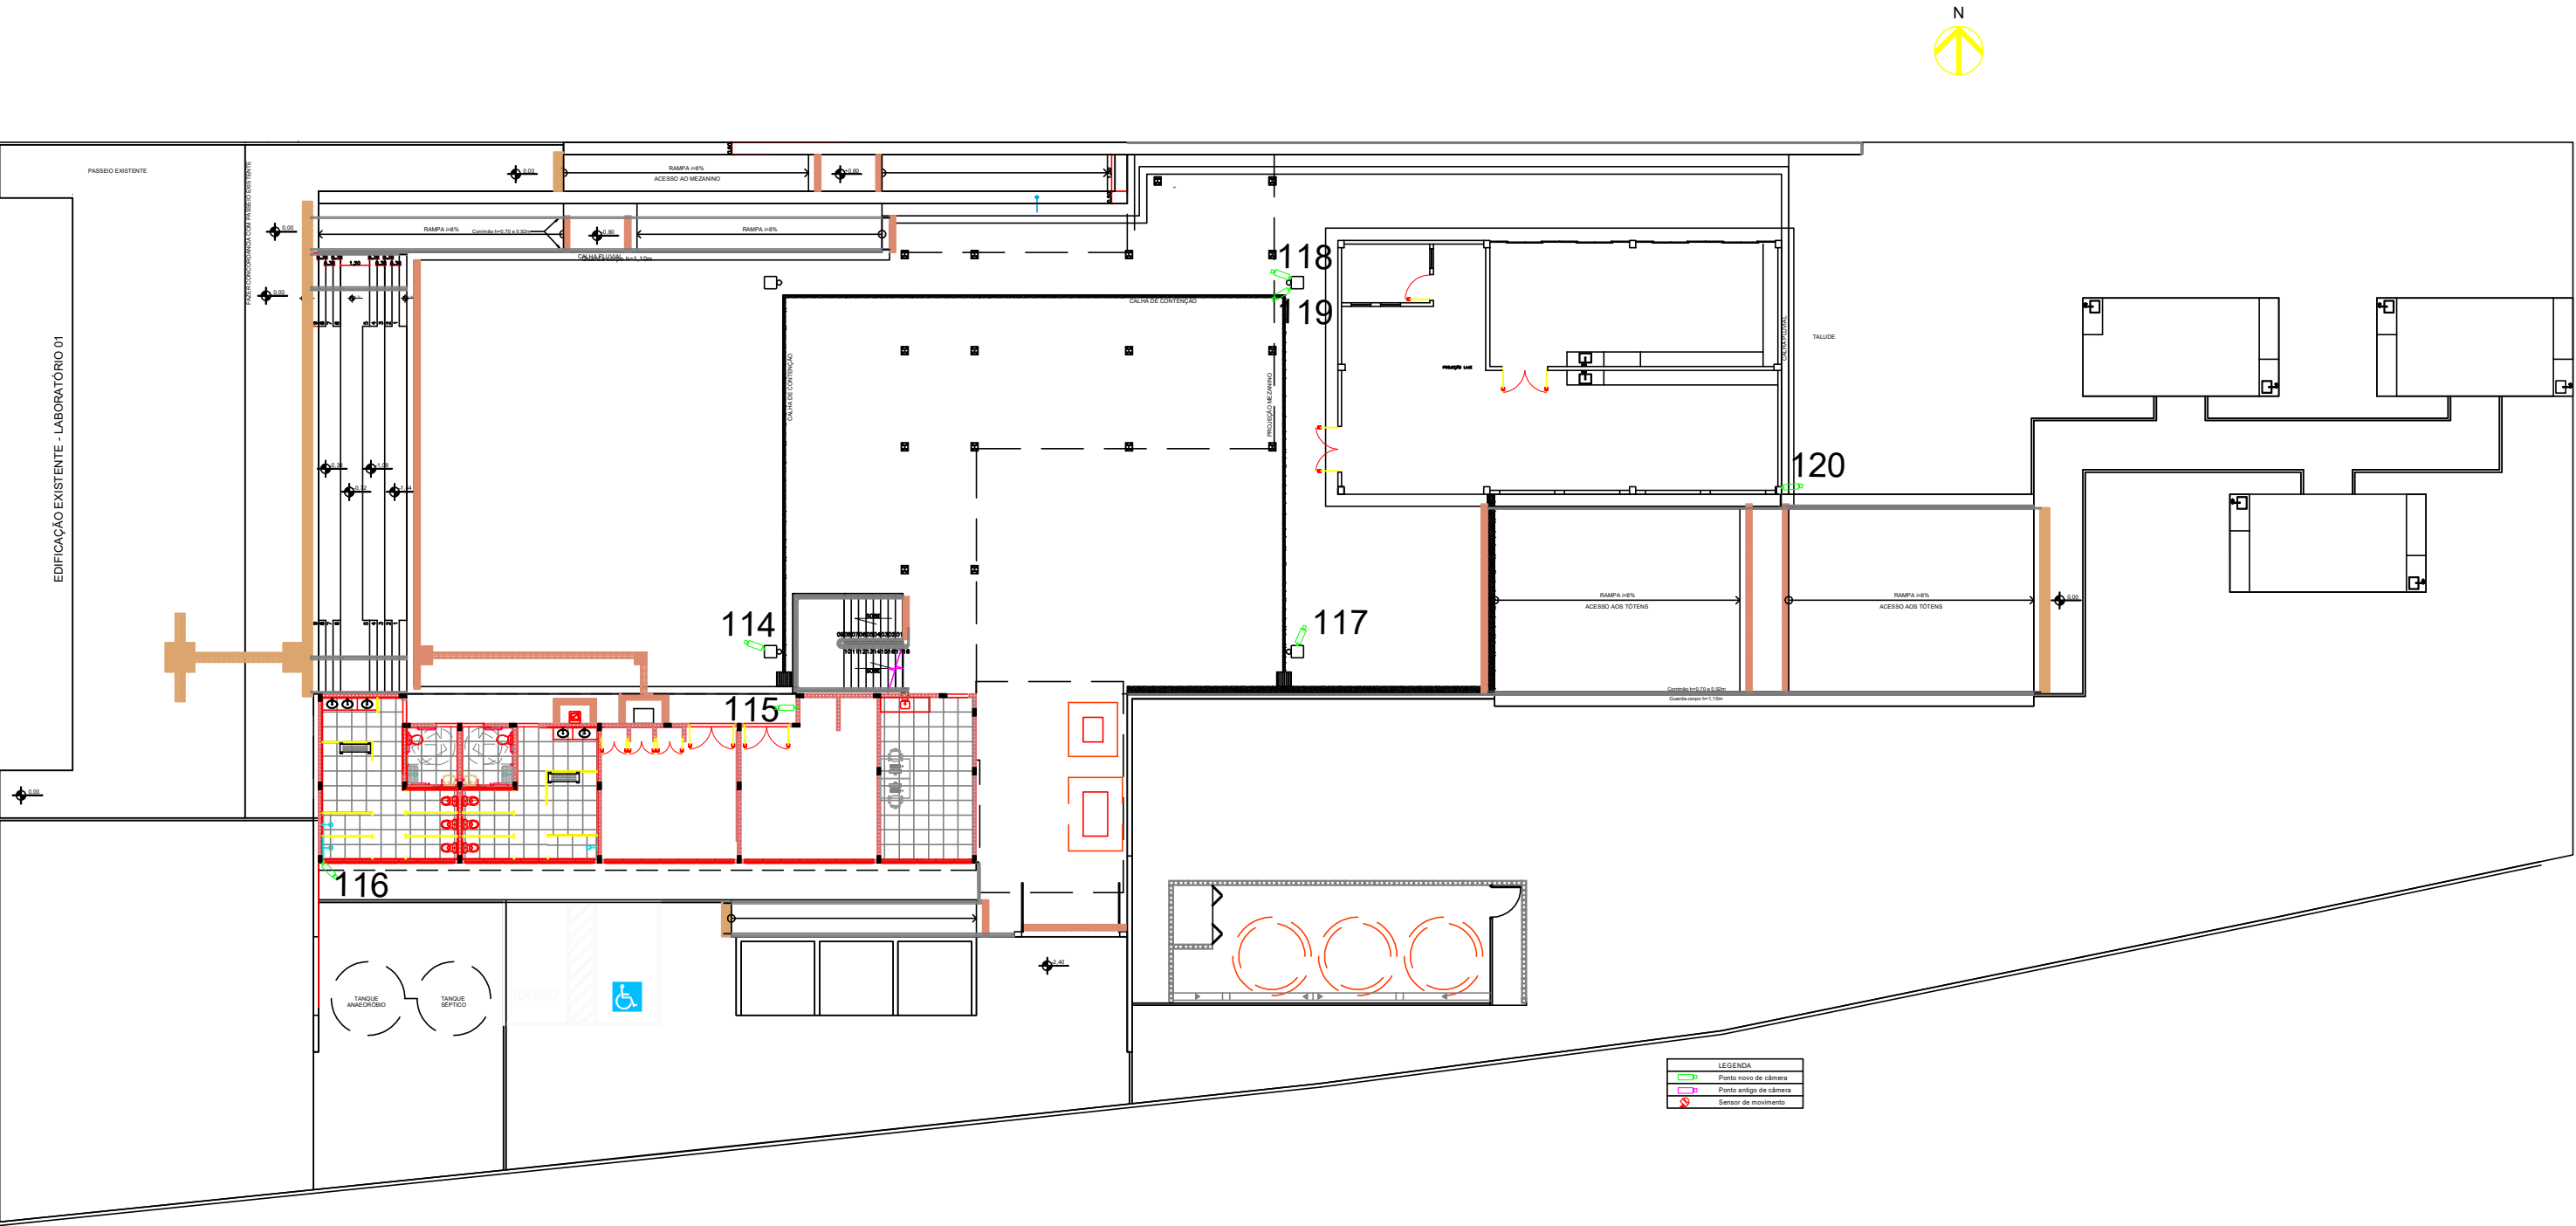

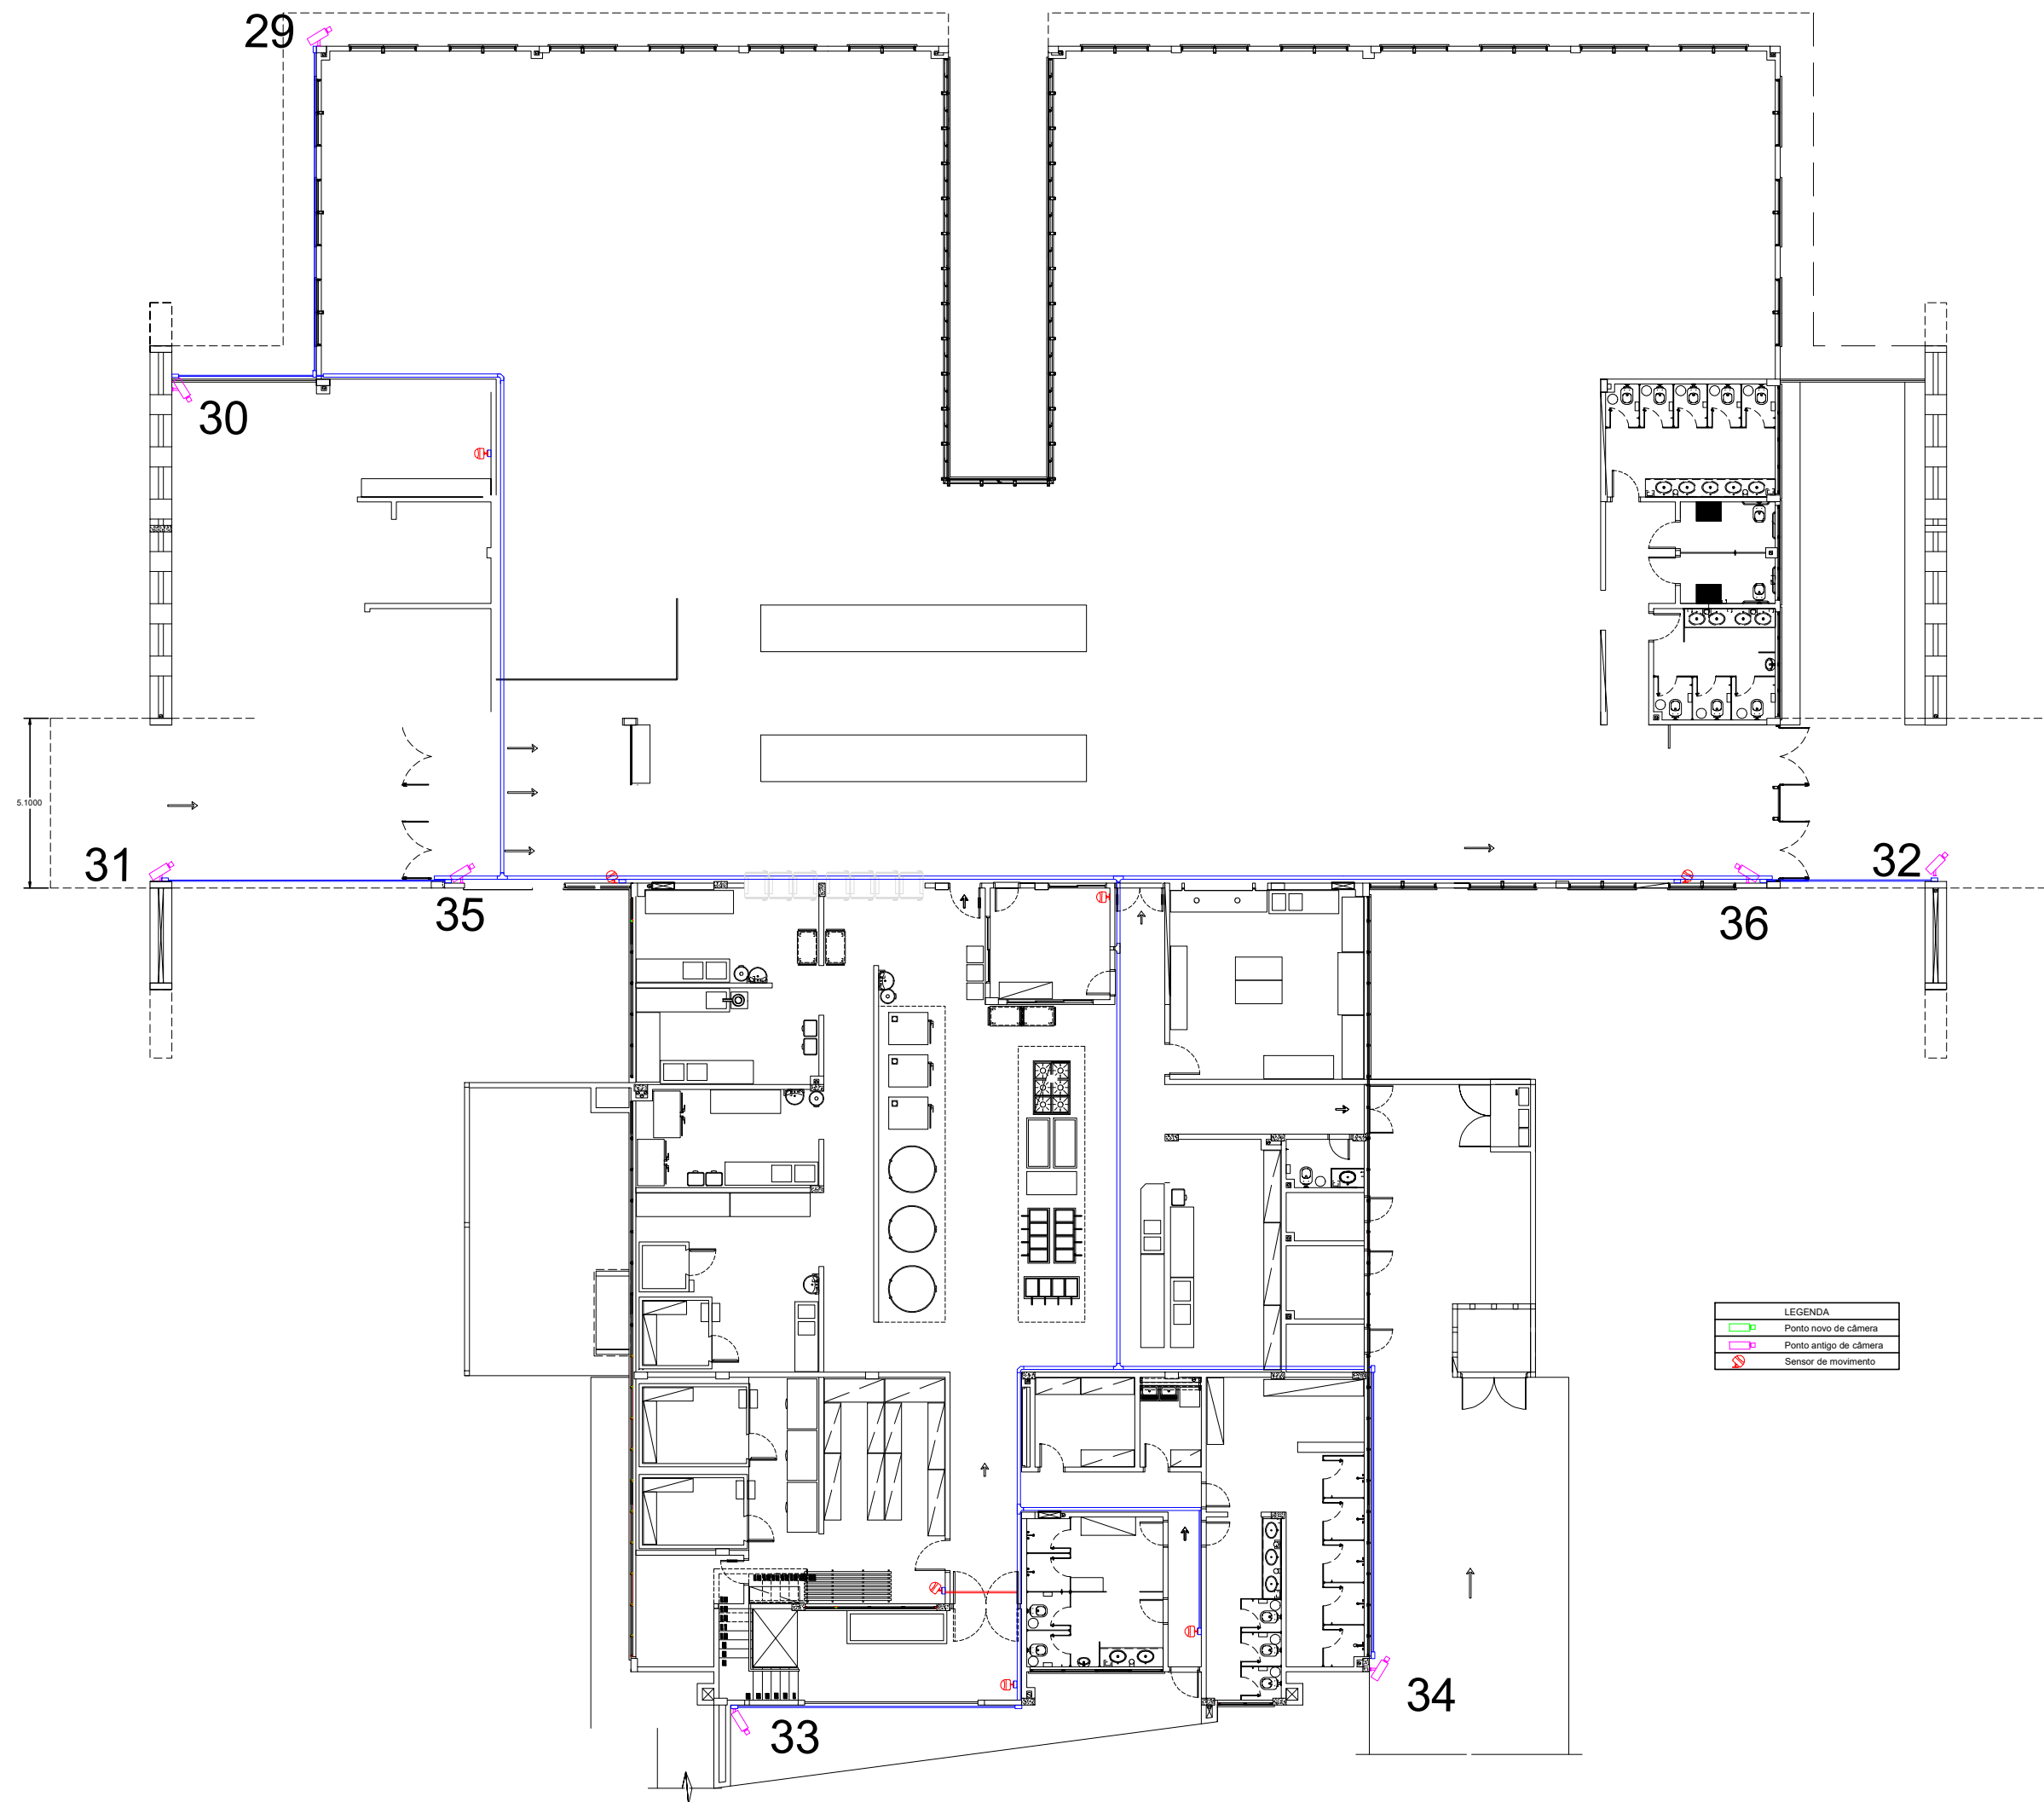


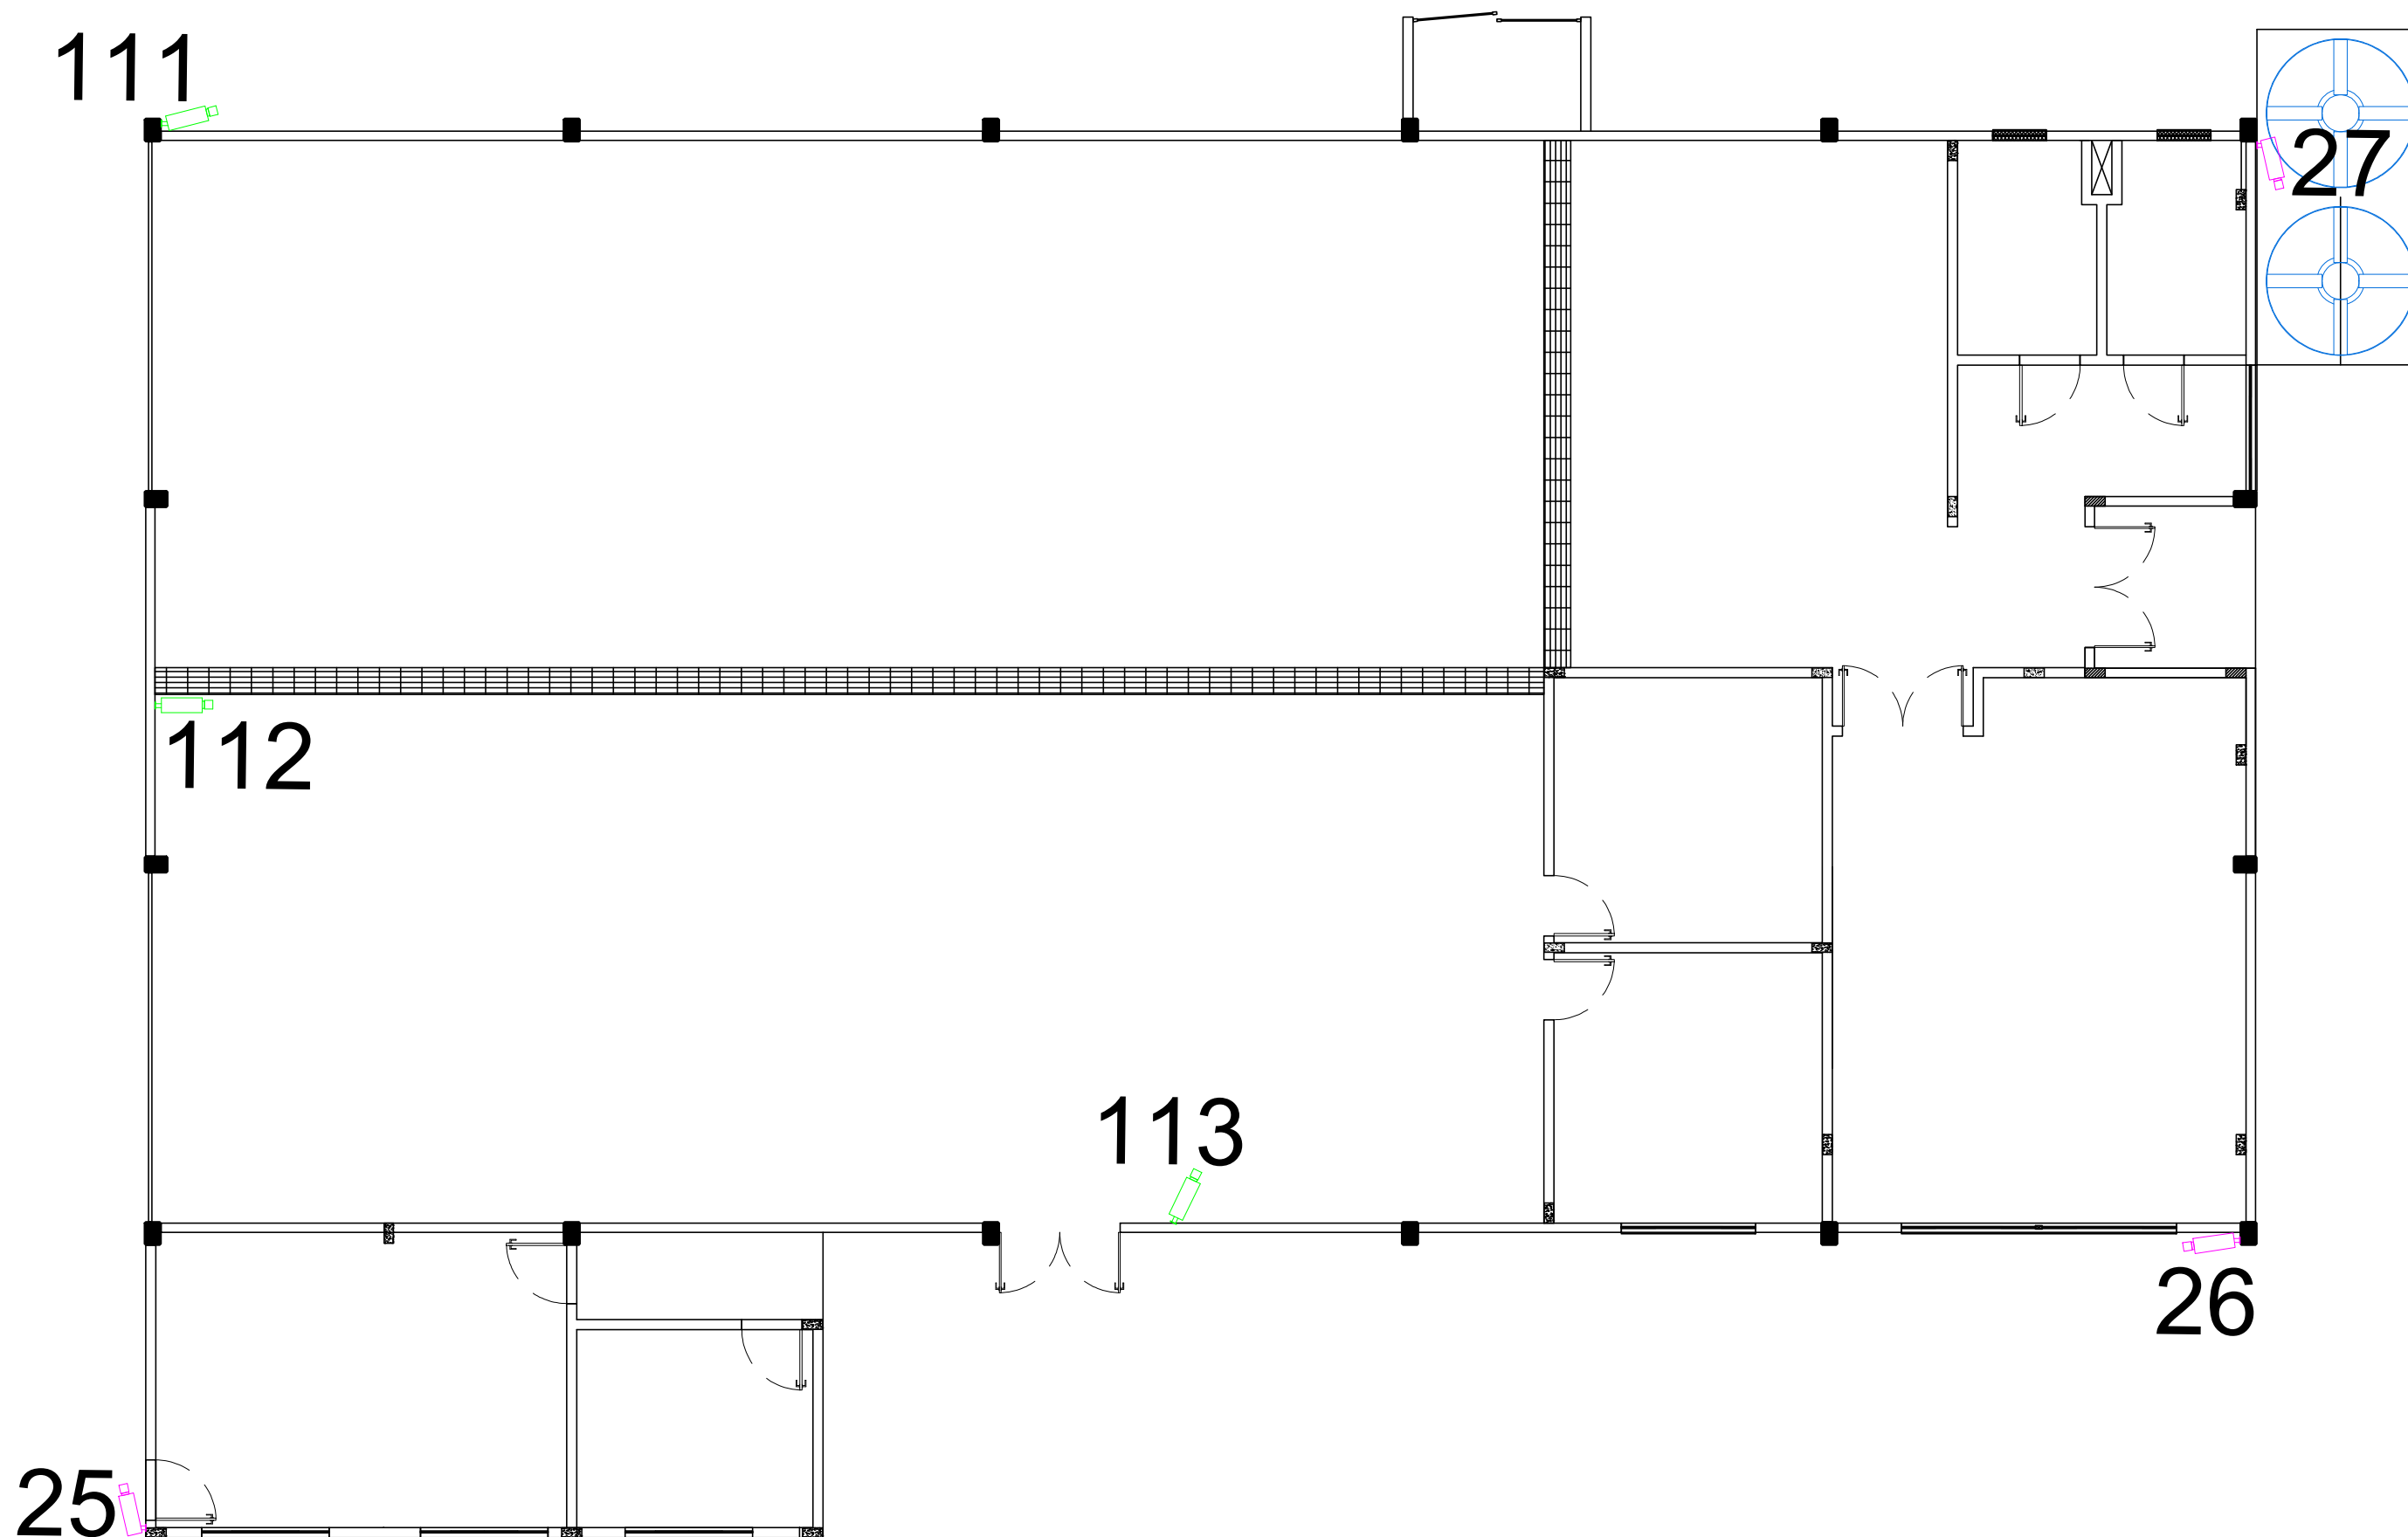

PLANTA BAIXA GALPÃO AGRÍCOLA
Escala 1/250

LEGENDA	
	Ponto novo de câmera
	Ponto antigo de câmera
	Sensor de movimento



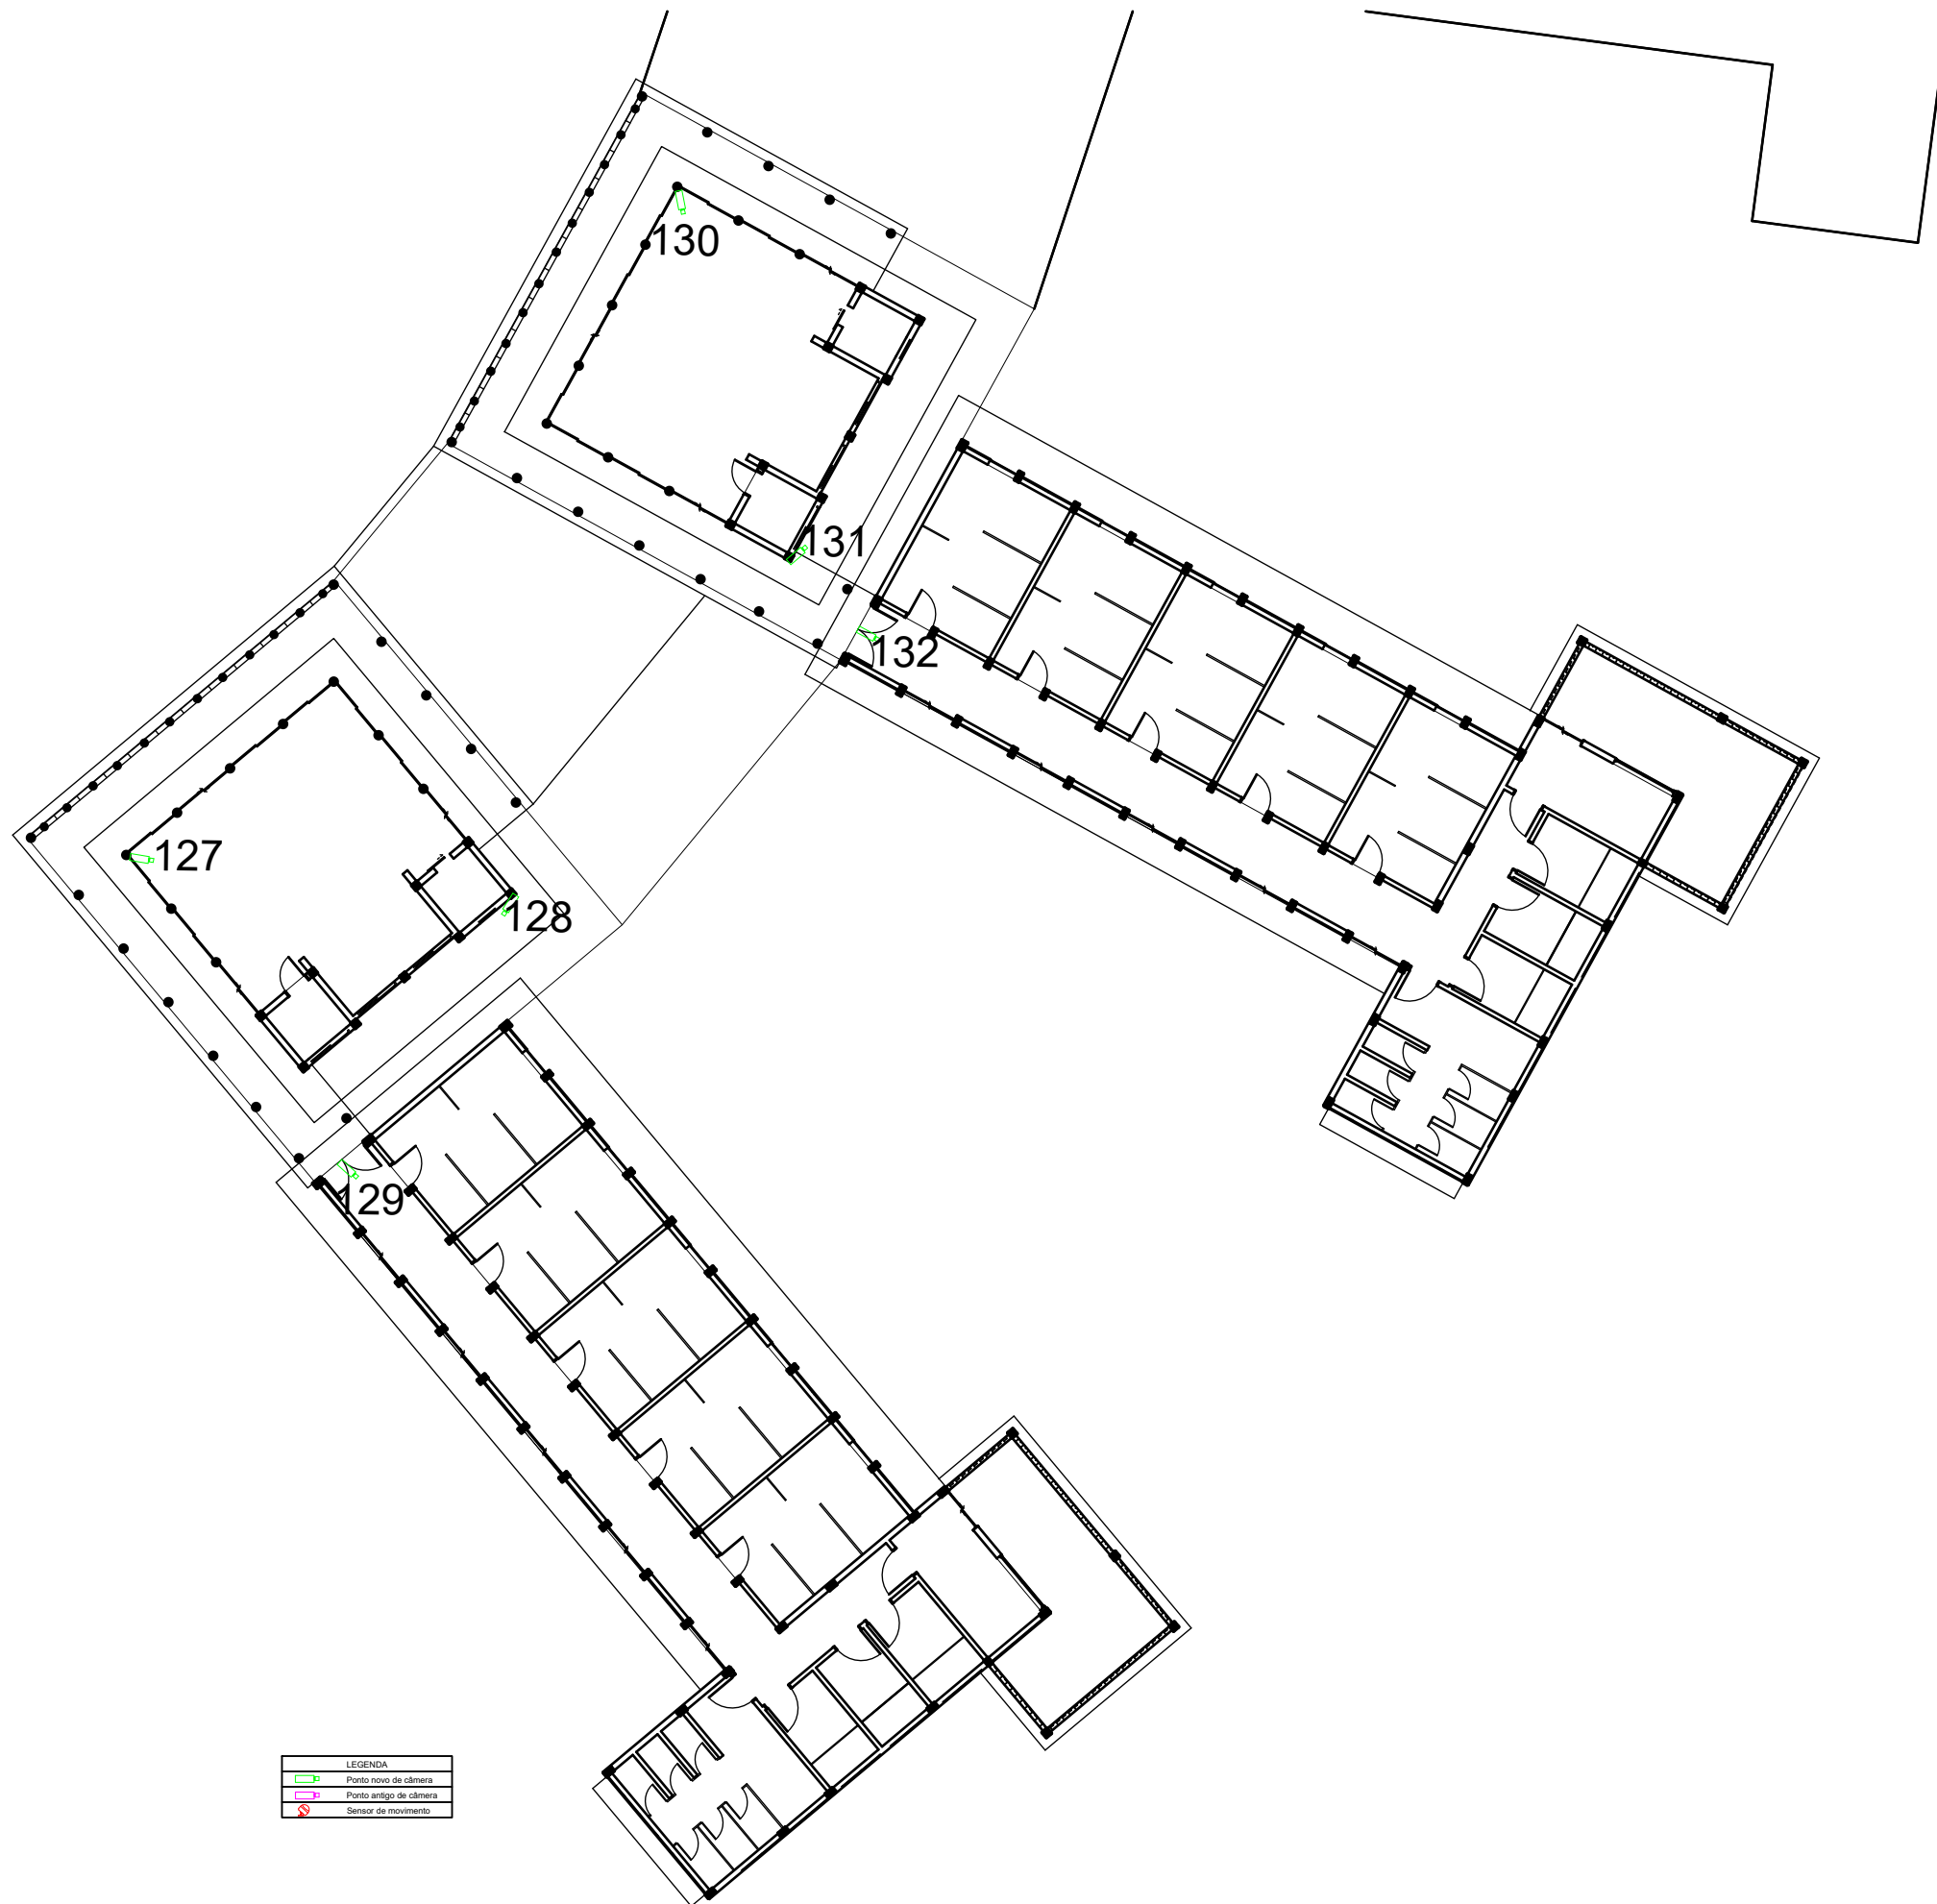

LEGENDA	
	Ponto novo de câmara
	Ponto antigo de câmara
	Sensor de movimento

PLANTA BAIXA TÉRREO - CENTRO DE ACOLHIMENTO

ESCALA