

CONCORRÊNCIA ELETRÔNICA Nº 015/2024

PROCESSO LICITATÓRIO Nº 064/2024

Torna-se público, para conhecimento dos interessados, que o Município de Águas Belas - PE, com endereço à Praça Nossa Senhora da Conceição, s/n – Centro - Pernambuco, CEP 55.340-000, inscrito no CNPJ sob o nº 11.286.341/0001-91, realizar a licitação para **CONTRATAÇÃO DE EMPRESA DE ENGENHARIA PARA REFORMA E MANUTENÇÃO DA GARAGEM MUNICIPAL DE ÁGUAS BELAS-PE**, contemplada com transferência especial referente à emenda parlamentar da união – 202439310016, regido pela Lei Federal Lei Federal nº 14.133 de 1º de abril de 2021, Lei Complementar nº 123/2006 e Lei Municipal 190/2023 [LC_N190_2023\(1\).pdf](#) (aguasbelas.pe.gov.br) e demais condições fixadas neste edital.

MODALIDADE: CONCORRÊNCIA

CRITÉRIO DE JULGAMENTO: MENOR PREÇO GLOBAL

MODO DE DISPUTA: ABERTO

REGIME DE EXECUÇÃO: EMPREITADA POR PREÇO UNITÁRIO

RECEBIMENTO DAS PROPOSTAS A PARTIR DO DIA 17 DE SETEMBRO 2024 ÀS 10H00MIN ATÉ O DIA 01 DE OUTUBRO DE 2024 ÀS 10H00MIN.

ABERTURA DAS PROPOSTAS: 01 DE OUTUBRO DE 2024 ÀS 10H01MIN

INICIO DA SESSÃO DE DISPUTA DE PREÇOS: 01 DE OUTUBRO DE 2024 ÀS 11H00MIN

LOCAL DE REALIZAÇÃO DA SESSÃO: Os trabalhos serão conduzidos por Servidor Público designado através de ato interno, denominado Agente de contratação, mediante a inserção e monitoramento de dados gerados ou transferidos para o aplicativo “PORTAL BR CONECTADO”, coordenadora do sistema (<https://www.licitacaoaguasbelas-pe.com.br/>)

VALOR ESTIMADO: **R\$ 780.405,54 (SETECENTOS E OITENTA MIL QUATROCENTOS E CINCO REAIS E CINQUENTA E QUATRO CENTAVOS).**

As obras previstas neste Edital, serão executados de acordo com as especificações e quantitativos estimados, constantes dos documentos a seguir mencionados, independente de suas transcrições totais ou parciais e deverão ser rigorosamente obedecidos na apresentação da documentação e elaboração das propostas:

- a) Memorial Descritivo - Projeto Básico;
- b) Planilha Orçamentária;
- c) Memória de Cálculo;
- d) Cronograma Físico-Financeiro

- e) Composições;
- f) Quadro de Composição do BDI;
- g) Composição Analítica – Encargos Sociais;
- h) Peças Gráficas

1. DO OBJETO

1.1 O objeto da presente licitação é a escolha da proposta mais vantajosa para **CONTRATAÇÃO DE EMPRESA DE ENGENHARIA PARA REFORMA E MANUTENÇÃO DA GARAGEM MUNICIPAL DE ÁGUAS BELAS-PE**, transferência especial referente à emenda parlamentar da união – 202439310016, condições, quantidades e exigências estabelecidas neste Edital e no Projeto Básico, Planilhas, Projetos, Cronograma.

1.2 A presente licitação será realizada na modalidade de concorrência, de acordo com o arrimado pelo art. 6º, inciso XXXVIII; art. 28, inciso II; art. 29, parágrafo único; todos da Lei Federal Nº 14.133/2021, considerando a oportunidade de maior concorrência e competitividade aos interessados, a fim de oportunizar, igualmente, maior vantajosidade e economicidade ao ente público ordenador na escala de preços a serem ofertados, bem como pela oportunidade de descentralização operacional das obras, viabilizando efetividade para concomitância da execução.

1.3 O critério de julgamento adotado será o menor preço, nos termos do art. 6º, inciso XXXVIII, alínea “a”, da Lei Federal Nº 14.133/2021, observadas as exigências contidas neste Edital e demais documentos quanto às especificações técnicas do objeto.

1.4 A licitação será realizada de acordo com as regras específicas para o regime de execução por empreitada por preço unitário, nos termos do art. 46, inciso I, da Lei Federal Nº 14.133/2021.

1.5. A sessão virtual da concorrência eletrônica será realizada no seguinte endereço: <https://www.licitacaoaguasbelas-pe.com.br/> na data e horários constantes no preâmbulo deste edital, sendo que todas as referências de tempo observam o horário de Brasília.

2. DA IMPUGNAÇÃO AO EDITAL E DO PEDIDO DE ESCLARECIMENTO

2.1 Até 03 (três) dias úteis antes da data designada para a abertura da sessão pública, qualquer pessoa poderá impugnar este Edital.

2.2 A impugnação deverá ser realizada por forma eletrônica através do sistema no site <https://www.licitacaoaguasbelas-pe.com.br/>, ou pelo e-mail: aguaslicitanllc@gmail.com, ou por petição dirigida ou protocolada no seguinte

endereço: Praça Nossa Senhora da Conceição, s/n – Centro - Pernambuco, CEP 55.340-000.

2.3 Caberá ao Agente de contratação, auxiliado pelos responsáveis pela elaboração deste Edital e demais documentos, decidir sobre a impugnação no prazo de até 03 (três) dias úteis contados da data de recebimento da impugnação.

2.4 Acolhida à impugnação serão definidas e publicadas nova data para a realização do certame.

2.5 Os pedidos de esclarecimentos referentes a este processo licitatório deverão ser enviados ao Agente de contratação, até 03 (três) dias úteis anteriores à data designada para abertura da sessão pública, deverão ser realizados por forma eletrônica através do sistema.

2.6 A agente de contratação responderá aos pedidos de esclarecimentos no prazo de 03 (três) dias úteis, contado da data de recebimento do pedido, e poderá requisitar subsídios formais aos responsáveis pela elaboração do edital e dos demais documentos.

2.6.1 As impugnações e pedidos de esclarecimentos não suspendem os prazos previstos no certame. A concessão de efeito suspensivo à impugnação é medida excepcional e deverá ser motivada pelo agente de contratação, nos autos do processo de licitação.

2.7 As respostas aos pedidos de esclarecimentos serão divulgadas pelo sistema e vincularão os participantes e a administração.

3. DO CREDENCIAMENTO

3.1 Para participar da concorrência eletrônica, o licitante deverá estar credenciado no sistema “CONCORRÊNCIA ELETRÔNICA” através do site <https://www.licitacaoaguasbelas-pe.com.br/>. As instruções para o credenciamento podem ser acessadas no seguinte sítio eletrônico <https://www.licitacaoaguasbelas-pe.com.br/> ou solicitadas por meio do seguinte endereço de email: aguaslicitanllc@gmail.com

3.2 O credenciamento dar-se-á pela atribuição de chave de identificação e de senha, pessoal e intransferível, para acesso ao sistema eletrônico.

3.3 O credenciamento junto ao provedor do sistema implica na responsabilidade legal do licitante ou de seu representante legal e a presunção de sua capacidade técnica para realização das transações inerentes à Concorrência na forma eletrônica.

3.4 O licitante que deixar de assinalar o campo da Declaração de ME/EPP não terá direito a usufruir do tratamento favorecido previsto na Lei Complementar nº 123, de 2006, mesmo que microempresa, empresa de pequeno porte ou sociedade cooperativa.

3.5 É de responsabilidade do licitante, além de credenciar-se previamente no sistema eletrônico utilizado no certame e de cumprir as regras do presente edital:

3.5.1. Responsabilizar-se formalmente pelas transações efetuadas em seu nome, assumir como firmes e verdadeiras suas propostas e seus lances, inclusive os atos praticados diretamente ou por seu representante, excluída a responsabilidade do provedor do sistema ou do órgão ou entidade promotora da licitação por eventuais danos decorrentes de uso indevido da senha, ainda que por terceiros;

3.5.2. Acompanhar as operações no sistema eletrônico durante o processo licitatório e responsabilizar-se pelo ônus decorrente da perda de negócios diante da inobservância de mensagens emitidas pelo sistema ou de sua desconexão;

3.5.3. Comunicar imediatamente ao provedor do sistema qualquer acontecimento que possa comprometer o sigilo ou a inviabilidade do uso da senha, para imediato bloqueio de acesso;

3.5.4. Utilizar a chave de identificação e a senha de acesso para participar da Concorrência na forma eletrônica; e

3.5.5. Solicitar o cancelamento da chave de identificação ou da senha de acesso por interesse próprio.

4. DA PARTICIPAÇÃO NA CONCORRÊNCIA

4.1. Poderá participar desta licitação qualquer pessoa jurídica legalmente estabelecida no País, que atenda às exigências deste Edital e do Projeto Básico, que esteja devidamente credenciada, munida de chave de identificação e de senha, cujo objeto social seja compatível com o objeto do certame e que satisfaçam as condições deste Edital.

4.2. Não poderão participar direta ou indiretamente desta licitação, os interessados que se enquadrarem em uma ou mais das situações a seguir:

a) Consórcio de empresas, qualquer que seja sua forma de constituição¹;

b) Empresa que estiver em recuperação judicial, processo de falência ou sob o regime de concordata, concurso de credores, dissolução ou liquidação; Ressalva: É possível a participação de empresa em recuperação judicial, desde que amparada em certidão emitida pela instância judicial competente, que certifique a interessada estão aptas econômica e financeiramente a participar de procedimento licitatório nos termos da Lei Federal Nº 14.133/2021. (TCU, Ac. 8.271/2011-2ª Cam., Dou de 04/10/2011).

c) Empresa declarada inidônea para licitar ou contratar com a Administração Pública;

d) Empresa suspensa temporariamente do direito de licitar e impedida de contratar com este Município.

e) Enquadrada nas vedações previstas no artigo 14º da Lei Federal Nº 14.133/2021.

f) Aquele que mantenha vínculo de natureza técnica, comercial, econômica, financeira, trabalhista ou civil com dirigente do órgão ou entidade contratante ou com agente público que desempenhe função na licitação ou atue na fiscalização ou na gestão do

contrato, ou que deles seja cônjuge, companheiro ou parente em linha reta, colateral ou por afinidade, até o terceiro grau.

¹ JUSTIFICATIVA PARA VEDAÇÃO CONSÓRCIO: Considerando que é ato discricionário da Administração diante da avaliação de conveniência e oportunidade no caso concreto; e considerando que existem no mercado diversas empresas com potencial técnico profissional e operacional suficiente para atender satisfatoriamente às exigências previstas neste edital, entende-se que é conveniente a vedação de participação de empresas em “consórcio” na Concorrência em tela.

g) Não poderá participar, direta ou indiretamente, da licitação ou da execução do contrato agente público do órgão ou entidade contratante, devendo ser observadas as situações que possam configurar conflito de interesses no exercício ou após o exercício do cargo ou emprego, nos termos da legislação que disciplina a matéria, conforme § 1º do art. 9º da Lei Federal Nº 14.133, de 2021.

h) Autor do anteprojeto, do projeto básico ou do projeto executivo, pessoa física ou jurídica, quando a licitação versar sobre serviços ou fornecimento de bens a ele relacionados.

- O impedimento de que trata este item será também aplicado ao licitante que atue em substituição a outra pessoa, física ou jurídica, com o intuito de burlar a efetividade da sanção a ela aplicada, inclusive a sua controladora, controlada ou coligada, desde que devidamente comprovado o ilícito ou a utilização fraudulenta da personalidade jurídica do licitante.

- Equiparam-se aos autores do projeto as empresas integrantes do mesmo grupo econômico.

- O disposto nestes itens não impede a licitação ou a contratação de serviço que inclua como encargo do contratado a elaboração do projeto básico e do projeto executivo, nas contratações integradas, e do projeto executivo, nos demais regimes de execução.

- Em licitações e contratações realizadas no âmbito de projetos e programas parcialmente financiados por agência oficial de cooperação estrangeira ou por organismo financeiro internacional com recursos do financiamento ou da contrapartida nacional, não poderá participar pessoa física ou jurídica que integre o rol de pessoas sancionadas por essas entidades ou que seja declarada inidônea nos termos da Lei Federal Nº 14.133/2021.

- A vedação de que trata este item estende-se a terceiro que auxilie a condução da contratação na qualidade de integrante de equipe de apoio, profissional especializado ou funcionário ou representante de empresa que preste assessoria técnica.

4.3. A participação nesta licitação importa à proponente na irrestrita aceitação das condições estabelecidas no presente Edital, bem como, a observância dos regulamentos, normas administrativas e técnicas aplicáveis, inclusive quanto a recursos. A não observância destas condições ensejará no sumário IMPEDIMENTO da proponente, no referido certame.

4.4. Os documentos necessários à participação na presente licitação, compreendendo os documentos referentes à proposta de preço e à habilitação, deverão ser apresentados no idioma oficial do Brasil, com valores cotados em moeda nacional do país.

4.5. Quaisquer documentos necessários à participação no presente certame, quando apresentados em língua estrangeira, deverão ser autenticados pelos respectivos consulados e traduzidos para o idioma oficial do Brasil por tradutor juramentado neste país.

4.6. Independentemente de declaração expressa, a simples apresentação de proposta implica submissão a todas as condições estipuladas neste Edital e no Projeto Básico, Projetos, Planilhas e Cronograma, sem prejuízo da estrita observância das normas contidas na legislação mencionada em seu preâmbulo.

4.6.1. Poderá ser utilizado certificado digital para a assinatura dos documentos, conforme a Lei nº 14.063 de 23/09/2020.

4.6.2. Os licitantes devem estar cientes das condições para participação no certame e assumir a responsabilidade pela autenticidade de todos os documentos apresentados.

4.6.3. O contratado deverá manter, durante toda a vigência do contrato, as mesmas condições de habilitação e qualificação exigidas na licitação.

4.6.4. Os licitantes interessados em usufruir dos benefícios estabelecidos pela Lei Complementar nº 123/2006 deverão atender às regras de identificação, atos e manifestação de interesse, bem como aos demais avisos emitidos pelo Agente de Contratação ou pelo sistema eletrônico, nos momentos e tempos adequados.

5. DA APRESENTAÇÃO DA PROPOSTA

5.1 Os licitantes encaminharão, exclusivamente por meio do sistema (<https://www.licitacaoaguasbelas-pe.com.br/>), proposta com a “DESCRIÇÃO DETALHADA DO OBJETO OFERTADO”, incluindo QUANTIDADE e PREÇO, vedada a identificação do titular da proposta, até o horário limite de início da Sessão Pública, horário de Brasília, exclusivamente por meio do Sistema Eletrônico, quando, então, encerrar-se-á, automaticamente, a etapa de envio dessa documentação.

5.1.1 Em caso de identificação do titular da proposta registrada, esta será **DESCCLASSIFICADA** pelo agente de contratação.

5.1.2 A Licitante será responsável por todas as transações que forem efetuadas em seu nome no Sistema Eletrônico, assumindo como firmes e verdadeiras sua proposta de preços e lances inseridos em sessão pública.

5.1.3 O licitante deverá obedecer rigorosamente aos termos deste Edital e demais documentos. Em caso de discordância existente entre as especificações deste objeto descritas no PORTAL e as especificações constantes do PROJETO BÁSICO, prevalecerão às últimas.

5.1.4 Na Proposta de Preços registrada/inserida no sistema deverão estar incluídos todos os insumos que o compõem, tais como: despesas com mão-de-obra, materiais, equipamentos, impostos, taxas, fretes, descontos e quaisquer outros que incidam direta ou indiretamente na execução do objeto desta licitação.

5.2 No cadastramento da proposta inicial, o licitante declarar, em campo próprio do sistema, que:

5.2.1 Está ciente e concorda com as condições contidas no Edital e demais documentos, bem como de que a proposta apresentada compreende a integralidade dos custos para atendimento dos direitos trabalhistas assegurados na Constituição Federal, nas leis trabalhistas, nas normas infra legais, nas convenções coletivas de trabalho e nos termos de ajustamento de conduta vigentes na data de sua entrega em definitivo e que cumpre plenamente os requisitos de habilitação definidos no instrumento convocatório;

5.2.2 Não emprega menor de 18 anos em trabalho noturno, perigoso ou insalubre e não emprega menor de 16 anos, salvo menor, a partir de 14 anos, na condição de aprendiz, nos termos do artigo 7º, XXXIII, da Constituição;

5.2.3 Não possui empregados executando trabalho degradante ou forçado, observando o disposto nos incisos III e IV do art. 1º e no inciso III do art. 5º da Constituição Federal;

5.2.4 cumpre as exigências de reserva de cargos para pessoa com deficiência e para reabilitado da Previdência Social, previstas em lei e em outras normas específicas.

5.3 O licitante organizado em cooperativa deverá declarar, ainda, em campo próprio do sistema eletrônico, que cumpre os requisitos estabelecidos no artigo 16 da Lei Federal Nº 14.133, de 2021.

5.4 O fornecedor enquadrado como microempresa, empresa de pequeno porte ou sociedade cooperativa deverá declarar, ainda, em campo próprio do sistema eletrônico, que cumpre os requisitos estabelecidos no artigo 3º da Lei Complementar nº 123, de 2006, estando apto a usufruir do tratamento favorecido estabelecido em seus arts. 42 a 49, observado o disposto nos §§ 1º ao 3º do art. 4º, da Lei Federal Nº 14.133, de 2021.

5.4.1 no item exclusivo para participação de microempresas e empresas de pequeno porte, a assinalação do campo “não” impedir o prosseguimento no certame, para aquele item;

5.4.2 nos itens em que a participação não for exclusiva para microempresas e empresas de pequeno porte, a assinalação do campo “não” apenas produzir o efeito de o licitante não ter direito ao tratamento favorecido previsto na Lei Complementar nº 123, de 2006, mesmo que microempresa, empresa de pequeno porte ou sociedade cooperativa.

5.5 A falsidade da declaração de que trata os itens 5.2 ou 5.4 sujeitar o licitante às sanções previstas na Lei Federal Nº 14.133, de 2021, e neste Edital.

5.6 As Microempresas e Empresas de Pequeno Porte deverão encaminhar a documentação de habilitação, ainda que haja alguma restrição de regularidade fiscal e trabalhista, nos termos do art. 43, § 1º da LC nº 123, de 2006.

5.7 Até a abertura da sessão pública, os licitantes poderão retirar ou substituir a proposta e os documentos de habilitação anteriormente inseridos no sistema.

5.8 Não será estabelecida, nessa etapa do certame, ordem de classificação entre as propostas apresentadas, o que somente ocorrerá após a realização dos procedimentos de negociação e julgamento da proposta.

5.9 Os documentos que compõem a proposta do licitante melhor classificado somente serão disponibilizados para avaliação da Agente de Contratação e para acesso público após o encerramento do envio de lances.

5.10 O Licitante será inteiramente responsável por todas as transações assumidas em seu nome no sistema eletrônico, assumindo como verdadeiras e firmes suas propostas e subsequentes lances, bem como acompanhar as operações no sistema durante a sessão, ficando responsável pelo ônus decorrente da perda de negócios diante da inobservância de quaisquer mensagens emitidas pelo sistema ou de sua desconexão.

6. DO PREENCHIMENTO DA PROPOSTA INICIAL

6.1 O licitante deverá enviar sua proposta mediante o preenchimento no sistema eletrônico, dos seguintes campos:

6.1.1 Valor unitário e total do item;

6.1.2 Descrição detalhada do objeto, contendo as informações similares à especificação do Projeto Básico: indicando, no que for aplicável, o modelo, prazo de validade ou de garantia, número do registro ou inscrição do bem no órgão competente, quando for o caso;

6.2 Todas as especificações do objeto contidas na proposta vinculam a Contratada.

6.3 Nos valores propostos estarão inclusos todos os custos operacionais, encargos previdenciários, trabalhistas, tributários, comerciais e quaisquer outros que incidam direta ou indiretamente no fornecimento dos bens.

6.4 Os preços ofertados, tanto na proposta inicial, quanto na etapa de lances, serão de exclusiva responsabilidade do licitante, não lhe assistindo o direito de pleitear qualquer alteração, sob alegação de erro, omissão ou qualquer outro pretexto.

6.5 O prazo de validade da proposta não será inferior a 60 (sessenta) dias, a contar da data de sua apresentação.

7. DA ABERTURA DA SESSÃO, CLASSIFICAÇÃO DAS PROPOSTAS, FORMULAÇÃO DE LANCES E ENVIO DAS PROPOSTAS ADEQUADAS

7.1 No horário estabelecido neste Edital, o agente de contratação abrirá a sessão pública, verificando as propostas de preços lançadas no sistema, as quais deverão estar em perfeita consonância com as especificações e condições detalhadas NO ITEM 6.1 DO EDITAL.

7.1.1 O agente de contratação poderá suspender a sessão para visualizar e analisar, preliminarmente, a proposta ofertada que se encontra inserida no campo “DESCRIÇÃO DETALHADA DO OBJETO” do sistema, confrontando suas características com as exigências do Edital e demais documentos (podendo, ainda, ser analisado pelo órgão requerente), DESCLASSIFICANDO, motivadamente, aquelas que não estejam em conformidade, que forem omissas ou apresentarem irregularidades insanáveis.

7.2 Constatada a existência de proposta incompatível com o objeto licitado ou manifestadamente inexecutável, a agente de contratação obrigatoriamente justificar, por meio do sistema, e então DESCLASSIFICAR.

7.3 O proponente que encaminhar o valor inicial de sua proposta manifestadamente inexecutável, caso ele não honre a oferta encaminhada, terá sua proposta rejeitada na fase de aceitabilidade.

7.4 Em seguida ocorrerá o início da etapa de lances, via Internet, única e exclusivamente, no site <https://www.licitacaoaguasbelas-pe.com.br/>.

7.4.1 Os licitantes poderão oferecer lances sucessivos, observando o horário fixado para abertura da sessão e as regras estabelecidas no Edital.

7.4.2 O licitante somente poderá oferecer lance de valor inferior ou percentual de desconto superior ao último por ele ofertado e registrado pelo sistema.

7.4.3 O intervalo mínimo de diferença de valores ou percentuais entre os lances, que incidirá tanto em relação aos lances intermediários quanto em relação à proposta que cobrir a melhor oferta deverá ser conforme descrito no Projeto Básico.

7.5 Será adotado para o envio de lances na concorrência eletrônica o modo de disputa “ABERTO”, em que os licitantes apresentarão lances públicos e sucessivos, com prorrogações.

7.5.1 A etapa de lances da sessão pública terá duração de dez minutos e, após isso, será prorrogada automaticamente pelo sistema quando houver lance ofertado nos últimos dois minutos do período de duração da sessão pública.

7.5.2 A prorrogação automática da etapa de lances, de que trata o item anterior, será de dois minutos e ocorrerá sucessivamente sempre que houver lances enviados nesse período de prorrogação, inclusive no caso de lances intermediários.

7.5.3 Não havendo novos lances na forma estabelecida nos itens anteriores, a sessão pública encerrar-se-á automaticamente.

7.5.4 Encerrada a fase competitiva sem que haja a prorrogação automática pelo sistema, poderá a agente de contratação, assessorado pela equipe de apoio,

justificadamente, admitir o reinício da sessão pública de lances, em prol da consecução do melhor preço.

7.5.5 Serão aceitos somente lances em moeda corrente nacional (R\$), com VALORES UNITÁRIOS E TOTAIS com no máximo 02 (duas) casas decimais, considerando as quantidades constantes no PROJETO BÁSICO. Caso seja encerrada a fase de lances e a licitante divergir com o exigido, a agente de contratação, poderá convocar no CHAT MENSAGEM para atualização do referido lance, e/ou realizar a atualização dos valores arredondando-os PARA MENOS automaticamente caso a licitante permaneça inerte.

7.6 Não serão aceitos dois ou mais lances de mesmo valor, prevalecendo aquele que for recebido e registrado em primeiro lugar.

7.6.1 Durante o transcurso da sessão pública, as licitantes serão informadas, em tempo real, do valor do menor lance registrado que tenha sido apresentado pelas demais licitantes, vedada a identificação do detentor do lance.

7.7 Sendo efetuado lance manifestamente inexequível, a agente de contratação poderá alertar o proponente sobre o valor cotado para o respectivo item, através do sistema, o excluirá, podendo o mesmo ser confirmado ou reformulado pelo proponente.

7.8 A exclusão de lance é possível somente durante a fase de lances, conforme possibilita o sistema eletrônico, ou seja, antes do encerramento do lote.

7.9 No caso de desconexão com a agente de contratação, no decorrer da etapa competitiva da Concorrência Eletrônica, o Sistema Eletrônico poderá permanecer acessível às licitantes para a recepção dos lances.

7.10 O agente de contratação, quando possível, dará continuidade a sua atuação no certame, sem prejuízo dos atos realizados.

7.11 Quando a desconexão do sistema eletrônico para a agente de contratação persistir por tempo superior a dez minutos, a sessão pública será suspensa e reiniciada somente após decorridas vinte e quatro horas da comunicação do fato pelo Agente de Contratação aos participantes, no sítio eletrônico utilizado para divulgação no site <https://www.licitacaoaguasbelas-pe.com.br/>

7.12 Incumbir à licitante acompanhar as operações no Sistema Eletrônico durante a sessão pública da Concorrência Eletrônica, ficando responsável pelo ônus decorrente da perda de negócios diante da inobservância de quaisquer mensagens emitidas pelo Sistema ou de sua desconexão.

7.13 A desistência em apresentar lance implicar exclusão da licitante da etapa de lances e na manutenção do último preço por ela apresentado, para efeito de ordenação das propostas de preços.

7.14 Em relação a itens NÃO exclusivos para participação de microempresas e empresas de pequeno porte, uma vez encerrada a etapa de lances, será efetivada a verificação automática. O sistema identificar em coluna própria às microempresas e empresas de pequeno porte participantes, procedendo à comparação com os valores

da primeira colocada, se esta for empresa de maior porte, assim como das demais classificadas, para o fim de aplicar-se o disposto nos arts. 44 e 45 da LC nº 123, de 2006.

7.15 Entende-se como empate àquelas situações em que as propostas apresentadas pelas microempresas e empresas de pequeno porte sejam iguais ou até 10% (dez por cento) superiores a proposta mais bem classificada, depois de encerrada a etapa de lances.

7.16 A mais bem classificada nos termos do item anterior terá o direito de encaminhar uma última oferta para desempate, obrigatoriamente em valor inferior ao da primeira colocada, no prazo de 5 (cinco) minutos controlados pelo sistema, contados após a comunicação automática para tanto.

7.17 Caso a microempresa ou a empresa de pequeno porte melhor classificada desista ou não se manifeste no prazo estabelecido, serão convocadas as demais licitantes microempresa e empresa de pequeno porte que se encontrem naquele intervalo de 10% (dez por cento), na ordem de classificação, para o exercício do mesmo direito, no prazo estabelecido no subitem anterior.

7.18 No caso de equivalência dos valores apresentados pelas microempresas e empresas de pequeno porte que se encontrem nos intervalos estabelecidos nos subitens anteriores, será realizado sorteio entre elas para que se identifique aquela que primeiro poderá apresentar melhor oferta.

7.19 Na hipótese de não contratação nos termos previstos neste item, convocação será em favor da proposta originalmente vencedora do certame.

7.20 O disposto no item 7.14 somente se aplicará quando a melhor oferta inicial não tiver sido apresentada por microempresa ou empresa de pequeno porte.

7.21 Havendo eventual empate entre propostas ou lances, o critério de desempate será aquele previsto no art. 60 da Lei Federal Nº 14.133, de 2021, nesta ordem:

7.21.1 disputa final, hipótese em que os licitantes empatados poderão apresentar nova proposta em ato contínuo à classificação;

7.21.2 avaliação do desempenho contratual prévio dos licitantes, para a qual deverão preferencialmente ser utilizados registros cadastrais para efeito de atesto de cumprimento de obrigações previstos nesta Lei;

7.21.3 desenvolvimento pelo licitante de ações de equidade entre homens e mulheres no ambiente de trabalho, conforme regulamento;

7.21.4 desenvolvimento pelo licitante de programa de integridade, conforme orientações dos órgãos de controle.

7.22 Persistindo o empate, será assegurada preferência, sucessivamente, aos bens e serviços produzidos ou prestados por:

7.22.1 empresas estabelecidas no território do Estado ou do Distrito Federal do órgão ou entidade da Administração Pública estadual ou distrital licitante ou, no caso de licitação realizada por órgão ou entidade de Município, no território do Estado em que este se localize;

7.22.2 empresas brasileiras;

7.22.3 empresas que invistam em pesquisa e no desenvolvimento de tecnologia no País;

7.22.4 empresas que comprovem a prática de mitigação, nos termos da Lei nº 12.187, de 29 de dezembro de 2009.

7.23 Encerrada a etapa de envio de lances da sessão pública, na hipótese da proposta do primeiro colocado permanecer acima do preço máximo ou inferior ao desconto definido para a contratação, a agente de Contratação poderá negociar condições mais vantajosas, após definido o resultado do julgamento.

7.23.1 A negociação poderá ser feita com os demais licitantes, segundo a ordem de classificação inicialmente estabelecida, quando o primeiro colocado, mesmo após a negociação, for desclassificado em razão de sua proposta permanecer acima do preço máximo definido pela Administração.

7.23.2 A negociação será realizada por meio do sistema, podendo ser acompanhada pelos demais licitantes.

7.23.3 O resultado da negociação será divulgado a todos os licitantes e anexado aos autos do processo licitatório.

7.24. A proposta do licitante classificado em primeiro lugar adequada ao último lance ofertado deverá ser encaminhada no prazo de 02 (duas) horas no próprio sistema, a contar da solicitação da Agente de contratação e deverá:

- Vir acompanhada das planilhas com indicação dos quantitativos e dos custos unitários, o Cronograma Físico-Financeiro e Critérios de Pagamentos, bem como o detalhamento das bonificações e Despesas Indiretas (BDI) e dos Encargos Sociais (ES).
- O licitante deverá encaminhar as planilhas com indicação dos quantitativos e dos custos unitários, o Cronograma Físico-Financeiro e Critérios de Pagamentos, bem como o detalhamento das bonificações e Despesas Indiretas (BDI) e dos Encargos Sociais (ES) nos formatos PDF (devidamente assinado pelo responsável técnico) e também em EXCEL (apenas para conferência, não é necessário assinatura).

Na planilha orçamentária e na planilha de composição do BDI, a empresa deverá propor, respectivamente, valores para os preços unitários/totais e para os Benefícios e Despesas Indiretas (BDI) com duas casas decimais após a vírgula. Caso os valores mencionados sejam inseridos na planilha através de fórmulas, deverá ser utilizada a função truncar(...) do Microsoft Excel, limitando em duas casas decimais, para eliminar

as divergências de arredondamento. Todos os preços unitários devem ser iguais ou inferiores em relação aos preços adotados pelo município;

Para preenchimento do BDI/LDI, as empresas participantes deverão observar o Acordo nº2622/2013 – TCU – Plenário e a Lei nº 12.546/2011 vigente;

Caso a empresa opte por valores na composição do BDI/LDI fora dos limites estabelecidos pelo Acórdão Nº. 2622/2013 – TCU – Plenário, a mesma deve apresentar uma justificativa técnica, esclarecendo a definição de tais valores;

As empresas participantes optantes da desoneração deverão apresentar uma declaração, informando o CNAE que representa a atividade de maior receita da empresa na reforma objeto da licitação.

² Documentação solicitada nos itens 11.2 a 11.5 do Projeto Básico.

7.24.1 ser redigida em língua portuguesa, datilografada ou digitada, em uma via, sem emendas, rasuras, entrelinhas ou ressalvas, devendo a última folha ser assinada e as demais rubricadas pelo licitante ou seu representante legal.

7.24.2 conter a indicação do banco, número da conta e agência do licitante vencedor, para fins de pagamento.

7.24.3 O licitante poderá assinar a proposta final que está disponibilizada no sistema (ASSINAR P. FINAL).

7.24.4 O LICITANTE DEVERÁ COLOCAR NO CAMPO OBSERVAÇÃO DO SISTEMA OU INFORMAR NO CHAT; O REPRESENTANTE LEGAL PARA FINS DE ASSINATURA DO CONTRATO E DADOS BANCÁRIOS PARA PAGAMENTO).

7.24.5 O EMAIL INFORMADO PELA LICITANTE DEVERÁ SER DO REPRESENTANTE LEGAL DA EMPRESA, POIS ESSE EMAIL SERÁ UTILIZADO PARA ENCAMINHAMENTO DAS ATAS E CONTRATOS PARA ASSINATURA.

7.25 Quando da atualização da proposta de preço, o licitante deverá atualizar observando os valores unitários e globais os quais deverão ser menores ou iguais aos valores máximos/referência expressos no projeto básico, sob pena de desclassificação.

7.26 Ocorrendo divergência entre os preços unitários e o preço global, prevalecerão os primeiros; no caso de divergência entre os valores numéricos e os valores expressos por extenso, prevalecerão estes últimos.

7.27 É facultado a agente de contratação prorrogar o prazo estabelecido, a partir de solicitação fundamentada feita no chat pelo licitante, antes de findo o prazo.

7.28 Após a negociação do preço, a agente de Contratação iniciar a fase de aceitação e julgamento da proposta.

7.29 O intervalo mínimo de diferença de valores entre os lances, que incidirá tanto em relação aos lances intermediários quanto em relação à proposta que cobrir a melhor oferta deverá ser de **R\$ 100,00 (CEM) REAIS.**

8. DA ACEITABILIDADE DA PROPOSTA

8.1 Encerrada a etapa de negociação, o agente de contratação examinará a proposta classificada em primeiro lugar quanto à adequação ao objeto e à compatibilidade do preço em relação ao máximo estipulado para contratação neste Edital e nos demais documentos.

8.2 Será desclassificada a proposta ou o lance vencedor, que apresentar preço final superior ao preço máximo fixado, ou que apresentar preço manifestamente inexequível.

8.3 Considera-se inexequível a proposta que apresente preços global ou unitários simbólicos, irrisórios ou de valor zero, incompatíveis com os preços dos insumos e salários de mercado, acrescidos dos respectivos encargos, ainda que o ato convocatório da licitação não tenha estabelecido limites mínimos, exceto quando se referirem a materiais e instalações de propriedade do próprio licitante, para os quais ele renuncie a parcela ou à totalidade da remuneração.

8.4 Qualquer interessado poderá requerer que se realizem diligências para aferir a exequibilidade e a legalidade das propostas, devendo apresentar as provas ou os indícios que fundamentam a suspeita.

8.5 Na hipótese de necessidade de suspensão da sessão pública para a realização de diligências, com vistas ao saneamento das propostas, a sessão pública somente poderá ser reiniciada mediante aviso prévio no sistema com, no mínimo, vinte e quatro horas de antecedência, e a ocorrência será registrada em ata.

8.6 A Agente de Contratação poderá convocar o licitante para enviar documento digital complementar, por meio de funcionalidade disponível no sistema, no prazo de 02 (duas) horas, sob pena de não aceitação da proposta.

8.6.1 O prazo estabelecido poderá ser prorrogado pelo Agente de Contratação por solicitação fundamentada feita no chat pelo licitante, formulada antes de findo o prazo, e formalmente aceita pelo Agente de Contratação.

8.6.2 Dentre os documentos passíveis de solicitação pelo Agente de contratação, destacam-se os que contenham as características do material ofertado, tais como marca, modelo, tipo, fabricante e procedência, além de outras informações pertinentes, a exemplo de catálogos, folhetos ou propostas, encaminhados por meio eletrônico, ou, se for o caso, por outro meio e prazo indicados pelo Agente de Contratação, sem prejuízo do seu ulterior envio pelo sistema eletrônico, sob pena de não aceitação da proposta.

8.6.3 Se a proposta ou lance vencedor for desclassificado, a Agente de Contratação examinará a proposta ou lance subsequente, e, assim sucessivamente, na ordem de classificação.

8.6.4 Havendo necessidade, a Agente de Contratação suspenderá a sessão, informando no “chat” a nova data e horário para a sua continuidade.

8.6.5 O Agente de Contratação poderá encaminhar, por meio do sistema eletrônico, contraproposta ao licitante que apresentou o lance mais vantajoso, com o fim de negociar a obtenção de melhor preço, vedada a negociação em condições diversas das previstas neste Edital.

8.6.6 Também nas hipóteses em que a Agente de contratação não aceitar a proposta e passar à subsequente, poderá negociar com o licitante para que seja obtido preço melhor.

8.6.7 A negociação será realizada por meio do sistema, podendo ser acompanhada pelos demais licitantes.

8.6.8 Encerrada a análise quanto à aceitação da proposta, a agente de contratação verificará a habilitação do licitante, observado o disposto neste Edital.

9. DA HABILITAÇÃO

9.1 Como condição prévia ao exame da documentação de habilitação do licitante detentor da proposta classificada em primeiro lugar, o agente de Contratação verificará o eventual descumprimento das condições de participação, especialmente quanto à existência de sanção que impeça a participação no certame ou a futura contratação, mediante a consulta aos seguintes cadastros:

- Cadastro Nacional de Empresas Inidôneas e Suspensas - CEIS, mantido pela Controladoria Geral da União (<https://www.portaltransparencia.gov.br/sanções/ceis>);
- Cadastro Nacional de Empresas Punidas – CNEP, mantido pela Controladoria- Geral da União (<https://www.portaltransparencia.gov.br/sanções/cnep>)

Caso não seja possível a consulta nos cadastros acima, a consulta poderá ser substituída pela certidão Consolidada Jurídica (<https://certidoes-apf.apps.tcu.gov.br/>) e Certidão Negativa de Inidôneos e inabilitados dos sócios majoritários

(<https://contas.tcu.gov.br/ords/f?p=704144:3:6596180056520::NO:3,4,6::>)

9.1.2 A consulta aos cadastros será realizada em nome da empresa licitante e também de seu sócio majoritário, por força do artigo 12 da Lei nº 8.429, de 1992, que prevê, dentre as sanções impostas ao responsável pela prática de ato de improbidade administrativa, a proibição de contratar com o Poder Público, inclusive por intermédio de pessoa jurídica da qual seja sócio majoritário.

9.1.2.1 Caso conste na Consulta de Situação do Fornecedor a existência de Ocorrências Impeditivas Indiretas, o gestor diligenciará para verificar se houve fraude por parte das empresas apontadas no Relatório de Ocorrências Impeditivas Indiretas.

9.1.2.2 A tentativa de burla será verificada por meio dos vínculos societários, linhas de fornecimento similares, dentre outros.

9.1.3 Constatada a existência de sanção, o agente de Contratação reputará o licitante inabilitado, por falta de condição de participação.

9.1.4 Quando permitida a participação de empresas estrangeiras que não funcionem no País, as exigências de habilitação serão atendidas mediante documentos equivalentes, inicialmente apresentados em tradução livre.

9.1.4.1 Na hipótese de o licitante vencedor ser empresa estrangeira que não funcione no País, para fins de assinatura do contrato ou da ata de registro de preços, os documentos exigidos para a habilitação serão traduzidos por tradutor juramentado no País e apostilados nos termos do disposto no Decreto nº 8.660, de 29 de janeiro de 2016, ou de outro que venha a substituí-lo, ou consularizações pelos respectivos consulados ou embaixadas.

9.1.5 Os documentos exigidos para fins de habilitação poderão ser substituídos por registro cadastral emitido por órgão ou entidade pública, desde que o registro tenha sido feito em obediência ao disposto na Lei Federal Nº 14.133/2021.

9.1.6 Somente haverá a necessidade de comprovação do preenchimento de requisitos mediante apresentação dos documentos originais não-digitais quando houver dúvida em relação à integridade do documento digital.

9.1.7 Não serão aceitos documentos de habilitação com indicação de CNPJ/CPF diferentes, salvo aqueles legalmente permitidos.

9.1.8 Se o licitante for a matriz, todos os documentos deverão estar em nome da matriz, e se o licitante for a filial, todos os documentos deverão estar em nome da filial, exceto aqueles documentos que, pela própria natureza, comprovadamente, forem emitidos somente em nome da matriz.

9.1.9 Serão aceitos registros de CNPJ de licitante matriz e filial com diferenças de números de documentos pertinentes à Certidão Conjunta de Débitos Relativos a Tributos Federais e à Dívida Ativa da União, emitida pela Secretaria da Receita Federal do Brasil ou pela Procuradoria-Geral da Fazenda Nacional, por constar no próprio documento que é válido para matriz e filiais, bem assim quanto ao Certificado de Regularidade do FGTS, quando o licitante tenha o recolhimento dos encargos centralizado, devendo, desta forma, apresentar o documento comprobatório de autorização para a centralização.

9.1.10 Os documentos relativos à habilitação somente serão exigidos em momento posterior ao julgamento das propostas, e apenas do licitante mais bem classificado. Os documentos exigidos para habilitação serão enviados por meio do sistema, no prazo de 02 (DUAS HORAS), contado da solicitação do Agente de contratação.

O licitante classificado em 1º lugar deverá encaminhar, nos termos deste Edital, a documentação relacionada nos itens a seguir, para fins de habilitação:

HABILITAÇÃO JURÍDICA

9.1.10.1 A documentação relativa à habilitação jurídica consistirá em ato constitutivo, estatuto ou contrato social em vigor³, devidamente registrado, em se tratando de sociedades comerciais e, no caso de sociedades por ações, acompanhado de

documento de eleição de seus administradores. No caso de alterações, será admitido o estatuto ou o contrato consolidado.

REGULARIDADE FISCAL

9.1.10.2 Prova de inscrição no Cadastro Nacional de Pessoa Jurídica (CNPJ), expedida no máximo 90 (noventa) dias antes da data do recebimento dos envelopes.

9.1.10.3 Prova de regularidade para com a Fazenda Federal e a Seguridade Social, mediante apresentação de Certidão Conjunta de Débitos Relativos a Tributos Federais e à Dívida Ativa da União, emitida pela Secretaria da Receita Federal do Brasil ou pela Procuradoria- Geral da Fazenda Nacional, em vigor.

9.1.10.4 Prova de regularidade para com a Fazenda Estadual do domicílio ou sede do licitante, mediante apresentação de Certidão emitida pela Secretaria competente do Estado, em vigor.

9.1.10.5 Prova de regularidade para com a Fazenda Municipal do domicílio ou sede da licitante, mediante apresentação de certidão emitida pela Secretaria competente do Município, em vigor.

9.1.10.6 Prova de Regularidade relativa ao Fundo de Garantia por Tempo de Serviço – FGTS, emitida pela Caixa Econômica Federal, em vigor.

9.1.10.7 Certidão Negativa de Débitos Trabalhistas (CNDT), ou Certidão Positiva de Débitos Trabalhistas com os mesmos efeitos da CNDT conforme lei 12.440, de 07 de julho de 2011, em vigor.

³ NOTA EXPLICATIVA: Se as alterações, em sua totalidade, tiverem sido consolidadas num só documento, devidamente registrado na Junta Comercial, bastará à apresentação do contrato social consolidado, documento que consubstancia a consolidação de todas as alterações realizadas. Do contrário, o licitante deverá apresentar a versão original (contrato de constituição da empresa) acompanhada das alterações promovidas e registradas no órgão competente.

QUALIFICAÇÃO TÉCNICA

9.1.10.8 Certidão atualizada de registro da empresa no Conselho Regional de Engenharia e Agronomia – CREA e/ou Conselho de Arquitetura e Urbanismo - CAU, na qual conste o(s) nome(s) de seu(s) responsável(eis) técnico(s).

9.1.10.9 Comprovação da Empresa licitante de possuir no seu quadro (empregados, sócios, diretores), na data da entrega dos documentos de habilitação, profissional(ais) de nível superior registrado(s) no CREA ou outra entidade competente, detentor(es) de atestado(s) ou certidão(oes) de responsabilidade técnica pela execução de obra ou serviço de características semelhantes ao objeto da presente licitação. O(s) atestado(s) relativo(s) aos serviços de engenharia emitido(s) por pessoa(s) jurídica(s) de direito público ou privado, deverão estar acompanhado(s) do(s) respectivo(s) Certificado(s) de Acervo Técnico – CAT, expedido(s) pelo(s) CREA(S) da(s) região(oes) onde o(s) serviço(s) tenha(m) sido realizado(s). No(s) atestado(s) deverá(ão) estar contemplados os

seguintes serviços de características semelhantes aos do objeto licitado e considerados de maior relevância técnica e valor significativo, como descritos abaixo:

PISO CIMENTADO, TRAÇO 1:3 (CIMENTO E AREIA), ACABAMENTO LISO, ESPESSURA 4,0 CM, PREPARO MECÂNICO DA ARGAMASSA. AF_09/2020	M ²	382,41 – 40% DO PREVISTO
ASSENTAMENTO DE GUIA (MEIO-FIO) EM TRECHO RETO, CONFECCIONADA EM CONCRETO PRÉ-FABRICADO, DIMENSÕES 100X15X13X30 CM (COMPRIMENTO X BASE INFERIOR X BASE SUPERIOR X ALTURA), PARA VIAS URBANAS (USO VIÁRIO). AF_06/2016	M	836,36 – 40% DO PREVISTO
PORTÃO EM CHAPA DE FERRO N.º 18(1,25MM), DE CORRER, QUADRO EM TUBO DE FERRO GALVANIZADO/INTER HORIZONTAL DE 2", INCLUSIVE TRANCAS/FERROLHO - REV 01	M ²	42,12 – 40% DO PREVISTO
RETELHAMENTO COM TELHA ESTRUTURAL DE FIBROCIMENTO ONDULADA ESP = 8MM, INCLUSIVE PARAFUSO, INCLUSIVE 20% DE TELHAS NOVAS	M ²	443,53 - 40% DO PREVISTO
FORRO EM DRYWALL, PARA AMBIENTES COMERCIAIS, INCLUSIVE ESTRUTURA BIRECIONAL DE FIXAÇÃO. AF_08/2023_PS	M ²	443,53 - 40% DO PREVISTO

9.1.10.10. A execução dos serviços deverá ser conduzida, obrigatoriamente, sob responsabilidade técnica dos profissionais cujos atestados foram apresentados pela licitante para comprovação da capacidade técnico-profissional, em atendimento ao subitem 9.1.10.9 deste Edital.

9.1.10.11. Somente será admitida a substituição de profissional detentor de atestado apresentado na fase de habilitação por outro com experiência equivalente ou superior. A proposta de substituição de profissional deverá ser feita por escrito, fundamentada e instruída com as provas necessárias à comprovação da situação que se apresenta, e incluirá a indicação do novo profissional com o respectivo acervo técnico acompanhada da baixa da ART do profissional, que está sendo substituído. Para a sua efetivação, a proposta de substituição deverá ser apreciada e aprovada pelo CONTRATANTE.

9.1.10.12. O representante legal da licitante deverá emitir declaração informando quem são os responsáveis técnicos da empresa que atuarão na execução da obra. O nome do responsável técnico indicado deverá ser o mesmo que constar na Certidão atualizada de registro da empresa no Conselho Regional de Engenharia e Agronomia – CREA e/ou Conselho de Arquitetura e Urbanismo - CAU.

- A comprovação do vínculo empregatício do(s) profissional(is) referido(s) no subitem 9.1.10.9 deste Edital será feita mediante cópia do contrato de trabalho com a empresa licitante, constante da Carteira Profissional, da Ficha de Registro de Emprego (FRE) que demonstrem a identificação do(s) profissional(ais), com visto do órgão competente, a GFIP do último mês de recolhimento do Fundo de Garantia por Tempo de Serviço antes da data prevista para a abertura do certame ou pela apresentação de Contrato

de Prestação de Serviços firmado com o profissional, celebrados de acordo com a legislação Civil comum e, caso dito contrato ainda não tenha sido firmado, por meio de compromisso formal de futura contratação do profissional indicado.

- Quando o responsável técnico for o dirigente ou sócio da empresa licitante, tal comprovação deverá ser feita através de um dos seguintes documentos: contrato social, certidão de registro do CREA ou CAU, devidamente atualizada, ou de certidão simplificada da Junta Comercial expedida na sede do licitante.

9.1.10.13. Declaração do Responsável Técnico, de que possui pleno conhecimento do Objeto desta Licitação.

9.1.10.14. Declaração formal de disponibilidade dos equipamentos, das máquinas e do pessoal técnico especializado, níveis técnico e superior, necessários à execução do objeto licitado.

QUALIFICAÇÃO ECONÔMICO – FINANCEIRA:

9.1.10.15. Certidão negativa de falência ou recuperação judicial expedida pelo distribuidor da sede do licitante, INCLUSIVE, processos eletrônicos (PJ-e) de 1º e 2º grau; com data de expedição ou revalidação dos últimos 90 (noventa) dias anteriores à data da realização da licitação, prevista no preâmbulo deste Edital, caso o documento não consigne prazo de validade.

- Nas comarcas onde não houver Processo Judicial Eletrônico (PJ-e), o licitante deverá apresentar declaração comprobatória expedida pelo distribuidor da sede da pessoa jurídica, sob pena de Inabilitação.

10.1.10.16. Balanço e demonstrações contábeis com os respectivos Termos de Abertura e Encerramento, autenticados e registrados (chancelado) na Junta Comercial do Estado da sede da Licitante referentes aos dois últimos exercícios sociais, que demonstrem resultados superiores a 1 (um) para os índices de Liquidez Geral (LG), Liquidez Corrente (LC) e Solvência Geral (SG). (Acórdão TCU n.º 1214/2013-Plenário e IN SLTI n.º 02/2008 e alterações posteriores):

$LG = \text{Ativo Circulante} + \text{Realizável a Longo Prazo}$

$\text{Passivo Circulante} + \text{Exigível a Longo Prazo}$

$SG = \frac{\text{Ativo Total}}{\text{Passivo Circulante} + \text{Exigível a Longo Prazo}}$

$LC = \frac{\text{Ativo Circulante}}{\text{Passivo Circulante}}$

9.1.10.17. Será aceita também a apresentação de balanços e demais demonstrações contábeis intermediárias, referentes ao exercício em curso, na forma da Lei,

devidamente assinados pelo representante legal e pelo Contador responsável, e registrados em Junta Comercial.

9.1.10.18. Empresa criada no exercício em curso: fotocópias do Balanço de Abertura, devidamente registrado ou autenticado (chancelado) na Junta Comercial da sede ou domicílio da licitante.

9.1.10.19. O balanço patrimonial e as demonstrações contábeis deverão estar assinados por contador ou por outro profissional equivalente e pelo Diretor da empresa, devidamente registrado no Conselho Regional de Contabilidade.

9.1.10.20. Os balanços emitidos via Sistema Público de Escrituração Fiscal Digital - Sped Fiscal, serão aceitos devidamente autenticados, mediante recibo de entrega emitido pelo sped, conforme autoriza o art. 78 -A, §1.º e § 2.º do Decreto n.º 1.800/1996, alterado pelo Decreto n.º 8.683/2016.

9.1.10.21. Caso os índices citados na alínea “b” anterior demonstrem resultados iguais ou inferiores a 1 (um), a licitante deverá comprovar patrimônio líquido de 10% (dez por cento) do valor estimado da contratação, por meio da apresentação do balanço patrimonial e demonstrações contábeis do último exercício social, apresentados na forma da lei, vedada a substituição por balancetes ou balanços provisórios, podendo ser atualizados por índices oficiais, quando encerrados há mais de 3 (três) meses da data da apresentação da proposta (Acórdão TCU nº 1214/2013-Plen/ERio e IN SLTI n.º 02/2008 e alterações posteriores).

9.1.10.22. A justificativa de se exigir a demonstração da qualificação econômico-financeira das licitantes foi por demais salutar, eis que, atendendo ao princípio da continuidade do serviço público, evitem-se paralisações por deficiência de recursos monetários. O objetivo é o de poder verificar a saúde financeira da licitante, evitando a participação de empresas que apresentem dependência econômica, isto é, aquelas que não possam executar os serviços às próprias expensas.

APRESENTAÇÃO DAS SEGUINTE DECLARAÇÕES:

9.1.10.23. Declaração de que não utiliza, direta ou indiretamente, mão de obra de menores conforme as disposições contidas no art. 7, XXXIII da Constituição Federal de 1988, de acordo com o modelo do ANEXO IX deste edital, assinada por sócio, dirigente, proprietário ou procurador da licitante, com o número da identidade do declarante.

9.1.10.24. Declaração de Inexistência de Fato Impeditivo nos termos do modelo constante do ANEXO XI, deste Edital, assinada por sócio, dirigente, proprietário ou procurador da licitante, com o número da identidade do declarante.

9.1.10.25. Declaração expressa, conforme modelo constante no ANEXO XIV de que o sócio ou diretor não ocupa cargo ou função de chefia, assessoramento ou função de confiança, no Município de Águas Belas - PE.

9.1.10.26. Declaração expressa, conforme modelo constante no ANEXO X de pleno conhecimento e atendimento às exigências de habilitação.

9.1.10.27. Declaração de Elaboração Independente de Proposta, de acordo com o modelo do ANEXO XII deste edital, assinada por sócio, dirigente, proprietário ou procurador da licitante, com o número da identidade do declarante.

9.1.10.28. Declaração de Opção para Microempresa e Empresa de Pequeno Porte, de acordo com o modelo do ANEXO XIII deste edital; deverá comprovar tal condição mediante Certidão Simplificada, emitida pela junta comercial competente, e/ou Comprovante de opção pelo Simples obtido através do site da Secretaria da Receita Federal, <http://www.receita.fazenda.gov.br/PessoaJuridica/simples/simples.htm> com data de GERAÇÃO e EXPEDIÇÃO dos últimos 30 (trinta) dias anteriores à data da realização da licitação, assinada por sócio, dirigente, proprietário ou procurador da licitante, com o número da identidade do declarante.

9.11. Qualquer informação incompleta ou inverídica constante dos documentos apresentados apurada pelo Agente de Contratação, mediante simples conferência ou diligência, implicará na inabilitação da respectiva licitante e envio dos documentos para o M.P.P.E (Ministério Público de Pernambuco), para apuração, se possível, de prática delituosa, conforme art. 155 e seguintes da Lei Federal Nº 14.133/2021.

9.12. Não serão aceitos protocolos de pedidos ou solicitações de documentos, em substituição aos documentos requeridos no presente Edital.

9.13. A existência de restrição relativamente à regularidade fiscal e trabalhista não impede que a licitante qualificada como microempresa ou empresa de pequeno porte seja declarada vencedora, uma vez que atenda a todas as demais exigências do edital.

9.14. Caso a proposta mais vantajosa seja ofertada por licitante qualificada como microempresa ou empresa de pequeno porte, e uma vez constatada a existência de alguma restrição no que tange à regularidade fiscal e trabalhista, a mesma será convocada para, no prazo de 5 (cinco) dias úteis, após a declaração do vencedor, comprovar a regularização. O prazo poderá ser prorrogado por igual período, a critério da administração pública, quando requerida pelo licitante, mediante apresentação de justificativa.

9.15. A não-regularização fiscal e trabalhista no prazo previsto no subitem anterior acarretará a inabilitação do licitante, sem prejuízo das sanções previstas neste Edital, sendo facultada a convocação dos licitantes remanescentes, na ordem de classificação. Se, na ordem de classificação, seguir-se outra microempresa, empresa de pequeno porte ou sociedade cooperativa com alguma restrição na documentação fiscal e trabalhista, será concedido o mesmo prazo para regularização.

9.16. Havendo necessidade de analisar minuciosamente os documentos exigidos, a Agente de Contratação suspenderá a sessão, informando no “chat” a nova data e horário para a continuidade da mesma.

9.17. Após a entrega dos documentos para habilitação, não será permitida a substituição ou a apresentação de novos documentos, salvo em sede de diligência, para (Lei Federal Nº 14.133/2021, art. 64, e IN 73/2022, art. 39, §4º):

a) complementação de informações acerca dos documentos já apresentados pelos licitantes e desde que necessária para apurar fatos existentes à época da abertura do certame; e

b) atualização de documentos cuja validade tenha expirado após a data de recebimento das propostas.

9.18. Na análise dos documentos de habilitação, a comissão de contratação poderá sanar erros ou falhas, que não alterem a substância dos documentos e sua validade jurídica, mediante decisão fundamentada, registrada em ata e acessível a todos, atribuindo-lhes eficácia para fins de habilitação e classificação.

9.19. Na hipótese de o licitante não atender às exigências para habilitação, a agente de Contratação examinará a proposta subsequente e assim sucessivamente, na ordem de classificação, até a apuração de uma proposta que atenda ao presente edital, observado o prazo disposto no subitem 9.1.10.

9.20. A verificação pelo Agente de Contratação, em sítios eletrônicos oficiais de órgãos e entidades emissores de certidões constitui meio legal de prova, para fins de habilitação.

9.21. Será inabilitado o licitante que não comprovar sua habilitação, seja por não apresentar quaisquer dos documentos exigidos, ou apresentá-los em desacordo com o estabelecido neste Edital.

9.22. Constatado o atendimento às exigências de habilitação fixadas no Edital, o licitante será declarado vencedor.

9.23. As Certidões que não possuírem prazo de validade, somente serão aceitas com data de emissão não superior a 90 (noventa) dias consecutivos de antecedência da data de abertura da sessão desta Concorrência.

10. DOS RECURSOS ADMINISTRATIVOS

10.1 A interposição de recurso referente ao julgamento das propostas, à habilitação ou inabilitação de licitantes, à anulação ou revogação da licitação, observará o disposto no art. 165 da Lei Federal Nº 14.133, de 2021 e art. 40 da IN 73/2022.

10.1. O prazo recursal é de 3 (três) dias úteis, contados da data de intimação ou de lavratura da ata.

10.2. Quando o recurso apresentado impugnar o julgamento das propostas ou o ato de habilitação ou inabilitação do licitante:

10.2.1. a intenção de recorrer deverá ser manifestada imediatamente, sob pena de preclusão;

10.2.2. o prazo para apresentação das razões recursais será iniciado na data de intimação ou de lavratura da ata de habilitação ou inhabilitação;

10.2.3. na hipótese de adoção da inversão de fases prevista no § 1º do art. 17 da Lei Federal Nº 14.133, de 2021, o prazo para apresentação das razões recursais será iniciado na data de intimação da ata de julgamento.

10.3. Os recursos deverão ser encaminhados em campo próprio do sistema.

10.4. O recurso será dirigido à autoridade que tiver editado o ato ou proferido a decisão recorrida, a qual poderá reconsiderar sua decisão no prazo de 3 (três) dias úteis, ou, nesse mesmo prazo, encaminhar recurso para a autoridade superior, a qual deverá proferir sua decisão no prazo de 10 (dez) dias úteis, contado do recebimento dos autos.

10.5. Os recursos interpostos fora do prazo não serão conhecidos.

10.6. O prazo para apresentação de contrarrazões ao recurso pelos demais licitantes será de 3 (três) dias úteis, contados da data da intimação pessoal ou da divulgação da interposição do recurso, assegurada a vista imediata dos elementos indispensáveis à defesa de seus interesses.

10.7. O recurso e o pedido de reconsideração terão efeito suspensivo do ato ou da decisão recorrida até que sobrevenha decisão final da autoridade competente.

10.8. O acolhimento do recurso invalida tão somente os atos insuscetíveis de aproveitamento.

10.9. Os autos do processo permanecerão com vista franqueada aos interessados no endereço constante neste Edital.

11. DA REABERTURA DA SESSÃO PÚBLICA

11.1. A sessão pública poderá ser reaberta:

11.1.1. Nas hipóteses de provimento de recurso que leve à anulação de atos anteriores à realização da sessão pública precedente ou em que seja anulada a própria sessão pública, situação em que serão repetidos os atos anulados e os que dele dependam.

11.1.2. Quando houver erro na aceitação do preço melhor classificado ou quando o licitante declarado vencedor não assinar o contrato, não retirar o instrumento equivalente ou não comprovar a regularização fiscal e trabalhista, nos termos do art. 43, §1º da LC nº 123/2006. Nessas hipóteses, serão adotados os procedimentos imediatamente posteriores ao encerramento da etapa de lances.

11.2. Todos os licitantes remanescentes deverão ser convocados para acompanhar a sessão reaberta.

11.2.1. A convocação se dará por meio do sistema eletrônico (“chat”).

12. DA ADJUDICAÇÃO E HOMOLOGAÇÃO

12.1. O objeto da licitação será adjudicado e homologado ao licitante declarado vencedor, por ato da autoridade Competente.

14. DO TERMO DE CONTRATO OU INSTRUMENTO EQUIVALENTE

14.1. Após a homologação da licitação, em sendo realizada a contratação, será firmado Termo de Contrato ou emitido instrumento equivalente.

14.2. Os adjudicatários serão convocados eletronicamente por meio do e-mail, para assinar o contrato, nos termos da Minuta de Contrato. Os signatários devem configurar seu correio eletrônico para que os e-mails não sejam direcionados para a caixa de Spam. Uma vez que o contrato for emitido, a convocação se dará imediatamente, devendo o(s) responsável(is) assinar o contrato, no prazo máximo de 03 (três) dias úteis, sob pena de decair o direito à contratação, sem prejuízo da aplicação das sanções cabíveis.

14.2.1. Alternativamente à convocação para comparecer perante o órgão ou entidade para a assinatura do Termo de Contrato ou aceite do instrumento equivalente, a Administração poderá encaminhá-lo para assinatura ou aceite da adjudicatária, mediante correspondência postal com aviso de recebimento (AR) ou meio eletrônico, para que seja assinado ou aceito no prazo de 05 (cinco) dias úteis, a contar da data de seu recebimento.

14.2.2. No caso de ser indicado signatário sem os devidos poderes para responder e contrair obrigações pela CONTRATADA serão aplicadas as penalidades previstas neste contrato e na Lei.

14.2.3. A convocação para a assinatura do instrumento contratual ocorre unicamente através do e-mail e telefone informados pela CONTRATADA.

14.2.4. Após envio do contrato para assinaturas, a CONTRATADA deverá assiná-lo no prazo máximo de 3 (três) dias úteis, sob pena de decair o direito à contratação, sem prejuízo da aplicação das sanções cabíveis.

14.2.5. O prazo previsto no subitem anterior poderá ser prorrogado, por igual período, por solicitação justificada do adjudicatário e aceita pela Administração.

14.3. O Aceite da Nota de Empenho ou do instrumento equivalente, emitida à empresa adjudicada, implica no reconhecimento de que:

- referida Nota está substituindo o contrato, aplicando-se à relação de negócios ali estabelecida as disposições da Lei Federal Nº 14.133/2021;
- a contratada se vincula à sua proposta e às previsões contidas no Edital e demais documentos;
- a contratada reconhece que as hipóteses de rescisão são aquelas previstas nos artigos 137, 138 e 139 da Lei Federal Nº 14.133/2021 e reconhece os direitos da Administração previstos nos artigos 79 e 80 da mesma Lei.

14.4. O prazo de vigência da contratação e a possibilidade de sua prorrogação são conforme previsão no instrumento contratual ou no projeto básico.

14.5. Na assinatura do contrato, será exigida a comprovação das condições de habilitação consignadas no edital, que deverão ser mantidas pelo licitante durante a vigência do contrato.

14.6. Na hipótese de o vencedor da licitação não comprovar as condições de habilitação consignadas no edital ou se recusar a assinar o contrato, a Administração, sem prejuízo da aplicação das sanções, das demais cominações legais cabíveis a esse licitante, poderá convocar outro licitante, respeitada a ordem de classificação, para, após a comprovação dos requisitos para habilitação, analisada a proposta e eventuais documentos complementares e, feita a negociação, assinar o contrato.

15. DO REAJUSTAMENTO E DO REEQUILÍBRIO

15.1. As regras acerca do reajustamento e do reequilíbrio são as estabelecidas na Minuta de Contrato.

15.2. As solicitações de reajuste e/ou reequilíbrio devem ser enviadas através do e-mail: aguaslicitanllc@gmail.com

16. DO INICIO DA EXECUÇÃO E DA FISCALIZAÇÃO

16.1. Os critérios de recebimento e aceitação do objeto e de fiscalização estão previstos no Projeto Básico.

17. DAS OBRIGAÇÕES DA CONTRATANTE E DA CONTRATADA

17.1. As obrigações da Contratante e da Contratada são as estabelecidas na Minuta de Contrato.

18. DO PAGAMENTO

18.1. As regras acerca do pagamento são as estabelecidas no Projeto Básico.

18.2. Haverá retenção na fonte do imposto de renda – IR em conformidade com a Instrução Normativa Nº 1.234/2012, e suas alterações, da Receita Federal.

18.3. As notas fiscais deverão ser emitidas em observância às regras de retenção dispostas na Instrução Normativa Nº 1.234/2012, e suas alterações, da Receita Federal, sob pena de não aceitação por parte do contratante.

18.4. Juntamente com a Nota Fiscal/Fatura, deverão ser apresentadas cópias dos comprovantes de recolhimento dos encargos previdenciários relativos ao pessoal alocado para o desenvolvimento do objeto do Contrato, sem as quais os pagamentos não serão efetuados.

18.5. Ocorrendo atraso de pagamento por culpa exclusiva da Administração, o pagamento será realizado acrescido de atualização financeira, entre as datas do vencimento e do efetivo pagamento, de acordo com a variação pelo "Índice Nacional de Custo da Construção (INCC), ou outro índice que venha substituí-lo, conforme a legislação vigente, acrescido de juros de 1% ao ano.

19. DAS INFRAÇÕES ADMINISTRATIVAS E SANÇÕES

19.1. Comete infração administrativa, nos termos da lei, o licitante que, com dolo ou culpa:

19.1.1. deixar de entregar a documentação exigida para o certame ou não entregar qualquer documento que tenha sido solicitado pelo Agente de Contratação/Comissão durante o certame;

19.1.2. Salvo em decorrência de fato superveniente devidamente justificado, não mantiver a proposta em especial quando:

19.1.2.1 Não enviar a proposta adequada ao último lance ofertado ou após a negociação;

19.1.2.2 recusar-se a enviar o detalhamento da proposta quando exigível;

19.1.2.3 pedir para ser desclassificado quando encerrada a etapa competitiva;

19.1.2.4 deixar de apresentar amostra; ou

19.1.2.5 apresentar proposta ou amostra em desacordo com as especificações do edital.

19.1.3. Não celebrar o contrato ou não entregar a documentação exigida para a contratação, quando convocado dentro do prazo de validade de sua proposta.

19.1.3.1 recusar-se, sem justificativa, a assinar o contrato ou a ata de registro de preço, ou a aceitar ou retirar o instrumento equivalente no prazo estabelecido pela Administração.

19.1.4. apresentar declaração ou documentação falsa exigida para o certame ou prestar declaração falsa durante a licitação;

19.1.5. fraudar a licitação;

19.1.6. comportar-se de modo inidôneo ou cometer fraude de qualquer natureza, em especial quando:

19.1.6.1 induzir deliberadamente a erro no julgamento;

19.1.6.2 apresentar amostra falsificada ou deteriorada.

19.1.7 praticar atos ilícitos com vistas a frustrar os objetivos da licitação;

19.1.8 praticar ato lesivo previsto no art. 5º da Lei n.º 12.846, de 2013.

19.2 Com fulcro na Lei nº 14.133, de 2021, a Administração poderá, garantida a prévia defesa, aplicar aos licitantes e/ou adjudicatários as seguintes sanções, sem prejuízo das responsabilidades civil e criminal:

19.2.1 advertência;

19.2.2 multa;

19.2.3 impedimento de licitar e contratar; e

19.2.4 declaração de inidoneidade para licitar ou contratar, enquanto perdurarem os motivos determinantes da punição ou até que seja promovida sua reabilitação perante a própria autoridade que aplicou a penalidade.

19.3 Na aplicação das sanções serão considerados:

19.3.1 a natureza e a gravidade da infração cometida.

19.3.2 as peculiaridades do caso concreto;

19.3.3 as circunstâncias agravantes ou atenuantes;

19.3.4 os danos que dela provierem para a Administração Pública;

19.3.5 a implantação ou o aperfeiçoamento de programa de integridade, conforme normas e orientações dos órgãos de controle.

19.4 A multa será recolhida em percentual de 0,5% a 30% incidente sobre o valor do contrato licitado, recolhida no prazo máximo de 10 (dez) dias úteis, a contar da comunicação oficial.

19.4.1 Para as infrações previstas nos subitens 19.1.1, 19.1.2 e 19.1.3, a multa será de 0,5% a 15% do valor do contrato licitado.

19.4.2 Para as infrações previstas nos subitens 19.1.4, 19.1.5, 19.1.6, 19.1.7 e 19.1.8, a multa será de 15% a 30% do valor do contrato licitado.

19.5 As sanções de advertência, impedimento de licitar e contratar e declaração de inidoneidade para licitar ou contratar poderão ser aplicadas, cumulativamente ou não, à penalidade de multa.

19.6 Na aplicação da sanção de multa será facultada a defesa do interessado no prazo de 15 (quinze) dias úteis, contado da data de sua intimação.

19.7 A sanção de impedimento de licitar e contratar será aplicada ao responsável em decorrência das infrações administrativas relacionadas nos subitens 19.1.1, 19.1.2 e 19.1.3, quando não se justificar a imposição de penalidade mais grave, e impedirá o responsável de licitar e contratar no âmbito da Administração Pública direta e indireta do ente federativo a qual pertencer o órgão ou entidade, pelo prazo máximo de 3 (três) anos.

19.8 Poderá ser aplicada ao responsável a sanção de declaração de inidoneidade para licitar ou contratar, em decorrência da prática das infrações dispostas nos subitens

19.1.4, 19.1.5, 19.1.6, 19.1.7 e 19.1.8, bem como pelas infrações administrativas previstas nos subitens 19.1.1, 19.1.2 e 19.1.3 que justifiquem a imposição de penalidade mais grave que a sanção de impedimento de licitar e contratar, cuja duração observará o prazo previsto no art. 156, §5º, da Lei Federal Nº 14.133/2021.

19.9 A recusa injustificada do adjudicatário em assinar o contrato ou a ata de registro de preço, ou em aceitar ou retirar o instrumento equivalente no prazo estabelecido pela Administração, descrita no subitem 19.1.3, caracterizará o descumprimento total da obrigação assumida e o sujeitará às penalidades e à imediata perda da garantia de proposta em favor do órgão ou entidade promotora da licitação, nos termos do art. 45, §4º da IN SEGES/ME n.º 73, de 2022.

19.10 A apuração de responsabilidade relacionadas às sanções de impedimento de licitar e contratar e de declaração de inidoneidade para licitar ou contratar demandará a instauração de processo de responsabilização a ser conduzido por comissão composta por 2 (dois) ou mais servidores estáveis, que avaliará fatos e circunstâncias conhecidos e intimará o licitante ou o adjudicatário para, no prazo de 15 (quinze) dias úteis, contado da data de sua intimação, apresentar defesa escrita e especificar as provas que pretenda produzir.

19.11 Caberá recurso no prazo de 15 (quinze) dias úteis da aplicação das sanções de advertência, multa e impedimento de licitar e contratar, contado da data da intimação, o qual será dirigido à autoridade que tiver proferido a decisão recorrida, que, se não a reconsiderar no prazo de 5 (cinco) dias úteis, encaminhará o recurso com sua motivação à autoridade superior, que deverá proferir sua decisão no prazo máximo de 20 (vinte) dias úteis, contado do recebimento dos autos.

19.12 Caberá a apresentação de pedido de reconsideração da aplicação da sanção de declaração de inidoneidade para licitar ou contratar no prazo de 15 (quinze) dias úteis, contado da data da intimação, e decidido no prazo máximo de 20 (vinte) dias úteis, contado do seu recebimento.

19.13 O recurso e o pedido de reconsideração terão efeito suspensivo do ato ou da decisão recorrida até que sobrevenha decisão final da autoridade competente.

19.14 A aplicação das sanções previstas neste edital não exclui, em hipótese alguma, a obrigação de reparação integral dos danos causados.

20. DA IMPUGNAÇÃO AO EDITAL E DO PEDIDO DE ESCLARECIMENTO

20.1. Até 03 (três) dias úteis antes da data designada para a abertura da sessão pública, qualquer pessoa poderá impugnar este Edital.

20.2. A impugnação poderá ser realizada por forma eletrônica, pelo e-mail: aguaslicitanllc@gmail.com, através do sistema no site <https://www.licitacaoaguasbelas-pe.com.br/>

20.3. Caberá ao Agente de Contratação, auxiliado pelos responsáveis pela elaboração deste Edital e demais documentos, decidir sobre a impugnação no prazo de até dois dias úteis contados da data de recebimento da impugnação.

20.4. Acolhida a impugnação, será definida e publicada nova data para a realização do certame.

20.5. Os pedidos de esclarecimentos referentes a este processo licitatório deverão ser enviados ao Agente de Contratação, até 03 (três) dias úteis anteriores à data designada para abertura da sessão pública, deverão ser realizados por forma eletrônica através do sistema.

20.6. O Agente de Contratação responderá aos pedidos de esclarecimentos no prazo de dois dias úteis, contado da data de recebimento do pedido, e poderá requisitar subsídios formais aos responsáveis pela elaboração do edital e dos demais documentos.

20.7. As impugnações e pedidos de esclarecimentos não suspendem os prazos previstos no certame.

20.7.1. A concessão de efeito suspensivo à impugnação é medida excepcional e deverá ser motivada pelo Agente de Contratação, nos autos do processo de licitação.

20.8. As respostas aos pedidos de esclarecimentos serão divulgadas pelo sistema e vincularão os participantes e a administração.

21. DOS RECURSOS ORÇAMENTÁRIOS

21.1 A Contratação do Objeto do presente Edital está orçada em **R\$ 780.405,54 (SETECENTOS E OITENTA MIL QUATROCENTOS E CINCO REAIS E CINQUENTA E QUATRO CENTAVOS)**.

21.2 Os Créditos orçamentários destinados ao custeio das despesas decorrentes da execução dos Serviços, Objeto desta Licitação são oriundos da seguinte dotação orçamentária a seguir especificada, consignada no Orçamento do Município de Águas Belas - PE para o exercício de 2024, abaixo discriminada:

02 – PODER EXECUTIVO

7000 – SECRETARIA DE INFRAESTRUTURA E SERVIÇOS PUBLICOS

7701 – SECRETARIA DE INFRAESTRUTURA E SERVIÇOS PUBLICOS

15 – URBANISMO

451 – INFRAESTRUTURA

1502 – REQUALIFICAÇÃO DA INFRAESTRUTURA URBANA

15.451.1502.1022 – OTIMIZAÇÃO DA INFRAESTRUTURA

**ELEMENTO DE DESPESA: 4.4.90.51.00 - 15000000 – OBRAS E INSTALAÇÕES –
RECURSOS NÃO VINCULADOS DE IMPOSTOS**

**16003110 – TRANSFERENCIA DA UNIÃO DECORRENTES DE EMENDAS
PARLAMENTARES INDIVIDUAIS**

22. DAS DISPOSIÇÕES GERAIS

22.1. Da sessão pública da Concorrência divulgar-se-á Ata da sessão no sistema eletrônico.

22.2. Não havendo expediente ou ocorrendo qualquer fato superveniente que impeça a realização do certame na data marcada, a sessão será automaticamente transferida para o primeiro dia útil subsequente, no mesmo horário anteriormente estabelecido, desde que não haja comunicação em contrário, pelo Agente de Contratação.

22.3. Todas as referências de tempo no Edital, no aviso e durante a sessão pública observarão o horário de Brasília – DF.

22.4. Poderá ser utilizado certificado digital para a assinatura dos documentos, conforme a Lei Nº 14.063 de 23/09/2020.

22.5. As normas disciplinadoras da licitação serão sempre interpretadas em favor da ampliação da disputa entre os interessados, desde que não comprometam o interesse da Administração, o princípio da isonomia, a finalidade e a segurança da contratação.

22.6. Os licitantes devem estar cientes das condições para participação no certame e assumir a responsabilidade pela autenticidade de todos os documentos apresentados.

22.7. Na contagem dos prazos estabelecidos neste Edital e demais documentos, excluir-se-á o dia do início e incluir-se-á o do vencimento. Só se iniciam e vencem os prazos em dias e horário de expediente na Administração.

22.8. O desatendimento de exigências formais não essenciais não importará o afastamento do licitante, desde que seja possível o aproveitamento do ato, observados os princípios da isonomia e do interesse público.

22.9. Em caso de divergência entre disposições deste Edital ou demais peças que compõem o processo, prevalecerá as deste Edital.

22.10. O edital estará à disposição dos interessados na internet, no endereço eletrônico: aguaslicitanllc@gmail.com, <https://www.licitacaoaguasbelas-pe.com.br/>;

22.11. O licitante é responsável pela fidelidade e legitimidade das informações prestadas e dos documentos apresentados em qualquer fase desta licitação. A falsidade de qualquer documento apresentado ou a inverdade das informações nele contidas implicará na imediata desclassificação ou inabilitação do licitante, ou a rescisão contratual, sem prejuízo das sanções administrativas, civis e penais cabíveis.

22.12. Na análise da documentação e no julgamento das Propostas Comerciais, a agente de contratação poderá, a seu critério, solicitar o assessoramento técnico de órgãos ou de profissionais especializados.

22.13. A agente de contratação, no interesse da Administração, poderá adotar medidas saneadoras, durante o certame, e relevar omissões e erros formais, observadas na documentação e proposta, desde que não contrariem a legislação vigente, sendo possível a promoção de diligências junto aos licitantes, destinadas a esclarecer a instrução do processo, conforme disposto no § 2º, do art. 59 e art. 64 da Lei Federal Nº 14.133/2021.

22.14. Toda comunicação oficial ocorrerá no campo próprio do Sistema eletrônico (Avisos/Esclarecimentos/Impugnações), por e-mail ou publicação nos Diários Oficiais/Jornais de Grande Circulação, nos termos da legislação.

22.15. A participação do licitante nesta licitação implica no conhecimento integral dos termos e condições inseridas neste edital, bem como das demais normas legais que disciplinam a matéria.

22.16. É vedada a subcontratação de pessoa física ou jurídica se aquela e/ou seus dirigentes mantiverem vínculo de natureza técnica, comercial, econômica, financeira, trabalhista ou civil com dirigente do órgão ou entidade contratante ou com agente público que desempenhe função na licitação ou atue na fiscalização ou na gestão do contrato, ou se deles forem cônjuge, companheiro ou parente em linha reta, colateral, ou por afinidade, até o terceiro grau.

22.17. A presente licitação não importa, necessariamente, em contratação, podendo o Município de Águas Belas - PE revogá-la, no todo ou em parte, por razões de interesse público, derivadas de fato superveniente comprovado, ou anulá-la por ilegalidade, de ofício ou por provocação, mediante ato escrito e fundamentado, disponibilizado no sistema para conhecimento dos licitantes.

22.18. Para atender a seus interesses, o Município de Águas Belas - PE poderá alterar quantitativos, sem que isto implique alteração dos preços unitários ofertados, obedecidos os limites estabelecidos no art. 125, da Lei Federal Nº 14.133/2021.

22.19. O Município de Águas Belas - PE/PE poderá prorrogar, por conveniência exclusiva, a qualquer tempo, os prazos para recebimento das propostas ou para sua abertura.

22.20. O foro designado para julgamento de quaisquer questões judiciais resultantes deste Edital será o da Comarca de Águas Belas/PE.

22.24 Integram este Edital, para todos os fins e efeitos, os seguintes anexos:

ANEXO I – PROJETO BASICO/MEMORIAL DESCRITIVO;

ANEXO II – PEÇAS GRAFICAS

ANEXO III – PLANILHA ORÇAMENTÁRIA

ANEXO IV – MEMÓRIA DE CÁLCULO;

ANEXO V – COMPOSIÇÕES;

ANEXO VI – CRONOGRAMA FÍSICO-FINANCEIRO;

ANEXO VII – QUADRO DE COMPOSIÇÃO DO BDI;

ANEXO VIII – MODELO DE PROPOSTA DE PREÇOS;

ANEXO IX - MODELO DE DECLARAÇÃO DO CUMPRIMENTO DO DISPOSTO NO INCISO XXXIII DO ART. 7º DA CF;

ANEXO X - MODELO DE DECLARAÇÃO DE PLENO CONHECIMENTO E ATENDIMENTO ÀS EXIGÊNCIAS DE HABILITAÇÃO;

ANEXO XI – MODELO DE DECLARAÇÃO DE INEXISTÊNCIA DE FATO SUPERVENIENTE IMPEDITIVO À HABILITAÇÃO;

ANEXO XII - MODELO DE DECLARAÇÃO DE ELABORAÇÃO INDEPENDENTE DE PROPOSTA;

ANEXO XIII - MODELO DE DECLARAÇÃO DE ENQUADRAMENTO COMO MICROEMPRESA OU EMPRESA DE PEQUENO PORTE;

ANEXO XIV - MODELO DE DECLARAÇÃO SÓCIO OU DIRETOR DE QUE NÃO OCUPA CARGO OU FUNÇÃO DE CHEFIA, ASSESSORAMENTO OU FUNÇÃO DE CONFIANÇA, NO MUNICÍPIO DE ÁGUAS BELAS/;

ANEXO XV – MINUTA DE CONTRATO;

Águas Belas/PE, 13 de setembro de 2024.

MATHEUS DE OLIVEIRA ARAUJO VASCONCELOS
SECRETÁRIO DE INFRAESTRUTURA E SERVIÇOS PÚBLICOS

ANEXO I – PROJETO BASICO/MEMORIAL DESCRITIVO

**MEMORIAL DESCRITIVO PARA MANUTENÇÃO DA GARAGEM
MUNICIPAL DE ÁGUAS BELAS-PE**



APRESENTAÇÃO

O presente documento contém os elementos necessários para a execução da obra de **REFORMA E MANUTENÇÃO DA GARAGEM MUNICIPAL DE ÁGUAS BELAS-PE**, localizado no município de Águas Belas/PE, com recursos próprios, no valor de **R\$ 780.405,54 (SETECENTOS E OITENTA MIL QUATROCENTOS E CINCO REAIS E CINQUENTA E QUATRO CENTAVOS)**.

O projeto está orçado em R\$ 780.405,54 (**SETECENTOS E OITENTA MIL, QUATROCENTOS E CINCO REAIS E CINQUENTA E QUATRO CENTAVOS**), com inclusão de 26,44% de BDI sobre os custos dos serviços da SINAPI 06/2024 e ORSE 05/2024 na modalidade desonerada.

A elaboração desse trabalho visa estabelecer as diversas fases da obra, desenvolvendo uma metodologia para execução de atividades e etapas da construção, a fim de assegurar um controle permanente e o melhor padrão de qualidade, seguindo os Projetos e Normas da ABNT.

Desse modo, contém neste documento a Proposta de Intervenção justificada pelo Memorial Descritivo, as Disposições Preliminares para execução dos Serviços, a Especificação Técnica, Planilha Orçamentária Desonerada, Cronograma Físico-financeiro, Memória de Cálculo, BDI Desonerado, Composições Desoneradas, Encargos Sociais Desonerados, Documentação Fotográfica e o projeto completo, fundamentais para o alcance das metas estabelecidas pela Prefeitura Municipal de Águas Belas/PE, na correta execução do Projeto.

É responsabilidade da PREFEITURA MUNICIPAL DE ÁGUAS BELAS a elaboração e conclusão do processo licitatório e a fiel execução da obra.

1.0 - INTRODUÇÃO

REFORMA E MANUTENÇÃO DA GARAGEM MUNICIPAL DE ÁGUAS BELAS-PE.

A Prefeitura Municipal de Águas Belas apresenta a **PROPOSTA DE REFORMA E MANUTENÇÃO DA GARAGEM MUNICIPAL DE ÁGUAS BELAS-PE**, para garantir o acesso da População a bons serviços, públicos e gratuitos.

A obra consiste na reforma e manutenção da garagem municipal de Águas Belas-PE, com a reforma das áreas existentes, com renovação da pintura, substituição de portas danificadas, revisão das instalações elétricas e hidrossanitárias e outras manutenções.

A Prefeitura Municipal de Águas Belas propõe a Reforma e Manutenção da Garagem Municipal de Águas Belas-PE, com o objetivo de oferecer um espaço adequado para guardar os veículos do município, além de criar espaços para o desenvolvimento dos profissionais que integra a secretaria..

2.0 - MEMORIAL DESCRITIVO E JUSTIFICATIVO

2.1 – CARACTERIZAÇÃO DO MUNICÍPIO

2.1.1 - Histórico do município de Águas Belas

Águas Belas surge a partir da expansão do gado no interior do Nordeste, em fins do século XVII e inícios do século XVIII. Esse período é conhecido como “ciclo do gado”. Aproximadamente no ano de 1700 João Rodrigues Cardoso e sua família chega à esta região para criação bovina.

As terras já eram ocupadas pelos nativos (indígenas), povos Carijós ou Fulni-ô, como descreve Olímpio Costa Junior (citado pelo professor Izaquiel Braz): “Não afirmamos, mas é de crer que sejam os mesmos Caropotós, pois é admirável que esquecidos tenha permanecido ali em grande parte. Quanto à questão de mudarem de nome, não seriam os únicos. Não resta dúvida hoje, que os Carnijós ou Fulni-ô são os mesmos remanescentes dos Carapotós e dos Shocós”. Essas tribos ao se mudarem para o vale do São Francisco deixaram para traz alguns grupos ou famílias, que constituíram novos grupos, formando outra tribo com o que restou dos que foram embora. A esses os Tupis chamaram de Carijós. e se unificaram, já que estavam praticamente em extinção, e formaram o povo Fulni-Ô (que significa o “povo da margem do rio”, ou seja, o Rio Ipanema).

A emancipação política de Águas Belas vem em 13 de junho de 1871, ainda durante o Império, sendo designado seu primeiro prefeito o coronel Benigno Rodrigues Lins.

Os principais ciclos econômicos na história do município foram: o ciclo do gado, o do açúcar mascavo (cana de açúcar), o do algodão, o do feijão e o do gado leiteiro.

2.1.2 - Localização e Acesso

O município de Águas Belas está localizado na mesorregião Agreste e na Microrregião Vale do Ipanema do Estado de Pernambuco, limitando-se a norte com Buíque e Pedra, a sul com Estado de Alagoas, a leste com Iati, e a oeste com Itaíba.

A área municipal ocupa 883,9 km² e representa 0.90 % do Estado de Pernambuco. Está inserido nas Folhas SUDENE de Santana do Ipanema, Bom conselho, Venturosa, e Buíque na escala 1:100.000.

A sede do município tem uma altitude aproximada de 376 metros e coordenadas geográficas de 09 Graus 06 min. 41 seg de latitude sul e 37 Graus 07 min. 23 seg de longitude oeste, distando 315 km da capital, cujo acesso é feito pela BR-232/423.



2.1.3 - Clima

O clima é do tipo Tropical Chuvoso, com verão seco. A estação chuvosa se inicia em janeiro/fevereiro com término em setembro, podendo se adiantar até outubro.

2.1.4 - Relevo

Está inserido na unidade geoambiental do Planalto da Borborema, formada por maciços e outeiros altos, com altitude variando entre 650 a 1.000 metros. O relevo é geralmente movimentado, com vales profundos e estreitos dissecados.

2.1.5 - Vegetação

A vegetação é basicamente composta por Caatinga Hiperxerófila com trechos de Floresta Caducifólia.

2.1.6 - Hidrologia

A área da unidade é recortada por rios perenes, por ém de pequena vazão e o potencial de água subterrânea é baixo.

2.1.7 - Solos

Nas Superfícies suave onduladas a onduladas, ocorrem os Planossolos, medianamente profundos, fortemente drenados, ácidos a moderadamente ácidos e fertilidade natural média e ainda os Podzólicos, que são profundos, textura argilosa, e fertilidade natural média a alta. Nas Elevações ocorrem os solos Litólicos, rasos, textura argilosa e fertilidade natural média. Nos Vales dos rios e riachos, ocorrem os Planossolos, medianamente profundos, imperfeitamente drenados, textura média/argilosa, moderadamente ácidos, fertilidade natural alta e problemas de sais. Ocorrem ainda Afloramentos de rochas

2.1.8 - Geologia

O município de Águas Belas encontra-se inserido, geologicamente, na Província Borborema, sendo constituído pelos litotipos dos complexos Cabrobó e Belém de São Francisco e das suítes Chorrochó, Peraluminosa Xingó e Calcicalcina Médio a Alto Potássio Itaporanga.

2.1.9 - População

De acordo com os dados dos Censos Demográficos dos anos de 2010 a 2021, obtidos junto a Fundação Instituto de Geografia e Estatística – IBGE, tem-se a população estimada em **43.923 pessoas** no ano de 2021, enquanto foram registradas **40.235 pessoas** no último censo, realizado em 2010.

A densidade demográfica é de 45,41 hab/km².

Em 2020, o salário médio mensal era de 1.7 salários mínimos. A proporção de pessoas ocupadas em relação à população total era de 5.0%.

2.1.10 – Atividade econômica

As principais atividades econômicas da população estão ligadas a administração pública, serviços, agropecuária e da indústria.

2.1.11 - Transporte

A interligação viária à capital do Estado é realizada principalmente pela BR-423 e PE-300.

Existem linhas regulares de ônibus, partindo do terminal rodoviário da sede para o Recife e para os diversos municípios e localidades próximas de Caruaru.

2.1.12 - Energia

O município dispõe de um serviço de energia elétrica gerado pela Companhia Hidro Elétrica do São Francisco – CHESF e comercializado pela Companhia de Eletrificação de Pernambuco – CELPE.

2.1.13 - Comunicação

Dispõe a sede do município de agências dos Correios, agências de correio social, caixas de coletas e postos de venda de selos, sistema de telecomunicação com terminais instalados e telefones públicos, rádios AM e FM e repetidoras de TV (Rede Globo, SBT, Record TV, TV Cultura, TV Aparecida, TV Guararapes e TV Evangelizar).

2.2 – ORIENTAÇÕES GERAIS

2.2.1 – Disposições Preliminares

O presente Memorial Descritivo constitui elemento fundamental para o cumprimento das metas estabelecidas para a execução dos serviços de **REFORMA E MANUTENÇÃO DA GARAGEM MUNICIPAL DE ÁGUAS BELAS-PE.**

Para efeito das presentes Especificações, o termo *Contratada* define o proponente vencedor do certame licitatório, a quem será adjudicado o objeto da Licitação, o termo *Fiscalização* define a equipe que representará o Departamento de

Fiscalização e Obras do Município perante a *Contratada* e a quem este último dever-se-á reportar, e o termo *Contratante* define a Prefeitura Municipal.

Será sempre suposto que esta especificação é de inteiro conhecimento da empresa vencedora da licitação.

Na execução de todos os projetos e serviços a *Contratada* deverá seguir as Normas Técnicas da Associação Brasileira de Normas Técnicas – ABNT e as normas citadas no decorrer destas Especificações.

A execução de todos os serviços obedecerá rigorosamente às indicações constantes no projeto, conforme plantas, e o constituem, além das prescrições contidas neste memorial, e demais documentos integrantes do contrato.

2.2.2 – Discrepâncias, Prioridades e Interpretações.

Em caso de dúvidas quanto à interpretação do Memorial descritivo, Projetos, Detalhes e/ou das instruções de concorrência, deverão ser consultados os Profissionais Responsáveis ou a *Contratante*, nesta ordem.

Em casos de divergência entre desenhos de escalas diferentes prevalecerão sempre os de maior escala.

Em casos de divergências entre detalhes e desenhos e este Memorial Descritivo prevalecerão sempre os primeiros.

Em casos de divergência entre cotas de desenhos e suas dimensões medidas em escala prevalecerão sempre às primeiras.

Todos os detalhes constantes dos desenhos e não mencionados neste Memorial descritivo, assim como os detalhes aqui mencionados e não constantes dos desenhos, serão interpretados como fazendo parte integrante do projeto.

Nenhuma alteração nos desenhos fornecidos, bem como nessas especificações pode ser feita sem consulta prévia e autorização por escrito dos autores do projeto e aprovação da *Contratante*. A *Fiscalização* poderá impugnar qualquer trabalho feito em desacordo com os desenhos e especificações.

A *Contratada* se obriga a tomar conhecimento e consultar todos os projetos antes e durante a execução de quaisquer serviços.

2.2.3 – Orientação Geral e Fiscalização

A *Contratante* manterá prepostos seus, convenientemente credenciados junto à construtora com autoridade para exercer, em nome da *Contratante*, toda e qualquer ação de orientação geral, controle e fiscalização das obras e serviços de construção, exercidos pela *Contratada*.

As relações mútuas, entre a *Contratante* e *Contratada*, fornecedores e empreiteiros serão mantidas por intermédio da *Fiscalização*.

A *Contratada* se obriga a facilitar meticulosa fiscalização dos materiais e execução das obras e serviços contratados, facultando à *Fiscalização*, o acesso a todas as partes das obras contratadas. Obriga-se do mesmo modo, a facilitar a fiscalização em oficinas, depósitos ou dependências, onde se encontrem materiais destinados à construção, serviços e obras em reparo.

Fica assegurado à *Fiscalização* o direito de ordenar a suspensão das obras e serviços sempre que estes estiverem em desacordo com os projetos e especificações.

A *Contratada* se obriga a retirar da obra, imediatamente após o recebimento da comunicação em diário de obra, qualquer empregado que venha a demonstrar conduta nociva ou incapacidade técnica.

Os serviços a cargo de diferentes firmas serão articulados entre si de modo a proporcionar andamento harmonioso da obra em seu conjunto.

As planilhas com quantitativos de serviços fornecidos pela *Contratante* devem obrigatoriamente ser conferidas pelo **LICITANTE**, antes da entrega da proposta na fase licitatória, não sendo aceitas quaisquer reclamações ou reivindicações após a obra contratada. Qualquer discrepância deverá ser resolvida com a *Fiscalização* antes da contratação.

A *Contratada* fornecerá os equipamentos, os materiais, a mão-de-obra, o transporte e tudo mais que for necessário para a execução, a conclusão e a manutenção dos serviços, sejam eles definitivos ou temporários.

Todos os materiais a serem empregados na obra deverão ser novos, comprovadamente de primeira qualidade e, estarem de acordo com as especificações,

devendo ser submetidos à aprovação da *Fiscalização*, com exceção de eventuais serviços de remanejamento onde estiver explícito o reaproveitamento.

A *Contratada* deverá submeter à *Fiscalização*, amostras de todos os materiais a serem empregados nos serviços, antes de executá-los. Se julgar necessário, a *Fiscalização* poderá solicitar à *Contratada* a apresentação de informação, por escrito, dos locais de origem dos materiais ou de certificados de ensaios relativos aos mesmos.

A *Contratada* deverá providenciar a aquisição dos materiais tão logo seja contratado, visando o cumprimento dos prazos do cronograma para esse item. A *Fiscalização* não aceitará a alegação de atraso dos serviços devido ao não fornecimento dos materiais pelos fornecedores.

Nenhum pagamento adicional será efetuado em remuneração aos serviços aqui descritos; os custos respectivos deverão estar incluídos nos preços unitários e/ou no global constante da proposta da *Contratada*.

Quaisquer outros custos, diretos ou indiretos, que sejam identificados pelo licitante para a execução dos serviços deverão ser incluídos no orçamento, e nunca pleiteados durante a execução da obra como acréscimo de novos serviços.

O **BDI – Benefícios e Despesas Indiretas**, conforme prevê a legislação, deverá ser destacado em item próprio na planilha orçamentária, não devendo fazer parte da composição dos preços unitários.

A equipe técnica da *Contratada*, responsável pelos serviços, deverá contar com profissionais especializados e devidamente habilitados, para desenvolverem as diversas atividades necessárias à execução da obra. A qualquer tempo, a *Fiscalização* poderá solicitar a substituição de qualquer membro da equipe técnica da *Contratada*, desde que entenda que seja benéfico ao desenvolvimento dos trabalhos.

Quando houver necessidade de movimentar ou modificar equipamentos e elementos existentes na obra, a fim de facilitar a execução de seus serviços, a *Contratada* deverá solicitar previamente à *Fiscalização* autorização para tais deslocamentos e modificações.

Possíveis indefinições, omissões, falhas ou incorreções das especificações ora fornecidas, não poderão, jamais, constituir pretexto para a *Contratada* pretender

cobrar "serviços extras" e/ou alterar a composição de preços unitários. Considerar-se-á, inapelavelmente, a *Contratada* como altamente especializada nas obras e serviços em questão e que, por conseguinte, deverá ter computado, no valor global da sua proposta, também, as complementações e acessórios por acaso omitidos nas especificações, mas implícitos e necessários ao perfeito e completo funcionamento de todos os materiais, peças, etc.

A *Contratada* deverá remover todo o entulho do local da obra e fazer a limpeza completa após a finalização da execução do serviço.

A *Contratada* deverá responsabilizar-se por quaisquer danos provocados no decorrer dos serviços ou em consequência destes, arcando com os prejuízos que possam ocorrer com o reparo desses danos.

A inobservância das presentes especificações técnicas e dos projetos implica a não aceitação parcial ou total dos serviços, devendo a *Contratada* refazer as partes recusadas sem direito a indenização.

A *Contratada* deverá, necessariamente, cotar seus serviços por preço unitário, seguindo a Planilha de Orçamento e Quantitativos.

O material equivalente com o mesmo desempenho técnico a ser utilizado deverá ser apresentado com antecedência à *Fiscalização* para a competente autorização, a qual será dada por escrito em Ofício ou no Livro de Ocorrências. Ficará a critério da *Fiscalização*, exigir laudo de Instituto Tecnológico Oficial para comprovação da equivalência técnica, ficando desde já estabelecido que todas as despesas serão por conta da *Contratada*, ficando vedado qualquer repasse para a *Contratante*.

2.3 – SERVIÇOS PRELIMINARES

2.3.1 – Placa de Obra

A placa da obra deve obedecer ao padrão imposto pelo município de Águas Belas/PE. Para que sua instalação seja feita em conformidade, procurar a Secretaria de Desenvolvimento Urbano para solicitação do modelo.

2.4 – INSTALAÇÃO DA OBRA

Periodicamente a obra deverá ser limpa, removendo-se entulhos e detritos no decorrer dos trabalhos de construção. Madeiras de formas e andaimes deverão ser limpas e empilhadas, livres de pregos.

A Contratada e suas subempreiteiras deverão fornecer a cada um de seus empregados, crachá de identificação com nome do empregado e nome da empresa, para que seja usado pelo empregado de modo visível, enquanto trabalhar na obra. Da mesma forma todos os empregados deverão utilizar capacete e outros equipamentos de segurança, que deverão ser identificados com o nome ou logomarca da empresa.

A Contratada providenciará DIÁRIO DE OBRA/LIVRO DE OCORRÊNCIAS (livro de capa resistente) com páginas numeradas e rubricadas pela Fiscalização, onde serão anotadas todas as ocorrências, conclusão dos eventos, atividades em execução formais, solicitações e informações diversas que, a critério das partes, devam ser objeto de registro. Ao final da execução dos serviços, o referido Diário será de propriedade da Administração do Contratante.

A Contratada se obriga a manter no escritório da obra, além do Diário de Obra, um conjunto de todas as plantas e especificações independentes das necessárias à execução, a fim de permitir uma perfeita fiscalização.

2.5 – DEMOLIÇÃO

A execução de serviços de Demolição deverá atender às especificações da NBR 5682, NR 18 e demais normas e práticas complementares. Serão de responsabilidade do proprietário e responsável técnico todos os materiais, equipamentos e mão-de-obra necessários para a perfeita execução dos serviços acima discriminados.

Informar o tipo de demolição: Manual, mecânica, implosão ou mista.

Somente para os casos de Demolição Parcial: Descrever os cuidados/procedimentos com o trecho do imóvel que não será demolida. Após a execução da Demolição parcial, o Profissional deverá realizar vistoria e apresentar Laudo Técnico das condições de estabilidade da edificação. Caso haja necessidade de obras de reforços, apresentar as ações corretivas visando a Recuperação do Desempenho Estrutural, Segurança e Solidez da edificação.

Informar a destinação dos resíduos gerados pela demolição. Todo material excedente será retirado do imóvel e destinado a local devidamente licenciado.

Caso ocorra derramamento de resíduos da demolição e/ou sujeira na via pública decorrentes dos serviços de demolição e transporte, será executada a limpeza imediata da via pública.

2.6 – ALVENARIAS

Serão executadas em tijolo cerâmico, dimensões de 9X19X19(cm) de primeira qualidade, assentados com argamassa de cimento e areia média, no traço 1:7, podendo ser utilizado aditivo plastificante, na quantidade utilizada conforme especificação do fabricante. A espessura da junta deverá ser de no máximo 1,5 cm. As juntas devem ser niveladas, prumadas e alinhadas. Sobre o vão das portas e janelas deverão ser feitas vergas e contravergas de concreto armado com no mínimo 10,00cm de altura e armadura composta por quatro barras de ferro Ø6,3mm, estribadas com ferro Ø5,0mm, com transpasse mínimo de 0,50m para cada lado do vão. Os tijolos deverão ser molhados antes de sua colocação.

Para a fixação das esquadrias internas serão empregados tacos de madeira de lei ou poliuretano expandido. As vergas e contra vergas distribuem uniformemente as cargas sobre a alvenaria inferior, evitando trincas na alvenaria e no revestimento.

2.7 - PAREDES DRYWALL

Serão executadas paredes de gesso - Dry-wall , as quais deverão ser construídas com sistema construtivo a seco, composto por placas de gesso acartonado estruturados por perfis metálicos em aço galvanizado, tendo como base para as espessuras as instalações e elementos embutidos nas paredes. Todos os reforços necessários deverão ser previstos no projeto de montagem para a fixação de elementos que provoquem esforços nas paredes tais como: bancadas, divisórias, armários, entre outros.

Finalizada a instalação das placas de gesso, deverá ser aplicada uma primeira camada de massa de rejunte sobre a região da junta, marcar o eixo da junta com uma espátula, colocar a fita de papel micro-perfurado sobre o eixo da junta, com a saliência da dobra da fita sobre a primeira camada de massa. Deve-se pressionar firmemente a fita para eliminar o excesso de massa, evitando a ocorrência de bolhas de ar, vazios e

enrugamento, e cobrir com uma leve camada de massa para que a fita não se desprenda, ainda com a massa sob a fita molhada.

Após a secagem, cujo tempo é variável em função do tipo de massa, deve ser feito o acabamento final com uma ou mais aplicações de massa, dependendo da necessidade. Após a secagem final, a região das juntas e as cabeças de parafusos (que também devem ser cobertas pela massa) devem ser lixadas em lixa envolta em taco, eliminando rebarbas e ondulações. O tratamento de ângulos deve obedecer ao mesmo procedimento do tratamento de juntas sendo que para cada caso existe um tipo de perfil ou fita mais adequado. Para ângulos externos de 90 graus pode-se utilizar uma cantoneira metálica de proteção (perfurada) ou uma cantoneira de papel com reforço metálico, que também serve para ângulos diferentes de 90 graus. Para ângulos internos deve-se utilizar a cantoneira de papel.

2.8 - REVESTIMENTOS DIVERSOS SOBRE ALVENARIAS

2.8.1 - Considerações gerais

Antes da execução de qualquer tipo de revestimento deverá ser verificado se a superfície está em perfeitas condições de recebê-lo. As superfícies inadequadas deverão ser lavadas com água e escova, ou tratamento similar para a retirada dos elementos nocivos ao revestimento, quais sejam gorduras, vestígios orgânicos, etc.

As tubulações de todas as instalações deverão estar perfeitamente embutidas, revestidas e testadas, as esquadrias devem estar chumbadas, bem como demais fixações embutidas, sejam grapas, etc., e demais embutidos.

Será feita uma cuidadosa inspeção visual da superfície para garantir que a aderência do novo revestimento seja perfeita.

Os parâmetros acabados devem apresentar-se perfeitamente planos, alinhados e nivelados com as arestas vivas, sem sinais de emendas ou retoques.

Não será admitida a utilização de cal virgem ou saibro nas argamassas de revestimento.

2.8.2 - Chapisco sobre alvenarias

Locais: Todos as alvenarias, tetos e concretos internos e externos a serem revestidos.

O chapisco sobre alvenarias e ou concretos, etc., consiste na aplicação de uma camada irregular e descontínua de argamassa forte sobre estas superfícies, com a finalidade de se obter maior aderência para os posteriores revestimentos.

As superfícies a serem chapiscadas deverão estar perfeitamente limpas e molhadas.

Serão inicialmente chapiscadas todas as superfícies de alvenaria, teto e concreto cujo revestimento seja massa paulista, plaqueta cerâmica, ou outro elemento decorativo.

A argamassa utilizada no chapisco será de cimento e areia lavada médio peneirado tipo A-3, podendo ser aplicada com peneira ou por meio de máquinas, e terá como diretriz o lançamento violento da argamassa contra a superfície e a preocupação de não haver uniformidade na chapiscagem.

A espessura do chapisco deverá ser de 5mm.

Para chapisco em superfícies muito lisas e em superfícies de EPS adicionar cola Bianco ou Vifix conforme recomendações do fabricante.

O chapisco deverá ser fartamente molhado após a pega para proceder-se a cura.

2.8.3 – Emboço

Os emboços serão iniciados somente após completa pega das argamassas das alvenarias e chapiscos.

Os emboços serão fortemente comprimidos contra as superfícies, a fim de garantir sua perfeita aderência, e deverão apresentar paramento plano e áspero para facilitar a aderência do acabamento.

2.8.4 – Massa Única

O revestimento das paredes será em massa única, para recebimento de pintura, em argamassa traço 1:2:8, com 20mm de espessura, com preparo manual, aplicada manualmente em faces internas de paredes.

O revestimento será regularizado e desempenado com régua e desempenadeira, com superfície perfeitamente plana, não sendo tolerada qualquer ondulação e desigualdade de alinhamento das superfícies.

2.8.5 – Revestimento cerâmico em paredes

As paredes deverão ter revestimento cerâmico até a altura de seu pé-direito, sendo observado o esquadro dos mesmos.

Receberão azulejos todas as paredes do banheiro até a altura do seu pé-direito (até a laje pré-moldada).

Será utilizado como revestimento cerâmico a cerâmica com dimensões 60x60cm, a qual deverá ter boa procedência, e cor preferencialmente definida pela Contratante. A colocação será iniciada após o emboço estar curado, cerca de 10 (dez) dias. O assentamento será procedido a seco, com emprego de argamassa pré-fabricada de alta adesividade, AC-II, preparada de acordo com as recomendações do fabricante.

Decorridos 7 (sete) dias do assentamento, inicia-se a operação de rejuntamento, o que será efetuado com argamassa pré-fabricada para este fim. As juntas serão inicialmente escovadas e umedecidas, após receberão a argamassa de rejuntamento.

2.9 – INSTALAÇÕES

2.9.1 – Observações Gerais

Em todas as instalações, as marcas que não foram contempladas neste memorial ou nos projetos deverão ser indicadas pela Fiscalização, sempre levando-se em conta o item.

Observações sobre Materiais e ou Equipamentos.

Todas as tubulações e conexões deverão ser montadas, de modo que a marca fique visível para inspeção da Fiscalização.

2.9.2 - Proteção e Verificação

Durante a construção e até a montagem dos aparelhos, as extremidades livres das canalizações serão vedadas com bujões roscados ou plugues, convenientemente apertados, não sendo admitido o uso de buchas de madeira ou de papel, para tal fim.

2.9.3 - Instalações elétricas

2.9.3.1 - Considerações gerais

A Contratada deverá montar os suportes, acessórios, complementos e materiais necessários às instalações elétricas, conforme projeto fornecido, de modo a torná-las completas, sem falhas ou omissões que venham a prejudicar o perfeito funcionamento dos conjuntos.

Serão de fornecimento da Contratada, quer constem ou não nos desenhos referentes a cada um dos serviços, os seguintes materiais:

- ☐ Materiais para complementação de tubulações, etc., tais como: abraçadeiras, chumbadores, parafusos, porcas e arruelas, arames galvanizados para fiação e guias, material de vedação de roscas, graxa, talco, barras roscadas, parabolt, etc.

- ☐ Materiais para complementarão de fiação, tais como: conectores, terminais, fitas isolantes, massas isolantes e de vedação, materiais para emendas e derivações, etc.

- ☐ Materiais para uso geral, tais como: eletrodo de solda elétrica, oxigênio e acetileno, estopa, folhas de serra, cossinetes, brocas, ponteiros, etc.

Todas as instalações, constantes do objeto, deverão ser executadas com esmero e bom acabamento com todos os condutores, condutos e equipamentos cuidadosamente instalados em posição firmemente ligados às estruturas de suporte e aos respectivos pertences, formando um conjunto mecânico e eletricamente satisfatório e de boa aparência.

Todas as instalações deverão estar de acordo com os requisitos da ABNT, materiais aprovados pela ABNT e INMETRO, e deverão ser executadas de acordo com o desenho fornecido e padrões aprovados pelos demais concessionárias de serviço público. Todos os equipamentos e materiais danificados durante o manuseio ou montagem, deverão ser substituídos ou reparados às expensas da Contratada e à satisfação da Fiscalização.

As discrepâncias porventura existentes entre os projetos, os memoriais e as especificações deverão ser apresentadas antecipadamente à Fiscalização, antes de sua execução, para decisão.

A Fiscalização ou seus prepostos, poderão inspecionar e verificar qualquer trabalho de construção e montagem, a qualquer tempo e, para isso, deverão ter livre acesso ao local dos trabalhos.

2.9.3.2 – Condutores

Não serão permitidas emendas dos condutores dentro de tubulações e/ou poste. As emendas permitidas deverão ser executadas dentro das caixas de passagem e ter sua isolação devidamente recomposta com utilização de fita isolante auto fusão e plástica. Em qualquer ponto da instalação a queda de tensão não deverá ser superior a 5%, conforme prescrição da NBR-5410.

2.9.3.3 – Eletrodutos

Os eletrodutos para instalações subterrâneas serão em PEAD flexíveis e para instalações aparentes serão em PVC rígido rosqueável antichama com diâmetro conforme especificado em projeto anexo. Quando os eletrodutos passarem por trecho de circulação de veículos deverão ser envelopados em concreto.

2.9.3.4 – Luminárias e Refletores

As luminárias serão do tipo tubular com lâmpada LED 2x18/20W. As lâmpadas serão do tipo tubular LED de 18/20W.

2.9.3.5 – Normas Técnicas de Referência

O projeto foi elaborado de acordo com as normas técnicas da ABNT e NR-10.

- NBR 5410 – Instalações Elétricas de Baixa Tensão;
- NR 10 – Segurança em Instalações e Serviços em Eletricidades.

As instalações deverão ser executadas de acordo com as plantas em anexo, obedecendo as indicações e especificações constantes deste memorial, bem como as determinações das normas.

2.9.4 - Instalação Hidráulica

Deverão ser respeitados rigorosamente os detalhes do projeto e as normas da ABNT.

Os aparelhos sanitários, equipamentos afins e respectivos pertences e peças complementares serão fornecidos e instalados pelo construtor, com o maior apuro e de acordo com as indicações dos projetos de instalações.

Toda tubulação será executada com tubos e conexões de PVC rígido soldável, utilizando-se adaptadores necessários às peças roscáveis.

O abastecimento da edificação será obedecido conforme projeto hidráulico.

2.9.5 - Instalação Sanitária

Deverão ser respeitados rigorosamente os detalhes do projeto e as normas da ABNT.

Toda tubulação será executada com tubos e conexões de PVC rígido soldável. As tubulações enterradas deverão ter um caimento perfeito de 2% para tubulações de até 100mm.

2.10 – CAIXA D'ÁGUA DE 1.000L

A caixa d'água deve ser de fibra de vidro e ter capacidade de volume de 1.000 litros, na qual devem ser feitos testes de estanqueidade e do volume útil e efetivo.

2.11 – PISOS

2.11.1 Revestimento de cerâmica

Os pisos cerâmicos devem possuir a dimensão de 60x60cm.

O caráter de similaridade do piso cerâmico deverá ser aprovado pela Fiscalização, mediante projetos e fotos de pisos já executados, a fim de garantir o item especificado. Durante a execução dos serviços deverão ser apresentados Laudos de Resistência do material utilizado.

2.11.2 Piso cimentado

A base deverá estar nivelada, desempenada, curada e endurecida. O traço deve ser ajustado experimentalmente, observando-se a característica da argamassa quanto à trabalhabilidade. Deve-se cuidar para que as condições climáticas não interfiram na aplicação e cura da argamassa. Não deve ser executado em dias chuvosos e devem ser protegidos da ação direta do sol logo após a aplicação. Uso de mão-de-obra especializada. Uso obrigatório de Equipamento de Proteção Individual (EPI).

PROCEDIMENTOS PARA EXECUÇÃO

Sobre a base ou lastro previamente limpo e umedecido fixam-se gabaritos, distantes 2 m a 3 m entre si, que devem ser usados como referência do nivelamento da superfície. Sobre a base de regularização, serão colocadas as juntas de dilatação, que poderão ser de plástico, vidro ou outro material compatível formando quadrados. Será empregada a argamassa constituída de cimento e areia média ou grossa sem peneirar, no traço 1:3.

2.12 – LASTRO DE CONCRETO MAGRO

Nas valas escavadas para execução das fundações e caixas enterradas será aplicada uma camada de 5cm de concreto magro antes da instalação das armações, formas e alvenarias para regularização do fundo.

2.13 – FORRO DE GESSO EM PLACAS PREMOLDADAS

Os cômodos que receberem o forro deverão ser indicados no projeto, assim como a altura de instalação. A base de sustentação poderá ser a parte inferior de lajes

ou a estrutura da cobertura. Para o arremate de encontro entre o forro e a parede deverão ser instaladas, na parede, peças apropriadas de acabamento. O forro deverá ser pintado. O forro poderá ser aplicado em diferentes níveis, de modo ser possível instalar um sistema de iluminação indireta, de acabamento estético agradável. Uso de mão de obra habilitada. Uso obrigatório de Equipamento de Proteção Individual (EPI).

Deverá ser marcado, em todo perímetro da parede, o nível determinado do pé direito, fixando-se fios flexíveis entre as paredes paralelas, que servirão de referência para fixação das placas. Pregos apropriados para fixação das placas deverão ser fixados na base de sustentação e atados aos pinos existentes nas placas, por meio de fios ou arame galvanizado. As placas deverão ser niveladas, alinhadas e encaixadas umas às outras.

2.14– REVISÃO DE TELHADO

Entende-se por trabalhos em telhado todo tipo de trabalho que inclui construção de um novo telhado, manutenção, inspeção, pintura e limpeza de calha.

Todo telhado deve ser provido de linha de vida, ou pontos para instalação das linhas provisórias, para realização dos trabalhos com uso obrigatório de passarelas, cinto de segurança tipo paraquedista composto por talabarte duplo e/ou trava-quedas.

É proibido o acesso ao telhado em condições impeditivas.

O acesso ao telhado deve ser feito através de andaimes ou escadas travadas a uma estrutura física, ou ainda, por plataforma elevatória.

A movimentação sobre o telhado deve ser executada somente depois da instalação de passarelas que permitam a movimentação dos trabalhadores com segurança, sendo proibido pisar diretamente sobre as telhas.

O uso da passarela não dispensa o uso do cinto de segurança do tipo paraquedista fixado em linha de vida equipado com trava-quedas ou talabartes.

Para a execução do trabalho, deve-se isolar e sinalizar a área abaixo, proibindo-se a passagem ou permanência de qualquer pessoa no local de risco, devendo uma pessoa permanecer no piso, a fim de coordenar a isolamento, auxiliar e supervisionar a execução da atividade.

Sempre que existir materiais sendo içados, é proibido a permanência de pessoas embaixo da carga.

Deverá haver um sistema efetivo de comunicação entre as pessoas que estão trabalhando no telhado e o supervisor das atividades.

2.15.1 – Equipamento de Proteção Individual e Equipamentos de Proteção Coletiva

Utilizar os EPI's - Equipamentos de Proteção Individual conforme disposto na NR 6, NR 18, NR 35 da Portaria nº 3.214/78 do MTE e no Procedimento Institucional Gestão de EPI da UNESP. É obrigatório o uso de capacete com jugular, calçado de segurança e cinto de segurança do tipo paraquedista, com talabarte duplo ou em "Y" para todos os serviços em altura, devidamente afixado em ponto de ancoragem resistente.

O Ministério do Trabalho e Emprego por meio da NR-18.18 e Anexo II da NR-35 exige a instalação de Linha de Vida Horizontal em telhados e coberturas para movimentação segurados trabalhadores obedecendo as exigências da norma NBR 16325-2 e, contendo dimensionamento dos seguintes parâmetros:

- A força de impacto de retenção da queda dos trabalhadores.
- Os esforços em cada parte do sistema de ancoragem decorrentes da força de impacto de retenção de queda.
- A zona livre de retenção de queda necessária.

Consequentemente, para garantir o atendimento do Anexo II, o responsável pela implantação e gestão da Linha de Vida Horizontal, deve exigir de seu fabricante sua certificação pela norma NBR 16325-2.

O local onde estão sendo realizados os trabalhos em altura deve ser sinalizado, isolado com fita zebra ou barreira fixa, e colocada placas indicativas, para prevenir acidentes com os transeuntes.

O espaçamento entre degraus de escadas deve ser uniforme, variando entre 0,25m (vinte e cinco centímetros) a 0,30m (trinta centímetros).

Para escadas extensíveis as recomendações são:

- Ter no máximo 7,00 m (sete metros) de extensão;
- Ultrapassar em 1,00 m (um metro) o piso superior a ser acessado;

- Ser fixada nos pisos inferior e superior ou ser dotada de dispositivo que impeça o seu escorregamento;
- Não apoiar as escadas em portas, vidraças ou locais escorregadios.
- Para escadas do tipo tesoura (de abrir) as recomendações são:
- Provida de dispositivos que a mantenham com abertura constante, devendo ter comprimento máximo de 6,00 m (seis metros) quando fechada e 4,0 m (quatro metros) quando aberta;
- Possuir limitador de espaço para abertura.

A passarela deve atender aos seguintes requisitos:

- Confeccionada em chapa de duralumínio, superfície antiderrapante, plana, em peças modulares medindo 2500 x 420 mm (comprimento x largura), borda lateral reforçada, permitindo boa distribuição de carga sobre passarela, com no mínimo 3mm espessura;
- Dispositivo de interligação/travamento entre os elementos pranchões;

Observação: pontos de ancoragens e linha de vida acompanhando a extensão da passarela para uso do cinto de segurança durante a permanência sobre ela. Quando houver inclinação superior a 20 graus, a passarela deverá ser composta por degraus.

2.16 – ESQUADRIAS

2.16.1 – Portas

Seguir orientações de projeto referentes as portas de madeira duas folhas do tipo vai-e-vem. A execução deve seguir as orientações dos cadernos técnicos da SINAPI bem como as orientações de projeto.

Fixação: Bucha de nylon sem aba S10, com parafuso de 6,10 x 65 mm em aço zincado com rosca soberba, cabeça chata e fenda Phillips.

Vedação: Selante elástico monocomponente a base de poliuretano para juntas diversas. A estrutura da porta deve ser sólida e apropriada para a instalação sem deformações ou sinais de corrosão. Durante seu percurso abrir-fechar a porta não deve apresentar nenhum tipo de atrito.

2.16.1.1 – Execução

- Conferir se o vão deixado está de acordo com as dimensões da porta e com a previsão de folga, 2mm no topo e nas laterais do vão;
- Colocar calços de madeira para apoio da porta, intercalando papelão entre os calços e a folha de porta para que a mesma não seja danificada;
- Posicionar a porta no vão e conferir: sentido de abertura da porta, cota da soleira, prumo, nível e alinhamento da porta com a face da parede;
- Marcar com uma ponteira a posição dos furos na parede do vão;
- Retirar a esquadria do vão e executar os furos necessários na alvenaria, utilizando broca de vídea com diâmetro de 10mm;
- Retirar o pó resultante dos furos com auxílio de um pincel ou soprador e encaixar as buchas de nailôn;
- Posicionar novamente a esquadria no vão e parafusá-la no requadramento do vão, repetindo o processo de verificação de prumo, nível e alinhamento;
- Aplicar o selante em toda a volta da esquadria, para garantir a vedação da folga entre o vão e o marco.

2.17 – PINTURA

Sobre quaisquer substratos a serem pintados, deve-se observar rigorosamente os seguintes itens:

- a) A superfície deve estar firme, limpa, seca, isenta de poeira, gordura, sabão, mofo etc.;
- b) Todas as partes soltas ou mal aderidas devem ser eliminadas através de raspagem ou escovação da superfície;
- c) As imperfeições profundas das paredes deverão ser corrigidas com reboco;
- d) As pequenas imperfeições das paredes devem ser corrigidas com massa acrílica em superfícies externas ou internas, ou com massa PVA em superfícies internas;
- e) Manchas de gordura ou graxa devem ser eliminadas com água e detergentes;
- f) Paredes mofadas devem ser raspadas e a seguir lavadas com uma solução de água e água sanitária (1:1) e a seguir lavadas e enxugadas com água potável.

2.17.1 - Aplicação de fundo selador acrílico em paredes, uma demão

Deverá ser executado inicialmente o lixamento das superfícies utilizando-se lixa específica para posterior aplicação do selador que deverá ser aplicada com rolo pincel ou trincha em uma/duas demão.

2.17.2 - Aplicação e lixamento de massa látex em paredes, duas demãos

Deverá ser executado inicialmente o lixamento das paredes/teto utilizando-se lixa específica para posterior emassamento em massa PVA que deverá ser aplicada com espátula em duas demãos.

2.17.3 - Aplicação manual de pintura com tinta látex acrílica em paredes, duas demãos.

Após 12 (doze) horas, serão aplicadas 2 (duas) demãos de acabamento, a rolo, da tinta látex acrílica. Entre as 2 (duas) demãos haverá um intervalo mínimo de 24 (vinte quatro) horas.

Deverão ser seguidas demais recomendações do fabricante.

Todas as etapas do processo executivo deverão ser inspecionadas pela Fiscalização, de conformidade com as indicações de projeto, bem como com as diretrizes gerais destas especificações técnicas.

O preço deverá compreender todas as despesas decorrentes do fornecimento dos materiais, ferramentas, equipamentos e mão-de-obra necessários à execução da pintura, incluindo preparo, aplicação da tinta nas demãos necessárias, proteções, limpeza, andaimes e demais serviços complementares.

2.17.4 - Pinturas com esmalte sintético sobre madeira

Impurezas como graxas e gorduras devem ser eliminadas com pano embebido em aguarrás ou Thinner.

Remover o excesso de pó do fundo, que adere a superfície, e a aspereza, e após com pano embebido em aguarrás.

As pinturas das esquadrias deverão ser entregues com superfície uniforme, e lisa, sem marcas, manchas, bolhas, etc...

2.18 - REPAROS E LIMPEZA GERAL DA OBRA

Após a conclusão das obras e serviços seus acessos e complementos e também durante sua execução, deverão ser reparados, repintados, reconstruídos ou repostos itens, materiais, equipamentos, etc., sem ônus para a Prefeitura, danificados por culpa da Contratada, danos estes eventualmente causados às obras ou serviços existentes, vizinhos ou trabalhos adjacentes, ou a itens já executados da própria obra.

2.18.1 - Remoção do Canteiro

Terminada a obra, a Contratada deverá providenciar a retirada das instalações do canteiro de obras e serviços e promover a limpeza geral das obras e serviços, e de seus complementos.

2.18.2 – Limpeza

2.18.2.1 - Limpeza Preventiva

A Contratada deverá proceder periodicamente à limpeza da obra e de seus complementos removendo os entulhos resultantes, tanto do interior da mesma, como no canteiro de obras e serviços e adjacências provocadas com a execução da obra, para bota fora apropriado, sem causar poeiras e ou transtornos ao funcionamento dos edifícios e salas adjacentes.

2.18.2.2 - Limpeza Final

Deverão ser previamente retirados todos os detritos e restos de materiais de todas as partes da obra e de seus complementos, que serão removidos para o bota fora apropriado.

Em seguida será feita uma varredura geral da obra e de seus complementos com o emprego de serragem molhada, para evitar formação de poeira, começando-se pelos andares ou níveis superiores.

O recebimento definitivo só se dará após sanadas todas as falhas apontadas pela FISCALIZAÇÃO.

EM HIPÓTESE ALGUMA SERÁ PERMITIDO A UTILIZAÇÃO DE ÁCIDO MURIÁTICO OU QUALQUER OUTRO TIPO DE ÁCIDO EM QUALQUER TIPO DE LIMPEZA, EXCETO NOS CASOS CITADOS ESPECIFICAMENTE NESTE MEMORIAL.

2.19 - RECEBIMENTO DAS OBRAS E SERVIÇOS

Concluídos todas as obras e serviços, objetos desta licitação, se estiverem em perfeitas condições atestada pela Fiscalização, e após efetuados todos os testes necessários, bem como recebida toda a documentação exigida neste memorial e nos demais documentos contratuais, serão recebidos provisoriamente por esta através de Termo de Recebimento Provisório Parcial, emitido juntamente com a última medição.

Decorridos 15 (quinze dias) corridos a contar da data do requerimento da Contratada, as obras e os serviços serão recebidos provisoriamente pela Fiscalização ou por uma comissão designada pela Prefeitura, composta de pelo menos 02 membros, e que lavrará “Termo de Recebimento Provisório”.

A Contratada fica obrigada a manter as obras e os serviços por sua conta e risco, até a lavratura do “Termo de Recebimento Definitivo”, em perfeitas condições de conservação e funcionamento.

Decorridos o prazo de 30 (trinta) dias após a lavratura do “Termo de Recebimento Provisório”, se os serviços de correção das anormalidades por ventura verificadas forem executados e aceitos pela Fiscalização ou pela Comissão, será lavrado o “Termo de Recebimento Definitivo”.

Aceitas as obras e os serviços, a responsabilidade da Contratada pela qualidade, correção e segurança dos trabalhos, subsiste na forma da Lei.

Desde o recebimento provisório, o Município entrará de posse plena das obras e serviços, podendo utilizá-los. Este fato será levado em consideração quando do recebimento definitivo, para os defeitos de origem da utilização normal da praça.

O recebimento em geral também deverá estar de acordo com a **TCE 114/2020 e Lei 14.133/2021**.

O atestado de execução da obra, para fins de acervo técnico só será fornecido após a lavratura do Termo de Recebimento Definitivo.

2.20 – CASOS OMISSOS

Os casos eventualmente omissos nestas especificações serão resolvidos pela Fiscalização, recomendando-os quando necessário, ao Diretor de Departamento.

O método de execução deve seguir o indicado no catálogo de metodologias e execuções disponibilizado pela caixa econômica federal por meio do site: <https://www.caixa.gov.br/poderpublico/modernizacao-gestao/sinapi/Paginas/default.aspx>, na opção sumário de publicações, no que se refere à composições com base SINAPI.

Para as demais composições com base ORSE, deverá ser utilizado os métodos de execução disponibilizados no site: <http://orse.cehop.se.gov.br/especificacoes.asp>.


O método de execução apresentado nestes dois locais será o critério utilizado para a aceitação dos serviços, sendo os mesmos bem executados, além dos critérios para medição.

Águas Belas, 13 de setembro de 2024

Matheus de Oliveira Araújo Vasconcelos
Secretário de Infraestrutura e Serviços Públicos



ANEXO II – PEÇAS GRAFICAS

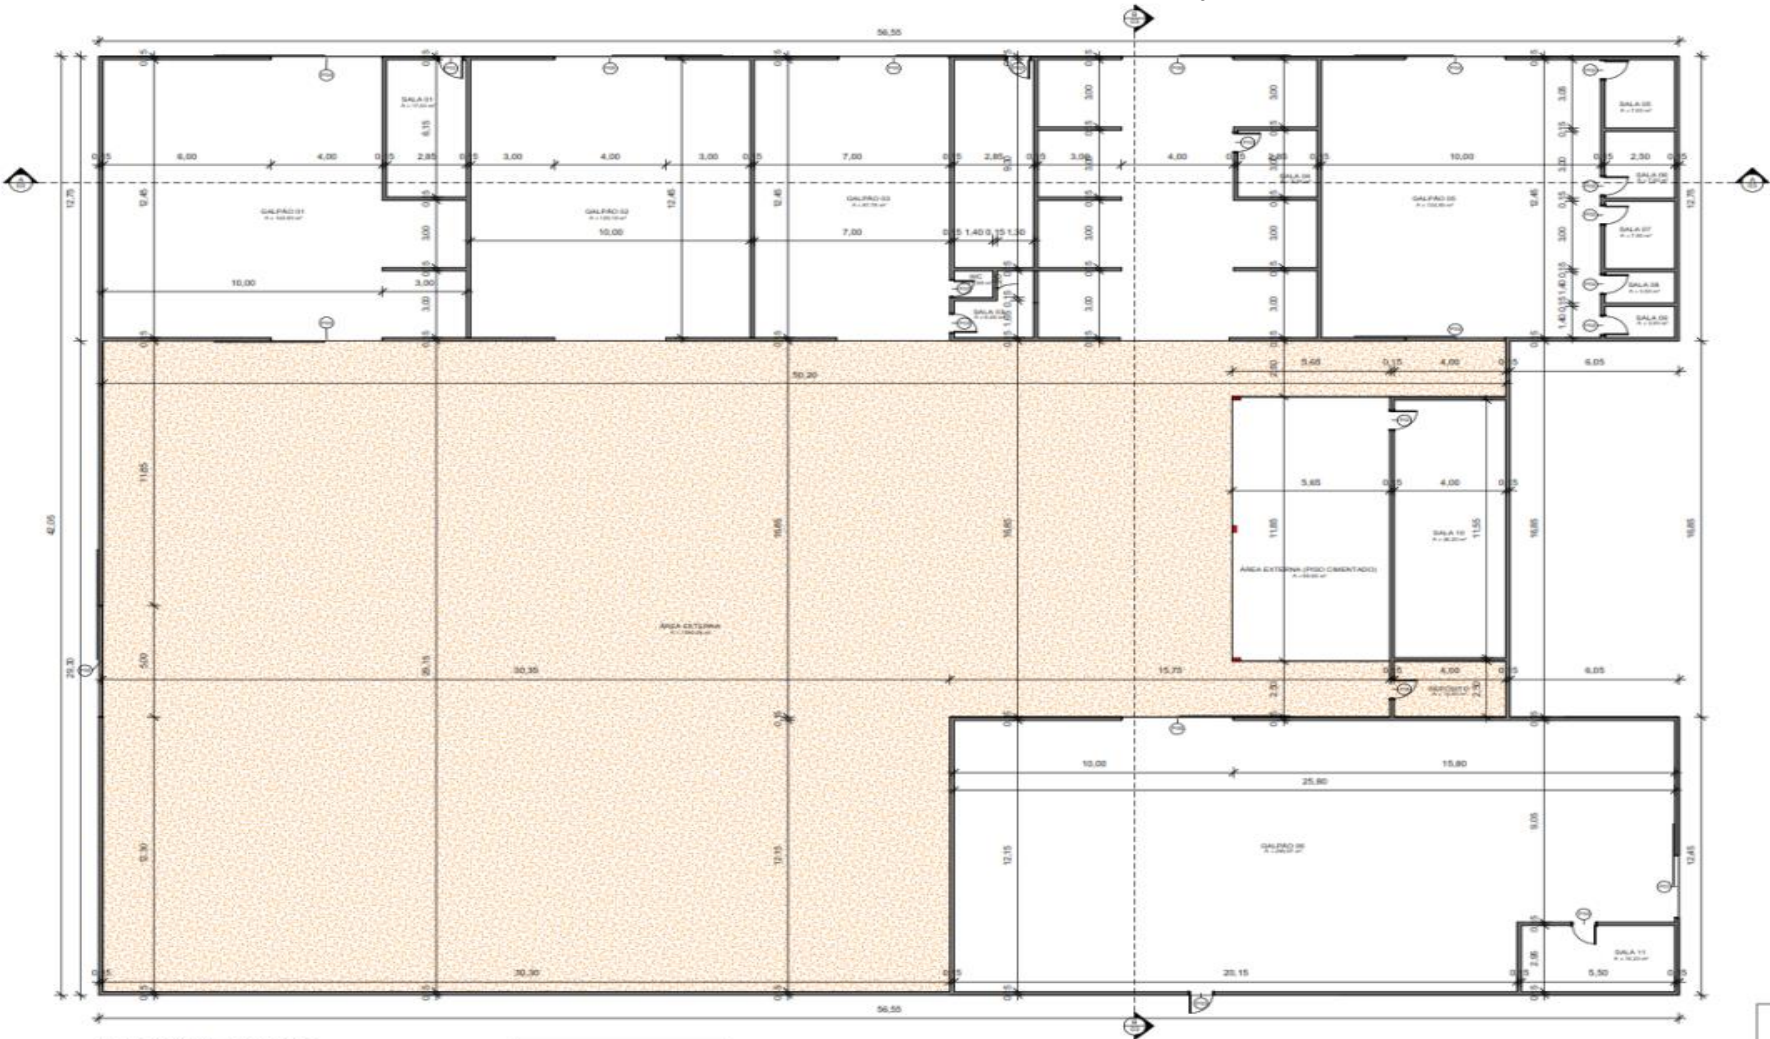


PLANTA BAIXA - EXISTENTE

ESCALA: 1:100


TABELA DE PORTAS			
CÓDIGO	ALTURA	LARGURA	QUANT.
P001	2.10	0.80	8
P002	2.10	0.80	10
P003	2.10	0.80	4
P004	2.10	0.80	2
P005	2.10	0.80	1
P006	2.10	0.80	1
P007	2.10	0.80	1
P008	2.10	0.80	1
P009	2.10	0.80	1
P010	2.10	0.80	1




CORTE A
Escala 1:100

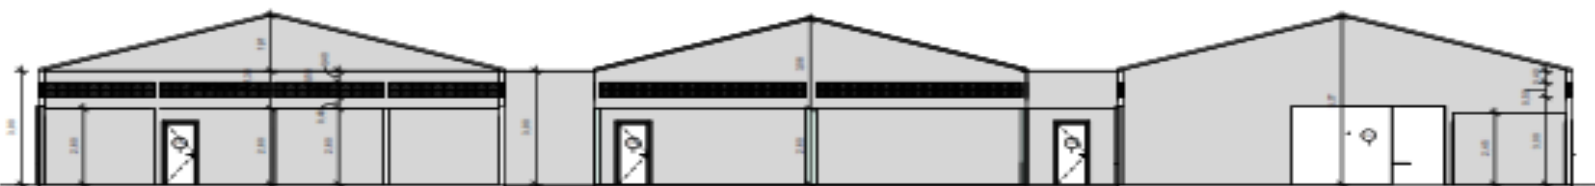


CORTE B
Escala 1:50

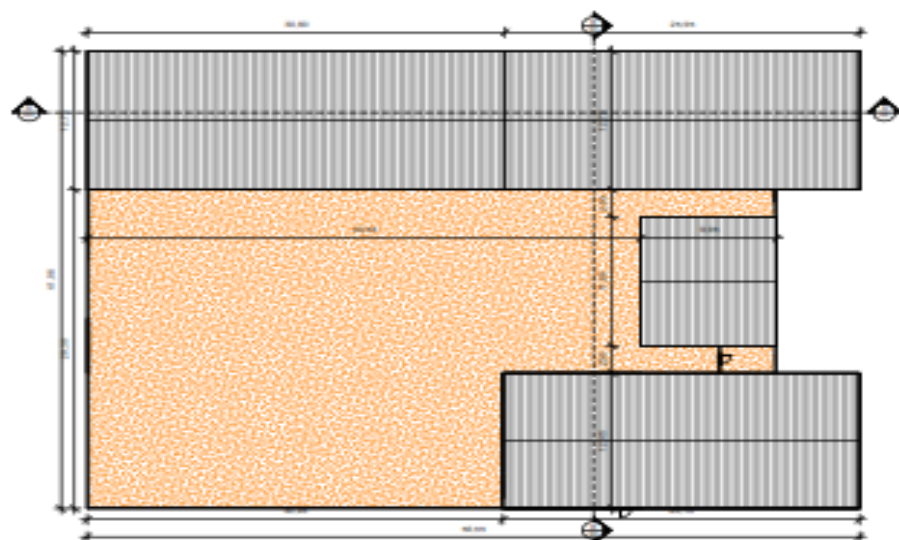

COBERTA
Escala 1:200

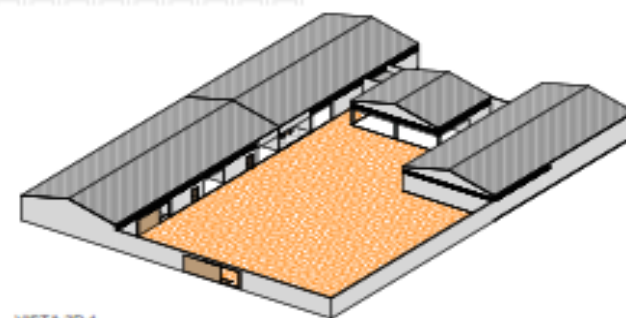


VISTA 3D 1
Escala

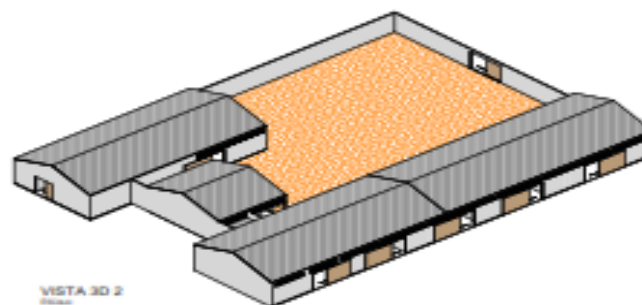

VISTA 3D 2
Escala

PREFEITURA MUNICIPAL DE ÁGUAS BELAS		
PROPOSTA DE B.E.P. SERVIÇOS DE ENGENHARIA		
03 /07	PROJETO: MANUTENÇÃO DA GARAGEM MUNICIPAL LOCAL: R. Santa Teresinha - Águas Belas CONTEÚDO: CORTE E VISTA 3D	INDICADA
ARQUITETO:	B. & P. SERVIÇOS DE ENGENHARIA	INDICADA

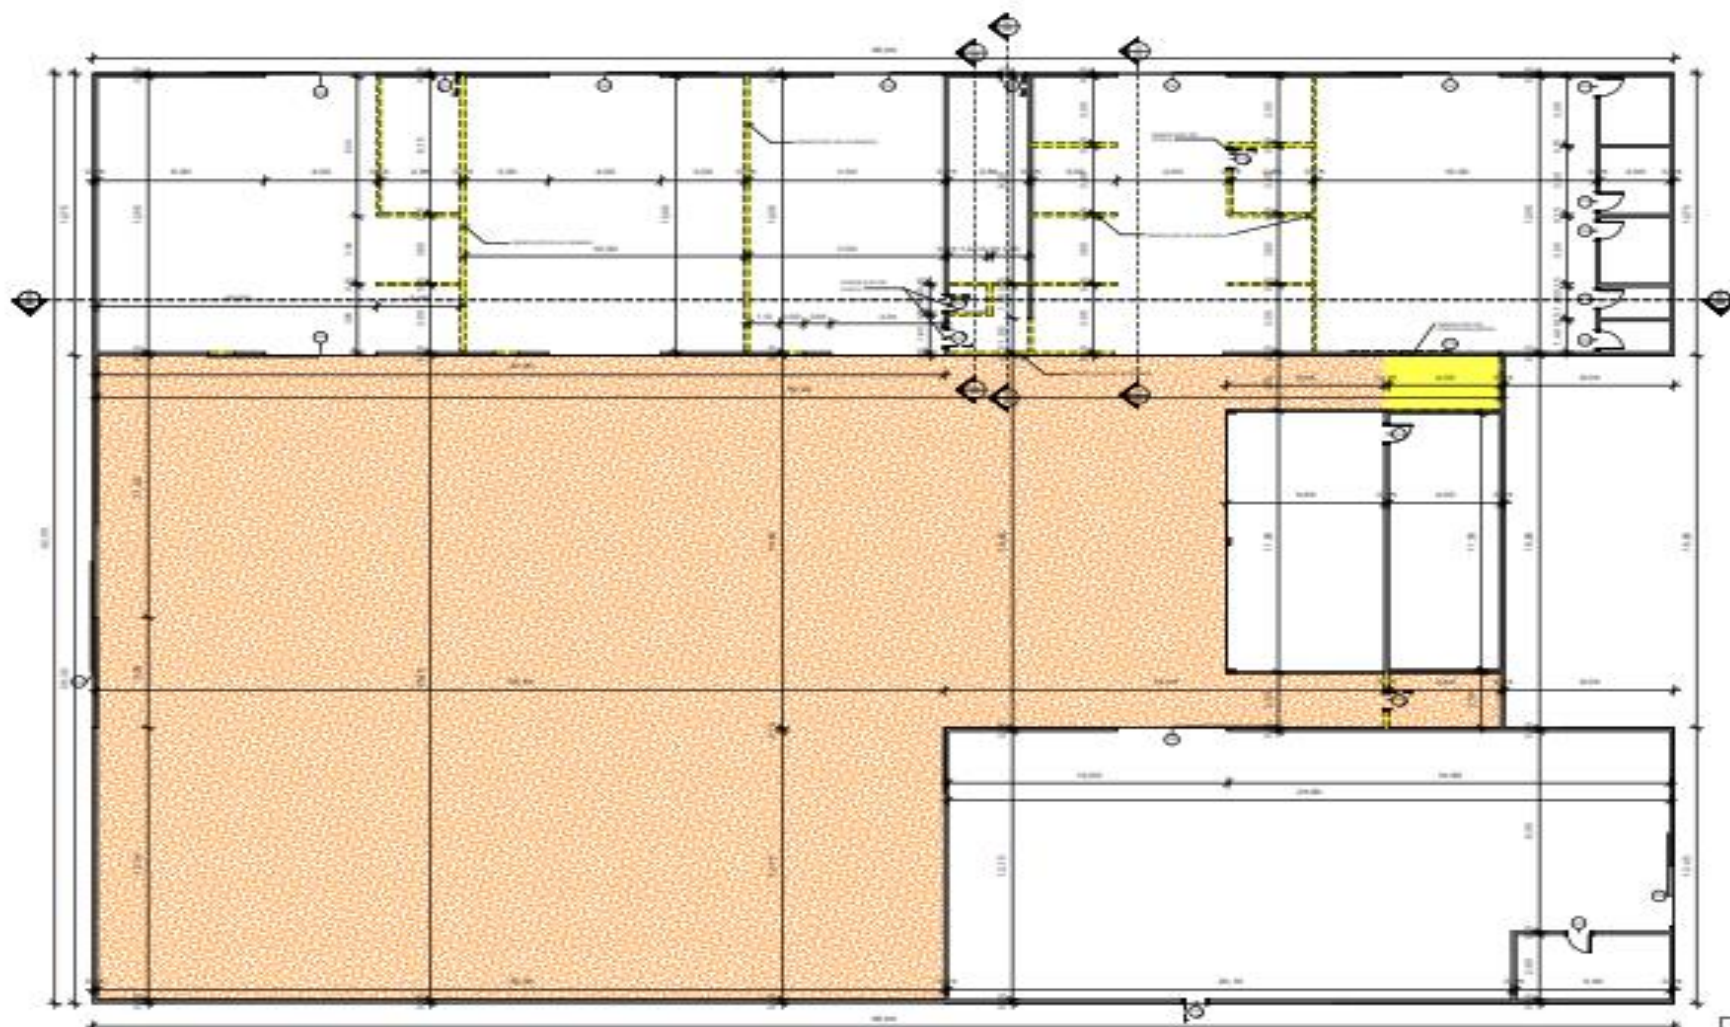

PLANTA BAIXA Demolição

Quantidade	Unidade	Valor	Valor Total
1	m²	1,00	1,00
1	m²	1,00	1,00
PREFEITURA MUNICIPAL DE ÁGUAS BELAS-PE	
DEPARTAMENTO DE SERVIÇOS DE ENGENHARIA	
Processo nº	04 / 07
Assunto	MANUTENÇÃO DA GARAGEM MUNICIPAL
Local	R. Santa Teresinha - Águas Belas
Assunto	PLANTA BAIXA DE DEMOLIÇÃO
Assessoria	R. S. F. SERVIÇOS DE ENGENHARIA
Assinatura	RECEBIDA

PREFEITURA DE ÁGUAS BELAS




PLANTA BAIXA CONSTRUÇÃO
Escala 1:50

Símbolos e abreviações	
○	1. Furo de ventilação
△	2. Furo de ventilação
□	3. Furo de ventilação

Tabela de materiais de construção			
Quantidade	Unidade	Valor	Valor Total
100	m²	100,00	100,00
100	m²	100,00	100,00
100	m²	100,00	100,00

PREFEITURA MUNICIPAL DE ÁGUAS BELAS-PE	
SECRETARIA DE PLANEJAMENTO E GESTÃO	
DEPARTAMENTO DE ENGENHARIA	
Projeto	MANUTENÇÃO DA GARAGEM MUNICIPAL
Local	R. Santa Teresinha - Águas Belas
Assunto	PLANTA BAIXA DE CONSTRUÇÃO
Arquiteto	B. S. F. SERVIÇOS DE ENGENHARIA
Indicador	

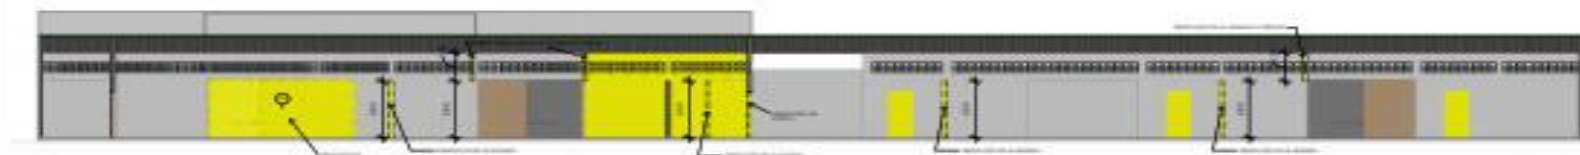


Corte C - DEMOLIÇÃO
Escala: 1:100



Corte D - DEMOLIÇÃO
Escala: 1:100




Corte E - DEMOLIÇÃO
Escala: 1:100

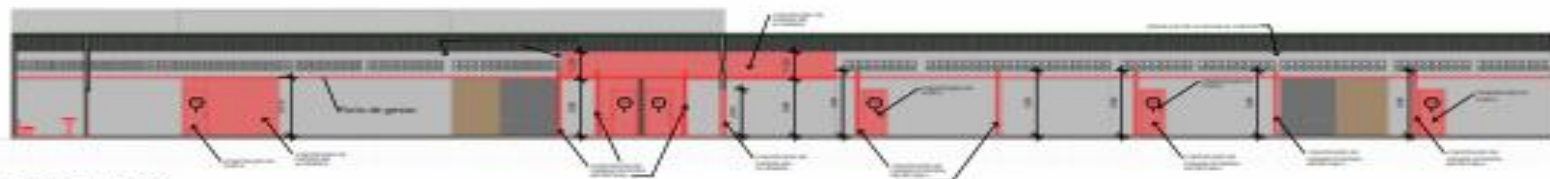


Corte F - CONSTRUÇÃO
Escala: 1:100



Corte G - CONSTRUÇÃO
Escala: 1:100

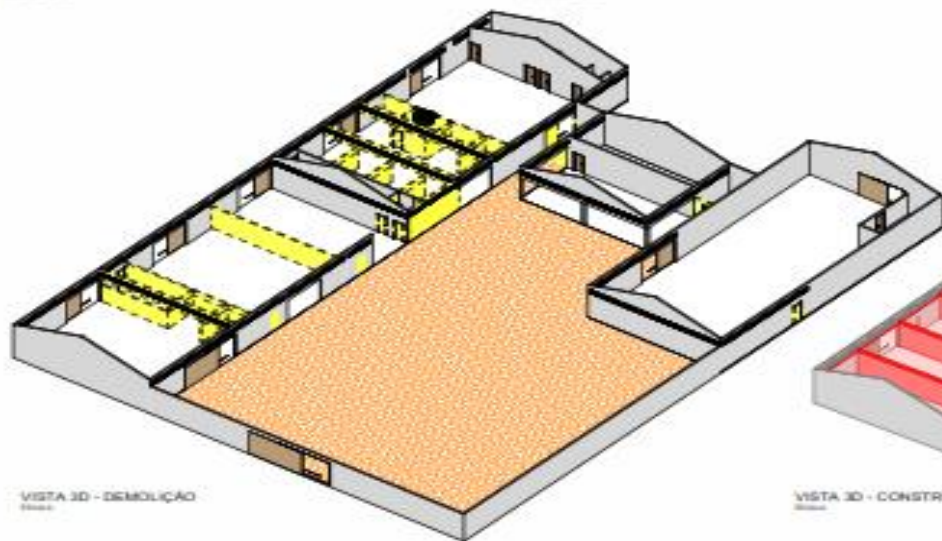


VISTA 3D - DEMOLIÇÃO
Escala:

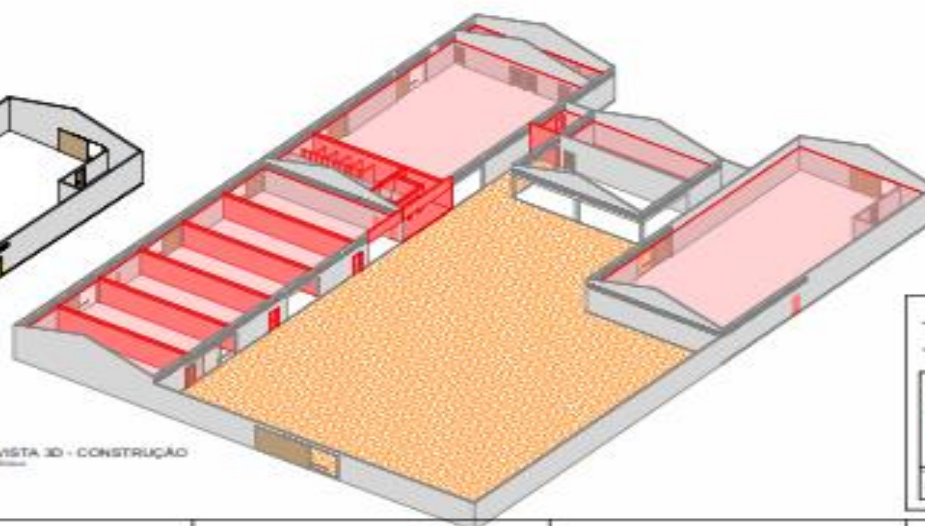


VISTA 3D - CONSTRUÇÃO
Escala:

PREFEITURA MUNICIPAL DE ÁGUAS BELAS			
DEPARTAMENTO DE ENGENHARIA			
Projeto	PROJETO - MANUTENÇÃO DA CAPACIDADE MUNICIPAL		
06	R. Santa Teresinha - Águas Belas		
107	CONTEÚDO - CORTES		
ACERTOS	R. S. F. SERVIÇOS DE ENGENHARIA		INDICADA

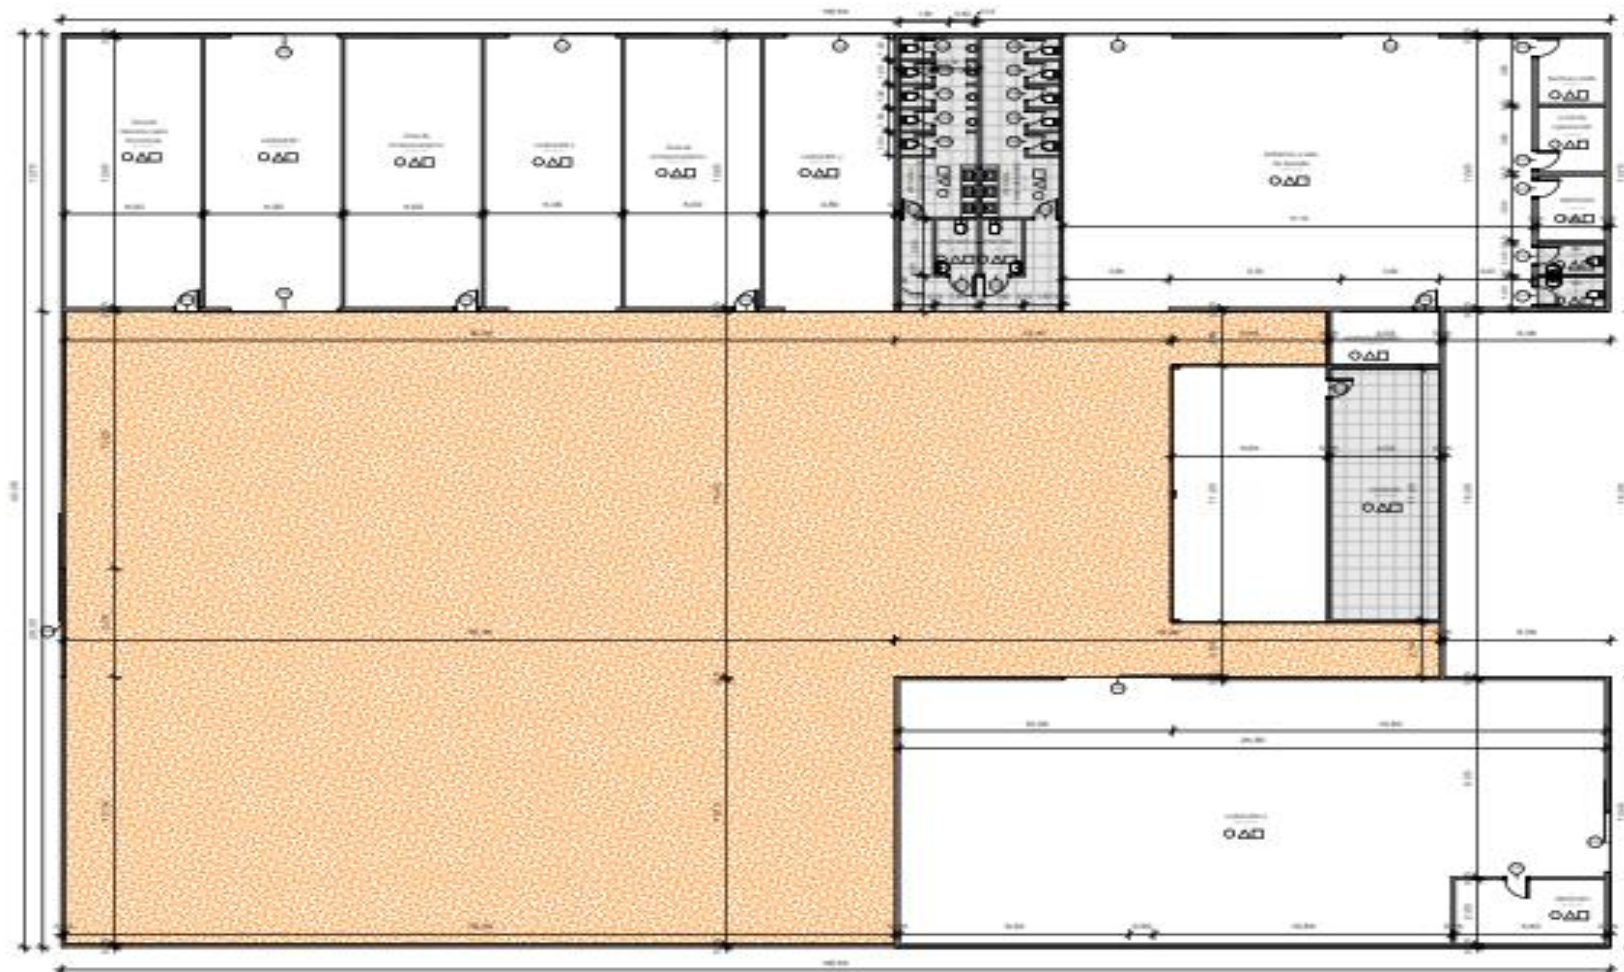PLANTA BARRA FINAL
Escala: 1:1000

PREFEITURA DE ÁGUAS BELAS

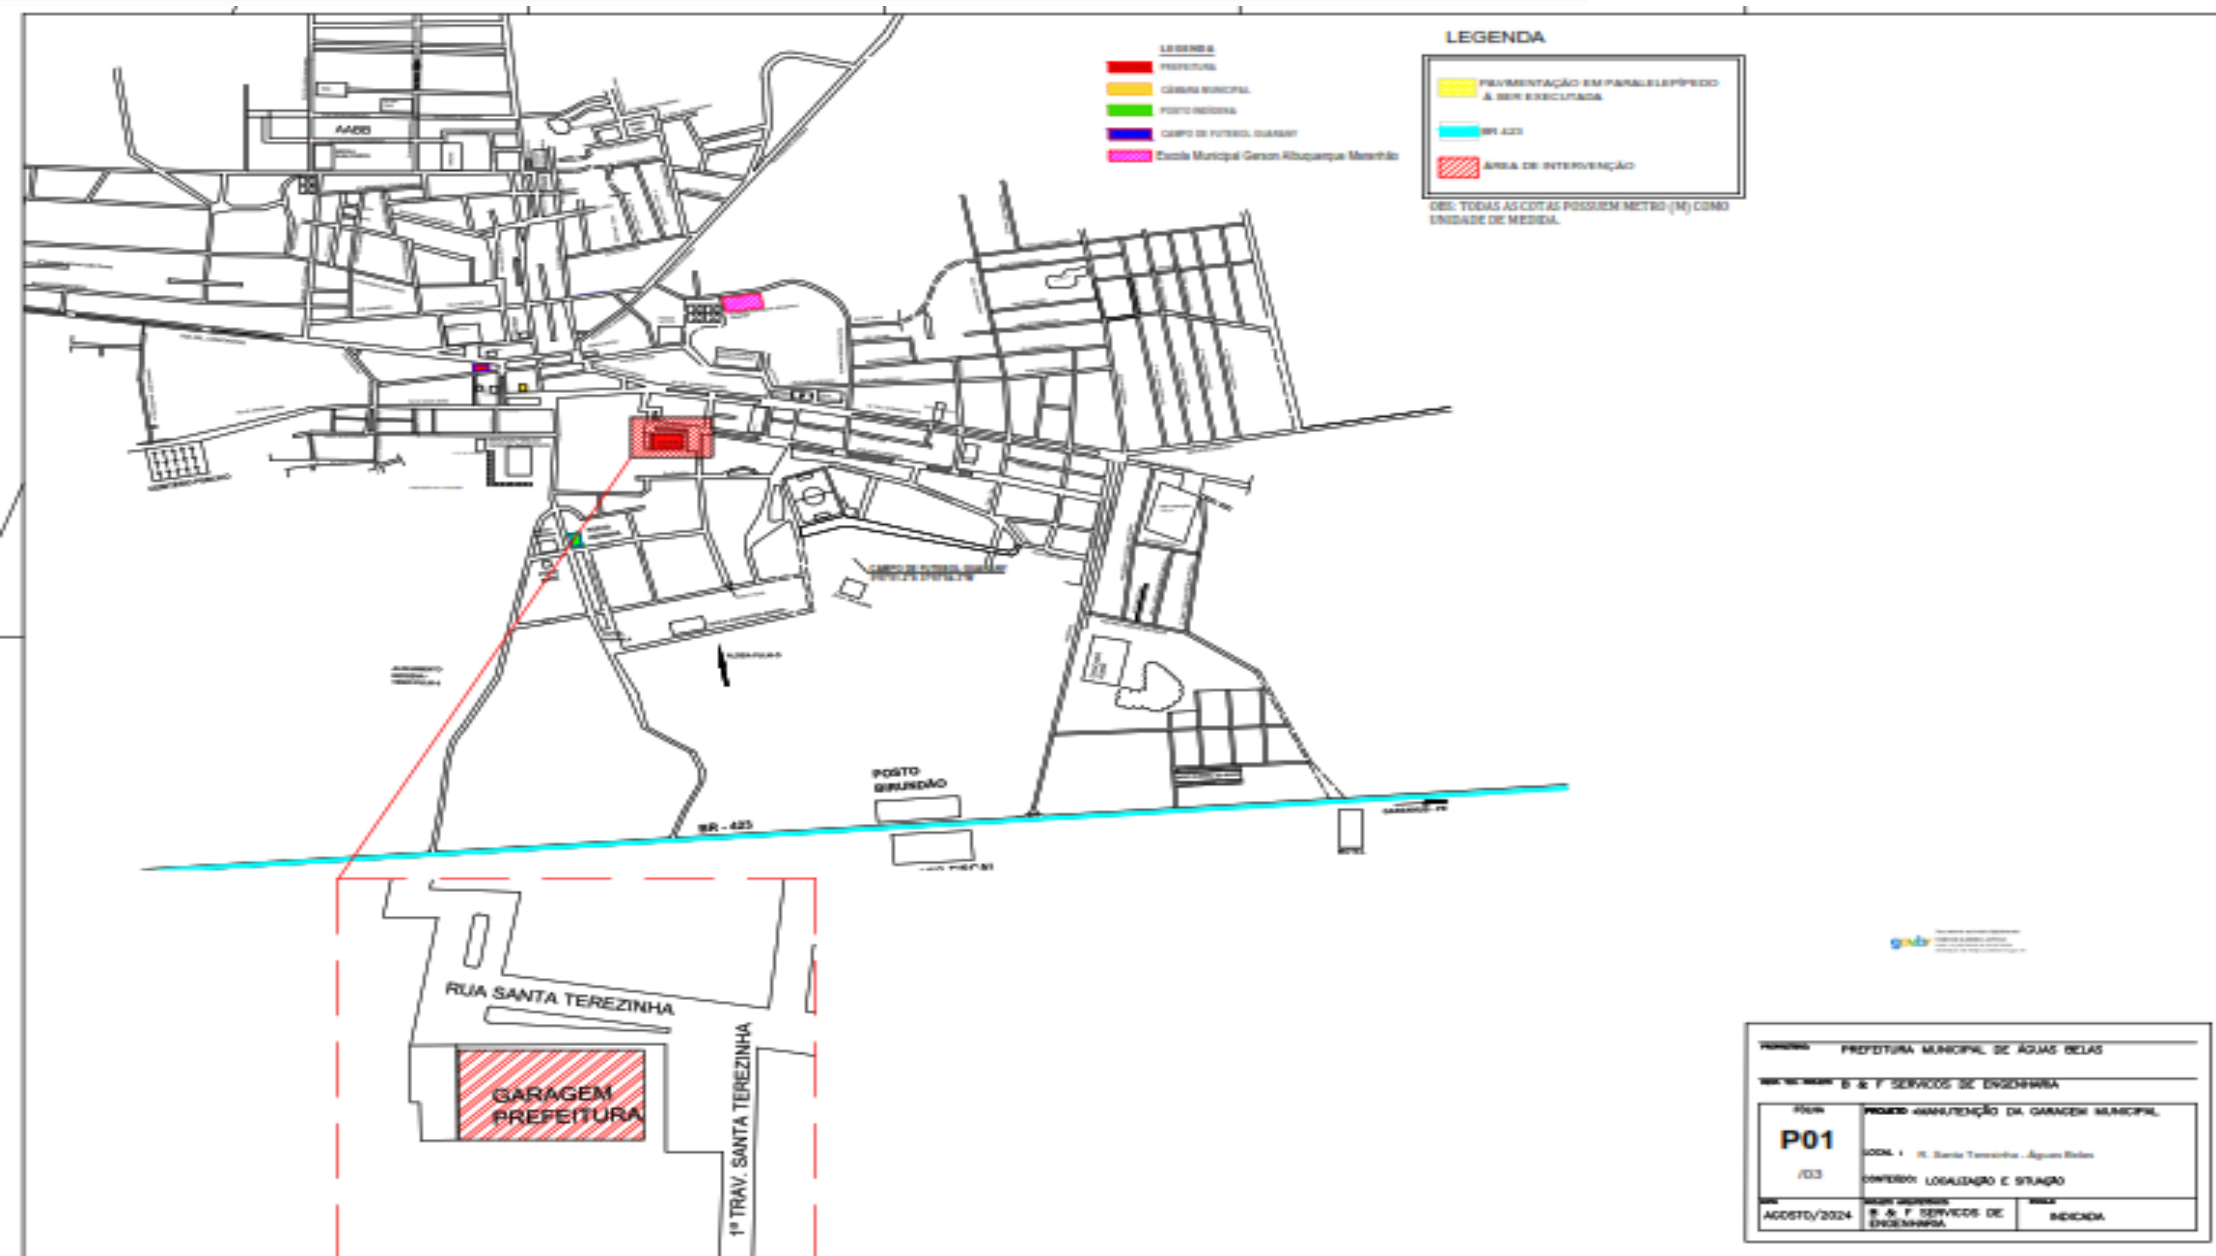

goulart

PREFEITURA MUNICIPAL DE ÁGUAS BELAS	
SERVIÇOS DE ENGENHARIA	
PROJETO	PROJETO MANUTENÇÃO DA GARAGEM MUNICIPAL
P01	LOCAL: R. Santa Terezinha - Águas Belas
/03	CONTEÚDO: LOCALIZAÇÃO E SITUAÇÃO
DATA: AGOSTO/2024	FECHA: AGOSTO/2024
ELABORADO POR: B. & F. SERVIÇOS DE ENGENHARIA	REVISADO POR: INICADA



ANEXO III – PLANILHA ORÇAMENTÁRIA

PLANILHA ORÇAMENTÁRIA								DATA: 16/08/2024	
								REF: SINAPI JUNHO/24; ORSE MAIO/24	
OBRA: REFORMA E MANUTENÇÃO DA GARAGEM MUNICIPAL DE ÁGUAS BELAS-PE								BDI	26,44%
COM ENCARGOS SOCIAIS DESONERADOS								TOTAL COM BDI	R\$ 780.405,54
ITEM	CÓDIGO	FONTE	DESCRIÇÃO DOS SERVIÇOS	UN.	QUANT.	PR. UNIT.(R\$) SEM BDI	PR. UNIT.(R\$) COM BDI	VALOR (R\$)	%
								TOTAL COM BDI=	R\$ 780.405,54
1.0			SERVIÇOS PRELIMINARES					R\$ 93.944,98	12,04%
1.1	103689	SINAPI	FORNECIMENTO E INSTALAÇÃO DE PLACA DE OBRA COM CHAPA GALVANIZADA E ESTRUTURA DE MADEIRA. AF_03/2022_PS	M2	6,00	R\$ 307,05	R\$ 388,23	R\$ 2.329,38	2,48%
1.2	97644	SINAPI	REMOÇÃO DE PORTAS, DE FORMA MANUAL, SEM REAPROVEITAMENTO. AF_09/2023	M2	36,96	R\$ 8,12	R\$ 10,27	R\$ 379,58	0,40%
1.3	4942	ORSE	REMOÇÃO DE ESQUADRIA METÁLICA, COM OU SEM REAPROVEITAMENTO REV. 01 - 03/2022	M2	105,30	R\$ 19,75	R\$ 24,97	R\$ 2.629,34	2,80%



1.4			DEMOLIÇÃO MANUAL DE PISO CIMENTADO SOBRE LASTRO DE CONCRETO - REV 01	M2	1.108,82	R\$ 25,64	R\$ 32,42	R\$ 35.947,94	38,26%
1.5	97634	SINAPI	DEMOLIÇÃO DE REVESTIMENTO CERÂMICO, DE FORMA MECANIZADA COM MARTELETE, SEM REAPROVEITAMENTO. AF_09/2023	M2	248,42	R\$ 6,44	R\$ 8,14	R\$ 2.022,14	2,15%
1.6	COMP.02	COMPOSIÇÃO	ADMINISTRAÇÃO LOCAL	MÊS	3,00	R\$ 12.594,46	R\$ 15.924,44	R\$ 47.773,32	50,85%
1.7	97625	SINAPI	DEMOLIÇÃO DE ALVENARIA PARA QUALQUER TIPO DE BLOCO, DE FORMA MECANIZADA, SEM REAPROVEITAMENTO. AF_09/2023	M3	42,35	R\$ 53,47	R\$ 67,61	R\$ 2.863,28	3,05%
2.0			ALVENARIA E REVESTIMENTOS					R\$ 107.241,47	13,74%
2.1	104951	SINAPI	MASSA ÚNICA, EM ARGAMASSA TRAÇO 1:2:8, PREPARO MECÂNICO, APLICADA MANUALMENTE EM PAREDES INTERNAS DE AMBIENTES COM ÁREA MAIOR QUE 10M², E = 17,5MM, COM TALISCAS. AF_03/2024	M2	643,37	R\$ 32,61	R\$ 41,23	R\$ 26.526,15	24,73%
2.2	87878	SINAPI	CHAPISCO APLICADO EM ALVENARIAS E ESTRUTURAS DE CONCRETO INTERNAS, COM COLHER DE PEDREIRO. ARGAMASSA TRAÇO 1:3 COM PREPARO MANUAL. AF_10/2022	M2	643,37	R\$ 4,28	R\$ 5,41	R\$ 3.480,63	3,25%

**PREFEITURA DE
ÁGUAS BELAS**



2.3	96135	SINAPI	APLICAÇÃO MANUAL DE MASSA ACRÍLICA EM PAREDES EXTERNAS DE CASAS, DUAS DEMÃOS. AF_03/2024	M2	643,37	R\$ 23,38	R\$ 29,56	R\$ 19.018,02	17,73%
2.4	104611	SINAPI	REVESTIMENTO CERÂMICO PARA PAREDES INTERNAS COM PLACAS TIPO ESMALTADA EXTRA DE DIMENSÕES 60X60 CM APLICADAS NA ALTURA INTEIRA DAS PAREDES. AF_02/2023_PE	M2	238,59	R\$ 90,41	R\$ 114,31	R\$ 27.273,22	25,43%
2.5	96358	SINAPI	PAREDE COM SISTEMA EM CHAPAS DE GESSO PARA DRYWALL, USO INTERNO, COM DUAS FACES SIMPLES E ESTRUTURA METÁLICA COM GUIAS SIMPLES, SEM VÃOS. AF_07/2023_PS	M2	191,25	R\$ 84,77	R\$ 107,18	R\$ 20.498,18	19,11%
2.6	103328	SINAPI	ALVENARIA DE VEDAÇÃO DE BLOCOS CERÂMICOS FURADOS NA HORIZONTAL DE 9X19X19 CM (ESPESSURA 9 CM) E ARGAMASSA DE ASSENTAMENTO COM PREPARO EM BETONEIRA. AF_12/2021	M2	109,80	R\$ 75,24	R\$ 95,13	R\$ 10.445,27	9,74%
3.0			PISO					R\$ 136.763,24	17,52%
3.1	87257	SINAPI	REVESTIMENTO CERÂMICO PARA PISO COM PLACAS TIPO ESMALTADA EXTRA DE DIMENSÕES 60X60 CM APLICADA EM AMBIENTES DE ÁREA MAIOR QUE 10 M2. AF_02/2023_PE	M2	152,79	R\$ 104,14	R\$ 131,67	R\$ 20.117,86	14,71%

**PREFEITURA DE
ÁGUAS BELAS**



3.2	95241	SINAPI	LASTRO DE CONCRETO MAGRO, APLICADO EM PISOS, LAJES SOBRE SOLO OU RADIERES, ESPESSURA DE 5 CM. AF_01/2024	M2	1.108,82	R\$ 34,20	R\$ 43,24	R\$ 47.945,38	35,06%
3.3	87630	SINAPI	CONTRAPISO EM ARGAMASSA TRAÇO 1:4 (CIMENTO E AREIA), PREPARO MECÂNICO COM BETONEIRA 400 L, APLICADO EM ÁREAS SECAS SOBRE LAJE, ADERIDO, ACABAMENTO NÃO REFORÇADO, ESPESSURA 3CM. AF_07/2021	M2	152,79	R\$ 37,76	R\$ 47,74	R\$ 7.294,19	5,33%
3.4	101749	SINAPI	PISO CIMENTADO, TRAÇO 1:3 (CIMENTO E AREIA), ACABAMENTO LISO, ESPESSURA 4,0 CM, PREPARO MECÂNICO DA ARGAMASSA. AF_09/2020	M2	956,03	R\$ 50,80	R\$ 64,23	R\$ 61.405,81	44,90%
4.0			ESQUADRIAS					R\$ 147.704,44	18,93%
4.1	90843	SINAPI	KIT DE PORTA DE MADEIRA PARA PINTURA, SEMI-OCA (LEVE OU MÉDIA), PADRÃO MÉDIO, 80X210CM, ESPESSURA DE 3,5CM, ITENS INCLUSOS: DOBRADIÇAS, MONTAGEM E INSTALAÇÃO DO BATENTE, FECHADURA COM EXECUÇÃO DO FURO - FORNECIMENTO E INSTALAÇÃO. AF_12/2019	UND	6,00	R\$ 981,47	R\$ 1.240,97	R\$ 7.445,82	5,04%
4.2	13135	ORSE	PORTÃO EM CHAPA DE FERRO N.º 18(1,25MM), DE CORRER, QUADRO EM TUBO DE FERRO	M2	105,30	R\$ 945,11	R\$ 1.195,00	R\$ 125.833,50	85,19%


**PREFEITURA DE
ÁGUAS BELAS**



GALVANIZADO/INTER
HORIZONTAL DE 2"
INCLUSIVE
TRANCAS/FERROLHO - REV
01

4.3	90841	SINAPI	KIT DE PORTA DE MADEIRA PARA PINTURA, SEMI-OCA (LEVE OU MÉDIA), PADRÃO MÉDIO, 60X210CM, ESPESSURA DE 3,5CM, ITENS INCLUSOS: DOBRADIÇAS, MONTAGEM E INSTALAÇÃO DO BATENTE, FECHADURA COM EXECUÇÃO DO FURO - FORNECIMENTO E INSTALAÇÃO. AF_12/2019	UND	10,00	R\$ 932,09	R\$ 1.178,53	R\$ 11.785,30	7,98%
4.4	90844	SINAPI	KIT DE PORTA DE MADEIRA PARA PINTURA, SEMI-OCA (LEVE OU MÉDIA), PADRÃO MÉDIO, 90X210CM, ESPESSURA DE 3,5CM, ITENS INCLUSOS: DOBRADIÇAS, MONTAGEM E INSTALAÇÃO DO BATENTE, FECHADURA COM EXECUÇÃO DO FURO - FORNECIMENTO E INSTALAÇÃO. AF_12/2019	UND	2,00	R\$ 1.043,90	R\$ 1.319,91	R\$ 2.639,82	1,79%
5.0			PINTURA					R\$ 122.731,94	15,73%
5.1	88415	SINAPI	APLICAÇÃO MANUAL DE FUNDO SELADOR ACRÍLICO EM PAREDES EXTERNAS DE CASAS. AF_03/2024	M2	2.831,79	R\$ 5,24	R\$ 6,63	R\$ 18.774,77	15,30%
5.2	88497	SINAPI	EMASSAMENTO COM MASSA LÁTEX, APLICAÇÃO EM PAREDE, DUAS DEMÃOS, LIXAMENTO MANUAL.	M2	2.831,79	R\$ 14,26	R\$ 18,03	R\$ 51.057,17	41,60%



			<div> <div>  </div> <div> <div>PREFEITURA DE</div> <div>ÁGUAS BELAS</div> </div> </div>						
			PINTURA LÁTEX ACRÍLICA						
5.3	88489	SINAPI	PREMIUM, APLICAÇÃO MANUAL EM PAREDES, DUAS DEMÃOS. AF_04/2023	M2	2.831,79	R\$ 12,57	R\$ 15,89	R\$ 44.997,14	36,66%
5.4	102219	SINAPI	PINTURA TINTA DE ACABAMENTO (PIGMENTADA) ESMALTE SINTÉTICO ACETINADO EM MADEIRA, 2 DEMÃOS. AF_01/2021	M2	57,75	R\$ 15,94	R\$ 20,15	R\$ 1.163,66	0,95%
5.5	100753	SINAPI	PINTURA COM TINTA ACRÍLICA DE ACABAMENTO PULVERIZADA SOBRE SUPERFÍCIES METÁLICAS (EXCETO PERFIL) EXECUTADO EM OBRA (02 DEMÃOS). AF_01/2020_PE	M2	263,25	R\$ 20,25	R\$ 25,60	R\$ 6.739,20	5,49%
6.0			COBERTA					R\$ 153.449,60	19,66%
6.1	COMP.01	COMPOSIÇÃO	RETELHAMENTO COM TELHA ESTRUTURAL DE FIBROCIMENTO ONDULADA ESP = 8MM, INCLUSIVE PARAFUSO, INCLUSIVE 20% DE TELHAS NOVAS	M2	1.108,82	R\$ 40,84	R\$ 51,64	R\$ 57.259,46	37,31%
6.2	96114	SINAPI	FORRO EM DRYWALL, PARA AMBIENTES COMERCIAIS, INCLUSIVE ESTRUTURA BIRECIONAL DE FIXAÇÃO. AF_08/2023_PS	M2	1.108,82	R\$ 68,61	R\$ 86,75	R\$ 96.190,14	62,69%
7.0			HIDRÁULICA					R\$ 9.873,32	1,27%
7.1	1201	ORSE	REVISÃO DE PONTO DE ÁGUA TIPO 2	UN.	1,00	R\$ 77,01	R\$ 97,37	R\$ 97,37	0,99%

**PREFEITURA DE
ÁGUAS BELAS**



7.2	681	ORSE	REVISÃO DE PONTO DE ESGOTO TIPO 2 - REV. 01	UN.	1,00	R\$ 82,22	R\$ 103,96	R\$ 103,96	1,05%
7.3	1200	ORSE	PONTO DE ÁGUA FRIA EMBUTIDO, C/MATERIAL PVC RÍGIDO SOLDÁVEL Ø 25MM	UND	18,00	R\$ 110,08	R\$ 139,19	R\$ 2.505,42	25,38%
7.4	86888	SINAPI	VASO SANITÁRIO SIFONADO COM CAIXA ACOPLADA LOUÇA BRANCA - FORNECIMENTO E INSTALAÇÃO. AF_01/2020	UN.	3,00	R\$ 475,80	R\$ 601,60	R\$ 1.804,80	18,28%
7.5	86904	SINAPI	LAVATÓRIO LOUÇA BRANCA SUSPENSO, 29,5 X 39CM OU EQUIVALENTE, PADRÃO POPULAR - FORNECIMENTO E INSTALAÇÃO. AF_01/2020	UN.	3,00	R\$ 158,06	R\$ 199,85	R\$ 599,55	6,07%
7.6	86915	SINAPI	TORNEIRA CROMADA DE MESA, 1/2 OU 3/4, PARA LAVATÓRIO, PADRÃO MÉDIO - FORNECIMENTO E INSTALAÇÃO. AF_01/2020	UN.	3,00	R\$ 135,50	R\$ 171,33	R\$ 513,99	5,21%
7.7	102607	SINAPI	CAIXA D'ÁGUA EM POLIETILENO, 1000 LITROS - FORNECIMENTO E INSTALAÇÃO. AF_06/2021	UN.	1,00	R\$ 395,19	R\$ 499,68	R\$ 499,68	5,06%
7.8	86904	SINAPI	LAVATÓRIO LOUÇA BRANCA SUSPENSO, 29,5 X 39CM OU EQUIVALENTE, PADRÃO POPULAR - FORNECIMENTO E INSTALAÇÃO. AF_01/2020	UND	6,00	R\$ 158,06	R\$ 199,85	R\$ 1.199,10	12,14%
7.9	10759	ORSE	BANCADA EM GRANITO CINZA ANDORINHA, E=2CM	M2	3,60	R\$ 560,09	R\$ 708,18	R\$ 2.549,45	25,82%
8.0			ELÉTRICA					R\$ 5.359,00	0,69%
8.1	631	ORSE	REVISÃO DE PONTO DE INTERRUPTOR COM REPOSIÇÃO DO INTERRUPTOR	PT.	10,00	R\$ 14,60	R\$ 18,46	R\$ 184,60	3,44%
8.2	625	ORSE	REVISÃO DE PONTO DE LUZ	PT.	10,00	R\$ 83,28	R\$	R\$ 1.053,00	19,65%

**PREFEITURA DE
ÁGUAS BELAS**



			TIPO 2, EM TETO OU PAREDE				105,30		
8.3	627	ORSE	REVISÃO DE PONTO DE TOMADA SIMPLES COM REPOSIÇÃO DA TOMADA	PT.	10,00	R\$ 20,07	R\$ 25,38	R\$ 253,80	4,74%
8.4	13031	ORSE	LUMINÁRIA TUBULAR COM LÂMPADA LED DE 2 X 18/20 W / BIVOLT	UND	30,00	R\$ 101,96	R\$ 128,92	R\$ 3.867,60	72,17%
9.0			SERVIÇOS FINAIS					R\$ 3.337,55	0,43%
9.1	2450	ORSE	LIMPEZA GERAL	M2	1.108,82	R\$ 2,38	R\$ 3,01	R\$ 3.337,55	100,00%
			TOTAL COM BDI (R\$)					R\$ 780.405,54	100,00%



ANEXO IV – MEMÓRIA DE CALCULO

OBRA: REFORMA E MANUTENÇÃO DA GARAGEM MUNICIPAL DE ÁGUAS BELAS-PE								
ITEM	DESCRIÇÃO DOS SERVIÇOS	UNIDADE DE MEDIDA	MEMÓRIA	UNIDADES	COMPRIMENTO	ÁREA	VOLUME	TOTAL
1.0	SERVIÇOS PRELIMINARES							
1.1	FORNECIMENTO E INSTALAÇÃO DE PLACA DE OBRA COM CHAPA GALVANIZADA E ESTRUTURA DE MADEIRA. AF_03/2022_PS	M2	3*2			6,00		6,00
1.2	REMOÇÃO DE PORTAS, DE FORMA MANUAL, SEM REAPROVEITAMENT O. AF_09/2023	M2	19*(0,8*2,1) +1*(0,6*2,1) +2*(2,1*0,9)			36,96		36,96
1.3	Remoção de esquadria metálica, com ou sem reaproveitamento Rev. 01 - 03/2022	M2	(2,7*2,8)+(2,7*3,6)*2+(2,7*4)*6+(2,7*5)*1			105,30		105,30
1.4	Demolição manual de piso cimentado sobre lastro de concreto - Rev 01	M2	142,5+17,53 +125,1+87,7 6+26,51+1,6 8+6,46+113, 38+8,55+12 4,5+7,63+7, 5+7,5+3,5+3 ,5+46,2+66, 82+295,97+ 16,23			1.108,82		1.108,82
1.5	DEMOLIÇÃO DE REVESTIMENTO CERÂMICO, DE FORMA MECANIZADA COM MARTELETE, SEM REAPROVEITAMENT O. AF_09/2023	M2	((GALPÃO 1) 12,45+10+1 2,45+9+13+ (GALPÃO 2) 10+10+12,4 5*2+(GALPÃO 3) 12,45+7*2+ (GALPÃO 4) 12,45*2+24+ 10*2+(GALPÃO 5) 10+12,45*2+ 10)*2 - (8*(4*2,7)+2* (3,7*2,7)+5*(0,8*2,1))- (2*(6,3+3+3+ 1,4+1,45+2, 85+1,55+3*3 +3*4+2,85*3 +3+2,5)+2*(2			248,42		248,42

			,85+3))					
1.6	ADMINISTRAÇÃO LOCAL	MÊS	2,00	2,00				2,00
1.7	DEMOLIÇÃO DE ALVENARIA PARA QUALQUER TIPO DE BLOCO, DE FORMA MECANIZADA, SEM REAPROVEITAMENT O. AF_09/2023	M3	(2,6*(6,3+3+3+1,4+1,45+2,85+1,55+3*3+3*4+2,85*3+3+2,5)+1,3(3+3+6,15+3*4+3*4)+3,9*(2,85+3))*0,2				42,35	42,35
2.0	ALVENARIA E REVESTIMENTOS							
2.1	MASSA ÚNICA, EM ARGAMASSA TRAÇO 1:2:8, PREPARO MECÂNICO, APLICADA MANUALMENTE EM PAREDES INTERNAS DE AMBIENTES COM ÁREA MAIOR QUE 10M², E = 17,5MM, COM TALISCAS. AF_03/2024	M2	((GALPÃO 1) 12,45+10+1 2,45+9+13+(GALPÃO 2) 10+10+12,4 5*2+(GALPÃO 3) 12,45+7*2+(GALPÃO 4) 12,45*2+24+ 10*2+(GALPÃO 5) 10+12,45*2+ 10)*2 - (8*(4*2,7)+2*(3,7*2,7)+5*(0,8*2,1)) + WC (1,40+1,20)* 2*2,60 - (0,70*2,10) + SALA 08 (1,40+3,00)* 2*2,60 - (0,80*2,10) + SALA 09 (1,40+3,00)* 2*2,60 - (0,80*2,10) + PAREDES CONSTRUÍD AS (5*3+2,85*2* 3+1,5*2*3+2 ,5*2*3+1,2*1 0*2,1+5*2*2, 1 + 2,5*3)*2			643,37		643,37
2.2	CHAPISCO APLICADO EM ALVENARIAS E ESTRUTURAS DE CONCRETO INTERNAS, COM COLHER DE PEDREIRO.	M2	((GALPÃO 1) 12,45+10+1 2,45+9+13+(GALPÃO 2) 10+10+12,4 5*2+(GALPÃO 3)			643,37		643,37



	ARGAMASSA TRAÇO 1:3 COM PREPARO MANUAL. AF_10/2022		12,45+7*2+(GALPÃO 4) 12,45*2+24+ 10*2+(GALP ÃO 5) 10+12,45*2+ 10)*2 - (8*(4*2,7)+2* (3,7*2,7)+5*(0,8*2,1)) + WC (1,40+1,20)* 2*2,60 - (0,70*2,10) + SALA 08 (1,40+3,00)* 2*2,60 - (0,80*2,10) + SALA 09 (1,40+3,00)* 2*2,60 - (0,80*2,10) + PAREDES CONSTRUÍD AS (5*3+2,85*2* 3+1,5*2*3+2 ,5*2*3+1,2*1 0*2,1+5*2*2, 1 + 2,5*3)*2				
2.3	APLICAÇÃO MANUAL DE MASSA ACRÍLICA EM PAREDES EXTERNAS DE CASAS, DUAS DEMÃOS. AF_03/2024	M2	((GALPÃO 1) 12,45+10+1 2,45+9+13+(GALPÃO 2) 10+10+12,4 5*2+(GALP O 3) 12,45+7*2+(GALPÃO 4) 12,45*2+24+ 10*2+(GALP ÃO 5) 10+12,45*2+ 10)*2 - (8*(4*2,7)+2* (3,7*2,7)+5*(0,8*2,1)) + WC (1,40+1,20)* 2*2,60 - (0,70*2,10) + SALA 08 (1,40+3,00)* 2*2,60 - (0,80*2,10) + SALA 09 (1,40+3,00)* 2*2,60 - (0,80*2,10) + PAREDES		643,3 7		643,37

			CONSTRUÍD AS (5*3+2,85*2* 3+1,5*2*3+2 ,5*2*3+1,2*1 0*2,1+5*2*2, 1 + 2,5*3)*2					
2.4	REVESTIMENTO CERÂMICO PARA PAREDES INTERNAS COM PLACAS TIPO ESMALTADA EXTRA DE DIMENSÕES 60X60 CM APLICADAS NA ALTURA INTEIRA DAS PAREDES. AF_02/2023_PE	M2	WC (1,40+1,20)* 2*2,60 - (0,70*2,10) + SALA 08 (1,40+3,00)* 2*2,60 - (0,80*2,10) + SALA 09 (1,40+3,00)* 2*2,60 - (0,80*2,10) + BANHEIROS NOVOS (5*3+2,85*2* 3+1,5*2*3+2 ,5*2*3+1,2*1 0*2,1+5*2*2, 1)*1,8			238,5 9		238,59
2.5	PAREDE COM SISTEMA EM CHAPAS DE GESSO PARA DRYWALL, USO INTERNO, COM DUAS FACES SIMPLES E ESTRUTURA METÁLICA COM GUIAS SIMPLES, SEM VÃOS. AF_07/2023_PS	M2	12,75*5*3			191,2 5		191,25
2.6	ALVENARIA DE VEDAÇÃO DE BLOCOS CERÂMICOS FURADOS NA HORIZONTAL DE 9X19X19 CM (ESPESSURA 9 CM) E ARGAMASSA DE ASSENTAMENTO COM PREPARO EM BETONEIRA. AF_12/2021	M2	5*3+2,85*2* 3+1,5*2*3+2 ,5*2*3+1,2*1 0*2,1+5*2*2, 1 + 2,5*3			109,8 0		109,80
3.0	PISO							
3.1	REVESTIMENTO CERÂMICO PARA PISO COM PLACAS TIPO ESMALTADA EXTRA DE DIMENSÕES 60X60 CM APLICADA EM AMBIENTES DE ÁREA MAIOR QUE 10	M2	17,53+26,51 +1,68+6,46+ 8,55+7,63+7 ,5+7,5+3,5+ 3,5+46,2+16 ,23			152,7 9		152,79



	M2. AF_02/2023_PE							
3.2	LASTRO DE CONCRETO MAGRO, APLICADO EM PISOS, LAJES SOBRE SOLO OU RADIERES, ESPESSURA DE 5 CM. AF_01/2024	M2	(PISO CIMENTADO) 142,5+125,1 +87,76+124,5 +66,82+295,97+113,38 + (PISO CERÂMICO) 17,53+26,51 +1,68+6,46+ 8,55+7,63+7,5 +7,5+3,5+3,5 +46,2+16,23			1.108,82		1.108,82
3.3	CONTRAPISO EM ARGAMASSA TRAÇO 1:4 (CIMENTO E AREIA), PREPARO MECÂNICO COM BETONEIRA 400 L, APLICADO EM ÁREAS SECAS SOBRE LAJE, ADERIDO, ACABAMENTO NÃO REFORÇADO, ESPESSURA 3CM. AF_07/2021	M2	17,53+26,51 +1,68+6,46+ 8,55+7,63+7,5 +7,5+3,5+3,5 +46,2+16,23			152,79		152,79
3.4	PISO CIMENTADO, TRAÇO 1:3 (CIMENTO E AREIA), ACABAMENTO LISO, ESPESSURA 4,0 CM, PREPARO MECÂNICO DA ARGAMASSA. AF_09/2020	M2	142,5+125,1 +87,76+113,38 +124,5+295,97+66,82			956,03		956,03
4.0	ESQUADRIAS							
4.1	KIT DE PORTA DE MADEIRA PARA PINTURA, SEMI-OCA (LEVE OU MÉDIA), PADRÃO MÉDIO, 80X210CM, ESPESSURA DE 3,5CM, ITENS INCLUSOS: DOBRADIÇAS, MONTAGEM E INSTALAÇÃO DO BATENTE, FECHADURA COM EXECUÇÃO DO FURO - FORNECIMENTO E INSTALAÇÃO. AF_12/2019	UND	6,00	6,00				6,00



4.2	Portão em chapa de ferro n.º 18(1,25mm), de correr, quadro em tubo de ferro galvanizado/inter horizontal de 2", inclusive trancas/ferrolho - Rev 01	M2	(2,7*2,8)+(2,7*3,6)*2+(2,7*4)*6+(2,7*5)*1			105,30		105,30
4.3	KIT DE PORTA DE MADEIRA PARA PINTURA, SEMI-OCA (LEVE OU MÉDIA), PADRÃO MÉDIO, 60X210CM, ESPESSURA DE 3,5CM, ITENS INCLUSOS: DOBRADIÇAS, MONTAGEM E INSTALAÇÃO DO BATENTE, FECHADURA COM EXECUÇÃO DO FURO - FORNECIMENTO E INSTALAÇÃO. AF_12/2019	UND	10,00	10,00				10,00
4.4	KIT DE PORTA DE MADEIRA PARA PINTURA, SEMI-OCA (LEVE OU MÉDIA), PADRÃO MÉDIO, 90X210CM, ESPESSURA DE 3,5CM, ITENS INCLUSOS: DOBRADIÇAS, MONTAGEM E INSTALAÇÃO DO BATENTE, FECHADURA COM EXECUÇÃO DO FURO - FORNECIMENTO E INSTALAÇÃO. AF_12/2019	UND	2,00	2,00				2,00
5.0	PINTURA							
5.1	APLICAÇÃO MANUAL DE FUNDO SELADOR ACRÍLICO EM PAREDES EXTERNAS DE CASAS. AF_03/2024	M2	GALPÃO 1 (12,45*3,9+12,45*0,955+10*3,9+9*2,6+12,45*2,6+13*2,6) + GALPÃO 2 (10*3,9+10*3,9+12,45*2,6+12,45*2,6) + GALPÃO 3			2.831,79		2.831,79

			(12,45*2,6+ 12,45*3,9+1 2,45*0,955+ 7*3,9+7*3,9) + GALPÃO 4 (12,45*2,6*2 +24*2,6+10* 3,9*2)+ GALPÃO 5 (10*3,9+12, 45*3,9*2+10 *3,9) + GALPÃO 6 (12,15*3,9+ 12,15*0,955 +10*3,9+15, 85*3,9+9,05 *3,9+5,65*2, 4+3,1*2,4+2 0,15*3,9) + ÁREA EXTERNA (50,2*3,9+1 2,75*3,9+12 ,75*0,955+2 9,3*2*2+30, 3*2+12,3*3, 9+12,3*0,95 5+26,1*3,9+ 25,15*3,9+5 ,65*1,3*2+1 1,85*1,3+12 ,45*3,9+12, 45*0,955) + SALA 1 (18*2,6) + SALA 2 (24,3*2,6) + SALA 3 (11,65*2,6) + SALA 4 (11,7*2,6) + SALA 5 (11,1*2,6) + SALA 6 (11*2,6) + SALA 7 (11*2,6) + SALA 8 (7,8*2,6) + SALA 9 (7,8*2,6) + SALA 10 (11,55*3,9*2 +11,55*0,95 5*2+4*3,9*2) + SALA 11 (16,9*2,4) + PAREDES				
--	--	--	---	--	--	--	--



			CONSTRUIR AS ALVENARIA (5*3+2,85*2* 3+1,5*2*3+2 ,5*2*3+1,2*1 0*2,1+5*2*2, 1 + 2,5*3)*2 + PAREDES GESSO (12,75*5*3)				
5.2	EMASSAMENTO COM MASSA LÁTEX, APLICAÇÃO EM PAREDE, DUAS DEMÃOS, LIXAMENTO MANUAL. AF_04/2023	M2	GALPÃO 1 (12,45*3,9+ 12,45*0,955 +10*3,9+9*2 ,6+12,45*2, 6+13*2,6) + GALPÃO 2 (10*3,9+10* 3,9+12,45*2 ,6+12,45*2, 6) + GALPÃO 3 (12,45*2,6+ 12,45*3,9+1 2,45*0,955+ 7*3,9+7*3,9) + GALPÃO 4 (12,45*2,6*2 +24*2,6+10* 3,9*2)+ GALPÃO 5 (10*3,9+12, 45*3,9*2+10 *3,9) + GALPÃO 6 (12,15*3,9+ 12,15*0,955 +10*3,9+15, 85*3,9+9,05 *3,9+5,65*2, 4+3,1*2,4+2 0,15*3,9) + ÁREA EXTERNA (50,2*3,9+1 2,75*3,9+12 ,75*0,955+2 9,3*2*2+30, 3*2+12,3*3, 9+12,3*0,95 5+26,1*3,9+ 25,15*3,9+5 ,65*1,3*2+1 1,85*1,3+12 ,45*3,9+12, 45*0,955) + SALA 1 (18*2,6) +		2.831, 79	2.831,7 9	

			<p>SALA 2 (24,3*2,6) + SALA 3 (11,65*2,6) + SALA 4 (11,7*2,6) + SALA 5 (11,1*2,6) + SALA 6 (11*2,6) + SALA 7 (11*2,6) + SALA 8 (7,8*2,6) + SALA 9 (7,8*2,6) + SALA 10 (11,55*3,9*2 +11,55*0,95 5*2+4*3,9*2) + SALA 11 (16,9*2,4) + PAREDES CONSTRUÍD AS ALVENARIA (5*3+2,85*2* 3+1,5*2*3+2 ,5*2*3+1,2*1 0*2,1+5*2*2, 1 + 2,5*3)*2 + PAREDES GESSO (12,75*5*3)</p>					
5.3	<p>PINTURA LÁTEX ACRÍLICA PREMIUM, APLICAÇÃO MANUAL EM PAREDES, DUAS DEMÃOS. AF_04/2023</p>	M2	<p>GALPÃO 1 (12,45*3,9+ 12,45*0,955 +10*3,9+9*2 ,6+12,45*2, 6+13*2,6) + GALPÃO 2 (10*3,9+10* 3,9+12,45*2 ,6+12,45*2, 6) + GALPÃO 3 (12,45*2,6+ 12,45*3,9+1 2,45*0,955+ 7*3,9+7*3,9) + GALPÃO 4 (12,45*2,6*2 +24*2,6+10* 3,9*2)+ GALPÃO 5 (10*3,9+12, 45*3,9*2+10 *3,9) + GALPÃO 6</p>			2.831, 79		2.831,7 9

			(12,15*3,9+ 12,15*0,955 +10*3,9+15, 85*3,9+9,05 *3,9+5,65*2, 4+3,1*2,4+2 0,15*3,9) + ÁREA EXTERNA (50,2*3,9+1 2,75*3,9+12 ,75*0,955+2 9,3*2*2+30, 3*2+12,3*3, 9+12,3*0,95 5+26,1*3,9+ 25,15*3,9+5 ,65*1,3*2+1 1,85*1,3+12 ,45*3,9+12, 45*0,955) + SALA 1 (18*2,6) + SALA 2 (24,3*2,6) + SALA 3 (11,65*2,6) + SALA 4 (11,7*2,6) + SALA 5 (11,1*2,6) + SALA 6 (11*2,6) + SALA 7 (11*2,6) + SALA 8 (7,8*2,6) + SALA 9 (7,8*2,6) + SALA 10 (11,55*3,9*2 +11,55*0,95 5*2+4*3,9*2) + SALA 11 (16,9*2,4) + PAREDES CONSTRUÍD AS ALVENARIA (5*3+2,85*2* 3+1,5*2*3+2 ,5*2*3+1,2*1 0*2,1+5*2*2, 1 + 2,5*3)*2 + PAREDES GESSO (12,75*5*3)				
5.4	PINTURA TINTA DE ACABAMENTO (PIGMENTADA)	M2	13*(2,1*0,8)* 2,5+(2,1*0,6)*2,5			57,75	57,75

	ESMALTE SINTÉTICO ACETINADO EM MADEIRA, 2 DEMÃOS. AF_01/2021							
5.5	PINTURA COM TINTA ACRÍLICA DE ACABAMENTO PULVERIZADA SOBRE SUPERFÍCIES METÁLICAS (EXCETO PERFIL) EXECUTADO EM OBRA (02 DEMÃOS). AF_01/2020_PE	M2	$((2,7*2,8)+(2,7*3,6)*2+(2,7*4)*6+(2,7*5)*1)*2,5$			263,25		263,25
6.0	COBERTA							
6.1	Retelhamento com telha estrutural de fibrocimento ondulada esp = 8mm, inclusive parafuso, inclusive 20% de telhas novas	M2	142,5+17,53+125,1+87,76+26,51+1,68+6,46+113,38+8,55+124,5+7,63+7,5+7,5+3,5+3,5+46,2+66,82+295,97+16,23			1.108,82		1.108,82
6.2	FORRO EM DRYWALL, PARA AMBIENTES COMERCIAIS, INCLUSIVE ESTRUTURA BIRECIONAL DE FIXAÇÃO. AF_08/2023_PS	M2	142,5+17,53+125,1+87,76+26,51+1,68+6,46+113,38+8,55+124,5+7,63+7,5+7,5+3,5+3,5+46,2+66,82+295,97+16,23			1.108,82		1.108,82
7.0	HIDRÁULICA							
7.1	Revisão de ponto de água tipo 2	UN.	1,00	1,00				1,00
7.2	Revisão de ponto de esgoto tipo 2 - Rev. 01	UN.	1,00	1,00				1,00
7.3	Ponto de água fria embutido, c/material pvc rígido soldável Ø 25mm	UND	14+4	18,00				18,00
7.4	VASO SANITÁRIO SIFONADO COM CAIXA ACOPLADA LOUÇA BRANCA - FORNECIMENTO E INSTALAÇÃO. AF_01/2020	UN.	14,00	3,00				3,00
7.5	LAVATÓRIO LOUÇA BRANCA SUSPENSO, 29,5 X 39CM OU EQUIVALENTE, PADRÃO POPULAR - FORNECIMENTO E INSTALAÇÃO.	UN.	4,00	3,00				3,00

	AF_01/2020							
7.6	TORNEIRA CROMADA DE MESA, 1/2 OU 3/4, PARA LAVATÓRIO, PADRÃO MÉDIO - FORNECIMENTO E INSTALAÇÃO. AF_01/2020	UN.	4,00	3,00				3,00
7.7	CAIXA D'ÁGUA EM POLIETILENO, 1000 LITROS - FORNECIMENTO E INSTALAÇÃO. AF_06/2021	UN.	1,00	1,00				1,00
7.8	LAVATÓRIO LOUÇA BRANCA SUSPENSO, 29,5 X 39CM OU EQUIVALENTE, PADRÃO POPULAR - FORNECIMENTO E INSTALAÇÃO. AF_01/2020	UND	6,00	6,00				6,00
7.9	Bancada em granito cinza andorinha, e=2cm	M2	0,6*3*2			3,60		3,60
8.0	ELÉTRICA							
8.1	Revisão de ponto de interruptor com reposição do interruptor	PT.	10,00	10,00				10,00
8.2	Revisão de ponto de luz tipo 2, em teto ou parede	PT.	10,00	10,00				10,00
8.3	Revisão de ponto de tomada simples com reposição da tomada	PT.	10,00	10,00				10,00
8.4	Luminária tubular com lâmpada led de 2 x 18/20 w / bivolt	UND	30,00	30,00				30,00
9.0	SERVIÇOS FINAIS							
9.1	LIMPEZA GERAL	M2	142,5+17,53 +125,1+87,7 6+26,51+1,6 8+6,46+113, 38+8,55+12 4,5+7,63+7, 5+7,5+3,5+3 ,5+46,2+66, 82+295,97+ 16,23			1.108, 82		1.108,8 2

ANEXO V – COMPOSIÇÕES

COMPOSIÇÕES DE PREÇOS						
FONTE	CÓDIGO	DESCRIÇÃO	UNIDADE	COEFIC.	VALOR UNIT. DESONERADO	VALOR TOTAL DESONERADO
COMP	01	RETELHAMENTO COM TELHA ESTRUTURAL DE FIBROCIMENTO ONDULADA ESP = 8MM, INCLUSIVE PARAFUSO, INCLUSIVE 20% DE TELHAS NOVAS	M2			R\$ 40,84
SINAPI	88262	CARPINTEIRO DE FORMAS COM ENCARGOS COMPLEMENTARES	H	0,22	R\$ 23,18	R\$ 5,09
SINAPI	88316	SERVENTE COM ENCARGOS COMPLEMENTARES	H	0,22	R\$ 18,14	R\$ 3,99
SINAPI-I	1607	CONJUNTO ARRUELAS DE VEDACAO 5/16" PARA TELHA FIBROCIMENTO (UMA ARRUELA METALICA E UMA ARRUELA PVC - CONICAS)	CJ	1,42	R\$ 0,21	R\$ 0,29
SINAPI-I	4299	PARAFUSO ZINCADO ROSCA SOBERBA, CABECA SEXTAVADA, 5/16" X 110 MM, PARA FIXACAO DE TELHA EM MADEIRA	UND	1,42	R\$ 1,12	R\$ 1,59
SINAPI	94218	TELHAMENTO COM TELHA ESTRUTURAL DE FIBROCIMENTO E= 8 MM, COM ATÉ 2 ÁGUAS, INCLUSO IÇAMENTO. AF_07/2019_PS	M2	0,2	R\$ 149,42	R\$ 29,88

DATA BASE: SINAPI 06/2024

REF.: ORSE CÓD. 10002 MAIO/2024

COMP	02	ADMINISTRAÇÃO LOCAL	MÊS			R\$ 12.594,46
SINAPI	93565	ENGENHEIRO CIVIL DE OBRA JUNIOR COM ENCARGOS COMPLEMENTARES	MÊS	0,45	R\$ 18.188,59	R\$ 8.184,86
SINAPI	93572	ENCARREGADO GERAL DE OBRAS COM ENCARGOS COMPLEMENTARES	MÊS	0,8	R\$ 5.512,00	R\$ 4.409,60

ANEXO VI – CRONOGRAMA FISICO-FINANCEIRO

OBRA: REFORMA E MANUTENÇÃO DA GARAGEM MUNICIPAL DE ÁGUAS BELAS-PE							
LOCAL: ÁGUAS BELAS- PE						16/08/2024	
Prazo: 03 meses						26,44%	
DESONERADO							
ITEM	DICRIMINAÇÃO	Unid.		MÊS 01	MÊS 02	MÊS 03	TOTAL
1.0	SERVIÇOS PRELIMINARES	R\$	R\$ 93.944,98	37.577,99	28.183,49	28.183,49	93.944,98
		%	12,04%	40,00%	30,00%	30,00%	100,00%
2.0	ALVENARIA REVESTIMENTOS E	R\$	R\$ 107.241,47	53.620,74	53.620,74		107.241,47
		%	13,74%	50,00%	50,00%		100,00%
3.0	PISO	R\$	R\$ 136.763,24	109.410,59	27.352,65		136.763,24
			17,52%	80,00%	20,00%		
4.0	ESQUADRIAS	R\$	R\$ 147.704,44		88.622,66	59.081,78	147.704,44
		%	18,93%		60,00%	40,00%	100,00%
5.0	PINTURA	R\$	R\$ 122.731,94		30.682,99	92.048,96	122.731,94
		%	15,73%		25,00%	75,00%	100,00%
6.0	COBERTA	R\$	153.449,60	61.379,84	30.689,92	61.379,84	153.449,60
		%	19,66%	40,00%	20,00%	40,00%	100,00%
7.0	HIDRÁULICA	R\$	9.873,32			9.873,32	9.873,32
		%	1,27%			100,00%	100,00%
8.0	ELÉTRICA	R\$	5.359,00			5.359,00	5.359,00
		%	0,69%			100,00%	100,00%
9.0	SERVIÇOS FINAIS	R\$	3.337,55			3.337,55	3.337,55
		%	0,43%			100,00%	100,00%
R\$ TOTAIS			R\$ 780.405,54	261.989,16	259.152,45	259.263,93	780.405,54
%			100,00%	33,57%	33,21%	33,22%	100,00%
R\$ TOTAIS ACUMULADO				261.989,16	259.152,45	521.253,09	
%				33,57%	33,21%	66,79%	



ANEXO VII – QUADRO DE COMPOSIÇÃO DO BDI

PLANILHA PADRÃO DE COMPOSIÇÃO ANALÍTICA DAS TAXAS DE BONIFICAÇÃO E DESPESAS INDIRETAS - BDI			
OBRA: REFORMA E MANUTENÇÃO DA GARAGEM MUNICIPAL DE ÁGUAS BELAS-PE		BDI:	26,44%
LOCAL: ÁGUAS BELASPE			DATA: 16/08/2024
ITEM	DISCRIMINAÇÃO	UNID.	QNT.
AC	TAXA DE RATEIO DA ADMINISTRAÇÃO CENTRAL	%	3,40%
S	TAXA DE SEGUROS E GARANTIA	%	0,80%
R	TAXA DE RISCOS	%	0,97%
DF	TAXA DE DESPESAS FINANCEIRAS	%	0,59%
L	TAXA DE LUCRO / REMUNERAÇÃO	%	6,19%
I	TAXA DE INCIDÊNCIA DE IMPOSTOS	%	11,15%
	ISS	%	3,00%
	PIS	%	0,65%
	COFINS	%	3,00%
	*CONTRIB. PREV. SOBRE REC. BRUTA - CPRB	%	4,50%
$BDI = \frac{[(1 + AC + S + R) \times (1 + DF) \times (1 + L)]}{(1 - I)} - 1$			
$BDI = \frac{[(1 + 0,030 + 0,0080 + 0,0127) \times (1 + 0,0123) \times (1 + 0,0616)]}{(1 - 0,01115)} - 1$			
BDI	=	26,44%	%

ANEXO VIII – MODELO DE PROPOSTA DE PREÇOS

AO

MUNICÍPIO DE ÁGUAS BELAS/PE

Senhor Agente de Contratação,

Pelo presente, submetemos à apreciação de V.Sa., a nossa proposta relativa a Concorrência Eletrônica nº 00XX/202X, assumindo inteira responsabilidade por quaisquer erros ou omissões que venham a ser verificados na preparação da mesma e declaramos ainda, que temos pleno conhecimento das condições em que se realizará o fornecimento e concordamos com a totalidade das instruções e critérios de qualificação definidos no edital em referência.

1 - PROPONENTE:

1.1 - Razão Social -

1.2 - Endereço -

1.3 - C.N.P.J. -

1.4 - Representante Legal (nome, nacionalidade, estado civil, profissão, RG, CPF, domicílio):

1.5 - Dados Bancários: Banco XXXXX / agência XXXXXX / conta corrente XXXXXXXX:

2 - FORMAÇÃO DO PREÇO:

O valor global da nossa proposta é de R\$ ____
(_____).

3 - PRAZO DE VALIDADE DA PROPOSTA: ____ (____) dias contados da data de apresentação da mesma.

4 -LOCAL DA REALIZAÇÃO DOS SERVIÇOS: conforme o edital.

5 - FORMA DE PAGAMENTO: Conforme edital

6 - DECLARAÇÃO

6.1 - Declaramos que:

6.1.1 - Nos preços propostos estão inclusos e diluídos os custos que envolvem a perfeita execução do contrato, bem como todos os custos relativos à mão de obra, encargos sociais e trabalhistas, as contribuições fiscais, transporte e seguro, bem como as despesas diretas e indiretas e quaisquer outras necessárias a total execução dos serviços.

6.1.2 - Cumpriremos rigorosamente as especificações e as recomendações da fiscalização do CONTRATANTE.

6.1.3 - Que temos pleno conhecimento do local e das condições de execução do objeto, comprometendo-nos desde já a executá-lo na forma exigida por este Município.

_____, ____ de _____ de 2024.

RAZÃO SOCIAL - CNPJ

NOME DO REPRESENTANTE LEGAL E ASSINATURA

**(ANEXAR TODAS AS PLANILHAS AJUSTADAS À PROPOSTA, CONFORME
PROJETO BÁSICO)**



**ANEXO IX - MODELO DE DECLARAÇÃO DO CUMPRIMENTO DO DISPOSTO NO
INCISO XXXIII DO ART. 7º. DA CONSTITUIÇÃO FEDERAL (QUALIFICAÇÃO
TRABALHISTA)**

Modalidade de Licitação

CONCORRÊNCIA ELETRÔNICA

Nº 00X/202X

....., inscrita no CNPJ nº, por
intermédio de seu representante legal o(a) Sr(a), portador(a) da
Carteira de Identidade nº e do CPF-MF nº,
DECLARA, para fins do disposto no inciso VI do art. 68 da Lei Federal Nº 14.133, de
01 de abril de 2021, que não emprega menor de dezoito anos em trabalho noturno,
perigoso ou insalubre e não emprega menor de dezesesseis anos.

Ressalva: emprega menor, a partir de quatorze anos, na condição de aprendiz ()

(Observação: em caso afirmativo, assinalar a ressalva acima)

Cidade - UF, ____ de _____ de 2024.

RAZÃO SOCIAL

CNPJ:

NOME DO REPRESENTANTE LEGAL E

ASSINATURA

**ANEXO X - MODELO DE DECLARAÇÃO DE PLENO CONHECIMENTO E
ATENDIMENTO ÀS EXIGÊNCIAS DE HABILITAÇÃO**

Modalidade de Licitação

CONCORRÊNCIA ELETRÔNICA

Nº 00X/202X

A empresa _____, inscrita no CNPJ sob o nº _____, por intermédio do seu representante legal, Sr(a) _____, portador(a) da carteira de identidade nº _____, expedida pelo _____, Declara sob as penas da Lei, que temos pleno conhecimento e preenchemos todos os requisitos para atendimento às exigências de Habilitação do Certame acima identificado, cientes das sanções factíveis de serem aplicadas, conforme legislação pertinente.

Cidade - UF, _____ de _____ de 2024.

RAZÃO SOCIAL

CNPJ:

NOME DO REPRESENTANTE LEGAL E

ASSINATURA

**ANEXO XI - MODELO DE DECLARAÇÃO DE INEXISTÊNCIA DE FATO
SUPERVENIENTE IMPEDITIVO À HABILITAÇÃO**

Modalidade de Licitação

CONCORRÊNCIA ELETRÔNICA

Nº 00X/202X

..... (nome da empresa), CNPJ nº
....., (endereço completo), declara sob
as penas da lei que até a presente data inexistem fatos supervenientes
impeditivos para a sua habilitação na licitação em referência e está ciente da
obrigatoriedade de declarar ocorrências posteriores.

Cidade - UF, _____ de _____ de 2024.

RAZÃO SOCIAL

CNPJ:

NOME DO REPRESENTANTE LEGAL E

ASSINATURA

**ANEXO XII - MODELO DE DECLARAÇÃO DE ELABORAÇÃO
INDEPENDENTE DE PROPOSTA**

Modalidade de Licitação

CONCORRÊNCIA ELETRÔNICA

Nº 00X/202X

_____ (nome da empresa licitante), inscrita no CNPJ nº _____, por intermédio de seu representante legal o(a) Sr.(a)..., portador(a) da Carteira de Identidade nº..... e do CPF nº, doravante denominada LICITANTE, para fins do disposto no subitem 10.1.10.27 do Edital, declara, sob as penas da lei, em especial o art. 299 do Código Penal Brasileiro, que:

(a) a proposta apresentada para participar da Concorrência Eletrônica Nº 00X/2024, foi elaborada de maneira independente pela LICITANTE, e o conteúdo da proposta não foi, no todo ou em parte, direta ou indiretamente, informado, discutido ou recebido de qualquer outro participante potencial ou de fato da Concorrência Eletrônica Nº 00X/2024, por qualquer meio ou por qualquer pessoa;

(b) a intenção de apresentar a proposta elaborada para participar da Concorrência Eletrônica Nº 00x/202x não foi informada, discutida ou recebida de qualquer outro participante potencial ou de fato da Concorrência Eletrônica Nº 00X/2024, por qualquer meio ou por qualquer pessoa;

(c) que não tentou, por qualquer meio ou por qualquer pessoa, influir na decisão de qualquer outro participante potencial ou de fato da Concorrência Eletrônica Nº 00X/2024 quanto a participar ou não da referida licitação;

(d) que o conteúdo da proposta apresentada para participar da Concorrência Eletrônica Nº 00X/2024 não será, no todo ou em parte, direta ou indiretamente, comunicado ou discutido com qualquer outro participante potencial ou de fato da Concorrência Eletrônica Nº 00x/202x antes da adjudicação do objeto da referida licitação;

(e) que o conteúdo da proposta apresentada para participar da Concorrência Eletrônica Nº 00x/2024 não foi, no todo ou em parte, direta ou indiretamente, informado, discutido ou recebido de qualquer integrante do MUNICIPIO DE ÁGUAS BELAS - PE, antes da abertura oficial das propostas; e

(f) que está plenamente ciente do teor e da extensão desta declaração e que detém plenos poderes e informações para firmá-la.


Cidade - UF, ____ de ____ de 2024.

RAZÃO SOCIAL

CNPJ:

NOME DO REPRESENTANTE LEGAL E

ASSINATURA

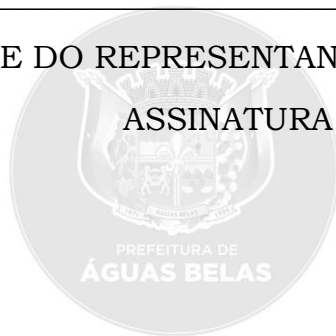

**ANEXO XIII- MODELO DE DECLARAÇÃO DE ENQUADRAMENTO COMO
MICROEMPRESA OU EMPRESA DE PEQUENO PORTE**

Modalidade de Licitação

CONCORRÊNCIA ELETRÔNICA

Nº 00X/202X

(NOME DA EMPRESA) _____ CNPJ nº _____,
(ENDEREÇO COMPLETO) _____, declara, sob as penas da lei,
que está enquadrada como _____, nos termos dos incisos I
e II do art. 3º da Lei Complementar nº 123 de 14 de dezembro de 2006, e não
tem nenhum dos impedimentos do § 4º do mesmo artigo, ciente da
obrigatoriedade de declarar ocorrências posteriores.

OBSERVAÇÃO: A falsidade desta declaração caracteriza o crime previsto no
artigo 299 do Código Penal (crime de falsidade ideológica), sem prejuízo das
sanções previstas neste Edital.

Cidade - UF, de de 2024.

Diretor ou Representante Legal – RG nº

**ANEXO XIV - MODELO DE DECLARAÇÃO EXPRESSA, DE QUE O SÓCIO OU
DIRETOR NÃO OCUPA CARGO OU FUNÇÃO DE CHEFIA,
ASSESSORAMENTO OU FUNÇÃO DE CONFIANÇA, NO MUNICÍPIO DE
ÁGUAS BELAS - PE**

Modalidade de Licitação

CONCORRÊNCIA ELETRÔNICA

Nº 00X/202X

_____, CNPJ nº _____, sediado à
_____, declara, sob as penas da lei,
que nenhum dos seus proprietários / sócios / diretor / sócio-gerente ocupa
cargo ou função de chefia, assessoramento ou função de confiança no
Município de Águas Belas - PE.

Cidade – UF, _____ de _____ de 2024.

(Nome completo do declarante)

(Nº da Cédula de Identidade)

(Assinatura do declarante)



ANEXO XV - MINUTA DE CONTRATO
CONCORRÊNCIA ELETRÔNICA Nº 00X/2024
PROCESSO LICITATÓRIO Nº 00X/2024

**CONTRATAÇÃO DE EMPRESA DE
ENGENHARIA PARA REFORMA E
MANUTENÇÃO DA GARAGEM MUNICIPAL
DE ÁGUAS BELAS-PE, NO MUNICÍPIO DE
ÁGUAS BELAS-PE, QUE ENTRE SI FAZEM
O MUNICÍPIO DE ÁGUAS BELAS - PE E A
EMPRESA/LICITANTE**

O MUNICÍPIO DE ÁGUAS BELAS, inscrito no CNPJ n.º XXXXXXXXXXXXXXXXXXXX, neste ato representado pelo XXXXXXXXXXXXXXXXXXXX Sr. XXXXXXXXXXXXXXXXXXXX, brasileiroX, XXXXX, XXXXXXXXXXXX, inscrito no CPF Nº XXXXXXXXXXXXXXX, residente à XXXXXXXXXXXXXXX, XXX – XXXXXX – XXXXXXXX - PE, e doravante designado simplesmente CONTRATANTE, e, de outro lado a Empresa/Licitante, CNPJ/ CPF nº, estabelecida na cidade de na, que apresentou os documentos exigidos por Lei, neste ato representada pelo(a) Sr.(a), CPF nº daqui por diante, denominada simplesmente CONTRATADA e tem entre si, justo e contratado e celebram, por força do presente instrumento, elaborado de acordo com a minuta examinada pela Procuradoria Geral do Município, atendendo ao disposto no Parágrafo Único do artigo 53, da Lei nº 14.133, de 01/04/2021, em conformidade com o constante do Processo Licitatório nº XXXX/2024, o presente CONTRATO, que reger-se-á pelas disposições da Lei Federal Lei Federal nº 14.133 de 1º de abril de 2021, Lei Complementar nº 123/2006 e Lei Municipal 190/2023 [LC N190_2023\(1\).pdf \(aguasbelas.pe.gov.br\)](#), mediante as seguintes cláusulas e condições:

CLÁUSULA PRIMEIRA – OBJETO (art. 92, I e II)

1.1. O objeto do presente instrumento é a **CONTRATAÇÃO DE EMPRESA DE ENGENHARIA PARA REFORMA E MANUTENÇÃO DA GARAGEM MUNICIPAL DE ÁGUAS BELAS-PE**, nas condições estabelecidas no Termo de Referência.

1.2. Objeto da contratação:

ITEM	ESPECIFICAÇÃO	CATSER	UNIDADE DE MEDIDA	QUANTIDADE	VALOR UNITÁRIO	VALOR TOTAL
------	---------------	--------	-------------------------	------------	-------------------	----------------

1						
2						
3						
...						

1.3. Vinculam esta contratação, independentemente de transcrição:

1.3.1. O Projeto Básico;

1.3.2. O Edital da Licitação;

1.3.3. A Proposta do contratado;

1.3.4. Eventuais anexos dos documentos supracitados.

1.4. O regime de execução é o de empreitada por preço global.

CLÁUSULA SEGUNDA – VIGÊNCIA E PRORROGAÇÃO

2.1 O prazo de vigência da contratação é de contados do(a), na forma do artigo 105 da Lei nº 14.133, de 2021.

2.2 A prorrogação de que trata este item é condicionada ao ateste, pela autoridade competente, de que as condições e os preços permanecem vantajosos para a Administração, permitida a negociação com o contratado, atentando, ainda, para o cumprimento dos seguintes requisitos:

a) Estar formalmente demonstrado no processo que a forma de prestação dos serviços tem natureza continuada;

b) Seja juntado relatório que discorra sobre a execução do contrato, com informações de que os serviços tenham sido prestados regularmente;

c) Seja juntada justificativa e motivo, por escrito, de que a Administração mantém interesse na realização do serviço;

d) Haja manifestação expressa do contratado informando o interesse na prorrogação;

e) Seja comprovado que o contratado mantém as condições iniciais de habilitação.

2.3 O contratado não tem direito subjetivo à prorrogação contratual.

2.4 A prorrogação de contrato deverá ser promovida mediante celebração de termo aditivo.

2.5 Nas eventuais prorrogações contratuais, os custos não renováveis já pagos ou amortizados ao longo do primeiro período de vigência da contratação deverão ser reduzidos ou eliminados como condição para a renovação.

2.6 O contrato não poderá ser prorrogado quando o contratado tiver sido penalizado nas sanções de declaração de inidoneidade ou impedimento de licitar e contratar com poder público, observadas as abrangências de aplicação.

CLÁUSULA TERCEIRA – MODELOS DE EXECUÇÃO E GESTÃO CONTRATUAIS (art. 92, IV, VII e XVIII)

3.1 O regime de execução contratual, os modelos de gestão e de execução, assim como os prazos e condições de conclusão, entrega, observação e recebimento do objeto constam no Termo de Referência, anexo a este Contrato.

MATRIZ DE RISCO:

3.1.1 Não foram identificados riscos substanciais a fora os comuns a toda contratação semelhante, tais como: a inexecução total ou parcial do ajuste pactuado; o não cumprimento de obrigações, especificações, projetos e prazos; bem como a ocorrência de caso fortuito ou de força maior.

3.1.2 Entende-se que as ações, de iniciativa da Administração, necessárias para reduzir a ocorrência dos riscos identificados, já estão previstas nos normativos aos quais a contratação do presente serviço deverá estar devidamente fundamentada, representadas pelas sanções administrativas a serem definidas, observando-se os aspectos e características do seu objeto.

CLÁUSULA QUARTA – SUBCONTRATAÇÃO

4.1 Não será admitida a subcontratação do objeto contratual.

CLÁUSULA QUINTA – PREÇO (art. 92, V)

5.1 O valor total da contratação é de R\$..... (.....)

5.2 No valor acima estão incluídas todas as despesas ordinárias diretas e indiretas decorrentes da execução do objeto, inclusive tributos e/ou impostos, encargos sociais, trabalhistas, previdenciários, fiscais e comerciais incidentes, taxa de administração, frete, seguro e outros necessários ao cumprimento integral do objeto da contratação.

CLÁUSULA SEXTA - PAGAMENTO (art. 92, V e VI)

6.1 O valor deverá ser pago de acordo com os Boletins de Medição expedidos pela fiscalização, em até 15 (quinze) dias da expedição.

6.2 O pagamento do 1º Boletim de Medição será condicionado à apresentação de cópias dos seguintes documentos:

6.2.1 Anotação de Responsabilidade Técnica – ART, da execução da obra perante o CREA-PE;

6.2.2 Comprovante de matrícula da obra no INSS (CEI).

6.3 Para os pagamentos das medições subsequentes à primeira serão exigida cópias dos seguintes documentos:

6.3.1 Comprovante de GRPS (INSS) correspondente;

6.3.2 Comprovante de recolhimento ao FGTS (GFIP).

6.4 Os pagamentos ficarão adstritos à execução do Cronograma Físico-Financeiro.

CLÁUSULA SÉTIMA - REAJUSTE (art. 92, V)

7.1 Os preços inicialmente contratados são fixos e irrevogáveis no prazo de um ano contado da data do orçamento estimado.

7.2 Após o interregno de um ano, e independentemente de pedido do contratado, os preços iniciais serão reajustados, mediante a aplicação, pelo contratante, do "Índice Nacional de Custo da Construção (INCC), exclusivamente para as obrigações iniciadas e concluídas após a ocorrência da anualidade.

7.3 Nos reajustes subsequentes ao primeiro, o interregno mínimo de um ano será contado a partir dos efeitos financeiros do último reajuste.

7.4 No caso de atraso ou não divulgação do(s) índice (s) de reajustamento, o contratante pagará ao contratado a importância calculada pela última variação conhecida, liquidando a diferença correspondente tão logo seja(m) divulgado(s) o(s) índice(s) definitivo(s).

7.4.1 Fica o Contratado obrigado a apresentar memória de cálculo referente ao reajustamento de preços do valor remanescente, sempre que este ocorrer.

7.5 Nas aferições finais, o(s) índice(s) utilizado(s) para reajuste será(ao), obrigatoriamente, o(s) definitivo(s).

7.6 Caso o(s) índice(s) estabelecido(s) para reajustamento venha(m) a ser extinto(s) ou de qualquer forma não possa(m) mais ser utilizado(s), será(ao) adotado(s), em substituição, o(s) que vier(em) a ser determinado(s) pela legislação então em vigor.

7.7 Na ausência de previsão legal quanto ao índice substituto, as partes elegerão novo índice oficial, para reajustamento do preço do valor remanescente, por meio de termo aditivo.

7.8 O reajuste será realizado por apostilamento.

CLÁUSULA OITAVA - OBRIGAÇÕES DO CONTRATANTE (art. 92, X, XI e XIV)

8.1 São obrigações do Contratante:

8.2 Exigir o cumprimento de todas as obrigações assumidas pelo Contratado, de acordo com o contrato e seus anexos.

8.3 Receber o objeto no prazo e condições estabelecidas no Termo de Referência.

8.4 Notificar o Contratado por escrito da ocorrência de eventuais imperfeições, falhas ou irregularidades constatadas no curso da execução dos serviços, fixando prazo para a sua correção, certificando-se de que as soluções por ele propostas sejam as mais adequadas.

8.5 Notificar o Contratado, por escrito, sobre vícios, defeitos ou incorreções verificadas no objeto fornecido, para que seja por ele substituído, reparado ou corrigido, no total ou em parte, às suas expensas.

8.6 Acompanhar e fiscalizar a execução do contrato e o cumprimento das obrigações pelo Contratado.

8.7 Comunicar a empresa para emissão de Nota Fiscal no que se refere à parcela incontroversa da execução do objeto, para efeito de liquidação e pagamento, quando houver controvérsia sobre a execução do objeto, quanto à dimensão, qualidade e quantidade, conforme o art. 143 da Lei nº 14.133, de 2021.

8.8 Efetuar o pagamento ao Contratado do valor correspondente à execução do objeto, no prazo, forma e condições estabelecidos no presente Contrato e no Termo de Referência.

8.9 Aplicar ao Contratado as sanções previstas na lei e neste Contrato.

8.10 Cientificar o órgão de representação judicial da Advocacia-Geral da União para adoção das medidas cabíveis quando do descumprimento de obrigações pelo Contratado.

8.11 Explicitamente emitir decisão sobre todas as solicitações e reclamações relacionadas à execução do presente Contrato, ressalvados os requerimentos manifestamente impertinentes, meramente protelatórios ou de nenhum interesse para a boa execução do ajuste.

8.11.1 A Administração terá o prazo de 05 (cinco) dias úteis, a contar da data do protocolo do requerimento para decidir, admitida a prorrogação motivada, por igual período.

8.12 Responder eventuais pedidos de reestabelecimento do equilíbrio econômico-financeiro feitos pelo contratado no prazo máximo de 05 (cinco) dias úteis.

8.13 Notificar os emitentes das garantias quanto ao início de processo administrativo para apuração de descumprimento de cláusulas contratuais.

8.14 Comunicar o Contratado na hipótese de posterior alteração do projeto pelo Contratante, no caso do art. 93, §2º, da Lei nº 14.133, de 2021.

8.15 Fornecer por escrito as informações necessárias para o desenvolvimento dos serviços objeto do contrato.

8.16 Realizar avaliações periódicas da qualidade dos serviços, após seu recebimento.

8.17 Assegurar que o ambiente de trabalho, inclusive seus equipamentos e instalações, apresentem condições adequadas ao cumprimento, pelo Contratado, das normas de segurança e saúde no trabalho, quando o serviço for executado em suas dependências, ou em local por ela designado.

8.18 Não responder por quaisquer compromissos assumidos pelo Contratado com terceiros, ainda que vinculados à execução do contrato, bem como por qualquer dano causado a terceiros em decorrência de ato do Contratado, de seus empregados, prepostos ou subordinados.

8.19 Previamente à expedição da ordem de serviço, verificar pendências, liberar Áreas e/ou adotar providências cabíveis para a regularidade do início da sua execução.

CLÁUSULA NONA - OBRIGAÇÕES DO CONTRATADO (art. 92, XIV, XVI e XVII)

9.1 O Contratado deve cumprir todas as obrigações constantes deste Contrato e de seus anexos, assumindo como exclusivamente seus os riscos e as despesas decorrentes da boa e perfeita execução do objeto, observando, ainda, as obrigações a seguir dispostas:

9.2 Manter preposto aceito pela Administração no local do serviço para representá-lo na execução do contrato.

9.2.1 A indicação ou a manutenção do preposto da empresa poderá ser recusada pelo órgão ou entidade, desde que devidamente justificada, devendo a empresa designar outro para o exercício da atividade.

9.3 Atender às determinações regulares emitidas pelo fiscal do contrato ou autoridade superior (art. 137, II) e prestar todo esclarecimento ou informação por eles solicitados.

9.4 Alocar os empregados necessários ao perfeito cumprimento das cláusulas deste contrato, com habilitação e conhecimento adequados, fornecendo os materiais, equipamentos, ferramentas e utensílios demandados, cuja quantidade, qualidade e tecnologia deverão atender às recomendações de boa técnica e a legislação de regência.

9.5 Reparar, corrigir, remover, reconstruir ou substituir, às suas expensas, no total ou em parte, no prazo fixado pelo fiscal do contrato, os serviços nos quais se verificarem vícios, defeitos ou incorreções resultantes da execução ou dos materiais empregados.

9.6 Responsabilizar-se pelos vícios e danos decorrentes da execução do objeto, de acordo com o Código de Defesa do Consumidor (Lei nº 8.078, de 1990), bem como por todo e qualquer dano causado à Administração ou terceiros, não reduzindo essa responsabilidade a fiscalização ou o acompanhamento da execução contratual pelo Contratante, que ficará autorizado a descontar dos pagamentos devidos ou da garantia, caso exigida no edital, o valor correspondente aos danos sofridos.

9.7 Efetuar comunicação ao Contratante, assim que tiver ciência da impossibilidade de realização ou finalização do serviço no prazo estabelecido, para adoção de ações de contingência cabíveis.

9.8 Não contratar, durante a vigência do contrato, cônjuge, companheiro ou parente em linha reta, colateral ou por afinidade, até o terceiro grau, de dirigente do contratante ou do fiscal ou gestor do contrato, nos termos do artigo 48, parágrafo único, da Lei nº 14.133, de 2021.

9.9 Quando não for possível a verificação da regularidade no Sistema de Cadastro de Fornecedores – SICAF, o contratado deverá entregar ao setor responsável pela fiscalização do contrato, até o dia trinta do mês seguinte ao da prestação dos serviços, os seguintes documentos:

- a) prova de regularidade relativa à Seguridade Social;
- b) certidão conjunta relativa aos tributos federais e à Dívida Ativa da União;
- c) certidões que comprovem a regularidade perante a Fazenda Municipal ou Distrital do domicílio ou sede do contratado;
- d) Certidão de Regularidade do FGTS – CRF; e
- e) Certidão Negativa de Débitos Trabalhistas – CNDT;

9.10 Responsabilizar-se pelo cumprimento das obrigações previstas em Acordo, Convenção, Dissídio Coletivo de Trabalho ou equivalentes das categorias abrangidas pelo contrato, por todas as obrigações trabalhistas, sociais, previdenciárias, tributárias e as demais previstas em legislação específica, cuja inadimplência não transfere a responsabilidade ao Contratante.

9.11 Comunicar ao Fiscal do contrato, no prazo de 24 (vinte e quatro) horas, qualquer ocorrência anormal ou acidente que se verifique no local dos serviços.

9.12 Prestar todo esclarecimento ou informação solicitada pelo Contratante ou por seus prepostos, garantindo-lhes o acesso, a qualquer tempo, ao local dos trabalhos, bem como aos documentos relativos à execução do empreendimento.

9.13 Paralisar, por determinação do Contratante, qualquer atividade que não esteja sendo executada de acordo com a boa técnica ou que ponha em risco a segurança de pessoas ou bens de terceiros.

9.14 Promover a guarda, manutenção e vigilância de materiais, ferramentas, e tudo o que for necessário à execução do objeto, durante a vigência do contrato.

9.15 Conduzir os trabalhos com estrita observância às normas da legislação pertinente, cumprindo as determinações dos Poderes Públicos, mantendo sempre limpo o local dos serviços e nas melhores condições de segurança, higiene e disciplina.

9.16 Submeter previamente, por escrito, ao Contratante, para análise e aprovação, quaisquer mudanças nos métodos executivos que fujam às especificações do memorial descritivo ou instrumento congênere.

9.17 Não permitir a utilização de qualquer trabalho do menor de dezesseis anos, exceto na condição de aprendiz para os maiores de quatorze anos, nem permitir a utilização do trabalho do menor de dezoito anos em trabalho noturno, perigoso ou insalubre.

9.18 Manter durante toda a vigência do contrato, em compatibilidade com as obrigações assumidas, todas as condições exigidas para habilitação na licitação.

9.19 Cumprir, durante todo o período de execução do contrato, a reserva de cargos prevista em lei para pessoa com deficiência, para reabilitado da Previdência Social ou para aprendiz, bem como as reservas de cargos previstas na legislação (art. 116).

9.20 Comprovar a reserva de cargos a que se refere a cláusula acima, no prazo fixado pelo fiscal do contrato, com a indicação dos empregados que preencheram as referidas vagas (art. 116, parágrafo único).

9.21 Guardar sigilo sobre todas as informações obtidas em decorrência do cumprimento do contrato.

9.22 Arcar com o ônus decorrente de eventual equívoco no dimensionamento dos quantitativos de sua proposta, inclusive quanto aos custos variáveis decorrentes de fatores futuros e incertos, devendo complementá-los, caso o previsto inicialmente em sua proposta não seja satisfatório para o atendimento do objeto da contratação, exceto quando ocorrer algum dos eventos arrolados no art. 124, II, d, da Lei nº 14.133, de 2021.

9.23 Cumprir, além dos postulados legais vigentes de âmbito federal, estadual ou municipal, as normas de segurança do Contratante.

9.24 Realizar os serviços de manutenção e assistência técnica.

9.24.1 O técnico deverá se deslocar ao local da repartição, salvo se o contratado tiver unidade de prestação de serviços.

9.25 Realizar a transição contratual com transferência de conhecimento, tecnologia e técnicas empregadas, sem perda de informações, podendo exigir, inclusive, a capacitação dos técnicos do contratante ou da nova empresa que continuará a execução dos serviços.

9.26 Ceder ao Contratante todos os direitos patrimoniais relativos ao objeto contratado, o qual poderá ser livremente utilizado e/ou alterado em outras ocasiões, sem necessidade de nova autorização do Contratado.

9.27 Manter os empregados nos horários predeterminados pelo Contratante.

9.28 Apresentar os empregados devidamente identificados por meio de crachá.

9.29 Apresentar ao Contratante, quando for o caso, a relação nominal dos empregados que adentrarão no órgão para a execução do serviço.

9.30 Observar os preceitos da legislação sobre a jornada de trabalho, conforme a categoria profissional.

9.31 Atender às solicitações do Contratante quanto à substituição dos empregados alocados, no prazo fixado pela fiscalização do contrato, nos casos em que ficar constatado descumprimento das obrigações relativas à execução do serviço, conforme descrito nas especificações do objeto.

9.32 Instruir seus empregados quanto à necessidade de acatar as Normas Internas do Contratante.

9.33 Instruir seus empregados a respeito das atividades a serem desempenhadas, alertando-os a não executarem atividades não abrangidas

pelo contrato, devendo o Contratado relatar ao Contratante toda e qualquer ocorrência neste sentido, a fim de evitar desvio de função.

9.34 Instruir os seus empregados, quanto à prevenção de incêndios nas áreas do Contratante.

9.35 Adotar as providências e precauções necessárias, inclusive consulta nos respectivos órgãos, se necessário for, a fim de que não venham a ser danificadas as redes hidrossanitárias, elétricas e de comunicação.

9.36 Estar registrada ou inscrita no Conselho Profissional competente, conforme as áreas de atuação previstas no Termo de Referência, em plena validade.

9.37 Obter junto aos órgãos competentes, conforme o caso, as licenças necessárias e demais documentos e autorizações exigíveis, na forma da legislação aplicável.

9.38 Elaborar o Diário de Obra, incluindo diariamente, pelo Engenheiro preposto responsável, as informações sobre o andamento do empreendimento, tais como, número de funcionários, de equipamentos, condições de trabalho, condições meteorológicas, serviços executados, registro de ocorrências e outros fatos relacionados, bem como os comunicados à Fiscalização e situação das atividades em relação ao cronograma previsto.

9.39 Refazer, às suas expensas, os trabalhos executados em desacordo com o estabelecido nas especificações, bem como substituir aqueles realizados com materiais defeituosos ou com vício de construção, pelo prazo de 05 (cinco) anos, contado da data de emissão do Termo de Recebimento Definitivo.

9.40 Utilizar somente matéria-prima florestal procedente, nos termos do artigo 11 do Decreto nº 5.975, de 2006, de:

a) manejo florestal, realizado por meio de Plano de Manejo Florestal Sustentável - PMFS

devidamente aprovado pelo órgão competente do Sistema Nacional do Meio Ambiente - SISNAMA;

b) supressão da vegetação natural, devidamente autorizada pelo órgão competente do Sistema Nacional do Meio Ambiente - SISNAMA;

c) florestas plantadas; e

d) outras fontes de biomassa florestal, definidas em normas específicas do órgão ambiental competente.

9.41 Comprovar a procedência legal dos produtos ou subprodutos florestais utilizados em cada etapa da execução contratual, nos termos do artigo 4º, inciso IX, da Instrução Normativa SLTI/MP nº 1, de 19/01/2010, por ocasião da respectiva medição, mediante a apresentação dos seguintes documentos, conforme o caso:

- a) Cópias autenticadas das notas fiscais de aquisição dos produtos ou subprodutos florestais;
- b) Cópia dos Comprovantes de Registro do fornecedor e do transportador dos produtos ou subprodutos florestais junto ao Cadastro Técnico Federal de Atividades Potencialmente Poluidoras ou Utilizadoras de Recursos Ambientais - CTF, mantido pelo IBAMA, quando tal inscrição for obrigatória, acompanhados dos respectivos Certificados de Regularidade válidos, conforme artigo 17, inciso II, da Lei nº 6.938, de 1981, e legislação correlata;
- c) Documento de Origem Florestal – DOF, instituído pela Portaria nº 253, de 18/08/2006, do Ministério do Meio Ambiente, e Instrução Normativa IBAMA nº 21, de 24/12/2014, quando se tratar de produtos ou subprodutos florestais de origem nativa cujo transporte e armazenamento exijam a emissão de tal licença obrigatória; e

9.41.1 Caso os produtos ou subprodutos florestais utilizados na execução contratual tenham origem em Estado que possua documento de controle próprio, o Contratado deverá apresentá-lo, em complementação ao DOF, a fim de demonstrar a regularidade do transporte e armazenamento nos limites do território estadual.

9.42 Observar as diretrizes, critérios e procedimentos para a gestão dos resíduos da construção civil estabelecidos na Resolução nº 307, de 05/07/2002, com as alterações posteriores, do Conselho Nacional de Meio Ambiente - CONAMA, conforme artigo 4º, §§ 2º e 3º, da Instrução Normativa SLTI/MP nº 1, de 19/01/2010, nos seguintes termos:

9.42.1 O gerenciamento dos resíduos originários da contratação deverá obedecer às diretrizes técnicas e procedimentos do Programa Municipal de Gerenciamento de Resíduos da Construção Civil, ou do Projeto de Gerenciamento de Resíduos da Construção Civil apresentado ao órgão competente, conforme o caso.

9.42.2 Nos termos dos artigos 3º e 10º da Resolução CONAMA nº 307, de 05/07/2002, o Contratado deverá providenciar a destinação ambientalmente adequada dos resíduos da construção civil originários da contratação, obedecendo, no que couber, aos seguintes procedimentos:

9.42.2.1 resíduos Classe A (reutilizáveis ou recicláveis como agregados): deverão ser reutilizados ou reciclados na forma de agregados, ou encaminhados a aterros de resíduos classe A de preservação de material para usos futuros.

9.42.2.2 resíduos Classe B (recicláveis para outras destinações): deverão ser reutilizados, reciclados ou encaminhados a Áreas de armazenamento temporário, sendo dispostos de modo a permitir a sua utilização ou reciclagem futura.

9.42.2.3 resíduos Classe C (para os quais não foram desenvolvidas tecnologias ou aplicações economicamente viáveis que permitam a sua reciclagem/recuperação): deverão ser armazenados, transportados e destinados em conformidade com as normas técnicas específicas.

9.42.2.4 resíduos Classe D (perigosos, contaminados ou prejudiciais à saúde): deverão ser armazenados, transportados, reutilizados e destinados em conformidade com as normas técnicas específicas.

9.42.3 Em nenhuma hipótese o Contratado poderá dispor os resíduos originários da contratação em aterros de resíduos sólidos urbanos, áreas de “bota fora”, encostas, corpos d’água, lotes vagos e áreas protegidas por Lei, bem como em áreas não licenciadas.

9.42.4 Para fins de fiscalização do fiel cumprimento do Programa Municipal de Gerenciamento de Resíduos da Construção Civil, ou do Projeto de Gerenciamento de Resíduos da Construção Civil, conforme o caso, o Contratado comprovará, sob pena de multa, que todos os resíduos removidos estão acompanhados de Controle de Transporte de Resíduos, em conformidade com as normas da Agência Brasileira de Normas Técnicas - ABNT, ABNT NBR nº. 15.112, 15.113, 15.114, 15.115 e 15.116, de 2004.

9.43 Observar as seguintes diretrizes de caráter ambiental:

9.43.1 Qualquer instalação, equipamento ou processo, situado em local fixo, que libere ou emita matéria para a atmosfera, por emissão pontual ou fugitiva, utilizado na execução contratual, deverá respeitar os limites máximos de emissão de poluentes admitidos na Resolução CONAMA nº 382, de 26/12/2006, e legislação correlata, de acordo com o poluente e o tipo de fonte.

9.43.2 Na execução contratual, conforme o caso, a emissão de ruídos não poderá ultrapassar os níveis considerados aceitáveis pela Norma NBR-10.151 - Avaliação do Ruído em áreas Habitadas visando o conforto da comunidade, da Associação Brasileira de Normas Técnicas - ABNT, ou aqueles estabelecidos na NBR-10.152 - Níveis de Ruído para conforto acústico, da Associação Brasileira

de Normas Técnicas - ABNT, nos termos da Resolução CONAMA nº 01, de 08/03/90, e legislação correlata.

9.44 Nos termos do artigo 4º, § 3º, da Instrução Normativa SLTI/MP nº 1, de 19/01/2010, deverão ser utilizados, na execução contratual, agregados reciclados, sempre que existir a oferta de tais materiais, capacidade de suprimento e custo inferior em relação aos agregados naturais, inserindo-se na planilha de formação de preços os custos correspondentes.

9.45 Responder por qualquer acidente de trabalho na execução dos serviços, por uso indevido de patentes registradas em nome de terceiros, por danos resultantes de defeitos ou incorreções dos serviços ou dos bens do Contratante, de seus funcionários ou de terceiros, ainda que ocorridos em via pública junto ao serviço de engenharia.

9.46 Realizar, conforme o caso, por meio de laboratórios previamente aprovados pela fiscalização e sob suas custas, os testes, ensaios, exames e provas que lhe caibam necessárias ao controle de qualidade dos materiais, serviços e equipamentos a serem aplicados nos trabalhos, conforme procedimento previsto nas especificações.

9.47 Providenciar, conforme o caso, as ligações definitivas das utilidades previstas no projeto (Água, esgoto, gás, energia elétrica, telefone etc.), bem como atuar junto aos órgãos federais, estaduais e municipais e concessionárias de serviços públicos para a obtenção de licenças e regularização dos serviços e atividades concluídas (ex.: Habite-se, Licença Ambiental de Operação etc.). Em se tratando de atividades que envolvam serviços de natureza intelectual, após a assinatura do contrato, o Contratado deverá participar de reunião inicial, devidamente registrada em Ata, para dar início à execução do serviço, com o esclarecimento das obrigações contratuais, em que estejam presentes os técnicos responsáveis pela elaboração do termo de referência, o gestor do contrato, o fiscal técnico do contrato, o fiscal administrativo do contrato, se houver, os técnicos da Área requisitante, o preposto da empresa e os gerentes das Áreas que executarão os serviços contratados.

CLÁUSULA DÉCIMA- OBRIGAÇÕES PERTINENTES À LGPD

10.1 As partes deverão cumprir a Lei nº 13.709, de 14 de agosto de 2018 (LGPD), quanto a todos os dados pessoais a que tenham acesso em razão do certame ou do contrato administrativo que eventualmente venha a ser firmado, a partir da apresentação da proposta no procedimento de contratação, independentemente de declaração ou de aceitação expressa.

10.2 Os dados obtidos somente poderão ser utilizados para as finalidades que justificaram seu acesso e de acordo com a boa-fé e com os princípios do art. 6º da LGPD.

10.3 É vedado o compartilhamento com terceiros dos dados obtidos fora das hipóteses permitidas em Lei.

CLÁUSULA DÉCIMA PRIMEIRA – GARANTIA DE EXECUÇÃO (art. 92, XII)

11.1 A contratação conta com garantia de execução, nos moldes do art. 96 da Lei nº 14.133, de 2021, na modalidade Concorrência, em valor correspondente a 5% (cinco por cento) do valor total do contrato.

CLÁUSULA DÉCIMA SEGUNDA – INFRAÇÕES E SANÇÕES ADMINISTRATIVAS (art. 92, XIV)

12.1 Comete infração administrativa, nos termos da Lei nº 14.133, de 2021, o contratado que:

- a) der causa à inexecução parcial do contrato;
- b) der causa à inexecução parcial do contrato que cause grave dano à Administração ou ao funcionamento dos serviços públicos ou ao interesse coletivo;
- c) der causa à inexecução total do contrato;
- d) ensejar o retardamento da execução ou da entrega do objeto da contratação sem motivo justificado;
- e) apresentar documentação falsa ou prestar declaração falsa durante a execução do contrato;
- f) praticar ato fraudulento na execução do contrato;
- g) comportar-se de modo inidôneo ou cometer fraude de qualquer natureza;
- h) praticar ato lesivo previsto no art. 5º da Lei nº 12.846, de 1º de agosto de 2013.

12.2 Serão aplicadas ao contratado que incorrer nas infrações acima descritas as seguintes sanções:

- i) Advertência, quando o contratado der causa à inexecução parcial do contrato, sempre que não se justificar a imposição de penalidade mais grave (art. 156, §2º, da Lei nº 14.133, de 2021);
- ii) Impedimento de licitar e contratar, quando praticadas as condutas descritas nas alíneas “b”, “c” e “d” do subitem acima deste Contrato, sempre que não se

justificar a imposição de penalidade mais grave (art. 156, § 4º, da Lei nº 14.133, de 2021);

iii) Declaração de inidoneidade para licitar e contratar, quando praticadas as condutas descritas nas alíneas “e”, “f”, “g” e “h” do subitem acima deste Contrato, bem como nas alíneas “b”, “c” e “d”, que justifiquem a imposição de penalidade mais grave (art. 156, §5º, da Lei nº 14.133, de 2021).

iv) Multa:

(1) Moratória de 0,07% (sete centésimos por cento) do valor total do contrato por dia de atraso injustificado, até o máximo de 2% (dois por cento), pela inobservância do prazo fixado para apresentação, suplementação ou reposição da garantia.

a. O atraso superior a 90 (noventa) dias autoriza a Administração a promover a extinção do contrato por descumprimento ou cumprimento irregular de suas cláusulas, conforme dispõe o inciso I do art. 137 da Lei n. 14.133, de 2021.

(2) Compensatória, para as infrações descritas nas alíneas “e” a “h” do subitem 12.1, de 0,50% a 30% do valor do Contrato.

(3) Compensatória, para a inexecução total do contrato prevista na alínea “c” do subitem 12.1, de 20% a 30% do valor do Contrato.

(4) Para infração descrita na alínea “b” do subitem 12.1, a multa será de 10% a 30% do valor do Contrato.

(5) Para infrações descritas na alínea “d” do subitem 12.1, a multa será de 20% a 30% do valor do Contrato.

(6) Para a infração descrita na alínea “a” do subitem 12.1, a multa será de 0,5% a 30% do valor do Contrato, ressalvadas as seguintes infrações:

12.3 A aplicação das sanções previstas neste Contrato não exclui, em hipótese alguma, a obrigação de reparação integral do dano causado ao Contratante (art. 156, §9º, da Lei nº 14.133, de 2021).

12.4 Todas as sanções previstas neste Contrato poderão ser aplicadas cumulativamente com a multa (art. 156, §7º, da Lei nº 14.133, de 2021).

12.4.1 Antes da aplicação da multa será facultada a defesa do interessado no prazo de 15 (quinze) dias úteis, contado da data de sua intimação (art. 157, da Lei nº 14.133, de 2021).

12.4.2 Se a multa aplicada e as indenizações cabíveis forem superiores ao valor do pagamento eventualmente devido pelo Contratante ao Contratado, além da

perda desse valor, a diferença será descontada da garantia prestada ou será cobrada judicialmente (art. 156, §8º, da Lei nº 14.133, de 2021).

12.4.3 Previamente ao encaminhamento à cobrança judicial, a multa poderá ser recolhida administrativamente no prazo máximo de 10 (dez) dias, a contar da data do recebimento da comunicação enviada pela autoridade competente.

12.5 A aplicação das sanções realizar-se-á em processo administrativo que assegure o contraditório e a ampla defesa ao Contratado, observando-se o procedimento previsto no caput e parágrafos do art. 158 da Lei nº 14.133, de 2021, para as penalidades de impedimento de licitar e contratar e de declaração de inidoneidade para licitar ou contratar.

12.6 Na aplicação das sanções serão considerados (art. 156, §1º, da Lei nº 14.133, de 2021):

- a) a natureza e a gravidade da infração cometida;
- b) as peculiaridades do caso concreto;
- c) as circunstâncias agravantes ou atenuantes;
- d) os danos que dela provierem para o Contratante;
- e) a implantação ou o aperfeiçoamento de programa de integridade, conforme normas e orientações dos órgãos de controle.

12.7 Os atos previstos como infrações administrativas na Lei nº 14.133, de 2021, ou em outras leis de licitações e contratos da Administração Pública que também sejam tipificados como atos lesivos na Lei nº 12.846, de 2013, serão apurados e julgados conjuntamente, nos mesmos autos, observados o rito procedimental e autoridade competente definidos na referida Lei (art. 159).

12.8 A personalidade jurídica do Contratado poderá ser desconsiderada sempre que utilizada com abuso do direito para facilitar, encobrir ou dissimular a prática dos atos ilícitos previstos neste Contrato ou para provocar confusão patrimonial, e, nesse caso, todos os efeitos das sanções aplicadas à pessoa jurídica serão estendidos aos seus administradores e sócios com poderes de administração, à pessoa jurídica sucessora ou à empresa do mesmo ramo com relação de coligação ou controle, de fato ou de direito, com o Contratado, observados, em todos os casos, o contraditório, a ampla defesa e a obrigatoriedade de análise jurídica prévia (art. 160, da Lei nº 14.133, de 2021).

12.9 O Contratante deverá, no prazo máximo de 15 (quinze) dias úteis, contado da data de aplicação da sanção, informar e manter atualizados os dados relativos às sanções por ela aplicadas, para fins de publicidade no Cadastro Nacional de Empresas Inidôneas e Suspensas (Ceis) e no Cadastro Nacional de

Empresas Punidas (Cnep), instituídos no âmbito do Poder Executivo Federal. (Art. 161, da Lei nº 14.133, de 2021).

12.10 As sanções de impedimento de licitar e contratar e declaração de inidoneidade para licitar ou contratar são passíveis de reabilitação na forma do art. 163 da Lei nº 14.133/21.

12.11 Os débitos do contratado para com a Administração contratante, resultantes de multa administrativa e/ou indenizações, não inscritos em dívida ativa, poderão ser compensados, total ou parcialmente, com os créditos devidos pelo referido órgão decorrentes deste mesmo contrato ou de outros contratos administrativos que o contratado possua com o mesmo órgão ora contratante, na forma da Instrução Normativa SEGES/ME nº 26, de 13 de abril de 2022.

CLÁUSULA DÉCIMA TERCEIRA – DA EXTINÇÃO CONTRATUAL (art. 92, XIX)

13.1 O contrato será extinto quando cumpridas as obrigações de ambas as partes, ainda que isso ocorra antes do prazo estipulado para tanto.

13.2 Se as obrigações não forem cumpridas no prazo estipulado, a vigência ficará prorrogada até a conclusão do objeto, caso em que deverá a Administração providenciar a readequação do cronograma fixado para o contrato.

13.3 Quando a não conclusão do contrato referida no item anterior decorrer de culpa do contratado:

- a) ficará ele constituído em mora, sendo-lhe aplicáveis as respectivas sanções administrativas; e
- b) poderá a Administração optar pela extinção do contrato e, nesse caso, adotar as medidas admitidas em lei para a continuidade da execução contratual.

13.4 A extinção do contrato não configura óbice para o reconhecimento do desequilíbrio econômico-financeiro, hipótese em que será concedida indenização por meio de termo indenizatório (art. 131, caput, da Lei n.º 14.133, de 2021).

13.5 O contrato poderá ser extinto caso se constate que o contratado mantém vínculo de natureza técnica, comercial, econômica, financeira, trabalhista ou civil com dirigente do órgão ou entidade contratante ou com agente público que tenha desempenhado função na licitação ou atue na fiscalização ou na gestão do contrato, ou que deles seja cônjuge, companheiro ou parente em linha reta, colateral ou por afinidade, até o terceiro grau (art. 14, inciso IV, da Lei n.º 14.133, de 2021).

CLÁUSULA DÉCIMA QUARTA – DOTAÇÃO ORÇAMENTÁRIA (art. 92, VIII)

14.1 As despesas decorrentes da presente contratação correrão à conta de recursos específicos consignados no Orçamento Geral do Município deste exercício, na dotação abaixo discriminada:

Órgão: xxxxxxxxxxxxxxxxxxxxxxxxxxxxxxxxxxxx

Unidade: xxxxxxxxxxxxxxxxxxxxxxxxxxxxxxxxxxxx

Atividade: xxxxxxxxxxxxxxxxxxxxxxxxxxxxxxxxxxxx

Elemento de Despesa: (xxx).

14.2 A dotação relativa aos exercícios financeiros subsequentes será indicada após aprovação da Lei Orçamentária respectiva e liberação dos créditos correspondentes, mediante apostilamento.

CLÁUSULA DÉCIMA QUINTA – DOS CASOS OMISSOS (art. 92, III)

15.1 Os casos omissos serão decididos pelo contratante, segundo as disposições contidas na Lei nº 14.133, de 2021, e demais normas federais aplicáveis e, subsidiariamente, segundo as disposições contidas na Lei nº 8.078, de 1990 – Código de Defesa do Consumidor – e normas e princípios gerais dos contratos.

CLÁUSULA DÉCIMA SEXTA – ALTERAÇÕES

16.1 Eventuais alterações contratuais reger-se-ão pela disciplina dos arts. 124 e seguintes da Lei nº 14.133, de 2021.

16.2 O contratado é obrigado a aceitar, nas mesmas condições contratuais, os acréscimos ou supressões que se fizerem necessários, até o limite de 25% (vinte e cinco por cento) do valor inicial atualizado do contrato.

16.3 As alterações contratuais deverão ser promovidas mediante celebração de termo aditivo, submetido à prévia aprovação da consultoria jurídica do contratante, salvo nos casos de justificada necessidade de antecipação de seus efeitos, hipótese em que a formalização do aditivo deverá ocorrer no prazo máximo de 1 (um) mês (art. 132 da Lei nº 14.133, de 2021).

16.4 Registros que não caracterizam alteração do contrato podem ser realizados por simples apostila, dispensada a celebração de termo aditivo, na forma do art. 136 da Lei nº 14.133, de 2021.

CLÁUSULA DÉCIMA SÉTIMA – PUBLICAÇÃO

17.1 Incumbirá ao contratante divulgar o presente instrumento no Portal Nacional de Contratações Públicas (PNCP), na forma prevista no art. 94 da Lei

14.133, de 2021, bem como no respectivo sítio oficial na Internet, em atenção ao art. 91, caput, da Lei n.º 14.133, de 2021, e ao art. 8º, §2º, da Lei n. 12.527, de 2011, c/c art. 7º, §3º, inciso V, do Decreto n. 7.724, de 2012.

CLÁUSULA DÉCIMA OITAVA- FORO (art. 92, §1º)

18.1 Fica eleito o Foro da Comarca de Águas Belas/PE para dirimir os litígios que decorrerem da execução deste Termo de Contrato que não puderem ser compostos pela conciliação, conforme art. 92, §1º, da Lei nº 14.133/21.

Águas Belas-PE, de de 2024.

XXXXXXXXXXXXXXXXXXXXXXXXXXXXXXXXXXXX

XXXXXXXXXXXXXXXXXXXX

XXXXXXXXXXXX

CONTRATANTE

CONTRATADA

ÁGUAS BELAS