




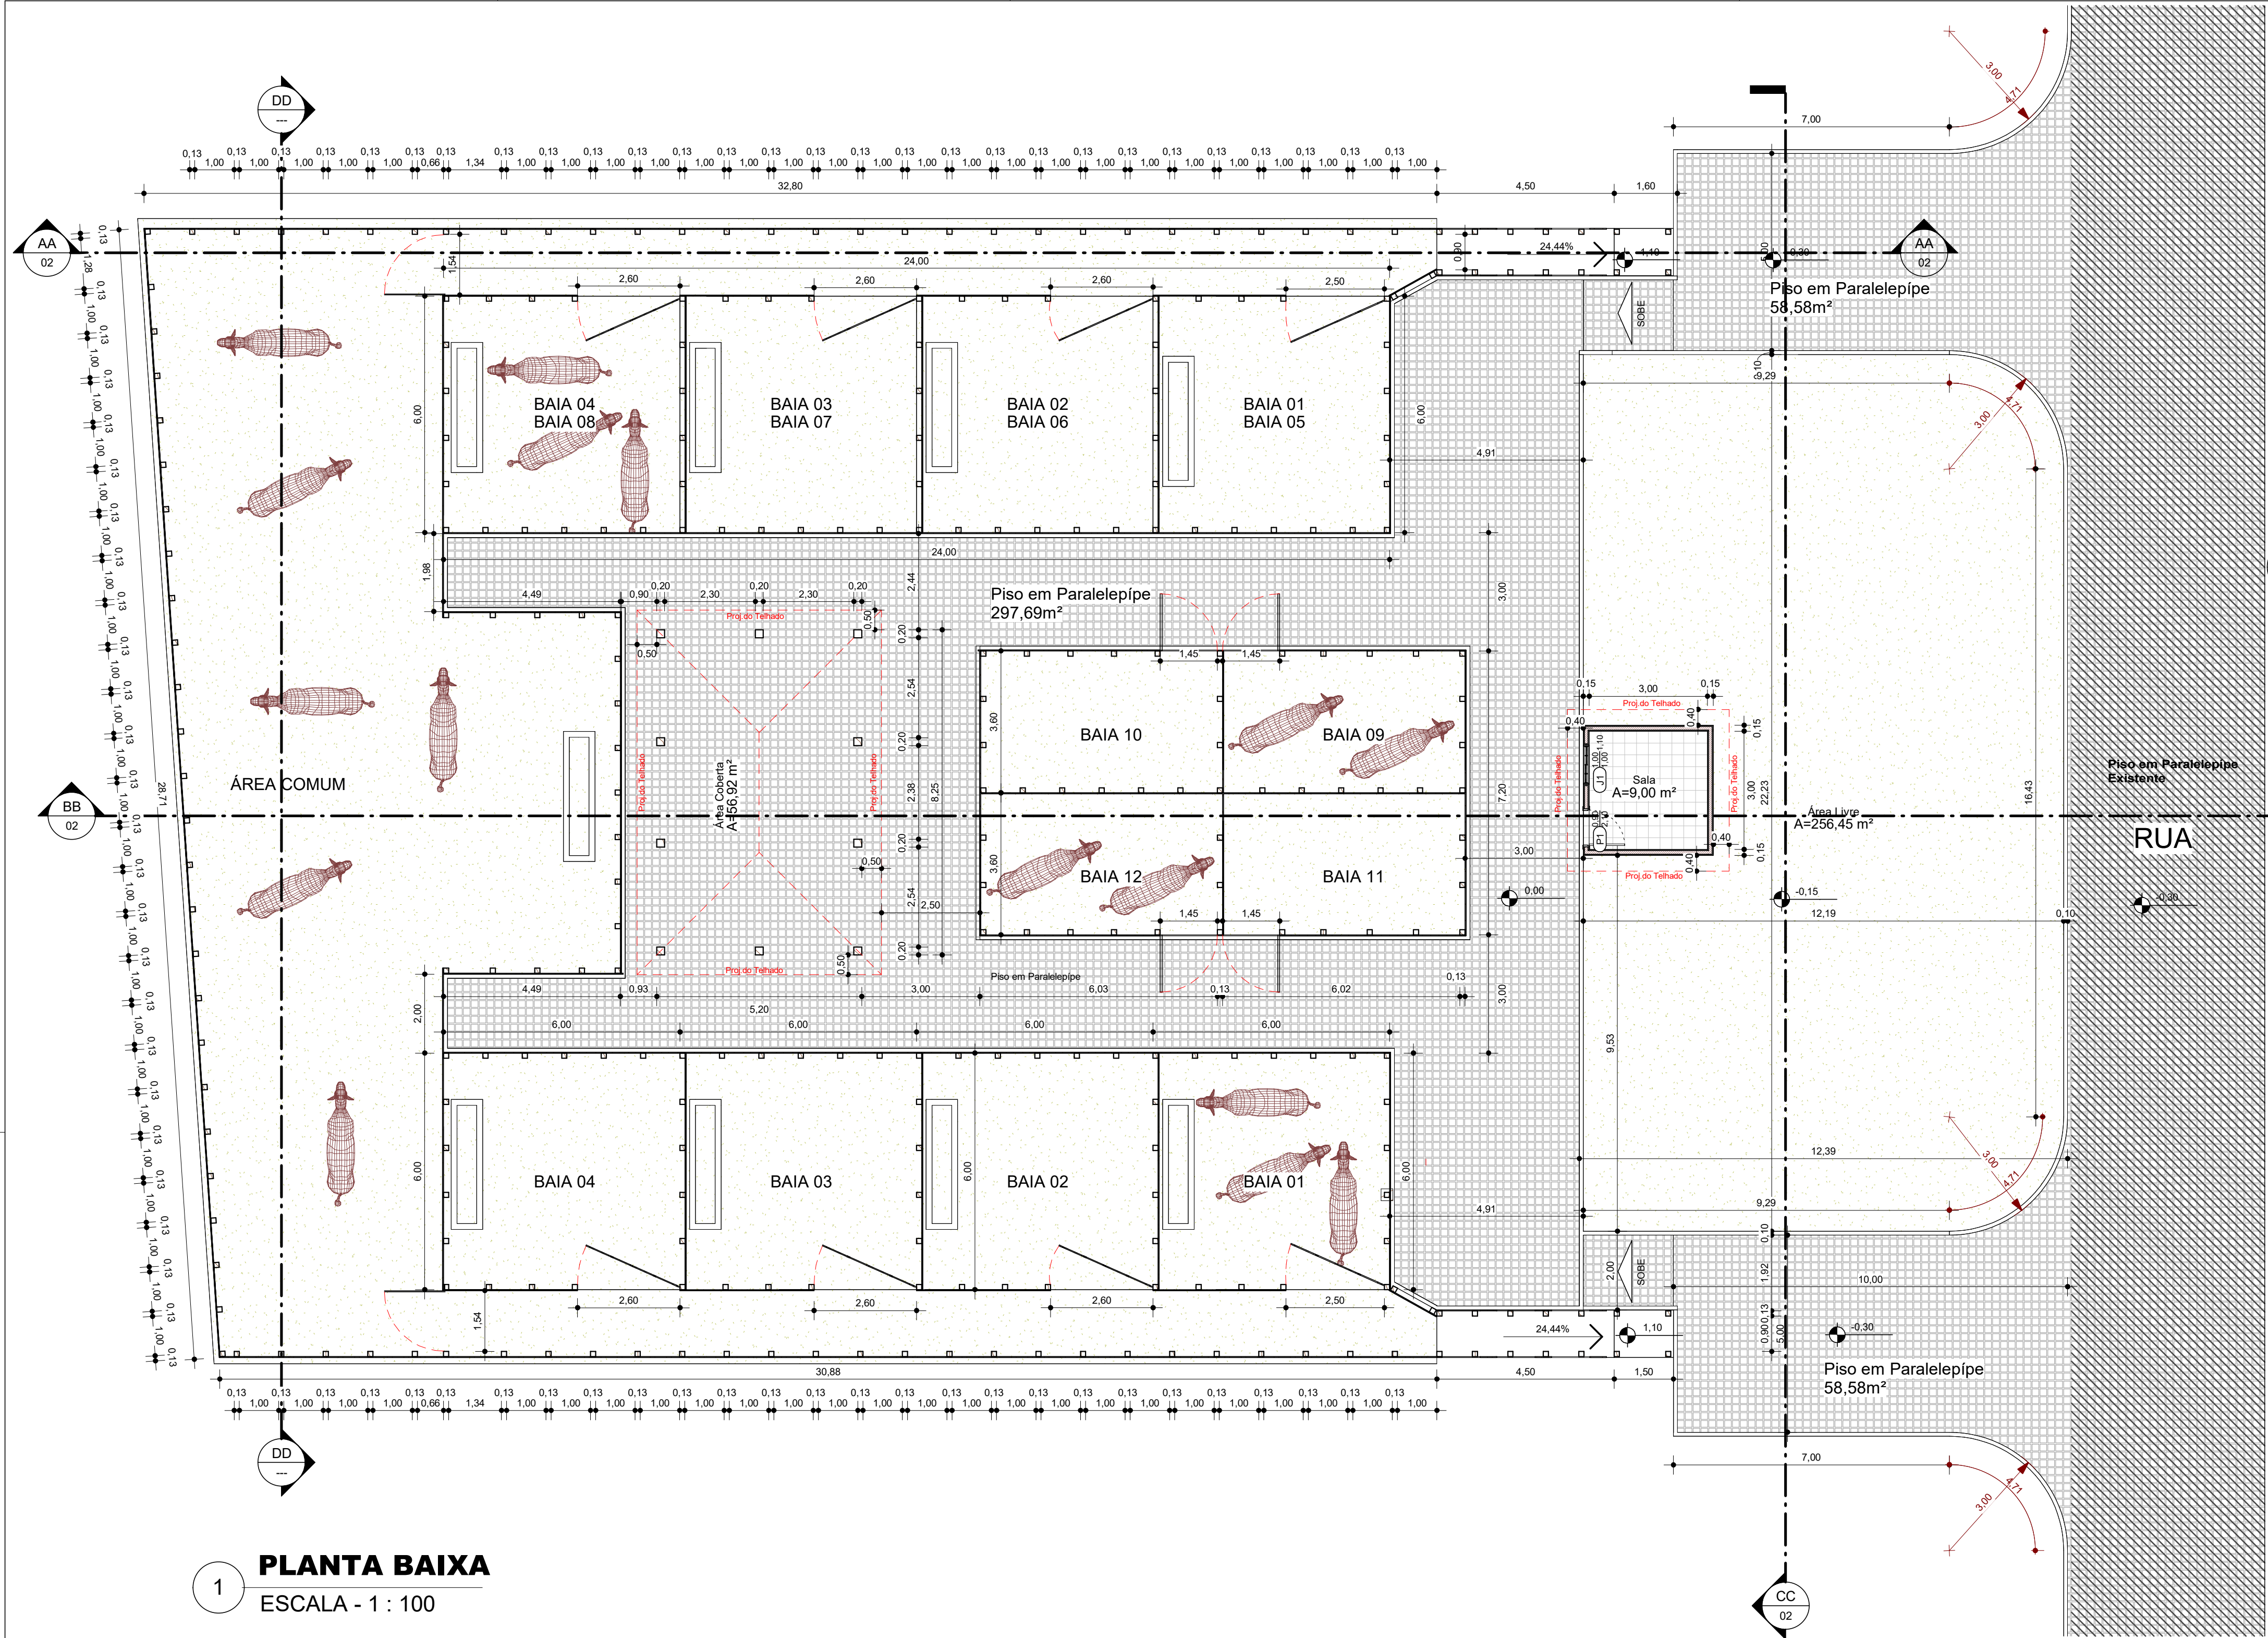


1 **PLANTA BAIXA**
ESCALA - 1 : 100

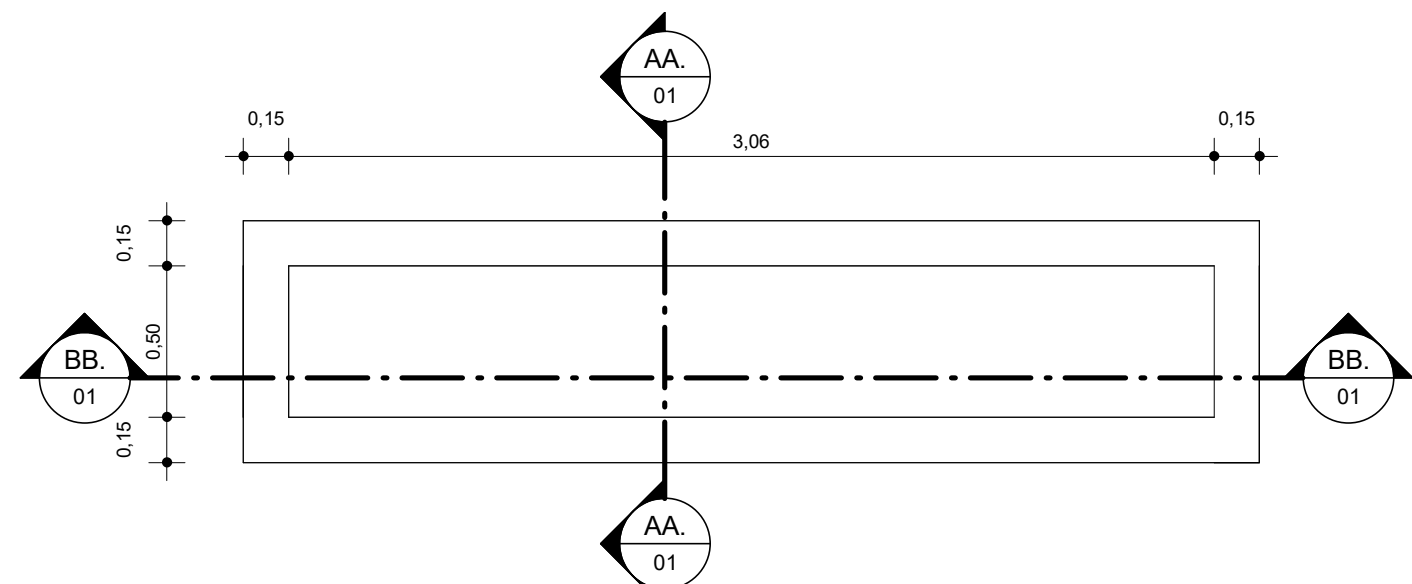


4 **PLANTA BAIXA.**
ESCALA - 1 : 25

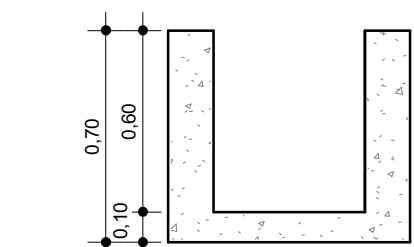

5 **AA.**
ESCALA - 1 : 25

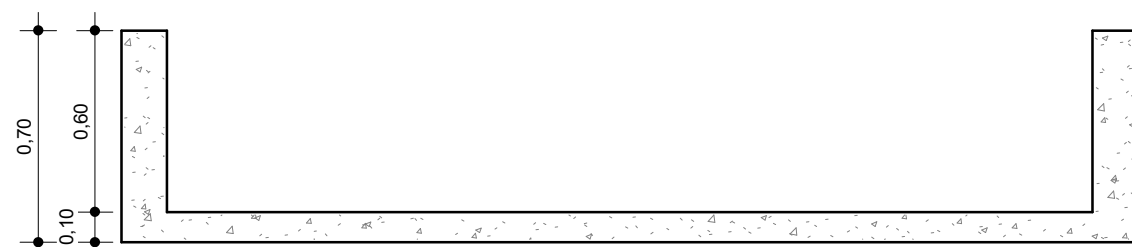


6 **BB.**
ESCALA - 1 : 25

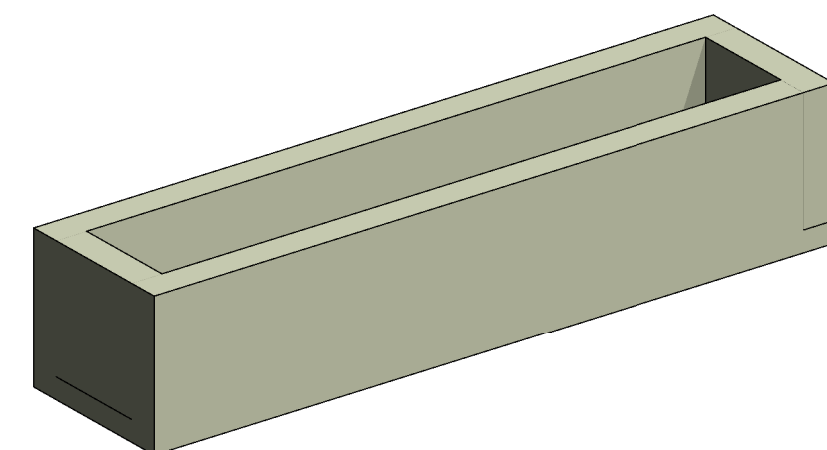


7 **Bebedouro**
ESCALA -



2 **PLANTA DE LOCALIZAÇÃO**
ESCALA - 1 : 150

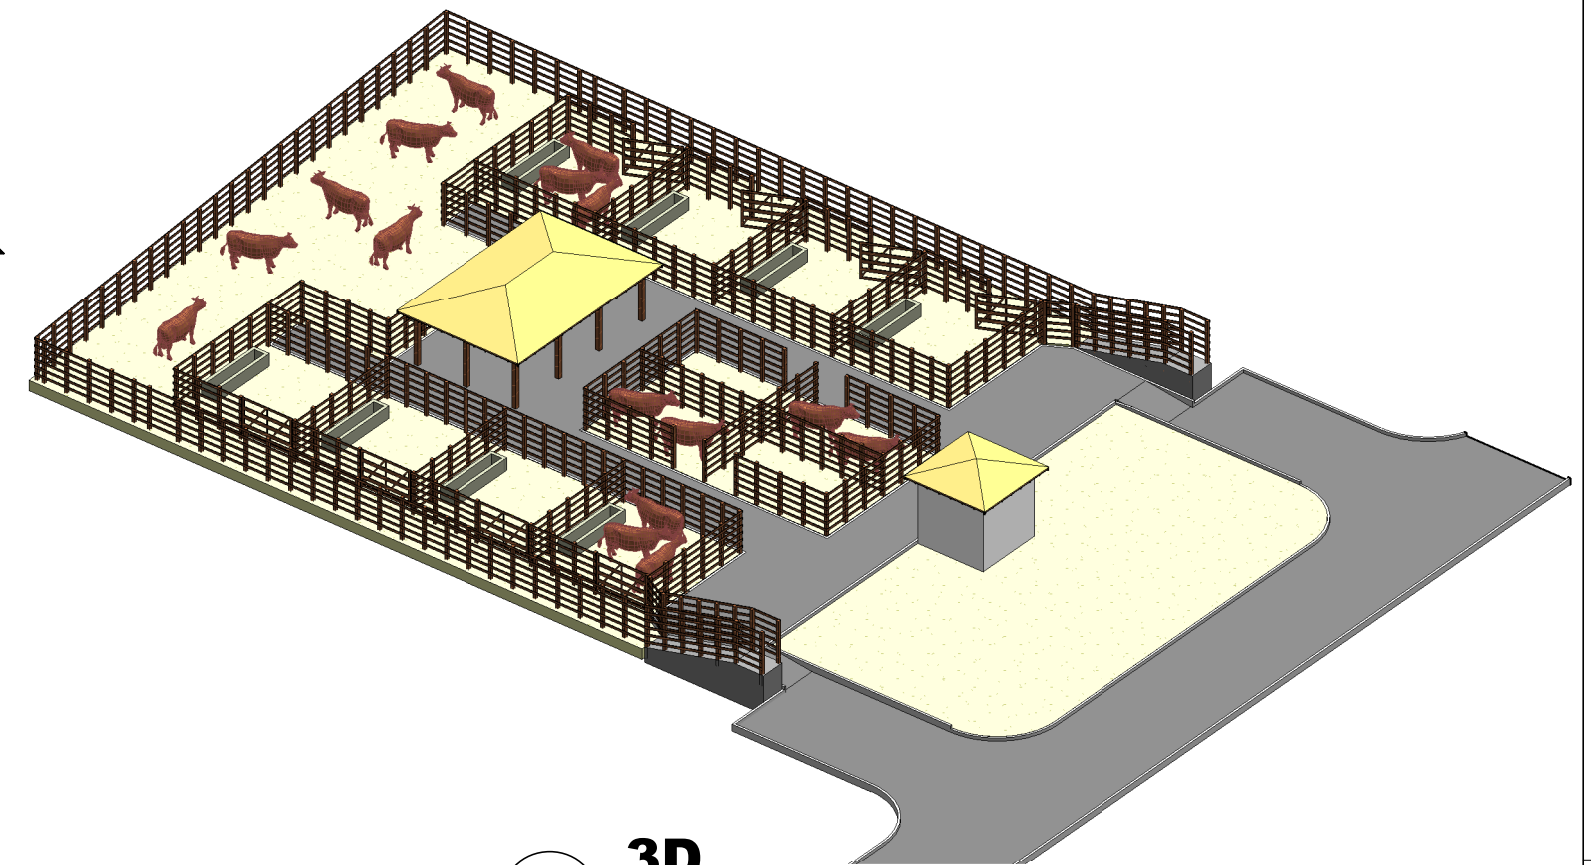

3 **3D**
ESCALA -

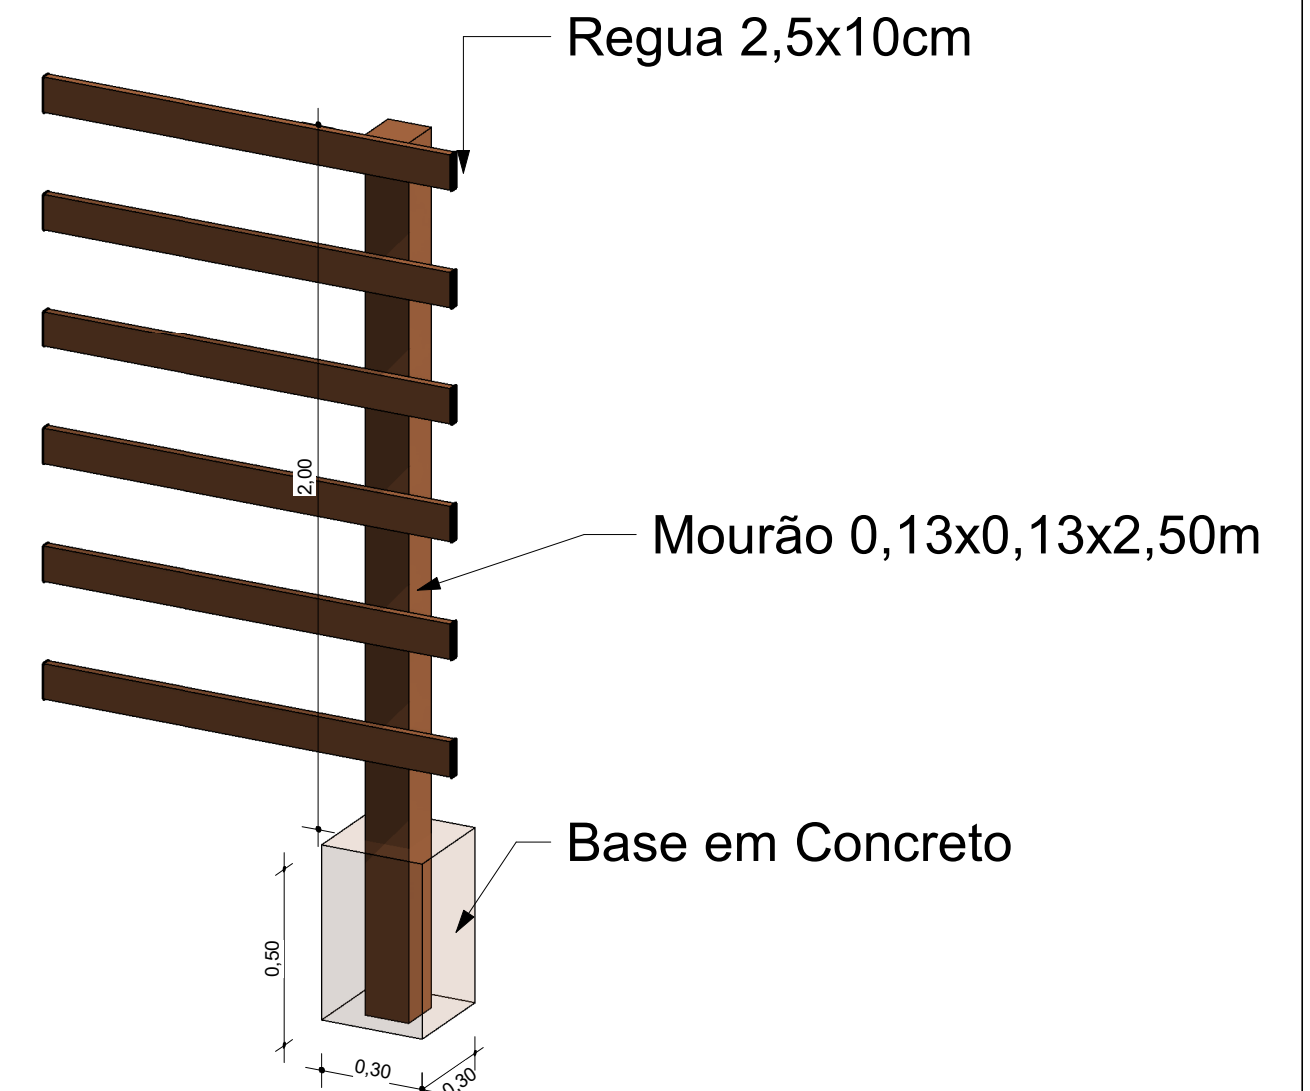

8 **DETALHE FIXAÇÃO DE MOURÕES**
ESCALA -

REFERÊNCIA DO PROJETO		CURRAL DE GADOS	
EMDEREÇO			
Matadouro Público de Negras - Itaíba - PE			
DATA: Junho - 2026			ESCALA: Indicada
TÍTULO DA PRANCHA			ÁREAS: TERRENO: 1.833,98m² CONSTRUÍDA: 1.413,98m²
DESCRIÇÃO DA ETAPA			
Projeto Executivo	UNIDADE Metro	Resp. Técnico CAU/CREA	JOSÉ MATEUS DE BRITO ALVES Engenheiro Civil - 1823397360/PE
		FOLHA 01 / 02	