


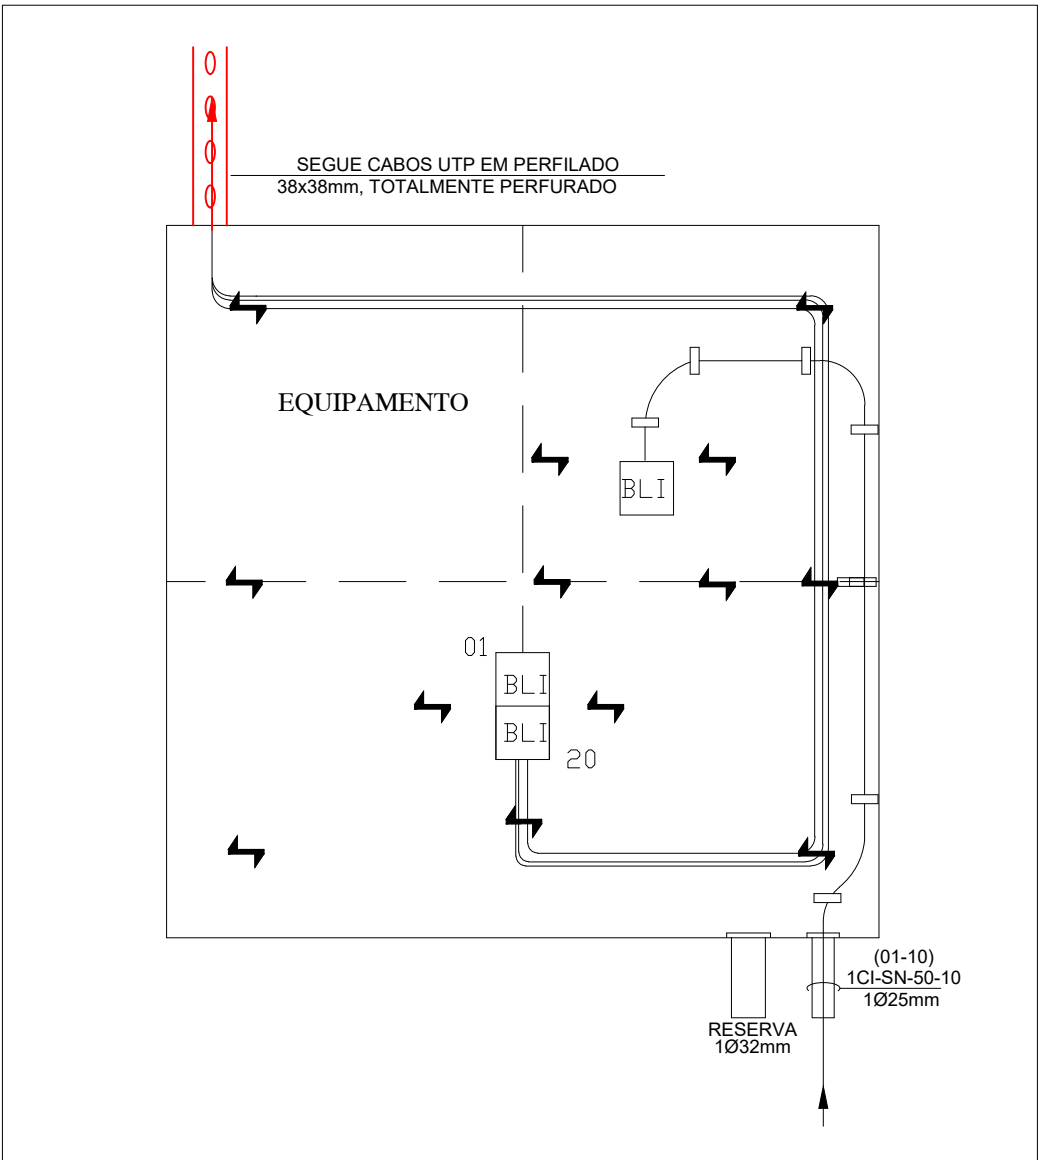


PLANTA BAIXA - NÍVEL 01
ESCALA 1/100




NOMENCLATURA

CE_B_C

- NUMERAÇÃO DO PONTO SEQUENCIAL
- INDICAÇÃO DO NÍVEL
- INDICA PONTO DE CABEAMENTO ESTRUT.

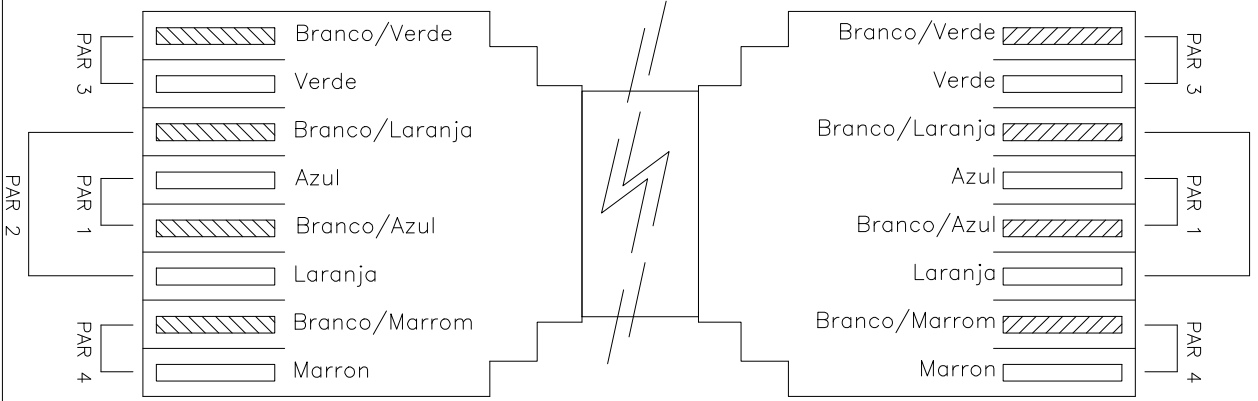

DETALHE DA PINAGEM RJ-45 MACHO EIA/TIA 568A

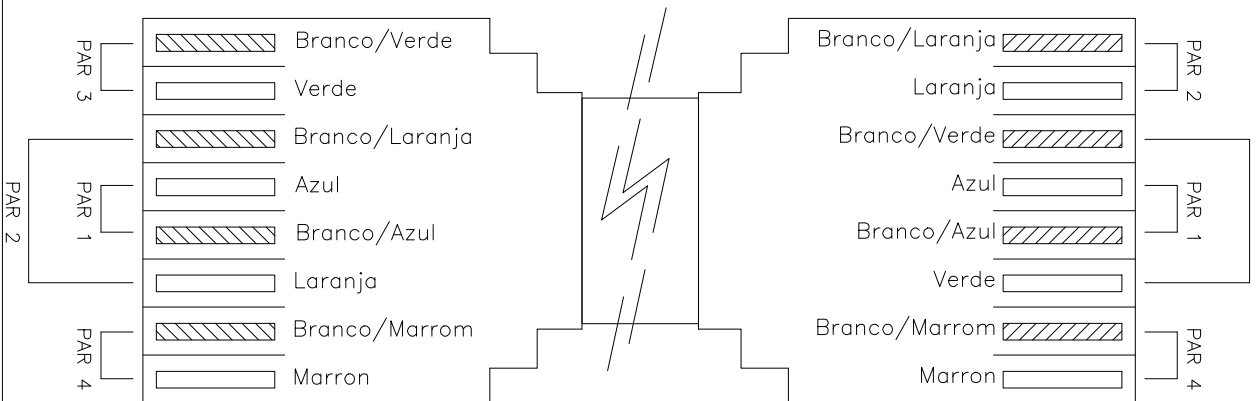

DETALHE DA PINAGEM RJ-45 MACHO CABO Crossover

- LEGENDA:
- TOMADA TELEFONE BAIXA E INTERFONE
 - TOMADA LÓGICA
 - PERFILADO PERFURADO G.F. 38x38mm
 - ELETRODUTO CORRUGADO PVC EM PAREDE OU TETO
 - ELETRODUTO CORRUGADO PVC EMBUTIDO EM PISO
 - INFRAESTRUTURA SUBINDO
 - INFRAESTRUTURA PASSANTE
 - INFRAESTRUTURA DESCENDO

NOTA TÉCNICA:
ESTE PROJETO EXECUTIVO FOI DESENVOLVIDO A PARTIR DOS PROJETOS BÁSICOS DE ARQUITETURA E COMPLEMENTARES DE ENGENHARIA (MAIO/2011) ELABORADOS PELA PROURBIS CONSULTORIA, ASSESSORIA E PLANEJAMENTO LTDA., ATRAVÉS DE SEUS RESPONSÁVEIS TÉCNICOS.

DATA	REVISÃO	DESCRIÇÃO

PROPRIETÁRIO: MUNICÍPIO DO CABO DE SANTO AGOSTINHO - CNPJ 11.294.402/0001-62

AUTORIA DO PROJETO: ARQUITETO e URBANISTA - ALTEMAR ROBERTO BARBOSA FREITAS - CAU A17905-1

AUTORIA DO PROJETO: ARQUITETA e URBANISTA - FLÁVIA TRAJANO DE FREITAS - CAU A82009-1

AUTORIA DO PROJETO: ARQUITETO e URBANISTA - ROBERTO TRAJANO DE FREITAS - CAU A305760-7

RESPONSABILIDADE TÉCNICA:

projeto cabeam. estruturado
Rua Bernardo Guimarães, 142, Santo Amaro, Recife, PE
Fone/Fax: (81) 3445.5341. Cel.(81) 99917.9878
e-mail : rbfempreendimentos@rbfempreendimentos.com.br


INFRAESTRUTURA E PONTOS DO 1º NÍVEL

CONTEÚDO
PROJETO EXECUTIVO DE CABEAMENTO ESTRUTURADO DE UMA PRAÇA CÍVICA, DENOMINADA PRAÇA 9 DE JULHO, LOCALIZADA NO TERRENO ÀS MARGENS DA RODOVIA PE-60, NO MUNICÍPIO DO CABO DE SANTO AGOSTINHO/PE.

EQUIPE MORGANA MADHELOM - ARQUITETA E URBANISTA AMANDA JOYCE A.PESSOA - ARQUITETA E URBANISTA	DATA FEVEREIRO/2025	ESCALA NUMÉRICA INDICADA	PRANCHA 01/05
---	------------------------	-----------------------------	------------------




PLANTA BAIXA - NÍVEL 02
ESCALA 1/100

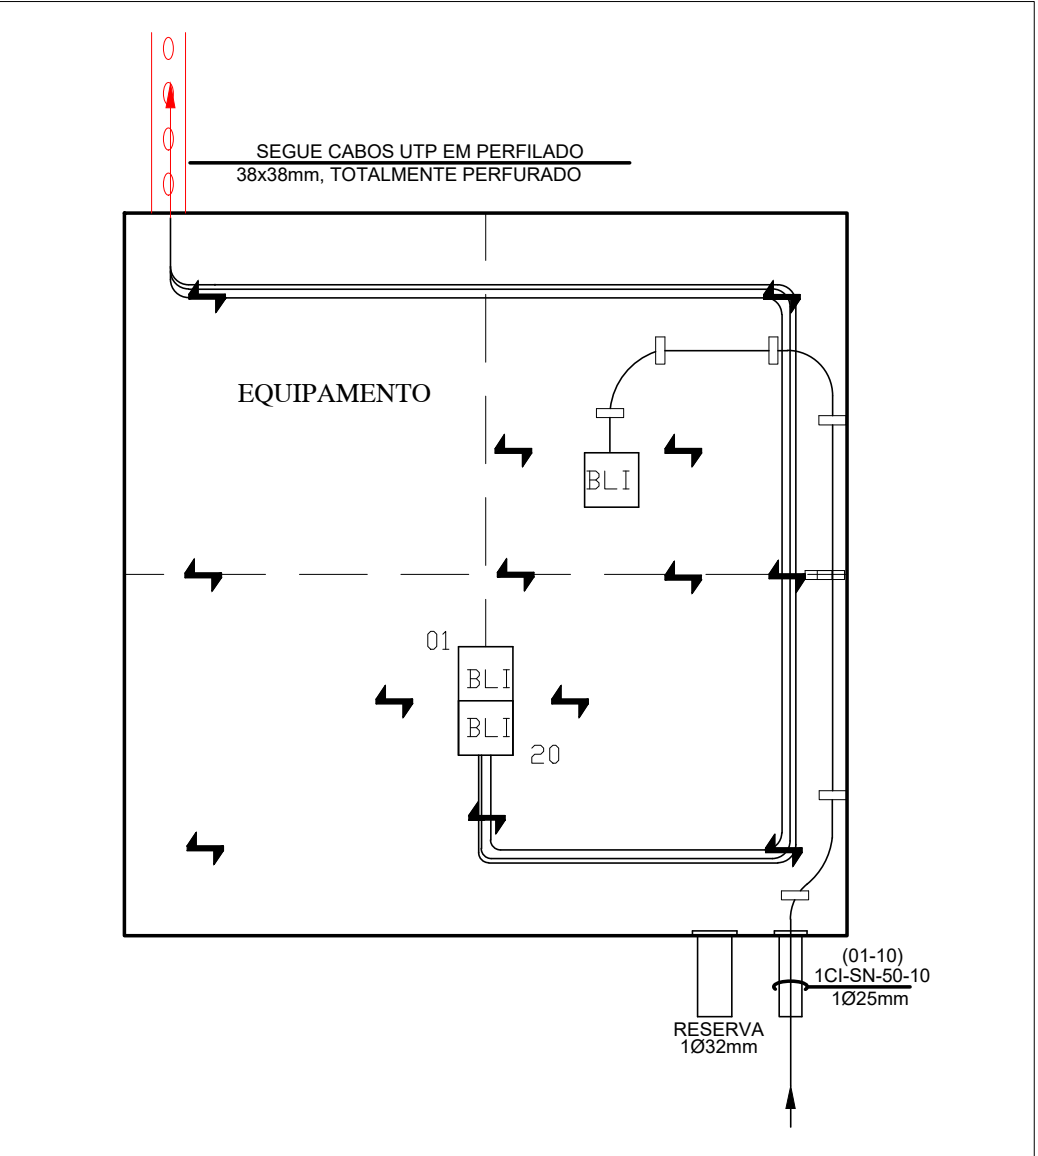


NOMENCLATURA

CE_B_C

- NUMERAÇÃO DO PONTO SEQUENCIAL
- INDICAÇÃO DO NÍVEL
- INDICA PONTO DE CABEAMENTO ESTRUT.

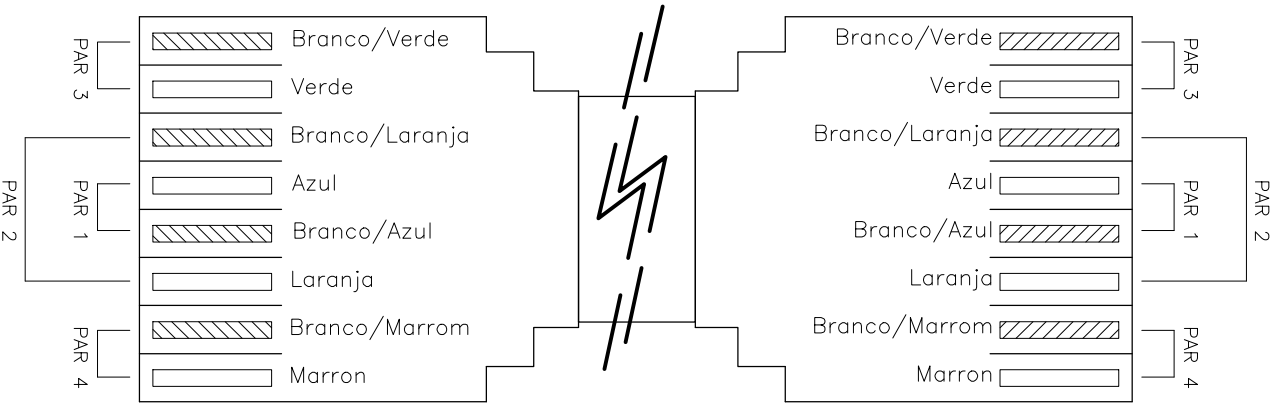

DETALHE DA PINAGEM RJ-45 MACHO EIA/TIA 568A

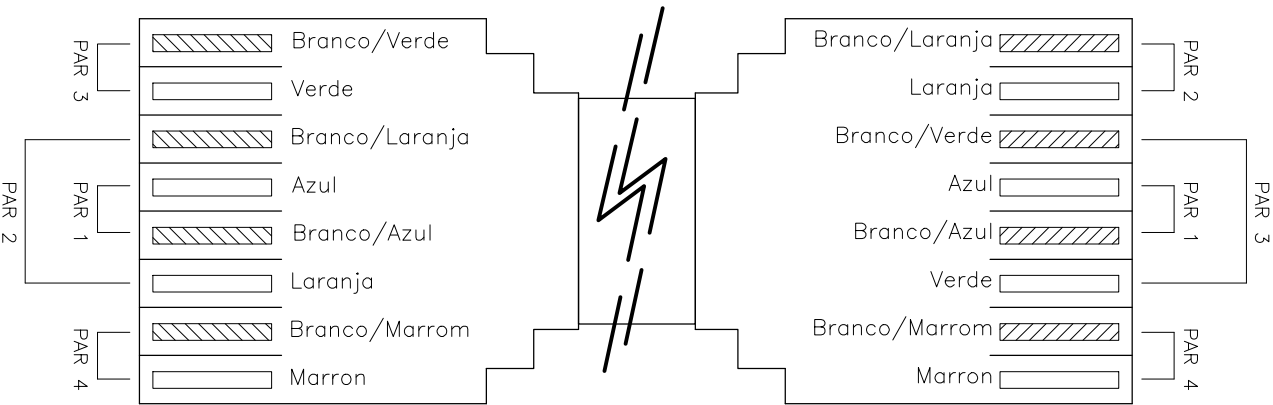

DETALHE DA PINAGEM RJ-45 MACHO CABO Crossover

- LEGENDA:
- ☎ TOMADA TELEFONE BAIXA E INTERFONE
 - TOMADA LÓGICA
 - ▬ PERFILADO PERFURADO G.F. 38x38mm
 - ▬ ELETRODUTO CORRUGADO PVC EM PAREDE OU TETO
 - ▬ ELETRODUTO CORRUGADO PVC EMBUTIDO EM PISO
 - ↗ INFRAESTRUTURA SUBINDO
 - ↘ INFRAESTRUTURA PASSANTE
 - ↙ INFRAESTRUTURA DESCENDO

NOTA TÉCNICA:
ESTE PROJETO EXECUTIVO FOI DESENVOLVIDO À PARTIR DOS PROJETOS BÁSICOS DE ARQUITETURA E COMPLEMENTARES DE ENGENHARIA (MAIO/2011) ELABORADOS PELA PROURBIS CONSULTORIA, ASSESSORIA E PLANEJAMENTO LTDA., ATRAVÉS DE SEUS RESPONSÁVEIS TÉCNICOS.

DATA	REVISÃO	DESCRIÇÃO

PROPRIETÁRIO: MUNICÍPIO DO CABO DE SANTO AGOSTINHO - CNPJ 11.294.402/0001-62

AUTORIA DO PROJETO: ARQUITETO e URBANISTA - ALTEMAR ROBERTO BARBOSA FREITAS - CAU A17905-1

AUTORIA DO PROJETO: ARQUITETA e URBANISTA - FLÁVIA TRAJANO DE FREITAS - CAU A82009-1

AUTORIA DO PROJETO: ARQUITETO e URBANISTA - ROBERTO TRAJANO DE FREITAS - CAU A305760-7


RESPONSABILIDADE TÉCNICA:

projeto cabeam. estruturado
Rua Bernardo Guimarães, 142, Santo Amaro, Recife, PE
Fone/Fax: (81) 3445.5341. Cel.(81) 99917.9878
e-mail : rbfempreendimentos@rbfempreendimentos.com.br


INFRAESTRUTURA E PONTOS DO 2º NÍVEL

CONTEÚDO
PROJETO EXECUTIVO DE CABEAMENTO ESTRUTURADO DE UMA PRAÇA CÍVICA, DENOMINADA PRAÇA 9 DE JULHO, LOCALIZADA NO TERRENO ÀS MARGENS DA RODOVIA PE-60, NO MUNICÍPIO DO CABO DE SANTO AGOSTINHO/PE.

EQUIPE: MORGANA MADHELO - ARQUITETA E URBANISTA AMANDA JOYCE A.PESSOA - ARQUITETA E URBANISTA	DATA FEVEREIRO/2025	ESCALA NUMÉRICA INDICADA	PRANCHA 02/05
---	------------------------	-----------------------------	------------------

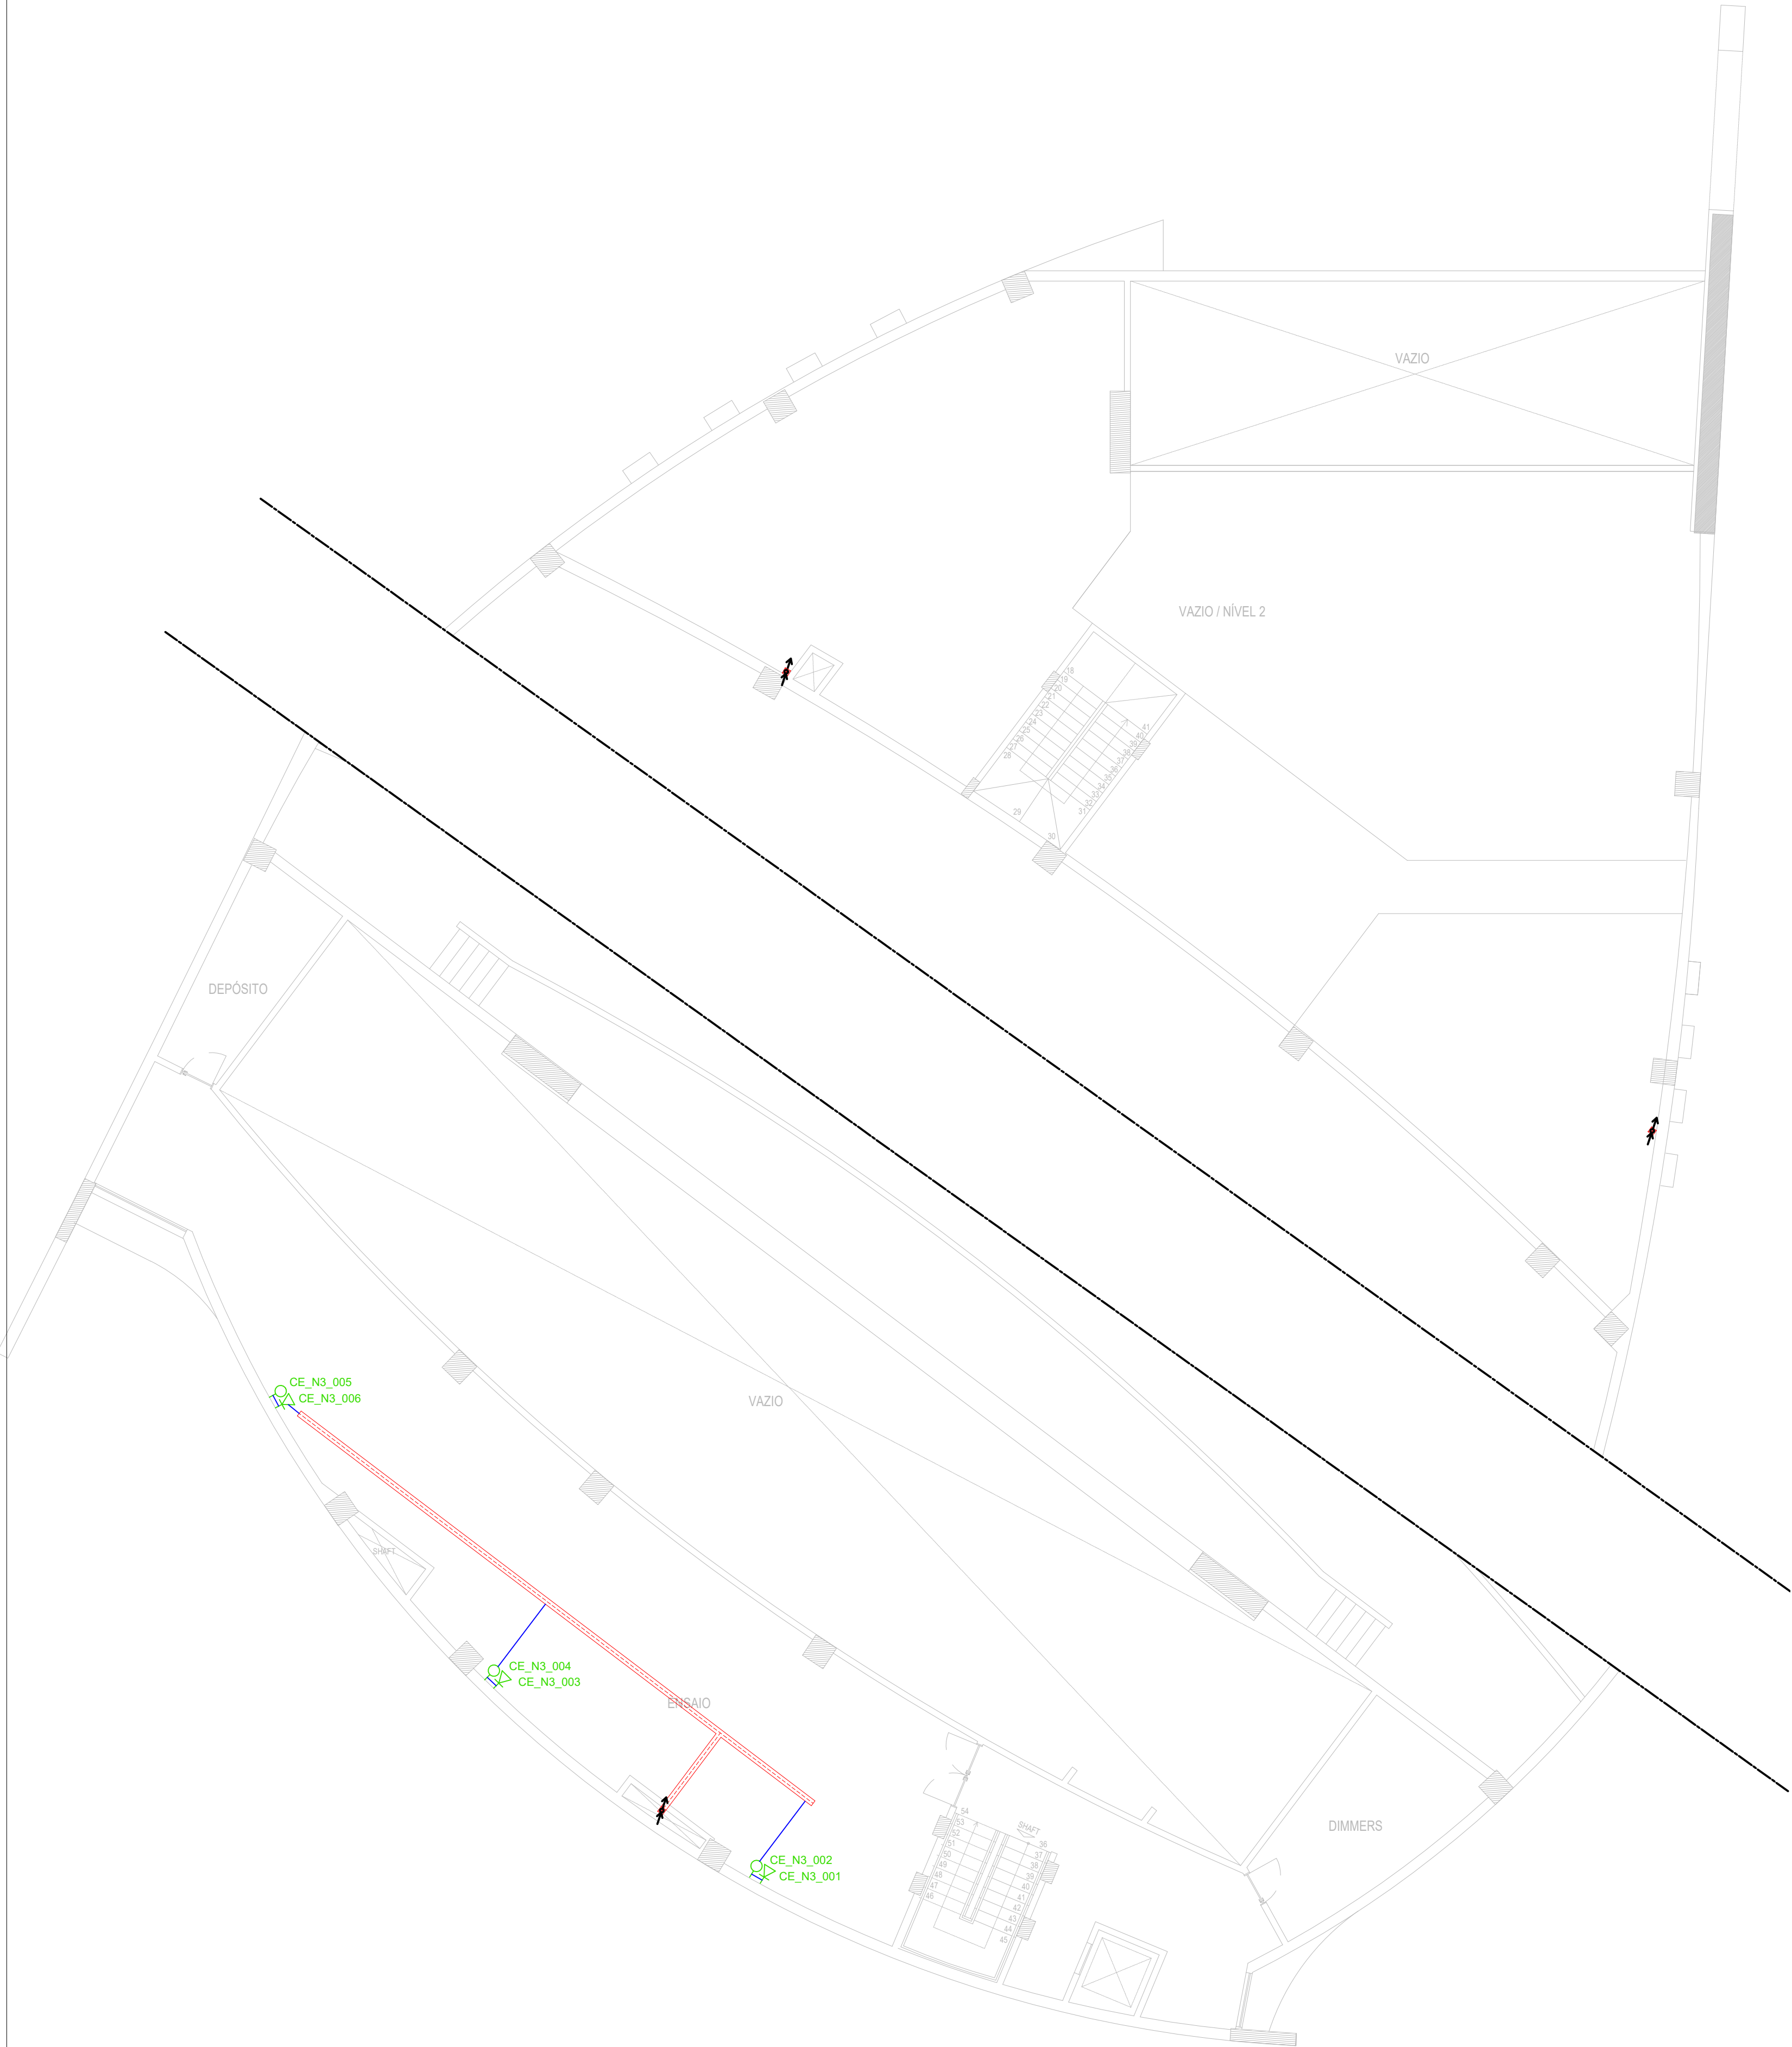


PLANTA BAIXA - NÍVEL 03
ESCALA 1/100

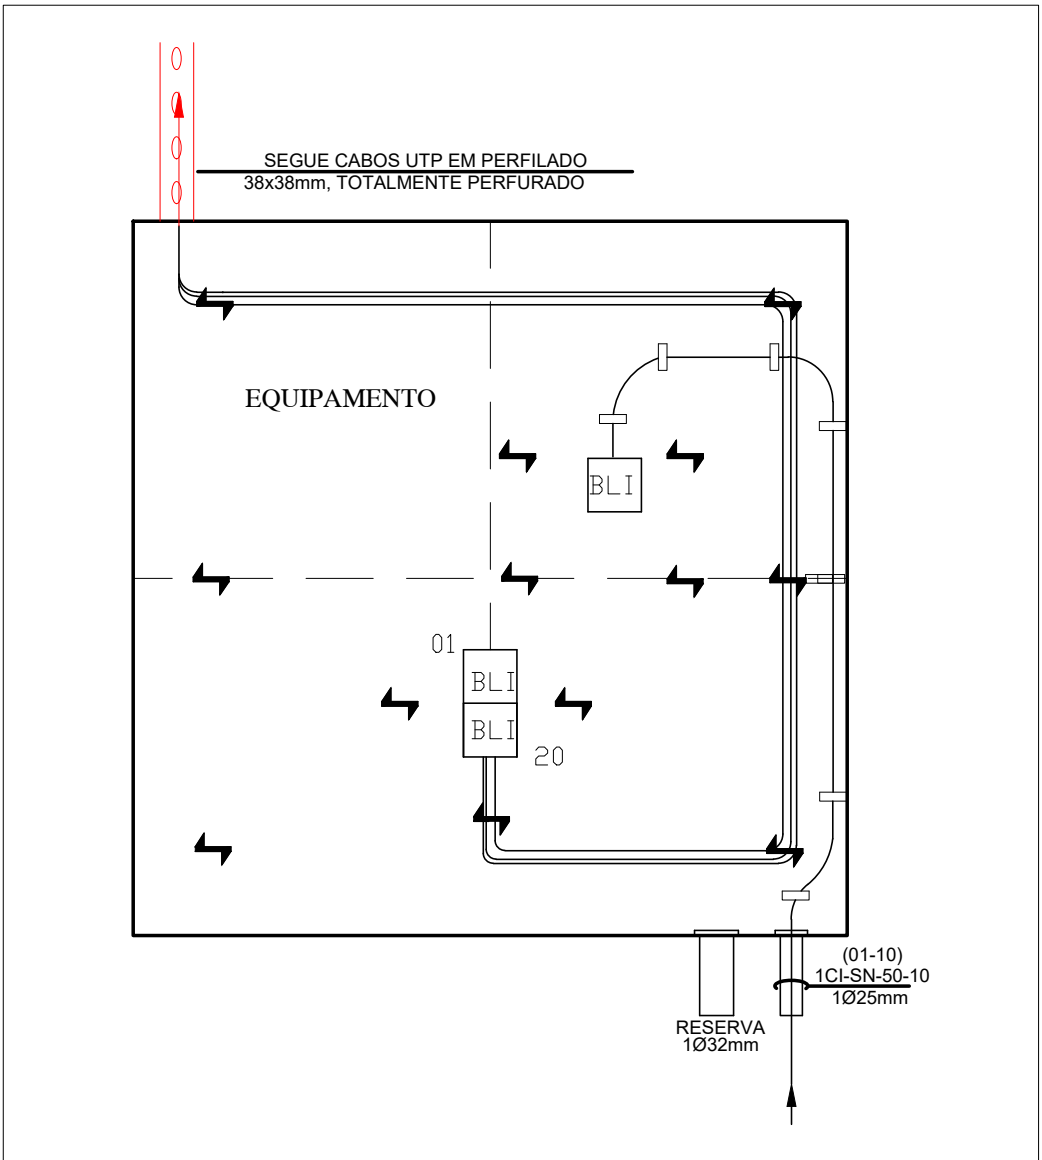


NOMENCLATURA

CE_B_C

- NUMERAÇÃO DO PONTO SEQUENCIAL
- INDICAÇÃO DO NÍVEL
- INDICA PONTO DE CABEAMENTO ESTRUT.

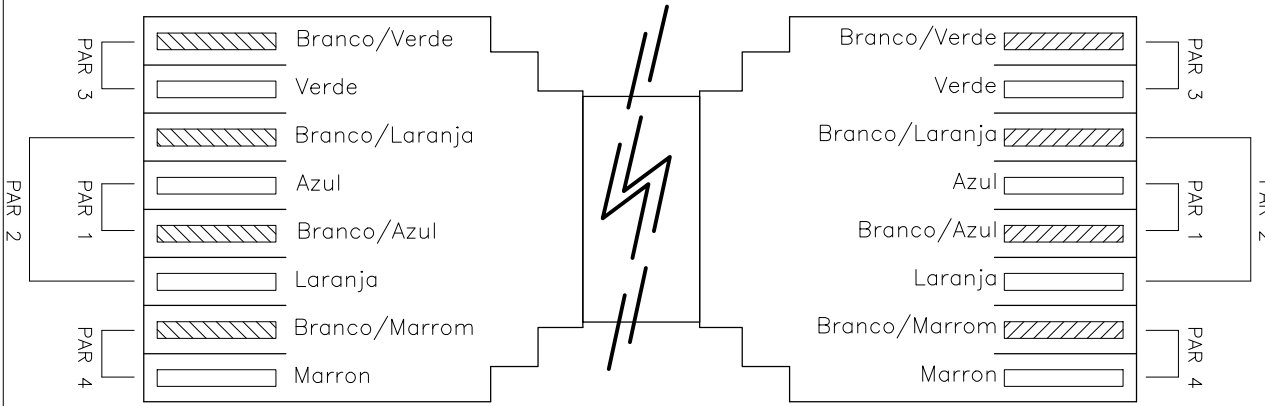

DETALHE DA PINAGEM RJ-45 MACHO EIA/TIA 568A

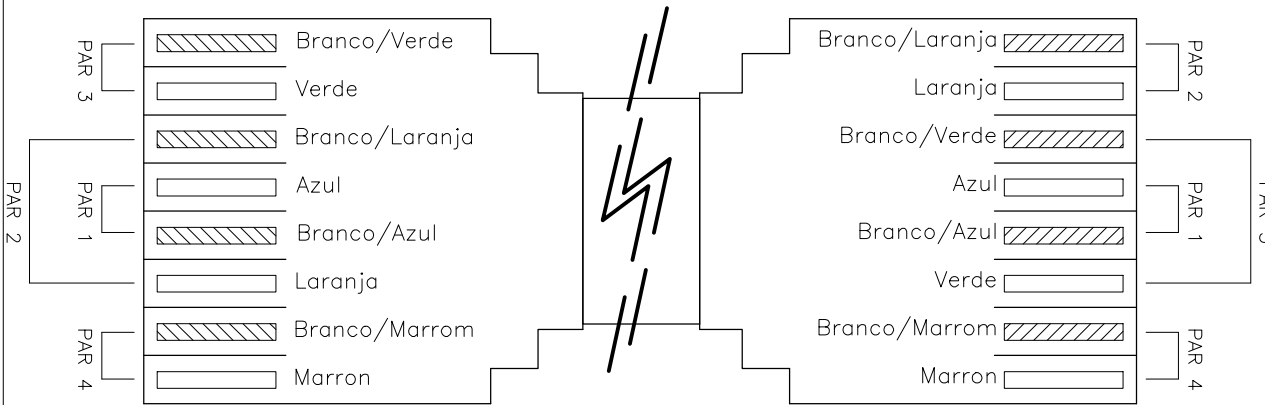

DETALHE DA PINAGEM RJ-45 MACHO CABO Crossover

- LEGENDA:
- ☎ TOMADA TELEFONE BAIXA E INTERFONE
 - TOMADA LÓGICA
 - ▬ PERFILADO PERFURADO G.F. 38x38mm
 - ELETRODUTO CORRUGADO PVC EM PAREDE OU TETO
 - ELETRODUTO CORRUGADO PVC EMBUTIDO EM PISO
 - ↗ INFRAESTRUTURA SUBINDO
 - ↘ INFRAESTRUTURA PASSANTE
 - ↙ INFRAESTRUTURA DESCENDO

NOTA TÉCNICA:
ESTE PROJETO EXECUTIVO FOI DESENVOLVIDO À PARTIR DOS PROJETOS BÁSICOS DE ARQUITETURA E COMPLEMENTARES DE ENGENHARIA (MAIO/2011) ELABORADOS PELA PROURBIS CONSULTORIA, ASSESSORIA E PLANEJAMENTO LTDA., ATRAVÉS DE SEUS RESPONSÁVEIS TÉCNICOS.

DATA	REVISÃO	DESCRIÇÃO

PROPRIETÁRIO: MUNICÍPIO DO CABO DE SANTO AGOSTINHO - CNPJ 11.294.402/0001-62

AUTORIA DO PROJETO: ARQUITETO e URBANISTA - ALTEMAR ROBERTO BARBOSA FREITAS - CAU A17905-1

AUTORIA DO PROJETO: ARQUITETA e URBANISTA - FLÁVIA TRAJANO DE FREITAS - CAU A82009-1

AUTORIA DO PROJETO: ARQUITETO e URBANISTA - ROBERTO TRAJANO DE FREITAS - CAU A305760-7

RESPONSABILIDADE TÉCNICA:



projeto cabeam. estruturado

Rua Bernardo Guimarães, 142, Santo Amaro, Recife, PE
Fone/Fax: (81) 3445.5341. Cel: (81) 99917.9878
e-mail: rbempreendimentos@rbempreendimentos.com.br




INFRAESTRUTURA E PONTOS DO 3º NÍVEL

CONTEÚDO	DATA	ESCALA NUMÉRICA	PRANCHA
PROJETO EXECUTIVO DE CABEAMENTO ESTRUTURADO DE UMA PRAÇA CÍVICA, DENOMINADA PRAÇA 9 DE JULHO, LOCALIZADA NO TERRENO ÀS MARGENS DA RODOVIA PE-60, NO MUNICÍPIO DO CABO DE SANTO AGOSTINHO/PE.	FEVEREIRO/2025	INDICADA	03/05
EQUIPE: MORGANA MADHELO - ARQUITETA E URBANISTA AMANDA JOYCE A. PESSOA - ARQUITETA E URBANISTA			




PLANTA BAIXA - NÍVEL 04
ESCALA 1/100

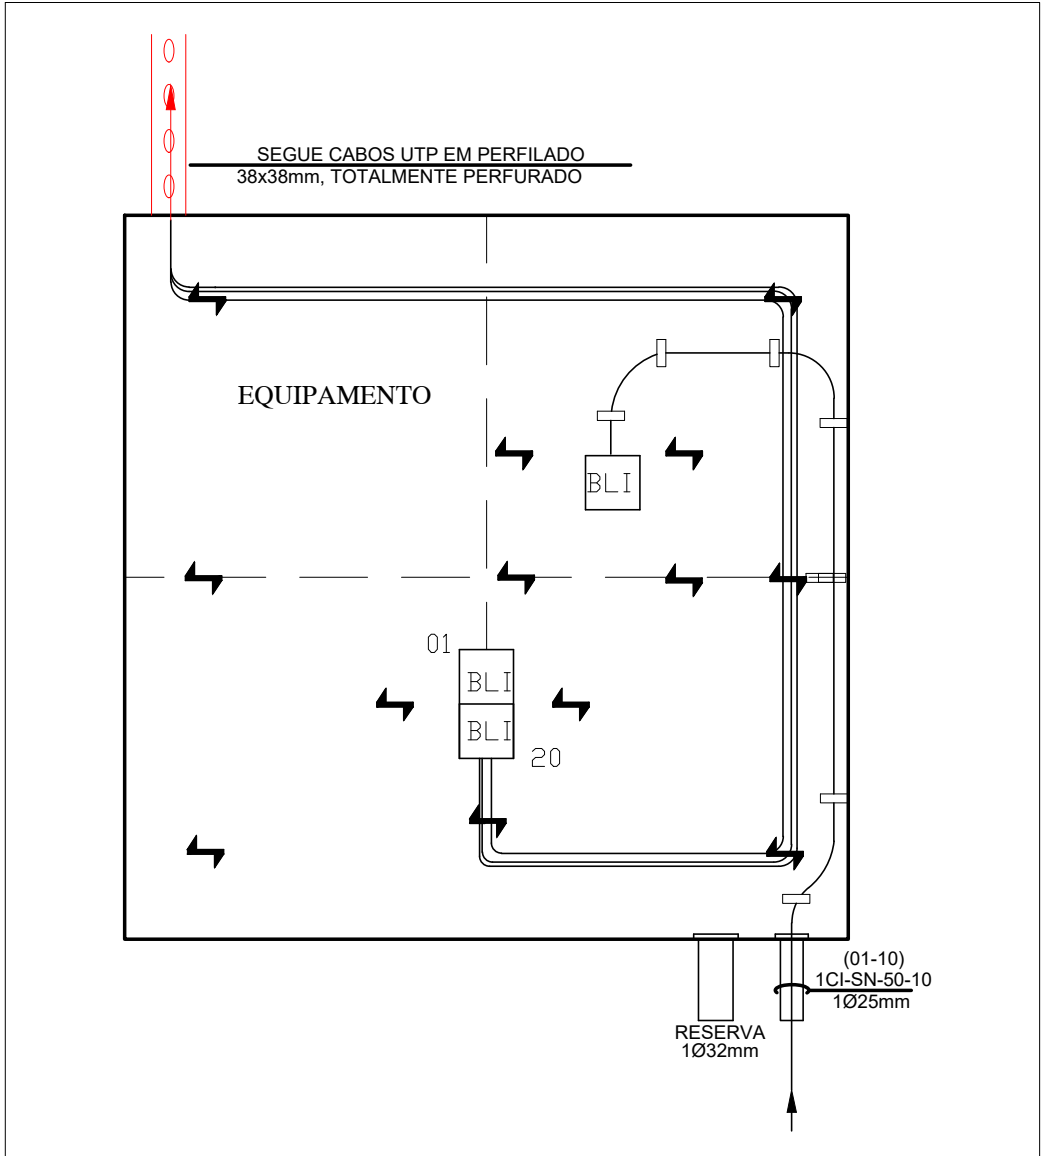


NOMENCLATURA

CE_B_C

- NUMERAÇÃO DO PONTO SEQUENCIAL
- INDICAÇÃO DO NÍVEL
- INDICA PONTO DE CABEAMENTO ESTRUT.

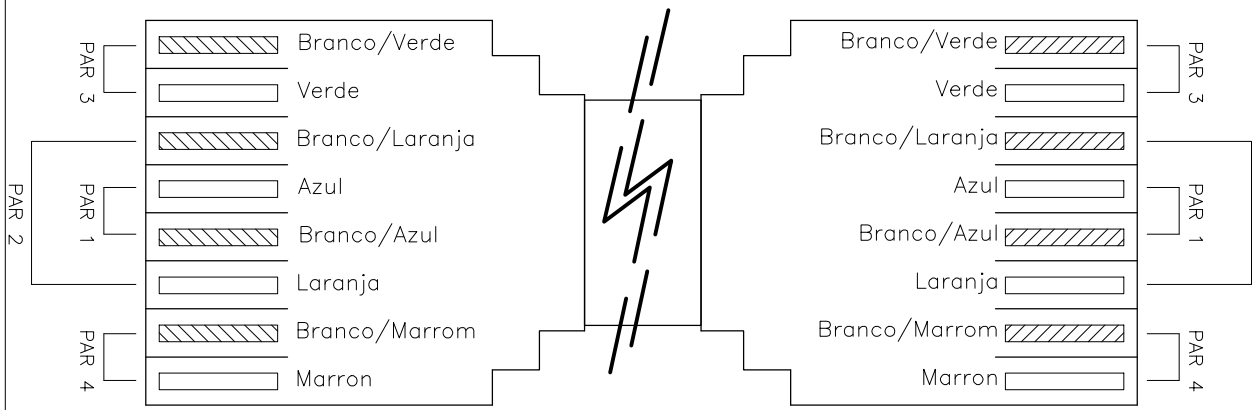

DETALHE DA PINAGEM RJ-45 MACHO EIA/TIA 568A

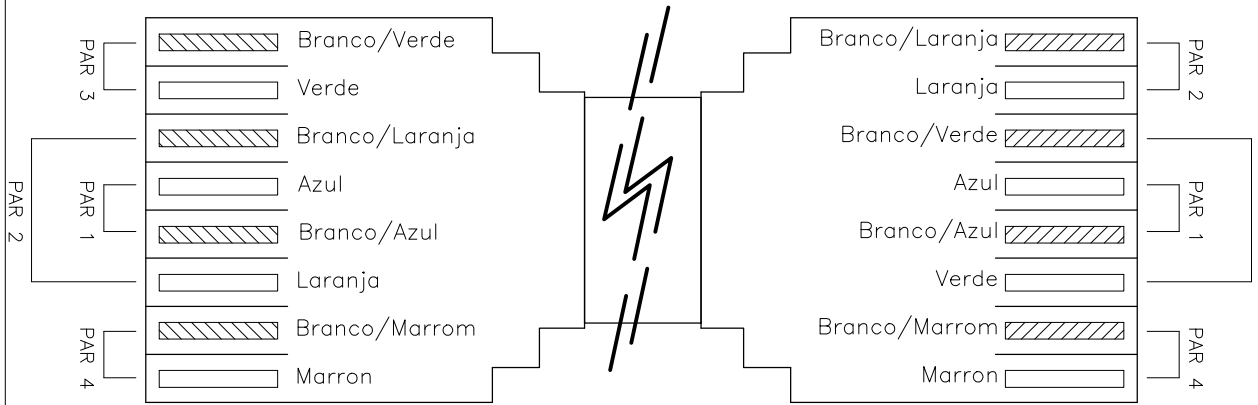

DETALHE DA PINAGEM RJ-45 MACHO CABO CROSSOVER

LEGENDA:

- ☎ TOMADA TELEFONE BAIXA E INTERFONE
- TOMADA LÓGICA
- ▬ PERFILADO PERFURADO G.F. 38x38mm
- ELETRODUTO CORRUGADO PVC EM PAREDE OU TETO
- ELETRODUTO CORRUGADO PVC EMBUTIDO EM PISO
- ↗ INFRAESTRUTURA SUBINDO
- ↘ INFRAESTRUTURA PASSANTE
- ↙ INFRAESTRUTURA DESCENDO

NOTA TÉCNICA:
ESTE PROJETO EXECUTIVO FOI DESENVOLVIDO À PARTIR DOS PROJETOS BÁSICOS DE ARQUITETURA E COMPLEMENTARES DE ENGENHARIA (MAIO/2011) ELABORADOS PELA PROURBIS CONSULTORIA, ASSESSORIA E PLANEJAMENTO LTDA., ATRAVÉS DE SEUS RESPONSÁVEIS TÉCNICOS.

DATA	REVISÃO	DESCRIÇÃO

PROPRIETÁRIO: MUNICÍPIO DO CABO DE SANTO AGOSTINHO - CNPJ 11.294.402/0001-62

AUTORIA DO PROJETO: ARQUITETO e URBANISTA - ALTEMAR ROBERTO BARBOSA FREITAS - CAU A17905-1

AUTORIA DO PROJETO: ARQUITETA e URBANISTA - FLÁVIA TRAJANO DE FREITAS - CAU A82009-1

AUTORIA DO PROJETO: ARQUITETO e URBANISTA - ROBERTO TRAJANO DE FREITAS - CAU A305760-7

RESPONSABILIDADE TÉCNICA:



projeto cabeam. estruturado


Rua Bernardo Guimarães, 142, Santo Amaro, Recife, PE
Fone/Fax: (81) 3445.5341 - Cel.(81) 99917.9878
e-mail: rbfempreendimentos@rbfempreendimentos.com.br





INFRAESTRUTURA E PONTOS DO 4º NÍVEL

CONTEÚDO
PROJETO EXECUTIVO DE CABEAMENTO ESTRUTURADO DE UMA PRAÇA CÍVICA, DENOMINADA PRAÇA 9 DE JULHO, LOCALIZADA NO TERRENO ÀS MARGENS DA RODOVIA PE-60, NO MUNICÍPIO DO CABO DE SANTO AGOSTINHO/PE.

EQUIPE MORGANA MADHELO - ARQUITETA E URBANISTA AMANDA JOYCE A.PESSOA - ARQUITETA E URBANISTA	DATA FEVEREIRO/2025	ESCALA NUMÉRICA INDICADA	PRANCHA 04/05
--	------------------------	-----------------------------	------------------

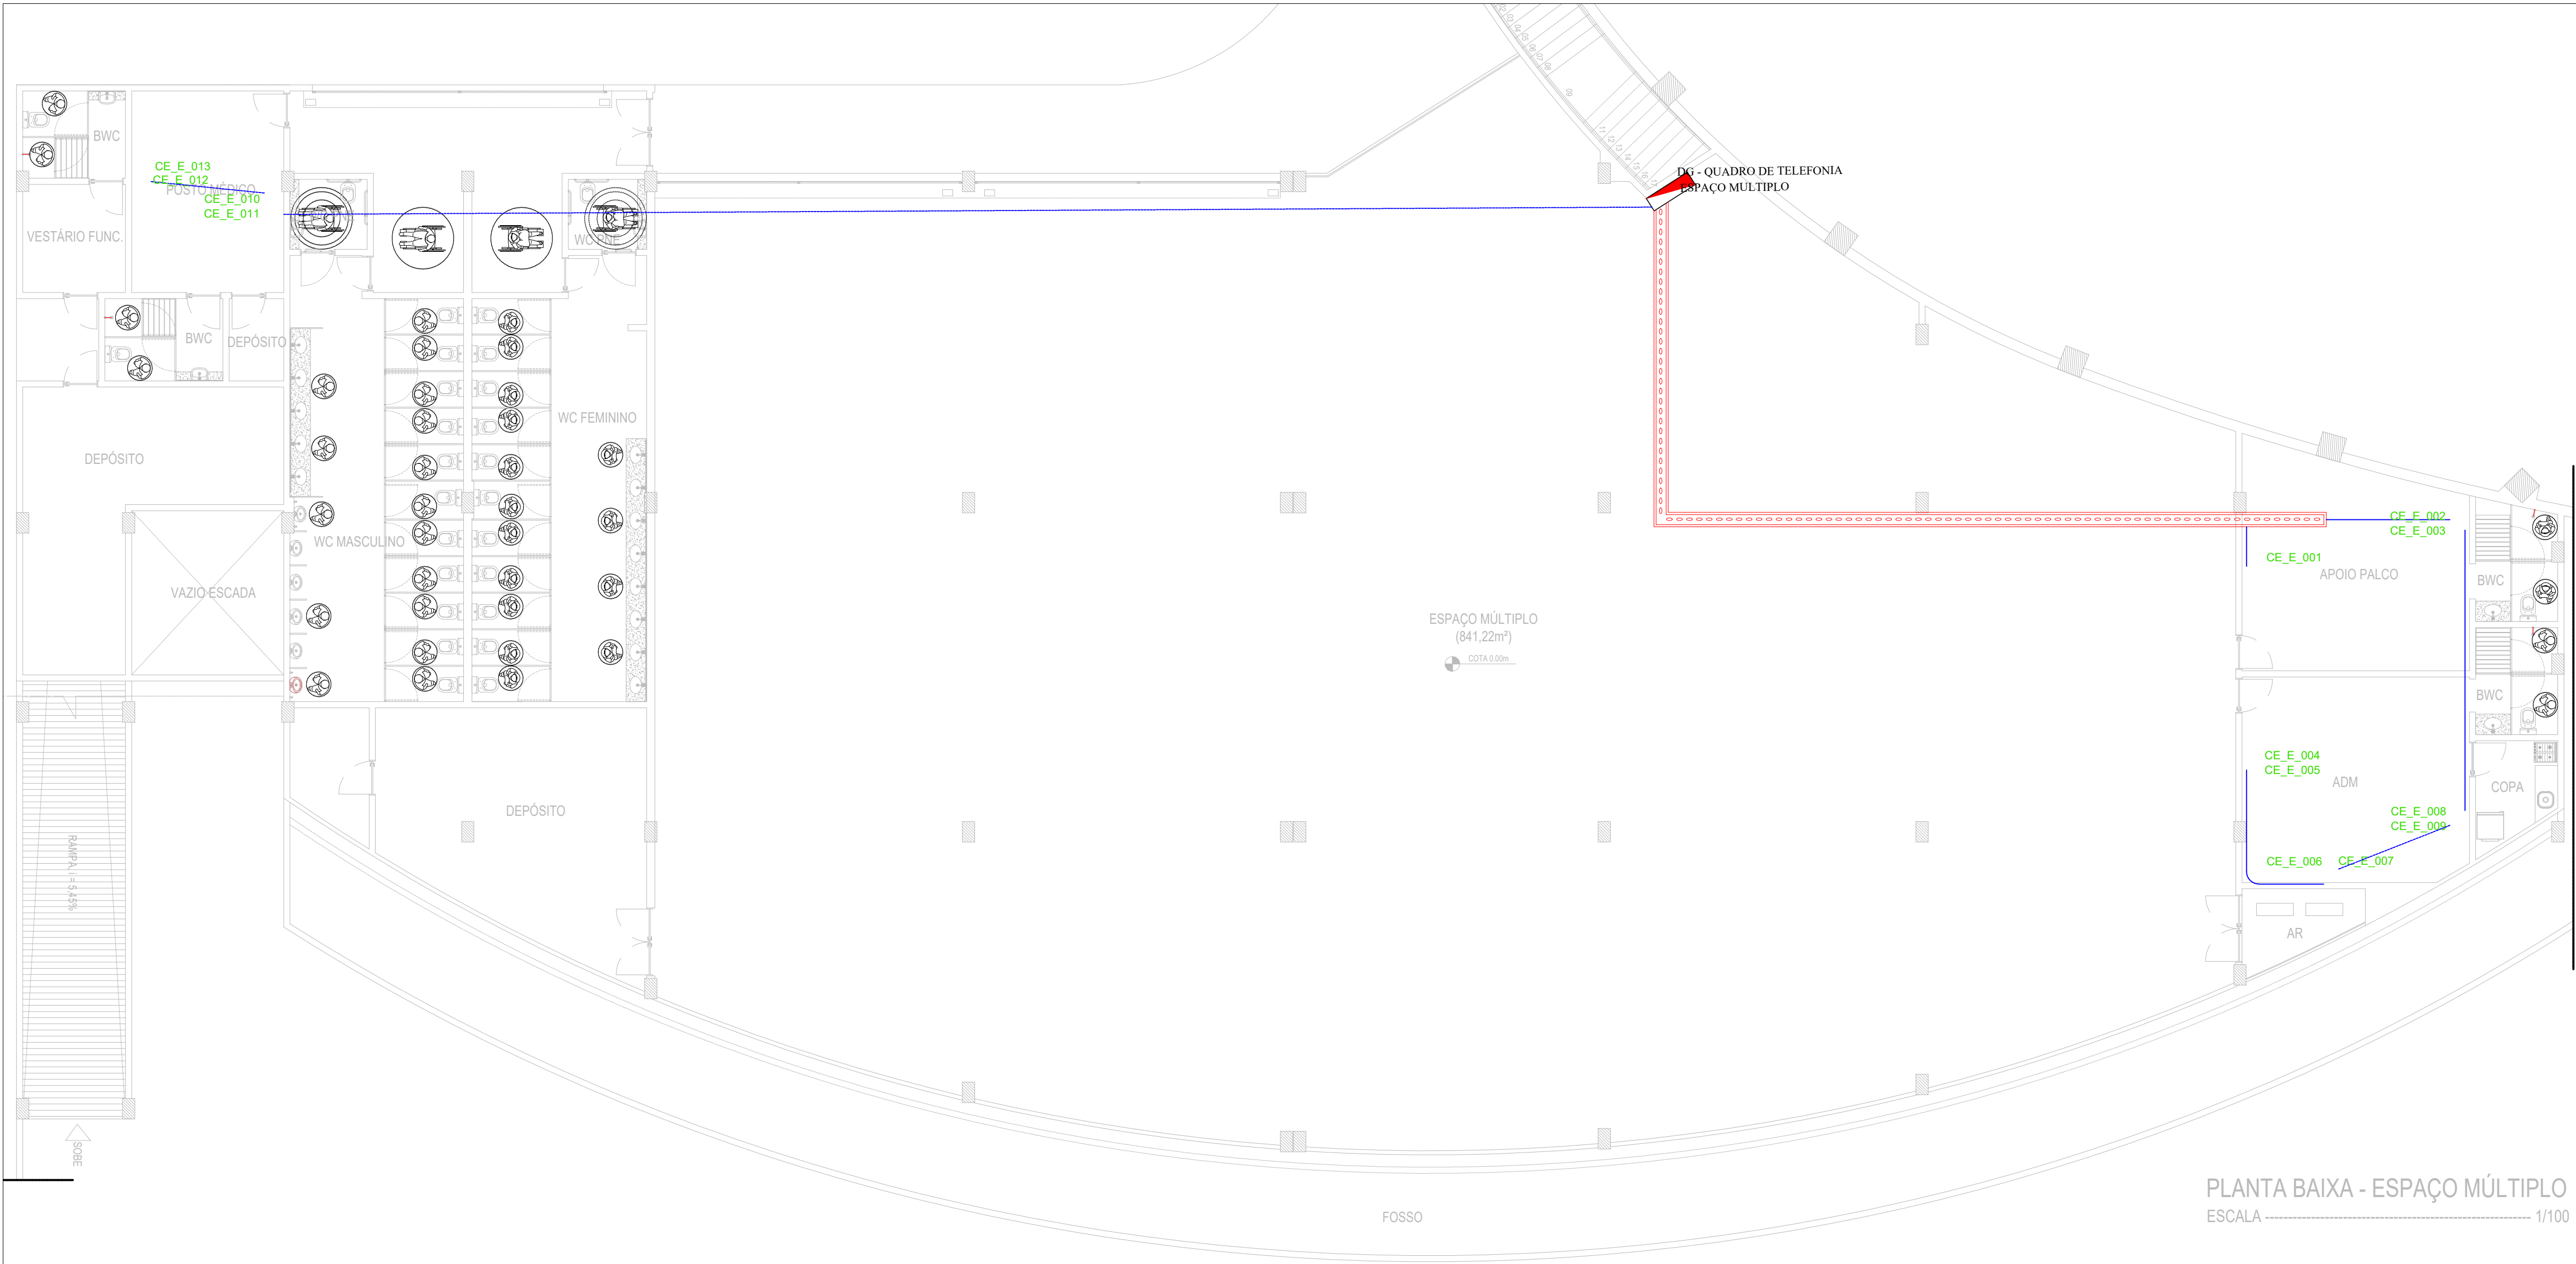

PLANTA BAIXA - ESPAÇO MÚLTIPLO
ESCALA 1/100

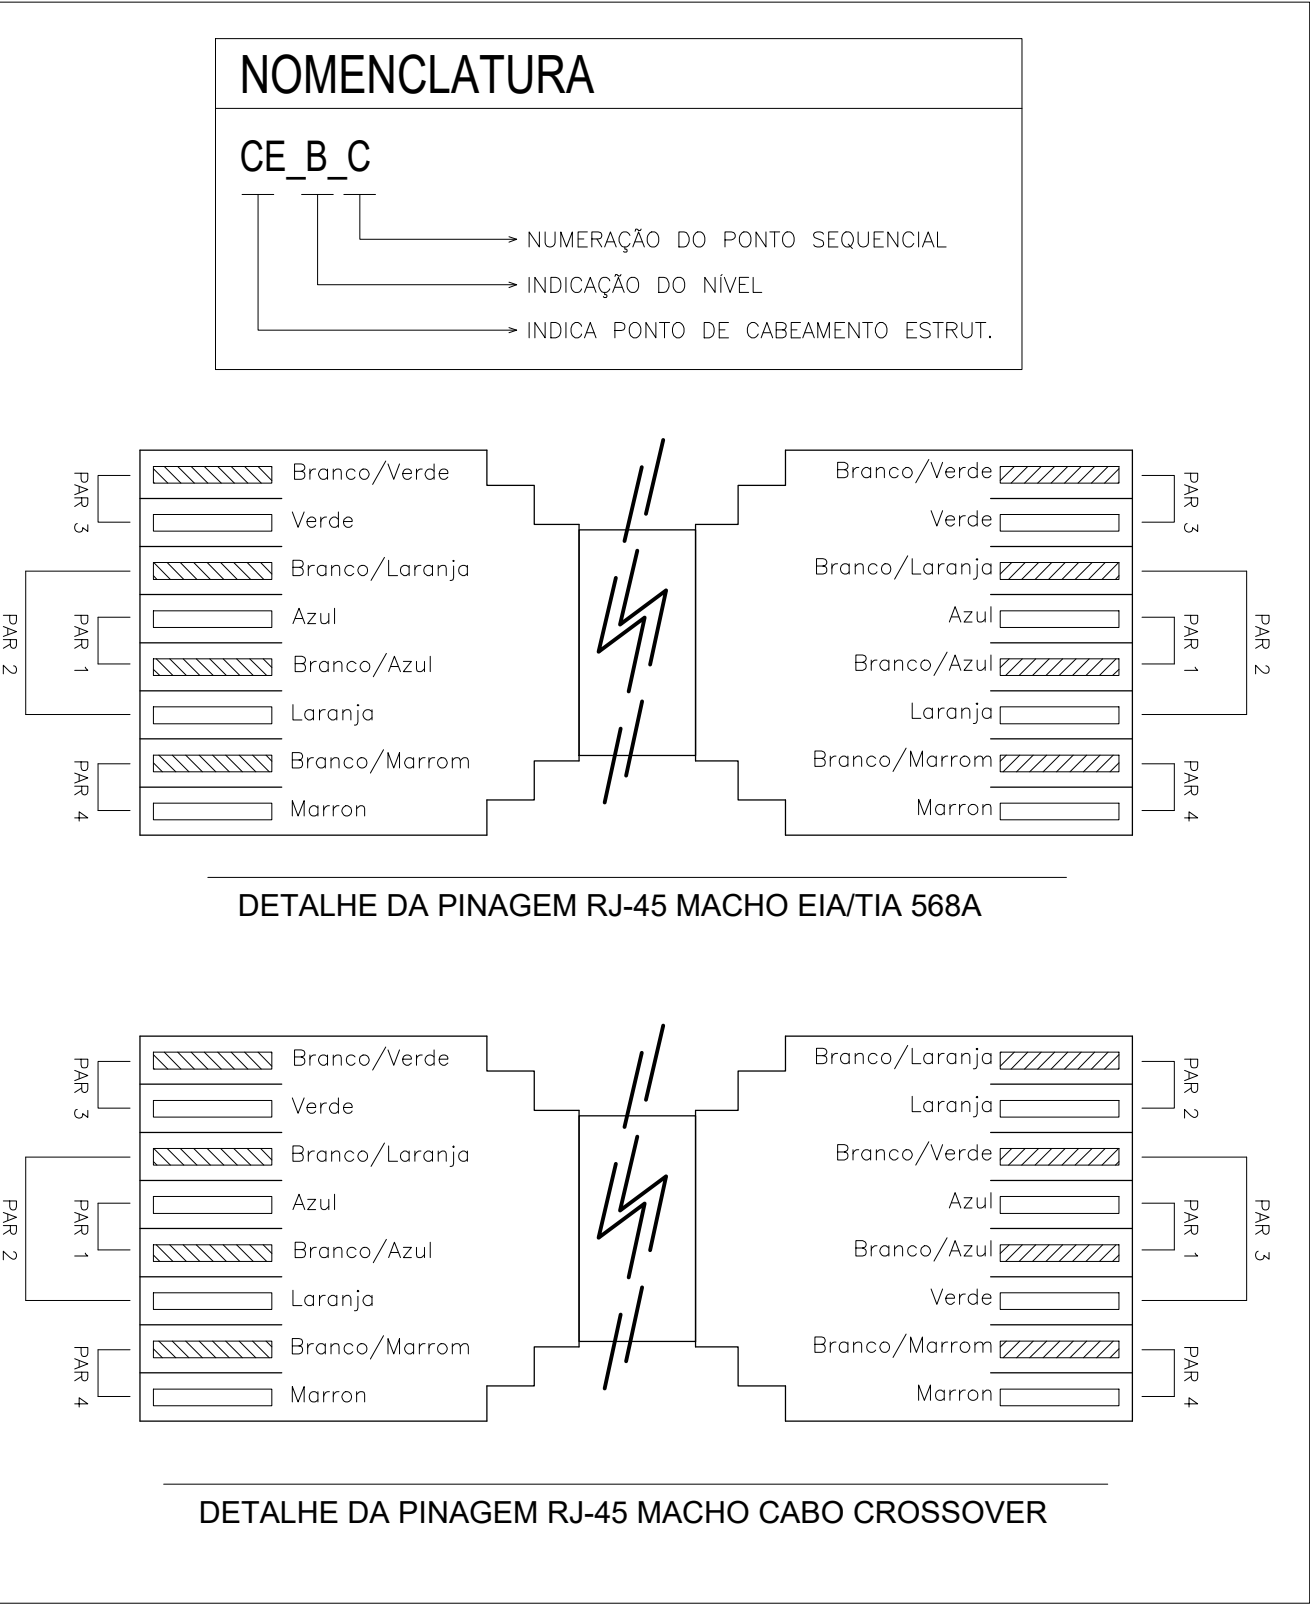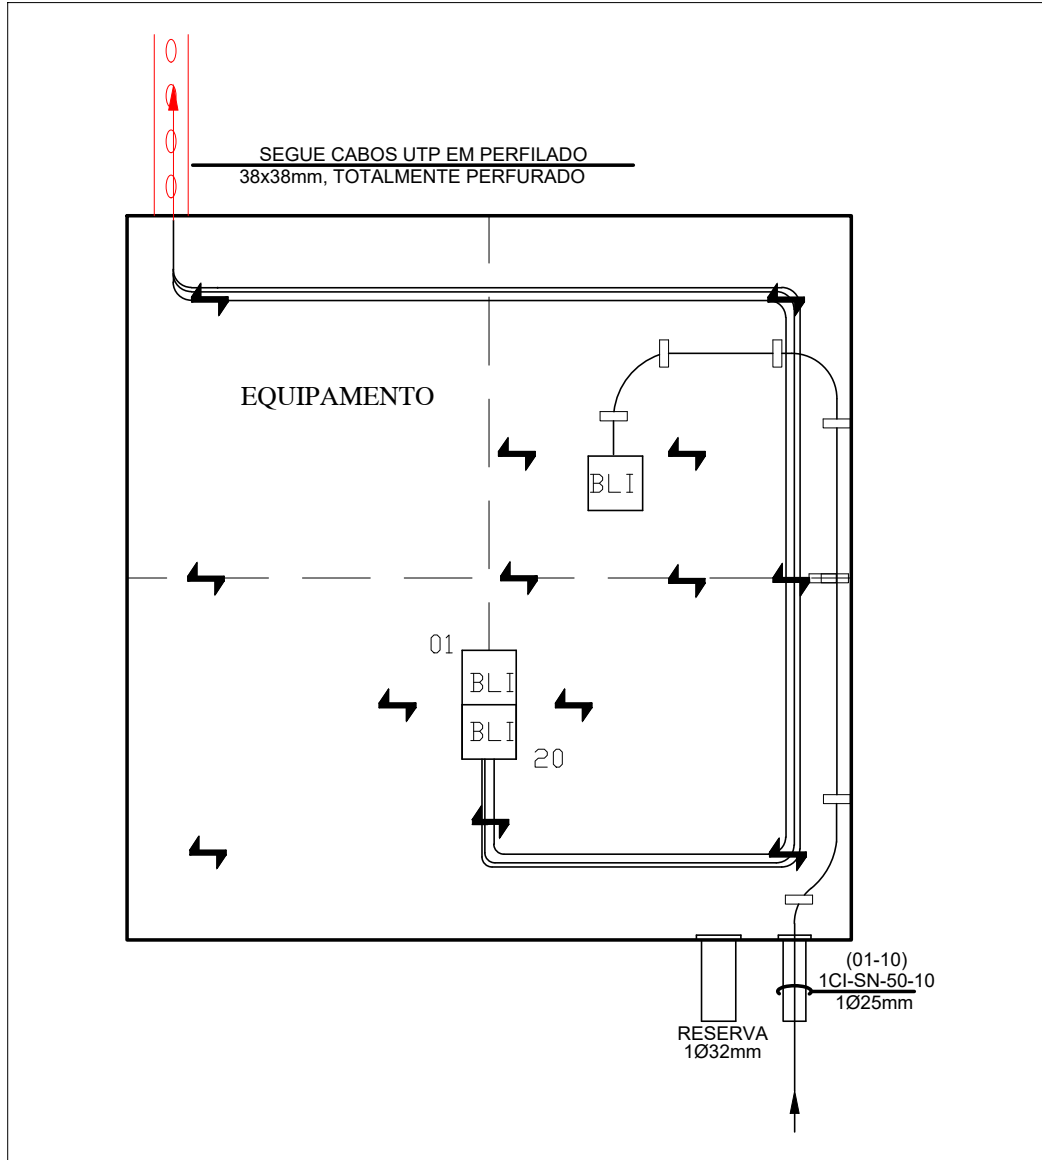

- LEGENDA:
- TOMADA TELEFONE BAIXA E INTERFONE
 - TOMADA LÓGICA
 - PERFILADO PERFURADO G.F. 38x38mm
 - ELETRODUTO CORRUGADO PVC EM PAREDE OU TETO
 - ELETRODUTO CORRUGADO PVC EMBUTIDO EM PISO
 - INFRAESTRUTURA SUBINDO
 - INFRAESTRUTURA PASSANTE
 - INFRAESTRUTURA DESCENDO

NOTA TÉCNICA:
ESTE PROJETO EXECUTIVO FOI DESENVOLVIDO À PARTIR DOS PROJETOS BÁSICOS DE ARQUITETURA E COMPLEMENTARES DE ENGENHARIA (MAIO/2011) ELABORADOS PELA PROURBIS CONSULTORIA, ASSESSORIA E PLANEJAMENTO LTDA., ATRAVÉS DE SEUS RESPONSÁVEIS TÉCNICOS.

DATA	REVISÃO	DESCRIÇÃO

PROPRIETÁRIO: MUNICÍPIO DO CABO DE SANTO AGOSTINHO - CNPJ 11.294.402/0001-62

AUTORIA DO PROJETO: ARQUITETO e URBANISTA - ALTEMAR ROBERTO BARBOSA FREITAS - CAU A17905-1

AUTORIA DO PROJETO: ARQUITETA e URBANISTA - FLÁVIA TRAJANO DE FREITAS - CAU A82009-1

AUTORIA DO PROJETO: ARQUITETO e URBANISTA - ROBERTO TRAJANO DE FREITAS - CAU A305760-7

RESPONSABILIDADE TÉCNICA:

projeto cabeam. estruturado
Rua Bernardo Guimarães, 142, Santo Amaro, Recife, PE
Fone/Fax: (81) 3445.5341. Cel.(81) 99917.9878
e-mail : rbemprendimentos@rbemprendimentos.com.br

PLANTA BAIXA - ESPAÇO MÚLTIPLO