



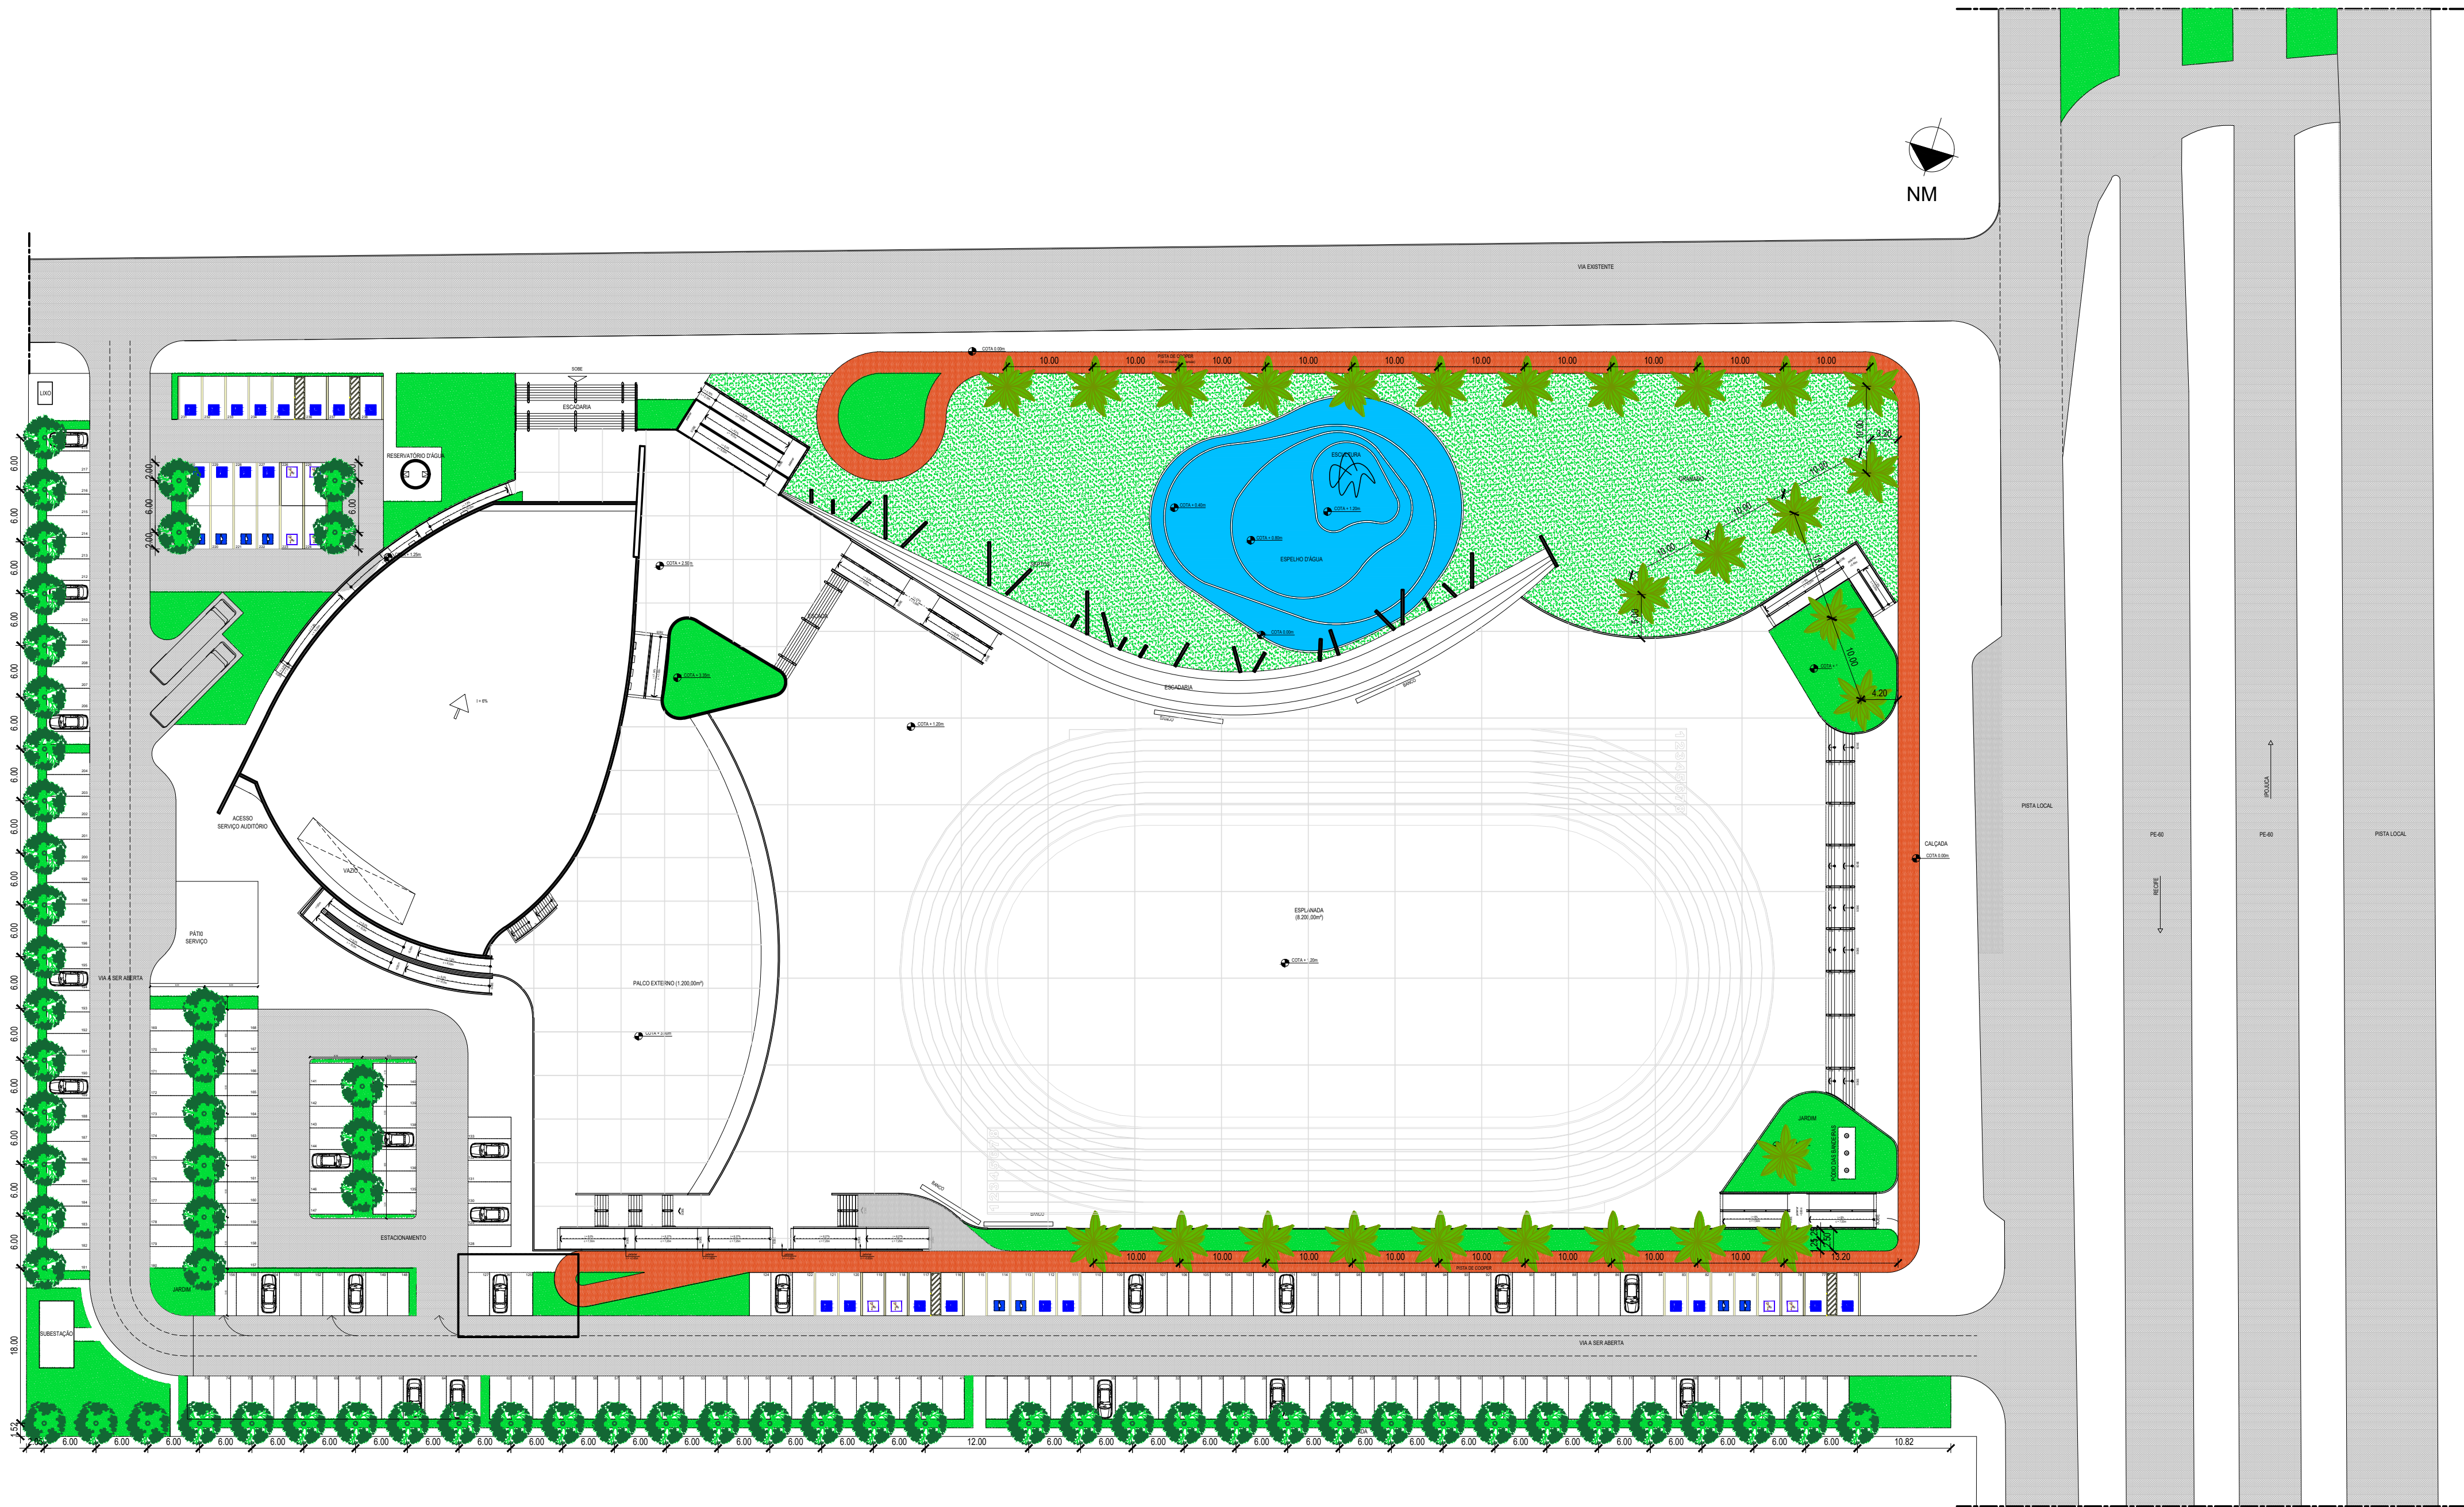

PLANTA DE LOCAÇÃO
ESCALA 1/500

TABELA DE ESPECIFICAÇÕES

	FORRAÇÃO TIPO GRAMA: QUANTITATIVO = 4.519,64m² NOME CIENTÍFICO: ZOYSIA JAPONICA NOME POPULAR: GRAMA-ESMERALDA INDICADO PARA AMBIENTE EXTERNO, CLIMA TROPICAL, SOL PLENO, COM ALTURA DE MENOS DE 15 CM. PLACAS GRAMADAS COM 1,00m QUADRADO
	MANDUIRANA: QUANTITATIVO = 65 UNIDADES NOME CIENTÍFICO: SENNA MACRANTHERA NOME POPULAR: MANDUIRANA/ AMARELINHO / CHUVA DE OURO ÁRVORE DA FAMÍLIA DAS FABÁCEAS, DE ORIGEM BRASILEIRA, TEM SEU CRESCIMENTO RÁPIDO, COM MUDA NO MÍNIMO 1,5 METROS, ATINGINDO 4 METROS DE ALTURA. COM FOLHAS PEQUENAS, TEM FLORAÇÃO ENTRE MARÇO E ABRIL E ORIGINA FLORES AMARELAS. DEVEM SER PLANTADAS A PLENO SOL, APRECIAM SOLOS PROFUNDOS E BEM DRENADOS OU ÚMIDOS. DISTÂNCIAMENTO ENTRE MUDAS DE 6 METROS.
	PALMEIRA IMPERIAL/REAL: QUANTITATIVO = 27 UNIDADES NOME CIENTÍFICO: ROYSTONEA REGIA NOME POPULAR: PALMEIRA IMPERIAL/REAL ÁRVORE ORNAMENTAL, UTILIZADA COMO FONTE DE PALHA, MADEIRA DE CONSTRUÇÃO E PLANTA MEDICINAL. MUDA COM NO MÍNIMO 5 METROS. QUANDO MADURA FICA ENTRE 10 E 15 METROS DE ALTURA. DÁ FRUTOS DE SETEMBRO A DEZEMBRO E FLORESCEM DE JANEIRO A MAIO. DISTÂNCIAMENTO ENTRE MUDAS DE 10 METROS.
	PREPARO E SUBSTITUIÇÃO DE TERRA PARA PLANTAÇÃO (CAMADA DE SUBSTRATO), COM CAMADA DE 10cm : QUANTITATIVO = 451,96m²

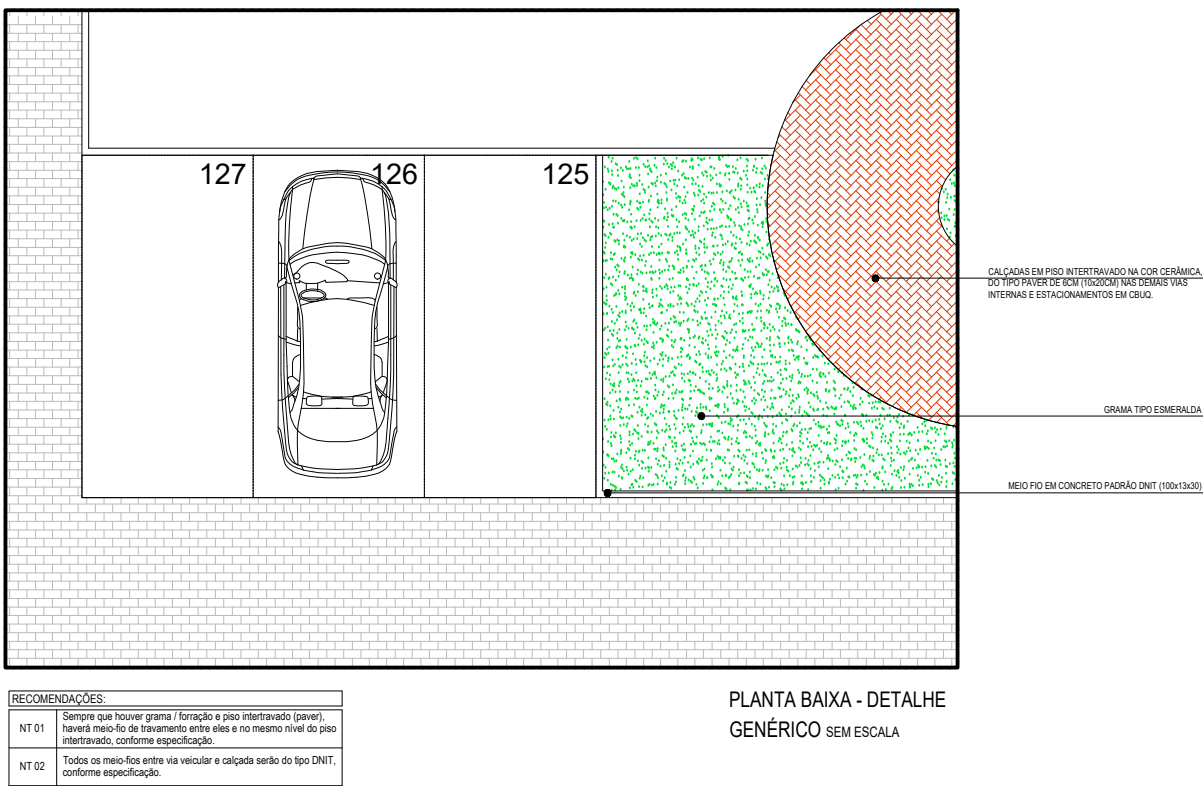

PLANTA BAIXA - DETALHE
GENÉRICO SEM ESCALA

NOTA TÉCNICA:
ESTE PROJETO EXECUTIVO FOI DESENVOLVIDO À PARTIR DOS PROJETOS BÁSICOS DE ARQUITETURA E COMPLEMENTARES DE ENGENHARIA (MAIO/2011) ELABORADOS PELA PROURBIS CONSULTORIA, ASSESSORIA E PLANEJAMENTO LTDA., ATRAVÉS DE SEUS RESPONSÁVEIS TÉCNICOS.

DATA	REVISÃO	DESCRIÇÃO

PROPRIETÁRIO: MUNICÍPIO DO CABO DE SANTO AGOSTINHO - CNPJ 11.294.402/0001-62

AUTORIA DO PROJETO: ARQUITETO e URBANISTA - ALTEMAR ROBERTO BARBOSA FREITAS - CAU A17905-1

AUTORIA DO PROJETO: ARQUITETA e URBANISTA - FLÁVIA TRAJANO DE FREITAS - CAU A82009-1

AUTORIA DO PROJETO: ARQUITETO e URBANISTA - ROBERTO TRAJANO DE FREITAS - CAU A305760-7

RESPONSABILIDADE TÉCNICA:

projeto paisagístico
Rua Bernardo Guimarães, 142, Santo Amaro, Recife, PE
Fone/Fax: (81) 3445.5341. Cel.(81) 99917.9878
e-mail : rbfempreendimentos@rbfempreendimentos.com.br

PLANTA DE ESPECIFICAÇÕES E DADOS TÉCNICOS

CONTEÚDO			
PROJETO EXECUTIVO DE PAISAGISMO PARA REFORMA DE UMA PRAÇA CÍVICA, DENOMINADA PRAÇA 9 DE JULHO, LOCALIZADA NO TERRENO ÀS MARGENS DA RODOVIA PE-60, NO MUNICÍPIO DO CABO DE SANTO AGOSTINHO/PE.			
EQUIPE	DATA	ESCALA NUMÉRICA	PRANCHA
MORGANA MADHELOM - ARQUITETA E URBANISTA	FEVEREIRO/2025	1/500	01/01
AMANDA JOYCE A PESSOA - ARQUITETA E URBANISTA			