
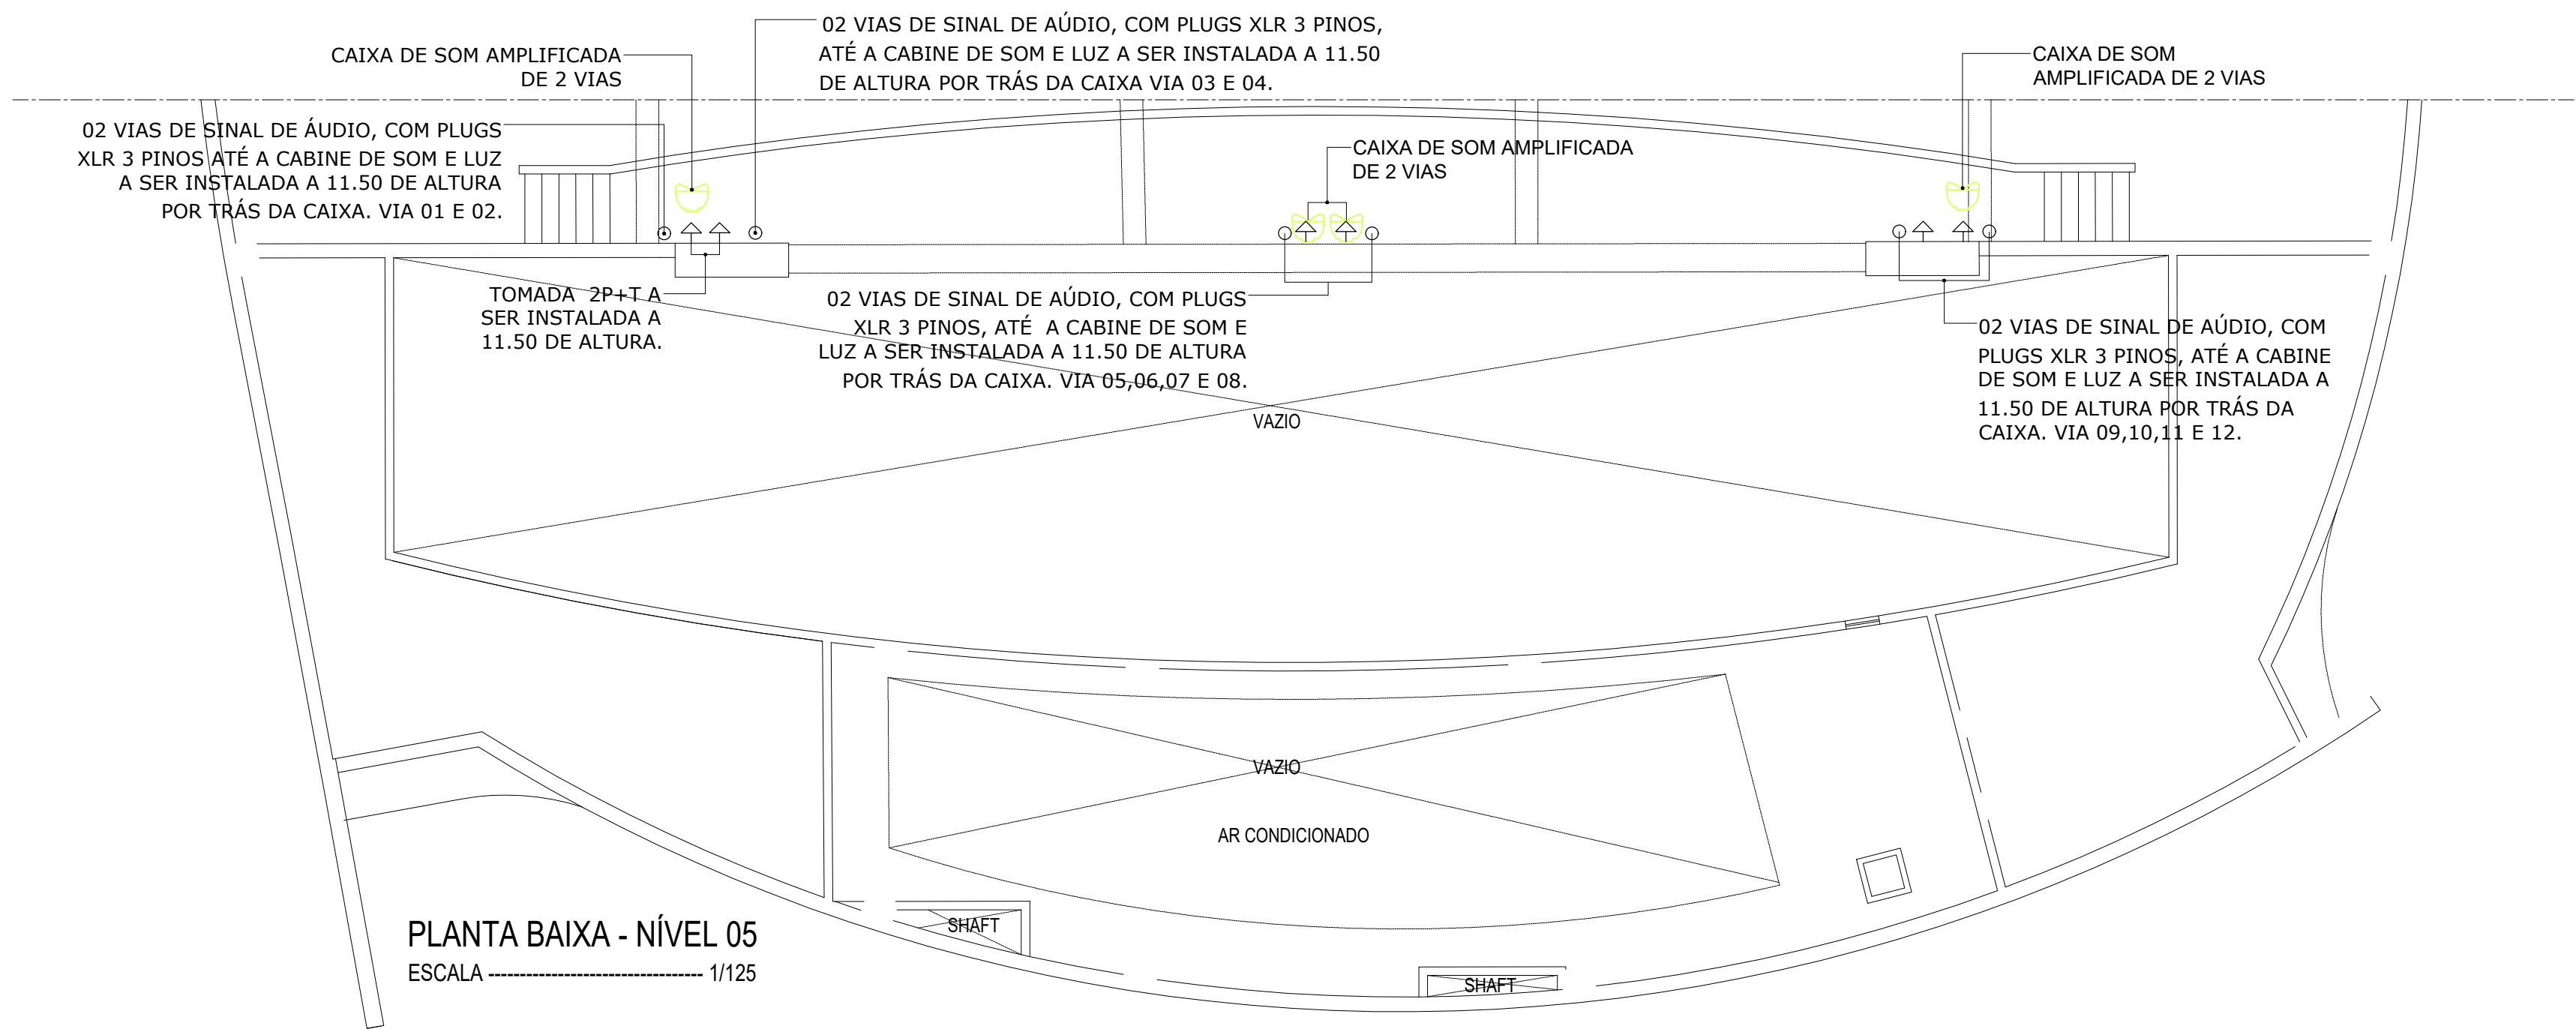


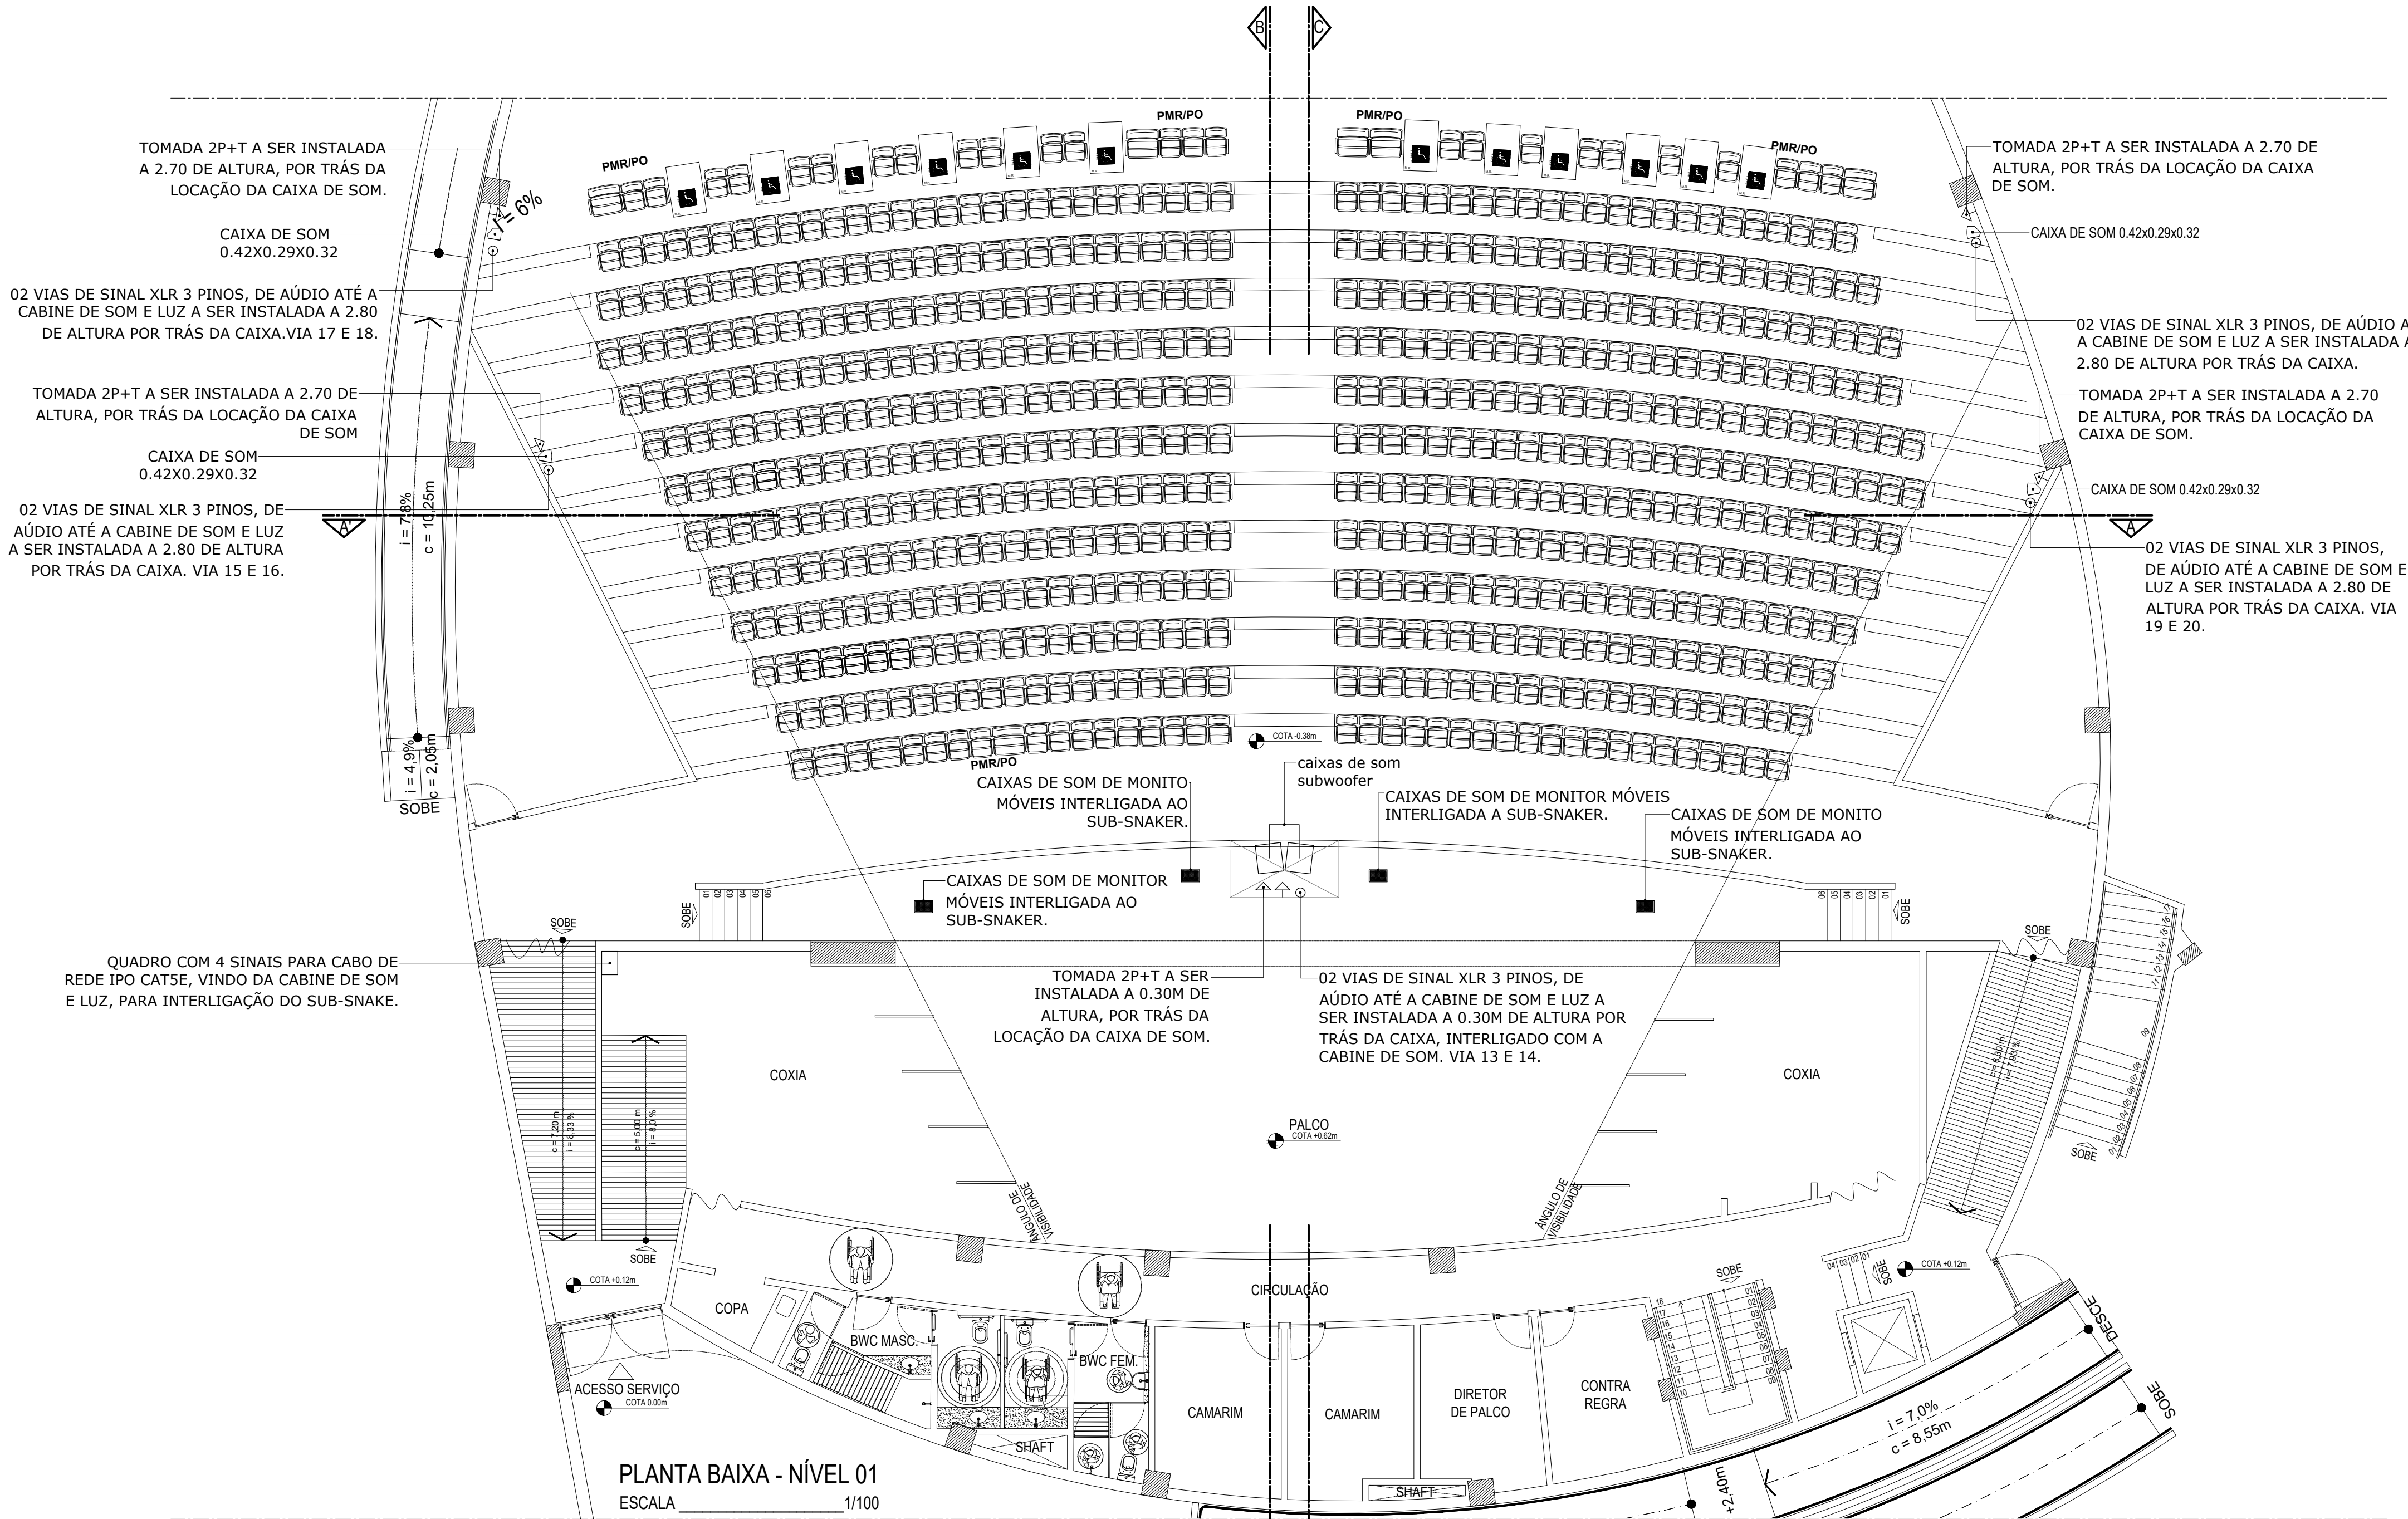

NOTA TÉCNICA:
ESTE PROJETO EXECUTIVO FOI DESENVOLVIDO À PARTIR DOS PROJETOS BÁSICOS DE ARQUITETURA E COMPLEMENTARES DE ENGENHARIA (MAIO/2011) ELABORADOS PELA PROURBIS CONSULTORIA, ASSESSORIA E PLANEJAMENTO LTDA., ATRAVÉS DE SEUS RESPONSÁVEIS TÉCNICOS.

DATA	REVISÃO	DESCRIÇÃO

PROPRIETÁRIO: MUNICÍPIO DO CABO DE SANTO AGOSTINHO - CNPJ 11.294.402/0001-62

AUTORIA DO PROJETO: ARQUITETO e URBANISTA - ALTEMAR ROBERTO BARBOSA FREITAS - CAU A17905-1

AUTORIA DO PROJETO: ARQUITETA e URBANISTA - FLÁVIA TRAJANO DE FREITAS - CAU A82009-1

AUTORIA DO PROJETO: ARQUITETO e URBANISTA - ROBERTO TRAJANO DE FREITAS - CAU A305760-7


RESPONSABILIDADE TÉCNICA:




projeto de sonorização
Rua Bernardo Guimarães, 142, Santo Amaro, Recife, PE
Fone/Fax: (81) 3445.5341, Cel.(81) 99917.9878
e-mail: rbfempreendimentos@rbfempreendimentos.com.br




PLANTA BAIXA - NÍVEL 1 E 5

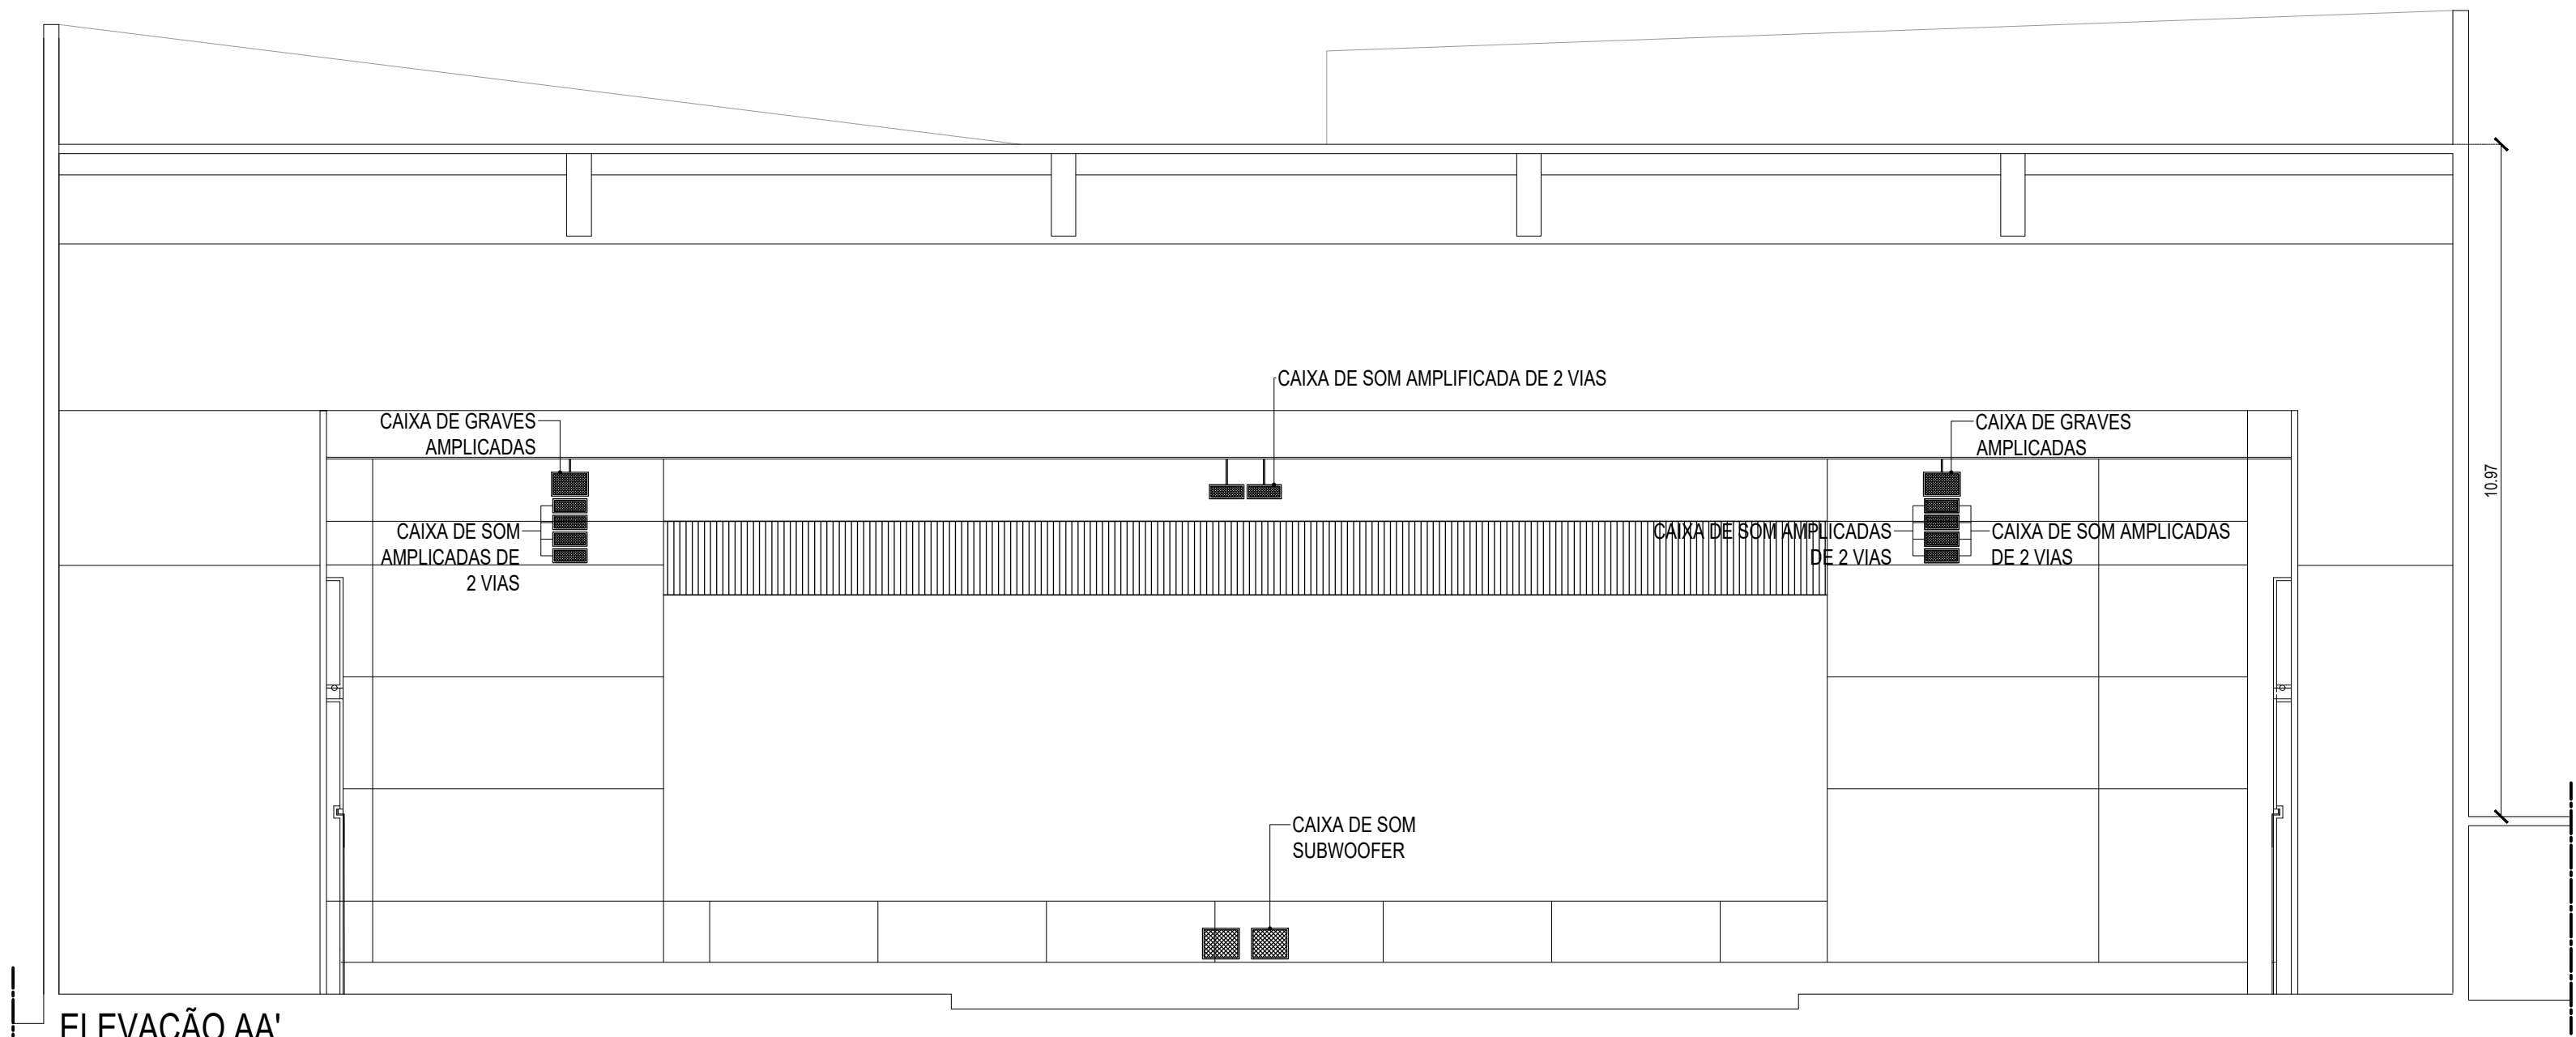

ELEVAÇÃO AA'
ESCALA 1/100

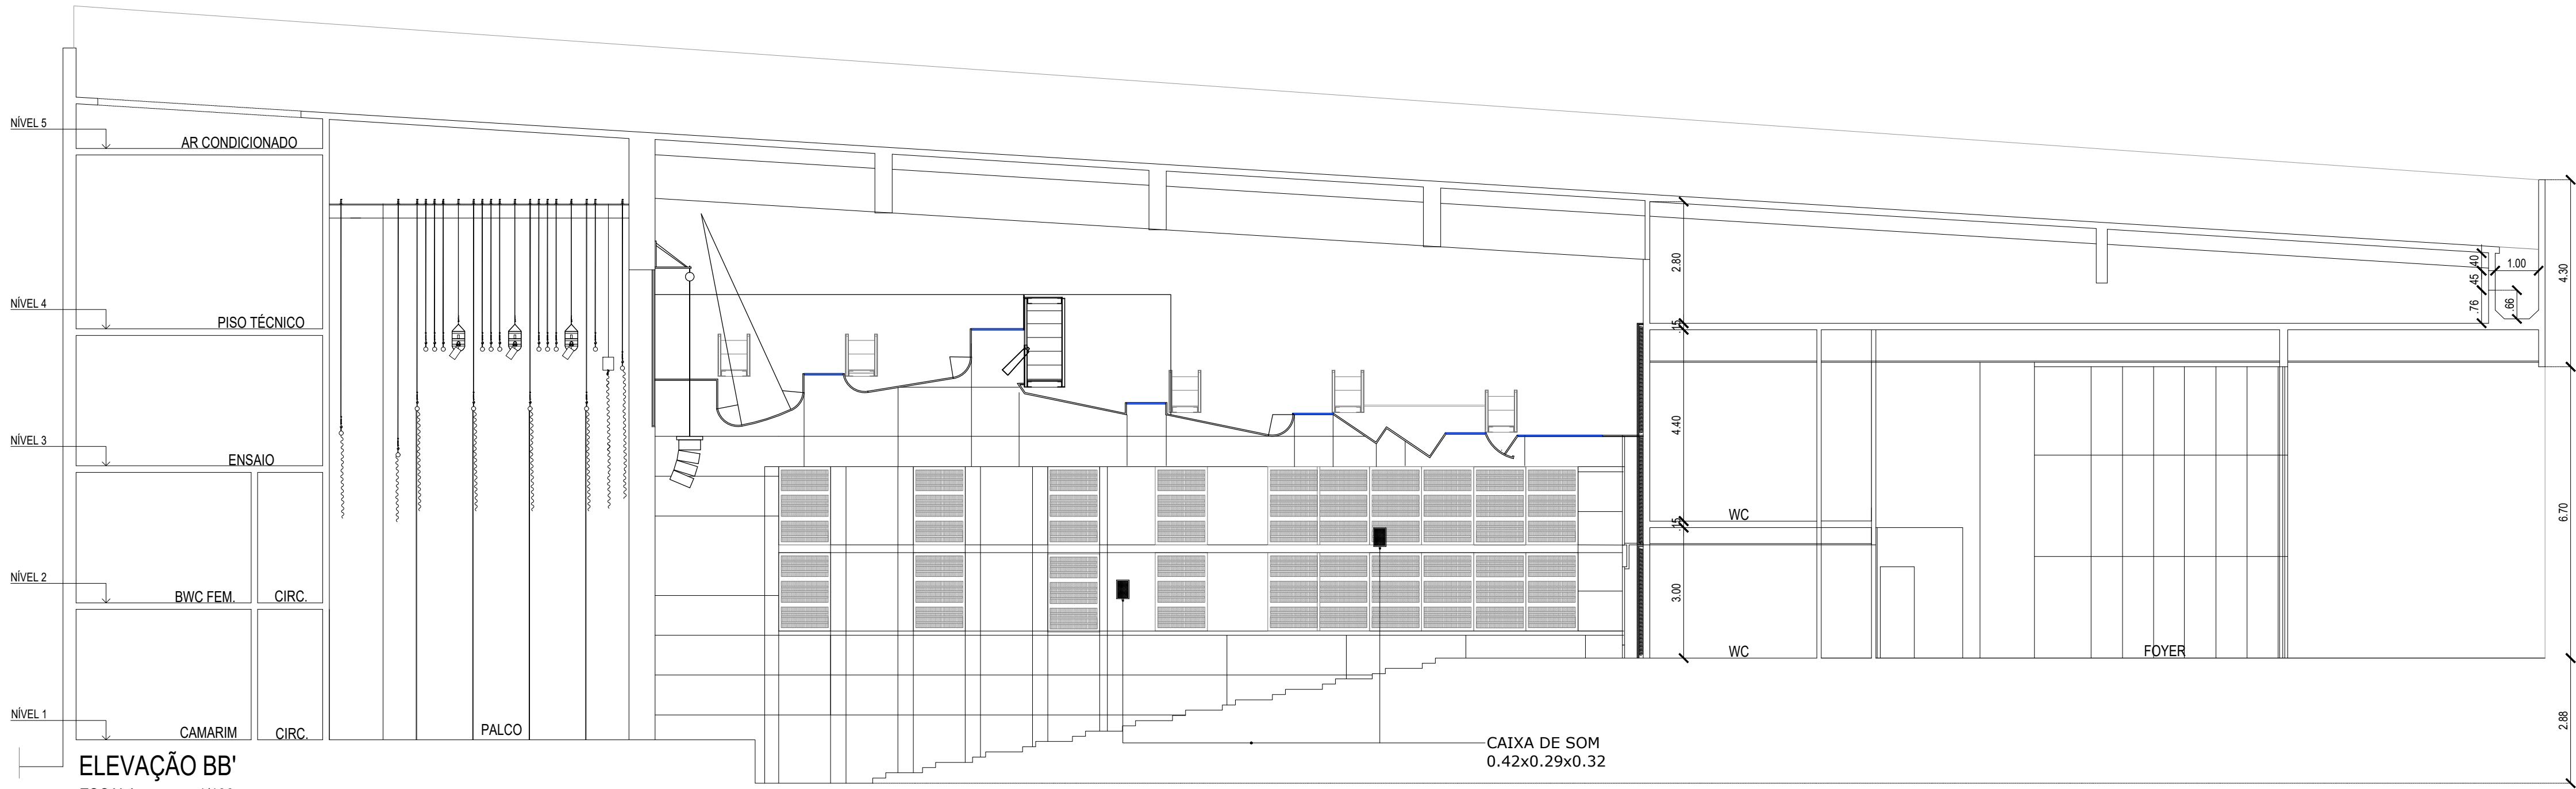

ELEVAÇÃO BB'
ESCALA 1/100

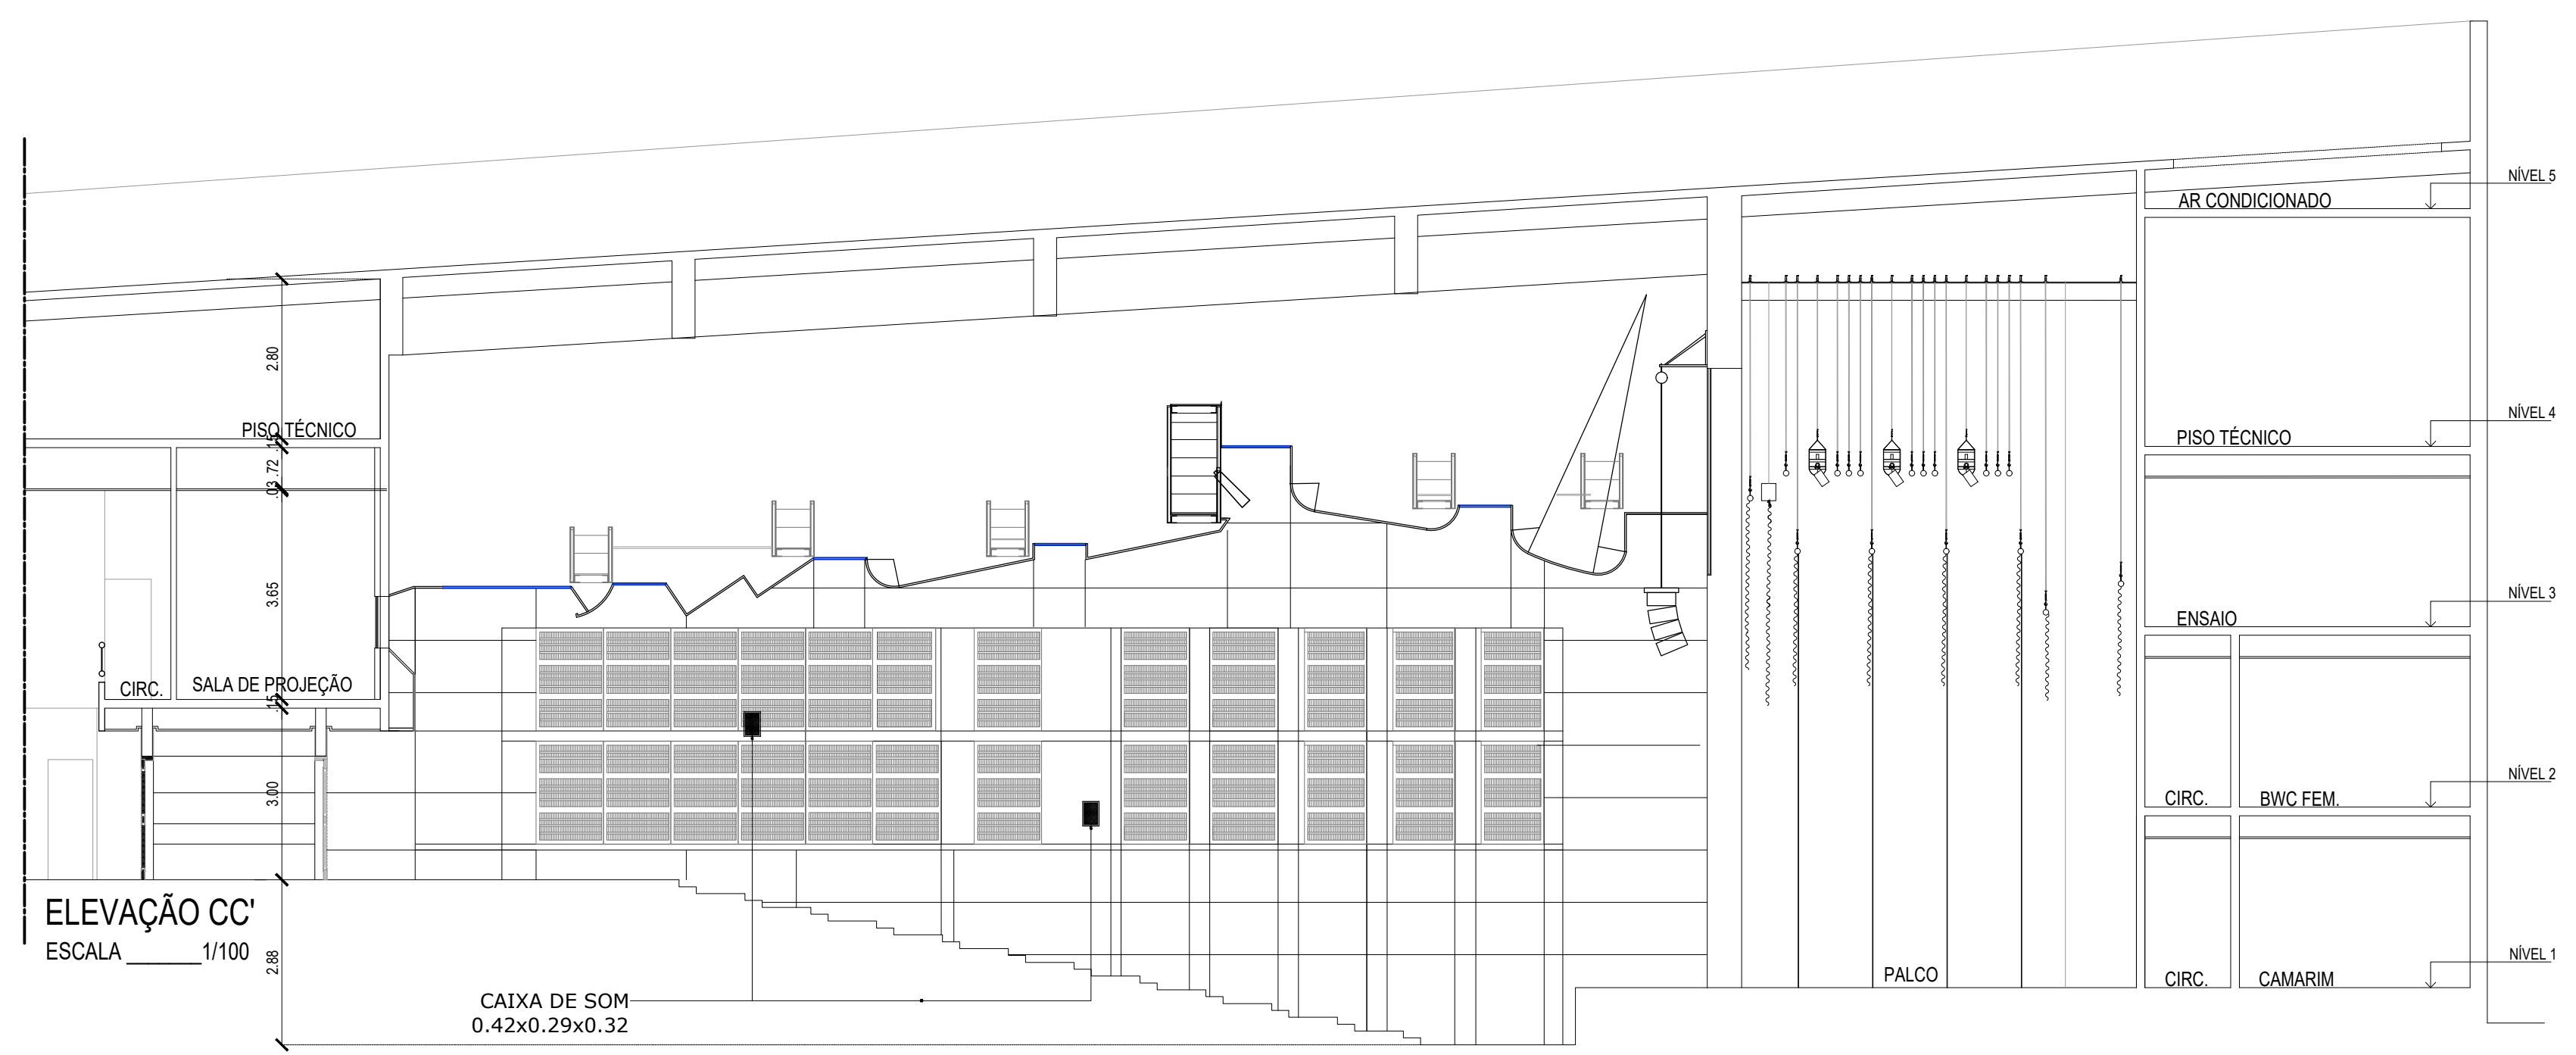

ELEVAÇÃO CC'
ESCALA 1/100

NOTA TÉCNICA:
ESTE PROJETO EXECUTIVO FOI DESENVOLVIDO À PARTIR DOS PROJETOS BÁSICOS DE ARQUITETURA E COMPLEMENTARES DE ENGENHARIA (MAIO/2011) ELABORADOS PELA PROURBIS CONSULTORIA, ASSESSORIA E PLANEJAMENTO LTDA., ATRAVÉS DE SEUS RESPONSÁVEIS TÉCNICOS.

DATA	REVISÃO	DESCRIÇÃO

PROPRIETÁRIO: MUNICÍPIO DO CABO DE SANTO AGOSTINHO - CNPJ 11.294.402/0001-62

AUTORIA DO PROJETO: ARQUITETO e URBANISTA - ALTEMAR ROBERTO BARBOSA FREITAS - CAU A17905-1

AUTORIA DO PROJETO: ARQUITETA e URBANISTA - FLÁVIA TRAJANO DE FREITAS - CAU A82009-1

AUTORIA DO PROJETO: ARQUITETO e URBANISTA - ROBERTO TRAJANO DE FREITAS - CAU A305760-7

RESPONSABILIDADE TÉCNICA:



projeto de sonorização
Rua Bernardo Guimarães, 142, Santo Amaro, Recife, PE
Fone/Fax: (81) 3445.5341, Cel.(81) 99917.9878
e-mail: rbfempreendimentos@rbfempreendimentos.com.br



CORTES AA', BB' E CC