



PLANTA BAIXA
ESCALA: 1/500

PERFIL RUA ONZE



PERFIL LONGITUDINAL
ESCALA: 1/500

CONVENÇÕES						
Poste AT	Poste BT	Meio-fio existente	Edificação	Meio-fio projetado	Sarjeta projetada	Canal projetada
Pavimento CBUQ	Passeio em concreto	Árvore existente	Eixo de projeto	Terreno natural	Greide projetado	

QUADRO DE QUANTIDADES	
ITEM	DIMENSÃO
EXECUÇÃO DE PASSEIO (CALÇADA) OU PISO DE CONCRETO COM CONCRETO MOLDADO IN LOCO, USINADO C20, ACABAMENTO CONVENCIONAL, NÃO ARMADO.	1502,10m²
EXECUÇÃO E COMPACTAÇÃO DE BASE E OU SUB-BASE PARA PAVIMENTAÇÃO DE BRITA GRADUADA SIMPLES - EXCLUSIVE CARGA E TRANSPORTE.	489,47m³
EXECUÇÃO E COMPACTAÇÃO DE BASE E OU SUB-BASE PARA PAVIMENTAÇÃO DE MACADAME SECO - EXCLUSIVE CARGA E TRANSPORTE.	652,62m³
EXECUÇÃO DE IMPRIMAÇÃO COM ASFALTO DILUÍDO CM-30.	3263,12m²
EXECUÇÃO DE PAVIMENTO COM APLICAÇÃO DE CONCRETO ASFÁLTICO, CAMADA DE ROLAMENTO COM O FORNECIMENTO DO CAP50/70	163,16m³

ALINHAMENTO - RUA ONZE		
ESTACA	ESTE	NORTE
0+0,000	281.103,6144	9.087.979,5105
1+0,000	281.100,9673	9.087.999,3406
2+0,000	281.100,3168	9.088.019,2746
3+0,000	281.100,9127	9.088.039,2658
4+0,000	281.102,2676	9.088.059,2115
5+0,000	281.104,0779	9.088.079,1294
6+0,000	281.106,8882	9.088.099,0473
7+0,000	281.114,6911	9.088.116,7187
8+0,000	281.126,4455	9.088.133,5681
9+0,000	281.135,2853	9.088.150,9624
10+0,000	281.145,1252	9.088.168,3943
11+0,000	281.154,9663	9.088.185,8066
12+0,000	281.167,7849	9.088.201,1203
13+0,000	281.183,8087	9.088.212,9788
14+0,000	281.200,4200	9.088.224,1169
15+0,000	281.217,0062	9.088.235,2579
16+0,000	281.233,9107	9.088.245,7368
17+0,000	281.253,6842	9.088.248,1896
18+0,000	281.273,6428	9.088.246,9036
19+0,000	281.293,6014	9.088.245,6176
20+0,000	281.313,5600	9.088.244,3317
21+0,000	281.333,5186	9.088.243,0457
22+0,000	281.353,4773	9.088.241,7597

TABELA DE CURVAS DO ALINHAMENTO										
CURVAS	AC	R (m)	T (m)	D (m)	PC	PT	PONTO	PC	PI	PT
C-1	9°18'47,31"	20,000	1,629	3,251	1+6,060	1+9,310	N E	9088005,3469 281100,1653	9088006,9616 281099,9497	9088008,5899 281099,9983
C-2	3°29'08,34"	20,000	0,609	1,217	3+8,892	3+8,109	N E	9088046,1549 281101,1181	9088046,7631 281101,1362	9088047,3692 281101,1913
C-3	28°22'23,72"	20,000	5,056	9,904	6+0,070	6+9,934	N E	9088069,1165 281105,8945	9088104,1516 281106,3521	9088108,3643 281106,1475
C-4	4°06'29,45"	20,000	0,717	1,434	7+14,374	7+15,808	N E	9088128,6962 281122,8388	9088129,2639 281123,0354	9088129,9185 281123,3882
C-5	0°0'103,21"	20,011	0,003	0,006	9+4,695	9+4,701	N E	9088155,0701 281137,5541	9088155,0728 281137,5556	9088155,0755 281137,5571
C-6	11°48'32,61"	20,000	2,068	4,122	11+0,239	11+4,382	N E	9088186,0140 281155,0841	9088187,8147 281156,1018	9088189,3689 281157,4066
C-7	14°43'48,40"	20,000	2,585	5,142	12+0,860	12+6,002	N E	9088201,7668 281168,3525	9088203,7094 281170,0583	9088205,1544 281172,2019
C-8	0°3'153,93"	20,000	0,093	0,186	13+14,555	13+14,741	N E	9088221,1147 281195,8776	9088221,1566 281195,9545	9088221,2177 281196,0319
C-9	2°18'06,11"	20,000	0,402	0,803	14+15,187	14+15,990	N E	9088232,4887 281213,0969	9088232,7102 281213,4291	9088232,9449 281213,7521
C-10	23°51'12,74"	20,000	4,224	8,326	15+12,477	16+0,804	N E	9088242,5738 281227,1320	9088245,0472 281230,5602	9088245,9183 281234,6938
C-11	4°33'53,38"	170,128	6,781	13,554	16+0,804	16+14,358	N E	9088245,9183 281234,6938	9088247,3167 281241,3288	9088248,1626 281248,0540
C-12	11°0'122,64"	20,000	1,930	3,848	16+14,358	16+18,206	N E	9088248,1836 281248,0540	9088248,4290 281249,6690	9088248,3049 281251,8939
C-13	40°14'31,70"	20,000	7,327	14,047	24+14,815	25+8,862	N E	9088238,2353 281408,1784	9088237,7641 281415,4905	9088232,6807 281420,7677

PREFEITURA DE CABO DE SANTO AGOSTINHO
Secretaria Executiva de Obras Públicas - SEOBP

PROJETO : PROJETO GEOMÉTRICO

OBRA: PAVIMENTAÇÃO DE RUAS NO MUNICÍPIO DE CABO DE SANTO AGOSTINHO, PERNAMBUCO.

ENDEREÇO : RUA ONZE, CIDADE JARDIM, CABO DE SANTO AGOSTINHO - PE

PROPRIETÁRIO : PREFEITURA DO CABO DE SANTO AGOSTINHO/PE
SECRETARIA EXECUTIVA DE OBRAS PÚBLICAS - SEOBP

ASSINATURA:

RESPONSÁVEL TÉCNICO:

CREA:	ASSINATURA:
VISTO CREA:	
ART:	


RESPONSÁVEL TÉCNICO DA OBRA:

CREA:	ASSINATURA:
VISTO CREA:	
ART:	

CONTEÚDO:


PLANTA BAIXA E PERFIL LONGITUDINAL

ÁREAS:		PRANCHA:
TERRENO:		1/2
CONSTRUÇÃO:		
DATA: MARÇO/2026	ESCALA: INDICADA	ARQUIVO:
		REV: Rev. 00

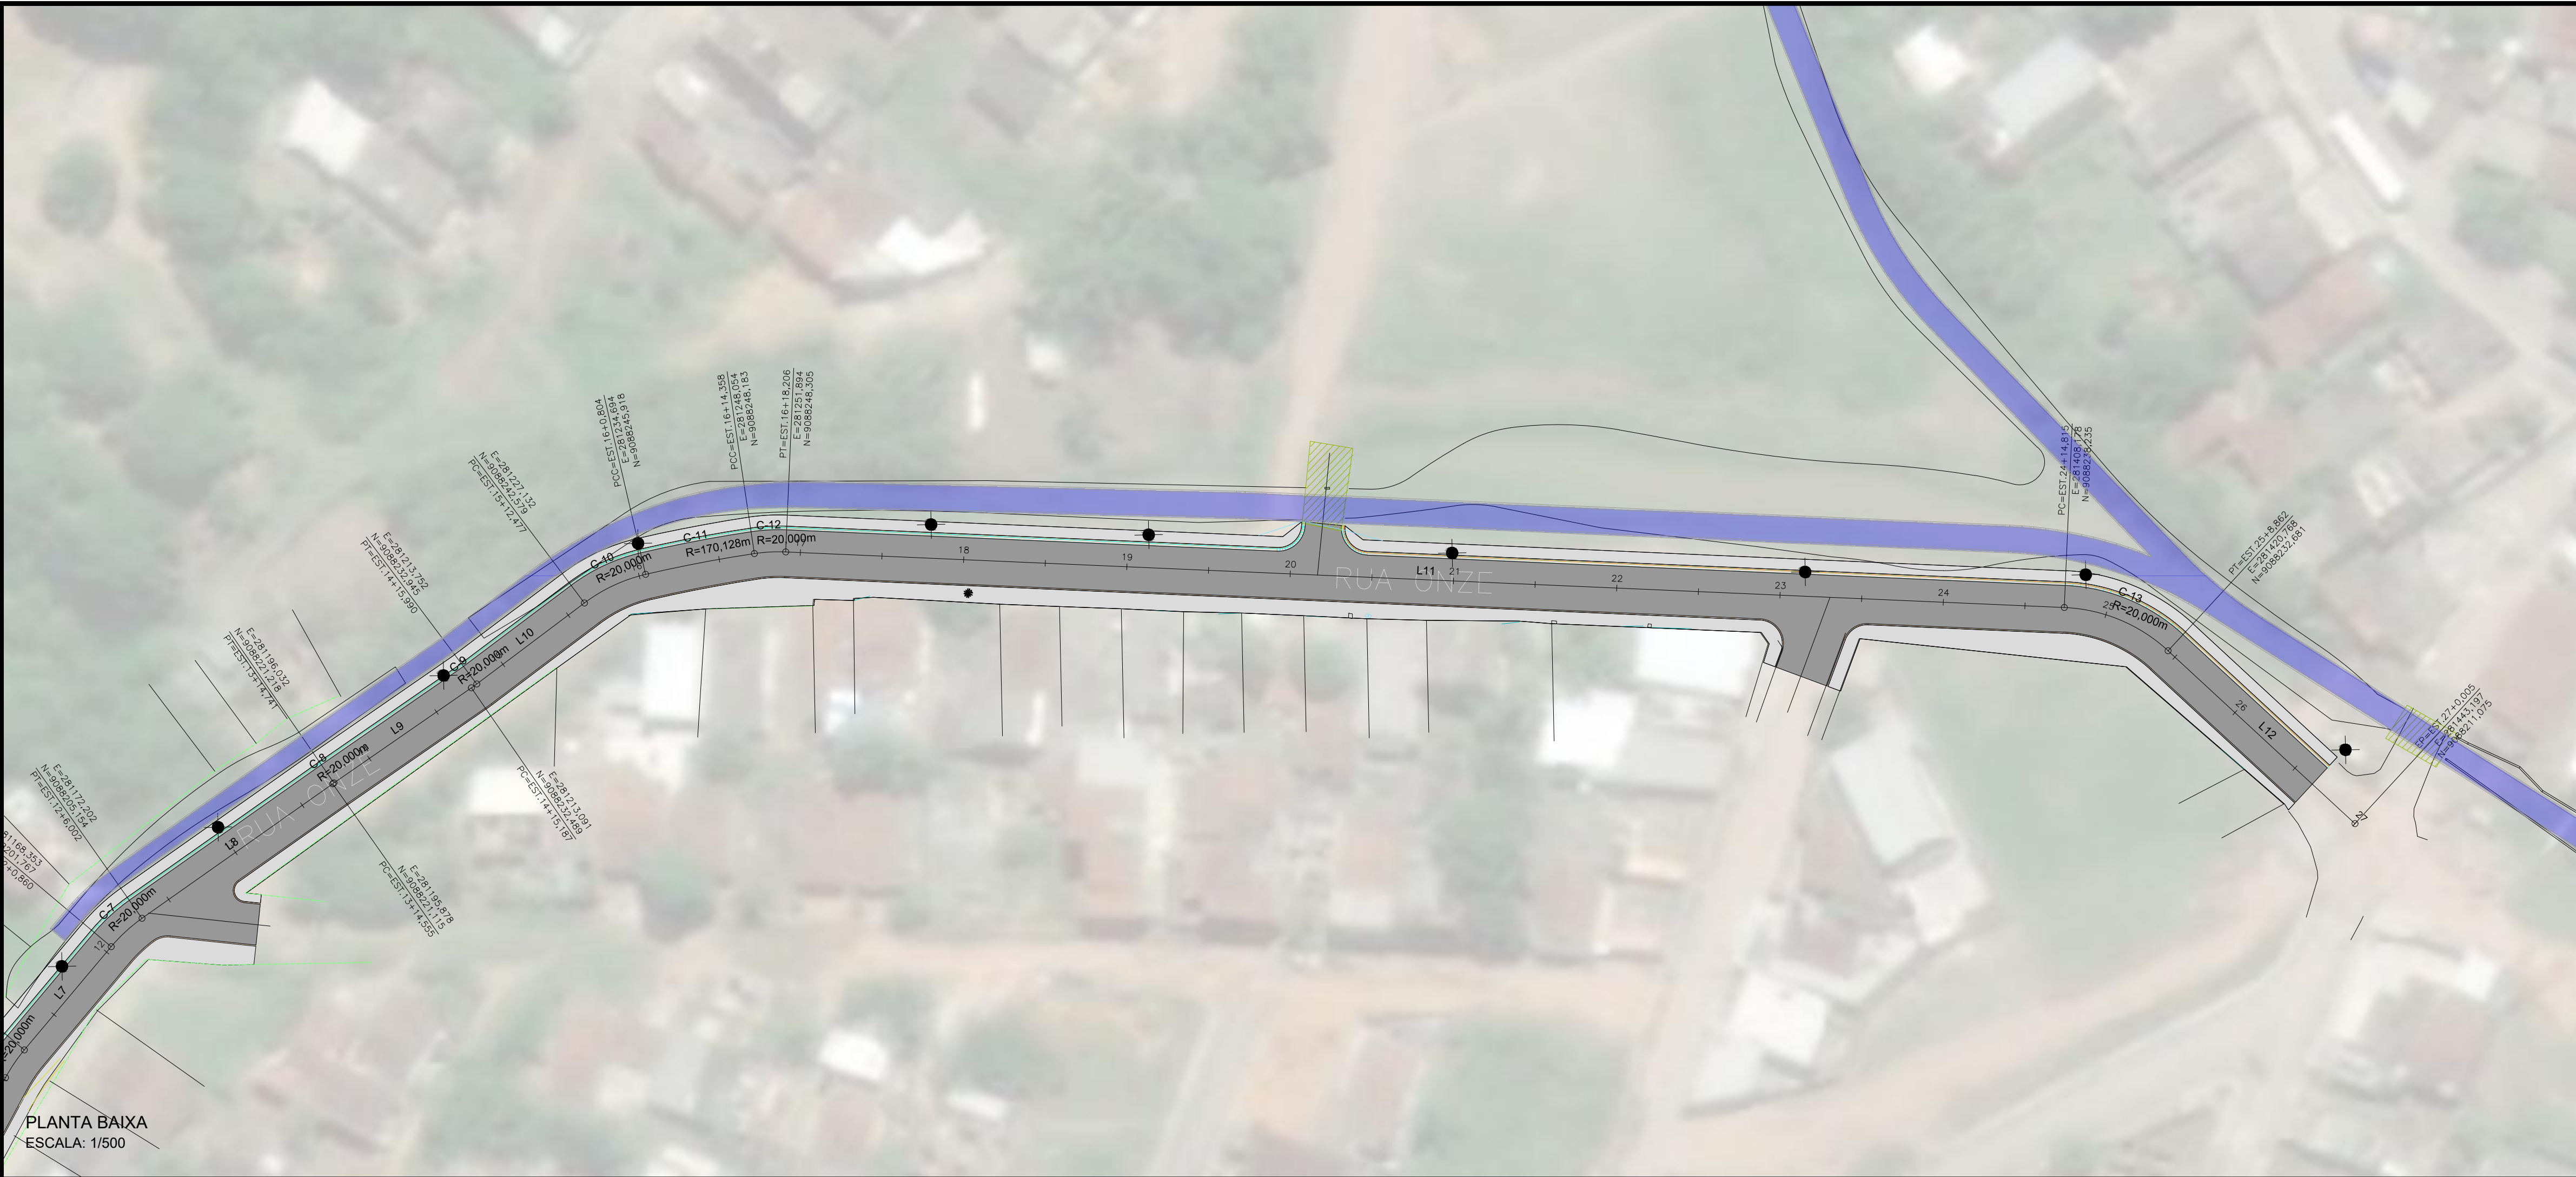

PLANTA BAIXA
ESCALA: 1/500

PERFIL RUA ONZE

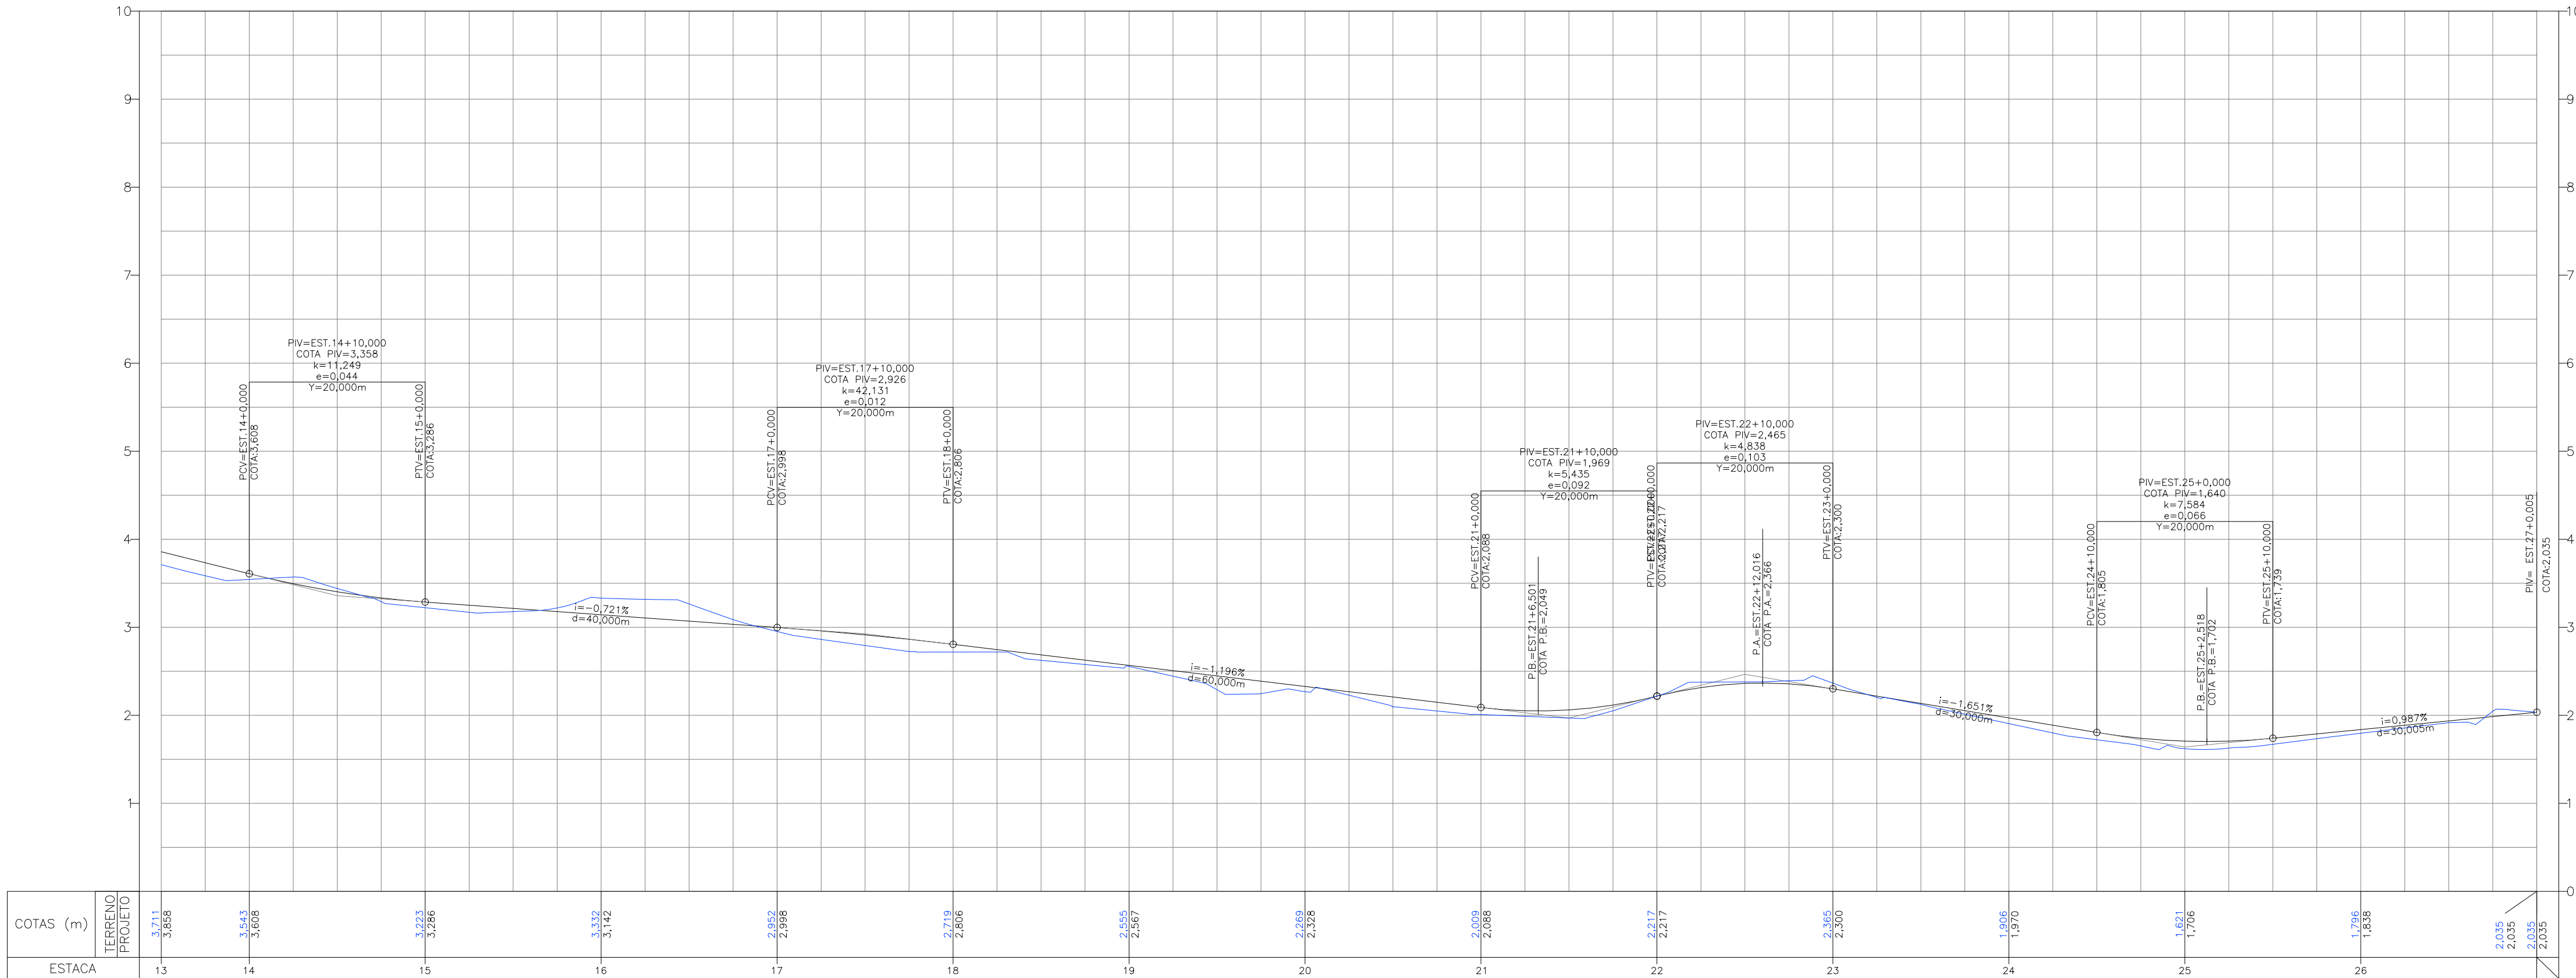

PERFIL LONGITUDINAL
ESCALA: 1/500

CONVENÇÕES						
Poste AT	Poste BT	Meio-fio existente	Edificação	Meio-fio projetado	Sarjeta projetada	Canal projetado
Pavimento CBUQ	Passeio em concreto	Árvore existente	Eixo de projeto	Terreno natural	Greide projetado	

QUADRO DE QUANTIDADES	
ITEM	DIMENSÃO
EXECUÇÃO DE PASSEIO (CALÇADA) OU PISO DE CONCRETO COM CONCRETO MOLDADO IN LOCO, USINADO C20, ACABAMENTO CONVENCIONAL, NÃO ARMADO.	1502,10m²
EXECUÇÃO E COMPACTAÇÃO DE BASE E OU SUB-BASE PARA PAVIMENTAÇÃO DE BRITA GRADUADA SIMPLES - EXCLUSIVE CARGA E TRANSPORTE.	489,47m³
EXECUÇÃO E COMPACTAÇÃO DE BASE E OU SUB-BASE PARA PAVIMENTAÇÃO DE MACADAME SECO - EXCLUSIVE CARGA E TRANSPORTE.	652,62m³
EXECUÇÃO DE IMPRIMAÇÃO COM ASFALTO DILUÍDO CM-30.	3263,12m²
EXECUÇÃO DE PAVIMENTO COM APLICAÇÃO DE CONCRETO ASFÁLTICO, CAMADA DE ROLAMENTO COM O FORNECIMENTO DO CAP50/70	163,16m³

ALINHAMENTO - RUA ONZE		
ESTACA	ESTE	NORTE
0+0,000	281.103,6144	9.087.979,5105
1+0,000	281.100,9673	9.087.969,3406
2+0,000	281.100,3168	9.088.019,2746
3+0,000	281.100,9127	9.088.039,2658
4+0,000	281.102,2676	9.088.059,2115
5+0,000	281.104,0779	9.088.079,1294
6+0,000	281.105,8882	9.088.099,0473
7+0,000	281.114,6911	9.088.116,7187
8+0,000	281.125,4455	9.088.133,5681
9+0,000	281.135,2853	9.088.150,9624
10+0,000	281.145,1252	9.088.168,3943
11+0,000	281.154,9663	9.088.185,8066
12+0,000	281.167,7849	9.088.201,1203
13+0,000	281.183,8087	9.088.212,9788
14+0,000	281.200,4200	9.088.224,1169
15+0,000	281.217,0062	9.088.235,2879
16+0,000	281.233,9107	9.088.245,7368
17+0,000	281.253,6842	9.088.248,1896
18+0,000	281.273,6428	9.088.246,9036
19+0,000	281.293,6014	9.088.245,6176
20+0,000	281.313,5600	9.088.244,3317
21+0,000	281.333,5186	9.088.243,0457
22+0,000	281.353,4773	9.088.241,7597

TABELA DE CURVAS DO ALINHAMENTO										
CURVAS	AC	R (m)	T (m)	D (m)	PC	PT	PONTO	PC	PI	PT
C-1	9°18'47,31"	20.000	1.629	3.251	1+6.060	1+9.310	N E	9088005,3469 281100,1653	9088006,9616 281099,9497	9088008,5699 281099,9983
C-2	3°29'08,34"	20.000	0.609	1.217	3+8.892	3+8.109	N E	9088046,1549 281101,1181	9088046,7631 281101,1362	9088047,3692 281101,1913
C-3	28°22'23,72"	20.000	5.056	9.904	6+0,070	6+9,974	N E	9088069,1165 281105,8945	9088104,1516 281106,3521	9088108,3643 281106,1475
C-4	4°06'29,45"	20.000	0.717	1.434	7+14,374	7+15,808	N E	9088128,6962 281122,8388	9088129,2639 281123,0354	9088129,9185 281123,3882
C-5	0°01'03,21"	20.011	0.003	0.006	9+4,695	9+4,701	N E	9088155,0701 281137,5541	9088155,0728 281137,5595	9088155,0755 281137,5671
C-6	11°48'32,61"	20.000	2.068	4.122	11+0,239	11+4,382	N E	9088186,0140 281155,0841	9088187,8147 281156,1018	9088189,3689 281157,4066
C-7	14°43'48,40"	20.000	2.585	5.142	12+0,860	12+6,002	N E	9088201,7668 281168,3525	9088203,7094 281170,0583	9088205,1344 281172,2019
C-8	0°31'53,93"	20.000	0.093	0.186	13+14,555	13+14,741	N E	9088221,1147 281195,8776	9088221,1595 281195,9545	9088221,2177 281196,0319
C-9	2°18'06,11"	20.000	0.402	0.803	14+15,187	14+15,990	N E	9088232,4887 281213,0909	9088232,7102 281213,4291	9088232,9449 281213,7521
C-10	23°51'12,74"	20.000	4.224	8.326	15+12,477	16+0,804	N E	9088242,5739 281227,1320	9088245,0472 281230,5602	9088245,9183 281234,6938
C-11	4°33'53,38"	170,128	6,781	13,554	16+0,804	16+14,358	N E	9088245,9183 281234,6938	9088247,3167 281241,3288	9088248,1826 281248,0540
C-12	11°01'22,64"	20.000	1,930	3,848	16+14,358	16+18,206	N E	9088248,1836 281248,0540	9088248,4290 281249,6690	9088248,3049 281251,8939
C-13	40°14'31,70"	20.000	7,327	14,047	24+14,815	25+8,862	N E	9088238,2353 281408,1784	9088237,7641 281415,4905	9088232,6807 281420,7677

PREFEITURA DE CABO DE SANTO AGOSTINHO
Secretaria Executiva de Obras Públicas - SEOBP

PROJETO : PROJETO GEOMÉTRICO

OBRA: PAVIMENTAÇÃO DE RUAS NO MUNICÍPIO DE CABO DE SANTO AGOSTINHO, PERNAMBUCO.

ENDEREÇO : RUA ONZE, CIDADE JARDIM, CABO DE SANTO AGOSTINHO - PE

PROPRIETÁRIO : PREFEITURA DO CABO DE SANTO AGOSTINHO/PE
SECRETARIA EXECUTIVA DE OBRAS PÚBLICAS - SEOBP

ASSINATURA:

RESPONSÁVEL TÉCNICO:

CREA:	ASSINATURA:
VISTO CREA:	
ART:	

RESPONSÁVEL TÉCNICO DA OBRA:

CREA:	ASSINATURA:
VISTO CREA:	
ART:	

CONTEÚDO:

PLANTA BAIXA E PERFIL LONGITUDINAL

ÁREAS:		PRANCHA:
TERRENO:		2/2
CONSTRUÇÃO:		
DATA: MARÇO/2026	ESCALA: INDICADA	ARQUIVO:
		REV: Rev. 00