



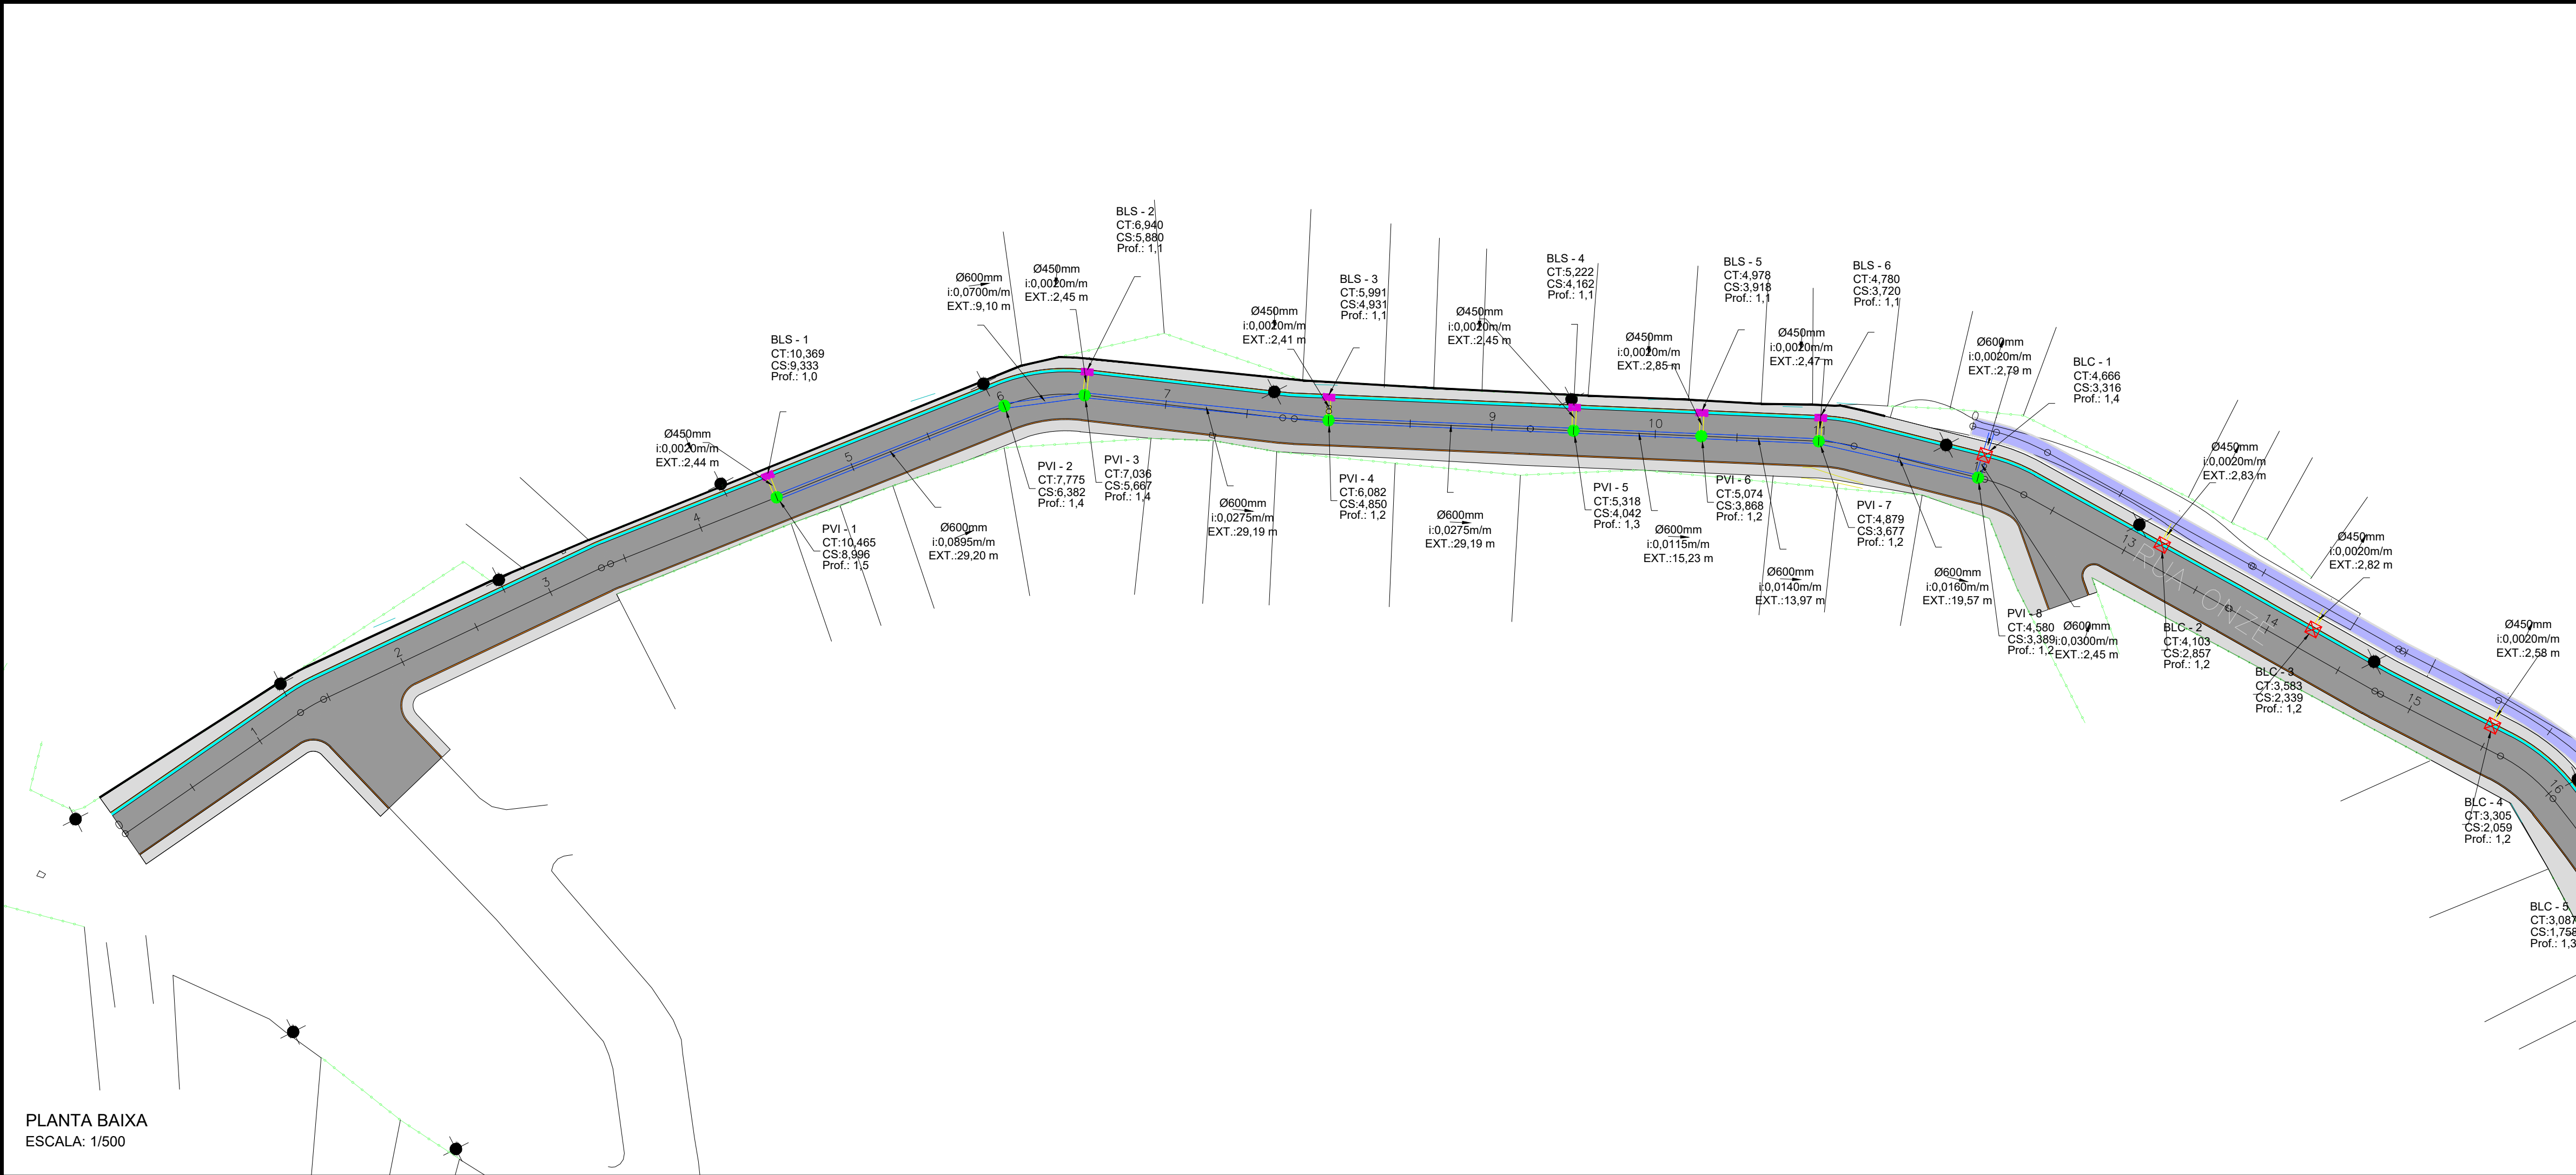

PLANTA BAIXA
ESCALA: 1/500

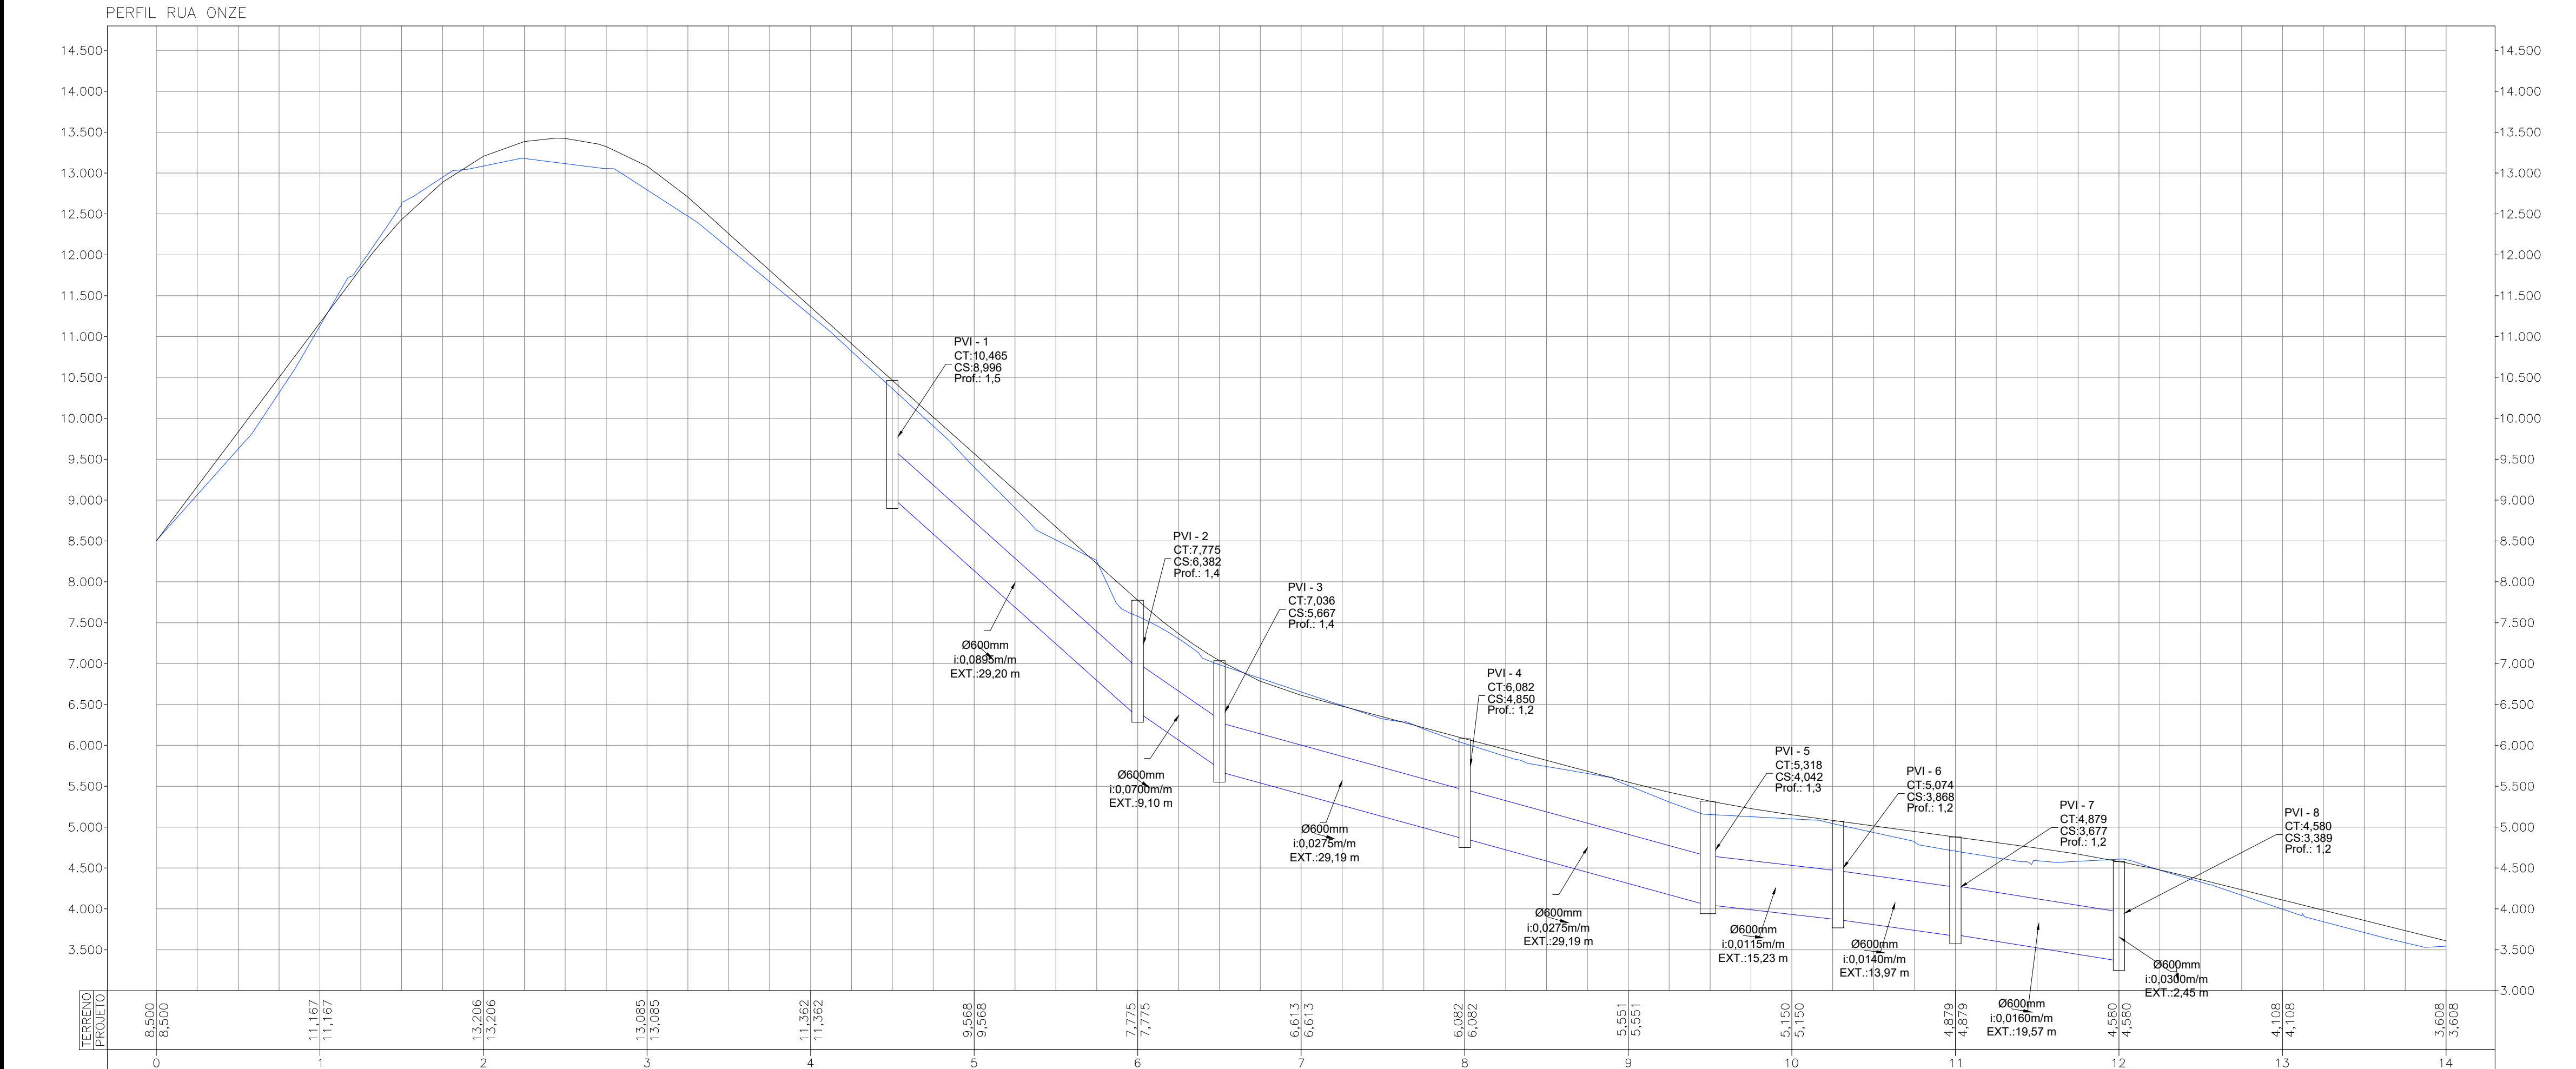

PERFIL LONGITUDINAL
ESCALA: 1/500

CONVENÇÕES						
Poste AT	Poste BT	Meio-fio existente	Edificação	Meio-fio projetado	Sarjeta projetada	
Pavimento CBUQ	Passeio em concreto	Árvore existente	Eixo de projeto	Terreno natural	Greide projetado	Canal projetada
BLS projetada	Tubo 450mm	PVI projetado	Tubo 600mm	BLC projetada		

QUADRO DE QUANTIDADES	
ITEM	DIMENSAO
ASSENTAMENTO DE GUIA (MEIO-FIO) EM TRECHO RETO, CONFECCIONADA EM CONCRETO PRÉ-FABRICADO, DIMENSÕES 100X15X13X30 CM (COMPRIMENTO X BASE INFERIOR X BASE SUPERIOR X ALTURA), PARA VIAS URBANAS (USO VIÁRIO).	921,92m
ASSENTAMENTO DE GUIA (MEIO-FIO) EM TRECHO CURVO, CONFECCIONADA EM CONCRETO PRÉ-FABRICADO, DIMENSÕES 100X15X13X30 CM (COMPRIMENTO X BASE INFERIOR X BASE SUPERIOR X ALTURA), PARA VIAS URBANAS (USO VIÁRIO).	162,13m
EXECUÇÃO DE SARJETA DE CONCRETO USINADO, MOLDADA IN LOCO EM TRECHO RETO, 30 CM BASE X 10 CM ALTURA.	456,64m
EXECUÇÃO DE SARJETA DE CONCRETO USINADO, MOLDADA IN LOCO EM TRECHO CURVO, 30 CM BASE X 10 CM ALTURA.	82,78m
TUBO DE PEAD CORRUGADO DE DUPLA PAREDE PARA REDE COLETORA DE ÁGUAS PLUVIAIS, DN 450 MM, JUNTA ELÁSTICA INTEGRADA - FORNECIMENTO E ASSENTAMENTO.	52,68m
TUBO DE PEAD CORRUGADO DE DUPLA PAREDE PARA REDE COLETORA DE ÁGUAS PLUVIAIS, DN 600 MM, JUNTA ELÁSTICA INTEGRADA - FORNECIMENTO E ASSENTAMENTO.	150,69m
BOCA-DE-LOBO SIMPLES COM GRELHA DE CONCRETO - BLS 01.	06 und
POÇO DE VISITA - PVI03	08 und
BOCA-DE-LOBO COMBINADA - CHAPÉU E GRELHA SIMPLES - BLC02	11 und

PREFEITURA DE CABO DE SANTO AGOSTINHO
Secretaria Executiva de Obras Públicas - SEOBP

PROJETO : PROJETO DE DRENAGEM

OBRA: PAVIMENTAÇÃO DE RUAS NO MUNICÍPIO DE CABO DE SANTO AGOSTINHO, PERNAMBUCO.

ENDEREÇO : RUA ONZE, CIDADE JARDIM, CABO DE SANTO AGOSTINHO - PE

PROPRIETÁRIO : PREFEITURA DO CABO DE SANTO AGOSTINHO/PE
SECRETARIA EXECUTIVA DE OBRAS PÚBLICAS - SEOBP

ASSINATURA:

RESPONSÁVEL TÉCNICO:

CREA: ASSINATURA:

VISTO CREA:

ART:

RESPONSÁVEL TÉCNICO DA OBRA:

CREA: ASSINATURA:

VISTO CREA:

ART:



CONTEÚDO: PLANTA BAIXA E PERFIL LONGITUDINAL

ÁREAS: PRANCHA:

TERRENO: 1/3

CONSTRUÇÃO:

DATA: MARÇO/2026 ESCALA: INDICADA ARQUIVO: REV: Rev. 00

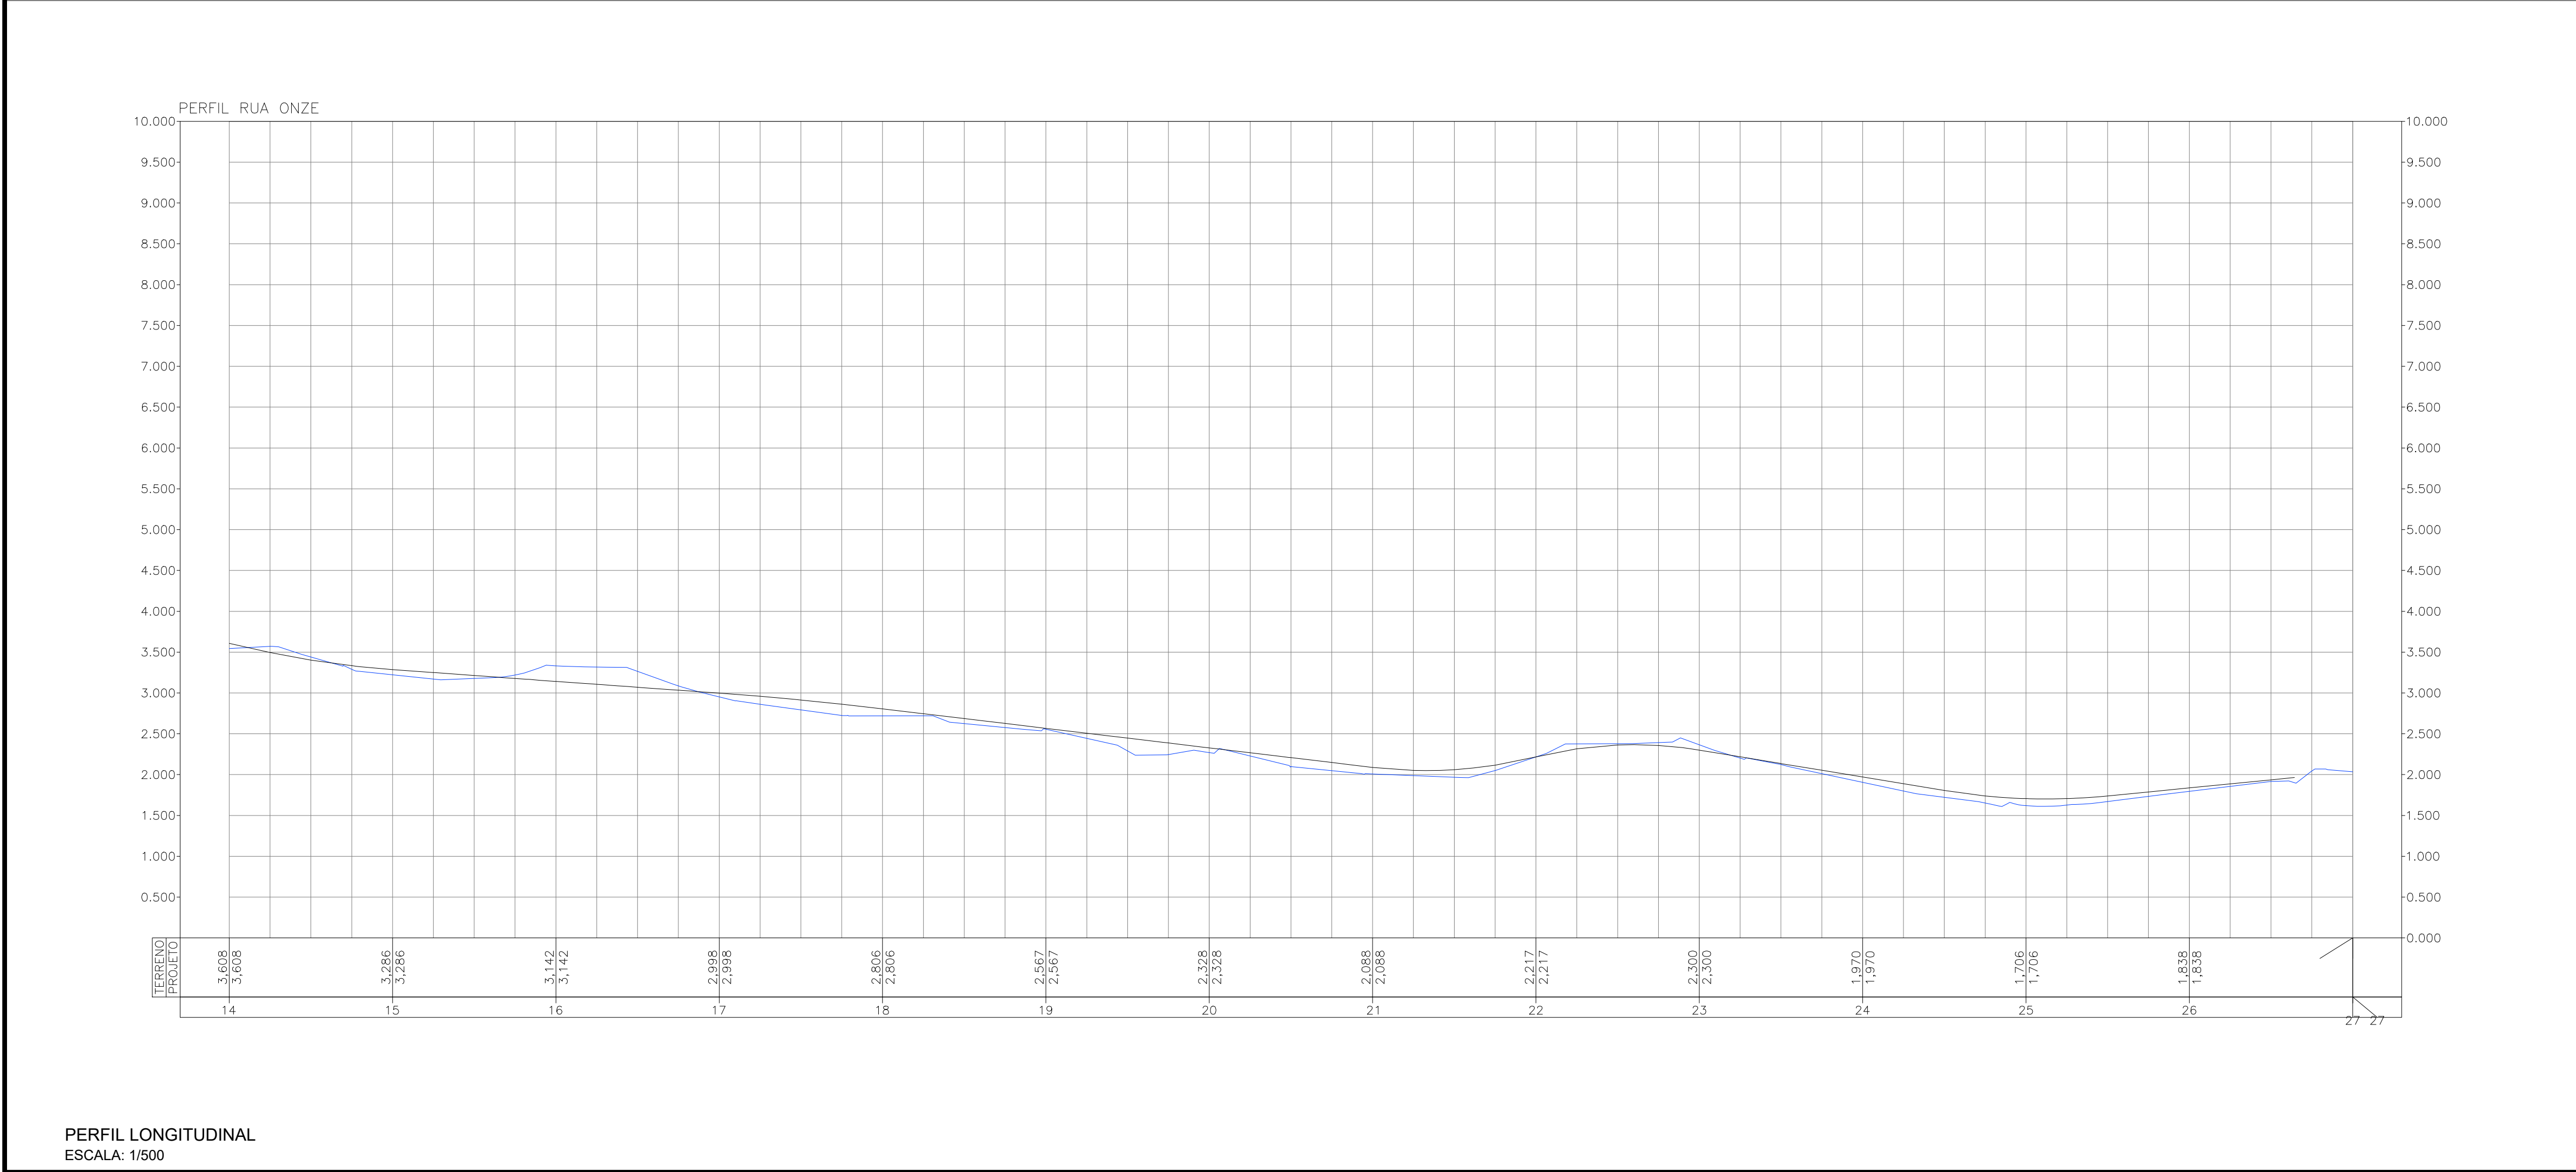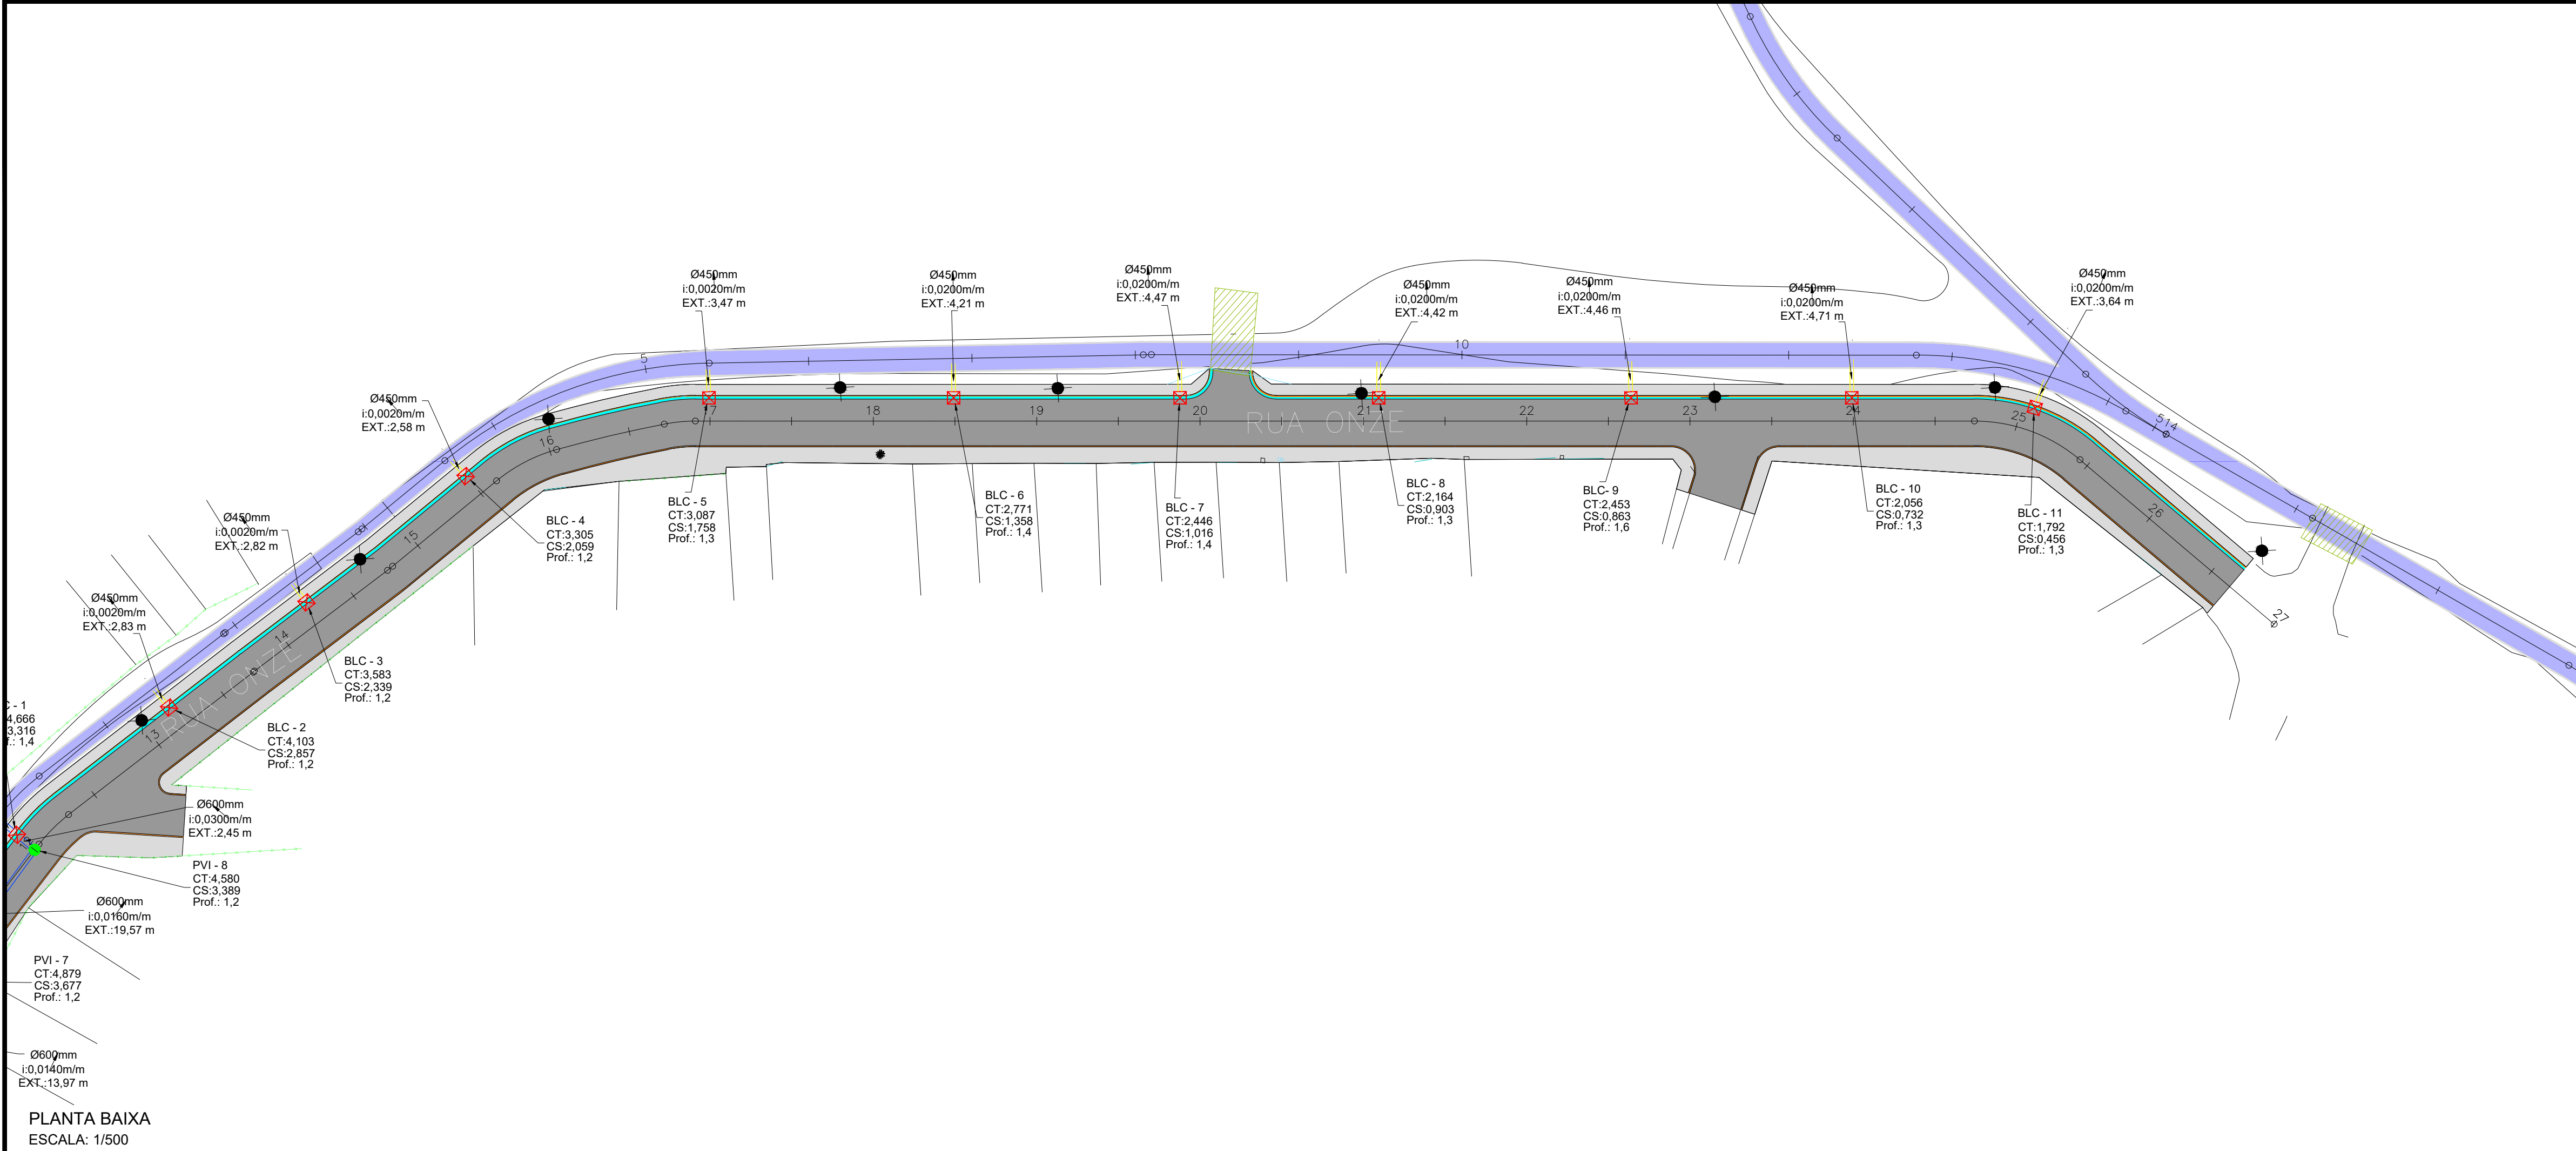

CONVENÇÕES

Poste AT

Pavimento CBUQ

BLS projetada

Poste BT

Passeio em concreto

Tubo 450mm

Meio-fio existente

Árvore existente

PVI projetado

Edificação

Eixo de projeto

Tubo 600mm

Meio-fio projetado

Terreno natural

BLC projetada

Sarjeta projetada

Greide projetado

Canal projetada

QUADRO DE QUANTIDADES

ITEM	DIMENSAO
ASSENTAMENTO DE GUIA (MEIO-FIO) EM TRECHO RETO, CONFECCIONADA EM CONCRETO PRÉ-FABRICADO, DIMENSÕES 100X15X13X30 CM (COMPRIMENTO X BASE INFERIOR X BASE SUPERIOR X ALTURA), PARA VIAS URBANAS (USO VIÁRIO).	921,92m
ASSENTAMENTO DE GUIA (MEIO-FIO) EM TRECHO CURVO, CONFECCIONADA EM CONCRETO PRÉ-FABRICADO, DIMENSÕES 100X15X13X30 CM (COMPRIMENTO X BASE INFERIOR X BASE SUPERIOR X ALTURA), PARA VIAS URBANAS (USO VIÁRIO).	162,13m
EXECUÇÃO DE SARJETA DE CONCRETO USINADO, MOLDADA IN LOCO EM TRECHO RETO, 30 CM BASE X 10 CM ALTURA.	456,64m
EXECUÇÃO DE SARJETA DE CONCRETO USINADO, MOLDADA IN LOCO EM TRECHO CURVO, 30 CM BASE X 10 CM ALTURA.	82,78m
TUBO DE PEAD CORRUGADO DE DUPLA PAREDE PARA REDE COLETORA DE ÁGUAS PLUVIAIS, DN 450 MM, JUNTA ELÁSTICA INTEGRADA - FORNECIMENTO E ASSENTAMENTO.	52,68m
TUBO DE PEAD CORRUGADO DE DUPLA PAREDE PARA REDE COLETORA DE ÁGUAS PLUVIAIS, DN 600 MM, JUNTA ELÁSTICA INTEGRADA - FORNECIMENTO E ASSENTAMENTO.	150,69m
BOCA-DE-LOBO SIMPLES COM GRELHA DE CONCRETO - BLS 01.	06 und
POÇO DE VISITA - PVI03	08 und
BOCA-DE-LOBO COMBINADA - CHAPÉU E GRELHA SIMPLES - BLC02	11 und

PREFEITURA DE CABO DE SANTO AGOSTINHO
Secretaria Executiva de Obras Públicas - SEOBP

PROJETO : PROJETO DE DRENAGEM

OBRA: PAVIMENTAÇÃO DE RUAS NO MUNICÍPIO DE CABO DE SANTO AGOSTINHO, PERNAMBUCO.

ENDEREÇO : RUA ONZE, CIDADE JARDIM, CABO DE SANTO AGOSTINHO - PE

PROPRIETÁRIO : PREFEITURA DO CABO DE SANTO AGOSTINHO/PE
SECRETARIA EXECUTIVA DE OBRAS PÚBLICAS - SEOBP

ASSINATURA:

RESPONSÁVEL TÉCNICO:

CREA:

VISTO CREA:

ART:

RESPONSÁVEL TÉCNICO DA OBRA:

CREA:

VISTO CREA:

ART:

CONTEÚDO:

PLANTA BAIXA E PERFIL LONGITUDINAL

ÁREAS:

TERRENO:

CONSTRUÇÃO:

PRANCHA:

2/3

DATA:

ESCALA:


















ARQUIVO:

REV:

MARÇO/2026

INDICADA

Rev. 00

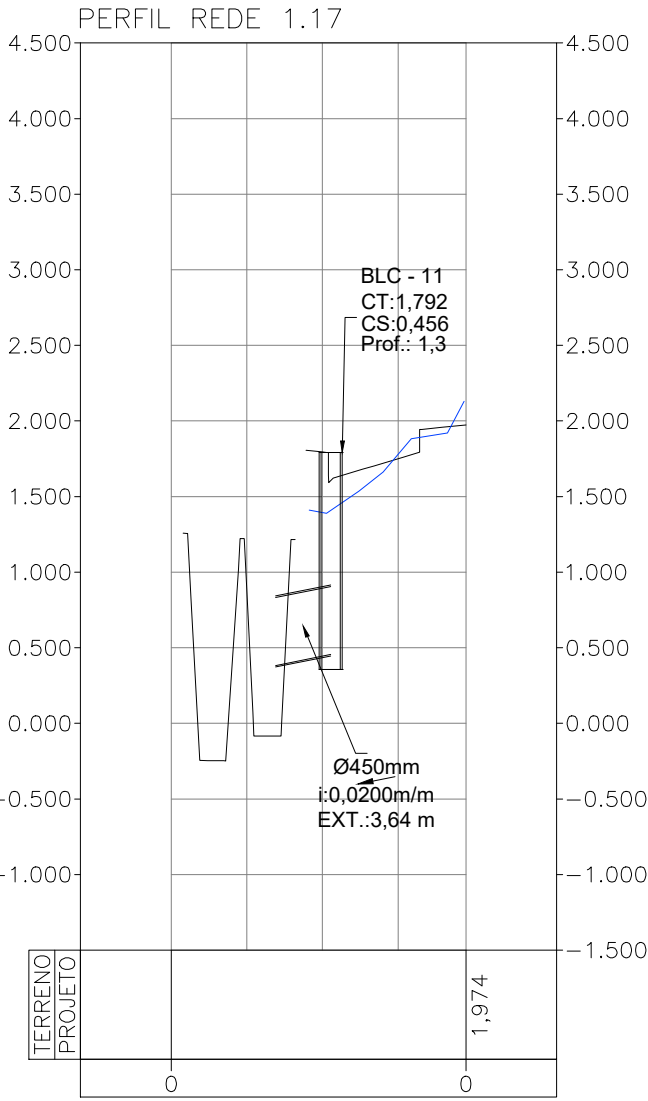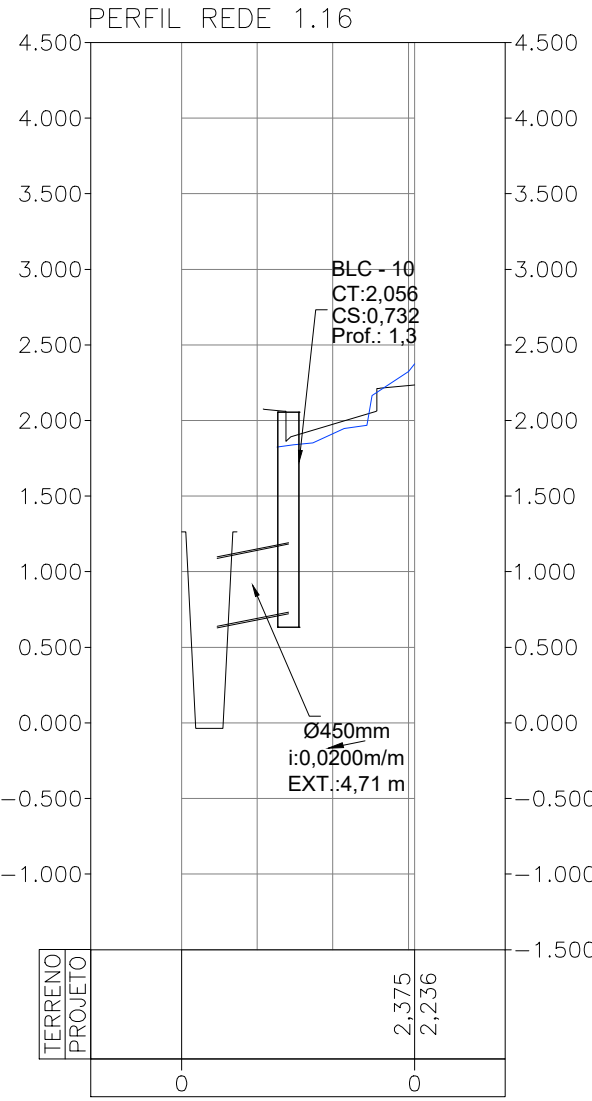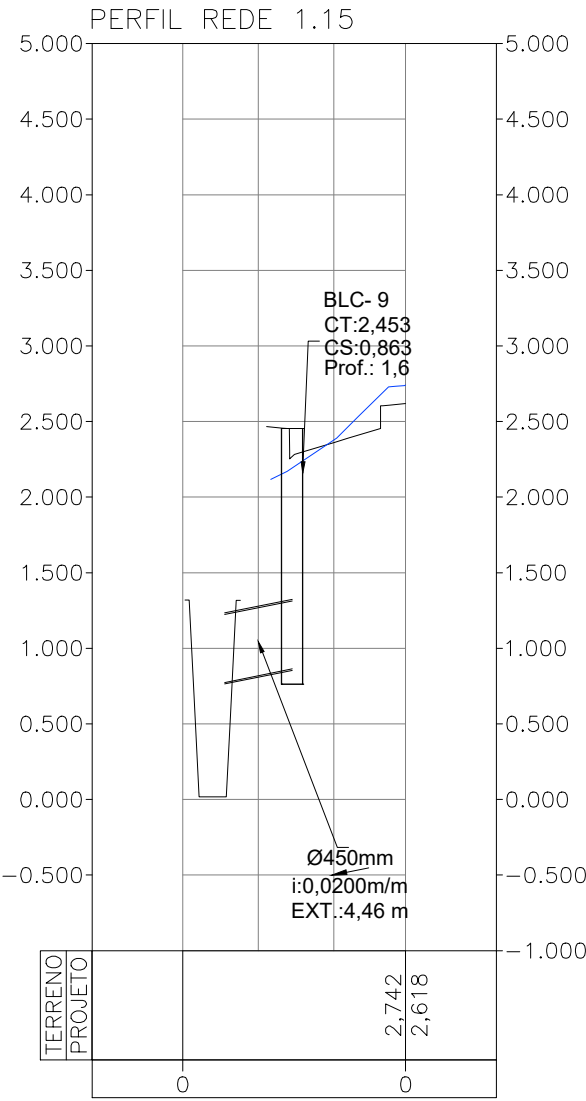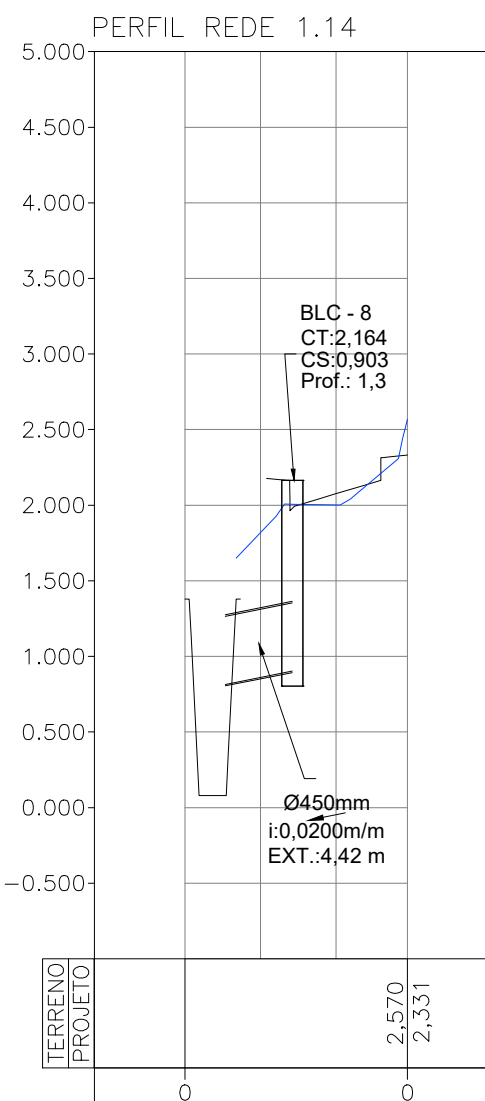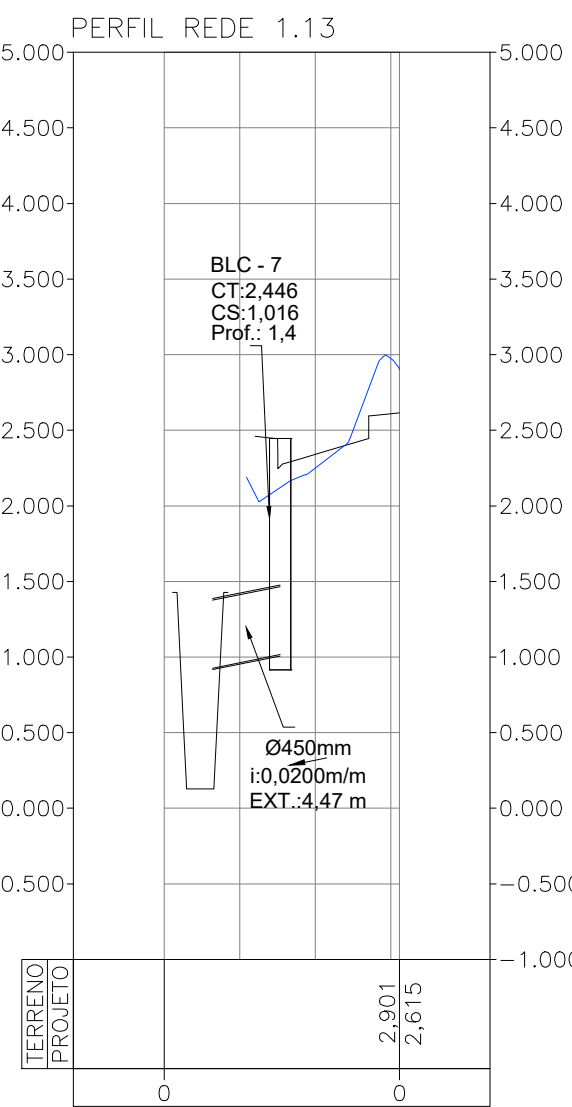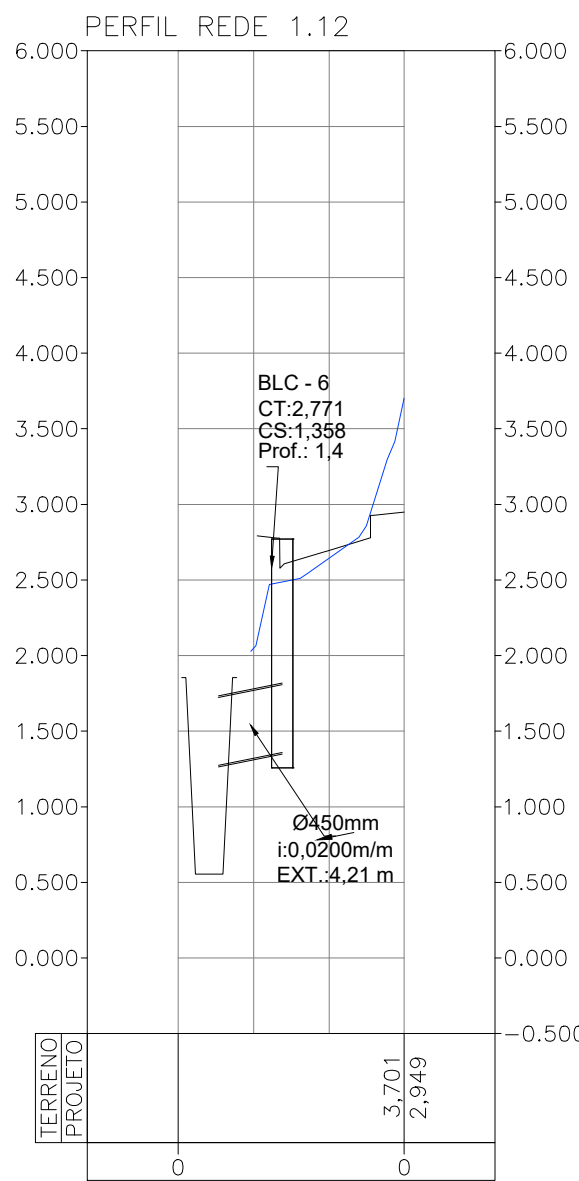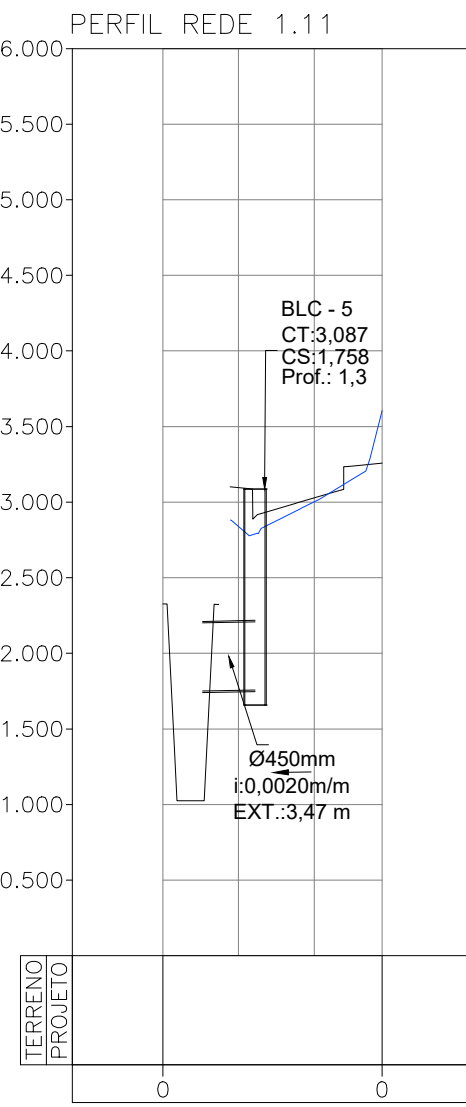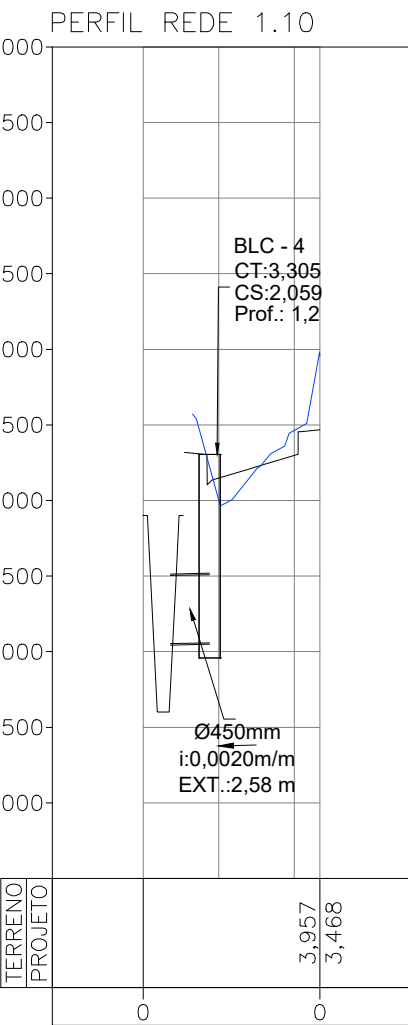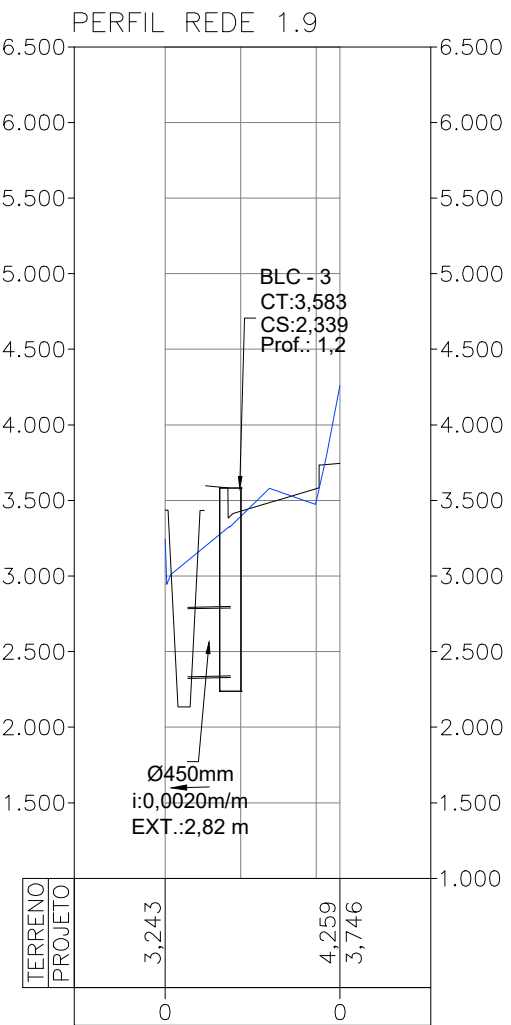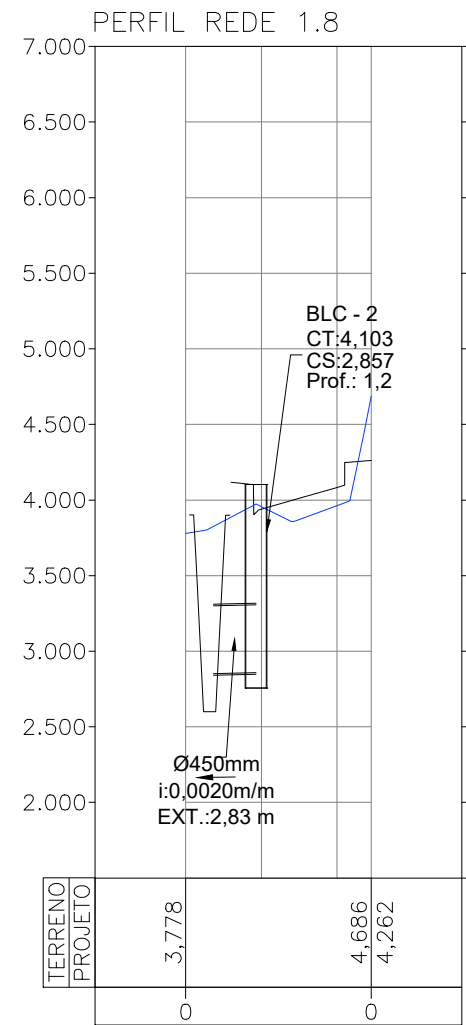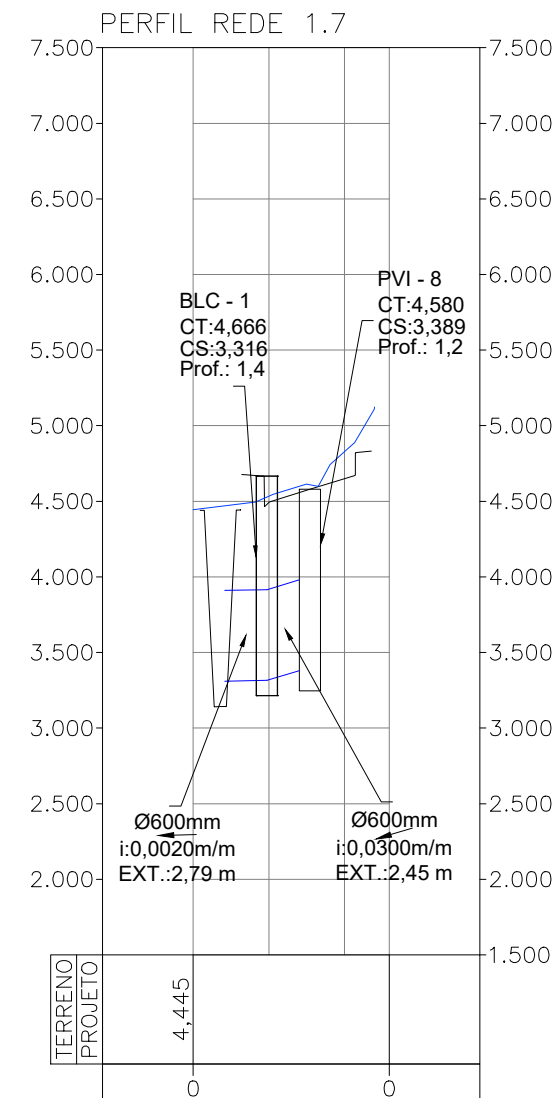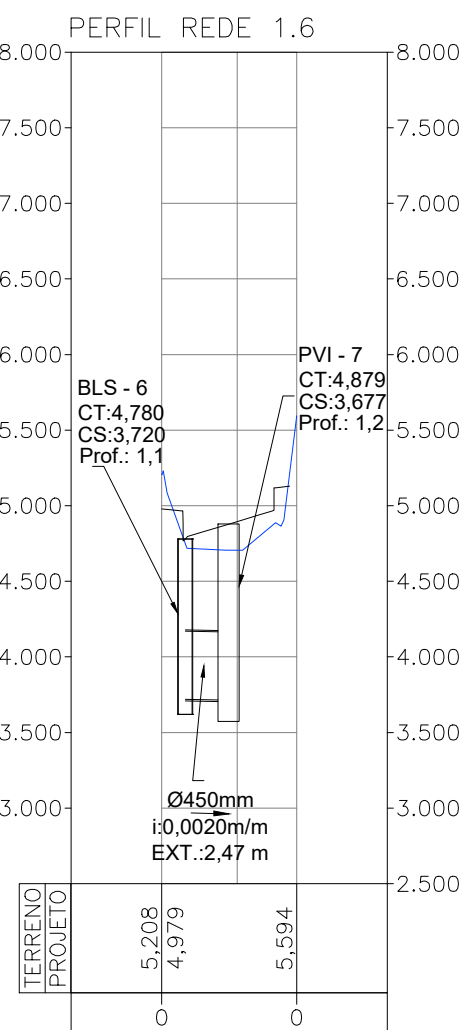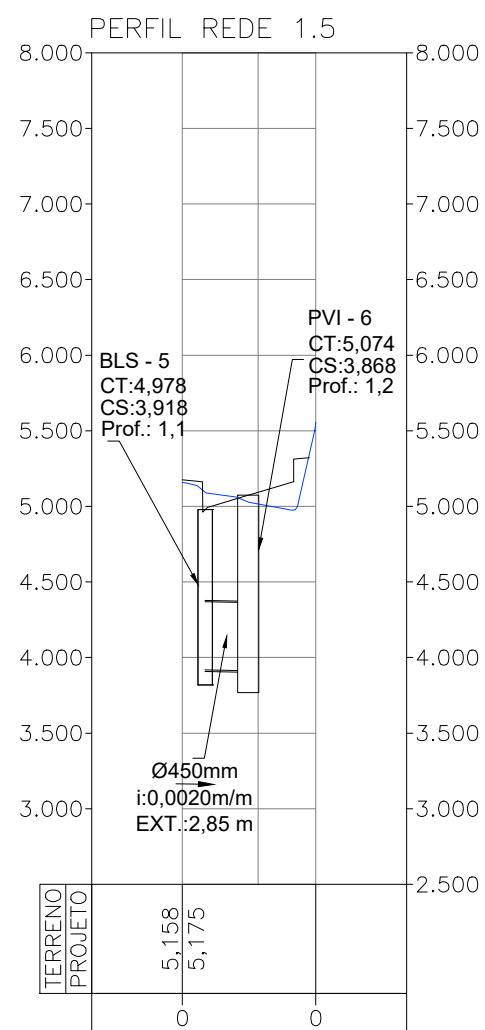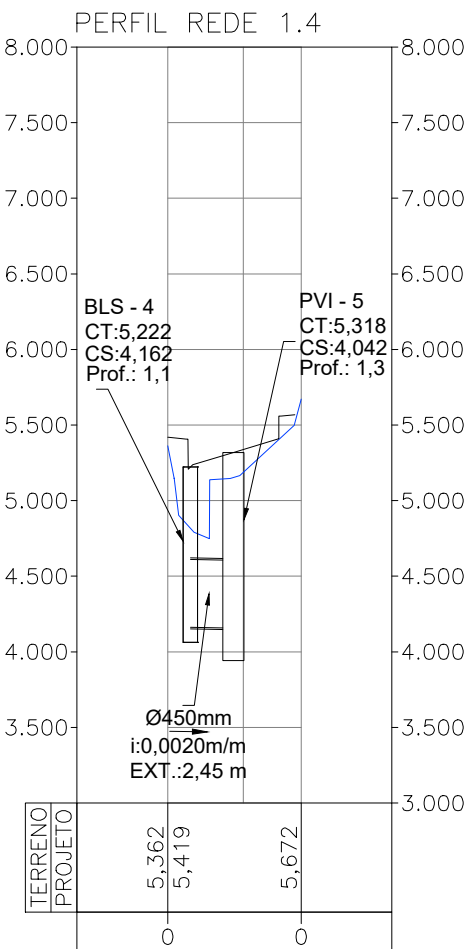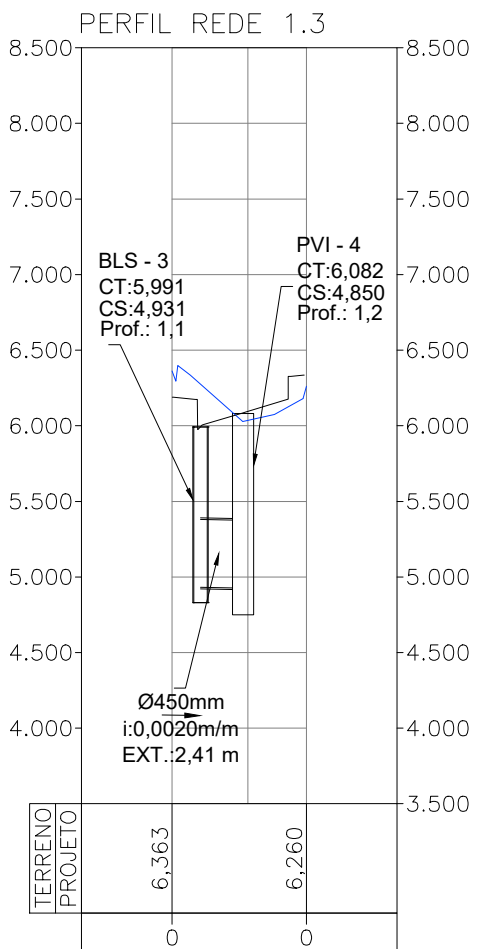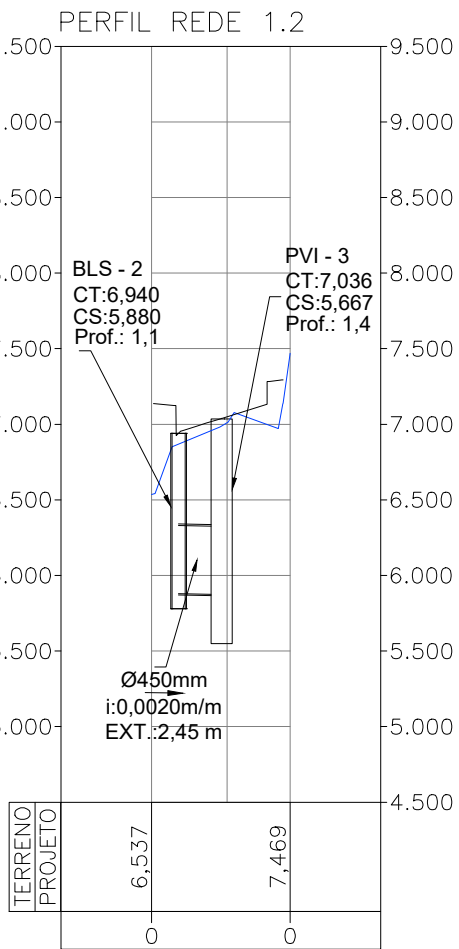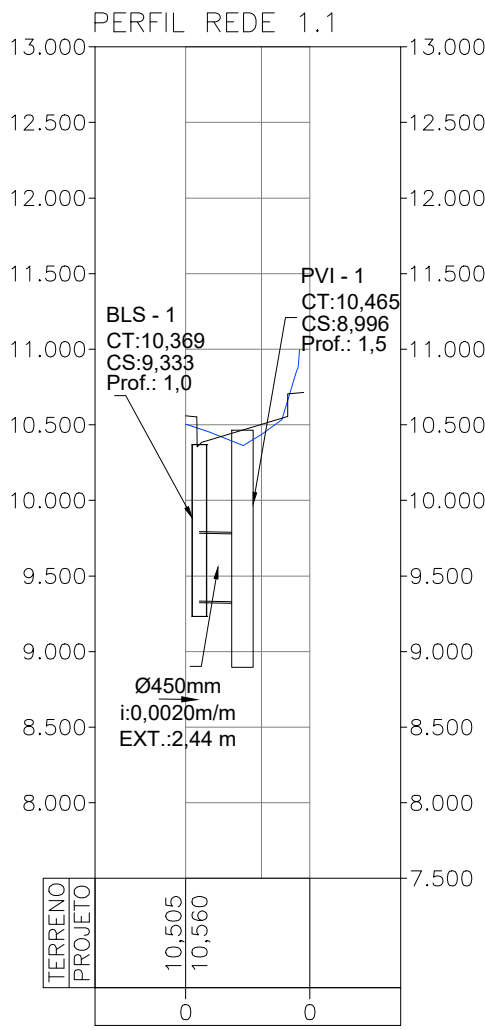

CONVENÇÕES						
Poste AT	Poste BT	Meio-fio existente	Edificação	Meio-fio projetado	Sarjeta projetada	
Pavimento CBUQ	Passeio em concreto	Árvore existente	Eixo de projeto	Terreno natural	Greide projetado	Canal projetada
BLS projetada	Tubo 450mm	PVI projetado	Tubo 600mm	BLC projetada		

QUADRO DE QUANTIDADES	
ITEM	DIMENSÃO
ASSENTAMENTO DE GUIA (MEIO-FIO) EM TRECHO RETO, CONFECCIONADA EM CONCRETO PRÉ-FABRICADO, DIMENSÕES 100X15X13X30 CM (COMPRIMENTO X BASE INFERIOR X BASE SUPERIOR X ALTURA), PARA VIAS URBANAS (USO VIÁRIO).	921,92m
ASSENTAMENTO DE GUIA (MEIO-FIO) EM TRECHO CURVO, CONFECCIONADA EM CONCRETO PRÉ-FABRICADO, DIMENSÕES 100X15X13X30 CM (COMPRIMENTO X BASE INFERIOR X BASE SUPERIOR X ALTURA), PARA VIAS URBANAS (USO VIÁRIO).	162,13m
EXECUÇÃO DE SARIETA DE CONCRETO USINADO, MOLDADA IN LOCO EM TRECHO RETO, 30 CM BASE X 10 CM ALTURA.	456,64m
EXECUÇÃO DE SARIETA DE CONCRETO USINADO, MOLDADA IN LOCO EM TRECHO CURVO, 30 CM BASE X 10 CM ALTURA.	82,78m
TUBO DE PEAD CORRUGADO DE DUPLA PAREDE PARA REDE COLETORA DE ÁGUAS PLUVIAIS, DN 450 MM, JUNTA ELÁSTICA INTEGRADA - FORNECIMENTO E ASSENTAMENTO.	52,68m
TUBO DE PEAD CORRUGADO DE DUPLA PAREDE PARA REDE COLETORA DE ÁGUAS PLUVIAIS, DN 600 MM, JUNTA ELÁSTICA INTEGRADA - FORNECIMENTO E ASSENTAMENTO.	150,69m
BOCA-DE-LOBO SIMPLES COM GRELHA DE CONCRETO - BLS 01.	06 und
POÇO DE VISITA - PVI03	08 und
BOCA-DE-LOBO COMBINADA - CHAPÉU E GRELHA SIMPLES - BLC02	11 und

	PREFEITURA DE CABO DE SANTO AGOSTINHO Secretaria Executiva de Obras Públicas - SEOBP	
PROJETO : PROJETO DE DRENAGEM		
OBRA: PAVIMENTAÇÃO DE RUAS NO MUNICÍPIO DE CABO DE SANTO AGOSTINHO, PERNAMBUCO.		
ENDEREÇO : RUA ONZE, CIDADE JARDIM, CABO DE SANTO AGOSTINHO - PE		
PROPRIETÁRIO : PREFEITURA DO CABO DE SANTO AGOSTINHO/PE SECRETARIA EXECUTIVA DE OBRAS PÚBLICAS - SEOBP		
ASSINATURA:		
RESPONSÁVEL TÉCNICO:		
CREA:	ASSINATURA:	
VISTO CREA:		
ART:		
RESPONSÁVEL TÉCNICO DA OBRA:		
CREA:	ASSINATURA:	
VISTO CREA:		
ART:		
CONTEÚDO:		
PERFIS ALINHAMENTO DE DRENAGEM		
ÁREAS:		PRANCHA:
TERRENO:		3/3
CONSTRUÇÃO:		
DATA:	ESCALA:	ARQUIVO:
MARÇO/2026	INDICADA	
REV:	Rev. 00	