
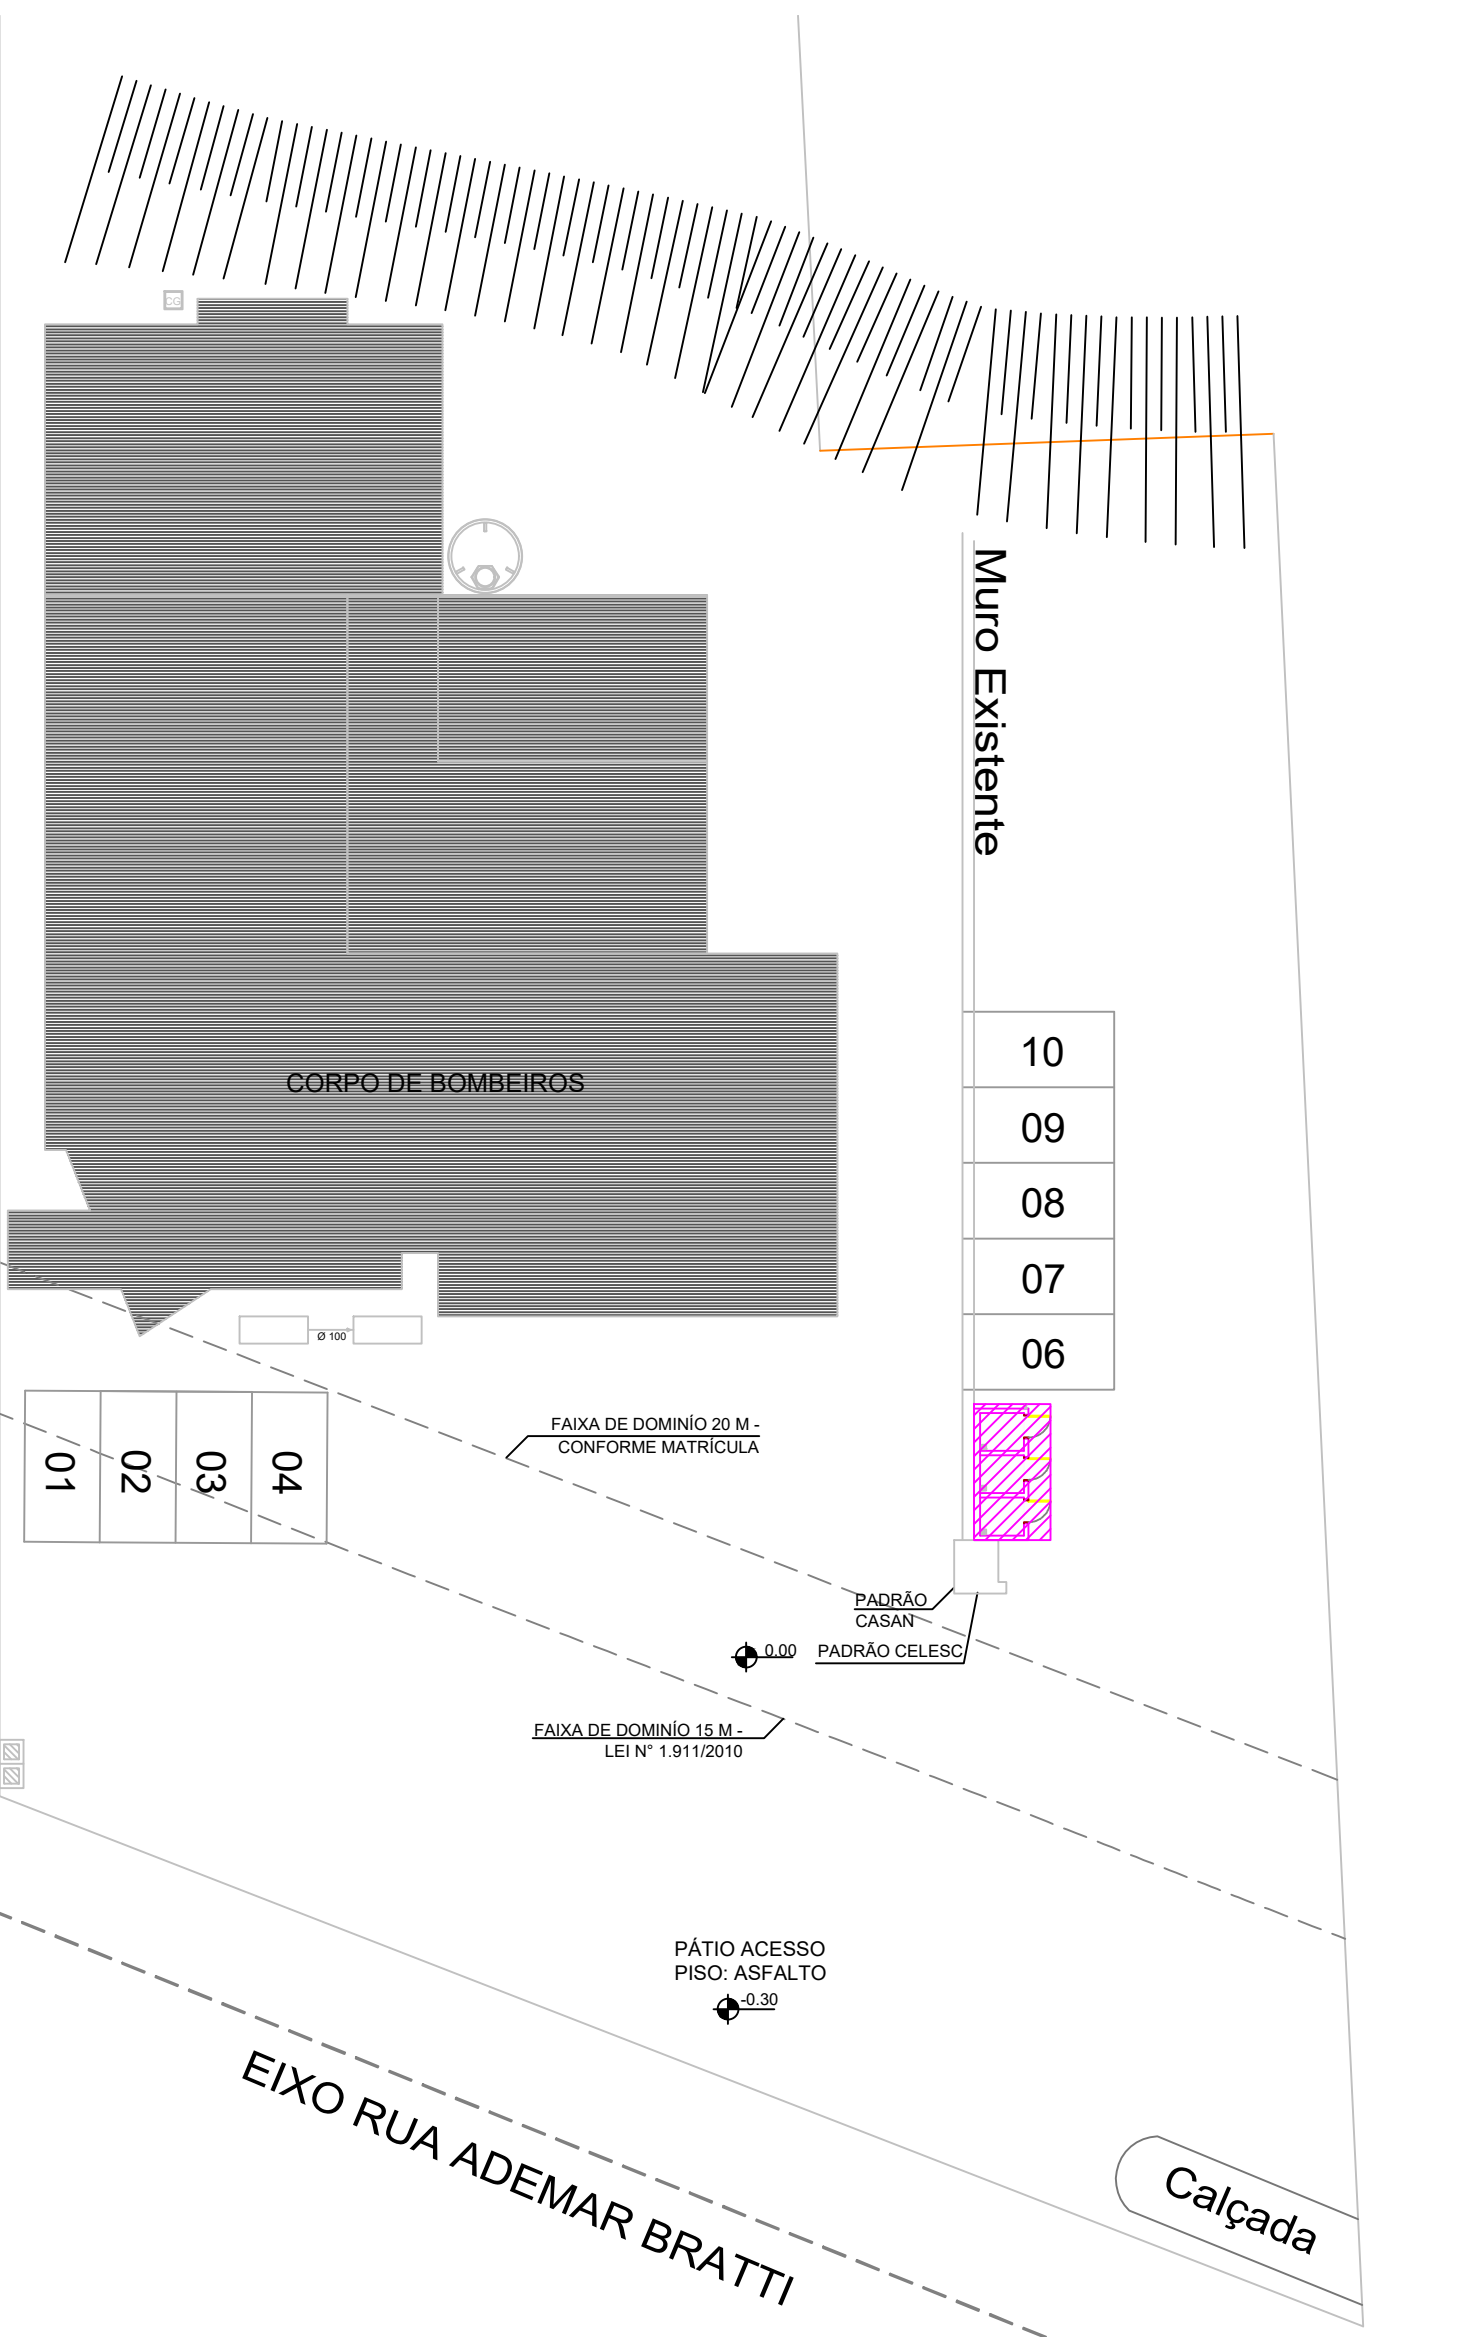


MURO EXISTENTE


EXISTENTE
PADRÃO CASAN /
PADRÃO CELESC

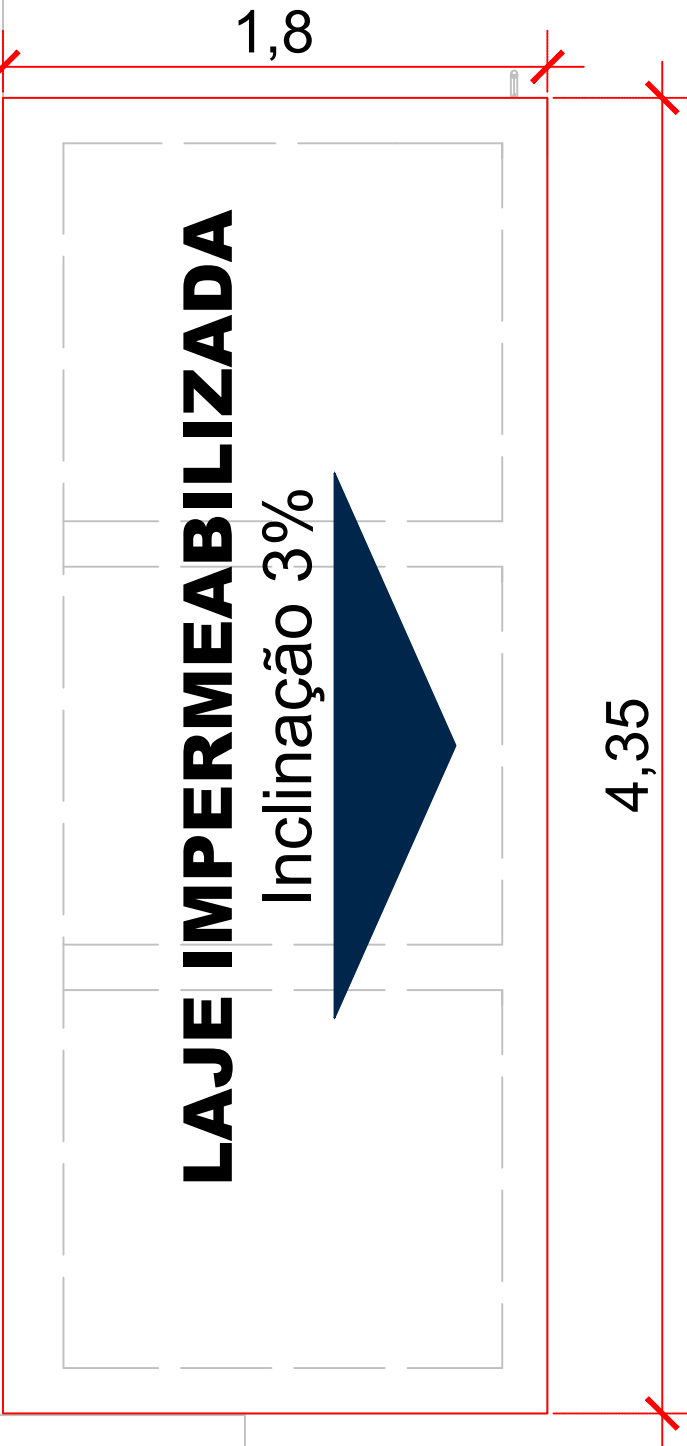

**RESÍDUOS
CONTAM.
(Grupo B)**
Área: 1,81 m²
Piso: porcelanato
antiderrapante


**RESÍDUOS
CONTAM.
(Grupos A e E)**
Área: 1,81 m²
Piso: porcelanato
antiderrapante

**RESÍDUOS
COMUNS
(Grupo D)**
Área: 1,81 m²
Piso: porcelanato
antiderrapante

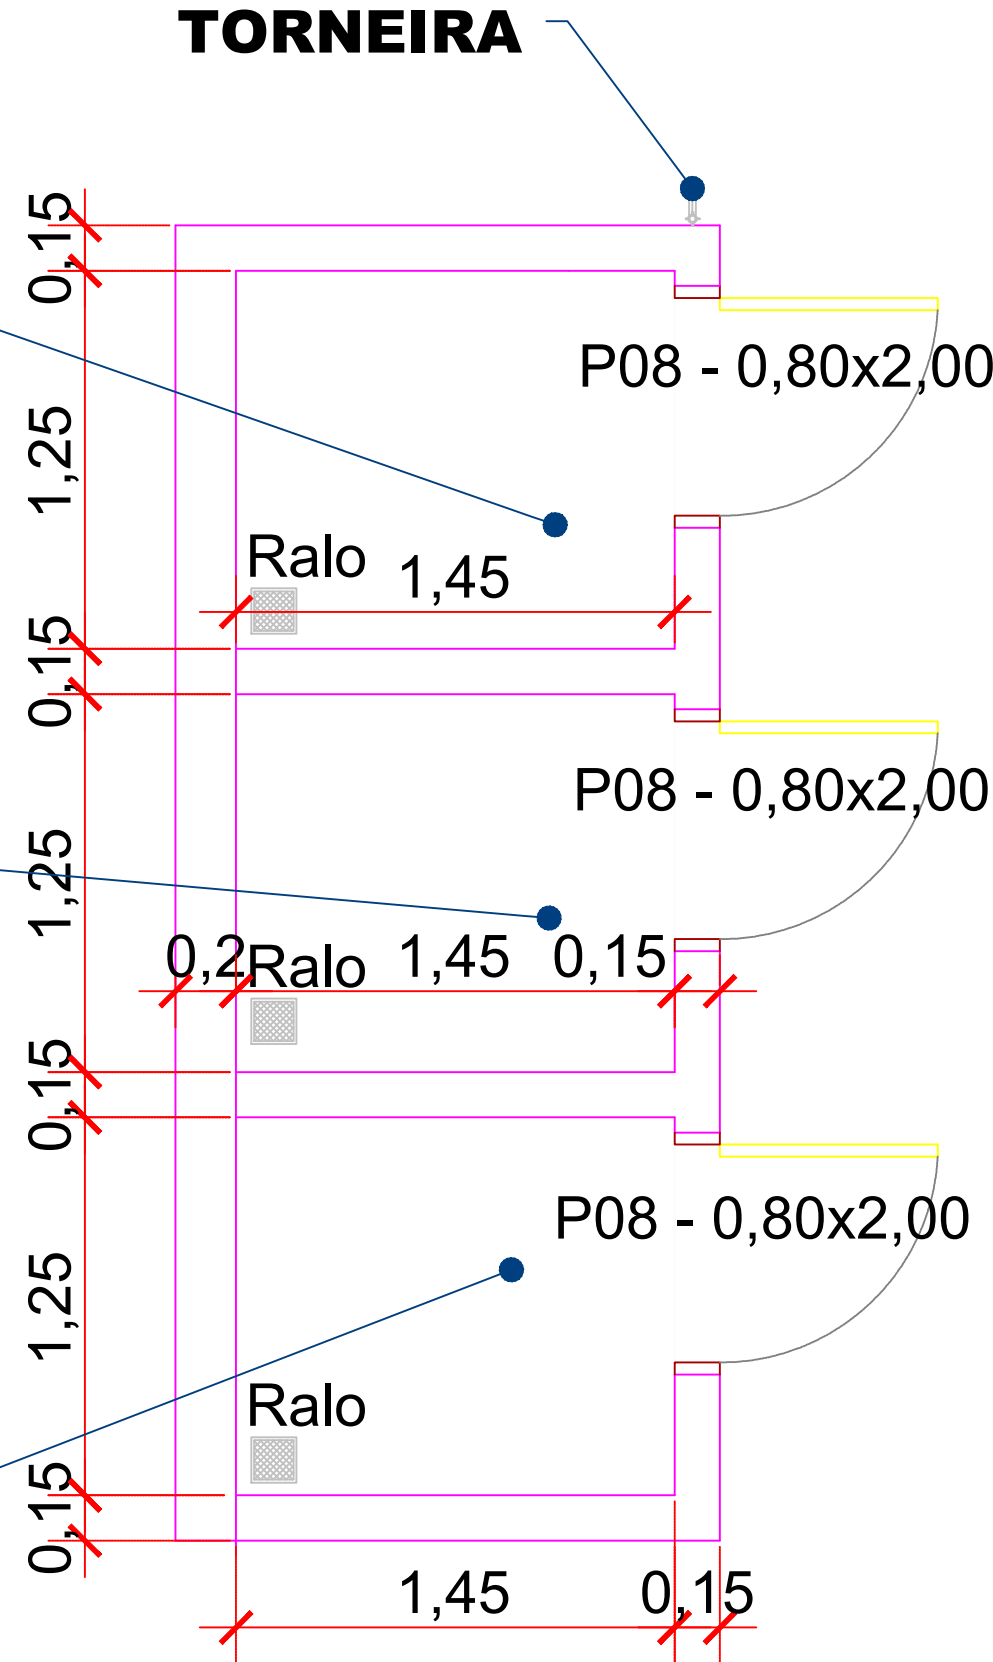


ABRIGO DE RESÍDUOS
Escala: 1/25

PLANTA BAIXA - COBERTURA
Escala: 1/25

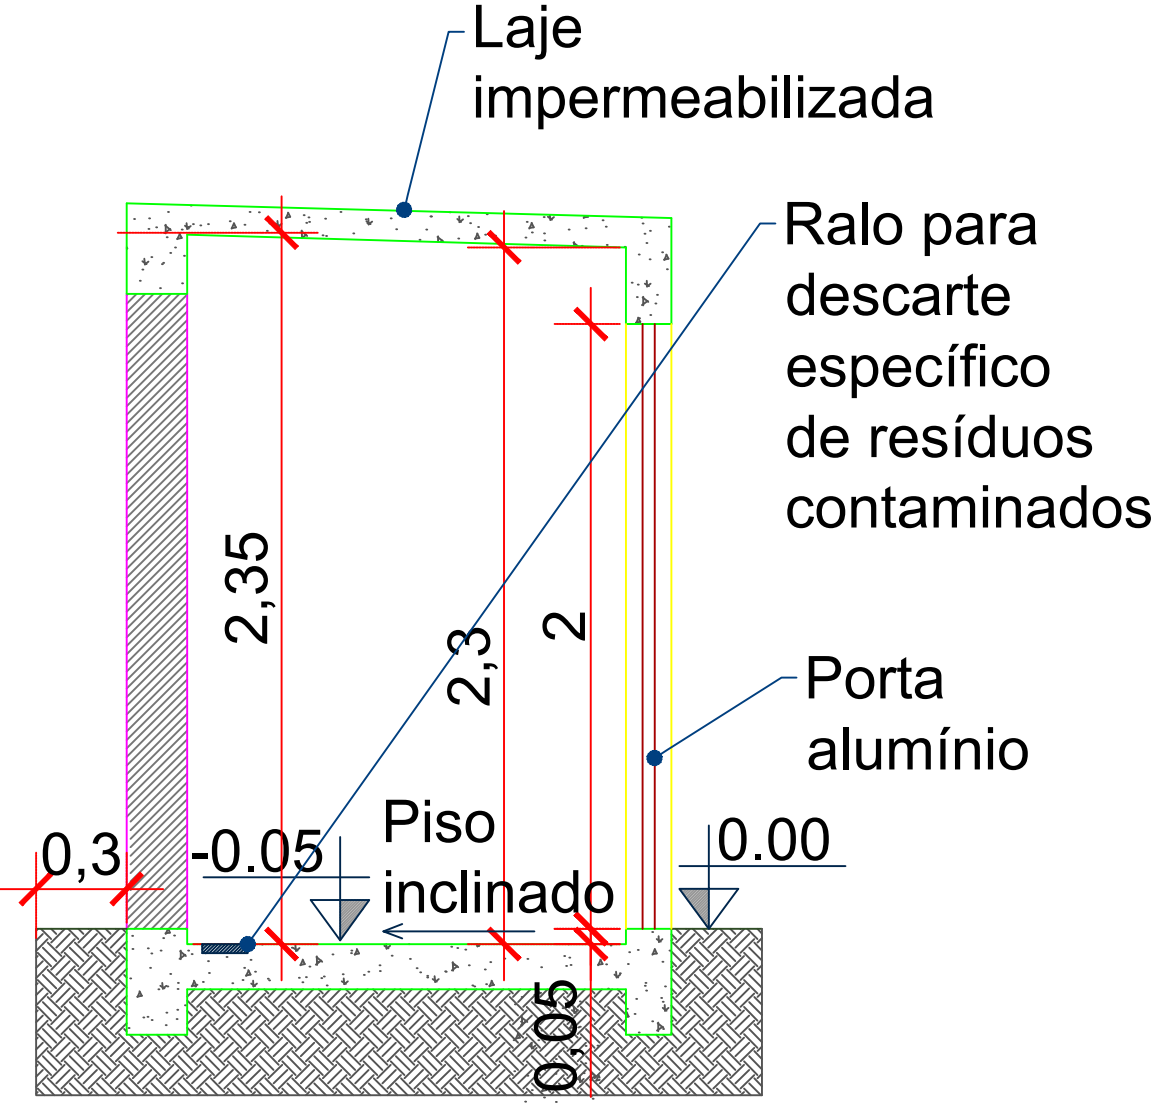


**DETALHE ABRIGO RESÍDUOS
CONTAMINADOS
(GRUPO B) E (GRUPOS A E E)**
Escala: 1/25

PLANTA BAIXA - IMPLANTAÇÃO
Escala: 1/250

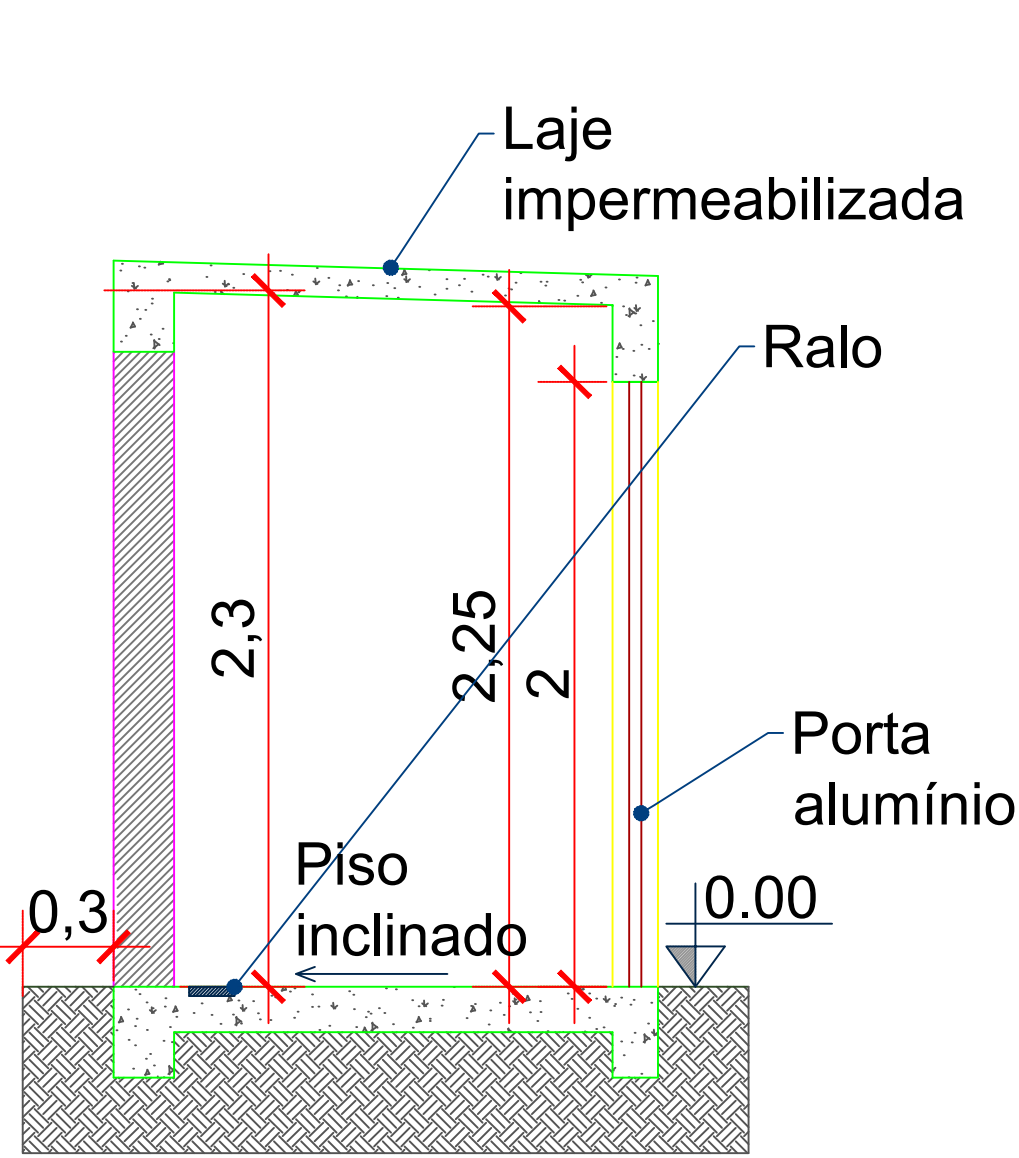

**DETALHE ABRIGO RESÍDUOS
COMUNS (GRUPO D)**
Escala: 1/25

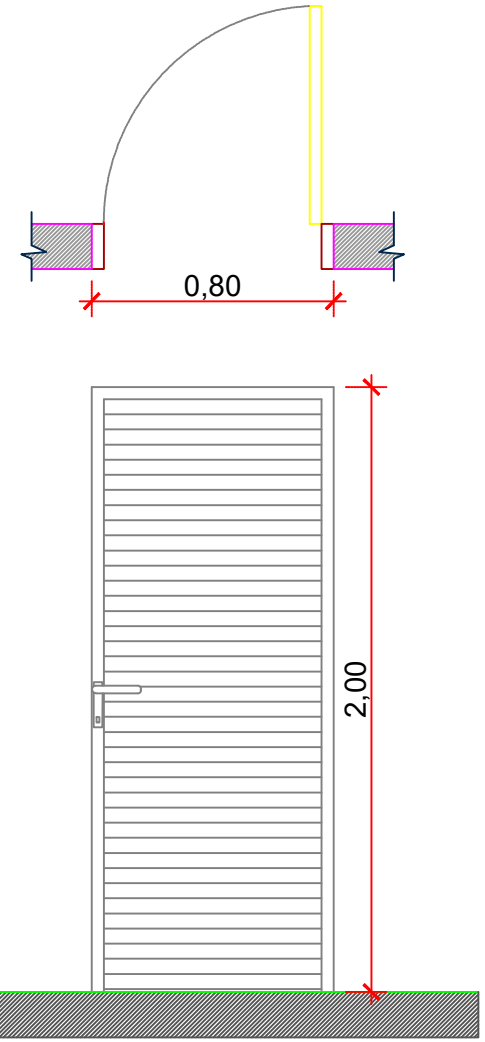

**DETALHE P01 - ABRIGO
DE RESÍDUOS**
Escala: 1/25

ARQUIVO DIGITAL: 24.02.2025_PA_UBS Centro I e II_R00

REGISTROS REVISÕES			
REVISÃO	AUTOR	DATA	ALTERAÇÃO

MUNICÍPIO DE SÃO LOURENÇO DO OESTE

PREFEITURA MUNICIPAL DE SÃO LOURENÇO DO OESTE
RUA DUQUE DE CAIXAS, Nº789, CENTRO - CEP 89990-000/FONE49 33448500
SÃO LOURENÇO DO OESTE -SC

PROJETO ARQUITETÔNICO	
proprietário AGUSTINHO ASSIS MENEGATTI:37651994949 Assinado de forma digital por AGUSTINHO MENEGATTI:37651994949 Dados: 2025.12.04 08:38:31 -03'00' Agustinho Assis Menegatti Prefeito Municipal	responsável técnico FRANCIELLE HONESKO:05372412992 Assinado de forma digital por FRANCIELLE HONESKO:05372412992 Dados: 2025.12.04 08:38:47 -03'00' Francielle Honesko Engenheira Civil CREA SC 134.784-3
denominação da obra UNIDADE BÁSICA DE SAÚDE - CENTRO I e II	escala: indicada desenho: Thaissa
endereço obra Acesso Sul - Corpo de Bombeiros Militar São Lourenço do Oeste	áreas do projeto -Área construída: 7,85 m²
descrição prancha -Planta Cobertura -Planta implantação -Detalhes do abrigo de resíduos	data: Set./2025 prancha 02 02

SECRETARIA MUNICIPAL DE RELAÇÕES INSTITUCIONAIS