



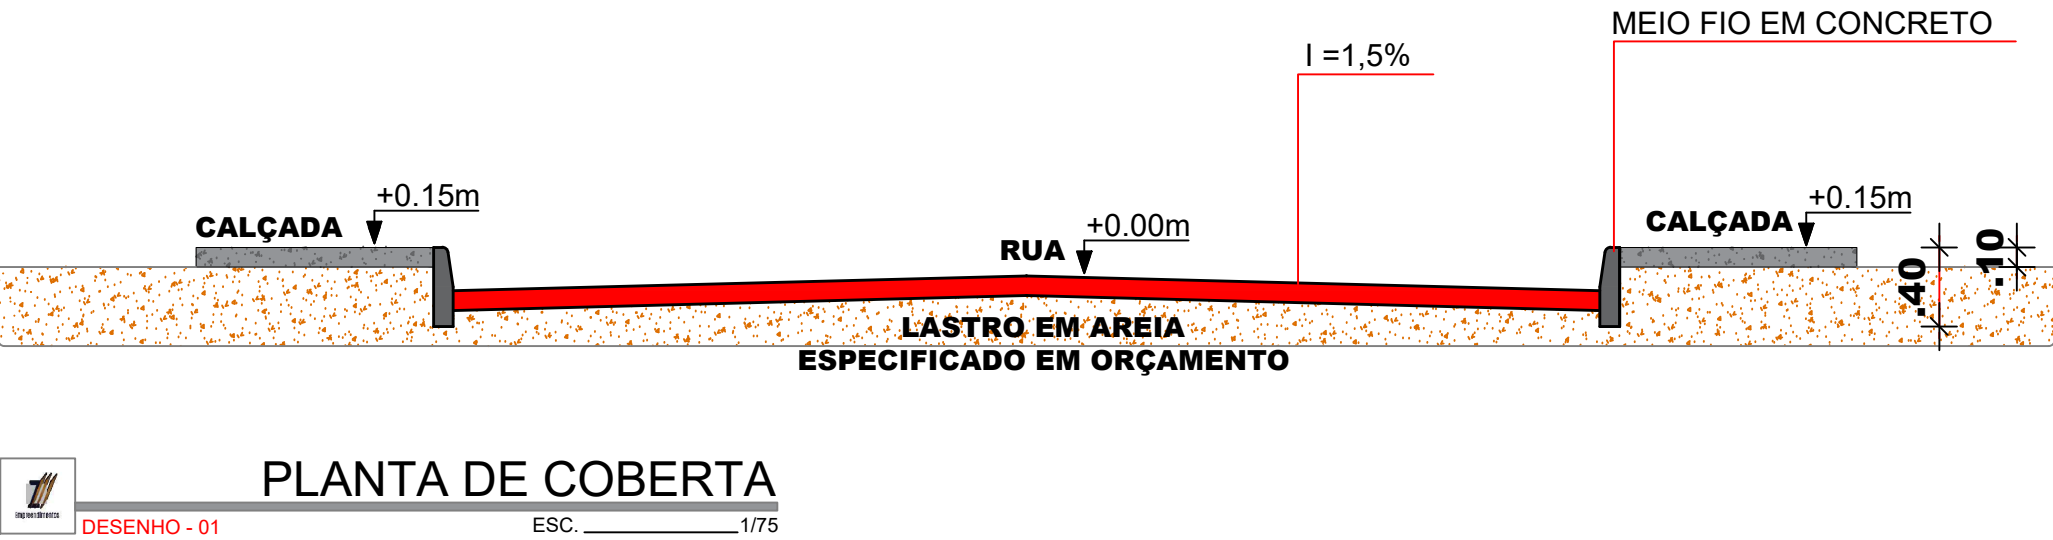

PLANTA BAIXA
ESC. 1/250

COORDENADAS UTM		MEMORIA DE CÁLCULO	
P - 01		ÁREA = 1404,00m²	
LATITUDE	7°42'43.63"S	MEIO FIO	480,00m
LONGITUDE	39°14'23.38"O	LASTRO DE AREIA 30cm	421,20m²
P - 02			
LATITUDE	7°42'39.51"S		
LONGITUDE	39°14'16.77"O		
P - 03			
LATITUDE	7°42'39.71"S		
LONGITUDE	39°14'16.64"O		
P - 04			
LATITUDE	7°42'43.83"S		
LONGITUDE	39°14'23.25"O		

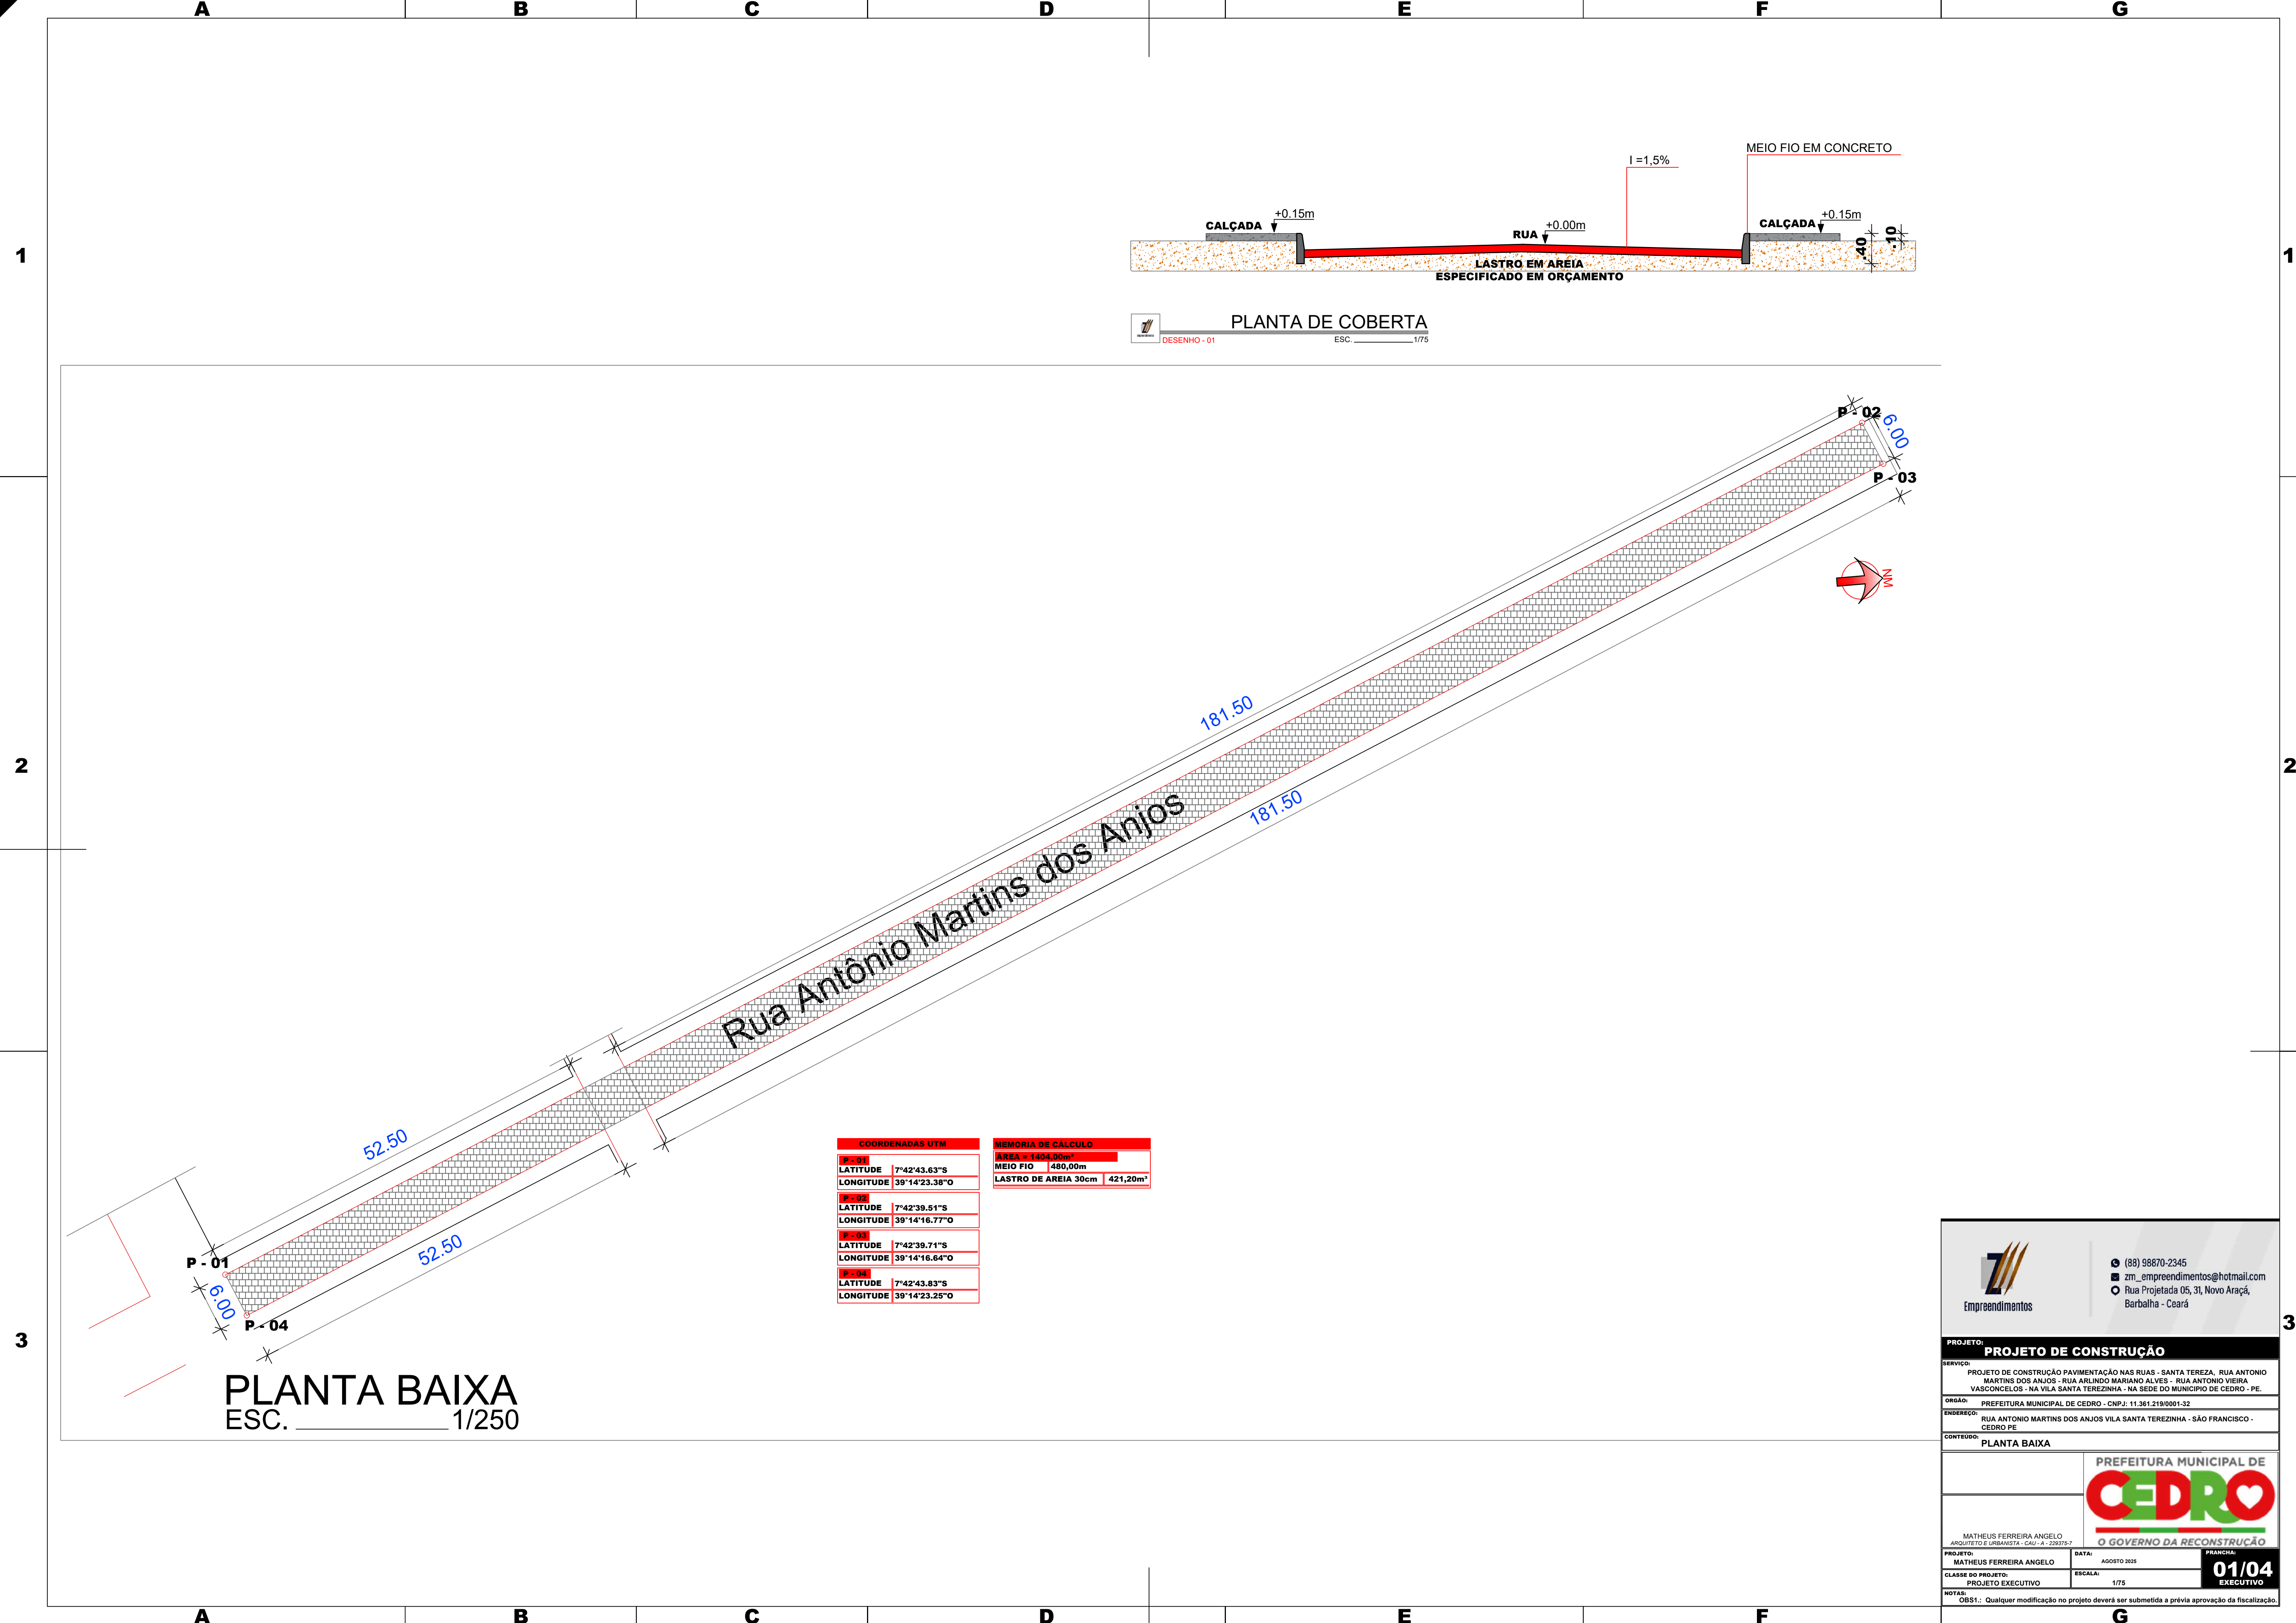

(88) 98870-2345
zm_empreendimentos@hotmail.com
Rua Projetada 05, 31, Novo Araújo,
Barbalha - Ceará

PROJETO DE CONSTRUÇÃO

SERVIÇO: PROJETO DE CONSTRUÇÃO PAVIMENTAÇÃO NAS RUAS - SANTA TEREZA, RUA ANTONIO MARTINS DOS ANJOS - RUA ARLINDO MARIANO ALVES - RUA ANTONIO VIEIRA VASCONCELOS - NA VILA SANTA TEREZINHA - NA SEDE DO MUNICIPIO DE CEDRO - PE.

ORÇÃO: PREFEITURA MUNICIPAL DE CEDRO - CNPJ: 11.361.219/0001-32

ENDEREÇO: RUA ANTONIO MARTINS DOS ANJOS VILA SANTA TEREZINHA - SÃO FRANCISCO - CEDRO PE

CONTEÚDO: PLANTA BAIXA

PREFEITURA MUNICIPAL DE
CEDRO
O GOVERNO DA RECONSTRUÇÃO

MATHEUS FERREIRA ANGELO
ARQUITETO E URBANISTA - CAU - A - 229375-7

PROJETO: MATHEUS FERREIRA ANGELO
CLASSE DO PROJETO: PROJETO EXECUTIVO
NOTAS: OBS1: Qualquer modificação no projeto deverá ser submetida a prévia aprovação da fiscalização.

DATA: AGOSTO 2025
ESCALA: 1/75

PARCIAL: **01/04**
EXECUTIVO