



PLANTA DE COBERTA
 DESENHO - 01 ESC. _____/175

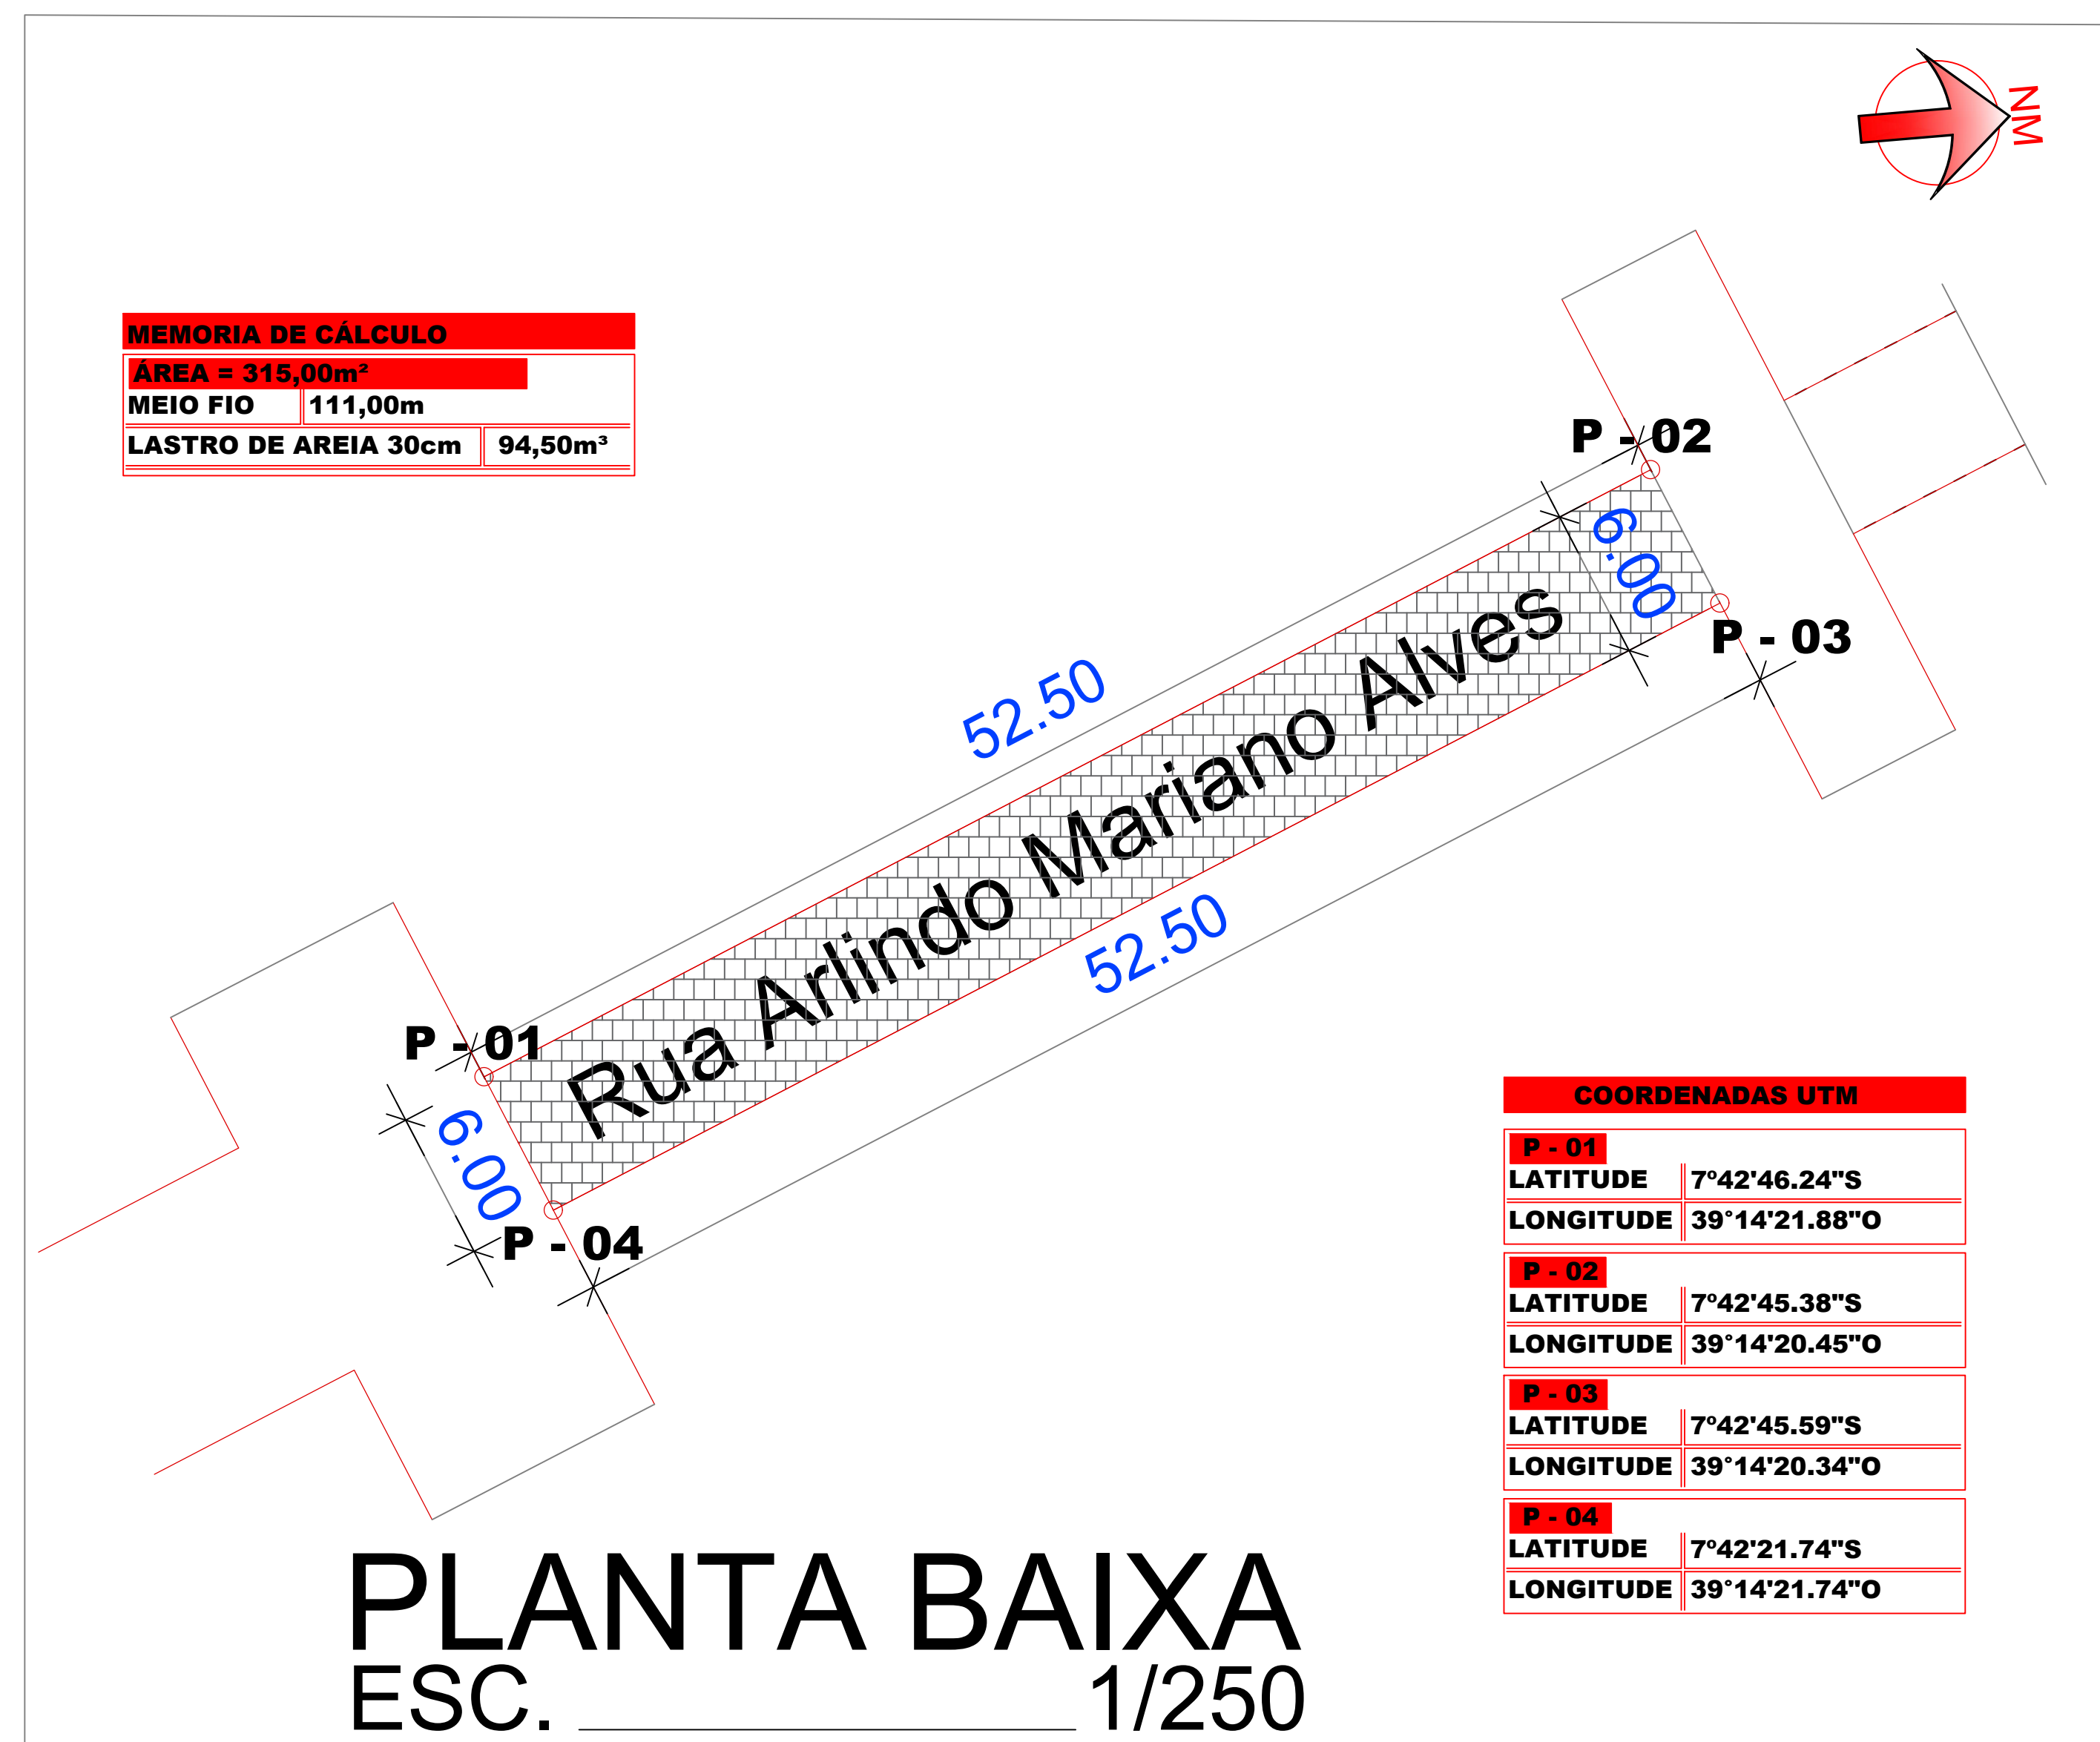

MEMORIA DE CÁLCULO	
ÁREA = 315,00m²	
MEIO FIO	111,00m
LASTRO DE AREIA 30cm	94,50m³

COORDENADAS UTM	
P - 01	
LATITUDE	7°42'46.24"S
LONGITUDE	39°14'21.88"O
P - 02	
LATITUDE	7°42'45.38"S
LONGITUDE	39°14'20.45"O
P - 03	
LATITUDE	7°42'45.59"S
LONGITUDE	39°14'20.34"O
P - 04	
LATITUDE	7°42'21.74"S
LONGITUDE	39°14'21.74"O

PLANTA BAIXA

ESC. _____ 1/250

 Empreendimentos	☎ (88) 98870-2345 ✉ zm_-_empreendimentos@hotmail.com 📍 Rua Projetada 05, 31, Novo Araçá, Barbalha - Ceará
PROJETO: PROJETO DE CONSTRUÇÃO	
SERVICO: PROJETO DE CONSTRUÇÃO PAVIMENTAÇÃO NAS RUAS - SANTA TEREZA, RUA ANTONIO MARTINS DOS ANJOS - RUA ARLINDO MARIANO ALVES - RUA ANTONIO VIEIRA VASCONCELOS - NA VILA SANTA TEREZINHA - NA SEDE DO MUNICIPIO DE CEDRO - PE.	
ORGAO: PREFEITURA MUNICIPAL DE CEDRO - CNPJ: 11.381.219/0001-32	
ENDEREÇO: RUA ARLINDO MARIANO ALVES VILA SANTA TEREZINHA - SÃO FRANCISCO - CEDRO PE	
CONTEUDO: PLANTA BAIXA	
PREFEITURA MUNICIPAL DE  O GOVERNO DA RECONSTRUÇÃO	
MATHEUS FERREIRA ANGELO ARQUITETO E URBANISTA - CAU. A - 293575-7	
CLASSE: PROJETO DE CONSTRUÇÃO	DATA: AGOSTO 2025
PRONOME: PROJETO EXECUTIVO	ESCALA: 1/75
NOTAS: Obs.: Qualquer modificação no projeto deverá ser submetida a prévia aprovação da fiscalização.	
02/04 EXECUTIVO	